План на отм. 0,000 в осях 28-49/И-П

Экспликация помещений

Номер помещения	Наименование	Площадь, кв.м	Кат. пом.
1001	Ресепшен	848,06	
1002	Гардероб	198,99	
1003	Раздевалка	1 466,44	
1004	Техническое помещение	20,75	
1005	Аренда (фото)	37,97	
1006	Техническое помещение	5,37	
1007	Санитарный узел	4,23	
1008	Санитарный узел мужской	31,56	
1009	Санитарный узел женский	31,41	
1010	Моечная женская	170,83	
1011	Моечная мужская	175,39	
1012	ПУИ	8,15	
1013	Хаммам	51,76	
1014	Арома хамам	18,45	
1015	Мультикаменная парная	17,83	
1016	Парная Русская	31,98	
1017	Парная Русская	31,98	
1018	Зона встречи, перед турникетами	97,05	
1019	Зона СПА и процедур	486,77	
1020	Сильвенитовая сауна	31,07	
1021	Травяная сауна	36,55	
1022	Сауна кинотеатр-чайная	63,95	
1023	Сауна Алькамбра	79,75	
1024	Санитарный узел женский	13,43	
1025	Санитарный узел мужской	10,23	
1026	ПУИ	6,50	
1027	Сенная сауна	71,27	
1028	Инфрокрасная сауна	44,41	
1029	Грязевая	109,34	
1030	Хамам	58,12	
1031	Хамам	47,64	
1032	Массаж	178,38	
1033	Комната персонала	37,20	
1034	Техническое помещение	73,06	
1035	Хамам для пилинга и процедур	68,94	
1036	Ванна	29,53	
1037	Ванна	29,96	
1038	Ванна	29,40	
1039	Ванна	29,83	
1040	Пятки, рыбки, ванны	56,50	
1041	Бар	160,88	
1042	Электрощитовая	44,60	
1043	Аренда	17,96	
1044	Аренда	21,13	
1045	Аренда	12,00	
1046	Магазин	94,86	
1047	Санитарный узел женский	11,22	
1048	Санитарный узел мужской	10,98	
1049	Римская сауна	31,66	
1050	Соляной туман	37,90	
1051	Соляная гималайская	44,44	
1052	Сауна	44,90	
1053	Душевые	24,29	
1054	Администратор	17,30	
1055	Тамбур	11,77	
1056	Санитарный узел женский	10,56	
1057	Санитарный узел мужской	10,53	
1058	Ледяная сауна	14,72	
1059	Сауна холодных ветров	43,39	
1060	Сауна горячих ветров	42,98	
1061	Электрощитовая	14,30	
1062	Парная общего парения	79,90	
1063	Душевая	17,75	
1064	Купель	16,51	
1065	Джакузи	15,99	
1066	Зона бань индивидуального парения	36,34	
1067	Индивидуальная парная	9,88	
1068	Индивидуальная парная	9,88	
1069	Индивидуальная парная	9,88	
1070	Коридор зоны парных, саун с купелями	323,91	
1071	Термальный бассейн	358,73	
1072	Тамбур	3,83	
1073	Джакузи	41,69	
1074	Ионная ванна	53,26	
1075	Бар	29,67	
1076	Коридор общей зоны под лежаки	1 054,05	
1077	Техническое помещение бассейна, склад инвентаря	243,72	
1078	Раздача кафе	139,85	
1079	Зона столов	616,54	
1080	Детская зона	784,30	

Экспликация помещений

Номер помещения	Наименование	Площадь, кв.м	Кат. пом.
1081	Детский бассейн	305,66	
1082	Аренда	25,98	
1083	Санитарный узел мужской	10,73	
1084	Санитарный узел женский	10,78	
1085	Комната матери и ребенка	33,25	
1086	Комната матери и ребенка	34,71	
1087	Санитарный узел комнаты матери и ребенка	4,31	
1088	Финская сауна	29,04	
1089	Арома хамам	20,53	
1090	Детская сауна	29,29	
1091	Душ впечатлений	14,47	
1092	ПУИ	5,89	
1093	Душевая	18,04	
1094	Детская сауна с игрушками	54,74	
1095	Хамам с водой	50,49	
1096	Душевая	16,65	
1097	Аренда	54,91	
1098	Бар	21,16	
1099	Кухня	65,52	
1100	Бар улица	26,27	
1101	Крытая терраса	58,58	
1102	Открытая терраса	78,48	
1103	Аренда	24,75	
1104	Надувной детский бассейн	283,95	
1105	Аренда	28,51	
1106	Можжевеловая сауна	32,20	
1107	Душевая	27,67	
1108	Кедровая сауна	43,65	
1109	Аренда	23,54	
1110	Массаж	171,64	
1111	Термальный бассейн	334,45	
1112	Бар	27,34	
1113	Сцена	31,01	
1114	Морской бассеин	111,95	
1115	Мертвое море	84,00	
1116	Курильня	13,81	
1117	Нефритовая парная	43,65	
1118	Душевая	23,84	
1119	Русская парная	32,20	
1120	Финская сауна	32,20	
1121	Коридор	8,87	
1122	Мультикаменая парная	43,65	
1123	Зона парных	539,40	
1124	Кухня	56,82	
1125	Бар	23,35	
1126	Летнее кафе столовая	137,75	
1127	Аренда	23,65	
1128	Аренда	23,65	
1129	Аренда	23,65	
1130	Аренда	23,65	
1131	Зона искусственной травы и лежаков	2 349,57	
1132	Раздевалка персонала	62,30	
1133	Душевые	20,48	
1134	Санитарный узел	3,65	
1135	Санитарный узел	3,85	
1136	Офис продаж	80,59	
1137	Столовая	36,60	
1138	Служебный коридор	23,60	
1139	Комната клининга	28,51	
1140	Раздевалка персонала	84,32	
1141	Санитарный узел	3,65	
1142	Санитарный узел	3,56	
1143	Душевые	19,95	
1144	Офис продаж	92,15	
1145	Техническое помещение	251,74	
1146	Атриум для выступления	46,22	
1147	Коридор	8,87	
1148	Душевая	23,82	
1149	Парная шоу программы	76,95	
1150	Травяная сауна	48,82	
1151	Зона для самых маленьких	72,89	
1152	Техническое помещение бассейна, склад инвентаря	247,64	
1153	Коридор	8,87	
1154	Санитарный узел	3,54	
1155	Санитарный узел	3,85	
1156	Техническое помещение	4,82	
1157	Техническое помещение	3,76	
1158	Техническое помещение	3,77	
1159	Техническое помещение	2,97	
1160	Техническое помещение	5,41	
1161	Серверная	4,85	

Схема плана

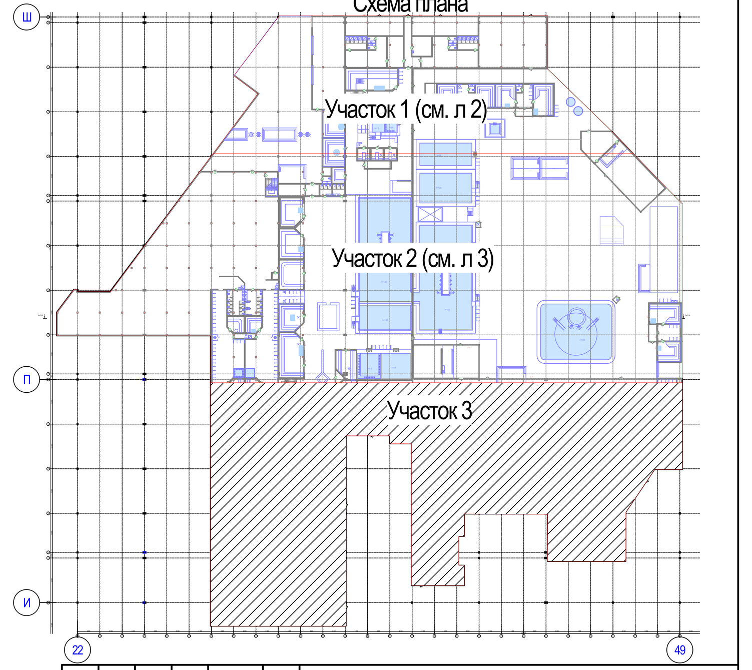

						1077-23-АР			
Изм.	Кол.уч.	Лист	№Док.	Подп.	Дата	«Аква-термальный оздоровительный комплекс Termoland, включающий в себя уличную зону, детскую зону с водными аттракционами, зону spa&wellness, фитнеса и зону кафе» по адресу: г.Оренбург, Шарлыкское шоссе, 1/2			
Разработал		Масальцева			07.23	Оздоровительный комплекс	Стадия	Лист	Листов
Проверил		Баранов			07.23		Р	5	
Н.контр.		Андропова			07.23	План на отм. 0,000 в осях 28-49/И-П	ООО "ПКБ"СКОПАС"		
ГИП		Баранов			07.23				