



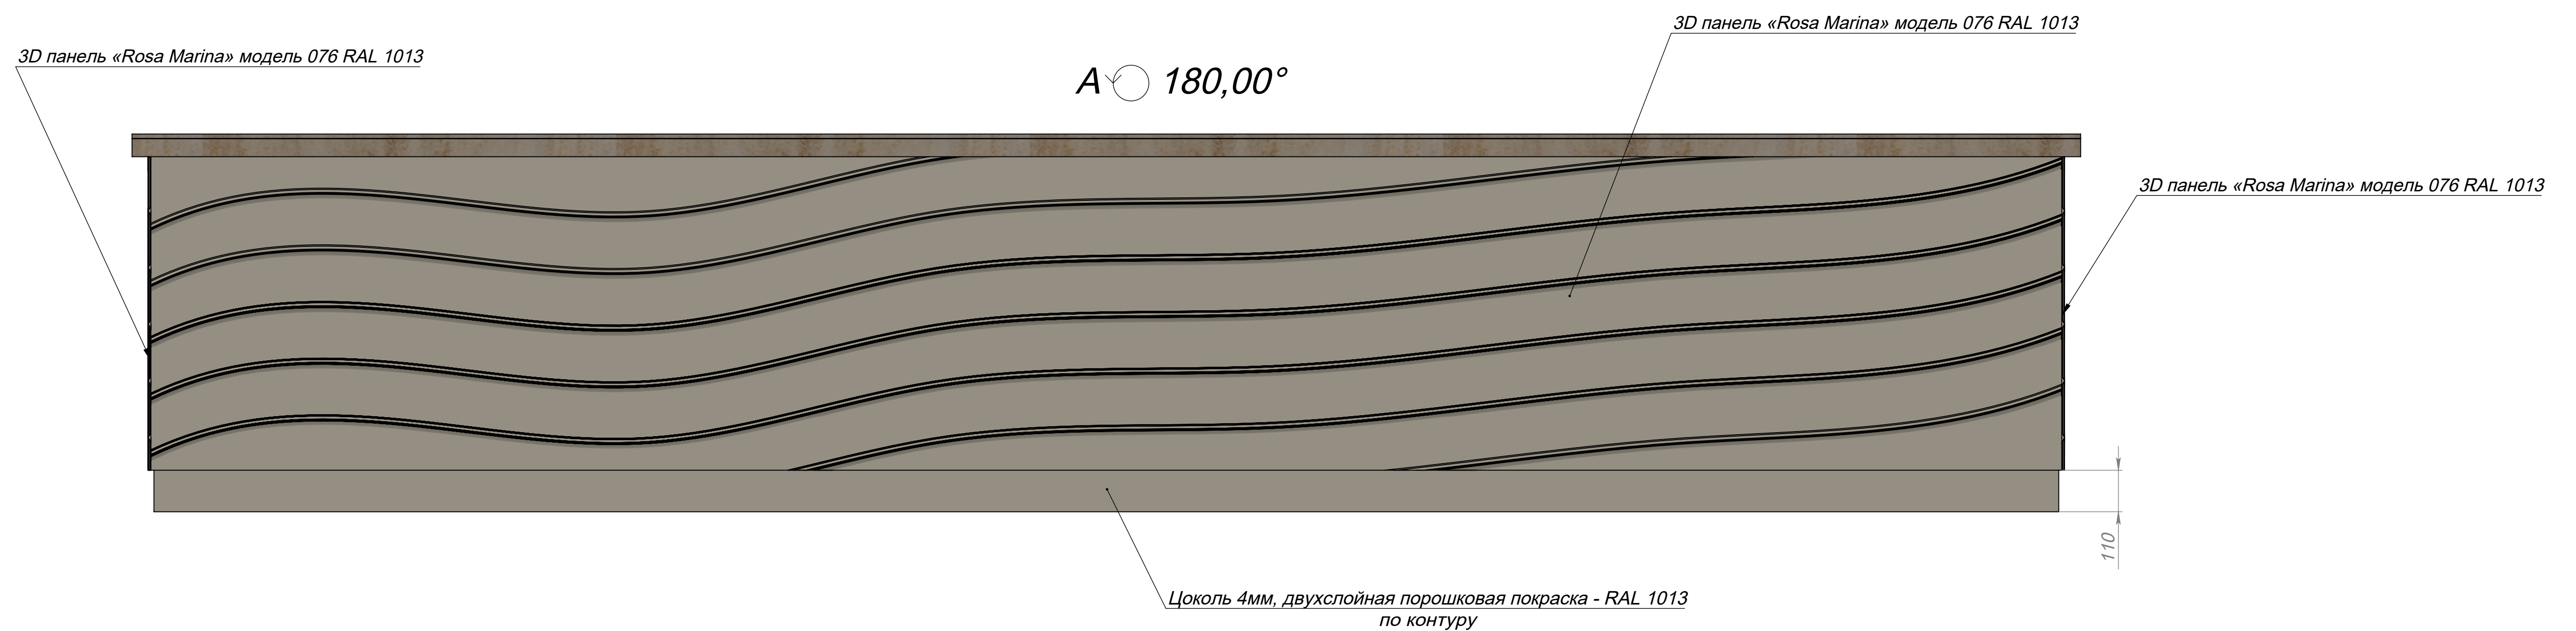

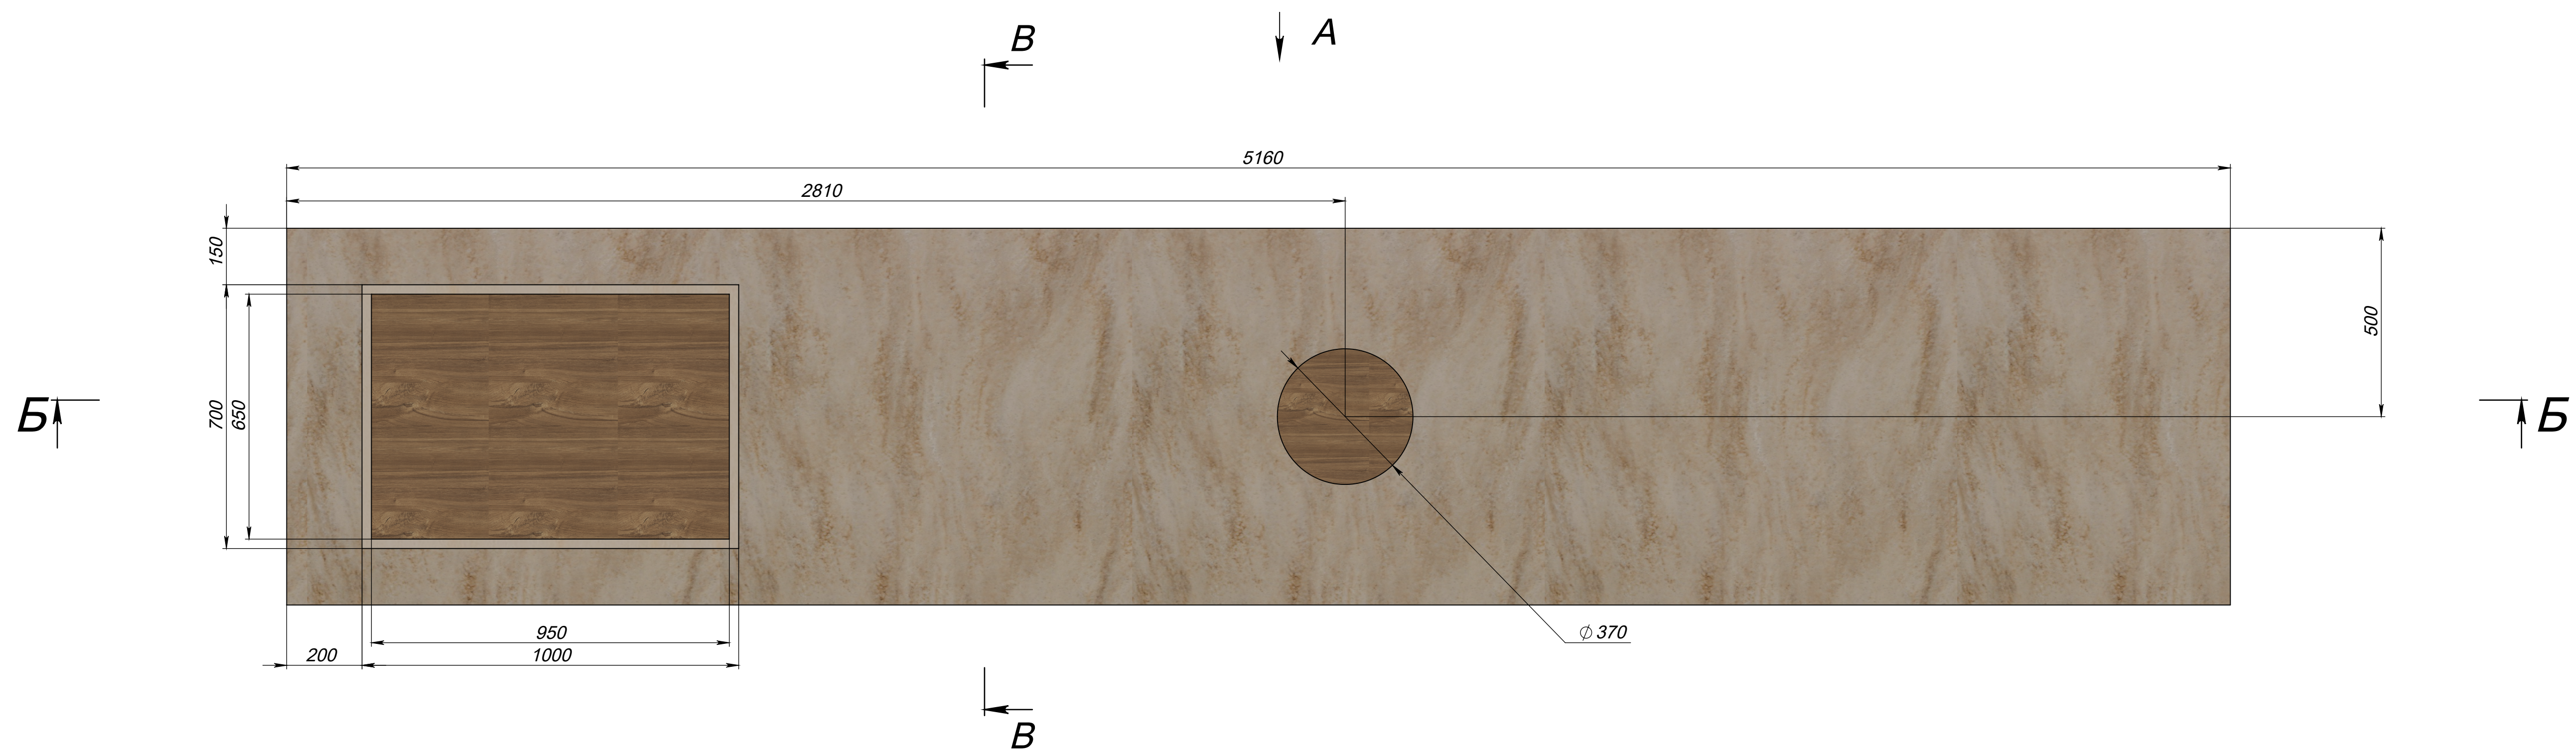




Б-Б




В-В

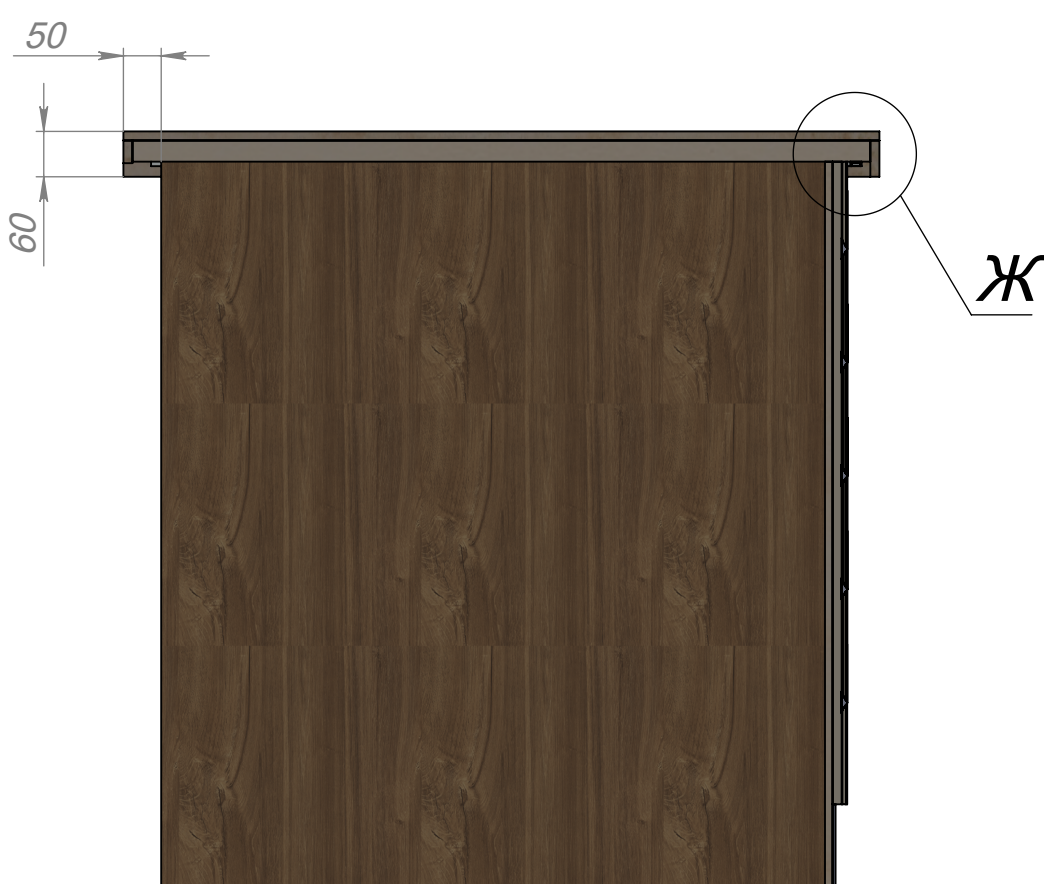

Ж (1 : 2)

Влагостойкая фанера 10мм.


Профиль со светодиодной лентой (12V, 9,6В, 3000 Кельвин) и рассеивателем.

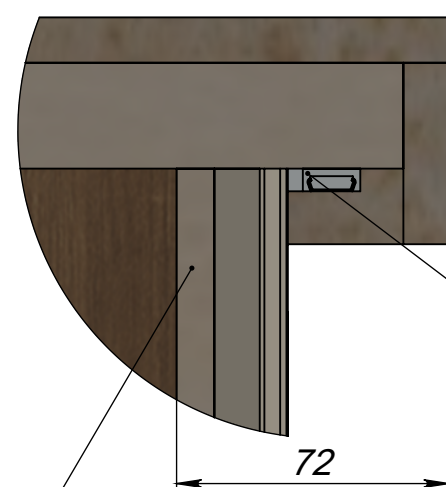

Н (1 : 2)

Профильная труба стальная 40х20мм, двухслойная порошковая покраска - RAL 1011 (коричнево-бежевый)


ЛДСП 16 мм, Egger H1113

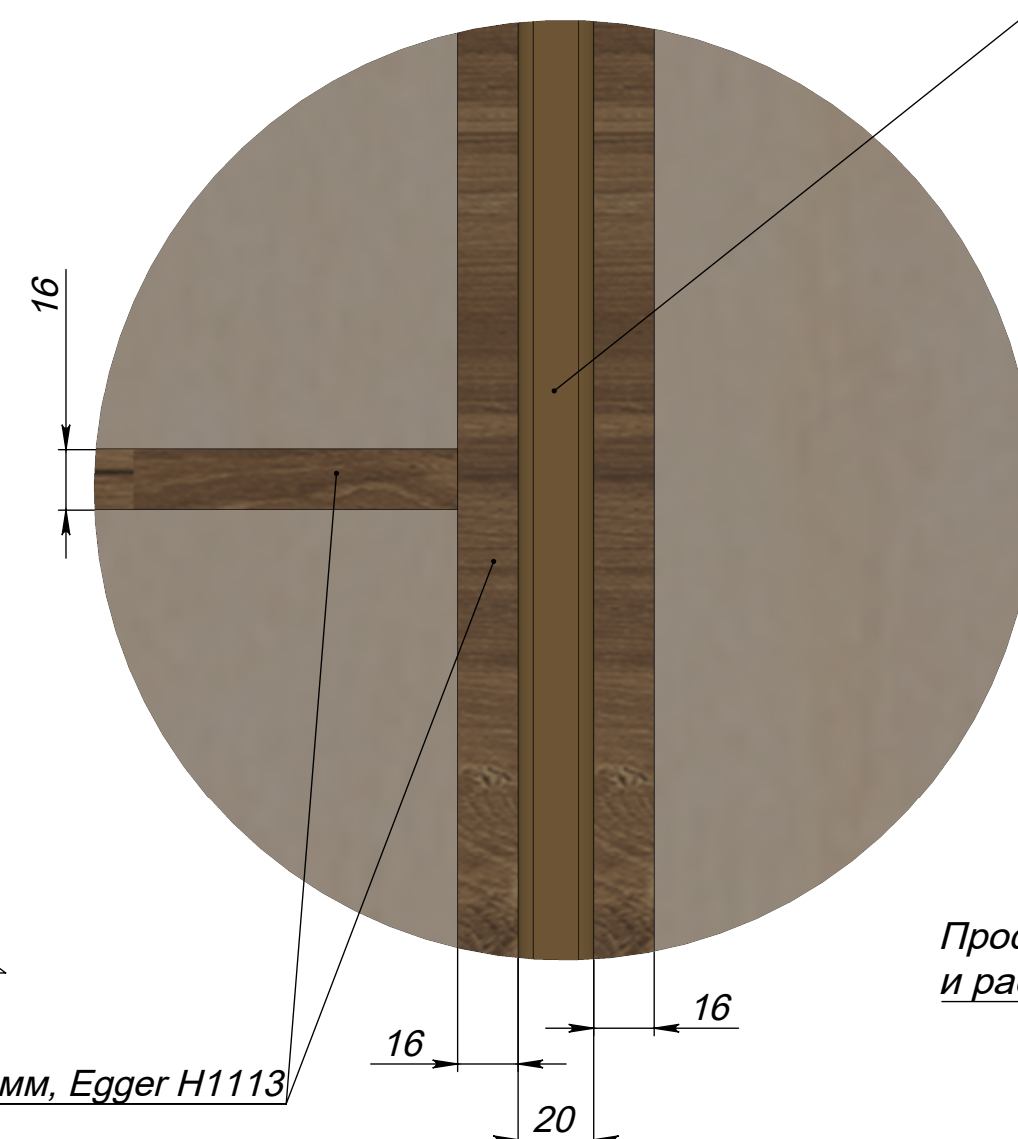

Е (1 : 2)

Столешница искусственный камень - Grandex M-723 Timber Wolf, сторона А.

Профиль со светодиодной лентой (12V, 9,6В, 3000 Кельвин) и рассеивателем.

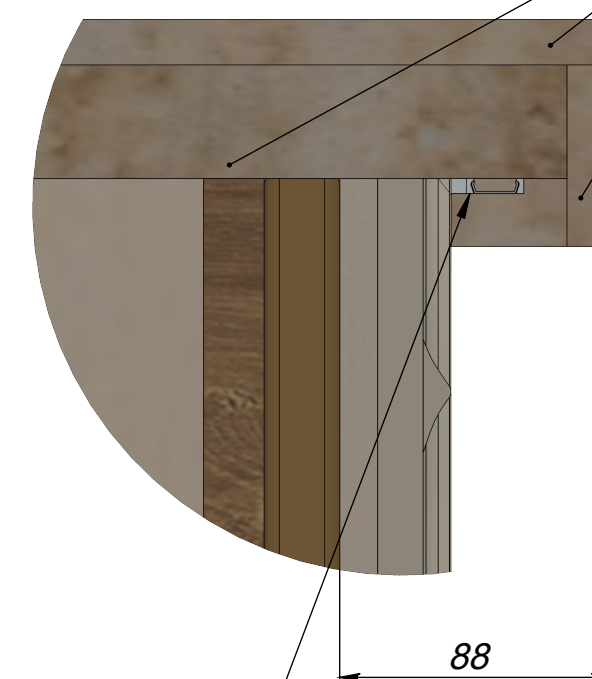

Д (1 : 2)

3D панель «Rosa Marina» модель 076 RAL 1013

Влагостойкая фанера 10 мм.

ЛДСП 16 мм, Egger H1113

