



План вертикальных конструкций на отм. -1.160, -0.890, -0.660, -0.150

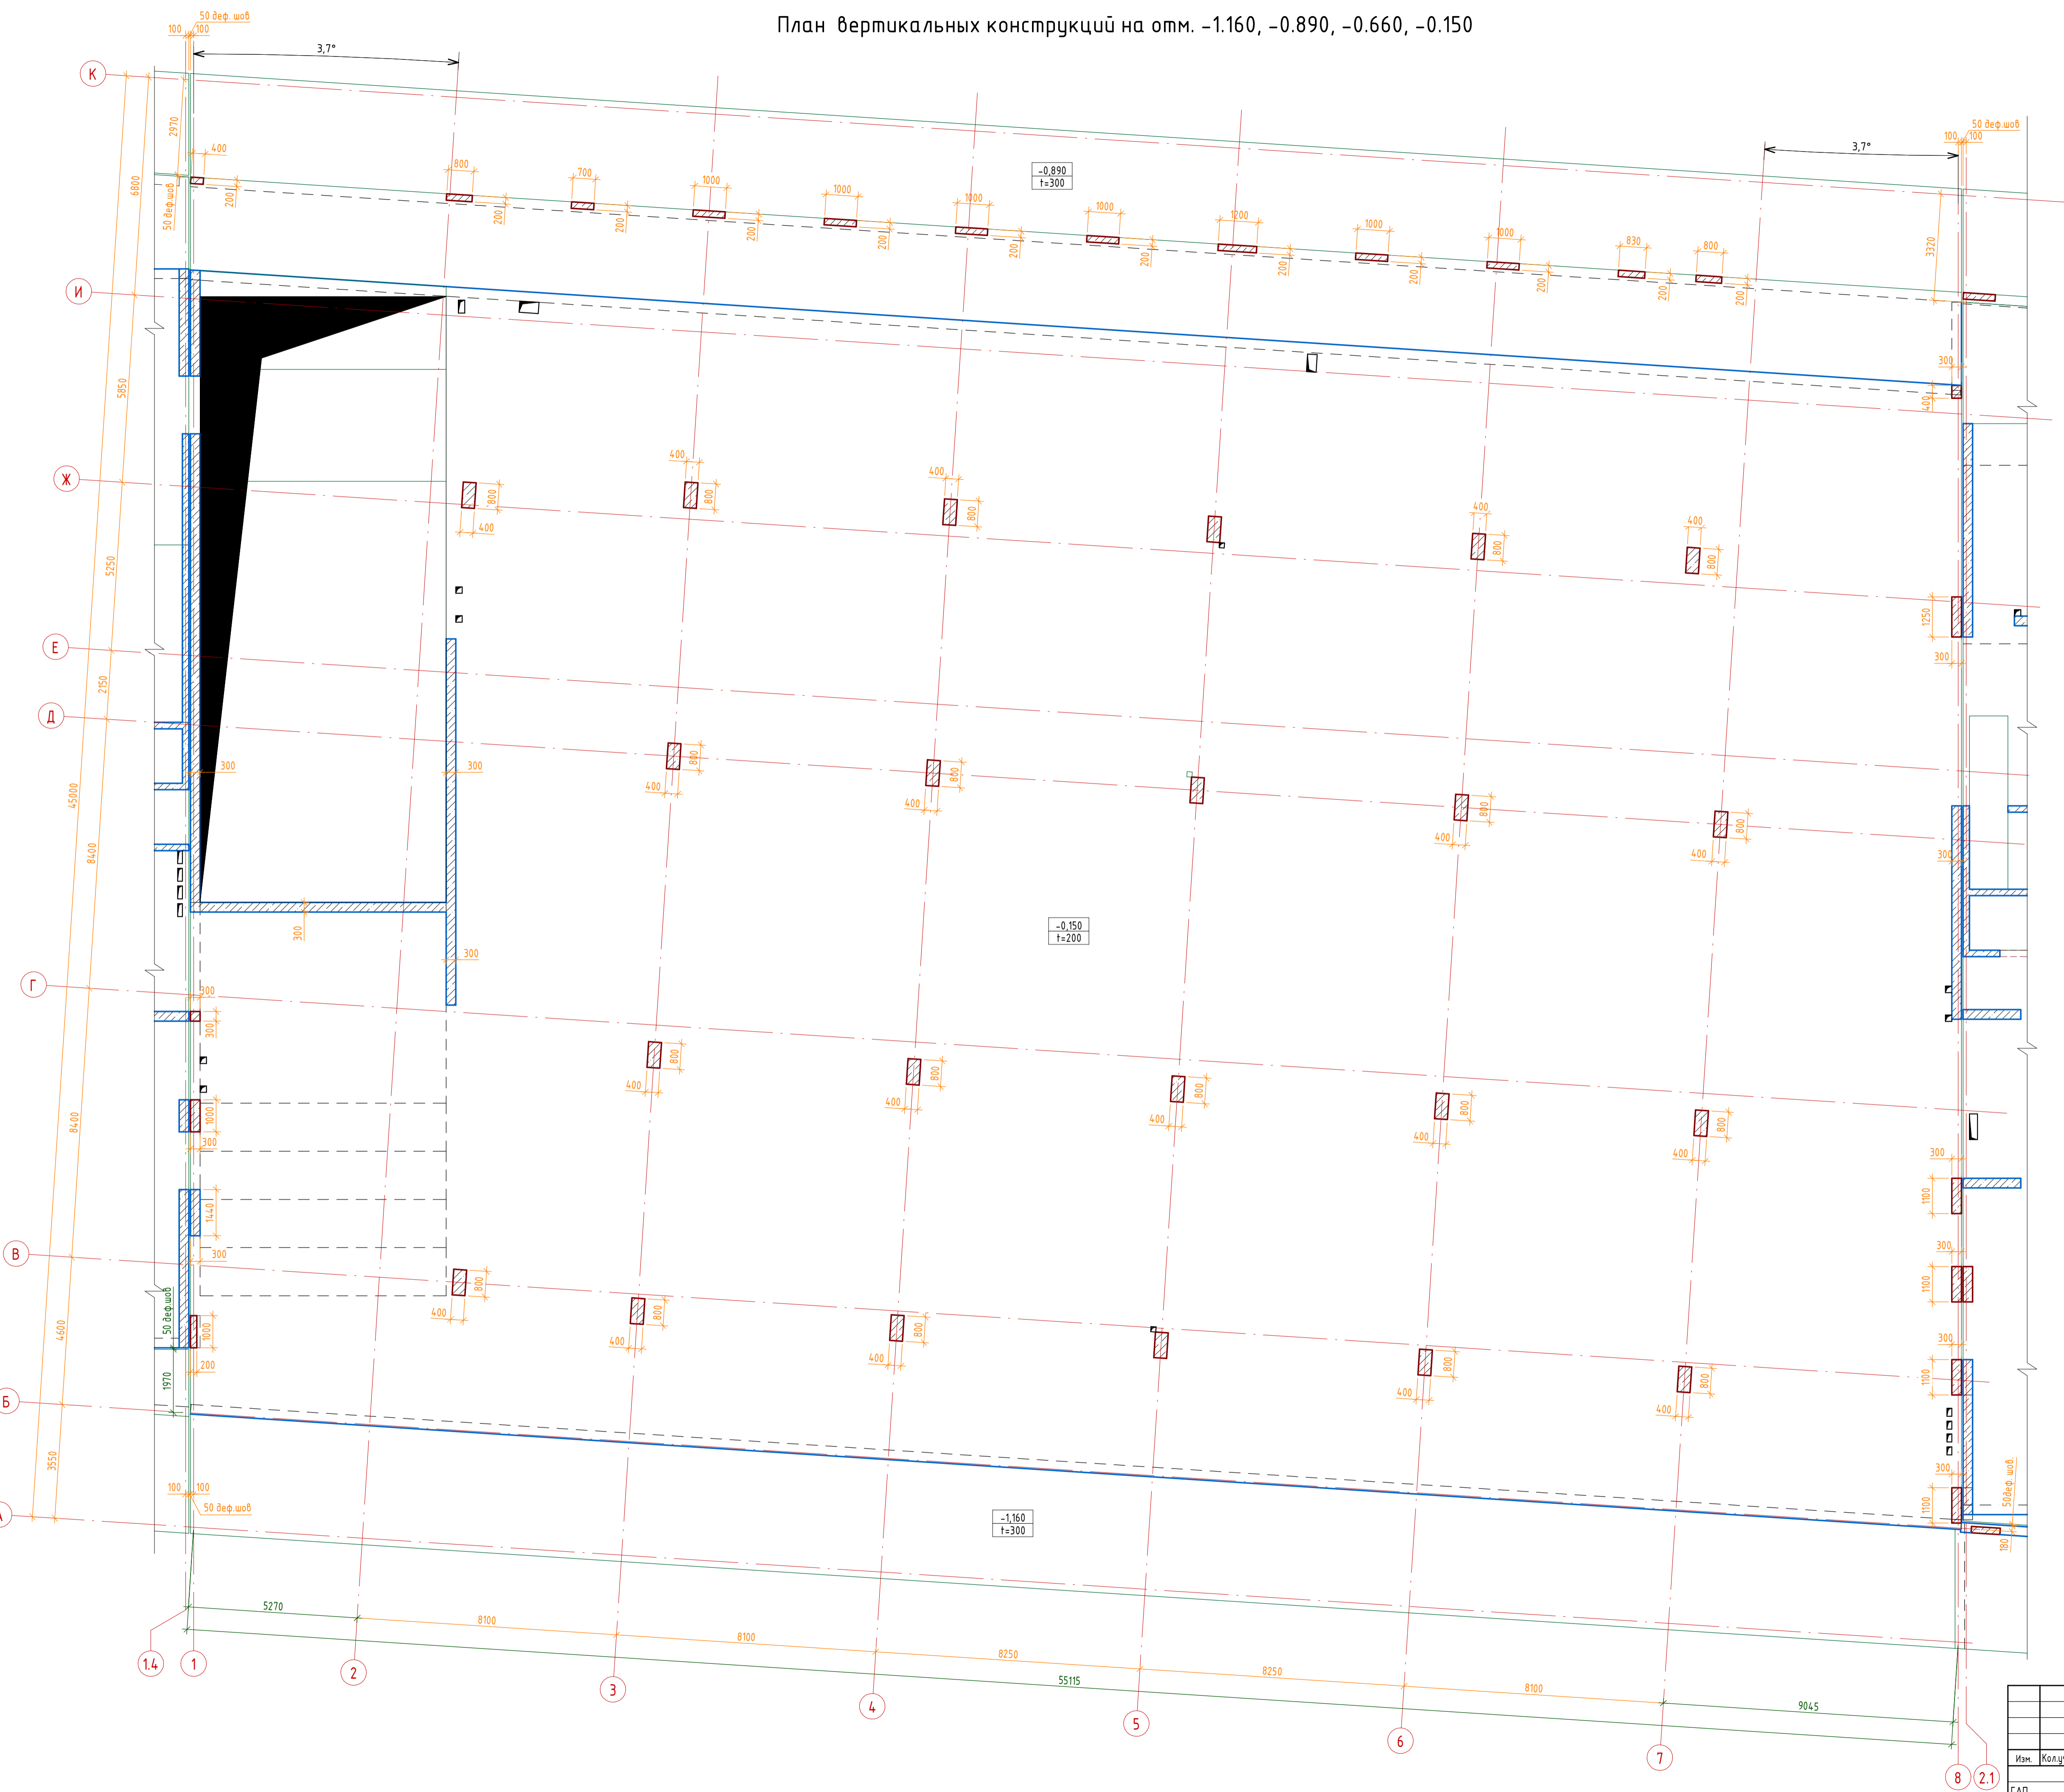

Примечание
1. Данный лист смотреть совместно с листами 5 и 16

Условные обозначения

- Контур нижележащих конструкций
- Рабочий шов бетонирования

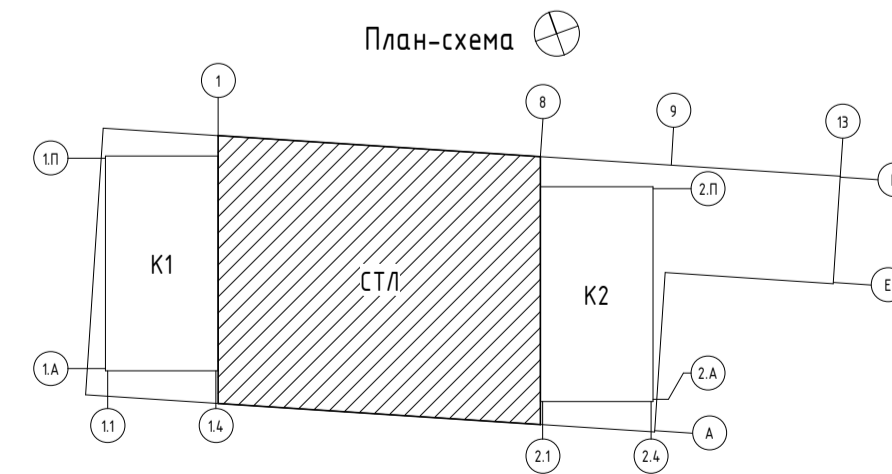

0.000 = 204,600

Заказчик: ООО «Открытые мастерские»

| | | | | | |
|--|------------|----------|--------|---------|--------|
| 23-23-КП-П-КР1 | | | | | |
| Многоквартирный жилой дом с нежилыми помещениями по адресу: МО, г. Одинцово, ул. Маршала Бирюзова, ЖД-11-48 (К-37) | | | | | |
| Новое строительство | | | Стадия | Лист | Листов |
| | | | П | 30 | |
| План вертикальных конструкций на отм. -1.160, -0.890, -0.660, -0.150, в осях 1-8/А-К | | | КРЛН | | |
| Изм. | Кол.уч. | Лист | № док. | Подпись | Дата |
| ГАП | Железко | 10.10.24 | | | |
| ГИП | Решетов | 10.10.24 | | | |
| Разраб. | Искандаров | 10.10.24 | | | |
| Проверил | Иршенко | 10.10.24 | | | |
| Н. контр. | Ершова | 10.10.24 | | | |

| | |
|--------------|--|
| Согласовано | |
| Взам. инв. № | |
| Подп. и дата | |
| Инв. № подл. | |