




План фундаментной плиты на отм. -4.650

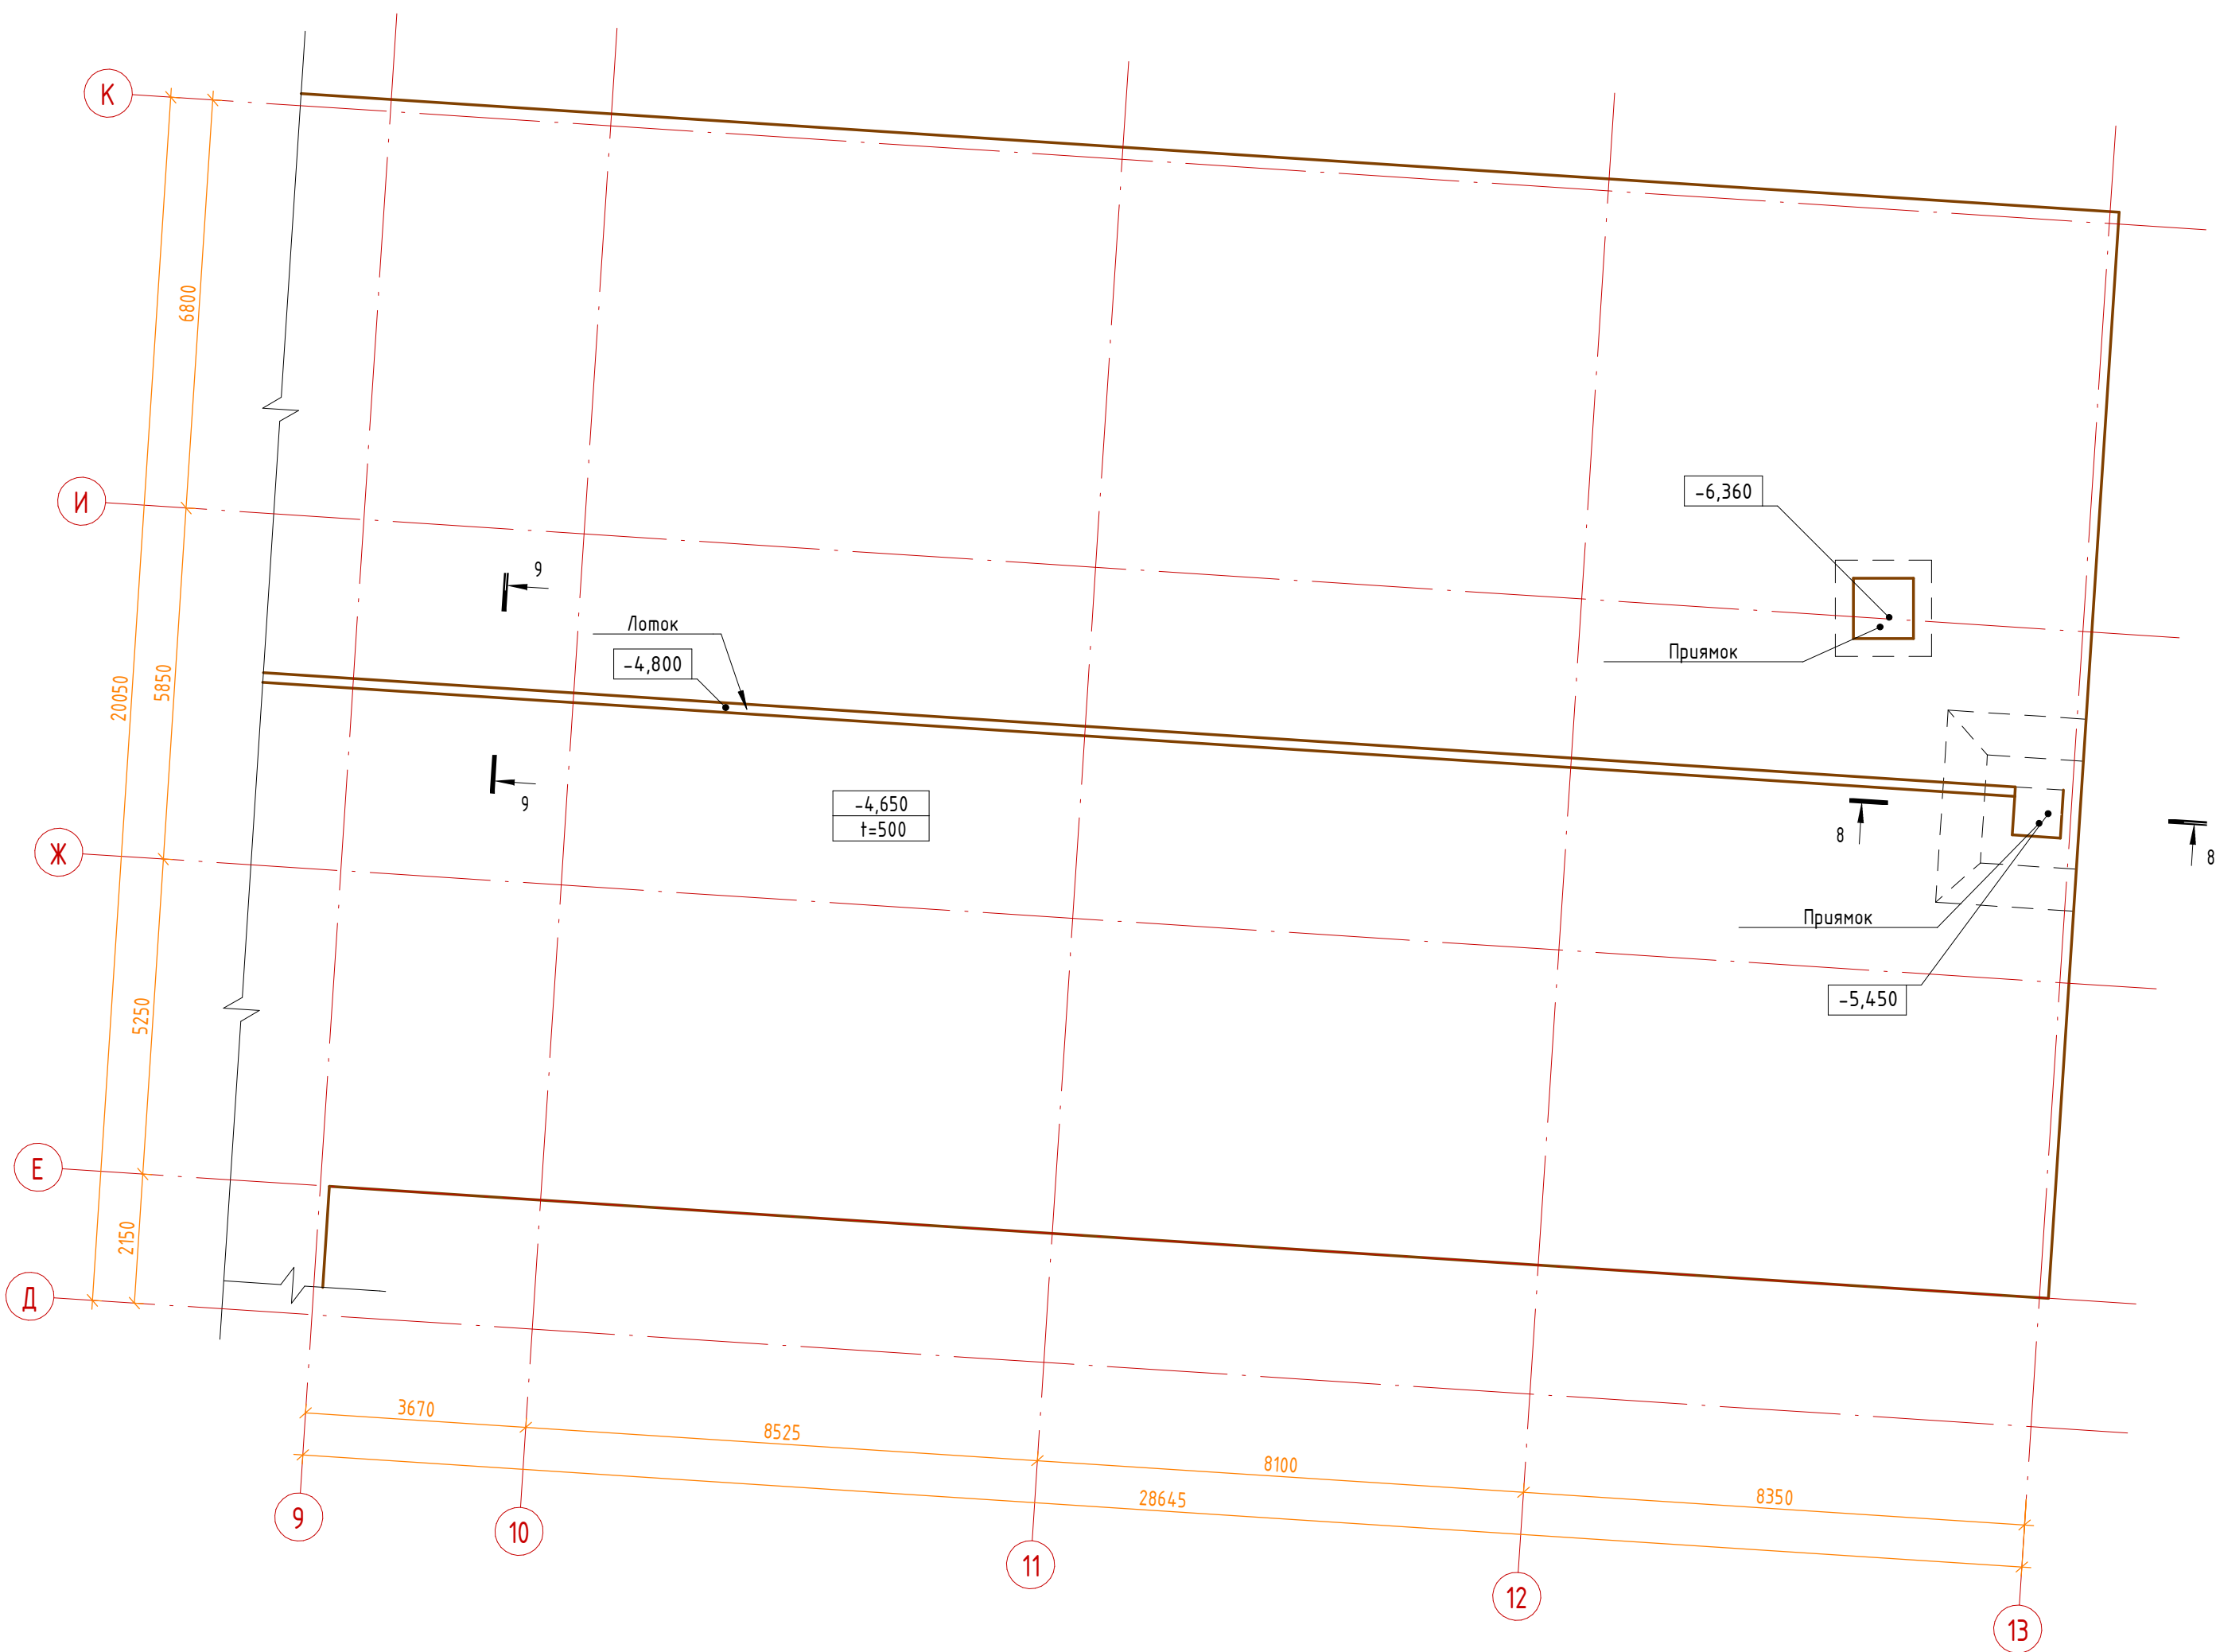

План вертикальных конструкций на отм. -4.650

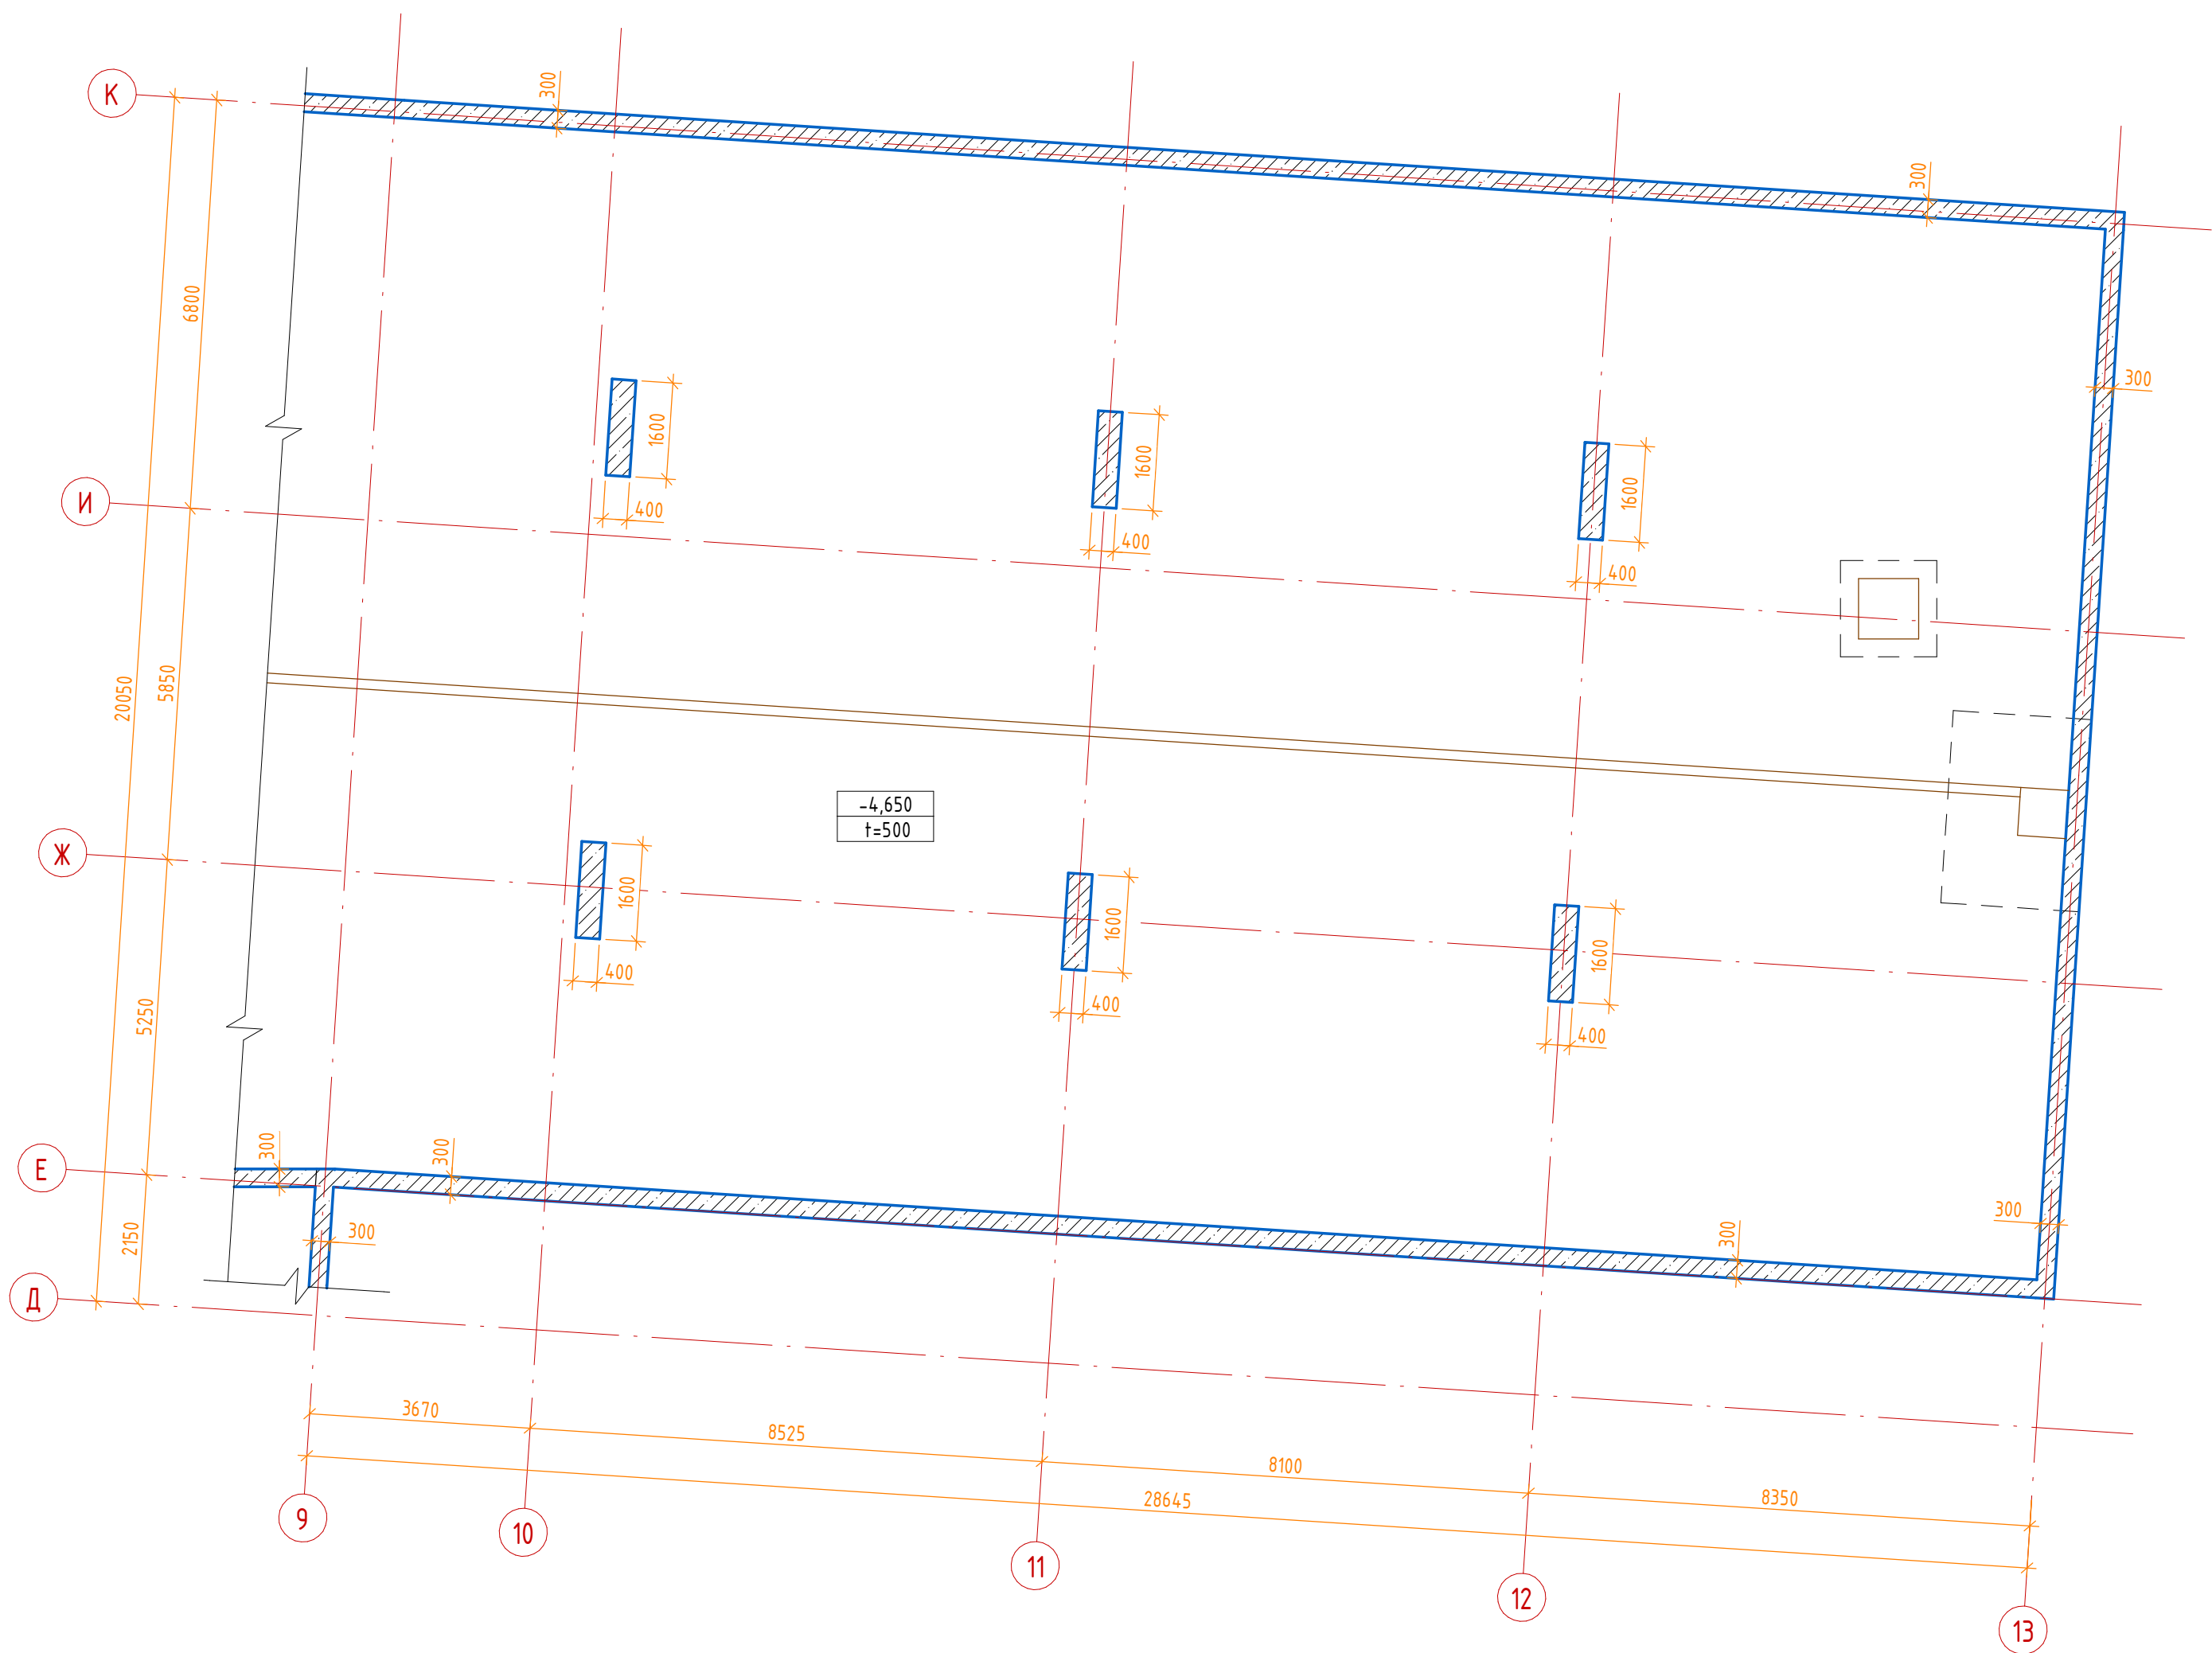


9-9

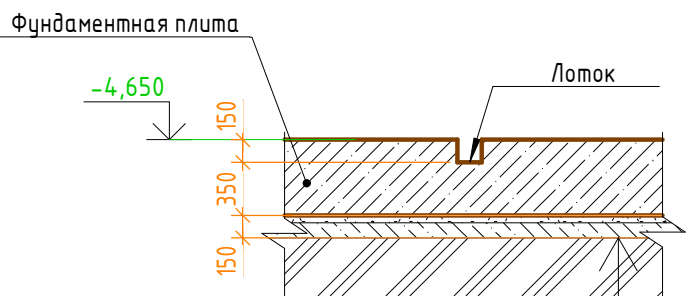


Фундаментная плита	
ЦПС М200	-50мм
Гидроизоляция	
Бетонная подготовка В10-100мм	
Грунт	

8-8

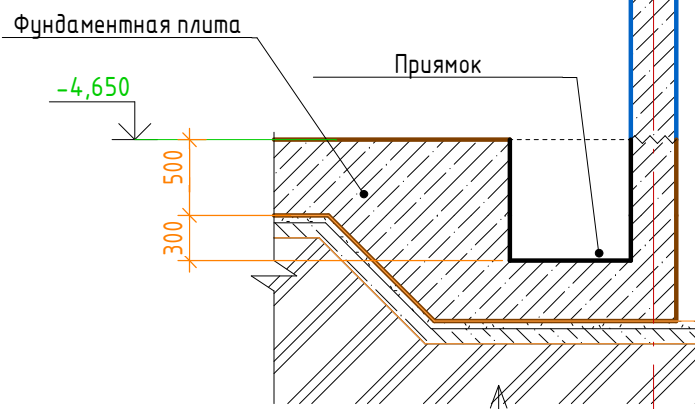

Состав см. разрез 9-9

Примечание
1. Данный лист смотреть совместно с листами 15

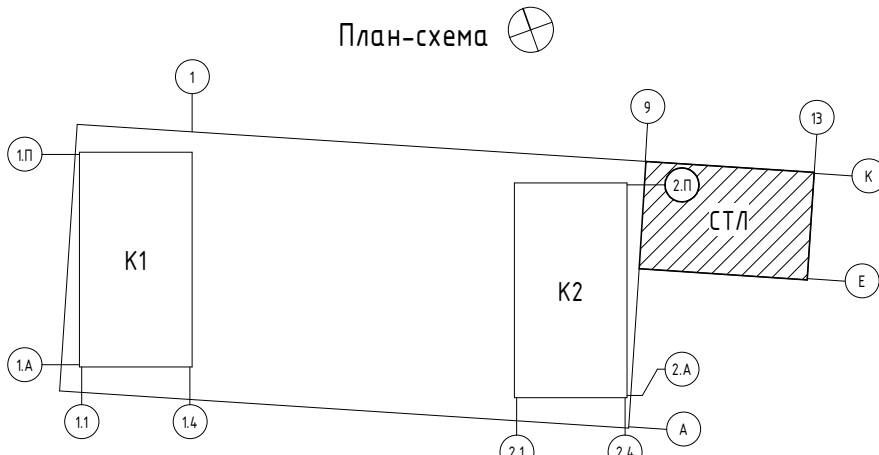

0.000 = 204,600

Заказчик: ООО «Открытые мастерские»

Условные обозначения

- - Контур нижележащих конструкций
~~~~~ - Рабочий шов бетонирования

|           |            |          |        |         |      |   |
|-----------|------------|----------|--------|---------|------|---|
| Изм.      | Колуч.     | Лист     | № док. | Подпись | Дата | 23-23-КП-П-КР1   |
| ГАП       | Железко    | 10.10.24 |        |         |      | Многоквартирный жилой дом с нежилыми помещениями по адресу: МО, г. Одинцово, ул. Маршала Бирюзова, ЖД-11-48 (К-37) |
| ГИП       | Решетов    | 10.10.24 |        |         |      |   |
| Разраб.   | Искандаров | 10.10.24 |        |         |      | Новое строительство                                                                                                |
| Проверил  | Иршенко    | 10.10.24 |        |         |      |   |
| Н. контр. | Ершова     | 10.10.24 |        |         |      | План фундаментной плиты и вертикальных конструкций на отм. -4.650, в осях 9-13/Д-К                                 |
|           |            |          |        |         |      |   |
| Стадия    | Лист       | Листов   |        |         |      |   |
| П         | 33         |          |        |         |      |   |

КРЛН

Время печати: 12.12.2024 13:00:28

84х59мм (H)

Формат А1