



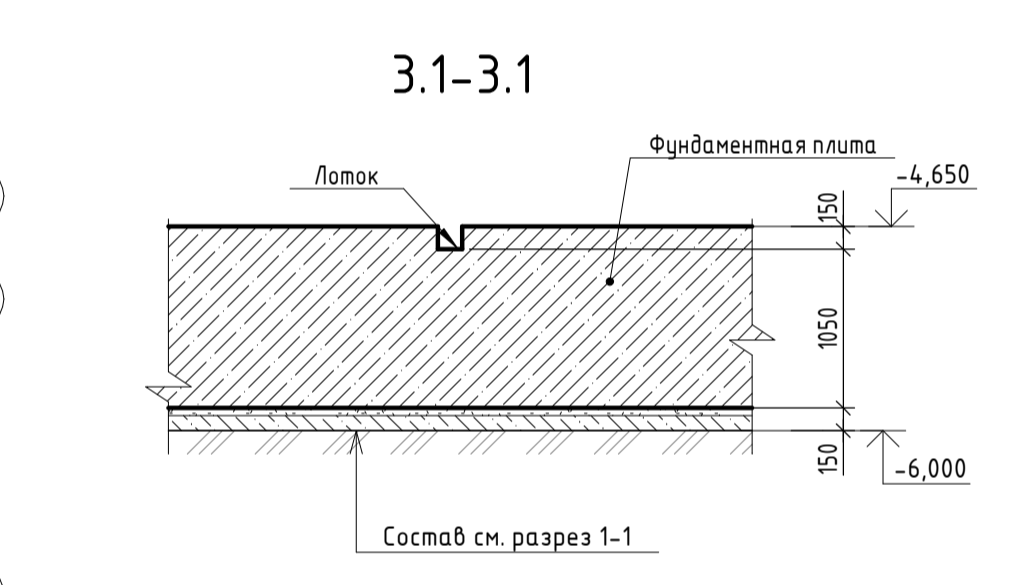








План вертикальных конструкций на отм. -4.650

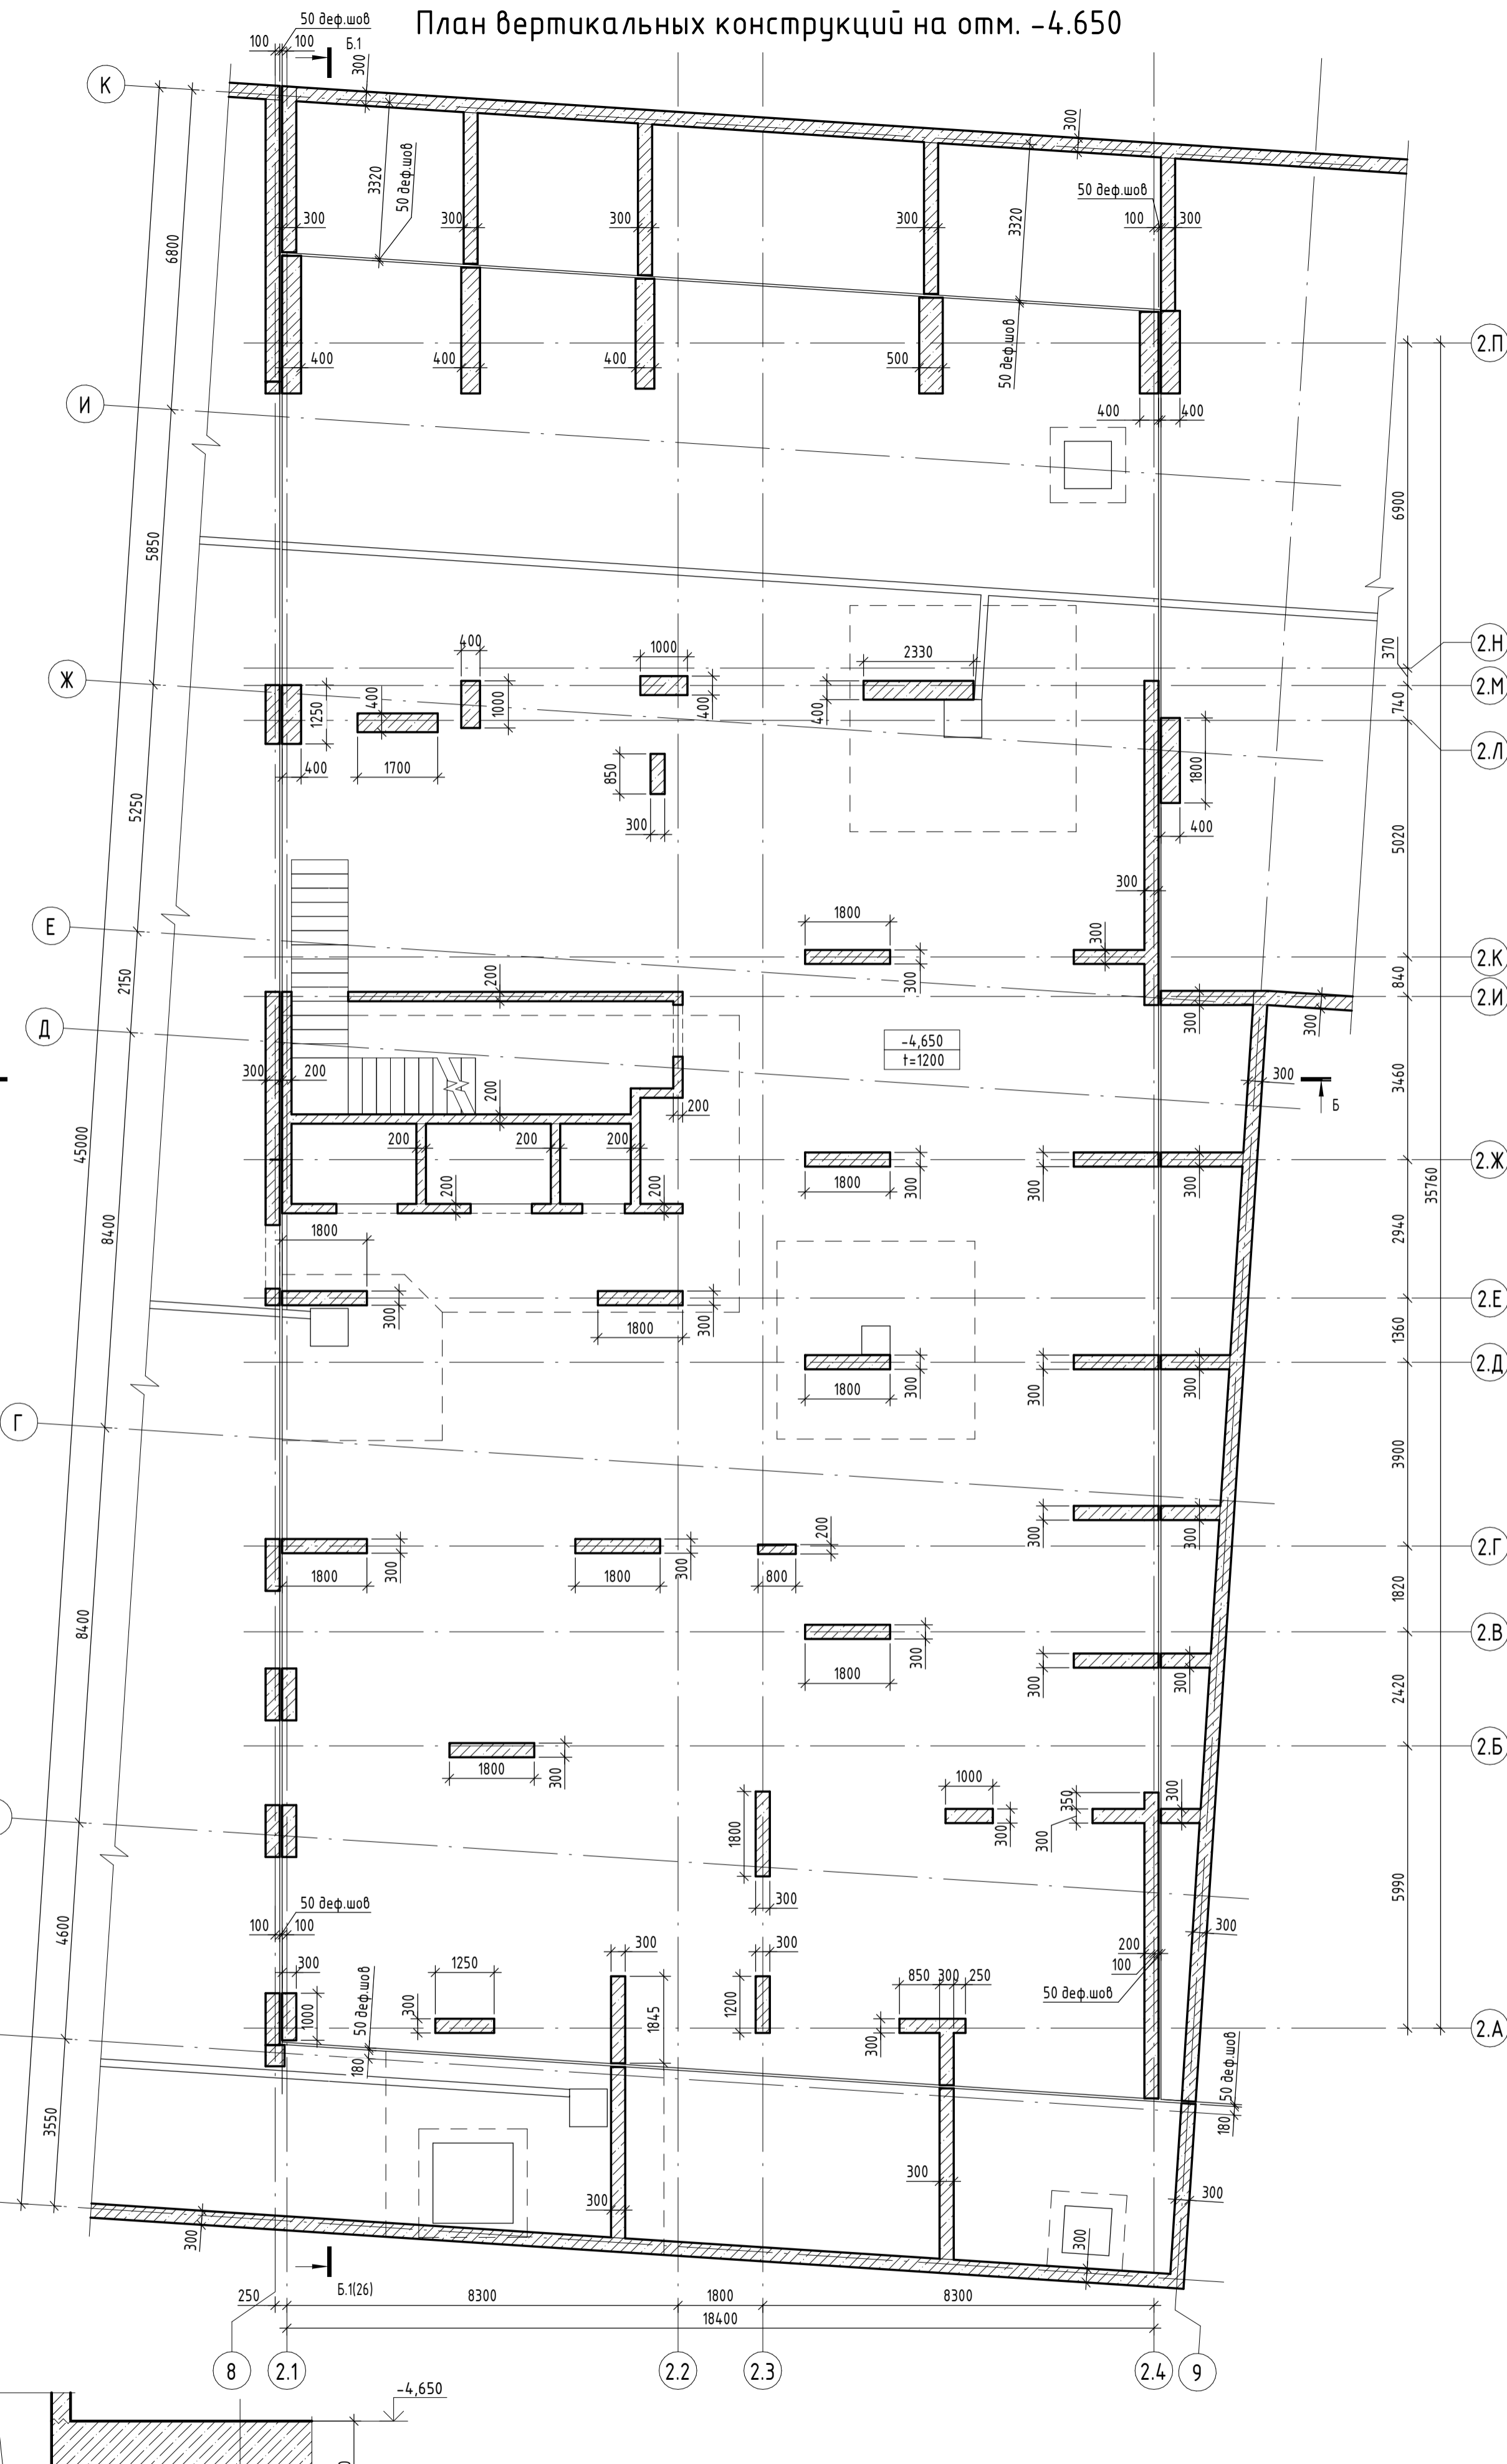



Заказчик: 000 «Открытые мастерские»

 - Контур нижележащих конструкций
 - Рабочий шов бетонирования

Согласовано	
Изм. № подл.	
Взам. инв. №	
Подп. и дата	
Изм. № подл.	

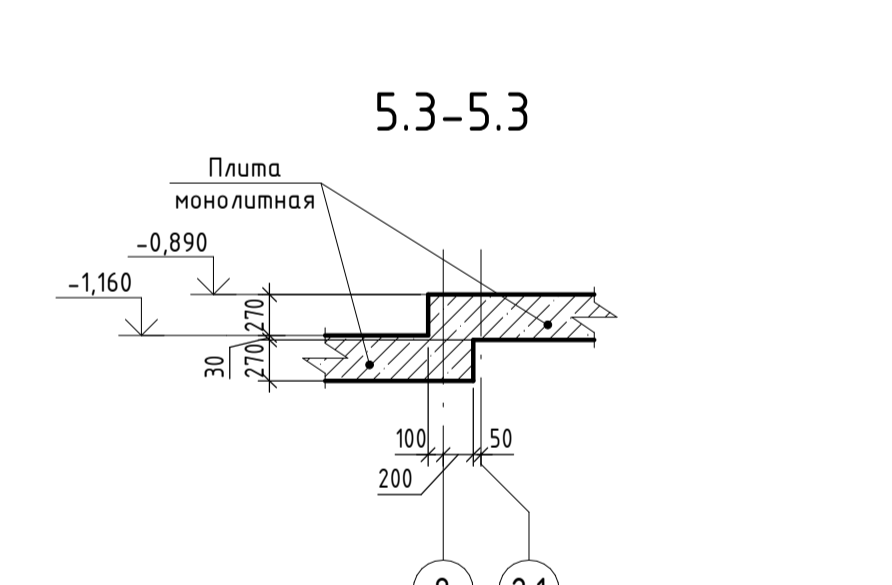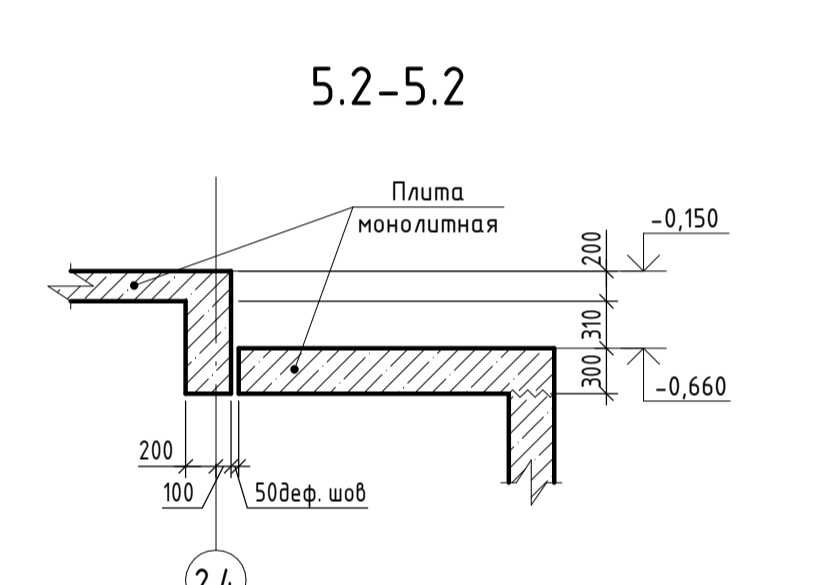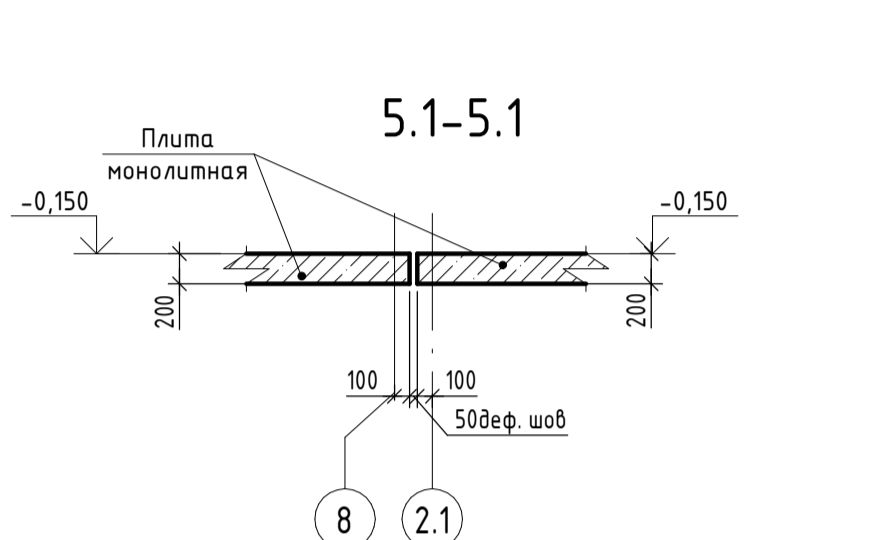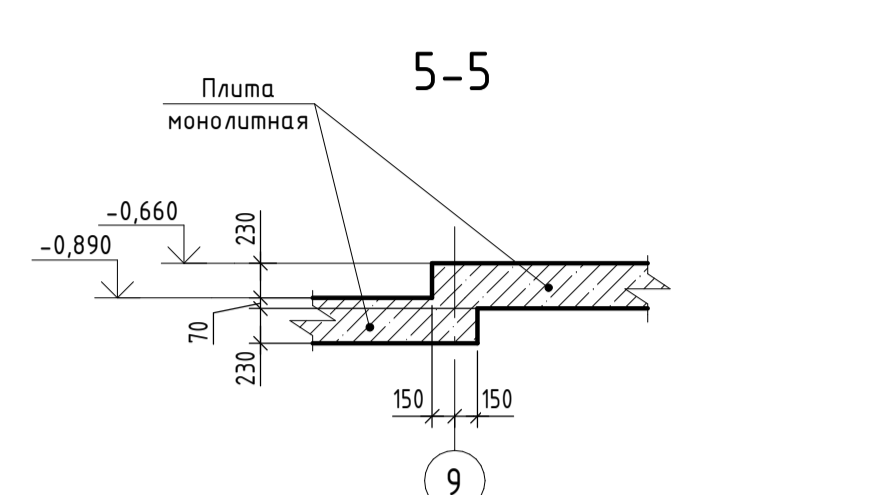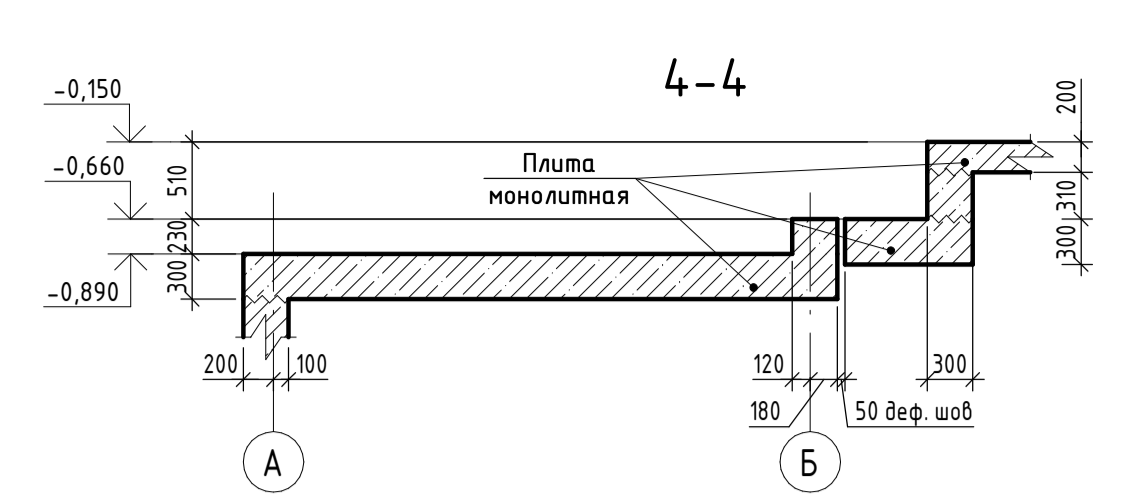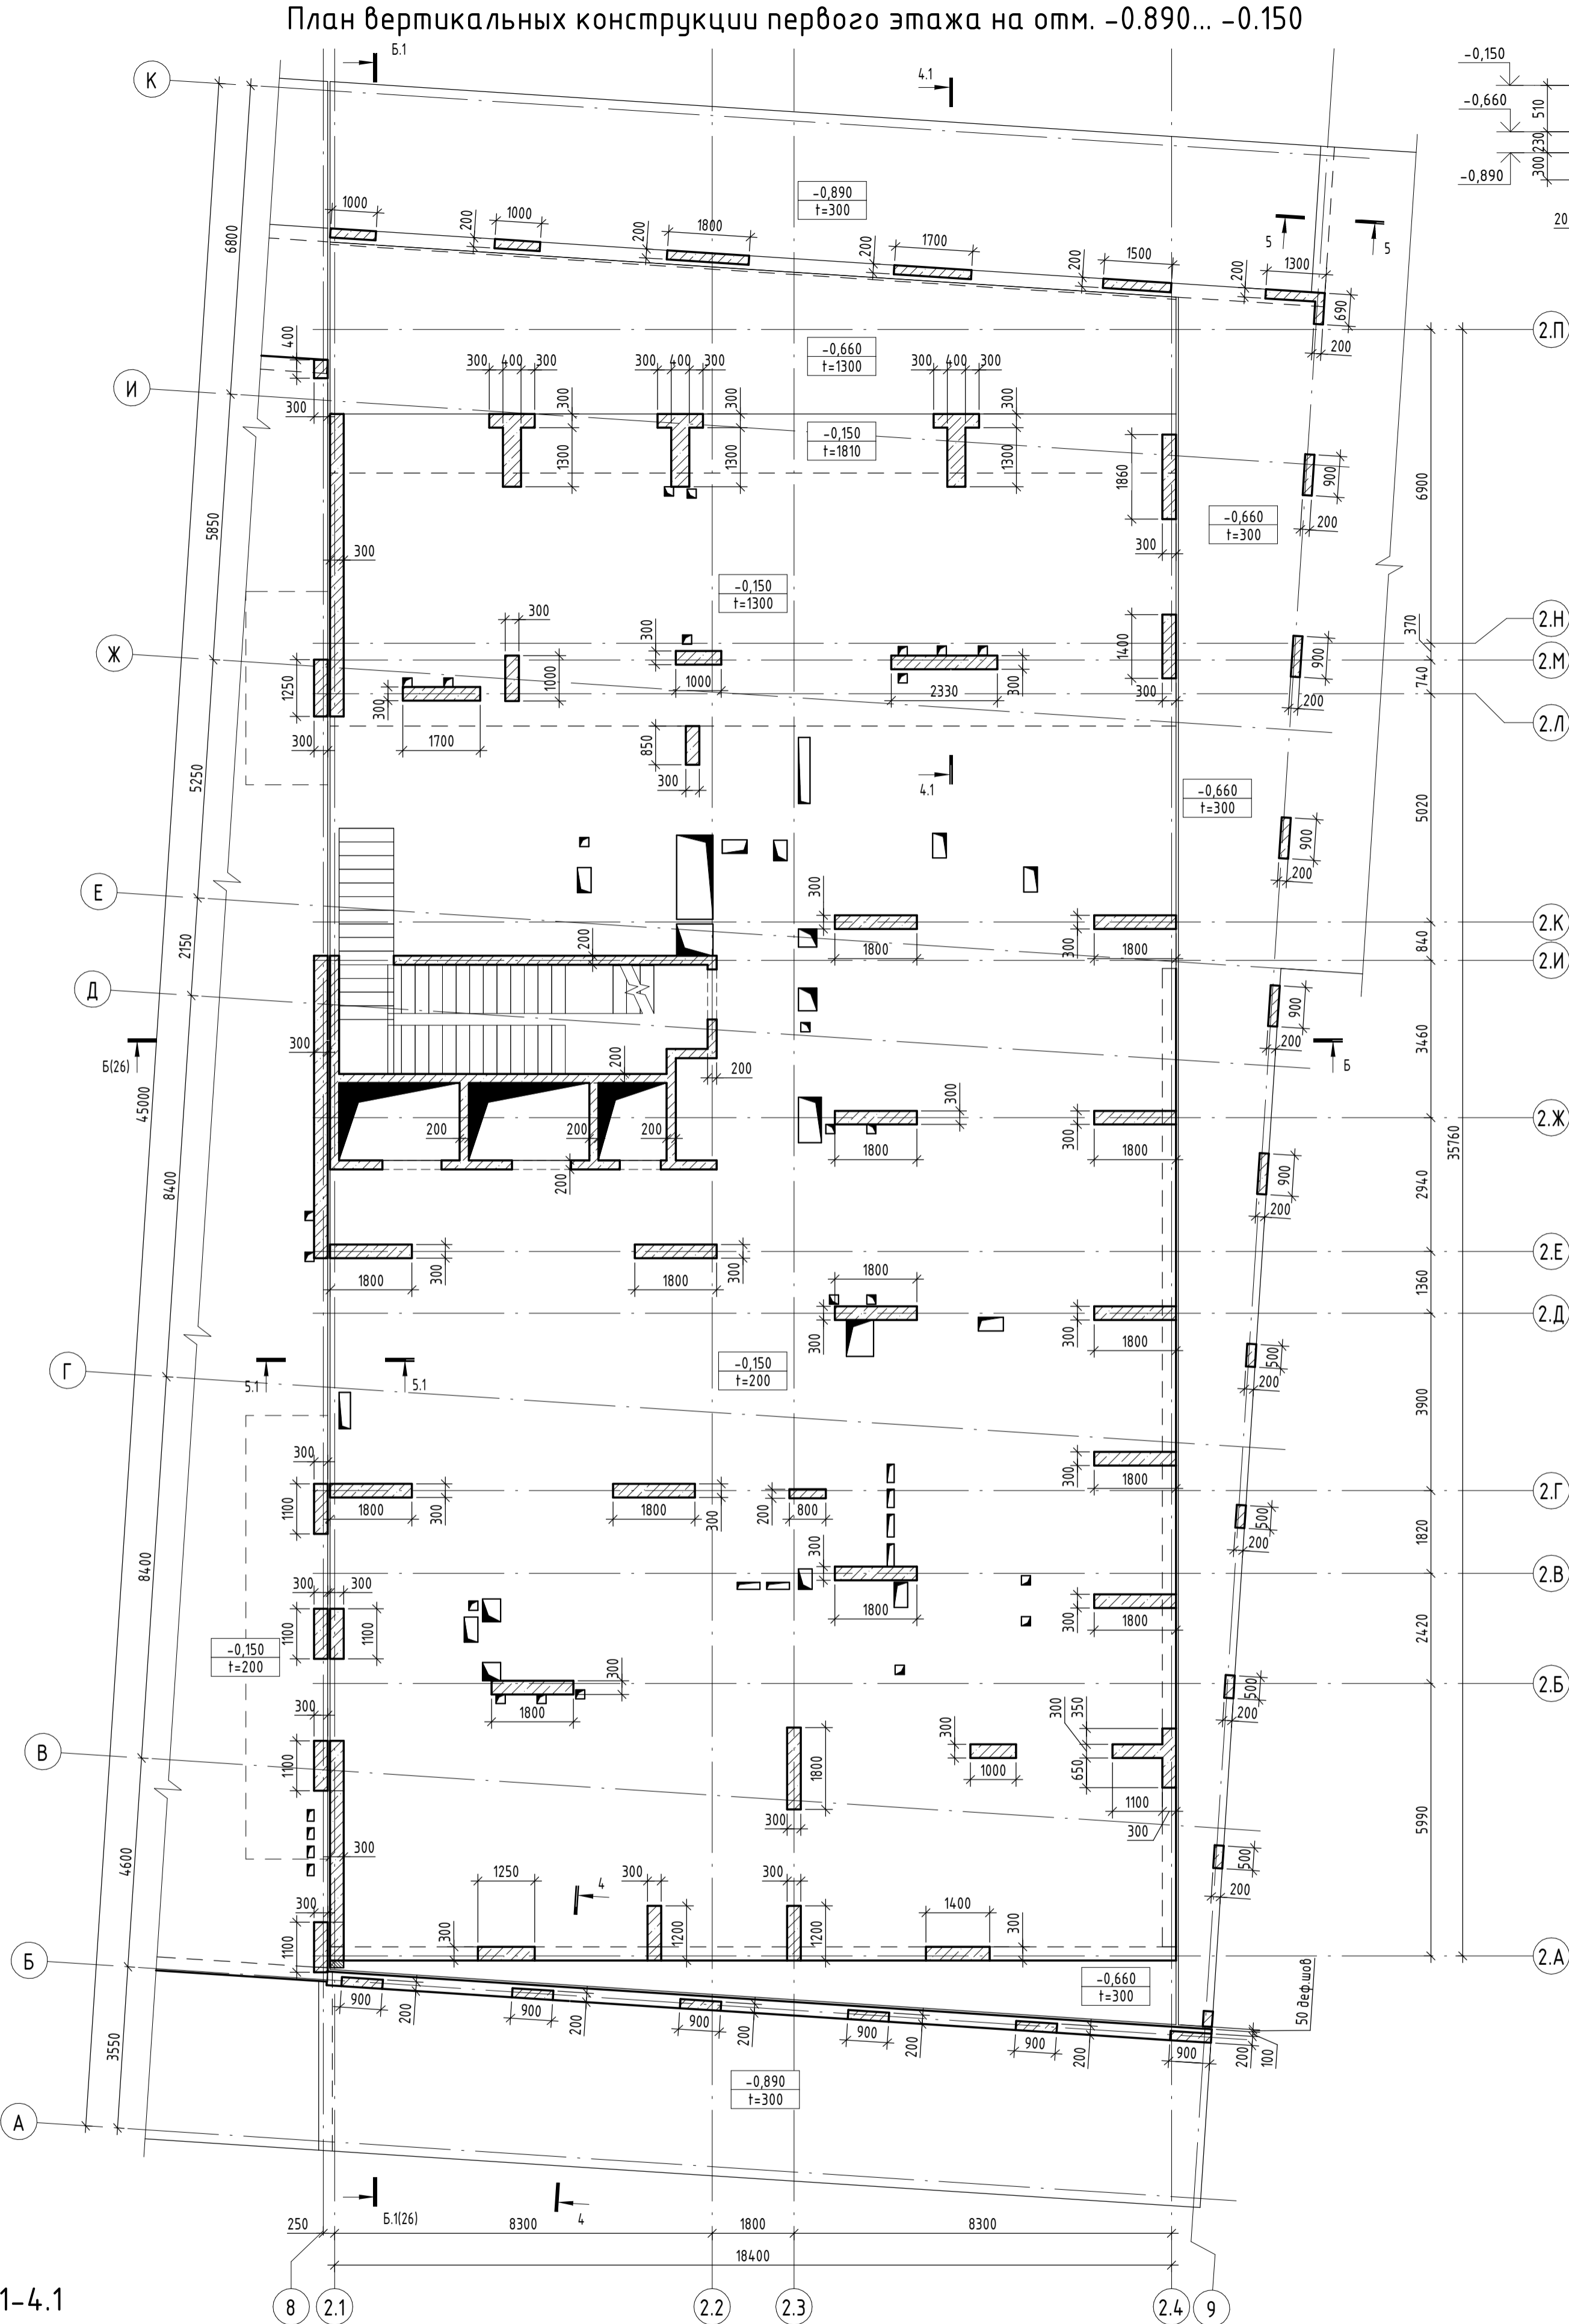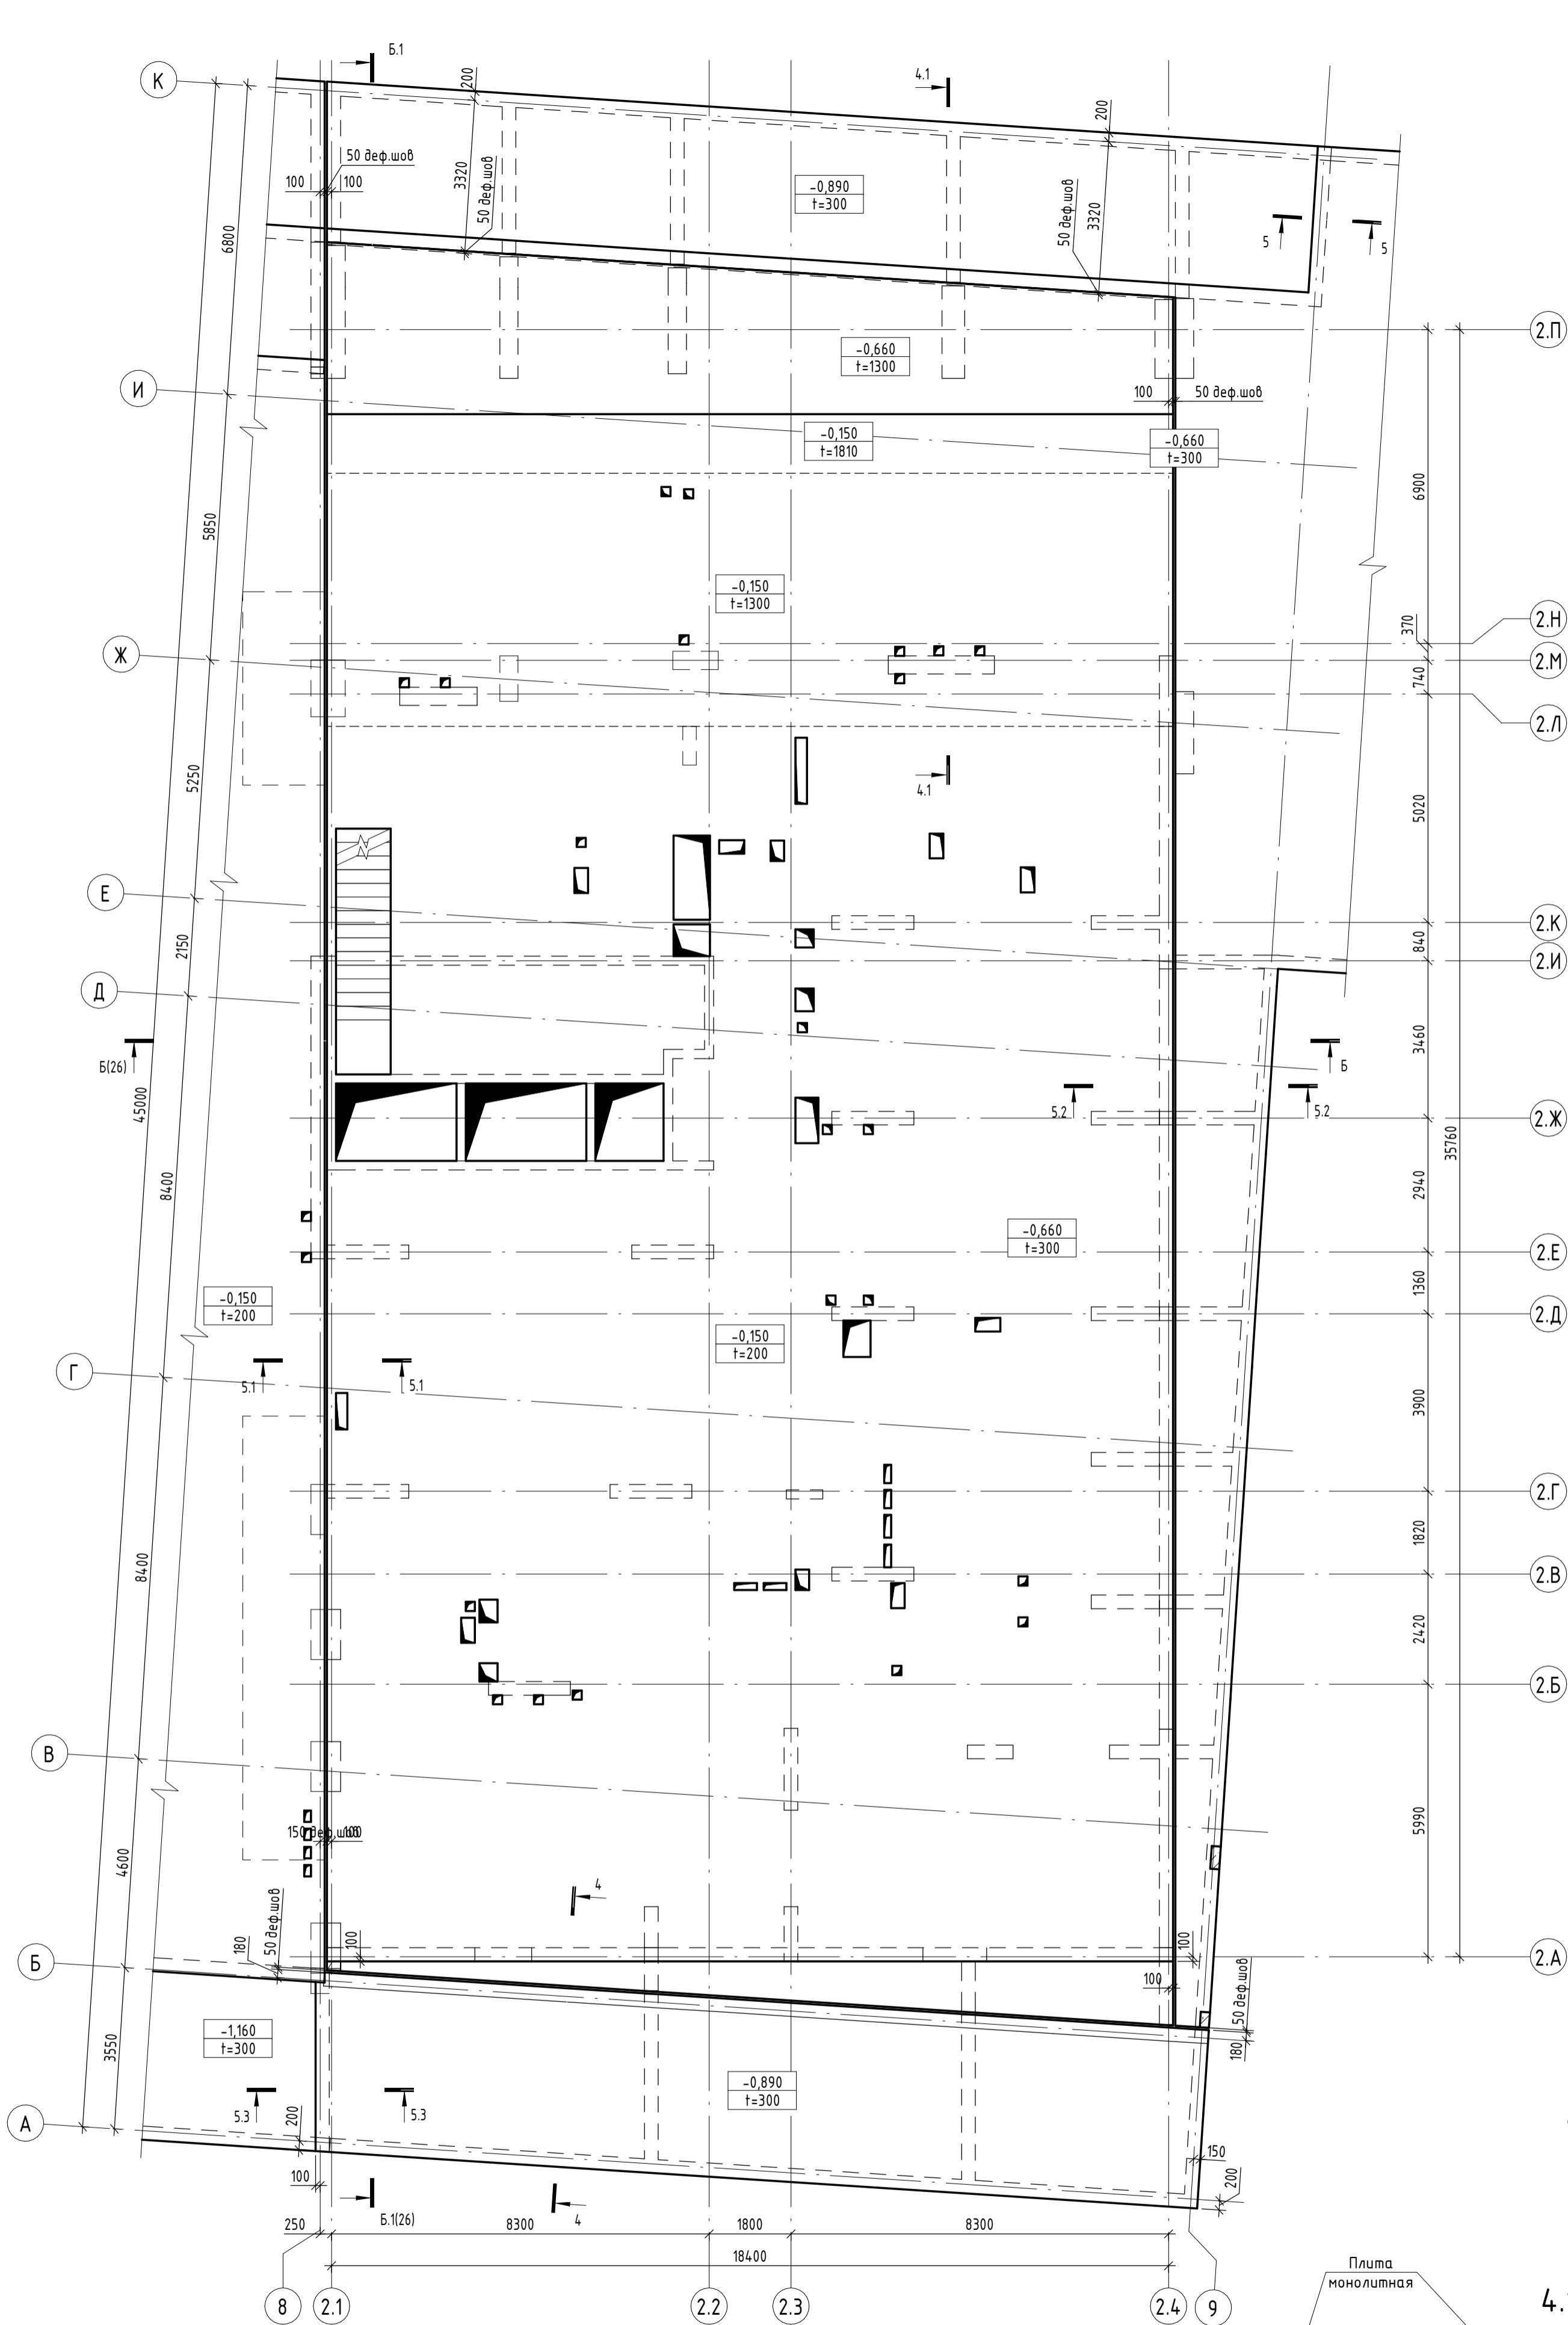

Примечание
1. Данный лист смотреть совместно с листами 29,30 и 34

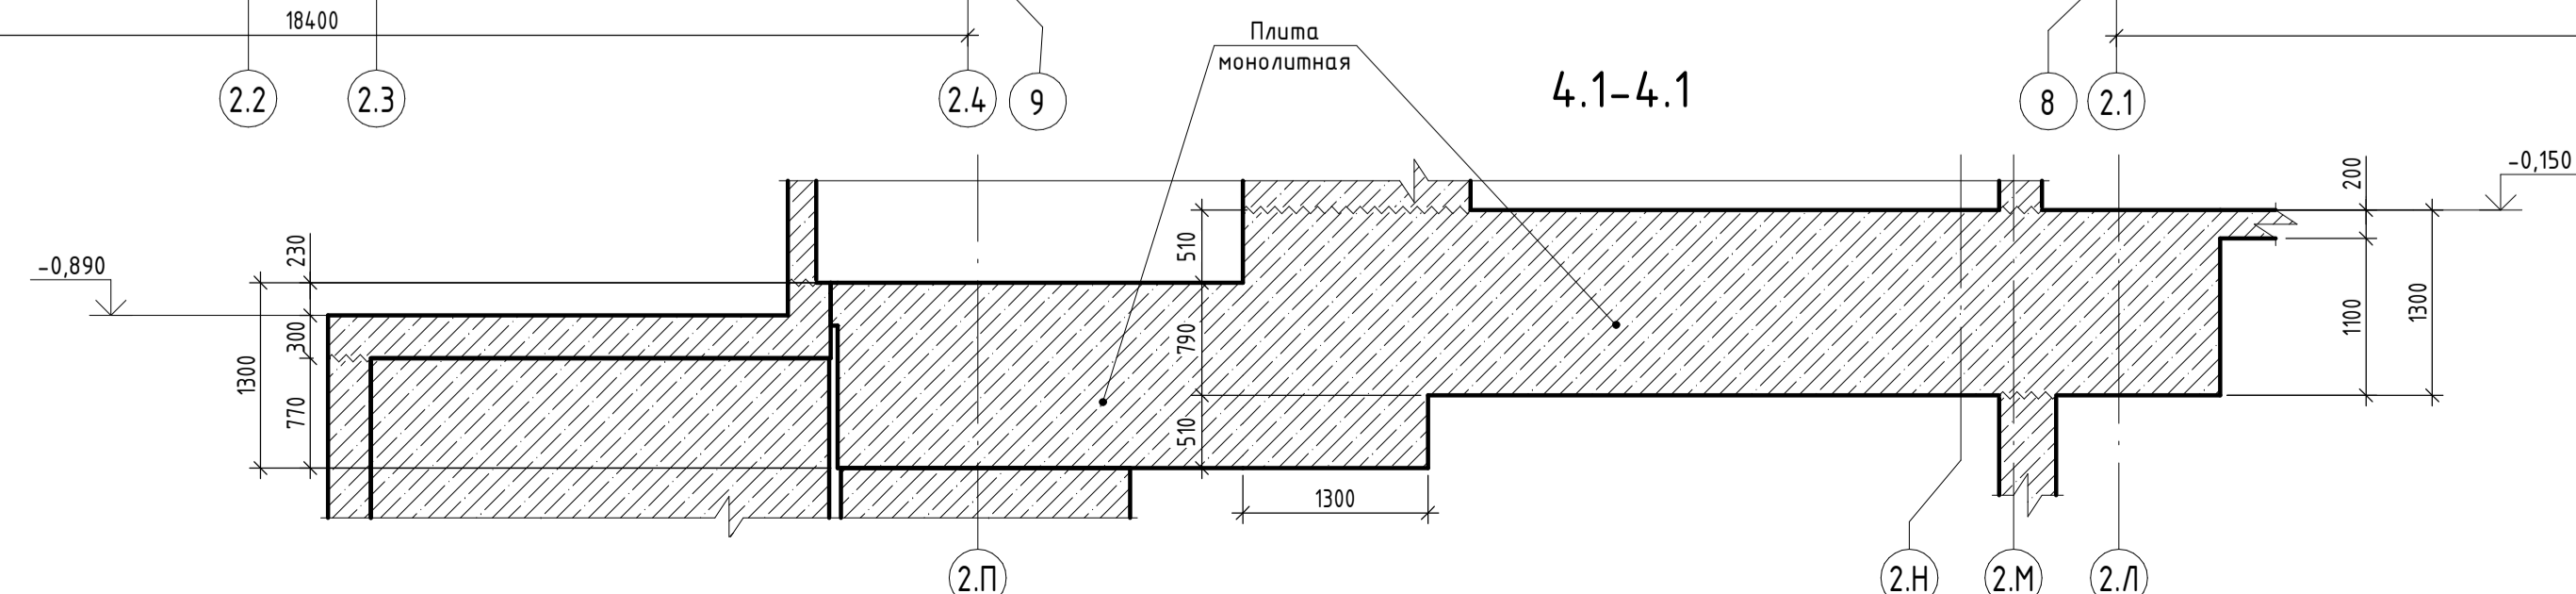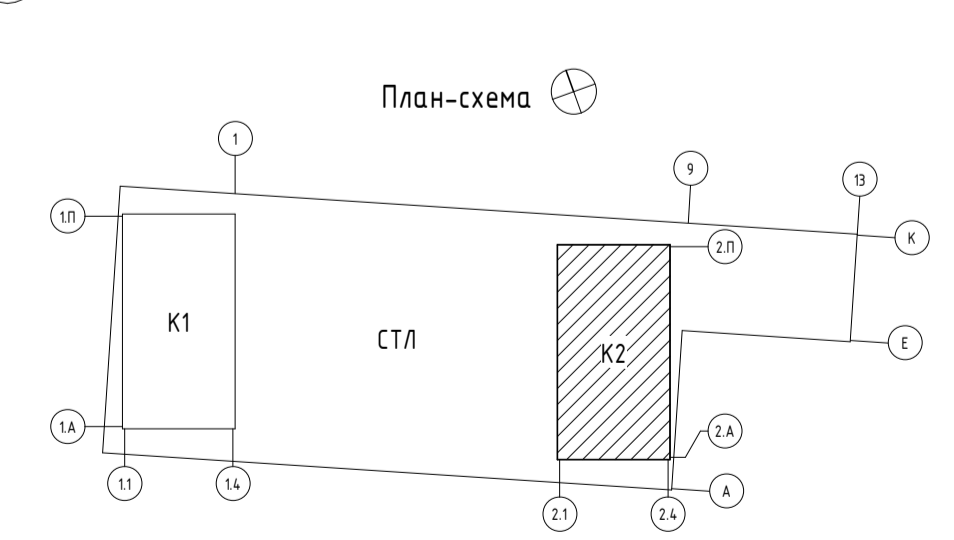


Условные обозначения

- Контур нижежающих конструкций
- Рабочий шов бетонирования






Изм.	Колуч.	Лист	№ док.	Подпись	Дата
ГАП	Железко	10.10.24			
ГИП	Решетов	10.10.24			
Разраб.	Искандаров	10.10.24			
Проверил	Иршенко	10.10.24			
Н. контр.	Ершова	10.10.24			

Заказчик: ООО «Открытые мастерские»		
23-23-КП-П-КР1		
Многоквартирный жилой дом с нежилыми помещениями по адресу: МО, г. Одинцово, ул. Маршала Бирюзова, ЖД-11-48 (К-37)		
Новое строительство	Стадия	Лист
	П	16
План плиты перекрытия и конструкций подземного этажа на отм. -0.890... -0.150, в осях 2.1-2.4/2.А-2.П		
КРПН		

План плиты перекрытия на отм. +3.950 и 4.700

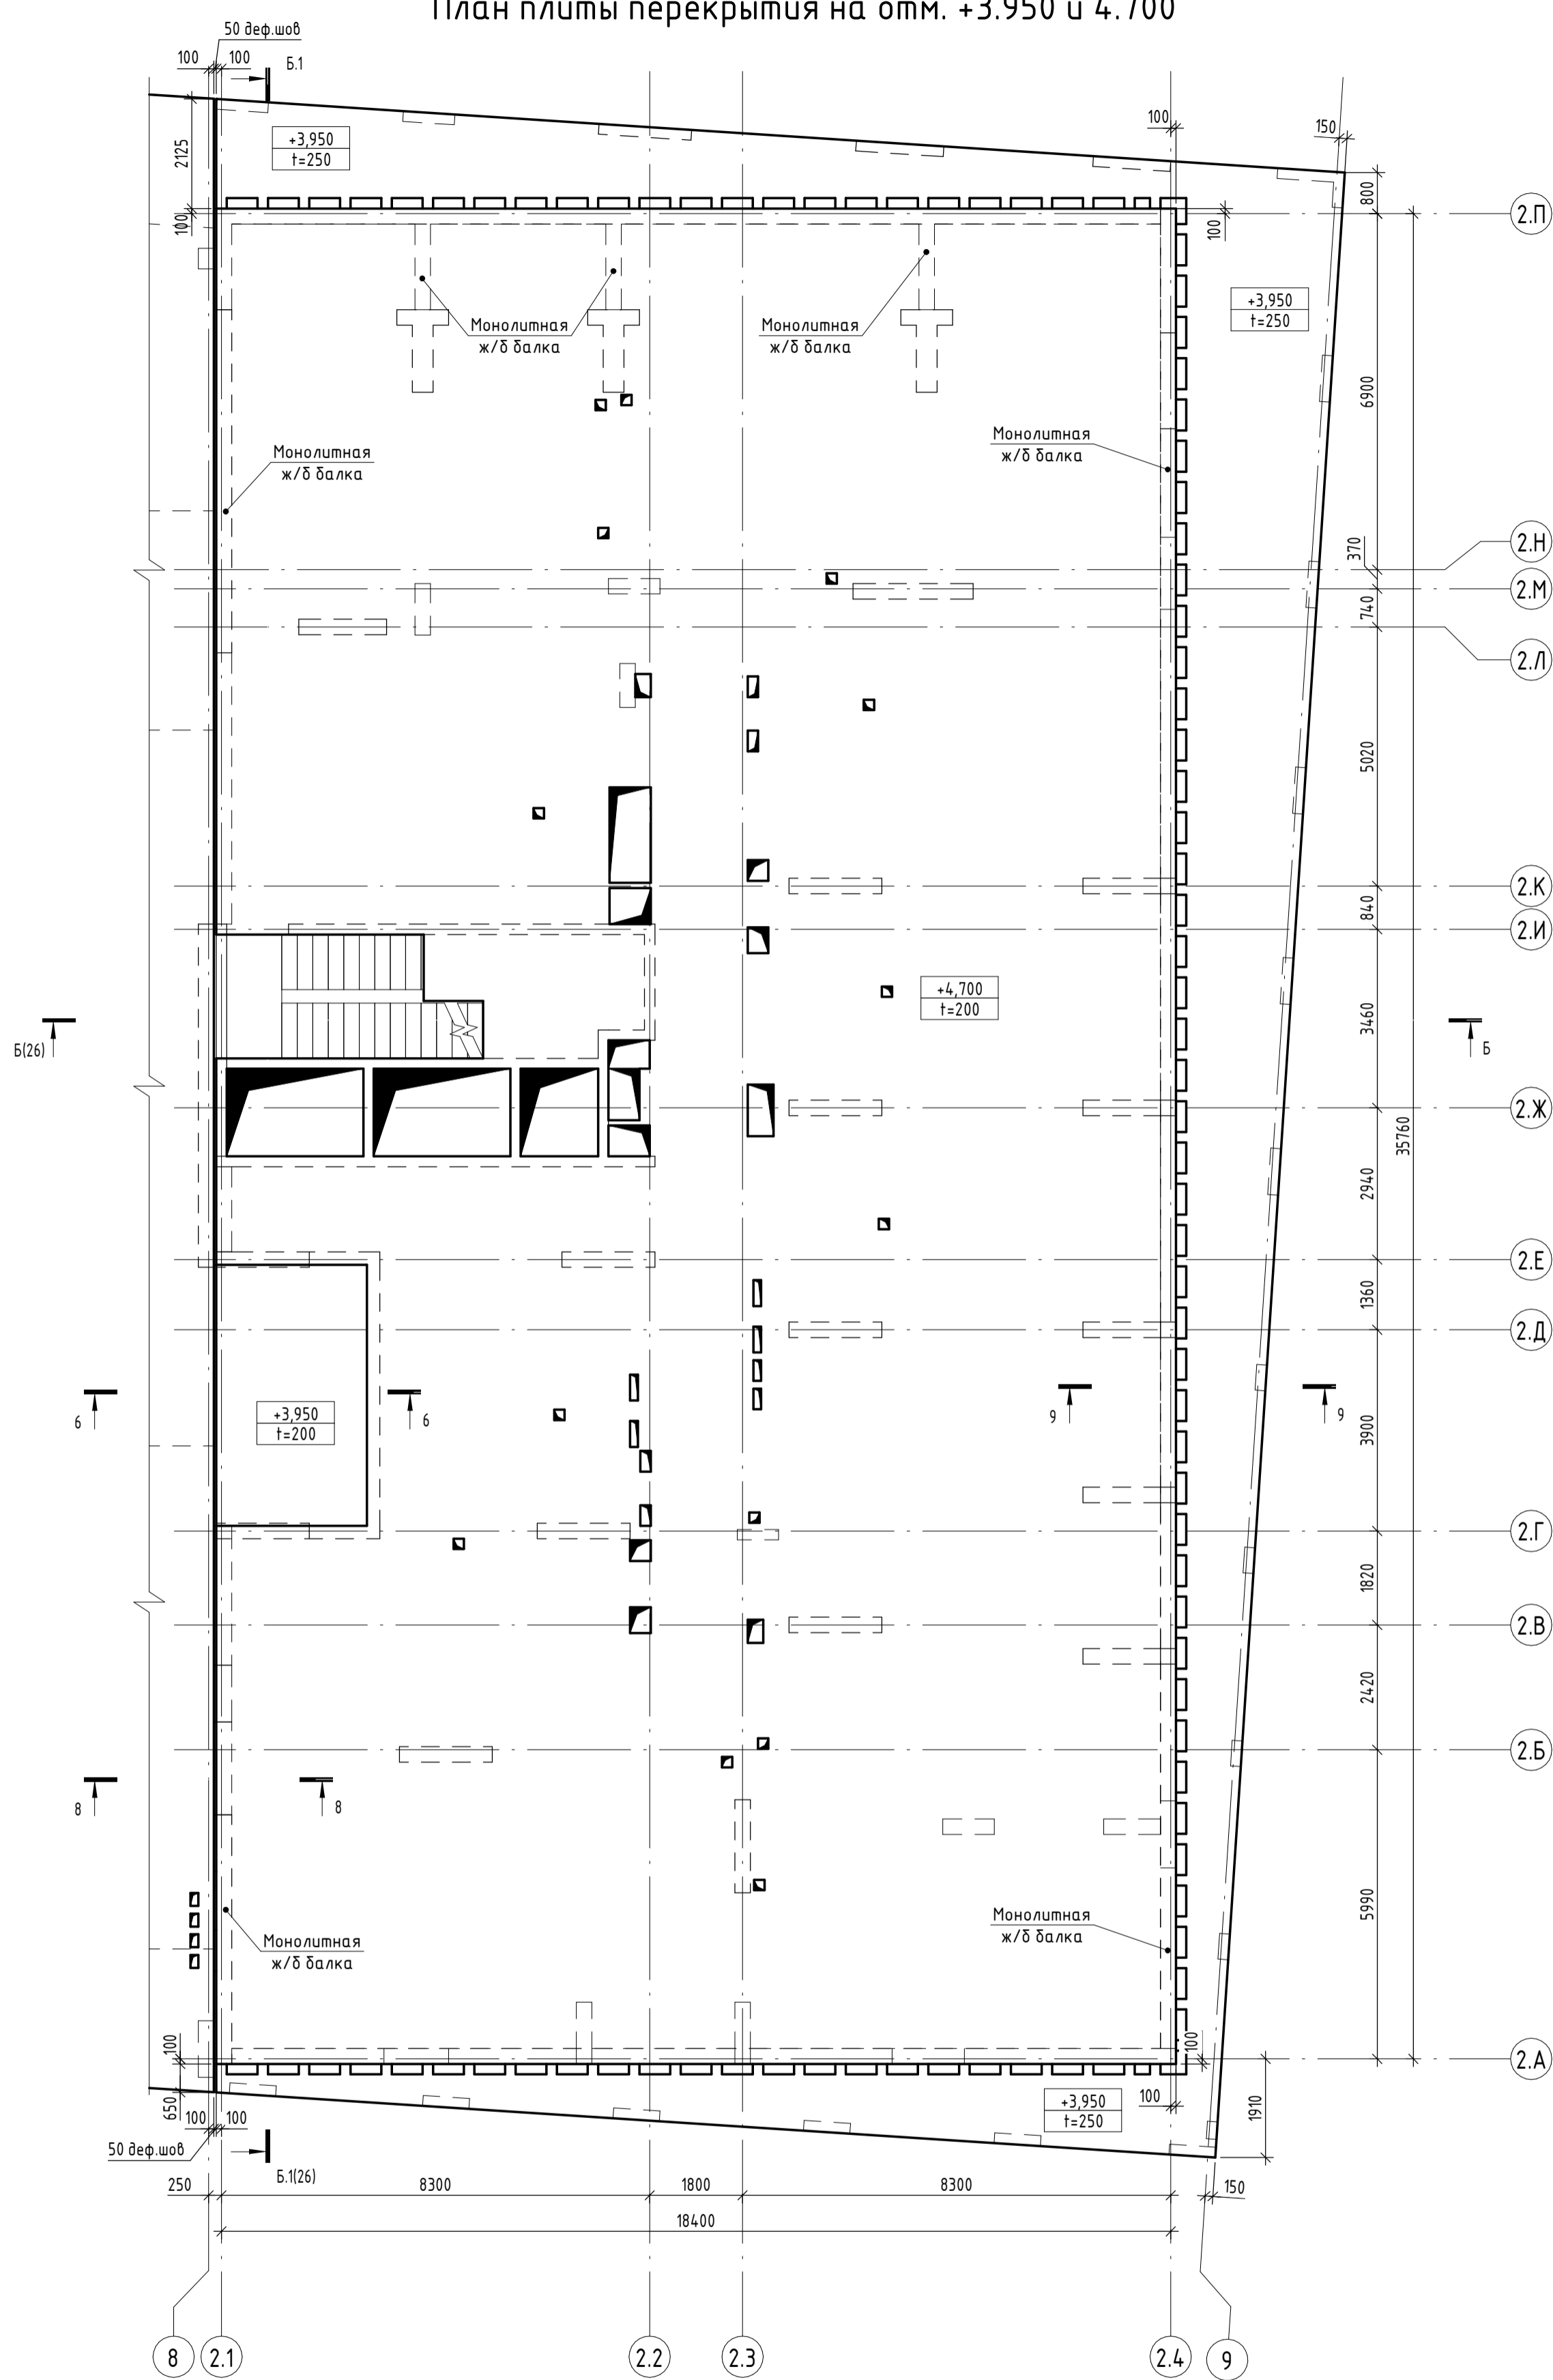

План вертикальных конструкций на отм. +3.950 и 4.700

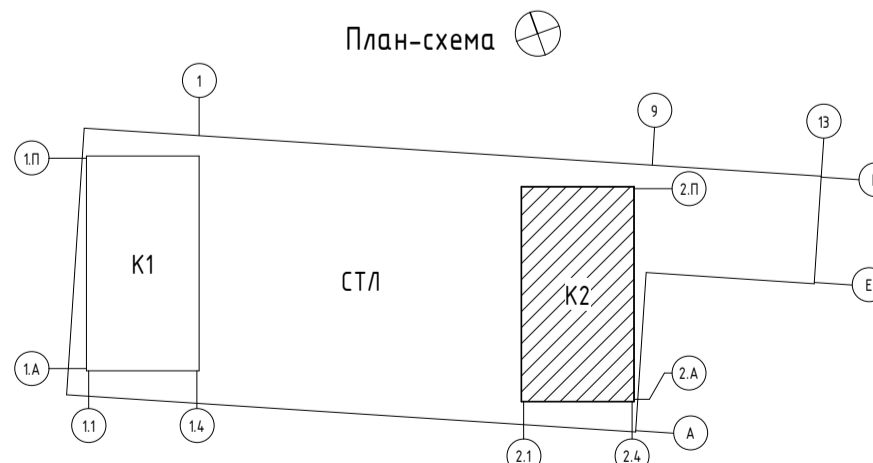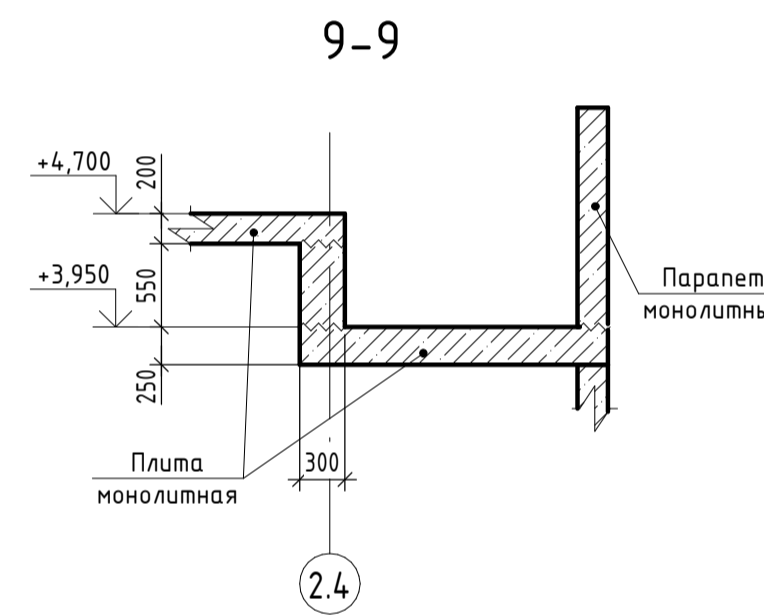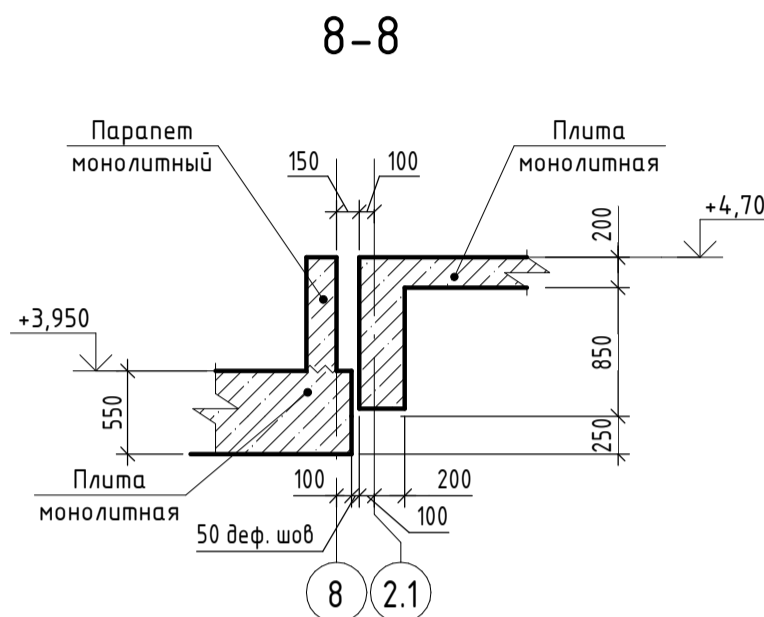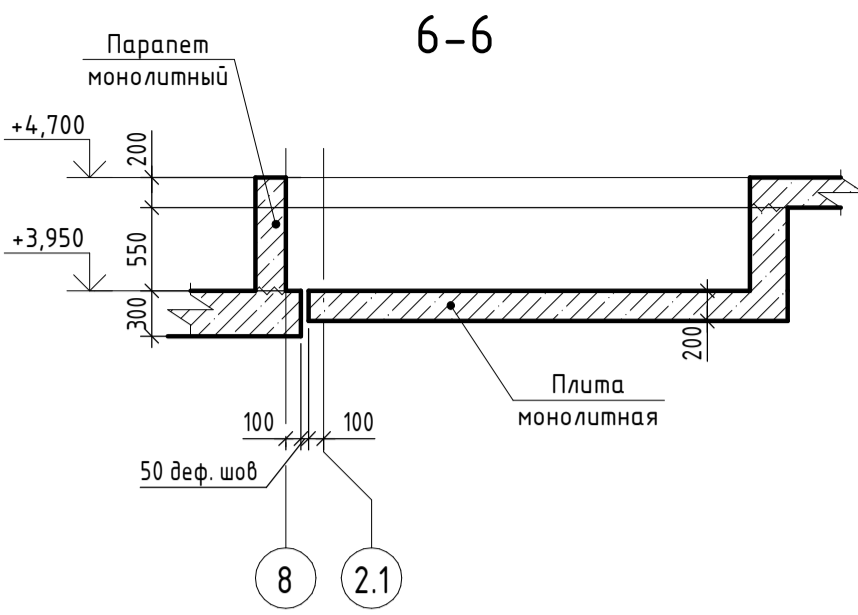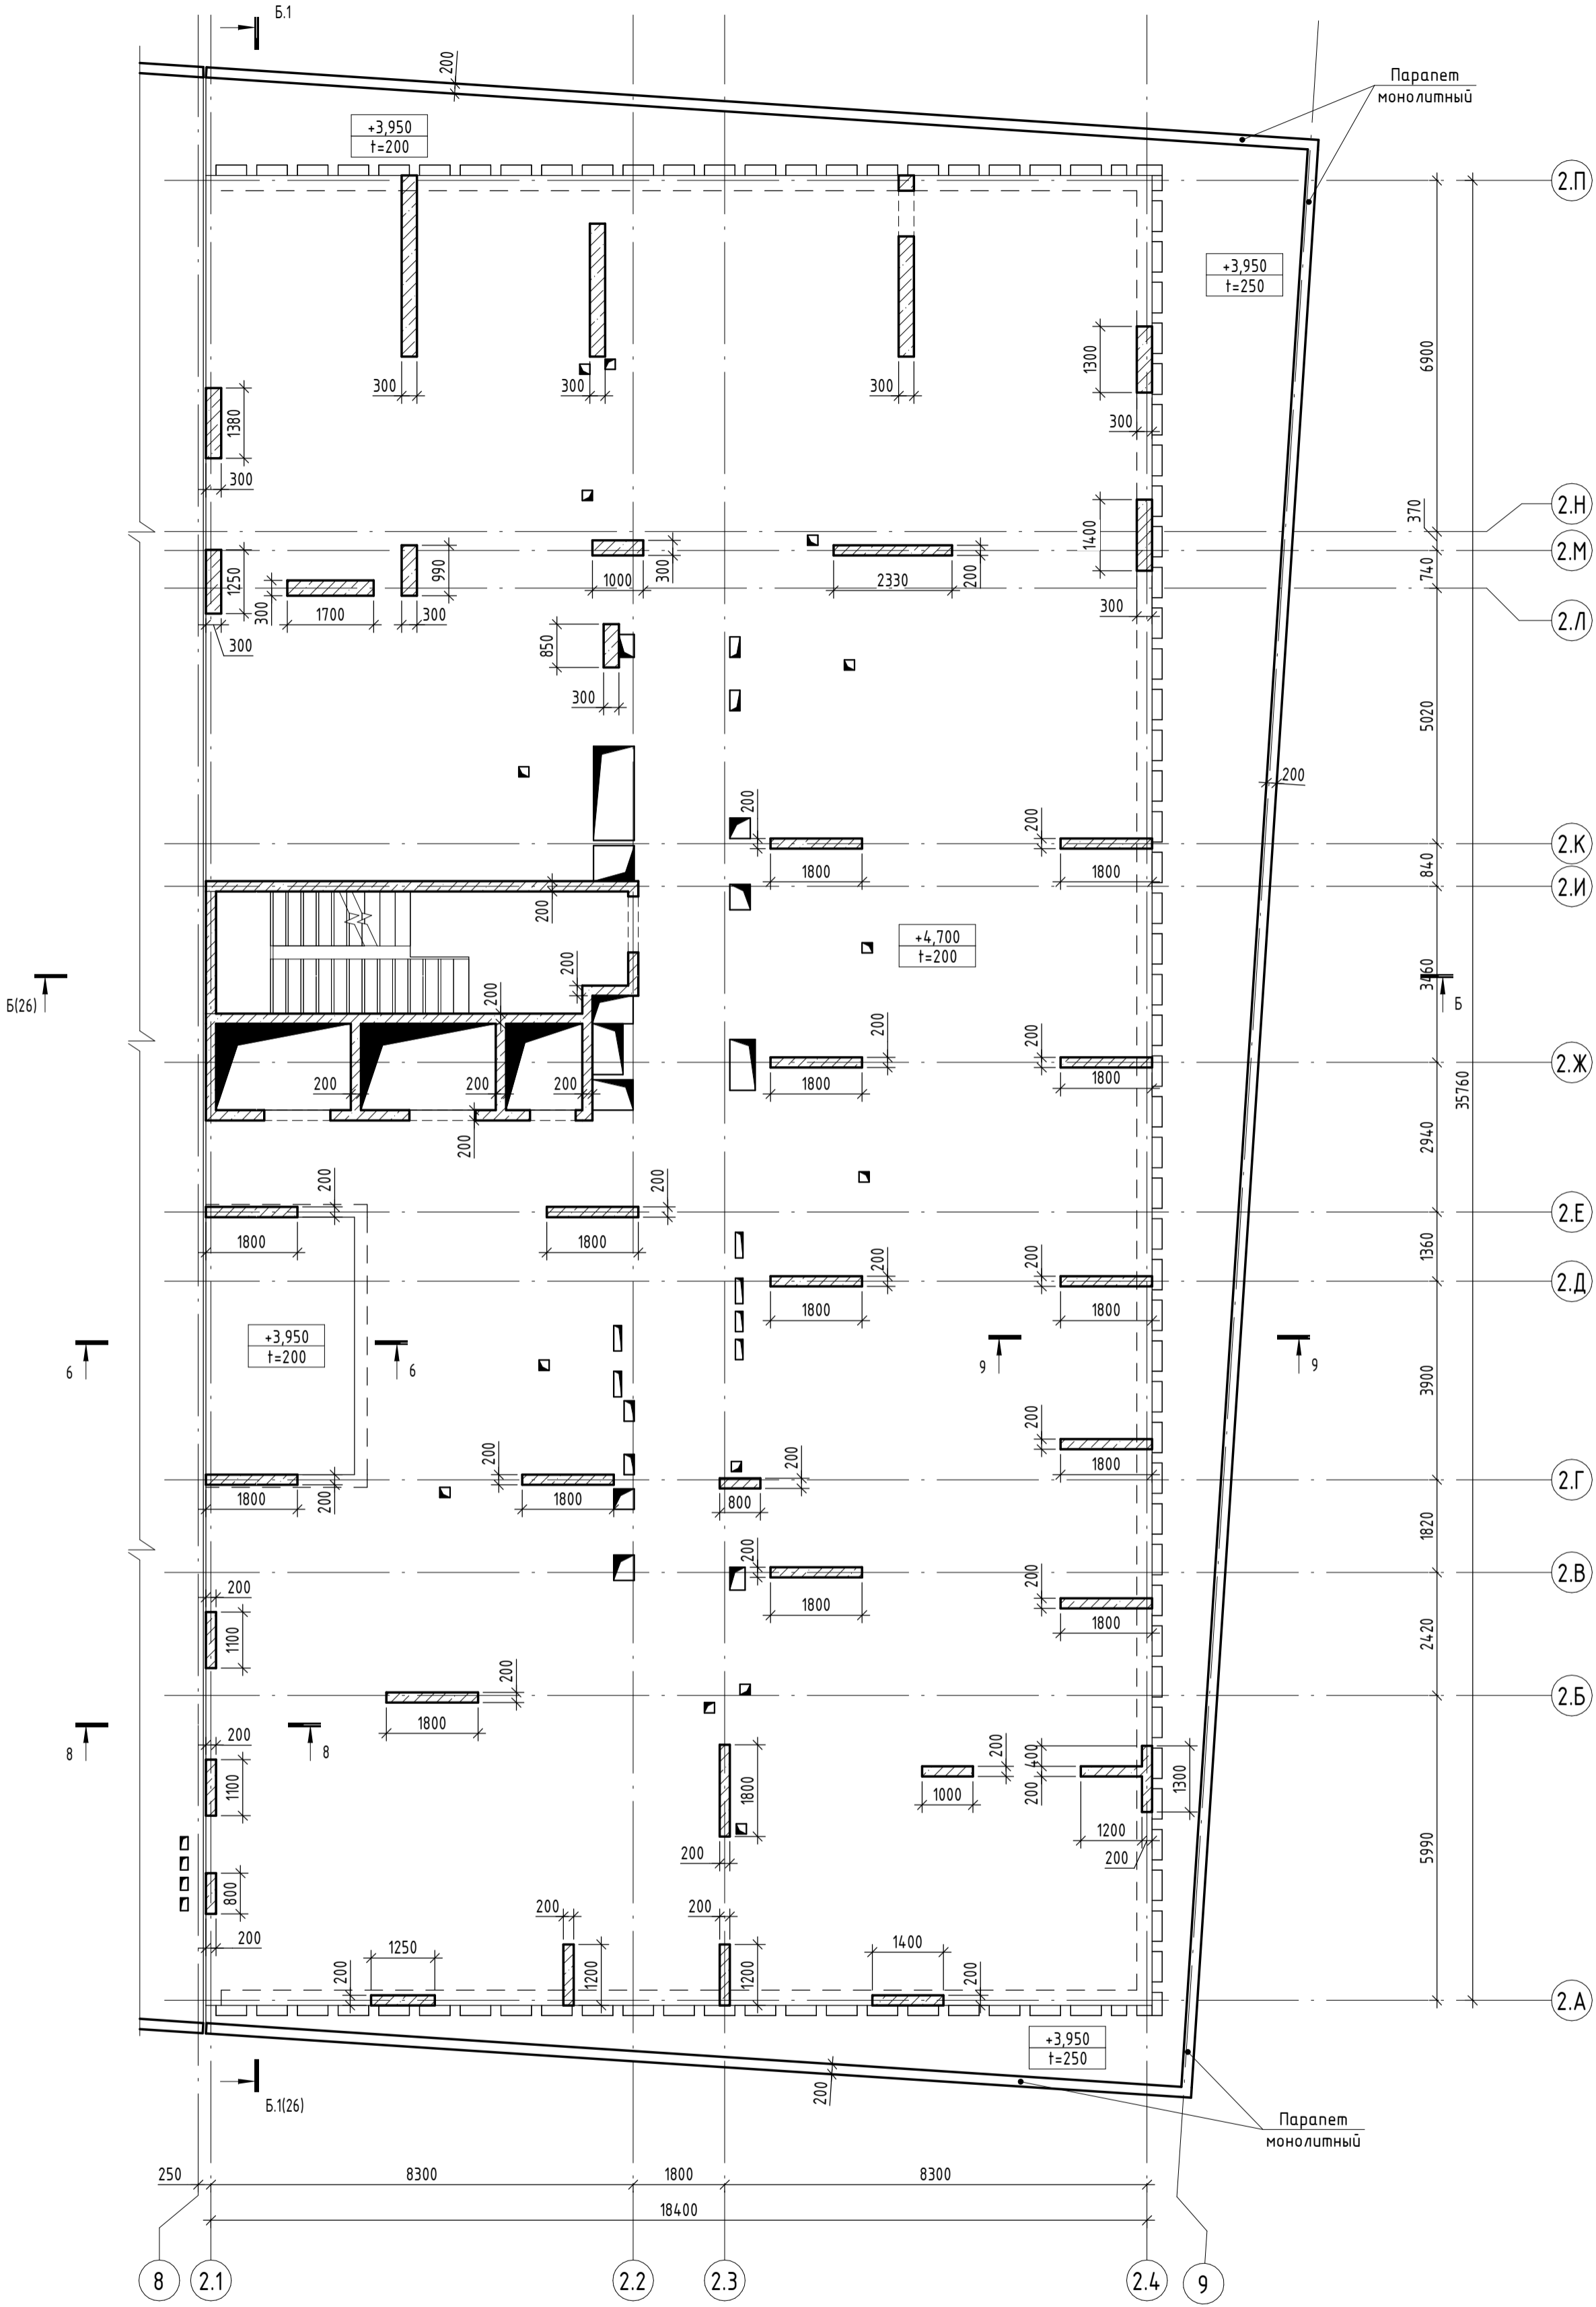

0.000 = 204,600

Заказчик: ООО «Открытые мастерские»

23-23-КП-П-КР1

Многоквартирный жилой дом с нежилыми помещениями по адресу: МО, г. Одинцово, ул. Маршала Бирюзова, ЖД-11-48 (К-37)

Новое строительство

Стадия Лист Листов

П 17

План плиты перекрытия и вертикальных конструкций на отм. +3.950 и 4.700, в осях 2.1-2.4/2.А-2.П

КРПН

Условные обозначения


- Контур нижележащих конструкций
- Рабочий шов бетонирования

Изм.	Кол.уч.	Лист	№ док.	Подпись	Дата
ГАП	Железко	10.10.24			
ГИП	Решетов	10.10.24			
Разраб.	Искандаров	10.10.24			
Проверил	Иршенко	10.10.24			
Н. контр.	Ершова	10.10.24			


Время печати: 12.12.2024 12:59:07 843x593мм (H)

Формат А1


План плиты перекрытия на отм. +8.000 и 26.900

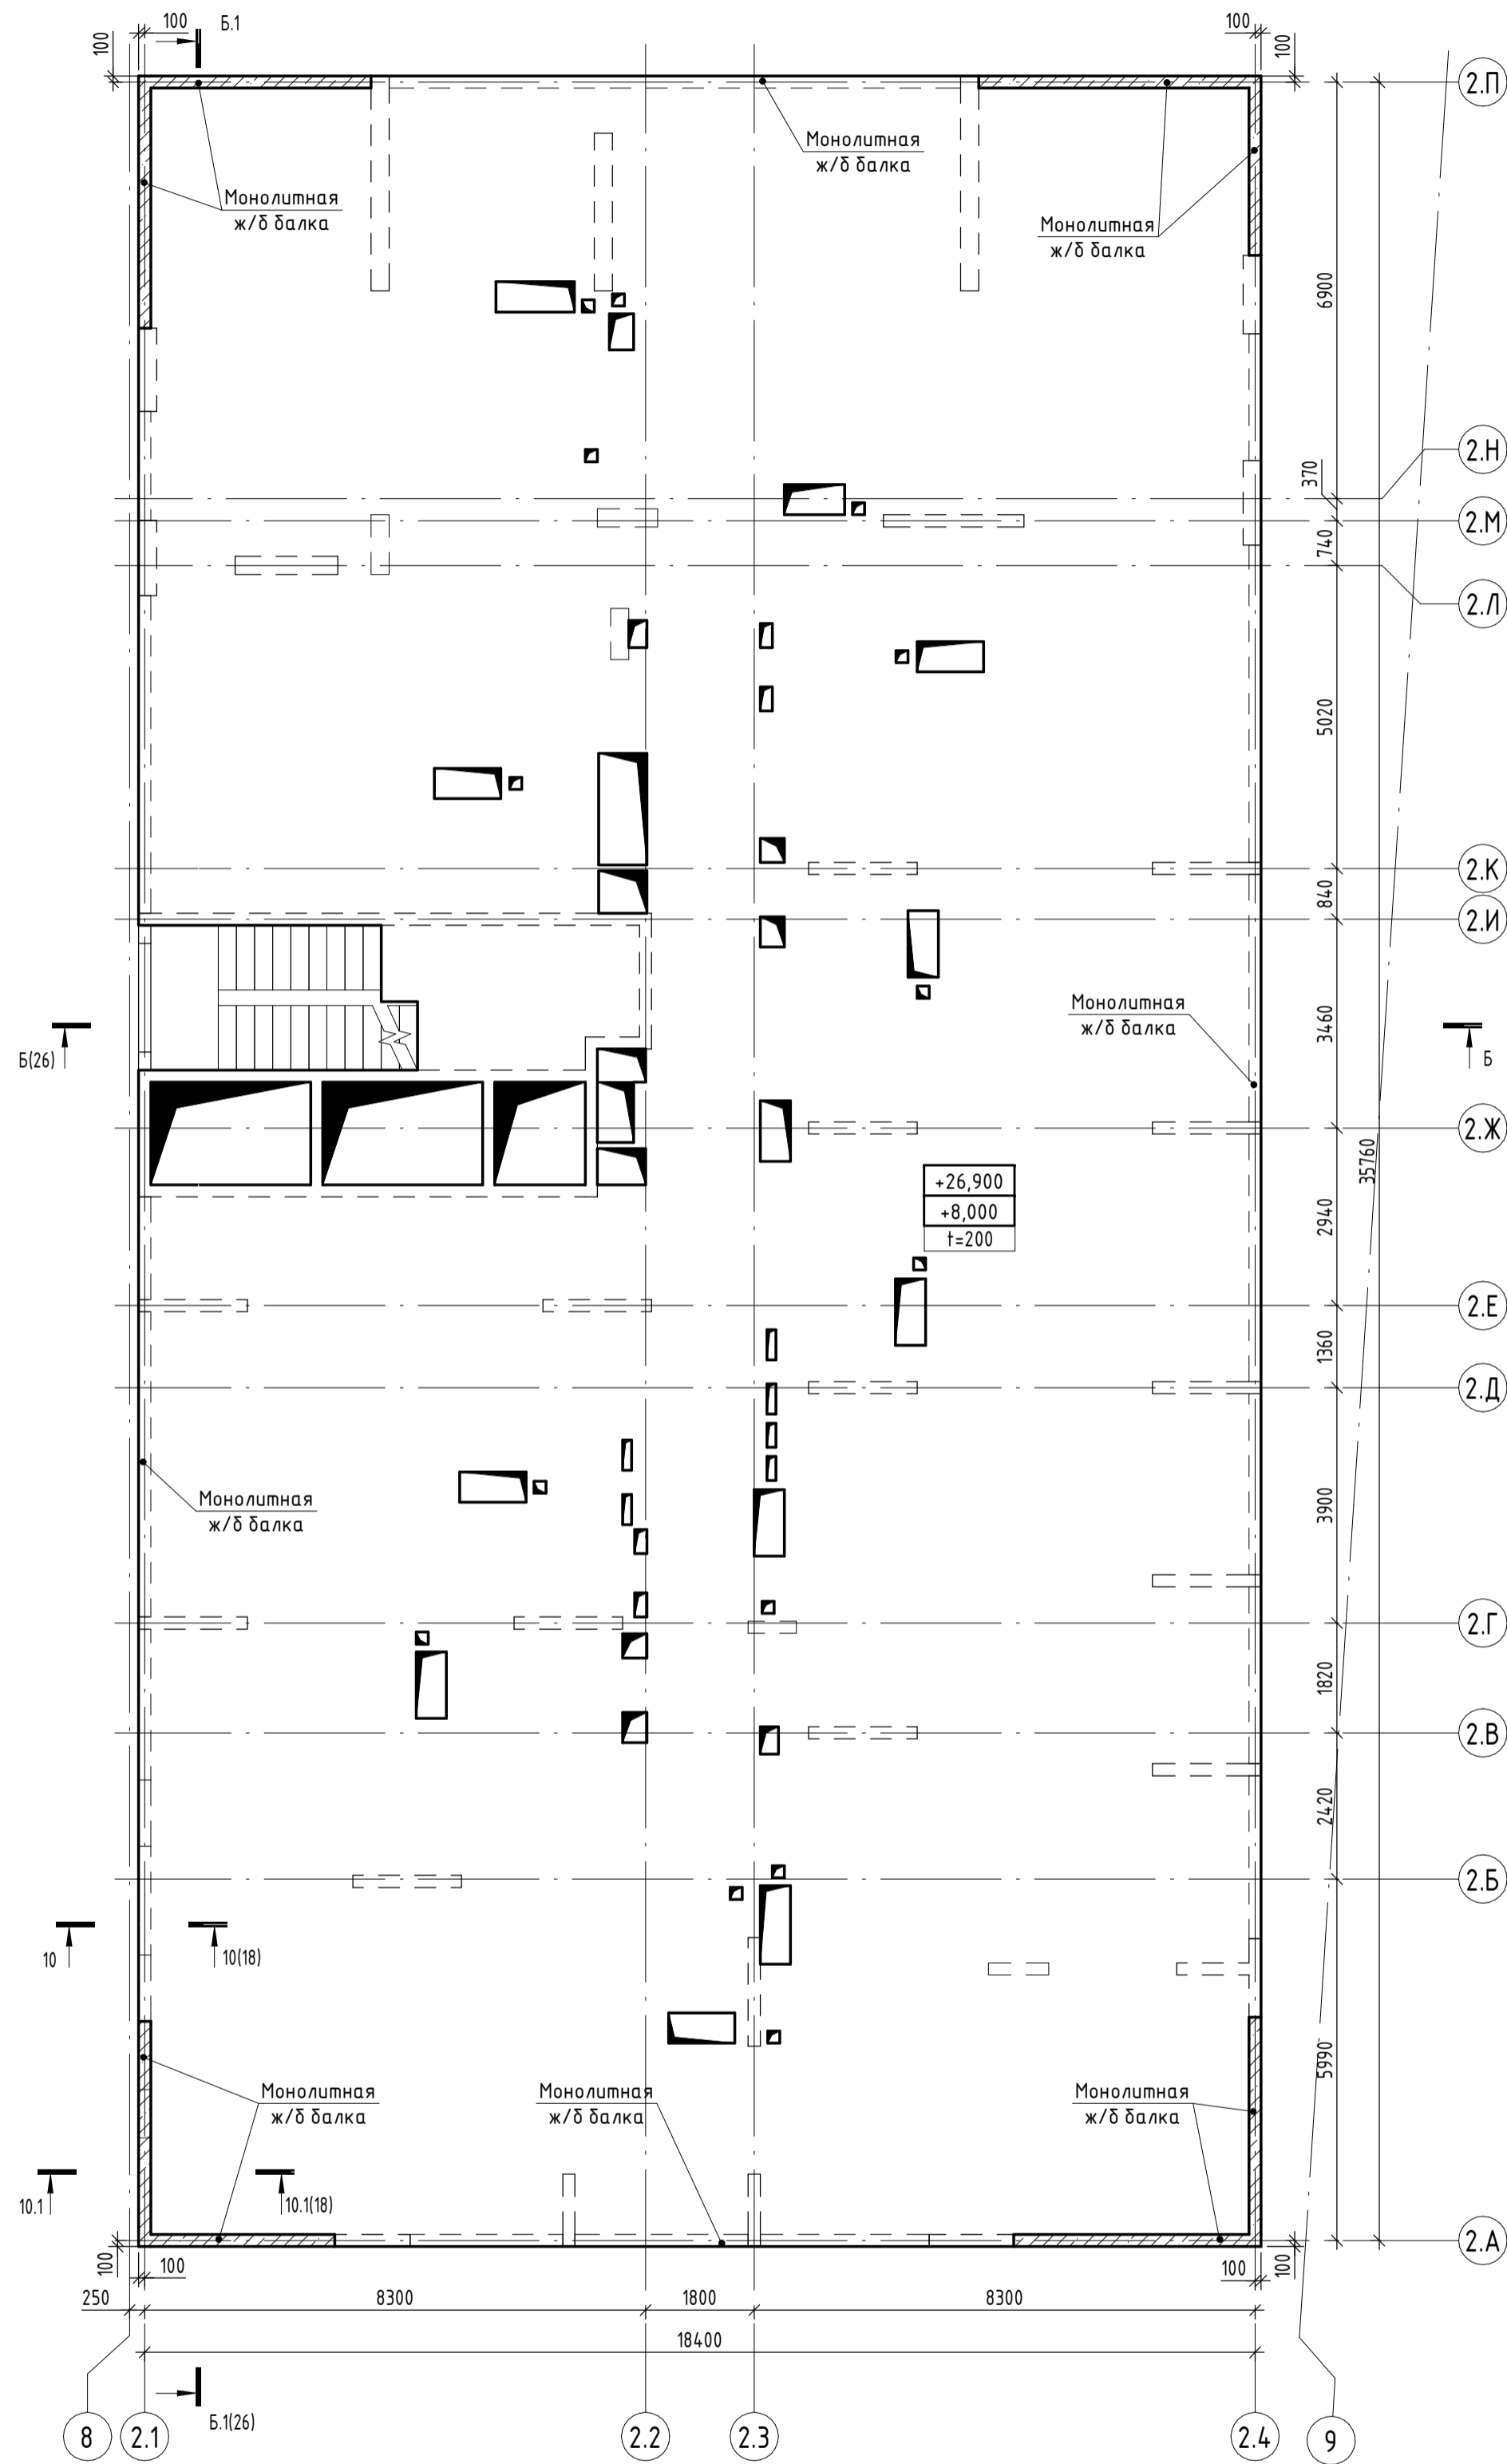



План вертикальных конструкций на отм. +8.000 и 26.900

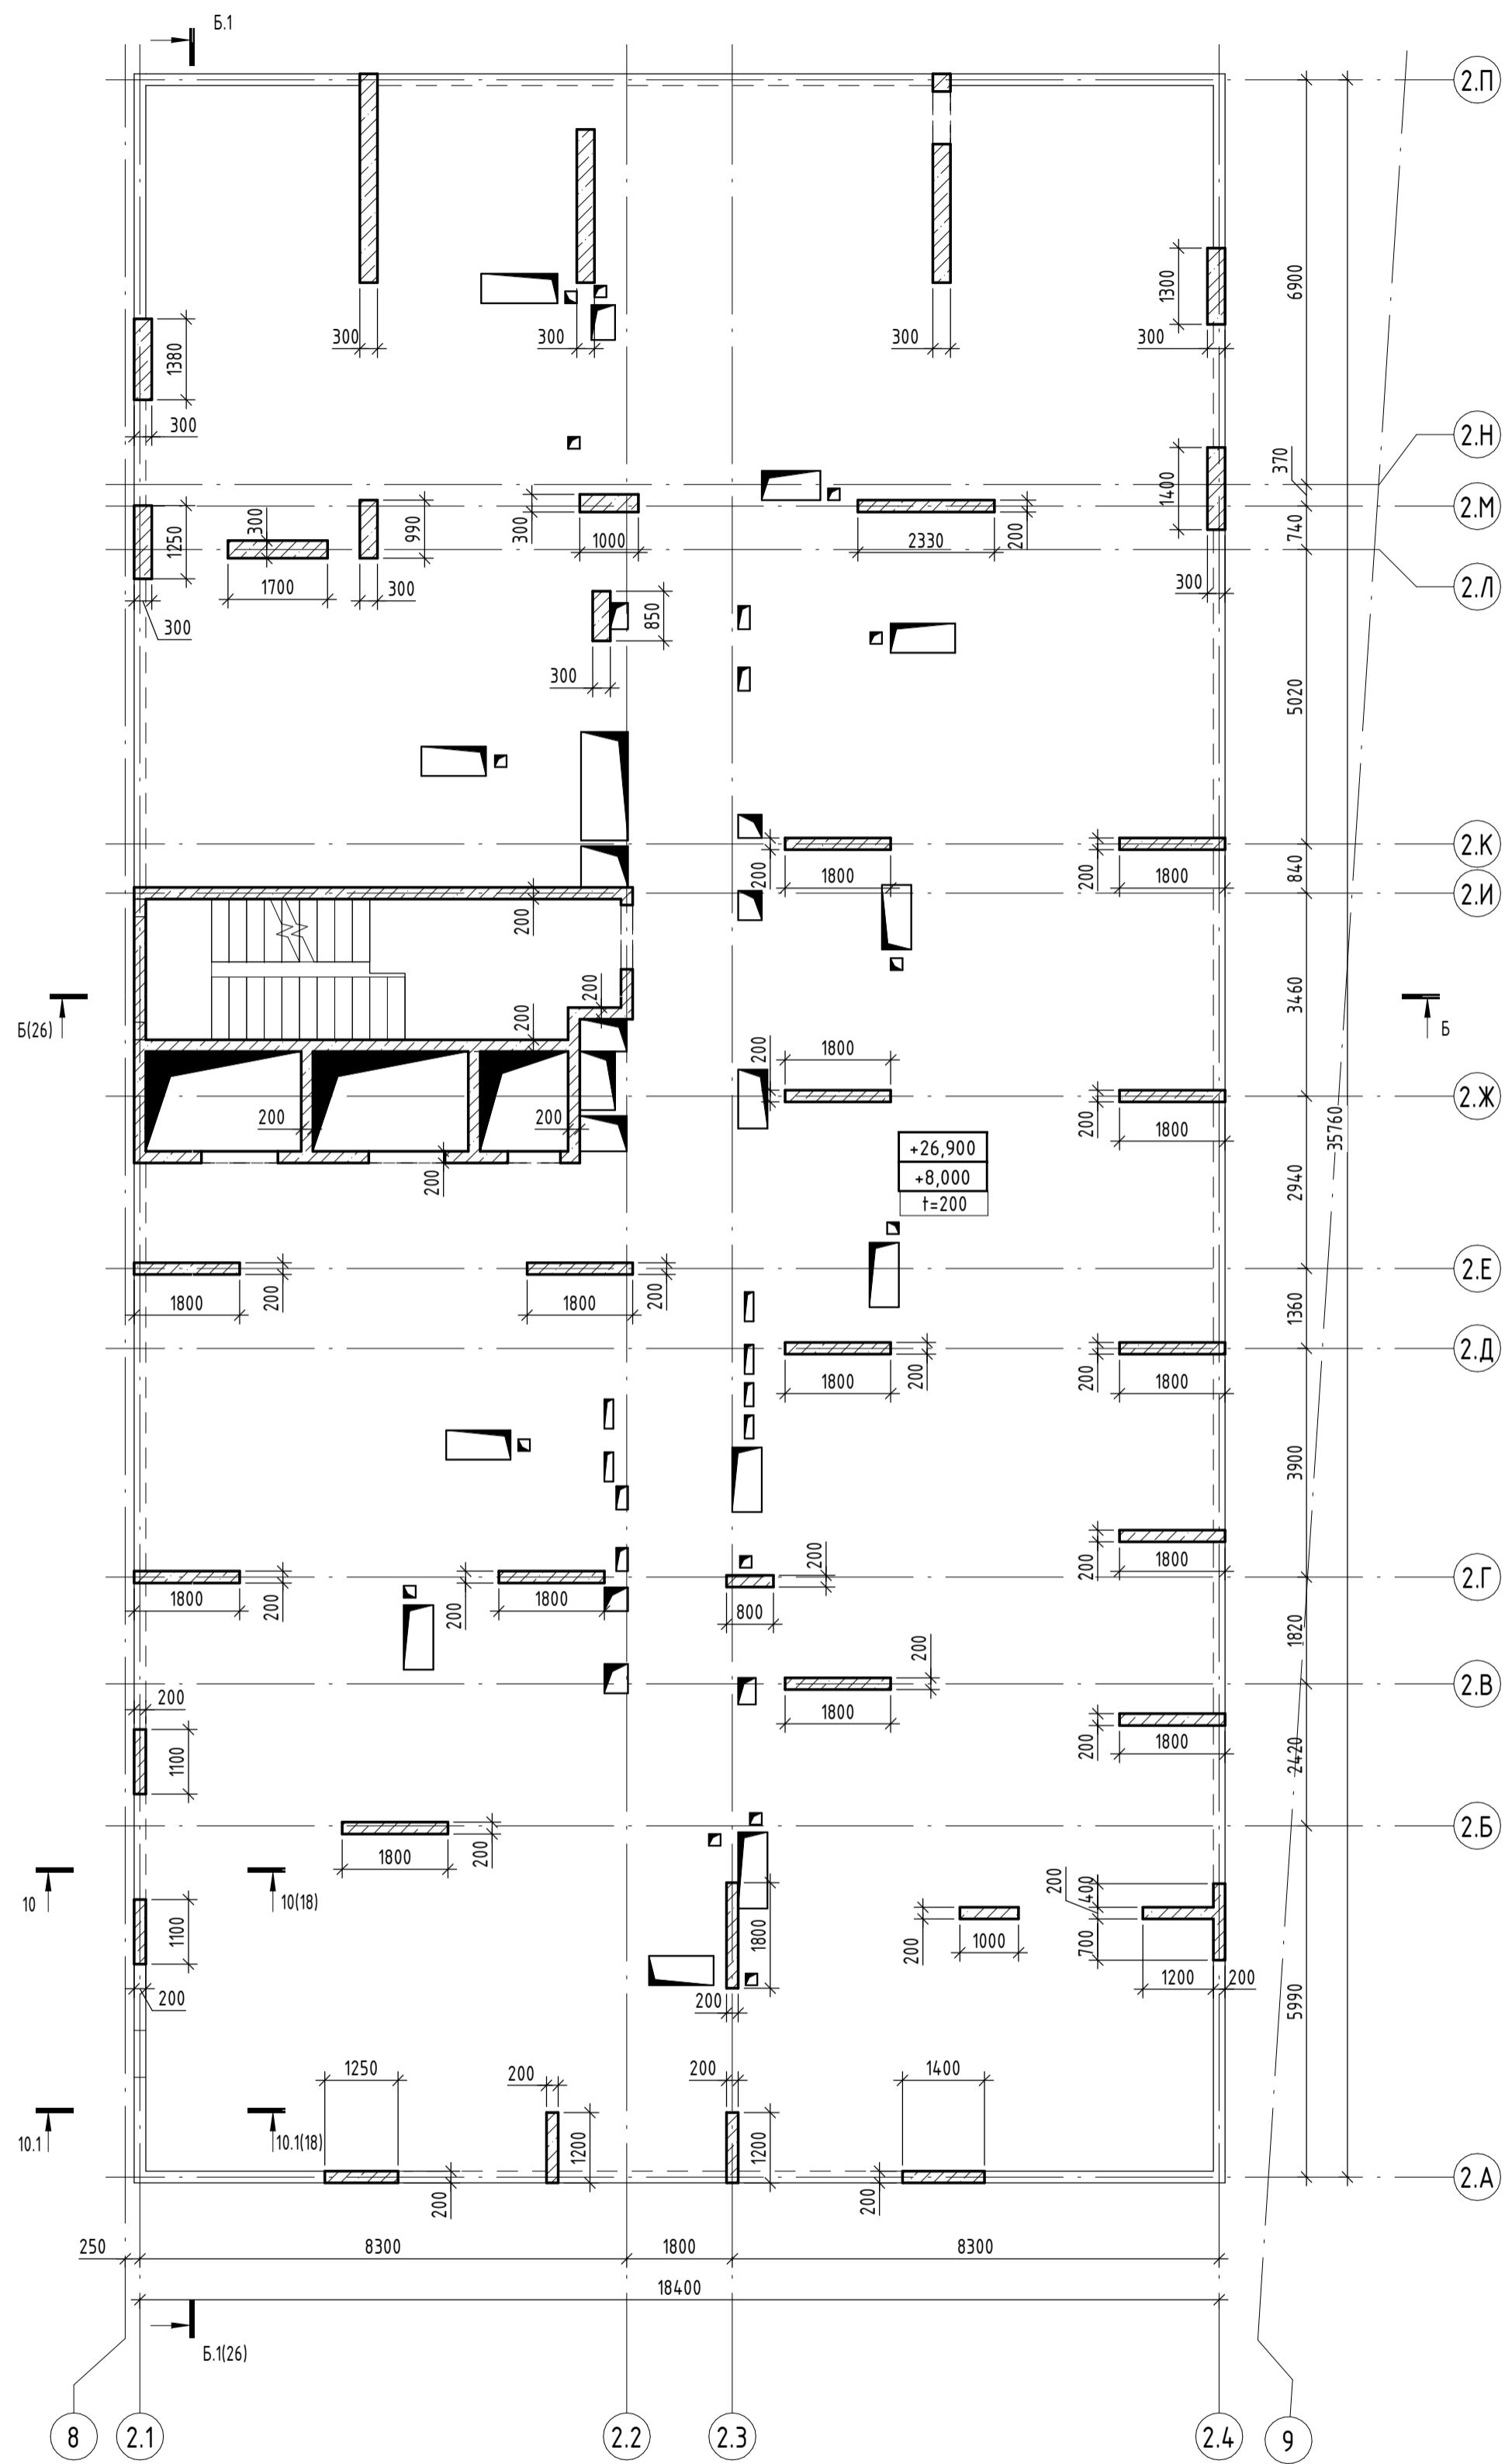


10-10

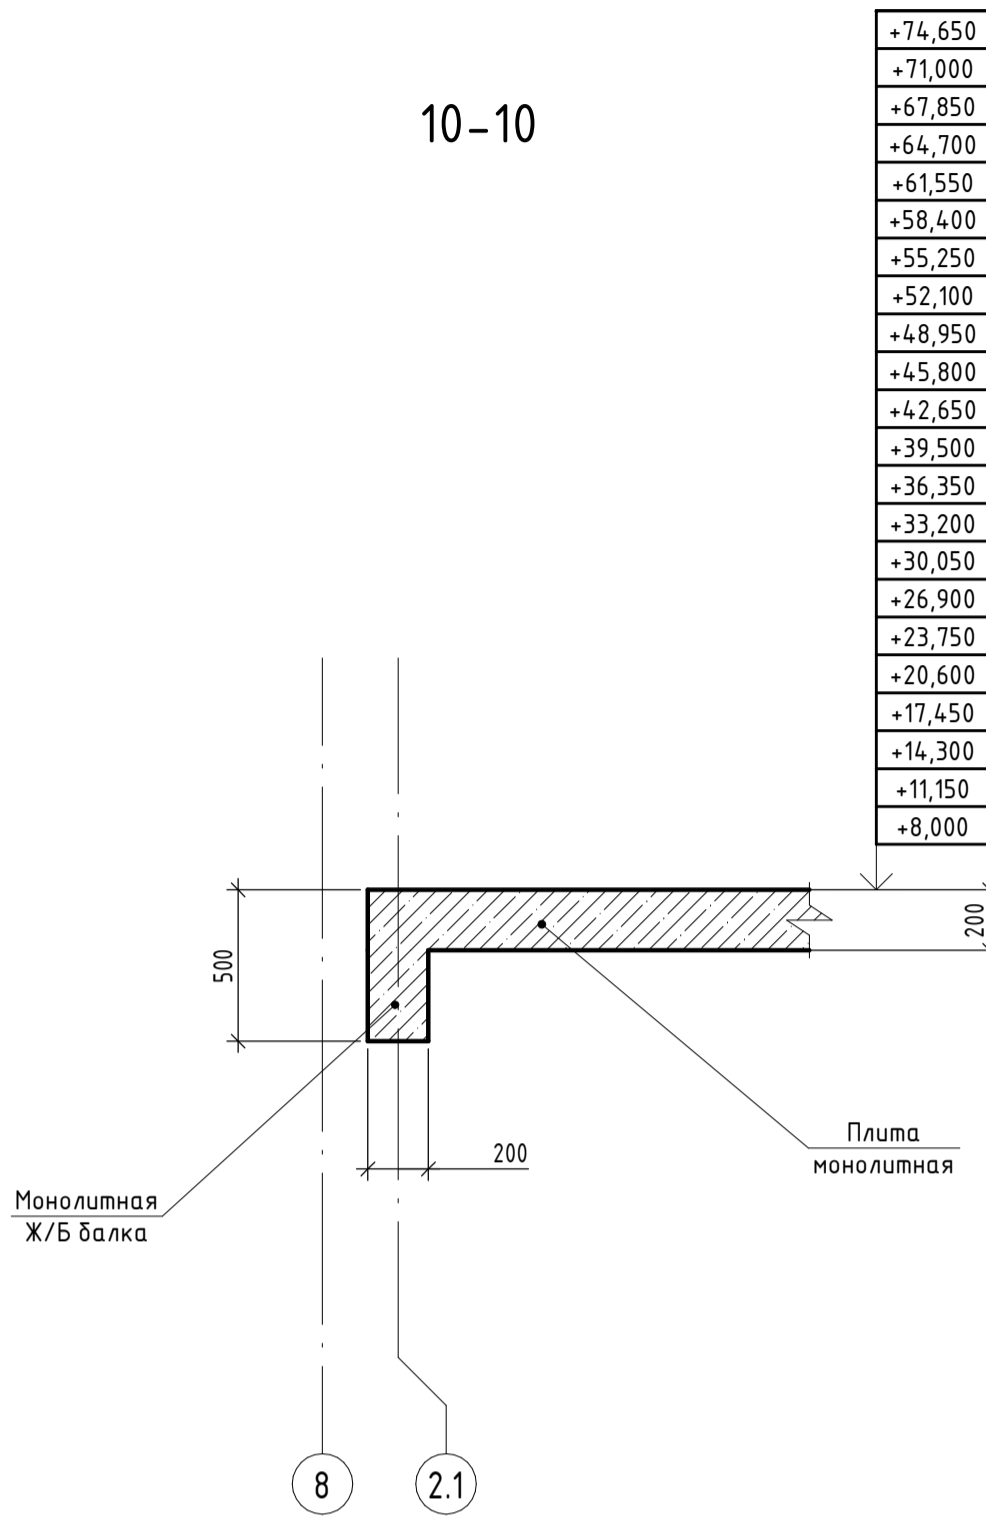

10.1-10.1

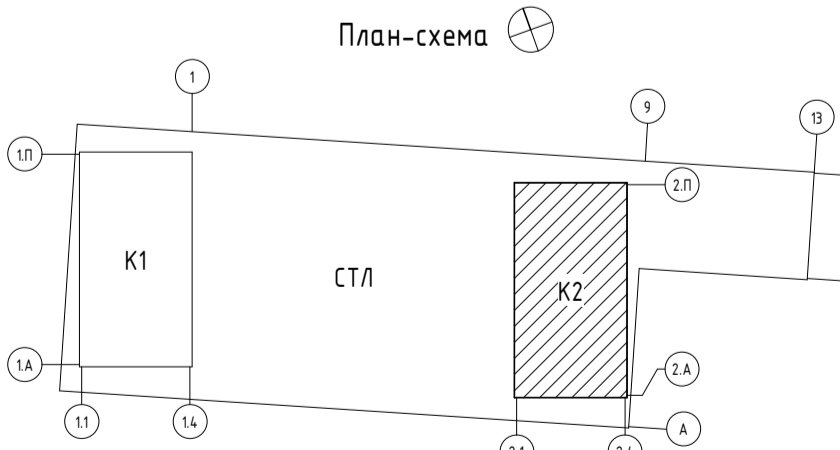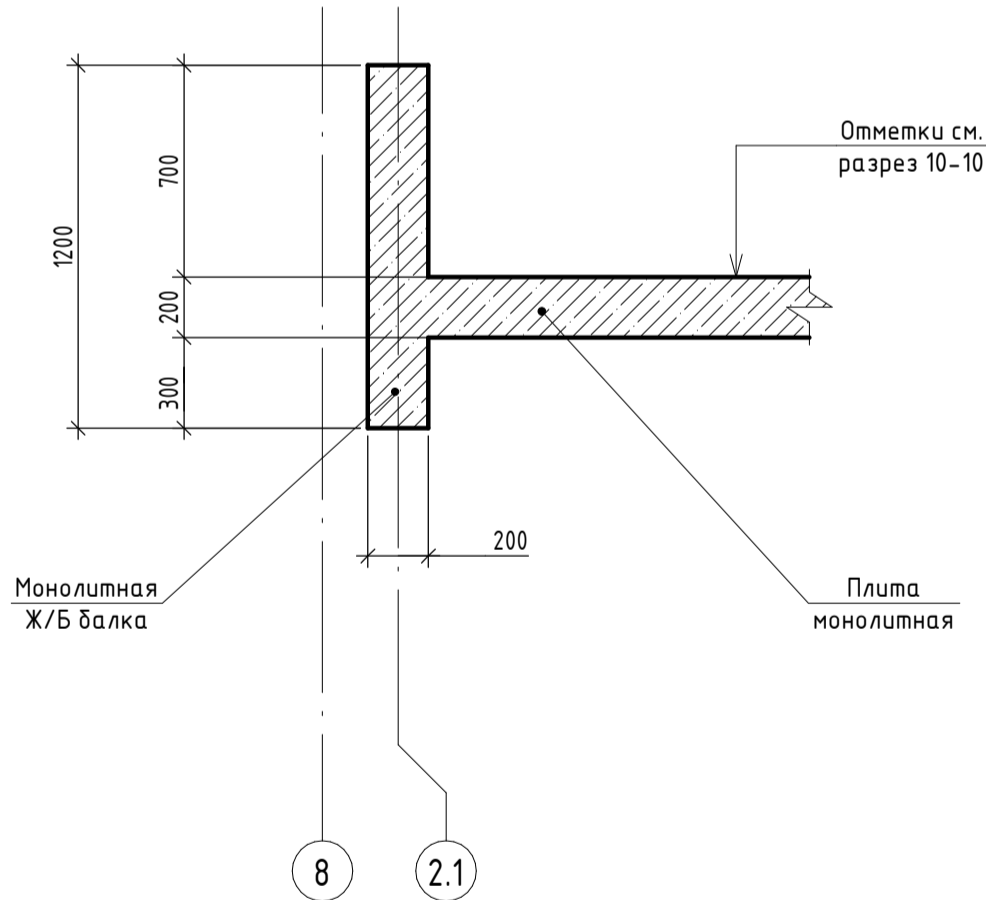

Условные обозначения



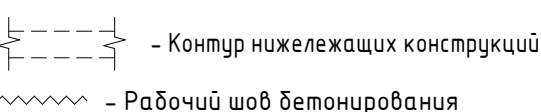


					Заказчик: ООО «Открытые мастерские»		
					23-23-КП-П-КР1		
					Многоквартирный жилой дом с нежилыми помещениями по адресу: МО, г. Одинцово, ул. Маршала Бирюзова, ЖД-11-48 (К-37)		
					Новое строительство		
					План плиты перекрытия и вертикальных конструкций на отм. +8.000 и 26.900, в осях 2.1-2.4/2.А-2.П		
Изм.	Кол.уч.	Лист	№ док.	Подпись	Дата	Стадия	Лист
ГАП	Железко	10.10.24				П	18
ГИП	Решетов	10.10.24					
Разраб.	Искандаров	10.10.24					
Проверил	Иршенко	10.10.24					
Н. контр.	Ершова	10.10.24					

КРПН

План плиты перекрытия на отм. +11.150 и 30.050

План вертикальных конструкций на отм. +11.150 и 30.050

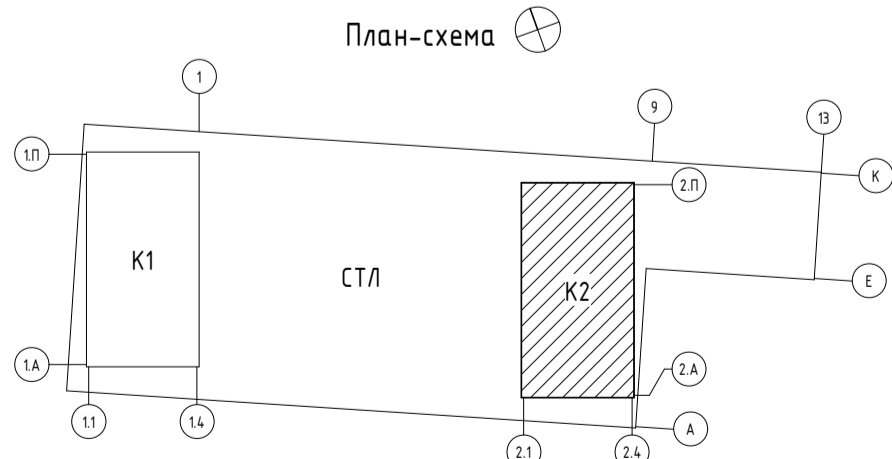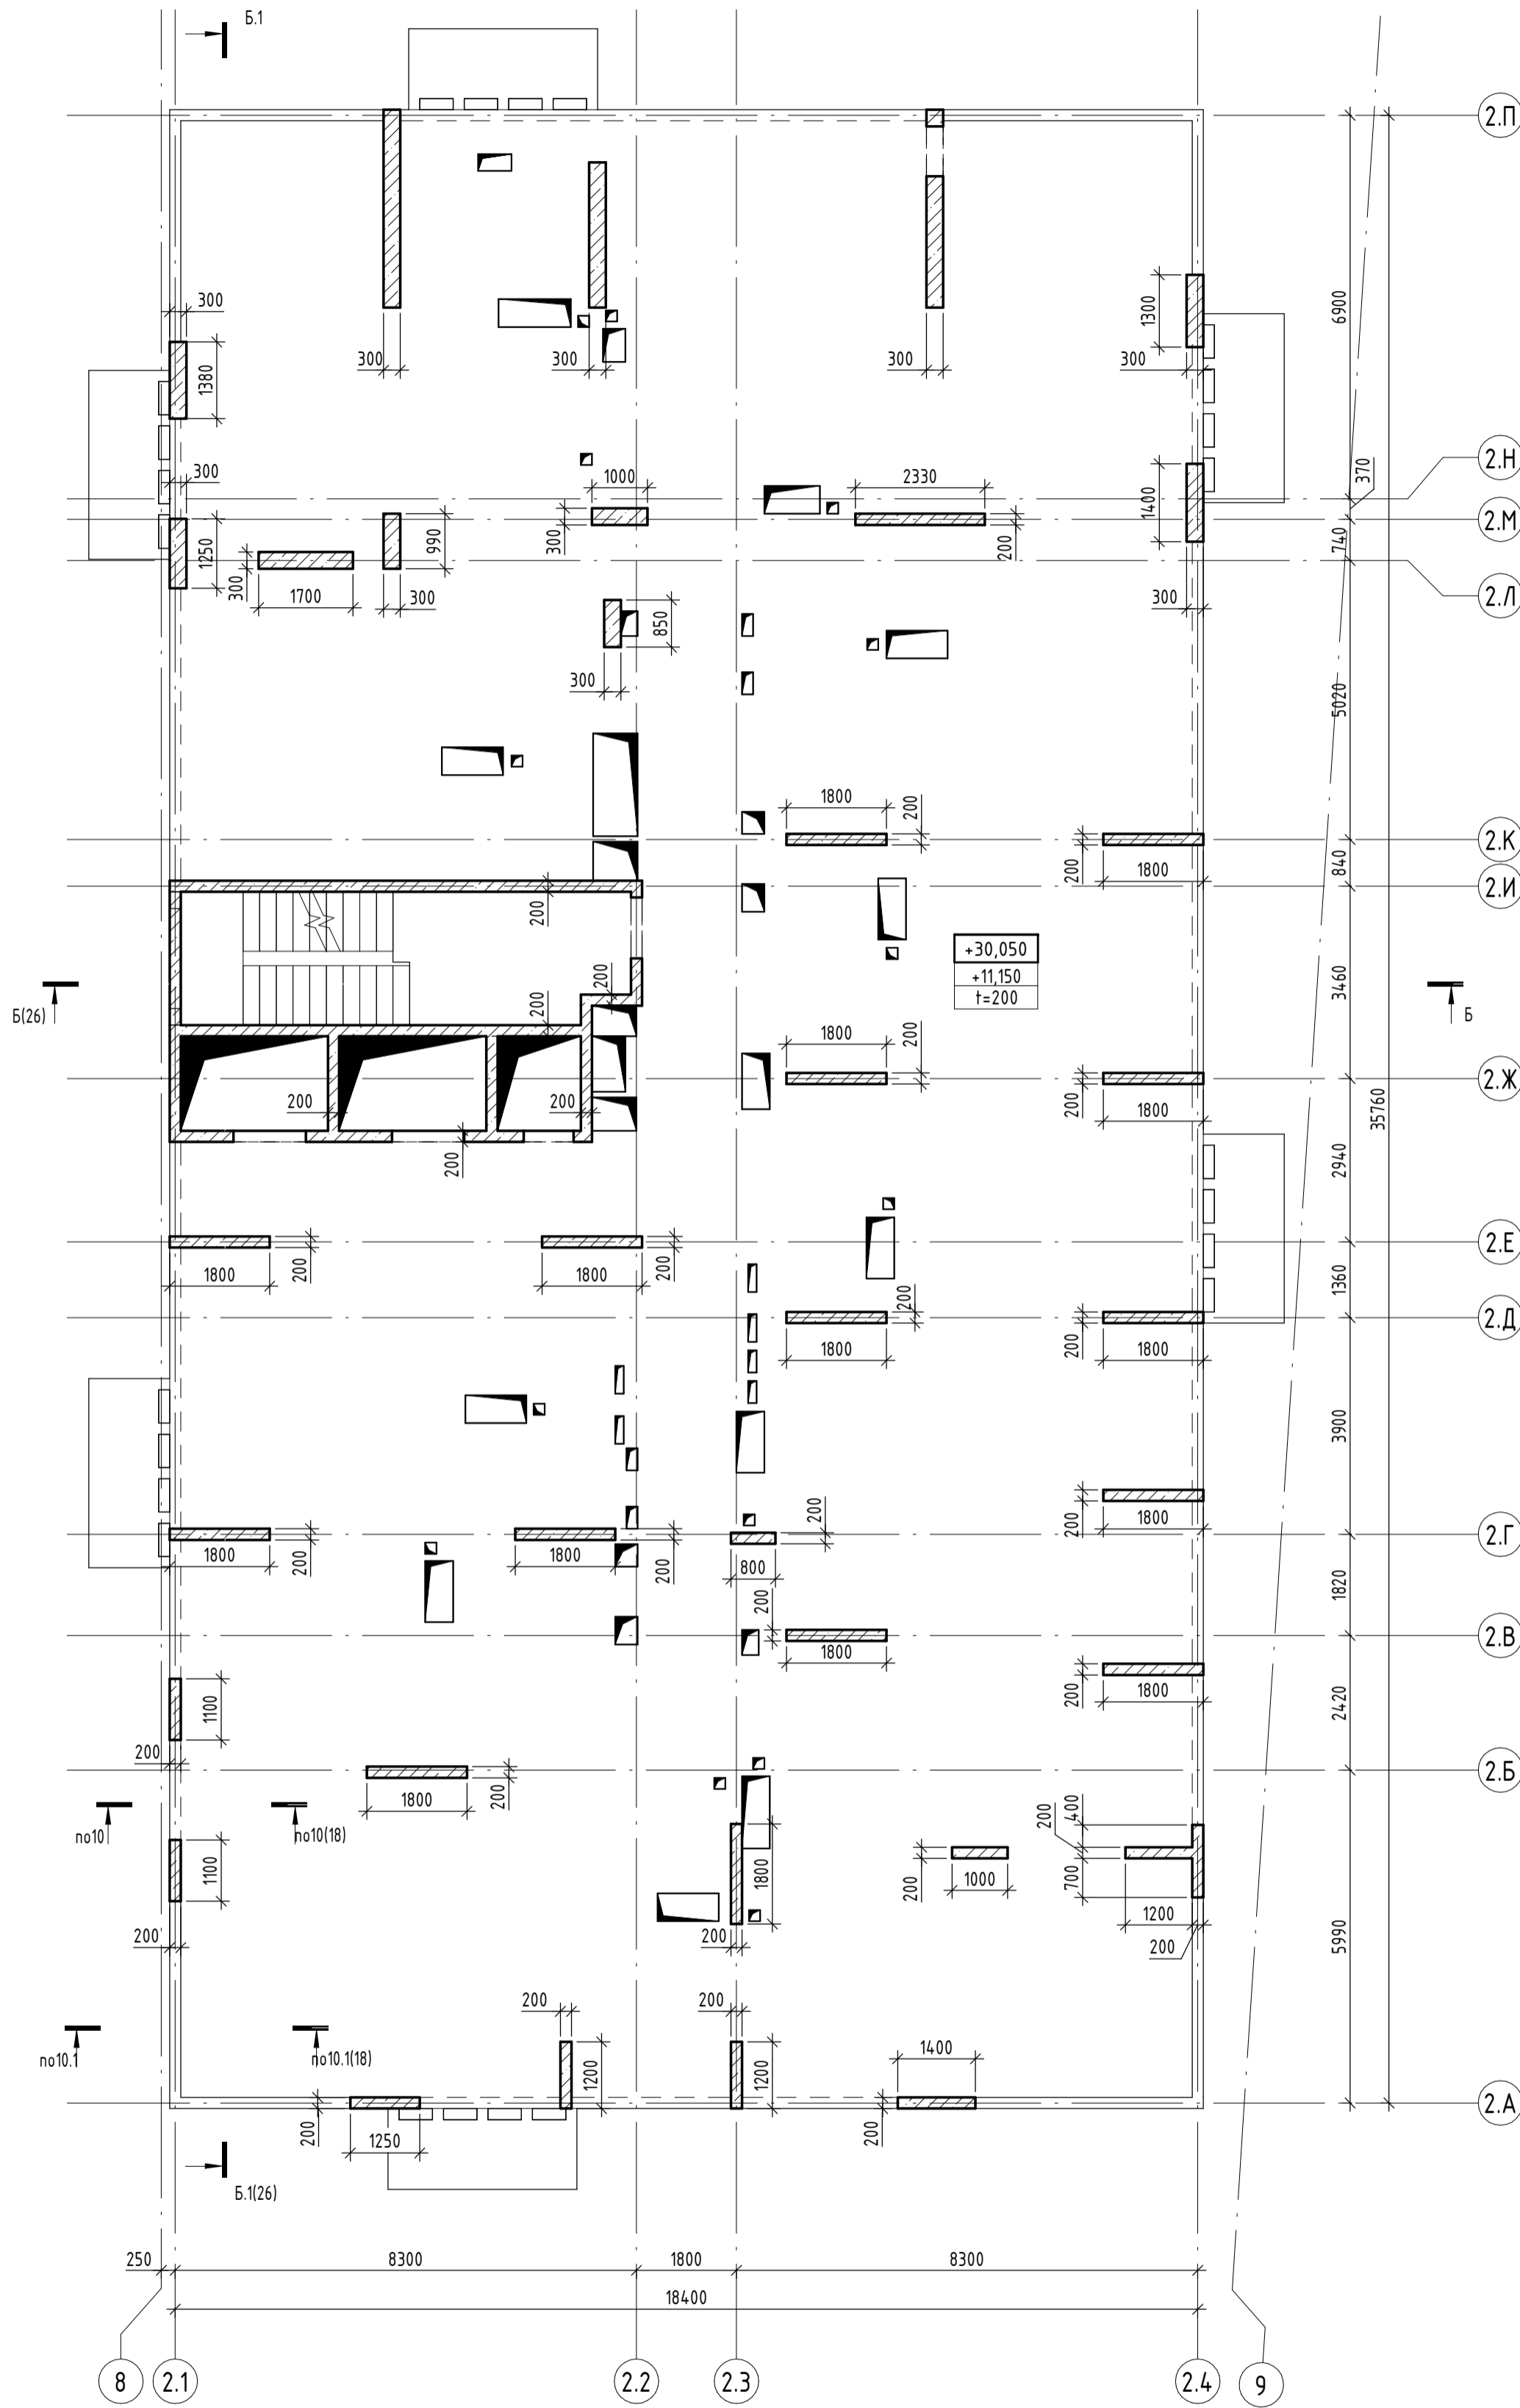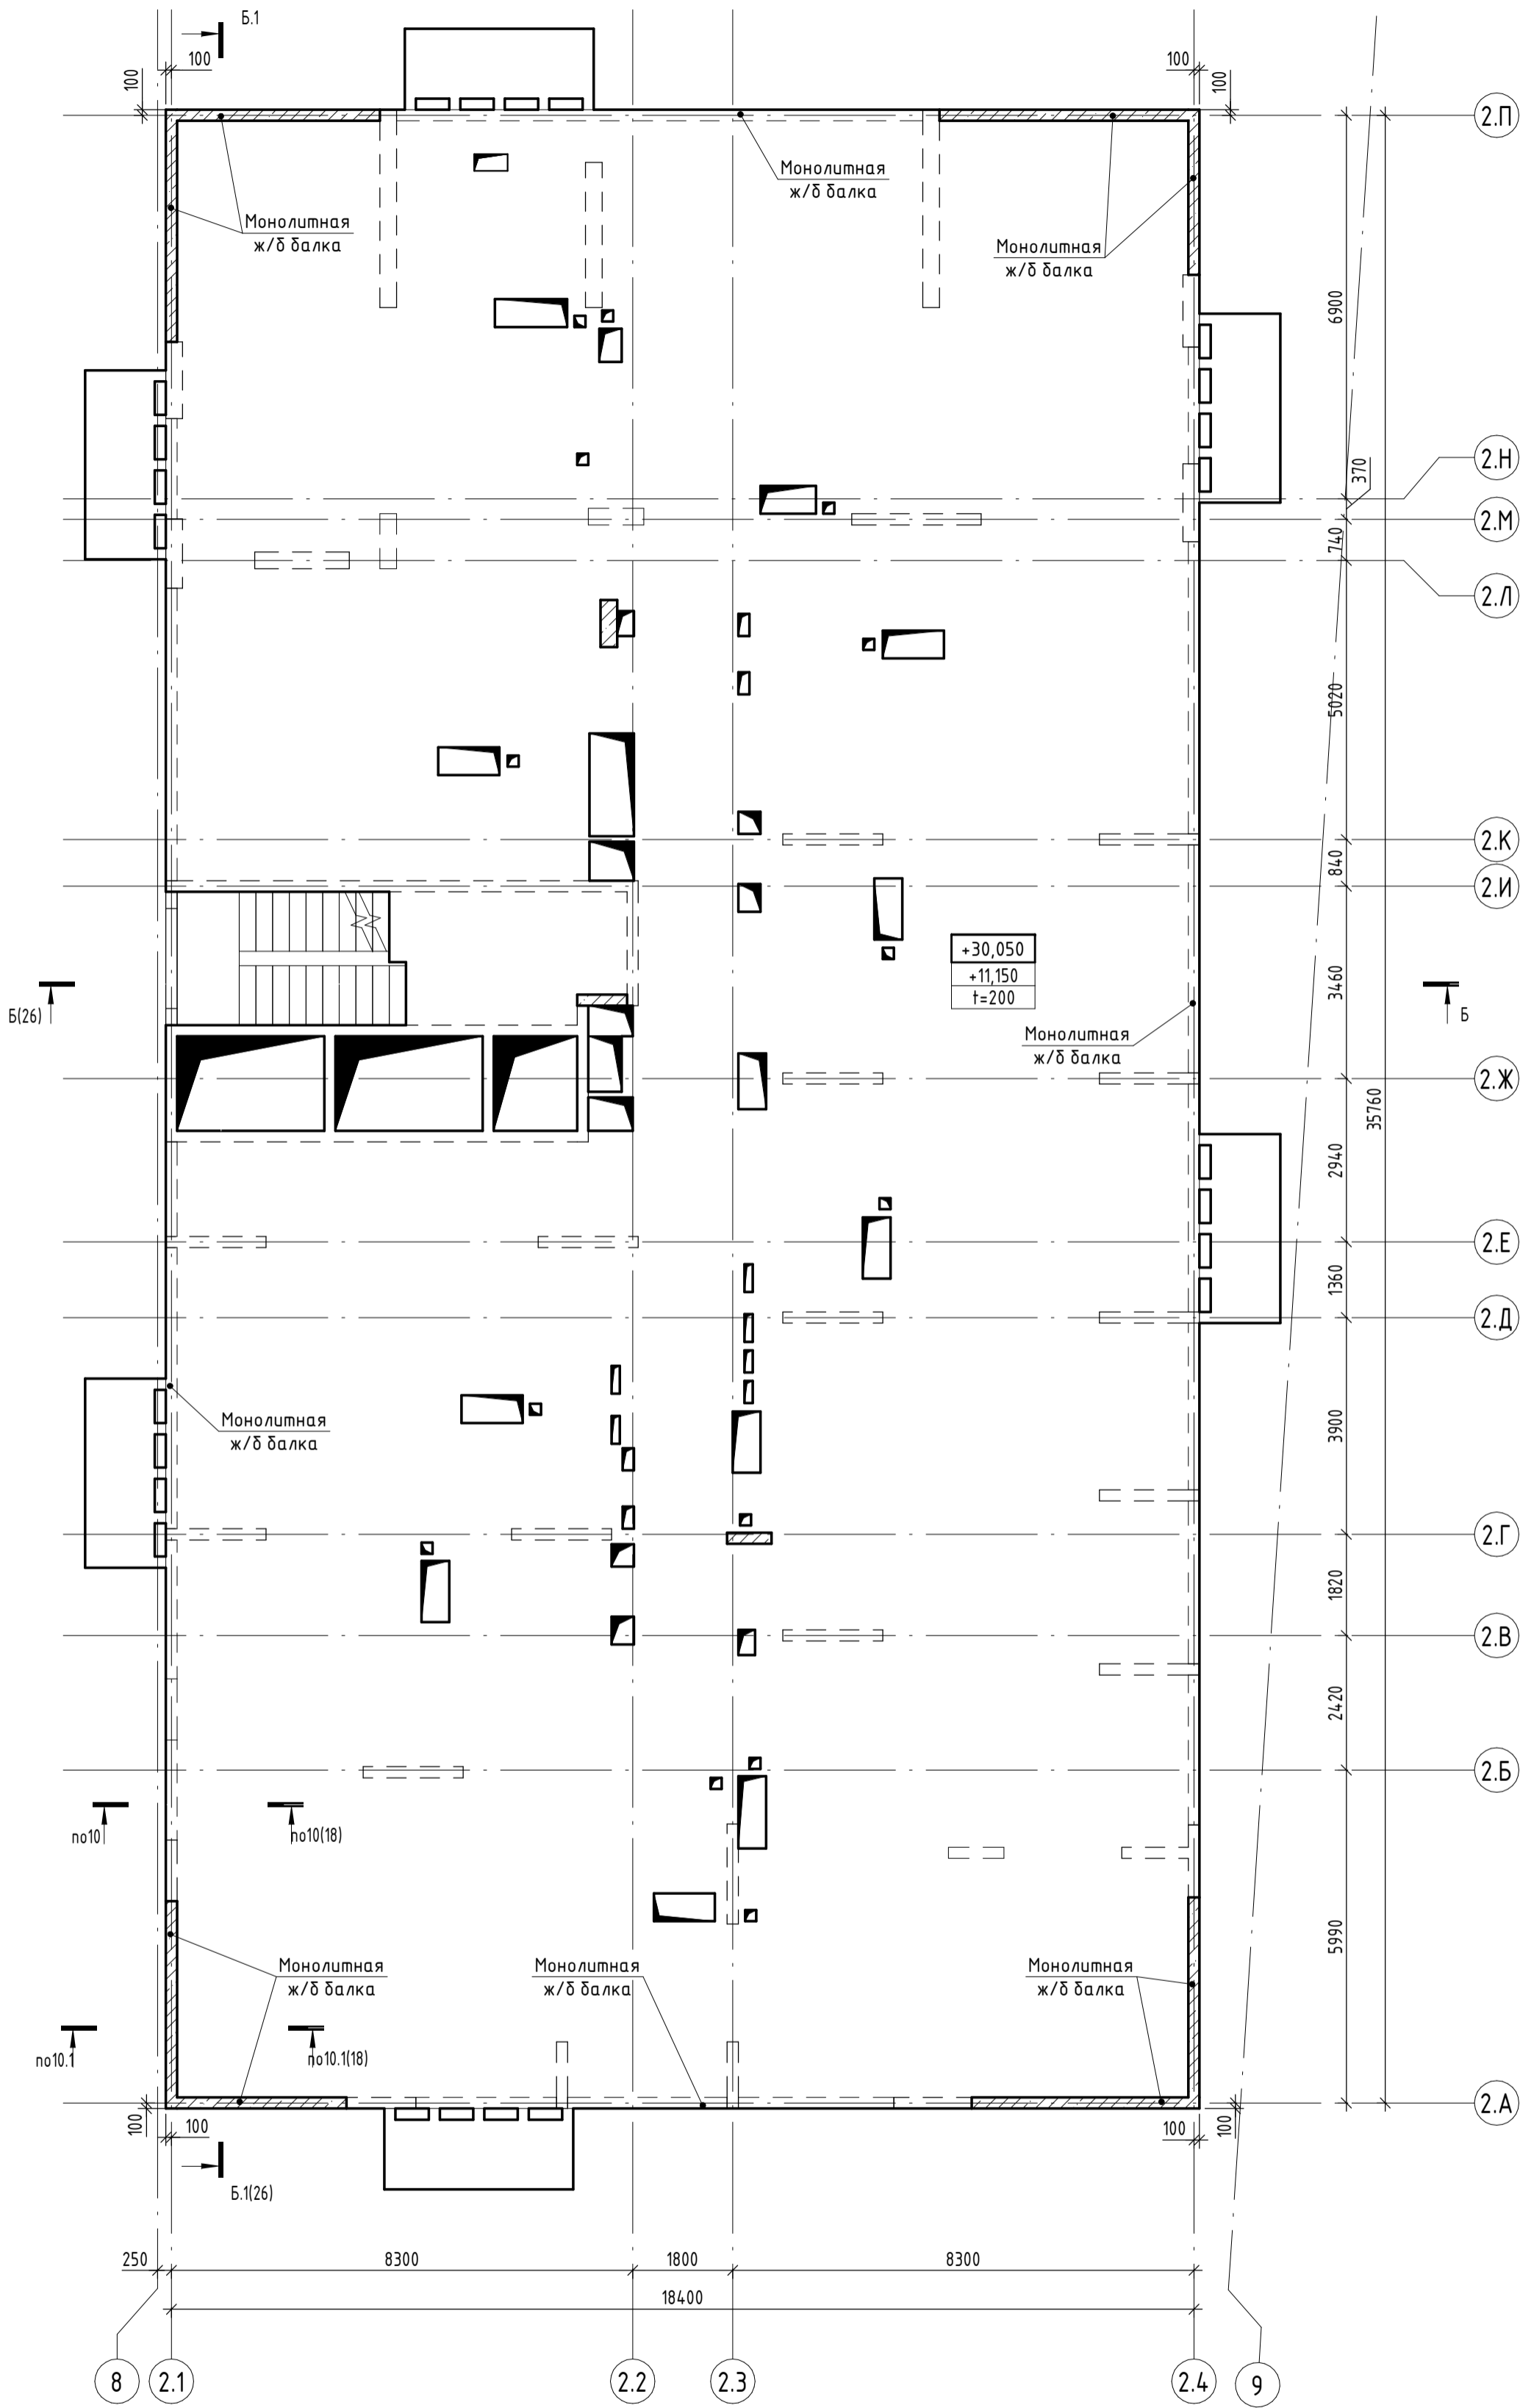

0.000 = 204,600

Заказчик: ООО «Открытые мастерские»

23-23-КП-П-КР1

Многоквартирный жилой дом с нежилыми помещениями по адресу: МО, г. Одинцово, ул. Маршала Бирюзова, ЖД-11-48 (К-37)

Стадия	Лист	Листов
П	19	

КРПН

Условные обозначения


- Контур нижележащих конструкций
- Рабочий шов бетонирования

Изм.	Кол.уч.	Лист	№ док.	Подпись	Дата
ГАП		Железко			10.10.24
ГИП		Решетов			10.10.24
Разраб.		Искандаров			10.10.24
Проверил		Иршенко			10.10.24
Н. контр.		Ершова			10.10.24



План плиты перекрытия вертикальных конструкций на отм. +11.150 и 30.050, в осях 2.1-2.4/2.А-2.П

Согласовано	
Взам. инв. №	
Подп. и дата	
Инв. № подл.	

План плиты перекрытия на отм. +14.300, +33.200, +45.800, +58.400, +71.000

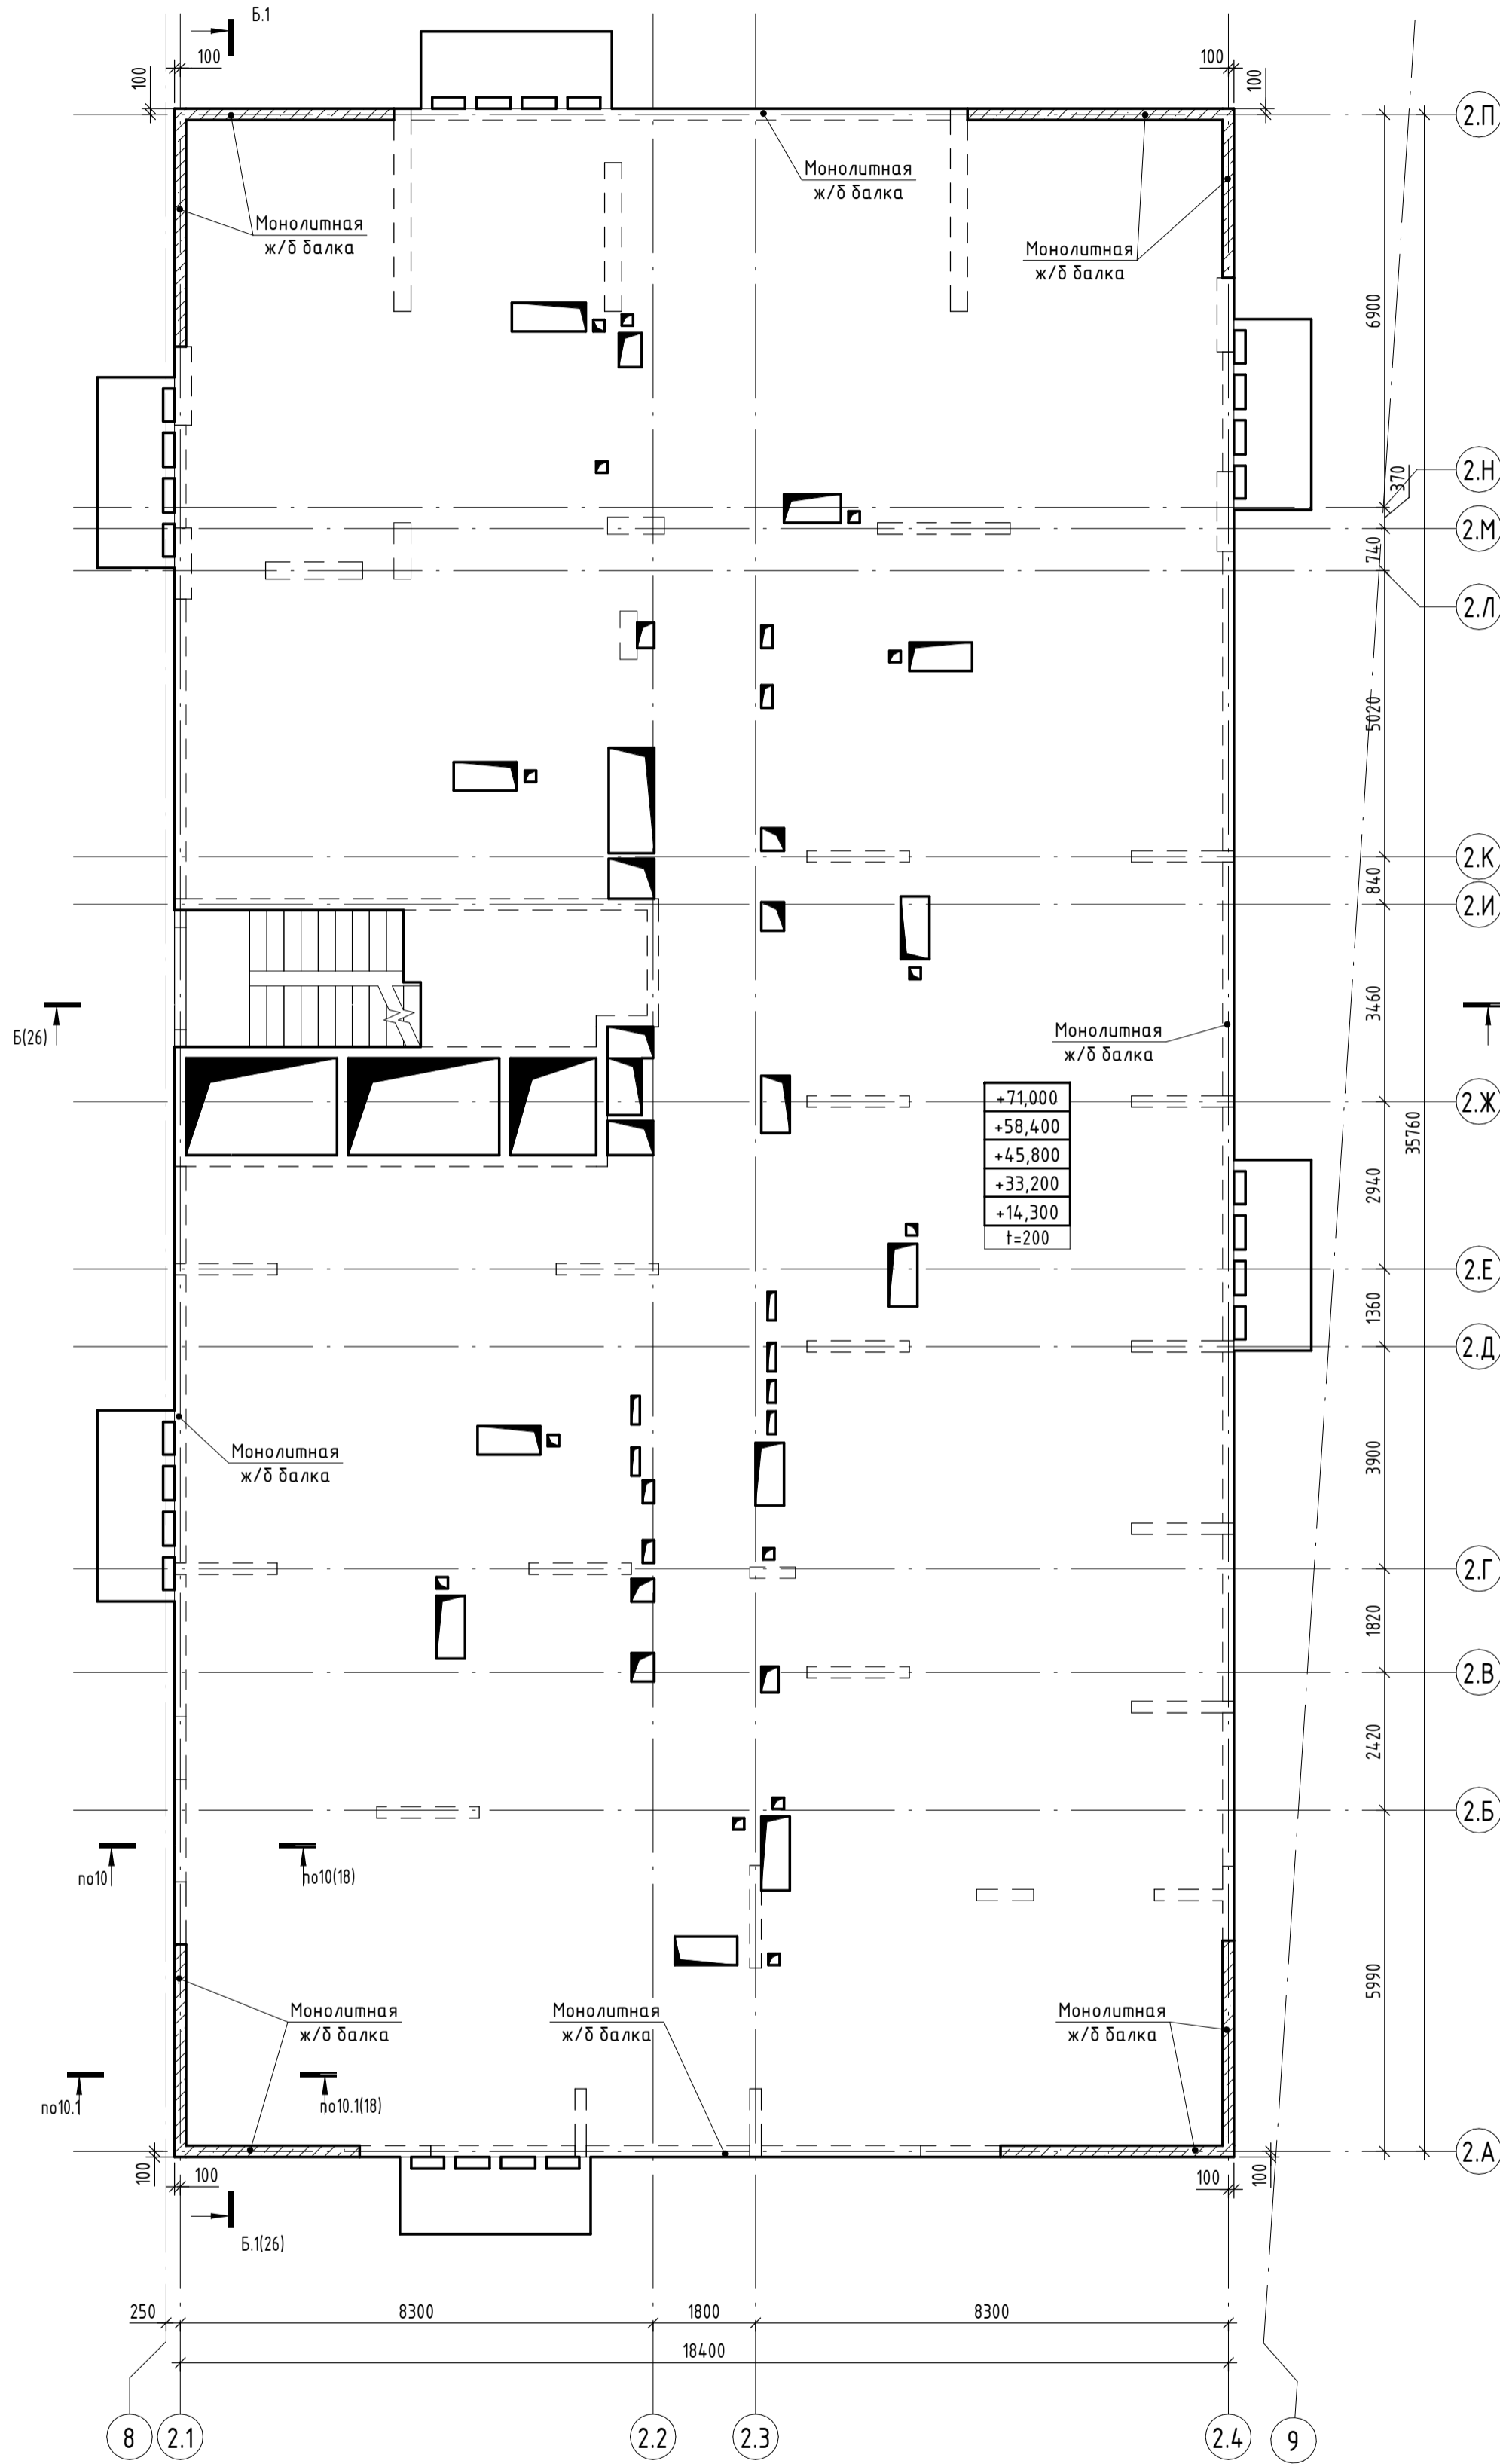

План вертикальных конструкций на отм. +14.300, +33.200, +45.800, +58.400, +71.000

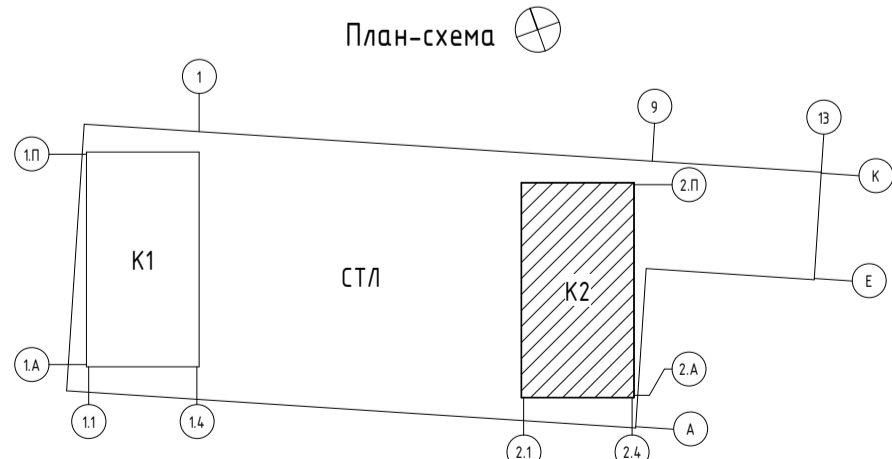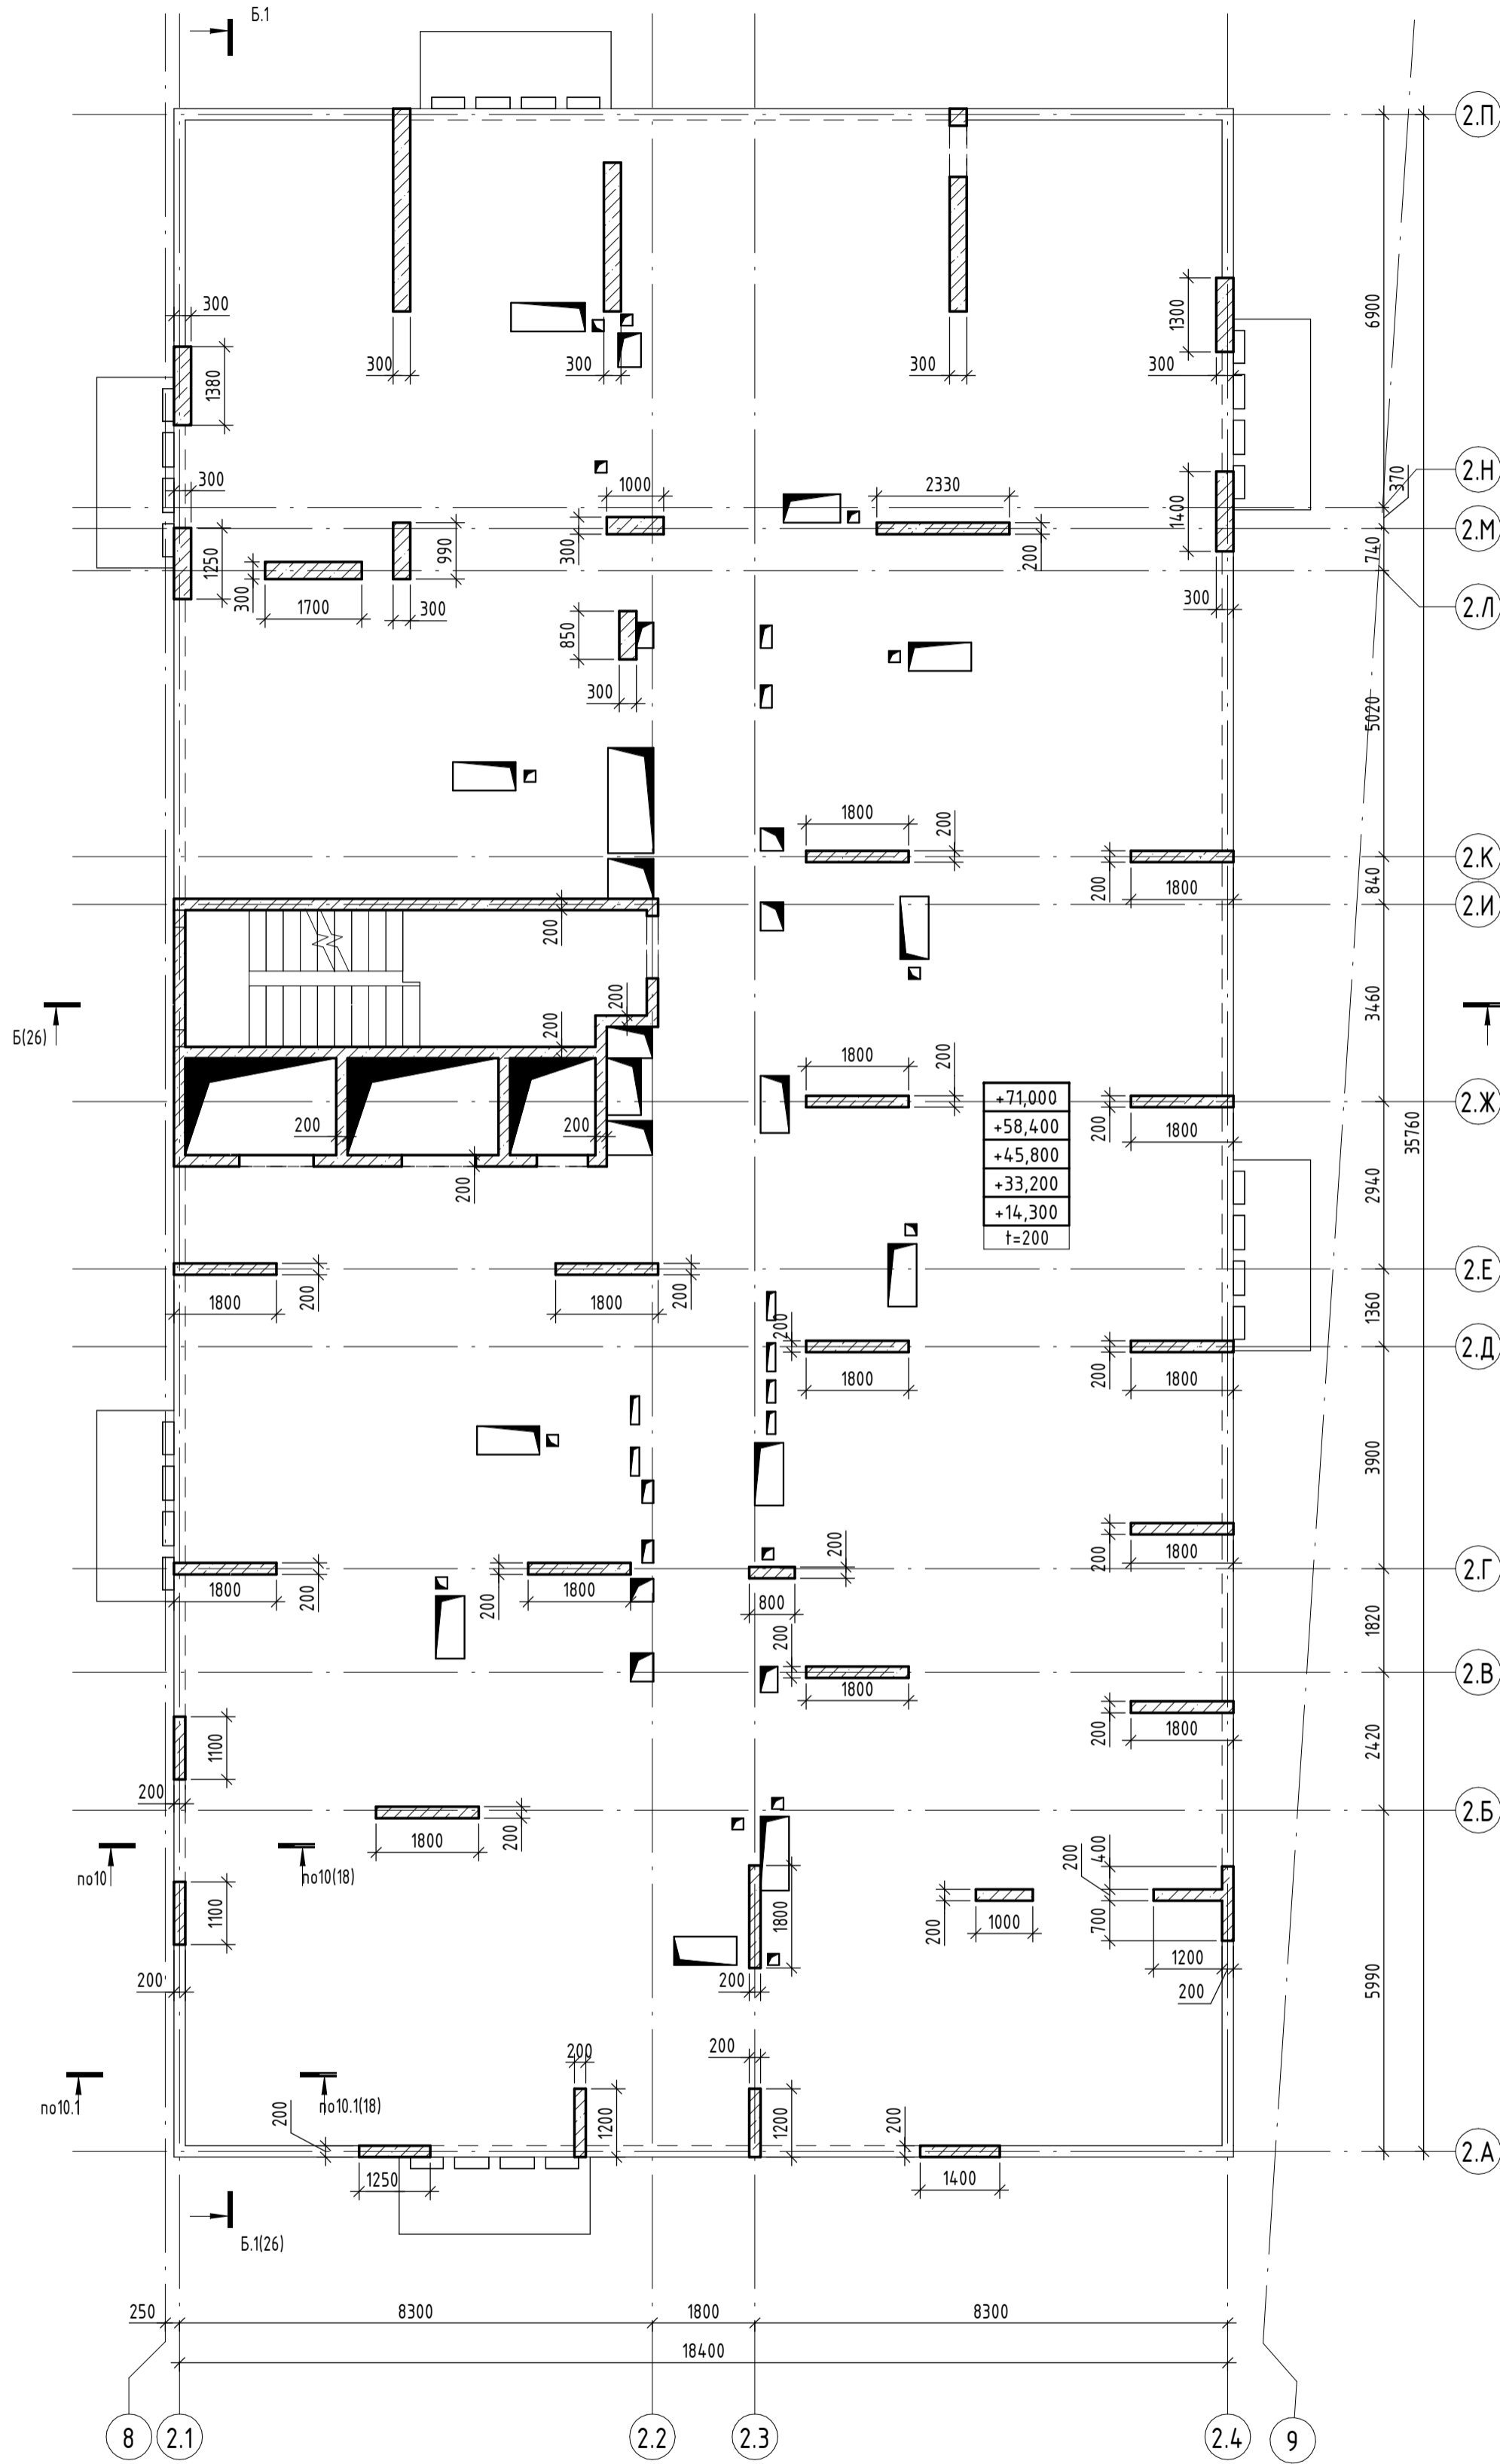

0.000 = 204,600

Заказчик: ООО «Открытые мастерские»

23-23-КП-П-КР1

Многоквартирный жилой дом с нежилыми помещениями по адресу: МО, г. Одинцово, ул. Маршала Бирюзова, ЖД-11-48 (К-37)

Новое строительство

Стадия Лист Листов

П 20

КРПН

Условные обозначения

- Контур нижележащих конструкций
- Рабочий шов бетонирования

Изм.	Кол.уч.	Лист	№ док.	Подпись	Дата
ГАП	Железко	10.10.24			
ГИП	Решетов	10.10.24			
Разраб.	Искандаров	10.10.24			
Проверил	Иршенко	10.10.24			
Н. контр.	Ершова	10.10.24			


План плиты перекрытия и вертикальных конструкций на отм. +14.300, +33.200, +45.800, +58.400, +71.000, в осях 2.1-2.4/2.А-2.П

Время печати: 12.12.2024 12:59:30



843x594мм (H)

Формат А1

План плиты перекрытия на отм. +17.450, +36.350, +42.650, +48.950, +55.250, +61.550, +67.850

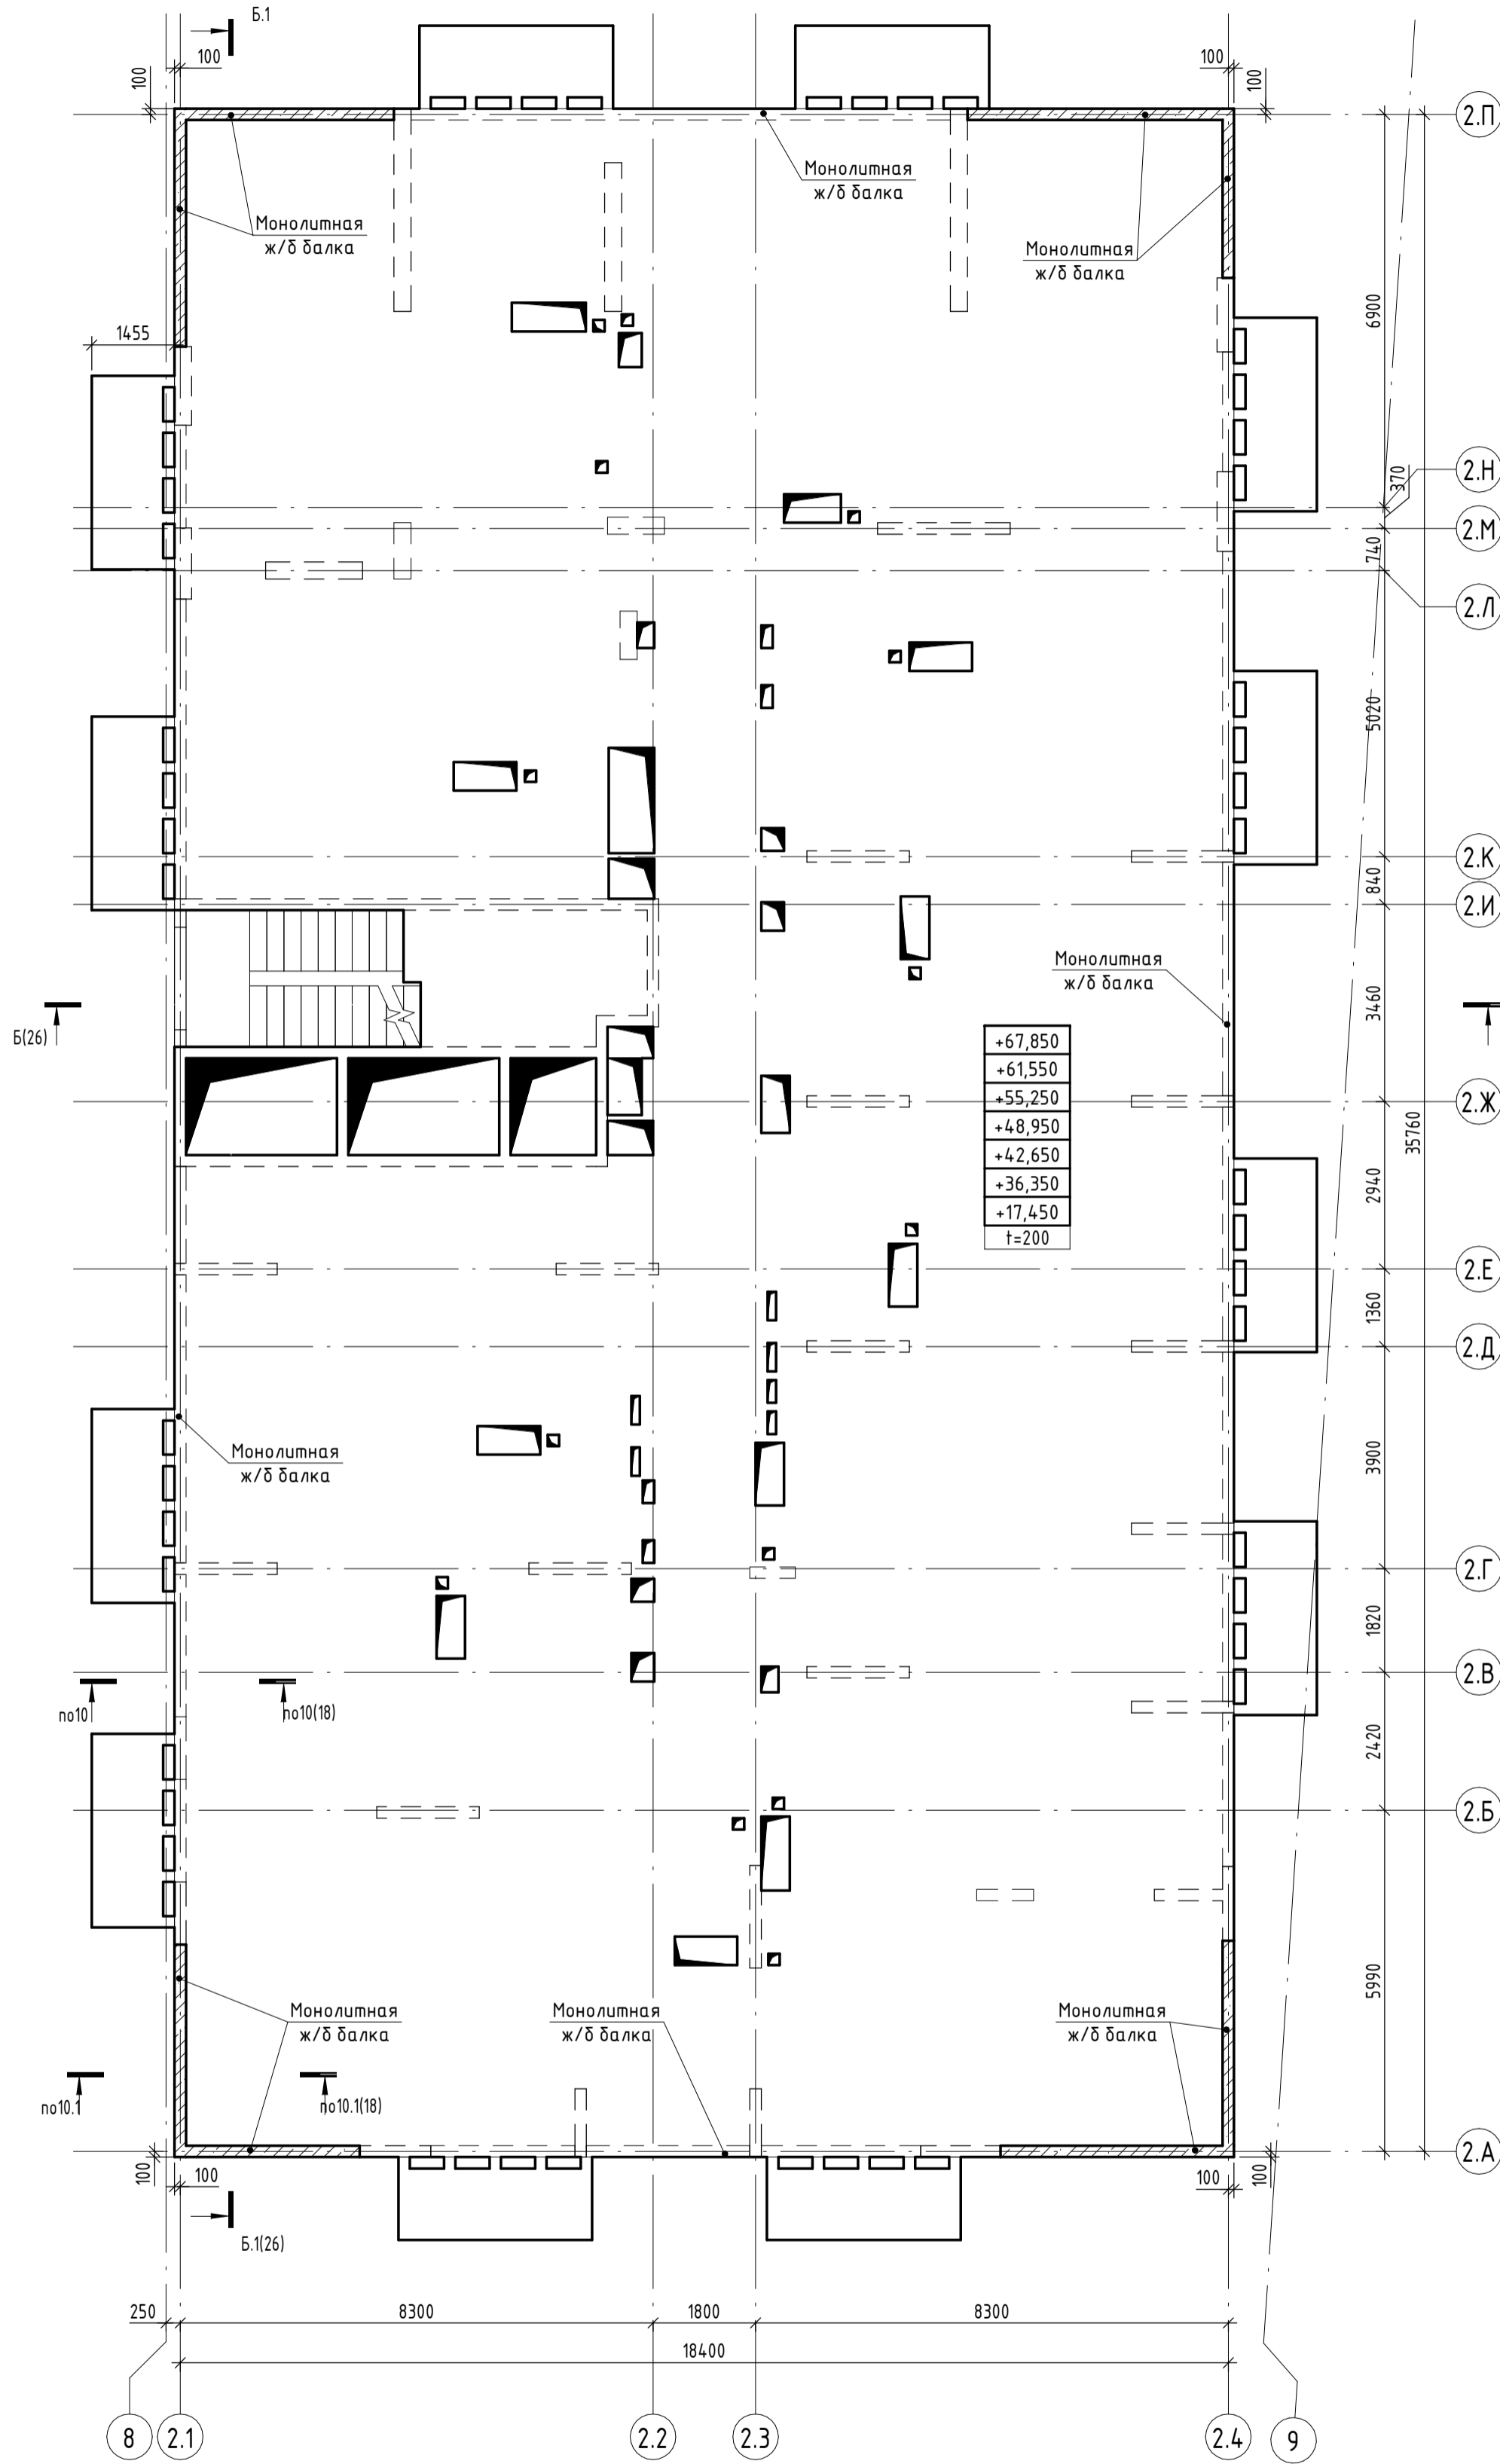

План вертикальных конструкций на отм. +17.450, +36.350, +42.650, +48.950, +55.250, +61.550, +67.850

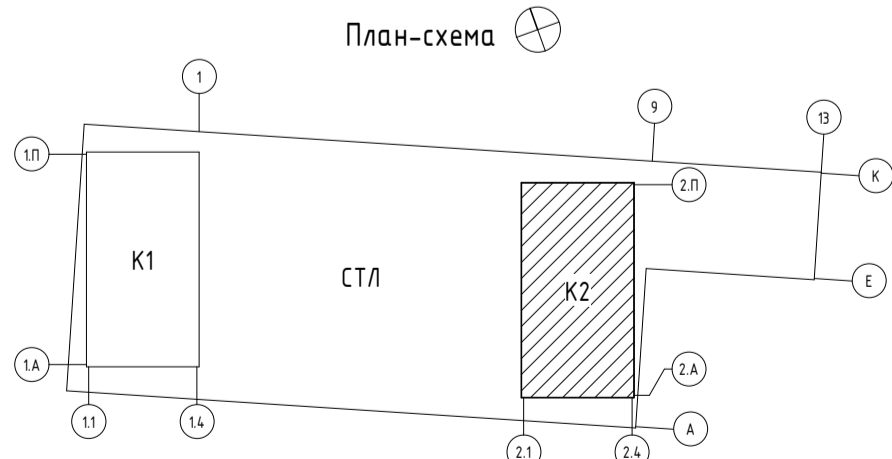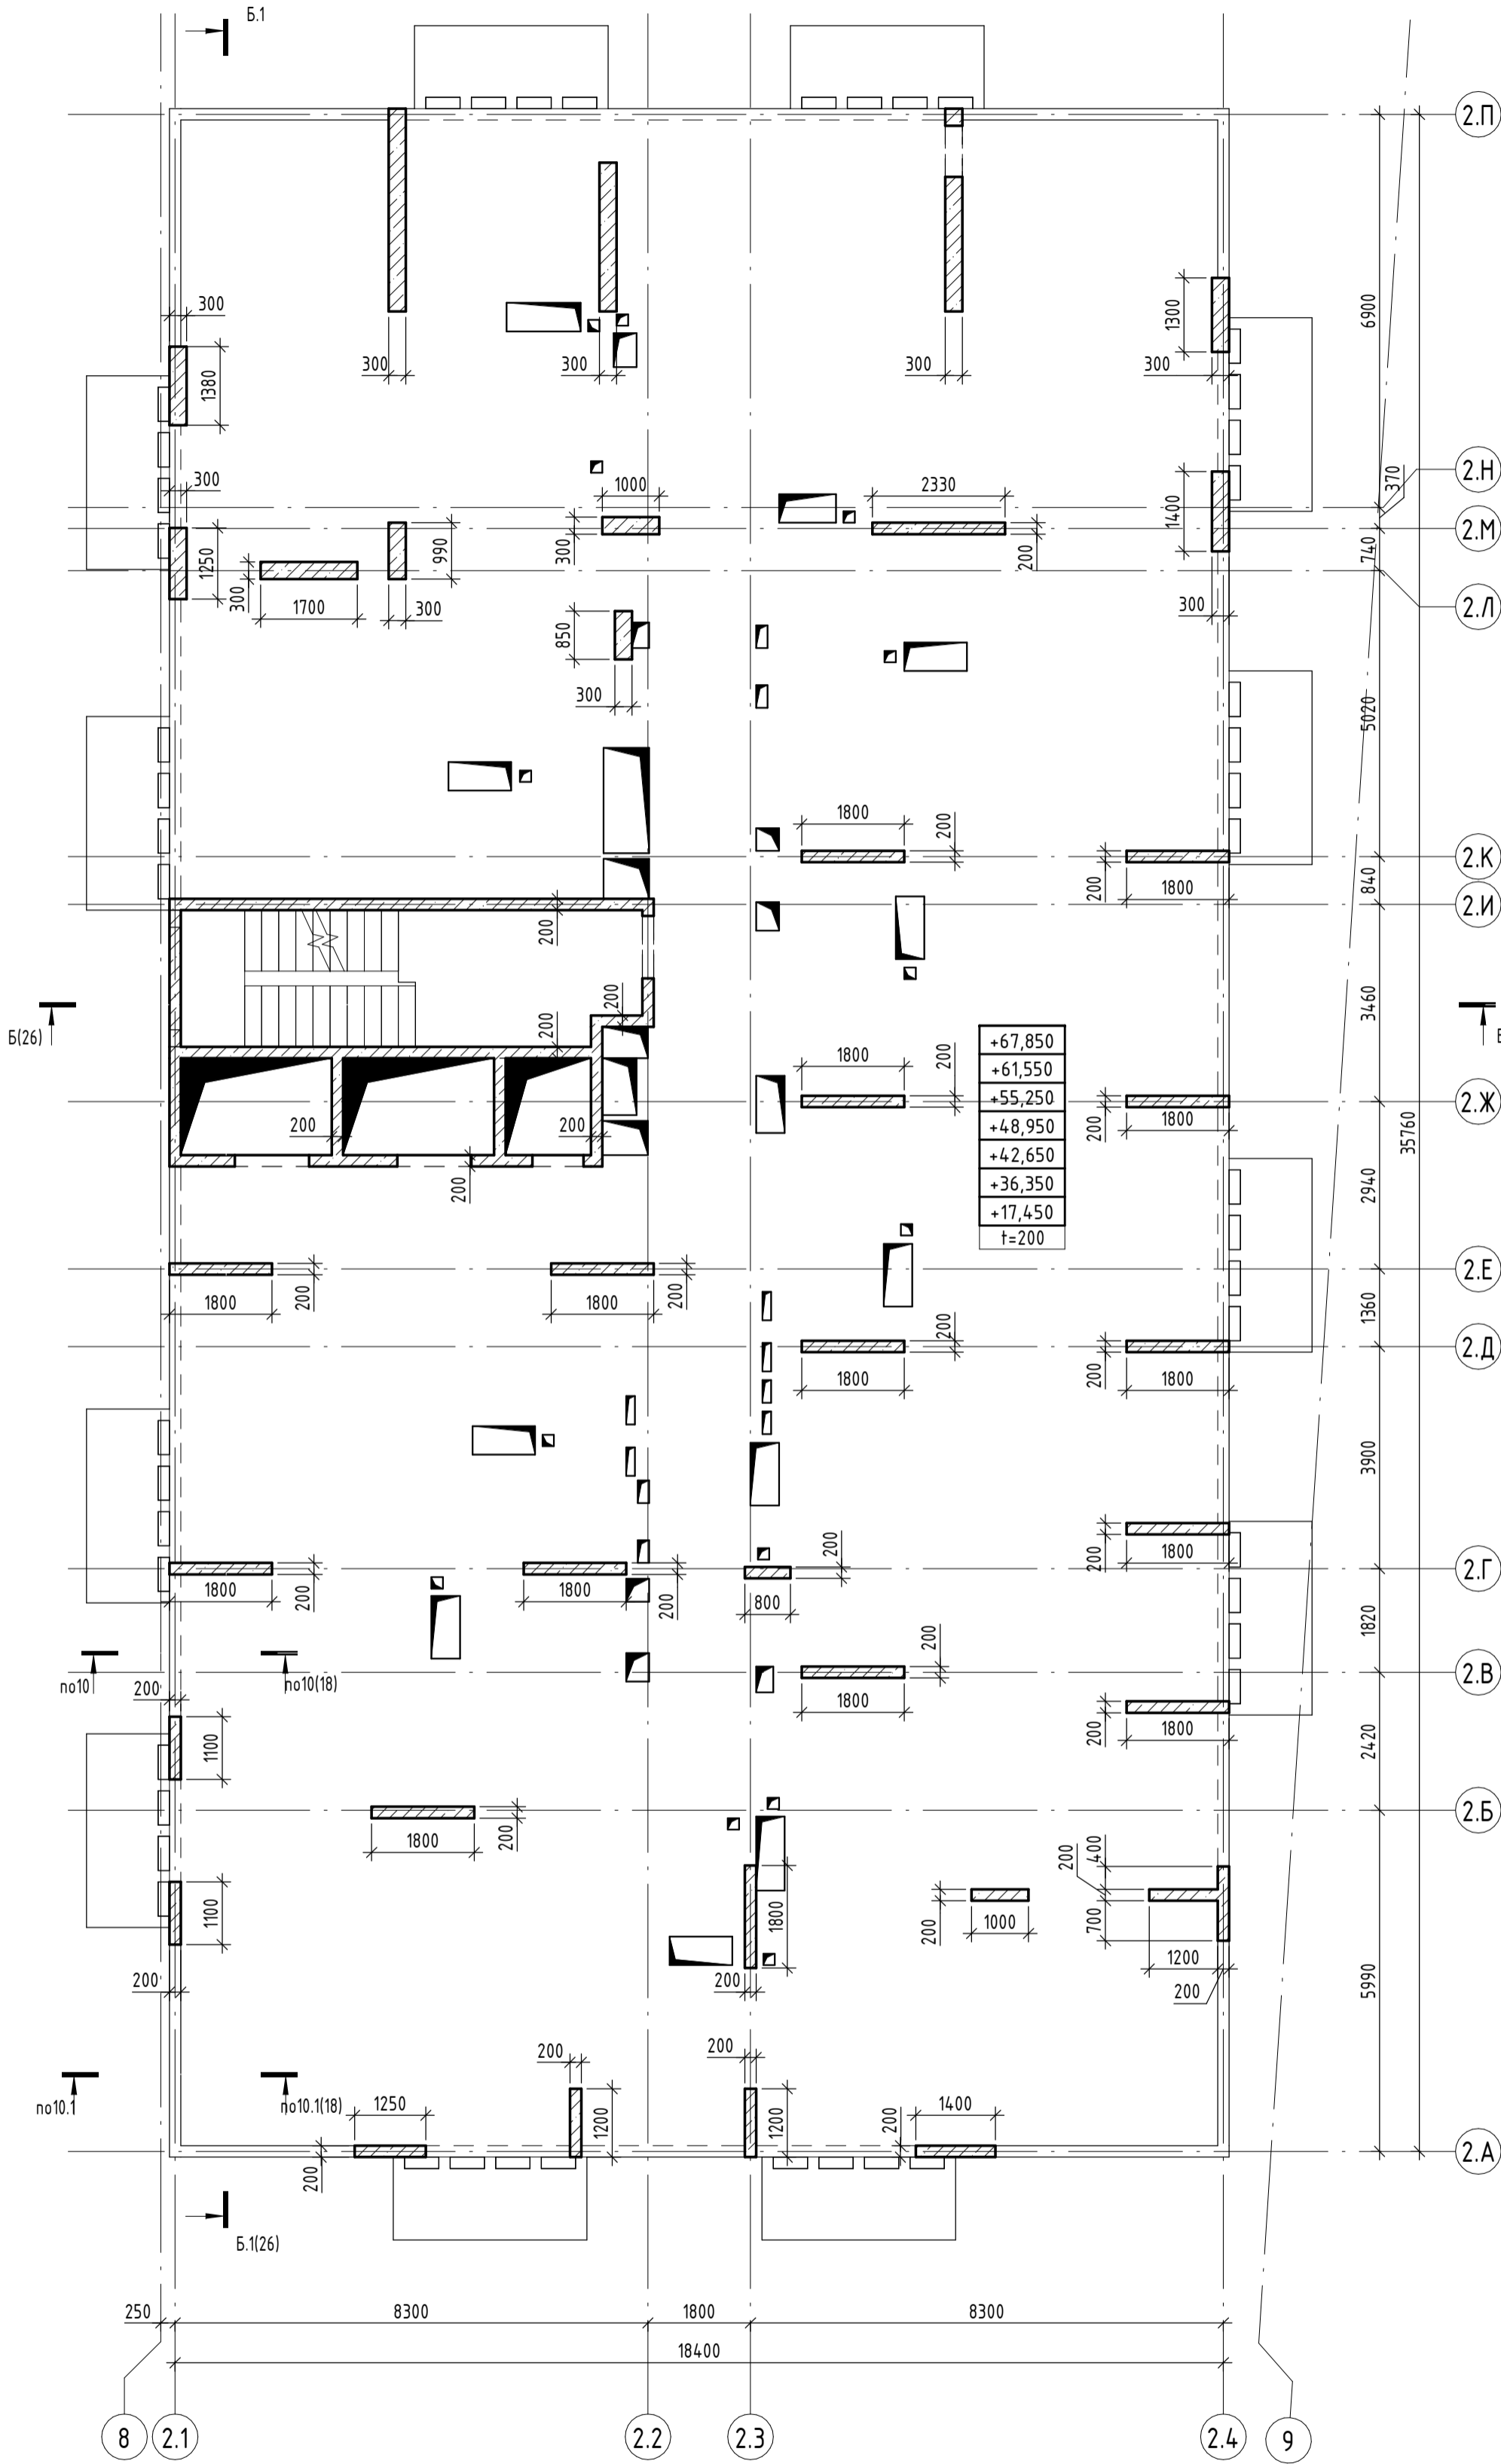

0.000 = 204,600

Заказчик: ООО «Открытые мастерские»

23-23-КП-П-КР1

Многоквартирный жилой дом с нежилыми помещениями по адресу: МО, г. Одинцово, ул. Маршала Бирюзова, ЖД-11-48 (К-37)

Новое строительство

Стадия Лист Листов

П 21

КРПН

Условные обозначения

- Контур нижележащих конструкций
- Рабочий шов бетонирования

Изм.	Кол.уч.	Лист	№ док.	Подпись	Дата
ГАП	Железко	10.10.24			
ГИП	Решетов	10.10.24			
Разраб.	Искандаров	10.10.24			
Проверил	Иршенко	10.10.24			
Н. контр.	Ершова	10.10.24			


План плиты перекрытия и вертикальных конструкций на отм. +17.450, +36.350, +42.650, +48.950, +55.250, +61.550, +67.850, в осях 21-24/2, А-21

Время печати: 12.12.2024 12:59:37



843x591мм (H)

Формат А1

План плиты перекрытия на отм. +20.600, +39.500, +52.100, +64.700

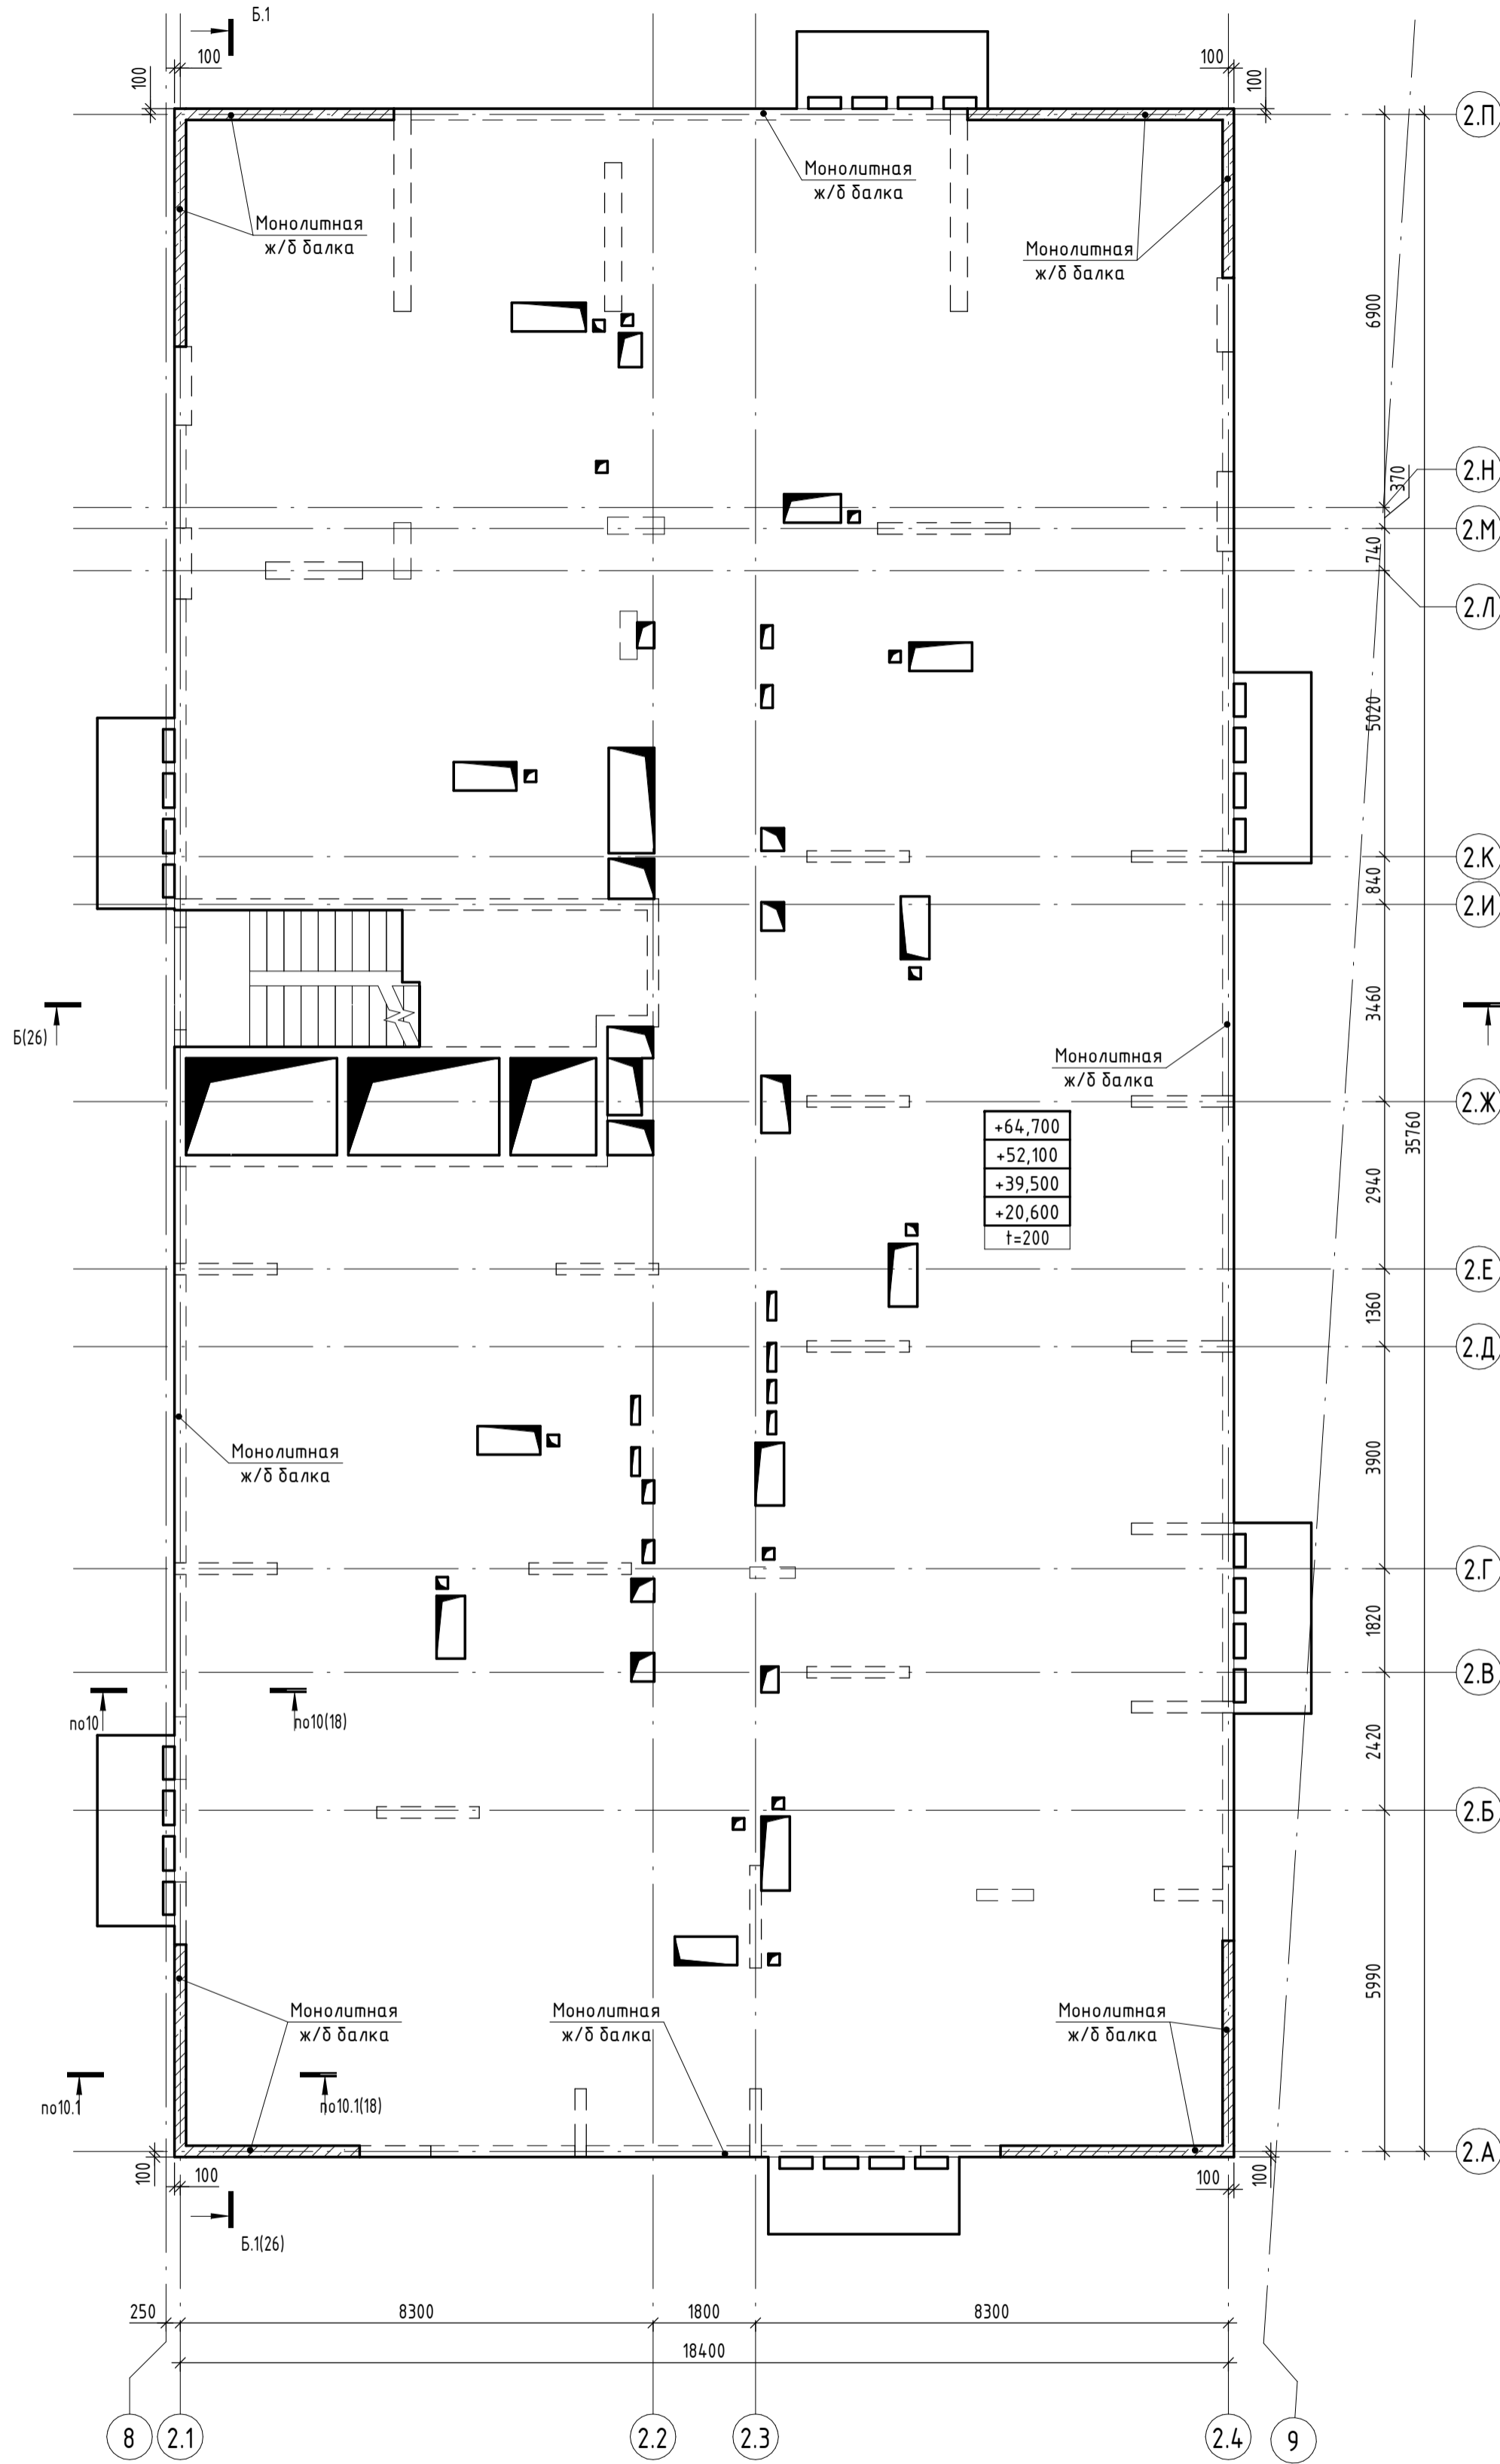

План вертикальных конструкций на отм. +20.600, +39.500, +52.100, +64.700

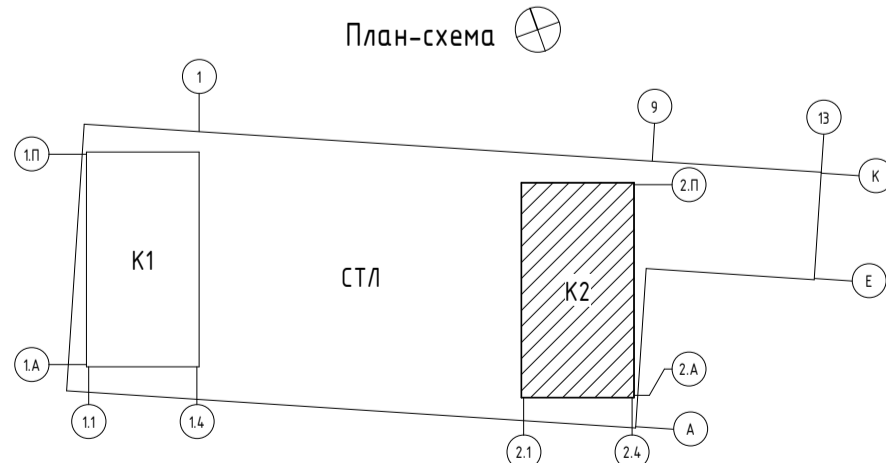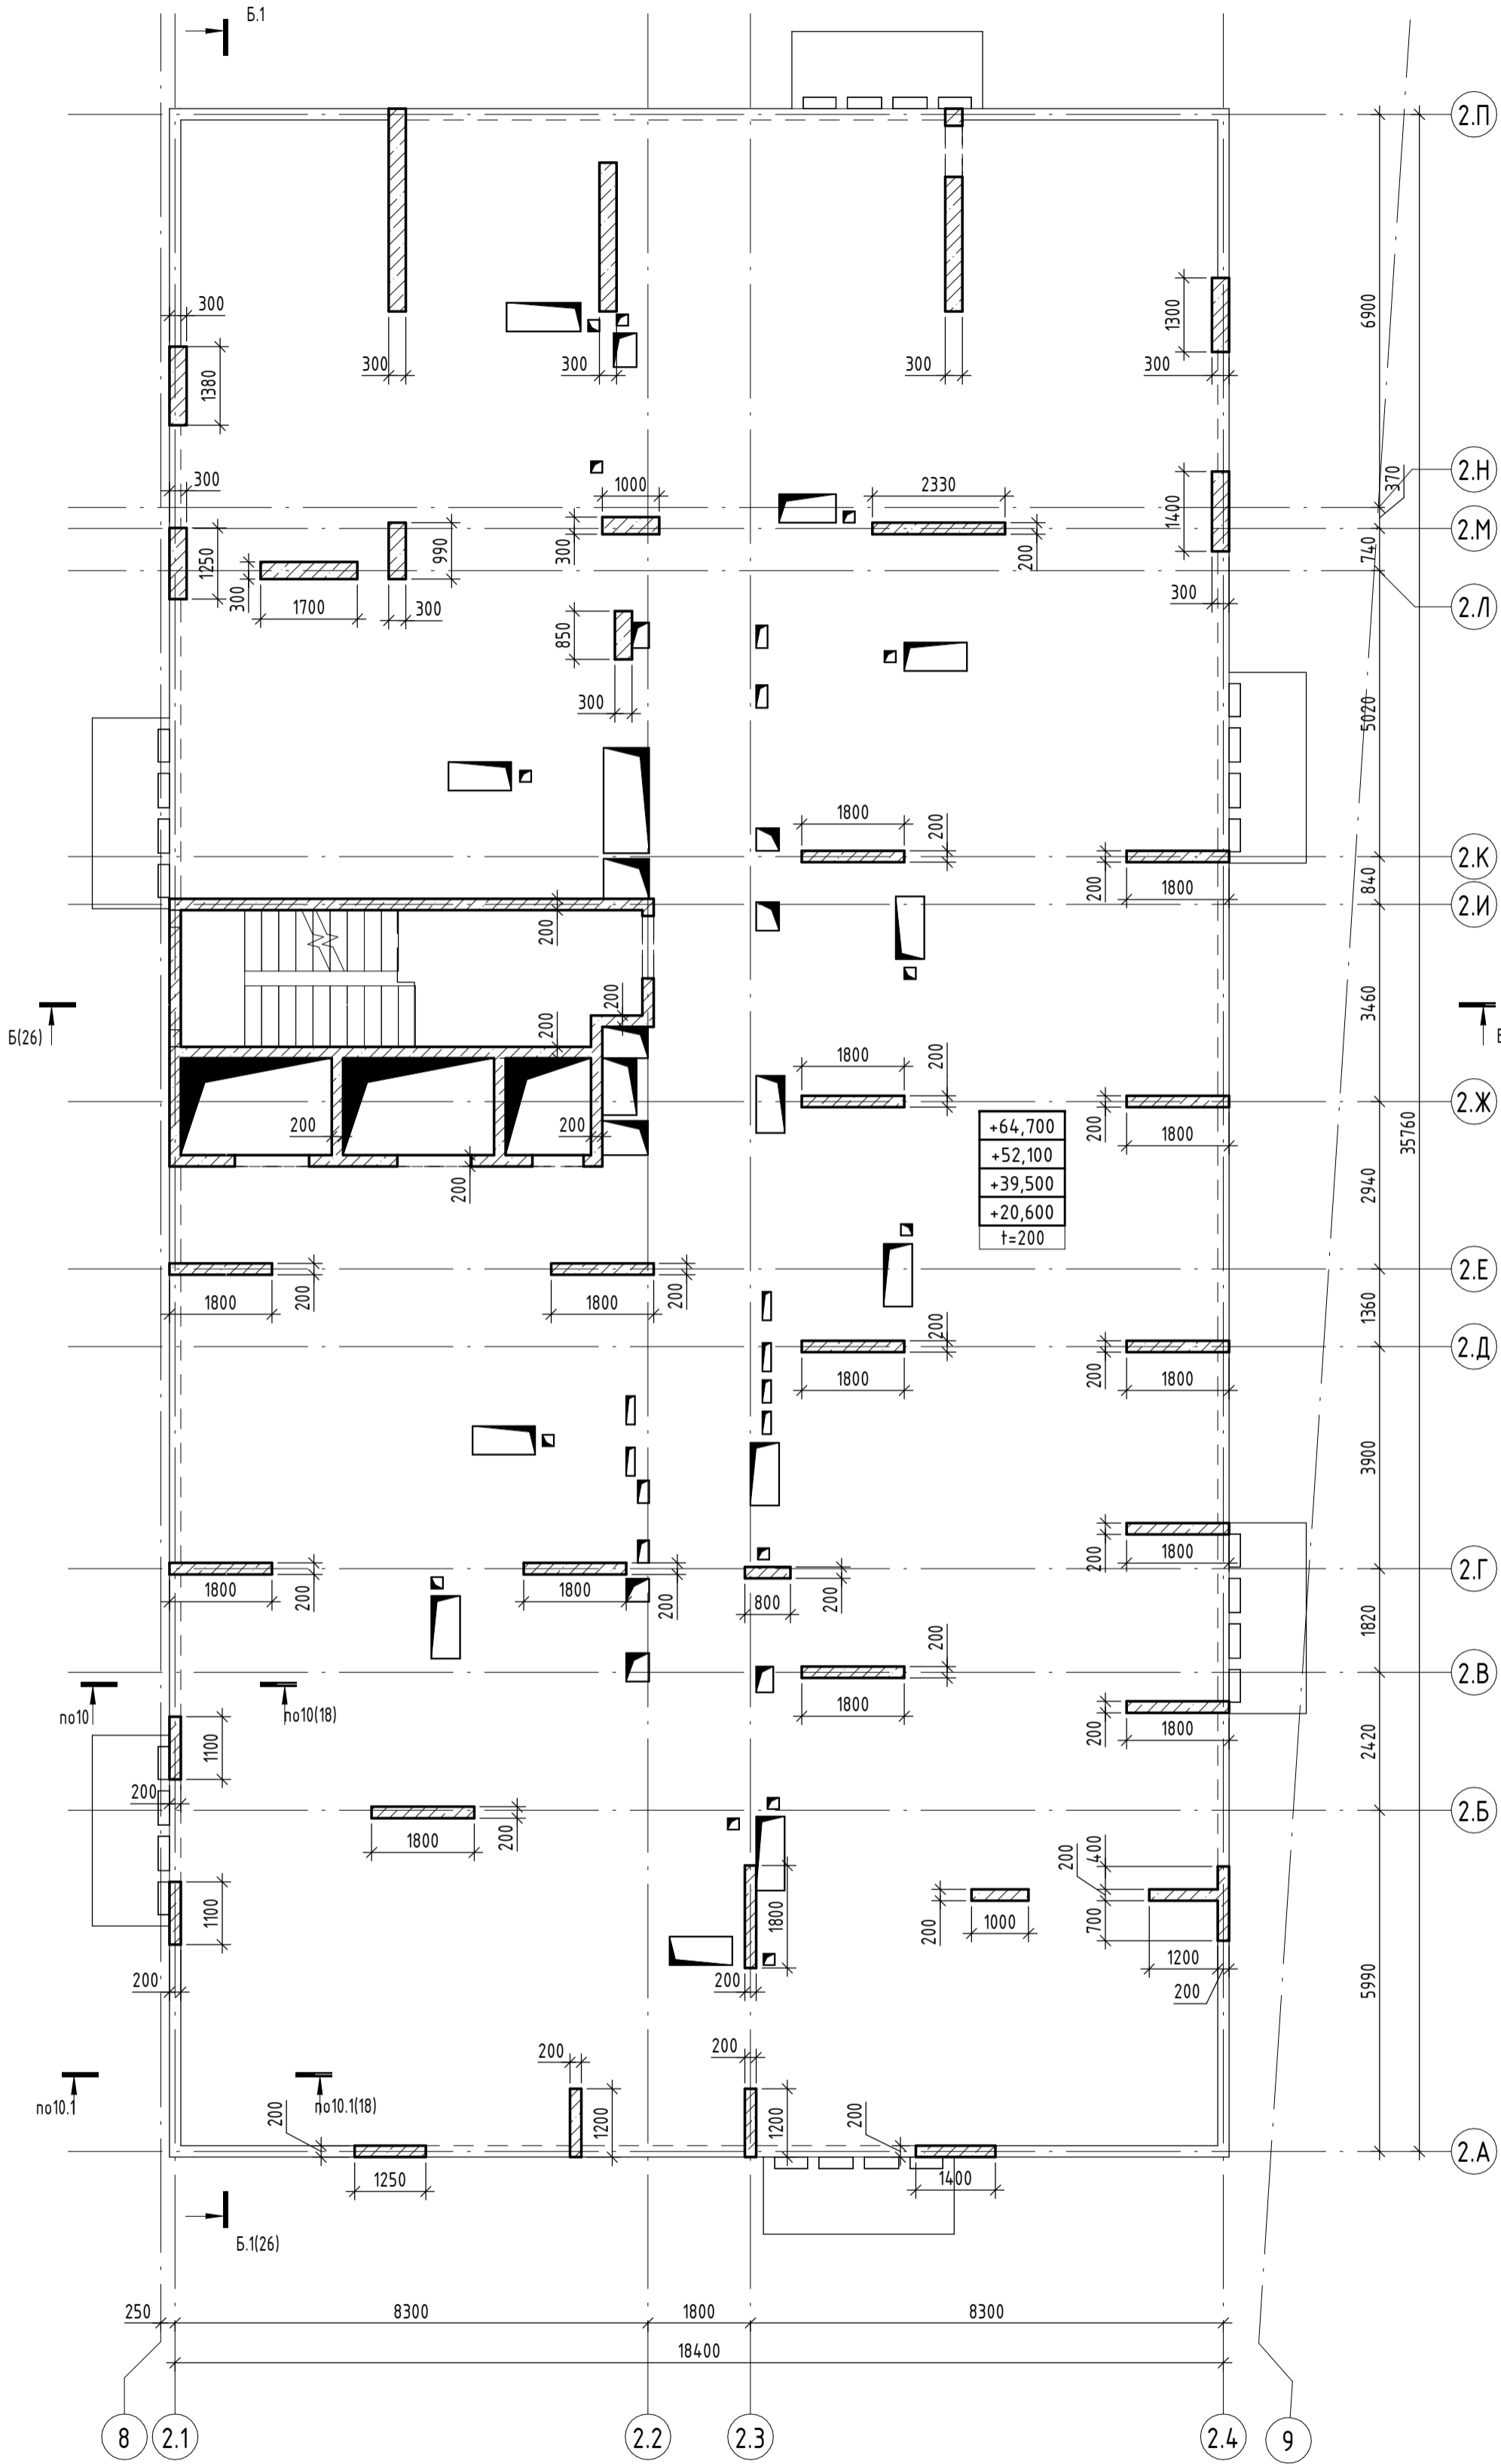

0.000 = 204,600


Заказчик: ООО «Открытые мастерские»

23-23-КП-П-КР1					
Многоквартирный жилой дом с нежилыми помещениями по адресу: МО, г. Одинцово, ул. Маршала Бирюзова, ЖД-11-48 (К-37)					
Изм.	Кол.уч.	Лист	№ док.	Подпись	Дата
ГАП	Железко	10.10.24			
ГИП	Решетов	10.10.24			
Разраб.	Искандаров	10.10.24			
Проверил	Иршенко	10.10.24			
Н. контр.	Ершова	10.10.24			
Новое строительство				Стадия	Лист
				П	22
План плиты перекрытия и вертикальных конструкций на отм. +20.600, +39.500, +52.100, +64.700, в осях 2.1-2.4/2.А-2.П				КРПН	



Условные обозначения

- Контур нижележащих конструкций
- Рабочий шов бетонирования

План плиты перекрытия на отм. +23.750

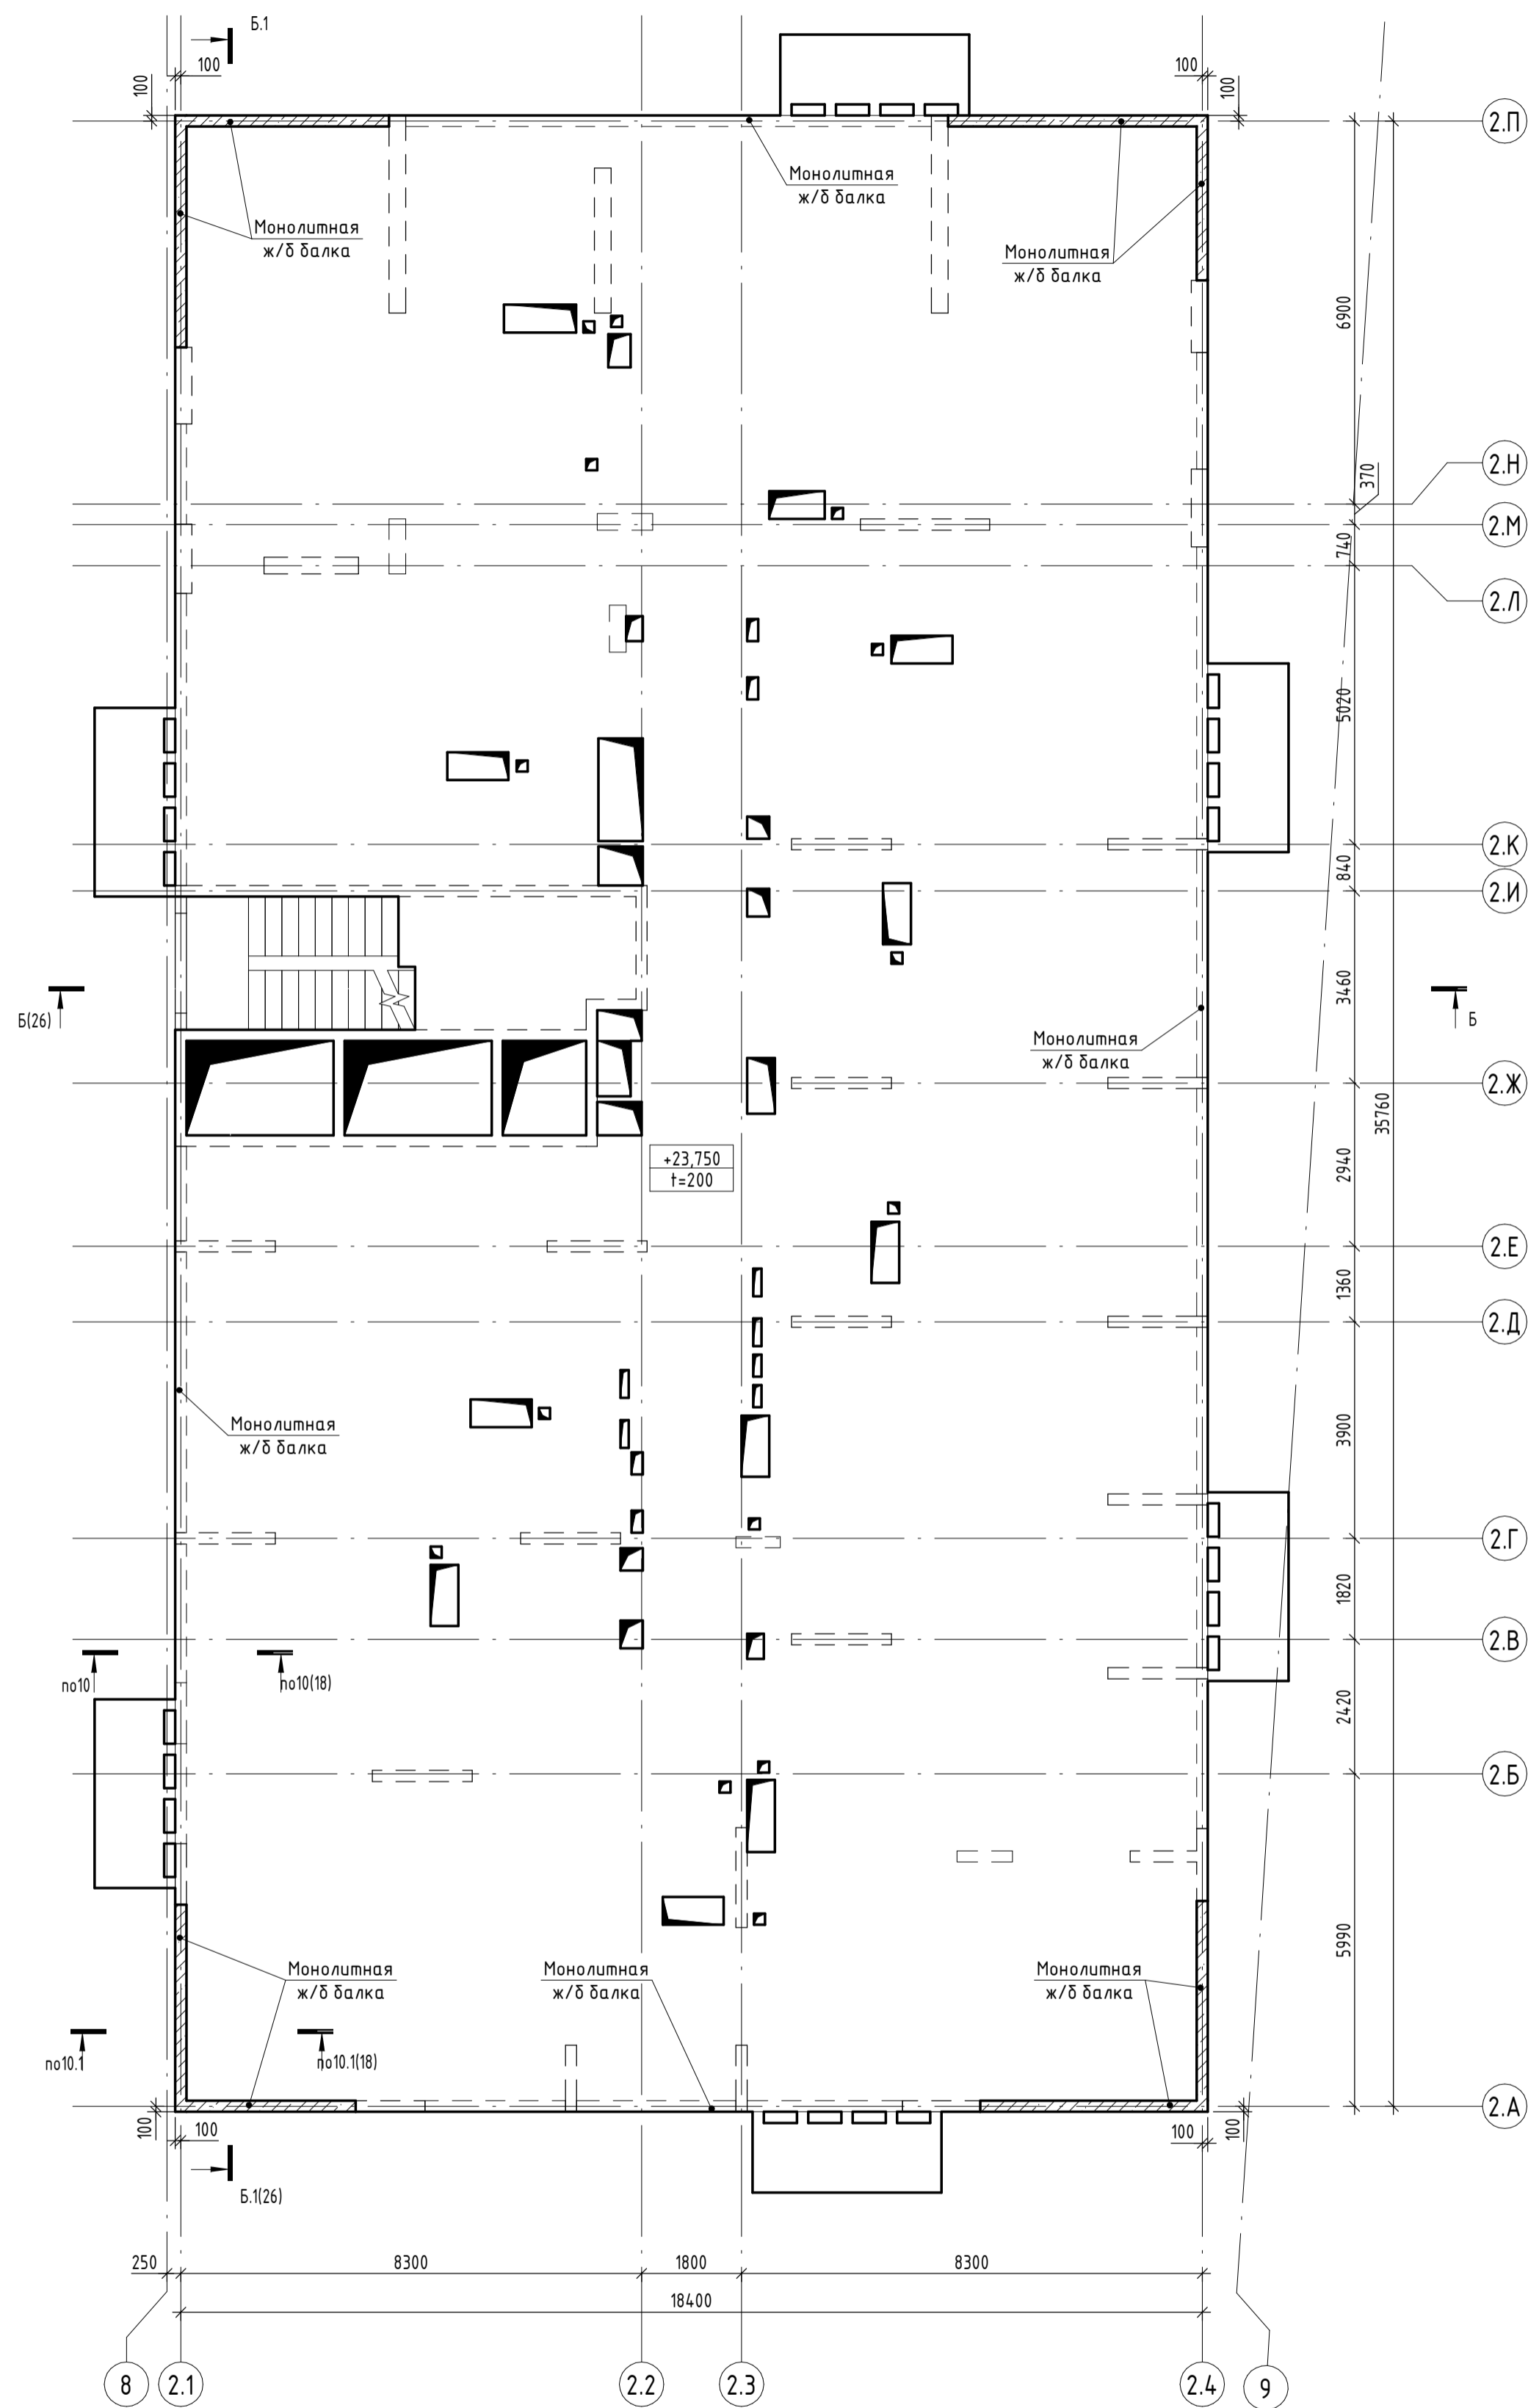

План вертикальных конструкций на отм. +23.750

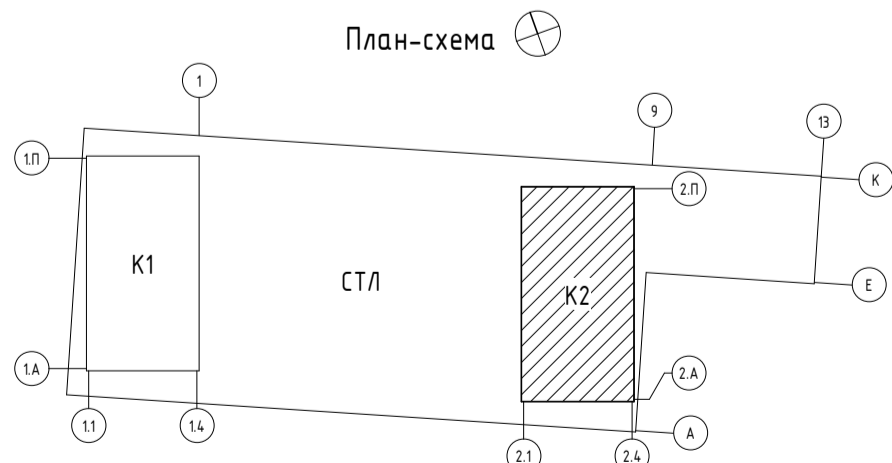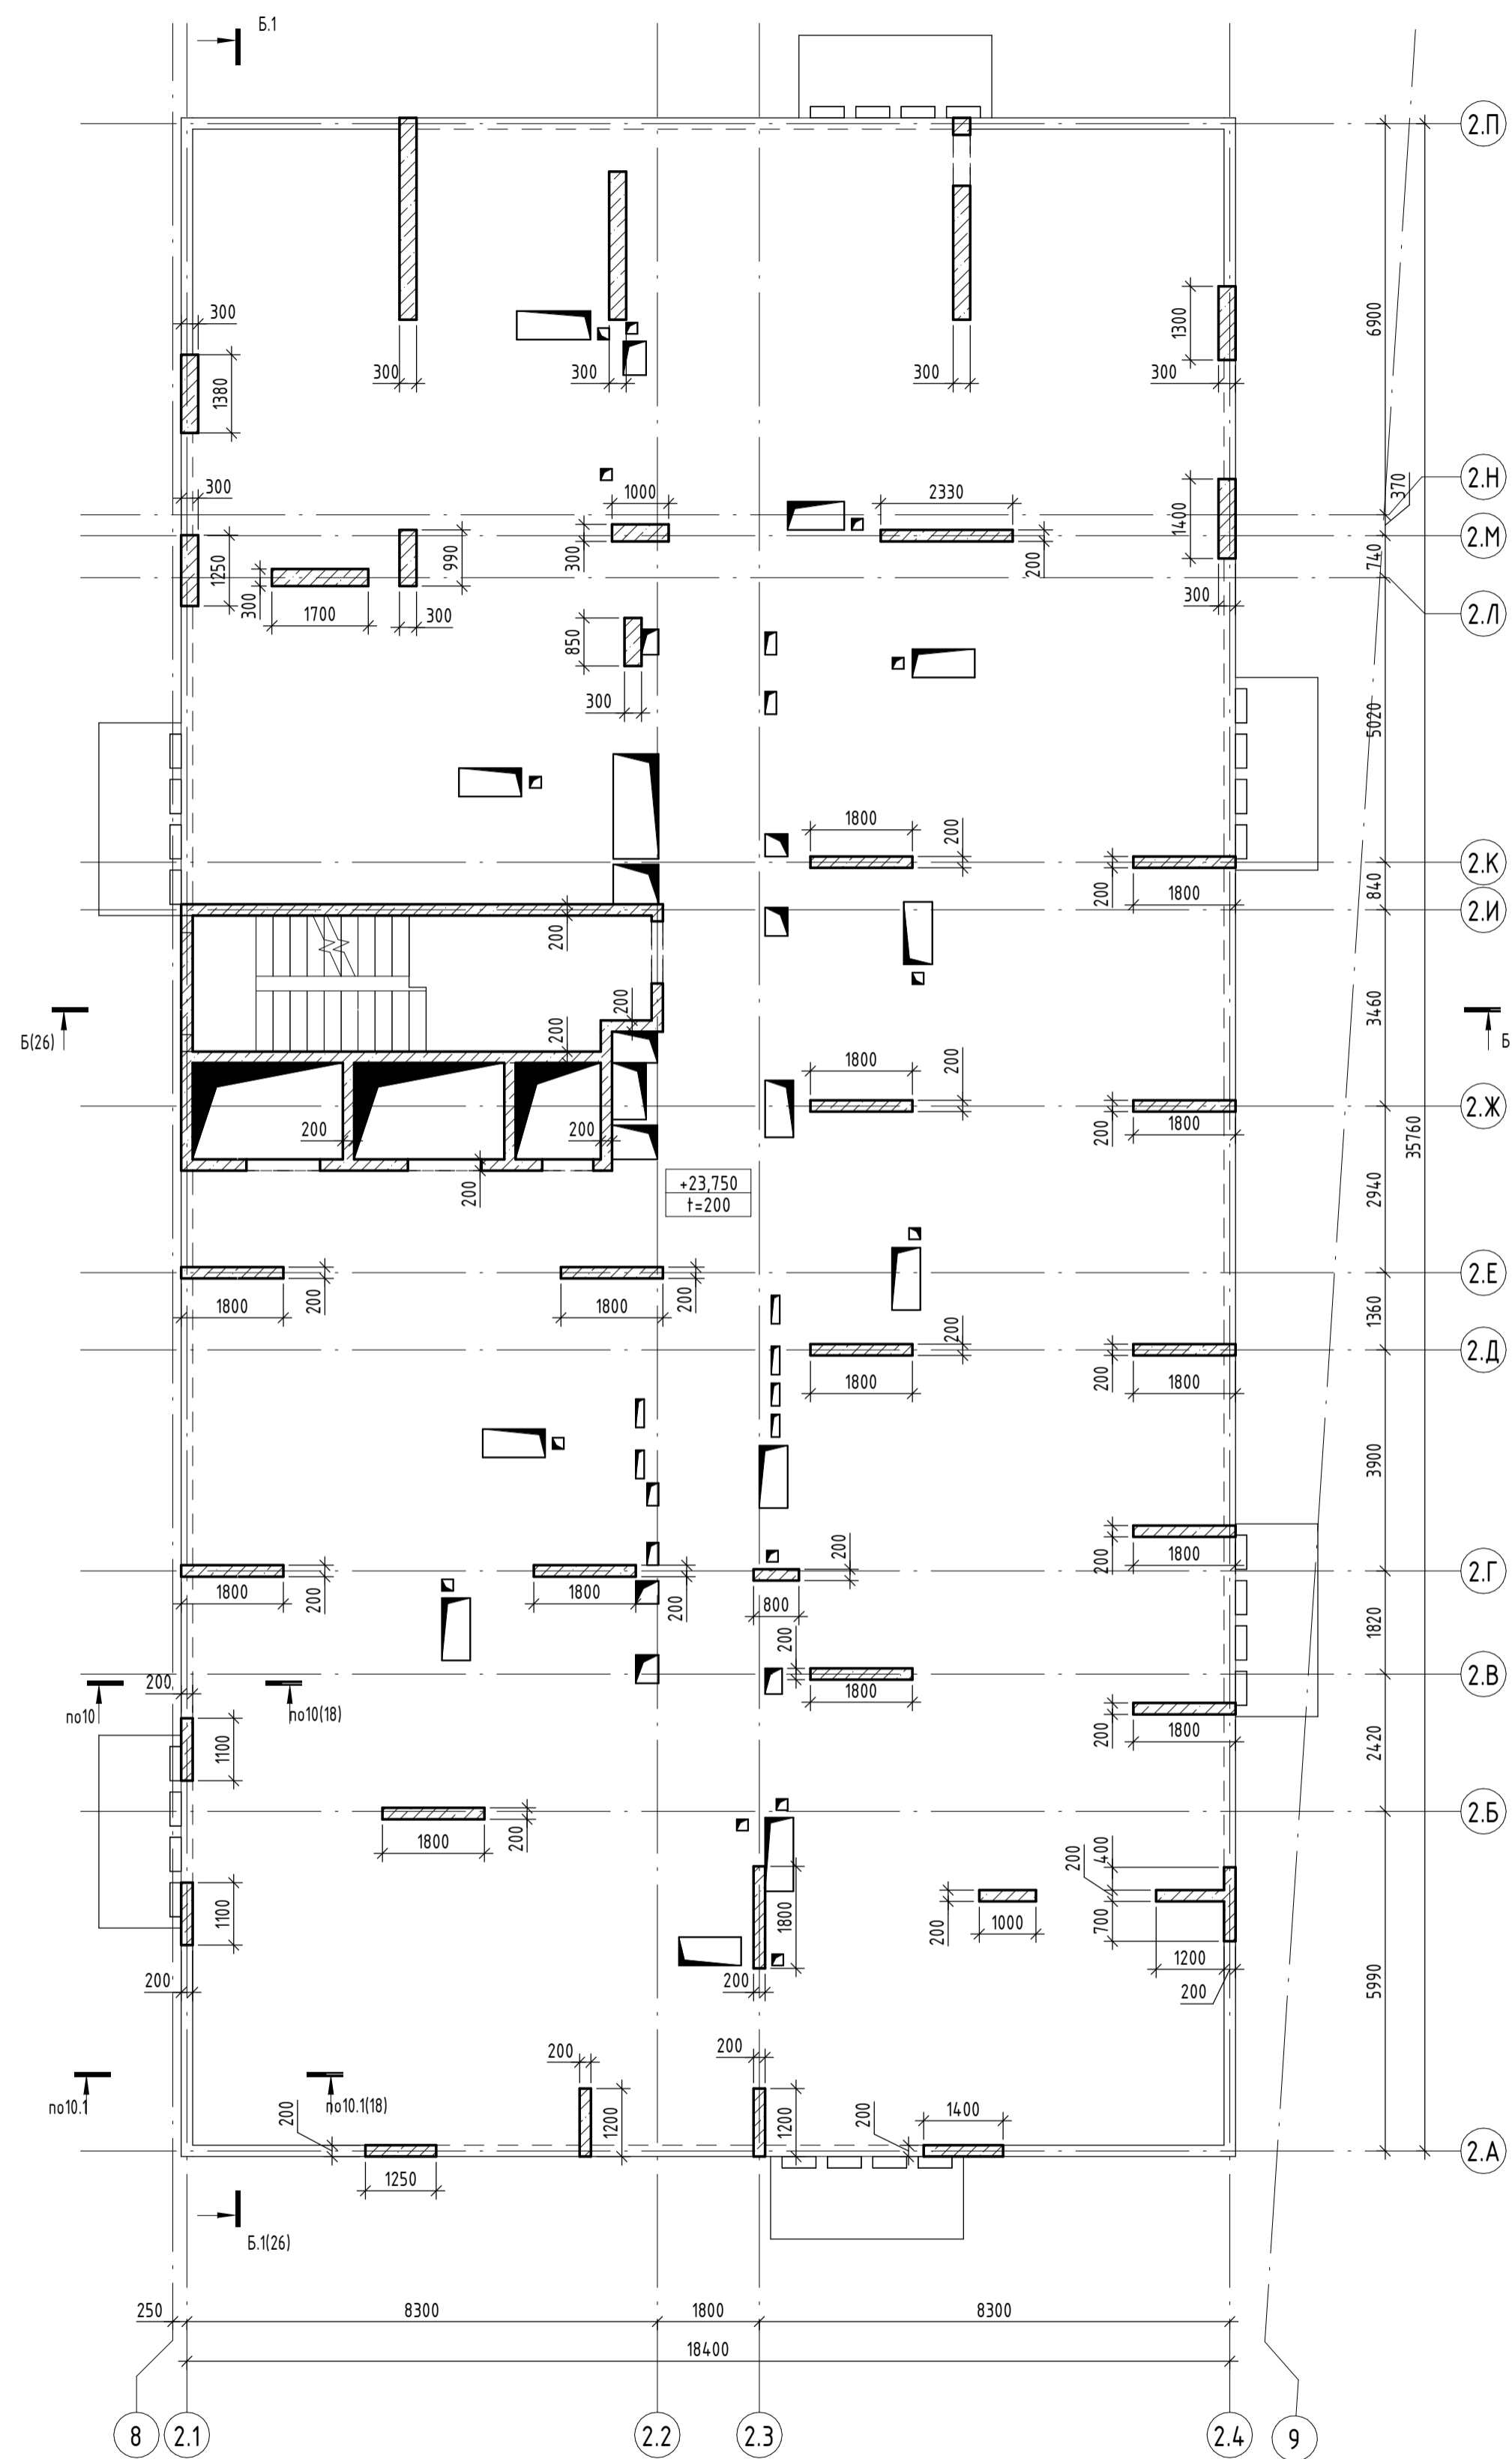

0.000 = 204,600

Заказчик: ООО «Открытые мастерские»


						23-23-КП-П-КР1			
						Многоквартирный жилой дом с нежилыми помещениями по адресу: МО, г. Одинцово, ул. Маршала Бирюзова, ЖД-11-48 (К-37)			
Изм.	Колуч.	Лист	№ док.	Подпись	Дата	Новое строительство	Стадия	Лист	Листов
ГАП	Железко				10.10.24		П	23	
ГИП	Решетов				10.10.24				
Разраб.	Искандаров				10.10.24				
Проверил	Иршенко				10.10.24				
Н. контр.	Ершова				10.10.24	План плиты перекрытия и вертикальных конструкций на отм. +23.750, в осях 2.1-2.4/2.А-2.П			

Время печати: 12.12.2024 12:59:49



84х59мм (л)

Формат А1


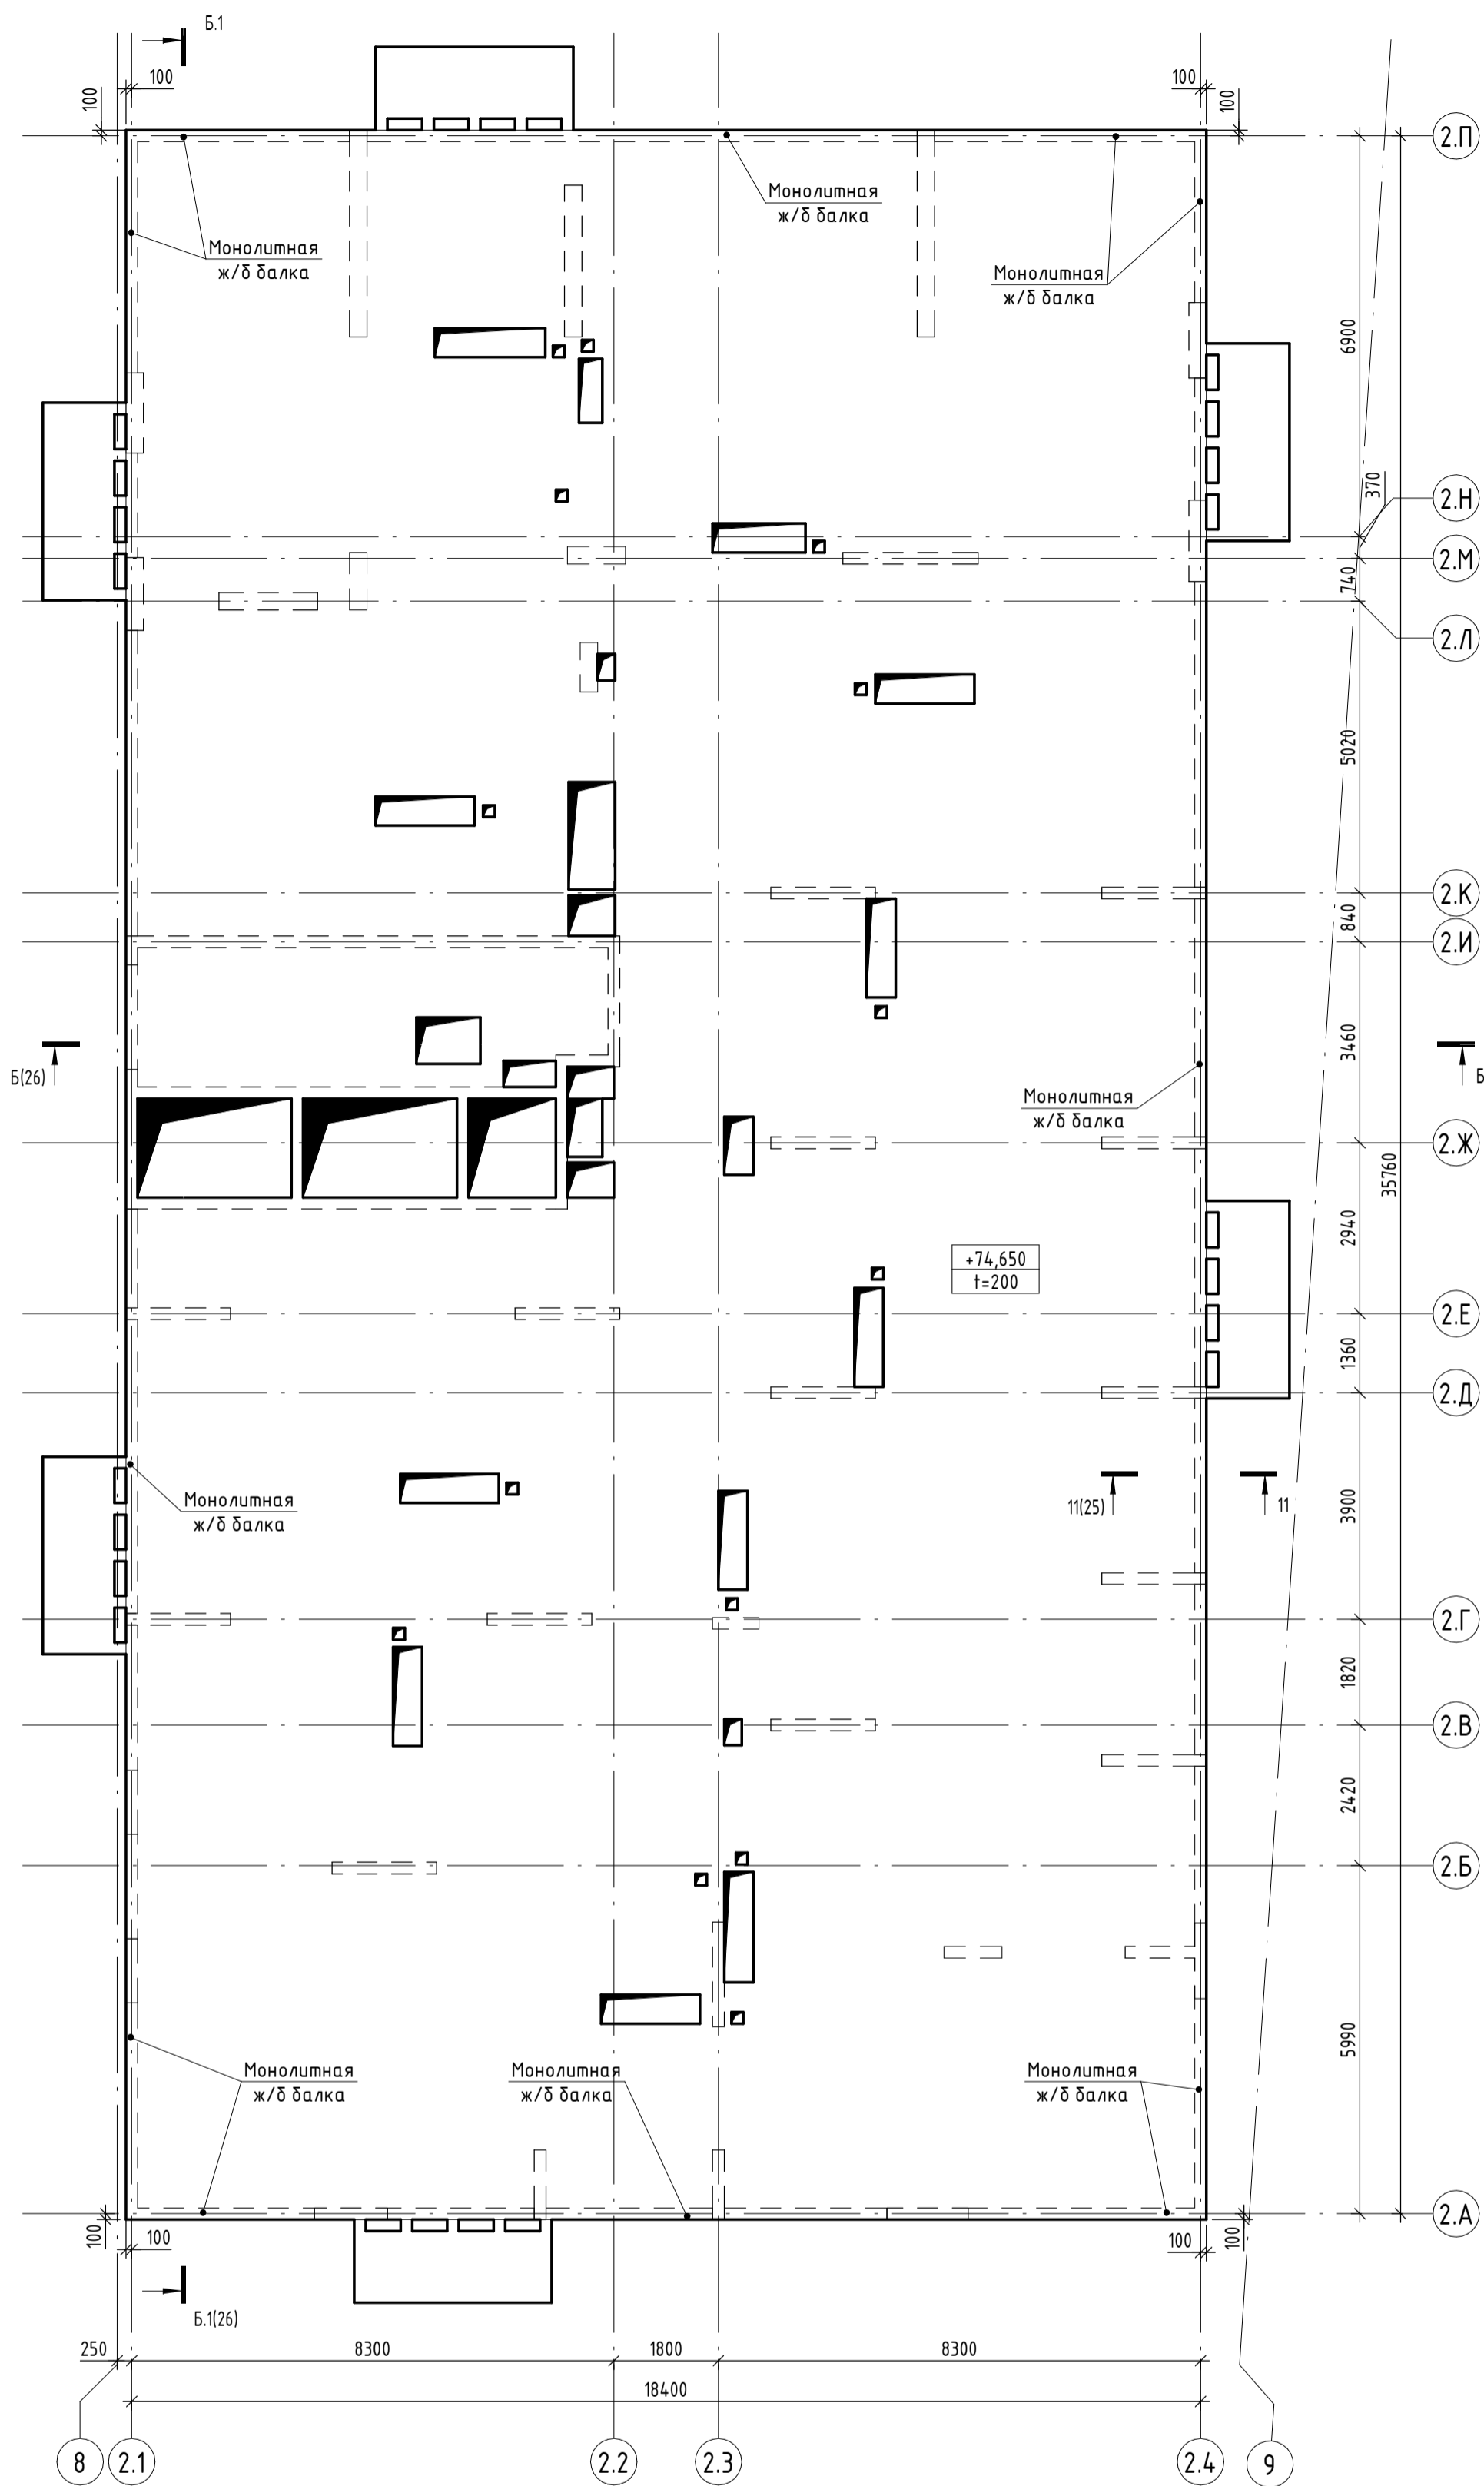
План плит покрытия на отм. +74.650



Условные обозначения

 - Контур нижележащих конструкций
 - Рабочий шов бетонирования

План плит покрытия на отм. +75.800

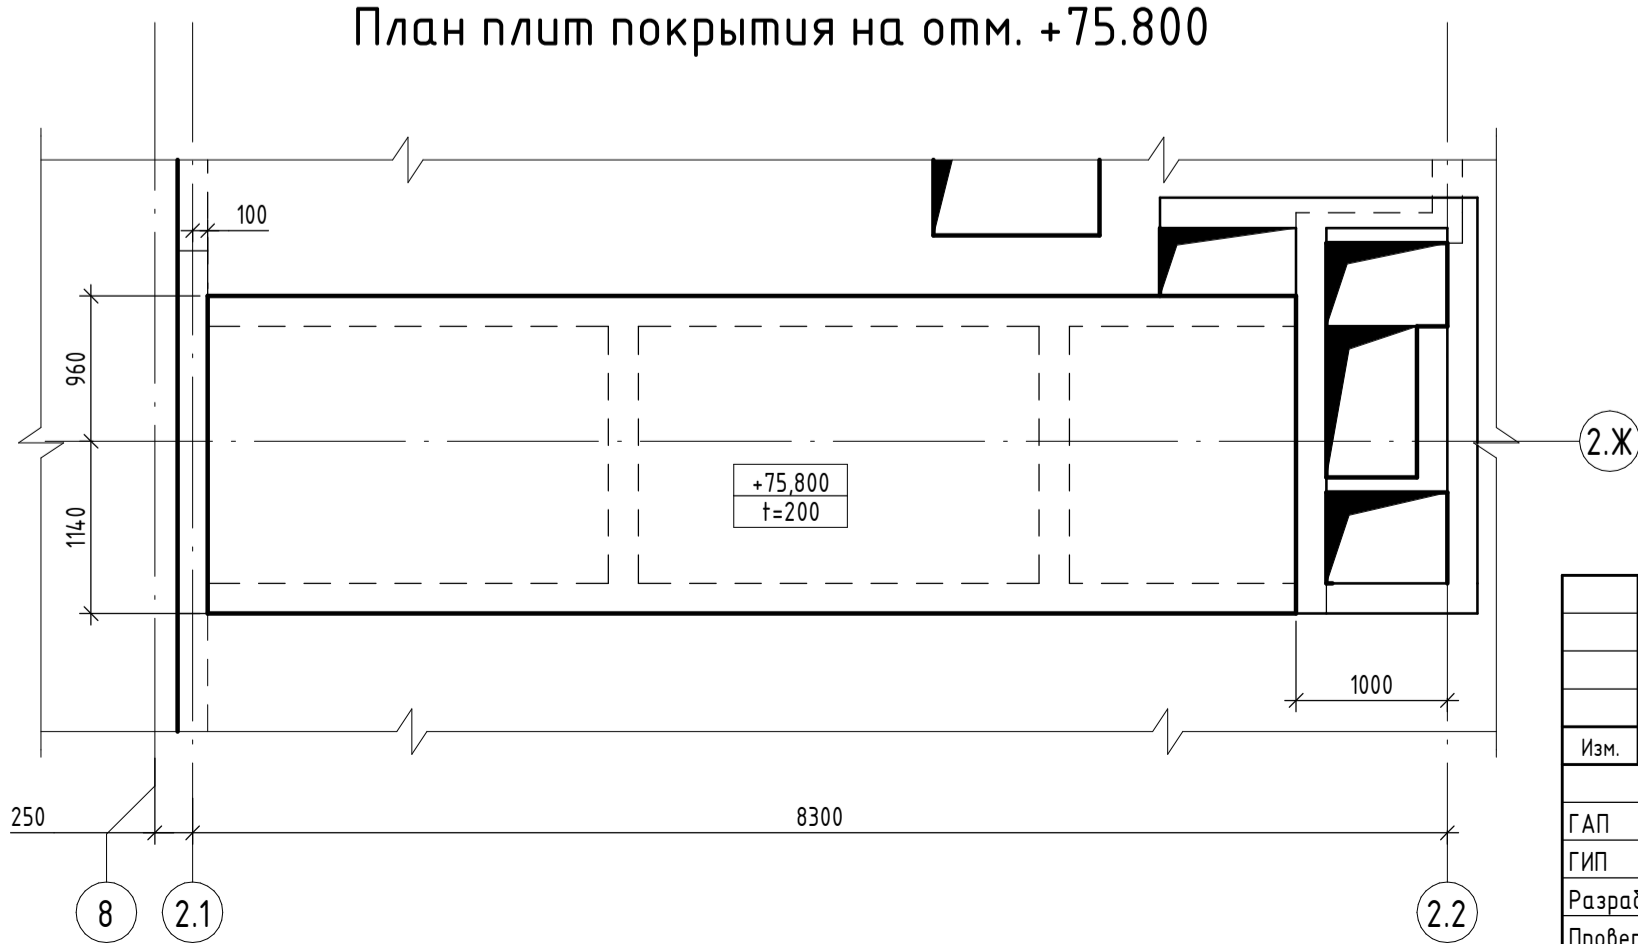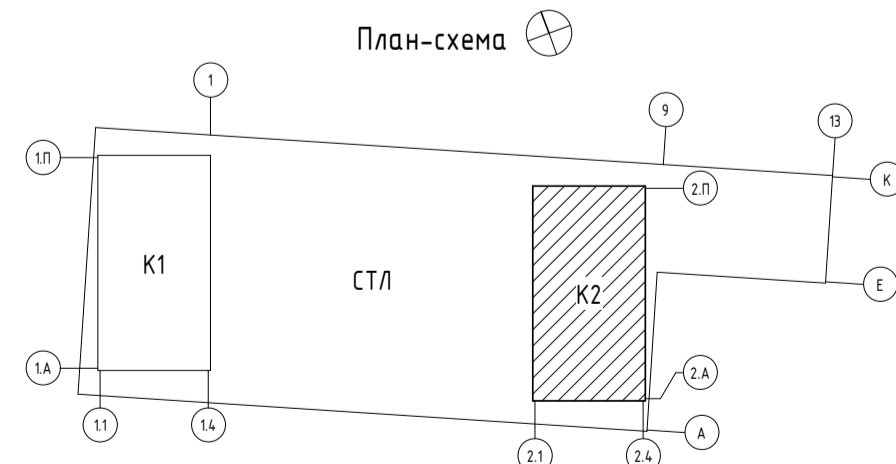План-схема 

0.000 = 204,600

Заказчик: ООО «Открытые мастерские»

23-23-КП-П-КР1

Многоквартирный жилой дом с нежилыми помещениями по адресу: МО, г. Одинцово, ул. Маршала Бирюзова, ЖД-11-48 (К-37)


Стадія	Лист	Листов
--------	------	--------

□	21	
---	----	--

лан плит покрытия на отм. +74.650 и
+75.800, в осях 2.1-2.4/2.А-2.П

KPLN

Б.1

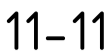



Заказчик: 000 «Открытые мастерские»

Многоквартирный жилой дом с нежилыми помещениями по адресу: МО, г. Одинцово, ул. Маршала Бирюзова, ЖД-11-48 (К-37)

План вертикальных конструкций
покрытия на отм.+74.650, в осях
2.1-2.4/2.А-2.П

Формат А2

 - Контур нижележащих конструкций
 - Рабочий шов бетонирования


Время печати: 12.12.2024 13:00:00 420x594мм (h)

Стадия	Лист	Листов
п	25	

КРЛН

Инв. № подл.	Подп. и дата	Взам. инв. №	Согласовано	


Гидроизоляция Техноласт ЭКП или аналог	-1 слой
Гидроизоляция Унифлекс Вент ЭПВ или аналог	-1 слой
Пронмер битумный эмульсионный	
ТЕХНОНИКОЛЬ №01 или аналог	-1 слой
Цементно-песчаная стяжка М100, армированная сеткой 5Вр1	-60 мм
Гравий керамзитовый - уклонообразующий слой	-330 мм
Утеплитель экструзионный пенополистирол	
Технониколь Carbon ProG или аналог	-200 мм
Пароизоляция Технобарьер или аналог	-1 слой

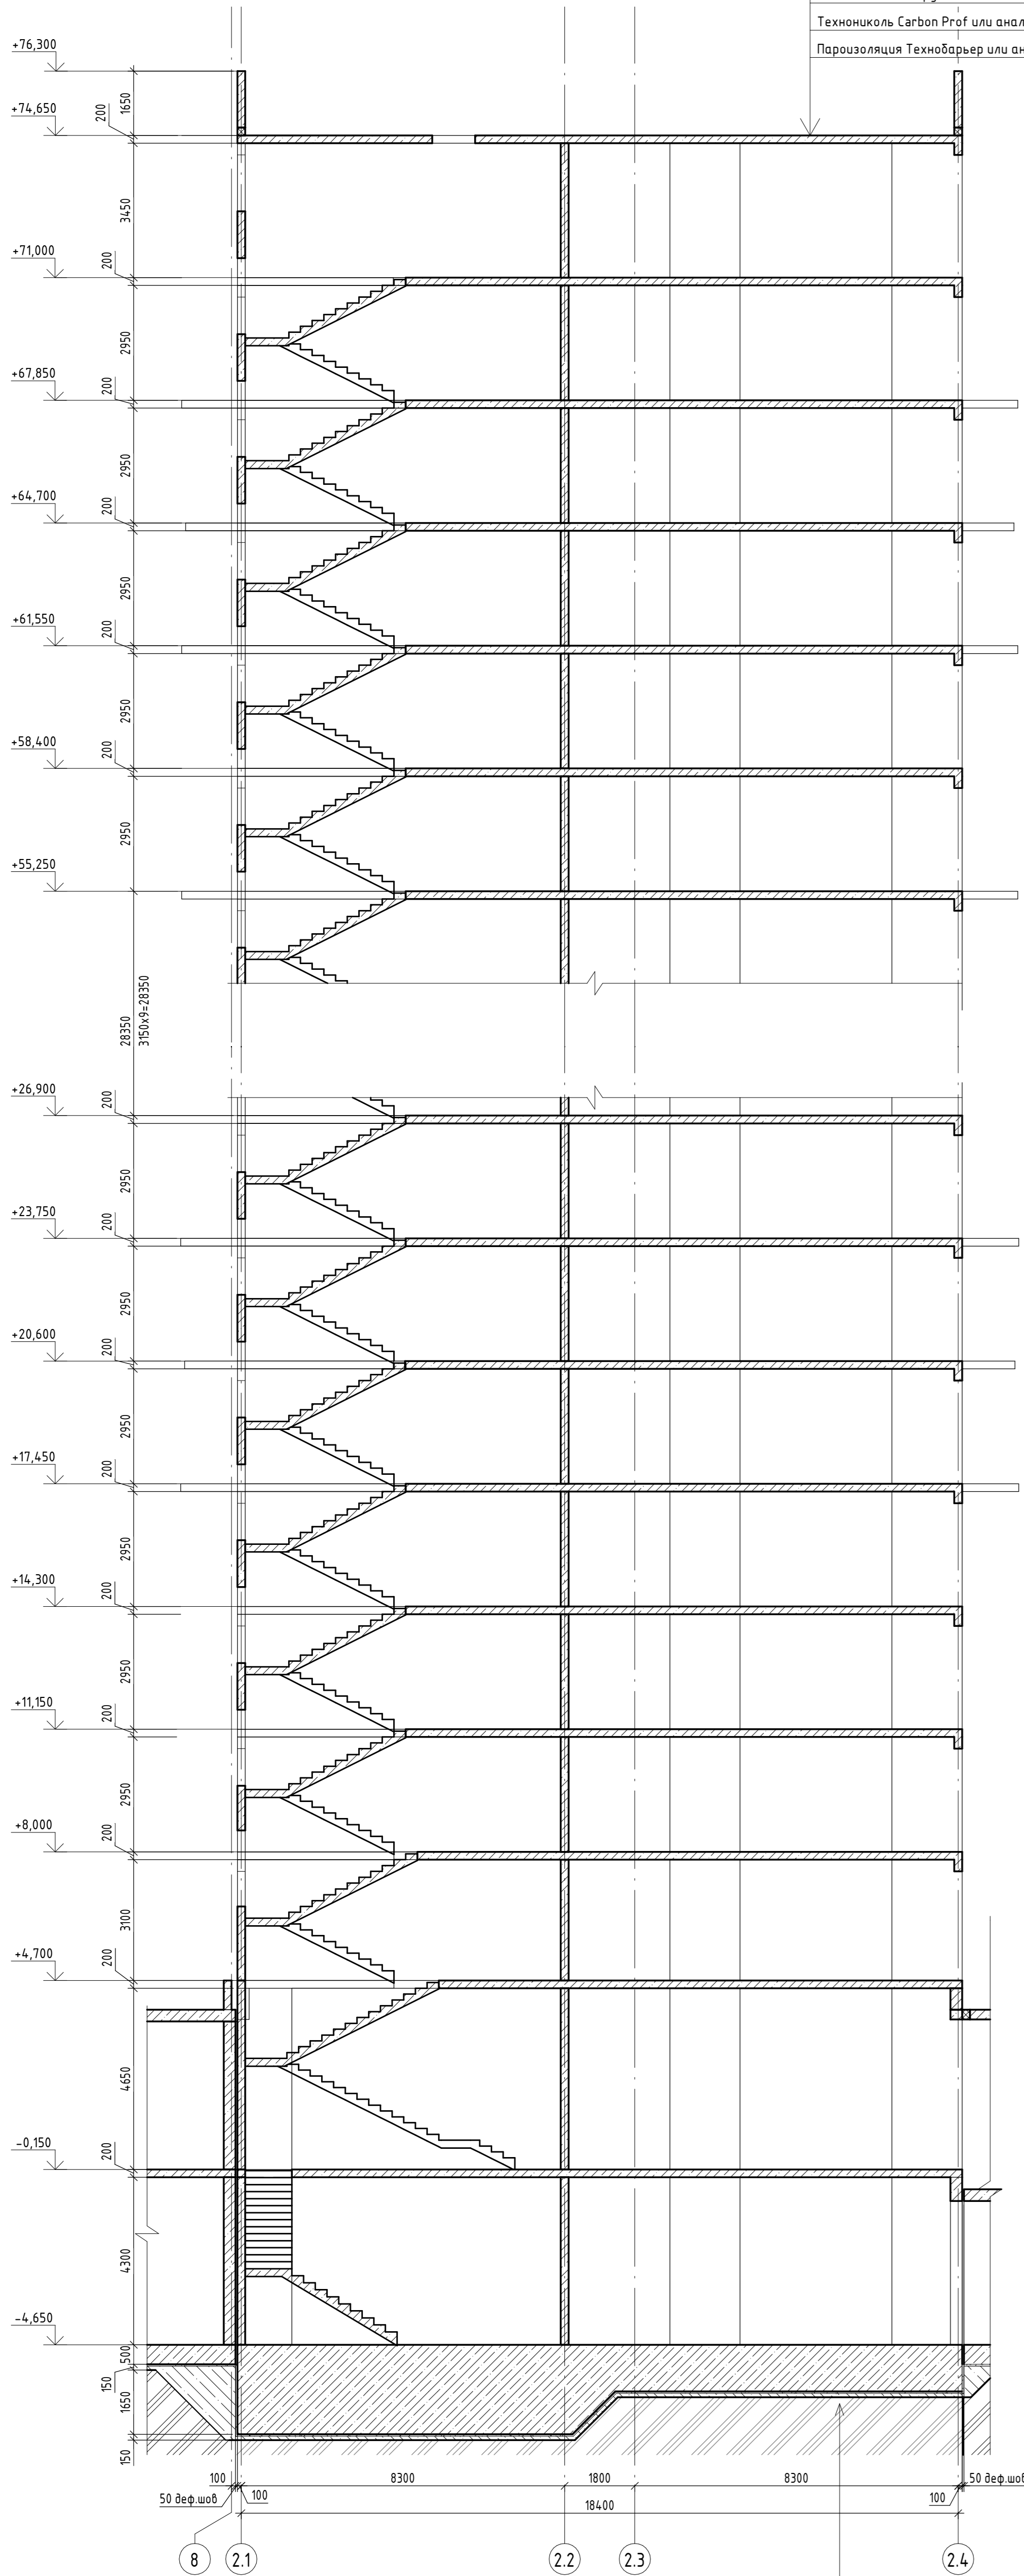

Щитовое ограждение с заборкой	
Утеплитель ППС	-150мм
Влагостойкая фанера	-20мм
Полиэтиленовая пленка	-2000мм
Геотекстиль	
Гидроизоляция	-2 слоя
Противокоррозийная мембрана Виллафрейн 500 GEO	
Ж/б стена	

Фундаментная плита	
ЦПС М200	-50мм
Гидроизоляция	
Бетонная подготовка В10-100мм	
Грунт	

Гидроизоляция Техноласт ЭКП или аналог	-1 слой
Гидроизоляция Унифлекс Вент ЭПВ или аналог	-1 слой
Пронмер битумный эмульсионный	
ТЕХНОНИКОЛЬ №01 или аналог	-1 слой
Цементно-песчаная стяжка М100, армированная сеткой 5Вр1	-60 мм
Гравий керамзитовый - уклонообразующий слой	-330 мм
Утеплитель экструзионный пенополистирол	
Технониколь Carbon ProG или аналог	-200 мм
Пароизоляция Технобарьер или аналог	-1 слой

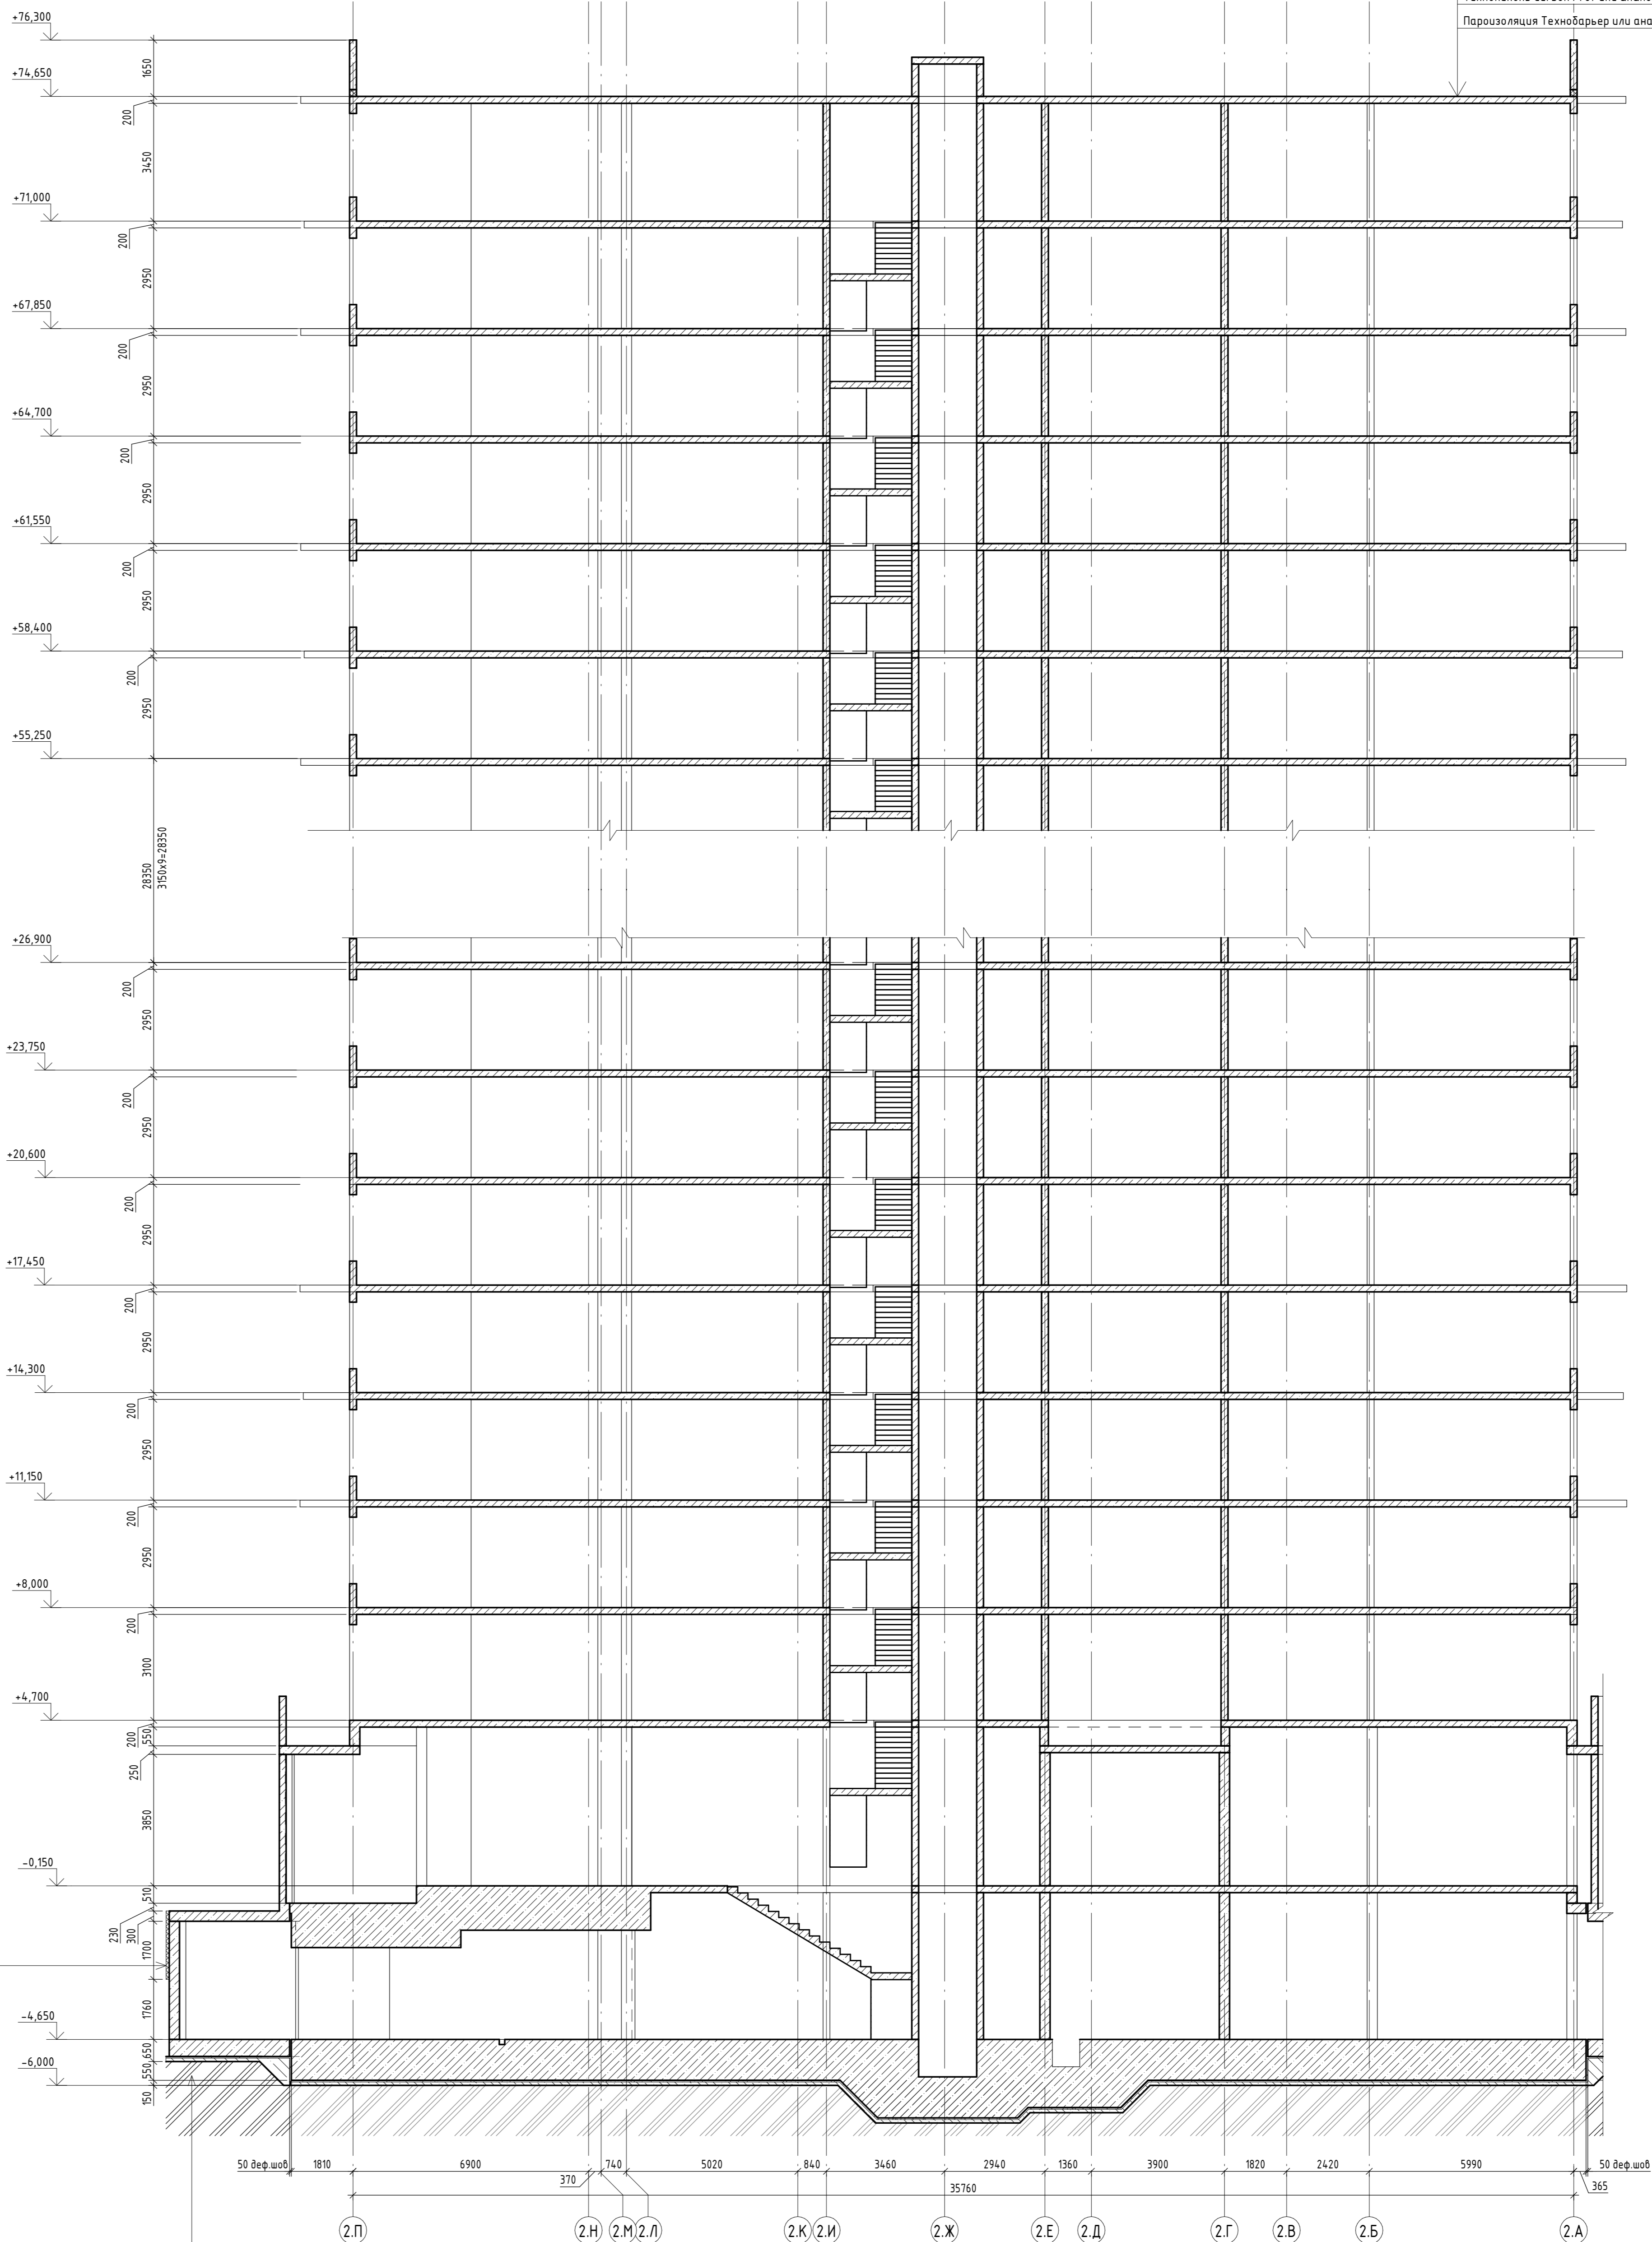

Фундаментная плита	
ЦПС М200	-50мм
Гидроизоляция	
Бетонная подготовка В10-100мм	
Грунт	

Инв.	Роль	Лист	№ док	Подпись	Дата
ГАП	Холеско	10.10.24			
ГИП	Решенов	10.10.24			
Разреш.	Исхандаров	10.10.24			
Проберит	Ирченко	10.10.24			
Н.инж.	Гришова	10.10.24			

Заказчик: ООО «Открытые мастерские»

23-23-КП-П-КР1

Многоквартирный жилой дом с нежилыми помещениями по адресу: МО, г. Одинцово, ул. Маршала Бирюзова, ЖД-11-48 (К-37)

Новое строительство

Разрез Б-Б, в осях 2.1-2.4. Разрез Б.1-Б.1. в осях 2.П-2.А

Лист 26

КПЛН

Версия А0