
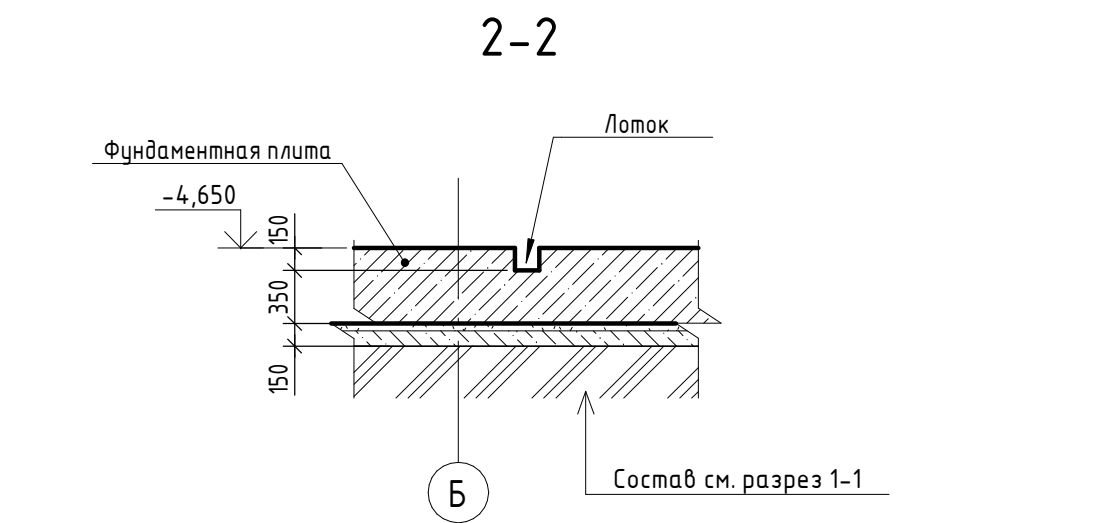
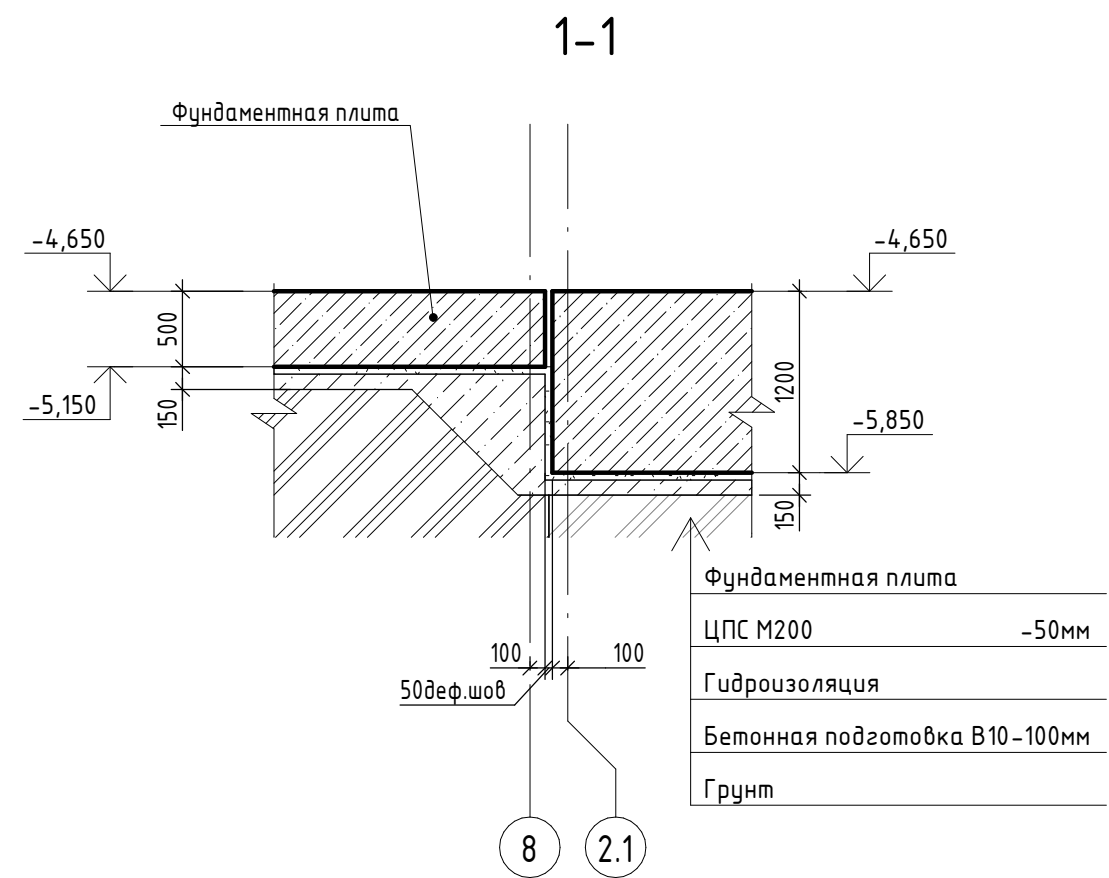



План фундаментной плиты на отм. -4.650

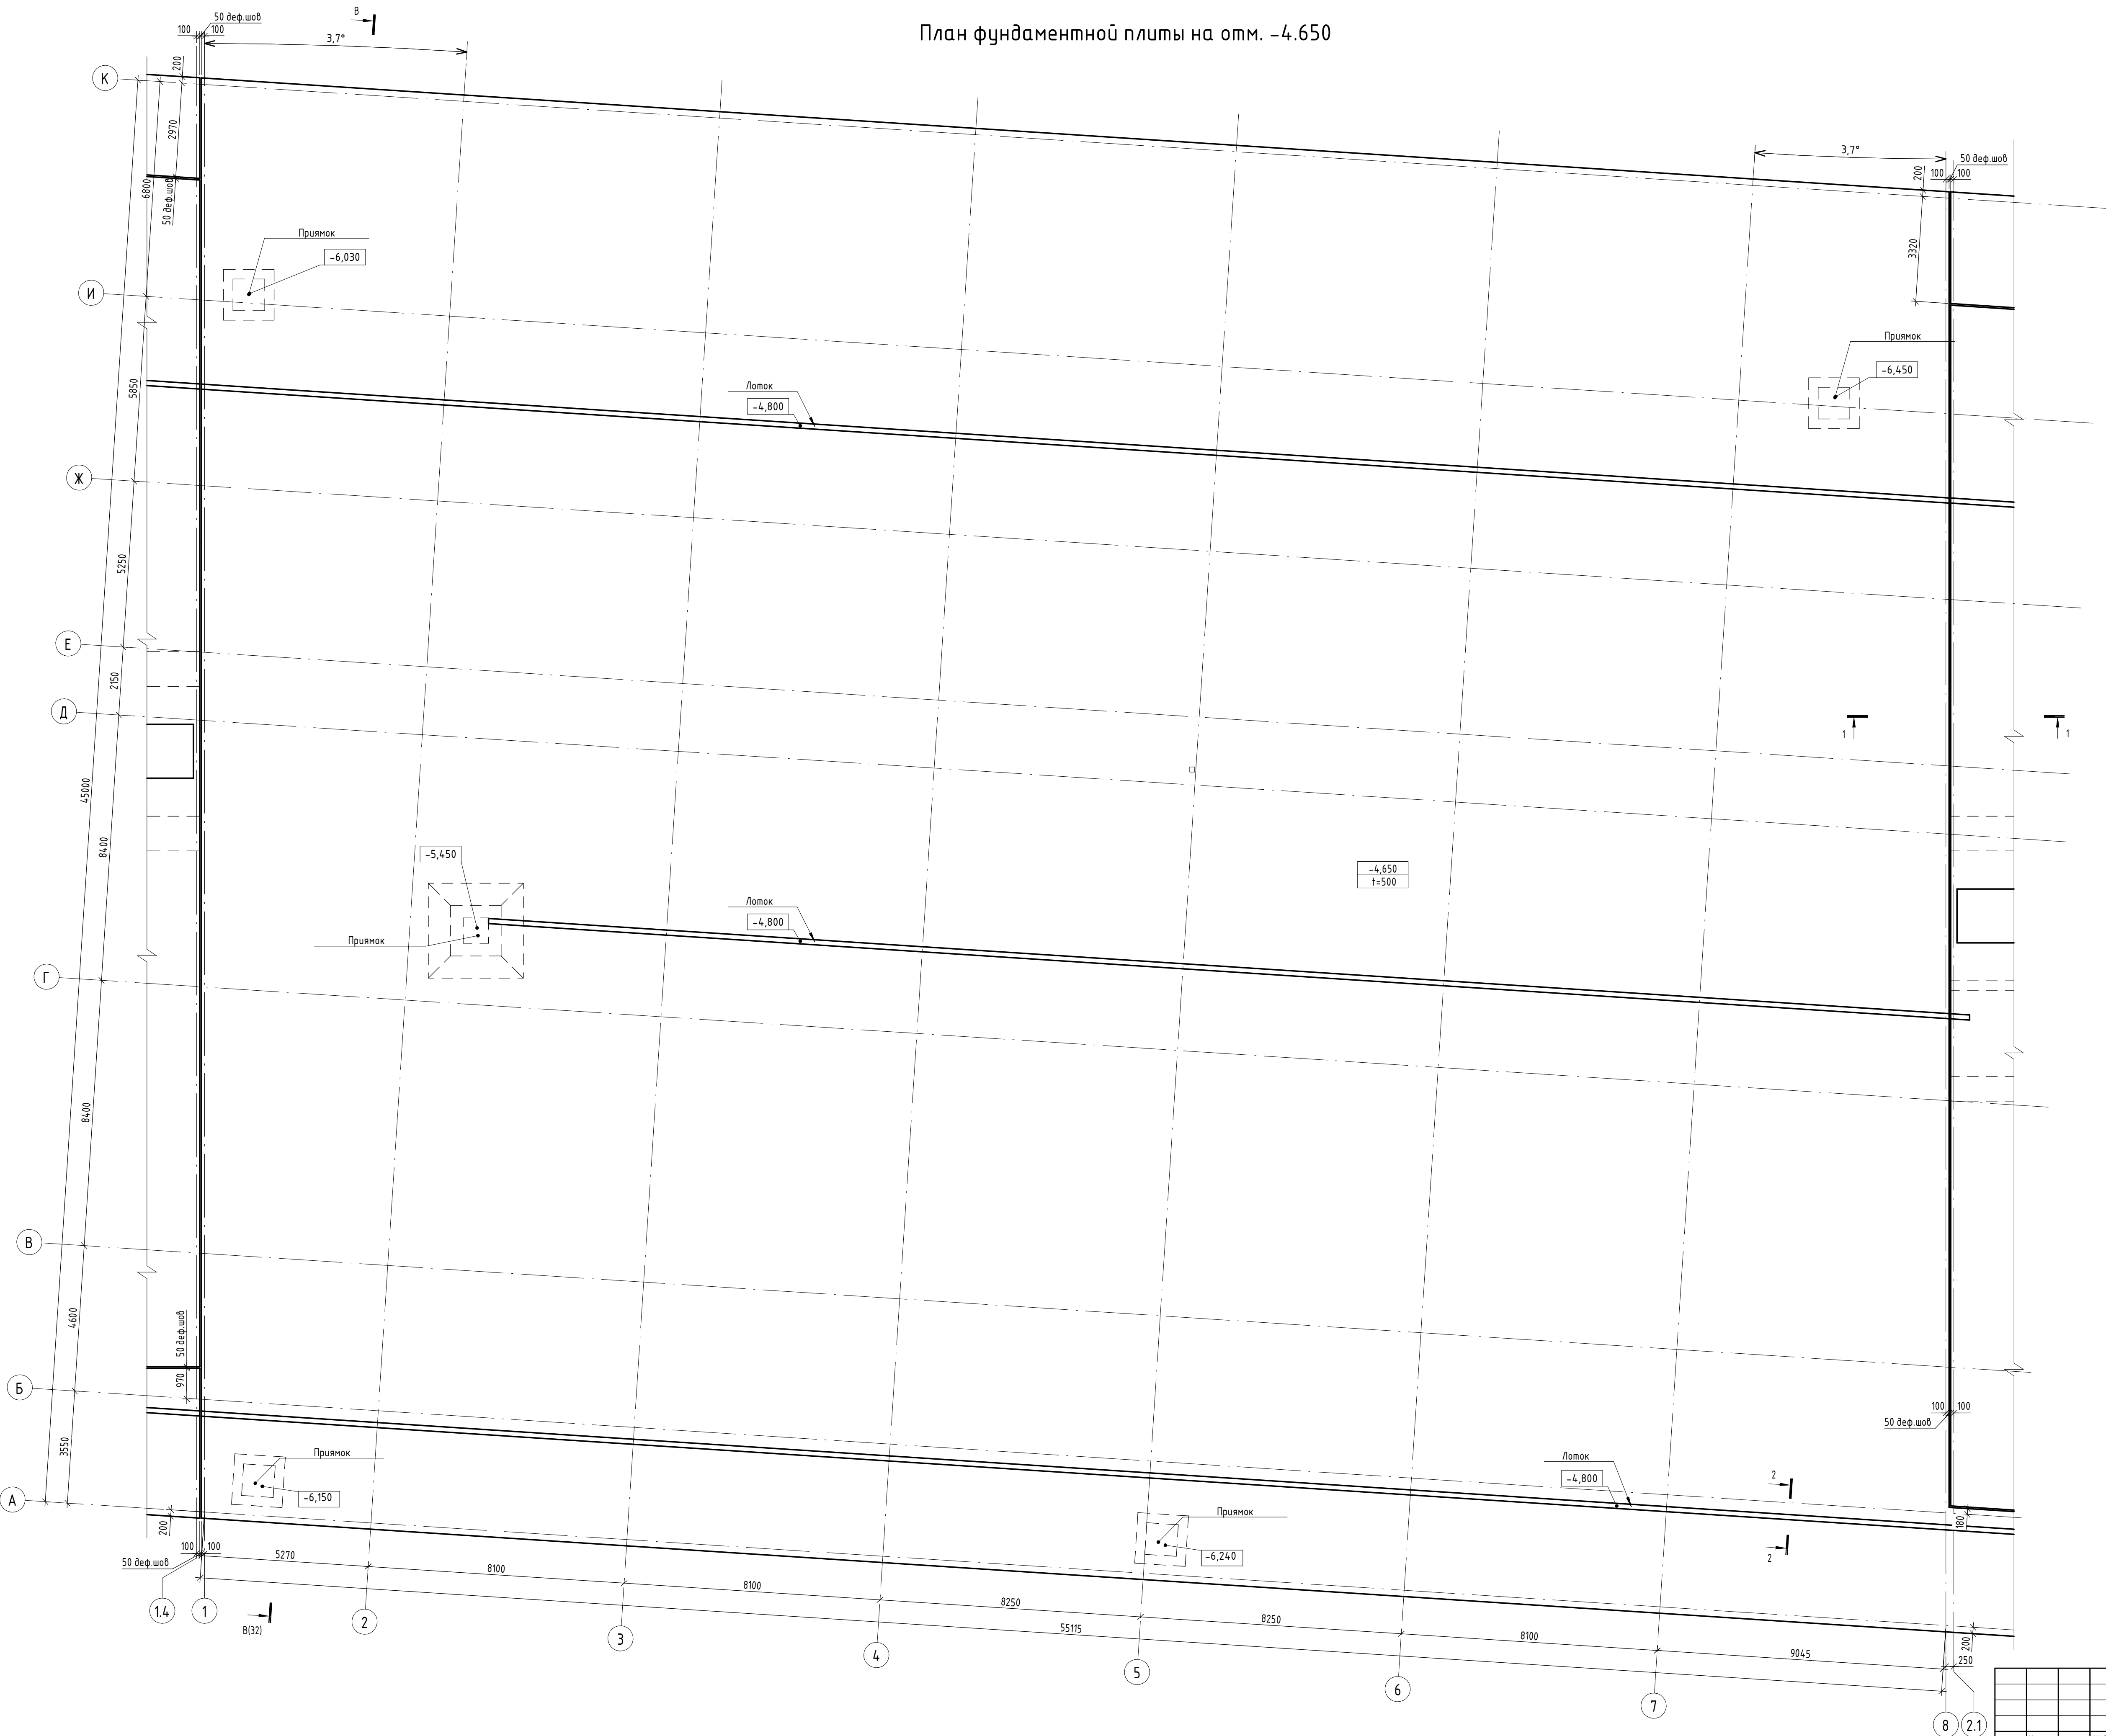

Примечание  
1. Данный лист смотреть совместно с листами 4 и 15

Условные обозначения

--- - Контуры ниже лежащих конструкций  
~~~~ - Рабочий шов бетонирования

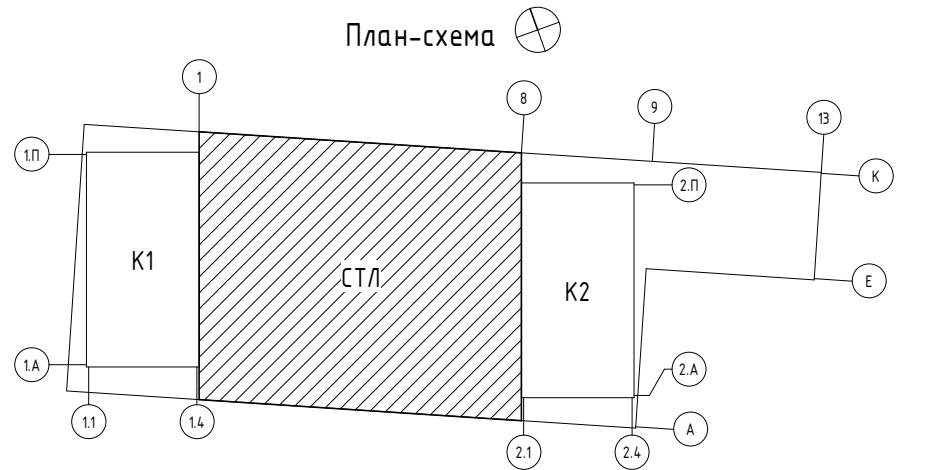

0.000 = 204,600

Заказчик: ООО «Открытые мастерские»


| 23-23-КП-П-КР1   |            |          |        |         |      |
|---|------------|----------|--------|---------|------|
| Многоквартирный жилой дом с нежилыми помещениями по адресу: МО, г. Одинцово, ул. Маршала Бирюзова, ЖД-11-48 (К-37) |            |          |        |         |      |
| Новое строительство                                                                                                |            |          |        | Стадия  | Лист |
| План фундаментной плиты на отм. -4.650, в осях 1-8/А-К                                                             |            |          |        | П       | 27   |
| Изм.   | Колуч.     | Лист     | № док. | Подпись | Дата |
| ГАП   | Железко    | 10.10.24 |        |         |      |
| ГИП   | Решетов    | 10.10.24 |        |         |      |
| Разраб.   | Искандаров | 10.10.24 |        |         |      |
| Проверил   | Иршенко    | 10.10.24 |        |         |      |
| Н. контр.   | Ершова     | 10.10.24 |        |         |      |

Время печати: 12.12.2024 13:07:40

843x593mm (H)

Формат А1


План вертикальных конструкций на отм. -4.650

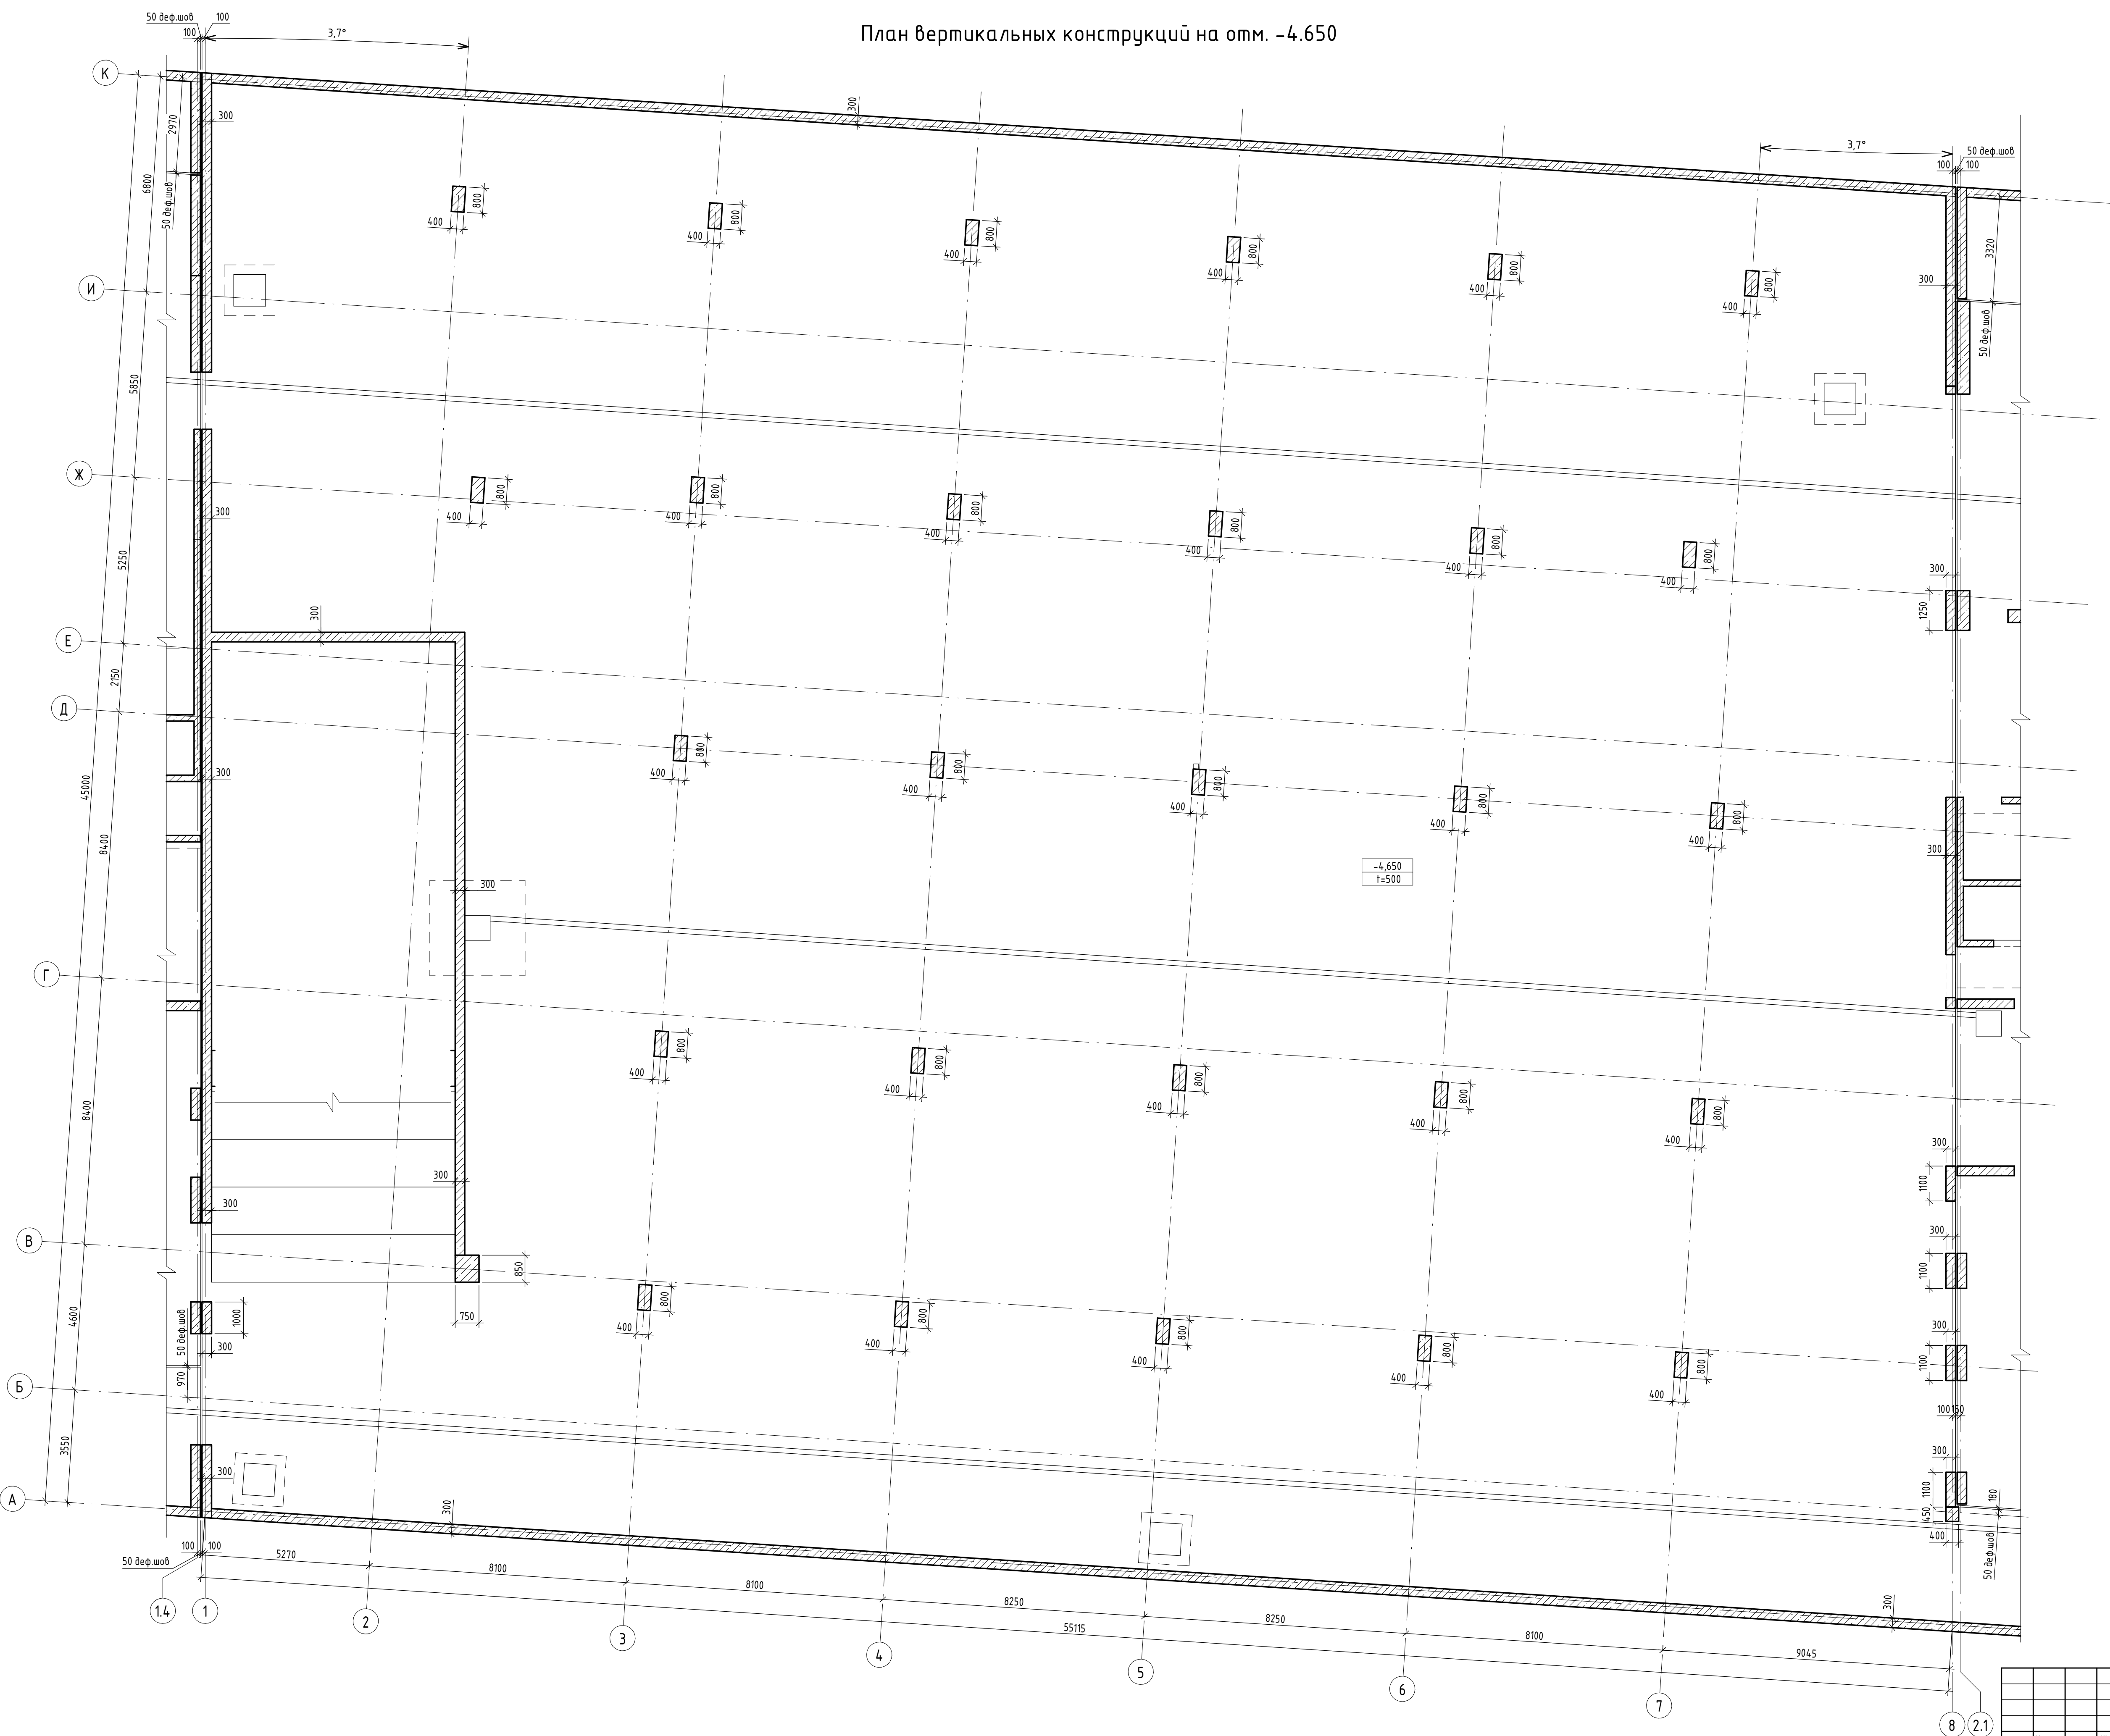

Примечание  
1. Данный лист смотреть совместно с листами 4 и 15

Условные обозначения

--- - Контур нижележащих конструкций  
~~~~~ - Рабочий шов бетонирования

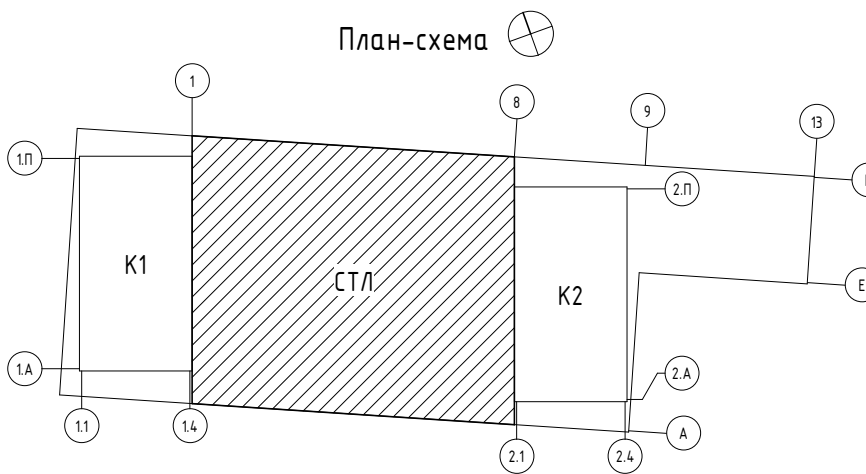

0.000 = 204,600

Заказчик: ООО «Открытые мастерские»

| 23-23-КП-П-КР1   |            |          |        |         |      |
|--|------------|----------|--------|---------|------|
| Многоквартирный жилой дом с нежилыми помещениями по адресу: МО, г. Одинцово, ул. Маршала Бирюзова, ЖД-11-48 (К-37) |            |          |        |         |      |
| Новое строительство  |            |          |        | Стадия  | Лист |
|  |            |          |        | П       | 28   |
| План вертикальных конструкций на отм. -4.650, в осях 1-В/А-К   |            |          |        | КРЛН    |      |
| Изм.   | Кол.уч.    | Лист     | № док. | Подпись | Дата |
| ГАП  | Железко    | 10.10.24 |        |         |      |
| ГИП  | Решетов    | 10.10.24 |        |         |      |
| Разраб.  | Искандаров | 10.10.24 |        |         |      |
| Проверил   | Иршенко    | 10.10.24 |        |         |      |
| Н. контр.  | Ершова     | 10.10.24 |        |         |      |





Время печати: 12.12.2024 13:07:41

843x594mm (H)

Формат А1




План плиты перекрытия на отм. -1.160, -0.890, -0.660, -0.150

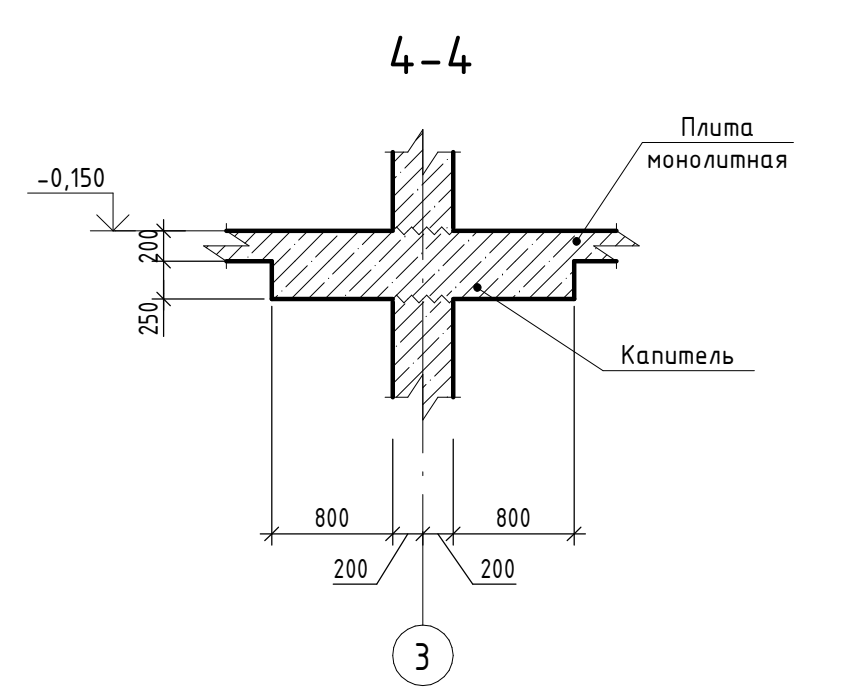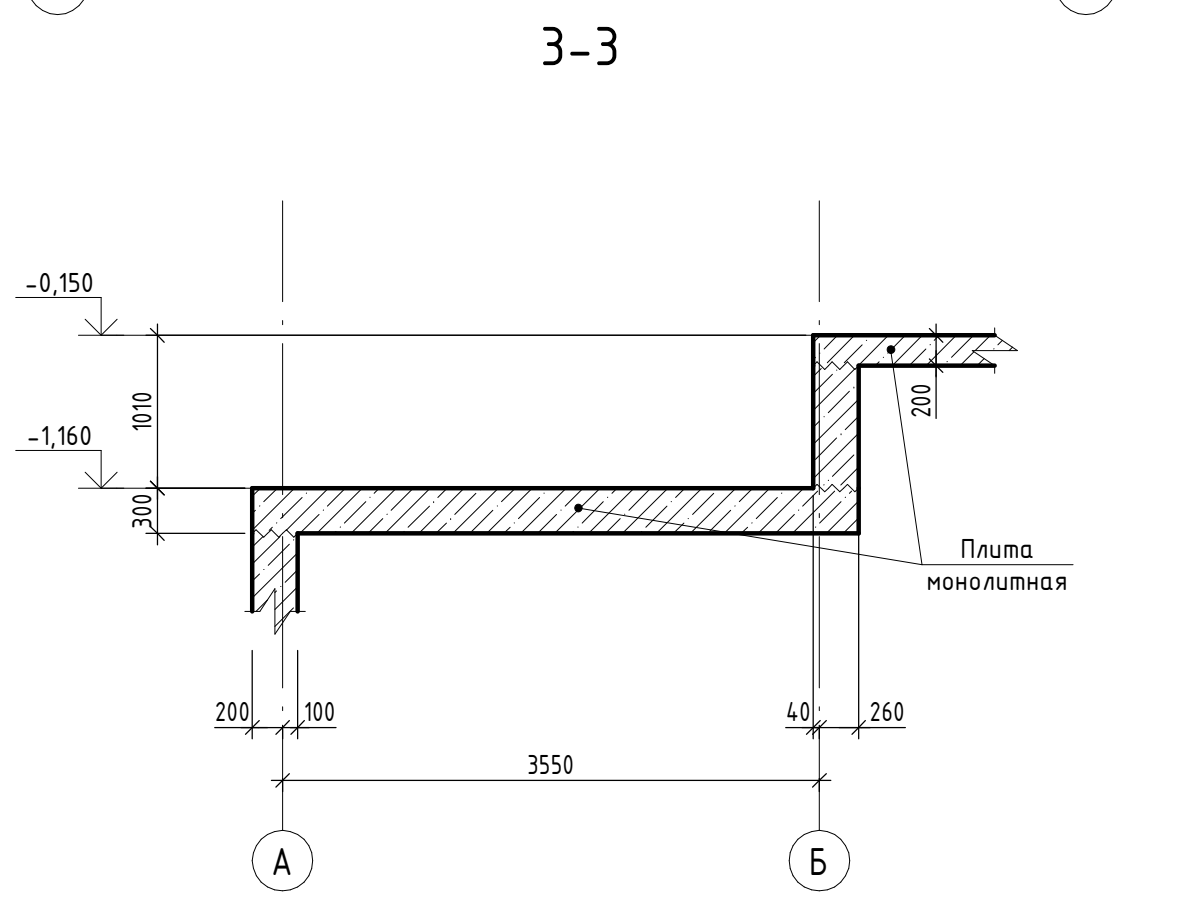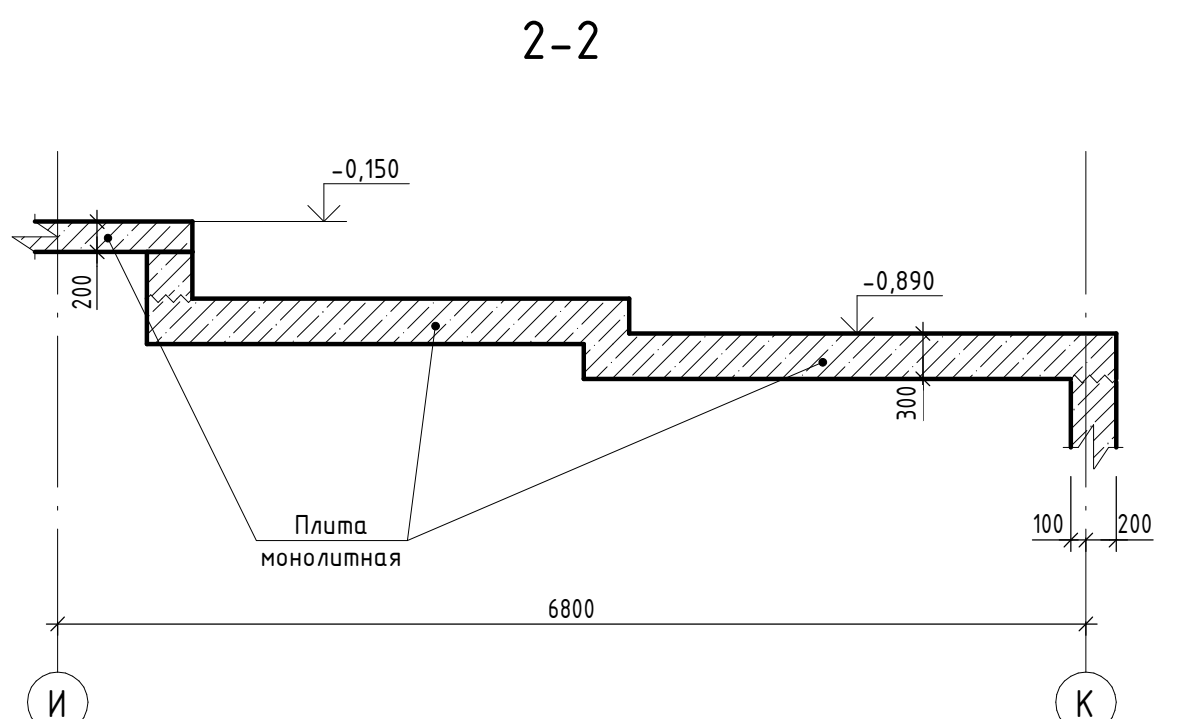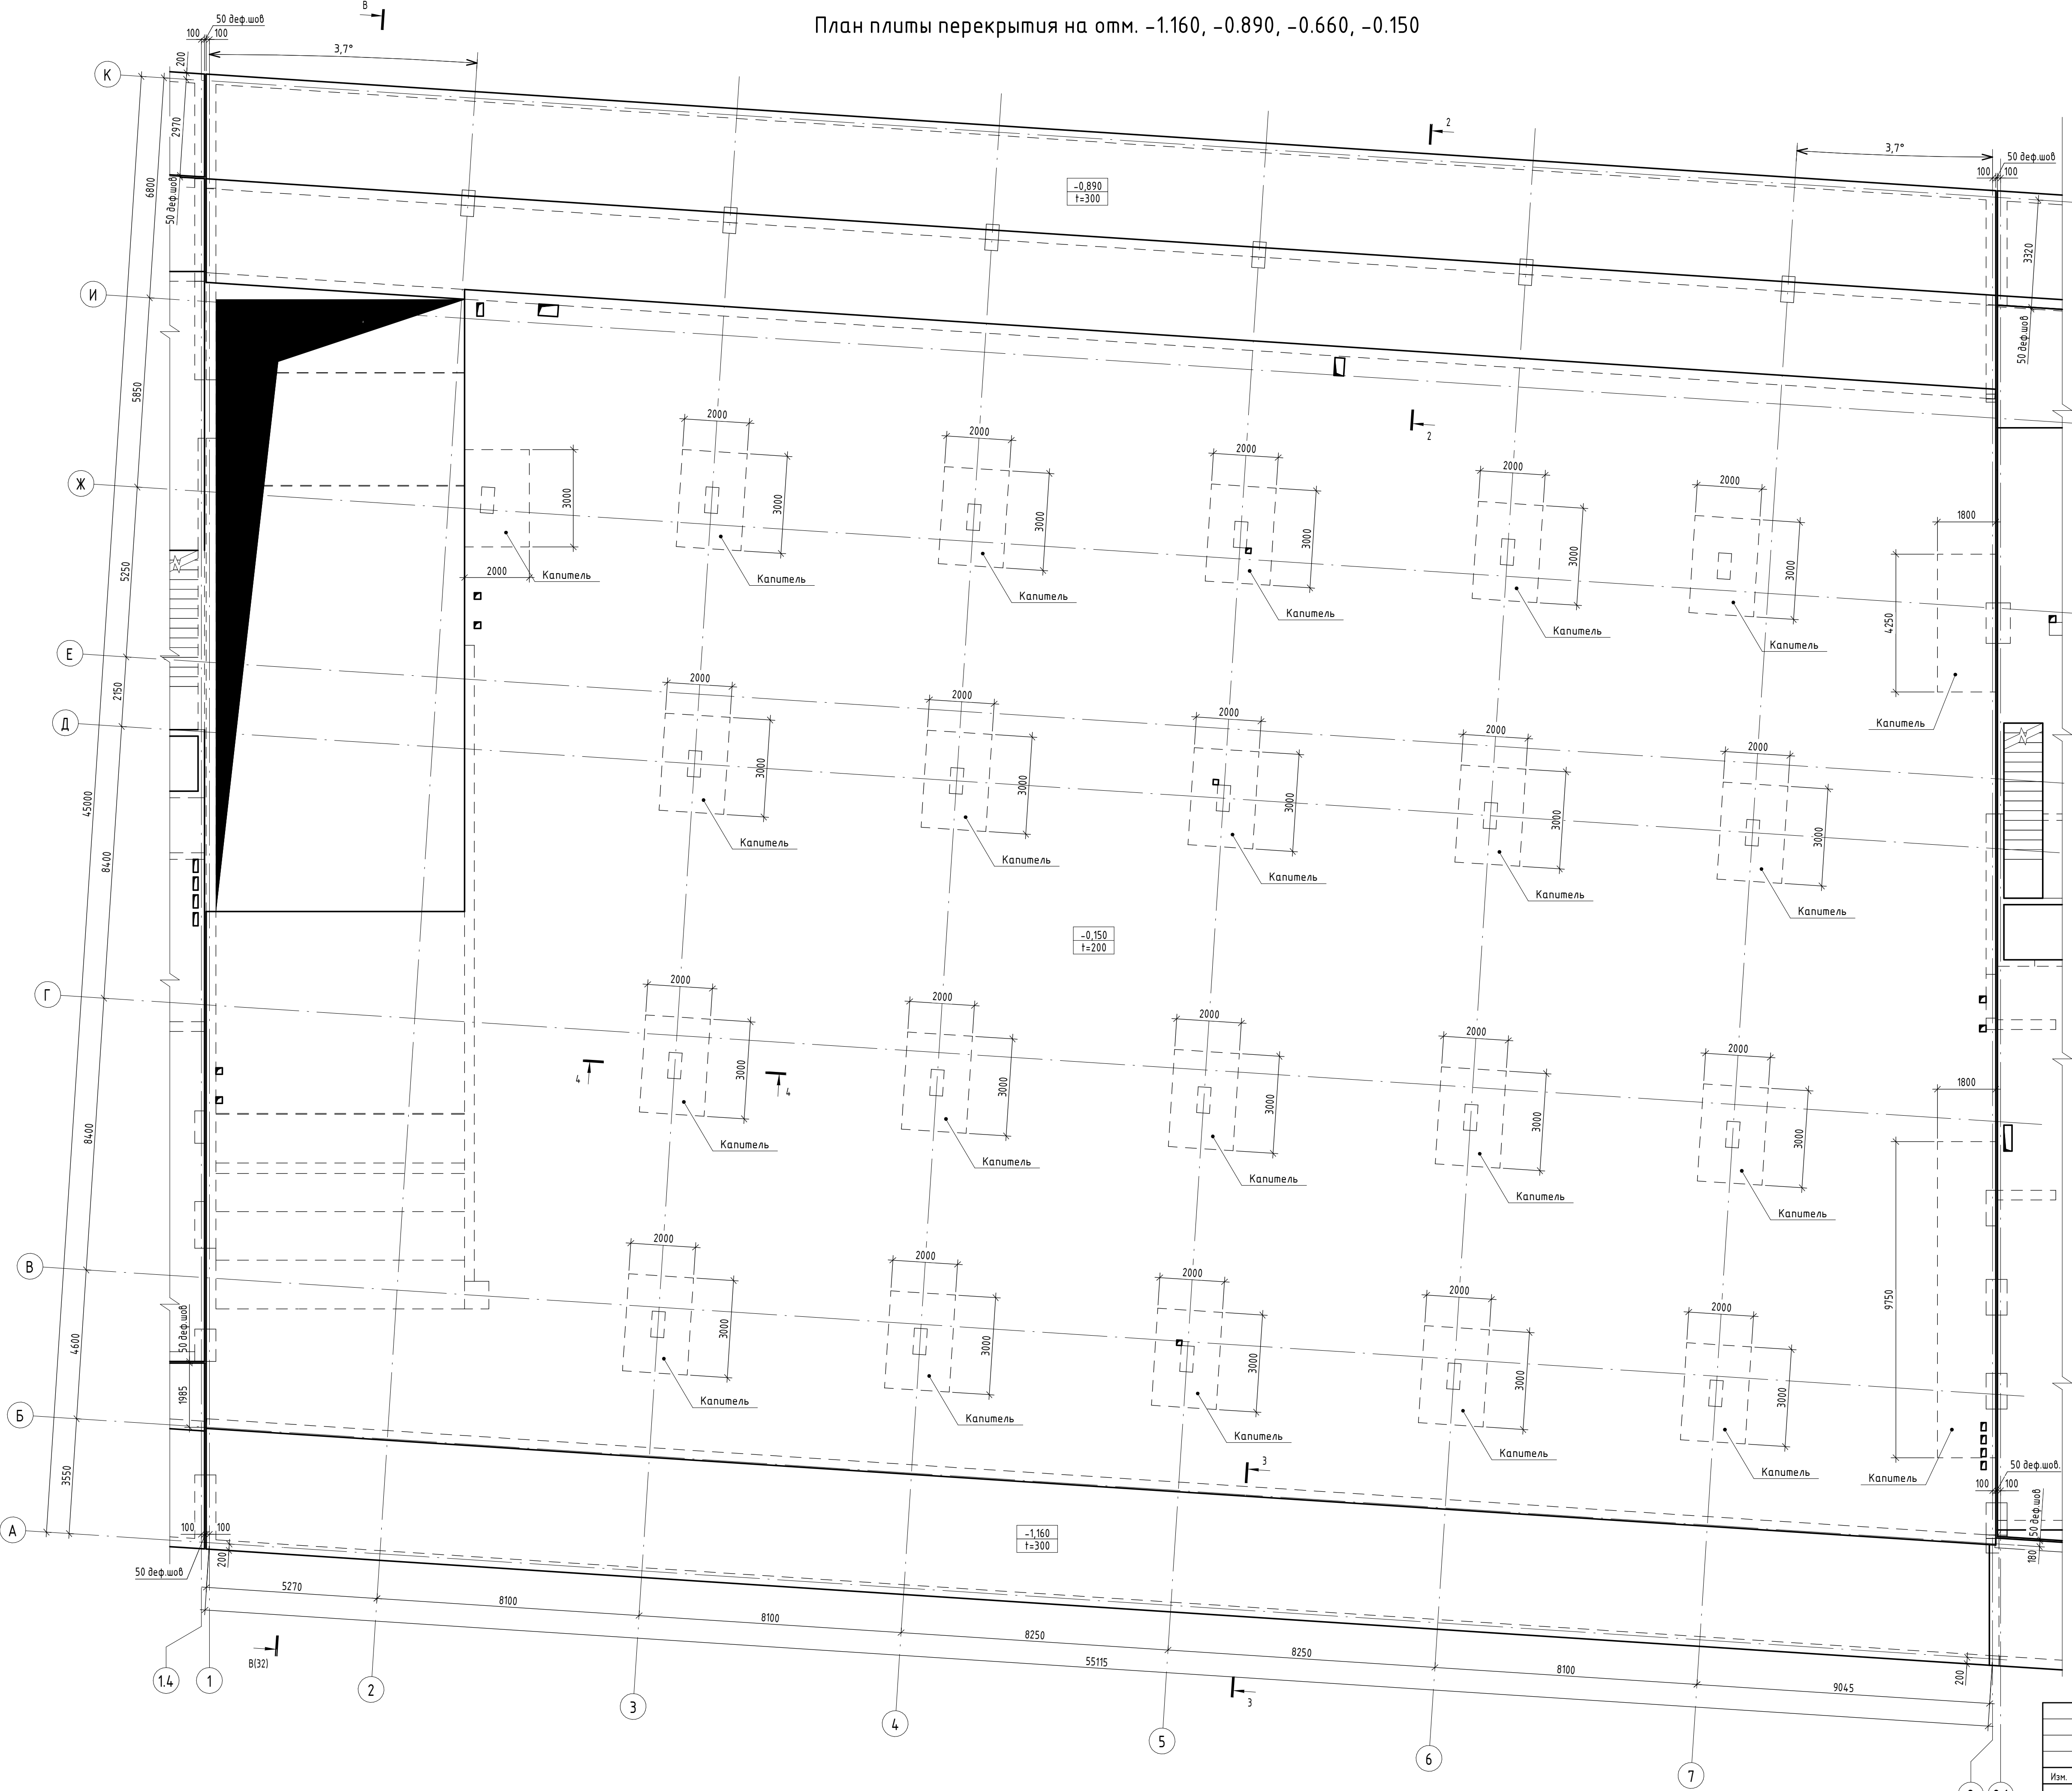

Примечание  
1. Данный лист смотреть совместно с листами 5 и 16

Условные обозначения

--- - Контур нижежащих конструкций  
~~~~~ - Рабочий шов бетонирования

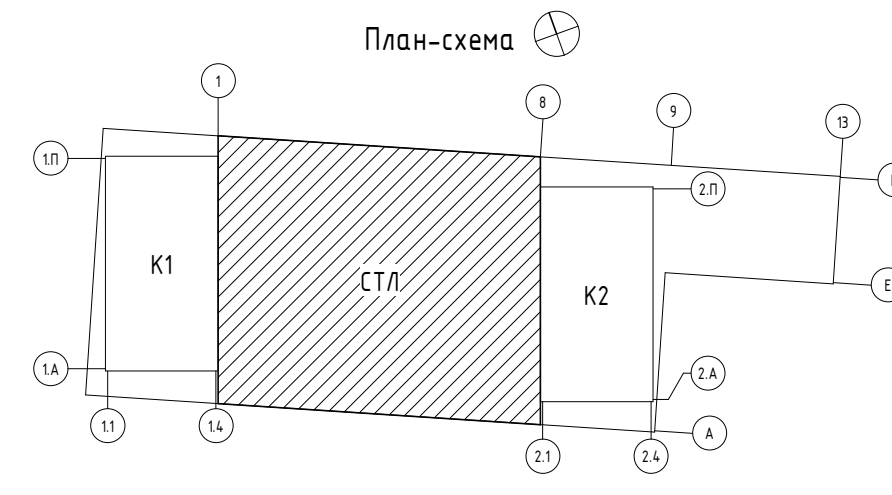


0.000 = 204,600

Заказчик: ООО «Открытые мастерские»

|           |            |          |        |         |   |        |      |
|-----------|------------|----------|--------|---------|---|--------|------|
|           |            |          |        |         | 23-23-КП-П-КР1   |        |      |
|           |            |          |        |         | Многоквартирный жилой дом с нежилыми помещениями по адресу: МО, г. Одинцово, ул. Маршала Бирюзова, ЖД-11-48 (К-37) |        |      |
|           |            |          |        |         | Новое строительство                                                                                                |        |      |
|           |            |          |        |         | План плиты перекрытия на отм. -1.160, -0.890, -0.660, -0.150, в осях 1-8/А-К                                       |        |      |
|           |            |          |        |         | КРПН   |        |      |
| Изм.      | Колуч.     | Лист     | № док. | Подпись | Дата   | Стадия | Лист |
| ГАП       | Железко    | 10.10.24 |        |         |   | П      | 29   |
| ГИП       | Решетов    | 10.10.24 |        |         |   |        |      |
| Разраб.   | Искандаров | 10.10.24 |        |         |   |        |      |
| Проверил  | Иршенко    | 10.10.24 |        |         |   |        |      |
| Н. контр. | Ершова     | 10.10.24 |        |         |   |        |      |

|              |  |
|--------------|--|
| Согласовано  |  |
| Взам. инв. № |  |
| Подп. и дата |  |
| Инв. № подл. |  |


План вертикальных конструкций на отм. -1.160, -0.890, -0.660, -0.150

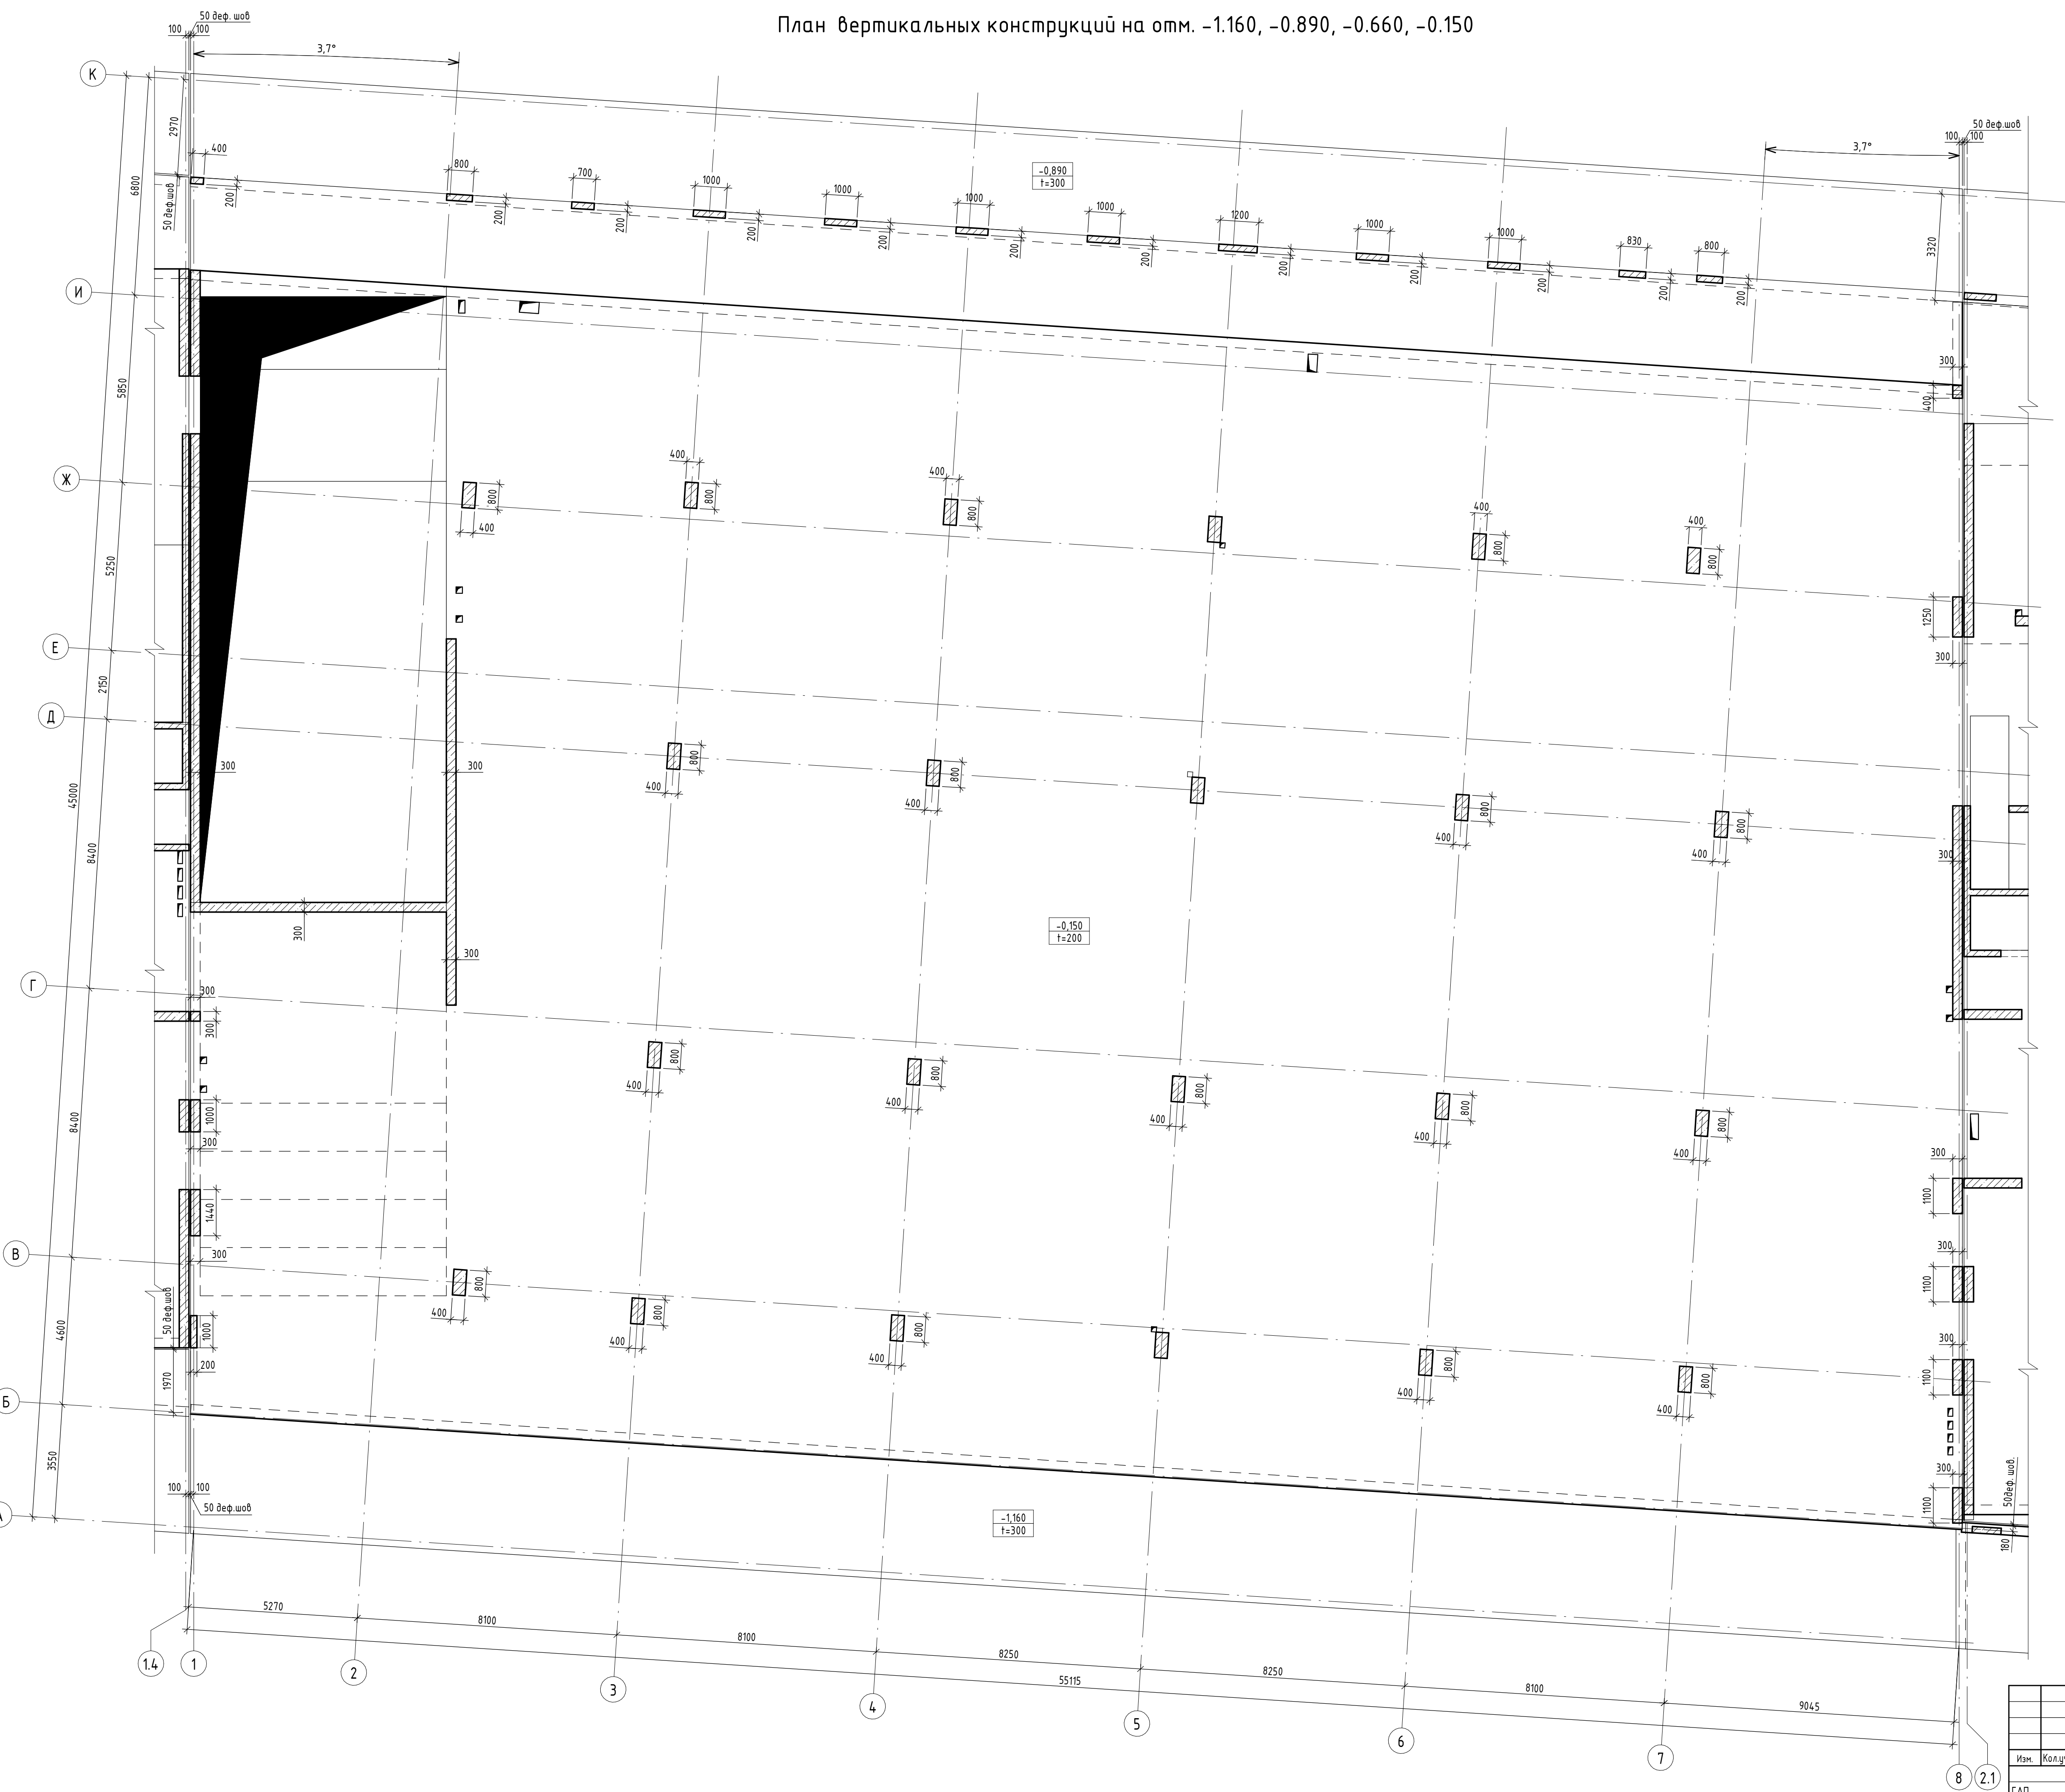

Примечание  
1. Данный лист смотреть совместно с листами 5 и 16

Условные обозначения

- Контур нижележащих конструкций
- Рабочий шов бетонирования

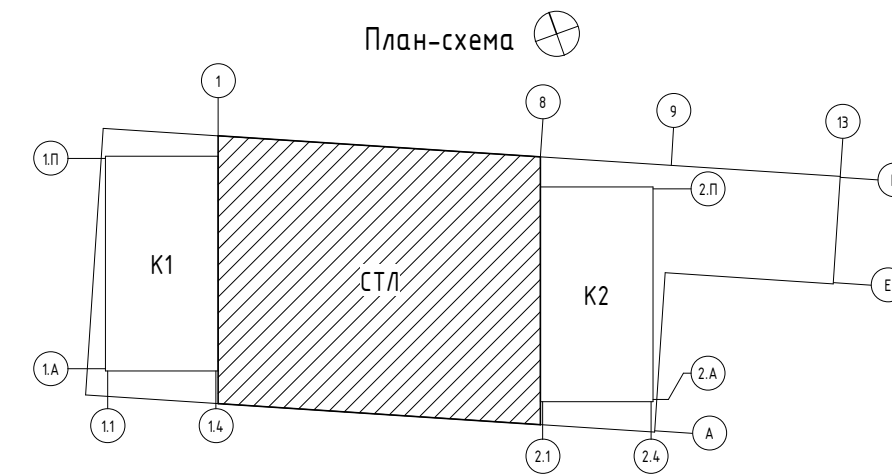

0.000 = 204,600

Заказчик: ООО «Открытые мастерские»


|  |  |  |  |  |  |   |  |  |
|--|--|--|--|--|--|---|--|--|
|  |  |  |  |  |  | 23-23-КП-П-КР1   |  |  |
|  |  |  |  |  |  | Многоквартирный жилой дом с нежилыми помещениями по адресу: МО, г. Одинцово, ул. Маршала Бирюзова, ЖД-11-48 (К-37) |  |  |
|  |  |  |  |  |  | Новое строительство                                                                                                |  |  |
|  |  |  |  |  |  | План вертикальных конструкций на отм. -1.160, -0.890, -0.660, -0.150, в осях 1-8/А-К                               |  |  |
|  |  |  |  |  |  | КРЛН   |  |  |
|  |  |  |  |  |  | Формат А1   |  |  |

|              |  |
|--------------|--|
| Согласовано  |  |
| Взам. инв. № |  |
| Подп. и дата |  |
| Инв. № подл. |  |




План плиты покрытия и вертикальных конструкций на отм. +3.950


5-5

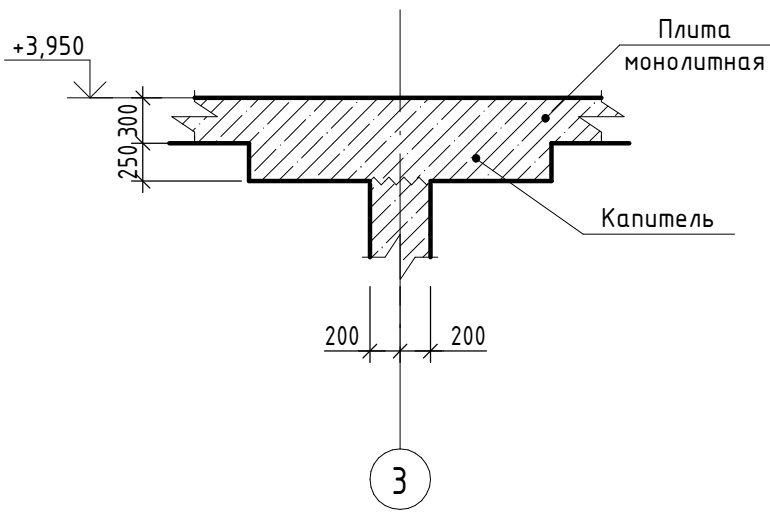

6-6

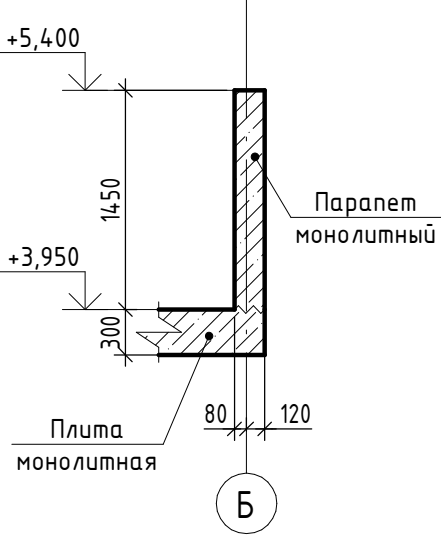


7-7

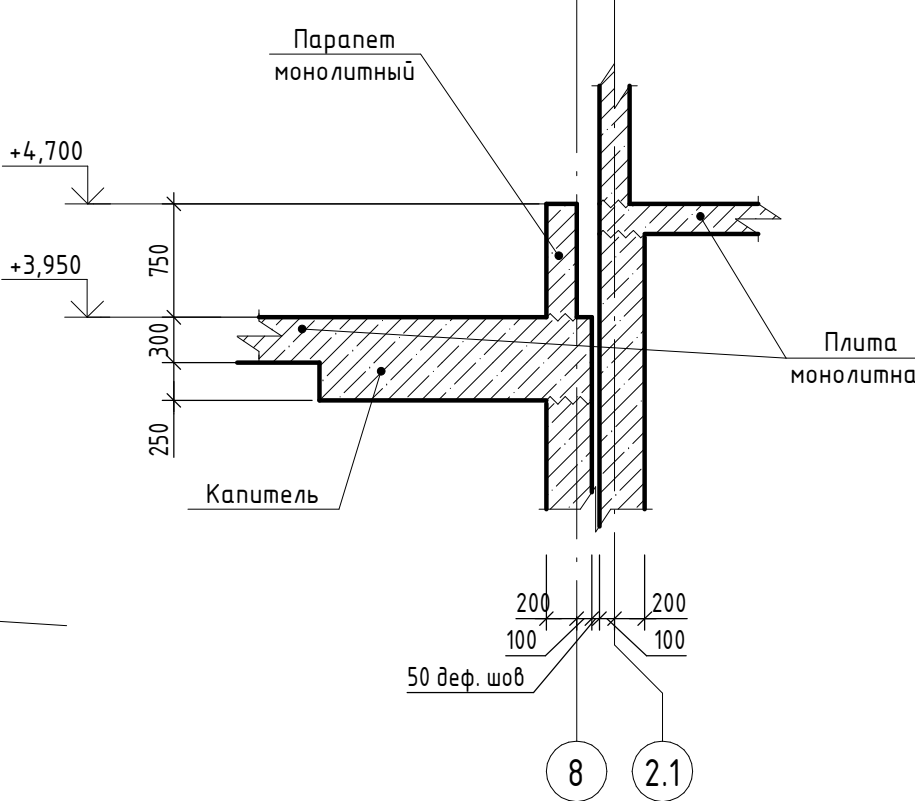

Условные обозначения

- Контур нижележащих конструкций
- Рабочий шов бетонирования

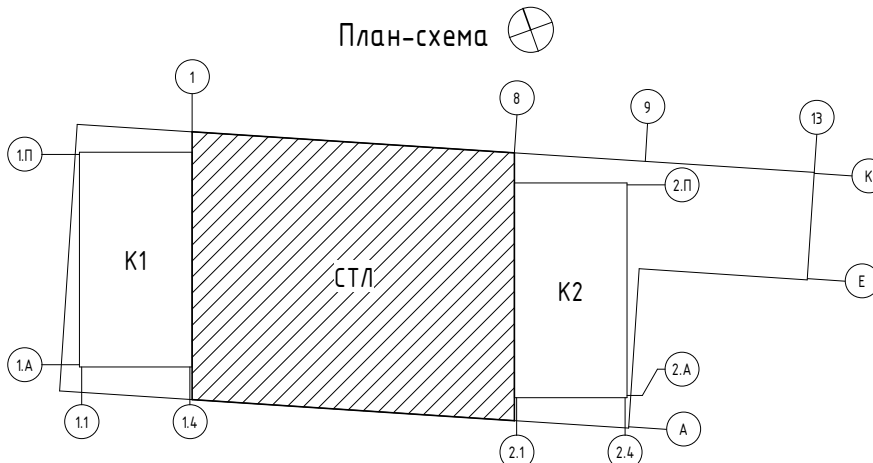

0.000 = 204,600

Заказчик: ООО «Открытые мастерские»

23-23-КП-П-КР1

Многоквартирный жилой дом с нежилыми помещениями по адресу: МО, г. Одинцово, ул. Маршала Бирюзова, ЖД-11-48 (К-37)

Новое строительство

Стадия Лист Листов

П 31

План плиты покрытия и вертикальных конструкций на отм. +3.950, в осях 1-8/А-К

КРПН


Время печати: 12.12.2024 13:07:44


843x594mm (in)

Формат А1


|              |  |
|--------------|--|
| Согласовано  |  |
| Изм. № подл. |  |
| Взам. инв. № |  |
| Подп. и дата |  |
| Изм. № подл. |  |

B-B

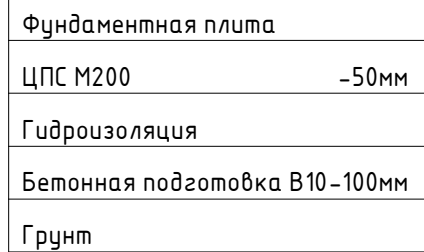


|   |                                                                                       |                 |        |
|---|---------------------------------------------------------------------------------------|-----------------|--------|
|   |                                                                                       | 0.000 = 204,600 |        |
| Заказчик: 000 «Открытые мастерские»                                                                                |                                                                                       |                 |        |
| 23-23-КП-П-КР1   |                                                                                       |                 |        |
| Многоквартирный жилой дом с нежилыми помещениями по адресу: МО, г. Одинцово, ул. Маршала Бирюзова, ЖД-11-48 (К-37) |                                                                                       |                 |        |
| Новое строительство                                                                                                | Стадия                                                                                | Лист            | Листов |
|   | П                                                                                     | 32              |        |
| Разрез В-В   |  |                 |        |


План фундаментной плиты на отм. -4.650

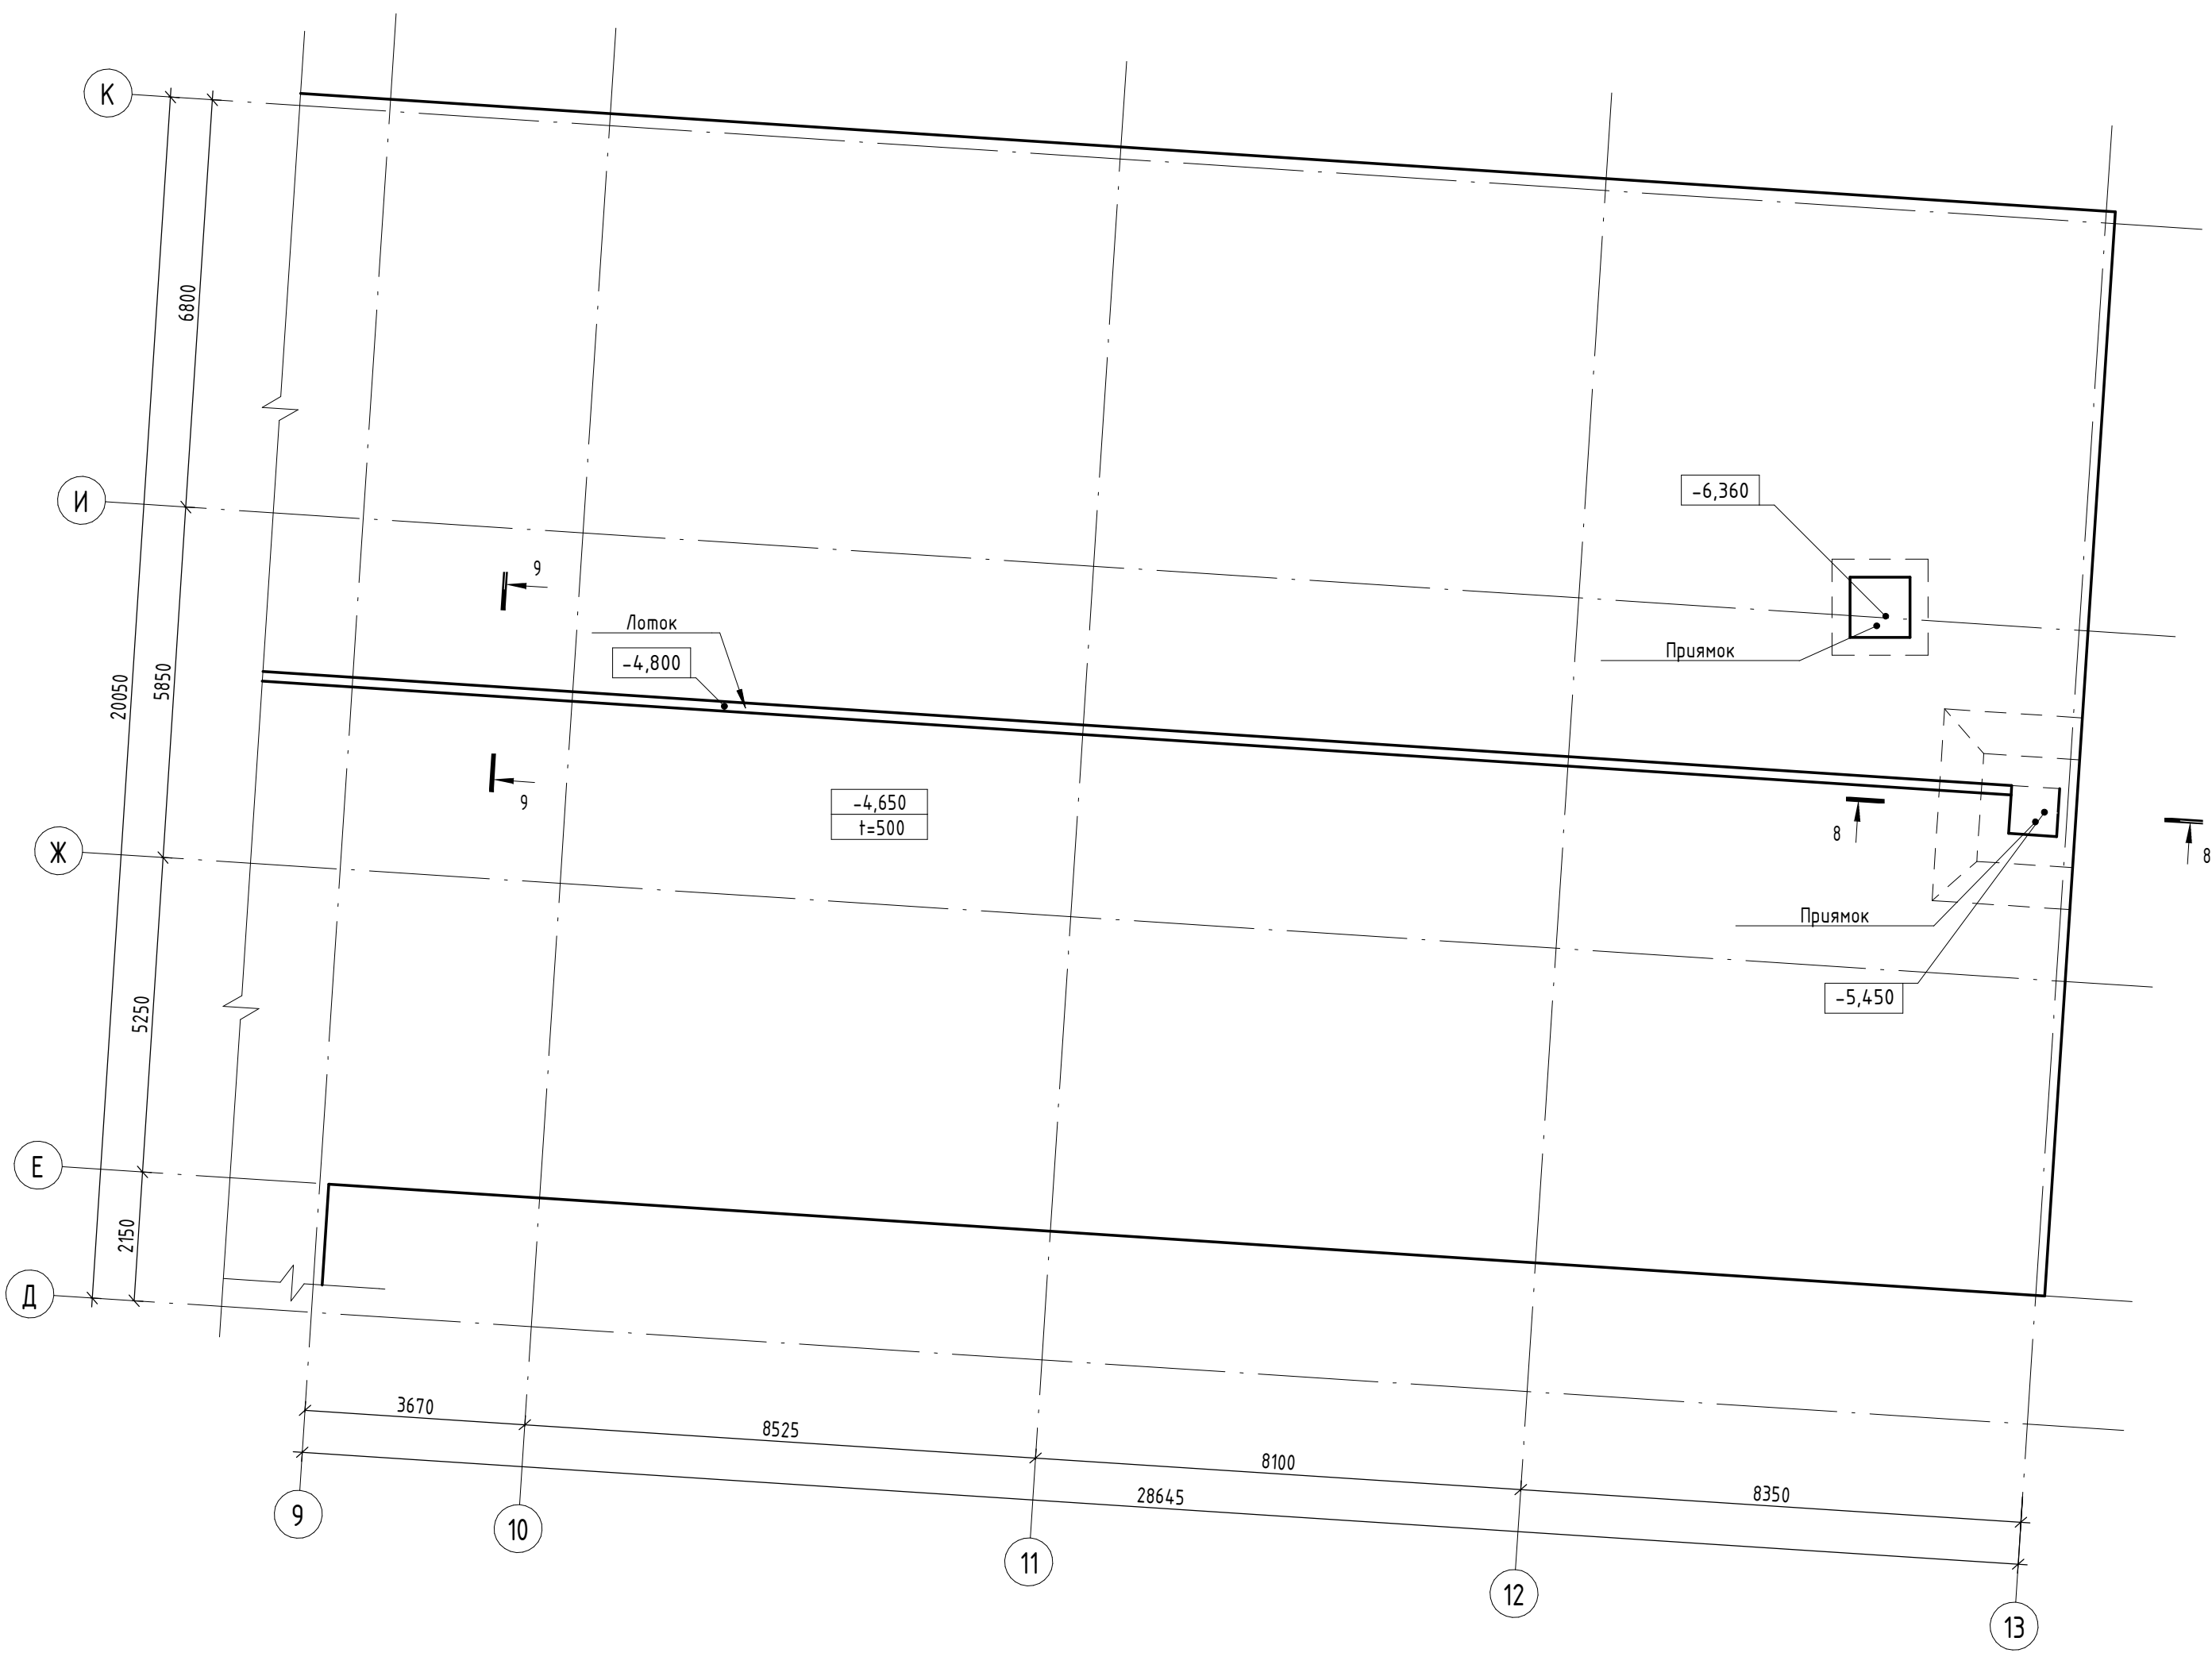


План вертикальных конструкций на отм. -4.650

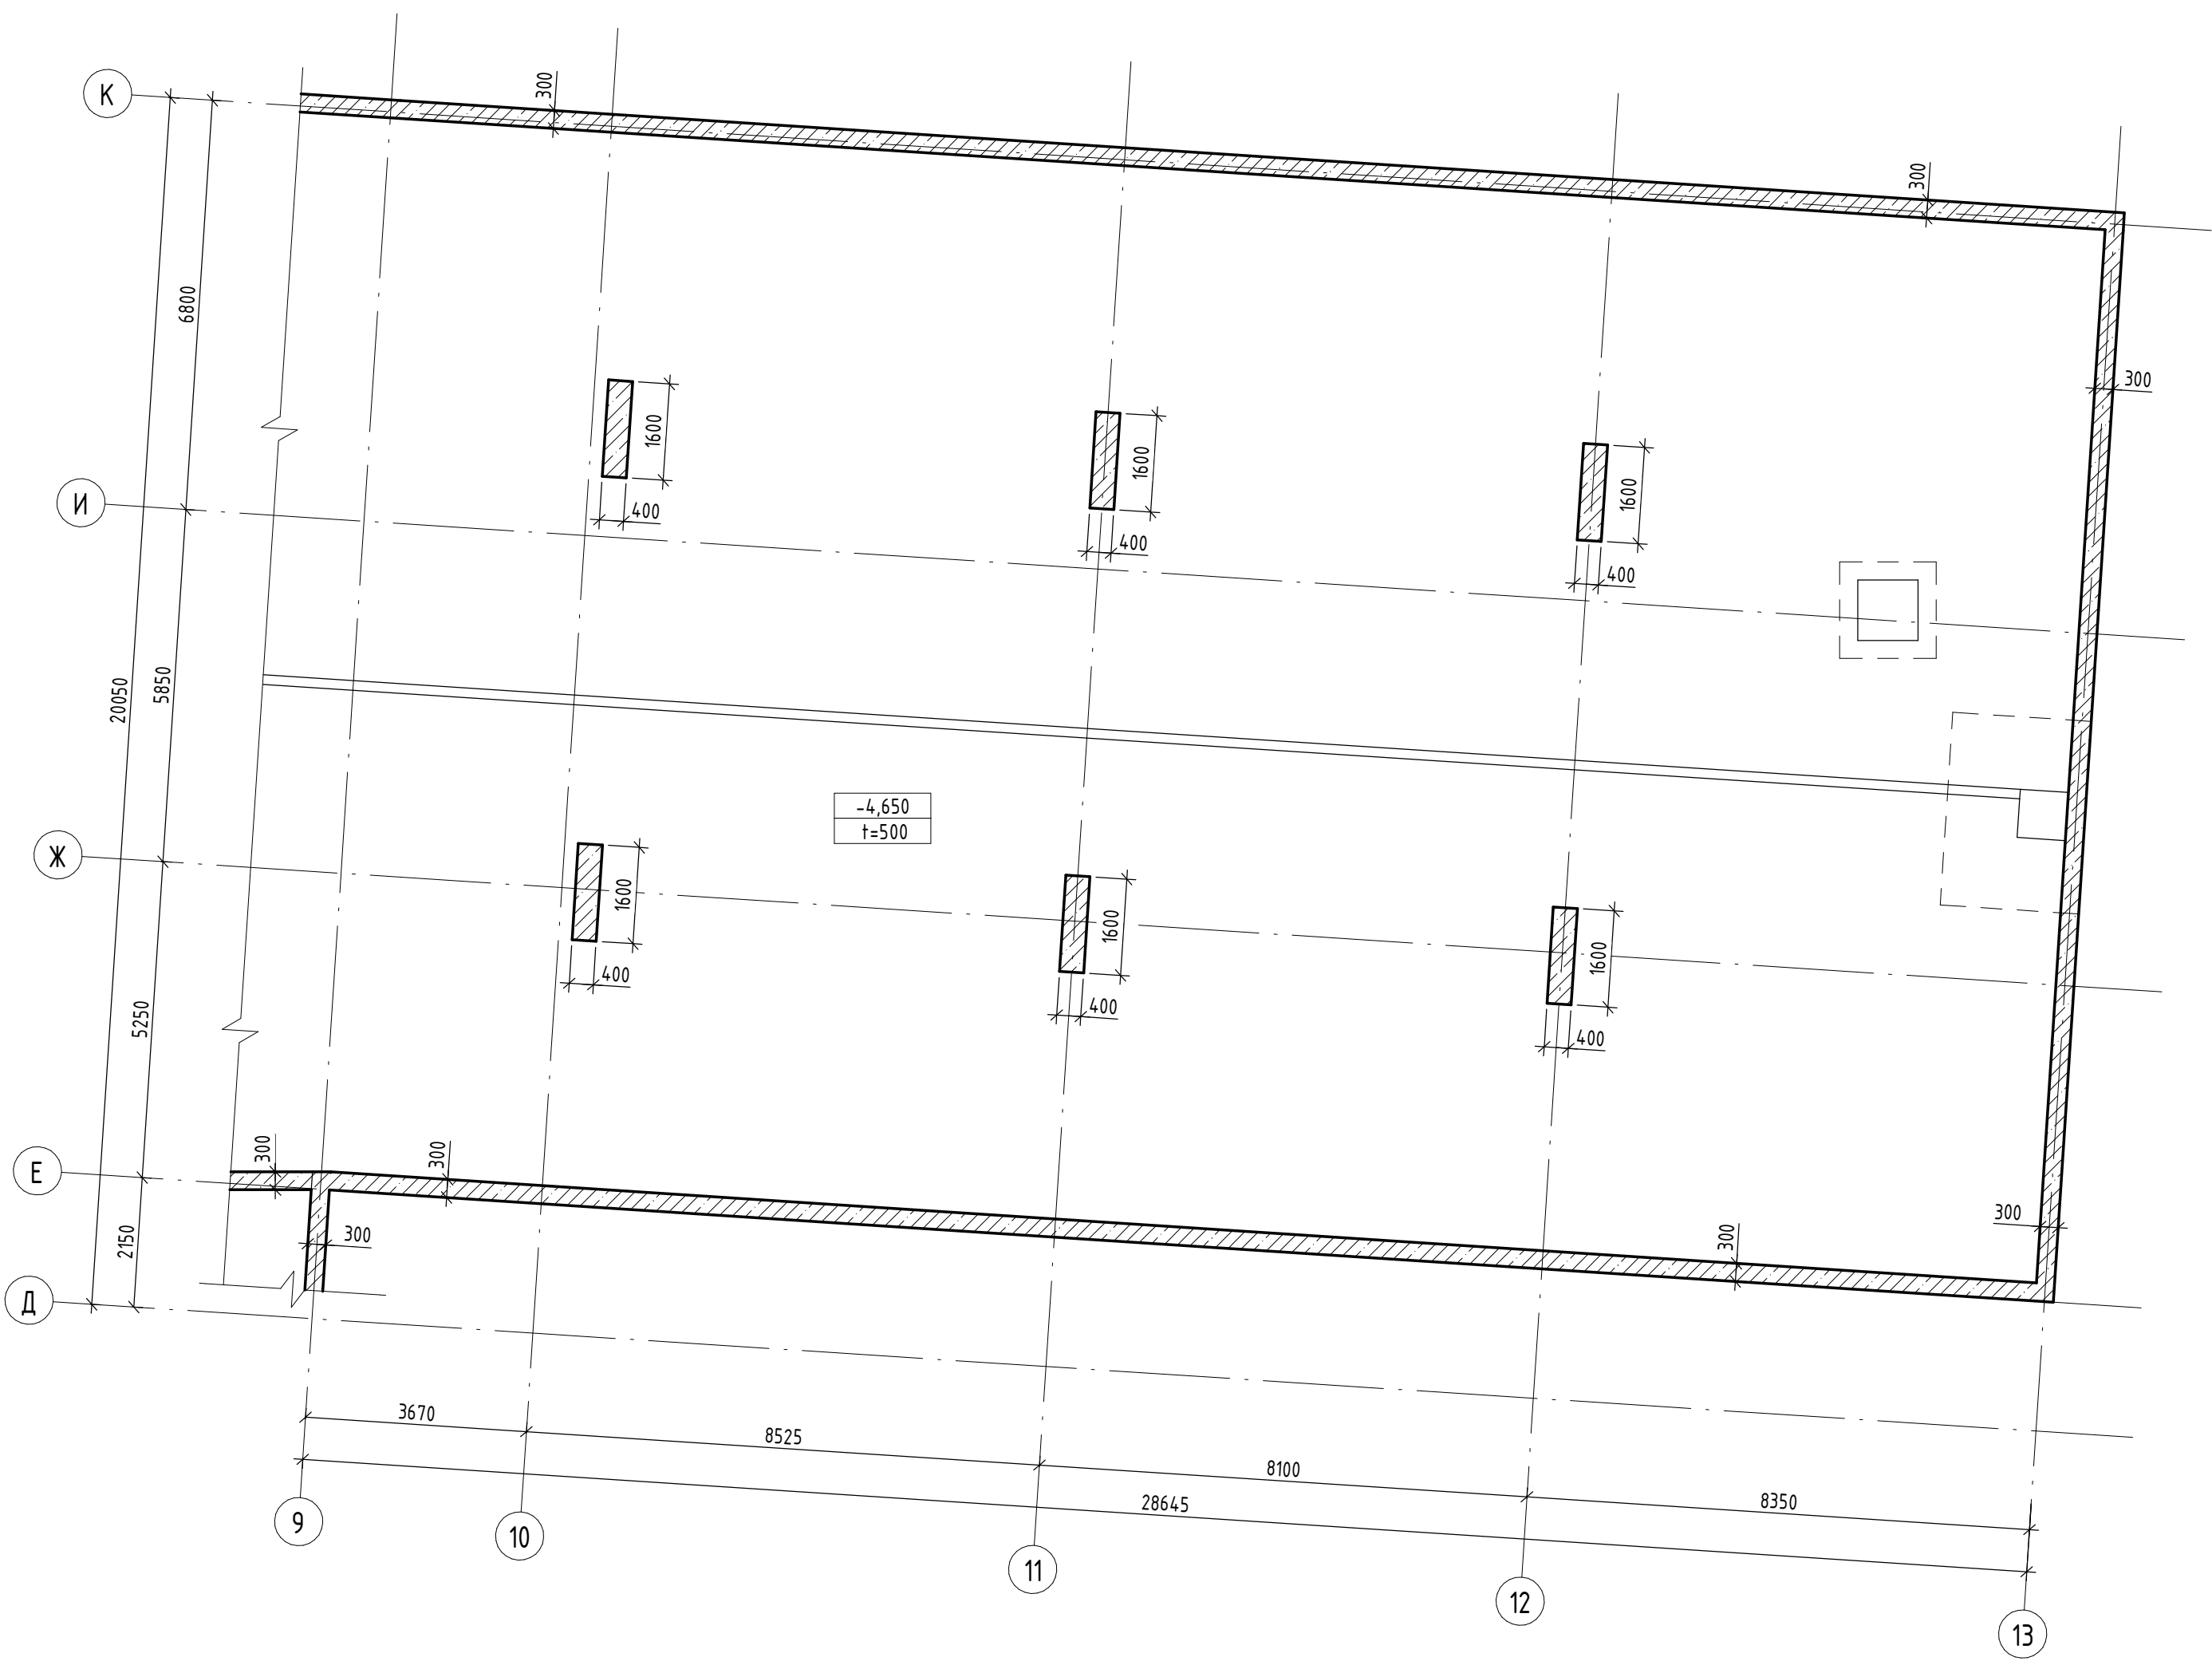


9-9

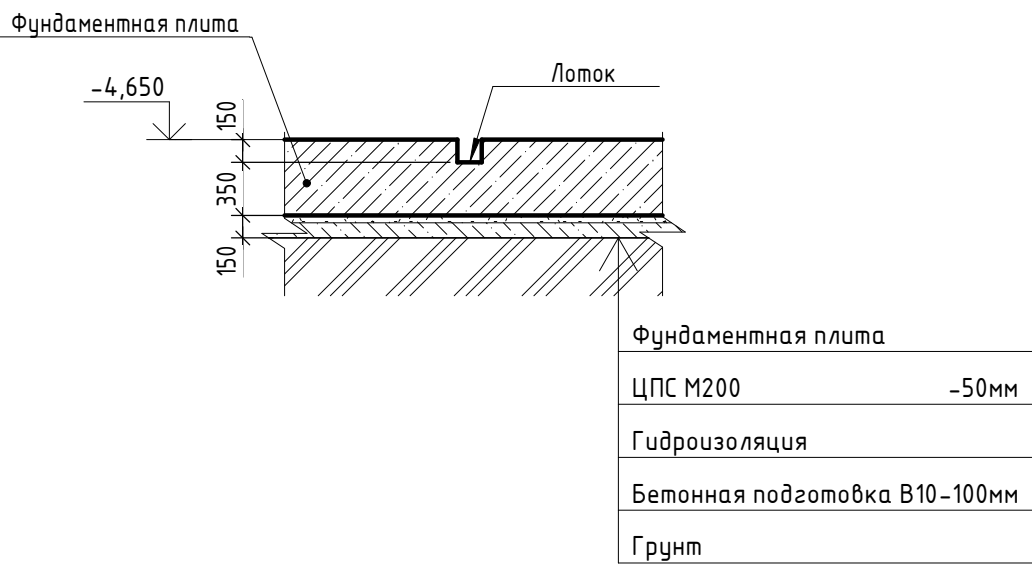

8-8

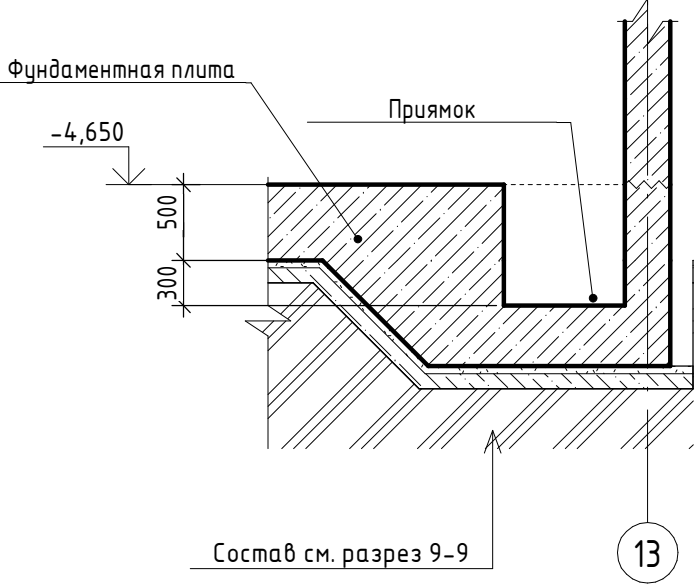

Примечание  
1. Данный лист смотреть совместно с листами 15

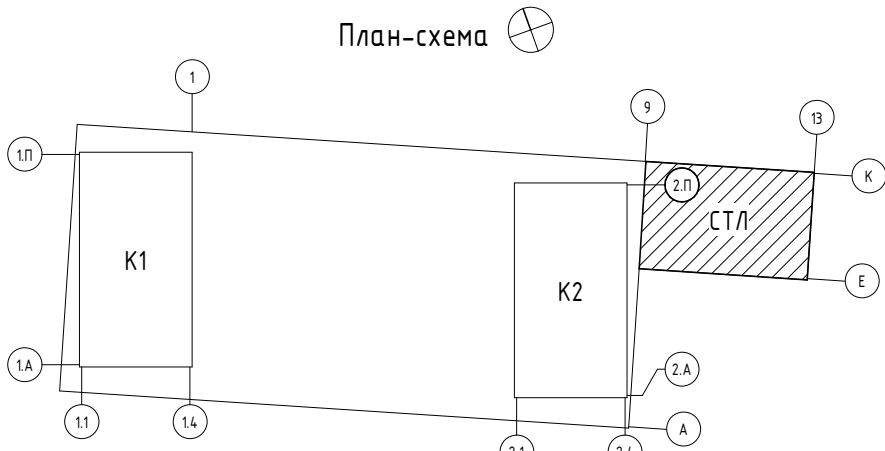

0.000 = 204,600

Заказчик: ООО «Открытые мастерские»

Условные обозначения





- Контур нижележащих конструкций
- Рабочий шов бетонирования

|           |            |          |        |         |      |   |      |        |
|-----------|------------|----------|--------|---------|------|---|------|--------|
|           |            |          |        |         |      | 23-23-КП-П-КР1   |      |        |
|           |            |          |        |         |      | Многоквартирный жилой дом с нежилыми помещениями по адресу: МО, г. Одинцово, ул. Маршала Бирюзова, ЖД-11-48 (К-37) |      |        |
|           |            |          |        |         |      | Новое строительство                                                                                                |      |        |
|           |            |          |        |         |      | План фундаментной плиты и вертикальных конструкций на отм. -4.650, в осях 9-13/Д-К                                 |      |        |
| Изм.      | Кол.уч.    | Лист     | № док. | Подпись | Дата | Стадия   | Лист | Листов |
| ГАП       | Железко    | 10.10.24 |        |         |      | П   | 33   |        |
| ГИП       | Решетов    | 10.10.24 |        |         |      |   |      |        |
| Разраб.   | Искандаров | 10.10.24 |        |         |      |   |      |        |
| Проверил  | Иршенко    | 10.10.24 |        |         |      |   |      |        |
| Н. контр. | Ершова     | 10.10.24 |        |         |      |   |      |        |

КРЛН



План плиты покрытия на отм. -0.660

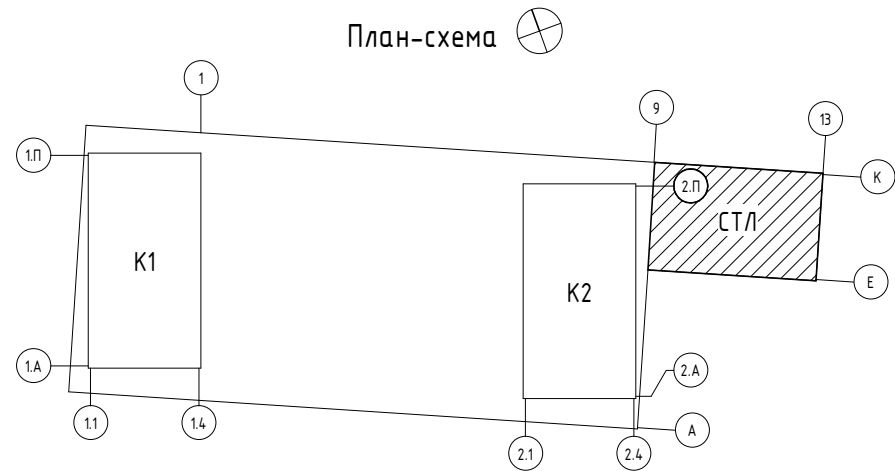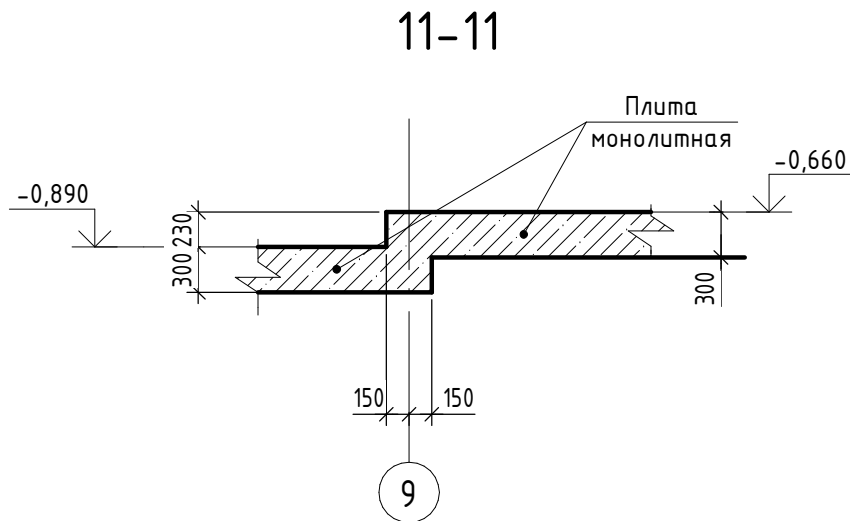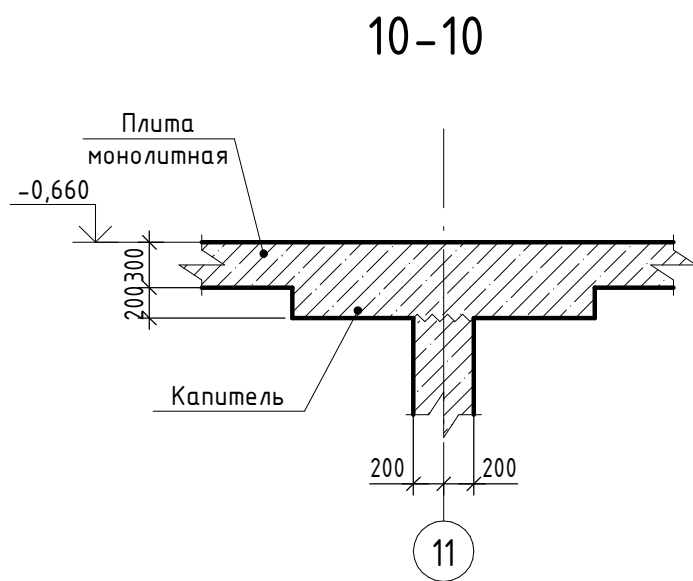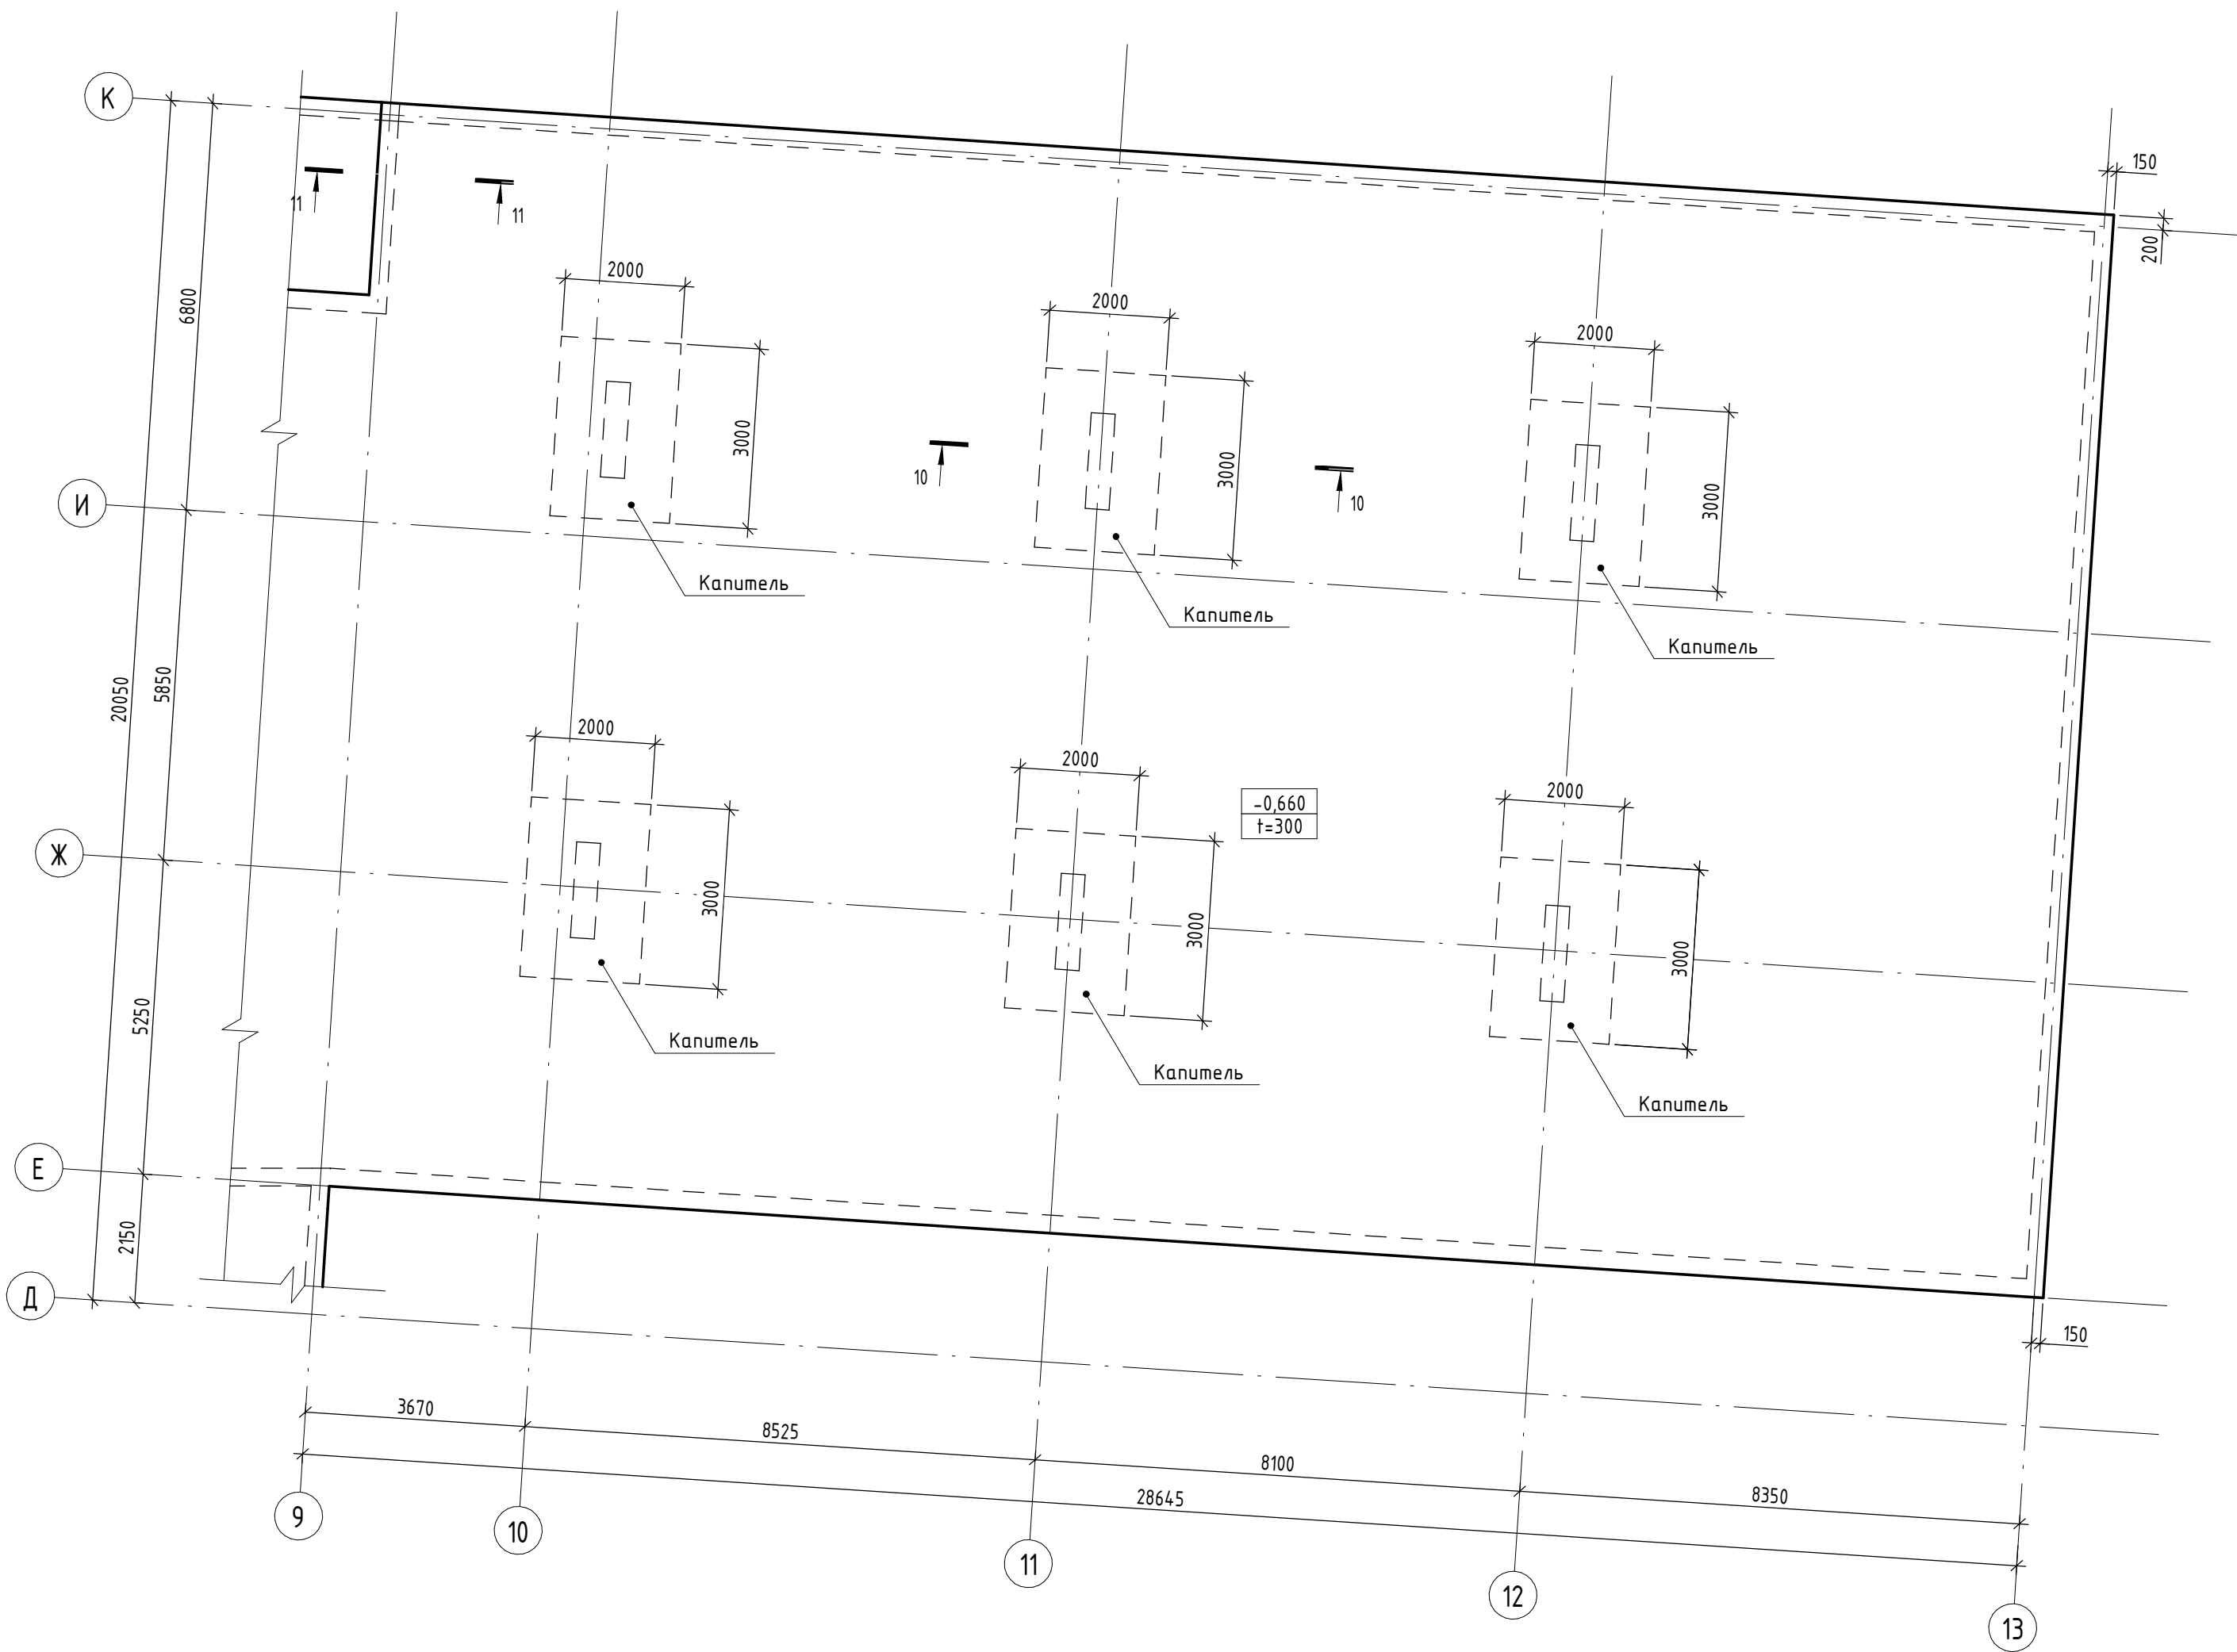







Примечание  
1. Данный лист смотреть совместно с листами 16

Условные обозначения

--- - Контур нижележащих конструкций  
~~~~~ - Рабочий шов бетонирования

0.000 = 204,600

Заказчик: ООО «Открытые мастерские»

|           |         |            |        |   |          |  |   |      |        |
|-----------|---------|------------|--------|---|----------|--|---|------|--------|
|           |         |            |        |   |          | 23-23-КП-П-КР1   |   |      |        |
|           |         |            |        |   |          | Многоквартирный жилой дом с нежилыми помещениями по адресу: МО, г. Одинцово, ул. Маршала Бирюзова, ЖД-11-48 (К-37) |   |      |        |
| Изм.      | Кол.уч. | Лист       | № док. | Подпись   | Дата     |  | Стадия  | Лист | Листов |
| ГАП       |         | Железко    |        |  | 10.10.24 | Новое строительство  | П   | 34   |        |
| ГИП       |         | Решетов    |        |  | 10.10.24 |  |   |      |        |
| Разраб.   |         | Искандаров |        |  | 10.10.24 | План плиты покрытия на отм. -0.660, в осях 9-13/Д-К  |  |      |        |
| Проверил  |         | Иршенко    |        |  | 10.10.24 |  |   |      |        |
| Н. контр. |         | Ершова     |        |  | 10.10.24 |  |   |      |        |