



План вертикальных конструкций на отм. -4.650

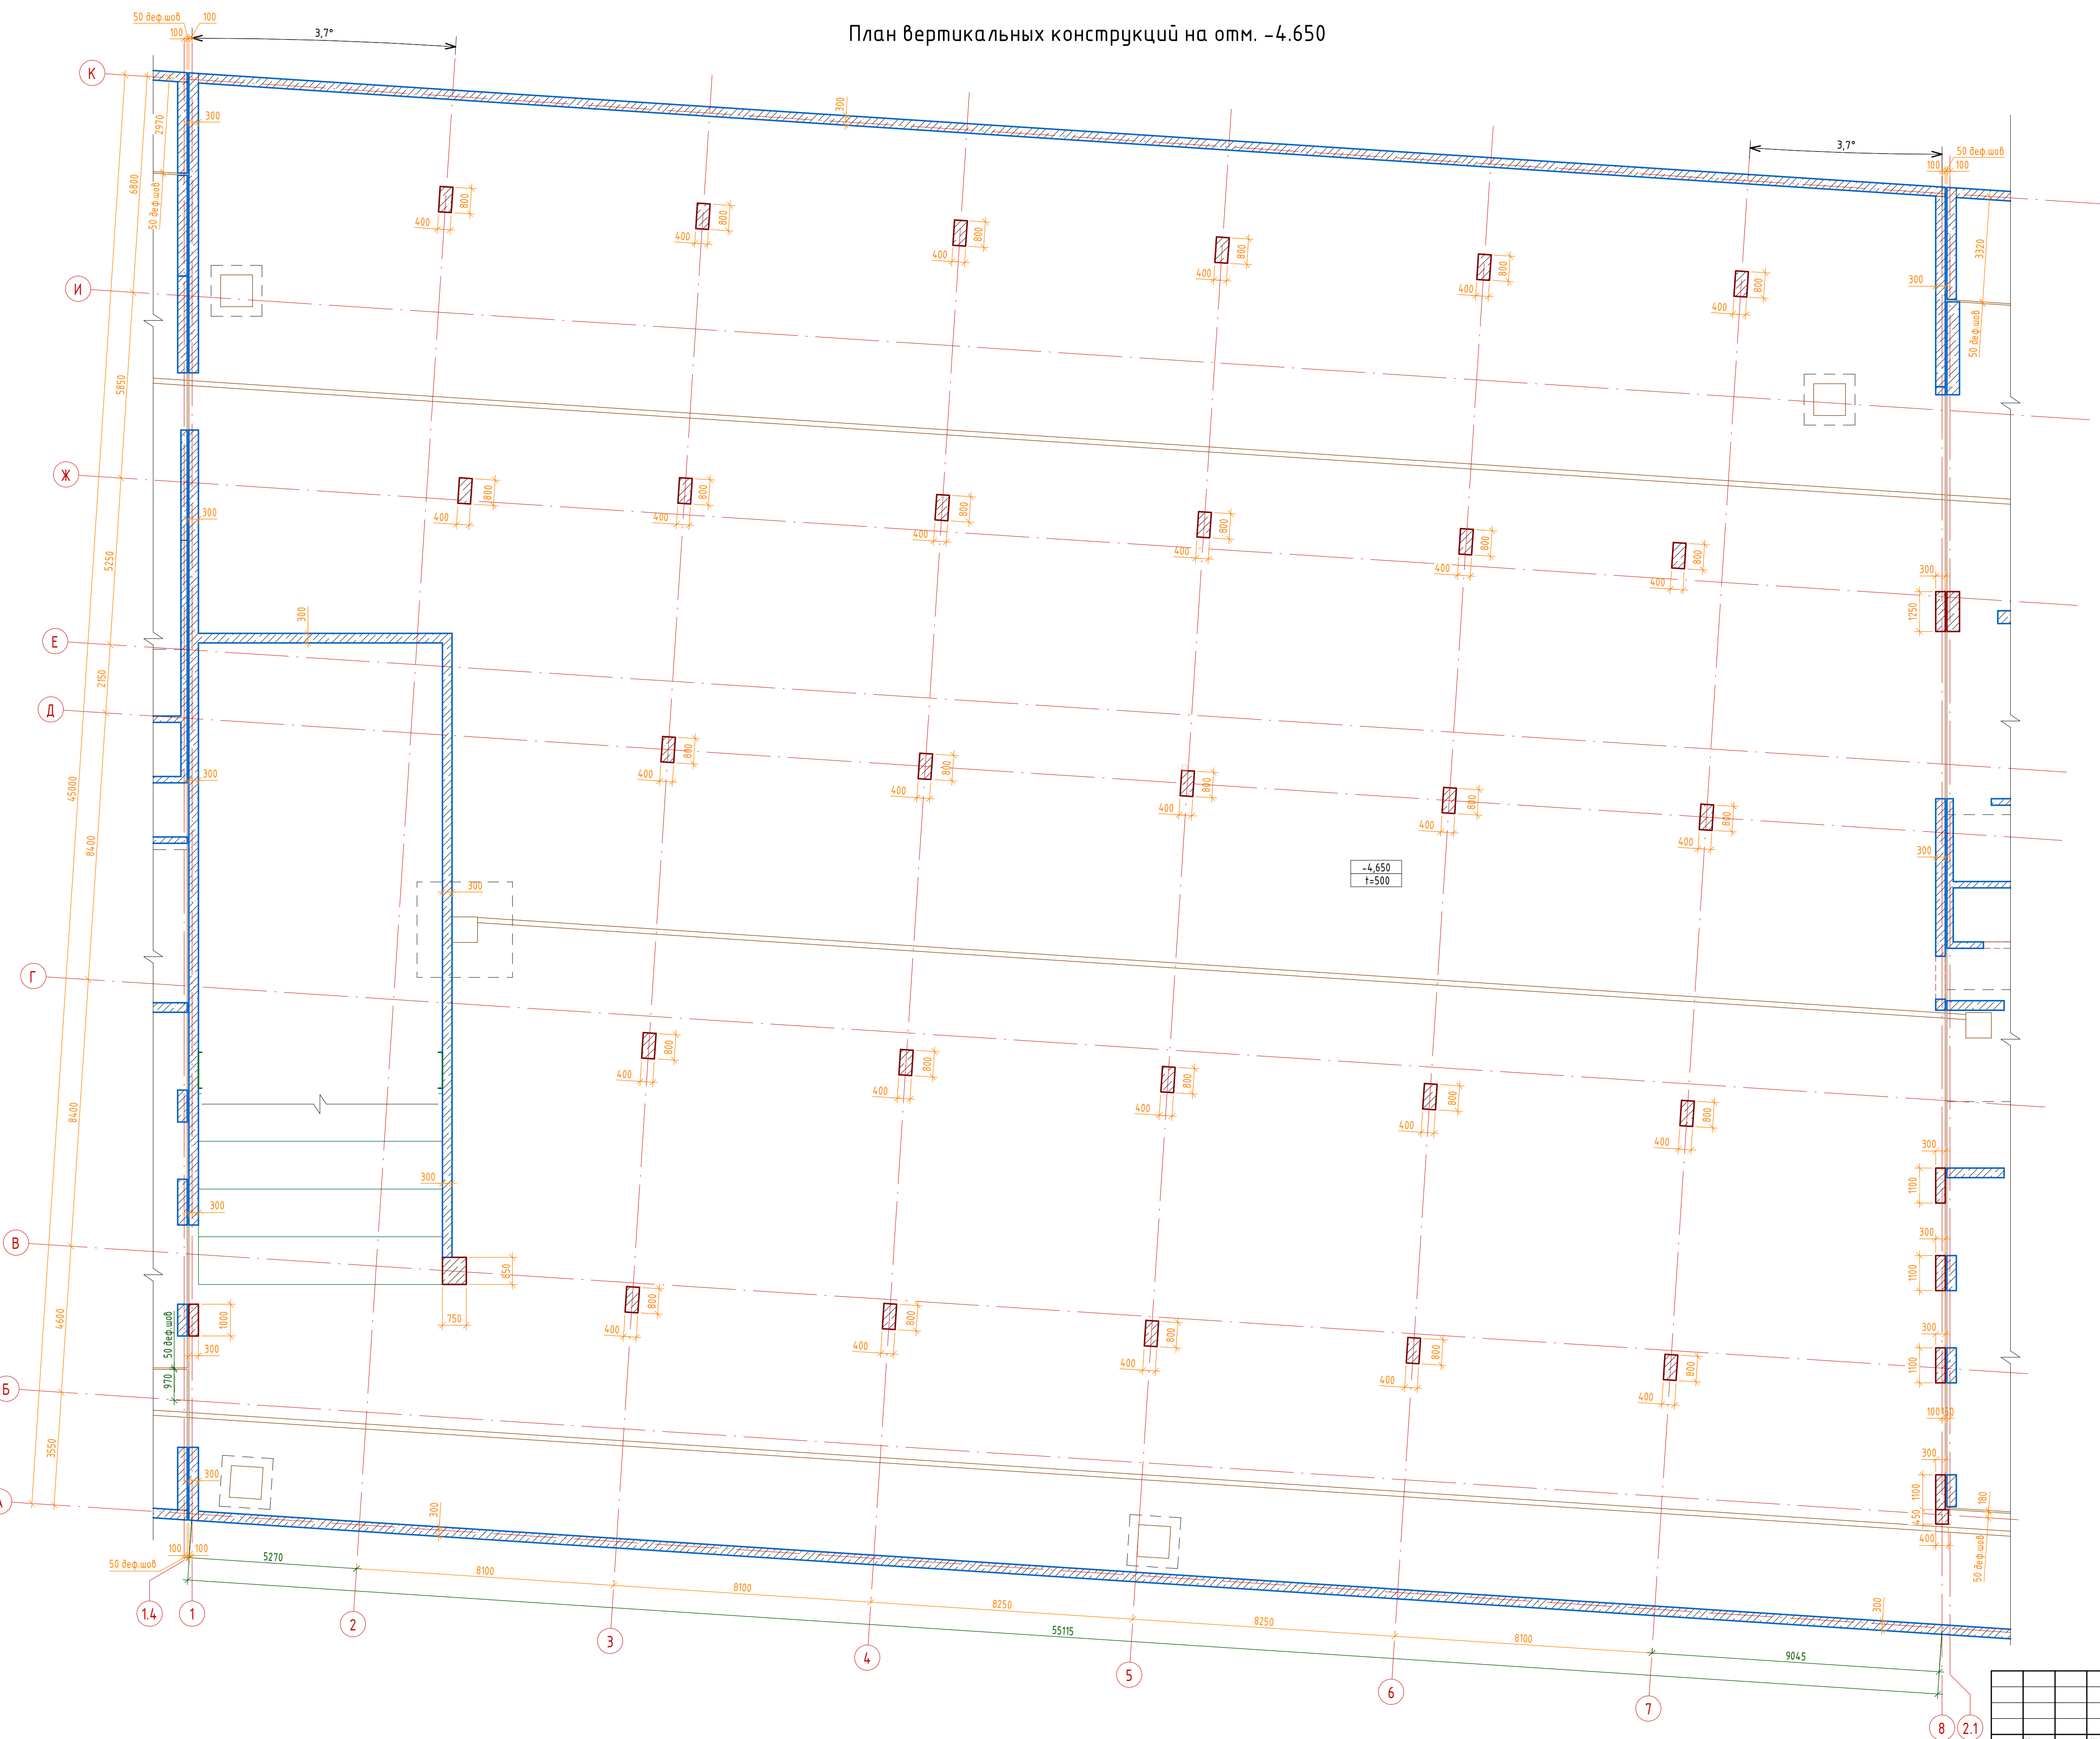

Примечание
1. Данный лист смотреть совместно с листами 4 и 15

Условные обозначения

--- - Контур нижележащих конструкций
--- - Рабочий шов бетонирования

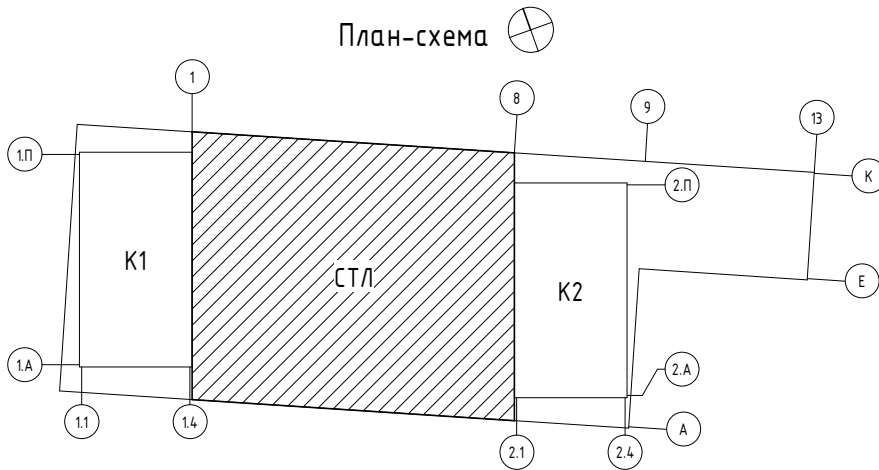

0.000 = 204,600

Заказчик: ООО «Открытые мастерские»

23-23-КП-П-КР1

Многоквартирный жилой дом с нежилыми помещениями по адресу: МО, г. Одинцово, ул. Маршала Бирязова, ЖД-11-48 (К-37)

Новое строительство

П 28

План вертикальных конструкций на отм. -4.650, в осях 1-В/А-К

КРПН