


План расстановки мебели, сан тех оборудования, электрооборудования (внутренний блок)

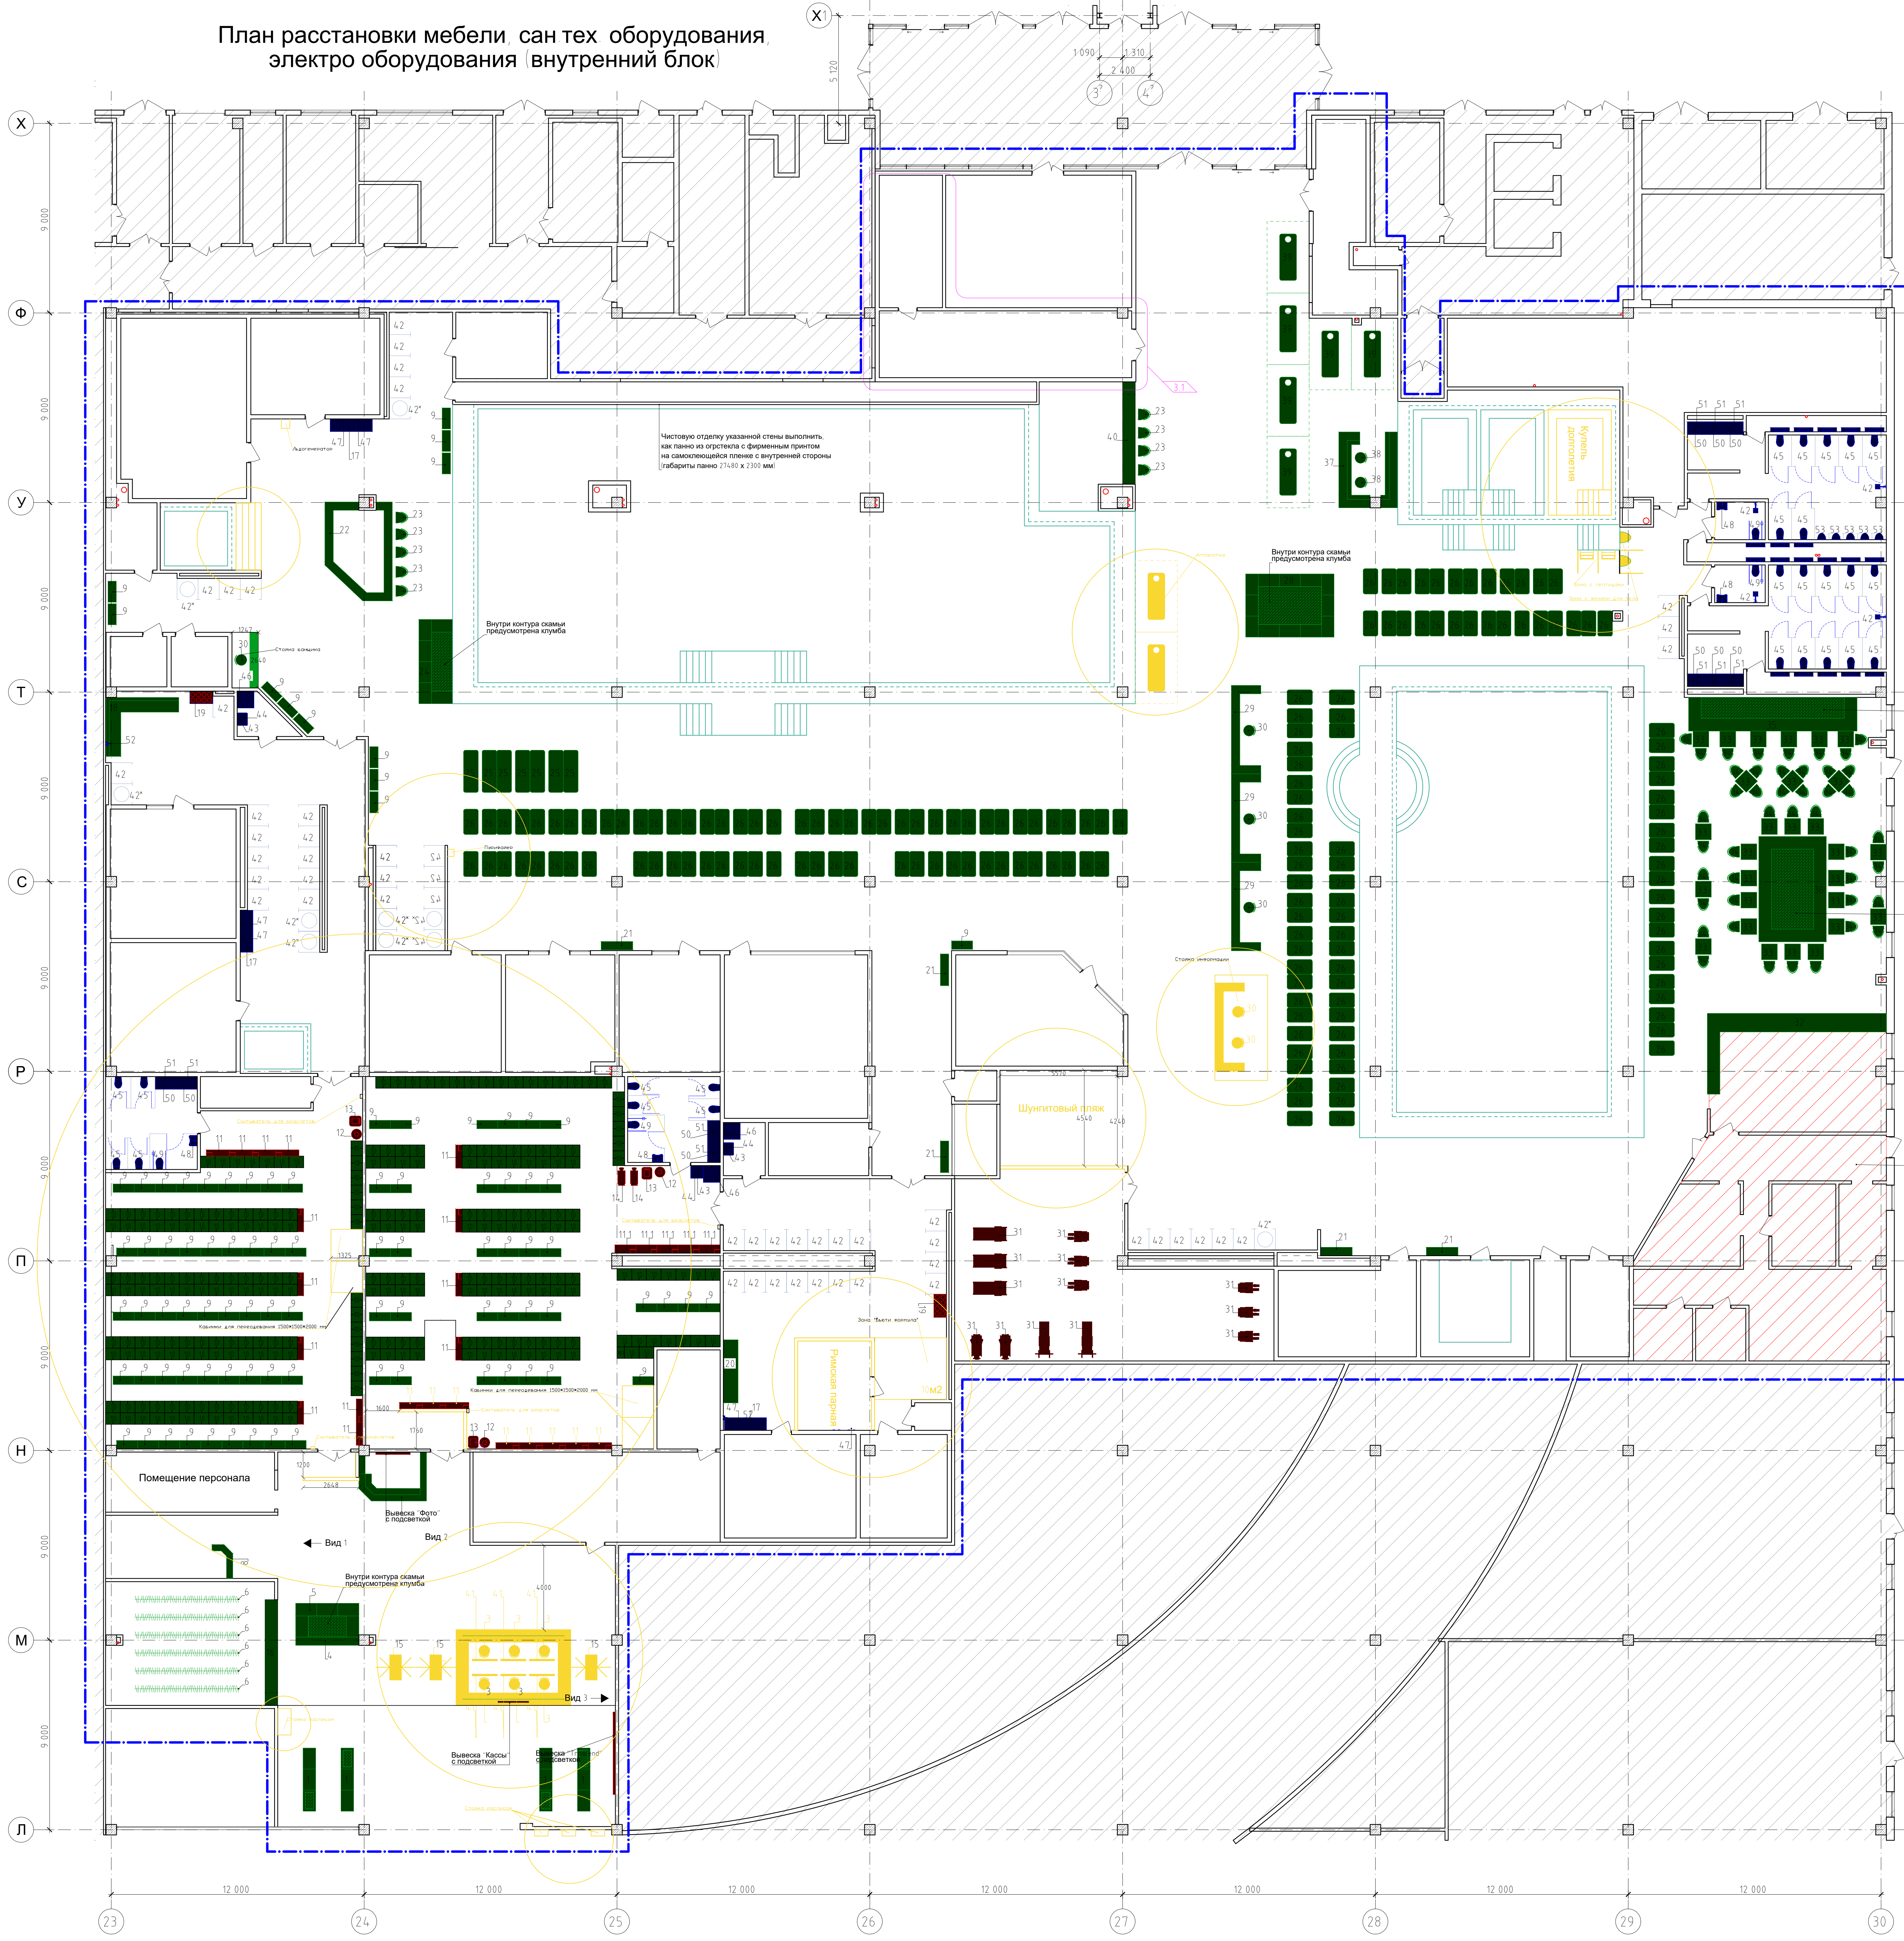

10	Шкаф влагонепроницаемый 700х550х2100 мм	257
10.1	Шкаф влагонепроницаемый 350х550х2100 мм	1
11	Стол для фены 1000х300 мм	22
11.1	Стол для фены 1000х300 мм	5
9	Скамья 1100х1000 мм	97
20	Ортопедическая палка 1800х300 мм	1

- Условные обозначения
- Граница проектирования
 - Планируемые перегородки
 - Локальные перегородки душевых и сан узлов
 - Мебель
 - Электрооборудование
 - Сантехническое оборудование

Примечания
1. Развертки стен с панно и вывесками (Вид 1-3) см. Лист 9

ГКО-636/24(01/04-24) АМ1 ГЧ				Семейный банный С/А комплекс "Городской курорт Пулковский", расположенный в ТРЦ "Лето" по адресу г. Санкт-Петербург, Пулковское ш. д.25, к.1		
3	2	им.	Лист	20.12.24	Выполнил	Кравчук
Изм.	Колуч.	Лист	Подпись	Дата	Проверил	Кравчук
Исполнил	Кравчук	20.12.24	Разработка рабочей документации по	Статус	Лист	Листов
Проверил	Кравчук	20.12.24	адресу г. Санкт-Петербург, Пулковское ш.	Р	3	
Исполнил	Кравчук	20.12.24	д.25, к.1 ТРЦ "Лето" (Городской курорт Пулковский)			
ГИП	Кравчук	20.12.24	План расстановки мебели, сан тех оборудования, электрооборудования (внутренний блок)			
				М 1:100		
				BRICKS		
				-----project		
				Формат А0		