



ООО "Открытые мастерские"

**ГОСТИНИЦА, РАСПОЛОЖЕННАЯ ПО АДРЕСУ:
г. МОСКВА, УЛИЦА ЭЛЕКТРОДНАЯ, ЗЕМЕЛЬНЫЙ УЧАСТОК 2А**


РАБОЧАЯ ДОКУМЕНТАЦИЯ

Архитектурные решения

Генеральный план

12-ОМ/2023-ГП

Москва 2024 г.

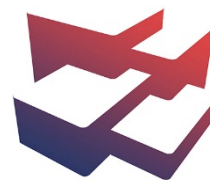

ООО "Открытые мастерские"

**ГОСТИНИЦА, РАСПОЛОЖЕННАЯ ПО АДРЕСУ:
г. МОСКВА, УЛИЦА ЭЛЕКТРОДНАЯ, ЗЕМЕЛЬНЫЙ УЧАСТОК 2А**

РАБОЧАЯ ДОКУМЕНТАЦИЯ

Архитектурные решения

Генеральный план

12-ОМ/2023-ГП

Главный инженер проекта



Зверева Т.С.

1.

Москва 2024 г.

7718276784-20240604-2143

(регистрационный номер выписки)

04.06.2024

(дата формирования выписки)

ВЫПИСКА

из единого реестра сведений о членах саморегулируемых организаций в области инженерных изысканий и в области архитектурно-строительного проектирования и их обязательствах

Настоящая выписка содержит сведения о юридическом лице (индивидуальном предпринимателе), осуществляющем подготовку проектной документации:

Общество с ограниченной ответственностью "Открытые мастерские"

(полное наименование юридического лица/ФИО индивидуального предпринимателя)

1157746893248

(основной государственный регистрационный номер)

1. Сведения о члене саморегулируемой организации:

1.1	Идентификационный номер налогоплательщика	7718276784
1.2	Полное наименование юридического лица (Фамилия Имя Отчество индивидуального предпринимателя)	Общество с ограниченной ответственностью "Открытые мастерские"
1.3	Сокращенное наименование юридического лица	ООО "ОМ"
1.4	Адрес юридического лица Место фактического осуществления деятельности (для индивидуального предпринимателя)	107023, Россия, Москва, Москва, Преображенское, Электрозаводская, 27, стр 8
1.5	Является членом саморегулируемой организации	Саморегулируемая организация ассоциация проектировщиков «СтройАльянсПроект» (СРО-П-171-01062012)
1.6	Регистрационный номер члена саморегулируемой организации	П-171-007718276784-0265
1.7	Дата вступления в силу решения о приеме в члены саморегулируемой организации	22.08.2017
1.8	Дата и номер решения об исключении из членов саморегулируемой организации, основания исключения	

2. Сведения о наличии у члена саморегулируемой организации права осуществлять подготовку проектной документации:

2.1 в отношении объектов капитального строительства (кроме особо опасных, технически сложных и уникальных объектов, объектов использования атомной энергии) (дата возникновения/изменения права)	2.2 в отношении особо опасных, технически сложных и уникальных объектов капитального строительства (кроме объектов использования атомной энергии) (дата возникновения/изменения права)	2.3 в отношении объектов использования атомной энергии (дата возникновения/изменения права)
Да, 22.08.2017	Нет	Нет



3. Компенсационный фонд возмещения вреда

3.1	Уровень ответственности члена саморегулируемой организации по обязательствам по договору подряда на подготовку проектной документации, в соответствии с которым указанным членом внесен взнос в компенсационный фонд возмещения вреда	Третий уровень ответственности (не превышает триста миллионов рублей)
3.2	Сведения о приостановлении / прекращении права осуществлять подготовку проектной документации объектов капитального строительства	

4. Компенсационный фонд обеспечения договорных обязательств

4.1	Дата, с которой член саморегулируемой организации имеет право осуществлять подготовку проектной документации по договорам подряда, заключаемым с использованием конкурентных способов заключения договоров, в соответствии с которым указанным членом внесен взнос в компенсационный фонд обеспечения договорных обязательств	22.08.2017
4.2	Уровень ответственности члена саморегулируемой организации по обязательствам по договорам подряда на подготовку проектной документации, заключаемым с использованием конкурентных способов заключения договоров, в соответствии с которым указанным членом внесен взнос в компенсационный фонд обеспечения договорных обязательств	Второй уровень ответственности (не превышает пятьдесят миллионов рублей)
4.3	Дата уплаты дополнительного взноса	Нет
4.4	Сведения о приостановлении / прекращении права осуществлять подготовку проектной документации по договорам подряда, заключаемым с использованием конкурентных способов заключения договоров	

5. Фактический совокупный размер обязательств

5.1	Фактический совокупный размер обязательств по договорам подряда на подготовку проектной документации, заключаемым с использованием конкурентных способов заключения договоров на дату выдачи выписки	Нет
-----	--	-----

Руководитель аппарата



ДОКУМЕНТ ПОДПИСАН УСИЛЕННОЙ КВАЛИФИЦИРОВАННОЙ
ЭЛЕКТРОННОЙ ПОДПИСЬЮ

Владелец: Кожуховский Алексей Олегович
123056, г. Москва, ул. 2-я Брестская, д. 5

СЕРТИФИКАТ 0402FE9100C0B0148D4019113D8DEA876F

ДЕЙСТВИТЕЛЕН: С 20.11.2023 ПО 20.11.2024

А.О. Кожуховский



Инв. № подл.	Подп. и дата	Взам. инв. №

Ведомость основного комплекта чертежей марки ГП		
Лист	Наименование	Примечание
1	Общие данные	
2	Разбивочный план осей здания М 1:500	
3	План организации рельефа М 1:500	
4	План земляных масс М 1:500	
5	План покрытий М 1:500	
6	План раскладки плитки М 1:250	
7	План благоустройства территории М 1:250	

1. Система координат МСК-50
2. Система высот Балтийская
3. Перед производством работ пригласить представителей служб эксплуатации подземных коммуникаций в данном районе и согласовать с ними порядок производства работ

Рабочая документация разработана в соответствии с градостроительным планом земельного участка, заданием на проектирование, градостроительным регламентом, документами об использовании земельного участка для строительства, техническими регламентами, в том числе устанавливающими требования по обеспечению безопасной эксплуатации зданий, строений, сооружений и безопасного использования прилегающих к ним территорий, и с соблюдением технических условий

Главный инженер проекта

Зверева Т.С.

Ведомость ссылочных и прилагаемых документов		
Обозначение	Наименование	Примечание
ГОСТ 21.508-2020	Правила выполнения рабочей документации генеральных планов предприятий, сооружений и жилищно-гражданских объектов	
СП 42.13330.2016	Градостроительство. Планировка и застройка городских и сельских поселений. Актуализированная редакция СНиП 2.07.01-89*	
СП 257.1325800.2016	Здания гостиниц. Правила проектирования	
СП 4.13130.2013	Системы противопожарной защиты. Ограничение распространения пожара на объектах защиты. Требования к объемно-планировочным и конструктивным решениям	
СП 59.13330.2016	Доступность зданий и сооружений для маломобильных групп населения. Актуализированная редакция СНиП 35-01-2001 (с Изменением №1)	
ГОСТ 9128-2013	Смеси асфальтобетонные дорожные, аэродромные и асфальтобетон. Технические условия	
ГОСТ 8736-2014	Песок для строительных работ. Технические условия (с поправкой)	
ГОСТ 8267-1993	Щебень и гравий из плотных горных пород для строительных работ. Технические условия (с Изменениями № 1-4)	
ГОСТ 17608-2017	Плиты бетонные тротуарные. Технические условия (с Изменением № 1)	
ГОСТ 6665-1991	Камни бетонные и железобетонные бортовые. Технические условия	
ГОСТ 26633-2015	Бетоны тяжелые и мелкозернистые. Технические условия	
	Каталог компании "Хоббика"	
	Каталог компании "МАФ маркет"	
	Каталог компании СК Высота	
	Каталог компании "Айра"	
	Каталог компании Шелби"	
	Каталог компании "AZBUKA SPB"	
	Каталог компании "Новые горизонты"	

						12-ОМ/2023-ГП			
						"Гостиница, расположенная по адресу: г.Москва, ул.Электродная, земельный участок 2А"			
Изм.	Кол.уч.	Лист	№ док.	Подпись	Дата	Схема планировочной организации земельного участка	Стадия	Лист	Листов
Разработал		Сулин		<i>Сулин</i>	06.24		РД	1	
Проверил		Шульц		<i>Шульц</i>	06.24				
						Общие данные			
Н. контр.		Зверева		<i>Зверева</i>	06.24				
ГИП		Зверева		<i>Зверева</i>	06.24				



Условные обозначения

Условные обозначения подземных инженерных коммуникаций

	Граница ГПЗУ участка с кадастровым номером 77:03:000601:4660, площадью 0,6055 Га		водопровод (водовод)		водосток
	Граница участка проектирования		дренаж		канализация
	Проектируемые здания и сооружения		газопровод		теплопровод
	Планируемая ТП по отдельному проекту		кабель МОСЭНЕРГО		кабель МОСГОРСВЕТ
	Граница подземного паркинга		кабель телевидения		кабель ДС
	Проектируемый выезд/въезд в подземную автостоянку		кабель МПС		кабель связи УПО
	Существующие здания и сооружения		кабель радио		золотопровод
			воздухопровод		илопровод
			кабель МОСЭЛЕКТРОТРАНС		телефон. канализация
			бронированный кабель связи		волновод
			блочная канализация МОСЭНЕРГО		кабельный коллектор МОСЭНЕРГО
			кабель заземления		бездейств. прокладки
			общий коллектор		проекты
			подземные части зданий и сооружений		подземные части зданий и сооружений проект

Данный топографический план является точной копией инженерно-топографического плана М1:500, выполненного компанией АО "Конструкторско-технологическое бюро бетона и железобетона" 02.2023 г. Главным инженером проекта Зверева Т.С.

Экспликация зданий, сооружений и площадок

Номер на плане	Наименование	Примечание
1	Гостиница	проект.
2	Трансформаторная подстанция	по отд. проекту
3	Контейнерная площадка	проект.
4	Выход из подземного паркинга	проект.
5	Спортивная площадка	проект.
6	Детская площадка	проект.
7	Площадки тихого отдыха	проект.

Ведомость координат 1

Номер на плане	Пересечение осей	X	Y
1	Ось <<П>> - ось <<11>>	9926.36	15843.35
2	Ось <<П>> - ось <<4>>	9920.98	15827.86
3	Ось <<4>> - ось <<Н>>	9918.43	15828.74
4	Ось <<1>> - ось <<Н>>	9915.65	15820.71
5	Ось <<1>> - ось <<А>>	9874.64	15834.93
6	Ось <<А>> - ось <<5>>	9878.00	15844.61
7	Ось <<5>> - ось <<Б>>	9879.61	15844.05
8	Ось <<11>> - ось <<Б>>	9884.41	15857.90
9	Ось <<Жп>> - ось <<1п>>	9902.37	15794.78
10	Ось <<Жп>> - ось <<1п/1>>	9903.39	15797.71
11	Ось <<1п>> - ось <<Дп>>	9896.23	15796.91
12	Ось <<1п/1>> - ось <<Дп>>	9897.25	15799.84
13	Ось <<Бп>> - ось <<1п>>	9873.27	15804.87
14	Ось <<Бп>> - ось <<1п/1>>	9874.29	15807.80
15	Ось <<Ап>> - ось <<1п>>	9867.65	15806.82
16	Ось <<Ап>> - ось <<1п/1>>	9868.67	15809.75
17	Ось <<1п>> - ось <<А>>	9865.19	15807.67
18	Ось <<1п>> - ось <<Кп>>	9916.55	15789.87
19	Ось <<П>> - ось <<1п>>	9908.75	15792.57
20	Ось <<11>> - ось <<Кп>>	9934.15	15840.65


Ведомость координат 2

1	X=9849.04 Y=15878.14
2	X=9872.37 Y=15870.04
3	X=9880.86 Y=15867.09
4	X=9886.57 Y=15865.11
5	X=9924.98 Y=15851.76
6	X=9930.53 Y=15840.31
7	X=9923.03 Y=15818.67
8	X=9920.09 Y=15810.17
9	X=9911.58 Y=15813.11
10	X=9875.97 Y=15825.46
11	X=9870.41 Y=15836.91
12	X=9875.93 Y=15852.84
13	X=9877.92 Y=15858.59

- Примечание:
- В работе использованы планшеты А-Х-16-04.
 - действующие проекты по состоянию на 24.01.2023г. отсутствуют.
 - положение кабелей проверено по архиву МКС ОАО "Московская городская энергосетевая компания" 06.02.2023г.
 - линии градостроительного регулирования по данным Москомархитектуры по состоянию на 17.01.2023г. отсутствуют (Заявка ЛГР-0419-2023).
 - подземные инженерные коммуникации нанесены на инженерно-топографический план по архивным данным свободного плана подземных коммуникаций и сооружений по состоянию на 24.01.2023г. (заявка ИСП-000117-2023).

Генеральный директор АО "КТБ Железобетон" Баглаев Н.Н.

				ГКО-857-22-ИГДИ		
				ЗАКАЗЧИК: АО "Группа компаний "ОСНОВА"		
Изм.	Кол.уч.	Лист № док	Подп.	Дата	Инженерно-геодезические изыскания для проектирования земельного участка по адресу: г.Москва, ВАО, ул. Электродная, 2А, земельный участок с кадастровым номером 77:03:000601:4660	
Разработал	Сулин	06.24	06.24	02.2023	Студия	Лист
Проверил	Шульц	06.24	06.24	02.2023	1	1
				Н.Контр.	Смирнова Ю.А.	02.2023
				Инженерно-топографический план масштаб 1 : 500		
				АО "Конструкторско-технологическое бюро бетона и железобетона" ИНН 7721775381		
				12-ОМ/2023-ГП		
				"Гостиница, расположенная по адресу: г.Москва, ул.Электродная, земельный участок 2А"		
Изм.	Кол.уч.	Лист № док	Подпись	Дата	Схема планировочной организации земельного участка	
Разработал	Сулин	06.24	06.24	06.24	РД	2
Проверил	Шульц	06.24	06.24	06.24		
				Н. контр.	Зверева	06.24
				ГИП	Зверева	06.24
				Разбивочный план осей здания М 1:500		
				Открытые мастерские		

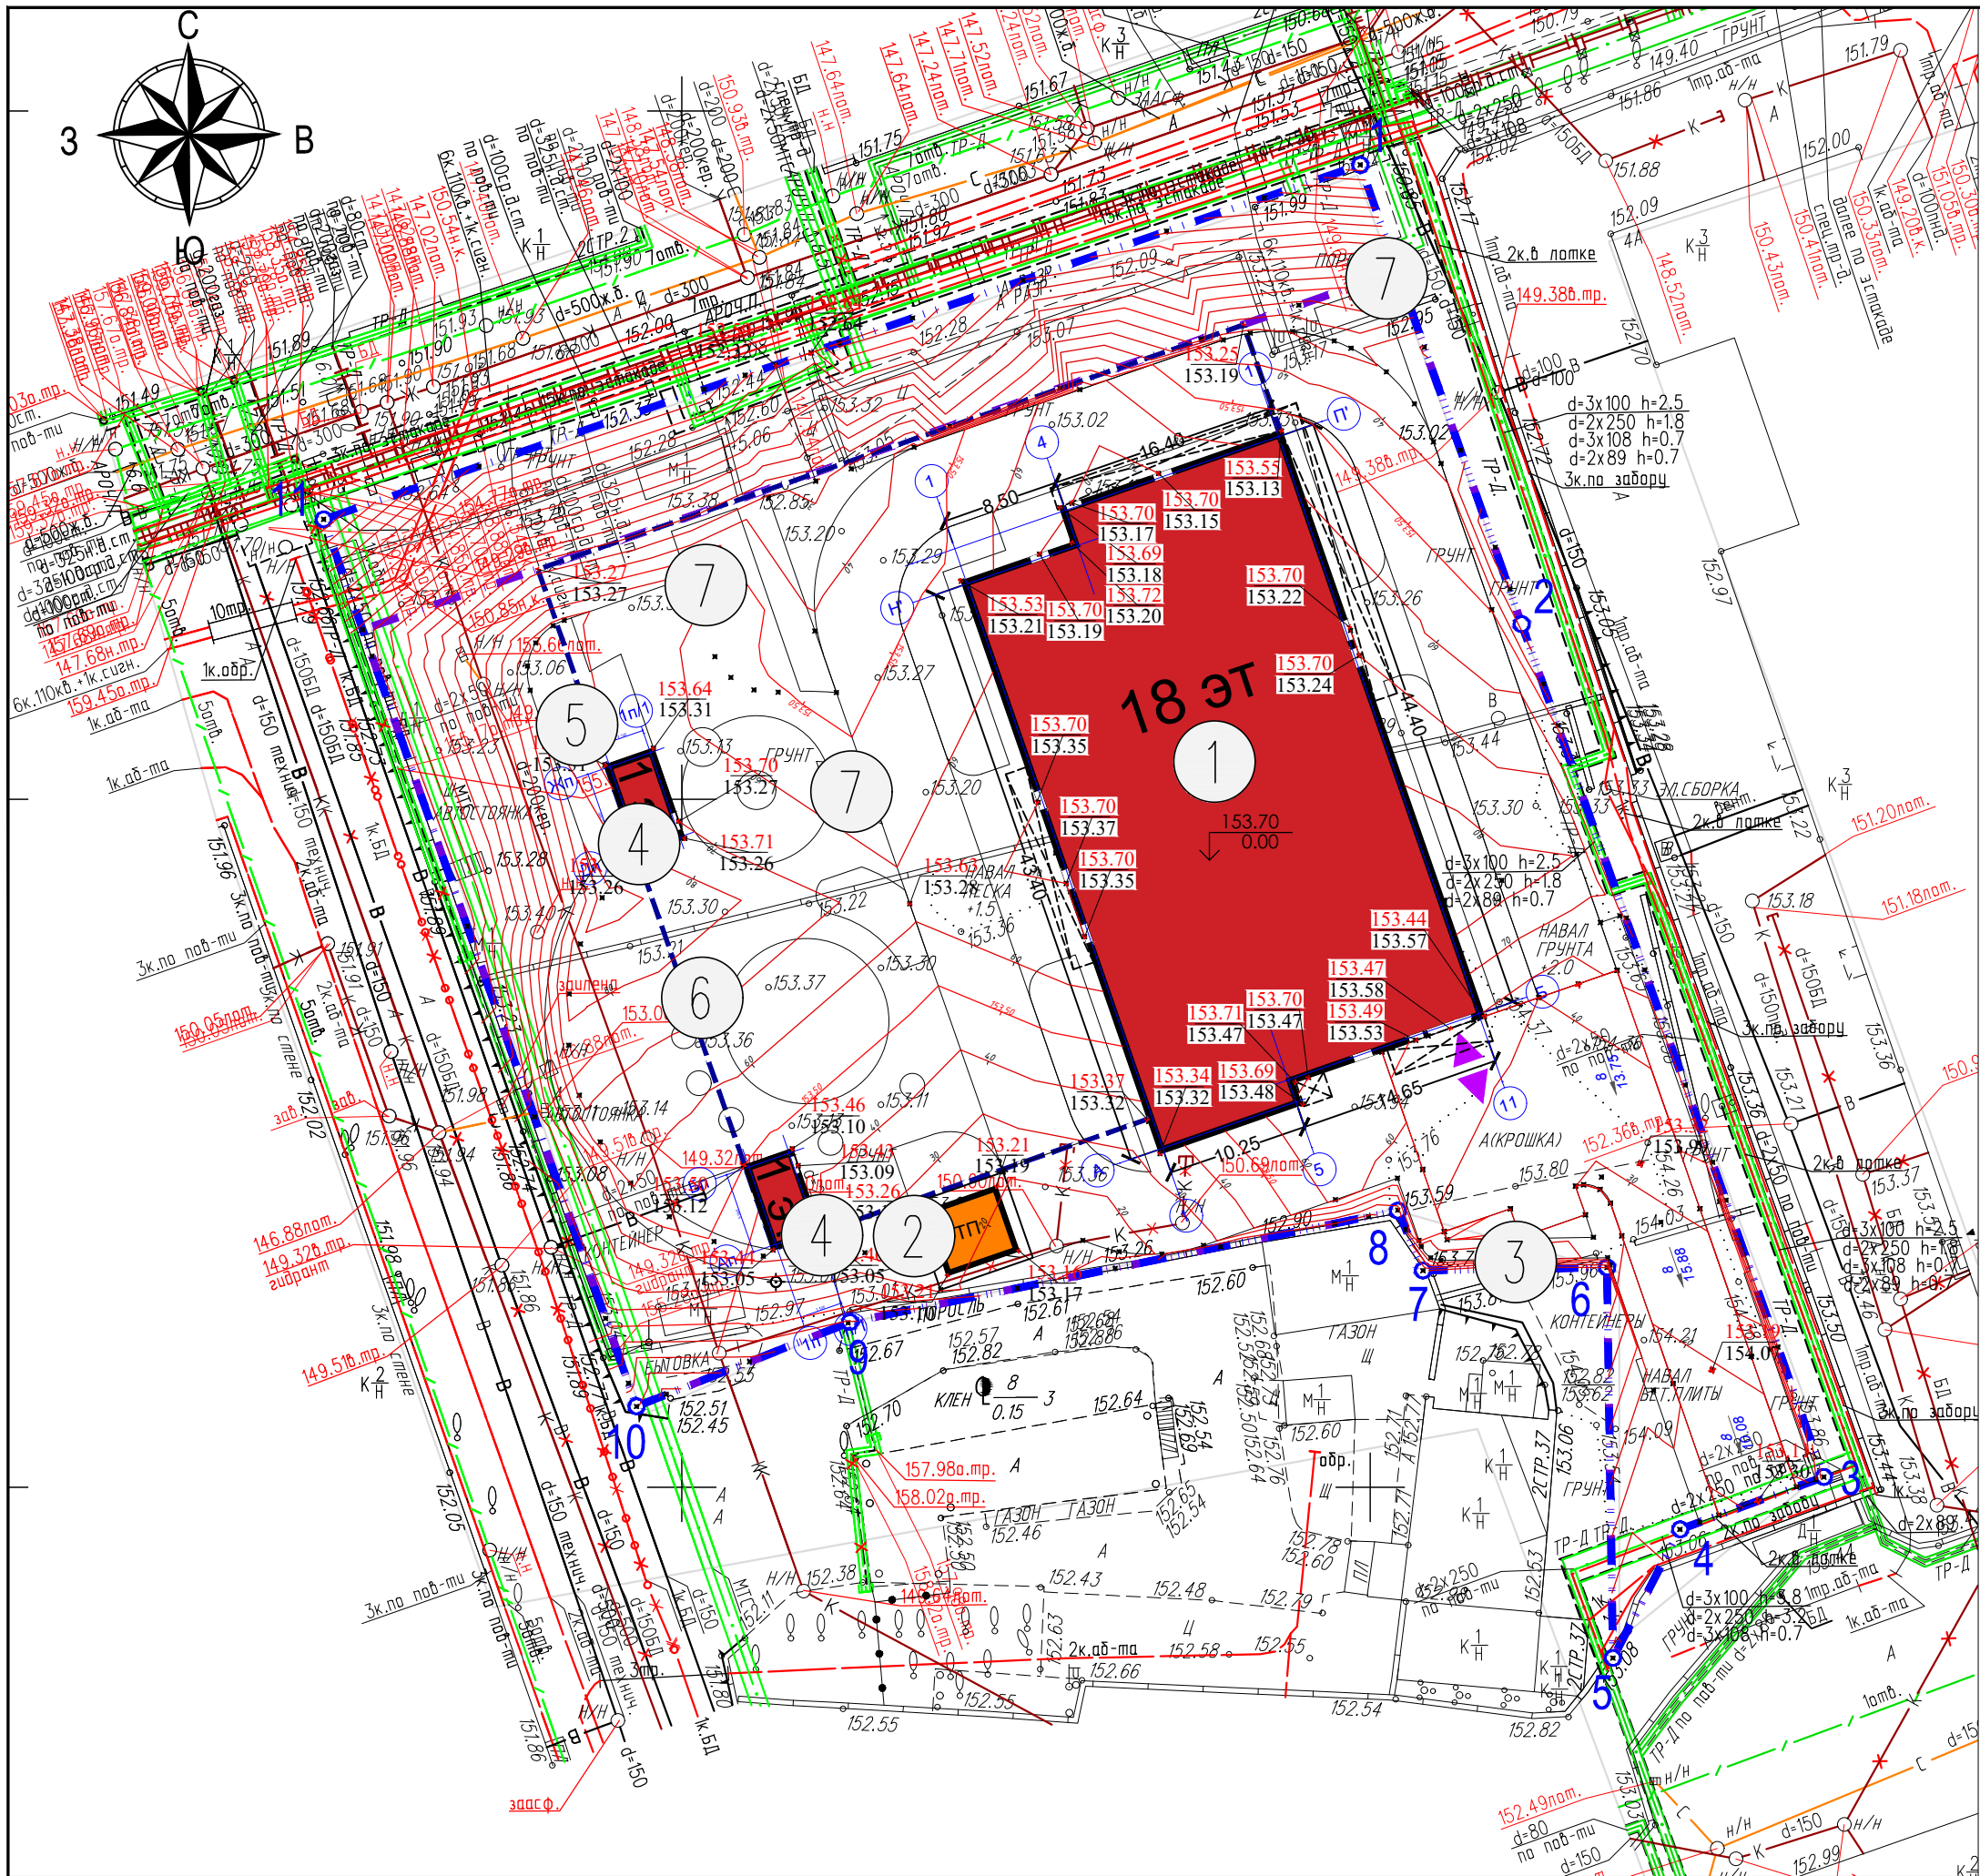

Экспликация зданий, сооружений и площадок

Номер на плане	Наименование	Примечание
1	Гостиница	проект.
2	Трансформаторная подстанция	по отд. проекту
3	Контейнерная площадка	проект.
4	Выход из подземного паркинга	проект.
5	Спортивная площадка	проект.
6	Детская площадка	проект.
7	Площадки тихого отдыха	проект.

Условные обозначения

-
- Граница ГПЗУ участка с кадастровым номером 77:03:000601:4660, площадью 0,6055 Га

- Примечание:
- 1 – В работе использованы планшеты: А–Х–16–04.
- 2 – действующие проекты по состоянию на 24.01.2023г. отсутствуют.
- 3 – положение кабелей проверено по архиву МКС ОАО "Московская городская энергосетевая компания" 06.02.2023г.
- 4 – линии градостроительного регулирования по данным Москомархитектуры по состоянию на 17.01.2023г. отсутствуют (Заявка ЛГР-0419–2023).
- 5 – подземные инженерные коммуникации нанесены на инженерно–топографический план по архивным данным сводного плана подземных коммуникаций и сооружений по состоянию на 24.01.2023г. (заявка ИСП-000117–2023).

Генеральный директор АО "КТБ Железобетон" Баглаев Н.Н.



Условные обозначения подземных инженерных коммуникаций

	водопровод (водовод)		водосток
	дренаж		канализация
	газопровод		теплопровод
	кабель МОСЭНЕРГО		кабель МОСГОРСВЕТ
	кабель телевидения		кабель ДС
	кабель МПС		кабель связи УПО
	кабель радио		золопровод
	воздухопровод		илопровод
	кабель МОСЭЛЕКТРОТРАНС		телефон. канализация
	бронированный кабель связи		волновод
	блочная канализация МОСЭНЕРГО		кабельный коллектор МОСЭНЕРГО
	кабель заземления		бездейств. прокладки
	общий коллектор		проекты
	подземные части зданий и сооружений		подземные части зданий и сооружений проект

Данный топографический план является точной копией инженерно-топографического плана М1:500, выполненного компанией АО "Конструкторско-технологическое бюро бетона и железобетона" 02.2023 г. Главный инженер проекта Зверева Т.С.

Зверева Т.С.

					ГКО-857-22-ИГДИ				
					ЗАКАЗЧИК: АО "Группа компаний "ОСНОВА"				
Изм.	Кол.уч.	Лист	№ док	Погн.	Дата	Инженерно- геодезические изыскания для проектирования земельного участка по адресу: г.Москва, ВАО, ул. Электродная, 2А, земельный участок с кадастровым номером 77:03:000601:4660	Стация	Лист	Листов
Разработ.	Колеснев А.А.				02.2023			1	1
Проверил	Анощенко Н.А.				02.2023	Инженерно- топографический план масштаб 1 : 500	АО "Конструкторско-технологическое бюро бетона и железобетона" ИНН 7721775381		
Н.Контр.	Смирнова Ю.А.				02.2023				
						12-ОМ/2023-ГП			
						"Гостиница, расположенная по адресу: г.Москва, ул.Электродная, земельный участок 2А"			
Изм.	Кол.уч.	Лист	№ док.	Подпись	Дата	Схема планировочной организации земельного участка	Стадия	Лист	Листов
Разработал	Сулин				06.24				
Проверил	Шульц				06.24	РД	3		
						План организации рельефа. М 1:500			
Н. контр.	Зверева				06.24				
ГИП	Зверева				06.24				

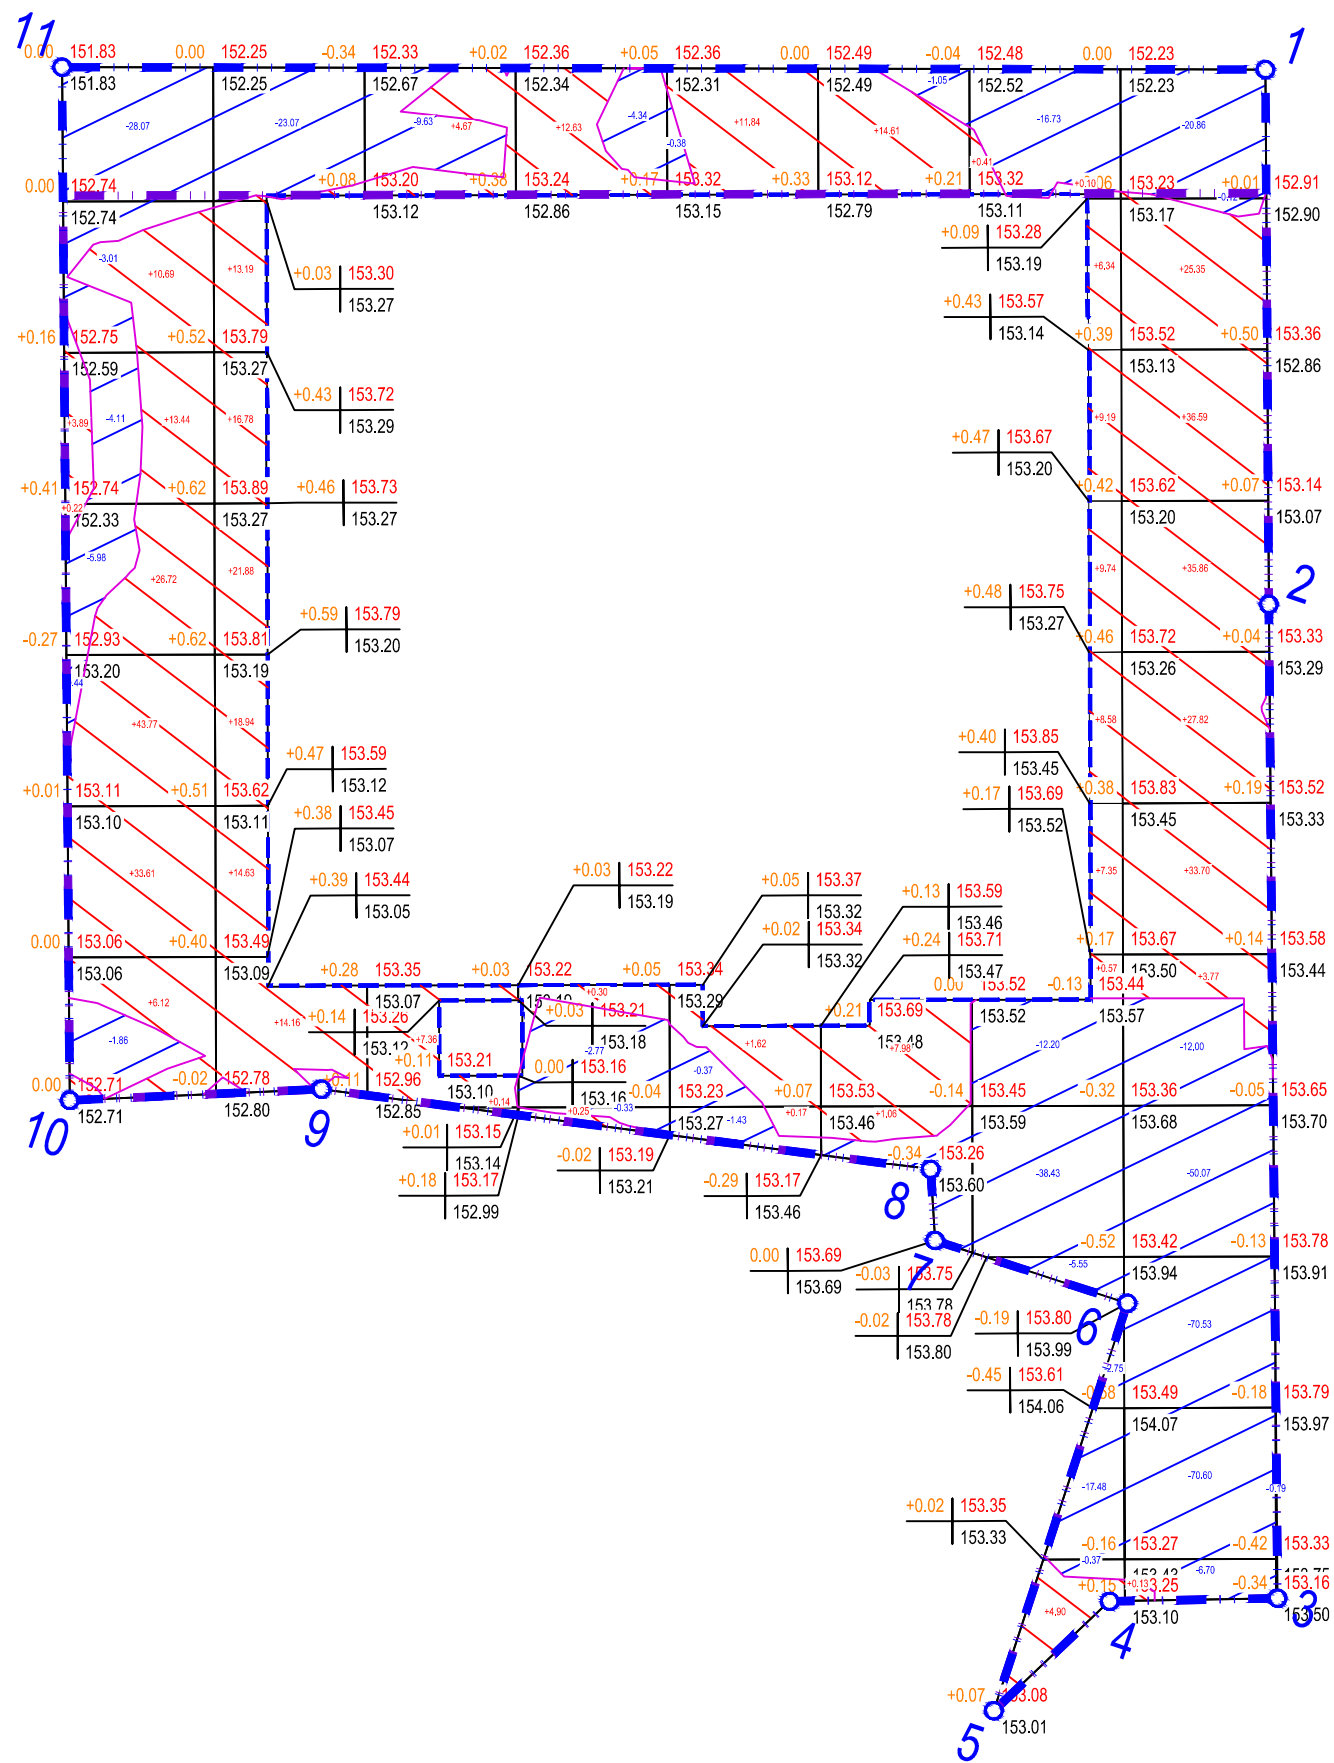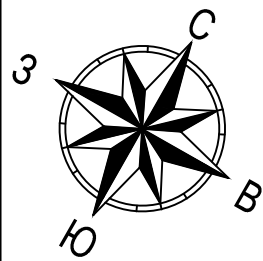

Ведомость объемов земляных масс


Наименование грунта	Количество, м³		
	Насыпь (+)	Выемка (-)	Примечание
1. Грунт планировки территории	511,07	416,88	
2. Замена опасного грунта на пригодный	942,63	942,63	
3. Вытесненный грунт, всего		18852,29	
в том числе при устройстве:			
а) подземных частей зданий (сооружений)		17220	
б) твердых покрытий		1086,54	
в) плодородной почвы на уч-х озеленения		545,75	
4. Поправка на уплотнение	145,37		
Всего грунта	1599,07	20211,8	
5. Привоз пригодного грунта	1599,07		
6. Привоз плодородного грунта	311,85		
7. Вывоз опасного грунта на спец. полигон		20211,8	
ИТОГО перерабатываемого грунта	1910,92	20211,8	

Условные обозначения

Граница ГПЗУ участка с кадастровым номером 77:03:000601:4660, площадью 0,6055 Га

Граница участка проектирования

Проектируемые здания и сооружения

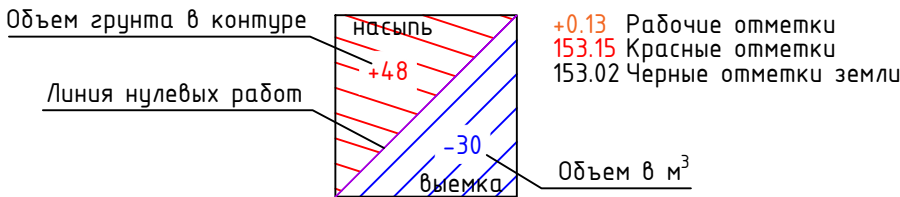

Итого, м³	Насыпь	+138.46	+99.58	+12.17	+13.18	+13.63	+23.65	+47.18	+163.22	-	Всего, м³	+511.07
	Выемка	-43.47	-23.07	-9.63	-7.44	-2.18	-6.51	-93.51	-230.88	-0.19		-416.88

Площадь картограммы - 3128.25 м², в том числе:
Насыпь - 1799.56 м²
Выемка - 1328.69 м²
0 работы - 0.00 м²

Инв. №	Подл. и дата	Взам. инв. №

12-ОМ/2023-ГП					
"Гостиница, расположенная по адресу: г.Москва, ул.Электродная, земельный участок 2А"					
Изм.	Кол.уч.	Лист	№ док.	Подпись	Дата
Разработал	Сулин				06.24
Проверил	Шульц				06.24
Схема планировочной организации земельного участка					
				Стадия	Лист
				РД	4
				Листов	
Н. контр.	Зверева				06.24
ГИП	Зверева				06.24
План земляных масс. М 1:500				Открытые мастерские	



	Граница ГПЗУ участка с кадастровым номером 77:03:006014660, площадью 0,6055 Га		Проектируемое покрытие из бетонной плитки с возможностью проезда пожарной техники над подземной частью здания		Места понижения бортового камня до 1,5 м для прохода МГН
	Граница участка проектирования		Проектируемое покрытие из бетонной плитки с возможностью проезда пожарной техники		Проектируемое озеленение над подземной частью здания
	Проектируемые здания и сооружения		Проектируемое покрытие из бетонной плитки над подземной частью здания		Проектируемое озеленение
	Планируемая ТП по отдельному проекту		Проектируемое покрытие из бетонной плитки		Проектируемое озеленение за границей участка проектирования
	Граница подземного паркинга		Проектируемое асфальтовое покрытие		Проектируемое покрытие из каучуковой крошки над подземной частью здания
	Проектируемый выезд/въезд в подземную автостоянку		Проектируемое покрытие из каучуковой крошки над подземной частью здания		Существующие здания и сооружения

Условные обозначения подземных инженерных коммуникаций

	водопровод (водовод)		водосток
	дренаж		канализация
	газопровод		теплопровод
	кабель МОСЭНЕРГО		кабель МОСГОРСВЕТ
	кабель телевидения		кабель ДС
	кабель МПС		кабель связи УПО
	кабель радио		зольпровод
	воздухопровод		илопровод
	кабель МОСЭЛЕКТРОТРАНС		телефон, канализация
	бронированный кабель связи		волновод
	блочная канализация МОСЭНЕРГО		кабельный коллектор МОСЭНЕРГО
	кабель заземления		бездейств. прокладки
	общий коллектор		проекты
	подземные части зданий и сооружений		подземные части зданий и сооружений проект

Конструкции дорожных покрытий М 1:25

Тип конструкции	Графическое изображение конструкции	Наименование состава конструкции	Толщина слоя, см	Толщина конструкции, см
Конструкции дорожных одежд в местах без устройства подземных частей здания				
1		Проезды, площадки (АТ-1 СК 6119-2010)	Асфальтобетон мелкозернистый тип Б, марка II, ГОСТ 9128-2013	7
			Асфальтобетон крупнозернистый тип Б, марка II, ГОСТ 9128-2013	8
			Жесткий укатываемый бетон марки В7,5, ГОСТ 26633-2015	16
			Щебень, марка прочности не менее 600, ГОСТ 8267-93 или смесь С5, ГОСТ 25607-2009	15
			Армирующий материал геосетка с размером ячеек 20-40мм	-
			Песок средней крупности Кф>2м/куб. по ГОСТ 8736-2014	40
2			Геотекстиль 250г/м²	-
			Грунт основания Ку>0,95	-
		Тротуар с возможностью проезда пожарной техники по типу СТ-1 СК 6119-2010	Плитка бетонная 600Х200Х80, ГОСТ 17608-2017 с заделкой швов ЦПС М150	8
			Сухая цементно-песчаная смесь М150	5
			Жесткий укатываемый бетон марки В7,5, ГОСТ 26633-2015	18
			Щебень фр. 20-40мм, марка прочности не менее 600, ГОСТ 8267-93 или смесь С5, ГОСТ 25607-2009	15
3			Армирующий материал геосетка с размером ячеек 20-40мм	-
			Песок средней крупности Кф>2м/куб. по ГОСТ 8736-2014	35
			Геотекстиль 250г/м²	-
			Грунт основания Ку>0,95	-
		Тротуар из декоративной плитки по типу СТ-2 СК 6119-2010	Плитка бетонная 600Х200Х80, ГОСТ 17608-2017 с заделкой швов ЦПС М150	8
			Сухая цементно-песчаная смесь М150	5
4			Бетон В15, ГОСТ 26633-2015, армированный сеткой Вр-1 D5мм с ячейками 150х150	10
			Щебень фр. 20-40мм, М400, ГОСТ 8267-93	10
			Песок средней крупности Кф>2м/куб. по ГОСТ 8736-2014	15
			Геотекстиль 250г/м²	-
			Грунт основания Ку>0,95	-
		Площадка с резиновым покрытием	Покрытие инновационной резиновой крошкой	1,5
5			Асфальтобетон песчаный тип Д, марка III, ГОСТ 9128-2013	4
			Щебень фр. 20-40мм, М600, ГОСТ 8267-93	15
			Песок по ГОСТ 8736-2014	15
			Геотекстиль 250г/м²	-
			Грунт основания Ку>0,95	-
		Посевной газон	Плодородный грунт	20
6			Песок средней крупности	15
			Грунт основания Ку>0,95	-
				-
				-
				-
				-

Конструкции дорожных покрытий М 1:25

Тип конструкции	Графическое изображение конструкции	Наименование состава конструкции	Толщина слоя, см	Толщина конструкции, см
Конструкции дорожных одежд над кровлей подземной части здания				
2а		Тротуар с возможностью проезда пожарной техники (над подземной частью здания)	Плитка бетонная 600Х200Х80, ГОСТ 17608-2017 с заделкой швов ЦПС М150	8
			Сухая цементно-песчаная смесь М150, ГОСТ ----	5
			Бетон В15, ГОСТ 26633-2015, армированный сеткой Вр-1 D5мм с ячейками 150х150мм	18
			Гравийно-песчаная смесь С4 или С5 по ГОСТ 25607-2009	от 5 см перем.
			Конструкция перекрытия подземного этажа	см. раздел АР
				36
3а		Тротуары и отмостки (над подземной частью здания)	Плитка бетонная 600Х200Х80, ГОСТ 17608-2017 с заделкой швов ЦПС М150	8
			Сухая цементно-песчаная смесь М150, ГОСТ ----	5
			Бетон В15, ГОСТ 26633-2015, армированный сеткой Вр-1 D5мм с ячейками 150х150мм	10
			Гравийно-песчаная смесь С4 или С5 по ГОСТ 25607-2009	от 5 см перем.
			Конструкция перекрытия подземного этажа	см. раздел АР
				28
4а		Площадка с резиновым покрытием (над подземной частью здания)	Покрытие инновационной резиновой крошкой	1,5
			Асфальтобетон песчаный тип Д, марка III, ГОСТ 9128-2013	4
			Гравийно-песчаная смесь С4 или С5 по ГОСТ 25607-2009	от 5 см перем.
			Конструкция перекрытия подземного этажа	см. раздел АР
				10,5
				см. раздел АР
5а		Посевной газон (над подземной частью здания)	Распашный грунт	20
			Гравийно-песчаная смесь С4 или С5 по ГОСТ 25607-2009	от 5 см перем.
			Конструкция перекрытия подземного этажа	от 25 см перем.
				см. раздел АР
				см. раздел АР
				см. раздел АР

Экспликация зданий, сооружений и площадок

Номер на плане	Наименование	Примечание
1	Гостиница	проект.
2	Трансформаторная подстанция	по отд. проекту
3	Контейнерная площадка	проект.
4	Выход из подземного паркинга	проект.
5	Спортивная площадка	проект.
6	Детская площадка	проект.
7	Площадки тихого отдыха	проект.

Ведомость проектируемых покрытий

Поз.	Наименование	Тип	Площадь покрытия, м²	Примечание
1	Устройство покрытия из асфальтобетона:		417,41	
	- Проектируемое асфальтовое покрытие	1	417,41	
2	Мошение тротуарной плиткой:		2324,92	
	- Проектируемое покрытие из бетонной плитки с возможностью проезда пожарной техники над подземной частью здания	2а	470,06	
	- Проектируемое покрытие из бетонной плитки с возможностью проезда пожарной техники	2	502,79	
	- Проектируемое покрытие из бетонной плитки над подземной частью здания	3а	743,24	
	- Проектируемое покрытие из бетонной плитки	3	585,98	
	- Проектируемое покрытие из бетонной плитки за границей участка проектирования	3	22,85	
3	Резиновое покрытие:		222,23	
	- Проектируемое покрытие из каучуковой крошки над подземной частью здания	4а	143,15	
	- Проектируемое покрытие из каучуковой крошки	4	79,08	
4	Проектируемое озеленение:		1877,45	
	- Проектируемое озеленение над подземной частью здания	5а	318,17	
	- Проектируемое озеленение	5	919,54	
	- Проектируемое озеленение за границей участка проектирования	5	639,74	
6	Бетонный бортовой камень БР 100.30.15	п.м.	106	
7	Бетонный бортовой камень БР 100.20.8	п.м.	648	

Данный топографический план является точной копией инженерно-топографического плана М1:500, выполненного компанией АО "Конструкторско-технологическое бюро бетона и железобетона" 02.2023 г. Главный инженер проекта Зверева Т.С.

Примечание:

- 1 - В работе использованы планшеты: А-Х-16-04.
- 2 - действующие проекты по состоянию на 24.01.2023г. отсутствуют.
- 3 - положение кабелей проверено по архиву МКС ОАО "Московская городская энергосетевая компания" 06.02.2023г.
- 4 - линии градостроительного регулирования по данным Москомархитектуры по состоянию на 17.01.2023г. отсутствуют (Заявка ЛПР-0419-2023).
- 5 - подземные инженерные коммуникации нанесены на инженерно-топографический план по архивным данным свободного плана подземных коммуникаций и сооружений по состоянию на 24.01.2023г. (заявка ИСП-000117-2023).

Генеральный директор АО "КТБ Железобетон" Баглаев Н.Н.

					ГКО-857-22-ИГДИ					
					ЗАКАЗЧИК: АО "Группа компаний "ОСНОВА"					
Изм.	Кол.уч.	Лист № док.	Подп.	Дата						
Разработ.	Колеснев А.А.			02.2023	Инженерно-геодезические изыскания для проектирования земельного участка по адресу: г.Москва, ВАО, ул. Электродная, 2А, земельный участок с кадастровым номером 77:03:006014:4660					
Проверил	Анощенко Н.А.			02.2023						
					Стадия	Лист	Листов			
						1	1			
Н.Контр.	Смирнова Ю.А.			02.2023	АО "Конструкторско-технологическое бюро бетона и железобетона" ИНН 7721775381					
					Инженерно-топографический план масштаб 1 : 500					
					12-0М/2023-ГП					
					"Гостиница, расположенная по адресу: г.Москва, ул.Электродная, земельный участок 2А"					
Изм.	Кол.уч.	Лист № док.	Подпись	Дата						
Разработал	Сулун			06.24	Схема планировочной организации земельного участка					
Проверил	Шульц			06.24						
					Стадия	Лист	Листов			
					РД	5				
Н.контр.	Зверева			06.24	Открытые мастерские					
ГИП	Зверева			06.24						
								План покрытия М 1:500		



Ведомость прозоров, тротуаров, дорожек, площадок				
Числовое обозначение	Наименование	Тип	Количество, м²	Примечание
	Проектируемые проезды с покрытием из асфальтобетона	1	417,41	
	— цвет "Светло-серый"	3	172,86	
	— цвет "Серый"	3	169,32	
	— цвет "Темно-серый"	3	129,08	
	— цвет "Желтый"	3	14,27	
	— цвет "Коричневый"	3	129,48	
	Спортивные площадки с покрытием из резиновой крошки, RAL 5012	4	18,66	
	Спортивные площадки с покрытием из резиновой крошки, RAL 5015	4	34,74	
	Спортивные площадки с покрытием из резиновой крошки, RAL 4005	4	25,45	
	Проектируемые тротуары с покрытием из брусчатки (с возможностью проезда пожарной машины, 200х10х60)	2	105,86	
	— цвет "Светло-серый"	2	125,83	
	— цвет "Серый"	2	148,25	
	— цвет "Темно-серый"	2	70,3	
	— цвет "Желтый"	2	43,66	
	— цвет "Коричневый"	2		
	Проектируемые тротуары с покрытием из брусчатки на кровле подземного гаража, 200х10х60	3а	165,54	
	— цвет "Светло-серый"	3а	157,13	
	— цвет "Серый"	3а	197,44	
	— цвет "Темно-серый"	3а	71,79	
	— цвет "Желтый"	3а	119,29	
	— цвет "Коричневый"	3а		
	Спортивные площадки с покрытием из резиновой крошки, RAL 5012, на кровле подземного гаража	4а	19,84	
	Спортивные площадки с покрытием из резиновой крошки, RAL 5015, на кровле подземного гаража	4а	10,93	
	Декорские площадки с покрытием из резиновой крошки, RAL 1005, на кровле подземного гаража	4а	70,43	
	Декорские площадки с покрытием из резиновой крошки, RAL 1005, на кровле подземного гаража	4а	35,21	
	Декорские площадки с покрытием из резиновой крошки, RAL 1001, на кровле подземного гаража	4а	7,44	
	Декорские площадки с покрытием из резиновой крошки, RAL 1001, на кровле подземного гаража	3а	26,43	
	— площадка для Пенпаго	3а		
	Проектируемые тротуары (с возможностью проезда пожарной машины) с покрытием из брусчатки на кровле подземного гаража, 200х10х60	2а	86,5	
	— цвет "Светло-серый"	2а	73,06	
	— цвет "Серый"	2а	128,92	
	— цвет "Темно-серый"	2а	89,31	
	— цвет "Желтый"	2а		
	— цвет "Коричневый"	2а	86,1	

Данный топографический план является точной копией инженерно-топографического плана М1:500, выполненного компанией АО "Конструкторско-технологическое бюро бетона и железобетона" 02.2023 г. Главный инженер проекта
Зверева Т.С. *Зверева Т.С.*



Примечание


- 1 – В работе использованы планшеты А-Х-16-04.
- 2 – действующие проекты по состоянию на 24.01.2023г. отсутствуют.
- 3 – положение кабелей проверено по приху МКС ОАО "Московская городская энергосетевая компания" 06.02.2023г.
- 4 – линии градостроительного регулирования по данным Москомархитектуры по состоянию на 17.01.2023г. отсутствуют (заявка ЛПР-0419-2023).
- 5 – возможные инженерные коммуникации нанесены на инженерно-топографический план по архивным данным своего лица, поздним коммуникаций и сооружений по состоянию на 24.01.2023г. (заявка ИСП-000117-2023).

Генеральный директор АО "КТБ Железобетон" Баглаев Н.Н.

				ГКО-857-22-ИГДИ			
				ЗАКАЗЧИК: АО "Группа компаний "ОСНОВА"			
Изм. Кол.уч	Лист N° док	Подп.	Дата	Инженерно-геодезические изыскания для проектирования земельного участка по адресу: г.Москва, ВАО, ул. Электронная, 2А, земельный участок с кадастровым номером 77-03-009001-4660	Страница	Лист	Листов
Разработ	Ковалев А.А		02.2023			1	1
Проверил	Анощенко Н.А		02.2023				
				Инженерно-топографический план масштаба 1 : 500	АО "Конструкторско-технологическое бюро "Бетон и железобетон" ИНН 7721775381		
Н.Контр.	Смирнова Ю.А		02.2023				
				12-ОМ/2023-ГП			
				"Гостиница, расположенная по адресу: г.Москва, ул.Электронная, земельный участок 2А"			
Изм. Кол.уч	Лист N° док	Подпись	Дата	Схема планировочной организации земельного участка	Страница	Лист	Листов
Разработал	Сулин		06.24				
Проверил	Шульц		06.24		РД	6	
Н. контр.	Зберева		06.24	План раскладки плитки М 1:250	 Открытые мастерские		
Г.П.	Зберева		06.24				

Инв. № подл.	Подп. и дата	Взам. инв. №

  Условные обозначения			
	Граница ГПЗ участка с кадастровым номером 77:03:00601:4660, площадью 0,6055 Га		Проектируемое покрытие из бетонной плитки с возможностью проезда пожарной техники над подземной частью здания
	Граница участка проектирования		Проектируемое покрытие из бетонной плитки с возможностью проезда пожарной техники
	Проектируемые здания и сооружения		Проектируемое покрытие из бетонной плитки над подземной частью здания
	Планируемая ТП по отдельному проекту		Проектируемое покрытие из бетонной плитки
	Граница подземного паркинга		Проектируемое асфальтовое покрытие
	Проектируемый выезд/въезд в подземную абстотонку		Проектируемое покрытие из каучуковой крошки над подземной частью здания
	Места понижения бортового камня до 1,5 м для прохода МГН		Проектируемое озеленение над подземной частью здания
	Проектируемое озеленение		Проектируемое озеленение за границей участка проектирования
	Проектируемое покрытие из каучуковой крошки		Существующие здания и сооружения

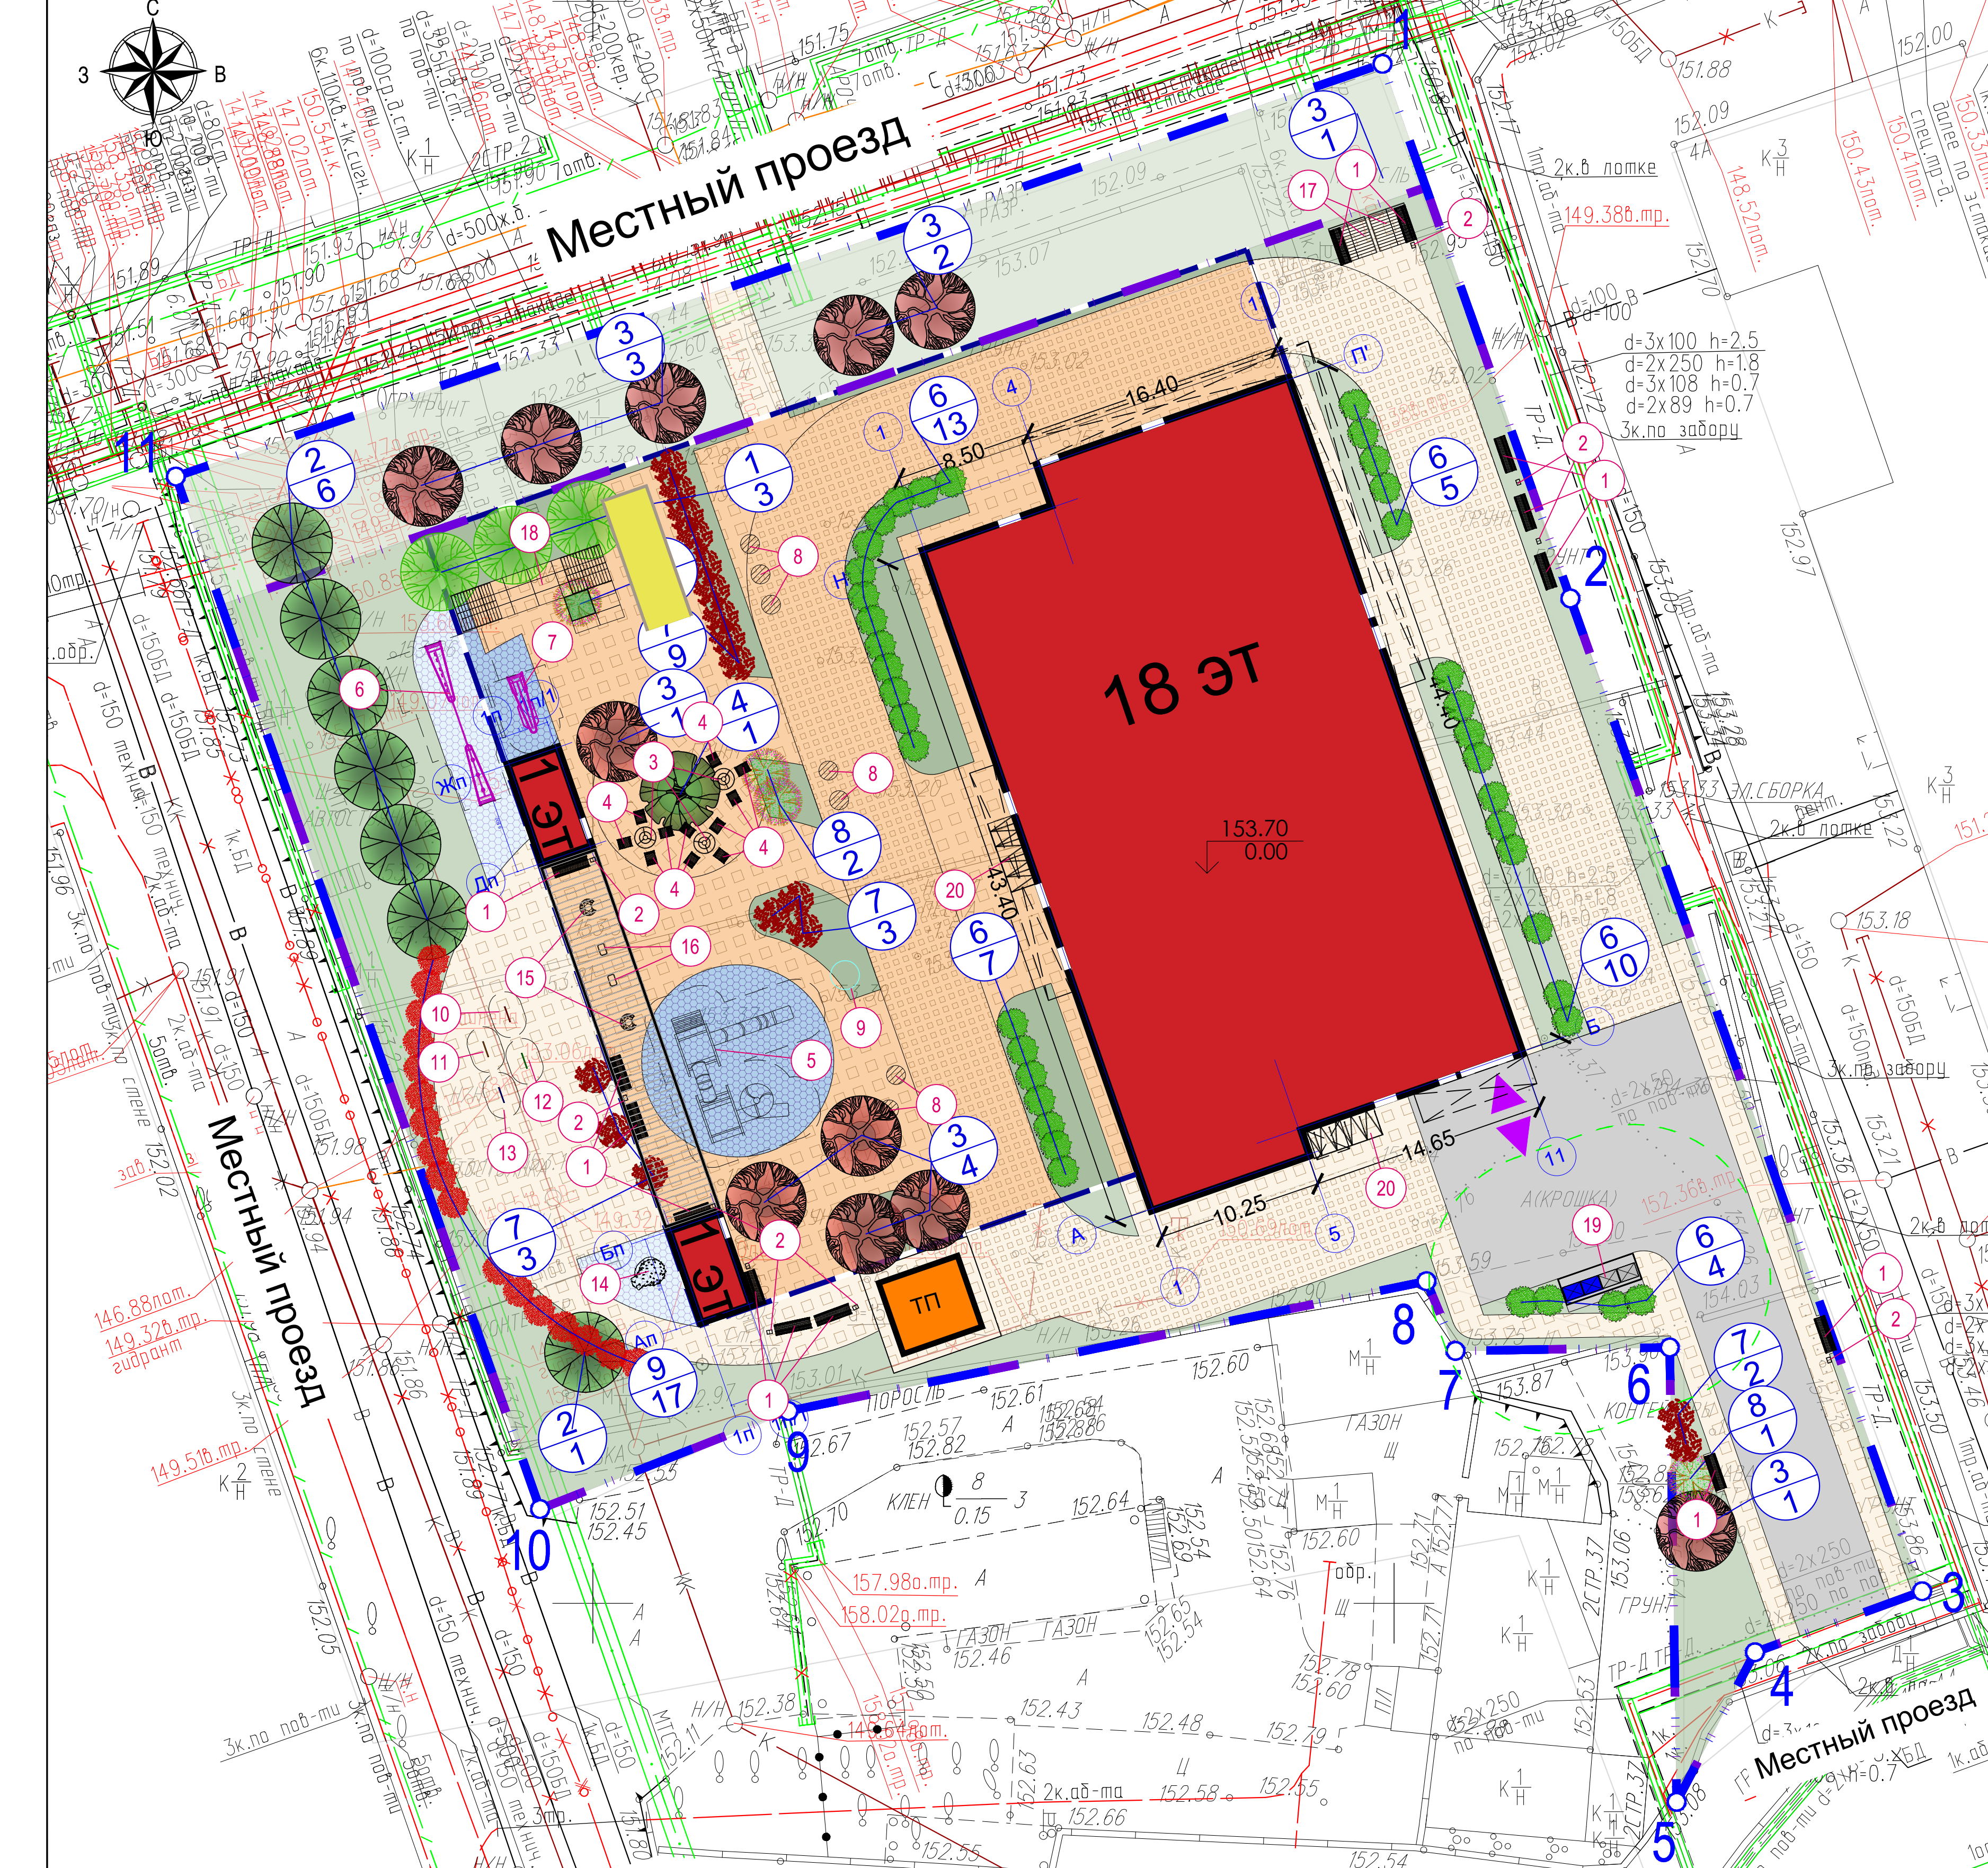

Условные обозначения		Условные обозначения подземных инженерных коммуникаций	
	Граница ГПЗУ участка с кадастровым номером 77:03:0006014660, площадью 0,6055 Га		Проектируемое покрытие из бетонной плитки над подземной частью здания
	Граница участка проектирования		Проектируемое покрытие из бетонной плитки
	Проектируемые здания и сооружения		Проектируемое асфальтовое покрытие
	Планируемая ТП по подземному проекту		Проектируемое покрытие из каучуковой крошки над подземной частью здания
	Граница подземного паркинга		Места понижения бортового камня до 15 см для прохода МГН
	Проектируемый въезд/выезд в подземную часть здания		Проектируемое озеленение над подземной частью здания
	Проектируемое покрытие из бетонной плитки с возможностью проезда пожарной техники над подземной частью здания		Проектируемое озеленение
	Проектируемое покрытие из бетонной плитки с возможностью проезда пожарной техники		Проектируемое озеленение за границей участка проектирования
	Проектируемое покрытие из каучуковой крошки		Существующие здания и сооружения

Примечания:
1 - В работе использованы планшеты А-Х-16-04.
2 - действующие проекты по состоянию на 24.01.2023г. отсутствуют.
3 - положение кабелей проверено по архиву МКС ОАО "Московская городская энергосетевая компания" 06.02.2023г.
4 - линии градостроительного регулирования по данным Москомархитектуры по состоянию на 17.01.2023г. отсутствуют (Заявка ЛПР-0419-2023).
5 - подземные инженерные коммуникации нанесены на инженерно-топографический план по архивным данным свободного плана подземных коммуникаций и сооружений по состоянию на 24.01.2023г. (заявка ИСП-000117-2023).

Генеральный директор АО "КТБ Железобетон"				Баглаев Н.Н.				
				ГКО-857-22-ИГДИ				
				ЗАКАЗЧИК: АО "Группа компаний "ОСНОВА"				
Изм.	Кол.ч.	Лист № док.	Подп.	Дата				
Разработчик		Колеснев А.А.		02.2023	Инженерно-геологическое обоснование			
Проверил		Анощенко Н.А.		02.2023	для проектирования земляного участка по адресу: г.Москва, ВАО, ул. Звездотроика, 2А; земельный участок с кадастровым номером 77:03:000601:4660			
					Смаглия	Лист	Листов	
						1	1	
Н.Контр.		Смирнова Ю.А.		02.2023	Инженерно-геологический план масштаба 1 : 500			
					АО "Конструкторско-техническое бюро бетона и железобетона" ИИН 721775381			

Экспликация зданий, сооружений и площадок

Номер на плане	Наименование	Примечание
1	Гостиница	проект.
2	Трансформаторная подстанция	по отд. проекту
3	Контейнерная площадка	проект.
4	Выход из подземного паркинга	проект.
5	Спортивная площадка	проект.
6	Детская площадка	проект.
7	Площадки тихого отдыха	проект.

ВЕДОМОСТЬ МАЛЫХ АРХИТЕКТУРНЫХ ФОРМ И ПЕРЕНОСНЫХ ИЗДЕЛИЙ

NN эл.	Наименование	Условное обозначение	Кол-во, шт	Внешний вид	Типовой проект, изготовитель
1	Скамейка со спинкой "Авиныйон"		14		Компания Хоббика или аналог
2	Урна стальная "НоваяМосква"		10		Компания Хоббика или аналог
3	Стол уличный Bohem круглый B0H925		3		Компания МАФ Маркет или аналог
4	Кресло уличное Limpido LLP235		12		Компания МАФ Маркет или аналог
5	Игровой комплекс "Танцующие домики 2" NG1004		1		Компания Новые Горизонты или аналог
6	Воркаут комплекс 21-094		1		Компания АЗБУКА СПБ или аналог
7	Воркаут комплекс с брусками 21-111		1		Компания АЗБУКА СПБ или аналог
8	Скамья парковая GRAVEL (Галька)		7		Компания Алра или аналог
9	Арт-объект "Металлический геонд"		1		Скульптур Сергей Алро
10	Интерактивная панель "Кубики" арт. SHIP0016		1		Компания Шеби или аналог
11	Интерактивная панель "Головоломка" арт. SHIP0014		1		Компания Шеби или аналог
12	Интерактивная панель "Лабиринт" арт. SHIP0017		1		Компания Шеби или аналог
13	Интерактивная панель "Морские пятнашки" арт. SHIP0018		1		Компания Шеби или аналог
14	Детский скалодром "Ночной кот" арт. ДП 066		1		Компания Алра или аналог
15	Сиденье для качелей гнездо арт. SHKL0005		2		Компания Шеби или аналог
16	Сиденье для качелей гнездо арт. SHKL0003 "памперс"		2		Компания Шеби или аналог
17	Теневой навес		2		Надвигательное изготовление
18	Амфитеатр		1		Индивидуальное изготовление
19	Мусорный навес (на 4 контейнера) BCT 9754		1		ГК "Высота" или аналог
20	Навес для велосипедов и колясок L=4,5м арт. 9886 (на 5 велосипедов)		2		Компания Хоббика или аналог

Ведомость высаживаемых элементов озеленения

Номер на плане	Обознач.	Наименование	Ком. норма посадки	Количество, шт	Примечание
Высаживаемые деревья:					
1		Береза повислая	0,8х0,6х0,6(нм)	5	Саженец h=3м. Групповая посадка
2		Клён остролистный "Фассенс Блэк"	0,8х0,6х0,6(нм)	7	Саженец h=3м. Групповая посадка
3		Клён остролистный "Друммонд"	0,8х0,6х0,6(нм)	11	Саженец h=3м. Групповая посадка
4		Каштан конский	1,2х1,2х0,8(нм)	1	Саженец h=3м
Итого высаживаемых деревьев:				24	
Высаживаемые кустарники:					
6		Кизильник блестящий	h=1,5м	156	Саженец.Групповая посадка
7		Спирея японская "Спарклинг Шампань"	h=1м	68	Саженец.Групповая посадка
8		Сирень обыкновенная Красная Москва	h=3м	4	Саженец.Групповая посадка
9		Дерен кроваво-красный компресса Москва	h=3м	68	Саженец.Групповая посадка
Итого высаживаемых кустарников:				296	

Данный топографический план является точной копией инженерно-топографического плана М1:500, выполненного компанией АО "Конструкторско-технологическое бюро бетона и железобетона" 02.2023 г. Главный инженер проекта Зверева Т.С.

ГКО-857-22-ИГДИ		12-0М/2023-ГП			
ЗАКАЗЧИК: АО "Группа компания "ОСНОВА"		"Гостиница, расположенная по адресу: г.Москва, ул.Электронная, земельный участок 2А"			
Изм. Кол.ч. Лист № док. Подп. Дата	Изм. Кол.ч. Лист № док. Подпись Дата	Изм. Кол.ч. Лист № док. Подпись Дата	Изм. Кол.ч. Лист № док. Подпись Дата		
Разработчик	Колеснев А.А.	02.2023	Проверил	Анощенко Н.А.	02.2023
Н.Контр.	Смирнова Ю.А.	02.2023	Исполнитель	Смирнова Ю.А.	02.2023

ГКО-857-22-ИГДИ		12-0М/2023-ГП	
ЗАКАЗЧИК: АО "Группа компания "ОСНОВА"		"Гостиница, расположенная по адресу: г.Москва, ул.Электронная, земельный участок 2А"	
Изм. Кол.ч. Лист № док. Подп. Дата	Изм. Кол.ч. Лист № док. Подпись Дата	Изм. Кол.ч. Лист № док. Подпись Дата	Изм. Кол.ч. Лист № док. Подпись Дата
Разработчик	Колеснев А.А.		