



ООО "Открытые мастерские"

**ГОСТИНИЦА, РАСПОЛОЖЕННАЯ ПО АДРЕСУ:
г. МОСКВА, УЛИЦА ЭЛЕКТРОДНАЯ, ЗЕМЕЛЬНЫЙ УЧАСТОК 2А**


РАБОЧАЯ ДОКУМЕНТАЦИЯ

Архитектурные решения

12-ОМ/2023-АР-2

Отделочная часть

Москва 2025 г.

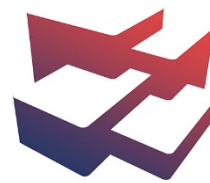

ООО "Открытые мастерские"

**ГОСТИНИЦА, РАСПОЛОЖЕННАЯ ПО АДРЕСУ:
г. МОСКВА, УЛИЦА ЭЛЕКТРОДНАЯ, ЗЕМЕЛЬНЫЙ УЧАСТОК 2А**

РАБОЧАЯ ДОКУМЕНТАЦИЯ

Архитектурные решения

12-ОМ/2023-АР-2

Отделочная часть

Главный инженер проекта

Зверева Т.С.

Москва 2025 г.

7718276784-20250520-1607

(регистрационный номер выписки)

20.05.2025

(дата формирования выписки)

ВЫПИСКА

из единого реестра сведений о членах саморегулируемых организаций в области инженерных изысканий и в области архитектурно-строительного проектирования и их обязательствах

Настоящая выписка содержит сведения о юридическом лице (индивидуальном предпринимателе), осуществляющем подготовку проектной документации:

Общество с ограниченной ответственностью "Открытые мастерские"

(полное наименование юридического лица/ФИО индивидуального предпринимателя)

1157746893248

(основной государственный регистрационный номер)

1. Сведения о члене саморегулируемой организации:

1.1	Идентификационный номер налогоплательщика	7718276784
1.2	Полное наименование юридического лица (Фамилия Имя Отчество индивидуального предпринимателя)	Общество с ограниченной ответственностью "Открытые мастерские"
1.3	Сокращенное наименование юридического лица	ООО "ОМ"
1.4	Адрес юридического лица Место фактического осуществления деятельности (для индивидуального предпринимателя)	107023, Россия, Москва, Москва, Преображенское, Электрозаводская, 27, стр 8
1.5	Является членом саморегулируемой организации	Саморегулируемая организация ассоциация проектировщиков «СтройАльянсПроект» (СРО-П-171-01062012)
1.6	Регистрационный номер члена саморегулируемой организации	П-171-007718276784-0265
1.7	Дата вступления в силу решения о приеме в члены саморегулируемой организации	22.08.2017
1.8	Дата и номер решения об исключении из членов саморегулируемой организации, основания исключения	

2. Сведения о наличии у члена саморегулируемой организации права осуществлять подготовку проектной документации:

2.1 в отношении объектов капитального строительства (кроме особо опасных, технически сложных и уникальных объектов, объектов использования атомной энергии) (дата возникновения/изменения права)	2.2 в отношении особо опасных, технически сложных и уникальных объектов капитального строительства (кроме объектов использования атомной энергии) (дата возникновения/изменения права)	2.3 в отношении объектов использования атомной энергии (дата возникновения/изменения права)
Да, 22.08.2017	Да, 20.05.2025	Нет



3. Компенсационный фонд возмещения вреда

3.1	Уровень ответственности члена саморегулируемой организации по обязательствам по договору подряда на подготовку проектной документации, в соответствии с которым указанным членом внесен взнос в компенсационный фонд возмещения вреда	Четвертый уровень ответственности (составляет триста миллионов рублей и более)
3.2	Сведения о приостановлении / прекращении права осуществлять подготовку проектной документации объектов капитального строительства	

4. Компенсационный фонд обеспечения договорных обязательств

4.1	Дата, с которой член саморегулируемой организации имеет право осуществлять подготовку проектной документации по договорам подряда, заключаемым с использованием конкурентных способов заключения договоров, в соответствии с которым указанным членом внесен взнос в компенсационный фонд обеспечения договорных обязательств	22.08.2017
4.2	Уровень ответственности члена саморегулируемой организации по обязательствам по договорам подряда на подготовку проектной документации, заключаемым с использованием конкурентных способов заключения договоров, в соответствии с которым указанным членом внесен взнос в компенсационный фонд обеспечения договорных обязательств	Третий уровень ответственности (не превышает триста миллионов рублей)
4.3	Дата уплаты дополнительного взноса	26.06.2024
4.4	Сведения о приостановлении / прекращении права осуществлять подготовку проектной документации по договорам подряда, заключаемым с использованием конкурентных способов заключения договоров	

5. Фактический совокупный размер обязательств

5.1	Фактический совокупный размер обязательств по договорам подряда на подготовку проектной документации, заключаемым с использованием конкурентных способов заключения договоров на дату выдачи выписки	Нет
-----	--	-----

Руководитель аппарата



ДОКУМЕНТ ПОДПИСАН УСИЛЕННОЙ КВАЛИФИЦИРОВАННОЙ
ЭЛЕКТРОННОЙ ПОДПИСЬЮ

Владелец: Кожуховский Алексей Олегович

123056, г. Москва, ул. 2-ая Брестская, д.5

СЕРТИФИКАТ 053be38e002cb2f5ae4596563321274ad8

ДЕЙСТВИТЕЛЕН: С 18.11.2024 ПО 18.11.2025

А.О. Кожуховский



Согласовано			
Согласовано			
Инв. № подл.	Взам. инв. №		
	Подп. и дата		

Ведомость основных комплектов рабочих чертежей		
Обозначение	Наименование	Примечание
12-ОМ/2023 – АР-0*	Строительная часть ниже отм. 0,000	
12-ОМ/2023 – АР-1*	Строительная часть выше отм. 0,000	
12-ОМ/2023 – АР-2	Отделка здания	
12-ОМ/2023 – АР-3	Фасады	
12-ОМ/2023 – АР.КМ	Изделия из цветного металла	
12-ОМ/2023 – ВТ	Вертикальный транспорт	
12-ОМ/2023 – АС-1	МАФ	

Ведомость прилагаемых и ссылочных документов		
Обозначение	Наименование	Примечание
	<u>Ссылочные документы</u>	
ГОСТ 23747-2015	Блоки дверные из алюминиевых сплавов. Технические условия.	
ГОСТ 31173-2003	Блоки дверные стальные. Технические условия.	
ГОСТ Р 57237-2016	Двери металлические противопожарные. Общие технические условия и методы испытаний	
ГОСТ 30970-2014	Блоки дверные из поливинилхлоридных профилей. Общие технические условия	
КС 31.07/2009	Комплектные системы КНАУФ Каркасно-обшивные конструкции поэлементной сборки с применением гипсовых негорючих плит КНАУФ-Файерборд для зданий различного назначения	

Технические решения, принятые в рабочих чертежах, соответствуют требованиям экологических, санитарно-гигиенических, противопожарных и других норм, действующих на территории Российской Федерации, и обеспечивают безопасную для жизни и здоровья людей эксплуатацию объектов при соблюдении предусмотренных в рабочих чертежах мероприятий.

ГИП

Ри

Зверева Т.С.


Ведомость рабочих чертежей основного комплекта АР-2

Лист	Наименование	Примечание
001	Общие данные	
002	План отделки подземного этажа на отм. -5.250	
003	План отделки 1 этажа на отм. 0.000	
004	План отделки 2 этажа на отм. +4.500	
005	План отделки 3 этажа на отм. +7.650	
006	План отделки типового (4-17) этажа	
007	План отделки 18 этажа на отм.	
008	План отделки кровельных надстроек на отм.	
009	План отделки кровли	
010	План потолков подземного этажа	
011	План потолков 1 этажа	
012	План потолков 2 этажа	
013	План потолков типового (3-18) этажа	
014	Зашивки потолков тамбуров МОП	
015	Ведомость элементов заполнения проемов. Двери внутренние. Лючки внутренние. Решетки вентиляционные внутренние.	
016	Схемы элементов заполнения проемов. Двери внутренние. Лючки ревизионные. Решетки вентиляционные внутренние.	
017	Схемы лотки и решетки водоотводные. Ведомости лотки и решетки водоотводные	
018	Короба под коммуникации ЭОМ	
019	Экспликация полов	
020	Ведомость отделки помещений	

ОБЩИЕ УКАЗАНИЯ

- Настоящим разделом разработана отделочная часть по объекту: «Здание гостиницы по адресу: г. Москва, ул. Электродная, 2А.
- Степень огнестойкости здания – I. Степень конструктивной пожарной опасности – С0.
- За относительную отметку 0,000 условно принят уровень чистого пола 1 этажа, соответствующий абсолютной отметке 153,70 по Балтийской системе высот.
- Мероприятия по предупреждению проникновения и распространения синантропных насекомых и грызунов:
 - герметизация швов и стыков плит и междуэтажных перекрытий, мест ввода и прохождения электропроводки, санитарно-технических и других коммуникаций через перекрытия, стены и другие ограждения, мест стыковки вентиляционных каналов и воздухопроводов;
 - исключение возможности проникновения грызунов в свободное пространство при монтаже подвесных потолков.
- В здании чистовая отделка предусмотрена в местах общего пользования (тамбуры, коридоры, лифтовые холлы, лестницы), в служебно-административных и технических помещениях. Отделка гостиничных номеров, в том числе установка межкомнатных дверей и ревизионных лючков для обслуживания стояков водоснабжения и канализации, согласно техническому заданию на проектирование – не предусмотрены.
- В технических, служебно-административных помещениях, КУИ и эвакуационных лестницах предусмотреть отделку светлых теплых тонов.
 - В местах общего пользования – отделку выполнить по дизайн-проекту.
- Отделочные работы выполнять в соответствии с СП 71.13330.2017 “Изоляционные и отделочные покрытия”.
- Информацию по отделке помещений см. ведомость отделки помещений – лист 20.
- Все решения (объемы, методы нанесения и т.д.) по навигации в автостоянке выполнять по дизайн-проекту.
- Защиту углов колонн и пилонов в автостоянке выполнить посредством установки колесоотбойников и защитных элементов паркинга (по дизайн-проекту).
- Стяжку пола выполнять только после прокладки всех инженерных коммуникаций.
- В помещениях с мокрыми процессами – санузлах МОП, КУИ коммерческих и нежилых помещений, а также в санузлах гостиничных номеров - выполнить обмазочную гидроизоляцию мастикой Технониколь 21, в два слоя, с заведением на стены на 250 – 300 мм от плиты перекрытия.
- При устройстве потолков руководствоваться указаниями Альбома технических решений фирмы-производителя.
- Звукоизоляционные плиты ТЕХНОАКУСТИК (или аналог) крепить тарельчатыми дюбелями. Тип дюбеля, шаг крепления определить по рекомендациям производителя.
- Входные двери гостиничных номеров – металлические, противопожарные EI30. Двери, ведущие на эвакуационные лестницы, в лифтовые холлы – металлические, противопожарные EI60, с остеклением для пропуска естественного освещения. Металлические двери выполнить по ГОСТ 31173–2016, противопожарны – по ГОСТ Р 57327–2016. Двери на путях эвакуации – выхода на лестницы, в тамбурах, лифтовых холлах, должны иметь уплотнения в притворах и доводчики для самозакрывания.
- Монтаж дверей и узлы примыкания дверных коробок к проемам выполнять по технической документации фирмы-производителя. Перед изготовлением дверей выполнить обмеры проемов для уточнения размеров дверных коробок.
- Монтаж подъемно-секционных ворот и узлы примыкания к проему выполнять по технической документации фирмы-производителя. Для определения заказных размеров ворот выполнить обмеры монтажного проема устранить неровности по притолоке и заплечикам со стороны монтажа ворот (отклонения по горизонталь и вертикали не должны превышать 1,5мм/м, но не более 5мм), обеспечить прямоугольность проема (допускаемая разность диагоналей не более 5мм).
- Фасады, элементы заполнения проемов наружных стен – см. комплект АР-3.
- Узлы по деформационным швам см. АР-0 лист 7.
- Все деревянные элементы должны быть антисептированы и отделены от примыкающего кирпича, бетона, газосиликатных блоков и металла прокладкой из гидроизоляционного материала.
- Все металлические элементы (за исключением специально оговоренных) должны быть очищены от ржавчины и грязи, оцинкованы ГФ021 по ГОСТ 25129-82 и окрашены эмалью ПФ-115 по ГОСТ 6465-76 за 2 раза, цвет эмали подбирать согласно рабочим чертежам.
- Материалы, применяемые в рабочем проекте, могут быть заменены на аналоги при согласовании с заказчиком и проектировщиком.
- Акты освидетельствования скрытых работ приведенного перечня оформляются в соответствии СП 48.13330.2011 “Организация строительства”:
 - акты на устройство тепло-, пароизоляции,
 - акты на устройство гидроизоляции,
 - акты на выполнение антикоррозийной защиты металлических поверхностей.

						12-ОМ/2023 – АР-2			
						«Гостиница, расположенная по адресу: г. Москва, ул. Электродная, 2А»			
Изм.	Кол.уч.	Лист	№ док.	Подпись	Дата	Гостиница, расположенная по адресу: г. Москва, ул. Электродная, 2А	Стадия	Лист	Листов
Нач.арх.отд.		Лукина		<i>Лукина</i>	05.2025		Р	001	
						Общие данные	 Открытые мастерские		
Н.контроль		Челышев		<i>Челышев</i>	05.2025				

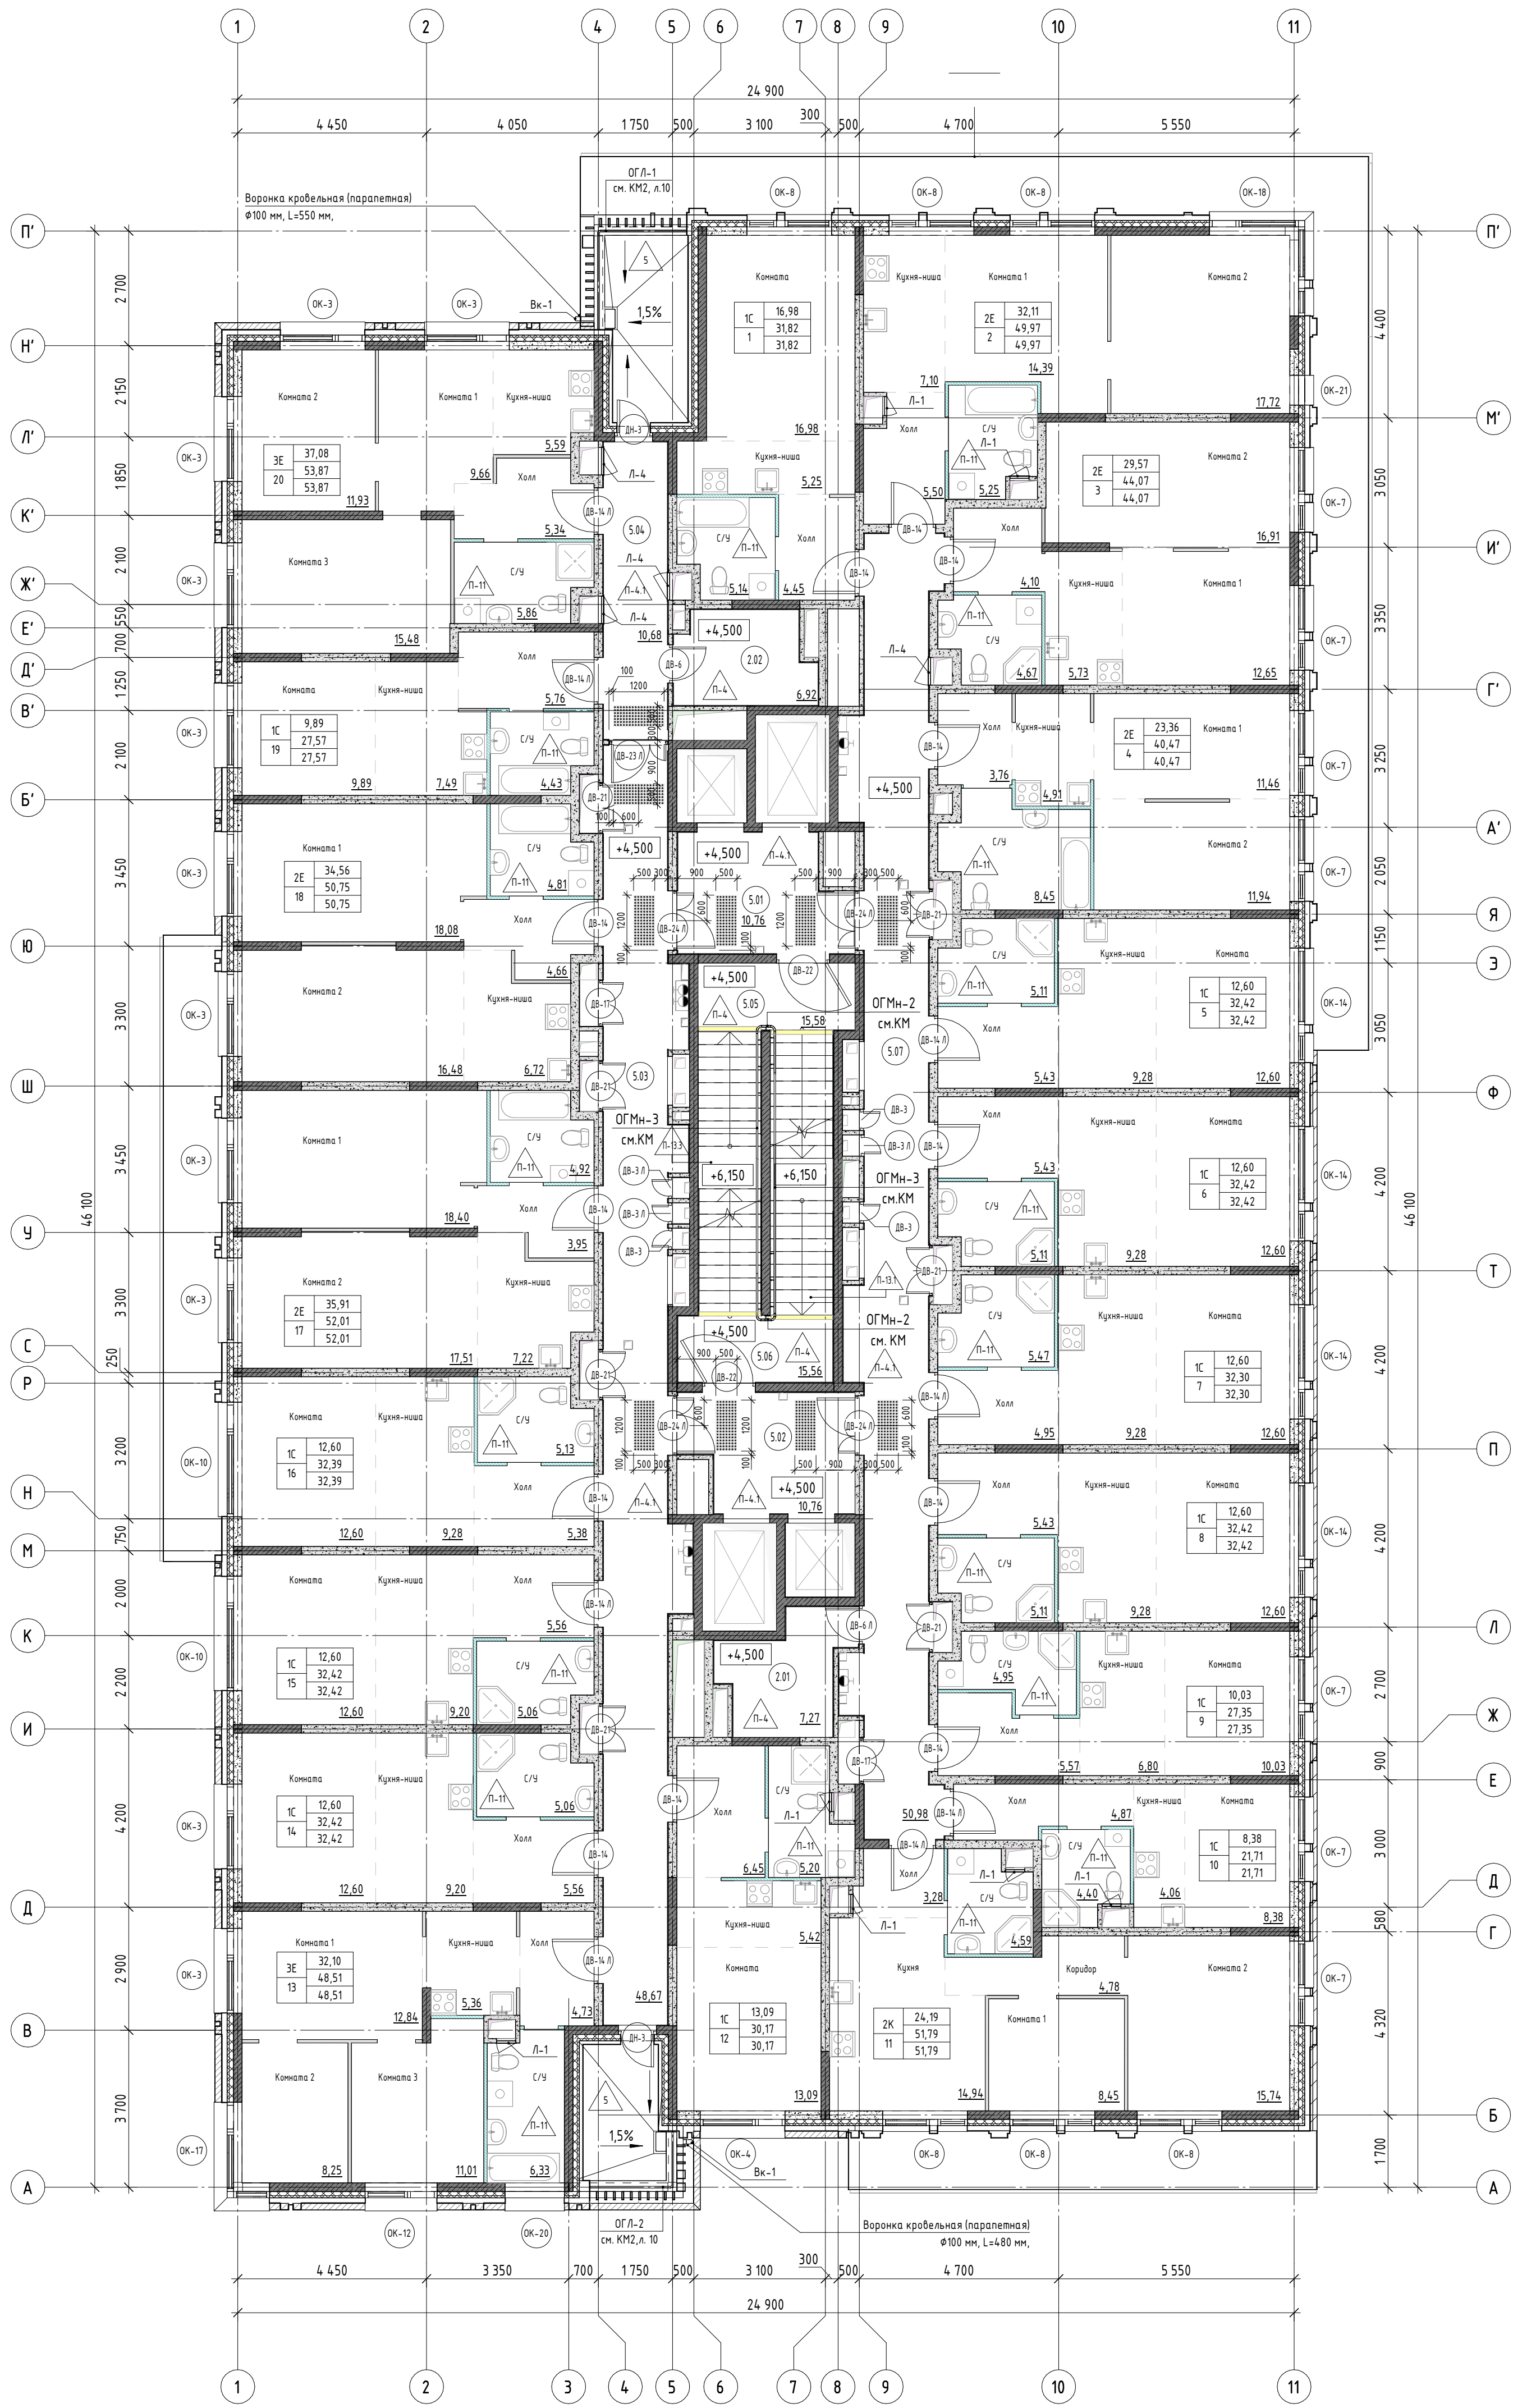

Экспликация помещений

Номер помеще-ния	Наименование	Площадь, м²
Административно-служебные помещения		
2.01	Помещение поэтажного обслуживания	7,51
2.02	Помещение поэтажного обслуживания	7,13
		14,64

МОП		
5.01	Лифтовой холл / Пожаробезопасная зона МГН	10,99
5.02	Лифтовой холл / Пожаробезопасная зона МГН	10,99
5.03	Коридор	4,97
5.04	Коридор	10,93
5.05	Эвакуационная лестница 1	15,97
5.06	Эвакуационная лестница 2	15,97
5.07	Коридор	52,29
Итого:		166,84
		181,48

УСЛОВНЫЕ ОБОЗНАЧЕНИЯ:

- (1.01) - Номер помещения
- (В-1) - Маркировка дверей внутренних
- (В-2) - Маркировка дверей наружных
- (П-1) - Тип пола
- (0.000) - Отметка чистого пола этажа
- (ОК-1) - Маркировка окон
- О/М-1 - Маркировка ограждений лестничных маршей
- ОГЛ-1 - Маркировка ограждений технических лоджий
- (штриховка) - Напольные тактильные индикаторы
- (желтая линия) - Контрастная цветная полоса


Ведомость воронок параллельных

Марка	Наименование	Кол-во шт	Примечание
Вк-1	ПВХ воронка параллельная 65х100мм длиной 550мм с отводом Ø100мм	2	

Примечания:

- Общие указания см. лист 1.
- Данный лист смотреть совместно с л. 12, 15, 16, 19, 20 данного комплекта.
- Монтаж напольных тактильных указателей и контрастных полос выполнять по ГОСТ Р 52875-2018 согласно технической документации фирмы-производителя.
- Ограждения лестничных маршей и площадок см. КМ2, л. 7.
- Ограждения технических лоджий см. АР-3 и КМ2, л. 10.
- Схемы и ведомости элементов заполнения проемов наружных стен - двери, окна - см. комплект АР-3.

						12-ОМ/2023 - АР-2			
						«Гостиница, расположенная по адресу: г. Москва, ул. Электронная, 2А»			
Изм.	Кол-ч.	Лист	№ док.	Подпись	Дата				
На ч. арх. отд.	Лукина			<i>Лукина</i>	05.2025	Гостиница, расположенная по адресу: г. Москва, ул. Электронная, 2А	Статус	Лист	Листов
ГАП	Дьяконова			<i>Дьяконова</i>	05.2025		Р	004	
ГАП	Ефанова			<i>Ефанова</i>	05.2025				
Вед. арх.	Лаврова				05.2025	План отделки 2 этажа на отм. +4.500		Открытые мастерские	
ГИП	Зверева			<i>Зверева</i>	05.2025				
Н. контроль	Челышев			<i>Челышев</i>	05.2025				

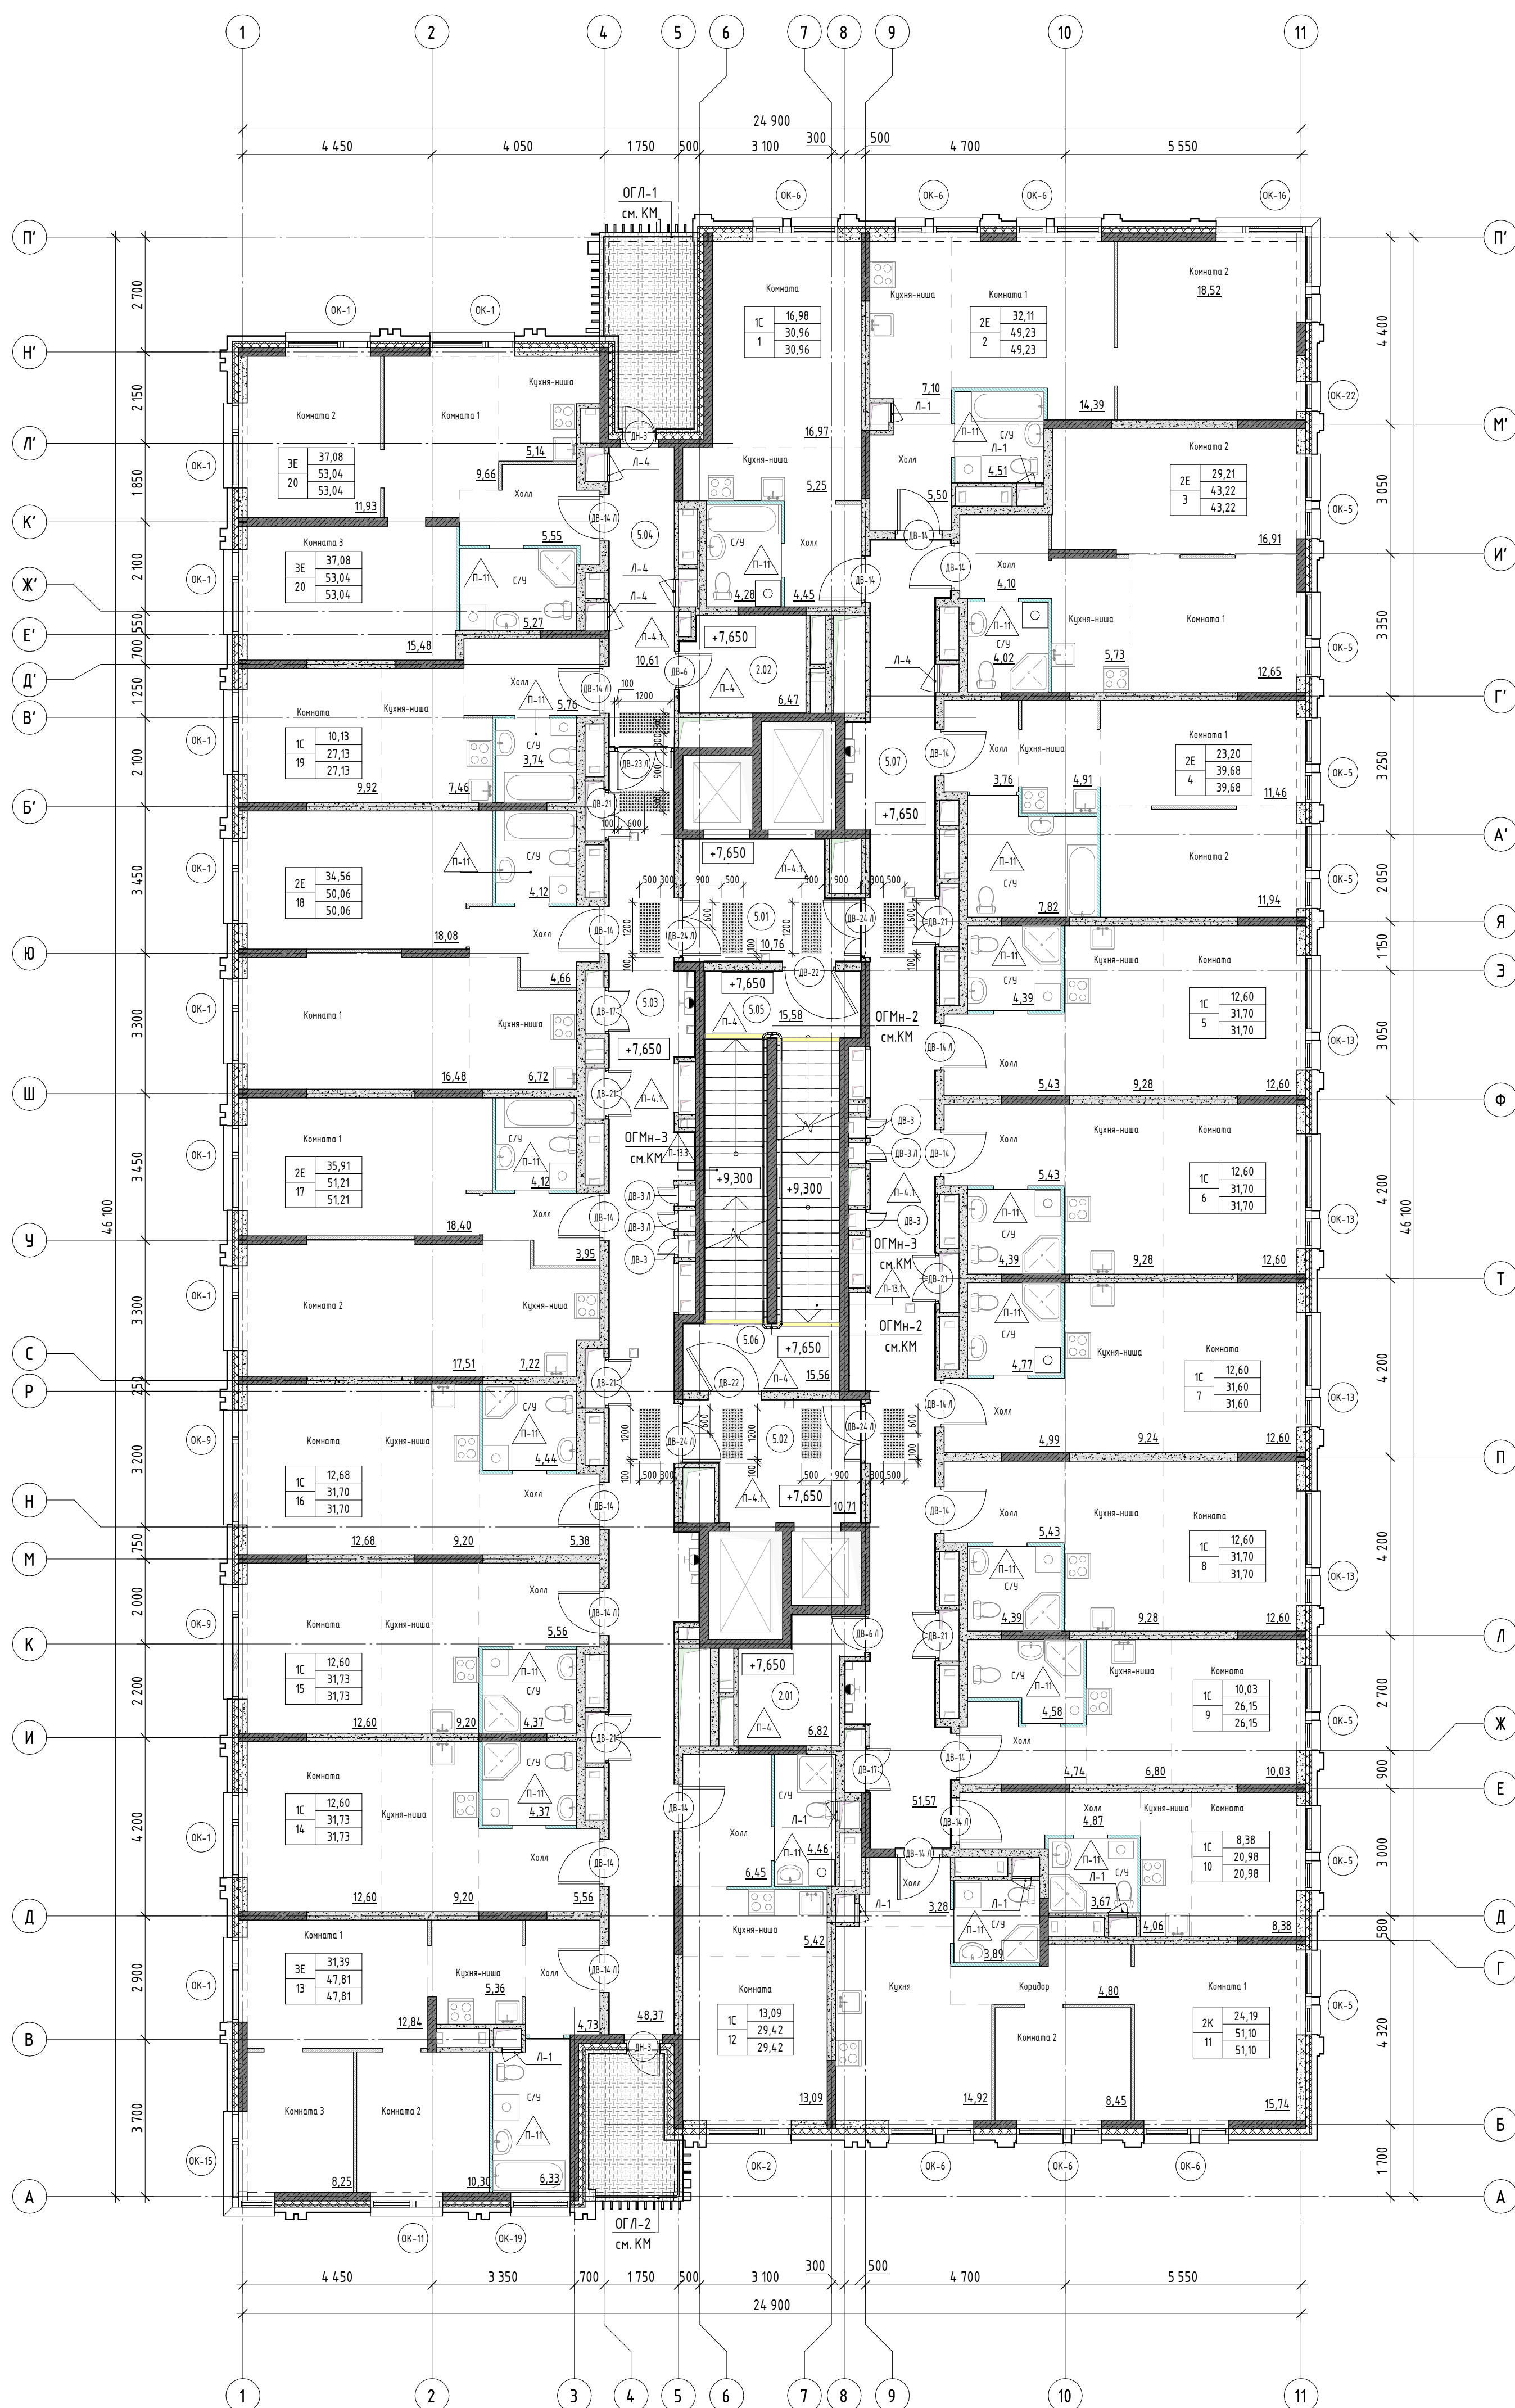


Экспликация помещений		
Номер помеще-ния	Наименование	Площадь, м²
Административно-служебные помещения		
2.01	Помещение поэтажного обслуживания	7,04
2.02	Помещение поэтажного обслуживания	6,74
		13,78
МОП		
5.01	Лифтовой холл / Пожаробезопасная зона МГН	10,99
5.02	Лифтовой холл / Пожаробезопасная зона МГН	10,99
5.03	Коридор	49,70
5.04	Коридор	10,93
5.05	Эвакуационная лестница 1	15,97
5.06	Эвакуационная лестница 2	15,97
5.07	Коридор	52,85
Итого:		167,40
		181,18

- УСЛОВНЫЕ ОБОЗНАЧЕНИЯ:
- (1.01) - Номер помещения
 - (ВВ-1) - Маркировка дверей внутренних
 - (ВВ-2) - Маркировка дверей наружных
 - П-1 - Тип пола
 - 0.000 - Отметка чистого пола этажа
 - ОК-1 - Маркировка окон
 - ОГМ-1 - Маркировка ограждений лестничных маршей
 - ОГЛ-1 - Маркировка ограждений технических лоджий
 - Напольные тактильные индикаторы
 - Контрастная цветная полоса

- Примечания:
- Общие указания см. лист 1.
 - Данный лист смотреть совместно с л. 13, 15, 16, 19, 20 данного комплекта.
 - Монтаж напольных тактильных указателей и контрастных полос выполнить по ГОСТ Р 52875-2018 согласно технической документации фирмы-производителя.
 - Ограждения лестничных маршей и площадок см. КМ2, л. 7.
 - Ограждения технических лоджий см. АР-3 и КМ2, л. 10.
 - Схемы и ведомости элементов заполнения проемов наружных стен - двери, окна - см. комплект АР-3.

						12-ОМ/2023 – АР-2				
						«Гостиница, расположенная по адресу: г. Москва, ул. Электронная, 2А»				
Изм.	Колуч.	Лист	№ док.	Подпись	Дата	Гостиница, расположенная по адресу: г. Москва, ул. Электронная, 2А	Стация	Лист	Листов	
Нач. арх. отд.	Лукина			<i>Лукина</i>	05.2025		Р	005	 Открытые мастерские	
ГАП	Дьяконова			<i>Дьяконова</i>	05.2025					
ГАП	Ефанова			<i>Ефанова</i>	05.2025					
Вед. арх.	Лаврова			<i>Лаврова</i>	05.2025		План отдела 3 этажа на оtm. +7.650			
ГИП	Зверева			<i>Зверева</i>	05.2025					
Контроль	Челышев			<i>Челышев</i>	05.2025					

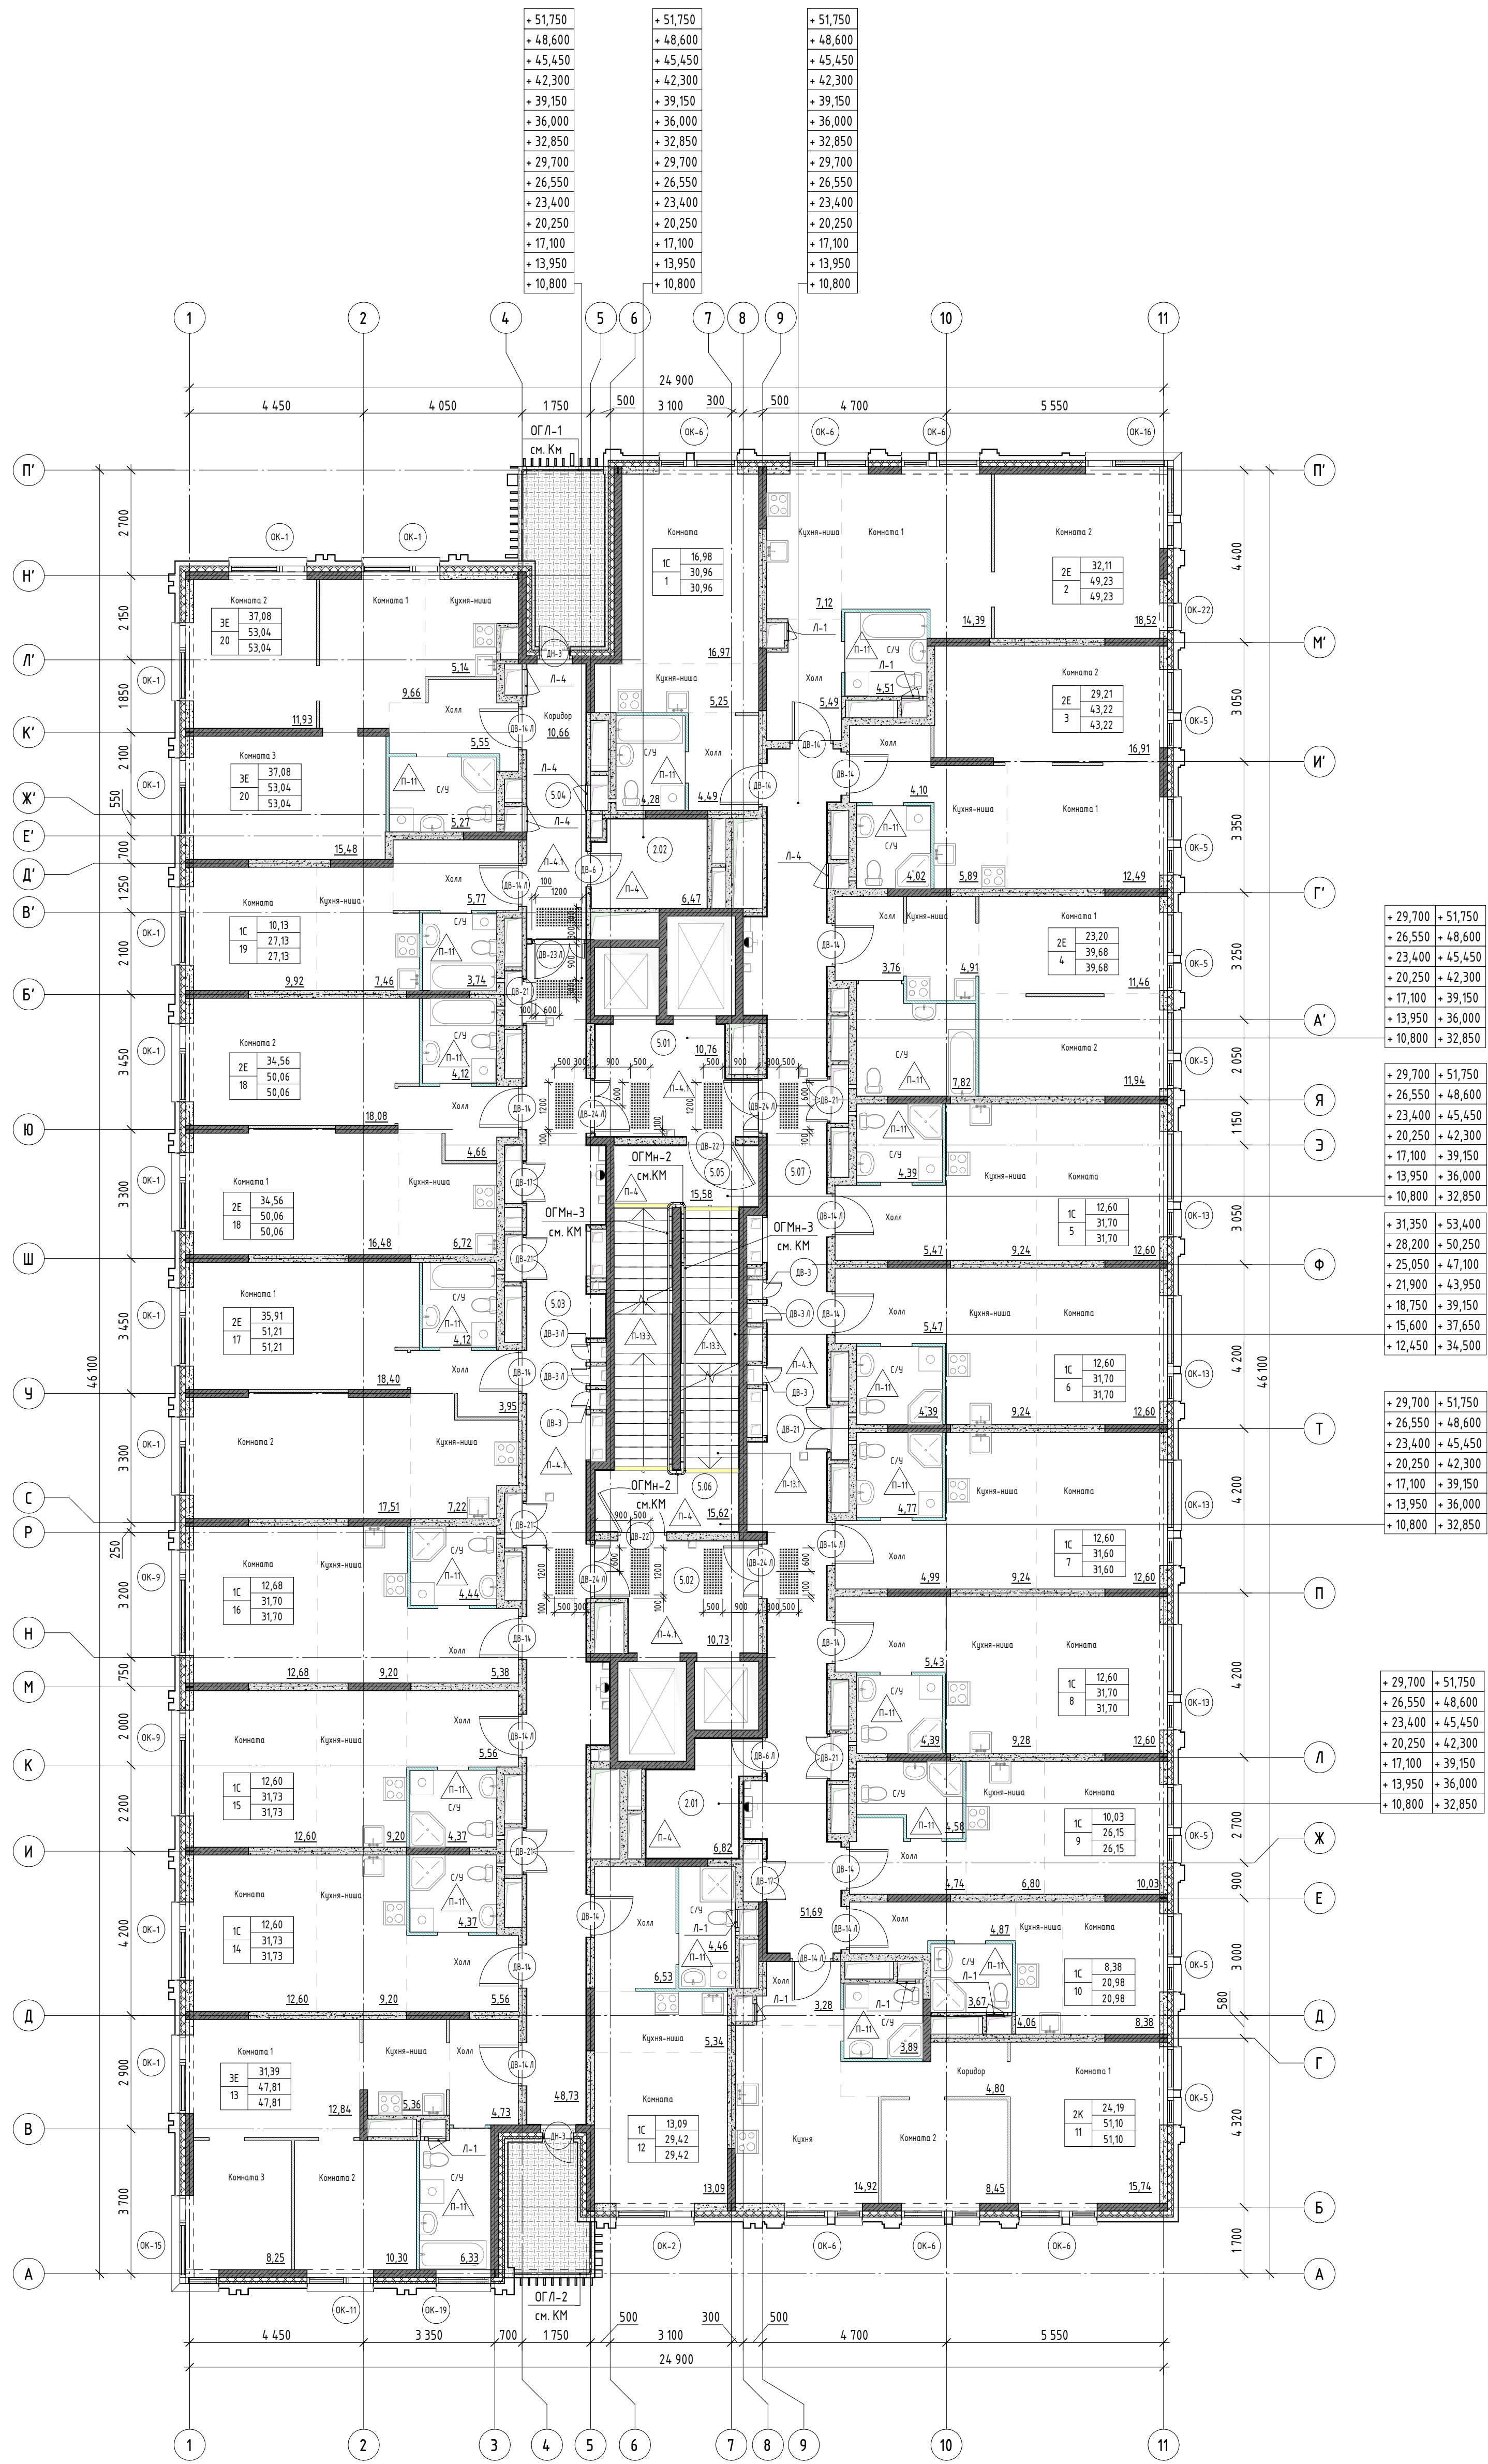

Экспликация помещений

Номер помеще-ния	Наименование	Площадь, м2
Административно-служебные помещения		
2.01	Помещение поэтажного обслуживания	7,04
2.02	Помещение поэтажного обслуживания	6,74
		13,78

МОП		
5.01	Лифтовой холл / Пожаробезопасная зона МГН	10,99
5.02	Лифтовой холл / Пожаробезопасная зона МГН	10,99
5.03	Коридор	49,70
5.04	Коридор	10,93
5.05	Эвакуационная лестница 1	15,97
5.06	Эвакуационная лестница 2	15,97
5.07	Коридор	52,85
		167,40
		181,18

Итого:


УСЛОВНЫЕ ОБОЗНАЧЕНИЯ:

- (1.01) - Номер помещения
- (В-1) - Маркировка дверей внутренних
- (ВН-1) - Маркировка дверей наружных
- (Л-1) - Тип пола
- (0.000) - Отметка чистого пола этажа
- (ОК-1) - Маркировка окон
- ОЛМ-1 - Маркировка ограждений лестничных маршей
- ОГЛ-1 - Маркировка ограждений технических лоджий
- (штриховка) - Напольные тактильные индикаторы
- (жирная линия) - Контрастная цветная полоса

Примечания:

- Общие указания см. лист 1.
- Данный лист смотреть совместно с л. 13, 15, 16, 19, 20 данного комплекта.
- Монтаж напольных тактильных указателей и контрастных полос выполнять по ГОСТ Р 52875-2018 согласно технической документации фирмы-производителя.
- Ограждения лестничных маршей и площадок см. КМ2, л. 7.
- Ограждения технических лоджий см. АР-3 и КМ2, л. 10.
- Схемы и ведомости элементов заполнения проемов наружных стен - двери, окна - см. комплект АР-3.

12-ОМ/2023 - АР-2				
«Гостиница, расположенная по адресу: г. Москва, ул. Электронная, 2А»				
Изм.	Колуч	Лист	№ док.	Подпись
Нач. арх. отд.	Лукина	05.2025	05.2025	05.2025
Г.АП	Дьяконова	05.2025	05.2025	05.2025
Г.АП	Ефанова	05.2025	05.2025	05.2025
Вед. арх.	Лаврова	05.2025	05.2025	05.2025
Г.ИП	Зверева	05.2025	05.2025	05.2025
Н.контроль	Челышев	05.2025	05.2025	05.2025
Гостиница, расположенная по адресу: г. Москва, ул. Электронная, 2А			Стандия	Лист
План отделки типового (4-17) этажа			Р	006
			Открытые мастерские	

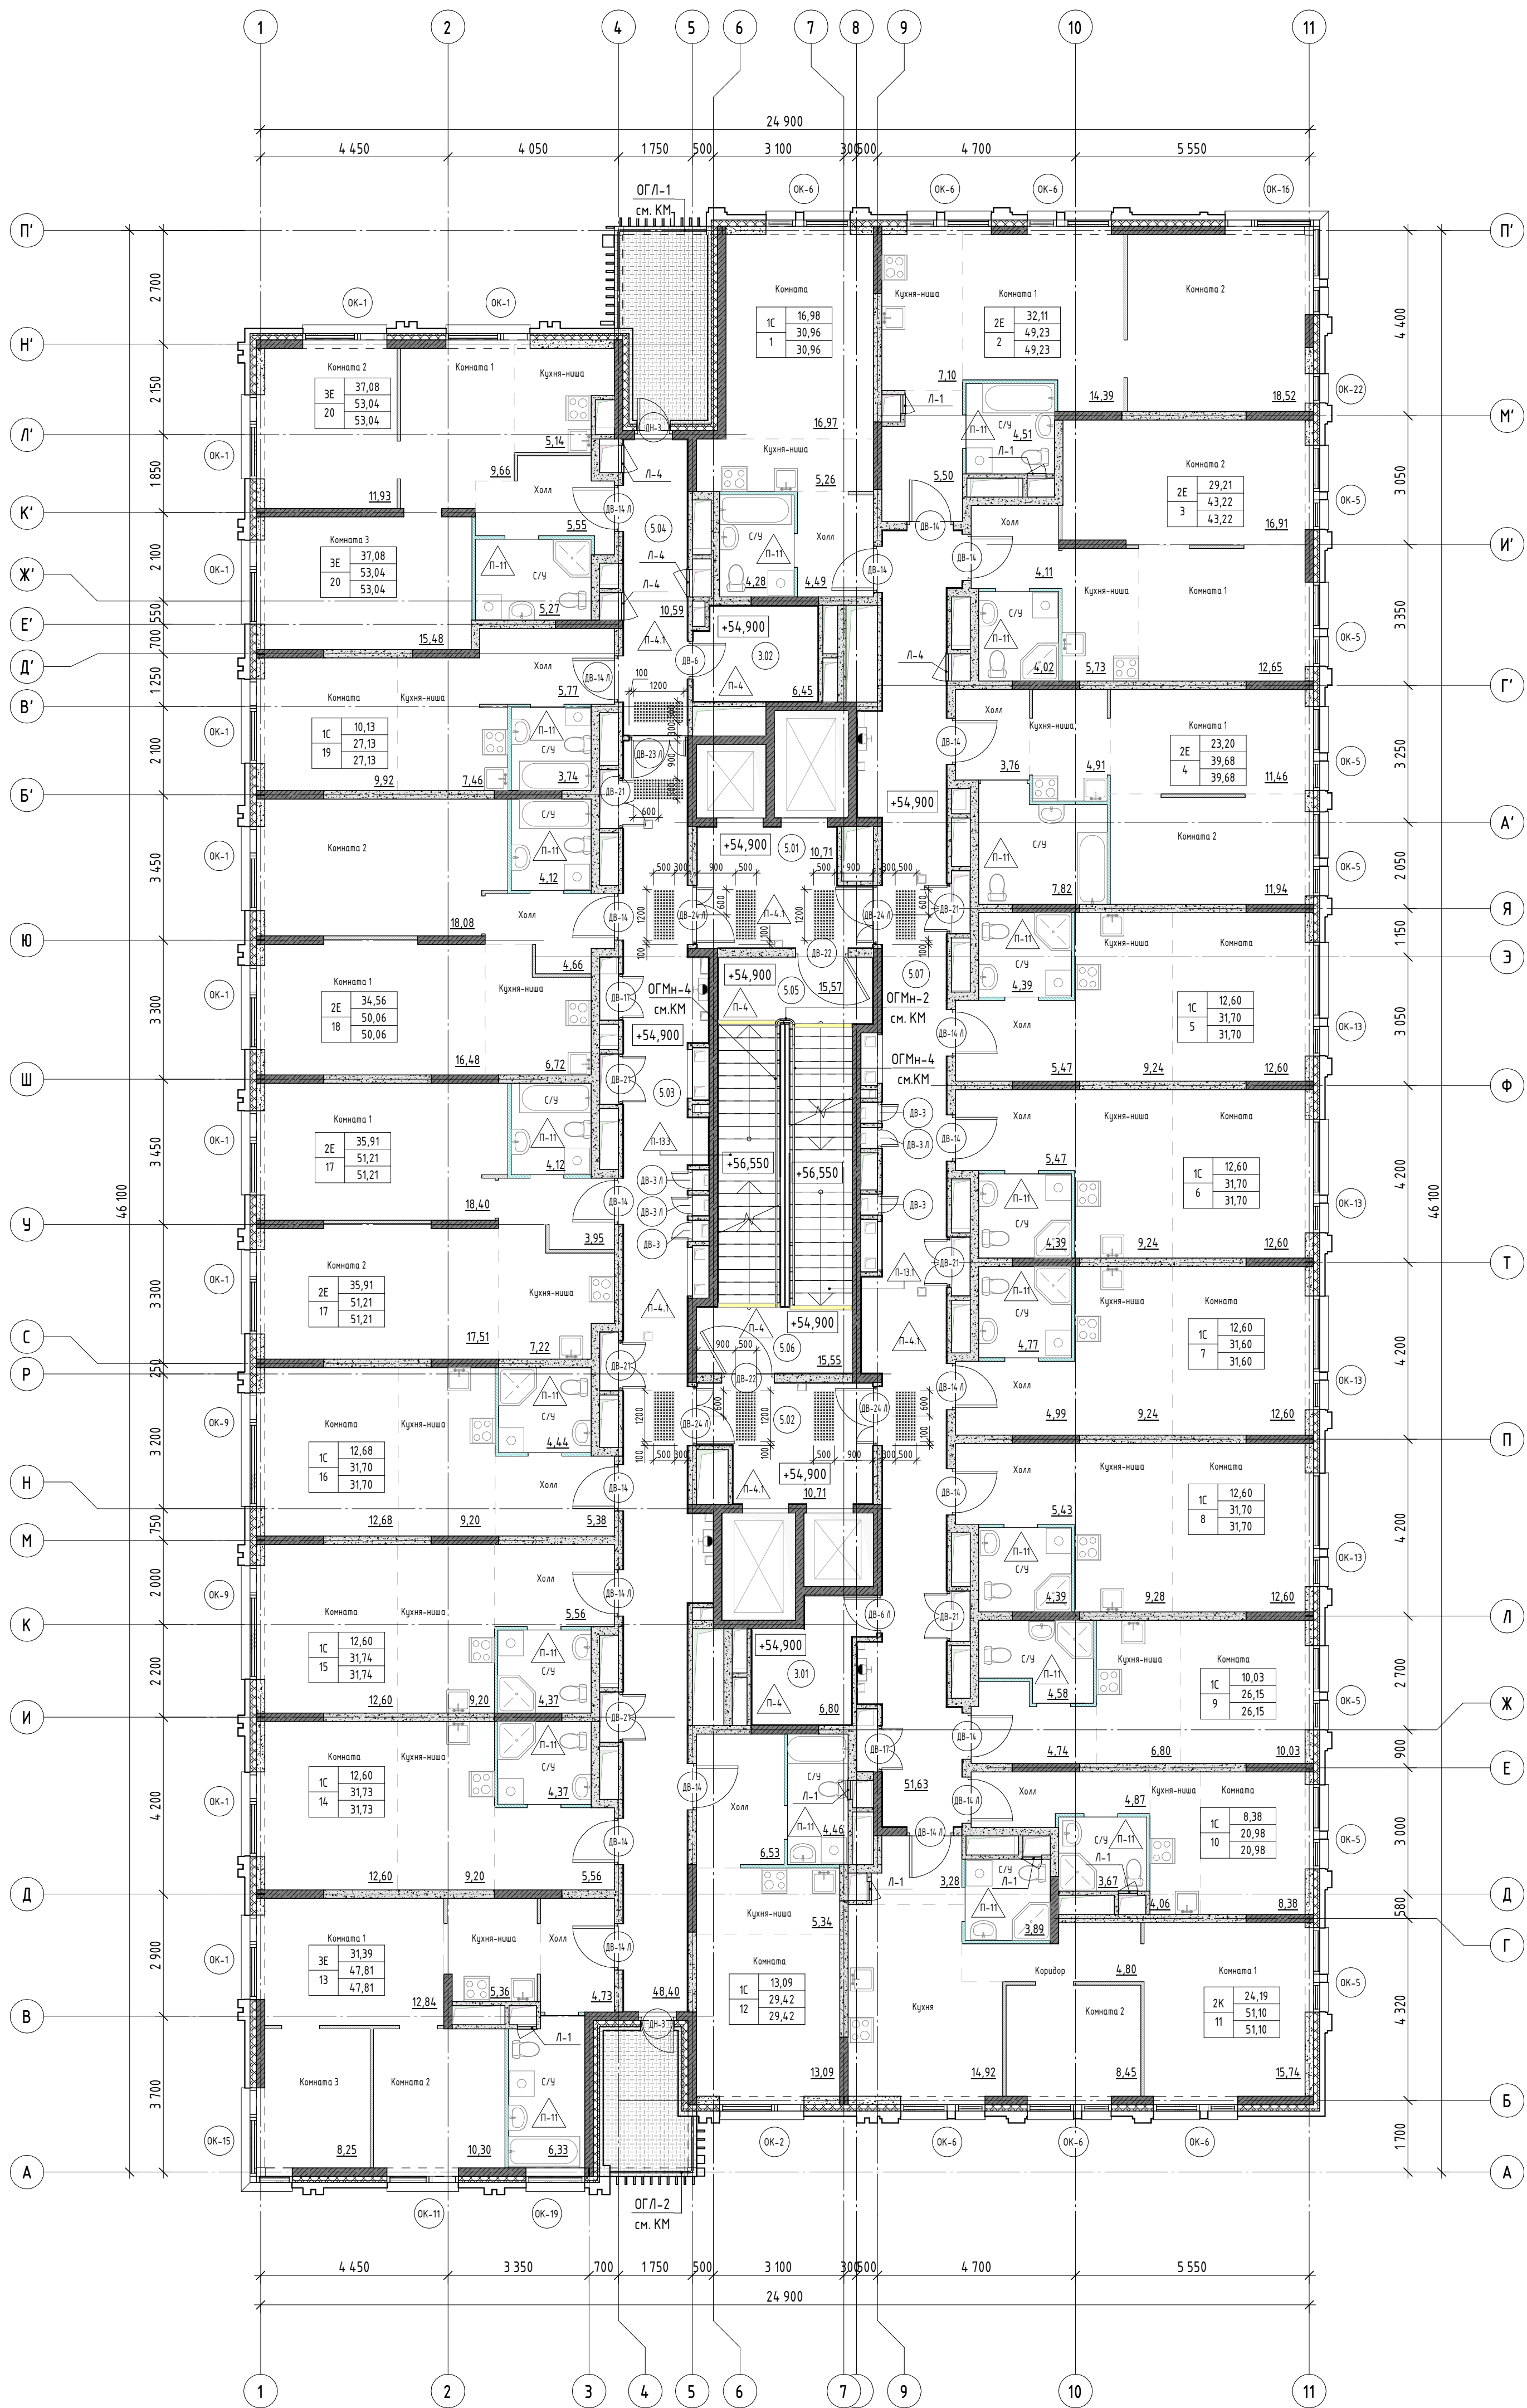

Экспликация помещений

Номер помеще-ния	Наименование	Площадь, м²
Административно-служебные помещения		
3.01	Помещение пожарного обслуживания	7,04
3.02	Помещение пожарного обслуживания	6,66
		13,70

МОП		
5.01	Лифтовой холл / Пожаробезопасная зона МГН	10,99
5.02	Лифтовой холл / Пожаробезопасная зона МГН	10,99
5.03	Коридор	49,70
5.04	Коридор	10,93
5.05	Эвакуационная лестница 1	15,97
5.06	Эвакуационная лестница 2	15,97
5.07	Коридор	52,84
		167,39
Итого:		181,09

УСЛОВНЫЕ ОБОЗНАЧЕНИЯ:

- (1.01) - Номер помещения
- В-1 - Маркировка дверей внутренних
- В-2 - Маркировка дверей наружных
- Л-1 - Тип пола
- 0.000 - Отметка чистого пола этажа
- ОК-1 - Маркировка окон
- ОМ-1 - Маркировка ограждений лестничных маршей
- ОГЛ-1 - Маркировка ограждений технических лоджий
- Налопные тактильные индикаторы
- Контрастная цветная полоса

Примечания:

- Общие указания см. лист 1.
- Данный лист смотреть совместно с л. 13, 15, 16, 19, 20 данного комплекта.
- Монтаж напольных тактильных указателей и контрастных полос выполнить по ГОСТ Р 52875-2018 согласно технической документации фирмы-производителя.
- Ограждения лестничных маршей и площадок см. КМ2, л. 7.
- Ограждения технических лоджий см. АР-3 и КМ2, л. 10.
- Схемы и ведомости элементов заполнения проемов наружных стен - двери, окна - см. комплект АР-3.

						12-ОМ/2023 - АР-2			
						«Гостиница, расположенная по адресу: г. Москва, ул. Электронная, 2А»			
Изм.	Колуч	Лист	№ док.	Подпись	Дата				
Нач. арх. отд.	Лукина				05.2025	Гостиница, расположенная по адресу: г. Москва, ул. Электронная, 2А	Стация	Лист	Листов
ГАП	Дьяконова				05.2025		Р	007	
ГАП	Ефанова				05.2025	План отделки 18 этажа на отп.		Открытые мастерские	
Вед. арх.	Лаврова				05.2025				
ГИП	Зверева				05.2025				
Н.контр.	Челышев				05.2025				

УСЛОВНЫЕ ОБОЗНАЧЕНИЯ:

-  - Номер помещения
-  - Отметка низа потолка
-  - Подвесной речный алюминиевый потолок «Албус» (или аналог) вертикальный;
-  - Подвесной потолок из ГКЛ на подсистеме КНАУФ
-  - Обеспыливающий полиуретановая пропитка
-  - Затирка, шпаклевка, окраска водозащитной краской

					12-ОМ/2023 – АР-2			
					г/отсидки, расположенная по адресу: г. Москва, ул. Электропарка, 2А			
Изм.	Колучу	Лист	№ док	Подпись	Дата			
Изм. 001	Андреев			<i>Андреев</i>	25.05.2023			
ГАП	Давыдов			<i>Давыдов</i>	25.05.2023	Сторона	Лист	Лист
ГАП	Евдокимов			<i>Евдокимов</i>	25.05.2023	Р	010	
Вед. арх.	Лаврова			25.05.2023				
ГИП	Зверева			<i>Зверева</i>	25.05.2023			
Исполн.	Челомов			<i>Челомов</i>	25.05.2023			
Плоскопарный полужидкий знак						 Открытые мастерские		

Экспликация помещений 1 этажа			
Номер помещения	Наименование	Площадь, м2	Категория
Автостоянка			
1.1.01	Эвакуационная лестница автостоянки	17,36	
1.1.02	Эвакуационная лестница автостоянки	16,05	
		33,41	
Административно-служебные помещения			
1.3.01	Коридор	27,61	
1.3.02	Диспетчерская	16,22	
1.3.03	Комната приема пищи	6,57	
1.3.04	Гардероб женский	3,90	
1.3.05	Гардероб мужской	6,20	
1.3.06	С/У	1,21	
1.3.07	С/У	1,30	
1.3.08	Душевая Ж	1,48	
1.3.09	Душевая М	1,68	
1.3.10	Административное помещение	11,50	
1.3.11	Административное помещение	23,45	
1.3.12	Комната для хранения багажа	5,38	B4
1.3.13	С/У	2,95	
1.3.14	Помещение охраны	9,03	
1.3.15	Центральная кладовая чистого белья	6,38	B4
1.3.16	Центральная кладовая грязного белья	10,75	B3
		135,61	
МОП			
15.01	Тамбур	8,44	
15.02	Тамбур	8,16	
15.03	Тамбур	4,49	
15.04	Тамбур	5,94	
15.05	Вестибюль (Лобби)	122,23	
15.06	КУИ	3,85	B4
15.07	С/У МГН	6,03	
15.08	Эвакуационная лестница	30,02	
15.09	Эвакуационная лестница	14,12	
15.10	Объектовый пункт пожаротушения	1,61	
15.11	Тамбур	4,27	
		209,16	
Технические помещения			
14.01	Эвакуационная лестница ИТП	10,22	
		10,22	
Торговое помещение			
1.6.H1.01	Торговое помещение	14,160	
1.6.H1.02	КУИ	3,78	B4
1.6.H1.03	С/У универсальная кабина	7,42	
1.6.H2.01	Торговое помещение	120,55	
1.6.H2.02	КУИ	3,80	B4
1.6.H2.03	С/У универсальная кабина	5,59	
1.6.H3.01	Торговое помещение	126,53	
1.6.H3.02	КУИ	5,42	B4
1.6.H3.03	С/У универсальная кабина	6,07	
1.6.H4.01	Торговое помещение	98,76	
1.6.H4.02	КУИ	3,87	B4
1.6.H4.03	С/У универсальная кабина	8,03	
Итого:		531,42	
		919,82	

УСЛОВНЫЕ ОБОЗНАЧЕНИЯ:


- (1.1.01) - Номер помещения
- +2.500 - Отметка низа потолка
- Подвесной потолок Armstrong (или аналог), 600x600
- Подвесной реечный алюминиевый потолок «Албес» (или аналог) вертикальный
- Подвесной реечный алюминиевый потолок «Албес» (или аналог) горизонтальный
- Подвесной потолок из ГКЛ на подсистеме КНАУФ
- Экоизоляционные плиты Технониколь ТЕХНОАКУСТИК t=100 мм (или аналог)
- Обеспыливающая полуретановая пропитка
- Потолки, выполняемые по дизайн-проекту

Примечания:

1. Общие указания см. лист 1.
2. Данный лист смотреть совместно с л. 3, 14, 20.
3. Отметка низа потолка дана от чистого пола.

						12-ОМ/2023 - АР-2			
						«Гостиница, расположенная по адресу: г. Москва, ул. Электронная, 2А»			
Изм.	Кол.уч.	Лист	№ док.	Подпись	Дата	Гостиница, расположенная по адресу: г. Москва, ул. Электронная, 2А	Стация	Лист	Листов
Нач. арх. отд.	Лукина				05.2025		Р	011	
Г.АП	Дьяконова				05.2025				
Г.АП	Ефанова				05.2025				
Вед. арх.	Лаврова				05.2025		План потолков 1 этажа		Открытые мастерские
Г.ИП	Зверева				05.2025				
Н.контроль	Челышев				05.2025				

Экспликация помещений		
Номер помеще-ния	Наименование	Площадь, м²
Административно-служебные помещения		
2.01	Помещение поэтажного обслуживания	7,51
2.02	Помещение поэтажного обслуживания	7,13
		14,64
МОП		
5.01	Лифтовой холл / Пожаробезопасная зона МГН	10,99
5.02	Лифтовой холл / Пожаробезопасная зона МГН	10,99
5.03	Коридор	49,70
5.04	Коридор	10,93
5.05	Эвакуационная лестница 1	15,97
5.06	Эвакуационная лестница 2	15,97
5.07	Коридор	166,84
Итого:		181,48

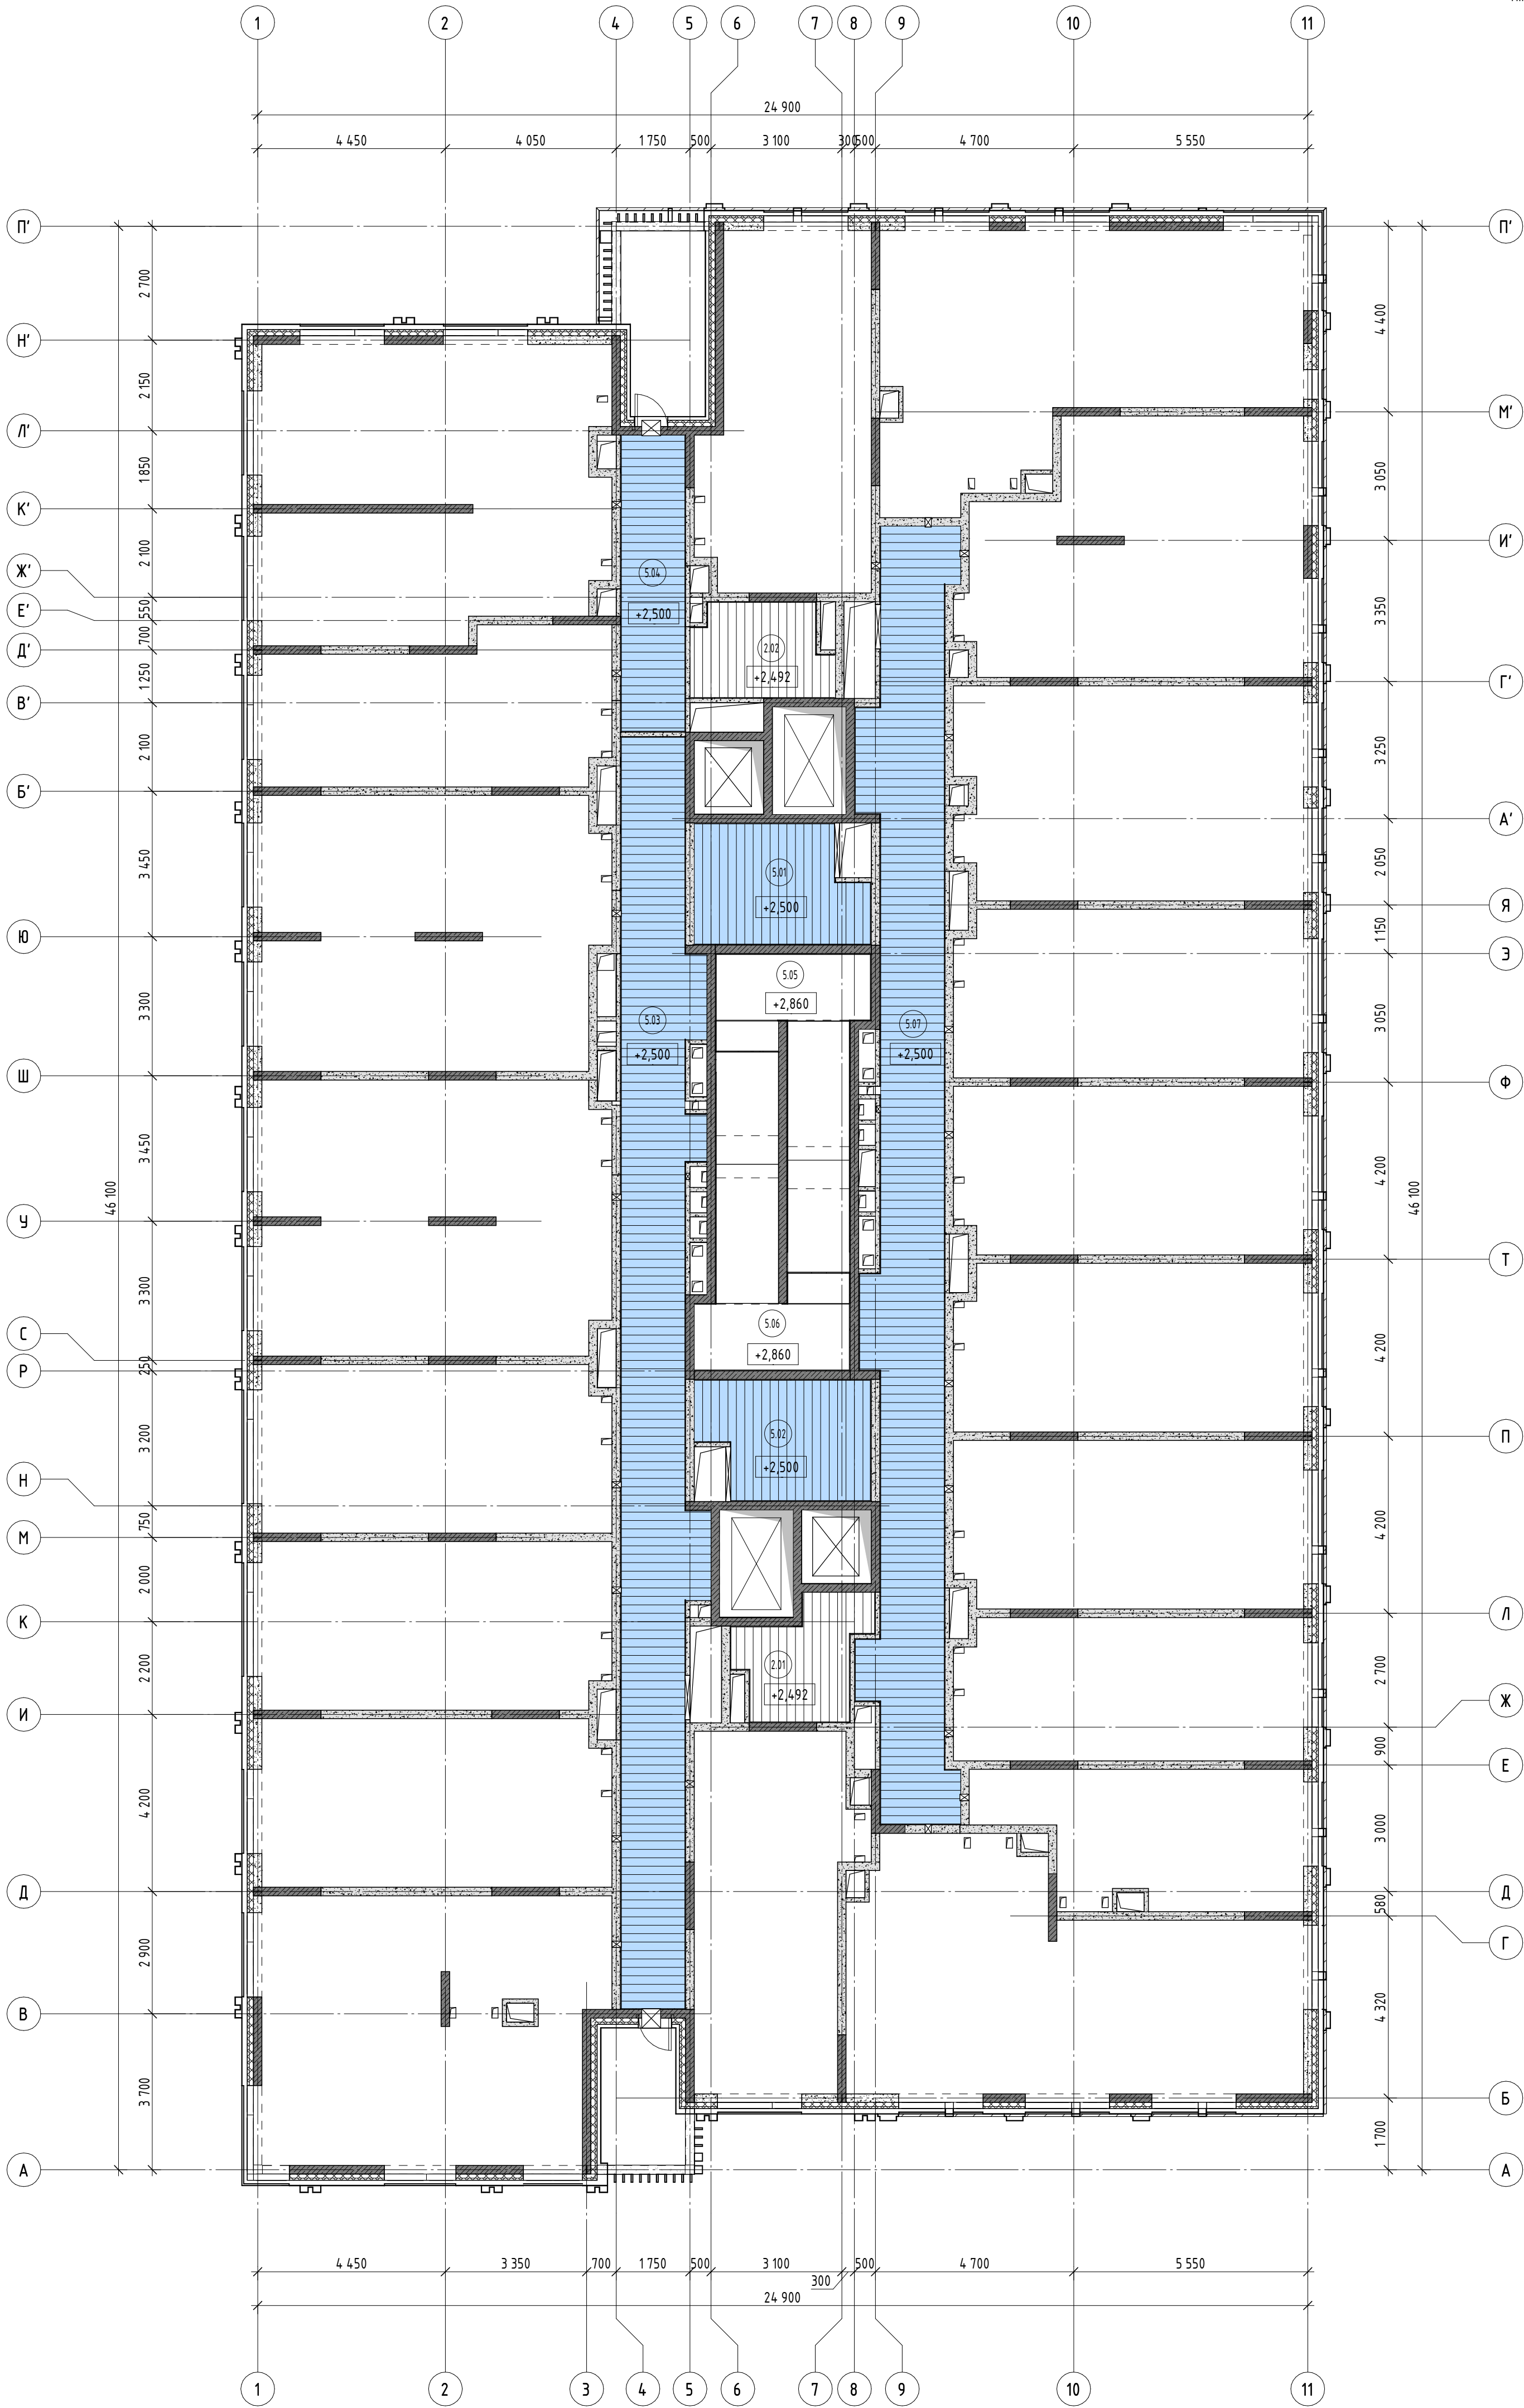


Примечания:
1. Общие указания см. лист 1.
2. Данный лист смотреть совместно с л. 4, 20.
3. Отметка низа потолка дана от чистого пола.

УСЛОВНЫЕ ОБОЗНАЧЕНИЯ:

- (101) - Номер помещения
- +2.500 - Отметка низа потолка
- Потолочный реечный алюминиевый потолок «Албес» (или аналог) вертикальный
- Потолочный реечный алюминиевый потолок «Албес» (или аналог) горизонтальный
- Потолки, выполняемые по дизайн-проекту

12-ОМ/2023 - АР-2				
«Гостиница, расположенная по адресу: г. Москва, ул. Электронная, 2А»				
Изм.	Колуч	Лист	№ док.	Подпись
Нач. арх. отд.	Лукина	05.10.25	05.10.25	05.10.25
Г.АП	Дьяконова	05.10.25	05.10.25	05.10.25
Г.АП	Ефранова	05.10.25	05.10.25	05.10.25
Вед. арх.	Лаврова	05.10.25	05.10.25	05.10.25
Г.ИП	Зверева	05.10.25	05.10.25	05.10.25
Н.контроль	Челышев	05.10.25	05.10.25	05.10.25
Гостиница, расположенная по адресу: г. Москва, ул. Электронная, 2А			Стадия	Лист
План потолков 2 этажа			Р	012
			Открытые мастерские	

Экспликация помещений		
Номер помещения	Наименование	Площадь, м²
Административно-служебные помещения		
2.01	Помещение пожарного обслуживания	7,04
2.02	Помещение пожарного обслуживания	6,74
		13,78
МОП		
5.01	Лифтовой холл / Пожаробезопасная зона МГН	10,99
5.02	Лифтовой холл / Пожаробезопасная зона МГН	10,99
5.03	Коридор	49,70
5.04	Коридор	10,93
5.05	Эвакуационная лестница 1	15,97
5.06	Эвакуационная лестница 2	15,97
5.07	Коридор	52,85
Итого:		167,40
		181,18

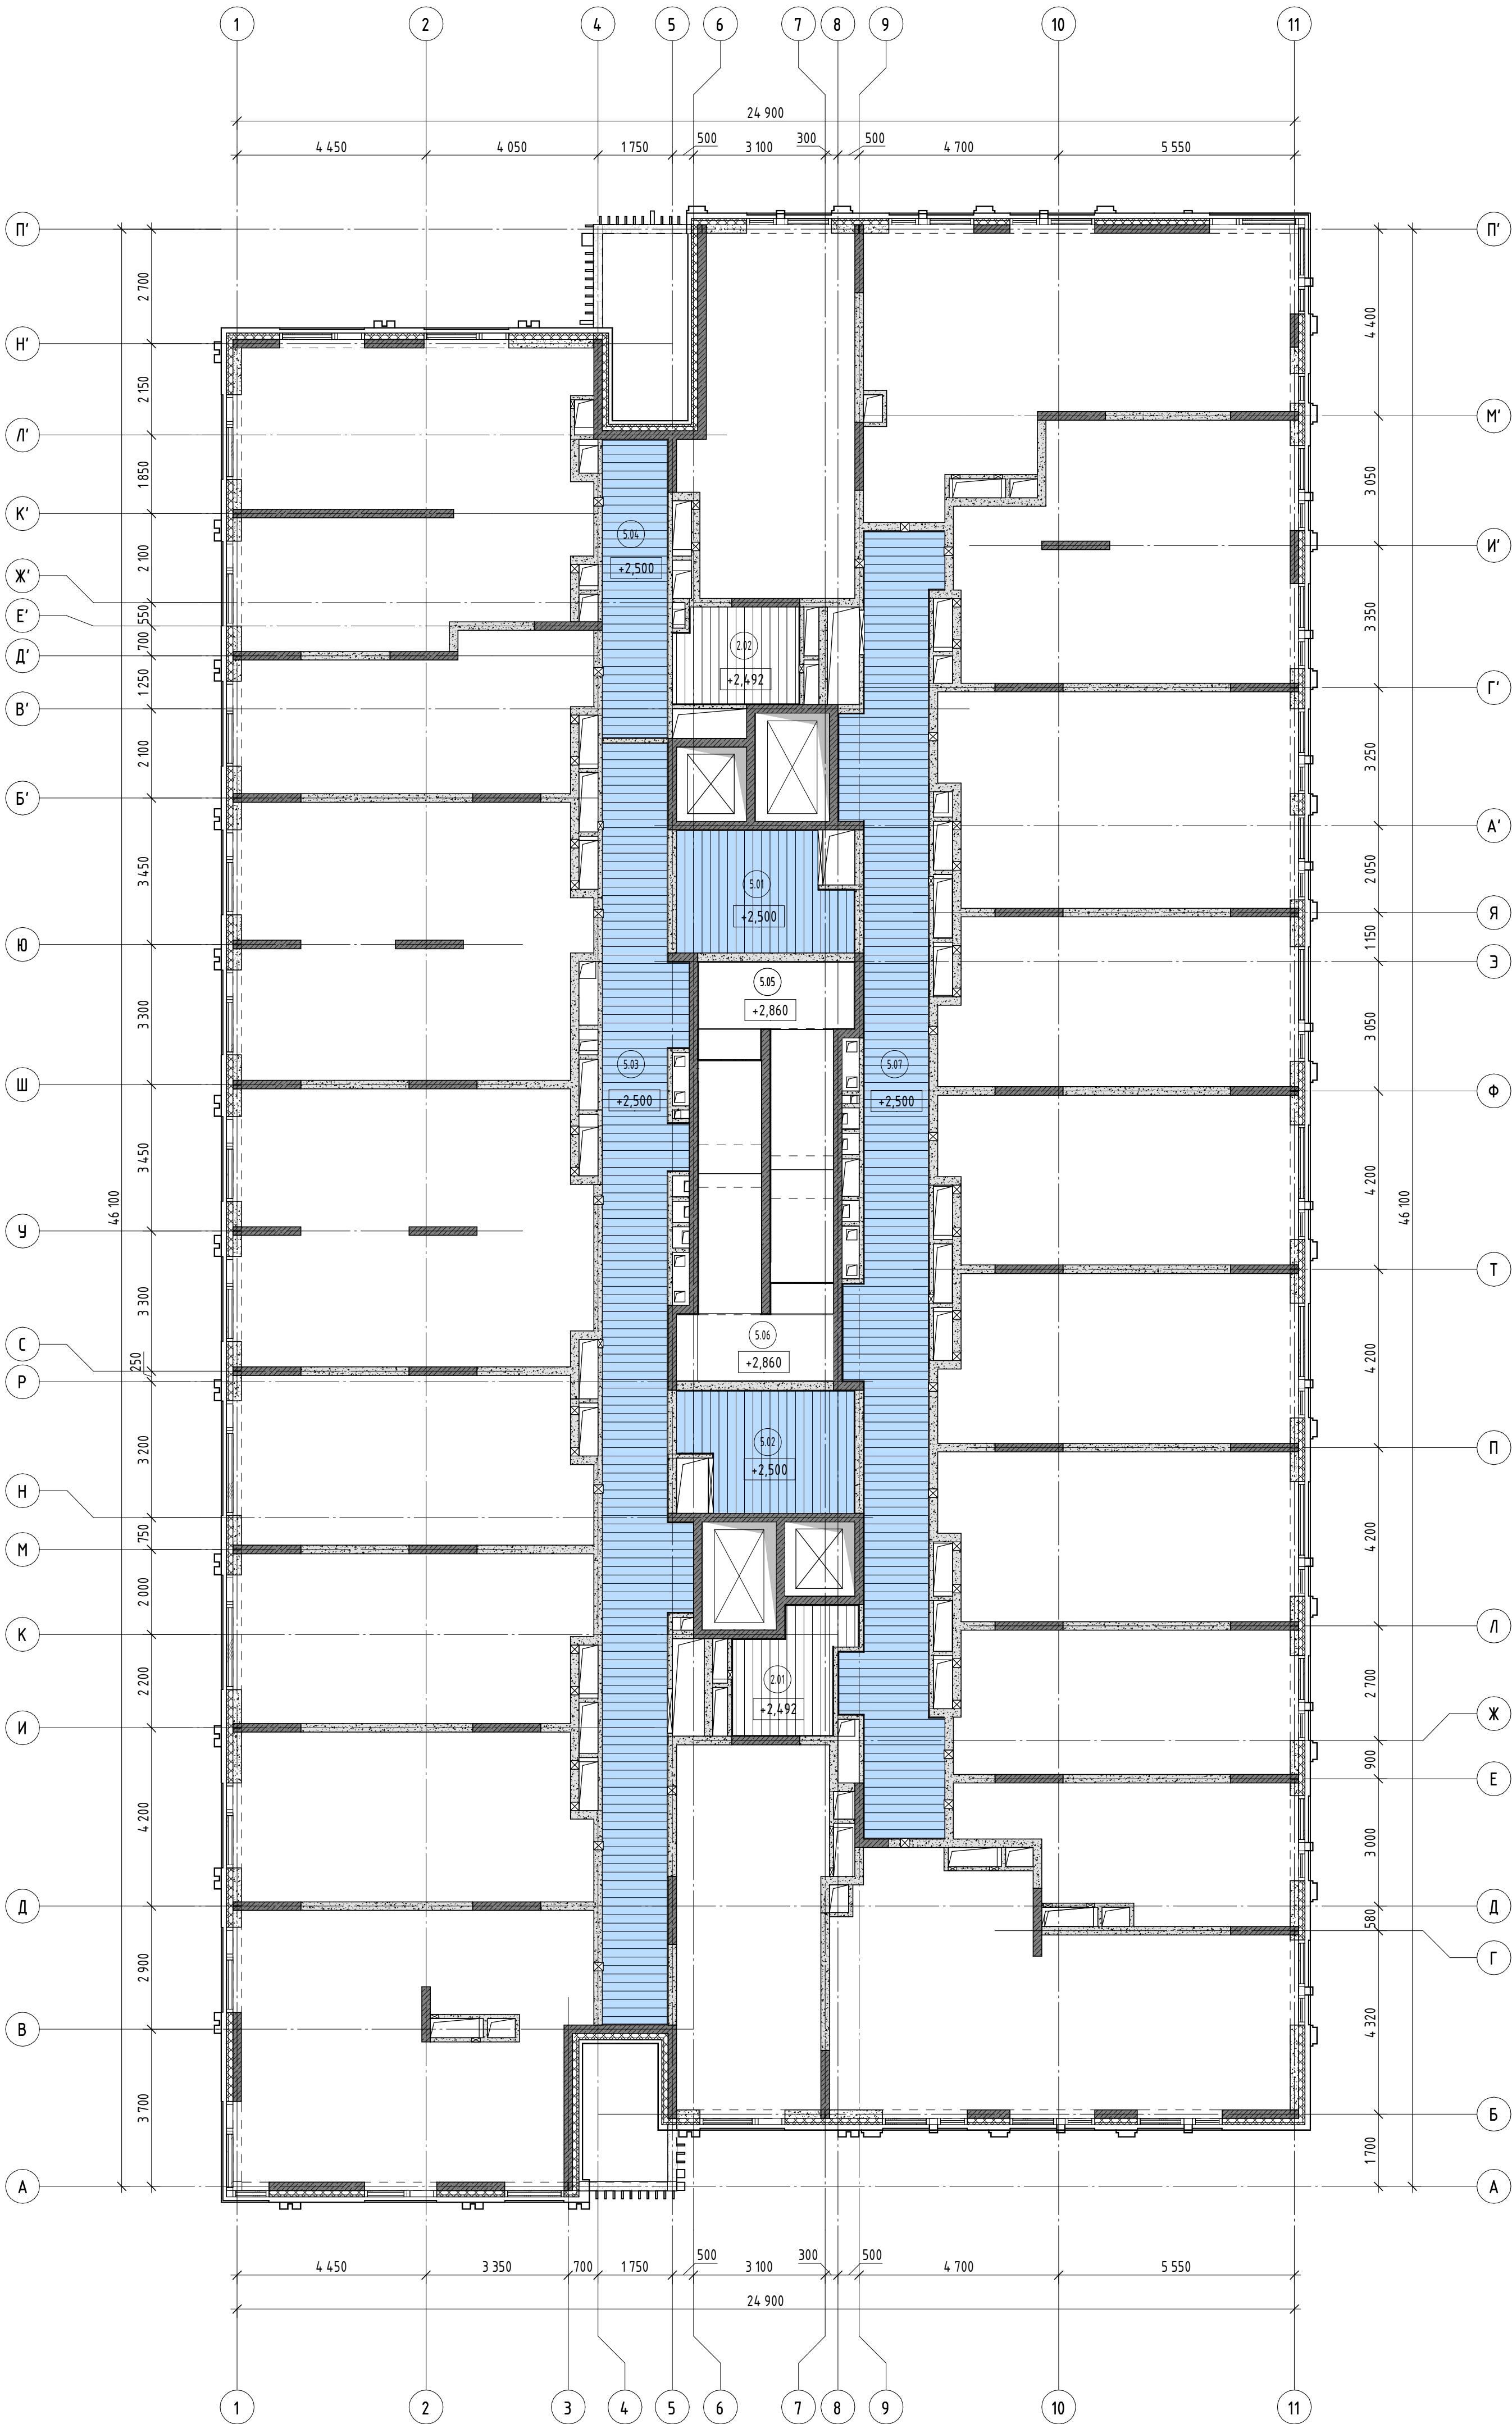

УСЛОВНЫЕ ОБОЗНАЧЕНИЯ:




- 11.01 - Номер помещения
- +2.500 - Отметка низа потолка
- Подвесной реечный алюминиевый потолок «Албес» (или аналог) вертикальный
- Подвесной реечный алюминиевый потолок «Албес» (или аналог) горизонтальный
- Потолки, выполненные по дизайн-проекту

Примечания:



- Общие указания см. лист 1.
- Данный лист смотреть совместно с л. 5, 20.
- Отметка низа потолка дана от чистого пола.

12-ОМ/2023 - АР-2					
«Гостиница, расположенная по адресу: г. Москва, ул. Электронная, 2А»					
Изм.	Колуч.	Лист	№ док.	Подпись	Дата
Нач. арх. отд.	Лукина	12	45.2025		
Г.АП	Дьяконова	13	05.2025		
Г.АП	Ефанова	14	05.2025		
Вед. арх.	Лаврова	15	05.2025		
Г.ИП	Зверева	16	05.2025		
Н.контроль	Челышев	17	05.2025		
Гостиница, расположенная по адресу: г. Москва, ул. Электронная, 2А				Стадия	Лист
План потолков типового (3-18) этажа				Р	013
				Открытые мастерские	


Узел а

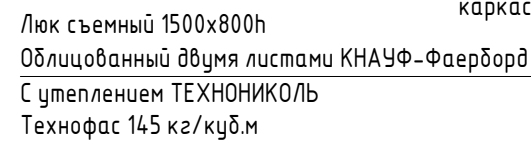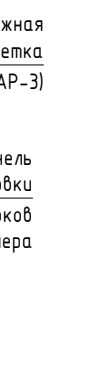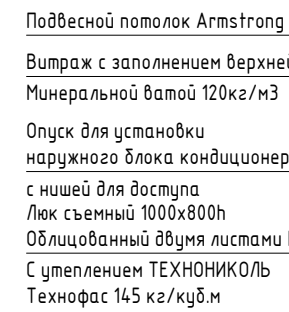

Сечение Б-Б

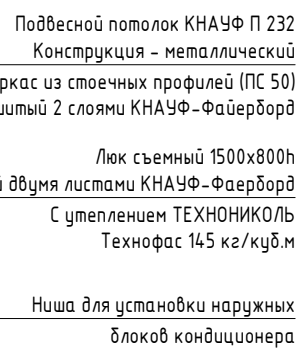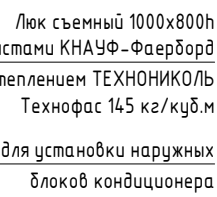

Узел 8

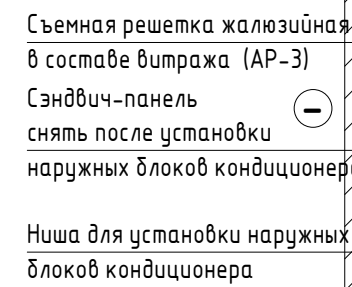

A2A

Марка		Обозначение	Наименование	Ведомость заполнения проемов																		Кол.	Примечание		
				-1	1	2	3	4	5	6	7	8	9	10	11	12	13	14	15	16	17			18	Кров
				Двери внутренние																					
ДВ-1	ГОСТ 31173-2003	ДСВ 1255-505	1	0	0	0	0	0	0	0	0	0	0	0	0	0	0	0	0	0	0	1	Металлическая внутренняя, глухая, однопольная, распашная, с порогом. Ручка нажимная, замок. Цвет полотна RAL 7045		
ДВ-2Л	ГОСТ 6629-88	ДГ 1500-500Л	0	3	0	0	0	0	0	0	0	0	0	0	0	0	0	0	0	0	0	0	3	Лок.-дверь под отделку керамогранитом "Техно" Ханмер з.к. (или аналог). Цвет полотна RAL по дизайн-проекту	
ДВ-3	ГОСТ 6629-88	ДГ 2100-500	0	3	3	3	3	3	3	3	3	3	3	3	3	3	3	3	3	3	3	0	54	Металлическая, внутренняя, однопольная, распашная, глухая, без порога. Ручка нажимная, замок. Цвет полотна RAL по дизайн-проекту	
ДВ-3Л	ГОСТ 6629-88	ДГ 2100-500Л	0	4	3	3	3	3	3	3	3	3	3	3	3	3	3	3	3	3	3	0	55	Металлическая, внутренняя, однопольная, распашная, глухая, без порога. Ручка нажимная, замок. Цвет полотна RAL по дизайн-проекту	
ДВ-4	ГОСТ 6629-88	ДГ 2100-700	0	2	0	0	0	0	0	0	0	0	0	0	0	0	0	0	0	0	0	0	2	ПВХ, внутренняя, однопольная, распашная, глухая, без порога. Ручка нажимная. Цвет полотна RAL 7047	
ДВ-4Л	ГОСТ 6629-88	ДГ 2100-700Л	0	2	0	0	0	0	0	0	0	0	0	0	0	0	0	0	0	0	0	0	2	ПВХ, внутренняя, однопольная, распашная, глухая, без порога. Ручка нажимная. Цвет полотна RAL 7047	
ДВ-5	ГОСТ 6629-88	ДГ 2100-800	0	1	0	0	0	0	0	0	0	0	0	0	0	0	0	0	0	0	0	0	1	ПВХ внутренняя, глухая, однопольная, распашная, без порога. Ручка нажимная. Цвет полотна RAL и фурнитура по дизайн-проекту	
ДВ-5Л	ГОСТ 6629-88	ДГ 2100-800Л	0	1	0	0	0	0	0	0	0	0	0	0	0	0	0	0	0	0	0	0	1	ПВХ внутренняя, глухая, однопольная, распашная, без порога. Ручка нажимная. Цвет полотна RAL и фурнитура по дизайн-проекту	
ДВ-6	ГОСТ 6629-88	ДПС 01 2100-900 EI30	0	0	1	1	1	1	1	1	1	1	1	1	1	1	1	1	1	1	1	0	17	Металлическая, внутренняя, однопольная, распашная, глухая, огнестойкая EI30, с порогом не более 14мм, уплотнение в притворах. Ручка нажимная, замок. Цвет полотна RAL по дизайн-проекту	
ДВ-6Л	ГОСТ 6629-88	ДПС 01 2100-900Л EI30	0	0	1	1	1	1	1	1	1	1	1	1	1	1	1	1	1	1	1	0	17	Металлическая, внутренняя, однопольная, распашная, глухая, огнестойкая EI30, с порогом не более 14мм, уплотнение в притворах. Ручка нажимная, замок. Цвет полотна RAL по дизайн-проекту	
ДВ-7	ГОСТ 6629-88	ДГ 2100-900	0	1	0	0	0	0	0	0	0	0	0	0	0	0	0	0	0	0	0	0	1	ПВХ внутренняя, глухая, однопольная, распашная, без порога. Ручка нажимная. Цвет полотна RAL и фурнитура по дизайн-проекту	
ДВ-7Л	ГОСТ 6629-88	ДГ 2100-900Л	0	3	0	0	0	0	0	0	0	0	0	0	0	0	0	0	0	0	0	0	3	ПВХ внутренняя, глухая, однопольная, распашная, без порога. Ручка нажимная. Цвет полотна RAL и фурнитура по дизайн-проекту	
ДВ-8Л	ГОСТ 6629-88	ДО 2100-900Л	0	1	0	0	0	0	0	0	0	0	0	0	0	0	0	0	0	0	0	0	1	ПВХ внутренняя, остекленная, ударостойкое остекление класс защиты СМ3 (ГОСТ 30826-2014), противоосколочная пленка, однопольная, распашная, без порога. Ручка нажимная. Цвет полотна RAL 7047	
ДВ-9	ГОСТ 31173-2003	ДСВ 2100-1000	6	0	0	0	0	0	0	0	0	0	0	0	0	0	0	0	0	0	0	0	6	Металлическая, внутренняя, однопольная, распашная, глухая, без порога. Ручка нажимная, замок. Цвет полотна RAL 7045	
ДВ-9Л	ГОСТ 31173-2003	ДСВ 2100-1000Л	4	0	0	0	0	0	0	0	0	0	0	0	0	0	0	0	0	0	0	0	4	Металлическая, внутренняя, однопольная, распашная, глухая, без порога. Ручка нажимная, замок. Цвет полотна RAL 7045	
ДВ-10	ГОСТ 31173-2003	ДПС 01 2100-1000 EI60	0	1	0	0	0	0	0	0	0	0	0	0	0	0	0	0	0	0	0	0	1	Металлическая, внутренняя, однопольная, распашная, глухая, противопожарная EI60, с порогом, уплотнение в притворах. Ручка нажимная, замок. Цвет полотна RAL 7045	
ДВ-11	ГОСТ 31173-2003	ДПС 01 2100-1000 EIS60	13	0	0	0	0	0	0	0	0	0	0	0	0	0	0	0	0	0	0	0	13	Металлическая, внутренняя, однопольная, распашная, глухая, огнестойкая, дымогазопроницаемая EI60, с порогом, уплотнение в притворах. Ручка нажимная, замок. Цвет полотна RAL и фурнитура по дизайн-проекту	
ДВ-11Л	ГОСТ 31173-2003	ДПС 01 2100-1000Л EIS60	26	1	0	0	0	0	0	0	0	0	0	0	0	0	0	0	0	0	0	0	27	Металлическая, внутренняя, однопольная, распашная, глухая, огнестойкая, дымогазопроницаемая EI60, с порогом, уплотнение в притворах. Ручка нажимная, замок. Цвет полотна RAL и фурнитура по дизайн-проекту	
ДВ-12Л	ГОСТ 6629-88	ДО 2100-1050Л	0	1	0	0	0	0	0	0	0	0	0	0	0	0	0	0	0	0	0	0	1	ПВХ внутренняя, остекленная, ударостойкое остекление класс защиты СМ3 (ГОСТ 30826-2014), противоосколочная пленка, однопольная, распашная, без порога. Ручка нажимная. Цвет полотна RAL 7047	
ДВ-13	ГОСТ 6629-88	ДГ 2100-1100	0	1	0	0	0	0	0	0	0	0	0	0	0	0	0	0	0	0	0	0	1	ПВХ внутренняя, глухая, однопольная, распашная, без порога. Ручка нажимная. Цвет полотна RAL и фурнитура по дизайн-проекту	
ДВ-13Л	ГОСТ 6629-88	ДГ 2100-1100Л	0	1	0	0	0	0	0	0	0	0	0	0	0	0	0	0	0	0	0	0	1	ПВХ внутренняя, глухая, однопольная, распашная, без порога. Ручка нажимная. Цвет полотна RAL и фурнитура по дизайн-проекту	
ДВ-14	ГОСТ 31173-2003	ДПС 01 2100-1100 EI30	0	0	12	12	12	12	12	12	12	12	12	12	12	12	12	12	12	12	12	0	204	Металлическая, внутренняя, однопольная, распашная, глухая, огнестойкая EI30, с порогом не более 14мм, уплотнение в притворах. Ручка нажимная, замок, глазок. Скрытая коробка. Цвет полотна RAL и фурнитура по дизайн-проекту	
ДВ-14Л	ГОСТ 31173-2003	ДПС 01 2100-1100Л EI30	0	0	8	8	8	8	8	8	8	8	8	8	8	8	8	8	8	8	8	0	136	Металлическая, внутренняя, однопольная, распашная, глухая, огнестойкая EI30, с порогом не более 14мм, уплотнение в притворах. Ручка нажимная, замок, глазок. Скрытая коробка. Цвет полотна RAL и фурнитура по дизайн-проекту	
ДВ-15	ГОСТ 31173-2003	ДПС 01 2100-1100 EIS60	1	0	0	0	0	0	0	0	0	0	0	0	0	0	0	0	0	0	0	0	1	Металлическая, внутренняя, однопольная, распашная, глухая, огнестойкая, дымогазопроницаемая EI60, с порогом, добавчик, уплотнение в притворах. Ручка нажимная. Цвет полотна RAL 7045	
ДВ-15Л	ГОСТ 31173-2003	ДПС 01 2100-1100Л EIS60	1	0	0	0	0	0	0	0	0	0	0	0	0	0	0	0	0	0	0	0	1	Металлическая, внутренняя, однопольная, распашная, глухая, огнестойкая, дымогазопроницаемая EI60, с порогом, добавчик, уплотнение в притворах. Ручка нажимная. Цвет полотна RAL 7045	
ДВ-16	ГОСТ 31173-2003	ДПСО 01 2100-1100 EIS60	1	0	0	0	0	0	0	0	0	0	0	0	0	0	0	0	0	0	0	0	1	Металлическая внутренняя, однопольная, распашная, остекленная,ударостойкое остекление класс защиты СМ3 (ГОСТ 30826-2014), противоосколочная пленка, огнестойкая, дымогазопроницаемая EI60, с порог не более 14мм, добавчик, уплотнение в притворах. Ручка нажимная (антипаника). Окраска порошковой краской КМ0 в заводских условиях. Цвет полотна RAL и фурнитура по дизайн-проекту.	
ДВ-16Л	ГОСТ 31173-2003	ДПСО 01 2100-1100Л EIS60	1	0	0	0	0	0	0	0	0	0	0	0	0	0	0	0	0	0	0	0	1	Металлическая внутренняя, однопольная, распашная, остекленная,ударостойкое остекление класс защиты СМ3 (ГОСТ 30826-2014), противоосколочная пленка, огнестойкая, дымогазопроницаемая EI60, с порог не более 14мм, добавчик, уплотнение в притворах. Ручка нажимная (антипаника). Окраска порошковой краской КМ0 в заводских условиях. Цвет полотна RAL и фурнитура по дизайн-проекту.	
ДВ-17	ГОСТ Р 57327-2016	ДСВ 2100-1100	0	0	2	2	2	2	2	2	2	2	2	2	2	2	2	2	2	2	2	0	34	Металлическая, внутренняя, двупольная, распашная, с порогом. Ручка нажимная, замок. Окраска порошковой краской КМ0 в заводских условиях. Цвет полотна RAL 7045	
ДВ-18	ГОСТ 31173-2003	ДПС 01 2100-1200 EI60	1	0	0	0	0	0	0	0	0	0	0	0	0	0	0	0	0	0	0	0	1	Металлическая, внутренняя, однопольная, распашная, глухая, огнестойкая EI60, с порогом не более 14мм, уплотнение в притворах. Ручка нажимная, замок. Окраска КМ0 в заводских условиях, цвет RAL по дизайн-проекту.	
ДВ-19	ГОСТ Р 57327-2016	ДПС 02 2100-1200	0	1	0	0	0	0	0	0	0	0	0	0	0	0	0	0	0	0	0	0	1	Металлическая, внутренняя, двупольная, распашная, глухая, огнестойкая EI30, с порогом, уплотнение в притворах. Ручка нажимная, замок. Окраска порошковой краской КМ0 в заводских условиях, цвет полотна RAL по дизайн-проекту	
ДВ-20Л	ГОСТ Р 57327-2016	ДПС 02 2100-1200Л EI30	0	2	0	0	0	0	0	0	0	0	0	0	0	0	0	0	0	0	0	0	2	Металлическая, внутренняя, двупольная, распашная, глухая, огнестойкая EI30, противопожарная решетка LVV40 250х150h, с порогом, добавчик с координатором движения створок, уплотнение в притворах. Ручка нажимная, замок. Окраска порошковой краской КМ0 в заводских условиях. Цвет полотна RAL и фурнитура по дизайн-проекту	
ДВ-21	ГОСТ Р 57327-2016	ДСВ 2100-1200	0	0	7	7	7	7	7	7	7	7	7	7	7	7	7	7	7	7	7	0	119	Металлическая, внутренняя, двупольная, распашная, с порогом. Ручка нажимная, замок. Окраска порошковой краской КМ0 в заводских условиях, цвет полотна RAL по дизайн-проекту	
ДВ-22	ГОСТ 31173-2003	ДПСО 01 2100-1250 EIS60	0	0	2	2	2	2	2	2	2	2	2	2	2	2	2	2	2	2	2	0	34	Металлическая внутренняя, однопольная, распашная, остекленная,ударостойкое остекление класс защиты СМ3 (ГОСТ 30826-2014), противоосколочная пленка, огнестойкая, дымогазопроницаемая EI60, с порог не более 14мм, добавчик, уплотнение в притворах. Ручка нажимная. Окраска порошковой краской КМ0 в заводских условиях. Цвет полотна RAL и фурнитура по дизайн-проекту.	
ДВ-23	ГОСТ Р 57327-2016	ДПС 02 2100-1400 EIS60	3	0	0	0	0	0	0	0	0	0	0	0	0	0	0	0	0	0	0	0	3	Металлическая, внутренняя, двупольная, распашная, глухая, огнестойкая, дымогазопроницаемая EI60, с порогом не более 14мм, добавчик с координатором движения створок. Ручка нажимная (антипаника). Окраска порошковой краской КМ0 в заводских условиях. Цвет полотна RAL и фурнитура по дизайн-проекту.	
ДВ-23Л	ГОСТ Р 57327-2016	ДПС 02 2100-1400Л EIS60	3	0	1	1	1	1	1	1	1	1	1	1	1	1	1	1	1	1	1	0	20	Металлическая, внутренняя, двупольная, распашная, глухая, огнестойкая, дымогазопроницаемая EI60, с порогом не более 14мм, добавчик с координатором движения створок. Ручка нажимная (антипаника). Окраска порошковой краской КМ0 в заводских условиях. Цвет полотна RAL и фурнитура по дизайн-проекту.	
ДВ-24Л	ГОСТ Р 57327-2016	ДПСО 02 2100-1400Л EIS60	0	0	4	4	4	4	4	4	4	4	4	4	4	4	4	4	4	4	4	0	68	Металлическая, внутренняя, двупольная, распашная, ударостойкое остекление, класс защиты СМ3 (ГОСТ 30826-2014), противоосколочная пленка, огнестойкая, дымогазопроницаемая EI60, с порогом не более 14мм, добавчик с координатором движения створок. Окраска порошковой краской КМ0 в заводских условиях.Окраска порошковой краской КМ0 в заводских условиях. Цвет полотна RAL и фурнитура по дизайн-проекту.	
ДВ-25	ГОСТ Р 57327-2016	ДПС 02 2100-1600 EIS60	0	1	0	0	0	0	0	0	0	0	0	0	0	0	0	0	0	0	0	0	1	Металлическая, внутренняя, двупольная, распашная, глухая, огнестойкая, дымогазопроницаемая EI60, с порогом не более 14мм, добавчик с координатором движения створок. Ручка нажимная (антипаника). Окраска порошковой краской КМ0 в заводских условиях. Цвет полотна RAL и фурнитура по дизайн-проекту.	
ДВ-26	ГОСТ 31173-2016	ДПСО 02 2100-1800 EIS60	2	0	0	0	0	0	0	0	0	0	0	0	0	0	0	0	0	0	0	0	2	Металлическая, внутренняя, двупольная, распашная, ударостойкое остекление, класс защиты СМ3 (ГОСТ 30826-2014), противоосколочная пленка, огнестойкая, дымогазопроницаемая EI60, с порогом не более 14мм, добавчик с координатором движения створок. Ручка нажимная. Окраска порошковой краской КМ0 в заводских условиях. Цвет полотна RAL и фурнитура по дизайн-проекту.	

Согласовано			
Согласовано			
Взак. инд. №			
Подп. и дата			
Инд. № подл.			

Ведомость заполнения проемов (продолжение)																												
Ворота внутренние																												
ВР-1	Индивидуальные	ВР 2800-3500Е60	1	0	0	0	0	0	0	0	0	0	0	0	0	0	0	0	0	0	0	0	0	0	0	0	1	Ворота подъемно-секционные с жалюзи, металл окрашенный, RAL 7004
Решетки вентиляционные внутренние																												
РЖ-1	Вентиляционная решетка	Вентиляционная решетка 500х1350(н)	0	1	0	0	0	0	0	0	0	0	0	0	0	0	0	0	0	0	0	0	0	0	0	0	1	Решетка металлическая, жалюзийная. Цвет RAL 9011
РЖ-2	Вентиляционная решетка	Вентиляционная решетка 700х1150(н)	0	1	0	0	0	0	0	0	0	0	0	0	0	0	0	0	0	0	0	0	0	0	0	0	1	Решетка металлическая, жалюзийная. Цвет RAL 9011
РЖ-3	Вентиляционная решетка	Вентиляционная решетка 750х750(н)	0	2	0	0	0	0	0	0	0	0	0	0	0	0	0	0	0	0	0	0	0	0	0	0	2	Решетка металлическая, жалюзийная. Цвет RAL 9011
РЖ-4	Вентиляционная решетка	Вентиляционная решетка 1050х650(н)	0	0	2	2	2	2	2	2	2	2	2	2	2	1	1	1	1	1	1	1	1	1	1	0	28	Решетка металлическая, жалюзийная. Цвет RAL 9011
РЖ-5	Вентиляционная решетка	Вентиляционная решетка 1050х750(н)	0	0	2	2	2	2	2	2	2	2	2	2	2	1	1	1	1	1	1	1	1	1	1	0	28	Решетка металлическая, жалюзийная. Цвет RAL 9011
РЖ-6	Вентиляционная решетка	Вентиляционная решетка 1250х900(н)	1	0	0	0	0	0	0	0	0	0	0	0	0	0	0	0	0	0	0	0	0	0	0	0	1	Решетка металлическая, жалюзийная. Цвет RAL 9011
РЖ-7	Вентиляционная решетка	Вентиляционная решетка 1300х750(н)	0	0	2	2	2	2	2	2	2	2	2	2	2	2	2	2	2	2	2	2	2	2	2	0	34	Решетка металлическая, жалюзийная. Цвет RAL 9011
РЖ-8	Вентиляционная решетка	Вентиляционная решетка 1750х720(н)	0	1	0	0	0	0	0	0	0	0	0	0	0	0	0	0	0	0	0	0	0	0	0	0	1	Решетка металлическая, жалюзийная. Цвет RAL 9011
РЖ-9	Вентиляционная решетка	Вентиляционная решетка 2100х900(н)	1	0	0	0	0	0	0	0	0	0	0	0	0	0	0	0	0	0	0	0	0	0	0	0	2	Решетка металлическая, жалюзийная. Цвет RAL 9011
Ляки режиссионные																												
Л-1	Индивидуальный	Лак режиссионный 450х800(н)	0	0	7	7	7	7	7	7	7	7	7	7	7	7	7	7	7	7	7	7	7	7	7	0	119	См. раздел ВК
Л-2	Индивидуальный	Лак режиссионный 500х800(н)	0	1	0	0	0	0	0	0	0	0	0	0	0	0	0	0	0	0	0	0	0	0	0	0	1	См. раздел ВК
Л-3	Индивидуальный	Лак режиссионный 600х800(н)	0	4	0	0	0	0	0	0	0	0	0	0	0	0	0	0	0	0	0	0	0	0	0	0	4	См. раздел ВК
Л-4	Индивидуальный	Лак режиссионный 650х800(н)	0	0	4	4	4	4	4	4	4	4	4	4	4	4	4	4	4	4	4	4	4	4	4	0	68	См. раздел ВК

Витражи внутренние 1-й этаж				
Поз.	Обозначение	Наименование	Кол-до шт.	Примечание
ВВ-1	Индивидуальный	Витраж 4200х1850	1	Витраж из алюминиевого профиля с двухкамерным стеклопакетом. Остекление безопасное при эксплуатации, класс защиты СМЗ ГОСТ 30826-2014, противоосколочная пленка. Дверь двустворчатая, с порогом не более 14мм, с уплотнением в притворах, ручка вертикальная, доводчик. Цвет рам и импостов: RAL 9011. Фурнитура: ручка - штанга - 1500мм; цвет: хром
ВВ-2	Индивидуальный	Витраж 4200х1900	1	Витраж из алюминиевого профиля с двухкамерным стеклопакетом. Остекление безопасное при эксплуатации, класс защиты СМЗ ГОСТ 30826-2014, противоосколочная пленка. Дверь двустворчатая, с порогом не более 14мм, с уплотнением в притворах, ручка вертикальная, доводчик. Цвет рам и импостов: RAL 9011. Фурнитура: ручка - штанга - 1500мм; цвет: хром
ВВ-3	Индивидуальный	Витраж 4200х1950	1	Витраж из алюминиевого профиля с двухкамерным стеклопакетом. Остекление безопасное при эксплуатации, класс защиты СМЗ ГОСТ 30826-2014, противоосколочная пленка. Дверь двустворчатая, с порогом не более 14мм, с уплотнением в притворах, ручка вертикальная, доводчик. Цвет рам и импостов: RAL 9011. Фурнитура: ручка - штанга - 1500мм; цвет: хром
ВВ-4	Индивидуальный	Витраж 4200х2550	1	Витраж из алюминиевого профиля с двухкамерным стеклопакетом. Остекление безопасное при эксплуатации, класс защиты СМЗ ГОСТ 30826-2014, противоосколочная пленка. Цвет рам и импостов: RAL 9011.
ВВ-5	Индивидуальный	Витраж 4200х3100	1	Витраж из алюминиевого профиля с двухкамерным стеклопакетом. Остекление безопасное при эксплуатации, класс защиты СМЗ ГОСТ 30826-2014, противоосколочная пленка. Дверь двустворчатая, с порогом не более 14мм, с уплотнением в притворах, ручка вертикальная, доводчик. Цвет рам и импостов: RAL 9011. Фурнитура: ручка - штанга - 1500мм; цвет: хром
ВВ-6	Индивидуальный	Витраж 4200х3200	1	Витраж из алюминиевого профиля с двухкамерным стеклопакетом. Остекление безопасное при эксплуатации, класс защиты СМЗ ГОСТ 30826-2014, противоосколочная пленка. Дверь двустворчатая, с порогом не более 14мм, с уплотнением в притворах, ручка вертикальная, доводчик. Цвет рам и импостов: RAL 9011. Фурнитура: ручка - штанга - 1500мм; цвет: хром
ВВ-7	Индивидуальный	Витраж 3700х4100	1	Витраж из алюминиевого профиля с двухкамерным стеклопакетом. Остекление безопасное при эксплуатации, класс защиты СМЗ ГОСТ 30826-2014, противоосколочная пленка. Цвет рам и импостов: RAL 9011.

						12-0М/2023 – AP-2				
						«Гостиница, расположенная по адресу: г. Москва, ул. Электродная, 2А»				
Изм.	Кол.уч.	Лист	№ док.	Подпись	Дата					
Нач.г.р.арх.	Лыкина				05.05.23	Гостиница, расположенная по адресу: г. Москва, ул. Электродная, 2А		Студия	Лист	Листов
ГАП	Дьяконова				05.05.23			Р	015	
ГАП	Ефанова				05.05.23	Ведомость элементов заполнения проемов. Двери внутренние. Лампы внутренние. Решетки вентиляционные внутренние.				
Вед.арх.	Лаврова				05.05.23					
ГАП	Зверева				05.05.23					
К.т.контроль	Челышев				05.05.23			Открытые мастерские		


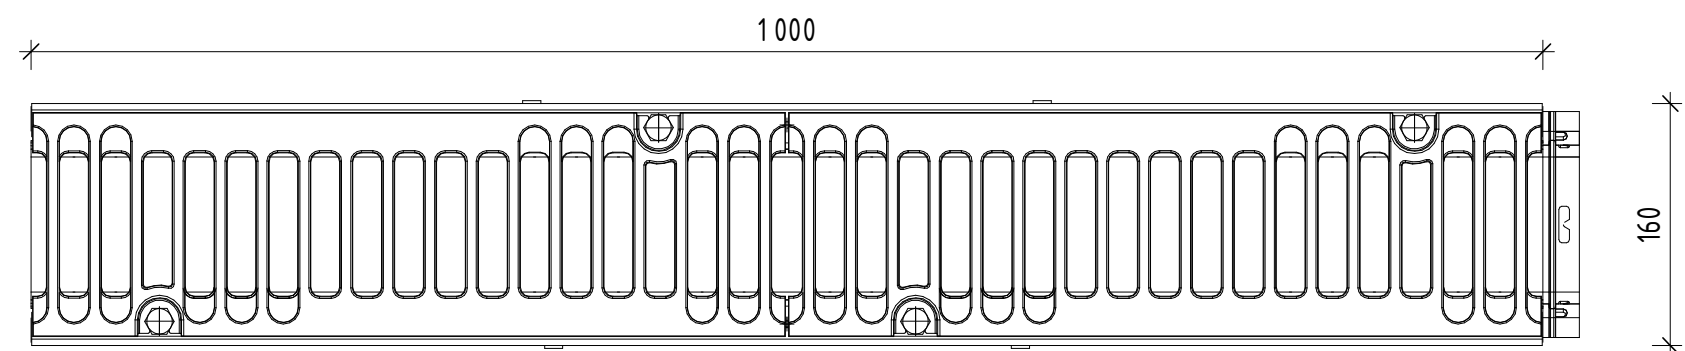
[illegible]

Схема установки водоотводного лотка

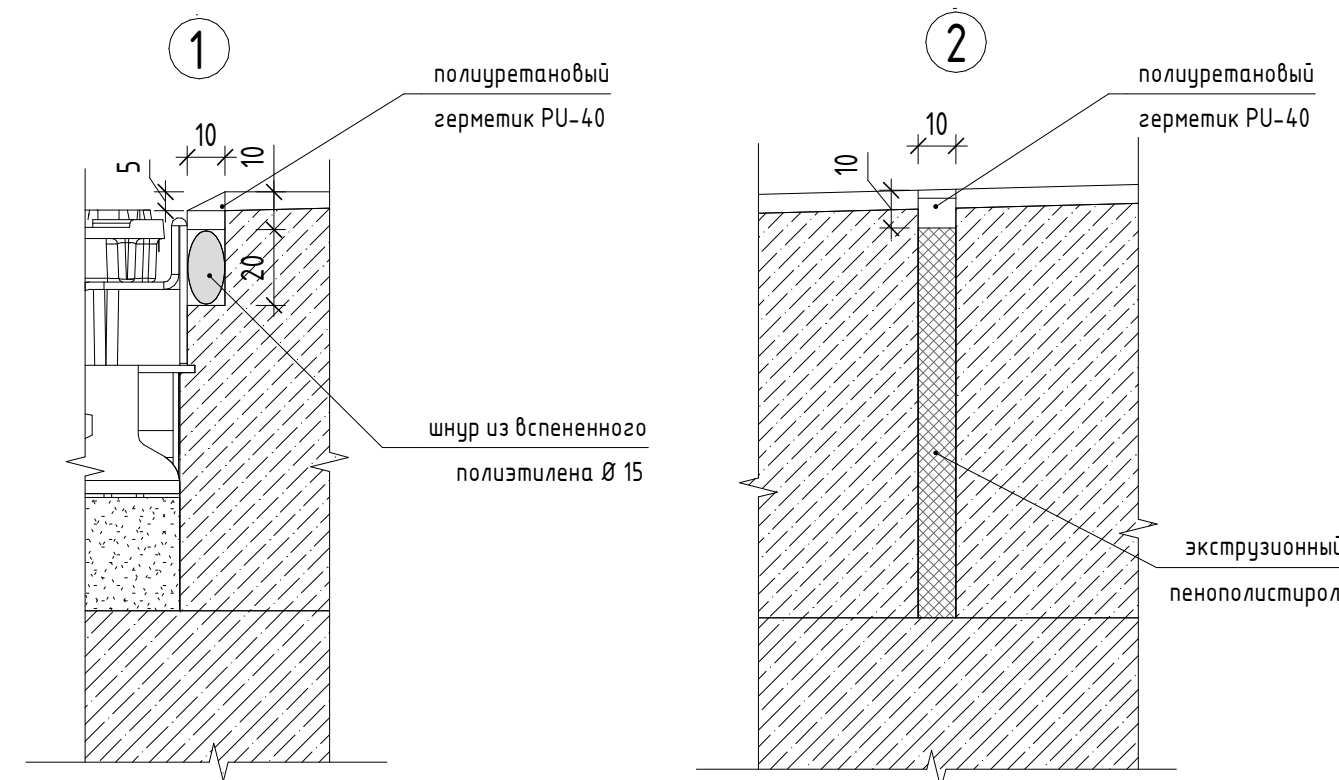

Ведомость лотков водоприемных




Марка	Длина	Ширина	Описание	Кол-во, шт.
ВЛ-1	1000	160	Лоток водоотводный PolyMax Drive DN100 h76 пластиковый с решеткой щелевой чугунной. Производитель - "Стандартпарк" (или аналог)	116

Ведомость решеток прямков

Марка	Ширина	Высота	Описание	Кол-во, шт.
PM-1	600	600	Металлические решетки прямков	1
PM-2	1000	800	Металлические решетки прямков	7
PM-2.1	1000	800	Металлические решетки прямков	1
PM-2.2	1000	800	Металлические решетки прямков	1
PM-3	1000	1000	Металлические решетки прямков	1

1. Данный лист смотреть совместно с листом 2 данного комплекта.
2. Все размеры, привязки и высотные отметки уточнить по месту.
3. Монтаж лотков производить в соответствии с инструкцией фирмы-изготовителя.
4. Закрепление лотка выполнить таким образом, чтобы отметка решетки была на 3-5 мм ниже отметки покрытия пола.
5. Подрезку решеток прямая под лоток (узел примыкания) выполнить по месту по натурным размерам.
6. Решетки прямых см. КМ1, листы 2, 1.

						12-0М/2023 – АР-2				
						«Гостиница, расположенная по адресу: г. Москва, ул. Электродная, 2А»				
Изм.	Кол.уч.	Лист	№ док.	Подпись	Дата					
Нач.гр.арх.	Лукина	<i>Лукина</i>	05.2025	Гостиница, расположенная по адресу: г. Москва, ул. Электродная, 2А			Стадия	Лист	Листов	
ГАП	Дьяконова	<i>Дьяконова</i>	05.2025				Р	017		
ГАП	Ефанова	<i>Ефанова</i>	05.2025							
Вед.арх.	Лаврова	<i>Лаврова</i>	05.2025	Схемы лотки и решетки водоотводные. Ведомости лотки и решетки водоотводные			 Открытые мастерские			
ГИП	Зверева	<i>Зверева</i>	05.2025							
Н.контроль	Челышев	<i>Челышев</i>	05.2025							

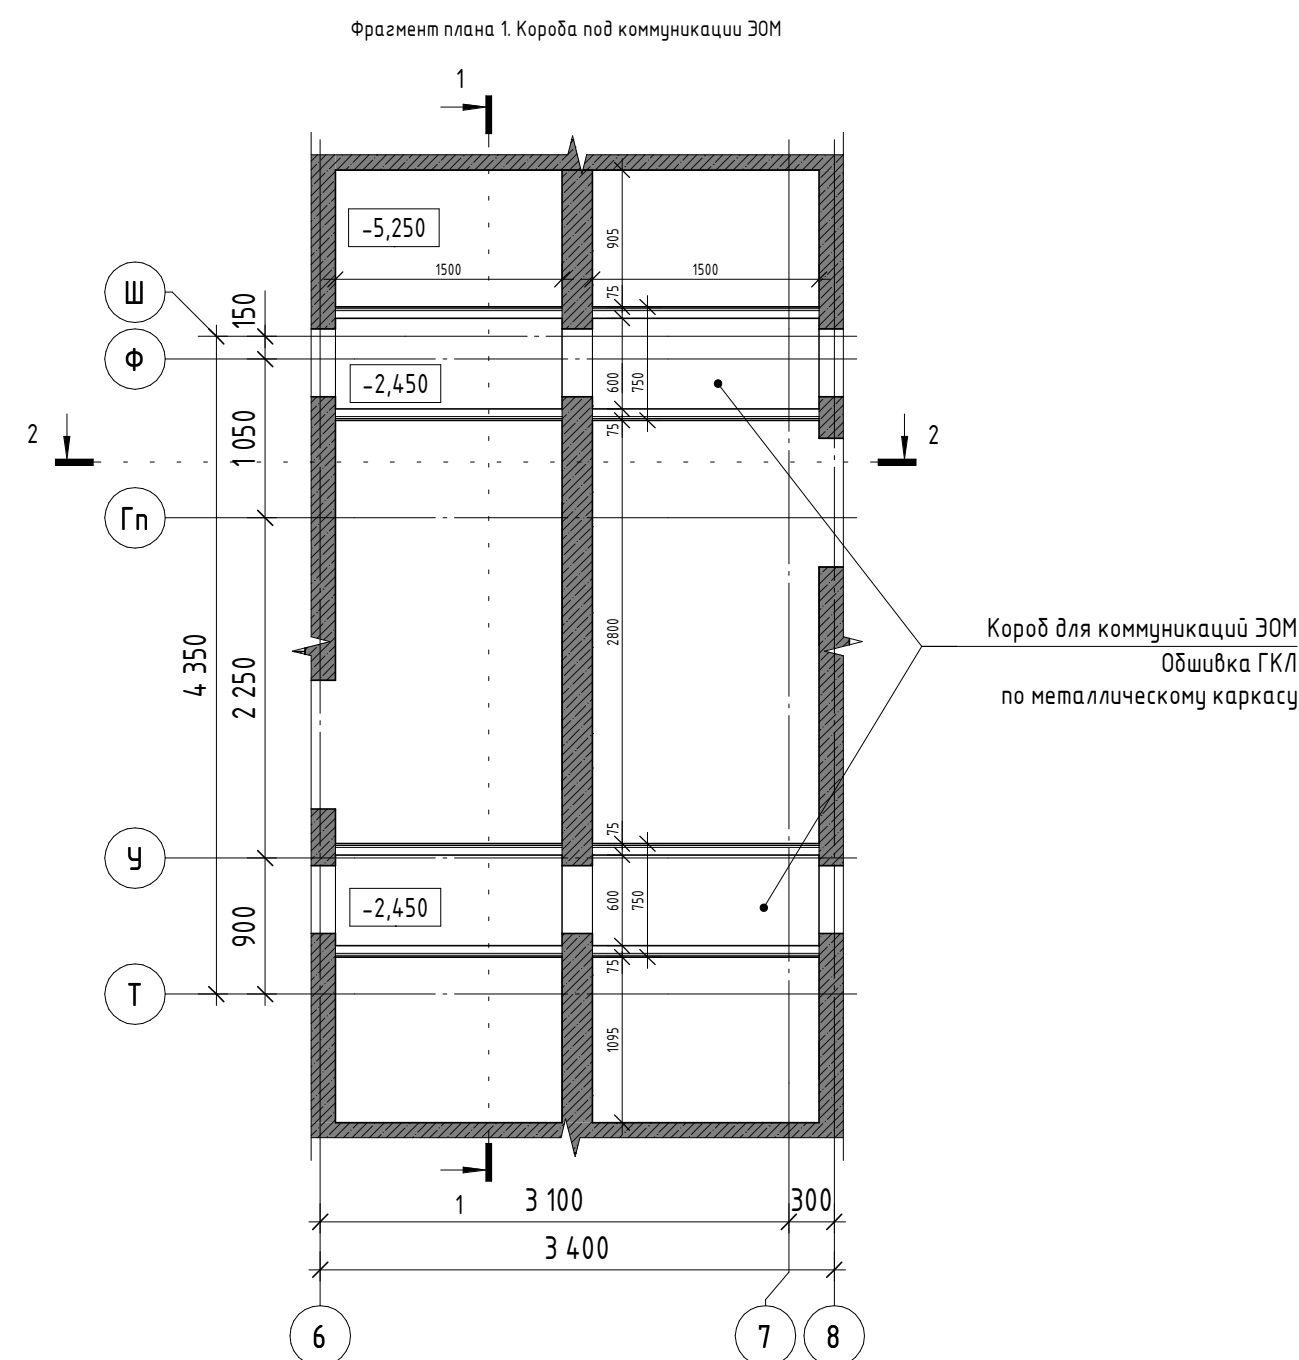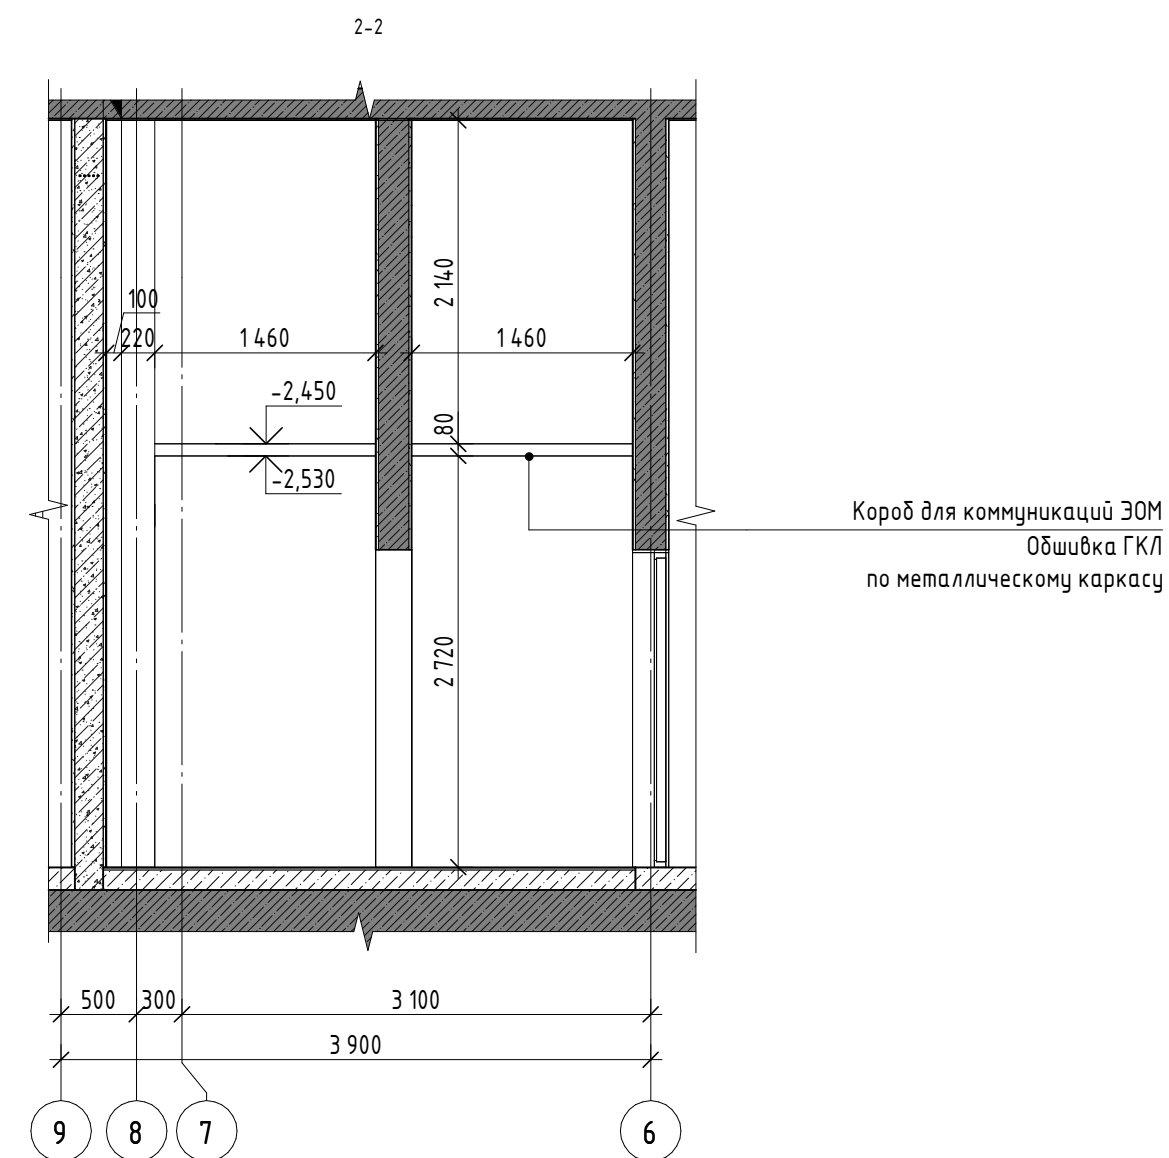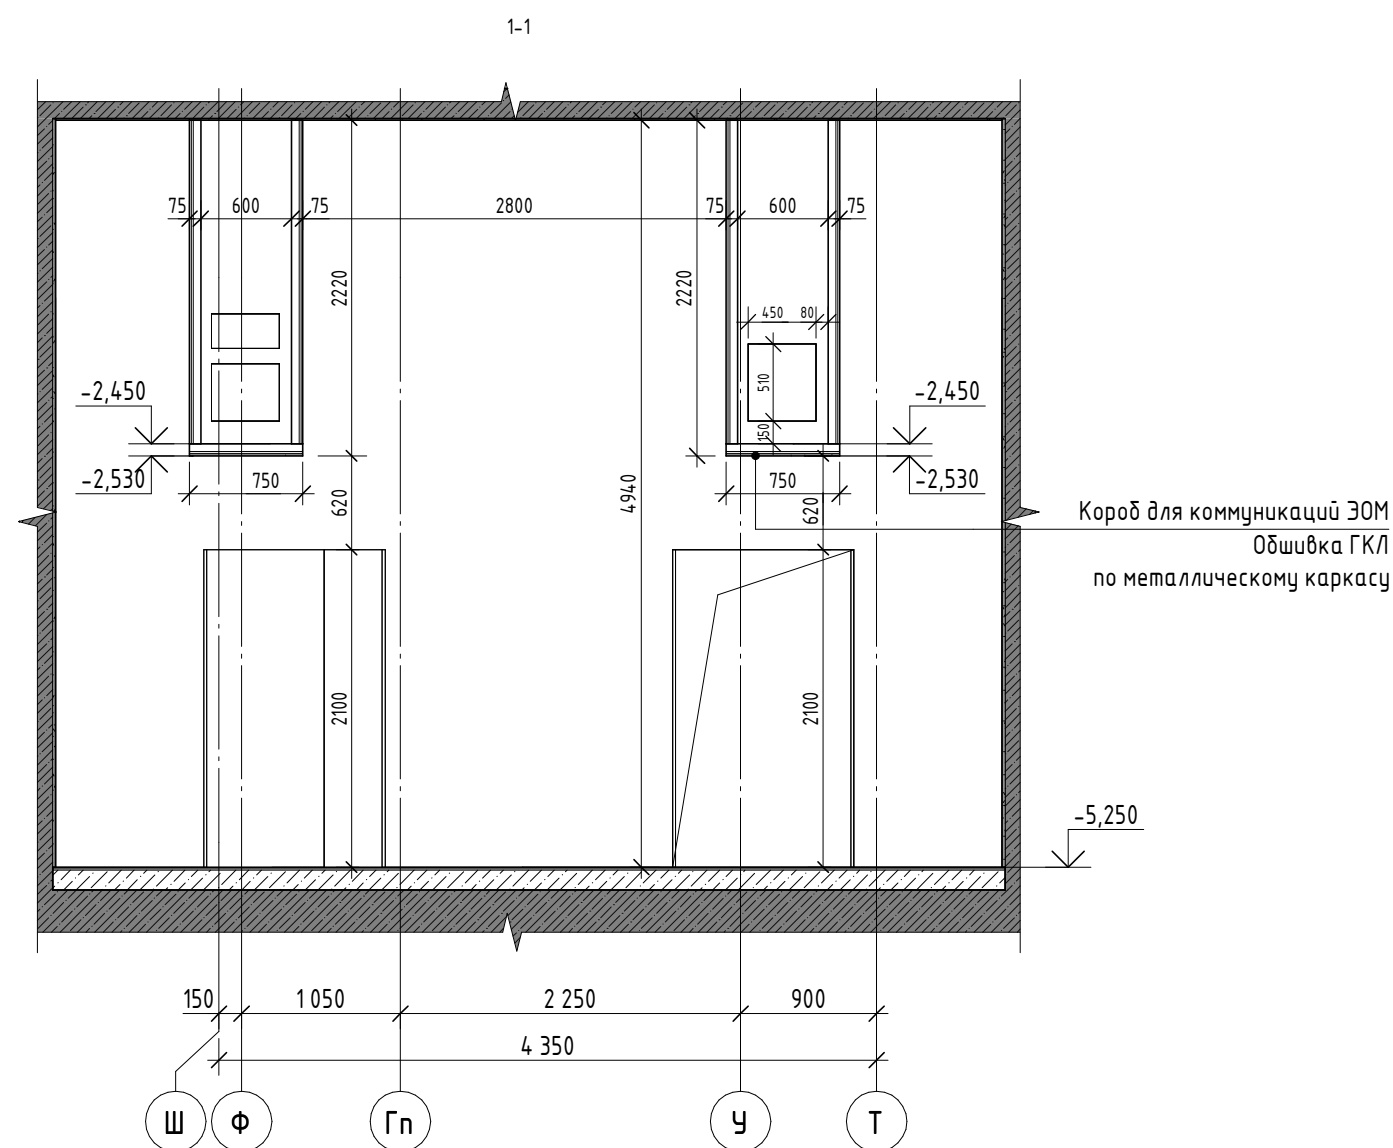

Ведомость каркарсно-обшивных конструкций Кнауф на устройство кабельного короба

Номер помещения	Описание	Площадь, кв.м
-1.4.10	Зашивка КНАУФ Файерборд по металлокаркасу вертикальная	25,68
-1.4.10	Зашивка КНАУФ Файерборд по металлокаркасу горизонтальная	4,50

Примечания:

1. Общие указания см. лист 1.
2. Узлы крепления и расчет необходимых для монтажа комплектующих выполнять в соответствии с альбомом "Комплектные системы Кнауф" КС 31.07/2009.

						12-ОМ/2023 - АР-2			
						«Гостиница, расположенная по адресу: г. Москва, ул. Электродная, 2А»			
Изм.	Кол.уч.	Лист	№ док.	Подпись	Дата	Гостиница, расположенная по адресу: г. Москва, ул. Электродная, 2А	Стадия	Лист	Листов
Нач.гр.арх.		Лукина			05.2025		Р	018	
ГАП		Дьяконова			05.2025				
ГАП		Ефанова			05.2025				
Вед.арх.		Петракова			05.2025				
ГИП		Зверева			05.2025	Короба под коммуникации ЗОМ		Открытые мастерские	
Н.контроль		Челышев			05.2025				

[illegible]

Ведомость отделки помещений											
Наименование или номер помещения	Полы	Площадь, м²	Описание отделочных работ/примеч.	Площадь, м²	Стены	Площадь, м²	Пот.	Площадь, м²	Потолки	Двери, в.м.	Примечание
13.10	Отделка абразивостойкими плитами - 100 мм Технология ТЕРМОКРЕСТ, р-н 4х12х1,8 м. Полы: отделка на полу "Armstrong" (или эквивал.), соединители, ЭВАМБ, швы бетон.	11,77	Облицовочная панельная плитка (лифтовая эстетическая отделка)	3,47	Грунтовка глубокого проникновения (антисептиком для бетона и минеральных ват) FORTER С-100, шпатель, шпатель и/или упрочнение (те эстетический) минеральной штукатуркой сетки, установка, грунтовка, выравнивание по маякам, упрочнение неровно бетонной/каменной крошки, шпатель, полировка F2	44,18	1. Лак/грунт полимерный не уретановый - 5 мм шпатель не шпатель 2. Лак/бетон сетка - 5 мм 3. Сетка цементно-песчаная M50, - 50 мм арм. сетка в 50х-1, м.м.м. 100/100, FCT 2127H-2012 4. Теплоизоляция экструдированный - 30 мм пенополиизолят 5. X.EI. плита перекрытия - см.ОК	11,93		0,00	
	11,77	6,20									
	22,60	6,571									
13.11	Отделка абразивостойкими плитами - 100 мм Технология ТЕРМОКРЕСТ, р-н 4х12х1,8 м. Полы: отделка на полу "Armstrong" (или эквивал.), соединители, ЭВАМБ, швы бетон.	22,60	Облицовочная панельная плитка (лифтовая эстетическая отделка)	3,21	Грунтовка глубокого проникновения (антисептиком для бетона и минеральных ват) FORTER С-100, шпатель, шпатель и/или упрочнение (те эстетический) минеральной штукатуркой сетки, установка, грунтовка, выравнивание по маякам, упрочнение неровно бетонной/каменной крошки, шпатель, полировка F2	44,18	1. Лак/грунт полимерный не уретановый - 5 мм шпатель не шпатель 2. Лак/бетон сетка - 5 мм 3. Сетка цементно-песчаная M50, - 50 мм арм. сетка в 50х-1, м.м.м. 100/100, FCT 2127H-2012 4. Теплоизоляция экструдированный - 30 мм пенополиизолят 5. X.EI. плита перекрытия - см.ОК	22,36		0,00	
	22,60	6,571									
	5,57	38,19									
13.12	Облицовочная панельная плитка Полы: отделка на полу "Armstrong" (или эквивал.), соединители, ЭВАМБ, швы бетон.	5,57	Облицовочная панельная плитка (лифтовая эстетическая отделка)	5,38	Грунтовка глубокого проникновения (антисептиком для бетона и минеральных ват) FORTER С-100, шпатель, шпатель и/или упрочнение (те эстетический) минеральной штукатуркой сетки, установка, грунтовка, выравнивание по маякам, упрочнение неровно бетонной/каменной крошки, шпатель, полировка F2	38,19	1. Каркасная плита, цементно-песчаная M50 2. Лак/бетон шпатель 3. Сетка цементно-песчаная M50 арм. сетка в 50х-1, м.м.м. 100/100, FCT 2127H-2012 4. Теплоизоляция экструдированный - 30 мм пенополиизолят 5. X.EI. плита перекрытия - см.ОК	5,68		0,00	
	5,57	5,85									
	1,08	5,85									
13.13, 15.08	Облицовочная панельная плитка Полы: отделка на полу "Armstrong" (или эквивал.), соединители, ЭВАМБ, швы бетон.	1,08	Облицовочная панельная плитка (лифтовая эстетическая отделка)	5,85	Отделка плиткой по шпатель	5,85	1. Лак/грунт полимерный не уретановый - 5 мм шпатель не шпатель 2. Лак/бетон сетка - 5 мм 3. Сетка цементно-песчаная M50, - 50 мм арм. сетка в 50х-1, м.м.м. 100/100, FCT 2127H-2012 4. Теплоизоляция экструдированный - 30 мм пенополиизолят 5. X.EI. плита перекрытия - см.ОК	7,32		0,00	
	1,08	5,85									
	1,08	5,85									
13.14	Облицовочная панельная плитка Полы: отделка на полу "Armstrong" (или эквивал.), соединители, ЭВАМБ, швы бетон.	9,34	Облицовочная панельная плитка (лифтовая эстетическая отделка)	9,83	Грунтовка глубокого проникновения (антисептиком для бетона и минеральных ват) FORTER С-100, шпатель, шпатель и/или упрочнение (те эстетический) минеральной штукатуркой сетки, установка, грунтовка, выравнивание по маякам, упрочнение неровно бетонной/каменной крошки, шпатель, полировка F2	43,88	1. Каркасная плита, цементно-песчаная M50 2. Лак/бетон шпатель 3. Сетка цементно-песчаная M50 арм. сетка в 50х-1, м.м.м. 100/100, FCT 2127H-2012 4. Теплоизоляция экструдированный - 30 мм пенополиизолят 5. X.EI. плита перекрытия - см.ОК	9,44		0,00	
	9,34	9,83									
	9,34	9,83									
13.15, 13.16	Облицовочная панельная плитка Полы: отделка на полу "Armstrong" (или эквивал.), соединители, ЭВАМБ, швы бетон.	11,38	Облицовочная панельная плитка (лифтовая эстетическая отделка)	11,35	Отделка плиткой по шпатель	11,35	1. Каркасная плита, цементно-песчаная M50 2. Лак/бетон шпатель 3. Сетка цементно-песчаная M50 арм. сетка в 50х-1, м.м.м. 100/100, FCT 2127H-2012 4. Теплоизоляция экструдированный - 30 мм пенополиизолят 5. X.EI. плита перекрытия - см.ОК	11,30		0,00	
	11,38	11,35									
	11,38	11,35									
15.01	Отделка абразивостойкими плитами - 100 мм Технология ТЕРМОКРЕСТ, р-н 4х12х1,8 м. Полы: отделка на полу "Armstrong" (или эквивал.), соединители, ЭВАМБ, швы бетон.	8,44	Облицовочная панельная плитка (лифтовая эстетическая отделка)	6,08	Грунтовка глубокого проникновения (антисептиком для бетона и минеральных ват) FORTER С-100, шпатель, шпатель и/или упрочнение (те эстетический) минеральной штукатуркой сетки, установка, грунтовка, выравнивание по маякам, упрочнение неровно бетонной/каменной крошки, шпатель, полировка F2	2,08	1. Каркасная плита, цементно-песчаная M50 2. Лак/бетон шпатель 3. Сетка цементно-песчаная M50 арм. сетка в 50х-1, м.м.м. 100/100, FCT 2127H-2012 4. Теплоизоляция экструдированный - 30 мм пенополиизолят 5. X.EI. плита перекрытия - см.ОК	8,93	Полы по бетон-грунту	5,16	
	8,44	6,08									
	4,72	3,58									
15.01, 15.06, 15.05	Отделка абразивостойкими плитами - 100 мм Технология ТЕРМОКРЕСТ, р-н 4х12х1,8 м. Полы: отделка на полу "Armstrong" (или эквивал.), соединители, ЭВАМБ, швы бетон.	18,89	Облицовочная панельная плитка (лифтовая эстетическая отделка)	84,4	Финиш шпатель по бетон-грунту	296,37	1. Каркасная плита, цементно-песчаная M50 2. Лак/бетон шпатель 3. Сетка цементно-песчаная M50 арм. сетка в 50х-1, м.м.м. 100/100, FCT 2127H-2012 4. Теплоизоляция экструдированный - 30 мм пенополиизолят 5. X.EI. плита перекрытия - см.ОК	122,15	Полы по бетон-грунту	11,21	
	18,89	84,4									
	18,89	84,4									
15.03	Отделка абразивостойкими плитами - 100 мм Технология ТЕРМОКРЕСТ, р-н 4х12х1,8 м. Полы: отделка на полу "Armstrong" (или эквивал.), соединители, ЭВАМБ, швы бетон.	4,29	Облицовочная панельная плитка (лифтовая эстетическая отделка)	6,08	Отделка на минеральных плитках - Лак/бетон шпатель по бетон-грунту Грунтовка глубокого проникновения (антисептиком для бетона и минеральных ват) FORTER С-100, шпатель, шпатель и/или упрочнение (те эстетический) минеральной штукатуркой сетки, установка, грунтовка, выравнивание по маякам, упрочнение неровно бетонной/каменной крошки, шпатель, полировка F2	5,42	1. Каркасная плита, цементно-песчаная M50 2. Лак/бетон шпатель 3. Сетка цементно-песчаная M50 арм. сетка в 50х-1, м.м.м. 100/100, FCT 2127H-2012 4. Теплоизоляция экструдированный - 30 мм пенополиизолят 5. X.EI. плита перекрытия - см.ОК	5,16	Полы по бетон-грунту	3,98	
	4,29	6,08									
	4,29	11,97									
15.07	Облицовочная панельная плитка Полы: отделка на полу "Armstrong" (или эквивал.), соединители, ЭВАМБ, швы бетон.	6,24	Облицовочная панельная плитка (лифтовая эстетическая отделка)	5,38	Отделка плиткой по шпатель	32,47	1. Каркасная плита, цементно-песчаная M50 2. Лак/бетон шпатель 3. Сетка цементно-песчаная M50 арм. сетка в 50х-1, м.м.м. 100/100, FCT 2127H-2012 4. Теплоизоляция экструдированный - 30 мм пенополиизолят 5. X.EI. плита перекрытия - см.ОК	6,34	Полы по бетон-грунту	6,16	
	6,24	32,47									
	6,24	32,47									
15.08	Зонтик, атомный, уретановый, уретановый (аромат. болюпримидиновый) крошки, шпатель, полировка F2, швы бетон.	5,92	Облицовочная панельная плитка (лифтовая эстетическая отделка)	6,57	Грунтовка глубокого проникновения (антисептиком для бетона и минеральных ват) FORTER С-100, шпатель, шпатель и/или упрочнение (те эстетический) минеральной штукатуркой сетки, установка, грунтовка, выравнивание по маякам, упрочнение неровно бетонной/каменной крошки, шпатель, полировка F2	12,46	1. Каркасная плита, цементно-песчаная M50 2. Лак/бетон шпатель 3. Сетка цементно-песчаная M50 арм. сетка в 50х-1, м.м.м. 100/100, FCT 2127H-2012 4. Теплоизоляция экструдированный - 30 мм пенополиизолят 5. X.EI. плита перекрытия - см.ОК	12,86	Каркасная плита на швах, 100 мм	71,12	
	5,92	6,57									
	5,92	6,57									
15.09	Облицовочная панельная плитка Полы: отделка на полу "Armstrong" (или эквивал.), соединители, ЭВАМБ, швы бетон.	16,18	Облицовочная панельная плитка (лифтовая эстетическая отделка)	6,08	Грунтовка глубокого проникновения (антисептиком для бетона и минеральных ват) FORTER С-100, шпатель, шпатель и/или упрочнение (те эстетический) минеральной штукатуркой сетки, установка, грунтовка, выравнивание по маякам, упрочнение неровно бетонной/каменной крошки, шпатель, полировка F2	55,60	1. Каркасная плита, цементно-песчаная M50 2. Лак/бетон шпатель 3. Сетка цементно-песчаная M50 арм. сетка в 50х-1, м.м.м. 100/100, FCT 2127H-2012 4. Теплоизоляция экструдированный - 30 мм пенополиизолят 5. X.EI. плита перекрытия - см.ОК	8,80		0,00	
	16,18	6,08									
	16,18	6,08									
15.11	Зонтик, атомный, уретановый, уретановый (аромат. болюпримидиновый) крошки, шпатель, полировка F2, швы бетон.	4,98	Облицовочная панельная плитка (лифтовая эстетическая отделка)	6,42	Отделка на минеральных плитках - Лак/бетон шпатель по бетон-грунту Грунтовка глубокого проникновения (антисептиком для бетона и минеральных ват) FORTER С-100, шпатель, шпатель и/или упрочнение (те эстетический) минеральной штукатуркой сетки, установка, грунтовка, выравнивание по маякам, упрочнение неровно бетонной/каменной крошки, шпатель, полировка F2	18,47	1. Каркасная плита, цементно-песчаная M50 2. Лак/бетон шпатель 3. Сетка цементно-песчаная M50 арм. сетка в 50х-1, м.м.м. 100/100, FCT 2127H-2012 4. Теплоизоляция экструдированный - 30 мм пенополиизолят 5. X.EI. плита перекрытия - см.ОК	4,44	Каркасная плита на швах, 100 мм	5,88	
	4,98	6,42									
	4,98	6,42									
2.01.02	Облицовочная панельная плитка Полы: отделка на полу "Armstrong" (или эквивал.), соединители, ЭВАМБ, швы бетон.	121,79	Облицовочная панельная плитка (лифтовая эстетическая отделка)	131,74	Грунтовка глубокого проникновения (антисептиком для бетона и минеральных ват) FORTER С-100, шпатель, шпатель и/или упрочнение (те эстетический) минеральной штукатуркой сетки, установка, грунтовка, выравнивание по маякам, упрочнение неровно бетонной/каменной крошки, шпатель, полировка F2	488,91	1. Каркасная плита, цементно-песчаная M50 2. Лак/бетон шпатель 3. Сетка цементно-песчаная M50 арм. сетка в 50х-1, м.м.м. 100/100, FCT 2127H-2012 4. Теплоизоляция экструдированный - 30 мм пенополиизолят 5. X.EI. плита перекрытия - см.ОК	701,54		0,00	
	121,79	131,74									
	121,79	131,74									
3.01.02	Облицовочная панельная плитка Полы: отделка на полу "Armstrong" (или эквивал.), соединители, ЭВАМБ, швы бетон.	210,88	Облицовочная панельная плитка (лифтовая эстетическая отделка)	14,85	Грунтовка глубокого проникновения (антисептиком для бетона и минеральных ват) FORTER С-100, шпатель, шпатель и/или упрочнение (те эстетический) минеральной штукатуркой сетки, установка, грунтовка, выравнивание по маякам, упрочнение неровно бетонной/каменной крошки, шпатель, полировка F2	704,91	1. Каркасная плита, цементно-песчаная M50 2. Лак/бетон шпатель 3. Сетка цементно-песчаная M50 арм. сетка в 50х-1, м.м.м. 100/100, FCT 2127H-2012 4. Теплоизоляция экструдированный - 30 мм пенополиизолят 5. X.EI. плита перекрытия - см.ОК	8,80		0,00	
	210,88	14,85									
	210,88	14,85									
4.01.02	Шпатель, уретановый, уретановый (аромат. болюпримидиновый) крошки, шпатель, полировка F2, швы бетон.	16,21	Облицовочная панельная плитка (лифтовая эстетическая отделка)	6,08	Шпатель, уретановый, уретановый (аромат. болюпримидиновый) крошки, шпатель, полировка F2, швы бетон.	48,27	1. Лак/грунт полимерный не уретановый шпатель не шпатель 2. Лак/бетон сетка - 5 мм 3. Сетка цементно-песчаная M50, - 50 мм арм. сетка в 50х-1, м.м.м. 100/100, FCT 2127H-2012 4. Теплоизоляция экструдированный - 30 мм пенополиизолят 5. X.EI. плита перекрытия - см.ОК	14,48		0,00	
	16,21	6,08									
	16,21	6,08									
5.01	Облицовочная панельная плитка Полы: отделка на полу "Armstrong" (или эквивал.), соединители, ЭВАМБ, швы бетон.	186,83	Облицовочная панельная плитка (лифтовая эстетическая отделка)	1825,71	Финиш шпатель по бетон-грунту	4132,53	1. Каркасная плита, цементно-песчаная M50 2. Лак/бетон шпатель 3. Сетка цементно-песчаная M50 арм. сетка в 50х-1, м.м.м. 100/100, FCT 2127H-2012 4. Теплоизоляция экструдированный - 30 мм пенополиизолят 5. X.EI. плита перекрытия - см.ОК	3383,56	Полы по бетон-грунту	121,57	
	4342,62	4132,53									
	4342,62	4132,53									
5.01.5, 6.01.5, 5.01	Облицовочная панельная плитка Полы: отделка на полу "Armstrong" (или эквивал.), соединители, ЭВАМБ, швы бетон.	7100,50	Облицовочная панельная плитка (лифтовая эстетическая отделка)	18780,80	Финиш шпатель по бетон-грунту	89905,17	1. Каркасная плита, цементно-песчаная M50 2. Лак/бетон шпатель 3. Сетка цементно-песчаная M50 арм. сетка в 50х-1, м.м.м. 100/100, FCT 2127H-2012 4. Теплоизоляция экструдированный - 30 мм пенополиизолят 5. X.EI. плита перекрытия - см.ОК	38885,91	Полы по бетон-грунту	1826,42	
	7100,50	89905,17									
	7100,50	89905,17									
5.01.06	Зонтик, атомный, уретановый, уретановый (аромат. болюпримидиновый) крошки, шпатель, полировка F2, швы бетон.	9120,53	Облицовочная панельная плитка (лифтовая эстетическая отделка)	6,08	Грунтовка глубокого проникновения (антисептиком для бетона и минеральных ват) FORTER С-100, шпатель, шпатель и/или упрочнение (те эстетический) минеральной штукатуркой сетки, установка, грунтовка, выравнивание по маякам, упрочнение неровно бетонной/каменной крошки, шпатель, полировка F2	33842,17	1. Каркасная плита, цементно-песчаная M50 2. Лак/бетон шпатель 3. Сетка цементно-песчаная M50 арм. сетка в 50х-1, м.м.м. 100/100, FCT 2127H-2012 4. Теплоизоляция экструдированный - 30 мм пенополиизолят 5. X.EI. плита перекрытия - см.ОК	3421,76	Каркасная плита на швах, 100 мм	670,81	
	9120,53	6,08									
	9120,53	6,08									
Итого	Облицовочная панельная плитка	11,69			Облицовочная панельная плитка	4054,68					

Ведомость Гидроизоляции полов с заведением на стены				
№ п/п	Наименование	Обозначение	Площадь, м²	Примечание
	Гидроизоляция обмазочная 2 слоя		1623,61 м²	Пол
	Гидроизоляция обмазочная 2 слоя		825,48 м²	Заведение на стены

№ п/п	Наименование	Обозначение	Площадь	Примечание
	Гидроизоляция обмазочная 2 слоя		1623,61 м ²	Пол
	Гидроизоляция обмазочная 2 слоя		825,48 м ²	Заведение на стены

Примечания

1. Общие указания см. лист 1.
2. Утеплитель стен вентшафт и помещения венткамеры – см. Ведомость материалов кладки в АР-0.
3. Объемы по напольному покрытию лестниц – лестничных маршей и межэтажных площадок – см. в Экспликации полов

					12-0М/2023 – АР-2			
					«Гостиница, расположенная по адресу: г. Москва, ул. Электровда, 2А»			
					«Гостиница, расположенная по адресу: г. Москва, ул. Электровда, 2А»			
Изм.	Копия	Лист	№ док	Подпись	Дата	Служба	Лист	Листов
Чел-пр.				<i>В.В. Вдовин</i>	18.05.2023	Р	020	
ГАП	Дьячкова			<i>В.В. Вдовин</i>	18.05.2023			
ГАП	Евдокимова			<i>В.В. Вдовин</i>	18.05.2023			
Вед. орг.	Лаврова			<i>В.В. Вдовин</i>	18.05.2023			
ГИП	Зверева			<i>В.В. Вдовин</i>	18.05.2023			
Информ. пр.	Челышев			<i>В.В. Вдовин</i>	18.05.2023			
Ведомость отделки помещений						 Открытые мастерские		