


План котлована

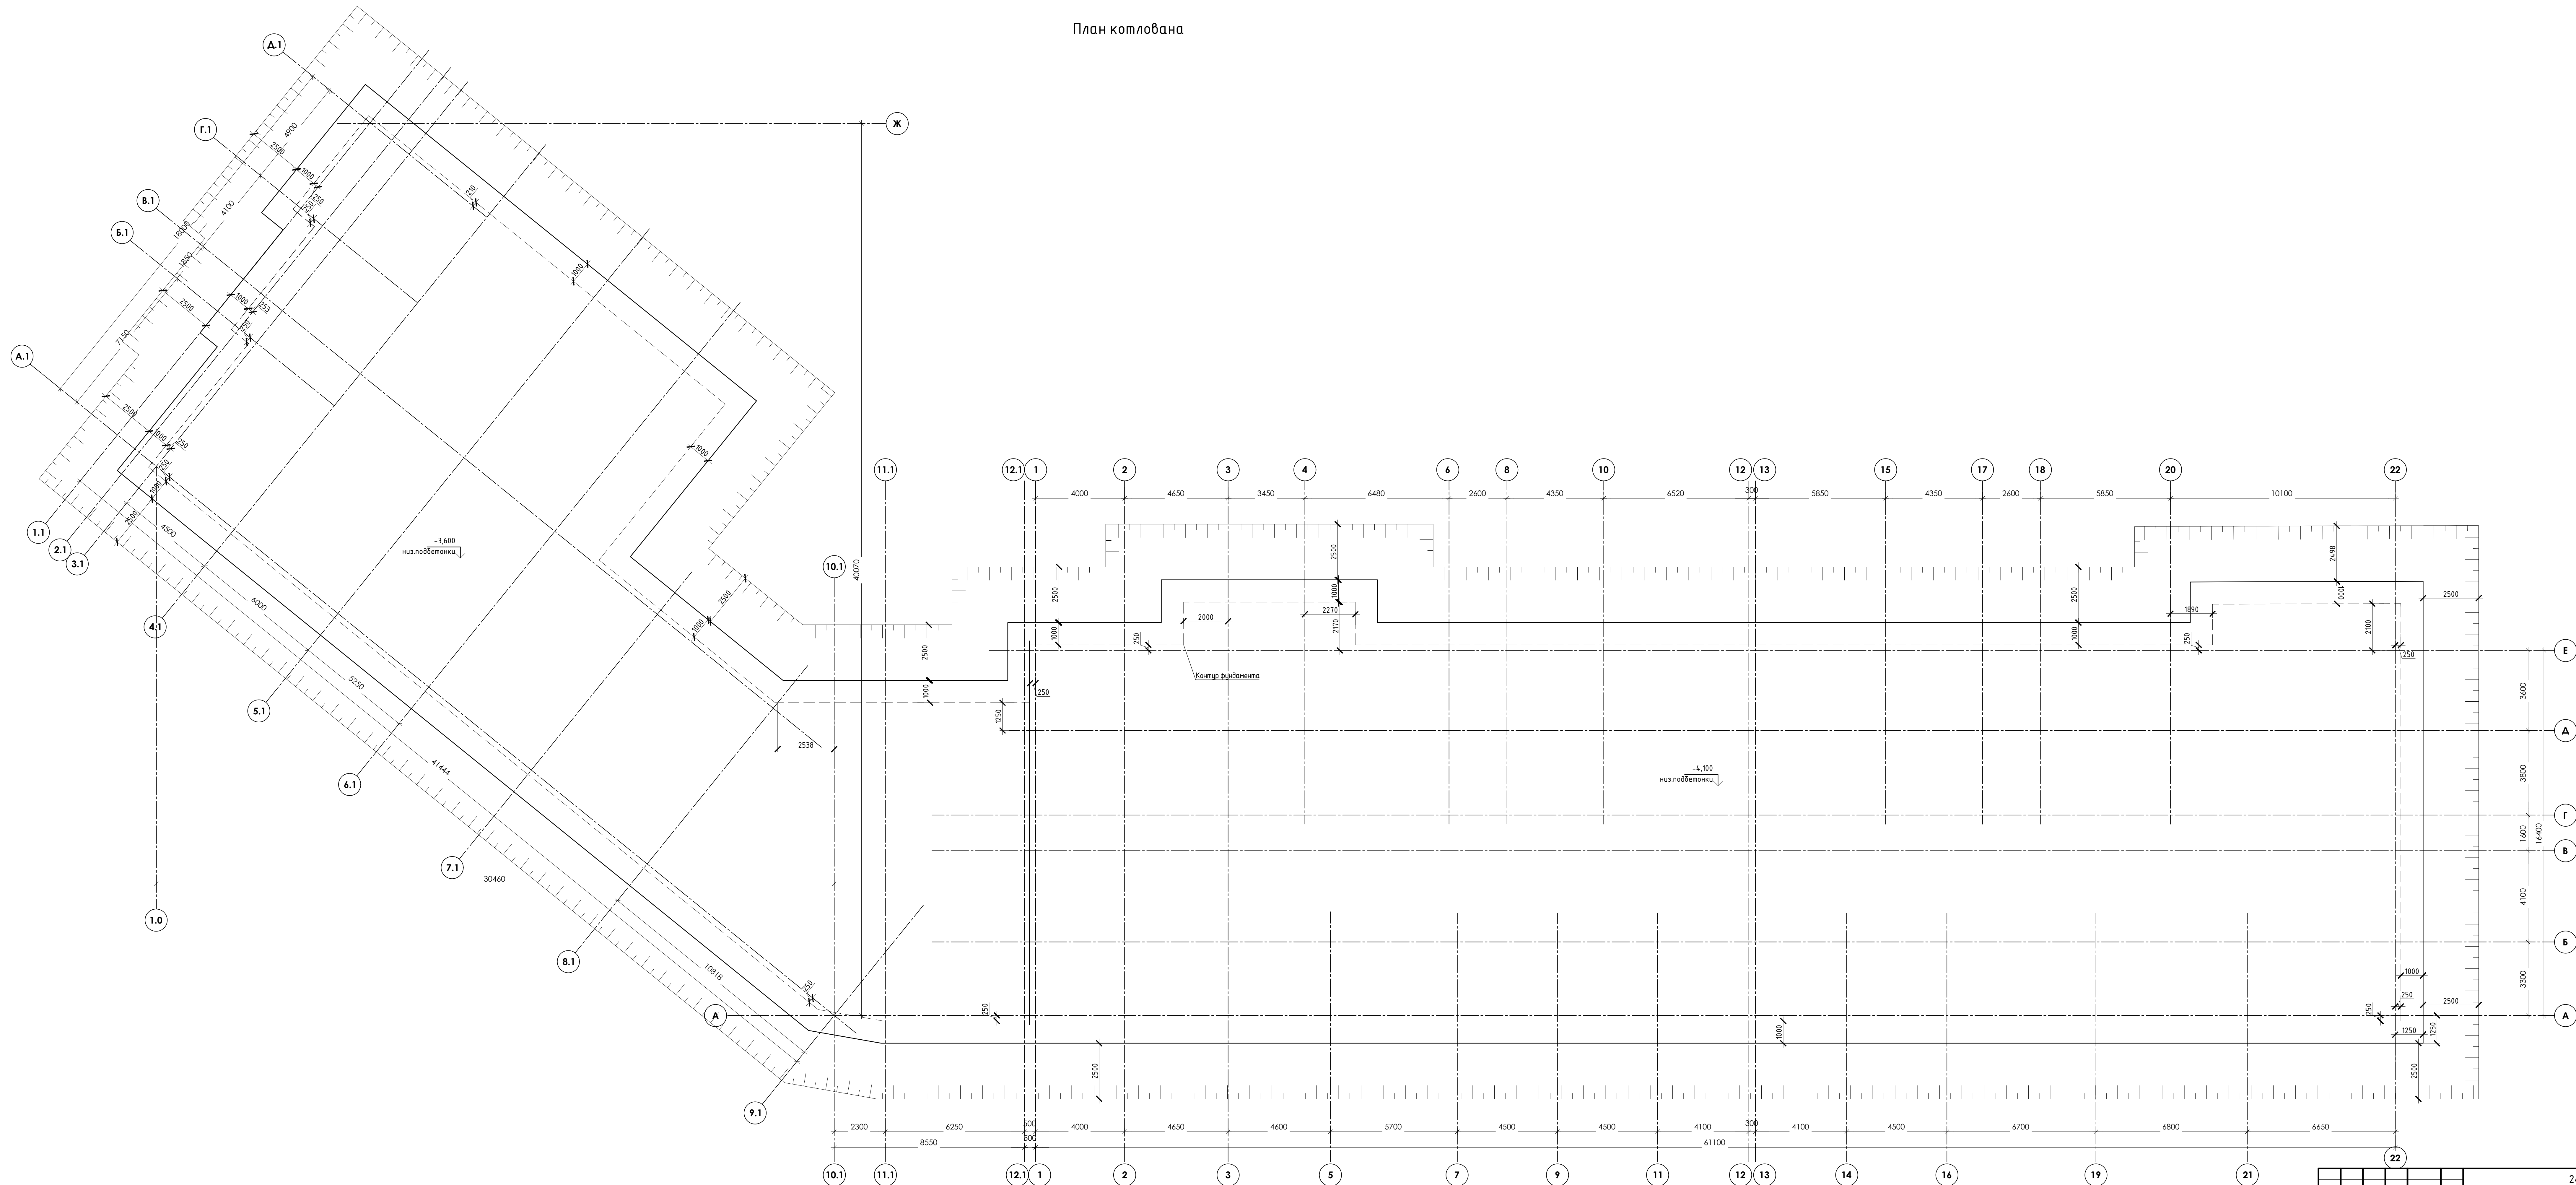

						24-04-КЖ.3-0.1												
						Строительство жилого комплекса со встроенными помещениями общественно-делового и коммерческого назначения и встроенно-пристроенным полуприцепным управлением по адресу: г. Чита, ул. 1-й Колыбельная												
Изм.	Молчун	Лист	N док	Подпись	Дата	Жилой дом со встроенными помещениями общественно-делового и коммерческого назначения на первом этаже здания (этаж 2/1)										Спецад.	Лист	Листов
ГИП		Петрушина			04.25											P	2	
Исполнит.	Куликов				04.25	План утверждена												
Н. контр.	Жукова				04.25													