



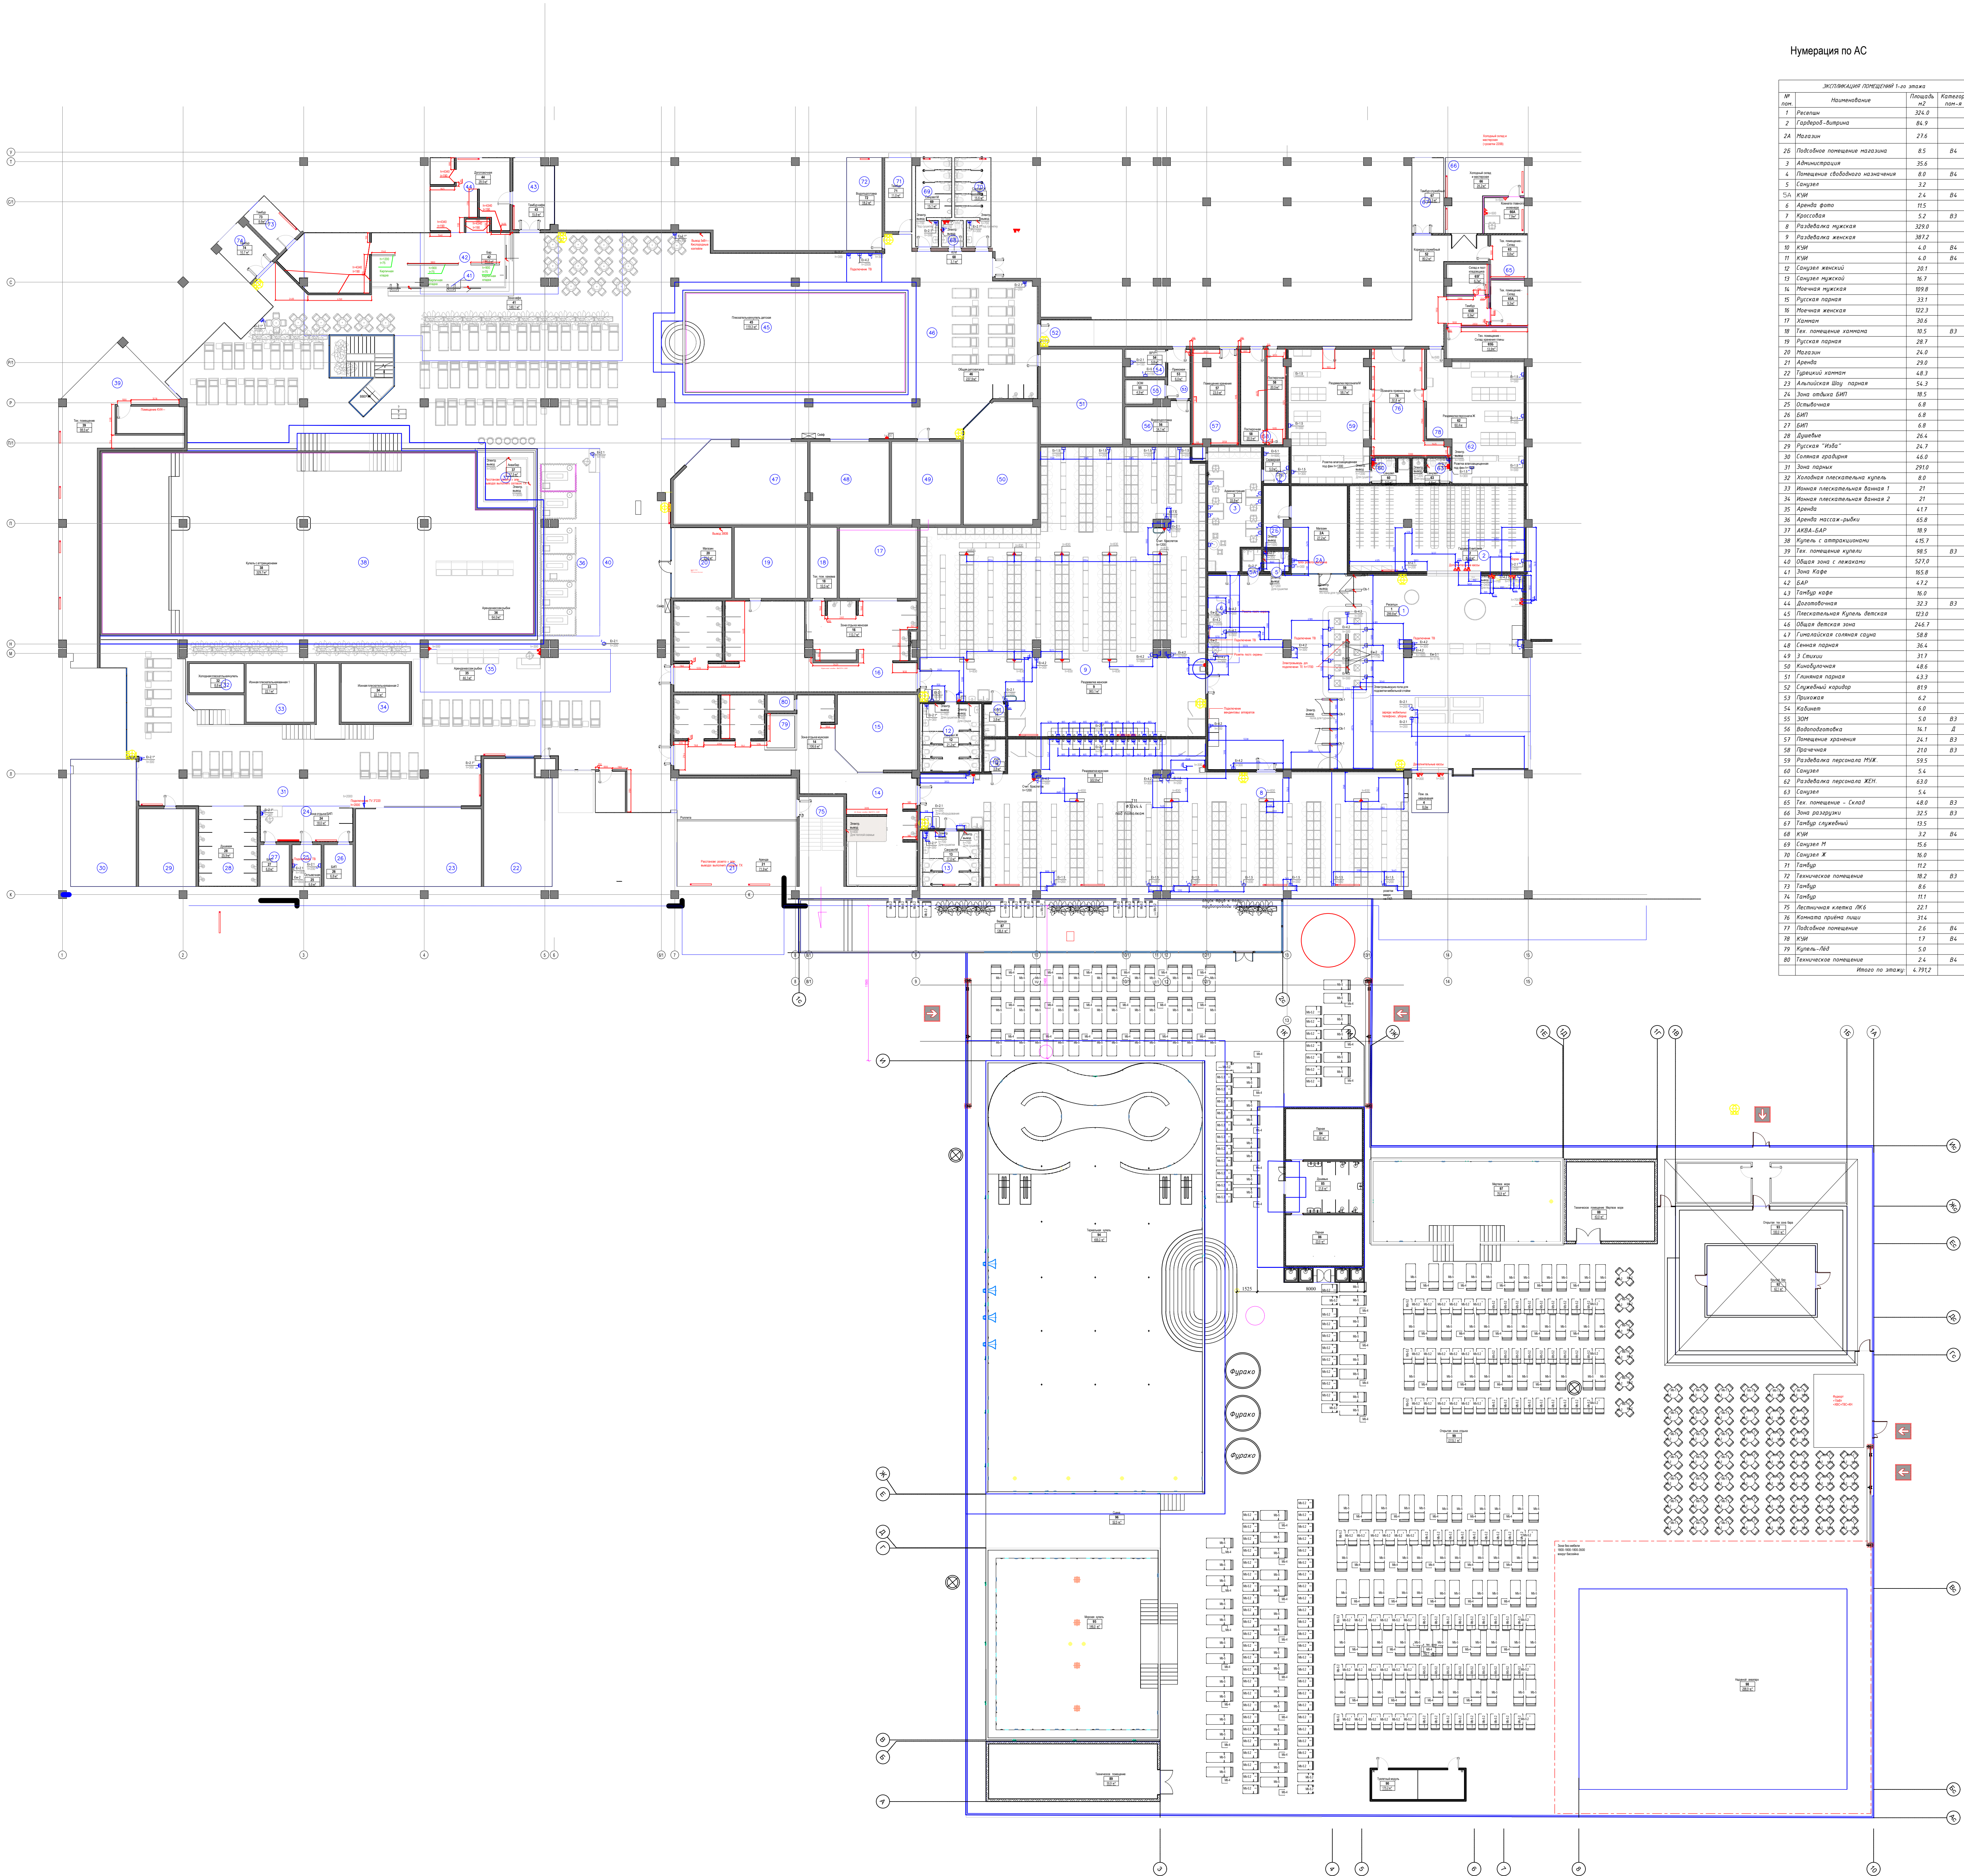


Нумерация по АС


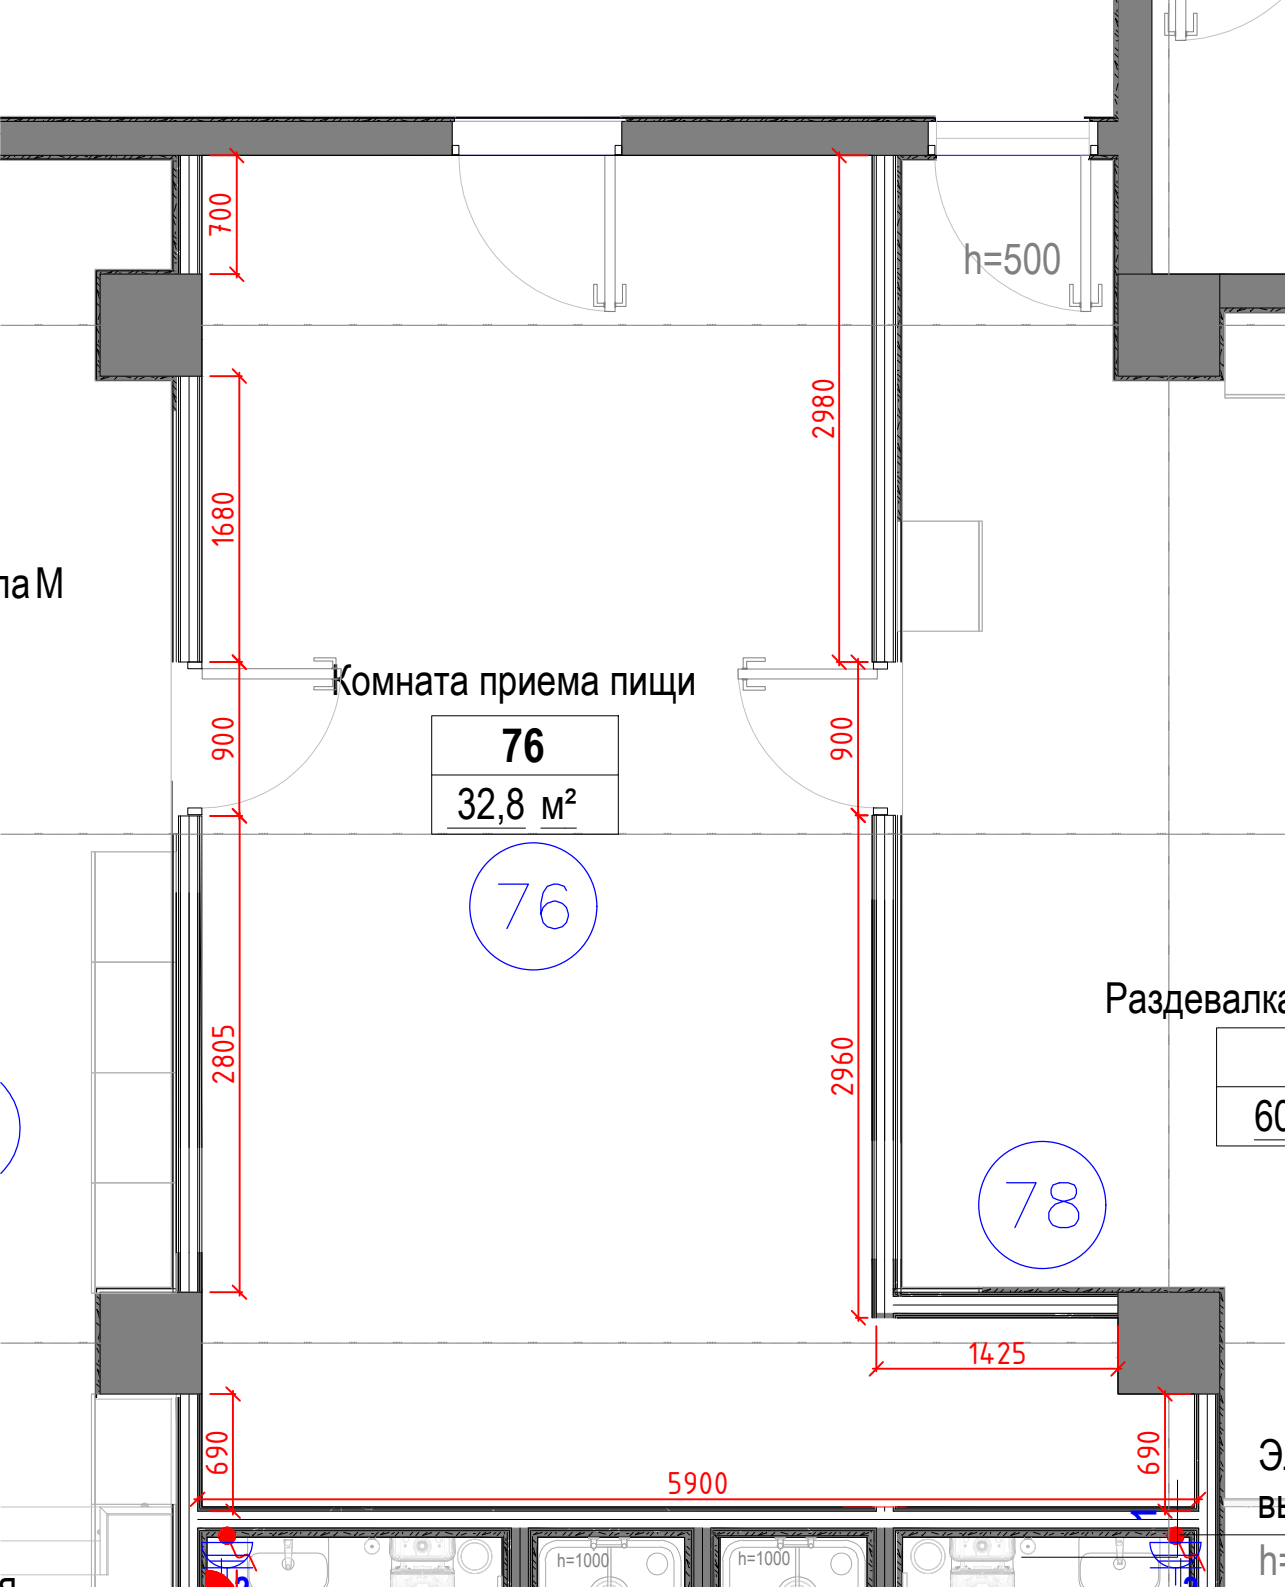

Примечание:

1. Перегородку внутри помещения 76 выполнить из ГИПСОКАРТОНА 150мм. - С 112. Перегородка с двухслойными обшивками из влагоогнестойких КНАУФ-листов на одинарном металлическом каркасе до перекрытия

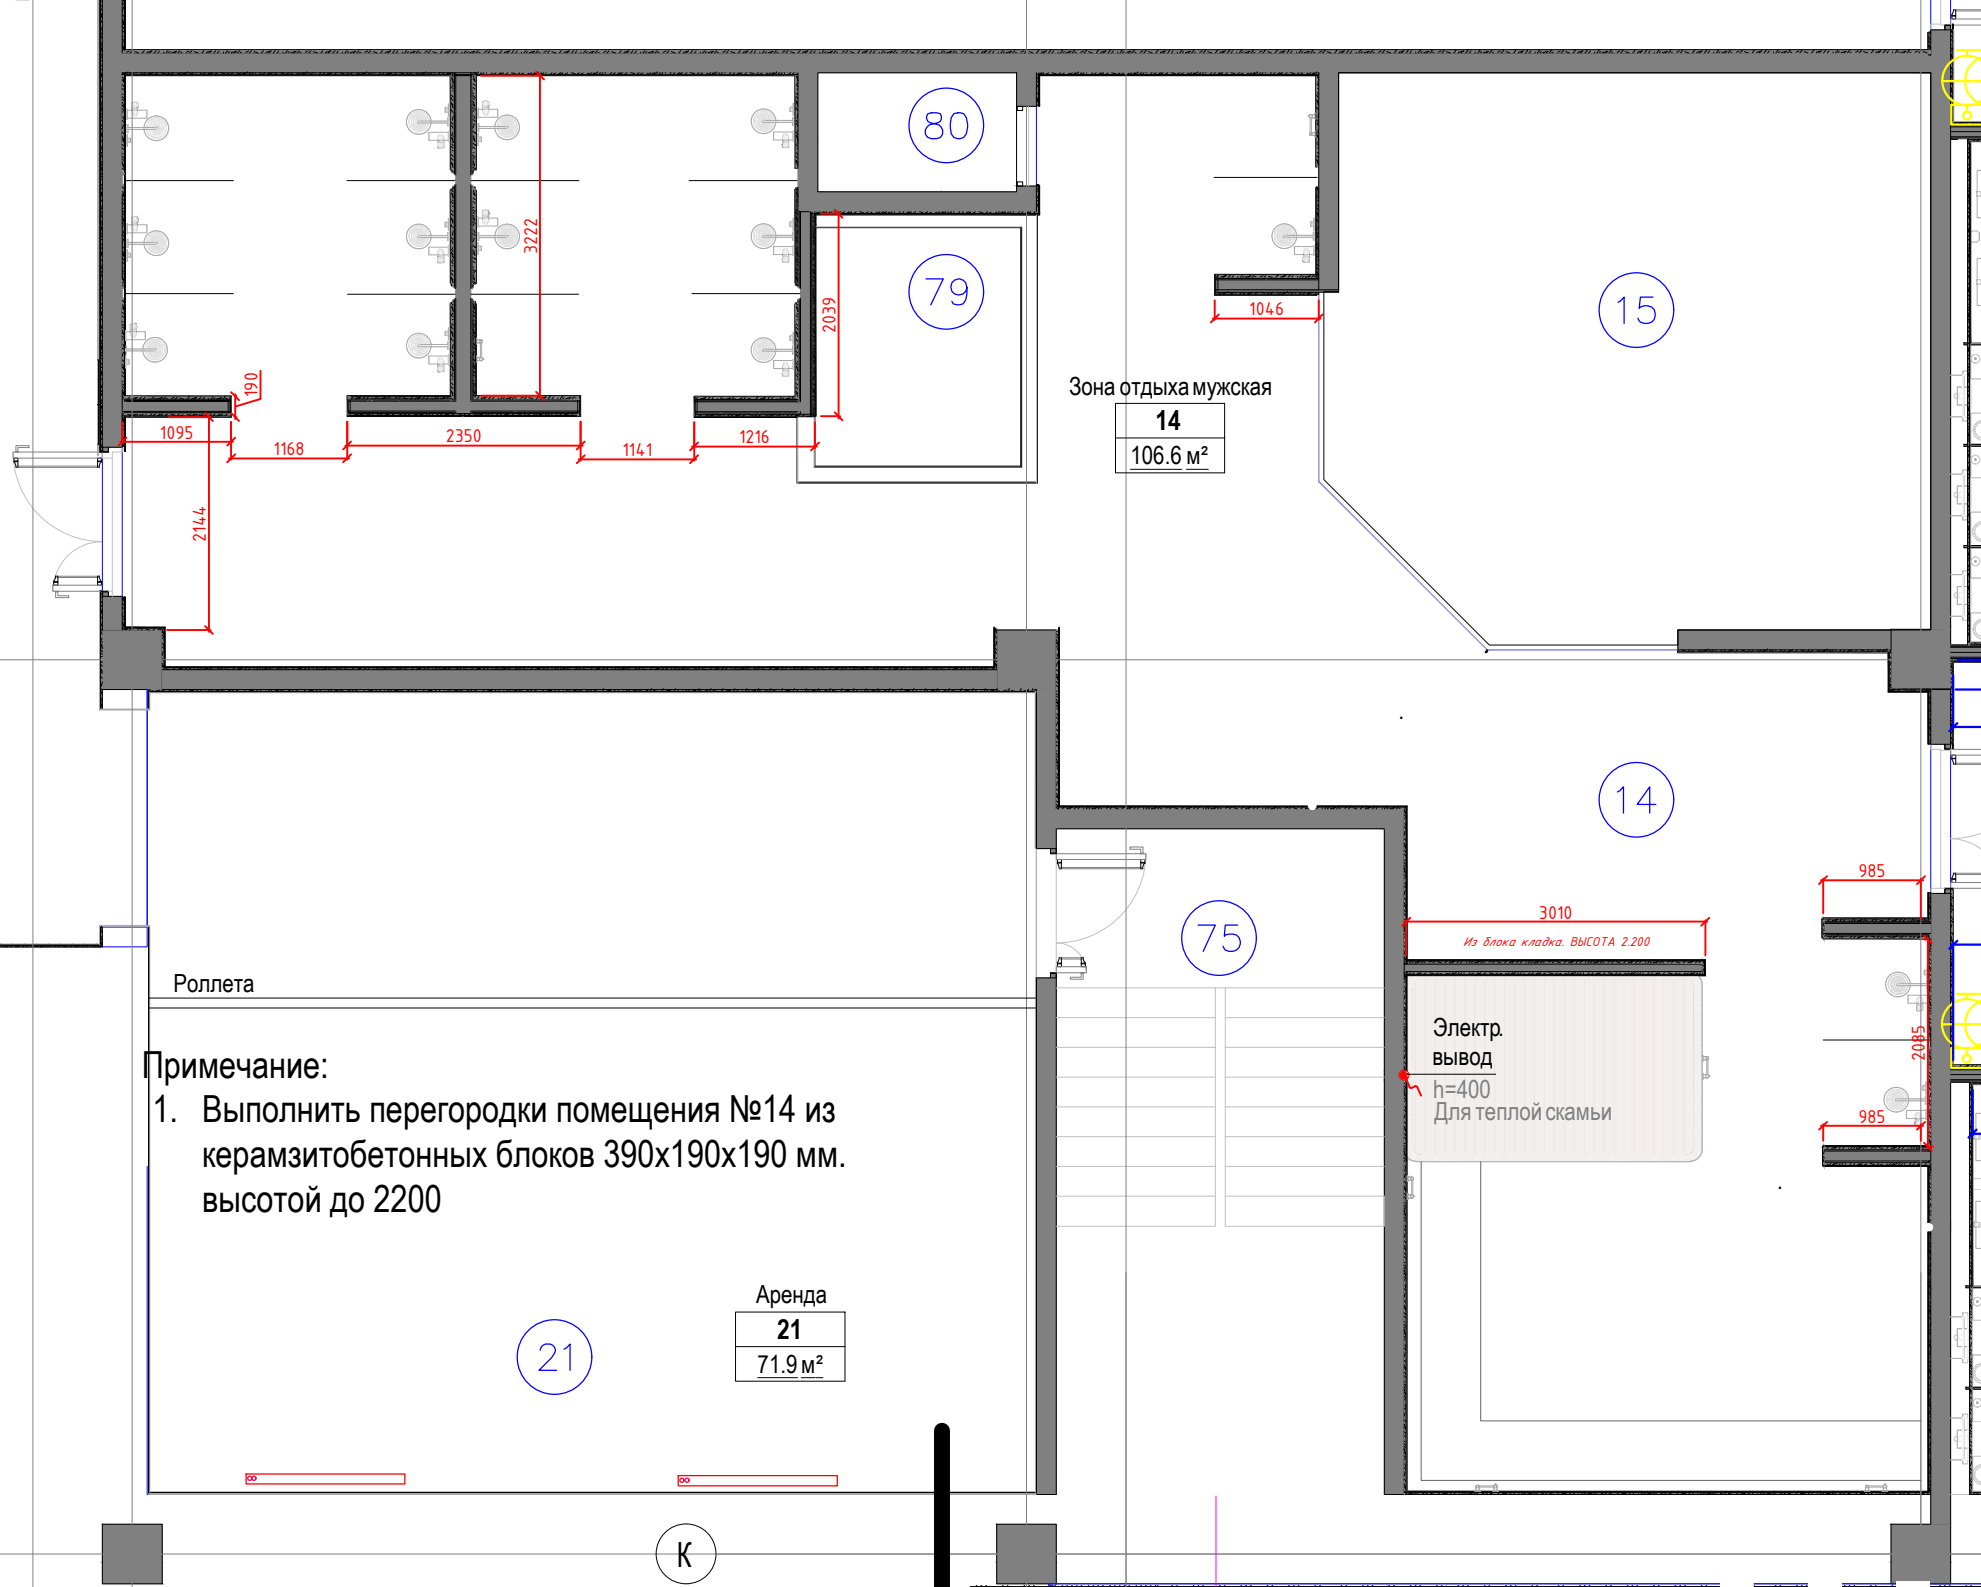

Примечание:

1. Выполнить перегородки помещения №14 из керамзитобетонных блоков 390x190x190 мм. высотой до 2200


Аренда


21

71.9 м²

Примечание:

1. Выполнить перегородки помещения №16 из керамзитобетонных блоков 390х190х190 мм. высотой до 2200.

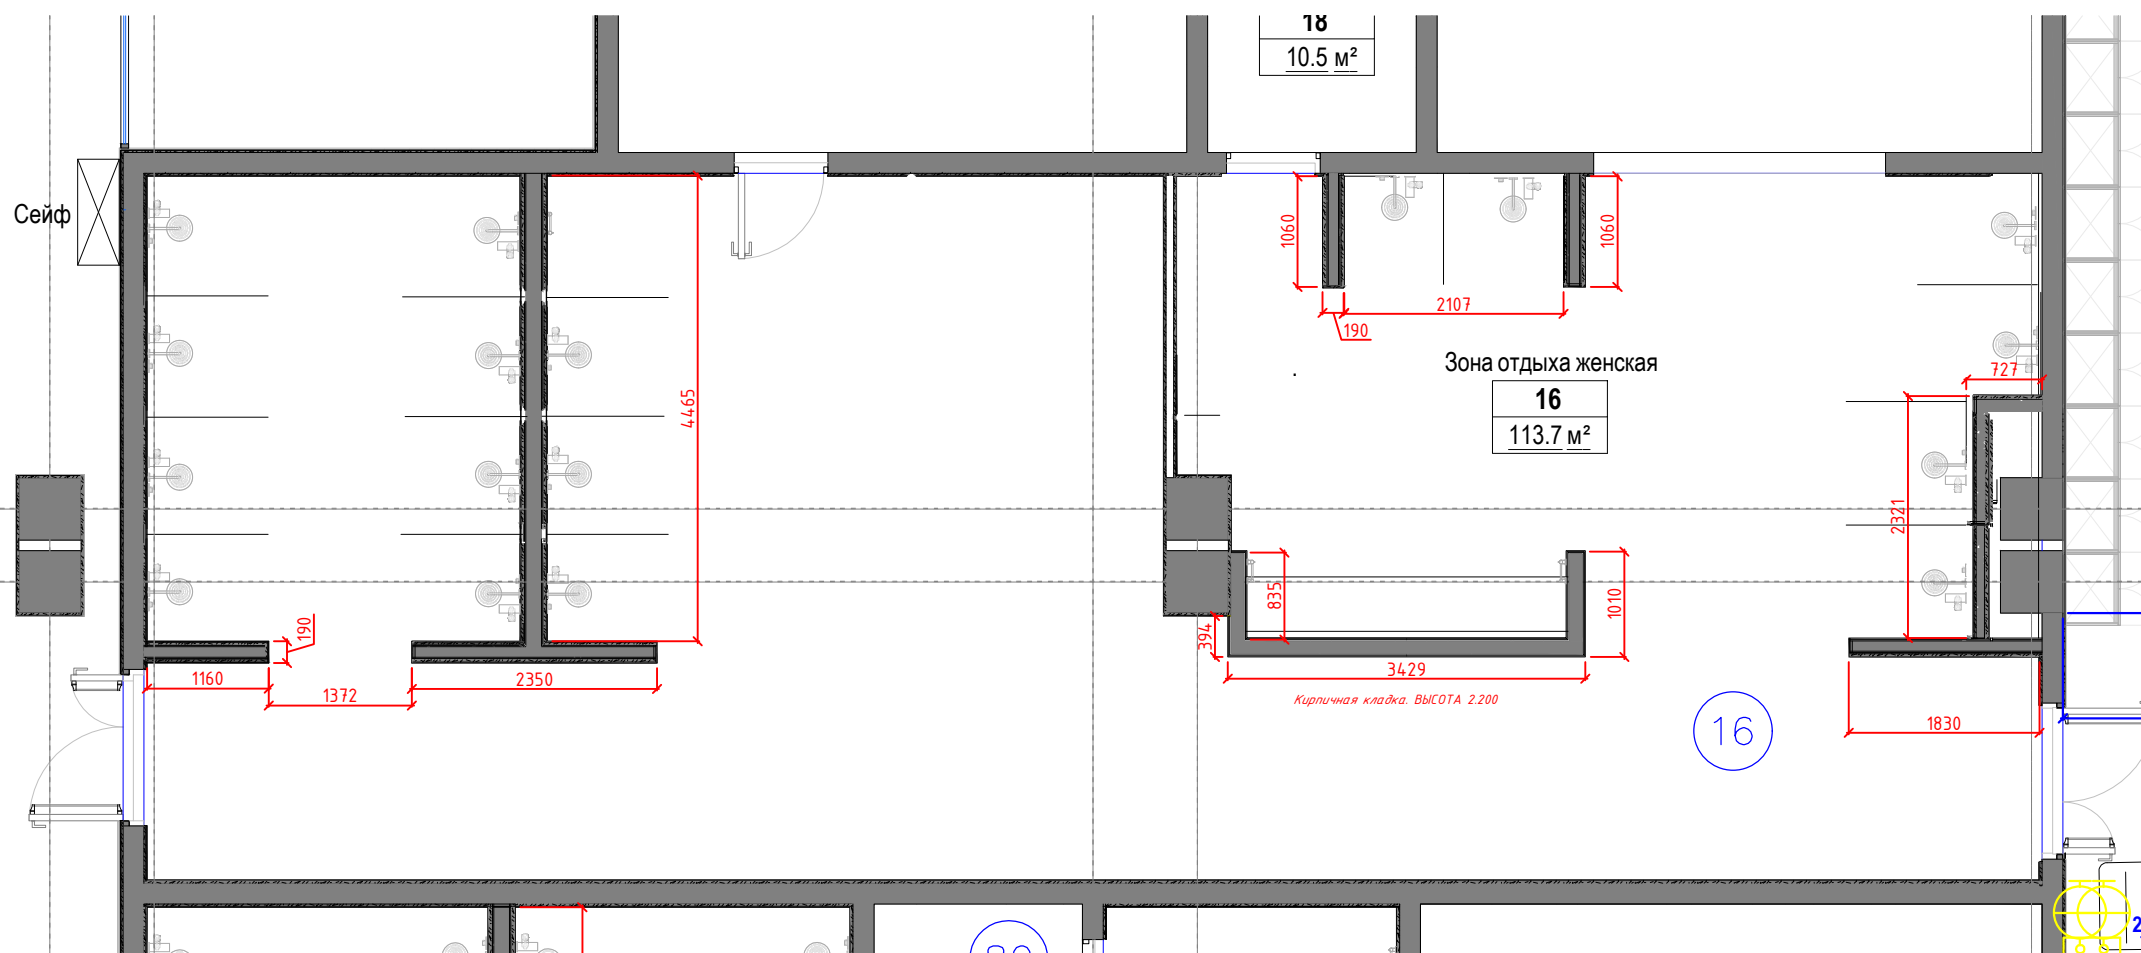

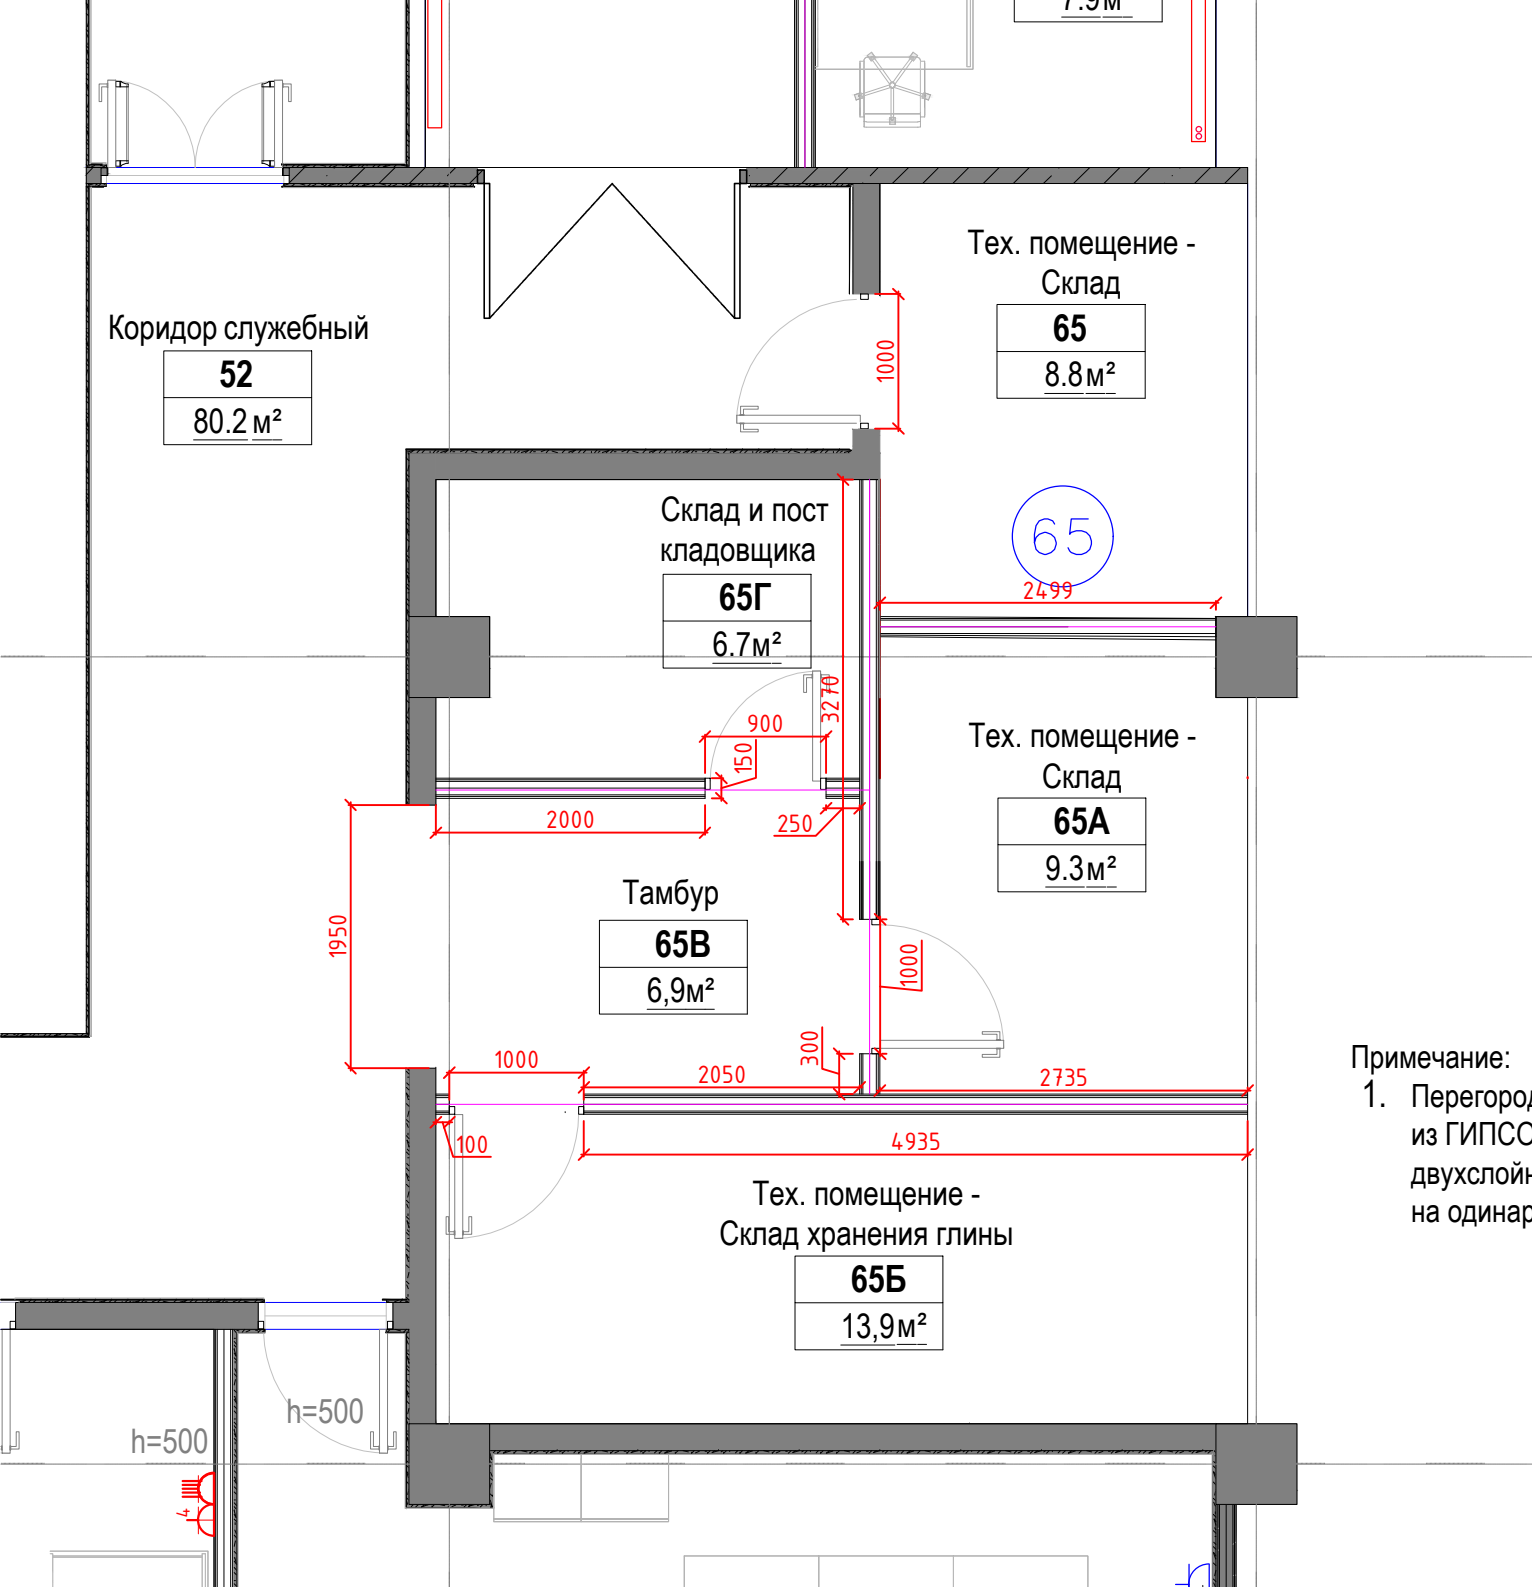



Примечание:

1. Перегородку внутри помещения 65, 65Г, 65Б, 65А, выполнить из ГИПСОКАРТОНА 150мм. - С 112. Перегородка с двухслойными обшивками из влагоогнестойких КНАУФ-листов на одинарном металлическом каркасе до перекрытия.

Примечание:

1. Перегородку внутри помещения 39 выполнить из ГИПСОКАРТОНА 150мм. - С 112. Перегородка с двухслойными обшивками из влагоогнестойких КНАУФ-листов на одинарном металлическом каркасе высотой до 2200

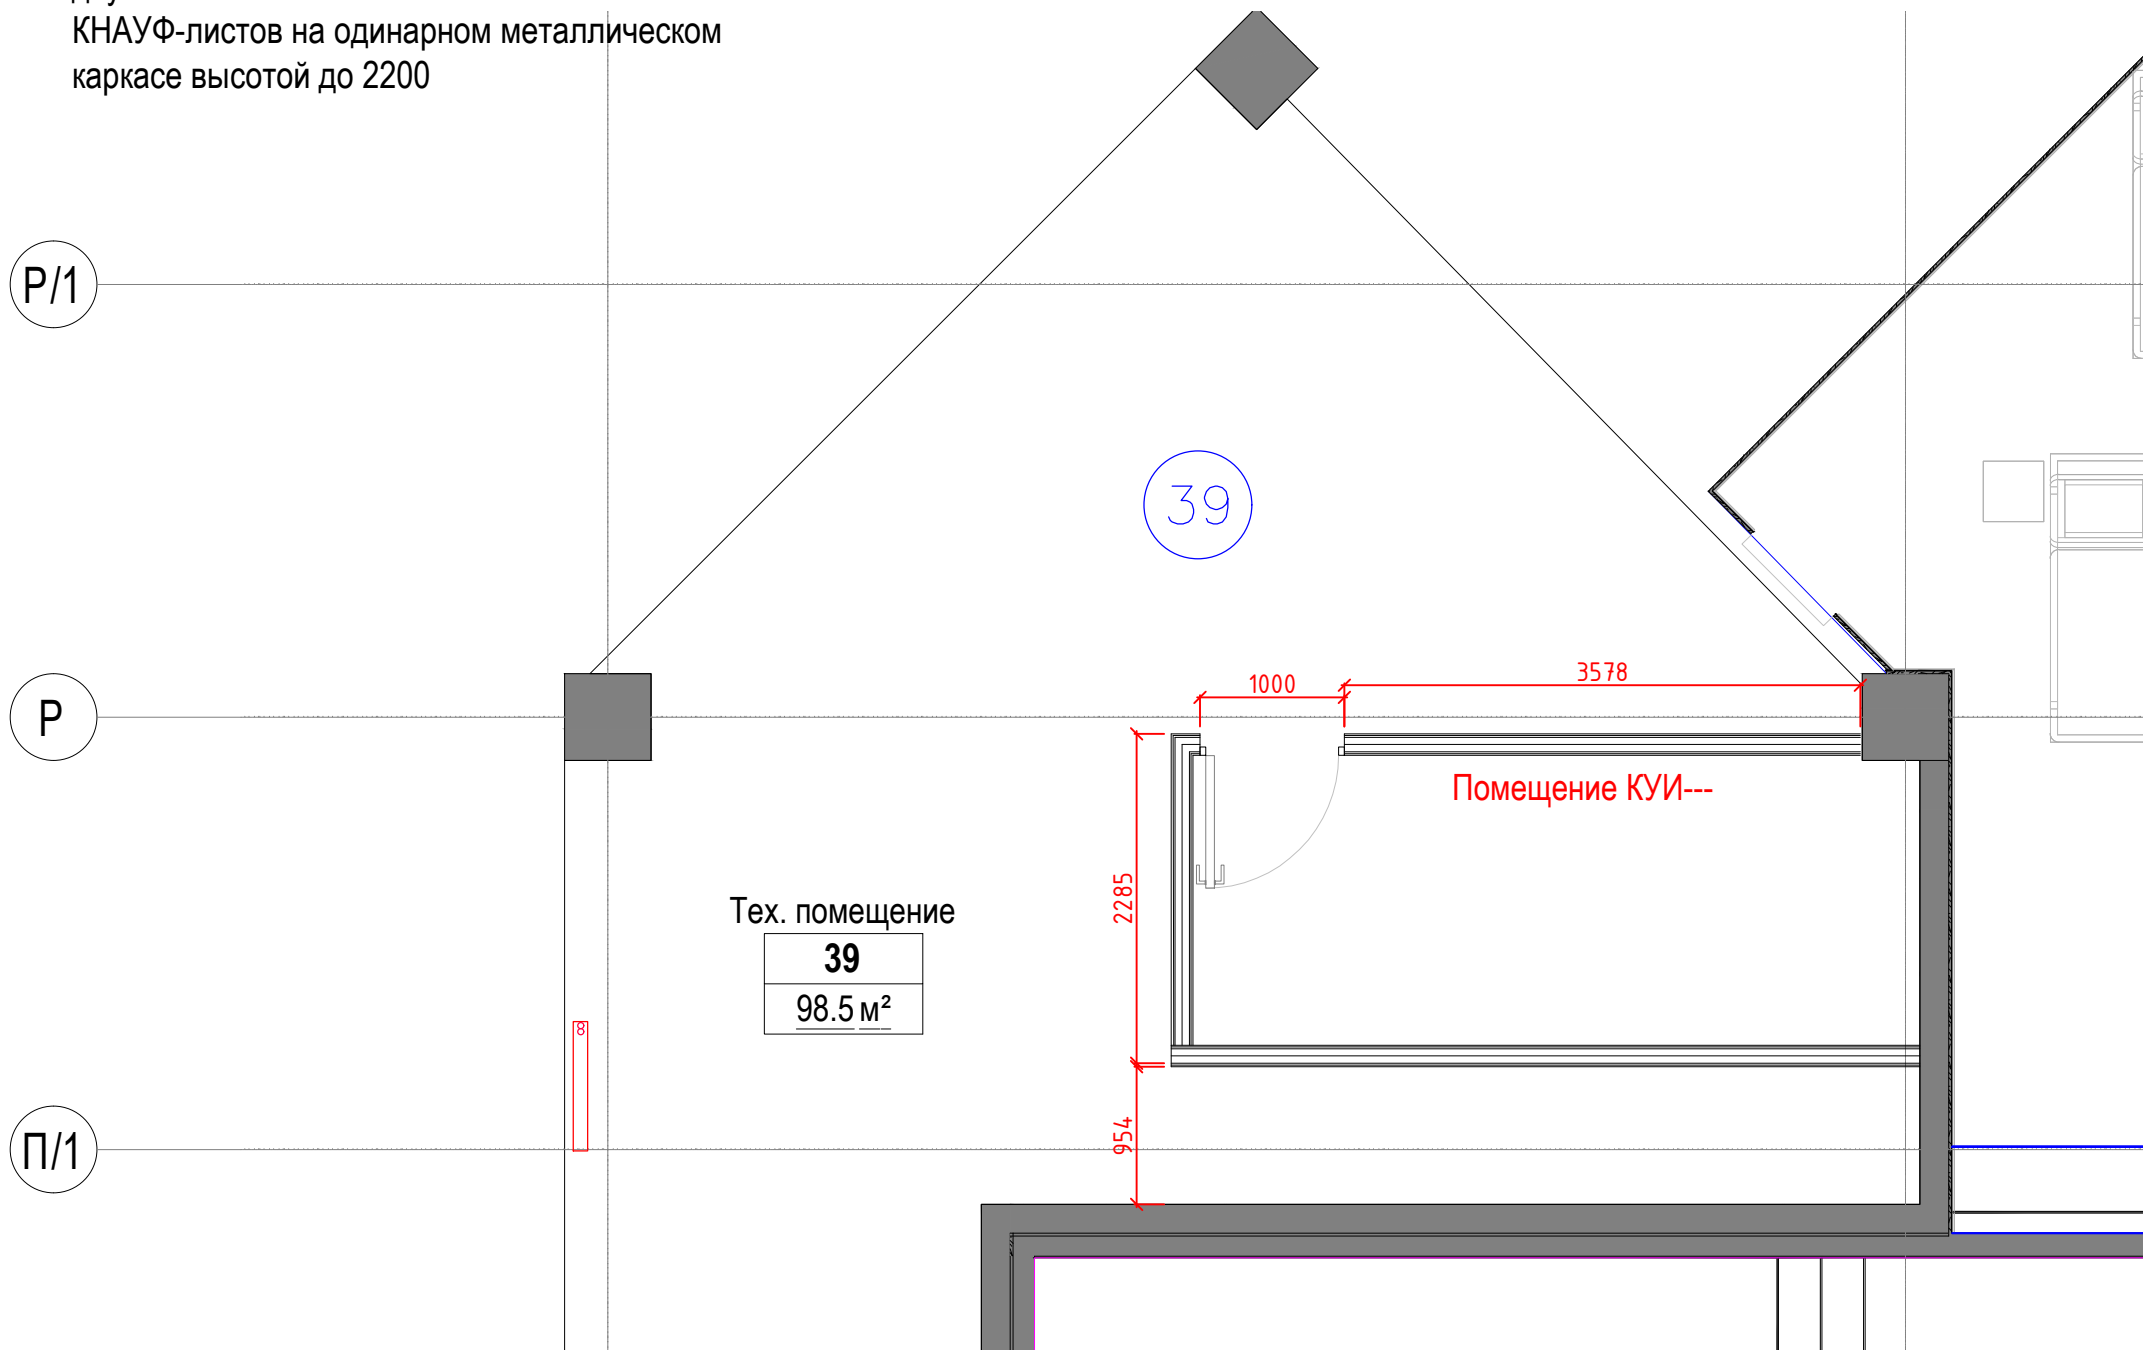

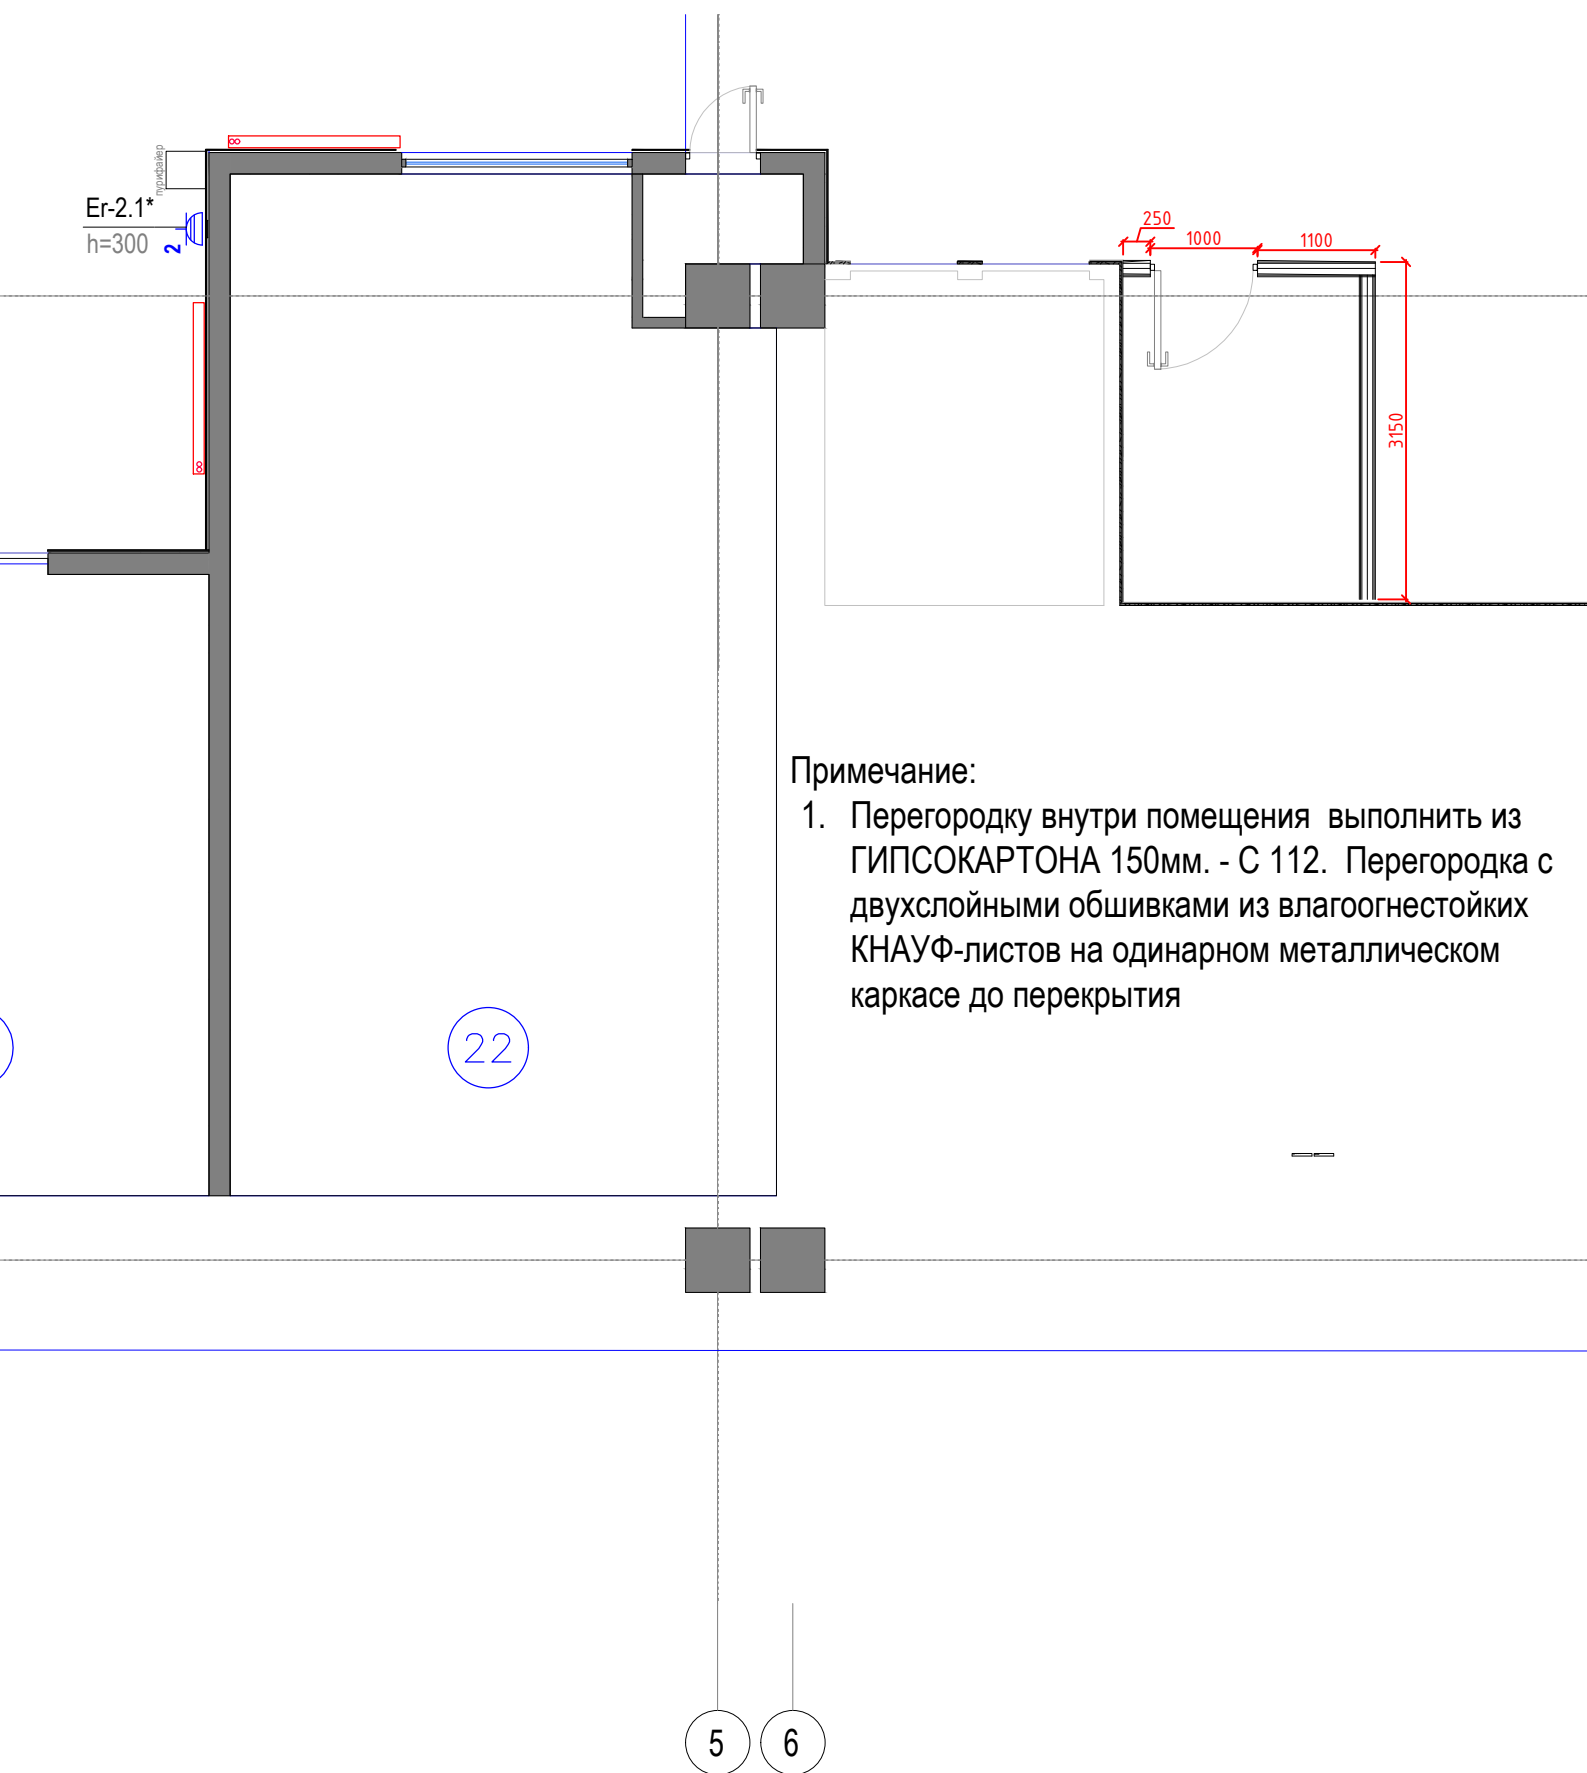

Примечание:

1. Выполнить перегородки помещения каф из керамзитобетонных блоков 390x190x190 мм. высотой до 4340 (отображено красным цветом)
2. Выполнить кирпичную кладку. Отображено зеленым цветом

