



ООО "Открытые мастерские"

**ГОСТИНИЦА, РАСПОЛОЖЕННАЯ ПО АДРЕСУ: Г. МОСКВА, ВНУТРИГОРОДСКОЕ
МУНИЦИПАЛЬНОЕ ОБРАЗОВАНИЕ ПРЕОБРАЖЕНСКОЕ, УЛ. ПОТЕШНАЯ, ВЛ.5, СТР. 1, 2.**

РАБОЧАЯ ДОКУМЕНТАЦИЯ

Сети связи

11-ОМ/2023-СОТС

Система охранно-тревожной сигнализации.

(Устранение замечаний из Терра 360 от 17.02.2025)

Москва 2025 г.



ООО "Открытые мастерские"

**ГОСТИНИЦА, РАСПОЛОЖЕННАЯ ПО АДРЕСУ: Г. МОСКВА, ВНУТРИГОРОДСКОЕ
МУНИЦИПАЛЬНОЕ ОБРАЗОВАНИЕ ПРЕОБРАЖЕНСКОЕ, УЛ. ПОТЕШНАЯ, ВЛ.5, СТР. 1, 2.**

РАБОЧАЯ ДОКУМЕНТАЦИЯ

Сети связи

11-ОМ/2023-СОТС

Система охранно-тревожной сигнализации.

(Устранение замечаний из Терра 360 от 17.02.2025)

Главный инженер проекта

Зверева Т.С.

Москва 2025 г.

7718276784-20250402-1744

(регистрационный номер выписки)

02.04.2025

(дата формирования выписки)

ВЫПИСКА

из единого реестра сведений о членах саморегулируемых организаций в области инженерных изысканий и в области архитектурно-строительного проектирования и их обязательствах

Настоящая выписка содержит сведения о юридическом лице (индивидуальном предпринимателе), осуществляющем подготовку проектной документации:

Общество с ограниченной ответственностью "Открытые мастерские"

(полное наименование юридического лица/ФИО индивидуального предпринимателя)

1157746893248

(основной государственный регистрационный номер)

1. Сведения о члене саморегулируемой организации:

1.1	Идентификационный номер налогоплательщика	7718276784
1.2	Полное наименование юридического лица (Фамилия Имя Отчество индивидуального предпринимателя)	Общество с ограниченной ответственностью "Открытые мастерские"
1.3	Сокращенное наименование юридического лица	ООО "ОМ"
1.4	Адрес юридического лица Место фактического осуществления деятельности (для индивидуального предпринимателя)	107023, Россия, Москва, Москва, Преображенское, Электрозаводская, 27, стр 8
1.5	Является членом саморегулируемой организации	Саморегулируемая организация ассоциация проектировщиков «СтройАльянсПроект» (СРО-П-171-01062012)
1.6	Регистрационный номер члена саморегулируемой организации	П-171-007718276784-0265
1.7	Дата вступления в силу решения о приеме в члены саморегулируемой организации	22.08.2017
1.8	Дата и номер решения об исключении из членов саморегулируемой организации, основания исключения	

2. Сведения о наличии у члена саморегулируемой организации права осуществлять подготовку проектной документации:

2.1 в отношении объектов капитального строительства (кроме особо опасных, технически сложных и уникальных объектов, объектов использования атомной энергии) (дата возникновения/изменения права)	2.2 в отношении особо опасных, технически сложных и уникальных объектов капитального строительства (кроме объектов использования атомной энергии) (дата возникновения/изменения права)	2.3 в отношении объектов использования атомной энергии (дата возникновения/изменения права)
Да, 22.08.2017	Нет	Нет



3. Компенсационный фонд возмещения вреда

3.1	Уровень ответственности члена саморегулируемой организации по обязательствам по договору подряда на подготовку проектной документации, в соответствии с которым указанным членом внесен взнос в компенсационный фонд возмещения вреда	Четвертый уровень ответственности (составляет триста миллионов рублей и более)
3.2	Сведения о приостановлении / прекращении права осуществлять подготовку проектной документации объектов капитального строительства	

4. Компенсационный фонд обеспечения договорных обязательств

4.1	Дата, с которой член саморегулируемой организации имеет право осуществлять подготовку проектной документации по договорам подряда, заключаемым с использованием конкурентных способов заключения договоров, в соответствии с которым указанным членом внесен взнос в компенсационный фонд обеспечения договорных обязательств	22.08.2017
4.2	Уровень ответственности члена саморегулируемой организации по обязательствам по договорам подряда на подготовку проектной документации, заключаемым с использованием конкурентных способов заключения договоров, в соответствии с которым указанным членом внесен взнос в компенсационный фонд обеспечения договорных обязательств	Третий уровень ответственности (не превышает триста миллионов рублей)
4.3	Дата уплаты дополнительного взноса	26.06.2024
4.4	Сведения о приостановлении / прекращении права осуществлять подготовку проектной документации по договорам подряда, заключаемым с использованием конкурентных способов заключения договоров	

5. Фактический совокупный размер обязательств

5.1	Фактический совокупный размер обязательств по договорам подряда на подготовку проектной документации, заключаемым с использованием конкурентных способов заключения договоров на дату выдачи выписки	Нет
-----	--	-----

Руководитель аппарата



ДОКУМЕНТ ПОДПИСАН УСИЛЕННОЙ КВАЛИФИЦИРОВАННОЙ
ЭЛЕКТРОННОЙ ПОДПИСЬЮ

Владелец: Кожуховский Алексей Олегович

123056, г. Москва, ул. 2-ая Брестская, д.5

СЕРТИФИКАТ 053be38e002cb2f5ae4596563321274ad8

ДЕЙСТВИТЕЛЕН: С 18.11.2024 ПО 18.11.2025

А.О. Кожуховский



Ведомость рабочих чертежей основного комплекта		
Лист	Наименование	Примечание
1	Общие данные (начало)	
2	Общие данные (продолжение)	
3	Общие данные (окончание)	
4	Схема структурная	
5	План подвала. Корпус 1	
6	План подвала. Корпус 2	
7	План 1 этажа. Корпус 1	
8	План 1 этажа. Корпус 2	
9	Схемы монтажные	

Формат А4

Ведомость ссылочных и прилагаемых документов												
Обозначение			Наименование						Примечание			
			Прилагаемые документы									
11-ОМ/2023-СОТС.КЖ			Кабельный журнал									
11-ОМ/2023-СОТС.СО			Спецификация оборудования, изделий и материалов									
Общие указания												
1. Разработанная документация соответствует заданию на проектирование, выданным техническим условиям, требованиям действующих регламентов, стандартов, сводов правил, других документов, содержащих установленные требования. Разработанная документация выполнена в соответствии с ТЗ, на основании проектной документации, получившей положительное заключение экспертизы, соответствует ТУ № 01/17/6949/23 на подключение объекта к сети ПАО «Ростелеком». 2. Принятые в данной рабочей документации проектные решения не содержат изобретений, впервые применяемых технологических процессов, оборудования, конструкций, изделий и материалов, требующих проверки на патентоспособность и патентную чистоту. Соответствуют документам: 384-ФЗ, 123-ФЗ. 3. Оборудование и кабельная продукция, предусмотренные данной рабочей документацией, имеют необходимые сертификаты. 4. Регламентные работы по техническому обслуживанию и планово-предупредительному ремонту (далее – ТО и ППР) должны осуществляться в соответствии с годовым планом-графиком, составляемым с учетом технической документации заводов-изготовителей, и сроками проведения ремонтных работ. 5. В период выполнения работ по ТО или ремонту, связанных с отключением систем, руководитель объекта должен принять необходимые меры по защите объекта. ТО и ППР должны выполняться специально обученным обслуживающим персоналом организации-заказчика (при наличии лицензии на данный вид деятельности), или специализированной организацией, имеющей лицензию, по договору. Подрядчик обязуется произвести подключение к Росгвардии по 2 каналам связи, оплатить трафик передачи данных до момента передачи данного раздела в службу эксплуатации. Необходимо заключить договор с Росгвардией на предоставление услуги (стоимость услуг определяется по факту заключения договора). 6. Настоящая рабочая документация разработана для гостиницы расположенного по адресу: г. Москва, внутригородское муниципальное образование Преображенское, ул. Потешная, вл. 5, стр. 1, 2. Жилой дом и предусматривает систему охранной сигнализации на объекте: два 20-этажных корпуса апарт-отелей. 7. Система охранно-тревожной сигнализации (СОТС), дополняет комплекс систем безопасности объекта и предназначена для обнаружения попыток и фактов несанкционированного проникновения посторонних лиц в здание объекта, пресечения фактов противоправной активности и угроз путем передачи сигналов тревоги из выделенных помещений от дежурного персонала объекта (через активацию проводных кнопок тревоги), по проводным каналам связи и с беспроводных носимых персоналом кнопок тревоги по радиоканалу на прибор приемно-контрольный охранно- (ППКО) с последующим формированием тревожного извещения и пересылки его в ЦН подразделения вневедомственной охраны по двум различным и независимым каналам связи.												
Взам. инв. №		Подп. и дата							11-ОМ/2023-СОТС			
									Гостиница, расположенная по адресу: г. Москва, внутригородское муниципальное образование Преображенское, ул. Потешная, вл. 5, стр. 1, 2			
Инв. № подл.			Изм.	Кол.уч.	Лист	№ док.	Подп.	Дата	Гостиница	Стадия	Лист	Листов
			Разраб.		Гладкова			04.2025		Р	2	
			Пров.		Швабский			04.2025				
			Н. контр.		Ильин			04.2025	Общие данные (продолжение)	 Открытые мастерские		

8. В состав оборудования СОТС входят:

- кнопки охранно-тревожной сигнализации ИО101-7/1 «Астра-321 исп. Т»,
- прибор-приемно контрольный охранный «Приток-А-КОП-02»;
- модуль расширения беспроводных датчиков МБД-03.1;
- блок расширения шлейфов сигнализации радиоканальный "Ладога БРШС-РК";
- индикатор прибытия наряда типа "БИГ-09";
- источник бесперебойного питания "Скат 1200Д" .

9. Объект оснащается проводными и беспроводными извещателями – кнопками охранно-тревожной сигнализации (КТС), передающими сигнал на прибор-приемно контрольный охранный (ППКО) и далее на пульт централизованного наблюдения (ПЦН) вневедомственной охраны.

ППКО предназначается для организации охраны объектов путем контроля состояния проводных и беспроводных шлейфов сигнализации и шифрованной передачи сообщений "тревога" на ПЦН по различным каналам связи.



Передачу тревожных извещений с ППКО на ПЦН осуществлять по двум независимым каналам связи: по основному каналу связи (по IP-совместимым каналам (Ethernet) через организованный VLAN и далее через Интернет по сетям передачи данных (СПД) регионального оператора связи и по резервному каналу связи (посредством GSM сети операторов сотовой связи).

Режим охраны объекта – 24 часа в сутки без снятия с охраны.

10. Электропитание оборудования осуществляется от сети переменного тока напряжением ~220В, 50Гц по II категории надежности. Электроснабжение данным проектом не предусматривается и выполняется в разделе ЭОМ.


Список условных обозначений

Обозначение	Наименование
 ARK	Прибор приемно-контрольный "Приток-А КОП-02"
 SB	Извещатель охранный ручной точечный электроконтактный ИО101-7/1 "Астра-321 исп. Т"
 GB	Источник бесперебойного питания "Скат 1200Д"
 AK	Блок расширения шлейфов сигнализации радиоканальный "Ладога БРШС-РК"
 BIAL	Индикатор прибытия наряда "БИГ-09"

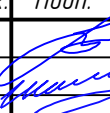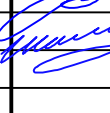Инв. № подл.	Подп. и дата	Взам. инв. №									
							11-ОМ/2023-СОТС				
							Гостиница, расположенная по адресу: г. Москва, внутригородское муниципальное образование Преображенское, ул. Потешная, вл. 5, стр. 1, 2				
	Изм.	Кол.уч.	Лист	№доку.	Подп.	Дата					
	Разраб.	Гладкова				04.2025	Гостиница		Стадия	Лист	Листов
	Пров.	Швабский				04.2025			Р	3	
							Общие данные (окончание)		 Открытые мастерские		
	Н. контр.	Ильин				04.2025					

Корпус 1

Корпус 2

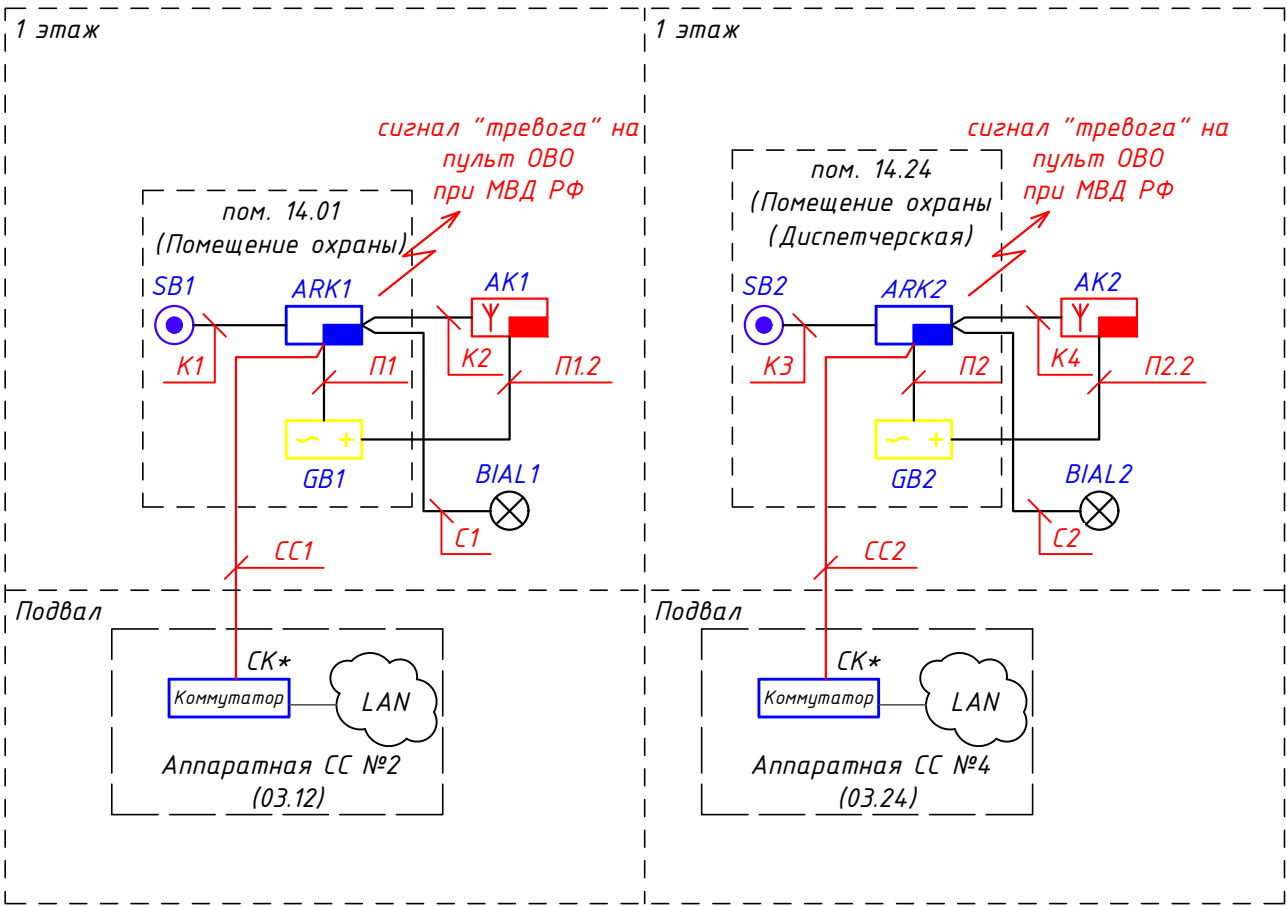


1. Электропитание блоков питания "Скат 1200Д" предусмотрено в разделе ЭОМ.
2. Оборудование со знаком "*" предусмотрено проектом СКС.

Инв. № подл.	Изм.	Кол.уч.	Лист	№ док.	Подп.	Дата	11-ОМ/2023-СОТС		
							Гостиница, расположенная по адресу: г. Москва, внутригородское муниципальное образование Преображенское, ул. Потешная, вл. 5, стр. 1, 2		
							Стадия	Лист	Листов
							Р	4	
Инв. № подл.	Изм.	Кол.уч.	Лист	№ док.	Подп.	Дата	Гостиница		
							Схема структурная		
							Открытые мастерские		

Экспликация помещений		
Номер помещения	Наименование	Площадь, м²
01. МОП		
01.01	Лифтовой холл	7,72
01.02	Коридор	93,74
01.03	Тамбур-шлюз	5,51
01.04	Эвакуационная лестница	23,14
01.05	Лифтовой холл / Пожаробезопасная зона МН	25,35
01.06	Тамбур-шлюз	8,13
01.07	Тамбур-шлюз	4,28
01.08	Коридор	103,51
01.09	Тамбур-шлюз	6,30
01.10	Эвакуационная лестница	19,10
01.11	Буферная мусорокамера	5,76
03. Технические помещения		
03.01	Кабельное помещение	4,31
03.02	Электрощитовое помещение	23,58
03.03	Электрощитовое помещение	7,29
03.04	Аппаратная СС №1	8,21
03.05	Электрощитовое помещение	11,18
03.06	Венткамера	17,91
03.08	Шахта компенсации	3,29
03.09	Электрощитовое помещение	11,70
03.10	Помещение ИТП	90,58
03.11	Узел учета тепла	18,30
03.12	Аппаратная СС №2	12,96
03.13	Венткамера	4,05
04. Магазин непродовольственных товаров №1		
04.01	Зона разгрузки	65,87
04.02	Складская зона	24,08
04.03	Лифтовой холл / Тамбур-шлюз	3,26
04.04	Технологическая лестница	8,39
04.05	Тамбур-шлюз	3,55
		105,14
05. Помещения автостоянки		
05.01	Автостоянка на 98 м/м	2983,30
05.02	Пост охраны	8,18
05.03	С/у	2,74
05.04	Помещение хранения уборочной техники	11,93
		3006,15
016. Индивидуальные кладовые		
016.01	Коридор	5,89
016.02	Кладовая	6,79
016.03	Кладовая	3,49
016.04	Кладовая	3,49
016.05	Кладовая	3,49
016.06	Коридор	7,83
016.07	Кладовая	7,31
016.08	Кладовая	5,88
016.09	Кладовая	4,87
016.10	Кладовая	6,34
016.11	Коридор	7,63
016.12	Кладовая	8,79
016.13	Кладовая	4,25
016.14	Кладовая	6,75
016.15	Кладовая	2,20
016.16	Кладовая	5,66
016.17	Кладовая	4,89
016.18	Коридор	2,79
016.19	Кладовая	5,27
016.20	Кладовая	2,95
016.21	Кладовая	4,53
017. МОП коммерческих помещений		
017.01	Зона разгрузки	42,04
017.02	Помещение временного хранения тары	3,84
017.03	Лифтовой холл / Тамбур-шлюз	8,90
017.04	Технологическая лестница	11,92
017.05	Тамбур-шлюз	2,33

- 1 Длину кабеля уточнить до нарезки при монтаже.
2 Трассы прокладки кабелей уточнить при монтаже с учетом расположения инженерных конструкций смежных разделов.
3 Прокладку кабельных линий через противопожарные преграды (перекрытия, стены зон безопасности) выполнять в стальных трубах. Отверстия заполнить двухкомпонентной огнезащитной монтажной пеной.
4 Прокладку кабельных линий через стены выполнять открыто. Отверстия заполнить однокомпонентной огнезащитной монтажной пеной.
5 Перед началом монтажа изучить инструкции, руководства по эксплуатации и паспорта комплектующих изделий.
6 Подключение оборудования выполнить в соответствии с паспортами и руководствами по эксплуатации производителей используемых технических средств и изделий.
7 Оборудование и металлические лотки со знаком "*" предусмотрены в разделе СКЗ.
8 Сопоставить совместно со структурной схемой, лист 4.
9 Условные обозначения приведены на листе 3.

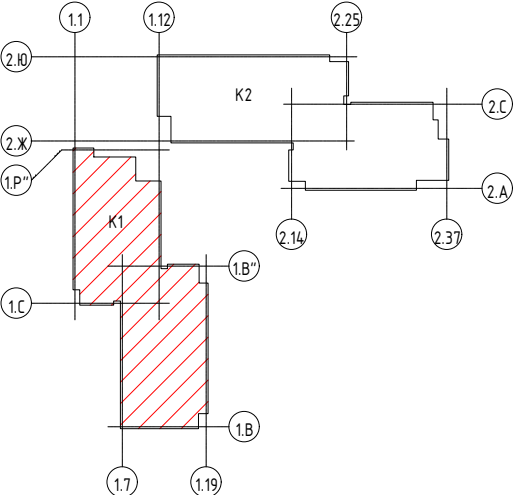


11-0М/2023-СОТС			
Гостиница, расположенная по адресу: г. Москва, внутригородское муниципальное образование Преображенское, ул. Патешная, вл. 5, стр. 1, 2			
Изм. Колуч	Лист	№ док	Подп.
Разраб.	Гладкова	04.2023	
Пров.	Швабский	04.2023	
Гостиница		Стадия	Лист
		Р	5
Н. контр.	Ильин	04.2023	
План подвала. Корпус 1		Открытые мастерские	

Составлено
Взам. инв. №
Подп. и дата
Инв. № подл.



Экспликация помещений (начало)		
Номер помеще-ния	Наименование	Площадь, м²
01.001	Буферная мусорокамера	7,68
01.13	Коридор	52,74
01.14	Коридор	114,52
01.15	Тамбур-шлюз	4,25
01.16	Эвакуационная лестница	22,58
01.17	Лифтовой холл	19,57
01.18	Тамбур-шлюз	15,06
01.19	Коридор	85,44
01.20	Тамбур-шлюз	7,08
01.21	Эвакуационная лестница	19,94

Экспликация помещений (окончание)		
Номер помеще-ния	Наименование	Площадь, м²
01.34	Кладовая	7,68
01.35	Кладовая	3,21
01.36	Кладовая	6,59
01.37	Кладовая	2,28
01.38	Кладовая	5,09
01.39	Кладовая	4,80
01.40	Коридор	19,02
01.41	Кладовая	2,26
01.42	Кладовая	4,27
01.43	Кладовая	6,54
01.44	Кладовая	2,45
01.45	Кладовая	2,56
01.46	Кладовая	5,13
01.47	Кладовая	3,02
01.48	Кладовая	3,28
01.49	Кладовая	3,28
01.50	Кладовая	3,18
01.51	Коридор	5,95
01.52	Кладовая	3,60
01.53	Кладовая	3,84
01.54	Кладовая	3,84
01.55	Кладовая	7,26
01.56	Коридор	15,52
01.57	Кладовая	2,34
01.58	Кладовая	3,20
01.59	Кладовая	6,33
01.60	Кладовая	4,41
01.61	Кладовая	2,69
01.62	Кладовая	2,73
01.63	Кладовая	4,86
01.64	Кладовая	3,45
01.65	Кладовая	3,45
01.66	Кладовая	2,57
01.67	Кладовая	6,63
01.68	Кладовая	6,61

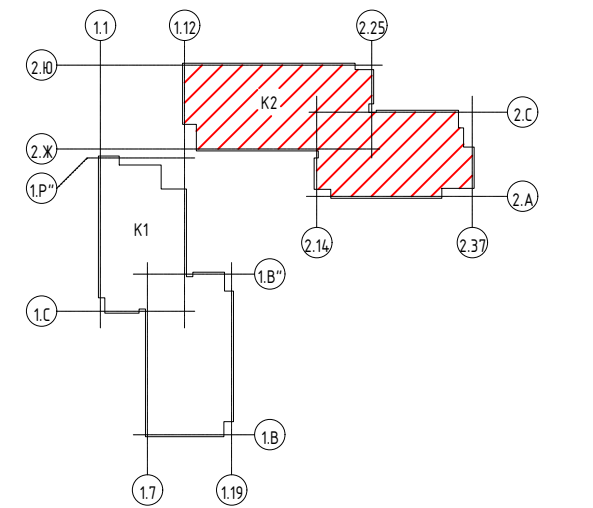


- Длину кабеля уточнить до нарезки при монтаже.
- Трассы прокладки кабелей уточнить при монтаже с учетом расположения инженерных конструкций смежных разделов.
- Прокладку кабельных линий через противопожарные преграды (перекрытия, стены зон безопасности) выполнять в стальных трубах. Отверстия заполнить двухкомпонентной огнезащитной монтажной пеной.
- Прокладку кабельных линий через стены выполнять открыто. Отверстия заполнить однокомпонентной огнезащитной монтажной пеной.
- Перед началом монтажа изучить инструкции, руководства по эксплуатации и паспорта комплектующих изделий.
- Подключение оборудования выполнить в соответствии с паспортами и руководствами по эксплуатации производителей используемых технических средств и изделий.
- Оборудование и металлические лотки со знаком "*" предусмотрены в разделе СКЗ.
- Смотреть совместно со структурной схемой, лист 4.
- Условные обозначения приведены на листе 3.

11-ОМ/2023-СОТС					
Гостиница, расположенная по адресу: г. Москва, внутригородское муниципальное образование Преображенское, ул. Потешная, вл. 5, стр. 1, 2					
Изм.	Жол.ч.	Лист	№ док.	Подп.	Дата
Разраб.	Гладкова	04.2023			
Пров.	Швабский	04.2023			
Гостиница				Стадия	Лист
				Р	6
Н. контр.				Ильин	04.2023
План подвала. Корпус 2				Открытые мастерские	

Экспликация помещений		
Номер помещения	Наименование	Площадь, м²
01. МОП		
1.1.01	Эвакуационная лестница	6,98
1.1.04	Эвакуационная лестница	22,57
1.1.07	Эвакуационная лестница	19,83
		49,38
03. МОП. Корпуса К1		
1.1.02	Лифтовой холл	18,22
1.1.03	Эвакуационная лестница	18,45
1.1.04	Детская игровая	22,52
1.1.05	С/у для посетителей	2,84
1.1.06	Эвакуационная лестница	20,37
1.1.07	Вестибюль	75,13
1.1.08	Танбур	13,24
1.1.09	Танбур	9,06
1.1.10	Танбур	8,38
1.1.11	Танбур	9,31
1.1.12	Универсальная кабина / Кабината матери и ребенка	4,64
1.1.13	Универсальный зал	39,44
1.1.14	С/у	2,08
1.1.15	К/м	1,46
1.1.16	Лифтовой холл	14,08
		259,21
04. Магазин непродовольственных товаров №1		
4.01	Основное помещение	248,77
4.02	К/м	3,65
4.03	С/у	5,94
4.04	Технологическая лестница	12,96
4.05	Складская зона	28,25
4.06	Лифтовой холл	3,15
		302,72
05. Магазин непродовольственных товаров №2		
5.01	Основное помещение	35,25
5.02	С/у	4,81
5.03	К/м	3,74
		43,79
14. Службы-административные помещения		
14.01	Помещение охраны	15,25
14.02	Административное помещение	27,02
14.03	Коридор	12,69
14.04	Женский гардероб	6,72
14.05	Душ	2,08
14.06	С/у	2,01
14.07	Мужской гардероб	5,56
14.08	Душ	2,40
14.09	С/у	2,77
14.10	Танбур	6,74
14.11	К/м	1,93
14.12	Кабината хранения багажа	2,87
14.14	Центральная кладовая грязного белья	7,09
14.15	Центральная кладовая чистого белья	9,04
14.16	К/м	3,77
14.17	Службное помещение	2,33
14.18	Нижнее служебное помещение	1,20
		111,46
Общий итог		786,55

Составлено	
Изм. №	Взам. инв. №
Подп. и дата	
Изм. № подл.	

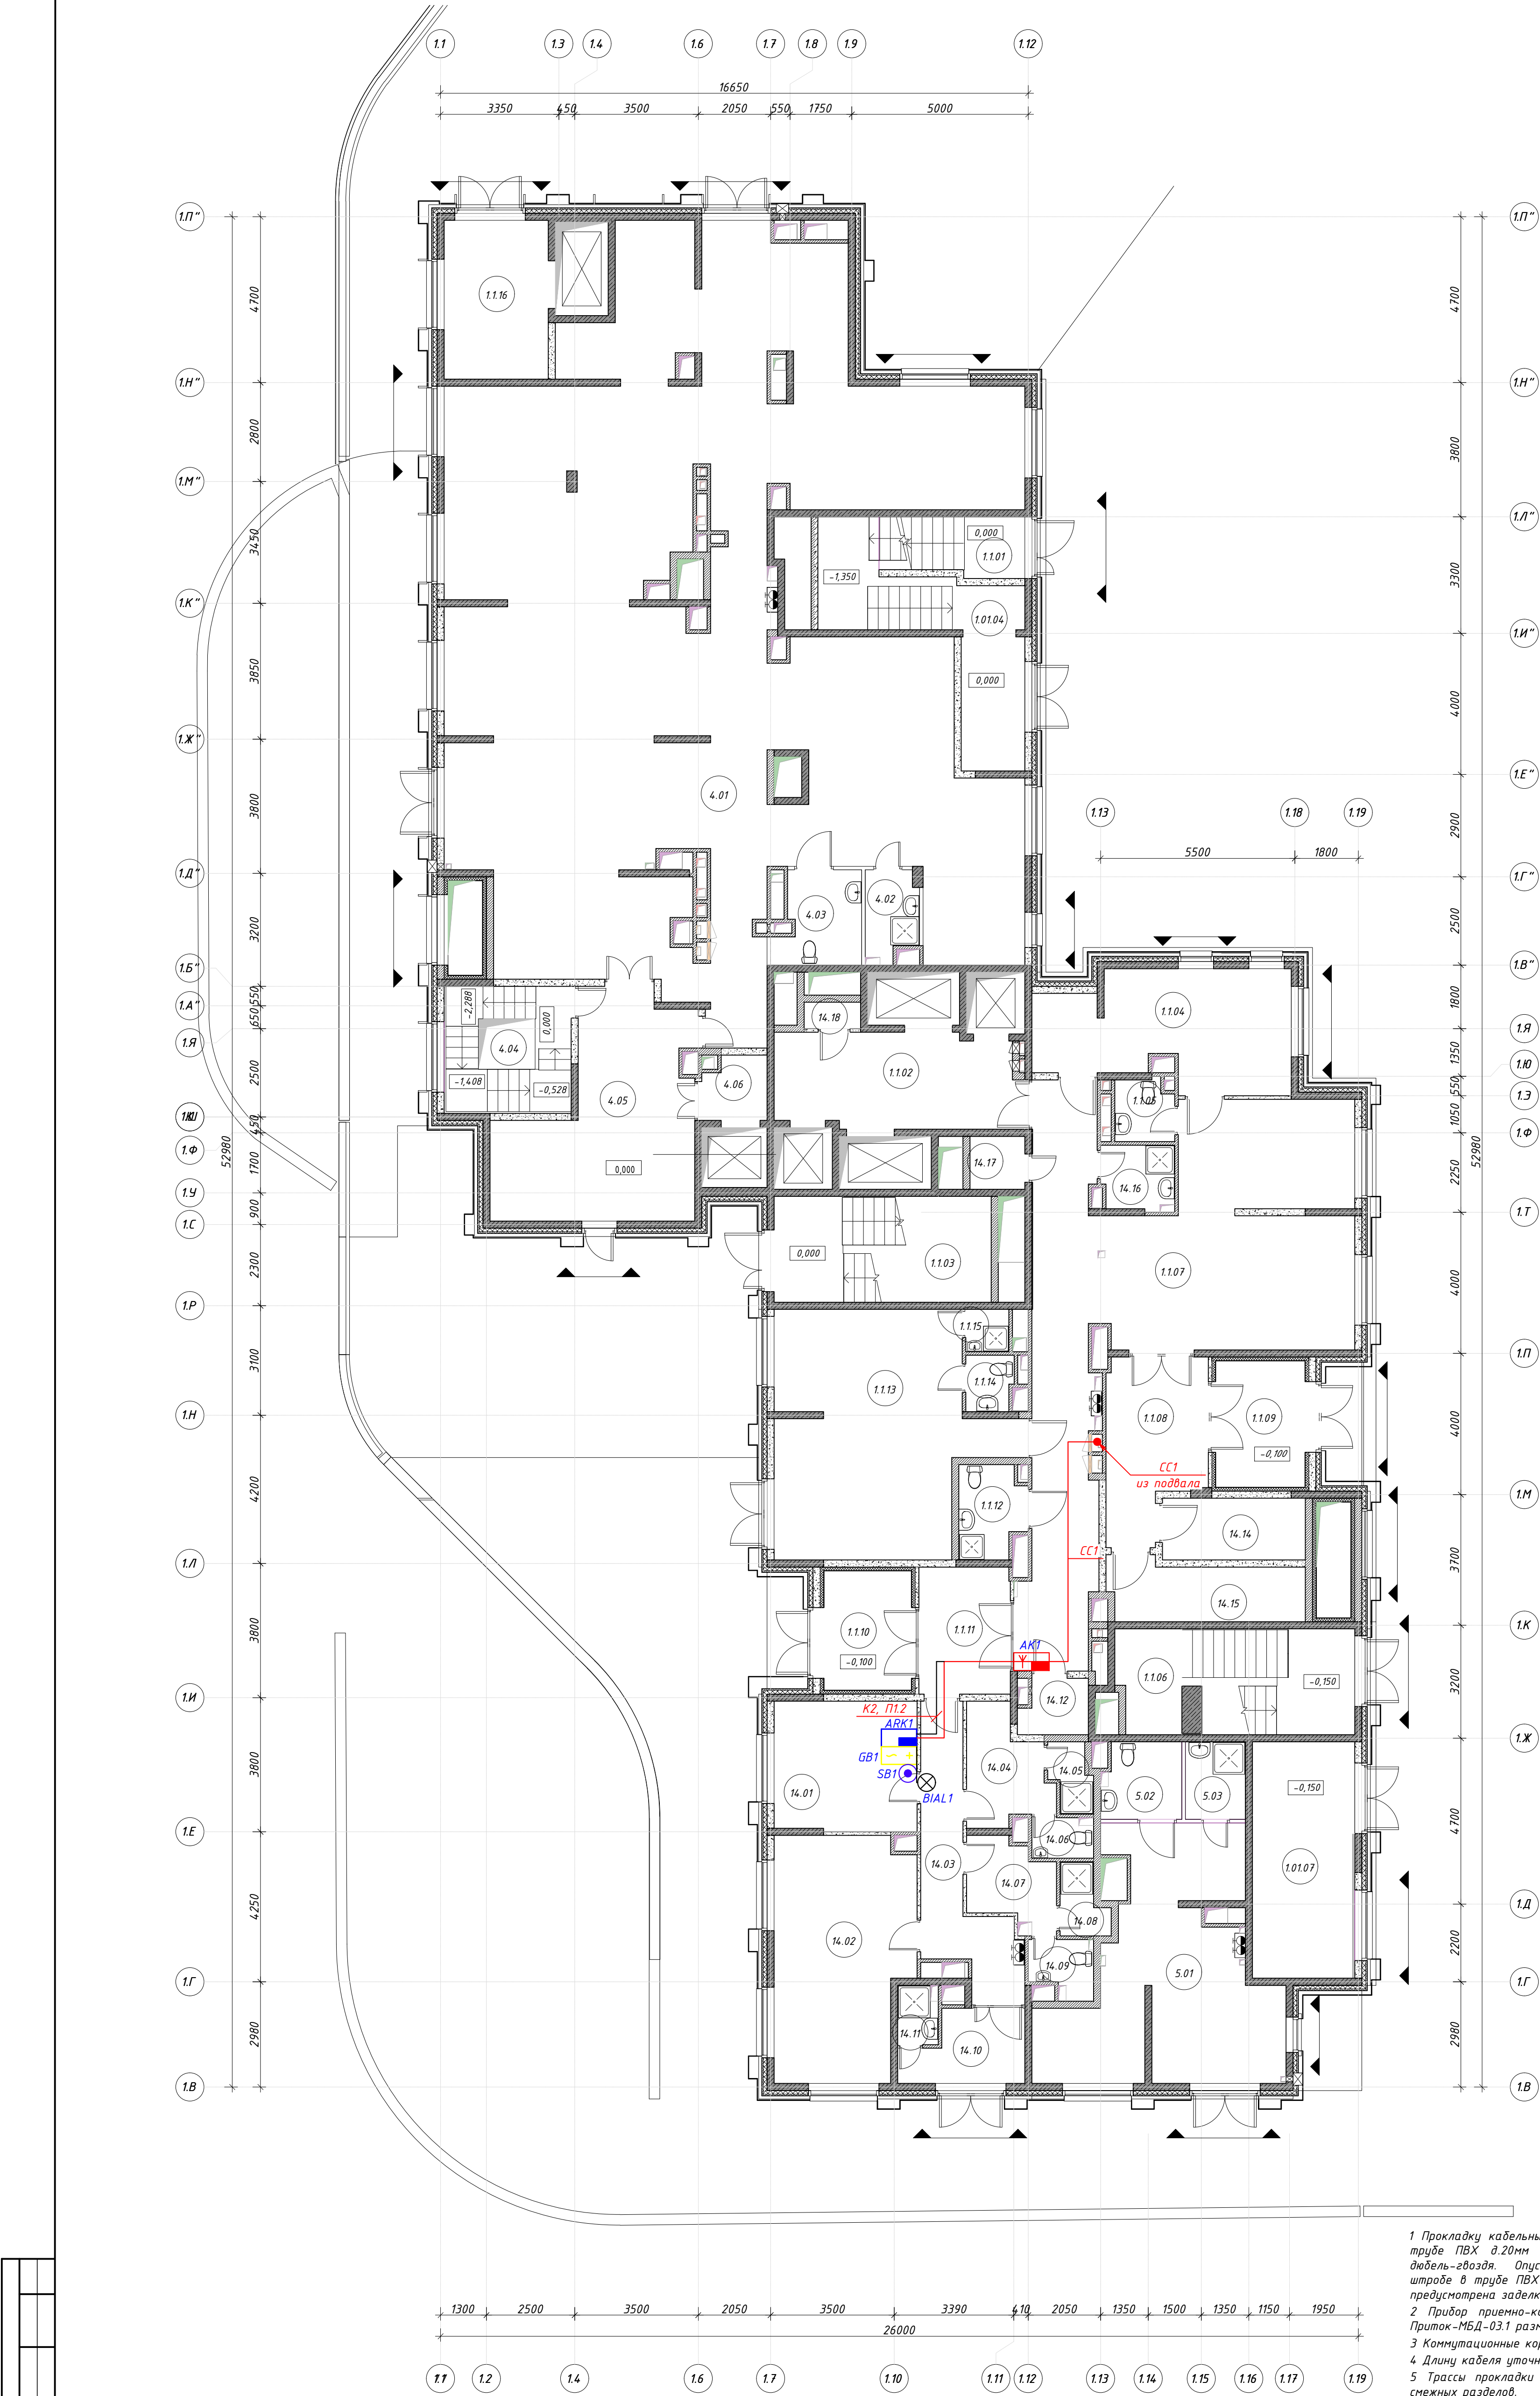


- 1 Прокладку кабельных линий выполнить в металлических лотках предусмотренных в разделе СКС или в трубе ПВХ Ø20мм с креплением к стенам и перекрытию с помощью скобы однолапковой СКО и кабель-эвodia. Опуски кабеля к исполнительным устройствам и охранным извещателям выполнять в штробе в трубе ПВХ Ø20мм. Шаг крепления трубы ПВХ не более 300мм. После монтажа оборудования предусмотрена заделка штробы строительной организацией Заказчика.
- 2 Прибор приемно-контрольный "Прилок-А КОП-02" установить на высоте 1,5 м от уровня пола. Прилок-МБД-031 разместить рядом с ППК.
- 3 Коммутационные коробки условно не показаны.
- 4 Длину кабеля уточнить до нарезки при монтаже.
- 5 Трассы прокладки кабелей уточнить при монтаже с учетом расположения инженерных конструкций снежных разделов.
- 6 Прокладку кабельных линий через противопожарные преграды (перекрытия, стены зон безопасности) выполнять в стальных трубах. Отверстия заполнить двухкомпонентной огнезащитной монтажной пеной.
- 7 Прокладку кабельных линий через стены выполнять открыто. Отверстия заполнить однокомпонентной огнезащитной монтажной пеной.
- 8 Перед началом монтажа изучить инструкции, руководства по эксплуатации и паспорта комплектующих изделий.
- 9 Подключение оборудования выполнить в соответствии с паспортами и руководствами по эксплуатации производителей используемых технических средств и изделий.
- 10 Оборудование и металлические лотки со знаком "*" предусмотрены в разделе СКС.
- 11 Смотреть совместно со структурной схемой, лист 4.
- 12 Условные обозначения приведены на листе 3.

						11-0М/2023-СОТС		
						Гостиница, расположенная по адресу: г. Москва, внутригородское муниципальное образование Преображенское, ул. Потешная, вл. 5, стр. 1, 2		
Изм.	Колуч.	Лист	МФок	Подп.	Дата			
Разраб.		Гладкова			04.2023	Гостиница		Стадия
Пров.		Швабский			04.2023			Р
								7
								Листов
Н. контр.	Ильин				04.2023	План 1 этажа. Корпус 1		 Открытые мастерские



						11-0М/2023-СОТС			
						Гостиница, расположенная по адресу: г. Москва, внутригородское муниципальное образование Преображенское, ул. Потешная, вл. 5, стр. 1, 2			
Изм.	Жолжол	Лист	№Фок	Подп.	Дата	Гостиница	Статья	Лист	Листов
Разраб.		Гладкова			04.2025		Р	8	
Пров.		Швабский			04.2025				
Н. контр.	Ильин				04.2025	План 1 этажа. Корпус 2	 Открытые мастерски		

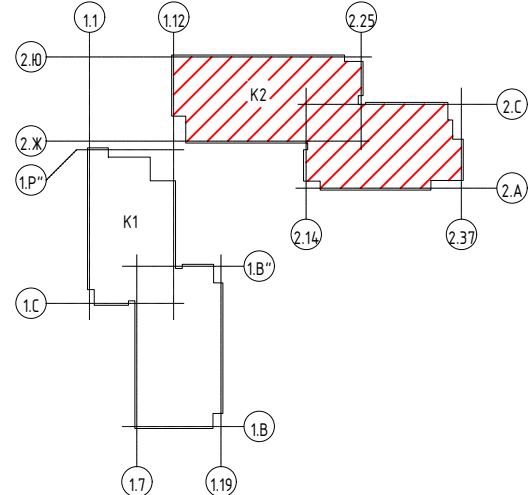

[illegible]

Взам. инв. №	
Подп. и дата	
Инв. № подл.	

Позиция	Наименование и техническая характеристика	Тип, марка, обозначение документа, опросного листа	Код оборудования, изделия, материала	Завод-изготовитель	Единица измерения	Количество	Масса единицы, кг	Примечания
	<u>Оборудование</u>							
	Прибор приемно-контрольный	Приток-А КОП-02		ООО Охранное бюро "СОКРАТ" - Россия	шт.	2		
	Модуль расширения беспроводных датчиков для приборов серии Приток-А-КОП	МБД-03.1		ООО Охранное бюро "СОКРАТ" - Россия	шт.	2		
	Извещатель охранный ручной точечный электроконтактный	ИО101-7/1 "Астра-321 исп. Т"		ЗАО «ТЕКО» - Россия	шт.	4		
	Блок расширения шлейфов сигнализации радиоканальный	Ладога БРШС-РК		ЗАО «ТЕКО» - Россия	шт.	2		
	Извещатель охранный ручной радиоканальный	Ладога КТС-РК исп. 1		ЗАО «ТЕКО» - Россия	шт.	4		
	Индикатор прибытия наряда	БИГ-09		ООО «ПЭАП» - Россия	шт.	2		
	Источник бесперебойного питания 12В, 2А	Скат 1200Д		ООО "Бастион"- Россия	шт.	2		
	Аккумулятор герметичный свинцово-кислотный 12В, 7Ач	Delta DT 1207		"Delta" - Россия	шт.	4		
	<u>Изделия и материалы</u>							
	Кабели витая пара, неэкранированный (U/UTP), категория 5е, 4 пары (24 AWG), одножильный, внутренний	ParLan U/UTP Cat5e ZH n2(A)-FRHF 4x2x0,52		ООО "ТД Паритет" - Россия	м	50		
	Кабель сигнальный с изоляцией и ПВХ оболочкой пониженной пожарной опасности безгалогенная	КСПВПнг(A)-HF 1x2x0,80		ООО "ТД Паритет" - Россия	м	81		
	Кабель сигнальный с изоляцией и ПВХ оболочкой пониженной пожарной опасности безгалогенная	КСПВПнг(A)-HF 1x2x1,13		ООО "ТД Паритет" - Россия	м	60		
	Коробка распаячная КМ41206-01 для открытой проводки 50х50х20мм белая (4 клеммы 3мм2)	УКО10-050-050-020-К01		ГК "iEK" - Россия	шт.	2		
	Кабель-канал магистральный 25х16 ЭЛЕКОР, длина 2м	СКК10-025-016-1-К01		ГК "iEK" - Россия	шт.	6		
	Дюбель-гвоздь 6х40			Россия	шт.	12		
	Пена однокомпонентная огнезащитная балл.740 мл	DF1201		ЗАО "ДКС" - Россия	шт.	1		
	Труба гофрированная ПВХ d=20мм с зондом	СТГ20-20-К41-010I		ГК "iEK" - Россия	м	100		
	Скоба металлическая однолапковая d19-20мм	СМАТ10-19-010		ГК "iEK" - Россия	шт.	300		
	Пена двухкомпонентная огнезащитная, картридж 330 мл	DN1201		ЗАО "ДКС" - Россия	шт.	1		
	Пистолет для двухкомпонентной пены	DN1202		ЗАО "ДКС" - Россия	шт.	1		
	Труба стальная холоднодеформированная наружным диаметром 25мм, толщина стенки 1.5мм из стали марки 20 ГОСТ 8734-75	Труба 25х1.5 ГОСТ 8734-75		Россия	м	1		

						11-ОМ/2023-СОТС.СО			
						Гостиница, расположенная по адресу: г. Москва, внутригородское муниципальное образование Преображенское, ул. Потешная, вл. 5, стр. 1, 2			
Изм.	Кол.уч.	Лист	№ док.	Подп.	Дата	Гостиница	Стадия	Лист	Листов
Разраб.		Гладкова			04.2025		Р	1	2
Пров.		Швабский			04.2025				
						Спецификация оборудования, изделий и материалов	 Открытые мастерские		
Н. контр.		Ильин			04.2025				

Инв. № подл.	Подп. и дата	Взам. инв. №

[illegible]

						11-ОМ/2023-СОТС.СО	Лист
							2
Изм.	Кол.уч.	Лист	№ док.	Подп.	Дата		

ТЕХНИЧЕСКОЕ ЗАДАНИЕ

на обеспечение электропитания, защитное заземление

Обеспечить электроснабжение по I категории надёжности и защитное заземление:

- Источник бесперебойного питания 12В, 2А "Скат 1200Д".

Технические характеристики "Скат 1200Д":

- 1) напряжение питания от сети переменного тока – 220В, 50 Гц.
- 2) потребляемая мощность каждого источника питания не более: 100 Вт
- 3) допустимое отклонение напряжения от -10% до +10%

Предусмотреть кабели питания и защитного заземления до потребителей.

Линии электропитания приборов системы, в соответствии с СП6.13130.2021, выполнить огнестойким кабелем, не распространяющим горение, не содержащим галогенов (нг-FRHF).

Для безопасности работ корпуса приборов должны быть заземлены до начала работ подключением к шине заземления, при этом контактное сопротивление заземления должно быть не более 0,05 Ом.

Сопротивление заземляющего устройства должно быть не более 4 Ом. При монтаже заземляющих устройств необходимо соблюдать требования СП 76.13330.2016 и ГОСТ 12.1.030-81.

Инв. № подл.	Подп. и дата	Взам. инв. №						
Инв. № подл.	Подп. и дата	Взам. инв. №	11-ОМ/2023-СОТС.Т31					
			Гостиница, расположенная по адресу: г. Москва, внутригородское муниципальное образование Преображенское, ул. Потешная, вл. 5, стр. 1, 2					
			Изм.	Кол.уч.	Лист	№ док.	Подп.	Дата
			Разраб.	Гладкова			04.2025	
			Проверил	Швабский			04.2025	
			Н.контр.	Ильин			04.2025	
Гостиница						Стадия	Лист	Листов
						Р		1
Техническое задание						 Открытые мастерские		