



ООО "Открытые мастерские"

**ГОСТИНИЦА, РАСПОЛОЖЕННАЯ ПО АДРЕСУ:
г. МОСКВА, УЛИЦА ЭЛЕКТРОДНАЯ, ЗЕМЕЛЬНЫЙ УЧАСТОК 2А**


РАБОЧАЯ ДОКУМЕНТАЦИЯ

Архитектурные решения

12-ОМ/2023-АР-3

Фасады

Москва 2024 г.

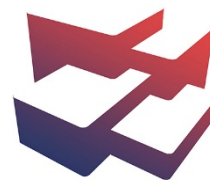

ООО "Открытые мастерские"

**ГОСТИНИЦА, РАСПОЛОЖЕННАЯ ПО АДРЕСУ:
г. МОСКВА, УЛИЦА ЭЛЕКТРОДНАЯ, ЗЕМЕЛЬНЫЙ УЧАСТОК 2А**

РАБОЧАЯ ДОКУМЕНТАЦИЯ

Архитектурные решения

12-ОМ/2023-АР-3

Фасады

Главный инженер проекта

Зверева Т.С.

Москва 2024 г.

7718276784-20240827-1345

(регистрационный номер выписки)

27.08.2024

(дата формирования выписки)

ВЫПИСКА

из единого реестра сведений о членах саморегулируемых организаций в области инженерных изысканий и в области архитектурно-строительного проектирования и их обязательствах

Настоящая выписка содержит сведения о юридическом лице (индивидуальном предпринимателе), осуществляющем подготовку проектной документации:

Общество с ограниченной ответственностью "Открытые мастерские"

(полное наименование юридического лица/ФИО индивидуального предпринимателя)

1157746893248

(основной государственный регистрационный номер)

1. Сведения о члене саморегулируемой организации:

1.1	Идентификационный номер налогоплательщика	7718276784
1.2	Полное наименование юридического лица (Фамилия Имя Отчество индивидуального предпринимателя)	Общество с ограниченной ответственностью "Открытые мастерские"
1.3	Сокращенное наименование юридического лица	ООО "ОМ"
1.4	Адрес юридического лица Место фактического осуществления деятельности (для индивидуального предпринимателя)	107023, Россия, Москва, Москва, Преображенское, Электрозаводская, 27, стр 8
1.5	Является членом саморегулируемой организации	Саморегулируемая организация ассоциация проектировщиков «СтройАльянсПроект» (СРО-П-171-01062012)
1.6	Регистрационный номер члена саморегулируемой организации	П-171-007718276784-0265
1.7	Дата вступления в силу решения о приеме в члены саморегулируемой организации	22.08.2017
1.8	Дата и номер решения об исключении из членов саморегулируемой организации, основания исключения	

2. Сведения о наличии у члена саморегулируемой организации права осуществлять подготовку проектной документации:

2.1 в отношении объектов капитального строительства (кроме особо опасных, технически сложных и уникальных объектов, объектов использования атомной энергии) (дата возникновения/изменения права)	2.2 в отношении особо опасных, технически сложных и уникальных объектов капитального строительства (кроме объектов использования атомной энергии) (дата возникновения/изменения права)	2.3 в отношении объектов использования атомной энергии (дата возникновения/изменения права)
Да, 22.08.2017	Нет	Нет



3. Компенсационный фонд возмещения вреда

3.1	Уровень ответственности члена саморегулируемой организации по обязательствам по договору подряда на подготовку проектной документации, в соответствии с которым указанным членом внесен взнос в компенсационный фонд возмещения вреда	Третий уровень ответственности (не превышает триста миллионов рублей)
3.2	Сведения о приостановлении / прекращении права осуществлять подготовку проектной документации объектов капитального строительства	

4. Компенсационный фонд обеспечения договорных обязательств

4.1	Дата, с которой член саморегулируемой организации имеет право осуществлять подготовку проектной документации по договорам подряда, заключаемым с использованием конкурентных способов заключения договоров, в соответствии с которым указанным членом внесен взнос в компенсационный фонд обеспечения договорных обязательств	22.08.2017
4.2	Уровень ответственности члена саморегулируемой организации по обязательствам по договорам подряда на подготовку проектной документации, заключаемым с использованием конкурентных способов заключения договоров, в соответствии с которым указанным членом внесен взнос в компенсационный фонд обеспечения договорных обязательств	Третий уровень ответственности (не превышает триста миллионов рублей)
4.3	Дата уплаты дополнительного взноса	26.06.2024
4.4	Сведения о приостановлении / прекращении права осуществлять подготовку проектной документации по договорам подряда, заключаемым с использованием конкурентных способов заключения договоров	

5. Фактический совокупный размер обязательств

5.1	Фактический совокупный размер обязательств по договорам подряда на подготовку проектной документации, заключаемым с использованием конкурентных способов заключения договоров на дату выдачи выписки	Нет
-----	--	-----

Руководитель аппарата



ДОКУМЕНТ ПОДПИСАН УСИЛЕННОЙ КВАЛИФИЦИРОВАННОЙ
ЭЛЕКТРОННОЙ ПОДПИСЬЮ

Владелец: Кожуховский Алексей Олегович
123056, г. Москва, ул. 2-я Брестская, д. 5

СЕРТИФИКАТ 0402FE9100C0B0148D4019113D8DEA876F

ДЕЙСТВИТЕЛЕН: С 20.11.2023 ПО 20.11.2024

А.О. Кожуховский



Согласовано			
Согласовано			
Инв. № подл.	Взам. инв. №		
	Подп. и дата		

Ведомость основных комплектов рабочих чертежей

Обозначение	Наименование	Примечание
12-ТС/2022 – АР-0*	Строительная часть ниже отм. 0,000	
12-ТС/2022 – АР-1	Строительная часть выше отм. 0,000	
12-ТС/2022 – АР-2	Отделка здания	
12-ТС/2022 – АР-3	Фасады	
12-ТС/2022 – АР.КМ	Изделия из цветного металла	
12-ТС/2022 – ВТ	Вертикальный транспорт	
12-ТС/2022 – АС-1	МАФ	

Ведомость прилагаемых и ссылочных документов

Обозначение	Наименование	Примечание
	<u>Ссылочные документы</u>	
ГОСТ 30674–99	Блоки оконные из поливинилхлоридных профилей. Технические условия	
ГОСТ 23747–2015	Блоки дверные из алюминиевых сплавов. Технические условия	
ГОСТ 31173–2003	Блоки дверные стальные. Технические условия	
ГОСТ 30970–2014	Блоки дверные из поливинилхлоридных профилей. Общие технические условия	
ГОСТ Р 56926–2016	Конструкции оконные и балконные различного функционального назначения для жилых зданий. Общие технические условия	
ГОСТ 23279–2012	Сетки арматурные сварные для железобетонных конструкций и изделий. Общие технические условия	

Ведомость рабочих чертежей основного комплекта АР-3

Лист	Наименование	Примечание
1	Общие данные	
2	Фасад в осях А–П'	
3	Фасад в осях П'–А	
4	Фасад в осях 1–11. Фасад в осях 11–1	
5	Фрагменты фасадов. Технические лоджи в осях А–В, Л'–П'	
6	Фасады выходов из подземной автостоянки в осях 1п– Ап–Бп, Дп–Жп, Жп–Дп, Бп–Ап, 1п–1п/1, 1п/1–1п	
7	Ламели металлические Л1, Л2, Л3. Профиль фасада А, профтль фасада Б	
8	Ведомость материалов фасада	
9	Схемы элементов заполнения проемов. Окна	
10	Схемы элементов заполнения проемов. Витражи наружные	
11	Схемы элементов заполнения проемов. Двери наружные. Лючки фасадные ревизионные. Решетки вентиляционные наружные.	
12	Ведомость элементов заполнения проемов. Окна	
13	Ведомость элементов заполнения проемов. Наружные проемы. Витражное остекление.	
14	Ведомость элементов заполнения проемов. Двери наружные. Лючки фасадные. Решетки венияционные наружные.	

ОБЩИЕ УКАЗАНИЯ:

- Настоящим разделом разработаны задания на дальнейшую проработку детализированной рабочей документации на вентилируемые фасады, остекленные витражные конструкции и окна, двери, ворота, решетки, лючки специализированной подрядной организацией (определяет заказчик).
- Данный альбом разработан в соответствии с согласованным альбомом Архитектурно–градостроительного решения.
- Степень огнестойкости здания гостиницы – I. Степень конструктивной пожарной опасности – С0.
- За относительную отметку 0,000 принята отметка чистого пола 1–го этажа, что соответствует абсолютной отметке 153,70.
- Наружные стены выше 0,000 запроектированы как многослойная конструкция, включающая:
 - стены из монолитного железобетона (газосикатных блоков, ρ=600 кг/м3) толщиной 200 мм;
 - утепление из двух слоев минераловатных базальтовых плит Технониколь (по ГОСТ 9573–2012): нижний (внутренний слой) – ТЕХНОВЕНТ Н/ IZOVOL Л-35, ρ=36 кг/м3, толщиной 100 мм; верхний (наружный) слой ТЕХНОВЕНТ / IZOVOL, ρ=88 кг/м3, толщиной 50 мм;
 - облицовку из композитных металлических панелей по подсистеме навесного вентилируемого фасада “Ронсон” (или аналога).
- Железобетонные конструкции, привязку проемов в монолитных стенах см. в разделах КЖ.
- Альбом смотреть совместно с альбомом АР-1.
- Узлы крепления панелей, крепление подсистемы к наружным стенам здания, решения оконных стыков, оконных отливов, откосов, стыков в деформационных швах и прочее, выполняются по рабочей документации специализированных подрядных организаций (определяет Заказчик).
- Укрупненная ведомость материалов фасадов см. л. 6 данного комплекта.
- Маркировку металлических отливов см. также АР-2
- Монтаж подъемно–секционных ворот и узлы примыкания к проемам выполнять по технической документации фирмы–производителя. Для определения заказных размеров ворот выполнить обмеры монтажных проемов, устранить неровности по притолоке и заплечикам со стороны монтажа ворот (отклонения по горизонтали и вертикали не должны превышать 1,5мм/м, но не более 5мм), обеспечить прямоугольность проема (допускаемая разность диагоналей не более 5мм).
- Акты освидетельствования скрытых работ приведенного перечня оформляются в соответствии с СП 48.13330–2011 “Организация строительства”

Технические решения, принятые в рабочих чертежах, соответствуют требованиям экологических, санитарно–гигиенических, противопожарных и других норм, действующих на территории Российской Федерации, и обеспечивают безопасную для жизни и здоровья людей эксплуатацию объектов при соблюдении предусмотренных в рабочих чертежах мероприятий.


ГИП



Зверева Т.С.

						12-ОМ/2023 – АР-3				
						«Гостиница, расположенная по адресу: г. Москва, ул. Электродная, 2А»				
Изм.	Кол.уч.	Лист	№ док.	Подпись	Дата	Гостиница, расположенная по адресу: г. Москва, ул. Электродная, 2А		Стадия	Лист	Листов
Нач.арх.отд.		Челышев			13.09.2024			Р	1	
						Общие данные		 Открытые мастерские		
Н.контроль		Челышев								


cada 6

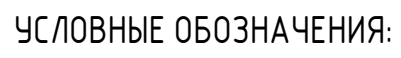


Штукатурка фасадная, цвет: RAL 7045

Изм.	Колуч	Лист	№ док.	Подпись	Дата
Нач. арх. отд	Чельшиев			<i>Чельшиев</i>	13.09.2022
ГАП	Дьяконова			<i>Дьяконова</i>	
Рук. гр. арх.	Ефанова			<i>Ефанова</i>	
Архитектор	Лаврова			<i>Лаврова</i>	
ГИП	Зверева			<i>Зверева</i>	
Н. контроль	Чельшиев			<i>Чельшиев</i>	


Открытые мастерские

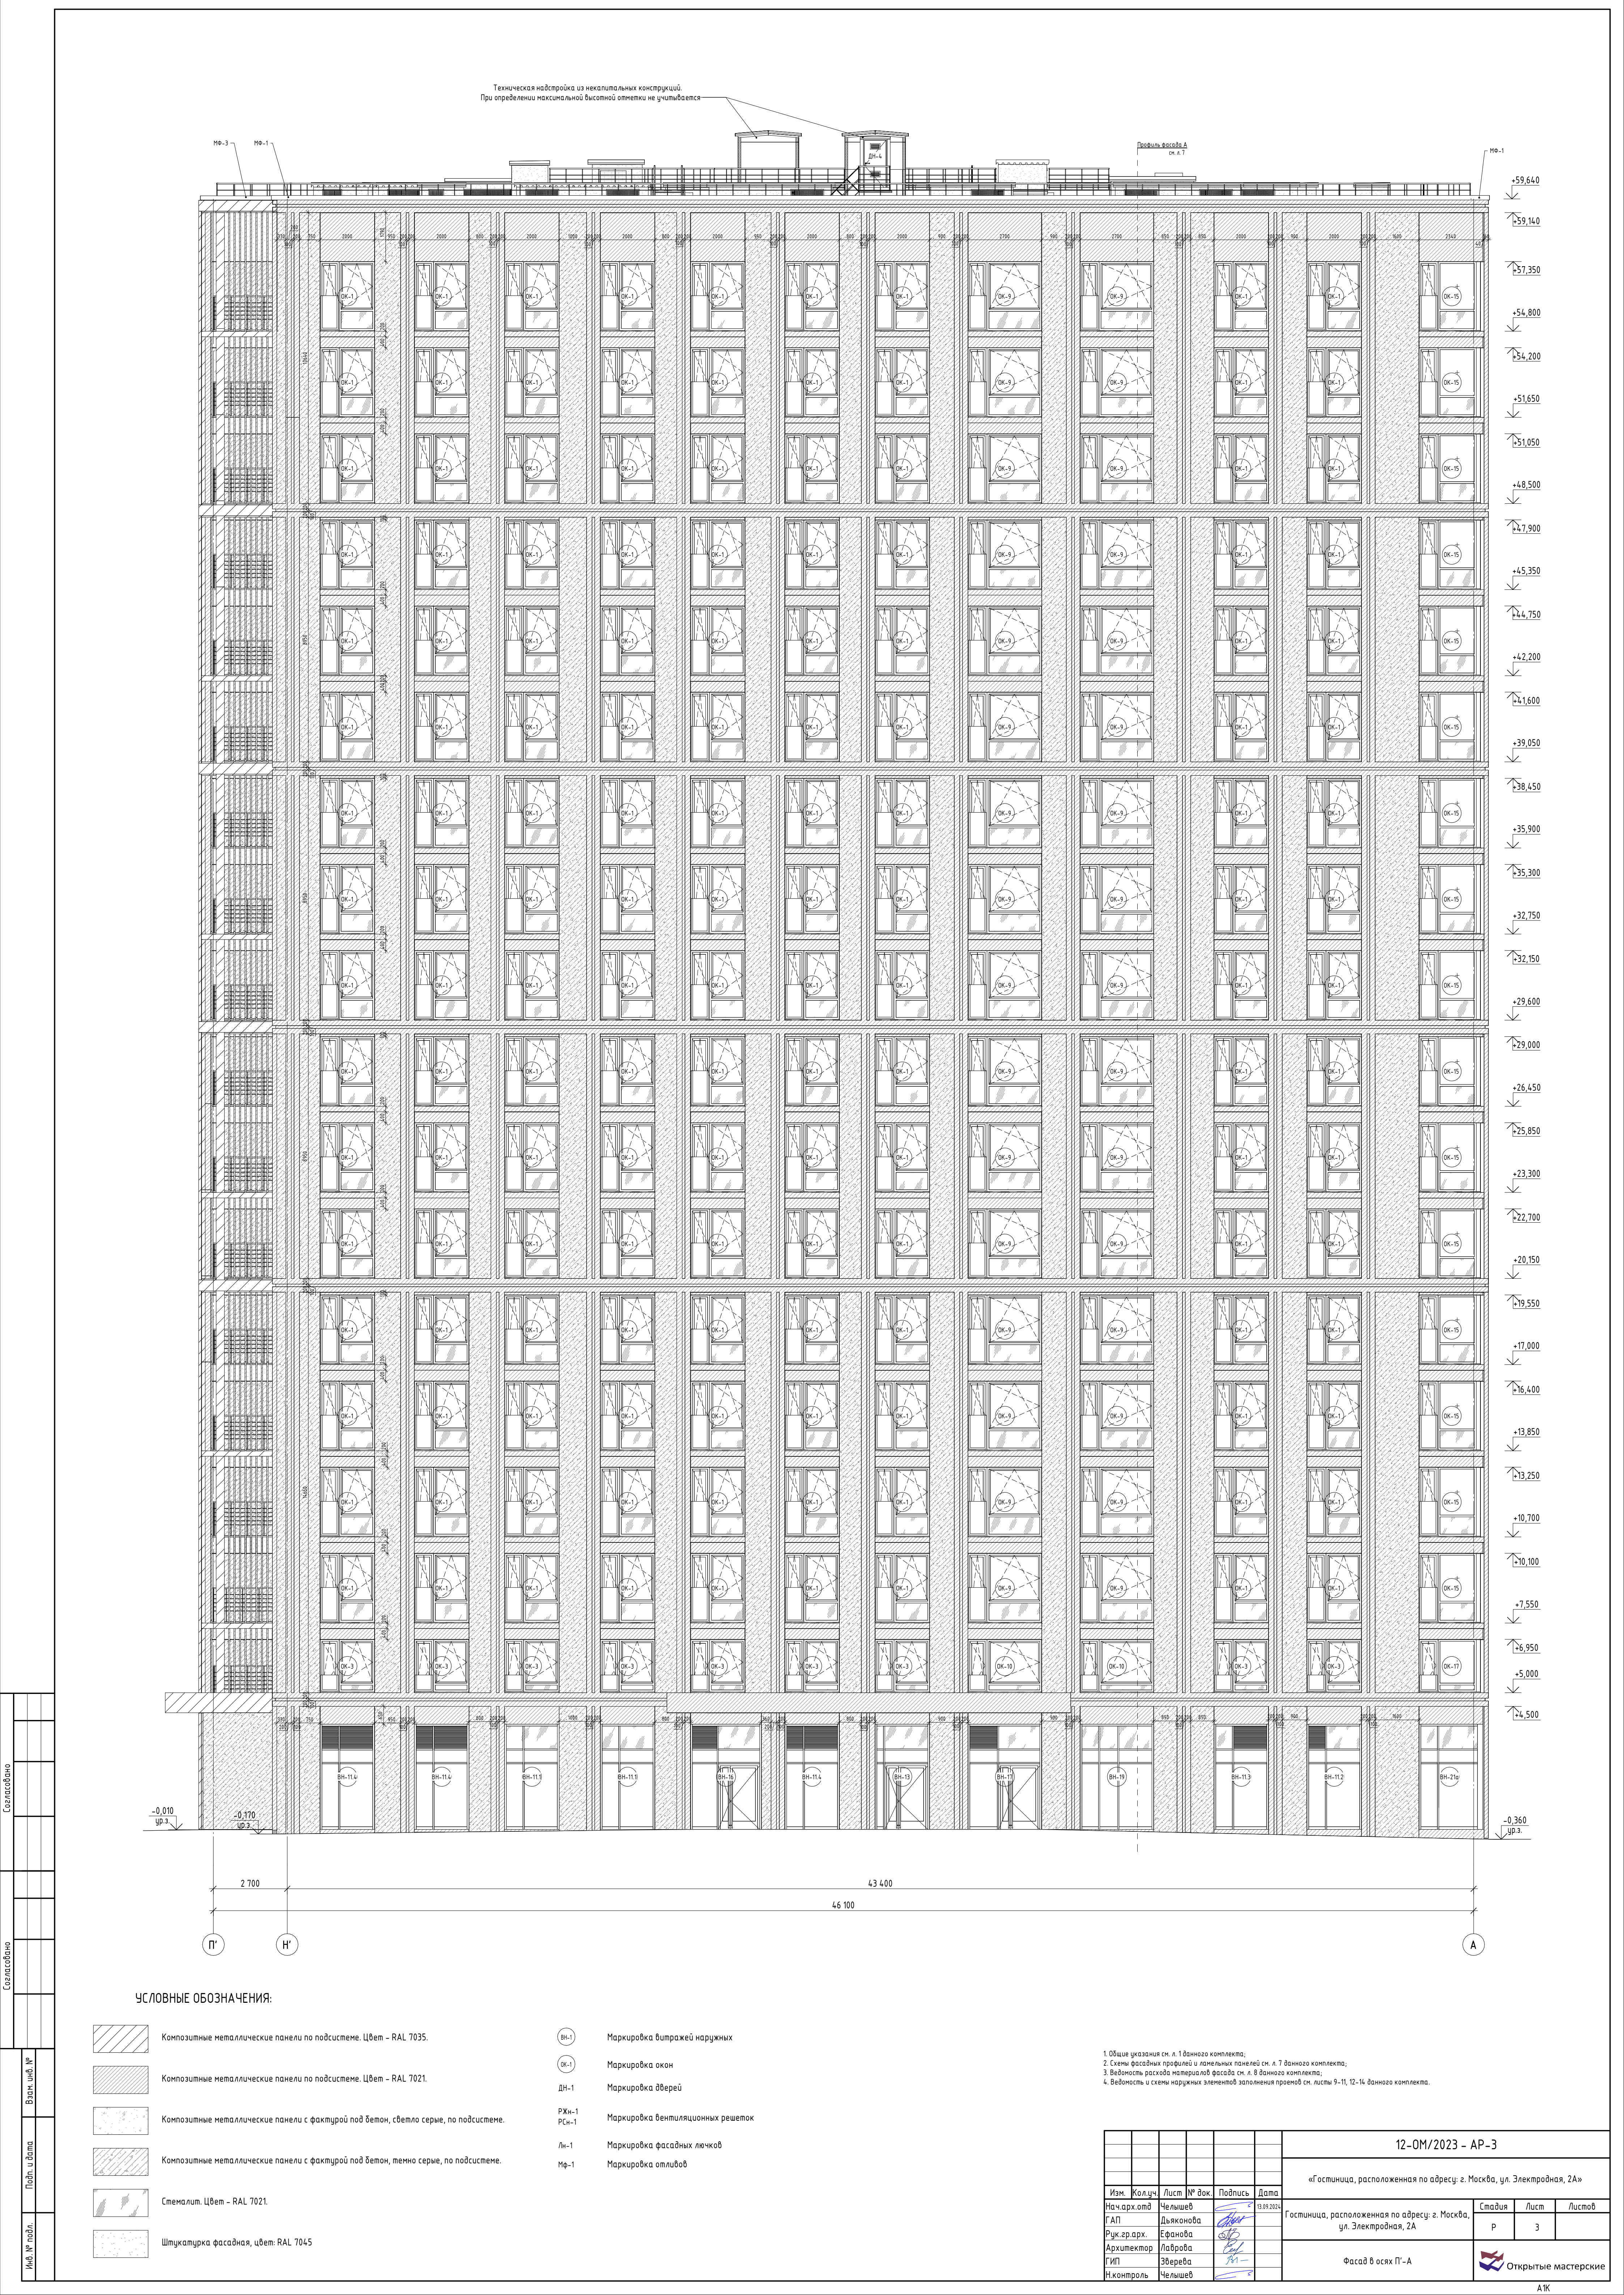

Техническое наложение из неметаллических конструкций.
При определении высотных отметок не учитывается.

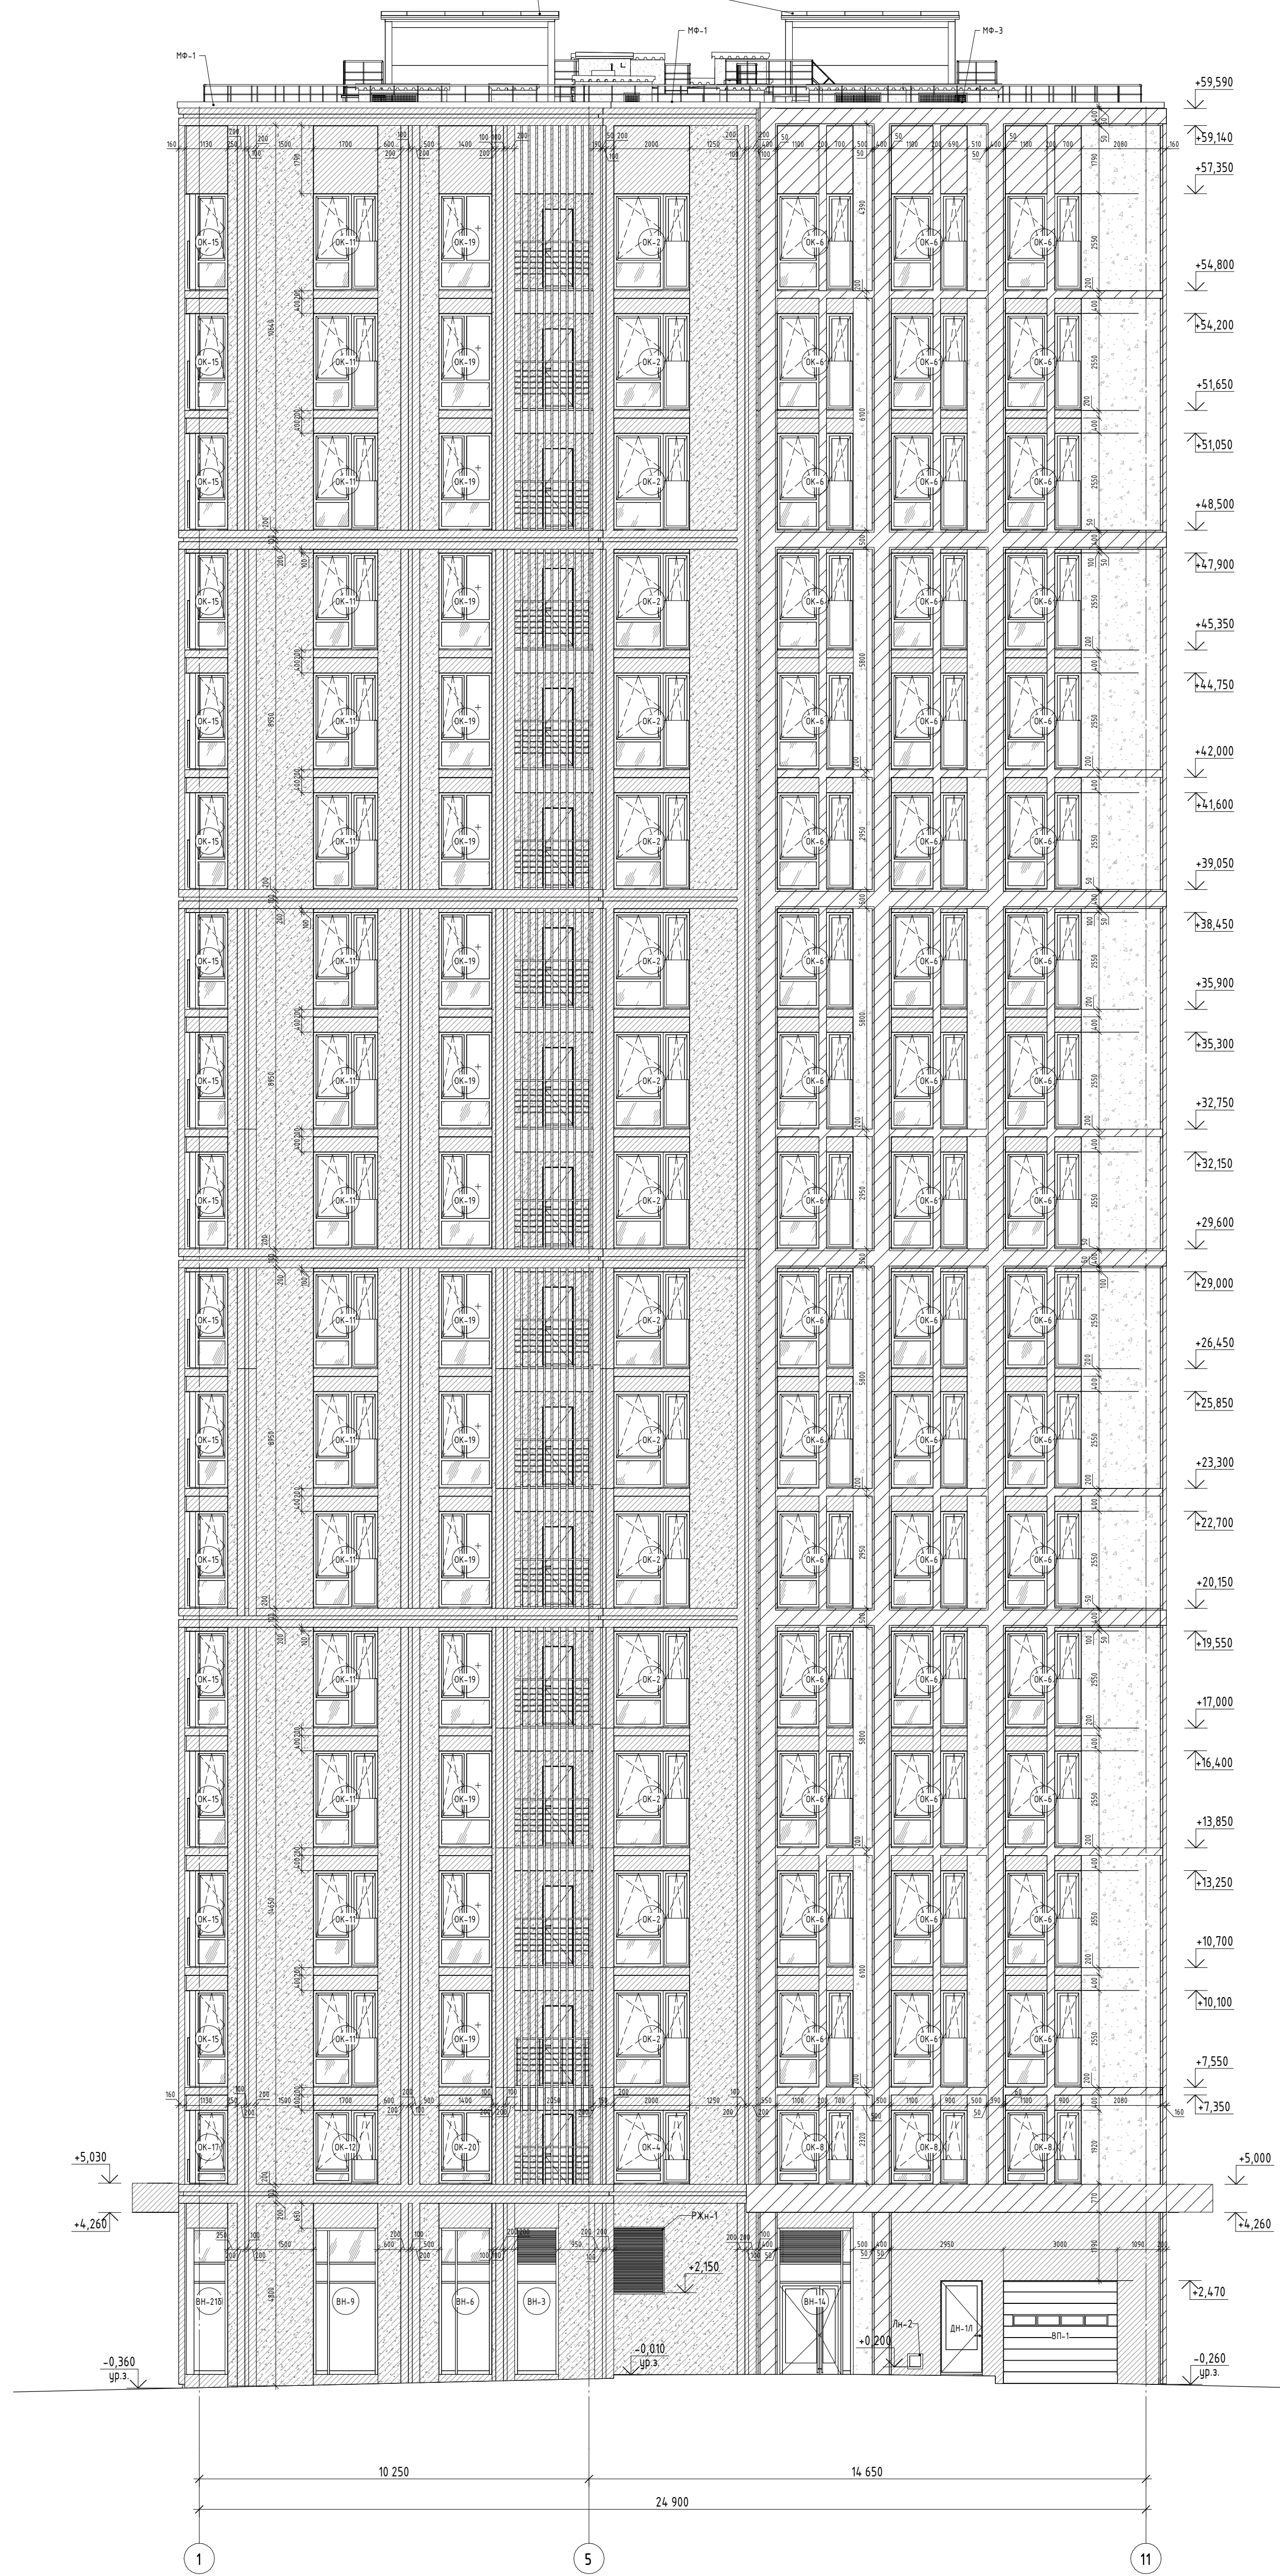


УСЛОВНЫЕ ОБОЗНАЧЕНИЯ:

- Композитные неметаллические панели по подсистеме ЦБел - RAL 7035.
- Композитные неметаллические панели по подсистеме ЦБел - RAL 7021.
- Композитные неметаллические панели с фактурой под бетон, светло-серые, по подсистеме.
- Композитные неметаллические панели с фактурой под бетон, темные-серые, по подсистеме.
- Специалит. ЦБел - RAL 7021.
- Штукатурка фасадная, цвет RAL 7045.



- Маркировка выхлопной наружной.
- Маркировка окон.
- Маркировка дверей.
- Маркировка вентиляционных решеток.
- Маркировка фасадных печей.
- Маркировка отливов.

Техническое наложение из неметаллических конструкций.
При определении высотных отметок не учитывается.

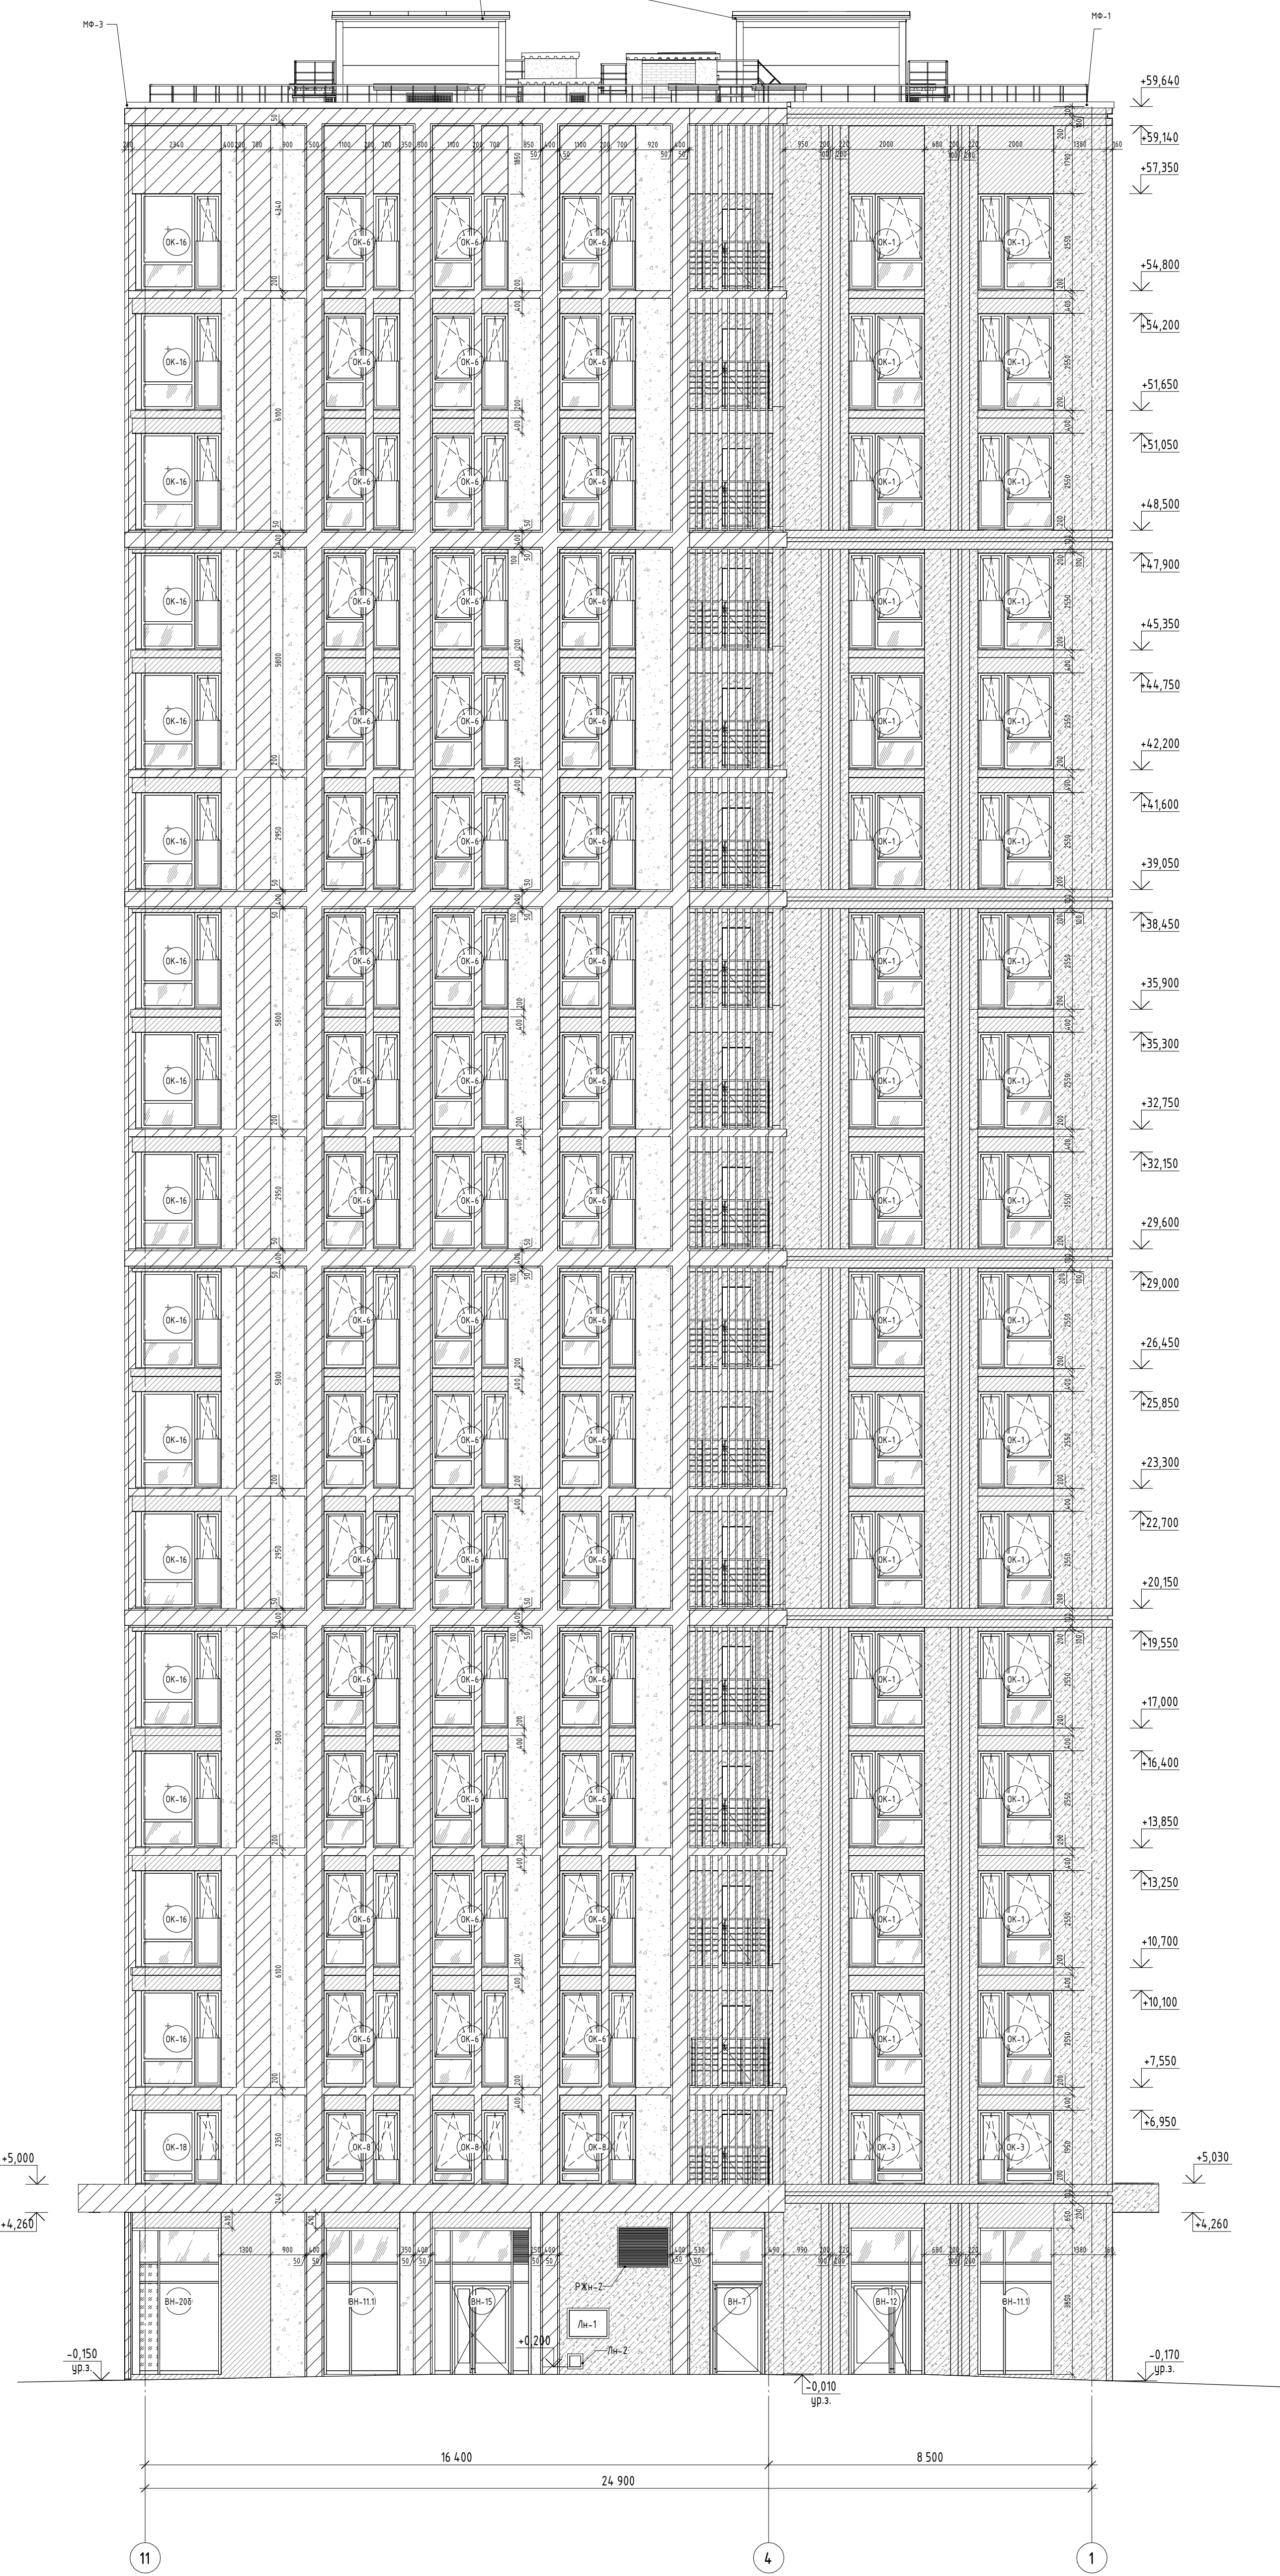


- Общие указания см. в 1-м листе чертежа.
- Система фасадных профилей и крепежных элементов см. в 7-м листе чертежа.
- Видимость раскладки материалов фасада см. в 8-м листе чертежа.
- Фасадная и системная конструкция фасада см. в 9-11, 12-14 листах чертежа.

12-ОМ/2023 - АР-3					
«Г» оштинца, расположенная по адресу: г. Москва, ул. Электронная, 2А»					
Мен. Кол. Дел. № Дел. Подпись Дата					
Нач. арх. отд. Черныш	Давыдова	Лабор	Челышев	12.09.2023	
Руч. арх. Ефимова	Лабор	Челышев	12.09.2023		
Архитектор Лабор	Челышев	12.09.2023			
Рис. Зверева	Челышев	12.09.2023			
Инженер Челышев	Челышев	12.09.2023			
Гостиница, расположенная по адресу: г. Москва, ул. Электронная, 2А				Лист	Листов
Фасад в осях 1-11. Фасад в осях 11-1				Р	4
				Открытые мастерские	

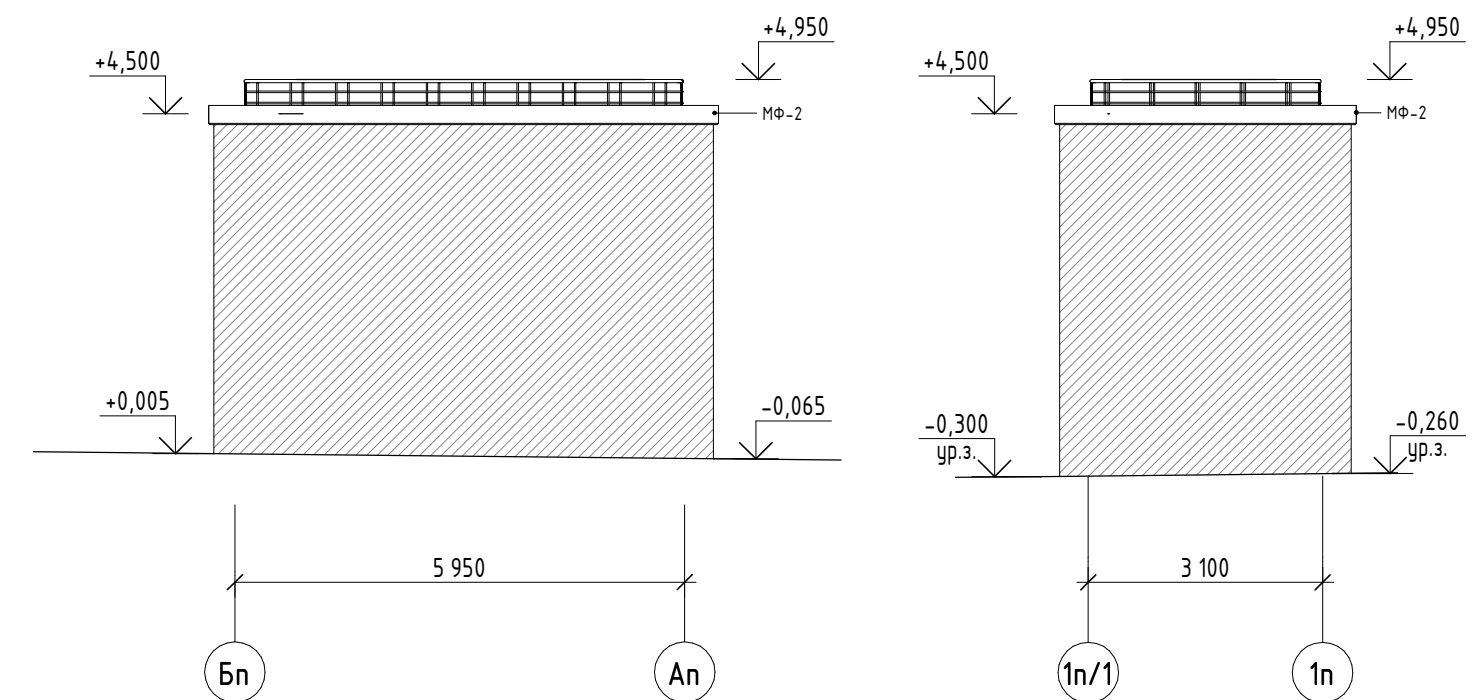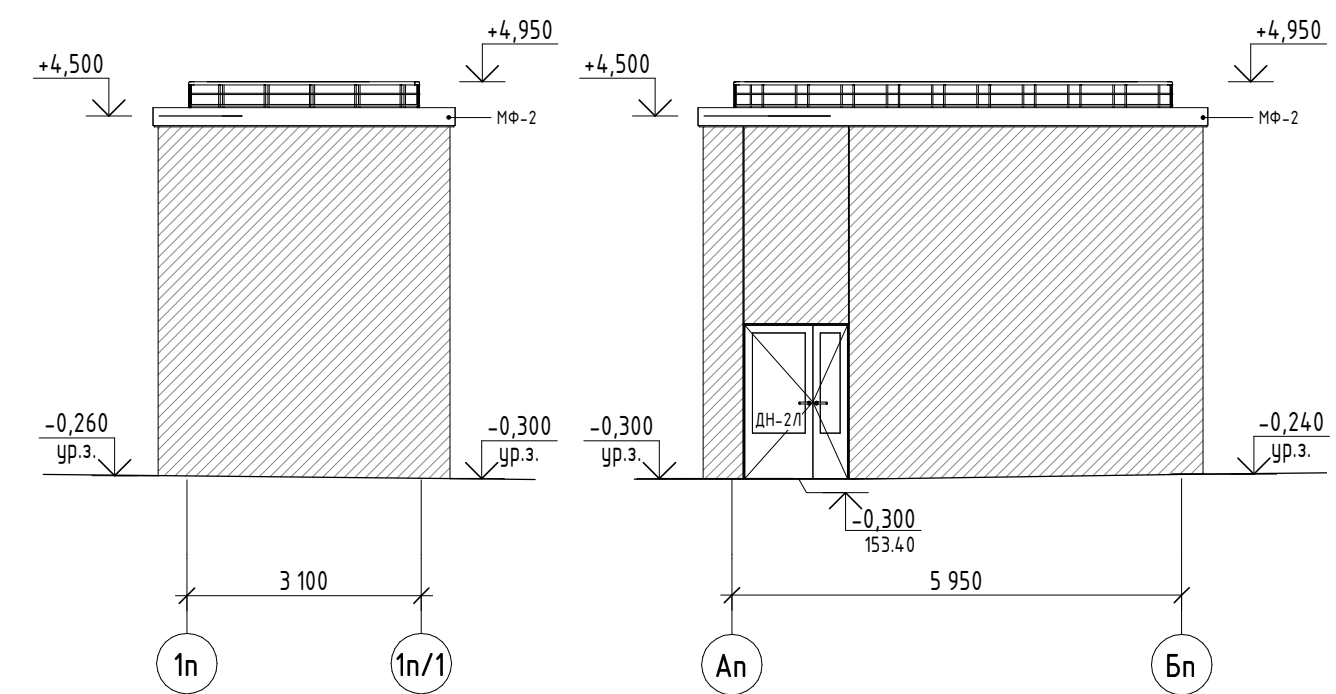



	Композитные металлические панели по подсистеме. Цвет – RAL 7035.
	Композитные металлические панели по подсистеме. Цвет – RAL 7021.
	Композитные металлические панели с фактурой под бетон, светло серые, по подсистеме.
	Композитные металлические панели с фактурой под бетон, темно серые, по подсистеме.
	Стемалит. Цвет – RAL 7021.
	Штукатурка фасадная, цвет: RAL 7045

1. Общие указания см. л. 1 данного комплекта;
2. Ведомость расхода материалов фасада см. л. 8 данного комплекта;
3. Ведомость и схемы наружных элементов заполнения проемов см. листы 9-11, 12-14 данного комплекта.

 
						12-ОМ/2023 – АР-3			
						«Гостиница, расположенная по адресу: г. Москва, ул. Электродная, 2А»			
Изм.	Кол.уч.	Лист	№ док.	Подпись	Дата				
Нач.арх.отд	Челышев				13.09.2024	Гостиница, расположенная по адресу: г. Москва, ул. Электродная, 2А	Стадия	Лист	Листов
ГАП	Дьяконова						Р	6	
Рук.гр.арх.	Ефанова								
Архитектор	Лаврова					Фасады выходов из подземной автостоянки в осях 1п- Ап-Бп, Дп-Жп, Жп-Дп, Бп-Ап, 1п-1п/1, 1п/1-1п			Открытые мастерские
ГИП	Зверева								
Н.контроль	Челышев								

[illegible]


Профиль фасада Б

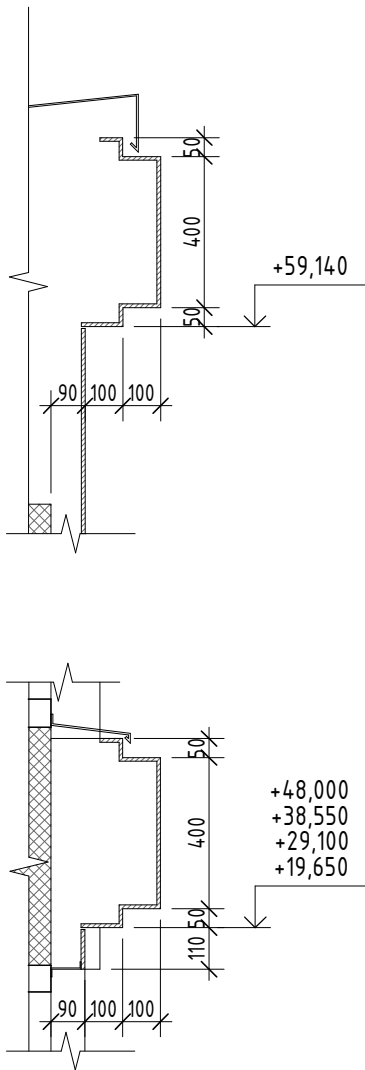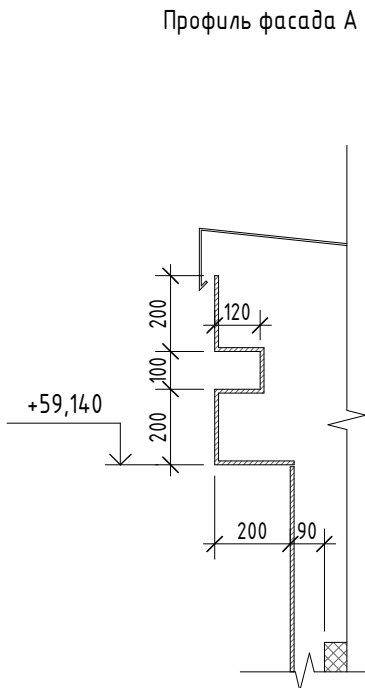


Bud 4-4

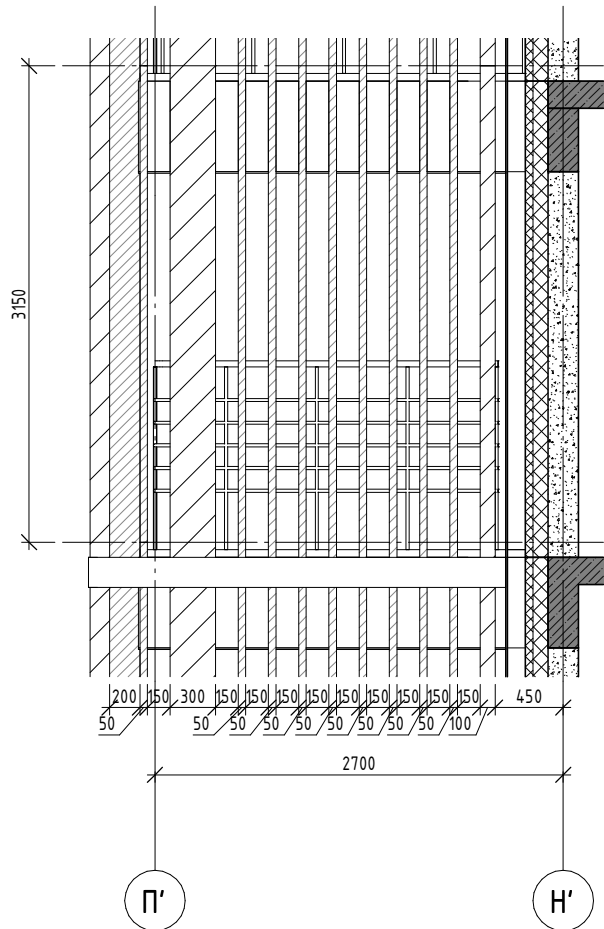


Bud 3-3

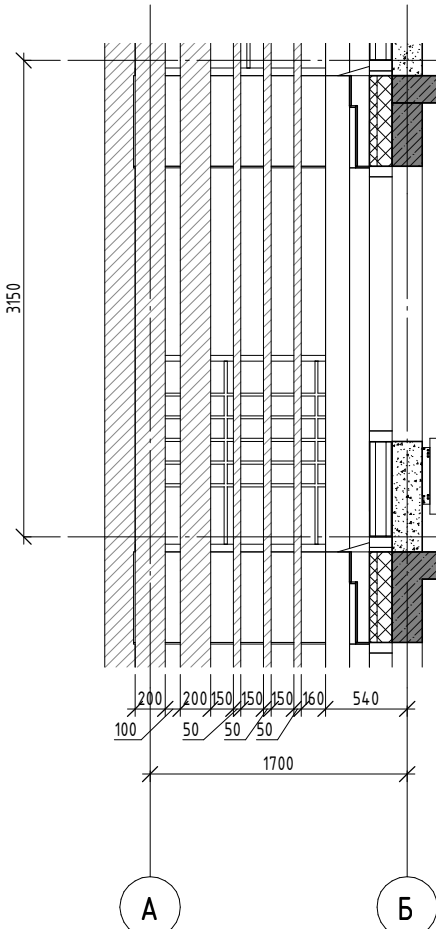




Bud 2-2

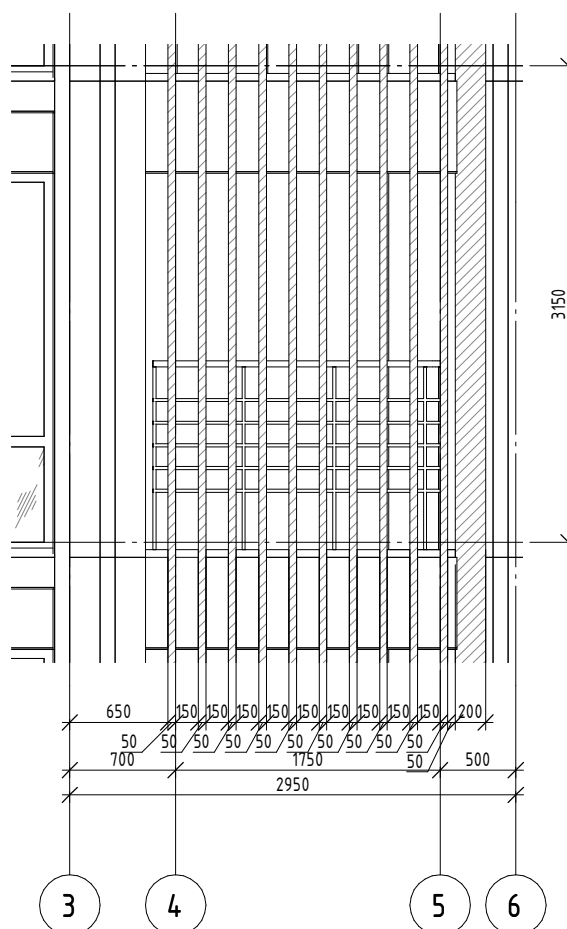

Сечение 1-1

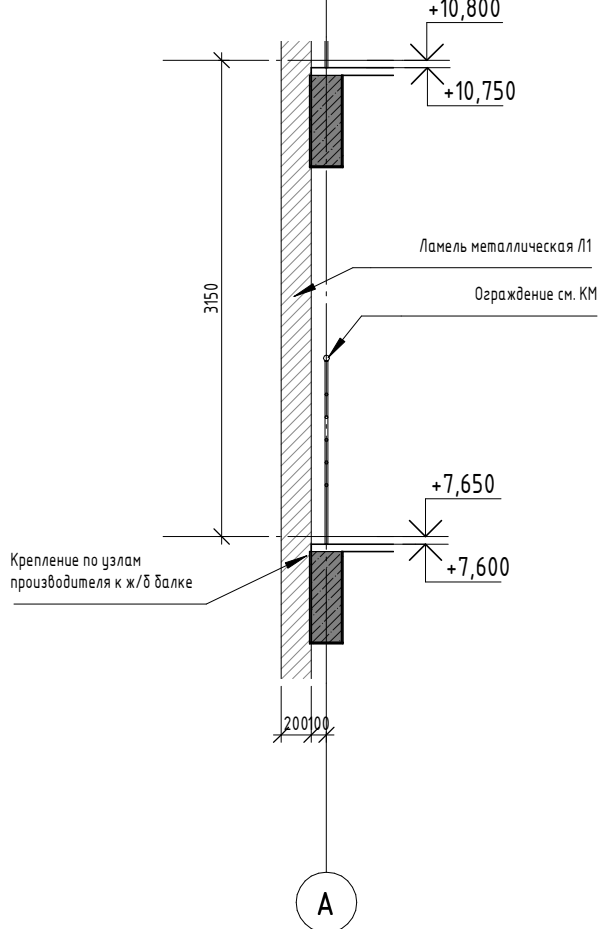

Bud 5-5

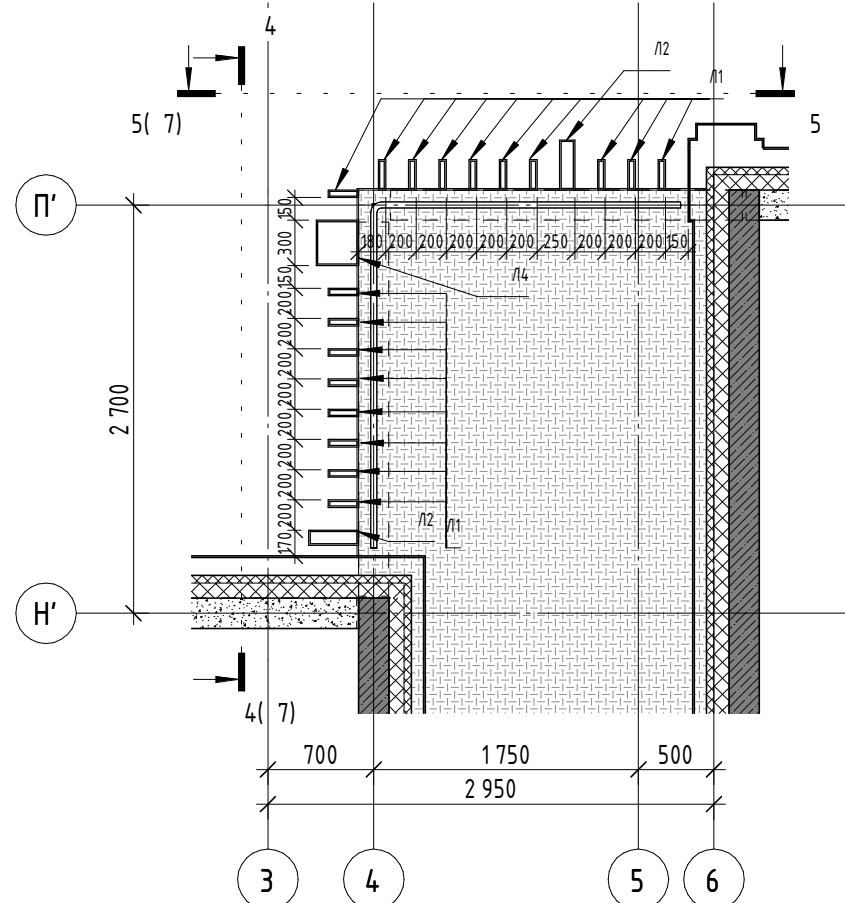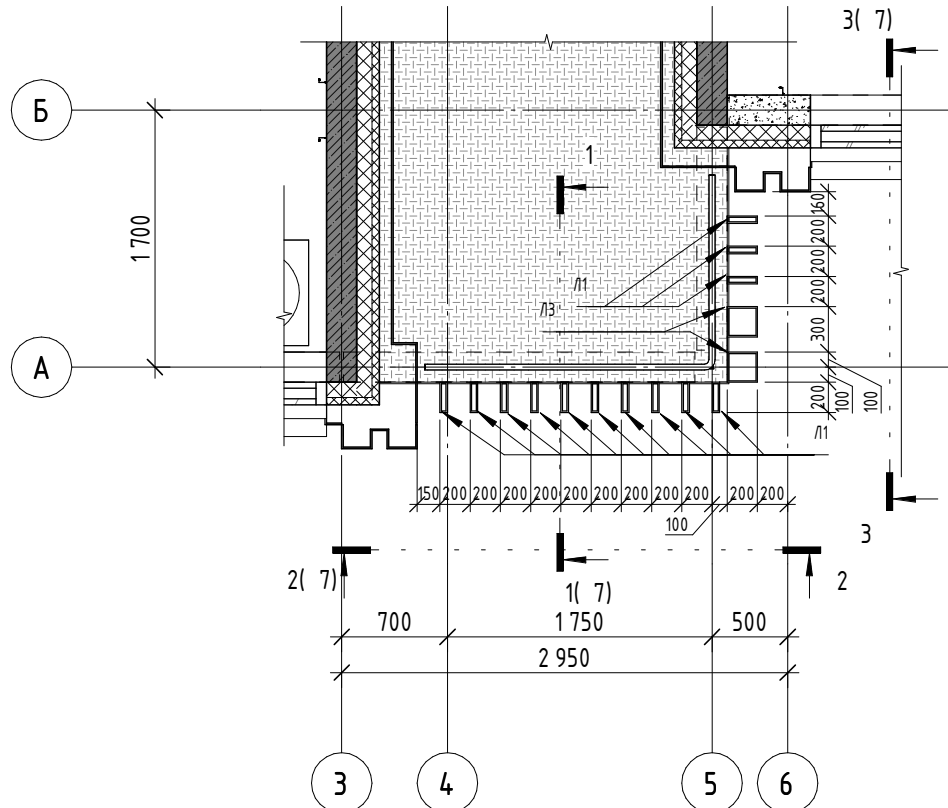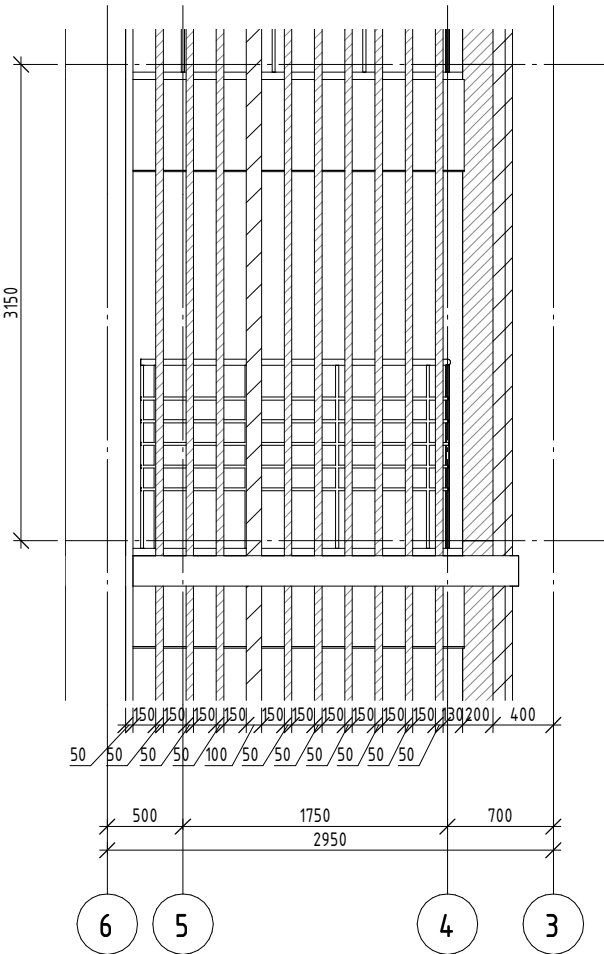

1. Данный лист является заданием на разработку рабочих чертежей ограждений из металлических ламелей по подсистеме специализированной подрядной организацией.
2. Узлы крепления и конструктивные узлы сборки металлического ограждения разрабатываются предприятием-изготовителем и предоставляются в проектную организацию для согласования.
3. Замеры произведут по месту, после возведения стен





						12-ОМ/2023 - АР-3			
						«Гостиница, расположенная по адресу: г. Москва, ул. Электродная, 2А»			
Изм.	Кол.уч.	Лист	№ док.	Подпись	Дата				
Нач.арх.отд	Челышев				13.09.2024	Гостиница, расположенная по адресу: г. Москва, ул. Электродная, 2А	Стадия	Лист	Листов
ГАП	Дьяконова						Р	7	
Рук.гр.арх	Ефанова								
ГИП	Зверева					Ламели металлические Л1, Л2, Л3. Профиль фасада А, профиль фасада Б		Открытые мастерские	
Н.Контроль	Челышев								





Согласовано					
Согласовано					
Взам. инв. №					
Подп. и дата					
Инв. № подл.					

Спецификация материалов фасада			
№ п/п	Данные элементов	Площадь, м²	Примечание
	Композитные металлические панели по подсистеме. Цвет – RAL 7035. Вентилируемый фасад. Подсистема “Ронсон”.	268,96	
	Композитные металлические панели с фактурой под бетон, светло серые, по подсистеме. Вентилируемый фасад. Подсистема “Ронсон”.	944,26	
	Композитные металлические панели с фактурой под бетон, темно серые, по подсистеме. Вентилируемый фасад. Подсистема “Ронсон”.	2030,41	
	Минеральная штукатурка по стеклосетке, с последующей окраской фасадной водно-дисперсионной краской RAL 7045	277,96	
	Минеральная штукатурка с последующей окраской фасадной водно-дисперсионной краской RAL 7045, t=10 мм.	279,25	
	стеме. Цвет – RAL 7021. Вентилируемый фасад. Подсистема “Ронсон”.	1001,31	




Спецификация оконных откосов и отливов			
№ п/п	Примечание	Площадь, м²	Описание
	Оконные откосы, отливы из оцинкованной стали с порошковым покрытием. Цвет: RAL 7015 (матовые)	850,11	

Спецификация ламелей фасадных			
Марка	Ширина х Глубина, мм	Комментарии	Длина, м.п
Л1	200х50	Композитный металлический профиль RAL 7021	1687,34
Л2	330х100	Композитный металлический профиль RAL 7035	109,28
Л3	200х200	Композитный металлический профиль RAL 7021	108,28
Л4	280х300	Композитный металлический профиль RAL 7035	54,64

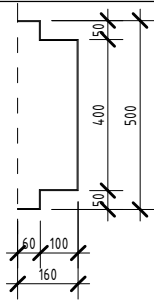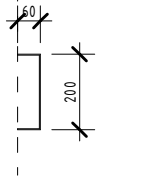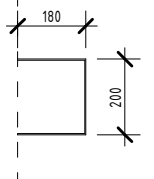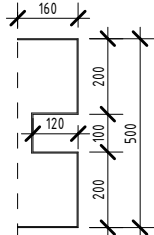Спецификация выступающих профилей			
Маркировка типоразмера	Изображение	Длина	Примечание
ПФ-1		1535,23	Профиль декоративный, фасадный, алюмокомпозитный, RAL 7035
ПФ-2		502,11	Профиль декоративный, фасадный, алюмокомпозитный, RAL 7035
ПФ-3		939,39	Профиль декоративный, фасадный, алюмокомпозитный, RAL 7035
ПФ-4		1476,49	Профиль декоративный, фасадный, алюмокомпозитный, RAL 7021

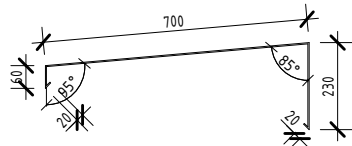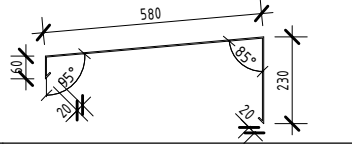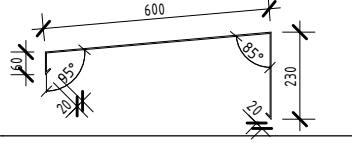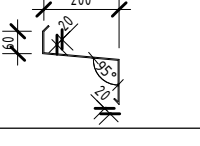Ведомость отливов					
Поз.	Наименование	Схема профиля	Ширина, мм	Примечание	Длина, п.м.
МФ-1	Отлив металлический		700	Листовая оцинкованная сталь, окраска в заводских условиях. Цвет RAL 7015. Фактура гладкая, матовая	69
МФ-2	Отлив металлический		580	Листовая оцинкованная сталь, окраска в заводских условиях. Цвет RAL 7015. Фактура гладкая, матовая	69
МФ-3	Отлив металлический		600	Листовая оцинкованная сталь, окраска в заводских условиях. Цвет RAL 7015. Фактура гладкая, матовая	72
МФ-4	Отлив металлический		200	Листовая оцинкованная сталь, окраска в заводских условиях. Цвет RAL 7015. Фактура гладкая, матовая	4

Спецификация фасонных элементов фасада. Откосы				
№п/п	Наименование	Ширина, мм	Площадь, м2	Примечание
	Откосы из оцинкованной стали с порошковым покрытием. Цвет: RAL 7015 (матовые)	40	89,57	
	Откосы из оцинкованной стали с порошковым покрытием. Цвет: RAL 7015 (матовые)	280	2,21	

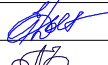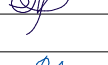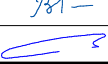							12-ОМ/2023 – АР-3		
							«Гостиница, расположенная по адресу: г. Москва, ул. Электродная, 2А»		
Изм.	Кол.уч.	Лист	№ док.	Подпись	Дата	Гостиница, расположенная по адресу: г. Москва, ул. Электродная, 2А	Стадия	Лист	Листов
Нач.арх.отд	Челышев				13.09.24		Р	8	
ГАП	Дьяконова								
Рук.гр.арх	Ефанова								
ГИП	Зверева					Ведомость материалов фасада	 Открытые мастерские		
Н.контроль	Челышев								


Инв. № подл.	Подп. и дата	Взам. инв. №

Схемы элементов заполнения проемов (начало)	
Поз.	Эскиз и размеры (мм)
	Окна
ОК-1	
ОК-2	
ОК-3	
ОК-4	
ОК-5	

Схемы элементов заполнения проемов (продолжение)	
Поз.	Эскиз и размеры (мм)
	Окна
ОК-6	
ОК-7	
ОК-8	
ОК-9	
ОК-10	

Схемы элементов заполнения проемов (продолжение)	
Поз.	Эскиз и размеры (мм)
Окна	
ОК-11	
ОК-12	
ОК-13	
ОК-14	

УСЛОВНЫЕ ОБОЗНАЧЕНИЯ:

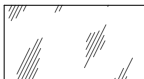 Стемалит. Цвет - RAL 7021

1. Данный лист является заданием на разработку рабочей документации.
 2. Все размеры витражных блоков указаны по проемам без учета результатов исполнительной съемки (натурными замерами) фирмой, разрабатывающейся фирмой-изготовителем и предоставляются в натуральном виде.
 3. Витражные блоки показаны со стороны улицы. Для угловых блоков показаны со стороны двора.

Схемы элементов заполнения проемов (продолжение)						
Поз.	Эскиз и размеры (мм)					
	Окна					
ОК-15						
ОК-16						
ОК-17						
ОК-18						

Схемы элементов заполнения проемов (окончание)			
Поз.	Эскиз и размеры (мм)		
Окна			
ОК-19			
ОК-20			
ОК-21			
ОК-22			

Ведомость заполнения проемов

[illegible]

1. Данный лист является заданием на разработку рабочей документации оконных блоков;
2. Схемы оконных блоков даны на листе 9 данного комплекта.

						12-ОМ/2023 – АР-3		
						«Гостиница, расположенная по адресу: г. Москва, ул. Электродная, 2А»		
Изм.	Колуч.	Лист	№ док.	Подпись	Дата			
Нач. арх. отд.	Чельшев					Гостиница, расположенная по адресу: г. Москва, ул. Электродная, 2А	Статья	Лист
Г.АП	Дьяконова						Р	12
Рук. гр. арх.	Ефанова							
Архитектор	Лаврова							
ГИП	Зверева					Ведомость элементов заполнения проемов. Окна		Открытые мастерские
Н.Контроль	Чельшев							

Инв. № подл.	Подп. и дата	Взам. инв. №	Согласовано				Согласовано			

[illegible][illegible]

1. Данный лист является заданием на разработку рабочей документации внешних витражей;
2. Схемы витражных конструкций даны на листе 10 данного комплекта.

						12-ОМ/2023 - АР-3			
						«Гостиница, расположенная по адресу: г. Москва, ул. Электродная, 2А»			
Изм.	Кол.уч.	Лист	№ док.	Подпись	Дата				
Нач.арх.отд	Чельшев				09/03/24	Гостиница, расположенная по адресу: г. Москва, ул. Электродная, 2А	Стадия	Лист	Листов
ГАП	Дьяконова						Р	13	
Рук.гр.арх	Ефанова								
Архитектор	Лаврова					Ведомость элементов заполнения проемов. Наружные проемы. Витражное остекление.		Открытые мастерские	
ГИП	Зверева								
Н.контроль	Чельшев								

Согласовано

Согласовано

Взам. инв. №

Подп. и дата

Инв. № подл.

Ведомость заполнения проемов																								
Поз.	Обозначение	Наименование																			Кол.	Примечание		
			1	2	3	4	5	6	7	8	9	10	11	12	13	14	15	16	17	18			Кров	
Двери																								
ДН-1Л	ГОСТ 31173-2003	ДСВ 2500-1200Л EIS60	1	0	0	0	0	0	0	0	0	0	0	0	0	0	0	0	0	0	0	1	Металлическая наружная, утепленная, противопожарная EIS60, остекленная, однопольная, с порогом, распашная. Ударостойкое остекление класс защиты СМЗ (ГОСТ 30826-2014), противоосколочная пленка со стороны помещения. Установить доводчик, замок антипаника на выход. Цвет RAL 7015.	
ДН-2Л	ГОСТ Р 57327-2016	ДСН 2100-1500Л	2	0	0	0	0	0	0	0	0	0	0	0	0	0	0	0	0	0	0	2	Металлическая наружная, утепленная, остекленная, двупольная, без порога, распашная. Ударостойкое остекление класс защиты СМЗ (ГОСТ 30826-2014), противоосколочная пленка со стороны помещения. Установить доводчик, замок антипаника на выход. Цвет RAL 7015.	
ДН-3	ГОСТ 31173-2003	ДСН 2100-900 EI30	0	2	2	2	2	2	2	2	2	2	2	2	2	2	2	2	2	2	0	34	Металлическая наружная, утепленная, противопожарная EI30, однопольная, глухая, с порогом, распашная. Установить доводчик, замок. Цвет RAL 7015.	
ДН-4	ГОСТ Р 57327-2016	ДПС 01 1900-900 EI45	0	0	0	0	0	0	0	0	0	0	0	0	0	0	0	0	0	0	2	2	Металлическая наружная, утепленная, однопольная, глухая, противопожарная EI45, с вентрешеткой (см. схему), с порогом. Ручка нажимная, СКУД. Уплотнение в притворах. Цвет RAL 7015.	
Ворота																								
ВП-1	Индивидуальные	ВП 3000х2800(н)	1	0	0	0	0	0	0	0	0	0	0	0	0	0	0	0	0	0	0	1	Ворота подъемно-секционные с панорамной вставкой, цвет RAL 7015.	

Поз.	Обозначение	Наименование																				Кол.	Примечание		
			1	2	3	4	5	6	7	8	9	10	11	12	13	14	15	16	17	18	Кров				
Люки кровельные																									
ЛК-1	Индивидуальный	Люк кровельный металлический EI60	0	0	0	0	0	0	0	0	0	0	0	0	0	0	0	0	0	0	0	2	2	Люк кровельный противопожарный EI60 "Небоскреж" (ПК Хаммер или аналог), на петле с газовыми пружинами. Заполнение крышки - базальтовая вата плотностью не менее 150кг/м3. Цвет крышки RAL 7015.	
Лючки фасадные ревизионные																									
Лн-1	Индивидуальный	Люк ревизионный 1000х700(н)	1	0	0	0	0	0	0	0	0	0	0	0	0	0	0	0	0	0	0	0	1	Лючок фасадный одностворочный из оцинкованной стали, порошковая окраска, цвет RAL 7015.	
Лн-2	Индивидуальный	Люк ревизионный 300х300(н)	2	0	0	0	0	0	0	0	0	0	0	0	0	0	0	0	0	0	0	0	2	Лючок фасадный одностворочный из оцинкованной стали, порошковая окраска, цвет RAL 7015.	
Решетки вентеляционные. Наружные																									
РЖн-1	Вентиляционная решетка	Вентиляционная решетка1500х1700(н)	1	0	0	0	0	0	0	0	0	0	0	0	0	0	0	0	0	0	0	0	1	Решетка металлическая, жалюзийная. Цвет RAL 7015.	
РЖн-2	Вентиляционная решетка	Вентиляционная решетка1300х1000(н)	1	0	0	0	0	0	0	0	0	0	0	0	0	0	0	0	0	0	0	0	1	Решетка металлическая, жалюзийная. Цвет RAL 7015.	
РСн-1	Вентиляционная решетка	Вентиляционная решетка300х300(н)	0	0	0	0	0	0	0	0	0	0	0	0	0	0	0	0	0	0	0	1	1	Решетка металлическая, сетчатая. Ячейка сетки 25х25 мм. Цвет RAL 9004.	
РСн-2	Вентиляционная решетка	Вентиляционная решетка350х620(н)	0	0	0	0	0	0	0	0	0	0	0	0	0	0	0	0	0	0	0	2	2	Решетка металлическая, сетчатая. Ячейка сетки 25х25 мм. Цвет RAL 9004.	
РСн-3	Вентиляционная решетка	Вентиляционная решетка500х620(н)	0	0	0	0	0	0	0	0	0	0	0	0	0	0	0	0	0	0	0	2	2	Решетка металлическая, сетчатая. Ячейка сетки 25х25 мм. Цвет RAL 9004.	
РСн-4	Вентиляционная решетка	Вентиляционная решетка650х620(н)	0	0	0	0	0	0	0	0	0	0	0	0	0	0	0	0	0	0	0	2	2	Решетка металлическая, сетчатая. Ячейка сетки 25х25 мм. Цвет RAL 9004.	
РСн-5	Вентиляционная решетка	Вентиляционная решетка880х420(н)	0	0	0	0	0	0	0	0	0	0	0	0	0	0	0	0	0	0	0	1	1	Решетка металлическая, сетчатая. Ячейка сетки 25х25 мм. Цвет RAL 9004.	
РСн-6	Вентиляционная решетка	Вентиляционная решетка1150х620(н)	0	0	0	0	0	0	0	0	0	0	0	0	0	0	0	0	0	0	0	36	36	Решетка металлическая, сетчатая. Ячейка сетки 25х25 мм. Цвет RAL 9004.	
РСн-7	Вентиляционная решетка	Вентиляционная решетка1220х620(н)	0	0	0	0	0	0	0	0	0	0	0	0	0	0	0	0	0	0	0	2	2	Решетка металлическая, сетчатая. Ячейка сетки 25х25 мм. Цвет RAL 9004.	
РСн-8	Вентиляционная решетка	Вентиляционная решетка2030х620(н)	0	0	0	0	0	0	0	0	0	0	0	0	0	0	0	0	0	0	0	2	2	Решетка металлическая, сетчатая. Ячейка сетки 25х25 мм. Цвет RAL 9004.	

1. Данный лист является заданием на разработку рабочей документации дверных изделий, фасадных лючков и наружных вентиляционных решеток;
2. Схемы дверей, фасадных лючков и вентиляционных решеток даны на л. 11 данного комплекта;
3. Все размеры дверных блоков указаны по проемам без учета монтажных зазоров. Все размеры уточняются по результатам исполнительной съемки (натурными замерами) фирмой-изготовителем. Узлы монтажа разрабатываются фирмой- изготовителем и предоставляются в проектную организацию для согласования;
4. К дверям наружным установить доводчик с характеристиками: усилие не более 2,5 Кгм.
5. Все размеры вентиляционных решеток указаны по проемам без учета монтажных зазоров. Все размеры уточняются по результатам исполнительной съемки (натурными замерами) фирмой-изготовителем. Узлы монтажа разрабатываются фирмой- изготовителем и предоставляются в проектную организацию для согласования;
6. Площадь живого сечения вентиляционных решеток см. раздел ОВ.

							12-ОМ/2023 – АР-3
							«Гостиница, расположенная по адресу: г. Москва, ул. Электродная, 2А»
Изм.	Кол.уч.	Лист	№ док.	Подпись	Дата		
Нач.арх.отд	Челышев				13.09.2024		
ГАП	Дьяконова						
Рук.гр.арх	Ефанова						
Архитектор	Лаврова						
ГИП	Зверева						
Н.Контроль	Челышев						
						Гостиница, расположенная по адресу: г. Москва, ул. Электродная, 2А	Стадия Р
							Лист 14
						Ведомость элементов заполнения проемов. Двери наружные. Лючки фасадные. Решетки вентеляционные наружные.	Открытые мастерские