



ООО "Открытые мастерские"

**ГОСТИНИЦА, РАСПОЛОЖЕННАЯ ПО АДРЕСУ: Г. МОСКВА, ВНУТРИГОРОДСКОЕ
МУНИЦИПАЛЬНОЕ ОБРАЗОВАНИЕ ПРЕОБРАЖЕНСКОЕ, УЛ. ПОТЕШНАЯ, ВЛ.5, СТР. 1, 2.**

РАБОЧАЯ ДОКУМЕНТАЦИЯ


Конструктивные решения

11-ОМ/2023-КЖ48

Подпорная стена №13

(Изменения внесены на основании задания АР от 30.05.2025 на гильзы для дренажа.)

Москва 2025 г.

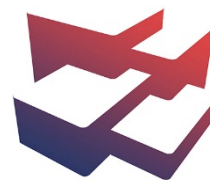

ООО "Открытые мастерские"

**ГОСТИНИЦА, РАСПОЛОЖЕННАЯ ПО АДРЕСУ: Г. МОСКВА, ВНУТРИГОРОДСКОЕ
МУНИЦИПАЛЬНОЕ ОБРАЗОВАНИЕ ПРЕОБРАЖЕНСКОЕ, УЛ. ПОТЕШНАЯ, ВЛ.5, СТР. 1, 2.**

РАБОЧАЯ ДОКУМЕНТАЦИЯ

Конструктивные решения

11-ОМ/2023-КЖ48

Подпорная стена №13

(Изменения внесены на основании задания АР от 30.05.2025 на гильзы для дренажа.)

Главный инженер проекта

Зверева Т.С.

Москва 2025 г.

7718276784-20250520-1607

(регистрационный номер выписки)

20.05.2025

(дата формирования выписки)

ВЫПИСКА

из единого реестра сведений о членах саморегулируемых организаций в области инженерных изысканий и в области архитектурно-строительного проектирования и их обязательствах

Настоящая выписка содержит сведения о юридическом лице (индивидуальном предпринимателе), осуществляющем подготовку проектной документации:

Общество с ограниченной ответственностью "Открытые мастерские"

(полное наименование юридического лица/ФИО индивидуального предпринимателя)

1157746893248

(основной государственный регистрационный номер)

1. Сведения о члене саморегулируемой организации:

1.1	Идентификационный номер налогоплательщика	7718276784
1.2	Полное наименование юридического лица (Фамилия Имя Отчество индивидуального предпринимателя)	Общество с ограниченной ответственностью "Открытые мастерские"
1.3	Сокращенное наименование юридического лица	ООО "ОМ"
1.4	Адрес юридического лица Место фактического осуществления деятельности (для индивидуального предпринимателя)	107023, Россия, Москва, Москва, Преображенское, Электрозаводская, 27, стр 8
1.5	Является членом саморегулируемой организации	Саморегулируемая организация ассоциация проектировщиков «СтройАльянсПроект» (СРО-П-171-01062012)
1.6	Регистрационный номер члена саморегулируемой организации	П-171-007718276784-0265
1.7	Дата вступления в силу решения о приеме в члены саморегулируемой организации	22.08.2017
1.8	Дата и номер решения об исключении из членов саморегулируемой организации, основания исключения	

2. Сведения о наличии у члена саморегулируемой организации права осуществлять подготовку проектной документации:

2.1 в отношении объектов капитального строительства (кроме особо опасных, технически сложных и уникальных объектов, объектов использования атомной энергии) (дата возникновения/изменения права)	2.2 в отношении особо опасных, технически сложных и уникальных объектов капитального строительства (кроме объектов использования атомной энергии) (дата возникновения/изменения права)	2.3 в отношении объектов использования атомной энергии (дата возникновения/изменения права)
Да, 22.08.2017	Да, 20.05.2025	Нет



3. Компенсационный фонд возмещения вреда

3.1	Уровень ответственности члена саморегулируемой организации по обязательствам по договору подряда на подготовку проектной документации, в соответствии с которым указанным членом внесен взнос в компенсационный фонд возмещения вреда	Четвертый уровень ответственности (составляет триста миллионов рублей и более)
3.2	Сведения о приостановлении / прекращении права осуществлять подготовку проектной документации объектов капитального строительства	

4. Компенсационный фонд обеспечения договорных обязательств

4.1	Дата, с которой член саморегулируемой организации имеет право осуществлять подготовку проектной документации по договорам подряда, заключаемым с использованием конкурентных способов заключения договоров, в соответствии с которым указанным членом внесен взнос в компенсационный фонд обеспечения договорных обязательств	22.08.2017
4.2	Уровень ответственности члена саморегулируемой организации по обязательствам по договорам подряда на подготовку проектной документации, заключаемым с использованием конкурентных способов заключения договоров, в соответствии с которым указанным членом внесен взнос в компенсационный фонд обеспечения договорных обязательств	Третий уровень ответственности (не превышает триста миллионов рублей)
4.3	Дата уплаты дополнительного взноса	26.06.2024
4.4	Сведения о приостановлении / прекращении права осуществлять подготовку проектной документации по договорам подряда, заключаемым с использованием конкурентных способов заключения договоров	

5. Фактический совокупный размер обязательств

5.1	Фактический совокупный размер обязательств по договорам подряда на подготовку проектной документации, заключаемым с использованием конкурентных способов заключения договоров на дату выдачи выписки	Нет
-----	--	-----

Руководитель аппарата



ДОКУМЕНТ ПОДПИСАН УСИЛЕННОЙ КВАЛИФИЦИРОВАННОЙ
ЭЛЕКТРОННОЙ ПОДПИСЬЮ

Владелец: Кожуховский Алексей Олегович


123056, г. Москва, ул. 2-ая Брестская, д.5

СЕРТИФИКАТ 053be38e002cb2f5ae4596563321274ad8

ДЕЙСТВИТЕЛЕН: С 18.11.2024 ПО 18.11.2025

А.О. Кожуховский



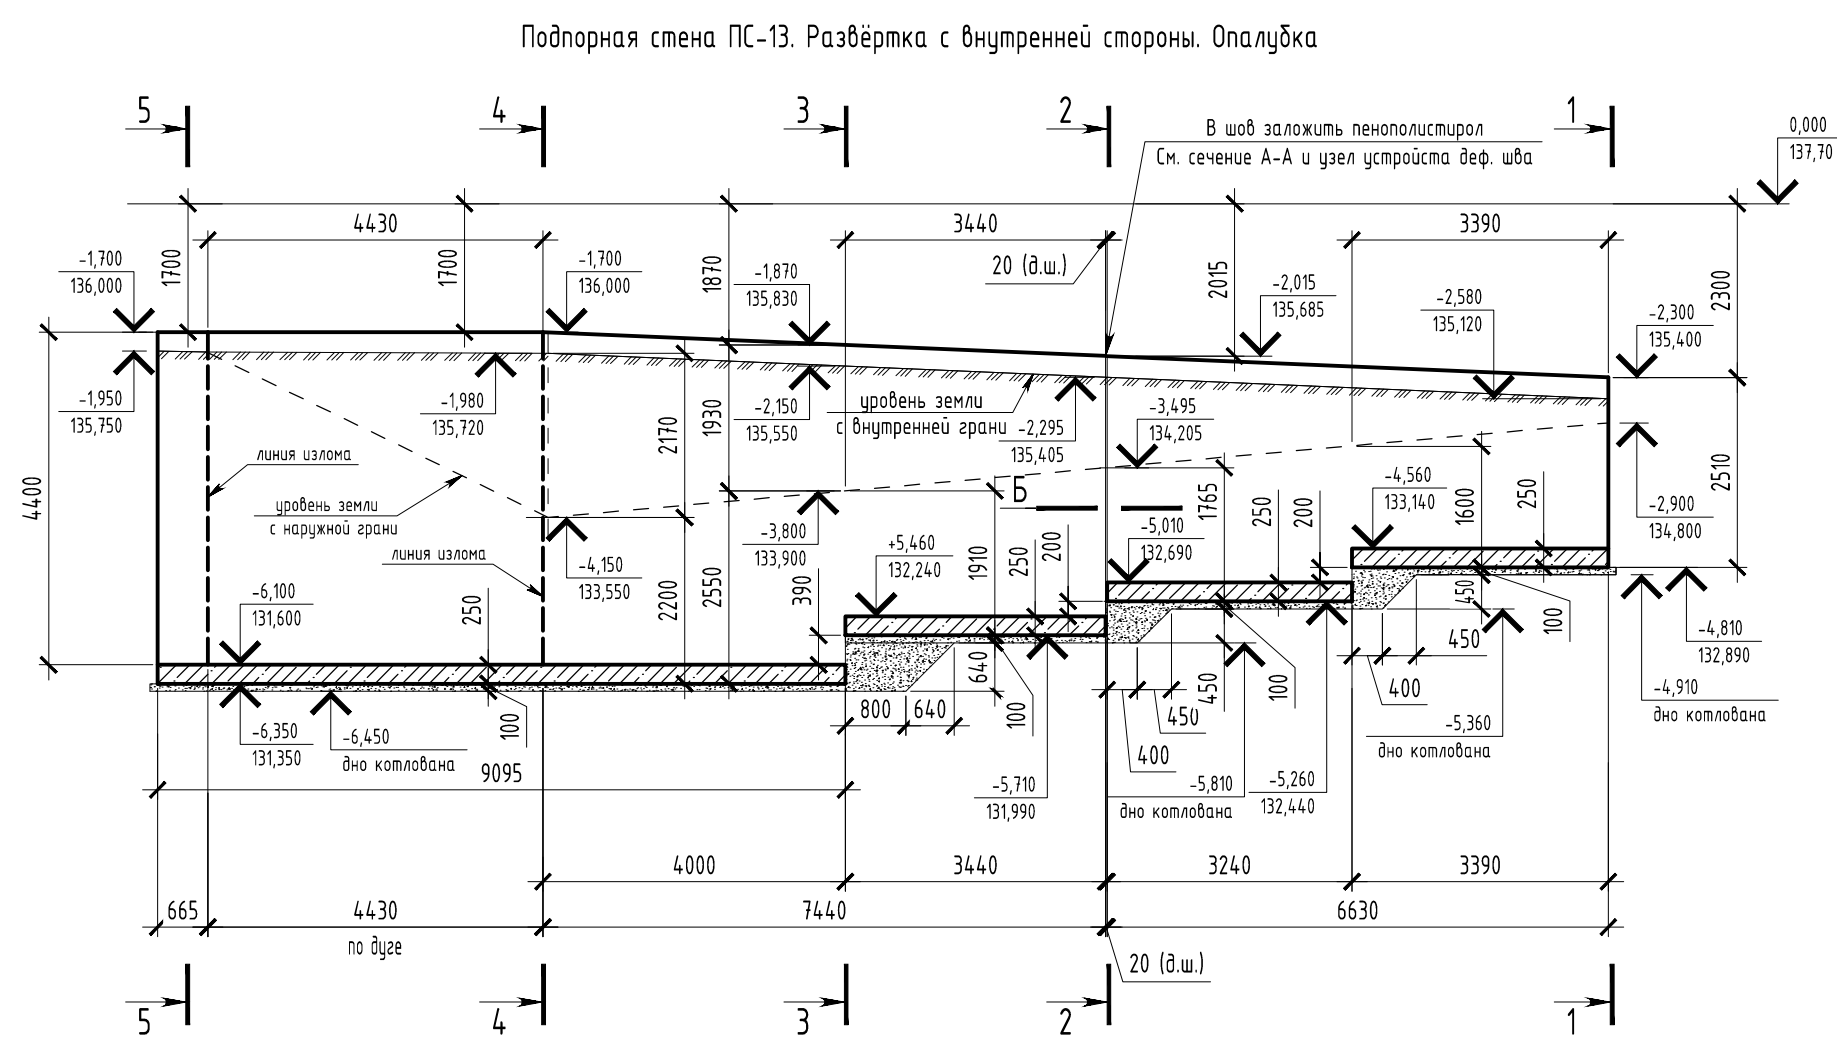

Technical drawing of a building's longitudinal section showing the roof profile and structural details. The drawing includes dimensions for the building's width (4400 mm) and length (2300 mm). It shows the roof structure with various levels and slopes, including a main roof level at -1700 and a lower level at -2900. The drawing also shows the building's foundation and the ground level. The drawing is labeled with 'Б' and '20 (8 ш.)'.

Подпорная стена ПС-13

МН1, Гильза пр.70х3
ГОСТ 8732-78

перем.
Ур.з.

обмазочная
гидроизоляция

грунт обратной
засыпки, см. примечания

Профилированная мембрана

грунт обратной
засыпки, см. примечания

Обойма из геотекстиля

Щебень
фракции 20-40 мм







Дренажный геокомпозит

дренажная труба
с. АР

грунт обратной
засыпки, см. примечания

min 70

						11-ОМ/2023-КЖ48			
						Гостиница, расположенная по адресу: г. Москва, внутригородское муниципальное образование Преображенское, ул. Пешкова, вл. 5, стр. 1, 2			
Изм.	Колуч.	Лист	№ док	Подпись	Дата				
Разработал		Петрушкин			04.25	Подпорная стена ПС-13	Стандия	Лист	Листов
Проверил		Аверьянов			04.25		Р	2	
Гл. Констр.		Викторов			04.25				
Н. Контр.		Аверьянова			04.25	Подпорная стена ПС-13. Опалубка	 Открытые мастерские		

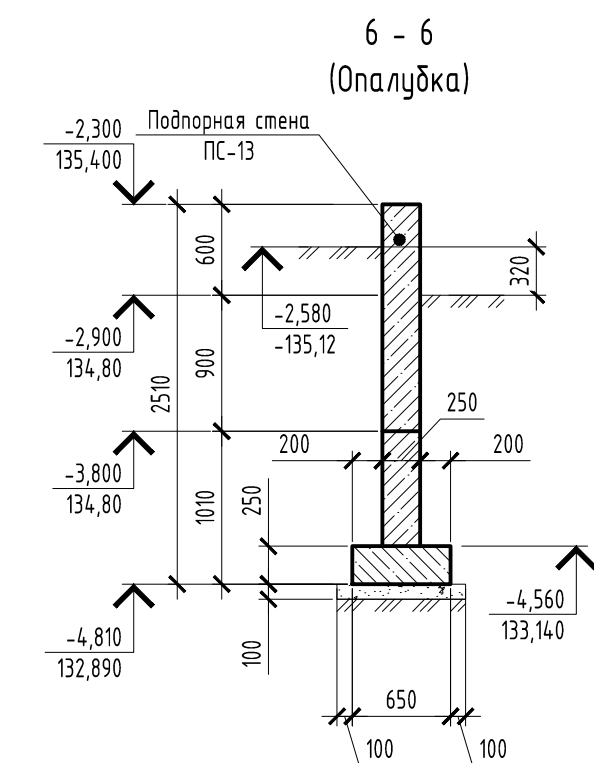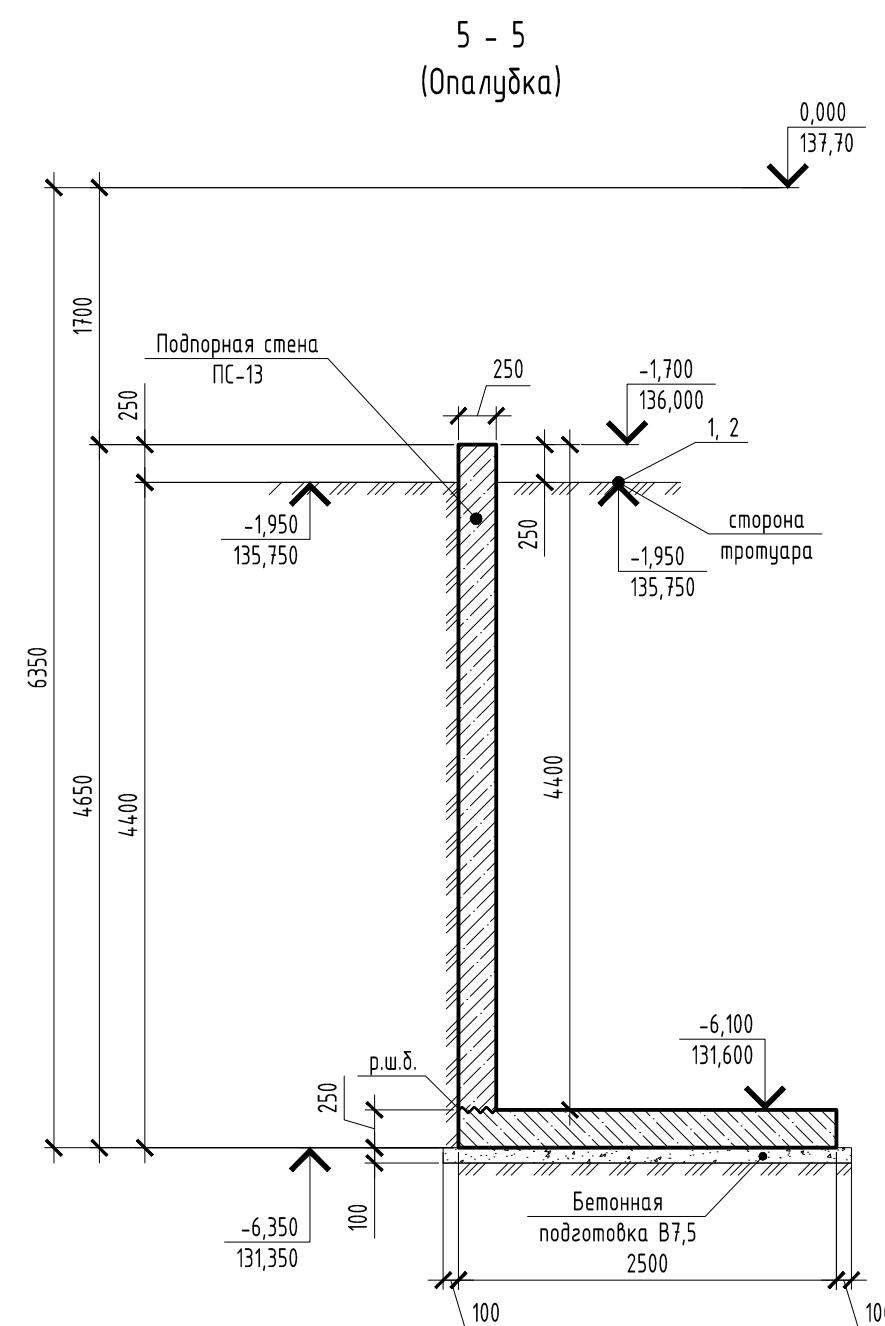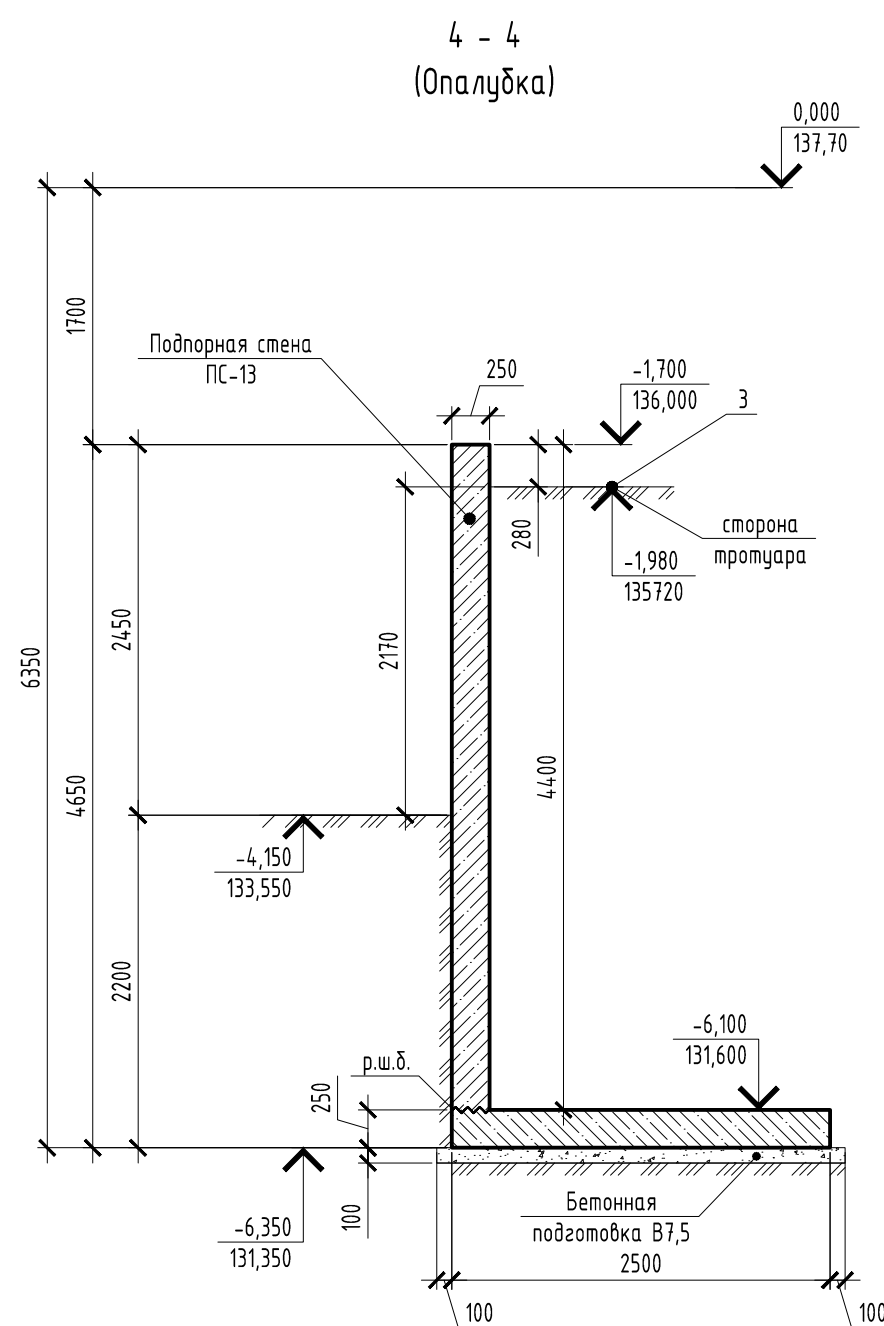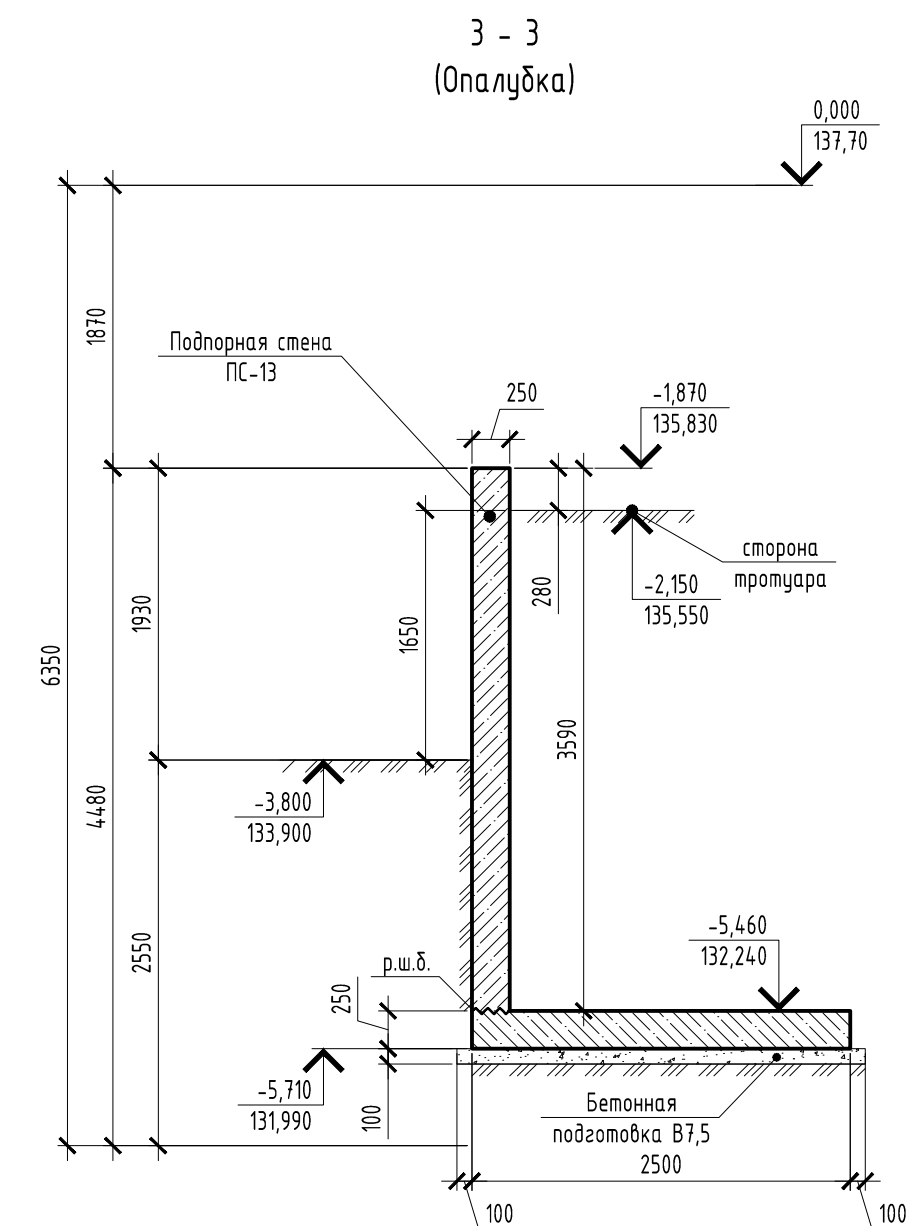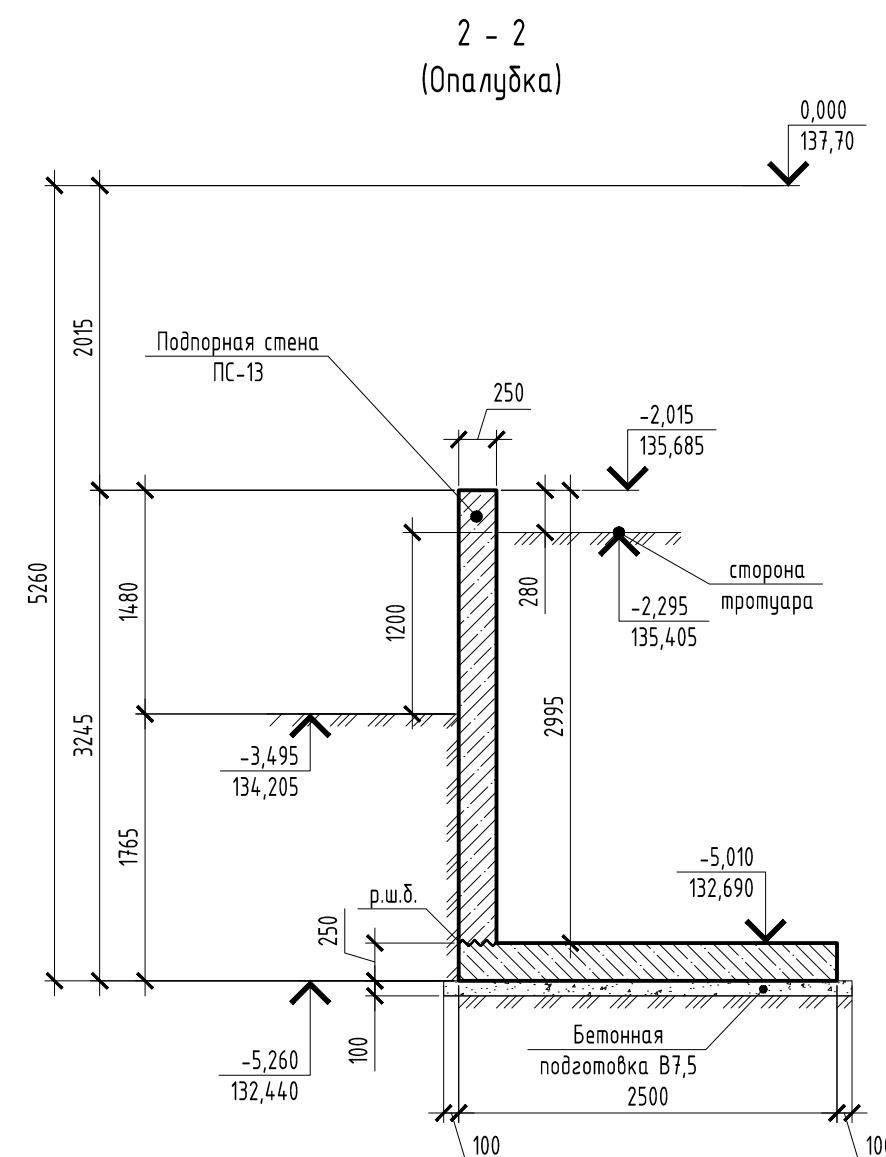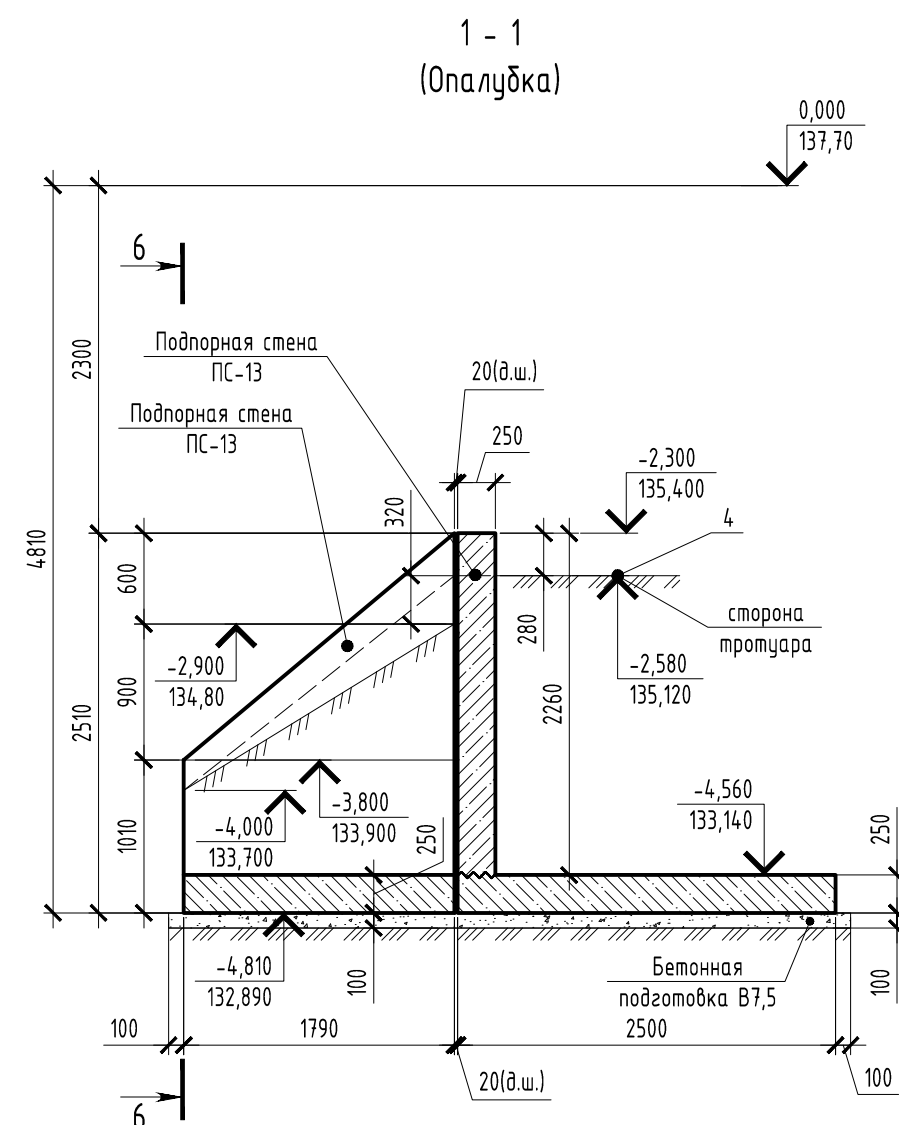

1. Общие указания см. лист 1.
2. Примечания см. на листе 2.
3. Работать совместно с листом 2.

Изменение от 06.06.2025 внесено по заданию АР от 30.05.2025 г.
Лист 3. Обновлено сечения по опалубке.

						11-ОМ/2023-КЖ48			
						Гостиница, расположенная по адресу: г. Москва, внутригородское муниципальное образование Преображенское, ул. Потешная, вл. 5, стр. 1, 2			
Изм.	Кол.уч.	Лист	№ вок	Подпись	Дата				
Разработал		Петрушкин			04.25	Подпорная стена ПС-13	Стадия	Лист	Листов
Проверил		Аверьянов			04.25		Р	3	
Гл. Констр.		Викторов			04.25				
Н. Контр.		Аверьянов			04.25	Подпорная стена ПС-13. Сечения 1-1..6-6. Опалубка	 Открытые мастерские		

Согласовано









Согласовано

Взам. инв. №

Подп. и дата

Инв. № подл.

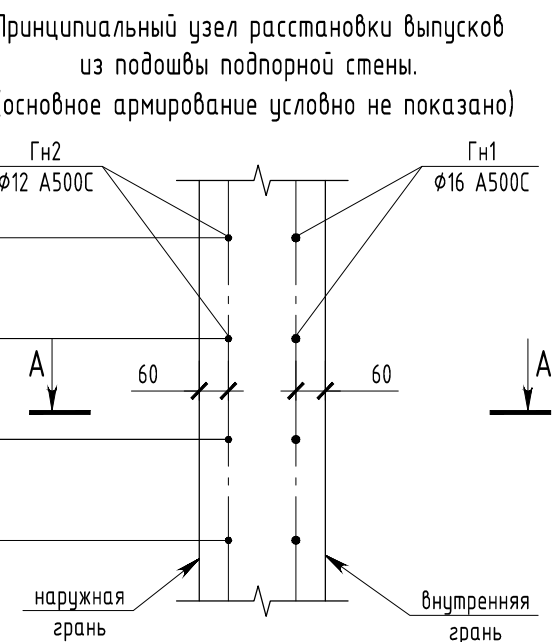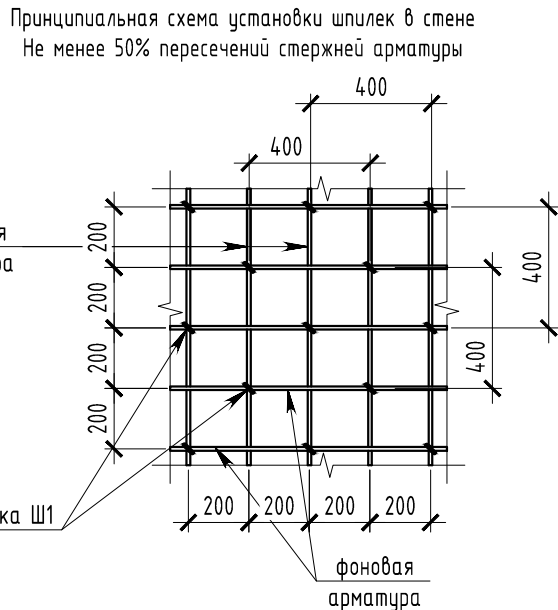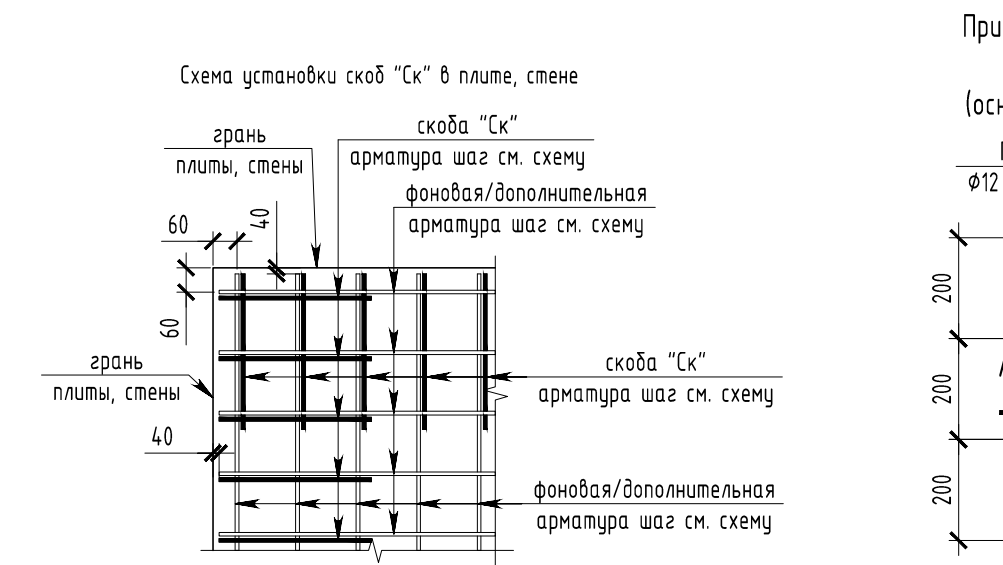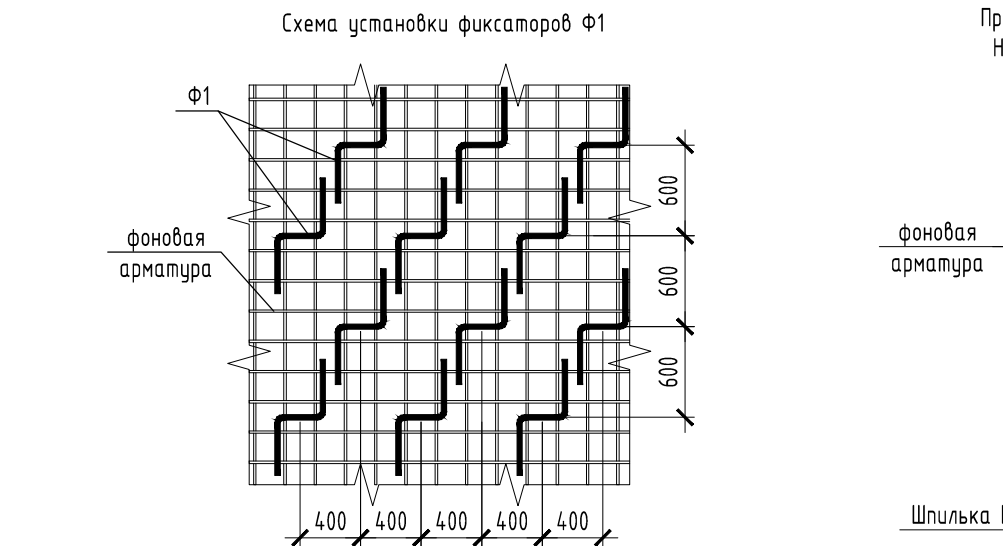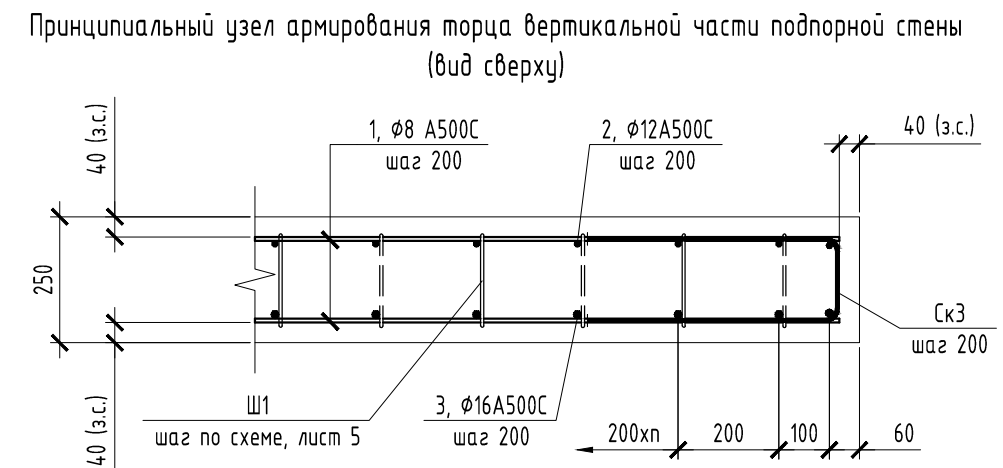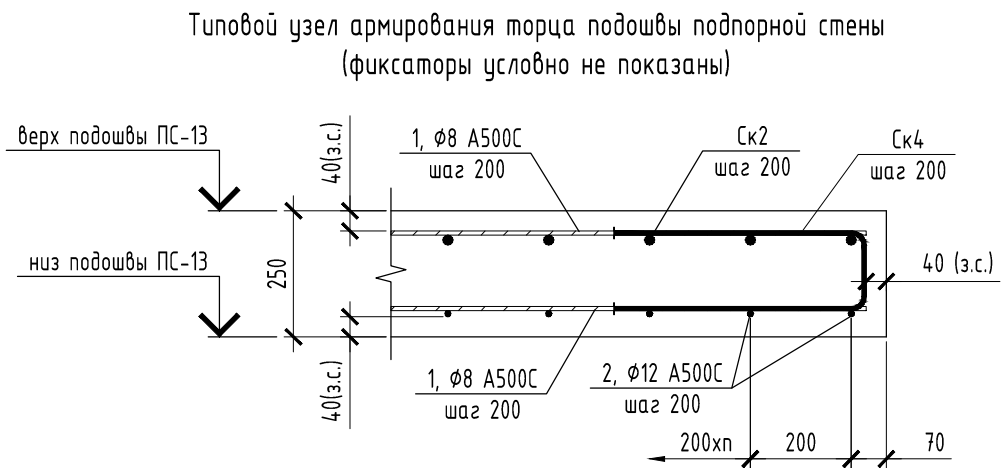

Ведомость деталей

Поз.	Эскиз
Ск9	
Ф1	
Гн1	
Гн2	

Ведомость деталей

Поз.	Эскиз
Ш1	
Ск1	
Ск2	
Ск3	
Ск4	
Ск5	
Ск6	
Ск7	
Ск8	

Спецификация элементов армирования ПС-13

Поз.	Обозначение	Наименование	Кол.	Масса ед., кг	Примечание
Детали					
Ск1	ГОСТ 34028-2016	Ø16 A500C L=1475	101	2.33	235.3
Ск2	ГОСТ 34028-2016	Ø20 A500C L=2685	91	6.62	602.4
Ск3	ГОСТ 34028-2016	Ø8 A500C L=1135	92	0.45	41.4
Ск4	ГОСТ 34028-2016	Ø8 A500C L=1120	120	0.44	52.8
Ск5	ГОСТ 34028-2016	Ø12 A500C L=4850	11	4.31	47.4
Ск6	ГОСТ 34028-2016	Ø12 A500C L=1290	11	1.15	12.6
Ск7	ГОСТ 34028-2016	Ø12 A500C L=1255	18	1.11	20.0
Ск8	ГОСТ 34028-2016	Ø8 A500C L=1475	6	0.58	3.5
Ск9	ГОСТ 34028-2016	Ø8 A500C L=1085	2	0.43	0.9
Ш1	ГОСТ 34028-2016	Ø6 A240 L=280	492	0.06	29.5
Ф1	ГОСТ 34028-2016	Ø8 A240 L=1140	91	0.45	41.0
Гн1	ГОСТ 34028-2016	Ø16 A500C L=2215	101	3.50	353.5
Гн2	ГОСТ 34028-2016	Ø12 A500C L=1795	101	1.59	160.6
Стержни					
1	ГОСТ 34028-2016	Ø8 A500C L=1224.0 м		0.40	483.5
2	ГОСТ 34028-2016	Ø12 A500C L=603.7 м		0.89	536.1
3	ГОСТ 34028-2016	Ø16 A500C L=376.1 м		1.58	593.5
Материалы					
	ГОСТ 26633-2012	Бетон В25, F200, W6			29.5 м³
	ГОСТ 26633-2012	Бетон В7,5			8.53 м³
		Экструдированный пенополистирол, Тип 45 (20 мм)			0.03 м³
МН1	ГОСТ 8732-78	Гильза МН1, Труба Ø70x3 L=410мм	7	2.03	14.21 кг

Ведомость расхода стали, кг

Марка конструкции	Изделия арматурные								Изделия закладные		
	Арматура класса							Всего	Прокат марки		Всего
	A240			A500C					C245		
	ГОСТ 34028-2016			ГОСТ 34028-2016					ГОСТ 8732-78		
	φ6	φ8	Итого	φ8	φ12	φ16	φ20		Итого	70х3	
ПС-13	29.5	41.0	70.5	582.1	776.7	1182.3	602.4	3143.5	3213.9	14.21	14.21

1. Общие указания см. лист 1.

Изменение от 06.06.2025 внесено по заданию АР от 30.05.2025 г.
Лист 5. Добавлена гильза МН1, пересчитана спецификация.

0,000=137,70

11-ОМ/2023-КЖ48					
Гостиница, расположенная по адресу: г. Москва, внутригородское муниципальное образование Преображенское, ул. Потешная, вл. 5, стр. 1, 2					
Изм.	Кол.уч.	Лист	№ док	Подпись	Дата
Разработал	Мамлеева	06.25			
Проверил	Аверьянов	06.25			
Гл. Констр.	Викторов	06.25			
Н. Контр.	Аверьянов	06.25			
Подпорная стена ПС-13				Стадия	Лист
				Р	5
Спецификация, ведомость деталей и ведомость расхода стали на подпорную стену ПС-13				Открытые мастерские	