



ООО "Открытые мастерские"

**ГОСТИНИЦА, РАСПОЛОЖЕННАЯ ПО АДРЕСУ: Г. МОСКВА, ВНУТРИГОРОДСКОЕ
МУНИЦИПАЛЬНОЕ ОБРАЗОВАНИЕ ПРЕОБРАЖЕНСКОЕ, УЛ. ПОТЕШНАЯ, ВЛ.5, СТР. 1, 2.**

РАБОЧАЯ ДОКУМЕНТАЦИЯ

Архитектурные решения

11-ОМ/2023-АР-3.1

Корпус 1. Фасады выше отм. 0.000

Москва 2024 г.



ООО "Открытые мастерские"

**ГОСТИНИЦА, РАСПОЛОЖЕННАЯ ПО АДРЕСУ: Г. МОСКВА, ВНУТРИГОРОДСКОЕ
МУНИЦИПАЛЬНОЕ ОБРАЗОВАНИЕ ПРЕОБРАЖЕНСКОЕ, УЛ. ПОТЕШНАЯ, ВЛ.5, СТР. 1, 2.**

РАБОЧАЯ ДОКУМЕНТАЦИЯ

Архитектурные решения

11-ОМ/2023-АР-3.1

Корпус 1. Фасады выше отм. 0.000

Главный инженер проекта

Зверева Т.С.

Москва 2024 г.

7718276784-20240930-1440

(регистрационный номер выписки)

30.09.2024

(дата формирования выписки)

ВЫПИСКА

из единого реестра сведений о членах саморегулируемых организаций в области инженерных изысканий и в области архитектурно-строительного проектирования и их обязательствах

Настоящая выписка содержит сведения о юридическом лице (индивидуальном предпринимателе), осуществляющем подготовку проектной документации:

Общество с ограниченной ответственностью "Открытые мастерские"

(полное наименование юридического лица/ФИО индивидуального предпринимателя)

1157746893248

(основной государственный регистрационный номер)

1. Сведения о члене саморегулируемой организации:

1.1	Идентификационный номер налогоплательщика	7718276784
1.2	Полное наименование юридического лица (Фамилия Имя Отчество индивидуального предпринимателя)	Общество с ограниченной ответственностью "Открытые мастерские"
1.3	Сокращенное наименование юридического лица	ООО "ОМ"
1.4	Адрес юридического лица Место фактического осуществления деятельности (для индивидуального предпринимателя)	107023, Россия, Москва, Москва, Преображенское, Электрозаводская, 27, стр 8
1.5	Является членом саморегулируемой организации	Саморегулируемая организация ассоциация проектировщиков «СтройАльянсПроект» (СРО-П-171-01062012)
1.6	Регистрационный номер члена саморегулируемой организации	П-171-007718276784-0265
1.7	Дата вступления в силу решения о приеме в члены саморегулируемой организации	22.08.2017
1.8	Дата и номер решения об исключении из членов саморегулируемой организации, основания исключения	

2. Сведения о наличии у члена саморегулируемой организации права осуществлять подготовку проектной документации:

2.1 в отношении объектов капитального строительства (кроме особо опасных, технически сложных и уникальных объектов, объектов использования атомной энергии) (дата возникновения/изменения права)	2.2 в отношении особо опасных, технически сложных и уникальных объектов капитального строительства (кроме объектов использования атомной энергии) (дата возникновения/изменения права)	2.3 в отношении объектов использования атомной энергии (дата возникновения/изменения права)
Да, 22.08.2017	Нет	Нет



3. Компенсационный фонд возмещения вреда

3.1	Уровень ответственности члена саморегулируемой организации по обязательствам по договору подряда на подготовку проектной документации, в соответствии с которым указанным членом внесен взнос в компенсационный фонд возмещения вреда	Третий уровень ответственности (не превышает триста миллионов рублей)
3.2	Сведения о приостановлении / прекращении права осуществлять подготовку проектной документации объектов капитального строительства	

4. Компенсационный фонд обеспечения договорных обязательств

4.1	Дата, с которой член саморегулируемой организации имеет право осуществлять подготовку проектной документации по договорам подряда, заключаемым с использованием конкурентных способов заключения договоров, в соответствии с которым указанным членом внесен взнос в компенсационный фонд обеспечения договорных обязательств	22.08.2017
4.2	Уровень ответственности члена саморегулируемой организации по обязательствам по договорам подряда на подготовку проектной документации, заключаемым с использованием конкурентных способов заключения договоров, в соответствии с которым указанным членом внесен взнос в компенсационный фонд обеспечения договорных обязательств	Третий уровень ответственности (не превышает триста миллионов рублей)
4.3	Дата уплаты дополнительного взноса	26.06.2024
4.4	Сведения о приостановлении / прекращении права осуществлять подготовку проектной документации по договорам подряда, заключаемым с использованием конкурентных способов заключения договоров	

5. Фактический совокупный размер обязательств

5.1	Фактический совокупный размер обязательств по договорам подряда на подготовку проектной документации, заключаемым с использованием конкурентных способов заключения договоров на дату выдачи выписки	Нет
-----	--	-----

Руководитель аппарата



ДОКУМЕНТ ПОДПИСАН УСИЛЕННОЙ КВАЛИФИЦИРОВАННОЙ
ЭЛЕКТРОННОЙ ПОДПИСЬЮ

Владелец: Кожуховский Алексей Олегович
123056, г. Москва, ул. 2-я Брестская, д. 5

СЕРТИФИКАТ 0402FE9100C0B0148D4019113D8DEA876F

ДЕЙСТВИТЕЛЕН: С 20.11.2023 ПО 20.11.2024

А.О. Кожуховский



Согласовано

Согласовано

Взам. инв. №

Подп. и дата

Инв. № подл.

Ведомость основных комплектов рабочих чертежей

Обозначение	Наименование	Примечание
11-ТС/2022 – АР-1.0	Строительная часть ниже отм. 0,000	
11-ТС/2022 – АР-1.1	К1. Строительная часть выше отм. 0,000	
11-ТС/2022 – АР-1.2	К2. Строительная часть выше отм. 0,000	
11-ТС/2022 – АР-2.0	Отделка ниже отм. 0,000	
11-ТС/2022 – АР-2.1	К1. Отделка выше отм. 0,000	
11-ТС/2022 – АР-2.2	К2. Отделка выше отм. 0,000	
11-ТС/2022 – АР-3.0	Фасады на отм. ниже 0,000	
11-ТС/2022 – АР-3.1	К1. Фасады	
11-ТС/2022 – АР-3.2	К2. Фасады	

Ведомость прилагаемых и ссылочных документов

Обозначение	Наименование	Примечание
	<u>Ссылочные документы</u>	
ГОСТ 30674–99	Блоки оконные из поливинилхлоридных профилей. Технические условия	
ГОСТ 23747–2015	Блоки дверные из алюминиевых сплавов. Технические условия	
ГОСТ 31173–2003	Блоки дверные стальные. Технические условия	
ГОСТ 30970–2014	Блоки дверные из поливинилхлоридных профилей. Общие технические условия	
ГОСТ Р 56926–2016	Конструкции оконные и балконные различного функционального назначения для жилых зданий. Общие технические условия	
ГОСТ 23279–2012	Сетки арматурные сварные для железобетонных конструкций и изделий. Общие технические условия	

Ведомость спецификаций

Лист	Наименование	Примечание
8	Ведомость материалов фасадов	
9	Ведомость профилей фасадов	
10	Ведомость фартуков парапета	
14	Схемы элементов заполнения проемов. Ведомость элементов заполнения проемов. Витражи наружные 1–го этажа	
18	Ведомость элементов заполнения проемов. Окна	
19	Ведомость элементов заполнения проемов. Витражи наружные	
20	Ведомость элементов заполнения проемов. Двери наружные. Лючки фасадные.	
21	Ведомость элементов заполнения проемов. Решетки вениляционные наружные.	

Технические решения, принятые в рабочих чертежах, соответствуют требованиям экологических, санитарно-гигиенических, противопожарных и других норм, действующих на территории Российской Федерации, и обеспечивают безопасную для жизни и здоровья людей эксплуатацию объектов при соблюдении предусмотренных в рабочих чертежах мероприятий.

ГИП

А1—

Зверева Т.С.

Ведомость рабочих чертежей основного комплекта АР–3.1

Лист	Наименование	Примечание
1	Общие данные	
2	Фасад в осях 1Т” –1А	
3	Фасад в осях 1.А–2.Ж	
4	Фасад в осях 1.1–1.19	
5	Фасад в осях 1.12–1.1	
6	Фрагменты фасадов	
7	Фрагменты фасадов	
8	Ведомость материалов фасадов	
9	Ведомость профилей фасадов	
10	Ведомость фартуков парапета	
11	Металлические ламели	
12	Ограждения террас	
13	Схемы элементов заполнения проемов. Окна	
14	Схемы элементов заполнения проемов. Ведомость элементов заполнения проемов. Витражи наружные 1–го этажа	
15	Схемы элементов заполнения проемов. Витражи наружные (начало)	
16	Схемы элементов заполнения проемов. Витражи наружные (окончание)	
17	Схемы элементов заполнения проемов. Двери наружные. Лючки фасадные ревизионные. Решетки вентиляционные наружные.	
18	Ведомость элементов заполнения проемов. Окна	
19	Ведомость элементов заполнения проемов. Витражи наружные	
20	Ведомость элементов заполнения проемов. Двери наружные. Лючки фасадные.	
21	Ведомость элементов заполнения проемов. Решетки вениляционные наружные.	
22	Схемы стыковки фасадных профилей	

ОБЩИЕ УКАЗАНИЯ:

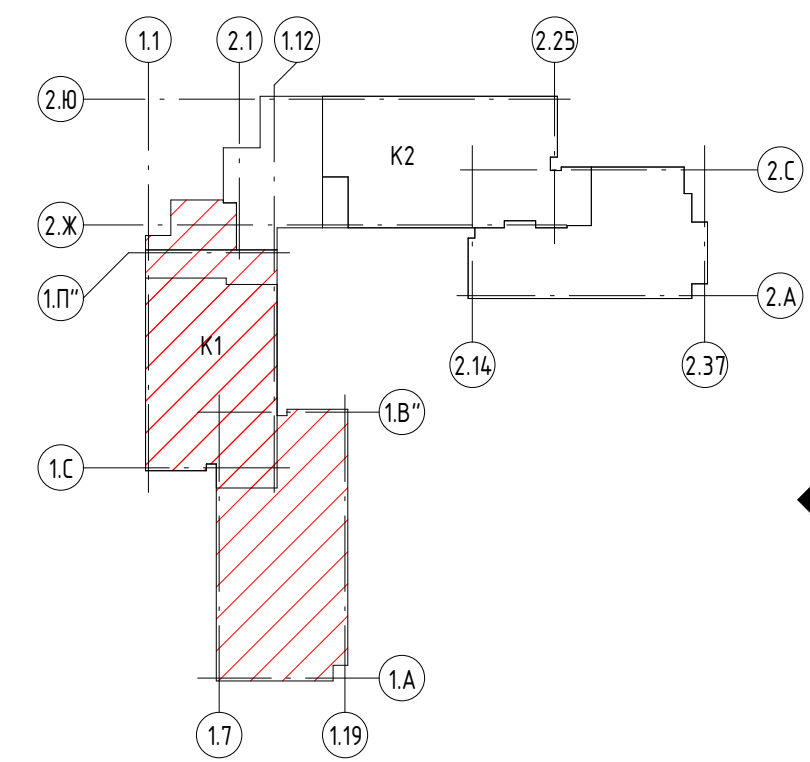
- Настоящим разделом разработаны задания на дальнейшую проработку детализированной рабочей документации на вентилируемые фасады, стоечно-ригельную фасадную систему, окна, двери, решетки и лючки специализированной подрядной организацией (определяет заказчик).
- Данный альбом разработан в соответствии с согласованным альбомом Архитектурно-градостроительного решения.
- 3.Степень огнестойкости здания гостиницы – I. Степень конструктивной пожарной опасности – С0.
- 4.3 а относительную отметку 0,000 принята отметка чистого пола 1-го этажа корпуса К2, что соответствует абсолютной отметке 137,70.
- Железобетонные конструкции, привязку проемов в монолитных стенах – см. разделы КЖ.
- Альбом смотреть совместно с альбомом АР-1.1.
- Наружные стены выше 0,000 запроектированы 2х типов:
 - трехслойный вентилируемый фасад (НВФ), в составе:
 - стен из монолитного железобетона (газосиликатных блоков, ρ=600 кг/м3) толщиной 200 мм;
 - утепления из двух слоев минераловатных базальтовых плит Технониколь (по ГОСТ 9573–2012): нижний (внутренний слой) – Технониколь Технолайт Оптима , ρ=38 кг/м3, толщиной 100 мм; верхний (наружный) слой Технониколь Техновент, ρ=88 кг/м3, толщиной 50 мм;
 - облицовки из композитных металлических панелей по подсистеме навесного вентилируемого фасада “Ронсон” (или аналога).
 - трехслойный стоечно-ригельный фасад, в составе:
 - стен из монолитного железобетона толщиной 200 мм;
 - утепления из двух слоев минераловатных базальтовых плит Технониколь (по ГОСТ 9573–2012): нижний (внутренний слой) – Технониколь Технолайт Оптима , ρ=38 кг/м3, толщиной 100 мм; верхний (наружный) слой Технониколь Техновент, ρ=88 кг/м3, толщиной 50 мм;
 - наружного облицовочного слоя из композитных металлических панелей в системе навесной стоечно-ригельной фасадной конструкции “Alutech” (или аналога).
- Часть остекления 4–20 этажа запроектирована в виде навесного светопрозрачного фасада – стоечно-ригельной системы из алюминиевых профилей “Alutech” (или аналога). Типы интегрированных элементов: окноно-дверные системы. Светопрозрачное заполнение – двухкамерные стеклопакеты AGC Planibel Crystalvision (или его аналог). В местах утепления наружных стен заполнение выполняется из сэндвич–панелей с наружным облицовочным слоем из композитных металлических панелей (см. п. 7.2).
- Заполнение проемов первого этажа – система стоечно-ригельного фасада “Alutech” (или аналог). Типы интегрированных элементов: двери и вентиляционные решетки. Светопрозрачное заполнение – двухкамерные стеклопакеты AGC Planibel Crystalvision (или его аналог). В конструкциях, устанавливаемых с заполнением проемов вентиляционных шахт (наружные вентрешетки) участок стены закрывается затемненными стеталитными панелями (см. схемы). Схемы и ведомость витражей 1–го этажа даны на л. 14 данного комплекта.
- Оконные блоки выполняются из теплого алюминиевого профиля “Alutech” (или аналога) со светопрозрачным заполнением из закаленного стекла Planibel Crystalvision (или его аналога). Схемы и ведомость оконных блоков – см. листы 13, 18 данного комплекта.
- Стеклоянные ограждающие экраны оконных блоков выполнить из закаленного просветленного стекла AGC Planibel Crystalvision (или его аналога) с креплением в зажимном профиле с 3–х сторон. Высоту ограждающих экранов принять 1200 мм от уровня чистого пола этажа. Схемы экранов даны на листах 13, 15–16 данного комплекта. Так же см. ведомость на л. 8.
- Ограждения террас и балконов выполняются непрерывными, из закаленных стеклянных панелей – триплекс из просветленного стекла AGC Planibel Crystalvision (или его аналога) с 3–мя вариантами крепления: к металлическим стойкам, зажимными стеклодержателями и в зажимном профиле. Высоту ограждений принять 1200 мм от уровня покрытия терасс (балконов). Схемы и ведомость ограждений даны на л. 12 данного комплекта.
- По ошибке балконов и навесающих частей фасада, в т.ч. в нишах входных групп, выполнить из алюмокомпозитных панелей на сертифицируемой подсистеме.
- Фасадные конструкции технических лоджий запроектированы в виде вертикальных металлических ламелей – алюмокомпозитные профили 50х150 высотой на 2 этажа на сертифицированной подсистеме. Схемы и спецификация см. л. 11 данного комплекта.
- Элементы крепления панелей, крепление подсистем к наружным стенам здания, решения оконных стыков, оконных отливов, откосов, стыков в деформационных швах и прочее, выполняются по рабочей документации специализированных подрядных организаций (определяет Заказчик). Крепление оконных блоков, витражей и ограждений должно быть рассчитано на нормативные нагрузки и выполняться в соответствии с ГОСТ Р 56926–2016.
- Наружные стены вентшахт кровли окрасить фасадной водно-дисперсионной краской, RAL 7040 (светло–серый).
- Указать крупную ведомость материалов фасадов см. л. 8 данного комплекта.
- Технические надстройки на кровле выполняются из некапитальных конструкций. Фасады, разрезы и ведомость материалов по ним см. АР-1.1.
- Озёрышки над входами – цельностеклянные (триплекс) в зажимном профиле, см. АР.КМ.
- Маркировку металлических отливов см. также АР-2.1.
- Акты освидетельствования скрытых работ приведенного перечня оформляются в соответствии с СП 48.13330–2011 “Организация строительства”.

							11-ОМ/2023 – АР–3.1			
							Гостиница, расположенная по адресу: г. Москва, внутригородское муниципальное образование Преображенское, ул. Потешная, вл. 5, стр. 1, 2			
Изм.	Кол.уч.	Лист	№ док.	Подпись	Дата		Гостиница, расположенная по адресу: г. Москва, внутригородское муниципальное образование Преображенское, ул. Потешная, вл. 5, стр. 1, 2	Стадия	Лист	Листов
Нач.арх.отд.		Челышев			28.10.2024		Гостиница, расположенная по адресу: г. Москва, внутригородское муниципальное образование Преображенское, ул. Потешная, вл. 5, стр. 1, 2	Р	1	
ГИП		Зверева		<i>А1—</i>			Общие данные	 Открытые мастерские		
Н.контроль		Челышев								



1. Общие указания см. л. 1 данного комплекта;
2. Схемы фасадных профилей и ламельных панелей см. л. 9 и л. 11 данного комплекта;
3. Ведомость расхода материалов фасада см. л. 8 данного комплекта;
4. Ведомость и схемы наружных элементов заполнения проемов см. листы 13-17, 18-21 данного комплекта;
5. Козырьки – цельностеклянные (приплекс) в зажимном профиле, см. AP KM.

[illegible]



-  - Алюминокерамические панели, текстура - камень, RAL 1013
-  - Алюминокерамические панели, RAL 7040
-  - Алюминокерамические панели, RAL 7043
-  - Бетонная фасадная плитка, поверхность - рельефная, RAL 1013
-  - Штукатурка фасадная, RAL 1013
-  - Спекталит, RAL 7021
-  - Стекло с зеркальной поверхностью

	- Маркировка окон
	- Маркировка окон
	- Маркировка дверей
	- Маркировка металлических решеток
	- Маркировка сетчатых решеток
	- Маркировка решеток
	- Маркировка фасадных профилей горизонтальных
	- Маркировка фасадных профилей вертикальных
	- Маркировка козырьков

1. Общие указания см. л. 1 данного комплекта;
2. Схемы фасадных профилей и ламельных панелей см. л. 9 и л. 11 данного комплекта;
3. Ведомость расхода материалов фасада см. л. 8 данного комплекта;
4. Ведомость и схемы наружных элементов заполнения проемов см. листы 13-17, 18-21 данного комплекта;
5. Козырьки – цельностеклянные (триплекс) в зажимном профиле, см. АР.КМ.

Имя	Кол.	Лист	№ док.	Полость	Дата
Мат. арх. ст.	Челюсть			28.12.23	
АП	Базиса				
Рук. арх. док.	Челюсть				
Вед. арх.	Базиса				
ИП	Зеркала				
Масштаб	Челюсть				

11-0М/2023 - АР-3.1

Госпиталь, расположенная по адресу: г. Москва, вышестоящее муниципальное образование Преображенское, ул. Пятницкая, в/д, стр. 1, 2

Госпиталь, расположенная по адресу: г. Москва, вышестоящее муниципальное образование Преображенское, ул. Пятницкая, в/д, стр. 1, 2

Федер. в/д. 1А-2Х

 Открытые мастерские

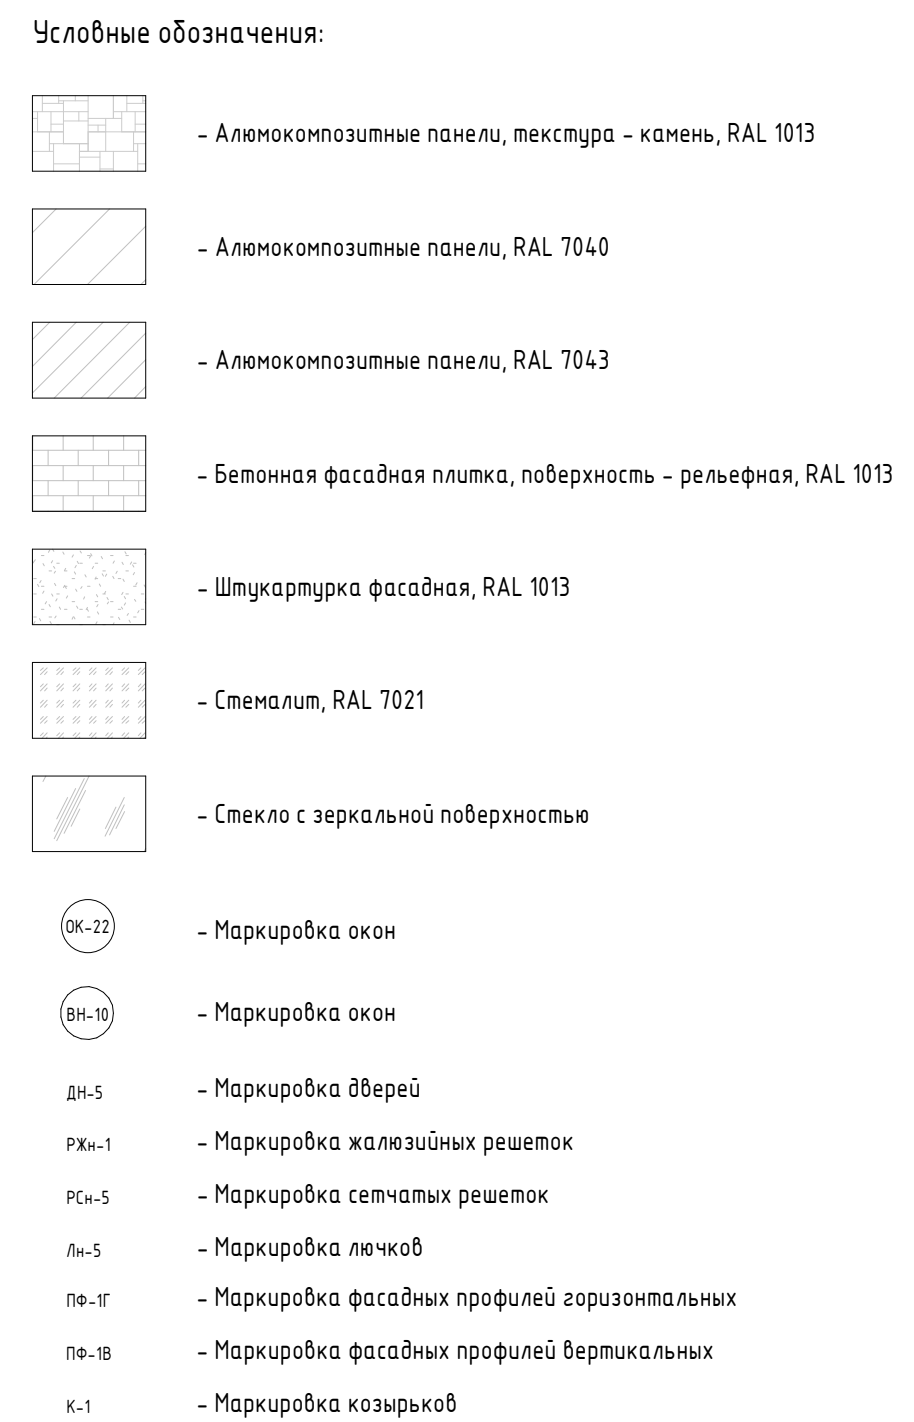
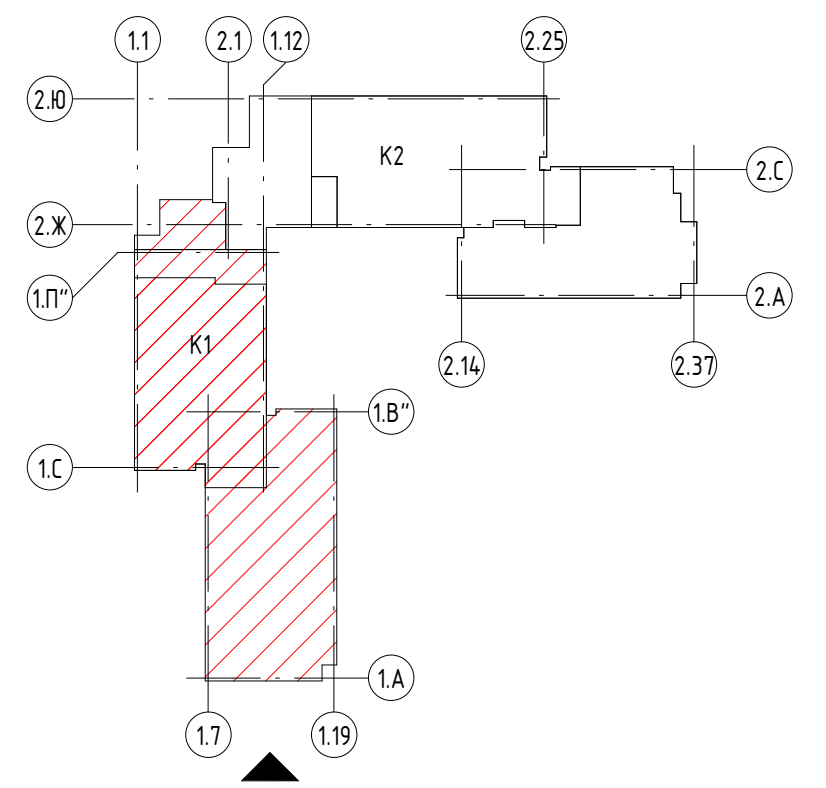
11-OM/2023 - AP-3.1

расположенная по адресу: г. Москва, внутригородское муниципальное

[illegible]

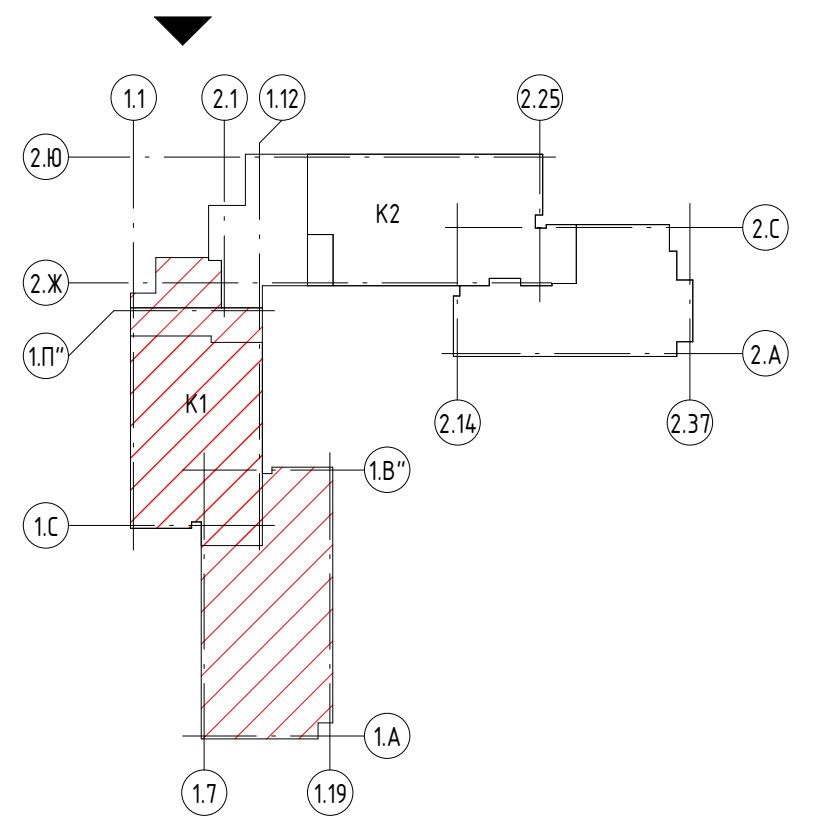
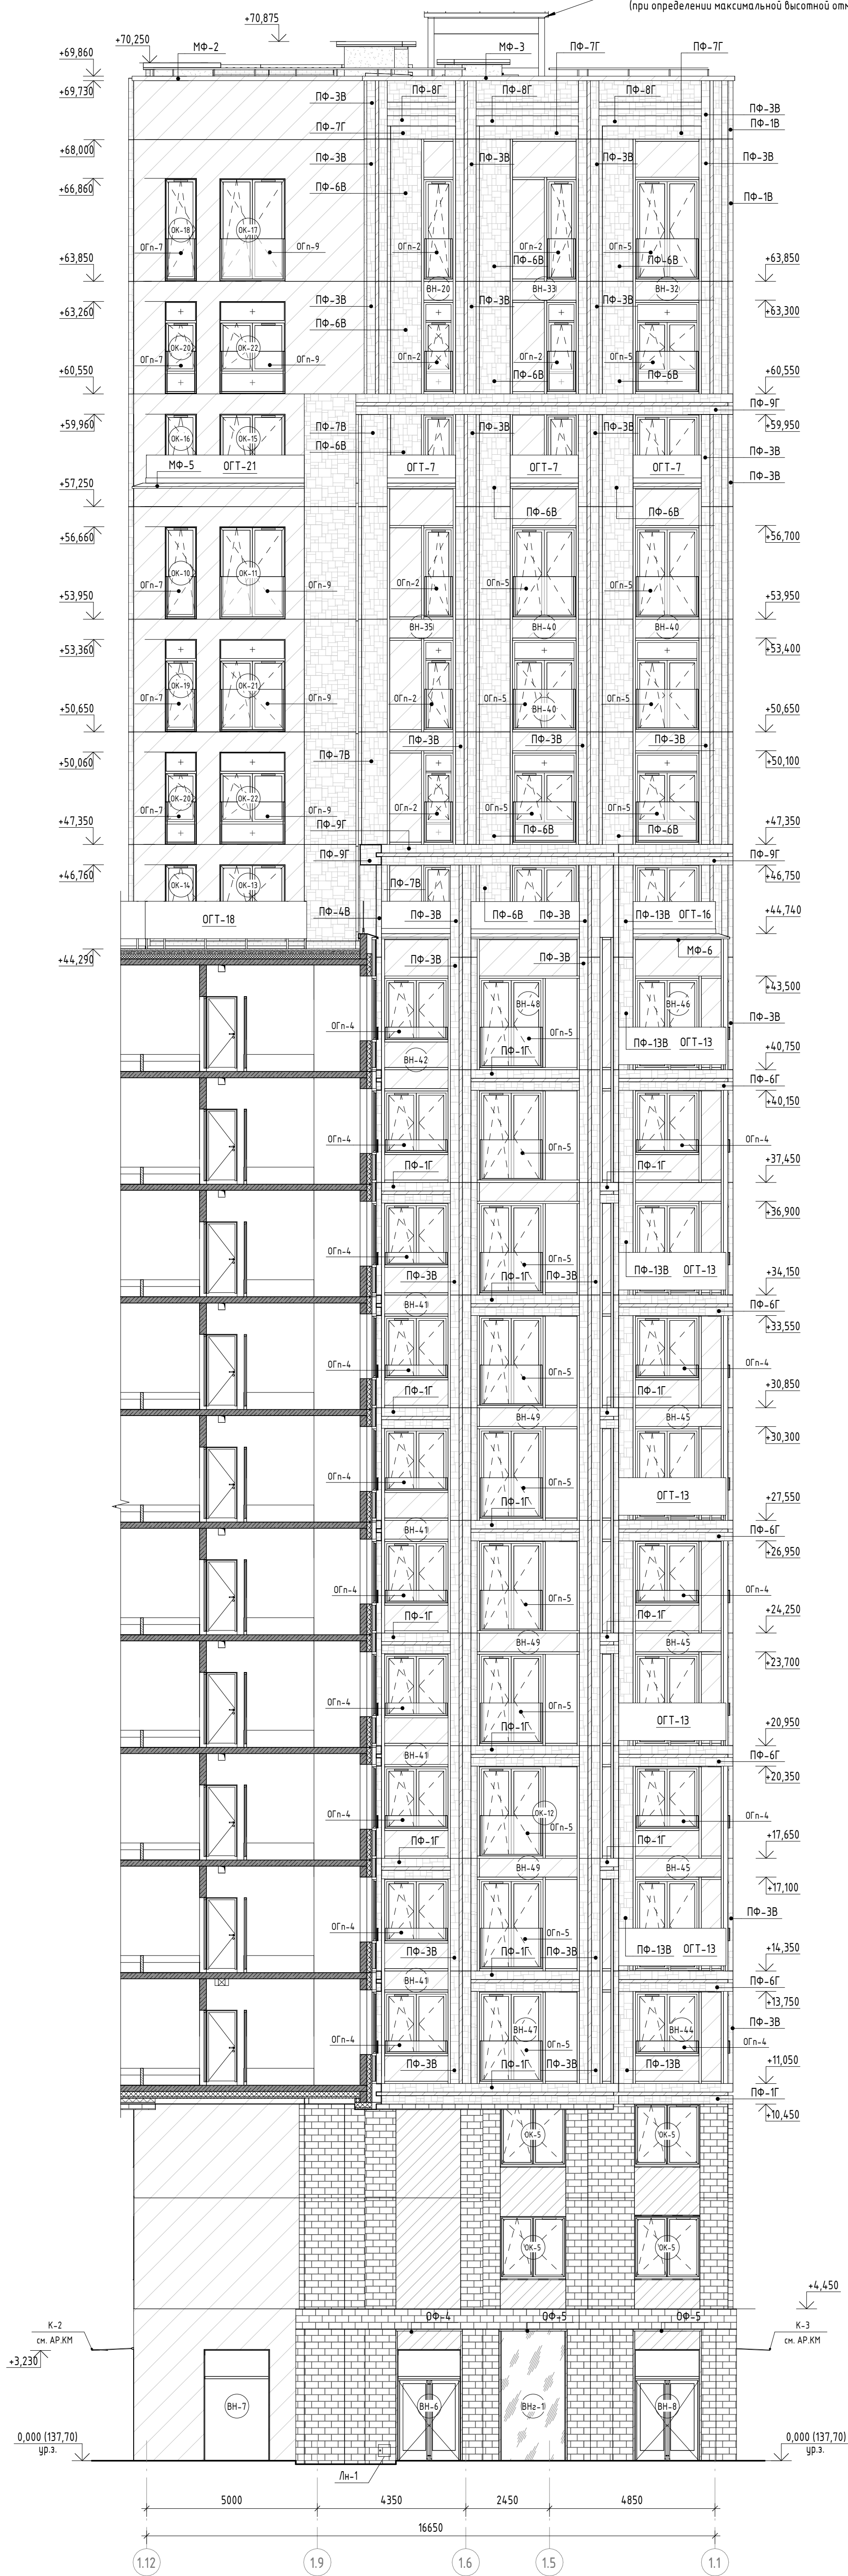
Р	З
---	---

Հանրային 14-2 X

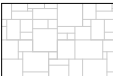
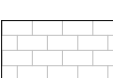


1. Общие указания см. л. 1 данного комплекта;
2. Схемы фасадных профилей и ламельных панелей см. л. 9 и л.11 данного комплекта;
3. Ведомость расхода материалов фасада см. л. 8 данного комплекта;
4. Ведомость и схемы наружных элементов заполнения проемов см. листы 13-17, 18-21 данного комплекта;
5. Козырьки – цельностеклянные (триплекс) в зажимном профиле, см. АР.КМ.

						11-ОМ/2023 – АР-3.1					
						Гостиница, расположенная по адресу: г. Москва, внутригородское муниципальное образование Преображенское, ул. Потемина, вл. 5, стр. 1, 2.					
Изм.	Кол-ч	Лист	№ док.	Подпись	Дата						
Нач. арх. отд.		Чельшев			28.10.2023	Гостиница, расположенная по адресу: г. Москва, внутригородское муниципальное образование Преображенское, ул. Потемина, вл. 5, стр. 1, 2.		Стандия	Лист	Листов	
ГАП		Бызова						Р	4		
Рук. зр. арх.		Киляков									
Вед. арх.		Должикова									
ГИП		Зверева				Фасад во всях 1.1-1.19					
Н. контроль		Чельшев						Открытые мастерские			

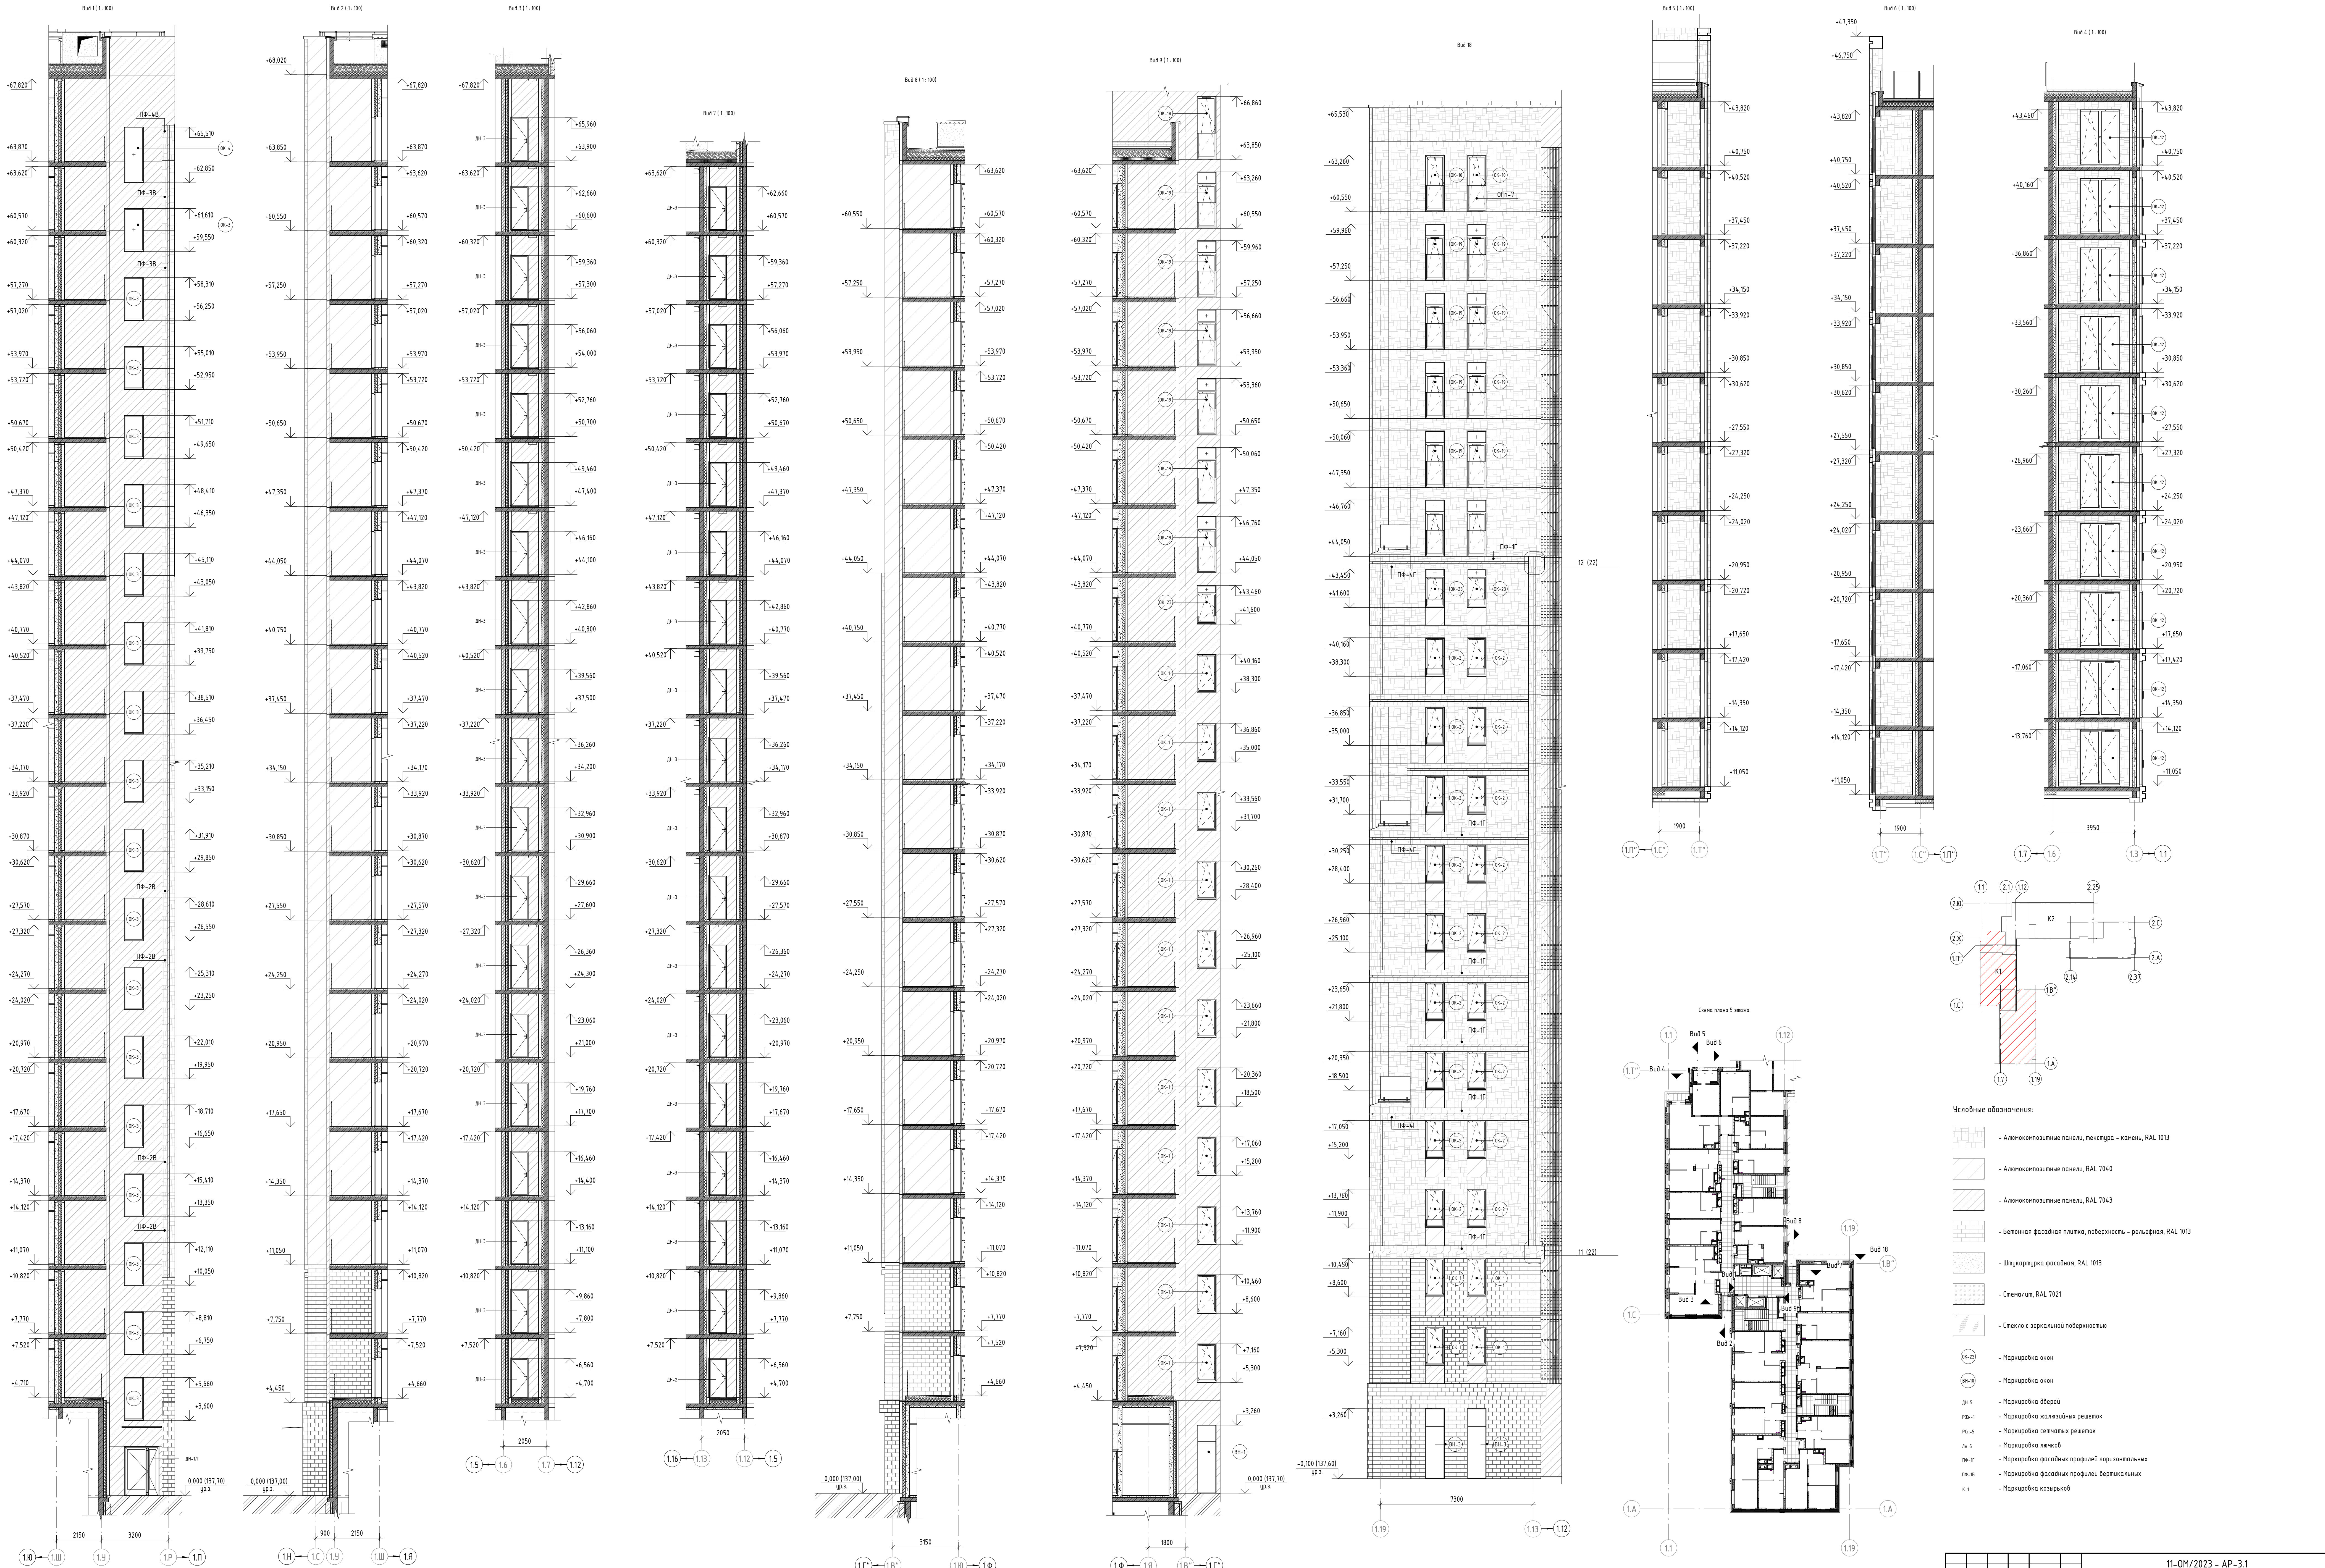


Условные обозначения:

- | | |
|---|---|
|  | - Алюмокомпозитные панели, текстура – камень, RAL 1013 |
|  | - Алюмокомпозитные панели, RAL 7040 |
|  | - Алюмокомпозитные панели, RAL 7043 |
|  | - Бетонная фасадная плитка, поверхность – рельефная, RAL 1013 |
|  | - Штукатурка фасадная, RAL 1013 |
|  | - Стеналит, RAL 7021 |
|  | - Стекло с зеркальной поверхностью |
|  | - Маркировка окон |
|  | - Маркировка окон |
|  | - Маркировка дверей |
|  | - Маркировка жалюзийных решеток |
|  | - Маркировка сетчатых решеток |
|  | - Маркировка кондиционеров |
|  | - Маркировка фасадных профилей горизонтальных |
|  | - Маркировка фасадных профилей вертикальных |
|  | - Маркировка козырьков |

1. Общие указания см. л. 1 данного комплекта;
2. Схемы фасадных профилей и ламельных панелей см. л. 9 и л. 11 данного комплекта;
3. Ведомость расхода материалов фасада см. л. 8 данного комплекта;
4. Ведомость и схемы наружных элементов заполнения проемов см. листы 13-17, 18-21 данного комплекта;
5. Козырьки – целостестеклянные (триплекс) в зажимном профиле, см. АР.КМ.

						11-ОМ/2023 – АР-3.1					
						Гостиница, расположенная по адресу: г. Москва, внутригородское муниципальное образование Преображенское, ул. Пешная, вл.5, стр. 1, 2					
Изм.	Колыч	Лист	№ док.	Подпись	Дата						
Нач.арх.отд.		Челышев			28.10.2023	Гостиница, расположенная по адресу: г. Москва, внутригородское муниципальное образование Преображенское, ул. Пешная, вл.5, стр. 1, 2	Стандия	Лист	Листов		
ГАП		Бызова					Р	5			
Рук.арх.ар.		Киляков									
Вед.арх.		Должикова									
ГИП		Зверева									
Н.контроль		Челышев				Фасад 6 осей 1.12-1.1		Открытые мастерские			



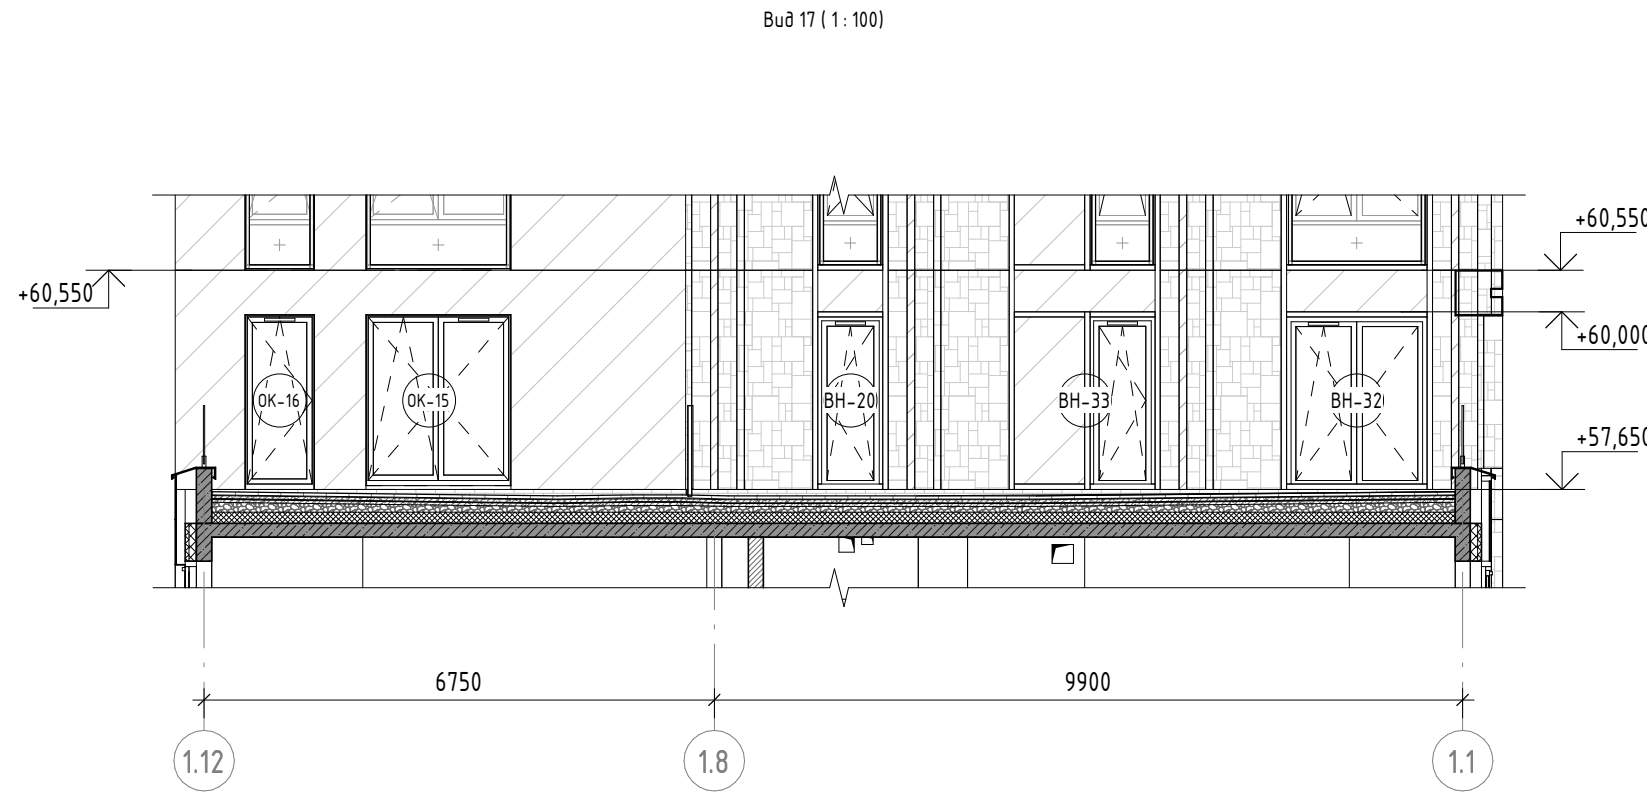
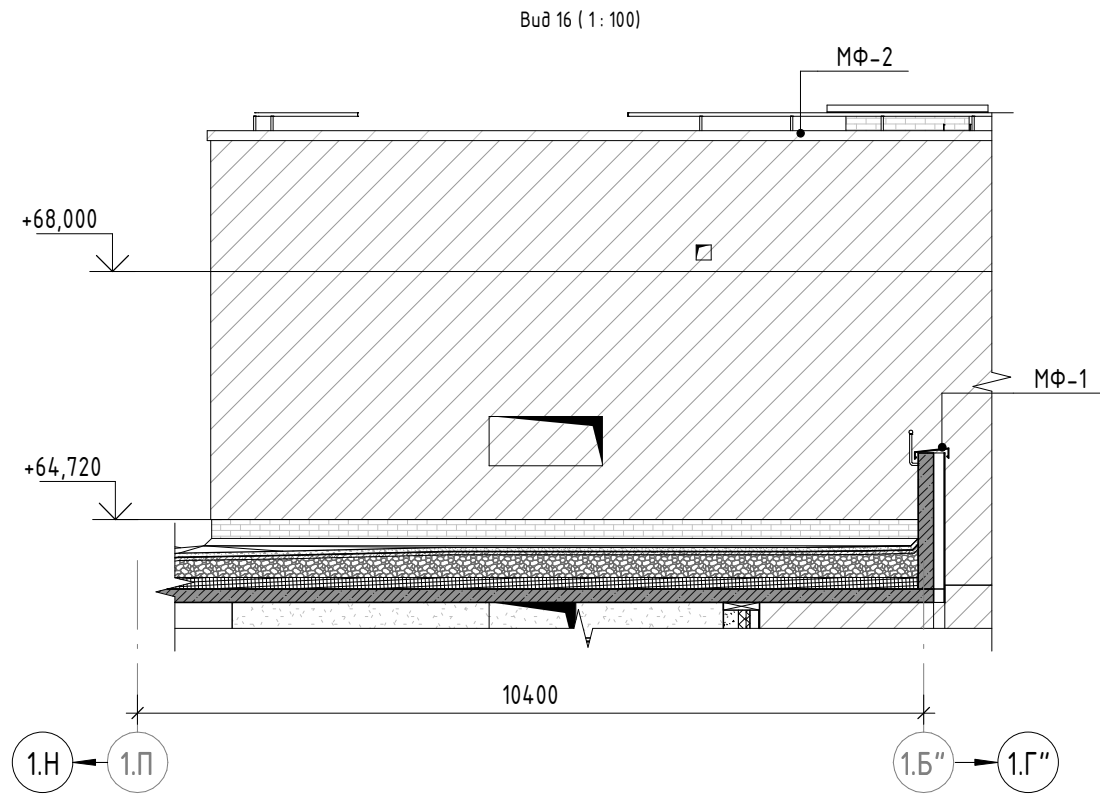
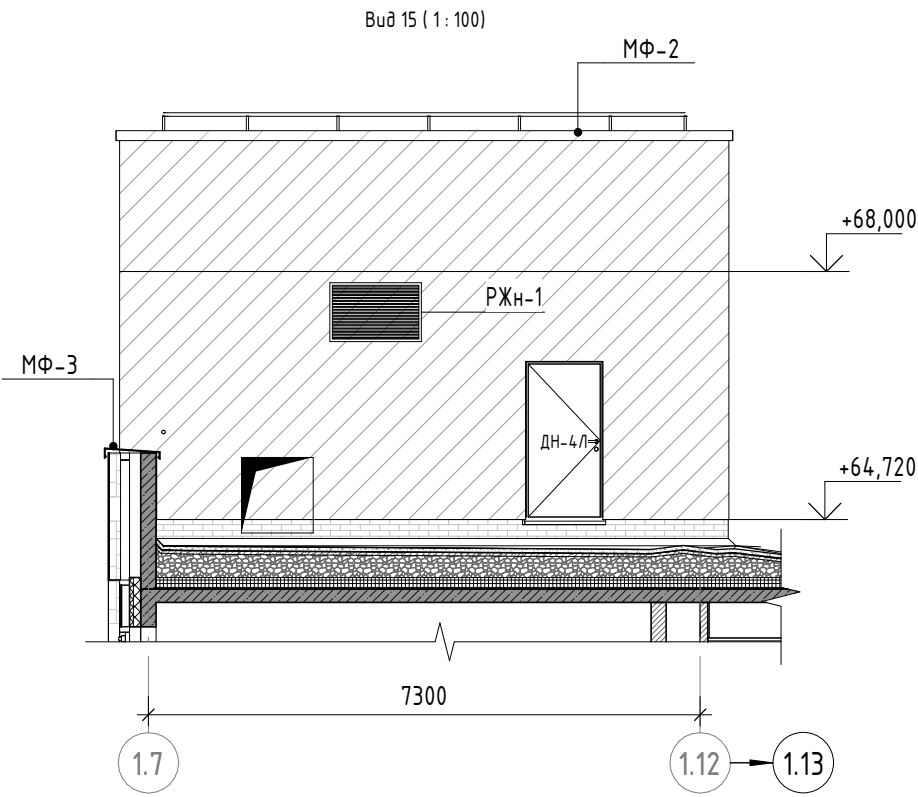
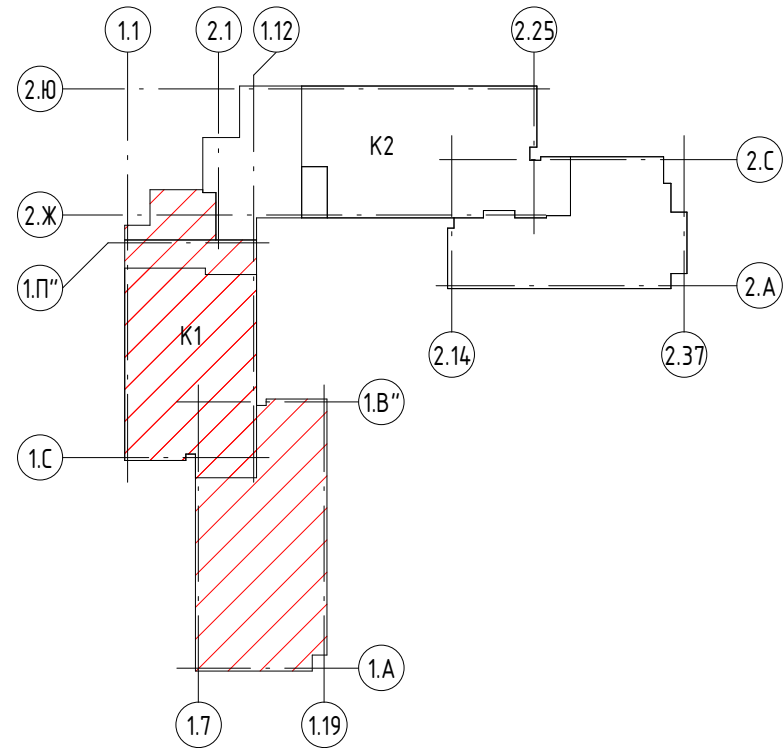
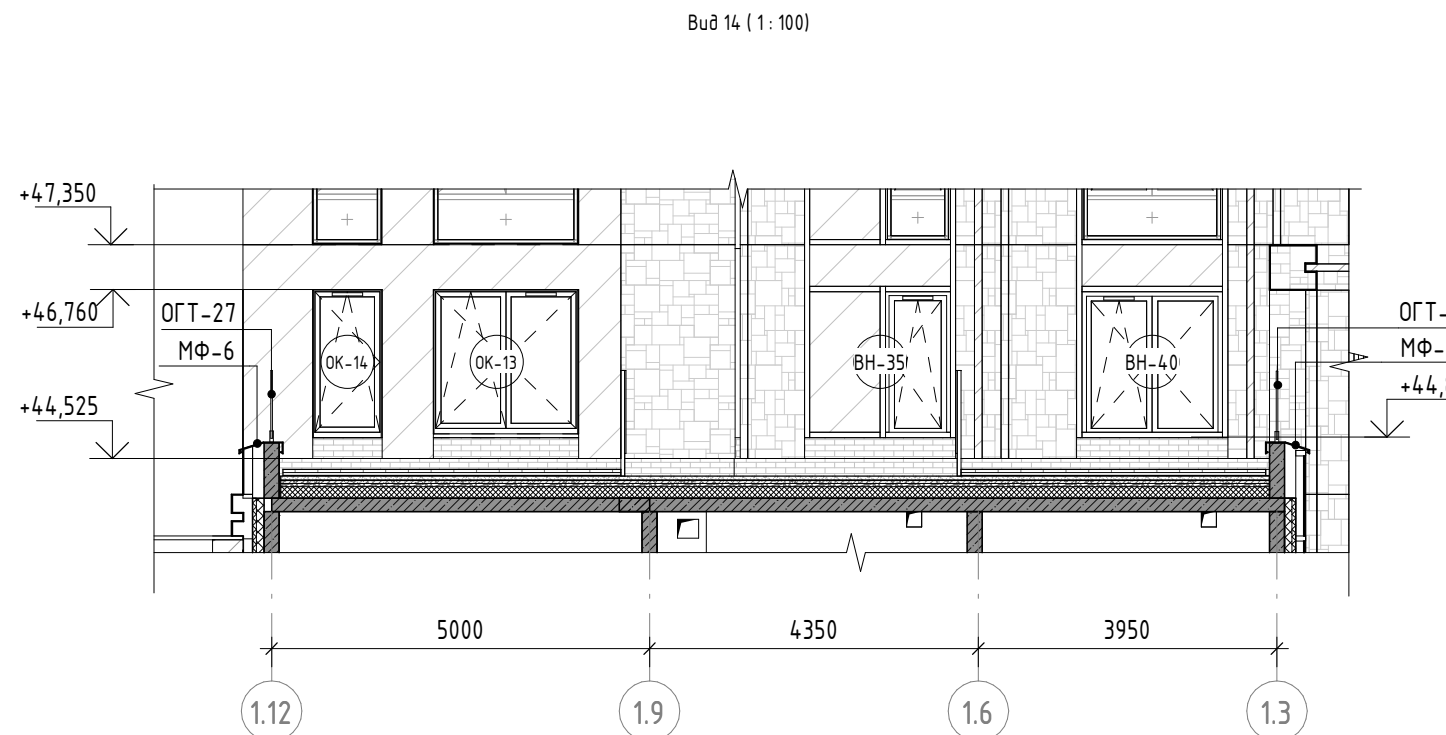
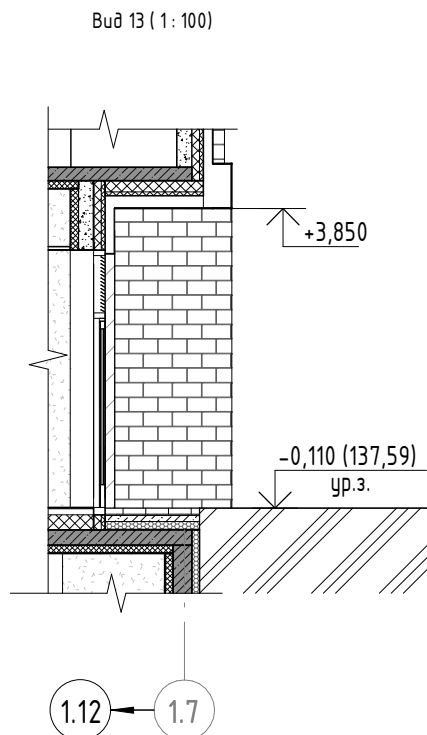
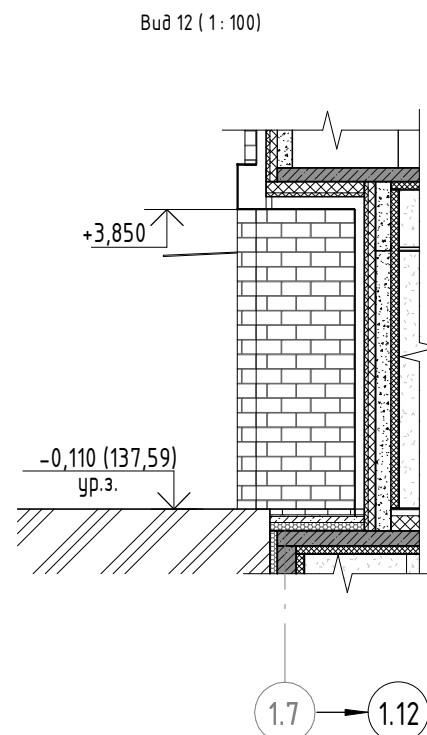
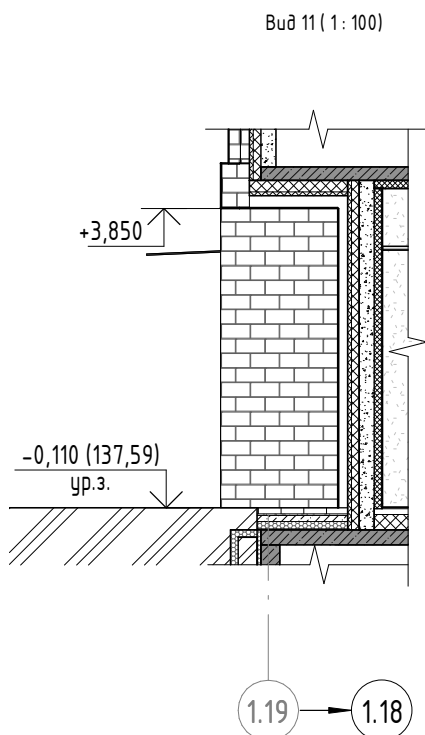
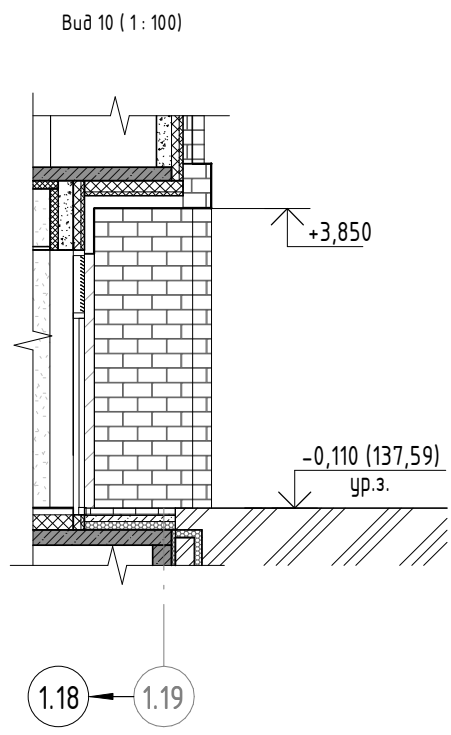


Схема плана 3 этажа

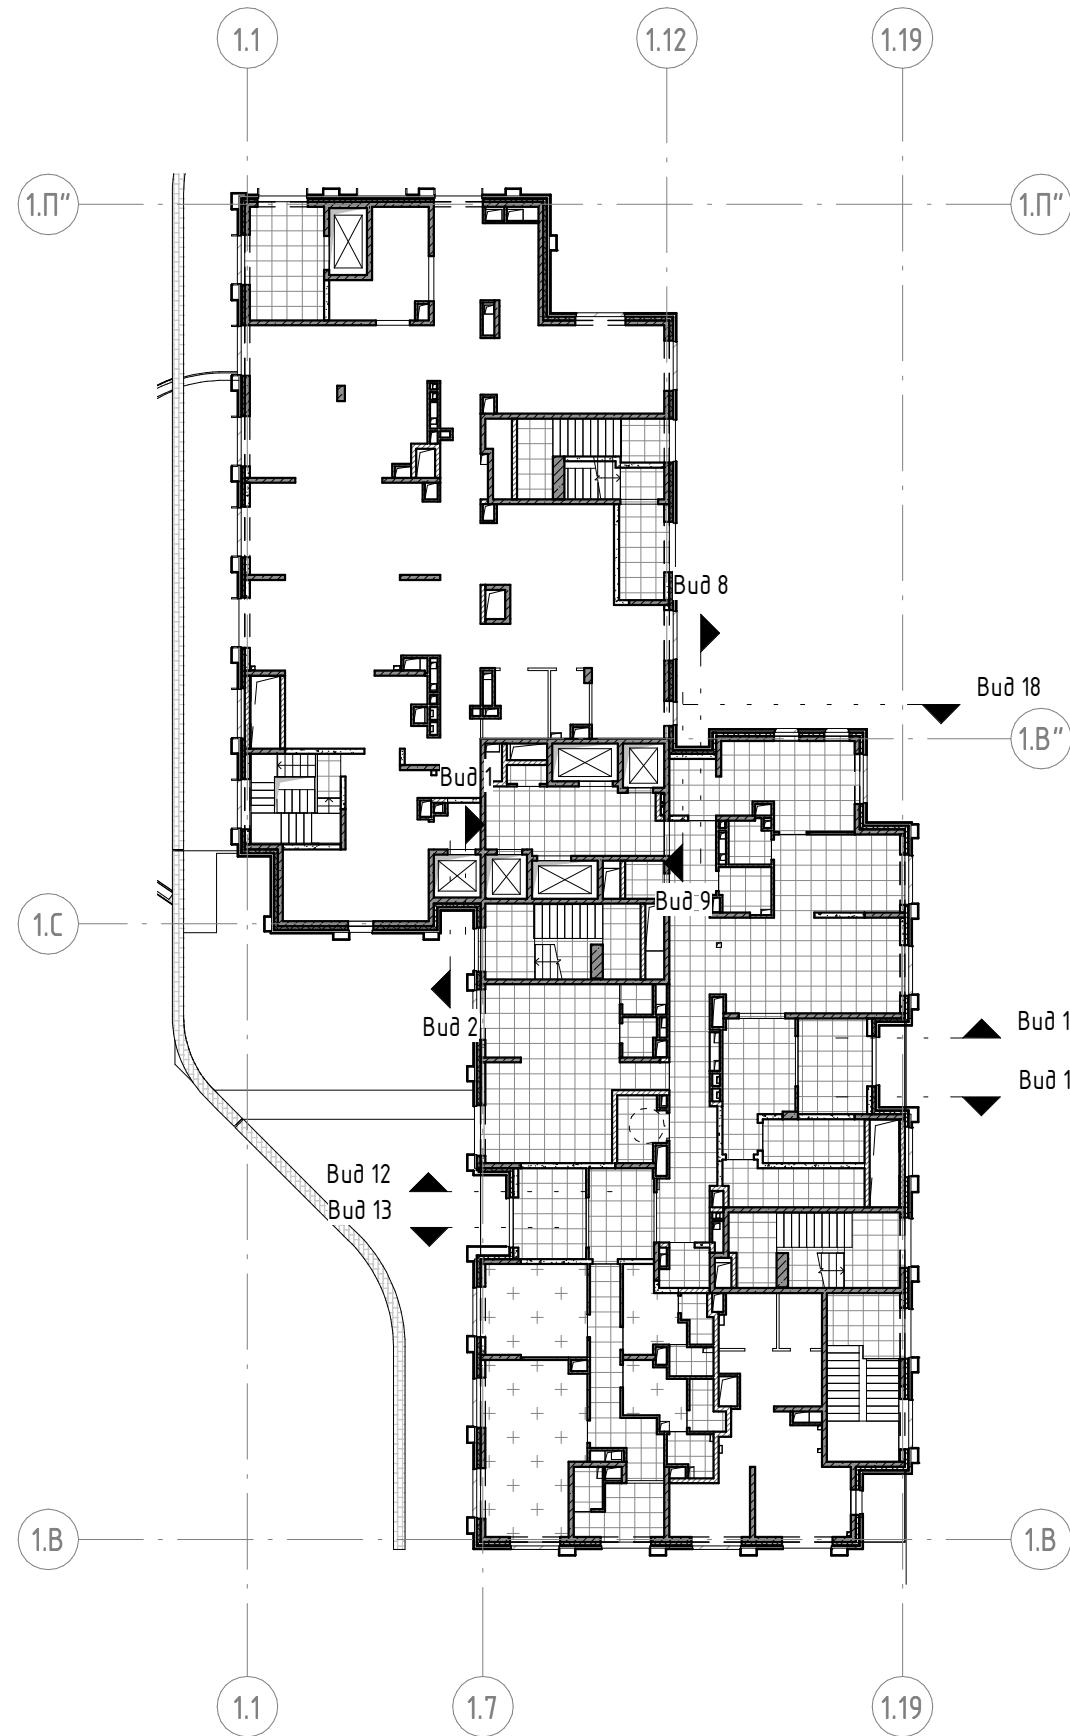


Схема плана 14 этажа

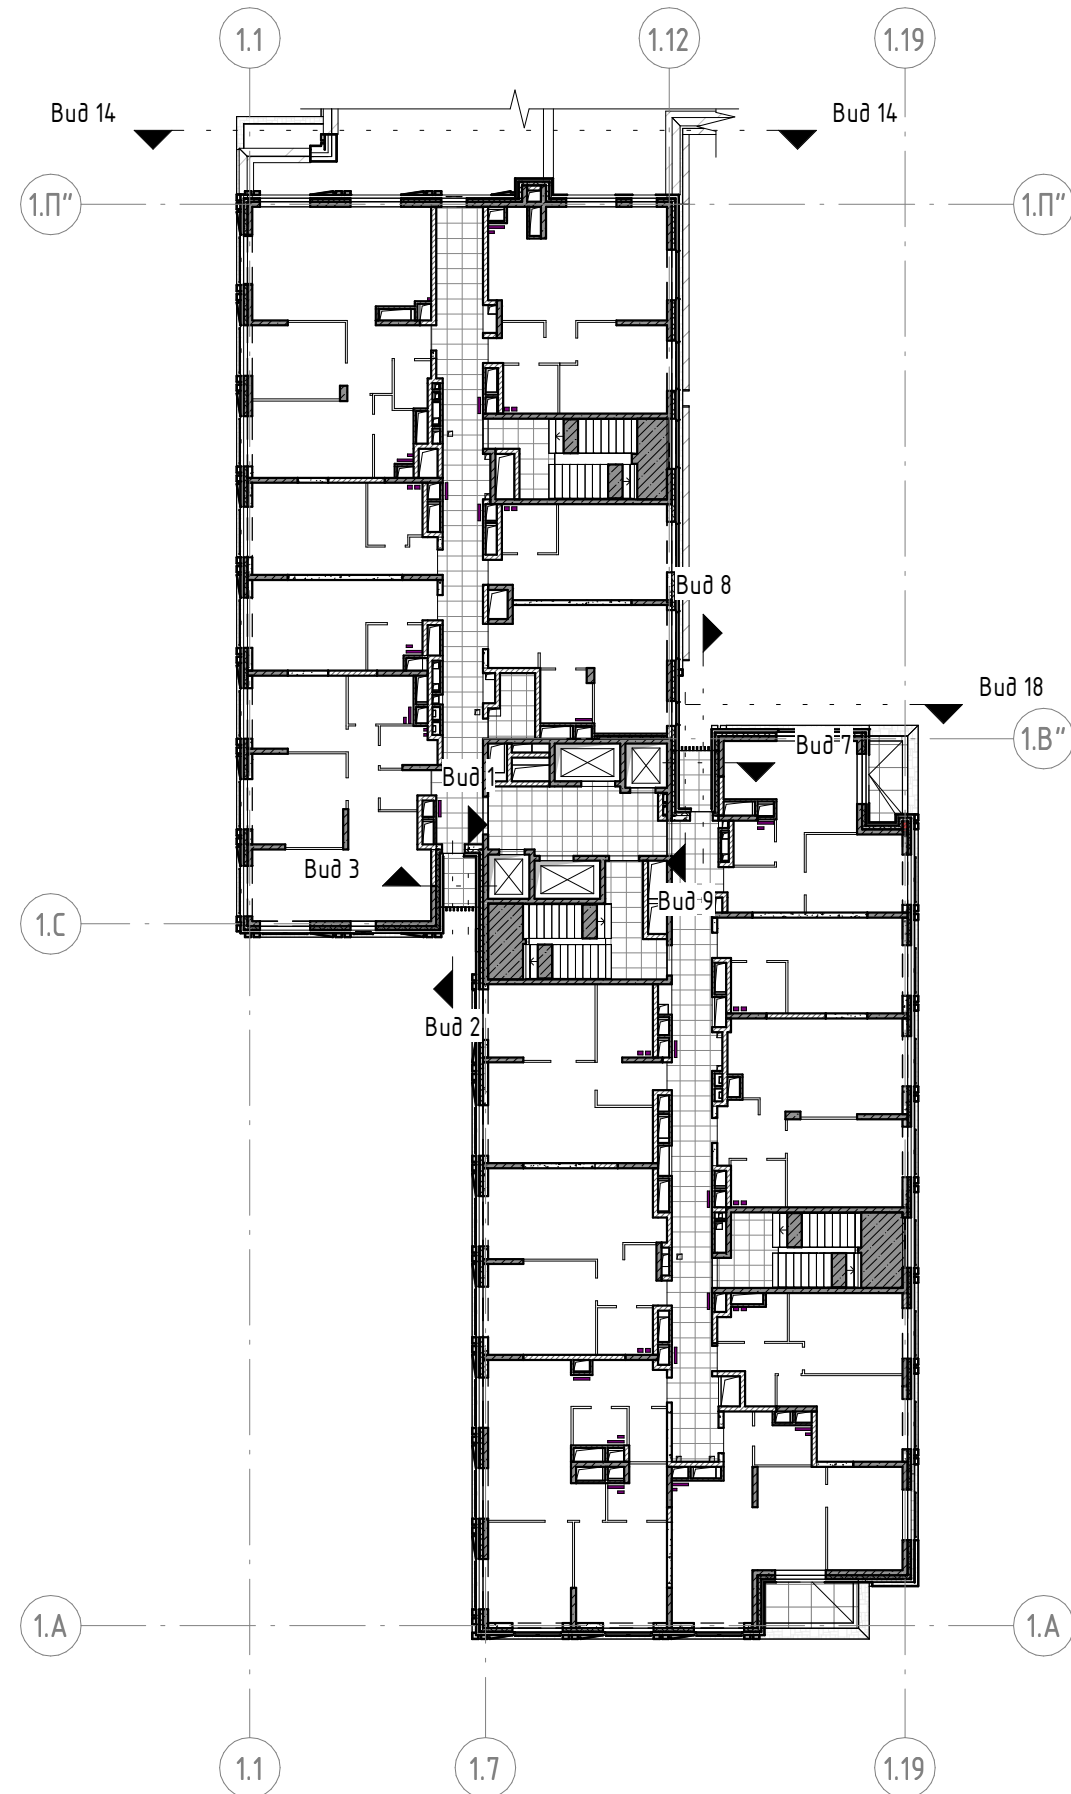
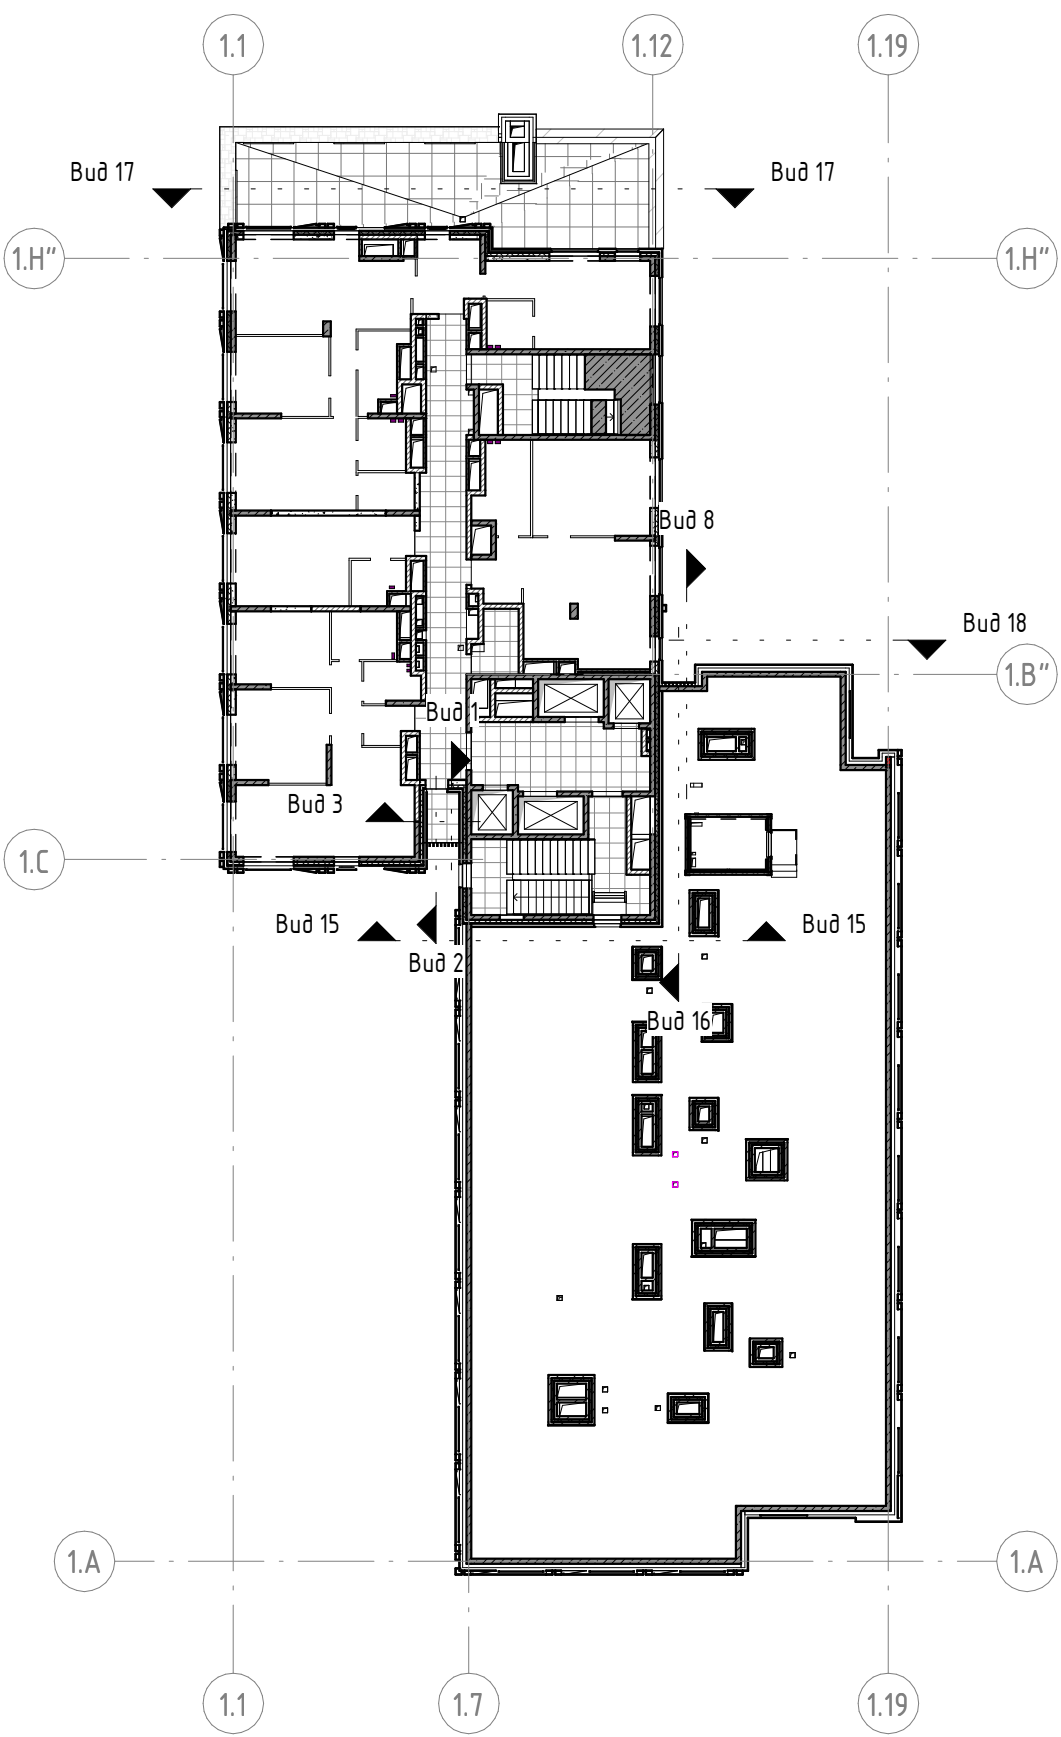


Схема плана 20 этажа



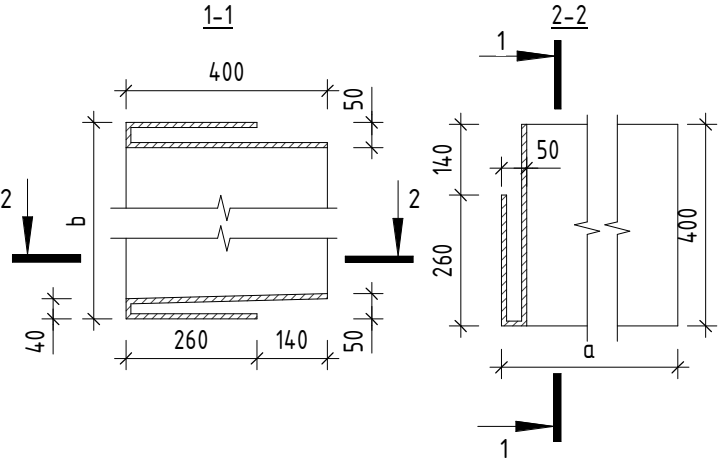
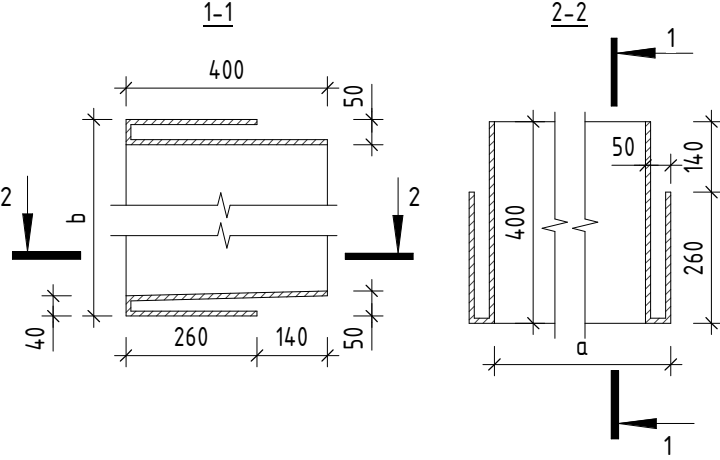
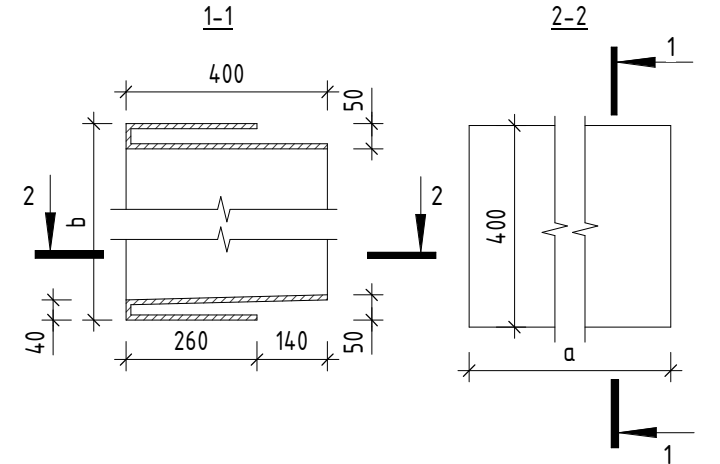
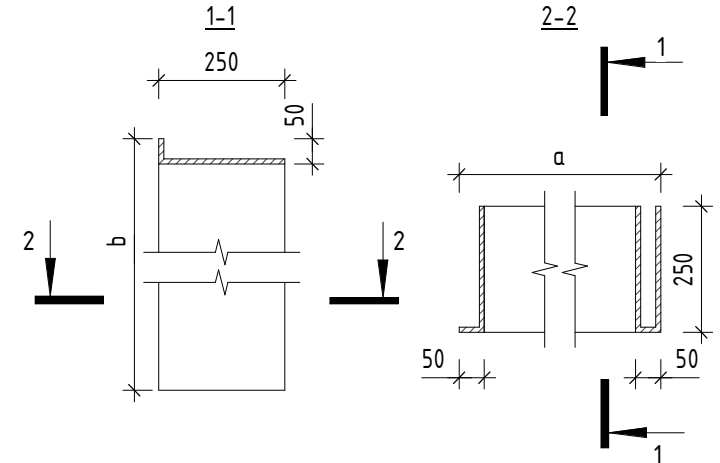
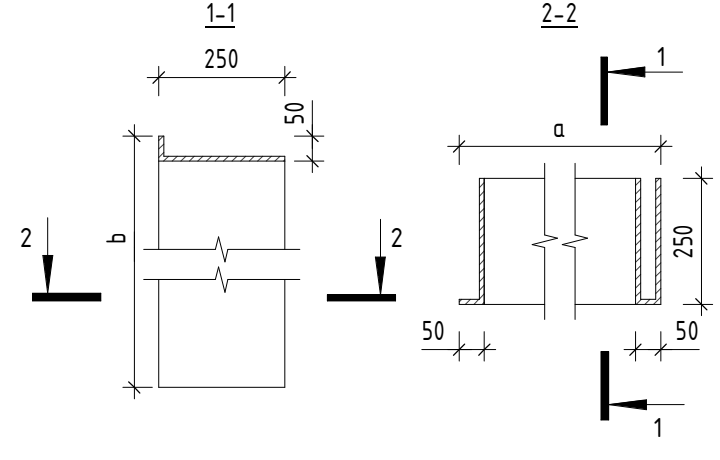
Условные обозначения:

- Алюмокомпозитные панели, текстура - камень, RAL 1013
- Алюмокомпозитные панели, RAL 7040
- Алюмокомпозитные панели, RAL 7043
- Бетонная фасадная плитка, поверхность - рельефная, RAL 1013
- Штукатурка фасадная, RAL 1013
- Стеклопакет, RAL 7021
- Стекло с зеркальной поверхностью
- Маркировка окон
- Маркировка окон
- Маркировка дверей
- Маркировка жалюзиных решеток
- Маркировка сетчатых решеток
- Маркировка ленточных
- Маркировка фасадных профилей горизонтальных
- Маркировка фасадных профилей вертикальных
- Маркировка козырьков

- Общие указания см. л. 1 данного комплекта;
- Схемы фасадных профилей и панелей см. л. 7 данного комплекта;
- Ведомость расхода материалов фасада см. л. 8 данного комплекта;
- Ведомость и схемы наружных элементов заполнения проемов см. листы 13-17, 18-21 данного комплекта.

						11-ОМ/2023 - АР-3.1		
						Гостиница, расположенная по адресу: г. Москва, внутригородское муниципальное образование Преображенское, ул. Потешная, вл. 5, стр. 1, 2		
Изм.	Жел.уч.	Лист	№ док.	Подпись	Дата	Гостиница, расположенная по адресу: г. Москва, внутригородское муниципальное образование Преображенское, ул. Потешная, вл. 5, стр. 1, 2	Стадия	Лист
Нач. арх. отд.	Челышев	28.10.2023				Гостиница, расположенная по адресу: г. Москва, внутригородское муниципальное образование Преображенское, ул. Потешная, вл. 5, стр. 1, 2	Р	7
Гип	Зверева					Фрагменты фасадов		
Н.контр.	Челышев					Открытые мастерские		

[illegible]

Спецификация фасонных элементов						
Марка	Схема профиля	Ширина "а", м.п.	Высота "б", м.п.	Глубина, мм	Кол-во, шт.	Примечания
ОФ-1		7,40	2,75	400	10	Откосы из алюмокомпозитных панелей на подсистеме, RAL7043, поверхность гладкая
ОФ-2		10,10	2,75	400	10	Откосы из алюмокомпозитных панелей на подсистеме, RAL7043, поверхность гладкая
ОФ-3		2,00	3,95	250	7	Откосы из алюмокомпозитных панелей на подсистеме, RAL7043, поверхность гладкая
ОФ-4		1,95	3,95	250	1	Откосы из алюмокомпозитных панелей на подсистеме, RAL7043, поверхность гладкая
ОФ-5		2,00	3,95	250	2	Откосы из алюмокомпозитных панелей на подсистеме, RAL7043, поверхность гладкая

Ведомость материалов фасада			
№ п/п	Данные элементов	Площадь, м2	Примечание
1	Алюкомпози́тные панели по подсистеме, RAL 1013, текстура под камень. Вентилируемый фасад. Подсистема "Ронсон".	1571,47 м²	
2	Алюмокомпози́тные панели по подсистеме, RAL 7040. Поверхность гладкая. Вентилируемый фасад. Подсистема "Ронсон".	2068,46 м²	
3	Алюмокомпози́тные панели по подсистеме, RAL 7043. Поверхность гладкая. Вентилируемый фасад. Подсистема "Ронсон".	750,71 м²	
4	Бетонная фасадная плитка по подсистеме, RAL 1013. Поверхность рельефная. Вентилируемый фасад. Подсистема "Ронсон".	1303,77 м²	
5	Минеральная штукатурка с последующей окраской водно-дисперсионной краской, RAL 7040, t=10 мм.	258,30 м²	
6	Алюкомпози́тные панели, RAL 1013. Поверхность матовая.	352,28 м²	Подшивка навесящих частей фасада

Спецификация оконных отливов и откосов				
№ п/п	Данные элементов	Ширина, мм	Площадь, м2	Примечание
	Отливы из оцинкованной стали с порошковым покрытием. Цвет: RAL 7021 (матовые)	150	124,30 м²	
	Откосы из оцинкованной стали с порошковым покрытием. Цвет: RAL 7021 (матовые)	130	316,02 м²	

Спецификация ограждений фасада					
Марка	Ширина, мм	Высота, мм	Кол-во, шт.	Площадь, м.кв.	Примечания
ОГн-1	810	365	21	6,2	Ограждение из закаленного стекла, с креплением на зажимном профиле с 3 сторон
ОГн-2	810	1180	21	20,1	Ограждение из закаленного стекла, с креплением на зажимном профиле с 3 сторон
ОГн-3	880	365	2	0,6	Ограждение из закаленного стекла, с креплением на зажимном профиле с 3 сторон
ОГн-4	1810	365	44	29,1	Ограждение из закаленного стекла, с креплением на зажимном профиле с 3 сторон
ОГн-5	1810	1180	327	698,4	Ограждение из закаленного стекла, с креплением на зажимном профиле с 3 сторон
ОГн-6	900	370	21	0,3	Ограждение из закаленного стекла, с креплением на зажимном профиле с 3 сторон
ОГн-7	900	1230	24	1,1	Ограждение из закаленного стекла, с креплением на зажимном профиле с 3 сторон
ОГн-8	1900	370	18	0,7	Ограждение из закаленного стекла, с креплением на зажимном профиле с 3 сторон
ОГн-9	1900	1230	143	2,3	Ограждение из закаленного стекла, с креплением на зажимном профиле с 3 сторон

						11-ОМ/2023 - АР-3.1		
						Гостиница, расположенная по адресу: г. Москва, внутригородское муниципальное образование Преображенское, ул. Потешная, вл. 5, стр. 1, 2		
Изм.	Кол.уч.	Лист	№ док.	Подпись	Дата			
Нач.арх.отд.	Чельшев				28.10.2024	Гостиница, расположенная по адресу: г. Москва, внутригородское муниципальное образование Преображенское, ул. Потешная, вл. 5, стр. 1, 2	Стадия	Лист
ГАП	Бызова						Р	8
Рук.гр.арх.	Кляков							
Рук.гр.арх.	Ефанова							
ГИП	Зверева					Ведомость материалов фасадов		Открытые мастерские
Н.контроль	Чельшев							

Согласовано				Согласовано				Взам. инв. №	Подп. и дата	Инв. № подл.

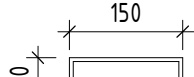
Ведомость фасадных профилей					
Марка	Эскиз элемента	Длина м.п.	Ширина развертки, мм	Площадь поверхности, м.кв.	Примечания
МФ-1		4,3	1400	3,01	Фартук из оцинкованной стали, цвет RAL 7040, окраска в заводских условиях. Фактура гладкая матовая.
МФ-2		64,8	9960	53,82	Фартук из оцинкованной стали, цвет RAL 7040, окраска в заводских условиях. Фактура гладкая матовая.
МФ-3		109,9	6860	107,71	Фартук из оцинкованной стали, цвет RAL 7040, окраска в заводских условиях. Фактура гладкая матовая.
МФ-4		1,0	1250	1,28	Фартук из оцинкованной стали, цвет RAL 7040, окраска в заводских условиях. Фактура гладкая матовая.
МФ-5		17,3	3480	15,03	Фартук из оцинкованной стали, цвет RAL 7040, окраска в заводских условиях. Фактура гладкая матовая.

						11-ОМ/2023 – АР-3.1			
						Гостиница, расположенная по адресу: г. Москва, внутригородское муниципальное образование Преображенское, ул. Потешная, вл. 5, стр. 1, 2			
Изм.	Кол.уч.	Лист	№ док.	Подпись	Дата				
Нач.арх.отд.	Челышев				28.10.2024	Гостиница, расположенная по адресу: г. Москва, внутригородское муниципальное образование Преображенское, ул. Потешная, вл. 5, стр. 1, 2			
ГАП	Бызова								
Рук.гр.арх.	Киляков								
ГИП	Зверева					Ведомость фартуков парапета			
Н.контроль	Челышев								

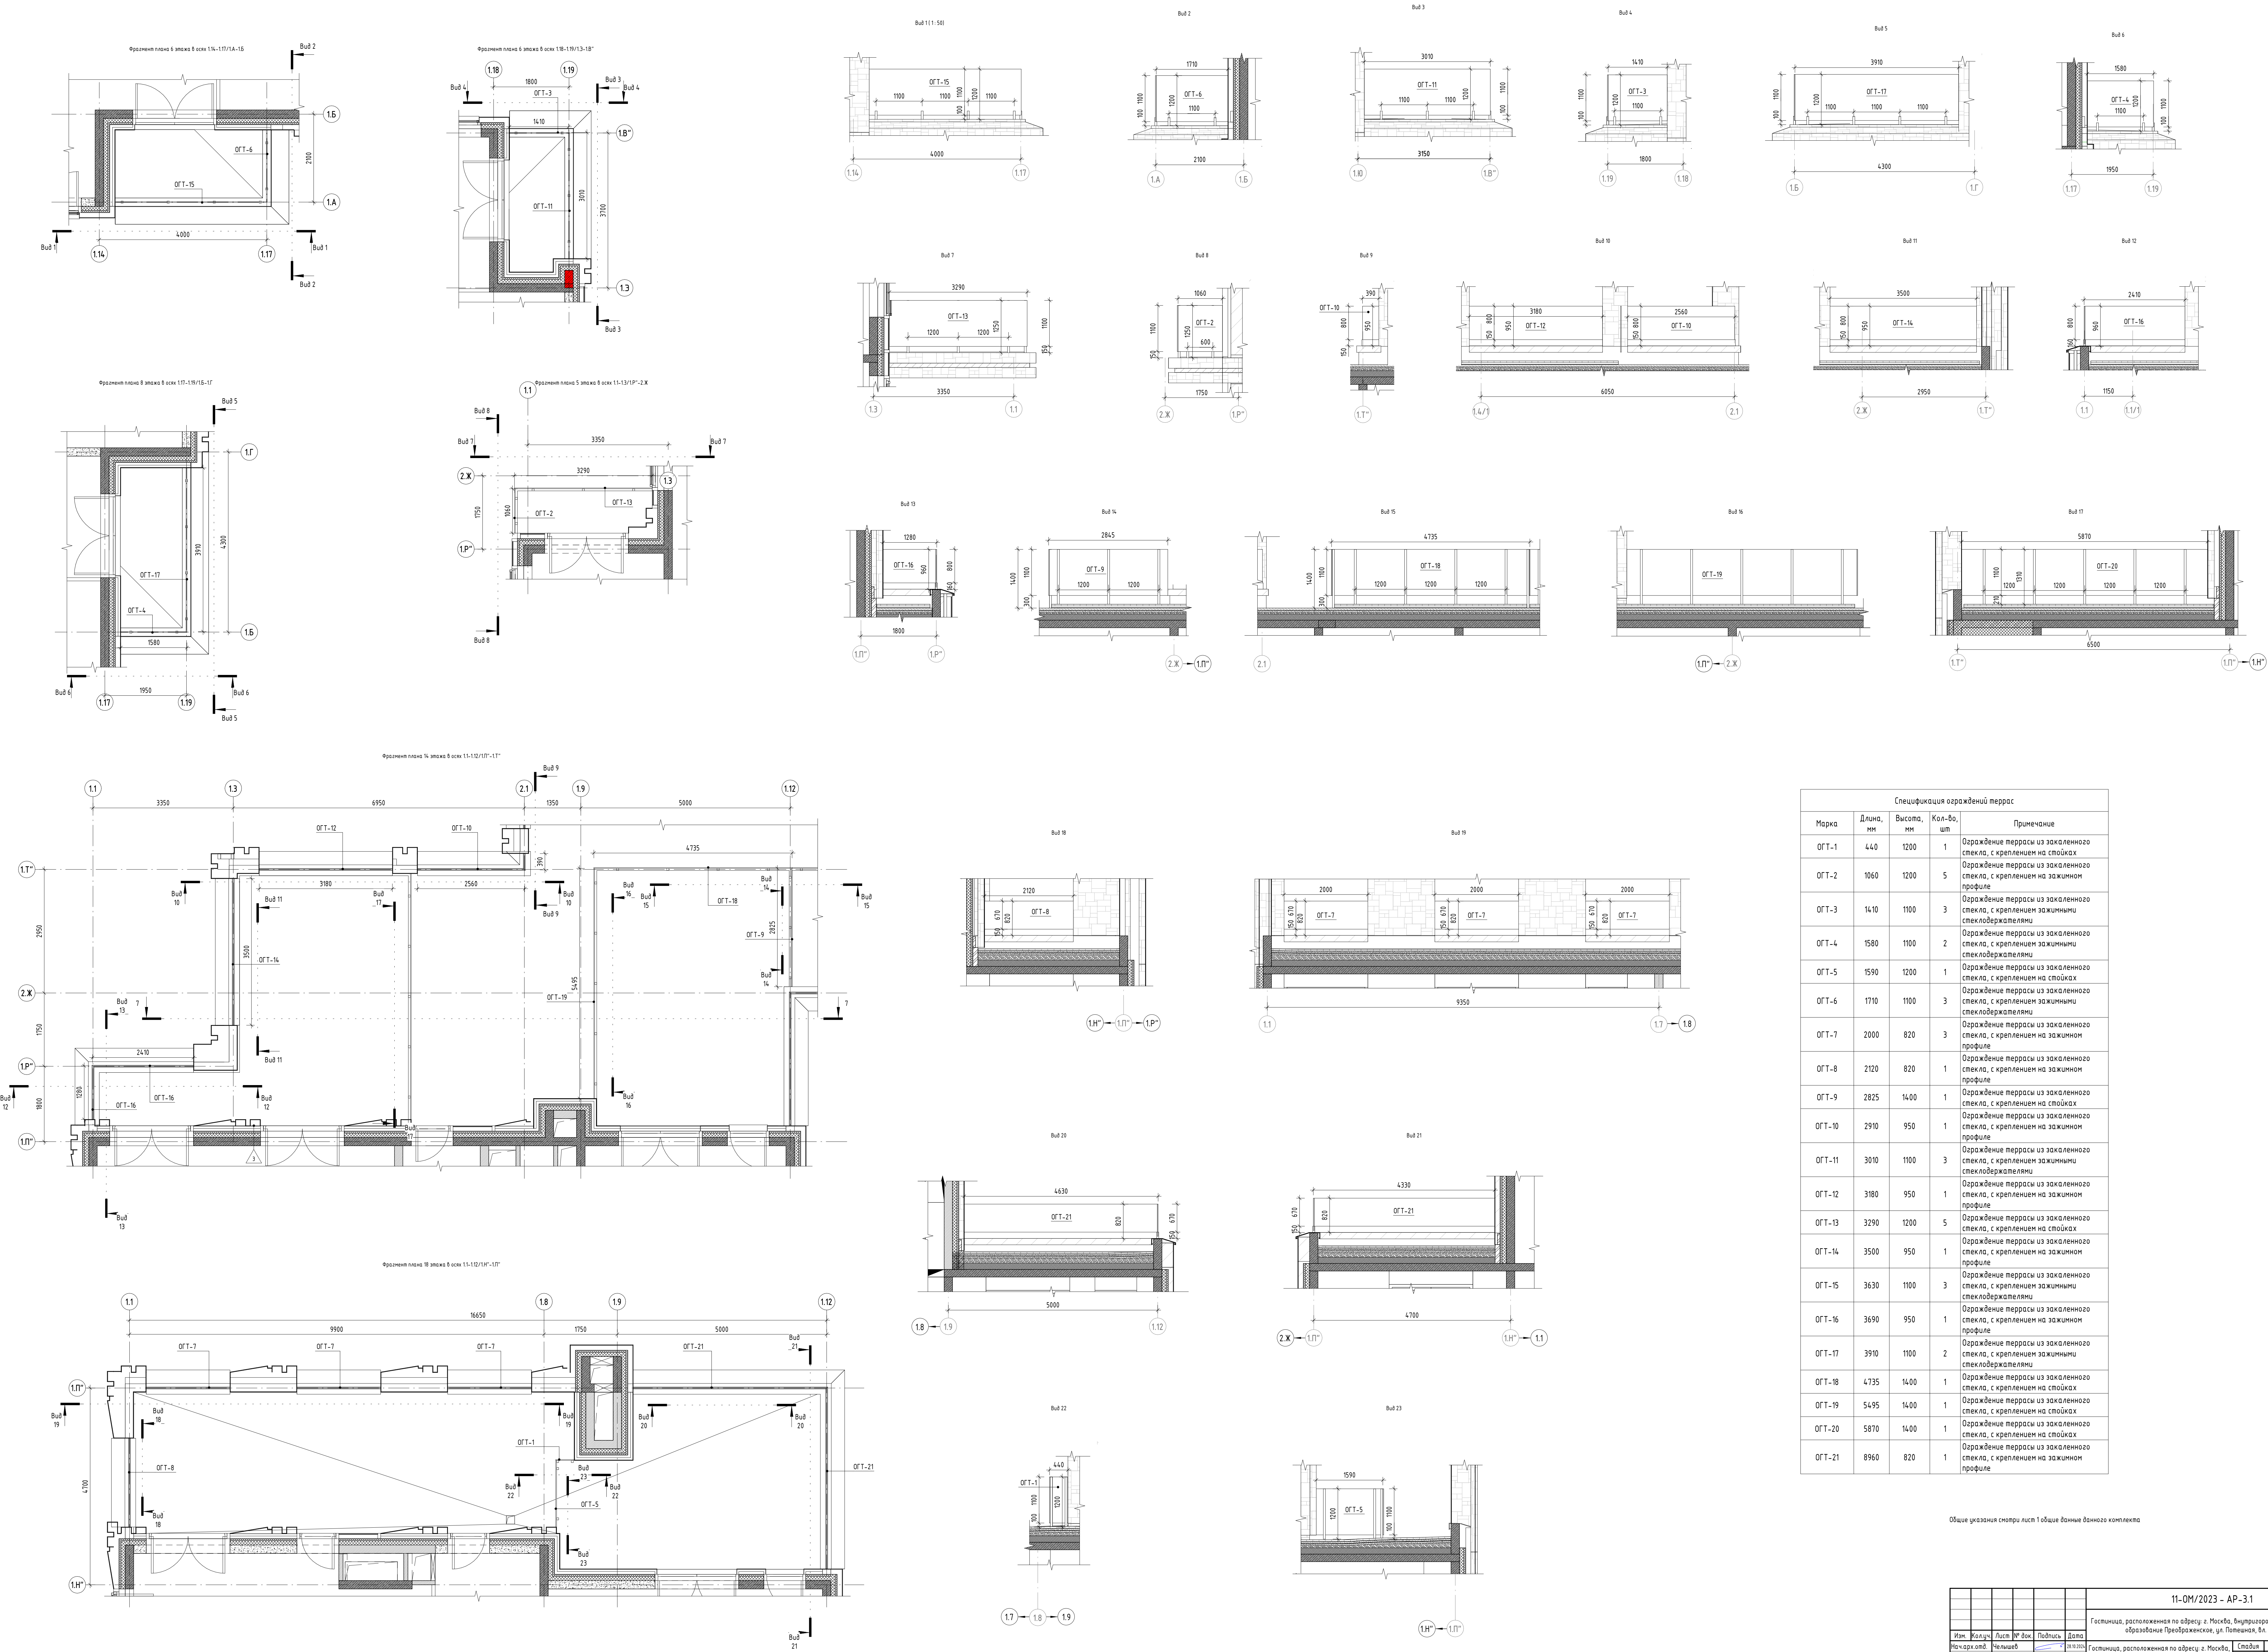
[illegible]

Technical drawing of a window frame cross-section. The drawing shows a window frame with a width of 2050. The frame is divided into two main sections, labeled 1.12 and 1.13. The left section (1.12) has a width of 95. The right section (1.13) has a width of 95. The frame is shown with various structural details, including a central mullion and a bottom rail. The drawing includes dimensions for the frame width (2050), the width of the sections (95), and the width of the mullion (50). The drawing also shows the frame's connection to the wall, with a label 'Buđ 2' indicating the wall structure. The drawing is labeled '1.12' and '1.13' at the bottom, and '1.B'' at the top right.

[illegible]

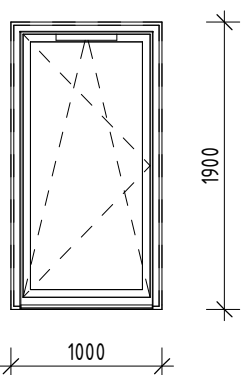
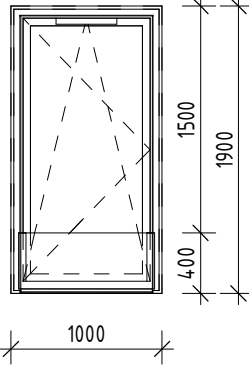
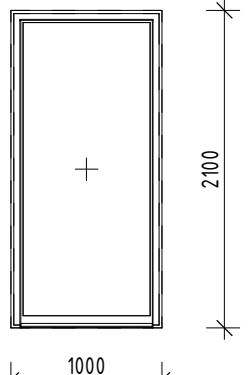
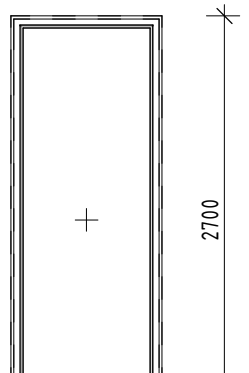
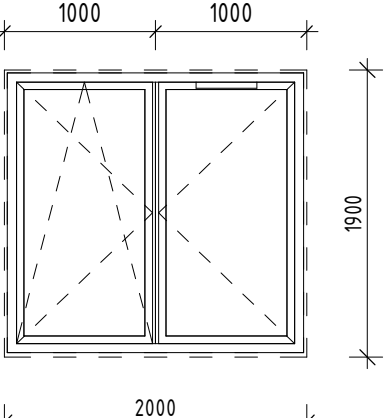
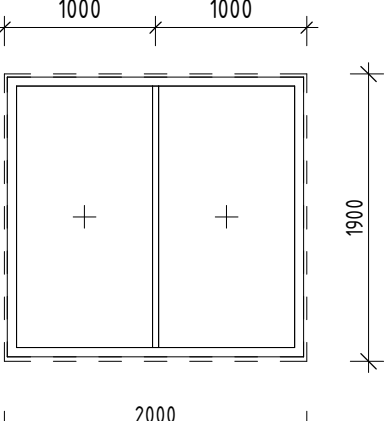
Спецификация ламелей металлических				
Марка	Схема сечения	Длина м.п.	Площадь поверхности м.кв.	Примечания
Л-1		1294,02	258,80	Алюмокомпозитный профиль RAL 7043

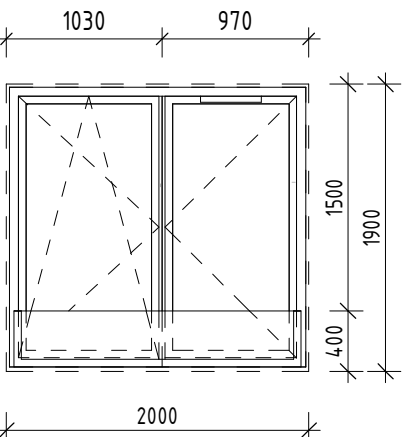
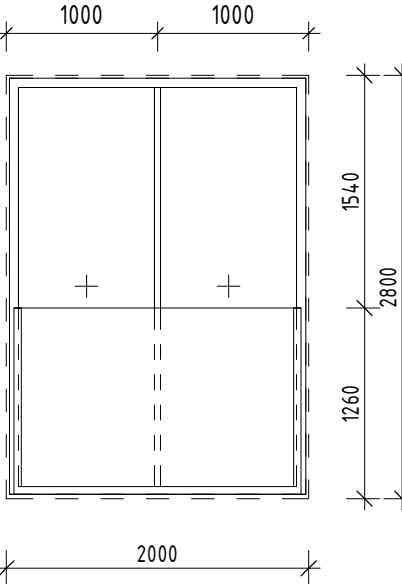
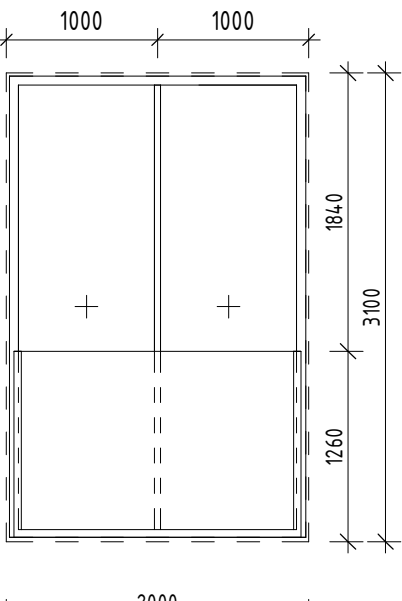
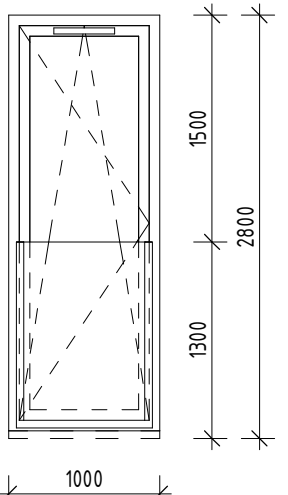
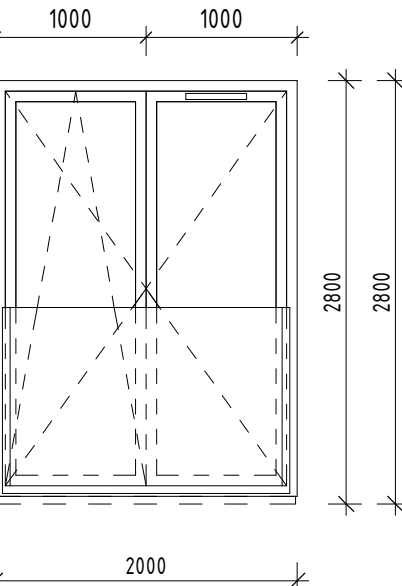
- | | | | | | | | | | |
|--------------|---------|------|--------|---|------------|---|---|---------------------|--------|
| | | | | | | 11-ОМ/2023 - АР-3.1 | | | |
| | | | | | | Гостиница, расположенная по адресу: г. Москва, внутригородское муниципальное образование Преображенское, ул. Потешная, вл. 5, стр. 1, 2 | | | |
| Изм. | Кол.уч. | Лист | № док. | Подпись | Дата | | | | |
| Нач.арх.омд. | Чельшев | | |  | 28.10.2024 | Гостиница, расположенная по адресу: г. Москва, внутригородское муниципальное образование Преображенское, ул. Потешная, вл. 5, стр. 1, 2 | Стадия | Лист | Листов |
| ГАП | Бызова | | |  | | | Р | 11 | |
| Рук.гр.арх. | Киляков | | |  | | | | | |
| ГИП | Зверева | | |  | | Металлические ламели |  | Открытые мастерские | |
| Н.контроль | Чельшев | | |  | | | | | |

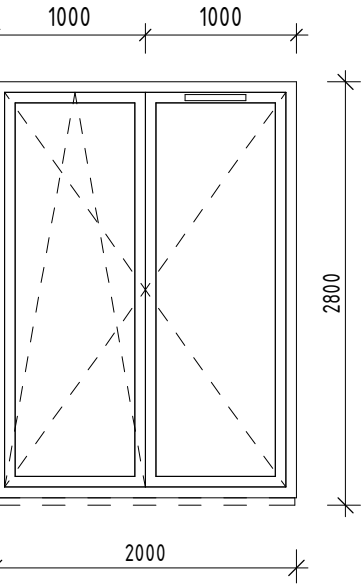
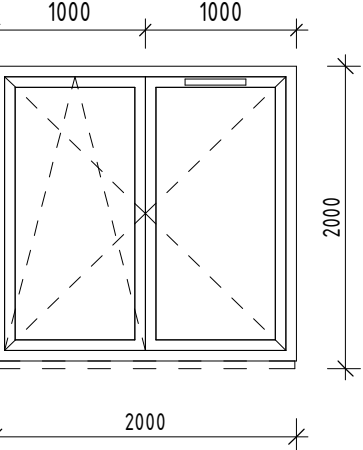
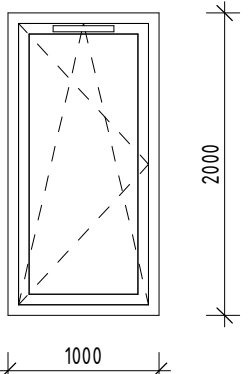
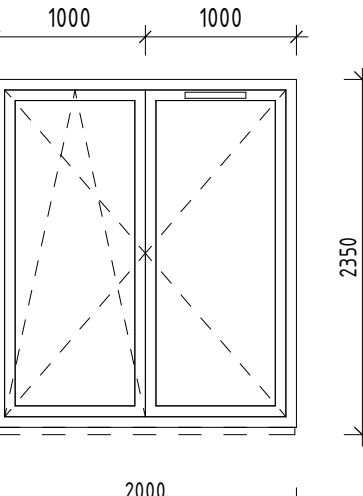
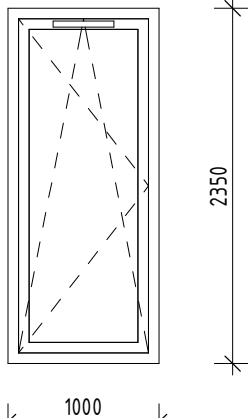


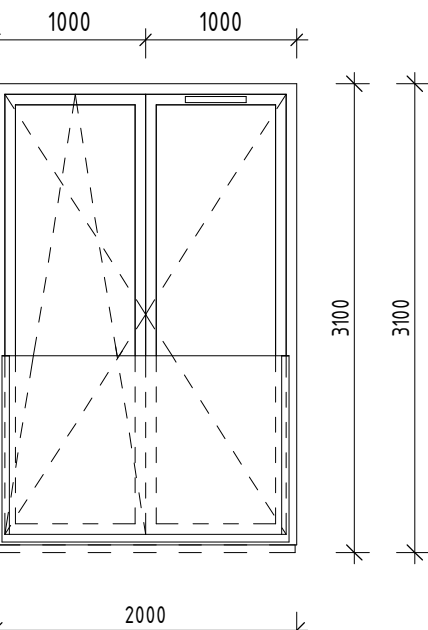
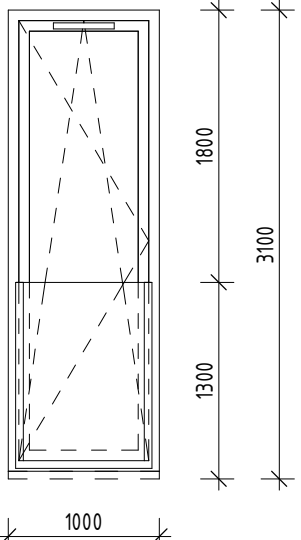
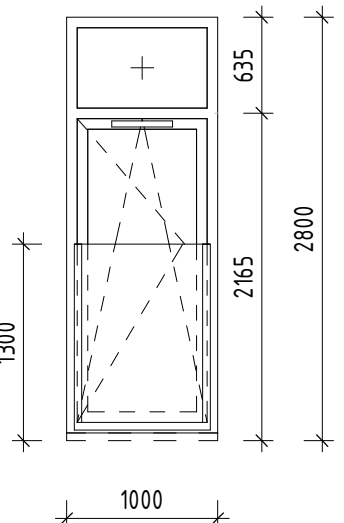
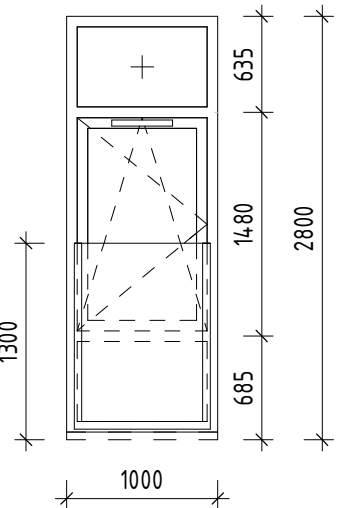
Общие указания см. лист 1 общие данные данного комплекса

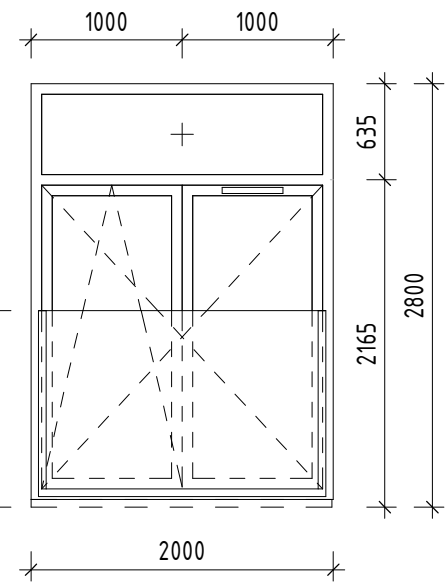
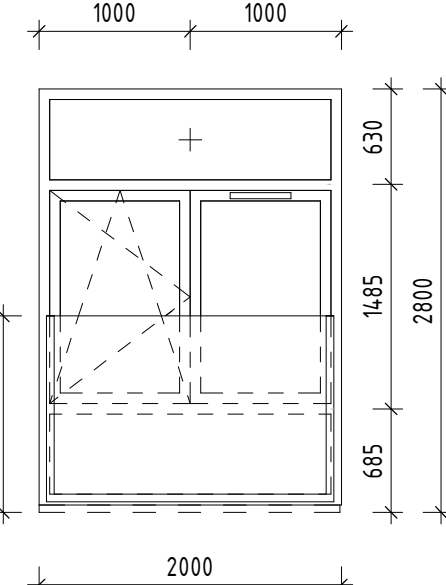
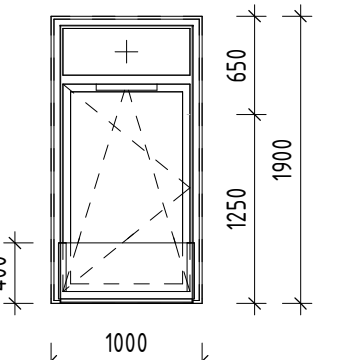
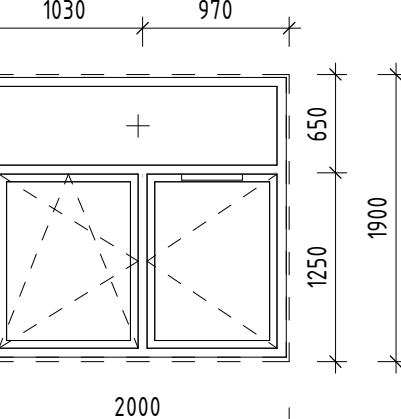
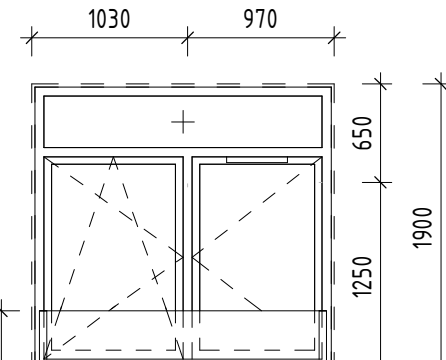
Согласовано					
Согласовано					
Взак. инв. №					
Подп. и дата					
Инв. № подл.					

Схемы элементов заполнения проемов (начало)	
Поз.	Эскиз и размеры (мм)
Окна	
ОК-1	
ОК-2	
ОК-3	
ОК-4	
ОК-5	
ОК-6	

Схемы элементов заполнения проемов (продолжение)	
Поз.	Эскиз и размеры (мм)
Окна	
ОК-7	
ОК-8	
ОК-9	
ОК-10	
ОК-11	

Схемы элементов заполнения проемов (продолжение)	
Поз.	Эскиз и размеры (мм)
Окна	
ОК-12	
ОК-13	
ОК-14	
ОК-15	
ОК-16	

Схемы элементов заполнения проемов (продолжение)	
Поз.	Эскиз и размеры (мм)
Окна	
ОК-17	
ОК-18	
ОК-19	
ОК-20	

Схемы элементов заполнения проемов (окончание)	
Поз.	Эскиз и размеры (мм)
Окна	
ОК-21	
ОК-22	
ОК-23	
ОК-24	
ОК-25	

1. Данный лист является заданием на разработку рабочей документации внешних витражей.
2. Все размеры витражных блоков указаны по проемам без учета монтажных зазоров. Все размеры уточняются по результатам исполнительной съемки (натурными замерами) фирмой-изготовителем. Узлы монтажа разрабатываются фирмой-изготовителем и предоставляются в проектную организацию для согласования.
3. Витражные блоки показаны со стороны улицы.

						11-ОМ/2023 – АР-3.1					
						Гостиница, расположенная по адресу: г. Москва, внутригородское муниципальное образование Преображенское, ул. Потешная, вл. 5, стр. 1, 2					
Изм.	Жолуч.	Лист	№ док.	Подпись	Дата	Гостиница, расположенная по адресу: г. Москва, внутригородское муниципальное образование Преображенское, ул. Потешная, вл. 5, стр. 1, 2			Стадия	Лист	Листов
Нач.арх.отд.	Челышев				28.10.2023	Гостиница, расположенная по адресу: г. Москва, внутригородское муниципальное образование Преображенское, ул. Потешная, вл. 5, стр. 1, 2			Р	13	
ГАП	Бызова					Гостиница, расположенная по адресу: г. Москва, внутригородское муниципальное образование Преображенское, ул. Потешная, вл. 5, стр. 1, 2			 Открытые мастерские		
Рук.гр.арх.	Киляков										
Рук.гр.арх.	Ефанова										
ГИП	Зверева										
Н.контроль	Челышев					Схемы элементов заполнения проемов. Окна.					

Согласовано				Взам. инв. №	Подп. и дата	Инв. № подл.
Согласовано						

Схемы элементов заполнения проемов (начало)	
Поз.	Эскиз и размеры (мм)
Витражи	
ВН-1	
ВН-2	
ВН-3	
ВН-4	
ВН-5	

Схемы элементов заполнения проемов (продолжение)	
Поз.	Эскиз и размеры (мм)
Витражи	
ВН-6	
ВН-7	
ВН-8	
ВН-9	
ВН-10	

Схемы элементов заполнения проемов (продолжение)	
Поз.	Эскиз и размеры (мм)
Витражи	
ВН-11	
ВН-12	
ВН-13	
ВН-14	
ВН-15	

Схемы элементов заполнения проемов (окончание)	
Поз.	Эскиз и размеры (мм)
ВН-16	
ВН-17	
ВН2-1	

Условные обозначения:

- Стеклянные панели RAL 7040
- Закаленное стекло с зеркальной поверхностью

- Данный лист является заданием на разработку рабочей документации внешних витражей.
- Все размеры витражных блоков указаны по проемам без учета монтажных зазоров. Все размеры уточняются по результатам исполнительной съемки (натурными замерами) фирмой-изготовителем. Узлы монтажа разрабатываются фирмой-изготовителем и предоставляются в проектную организацию для согласования.
- К дверям наружным, тамбурным, противопожарным установить доводчик с характеристиками: усилие не более 2,5 Кас, задержка автоматического закрытия двери 5 сек. и более.
- Остекление дверей безопасное при эксплуатации, класс защиты СМЗ ГОСТ 30826-2014, с противоосколочной пленкой.
- Монтаж заполнения витражных проемов в наружных стенах выполнять в соответствии с ГОСТ 30674-99 и поправкой к ГОСТ 30674-99 и ГОСТ 30971-2012.
- Витражные блоки показаны со стороны улицы.
- Схемы и ведомость дверей и вентрешеток, не входящих в состав витражей, см. листы 17 и 20 данного комплекта.

Ведомость элементов заполнения проемов. Витражи наружные. 1 этаж

Поз.	Обозначение	Наименование	Кол.	Примечание
ВН-1	Индивидуальный	Витраж 1000х3400h	1	Витраж из теплового алюминиевого профиля Alutech (или аналога) с двухкамерным стеклопакетом AGC Planibel Crystalvision (или его аналогом). Остекление безопасное при эксплуатации, класс защиты СМЗ ГОСТ 30826-2014, противоосколочная пленка. Цвет профиля RAL 7040, фактура матовая.
ВН-2	Индивидуальный	Витраж 1000х3400h	1	Витраж из теплового алюминиевого профиля Alutech (или аналога) с двухкамерным стеклопакетом AGC Planibel Crystalvision (или его аналогом). Остекление безопасное при эксплуатации, класс защиты СМЗ ГОСТ 30826-2014, противоосколочная пленка. Дверь одностворчатая, без порога, с уплотнением в притворах, ручка вертикальная. Цвет профиля RAL 7040, фактура матовая.
ВН-3	Индивидуальный	Витраж 1000х3500h	2	Витраж из теплового алюминиевого профиля Alutech (или аналога) с двухкамерным стеклопакетом AGC Planibel Crystalvision (или его аналогом). Остекление безопасное при эксплуатации, класс защиты СМЗ ГОСТ 30826-2014, противоосколочная пленка. Цвет профиля RAL 7040, фактура матовая.
ВН-4	Индивидуальный	Витраж 1000х3600h	1	Витраж из теплового алюминиевого профиля Alutech (или аналога) с двухкамерным стеклопакетом AGC Planibel Crystalvision (или его аналогом). Остекление безопасное при эксплуатации, класс защиты СМЗ ГОСТ 30826-2014, противоосколочная пленка. Цвет профиля RAL 7040, фактура матовая.
ВН-5	Индивидуальный	Витраж 1750х3400h	1	Витраж из теплового алюминиевого профиля Alutech (или аналога) с двухкамерным стеклопакетом AGC Planibel Crystalvision (или его аналогом). Остекление безопасное при эксплуатации, класс защиты СМЗ ГОСТ 30826-2014, противоосколочная пленка. Дверь двухстворчатая, без порога, с уплотнением в притворах, ручка вертикальная. Цвет профиля RAL 7040, фактура матовая.
ВН-6	Индивидуальный	Витраж 1950х3400h	1	Витраж из теплового алюминиевого профиля Alutech (или аналога) с двухкамерным стеклопакетом AGC Planibel Crystalvision (или его аналогом). Остекление безопасное при эксплуатации, класс защиты СМЗ ГОСТ 30826-2014, противоосколочная пленка. Дверь двухстворчатая, без порога, с уплотнением в притворах, ручка вертикальная. Цвет профиля RAL 7040, фактура матовая.
ВН-7	Индивидуальный	Витраж 2000х3400h	7	Витраж из теплового алюминиевого профиля Alutech (или аналога) с двухкамерным стеклопакетом AGC Planibel Crystalvision (или его аналогом). Остекление безопасное при эксплуатации, класс защиты СМЗ ГОСТ 30826-2014, противоосколочная пленка. Цвет профиля RAL 7040, фактура матовая.
ВН-8	Индивидуальный	Витраж 2000х3400h	3	Витраж из теплового алюминиевого профиля Alutech (или аналога) с двухкамерным стеклопакетом AGC Planibel Crystalvision (или его аналогом). Остекление безопасное при эксплуатации, класс защиты СМЗ ГОСТ 30826-2014, противоосколочная пленка. Дверь двухстворчатая, без порога, с уплотнением в притворах, ручка вертикальная. Цвет профиля RAL 7040, фактура матовая.
ВН-9	Индивидуальный	Витраж 2000х3500h	8	Витраж из теплового алюминиевого профиля Alutech (или аналога) с двухкамерным стеклопакетом AGC Planibel Crystalvision (или его аналогом). Остекление безопасное при эксплуатации, класс защиты СМЗ ГОСТ 30826-2014, противоосколочная пленка. Цвет профиля RAL 7040, фактура матовая.
ВН-10	Индивидуальный	Витраж 2000х3500h	2	Витраж из теплового алюминиевого профиля Alutech (или аналога) с двухкамерным стеклопакетом AGC Planibel Crystalvision (или его аналогом). Остекление безопасное при эксплуатации, класс защиты СМЗ ГОСТ 30826-2014, противоосколочная пленка. Дверь двухстворчатая, без порога, с уплотнением в притворах, ручка вертикальная. Цвет профиля RAL 7040, фактура матовая.
ВН-11	Индивидуальный	Витраж 2000х3500h	2	Витраж из теплового алюминиевого профиля Alutech (или аналога) с двухкамерным стеклопакетом AGC Planibel Crystalvision (или его аналогом). Остекление безопасное при эксплуатации, класс защиты СМЗ ГОСТ 30826-2014, противоосколочная пленка. Дверь двухстворчатая, без порога, с уплотнением в притворах, ручка вертикальная. Решетка вентиляционная (см. схему изделия). Цвет профиля RAL 7040, фактура матовая.
ВН-12	Индивидуальный	Витраж 2000х3500h	1	Витраж из теплового алюминиевого профиля Alutech (или аналога) с двухкамерным стеклопакетом AGC Planibel Crystalvision (или его аналогом). Глухое светопрозрачное заполнение - стеклит, цвет RAL 7040. Остекление безопасное при эксплуатации, класс защиты СМЗ ГОСТ 30826-2014, противоосколочная пленка. Решетка вентиляционная (см. схему изделия). Цвет профиля RAL 7040, фактура матовая.
ВН-13	Индивидуальный	Витраж 2000х3400h	1	Витраж из теплового алюминиевого профиля Alutech (или аналога) с двухкамерным стеклопакетом AGC Planibel Crystalvision (или его аналогом). Глухое светопрозрачное заполнение - стеклит, цвет RAL 7040. Остекление безопасное при эксплуатации, класс защиты СМЗ ГОСТ 30826-2014, противоосколочная пленка. Решетка вентиляционная (см. схему изделия). Цвет профиля RAL 7040, фактура матовая.
ВН-14	Индивидуальный	Витраж 2000х3400h	1	Витраж из теплового алюминиевого профиля Alutech (или аналога) с двухкамерным стеклопакетом AGC Planibel Crystalvision (или его аналогом). Глухое светопрозрачное заполнение - стеклит, цвет RAL 7040. Остекление безопасное при эксплуатации, класс защиты СМЗ ГОСТ 30826-2014, противоосколочная пленка. Решетка вентиляционная (см. схему изделия). Цвет профиля RAL 7040, фактура матовая.
ВН-15	Индивидуальный	Витраж 2000х3600h	2	Витраж из теплового алюминиевого профиля Alutech (или аналога) с двухкамерным стеклопакетом AGC Planibel Crystalvision (или его аналогом). Остекление безопасное при эксплуатации, класс защиты СМЗ ГОСТ 30826-2014, противоосколочная пленка. Цвет профиля RAL 7040, фактура матовая.
ВН-16	Индивидуальный	Витраж 2000х3600h	2	Витраж из теплового алюминиевого профиля Alutech (или аналога) с двухкамерным стеклопакетом AGC Planibel Crystalvision (или его аналогом). Остекление безопасное при эксплуатации, класс защиты СМЗ ГОСТ 30826-2014, противоосколочная пленка. Дверь двухстворчатая, без порога, с уплотнением в притворах, ручка вертикальная. Цвет профиля RAL 7040, фактура матовая.
ВН-17	Индивидуальный	Витраж 2000х3600h	1	Витраж из теплового алюминиевого профиля Alutech (или аналога) с двухкамерным стеклопакетом AGC Planibel Crystalvision (или его аналогом). Остекление безопасное при эксплуатации, класс защиты СМЗ ГОСТ 30826-2014, противоосколочная пленка. Дверь двухстворчатая, без порога, с уплотнением в притворах, ручка вертикальная. Решетка вентиляционная (см. схему изделия). Цвет профиля RAL 7040, фактура матовая.
ВН2-1	Индивидуальный	Витраж 2000х3950h	1	Витраж из алюминиевого профиля Alutech (или аналога) с глухим заполнением из закаленного стекла с зеркальной поверхностью. Остекление безопасное при эксплуатации, класс защиты СМЗ ГОСТ 30826-2014, противоосколочная пленка. Цвет профиля RAL 7040, фактура матовая.

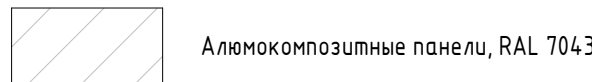
						11-ОМ/2023 – АР-3.1		
						Гостиница, расположенная по адресу: г. Москва, внутригородское муниципальное образование Преображенское, ул. Петушья, вл. 5, стр. 1, 2		
Изм.	Жолуч	Лист	№ док.	Подпись	Дата			
На ч. арх. отд.	Челышев				28.10.2023	Гостиница, расположенная по адресу: г. Москва, внутригородское муниципальное образование Преображенское, ул. Петушья, вл. 5, стр. 1, 2		
ГАП	Быздова					Стандия	Лист	Листов
Рук. з.р. арх.	Куляков					Р	14	
Рук. з.р. арх.	Ефанова					Схемы элементов заполнения проемов. Ведомость элементов заполнения проемов. Витражи наружные 1-го этажа		
ГИП	Зверева							
Н. контроль	Челышев							

Согласовано			Взам. инв. №		
Согласовано			Подп. и дата		
Инв. № подл.					

Схемы элементов заполнения проемов (продолжение)

Поз.	Эскиз и размеры (мм)
Витражи	
ВН-48	
ВН-49	
ВН-50	

Условные обозначения:



Схемы элементов заполнения проемов (продолжение)

Поз.	Эскиз и размеры (мм)
Витражи	
ВН-51	
ВН-52	

Схемы элементов заполнения проемов (продолжение)

Поз.	Эскиз и размеры (мм)
Витражи	
ВН-53	

Схемы элементов заполнения проемов (продолжение)

Поз.	Эскиз и размеры (мм)
Витражи	
ВН-54	

Схемы элементов заполнения проемов (продолжение)

Поз.	Эскиз и размеры (мм)
Витражи	
ВН-55	

Схемы элементов заполнения проемов (окончание)

Поз.	Эскиз и размеры (мм)
Витражи	
ВН-56	
ВН-57	

- Данный лист является заданием на разработку рабочей документации внешних витражей.
- Все размеры витражных блоков указаны по проемам без учета монтажных зазоров. Все размеры уточняются по результатам исполнительной съемки (натурными замерами) фирмой-изготовителем. Узлы монтажа разрабатываются фирмой-изготовителем и предоставляются в проектную организацию для согласования.
- Витражные блоки показаны со стороны улицы.

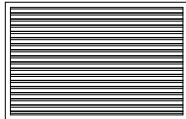
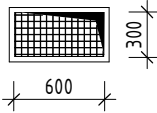
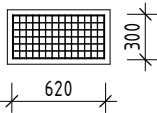
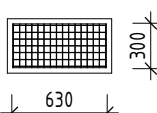
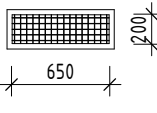
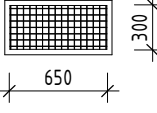
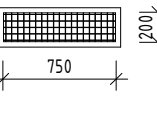
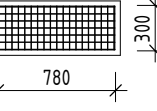
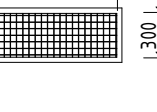
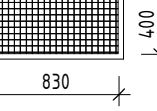
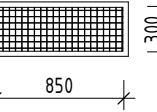
						11-ОМ/2023 – АР-3.1			
						Гостиница, расположенная по адресу: г. Москва, внутригородское муниципальное образование Преображенское, ул. Потешная, вл. 5, стр. 1, 2			
Изм.	Жел.уч.	Лист	№ док.	Подпись	Дата	Гостиница, расположенная по адресу: г. Москва, внутригородское муниципальное образование Преображенское, ул. Потешная, вл. 5, стр. 1, 2	Стадия	Лист	Листов
Нач. арх. отд.	Челышев				28.10.2023		Р	16	
ГАП	Бизова								
Рук. зр. арх.	Киляков								
Рук. зр. арх.	Ефанова								
ГИП	Зверева					Схемы элементов заполнения проемов. Витражи наружные (окончание)			
Н. контроль	Челышев					 Открытые мастерские			

[illegible]

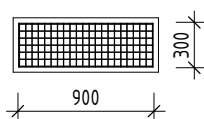
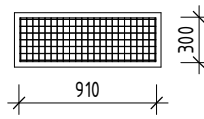
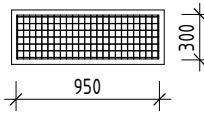
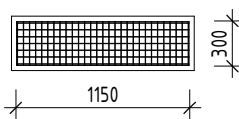
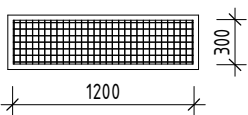
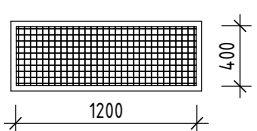
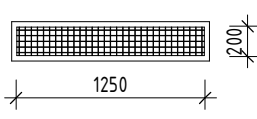
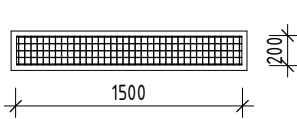
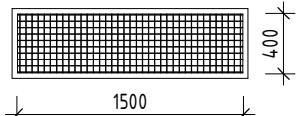
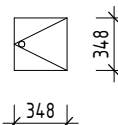
Схемы элементов заполнения проемов (начало)

Поз.	Эскиз и размеры (мм)
	Двери наружные
ДН-1	
ДН-2	
ДН-3	
ДН-4	

Схемы элементов заполнения проемов (продолжение)

Поз.	Эскиз и размеры (мм)
	Решетки вентиляционные
РЖН-1	
РСН-1	
РСН-2	
РСН-3	
РСН-4	
РСН-5	
РСН-6	
РСН-7	
РСН-8	
РСН-9	
РСН-10	

Схемы элементов заполнения проемов (окончание)

Поз.	Эскиз и размеры (мм)
Решетки вентиляционные	
РСн-11	
РСн-12	
РСн-13	
РСн-14	
РСн-15	
РСн-16	
РСн-17	
РСн-18	
РСн-19	
Лючки фасадные ревизионные	
Лн-1	

1. Данный лист является заявлением на разработку рабочей документации дверных изделий, фасадных лючков и наружных вентиляционных решеток;
2. Все размеры дверных блоков, лючков и решеток указаны по проемам без учета монтажных зазоров. Все размеры уточняются по результатам исполнительной съемки (натурными замерами) фирмой-изготовителем. Узлы монтажа разрабатываются фирмой-изготовителем и предоставляются в проектную организацию для согласования;
3. К дверям наружным, противопожарным установить доводчик с характеристиками: усилие на более 2,5 кгс, задержка автоматического закрывания двери 5 сек. и более;
4. Остекление дверей безопасное при эксплуатации, класс защиты СМТ ГОСТ 30826-2014, с противоосколочной пленкой;
5. Дверные блоки, вентиляционные решетки и лючки показаны за стороны улицы.

						11-ОМ/2023 – АР-3.1			
						Гостиница, расположенная по адресу: г. Москва, внутригородское муниципальное образование Преображенское, ул. Потешная, вл. 5, стр. 1, 2			
Изм.	Кол.уч.	Лист	№ док.	Подпись	Дата				
Нач. арх. оид.	Челышев				28.10.2024	Гостиница, расположенная по адресу: г. Москва, внутригородское муниципальное образование Преображенское, ул. Потешная, вл. 5, стр. 1, 2	Стадия	Лист	Листов
ГАП	Бызова						Р	17	
Рук. гр. арх.	Кляков								
Рук. гр. арх.	Ефанова								
ГИП	Зверева					Схемы элементов заполнения проемов. Двери наружные. Лючки фасадные ревизионные. Решетки вентиляционные наружные.	 Открытые мастерские		
Н. контроль	Челышев								

[illegible]

Ведомость заполнения проемов																										
Поз.	Обозначение	Наименование																			Кол	Примечание				
			2	3	4	5	6	7	8	9	10	11	12	13	14	15	16	17	18	19			20	Кров.		
Окна																										
OK-15	GOST 21519-2003	О СПД К 2000-2350n (LM-BAr-LM-BAr-KA)	0	0	0	0	2	0	1	0	2	0	1	0	2	0	0	0	1	0	0	0	9	Оконый блок из эластомерного теплого профиля, двухсторонний, двухкамерный стеклопакет с наборно-откидным открыванием - в систему изделия ПрофиБудильте - «Алтех» (или аналог). Повторное заполнение - заклеивание стекла P1anBeI GtysUatIvIon (или аналог). Коэффициент сопротивления теплопередаче прироста в соответствии с теплотехническим расчетом, но не ниже 0,7mC/B, сопротивление воздухопроницанию не ниже 0,3мЧз/ч.α. Цвет профиля серебристый - RAL 7021 матовый, не более 10% элаино.		
OK-16	GOST 21519-2003	О СПД ПО 1000-2350n (LM-BAr-LM-BAr-KA)	0	0	0	0	0	0	0	0	0	0	0	0	0	0	0	0	0	1	0	0	0	1	Оконый блок из эластомерного теплого профиля, односторонний, двухкамерный стеклопакет с наборно-откидным открыванием - в систему изделия ПрофиБудильте - «Алтех» (или аналог). Повторное заполнение - заклеивание стекла P1anBeI GtysUatIvIon (или аналог). Коэффициент сопротивления теплопередаче прироста в соответствии с теплотехническим расчетом, но не ниже 0,7mC/B, сопротивление воздухопроницанию не ниже 0,3мЧз/ч.α. Цвет профиля серебристый - RAL 7021 матовый, не более 10% элаино.	
OK-17	GOST 21519-2003	О СПД К 2000-3100n (LM-BAr-LM-BAr-KA)	0	0	0	0	0	0	0	0	0	0	0	0	0	0	0	0	0	0	0	4	0	4	Оконый блок из эластомерного теплого профиля, двухсторонний, двухкамерный стеклопакет с наборно-откидным открыванием - в систему изделия ПрофиБудильте - «Алтех» (или аналог). Повторное заполнение - заклеивание стекла P1anBeI GtysUatIvIon (или аналог). Коэффициент сопротивления теплопередаче прироста в соответствии с теплотехническим расчетом, но не ниже 0,7mC/B, сопротивление воздухопроницанию не ниже 0,3мЧз/ч.α. Стеклянный сертифицированный экран - заклеивание преломленного стекла AGS P1anBeI GtysUatIvIon (или его анало). Предусмотреть фальцевый канал микропроветривателя AREEO EN47 (или аналог). Цвет профиля серебристый - RAL 7021 матовый, не более 10% элаино.	
OK-18	GOST 21519-2003	О СПД ПО 1000-3100n (LM-BAr-LM-BAr-KA)	0	0	0	0	0	0	0	0	0	0	0	0	0	0	0	0	0	0	0	2	0	2	Оконый блок из эластомерного теплого профиля, односторонний, двухкамерный стеклопакет с наборно-откидным открыванием - в систему изделия ПрофиБудильте - «Алтех» (или аналог). Повторное заполнение - заклеивание стекла P1anBeI GtysUatIvIon (или аналог). Коэффициент сопротивления теплопередаче прироста в соответствии с теплотехническим расчетом, но не ниже 0,7mC/B, сопротивление воздухопроницанию не ниже 0,3мЧз/ч.α. Стеклянный сертифицированный экран - заклеивание преломленного стекла AGS P1anBeI GtysUatIvIon (или его анало). Цвет профиля серебристый - RAL 7021 матовый, не более 10% элаино.	
OK-19	GOST 21519-2003	О СПД ПО 1000-2800n (LM-BAr-LM-BAr-KA)	0	0	0	0	0	0	0	0	0	0	0	0	3	3	4	3	3	1	0	0	17	17	Оконый блок из эластомерного теплого профиля, односторонний, с наборно-откидным открыванием, двухкамерный стеклопакет (холодное открывание) - в систему изделия ПрофиБудильте - «Алтех» (или анало). Повторное заполнение - 6 мм P1anBeI GtysUatIvIon (заклеивание) - 1мм Аррон 90% - 6 мм P1anBeI GtysUatIvIon (обработка кромок) - 1мм Аррон 90% - 6 мм P1anBeI Top N-T on GtysUatIvIon по 5 (заклеивание) или анало. Коэффициент сопротивления теплопередаче прироста в соответствии с теплотехническим расчетом, но не ниже 0,7mC/B, сопротивление воздухопроницанию не ниже 0,3мЧз/ч.α. Стеклянный сертифицированный экран - из заклеивания преломленного стекла AGS P1anBeI GtysUatIvIon (или его анало). Цвет профиля серебристый - RAL 7021 матовый, не более 10% элаино.	
OK-20	GOST 21519-2003	О СПД ПО 1000-2800n (LM-BAr-LM-BAr-KA)	0	0	0	0	0	0	0	0	0	0	0	0	0	0	1	0	0	0	1	0	0	0	0	Оконый блок из эластомерного теплого профиля, односторонний, с наборно-откидным открыванием, двухкамерный стеклопакет (холодное открывание) - в систему изделия ПрофиБудильте - «Алтех» (или анало). Повторное заполнение - 6 мм P1anBeI GtysUatIvIon (заклеивание) - 1мм Аррон 90% - 6 мм P1anBeI GtysUatIvIon (обработка кромок) - 1мм Аррон 90% - 6 мм P1anBeI Top N-T on GtysUatIvIon по 5 (заклеивание) или анало. Коэффициент сопротивления теплопередаче прироста в соответствии с теплотехническим расчетом, но не ниже 0,7mC/B, сопротивление воздухопроницанию не ниже 0,3мЧз/ч.α. Стеклянный сертифицированный экран - из заклеивания преломленного стекла AGS P1anBeI GtysUatIvIon (или его анало). Цвет профиля серебристый - RAL 7021 матовый, не более 10% элаино.
OK-21	GOST 21519-2003	О СПД К 2000-2800n (LM-BAr-LM-BAr-KA)	0	0	0	9	8	10	10	10	10	10	10	10	4	4	6	5	5	3	0	0	124	124	Оконый блок из эластомерного теплого профиля, двухсторонний, с штапельным открыванием - наборно-откидным открыванием штапельной сборки, наборно-несъемной сборки, двухкамерный стеклопакет (холодные открывание) - в систему изделия ПрофиБудильте - «Алтех» (или анало). Повторное заполнение - 6 мм P1anBeI GtysUatIvIon (заклеивание) - 1мм Аррон 90% - 6 мм P1anBeI GtysUatIvIon (обработка кромок) - 1мм Аррон 90% - 6 мм P1anBeI Top N-T on GtysUatIvIon по 5 (заклеивание) или анало. Коэффициент сопротивления теплопередаче прироста в соответствии с теплотехническим расчетом, но не ниже 0,7mC/B, сопротивление воздухопроницанию не ниже 0,3мЧз/ч.α. Стеклянный сертифицированный экран - из заклеивания преломленного стекла AGS P1anBeI GtysUatIvIon (или его анало). Цвет профиля серебристый - RAL 9011 матовый, не более 10% элаино.	
OK-22	GOST 21519-2003	О СПД К 2000-2800n (LM-BAr-LM-BAr-KA)	0	0	0	0	0	0	0	0	0	0	0	0	0	0	2	0	0	0	1	0	0	3	3	Оконый блок из эластомерного теплого профиля, двухсторонний, с штапельным открыванием - наборно-откидным открыванием штапельной сборки, наборно-несъемной сборки, двухкамерный стеклопакет (холодные открывание) - в систему изделия ПрофиБудильте - «Алтех» (или анало). Повторное заполнение - 6 мм P1anBeI GtysUatIvIon (заклеивание) - 1мм Аррон 90% - 6 мм P1anBeI GtysUatIvIon (обработка кромок) - 1мм Аррон 90% - 6 мм P1anBeI Top N-T on GtysUatIvIon по 5 (заклеивание) или анало. Коэффициент сопротивления теплопередаче прироста в соответствии с теплотехническим расчетом, но не ниже 0,7mC/B, сопротивление воздухопроницанию не ниже 0,3мЧз/ч.α. Стеклянный сертифицированный экран - из заклеивания преломленного стекла AGS P1anBeI GtysUatIvIon (или его анало). Цвет профиля серебристый - RAL 9011 матовый, не более 10% элаино.
OK-23	GOST 30674-99	OT B1 1000-1900n (LM-BAr-LM-BAr-KA)	0	0	0	0	0	0	0	0	0	0	0	0	3	0	0	0	0	0	0	0	0	3	3	Оконый блок из эластомерного теплого профиля, односторонний, с наборно-откидным открыванием, двухкамерный стеклопакет (холодное открывание) - в систему изделия ПрофиБудильте - «Алтех» (или анало). Повторное заполнение - 6 мм P1anBeI GtysUatIvIon (заклеивание) - 1мм Аррон 90% - 6 мм P1anBeI GtysUatIvIon (обработка кромок) - 1мм Аррон 90% - 6 мм P1anBeI Top N-T on GtysUatIvIon по 5 (заклеивание) или анало. Коэффициент сопротивления теплопередаче прироста в соответствии с теплотехническим расчетом, но не ниже 0,7mC/B, сопротивление воздухопроницанию не ниже 0,3мЧз/ч.α. Цвет профиля серебристый - RAL 7021 матовый, не более 10% элаино.
OK-24	GOST 30674-99	OT B1 1000-1900n (LM-BAr-LM-BAr-KA)	0	21	0	0	0	0	0	0	0	0	0	0	4	0	0	0	0	0	0	0	0	25	25	Оконый блок из эластомерного теплого профиля, двухсторонний, с штапельным открыванием - наборно-откидным открыванием штапельной сборки, наборно-несъемной сборки, двухкамерный стеклопакет (холодные открывание) - в систему изделия ПрофиБудильте - «Алтех» (или анало). Повторное заполнение - 6 мм P1anBeI GtysUatIvIon (заклеивание) - 1мм Аррон 90% - 6 мм P1anBeI GtysUatIvIon (обработка кромок) - 1мм Аррон 90% - 6 мм P1anBeI Top N-T on GtysUatIvIon по 5 (заклеивание) или анало. Коэффициент сопротивления теплопередаче прироста в соответствии с теплотехническим расчетом, но не ниже 0,7mC/B, сопротивление воздухопроницанию не ниже 0,3мЧз/ч.α. Цвет профиля серебристый - RAL 9011 матовый, не более 10% элаино.
OK-25	GOST 30674-99	OT B1 2000-1900n (LM-BAr-LM-BAr-KA)	0	0	0	2	0	0	0	0	0	0	0	0	0	0	0	1	0	0	0	0	0	3	3	Оконый блок из эластомерного теплого профиля, двухсторонний, с наборно-откидным открыванием, двухкамерный стеклопакет (холодное открывание) - в систему изделия ПрофиБудильте - «Алтех» (или анало). Повторное заполнение - 6 мм P1anBeI GtysUatIvIon (заклеивание) - 1мм Аррон 90% - 6 мм P1anBeI GtysUatIvIon (обработка кромок) - 1мм Аррон 90% - 6 мм P1anBeI Top N-T on GtysUatIvIon по 5 (заклеивание) или анало. Коэффициент сопротивления теплопередаче прироста в соответствии с теплотехническим расчетом, но не ниже 0,7mC/B, сопротивление воздухопроницанию не ниже 0,3мЧз/ч.α. Стеклянный сертифицированный экран - из заклеивания преломленного стекла AGS P1anBeI GtysUatIvIon (или его анало). Цвет профиля серебристый - RAL 7021 матовый, не более 10% элаино.

Инв. № подл.	Подп. и дата	Взам. инв. №	Согласовано		Согласовано	

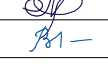
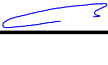
1. Данный лист является заданием на разработку рабочей документации внешних выпряжй.
2. Все размеры выпряжй блоков указаны по проемам без учета монтажных зазоров. Все размеры уточняются по результатам исполнительной съемки (инструменты замеров) фирмой-изготовителем. Улы монтаж разрабатывается фирмой-изготовителем и предоставляется в проектную организацию для согласования.
3. Схемы выпряжй блоков см. л. 13 данного комплекта.

[illegible]

Согласовано			
Согласовано			
Инв. № подл.	Взам инв. №		
	Подп. и дата		

Ведомость заполнения проемов.																											
Поз.	Обозначение	Наименование	Этажи																					Кол.	Примечание		
			1	2	3	4	5	6	7	8	9	10	11	12	13	14	15	16	17	18	19	20	Кров				
Двери наружные																											
ДН-1Л	ГОСТ 31173-2016	ДСН 2400-1750Л EI30	1	0	0	0	0	0	0	0	0	0	0	0	0	0	0	0	0	0	0	0	0	1	Металлическая наружная, утепленная, противопожарная EI30, остекленная, двупольная, с порогом, распашная. Ударостойкое остекление класс защиты СМЗ (ГОСТ 30826-2014), противоосколочная пленка со стороны помещения. Установить доводчик, замок антипаника на выход. Цвет RAL 7040.		
ДН-2	ГОСТ 31173-2003	ДСН 1900-900	0	2	0	0	0	0	0	0	0	0	0	0	0	0	0	0	0	0	0	0	0	2	Металлическая наружная, утепленная, однопольная, глухая, с порогом, распашная. Установить доводчик, замок. Цвет RAL 7040.		
ДН-3	ГОСТ 31173-2003	ДСН 2100-900	0	0	2	2	2	2	2	2	2	2	2	2	2	2	2	2	2	2	2	1	0	35	Металлическая наружная, утепленная, однопольная, глухая, с порогом, распашная. Установить доводчик, замок. Цвет RAL 7040.		
ДН-4Л	ГОСТ 31173-2003	ДСН 2100-1100Л EI30	0	0	0	0	0	0	0	0	0	0	0	0	0	0	0	0	0	0	0	1	0	1	Металлическая наружная, утепленная, противопожарная EI30, однопольная, глухая, с порогом, распашная. Установить доводчик, замок. Цвет RAL 7040.		
ДН-5	ГОСТ Р 57327-2016	ДПС 01 2100-1000 EI45	0	0	0	0	0	0	0	0	0	0	0	0	0	0	0	0	0	0	0	1	1	2	Металлическая наружная, утепленная, однопольная, глухая, противопожарная EI45, с вентрешеткой (см. схему), с порогом. Ручка нажимная, СКУД. Уплотнение в притворах. Цвет RAL 7040.		
Люки кровельные																											
ЛК-1	Индивидуальный	Люк кровельный металлический EI60	0	0	0	0	0	0	0	0	0	0	0	0	0	0	0	0	0	0	0	0	1	1	Люк кровельный противопожарный EI60 "Небоскреж" (ПК Хаммер или аналог), на петле с газовыми пружинами. Заполнение крышки - базальтовая вата плотностью не менее 150кг/м3. Цвет крышки RAL 7040.		
Лючки фасадные ревизионные																											
Лн-1	Индивидуальный	Лючек ревизионный 350х350(h)	3	0	0	0	0	0	0	0	0	0	0	0	0	0	0	0	0	0	0	0	0	3	Лючок фасадный одностворчатый из оцинкованной стали, порошковая окраска, цвет RAL 7040.		

1. Данный лист является заданием на разработку рабочей документации дверных изделий и фасадных лючков;
2. Схемы дверей и фасадных лючков даны на л. 17 данного комплекта;
3. Все размеры дверных блоков указаны по проемам без учета монтажных зазоров. Все размеры уточняются по результатам исполнительной съемки (натурными замерами) фирмой-изготовителем. Узлы монтажа разрабатываются фирмой-изготовителем и предоставляются в проектную организацию для согласования;
4. К дверям наружным установить доводчик с характеристиками: усилие не более 2,5 Кгм.
5. Размеры лючков указаны по проемам без учета монтажных зазоров. Все размеры уточняются по результатам исполнительной съемки (натурными замерами) фирмой-изготовителем. Узлы монтажа разрабатываются фирмой-изготовителем и предоставляются в проектную организацию для согласования;

							11-ОМ/2023 – АР-3.1			
							Гостиница, расположенная по адресу: г. Москва, внутригородское муниципальное образование Преображенское, ул. Потешная, вл. 5, стр. 1, 2			
Изм.	Кол.уч.	Лист	№ док.	Подпись	Дата					
Нач.арх.отд.	Челышев				28.10.2024		Гостиница, расположенная по адресу: г. Москва, внутригородское муниципальное образование Преображенское, ул. Потешная, вл. 5, стр. 1, 2	Стадия	Лист	Листов
ГАП	Бызова							Р	20	
Рук.гр.арх.	Киляков									
Рук.гр.арх.	Ефанова									
ГИП	Зверева						Ведомость элементов заполнения проемов. Двери наружные. Лючки фасадные.	 Открытые мастерские		
Н.контроль	Челышев									

Согласовано

Согласовано

Взам. инв. №

Подп. и дата

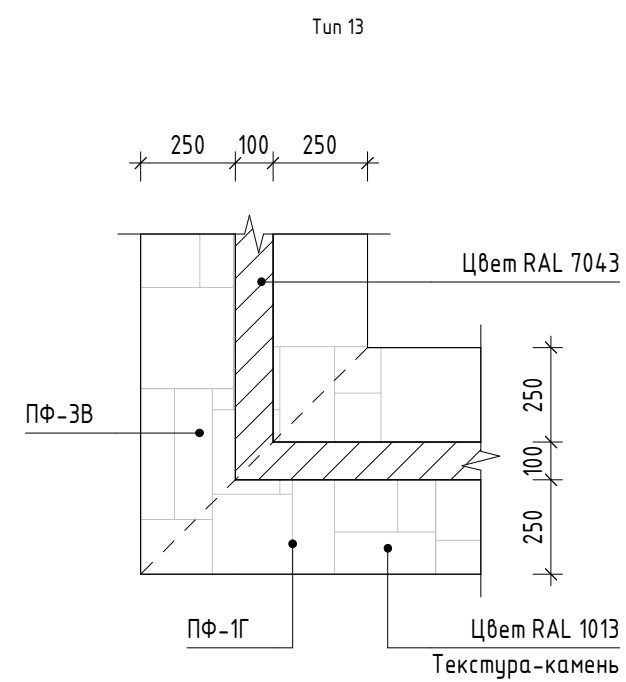
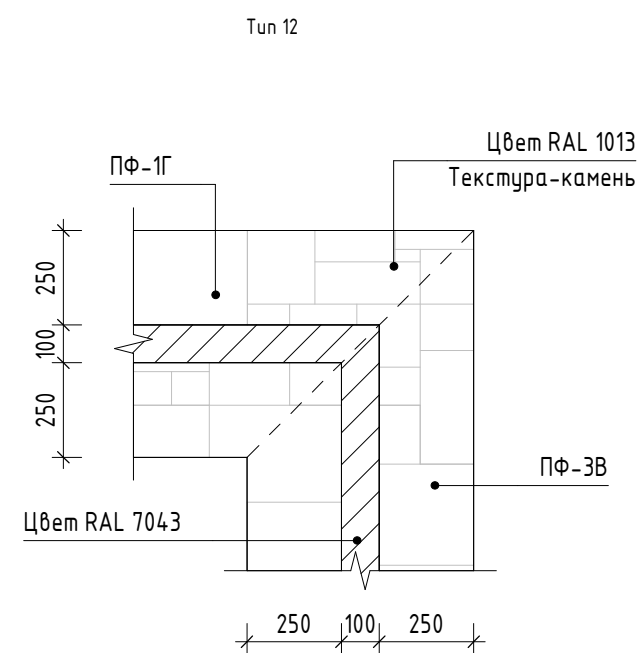
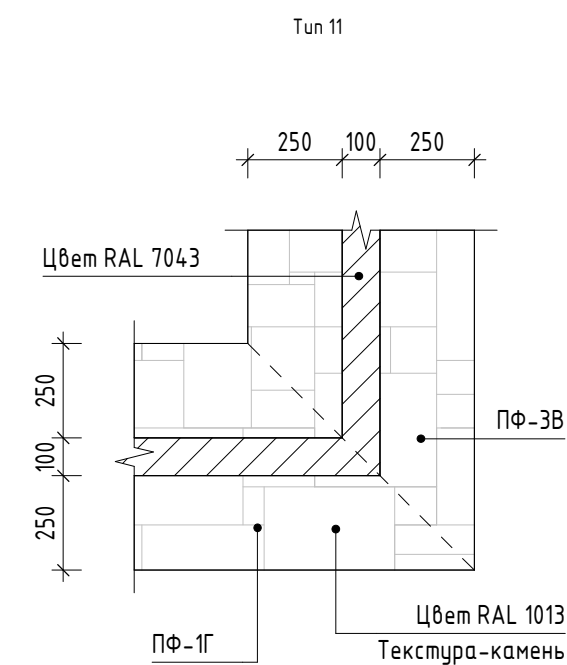
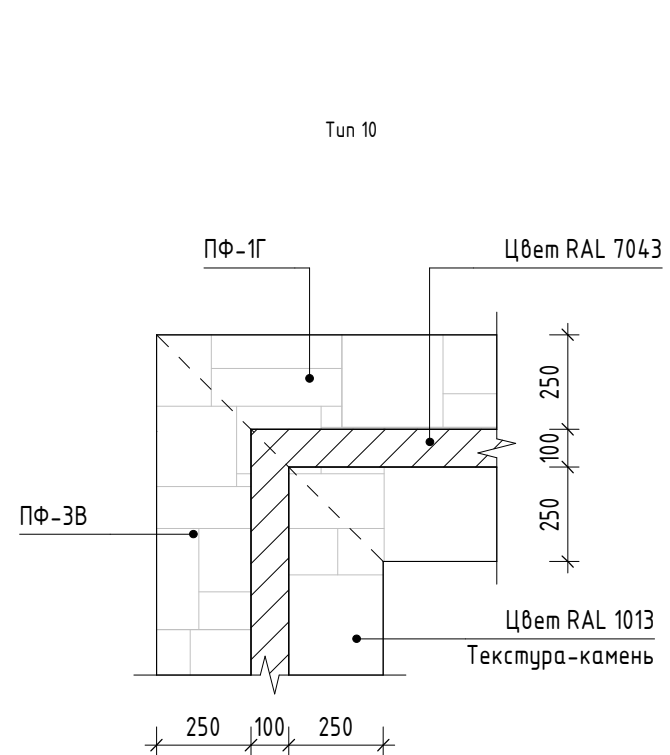
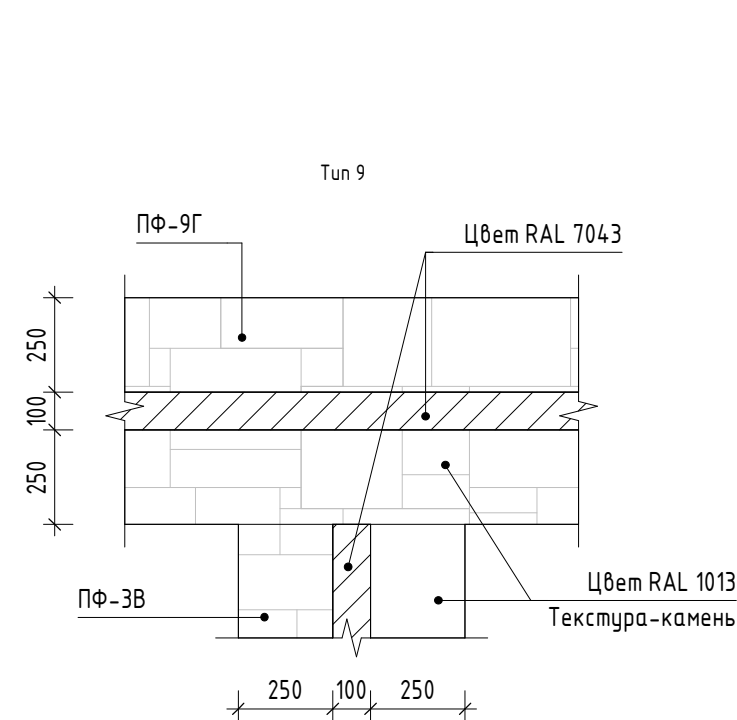
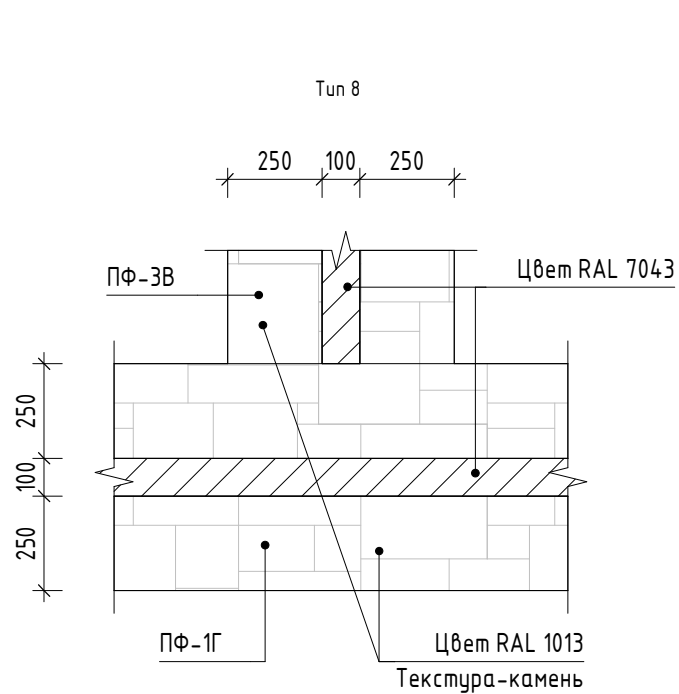
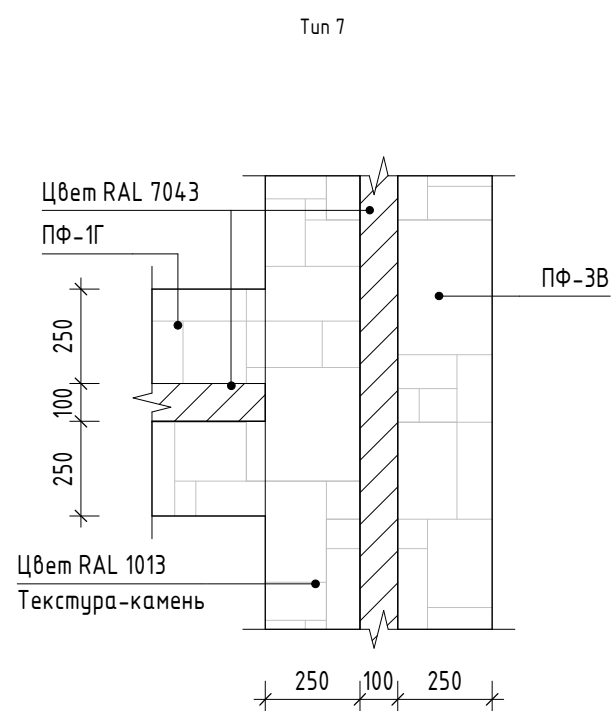
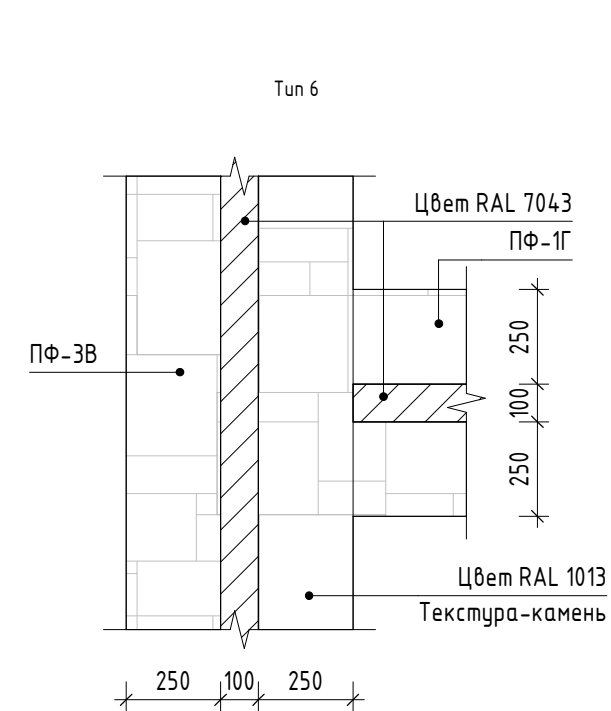
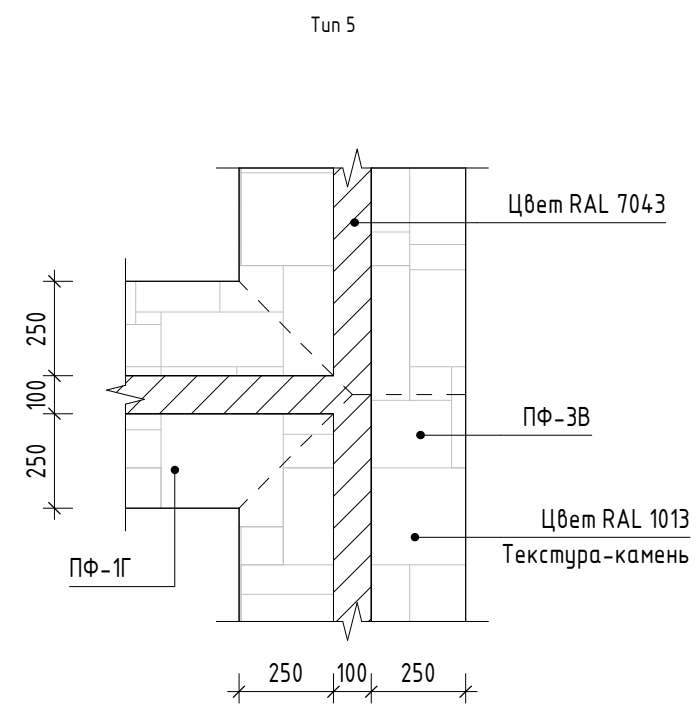
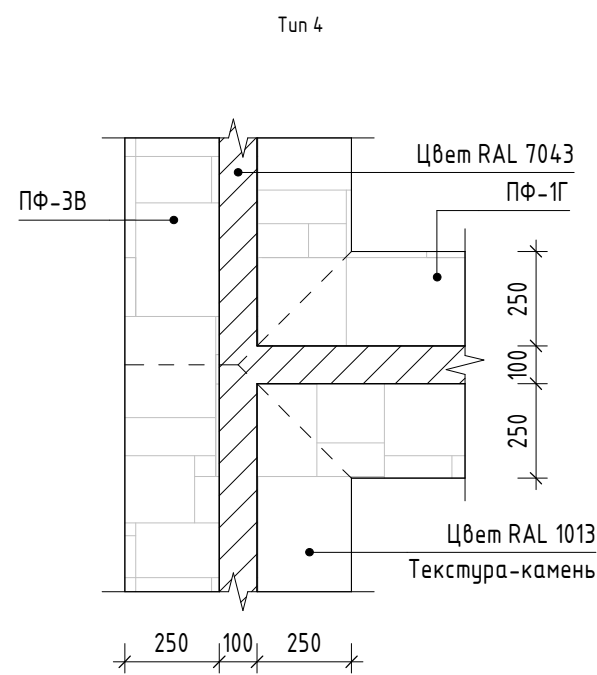
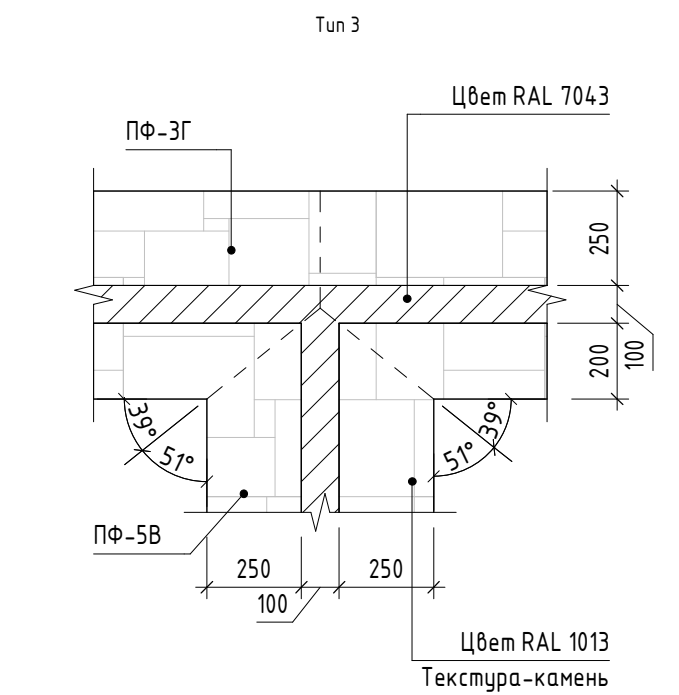
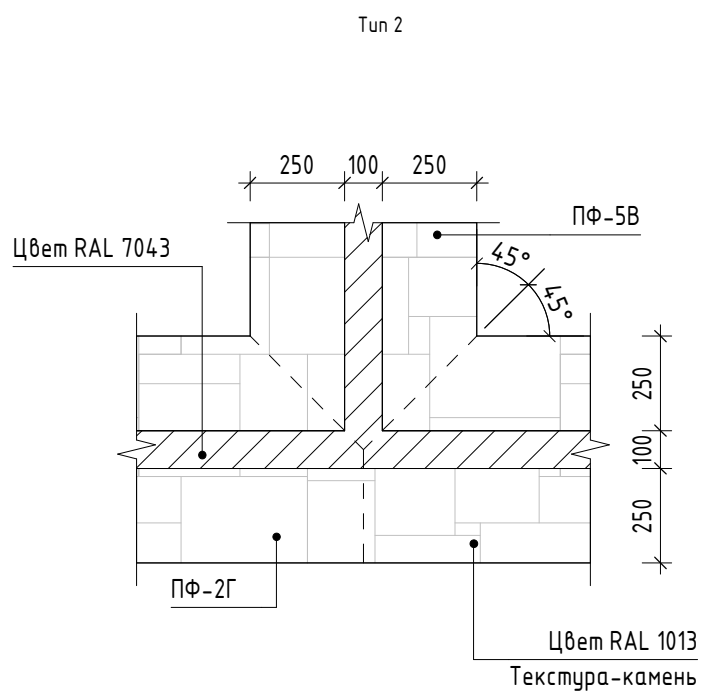
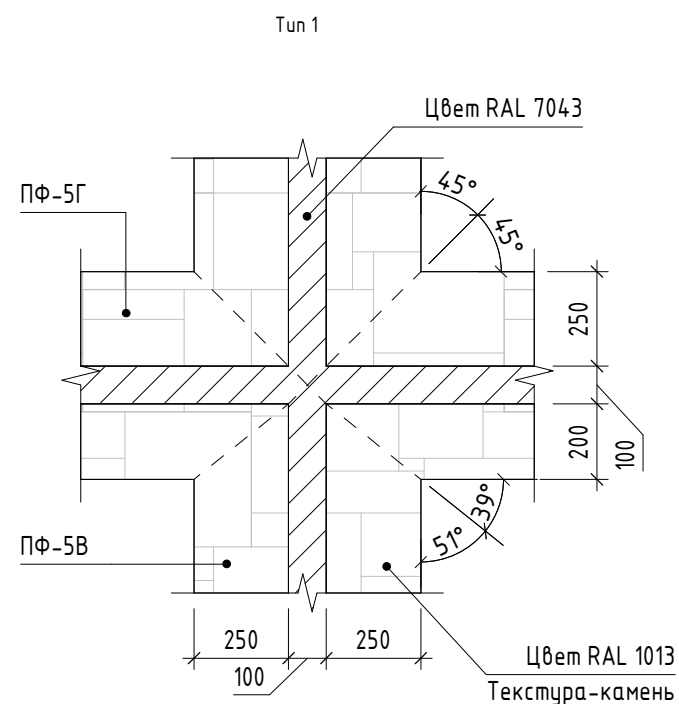
Инв. № подл.

Ведомость заполнения проемов.																										
Поз.	Обозначение	Наименование	Этажи																				Кол.			Примечание
			1	2	3	4	5	6	7	8	9	10	11	12	13	14	15	16	17	18	19	20				
Решетки вентиляционные. Наружные																										
РЖн-1	Индивидуальный	Вентиляционная решетка 1150х720(н)	0	0	0	0	0	0	0	0	0	0	0	0	0	0	0	0	0	0	0	1	0	1	Решетка металлическая, жалюзийная. Цвет RAL 7040.	
РСн-1	Индивидуальный	Вентиляционная решетка 600х300(н)	0	0	0	0	0	0	0	0	0	0	0	0	0	0	0	0	0	0	0	2	0	2	Решетка металлическая, сетчатая. Ячейка сетки 25х25 мм. Цвет RAL 7040.	
РСн-2	Индивидуальный	Вентиляционная решетка 620х300(н)	0	0	0	0	0	0	0	0	0	0	0	0	0	0	0	0	0	0	0	1	0	1	Решетка металлическая, сетчатая. Ячейка сетки 25х25 мм. Цвет RAL 7040.	
РСн-3	Индивидуальный	Вентиляционная решетка 630х300(н)	0	0	0	0	0	0	0	0	0	0	0	0	0	0	0	0	0	0	0	1	0	1	Решетка металлическая, сетчатая. Ячейка сетки 25х25 мм. Цвет RAL 7040.	
РСн-4	Индивидуальный	Вентиляционная решетка 650х200(н)	0	0	0	0	0	0	0	0	0	0	0	0	0	0	0	0	0	0	0	0	1	1	Решетка металлическая, сетчатая. Ячейка сетки 25х25 мм. Цвет RAL 7040.	
РСн-5	Индивидуальный	Вентиляционная решетка 650х300(н)	0	0	0	0	0	0	0	0	0	0	0	0	0	0	0	0	0	0	0	3	0	3	Решетка металлическая, сетчатая. Ячейка сетки 25х25 мм. Цвет RAL 7040.	
РСн-6	Индивидуальный	Вентиляционная решетка 750х200(н)	0	0	0	0	0	0	0	0	0	0	0	0	0	0	0	0	0	0	0	0	1	1	Решетка металлическая, сетчатая. Ячейка сетки 25х25 мм. Цвет RAL 7040.	
РСн-7	Индивидуальный	Вентиляционная решетка 780х300(н)	0	0	0	0	0	0	0	0	0	0	0	0	0	0	0	0	0	0	0	0	1	1	Решетка металлическая, сетчатая. Ячейка сетки 25х25 мм. Цвет RAL 7040.	
РСн-8	Индивидуальный	Вентиляционная решетка 800х300(н)	0	0	0	0	0	0	0	0	0	0	0	0	0	0	0	0	0	0	0	5	0	5	Решетка металлическая, сетчатая. Ячейка сетки 25х25 мм. Цвет RAL 7040.	
РСн-9	Индивидуальный	Вентиляционная решетка 830х400(н)	0	0	0	0	0	0	0	0	0	0	0	0	0	0	0	0	0	0	0	0	2	2	Решетка металлическая, сетчатая. Ячейка сетки 25х25 мм. Цвет RAL 7040.	
РСн-10	Индивидуальный	Вентиляционная решетка 850х300(н)	0	0	0	0	0	0	0	0	0	0	0	0	0	0	0	0	0	0	0	8	10	18	Решетка металлическая, сетчатая. Ячейка сетки 25х25 мм. Цвет RAL 7040.	
РСн-11	Индивидуальный	Вентиляционная решетка 900х300(н)	0	0	0	0	0	0	0	0	0	0	0	0	0	0	0	0	0	0	0	2	0	2	Решетка металлическая, сетчатая. Ячейка сетки 25х25 мм. Цвет RAL 7040.	
РСн-12	Индивидуальный	Вентиляционная решетка 910х300(н)	0	0	0	0	0	0	0	0	0	0	0	0	0	0	0	0	0	0	0	0	2	2	Решетка металлическая, сетчатая. Ячейка сетки 25х25 мм. Цвет RAL 7040.	
РСн-13	Индивидуальный	Вентиляционная решетка 950х300(н)	0	0	0	0	0	0	0	0	0	0	0	0	0	0	0	0	0	0	0	0	2	2	Решетка металлическая, сетчатая. Ячейка сетки 25х25 мм. Цвет RAL 7040.	
РСн-14	Индивидуальный	Вентиляционная решетка 1150х300(н)	0	0	0	0	0	0	0	0	0	0	0	0	0	0	0	0	0	0	0	1	0	1	Решетка металлическая, сетчатая. Ячейка сетки 25х25 мм. Цвет RAL 7040.	
РСн-15	Индивидуальный	Вентиляционная решетка 1200х300(н)	0	0	0	0	0	0	0	0	0	0	0	0	0	0	0	0	0	0	0	2	0	2	Решетка металлическая, сетчатая. Ячейка сетки 25х25 мм. Цвет RAL 7040.	
РСн-16	Индивидуальный	Вентиляционная решетка 1200х400(н)	0	0	0	0	0	0	0	0	0	0	0	0	0	0	0	0	0	0	0	0	1	1	Решетка металлическая, сетчатая. Ячейка сетки 25х25 мм. Цвет RAL 7040.	
РСн-17	Индивидуальный	Вентиляционная решетка 1250х200(н)	0	0	0	0	0	0	0	0	0	0	0	0	0	0	0	0	0	0	0	0	1	1	Решетка металлическая, сетчатая. Ячейка сетки 25х25 мм. Цвет RAL 7040.	
РСн-18	Индивидуальный	Вентиляционная решетка 1500х200(н)	0	0	0	0	0	0	0	0	0	0	0	0	0	0	0	0	0	0	0	0	1	1	Решетка металлическая, сетчатая. Ячейка сетки 25х25 мм. Цвет RAL 7040.	
РСн-19	Индивидуальный	Вентиляционная решетка 1500х400(н)	0	0	0	0	0	0	0	0	0	0	0	0	0	0	0	0	0	0	0	0	1	1	Решетка металлическая, сетчатая. Ячейка сетки 25х25 мм. Цвет RAL 7040.	

1. Данный лист является заданием на разработку рабочей документации наружных вентиляционных решеток;
2. Схемы вентиляционных решеток даны на л. 17 данного комплекта;
3. Размеры вентиляционных решеток указаны по проемам без учета монтажных зазоров. Все размеры уточняются по результатам исполнительной съемки (натурными замерами) фирмой-изготовителем. Узлы монтажа разрабатываются фирмой- изготовителем и предоставляются в проектную организацию для согласования;
4. Площадь живого сечения вентиляционных решеток см. раздел ОВ.

							11-ОМ/2023 – АР-3.1
							Гостиница, расположенная по адресу: г. Москва, внутригородское муниципальное образование Преображенское, ул. Потешная, вл. 5, стр. 1, 2
Изм.	Кол.уч.	Лист	№ док.	Подпись	Дата		
Нач.арх.отд.	Челышев				28.10.2024	Гостиница, расположенная по адресу: г. Москва, внутригородское муниципальное образование Преображенское, ул. Потешная, вл. 5, стр. 1, 2	Стадия
ГАП	Бызова						Лист
Рук.гр.арх.	Киляков						Листов
Рук.гр.арх.	Ефанова						
ГИП	Зверева					Ведомость элементов заполнения проемов. Решетки вениляционные наружные.	
Н.контроль	Челышев						

Согласовано					
Согласовано					
Инд. № подл.	Подп. и дата	Взам. инд. №			



1. Фрагменты типов стыковки фасадных профилей замаркированы на листах 2-5, 7 данного комплекта;
2. Ведомость фасадных профилей смотри лист 8 данного комплекта.

11-ОМ/2023 – АР-3.1						
Гостиница, расположенная по адресу: г. Москва, внутригородское муниципальное образование Преображенское, ул. Потешная, вл. 5, стр. 1, 2						
Изм.	Кол.уч.	Лист	№ док.	Подпись	Дата	
Нач.арх.отд.	Челышев				28.10.2024	
ГАП	Бызова					
Рук.гр.арх.	Киляков					
ГИП	Зверева					
Н.контроль	Челышев					
Схемы стыковки фасадных профилей					Открытые мастерские	