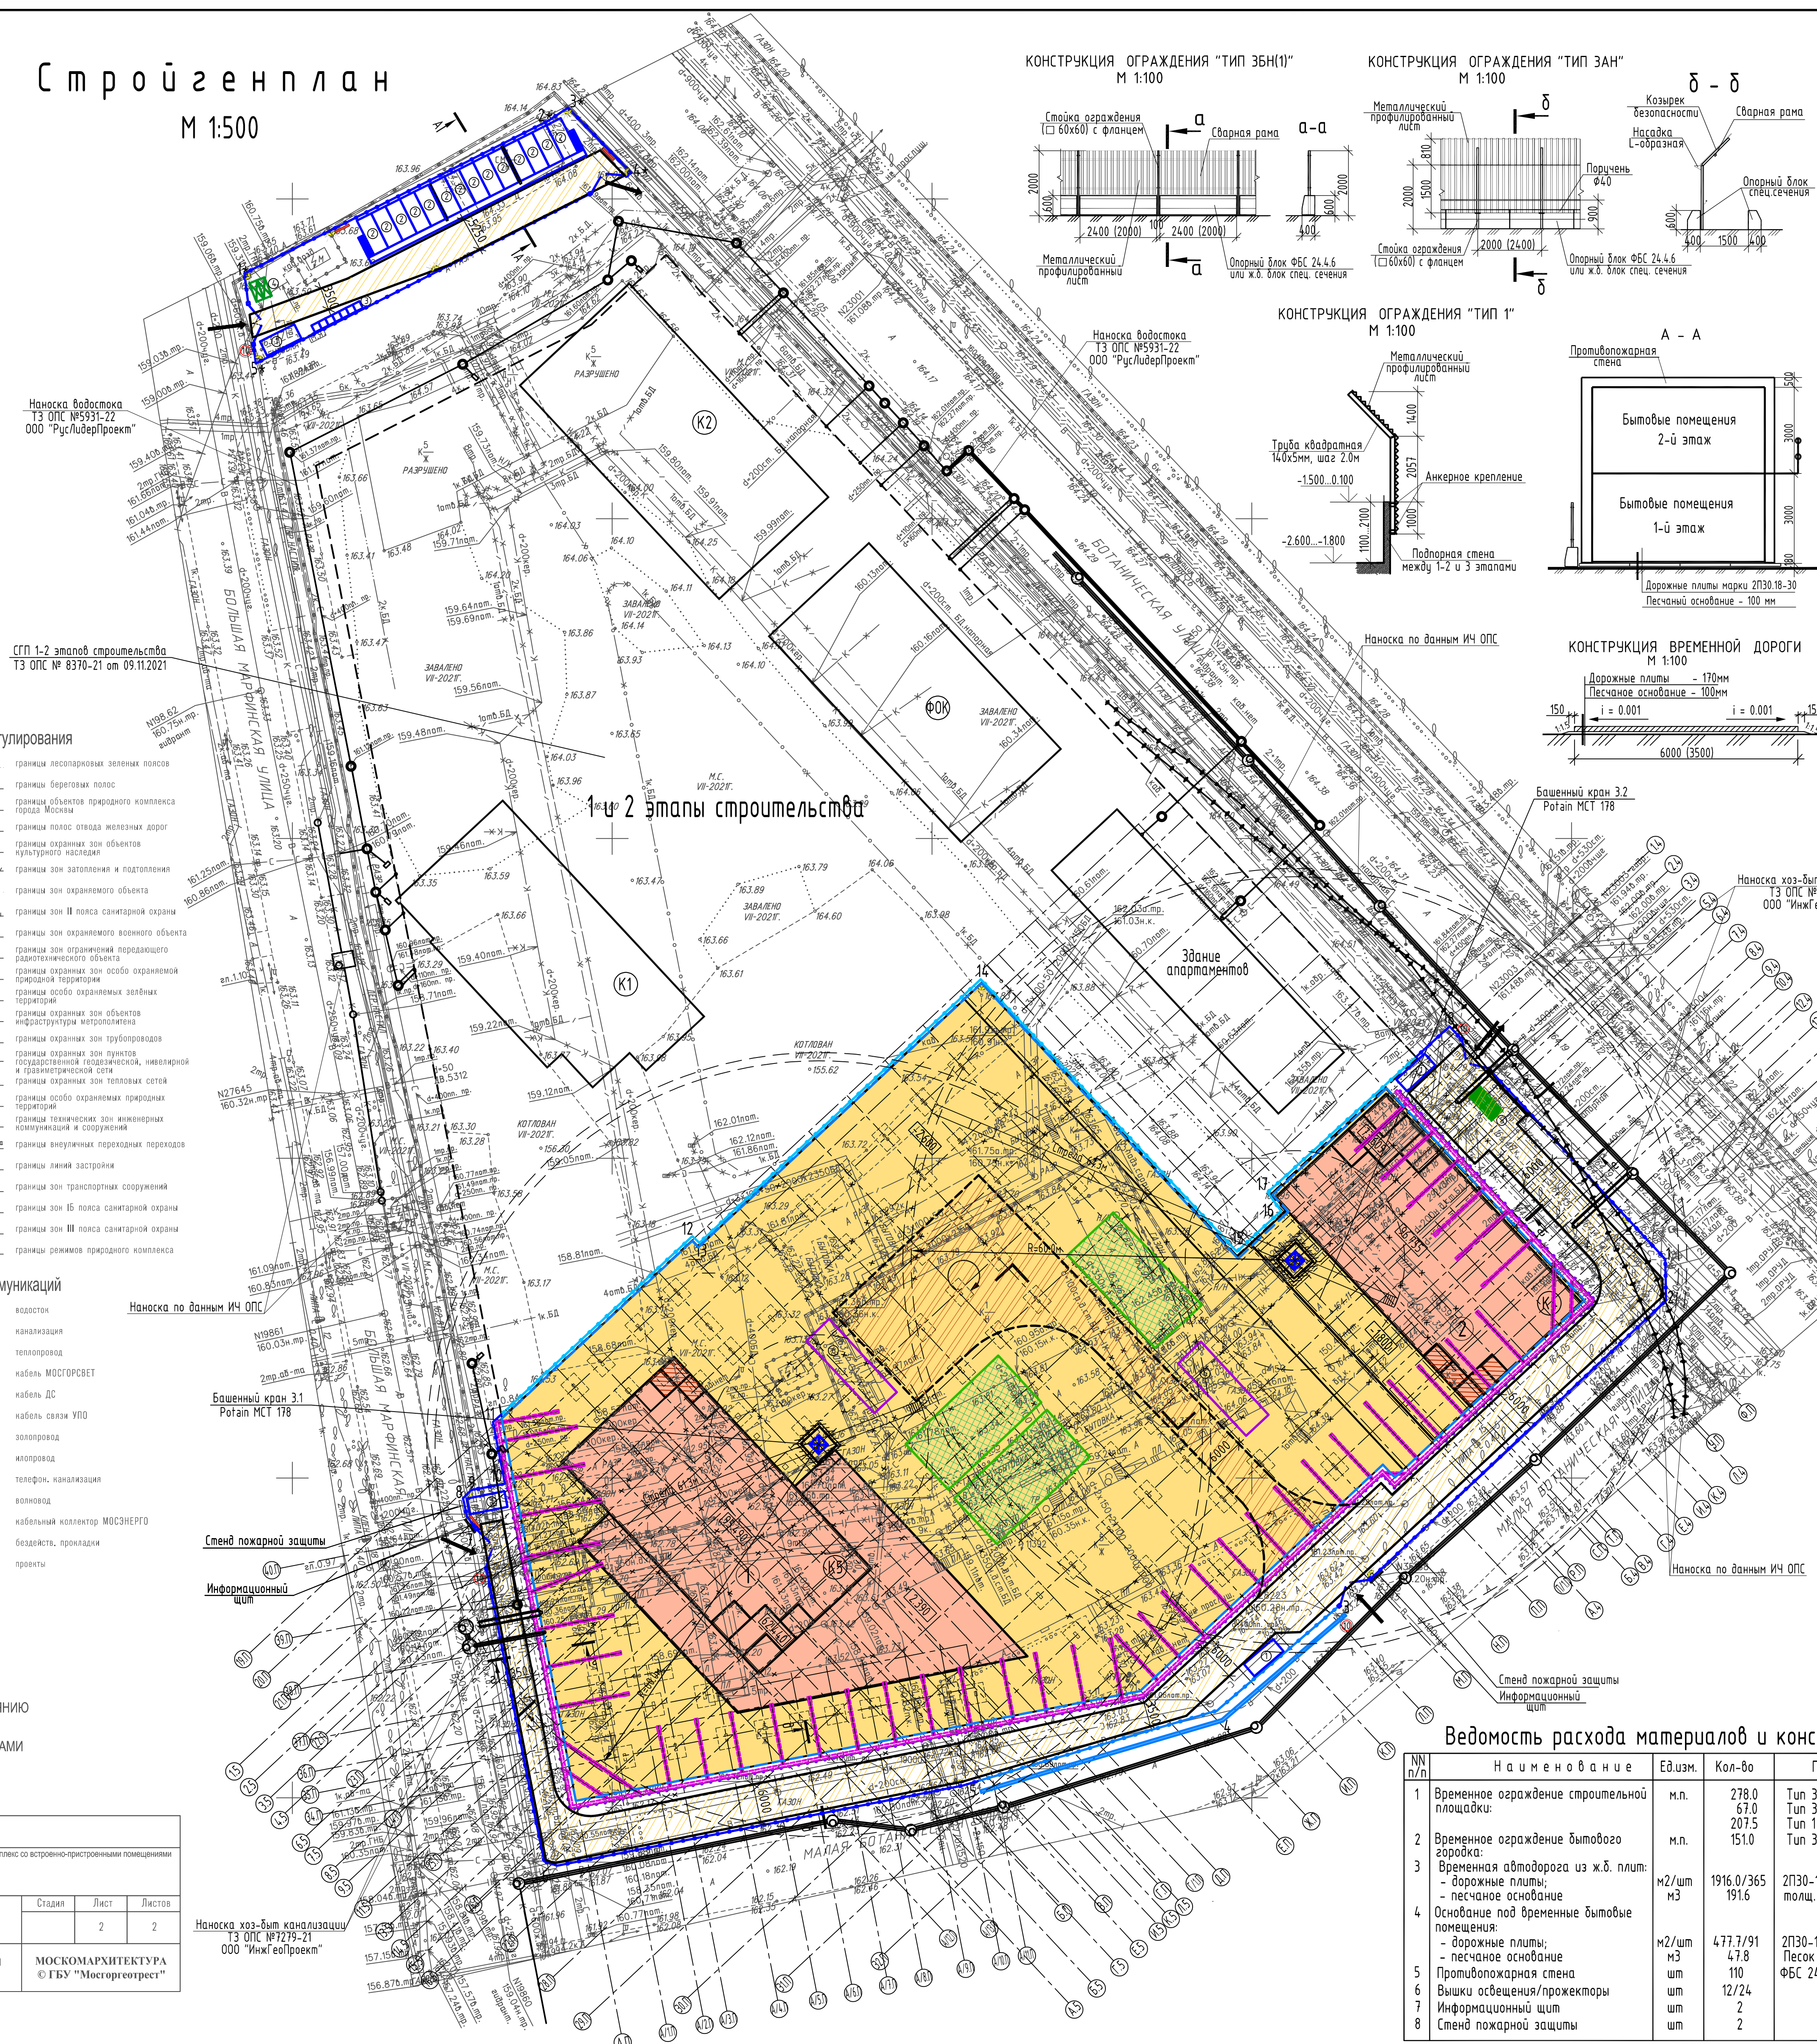


1	
2	


M 1:500

[illegible]


	кабелюпровода (телевода)		кабелюпровод
	дрожак		канализация
	газопровод		теплотрассовод
	кабелю МОСЭНЕРГО		кабелю МОСГОРСВЕТ
	кабелю телевидения		кабелю ДС
	кабелю МПС		кабелю связи УПО
	кабелю радио		кабелю газопровод
	воздухотрассовод		кабелю газопровод
	кабелю МОСЭЛЕКТРОТРАНС		телефону, канализация
	бронированный кабелю связи		канализация
	блочный канализация кабелю МОСЭНЕРГО		кабелю канализация
	кабелю заземления		кабелю канализация
	общий коллектор		канализация

По вопросам несоответствия планового положения подземных коммуникаций
обращаться по тел. (495) 530-20-22 (доб.11-43)

14-179-21 - ИГДИ					
Изм.	Колуч.	Лист	№ док.	Подпись	Дата
Наименование объекта: Модификационный лист сметы со вторично-проектными поправками					
Разработка:					
Проектная работа/Контракт/Сметы: <i>С. В.</i> 08.08.2020					
Дизайн: АО "ГКОСНОВА"					
Проектирование (арх. объект): Москва, СВАО, ул. Ставкин					
Лист 1 из 2					
Исполнитель: АО "СБМ" 08.08.2020					
Исполнитель: АО "СБМ" 08.08.2020					
Корректировка: <i>С. В.</i> 08.08.2020					
Исполнитель: АО "СБМ" 08.08.2020					
Корректировка: <i>С. В.</i> 08.08.2020					
Исполнитель: АО "СБМ" 08.08.2020					
ИСКУССТВЕННО-ТОПОГРАФИЧЕСКИЙ ПЛАН (М 1:5000)					
МОСКОВСКАЯ АРХИТЕКТУРА ГБУ "Мосгорпроект"					
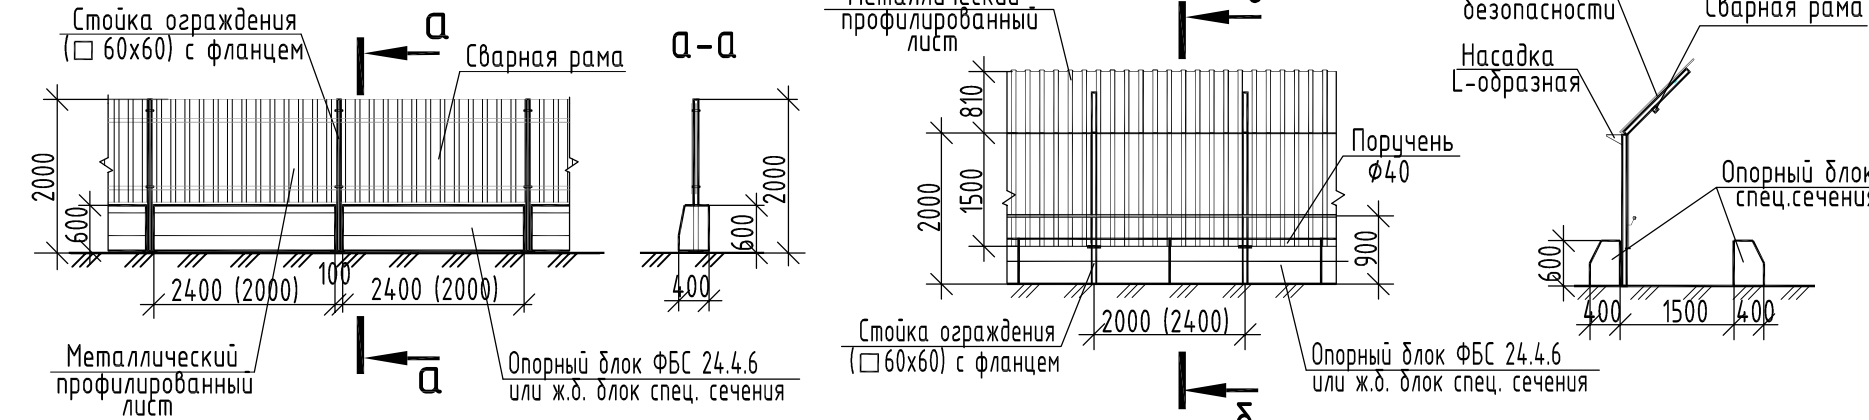
$$\delta - \delta$$


Противорожковая А -


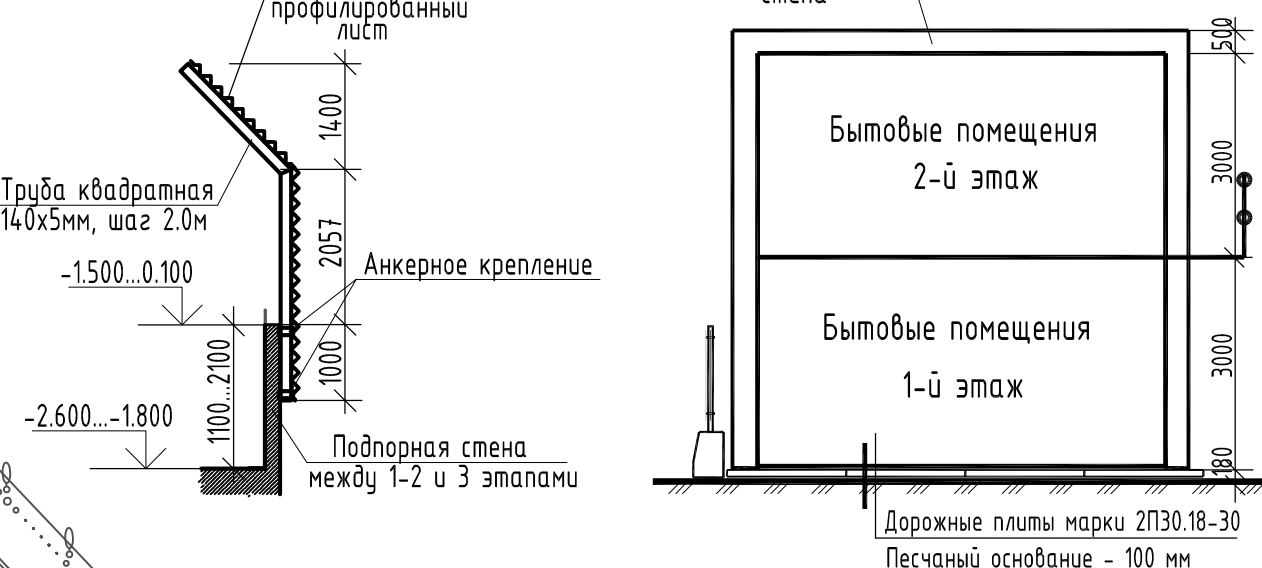


Technical drawing of a road cross-section. The road width is 150m. The slope is 1:1.5. The grade is $i = 0.001$. The drawing shows a road with a central gutter and side slopes. The road is labeled "дорожные плиты - 170мм" and "Песчаное основание - 100мм".

	Временное ограждение строительной площадки. Тун 3АН
	Временное ограждение строительной площадки. Тун 3АН с блоком
	Временное ограждение строительной площадки. Тун 1
	Шпунтовое ограждение котлована
	Распорная система котлована
	Строящаяся надземная часть
	Строящаяся надземная часть
	Набывающие части здания
	Фундаментная плита
	Здания и сооружения 1 и 2 этапов строительства
	Здания и сооружения окружающей застройки
	Противоболгарный щит
	Информационный щит
	Контейнер для бытового мусора
	Пржектор
	Сносные здания и сооружения
	Временная дорога из ж.б. плит
	Временная дорога по перекрытию сплошная
	Арматурный цех
	Башенный кран
	Площадки для складирования
	Временные бытовые помещения в два этажа
	Мылка колес автотранспорта
	Знак ограничения скорости движения транспорта
	Въезд, выезд на строительную площадку

№ п/п	Наименование зданий	Кол-во шт	Размер	Примечание
1	КПП	3	6000х2500	Контейнер
2	Временные бытовые помещения: - гардеробные; - умывальные; - душевые; - помещения для обогрева рабочих; - помещения для сушики спецодежды и обуви; - мелпункт; - помещения для приема пищи; - котельная начальной участка, пароводяная; - штаб строительств; - закрытый склад	28 7 2 5 1 1 1 1 1 6 1	6000х2500	Контейнер Контейнер Контейнер Контейнер Контейнер Контейнер Контейнер Контейнер Контейнер Контейнер
3	Биотуалет	2	1100х1200	Биотуалет (стандарт)
4	Контейнеры для мусора	1	-	-
5	Пункт мойки колес с системой оборотного водоснабжения	1	-	-
6	Арматурный цех	2	-	-

№ п/п	Наименование	Ед.изм.	Кол-во	Примечание
1	Временное ограждение строительной площадки:	м.п.	278,0	Туп. 3БН(1)
2	Временное ограждение бытового зорка:	м.п.	67,0 207,5 151,0	Туп. 3АН с блоком Туп. 1 Туп. 3БН(1)
3	Временная автодорога из ж.б. плит: – дорожные плиты;	м2/шт	1916,0/365	2730-18
4	– песчаное основание	м3	191,6	плотщ. 100мм
5	Основание под временные бытовые помещения: – дорожные плиты;	м2/шт	477,3/91	2730-18
6	– песчаное основание	м3	47,8	Песок плотщ. 100мм
7	Прыжопожарная стена	шт	110	ФБС 24,4,6
8	Вышки освещения/проекторы	шт	12/24	
9	Информационный щит	шт	2	
10	Щит пожарной защиты	шт	2	

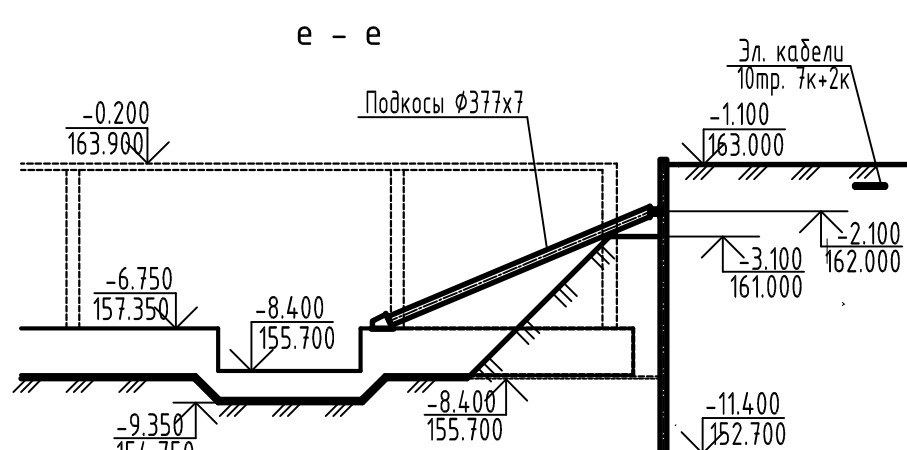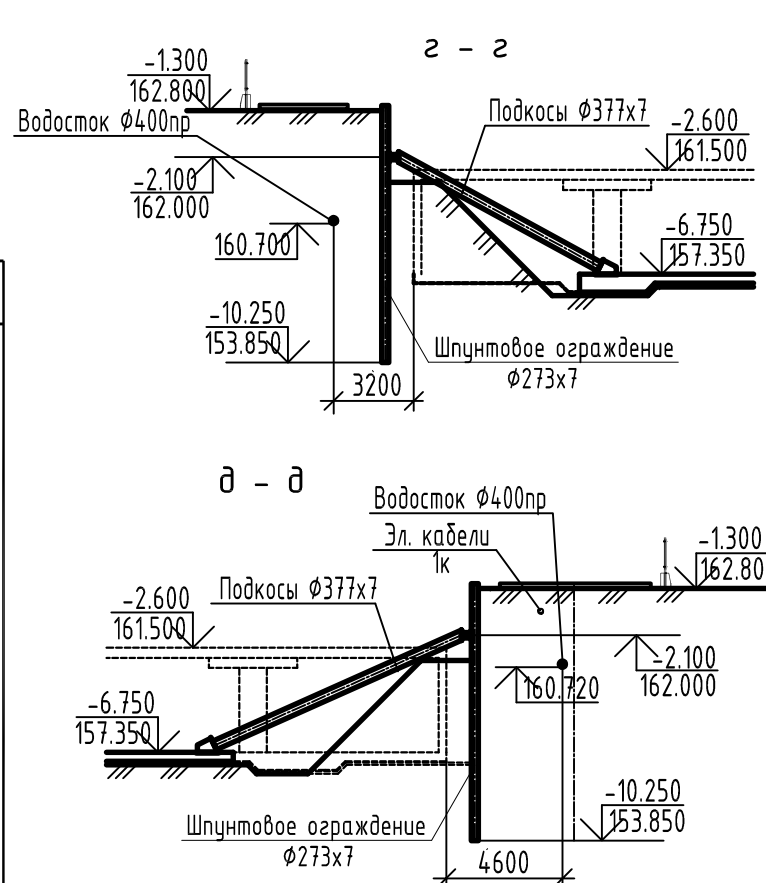

Проект соответствует требованиям действующих строительных норм и правил и обеспечивает взрыво и пожаробезопасность.

Главный инженер проекта _____

±0.000=164.100						Зачиски: 40 "К ОНОВА" шар 953-СП					
						Минифункциональный жилой комплекс со встроенно-пристроенными помещениями, 3 этаж, на земельном участке с кадастровым номером 77:02:001003:022 и 77:02:001003:24 по адресу: г. Москва, (СНАО, ул. Ботаническая, д.4-29					
Изм.	К-ч.	Лист	Исток	Подпись	Дата	Строительный план			Страниц	Лист	Листов
Разработчик	Неизвестно				02.2024	Подготовительный и основной периоды строительства				1	2
Проектировщик	Кузнецова				02.2024						
Контроль	Павлова				02.2024						
Рис.	Р-03/03										ЛКСт.групп