



Заказчик – АО «ГК «ОСНОВА»

ОБЩЕСТВО С ОГРАНИЧЕННОЙ ОТВЕТСТВЕННОСТЬЮ

«АРТ-ГРУППА «КАМЕНЬ»

105120, РФ, г. Москва, ул. Нижняя Сыромятническая, д.10

ОГРН: 1157746042178, ИНН/КПП: 7709447458/770901001

Член СРО «ГИЛЬДИЯ АРХИТЕКТОРОВ И ИНЖЕНЕРОВ»: №278 от 26.01.2012 г.

Арх.№

**«Многофункциональный гостиничный комплекс с подземной
автостоянкой по адресу: г. Москва, проспект Мира, вл. 222/2»**

РАБОЧАЯ ДОКУМЕНТАЦИЯ


«Архитектурные решения.

Надземная часть. Фасады. Разрезы

Корпус 4»

Основной комплект рабочих чертежей

ГКО-303-22-Р-АР3.4.2

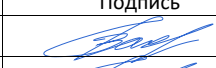Изм.	№Док-та	Подпись	Дата
1	10-24		26.11.2024
2	11-25		14.03.2025

МОСКВА – 2025 год



Заказчик - АО «ГК «ОСНОВА»

ОБЩЕСТВО С ОГРАНИЧЕННОЙ ОТВЕТСТВЕННОСТЬЮ

«АРТ-ГРУППА «КАМЕНЬ»

105120, РФ, г. Москва, ул. Нижняя Сыромятническая, д.10

ОГРН: 1157746042178, ИНН/КПП: 7709447458/770901001

Член СРО «ГИЛЬДИЯ АРХИТЕКТОРОВ И ИНЖЕНЕРОВ»: №278 от 26.01.2012 г.

**«Многофункциональный гостиничный комплекс с
подземной автостоянкой по адресу: г. Москва, проспект
Мира, вл. 222/2»**

РАБОЧАЯ ДОКУМЕНТАЦИЯ

«Архитектурные решения.

Надземная часть. Фасады. Разрезы

Корпус 4»

Основной комплект рабочих чертежей

ГКО-303-22-Р-АР3.4.2

Генеральный директор

ГИП



Суриков С.О.

Захарова В.И.

Изм.	№Док-та	Подпись	Дата
1	10-24		26.11.2024
2	11-25		14.03.2025

МОСКВА – 2025 год

Заказчик – ООО «АРТ-ГРУППА «КАМЕНЬ»

**ОБЩЕСТВО С ОГРАНИЧЕННОЙ ОТВЕТСТВЕННОСТЬЮ
«АРХИТЕКТУРНОЕ БЮРО КАМЕНЬ ПРОЕКТ»**

105120, РФ, г. Москва, ул. Нижняя Сыромятническая, д.10, стр.2, этаж8, пом.1, ком.5
ОГРН: 1067746256841 ИНН/КПП: 7718574156/770901001

Член СРО «СОВЕТ ПРОЕКТИРОВЩИКОВ»: №339 от 28.09.2017 г.

Арх.№

**«Многофункциональный гостиничный комплекс с
подземной автостоянкой по адресу: г. Москва, проспект
Мира, вл. 222/2»**

**РАБОЧАЯ ДОКУМЕНТАЦИЯ
«Архитектурные решения.**

Надземная часть. Фасады. Разрезы.

Корпус 4»

Основной комплект рабочих чертежей

ГКО-303-22-Р-АР3.4.2

2025 год

Заказчик – ООО «АРТ-ГРУППА «КАМЕНЬ»

ОБЩЕСТВО С ОГРАНИЧЕННОЙ ОТВЕТСТВЕННОСТЬЮ

«АРХИТЕКТУРНОЕ БЮРО КАМЕНЬ ПРОЕКТ»

105120, РФ, г. Москва, ул. Нижняя Сыромятническая, д.10, стр.2, этаж8, пом.1, ком.5

ОГРН: 1067746256841 ИНН/КПП: 7718574156/770901001

Член СРО «СОВЕТ ПРОЕКТИРОВЩИКОВ»: №339 от 28.09.2017 г.

**«Многофункциональный гостиничный комплекс с
подземной автостоянкой по адресу: г. Москва, проспект
Мира, вл. 222/2»**

РАБОЧАЯ ДОКУМЕНТАЦИЯ

«Архитектурные решения.

Надземная часть. Фасады. Разрезы

Корпус 4»

Основной комплект рабочих чертежей

ГКО-303-22-Р-АР3.4.2

Главный инженер

ГАП



А.Н. Гусев

А.С. Маслова.

2025 год

Согласовано	[дата]	
	[фамилия]	
Н.контр		

Разрешение		Обозначение	ГКО-303-22-Р-АР3.4.2			
11-25		Наименование объекта строительства	«Многофункциональный гостиничный комплекс с подземной автостоянкой по адресу: г. Москва, проспект Мира, вл. 222/2»			
Изм.	Лист	Содержание изменения		Код	Примечание	
Изм.	1	«Общие данные» - внесение пометок в примечание таблицы Содержание.		5		
	2	«Фасад 9/1.0-8.3» 1. Изменение высоты части витражей 2. Изменение маркировки части витражных блоков 3. Изменение зеркальности части витражных блоков		1,4		
	3	«Фасад А3-Е3» 1. Изменение высоты части витражей 2. Изменение маркировки части витражных блоков 3. Изменение зеркальности части витражных блоков		1,4		
	4	«Фасад 8.3-9/1.0» 1. Изменение высоты части витражей 2. Изменение маркировки части витражных блоков 3. Изменение зеркальности части витражных блоков		1,4		
	5	«Фасад Е3-А3» 1. Изменение зеркальности части витражных блоков		1,4		
Зам.	6-7	«Ведомость модулей вентфасада с отделкой из анодированного алюминия тип М-1 и тип П» 1. Внесение изменений размеров модулей в таблице		1,4		
Изм.	8-11	«Ведомость витражных блоков» 1. Внесение изменений размеров модулей в таблице		1,4		
Зам.	14	«Ведомость материалов» 1. Внесение изменений размеров модулей в таблице		1,4		
Изм. внёс		Сорока		[дата]	ООО «АБ Камень проект»	
Составил						
ГИП		Захарова				
Утвердил						
					Лист	Листов
					1	1

Согласовано		
Взам. инв. №		
Подп. и дата		
Инв. № подл.		

ВЕДОМОСТЬ ОСНОВНЫХ КОМПЛЕКТОВ ЧЕРТЕЖЕЙ		
ОБОЗНАЧЕНИЕ	НАИМЕНОВАНИЕ	ПРИМЕЧАНИЕ
	Архитектурные решения.	
АР0	План осей.	
АР1	Подземная часть. Планы.	
АР2.1.1	Надземная часть. Планы первого этажа. Корпус 1,3	
АР2.2.1	Надземная часть. Планы первого этажа. Корпус 2,4	
АР3.1.1	Надземная часть. Фасады. Разрезы. Корпус 1. Стилобат	
АР3.2.1	Надземная часть. Фасады. Разрезы. Корпус 2. Стилобат	
АР3.3.1	Надземная часть. Фасады. Разрезы. Корпус 3. Стилобат	
АР3.4.1	Надземная часть. Фасады. Разрезы. Корпус 4. Стилобат	
АР4.1	Подземная часть. Лестницы.	
АР5.1	Подземная часть. Узлы и детали.	
АР5.2.1	Надземная часть. Узлы и детали. Стилобат	
АР2.1.2	Надземная часть. Планы кровель стилобата корпусов 1,3	
АР2.2.2	Надземная часть. Планы кровель стилобата корпусов 2,4	
АР2.3	Надземная часть. Планы этажей корпус 1	
АР2.4	Надземная часть. Планы этажей корпус 2	
АР2.5	Надземная часть. Планы этажей корпус 3	
АР2.6	Надземная часть. Планы этажей корпус 4	
АР2.7	Надземная часть. Планы кровель.	
АР3.1.2	Надземная часть. Фасады. Разрезы. Корпус 1.	
АР3.2.2	Надземная часть. Фасады. Разрезы. Корпус 2.	
АР3.3.2	Надземная часть. Фасады. Разрезы. Корпус 3.	
АР3.4.2	Надземная часть. Фасады. Разрезы. Корпус 4.	
АР4.2	Надземная часть. Лестницы.	
АР5.2.2	Надземная часть. Узлы и детали. Стилобат	

Содержание		
НОМЕР ЛИСТА	НАИМЕНОВАНИЕ	Примечание
1	Общие данные	Изм. 1, Изм. 2
2	Фасад А4-Е4	Изм. 1, Изм. 2
3	Фасад 8.4-1.4	Изм. 1, Изм. 2
4	Фасад Е4-А4	Изм. 1, Изм. 2
5	Фасад 1.4-8.4	Изм. 1, Изм. 2
6	Ведомость модулей вентфасада с отделкой из анодированного алюминия тип М-1	Изм. 2 (Зам.)
7	Ведомость модулей вентфасада с отделкой из анодированного алюминия тип М-2, М-3	Изм. 2 (Зам.)
8	Ведомость витражных блоков (начало)	Изм. 1(Зам.), Изм. 2
9	Ведомость витражных блоков (продолжение)	Изм. 1, Изм. 2
10	Ведомость витражных блоков (окончание)	Изм. 2 (Зам.)
11	Ведомость витражных блоков стемалит (начало)	Изм. 2 (Зам.)
12	Ведомость витражных блоков стемалит (окончание)	Изм. 1, Изм. 2
13	Разрез 1-1, Разрез 2-2	
14	Ведомость материалов	Изм. 2 (Зам.)

2.1

- ОБЩИЕ УКАЗАНИЯ:
1. Рабочая документация выполнена на основании: документации стадии Проект - положительное заключение государственной экспертизы Рег.№ 77-1-1-1-3-030659-2022 (ГАУ г.Москвы "Московская государственная экспертиза") от 18.05.2022г.; технического задания Заказчика.
 2. Уровень ответственности здания - I (повышенный).
 3. Класс сооружения: КС-3 (уникальный объект с высотой более 100м).
 4. Класс объекта по значимости -2 (средняя значимость)
 5. Степень огнестойкости здания - I степень огнестойкости с повышенными пределами огнестойкости основных несущих конструкций корпусов №1, №2, №3, №4,
 6. Класс конструктивной пожарной опасности здания - С0.
 7. Класс функциональной пожарной опасности - Ф1.2; Ф3.1; Ф3.2; Ф3.5; Ф3.6; Ф4.3; Ф5.1; Ф5.2.
- расчетный срок службы здания (сооружения) - 100 лет.
8. Рабочая документация выполнена в соответствии с:
Задаaniem на проектирование, согласованным Заказчиком.
Специальными техническими условиями на проектирование и строительство объекта: "Многофункциональный гостиничный комплекс с подземной автостоянкой по адресу: г. Москва, проспект Мира, вл. 222/2. " от 02.03.2022 №6/н, ГАУ "НИАЦ".
Письмом о согласовании СТУ от 02.03.2022 № МКЭ-30-178/22-1, Комитет города Москвы по ценовой политике в строительстве и государственной экспертизе проектов
Специальными техническими условиями на проектирование противопожарной защиты (СТУ ПБ) объекта: "Многофункциональный гостиничный комплекс с подземной автостоянкой по адресу: г. Москва, проспект Мира, вл. 222/2. " от 22.03.2022 № 6/н, ООО "Ф-метрикс"
Письмом о согласовании СТУ ПБ от 18.02.2022 № ИВ-108-1244, УНПР Главного управления МЧС России по г.Москве.
Письмом о согласовании СТУ ПБ от 22.03.2022 № МКЭ-30-256/22-1, Комитет города Москвы по ценовой политике в строительстве и государственной экспертизе проектов.
 9. За относительную отметку ±0.000 принят уровень 1 этажа вестибюля 1 корпуса, равный 145.80 по генплану.
 10. Внутренние участки стен и перегородки выполнить из газобетонных блоков автоклавного твердения марки Ytong плотностью D 600 толщиной 100/200 мм; обыкновенного полнотелого глиняного кирпича пластического прессования ГОСТ 530-2012 марки М150 на растворе марки М100 толщиной 120 мм; из гипсокартонных листов /сухая штукатурка повышенного качества. Стены и перегородки возводить на высоту 2,5 м от отметки ч.п., после прокладки коммуникаций довести до перекрытия. Шахты инженерных коммуникаций выполнить из полнотелого кирпича толщиной 120 мм пластического прессования М150 на ц.п.растворе М100. В самонесущих стенах и перегородках не доводить кладку на 20-30 мм до конструкций перекрытий /покрытий/. Зазор заполнить минеральным войлоком или пароизолом и оштукатурить заподлицо с поверхностью стен или перегородок;
 11. Окна и витражи - профиль алюминиевый с двухкамерным стеклопакетом.
 12. Двери остекленные - профиль алюминиевый, наружные - стеклопакет двухкамерный, внутренние - однокамерный, остекление 100%.
 13. Высота всех дверных проемов указана от уровня чистого пола.
 14. Все отверстия в стенах для проводки и вентиляционных коробов размером меньше 100х100 мм выполняются по месту. Сечения и привязки отверстий см.чертежи марок ОВ, ВК и КЖ.
 15. Все строительно-монтажные работы выполнять согласно правил техники безопасности и противопожарной безопасности, а также создать условия для их обязательного выполнения. При производстве работ должна быть обеспечена прочность и устойчивость как отдельных частей, так и всего здания.
 16. Производство работ вести в полном соответствии с требованиями СП 70.13330.2012.
 17. Приводимые в тексте раздела ссылки на торговую марку, предприятие, фирму-представителя и т.п., служат только источником информации на тип изделия для принятия расчетных характеристик и могут быть заменены на аналог.


Данный проект и информация в нем являются интеллектуальной собственностью ООО "АБ КАМЕНЬ Проект". Они не должны раскрываться, копироваться и использоваться вне рамок данной работы без предварительного разрешения ООО "АБ КАМЕНЬ Проект".
Адрес для обращения: 105120, г.Москва, ул. Сыромятническая Нижняя, дом 10, стр.2 , комн. 205. тел. (499)394-73-96.
Рабочие чертежи разработаны в соответствии с действующими на территории Российской Федерации ГОСТами, строительными нормами и правилами на июль 2023 г., при полном выполнении заказчиком проектных решений с соблюдением норм и правил монтажа и безопасную для жизни и здоровья людей эксплуатацию объекта.


ГИП Захарова В.И.

ВЕДОМОСТЬ ССЫЛОЧНЫХ И ПРИЛАГАЕМЫХ ДОКУМЕНТОВ		
ОБОЗНАЧЕНИЕ	НАИМЕНОВАНИЕ	ПРИМЕЧАНИЕ
СП 17.13330.2017	"Кровли. Актуализированная редакция СНиП II-26-76 (с Изменениями N 1, 2, 3)"	
СП 42.13330.2016	"Градостроительство. Планировка и застройка городских и сельских поселений Актуализированная редакция СНиП 2.07.01-89"	
СП 50.13330.2012	"Тепловая защита зданий. Актуализированная редакция СНиП 23-02-2003 (с Изменениями N 1, 2"	
СП 59.13330.2016	"Доступность зданий и сооружений для маломобильных групп населения. Актуализированная редакция СНиП 35-01-2001"	
СП 70.13330.2012	"Несущие и ограждающие конструкции"	
СП 118.13330.2012	"Общественные здания и сооружения СНиП 31-06-2009 "	
СП 29.13330.2011	"Полы. Актуализированная редакция СНиП 2.03.13-88 (с Изменениями N 1, 2, 3)"	
СП 132.13330.2011	"Обеспечение антитеррористической защищенности зданий и сооружений. Общие требования проектирования"	
СП 1.13130.2020	"Системы противопожарной защиты. Эвакуационные пути и выходы."	

0,000=145.800

						Заказчик: ООО "Арт-групп Камень"	P/29/04/2021-Р-АР 3.4.2		
2	1	Изм.	11-25		14.03.25	Многофункциональный гостиничный комплекс с подземной автостоянкой по адресу: г. Москва, проспект Мира, вл. 222/2			
1	1	Изм.	10-24		26.11.24				
Изм.	Кол.уч	Лист	Недок.	Подпись	Дата	Архитектурные решения. Надземная часть. Фасады. Корпус 4	Стадия	Лист	Листов
Проверил	Маслова							1	
ГИП	Захарова								
ГАП	Маслова								
Разработал	Сорока					Общие данные	ООО «АБ КАМЕНЬ Проект»		
Н. контр.	Маслова								
Рук. отдела	Маслова								

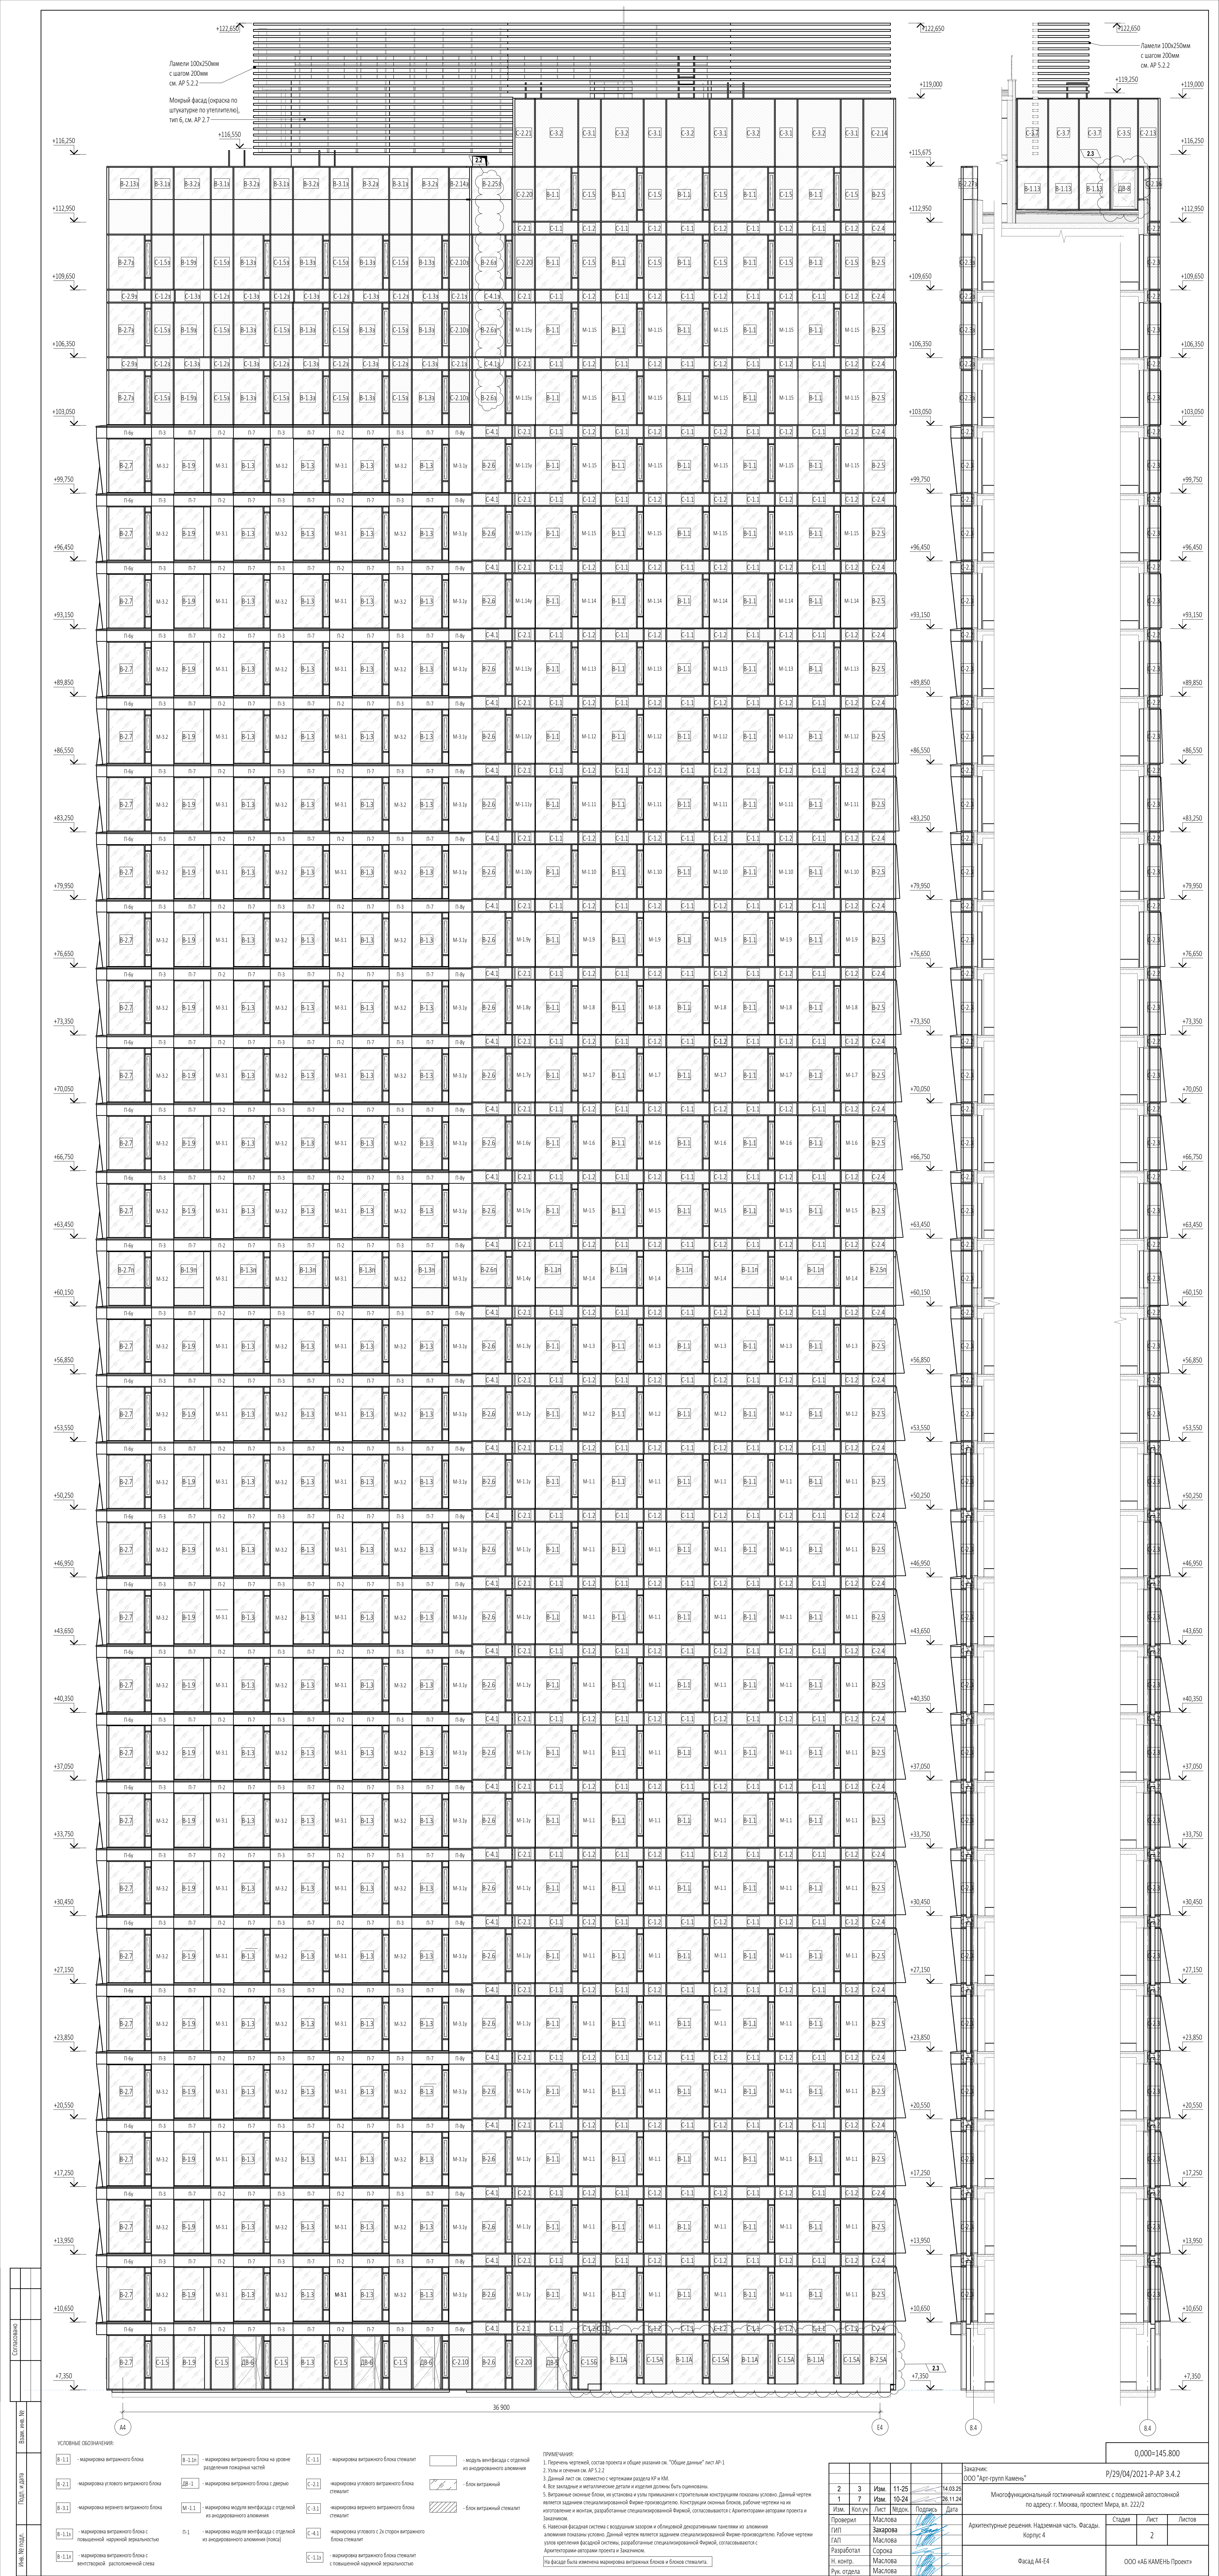


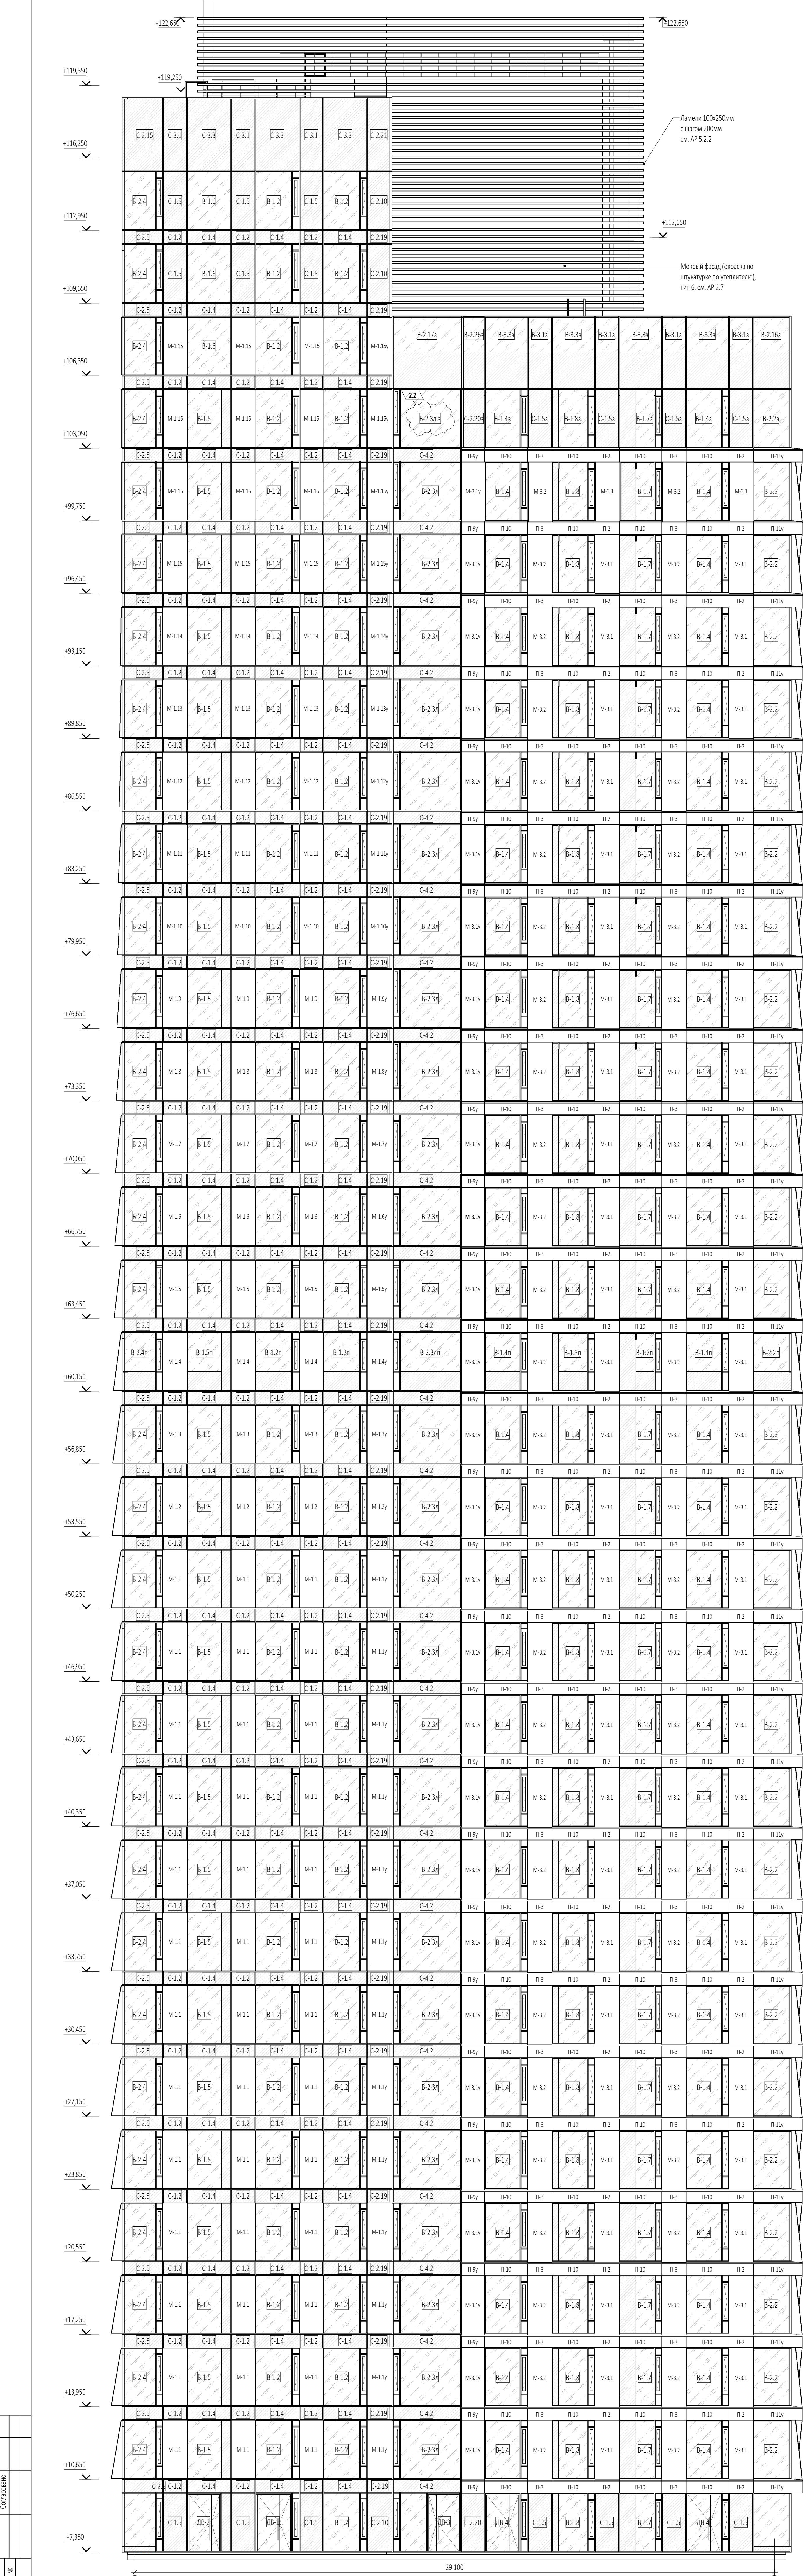


Имя, Фамилия	Подпись, дата	Согласовано


УСЛОВНЫЕ ОБОЗНАЧЕНИЯ:			
Б-1.1	маркировка витражного блока	Б-1.1н	маркировка витражного блока на уровне разделения покрытия частей
Б-2.1	маркировка углового витражного блока	БВ-1	маркировка витражного блока с дверью
Б-3.1	маркировка верхнего витражного блока	М-1.1	маркировка модуля витража с отделкой из андрозированного алюминия
Б-1.1с	маркировка витражного блока с повышенной наружной зеральностью	П-1	маркировка модуля витража с отделкой из андрозированного алюминия (полка)
Б-1.1н	маркировка витражного блока с концевой расположенной стеной	С-1.1	маркировка витражного блока стеной
		С-2.1	маркировка углового витражного блока стеной
		С-3.1	маркировка верхнего витражного блока стеной
		С-4.1	маркировка углового 2х сторон витражного блока стеной
		С-1.1с	маркировка витражного блока стеной с повышенной наружной зеральностью

ПРИМЕЧАНИЕ:
1. Перечень чертёжной, состав проекта и общие указания см. "Общие данные" лист АР-1
2. Улицы и ориентиры см. АР 5.2.2
3. Данный лист см. совместно с чертежами раздела КР и ЛП
4. Все закладные и монтажные детали и изделия должны быть оцинкованы.
5. Витражные оконные блоки, их установка и узлы привязки к строительным конструкциям показаны условно. Данный чертёж является заданием специализированной фирме-производителю. Конструкции оконных блоков, рабочие чертежи на их изготовление и монтаж, разработанные специализированной фирмой, согласовываются с Архитектурно-авторским проектом и Заказчиком.
6. Нанесённая фасадная система с воздушным зазором и облицовкой декоративными панелями из алюминия алюминия показаны условно. Данный чертёж является заданием специализированной фирме-производителю. Рабочие чертежи узлов крепления фасадной системы, разработанные специализированной фирмой, согласовываются с Архитектурно-авторским проектом и Заказчиком.
На фасаде были нанесены маркировка витражных блоков и блоков стеновых.

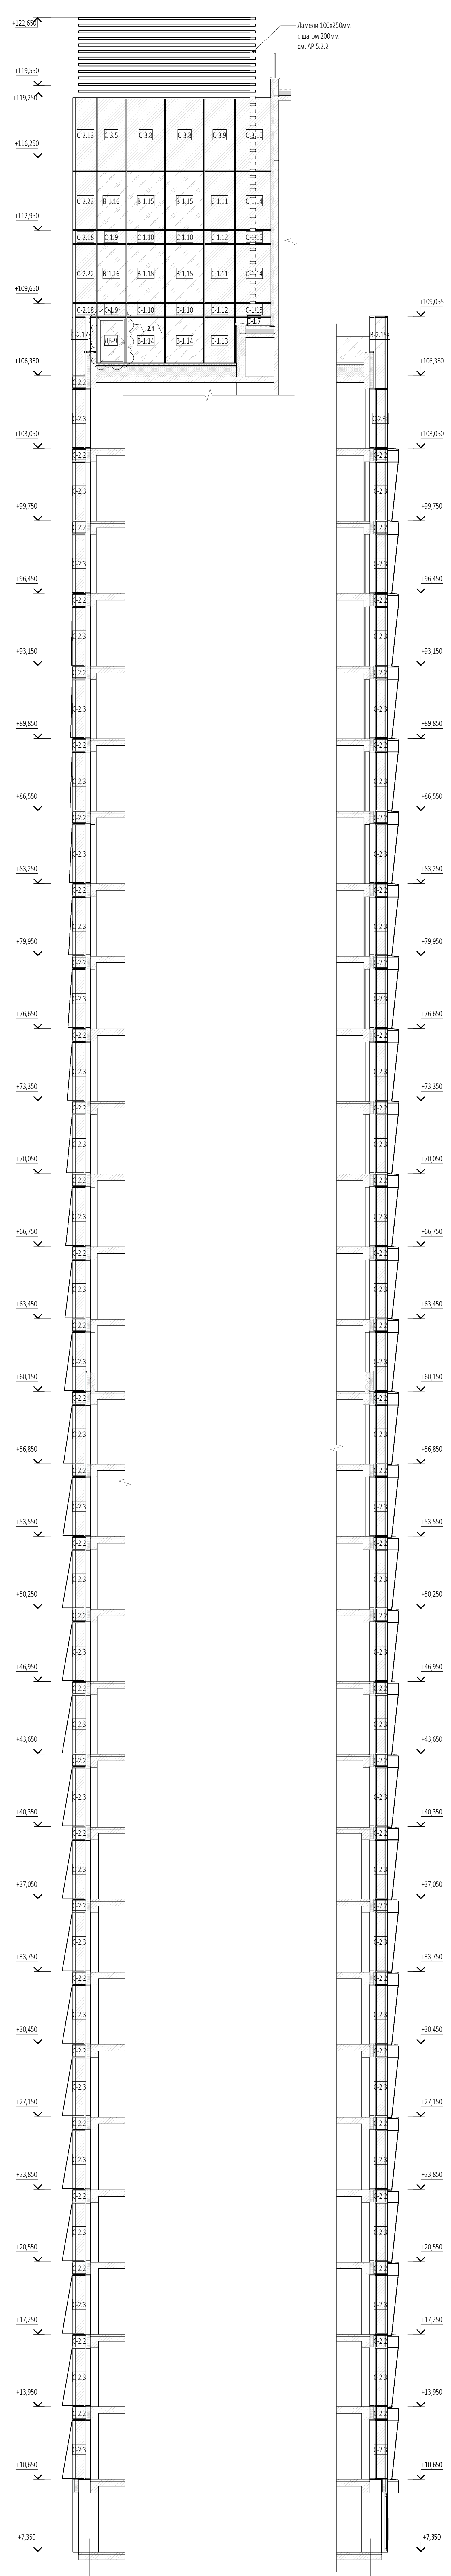

Заказчик: ООО "Арт-групп Камень"				P/29/04/2021-P-AP 3.4.2			
Многофункциональный гостиничный комплекс с подземной автостоянкой по адресу: г. Москва, проспект Мира, вл. 22/2/2				Стадия			
Архитектурные решения. Надземная часть. Фасады. Корпус 4				Лист 3			
Фасад 0.4.1.4				ООО «АБ КАМЕНЬ» Проект			

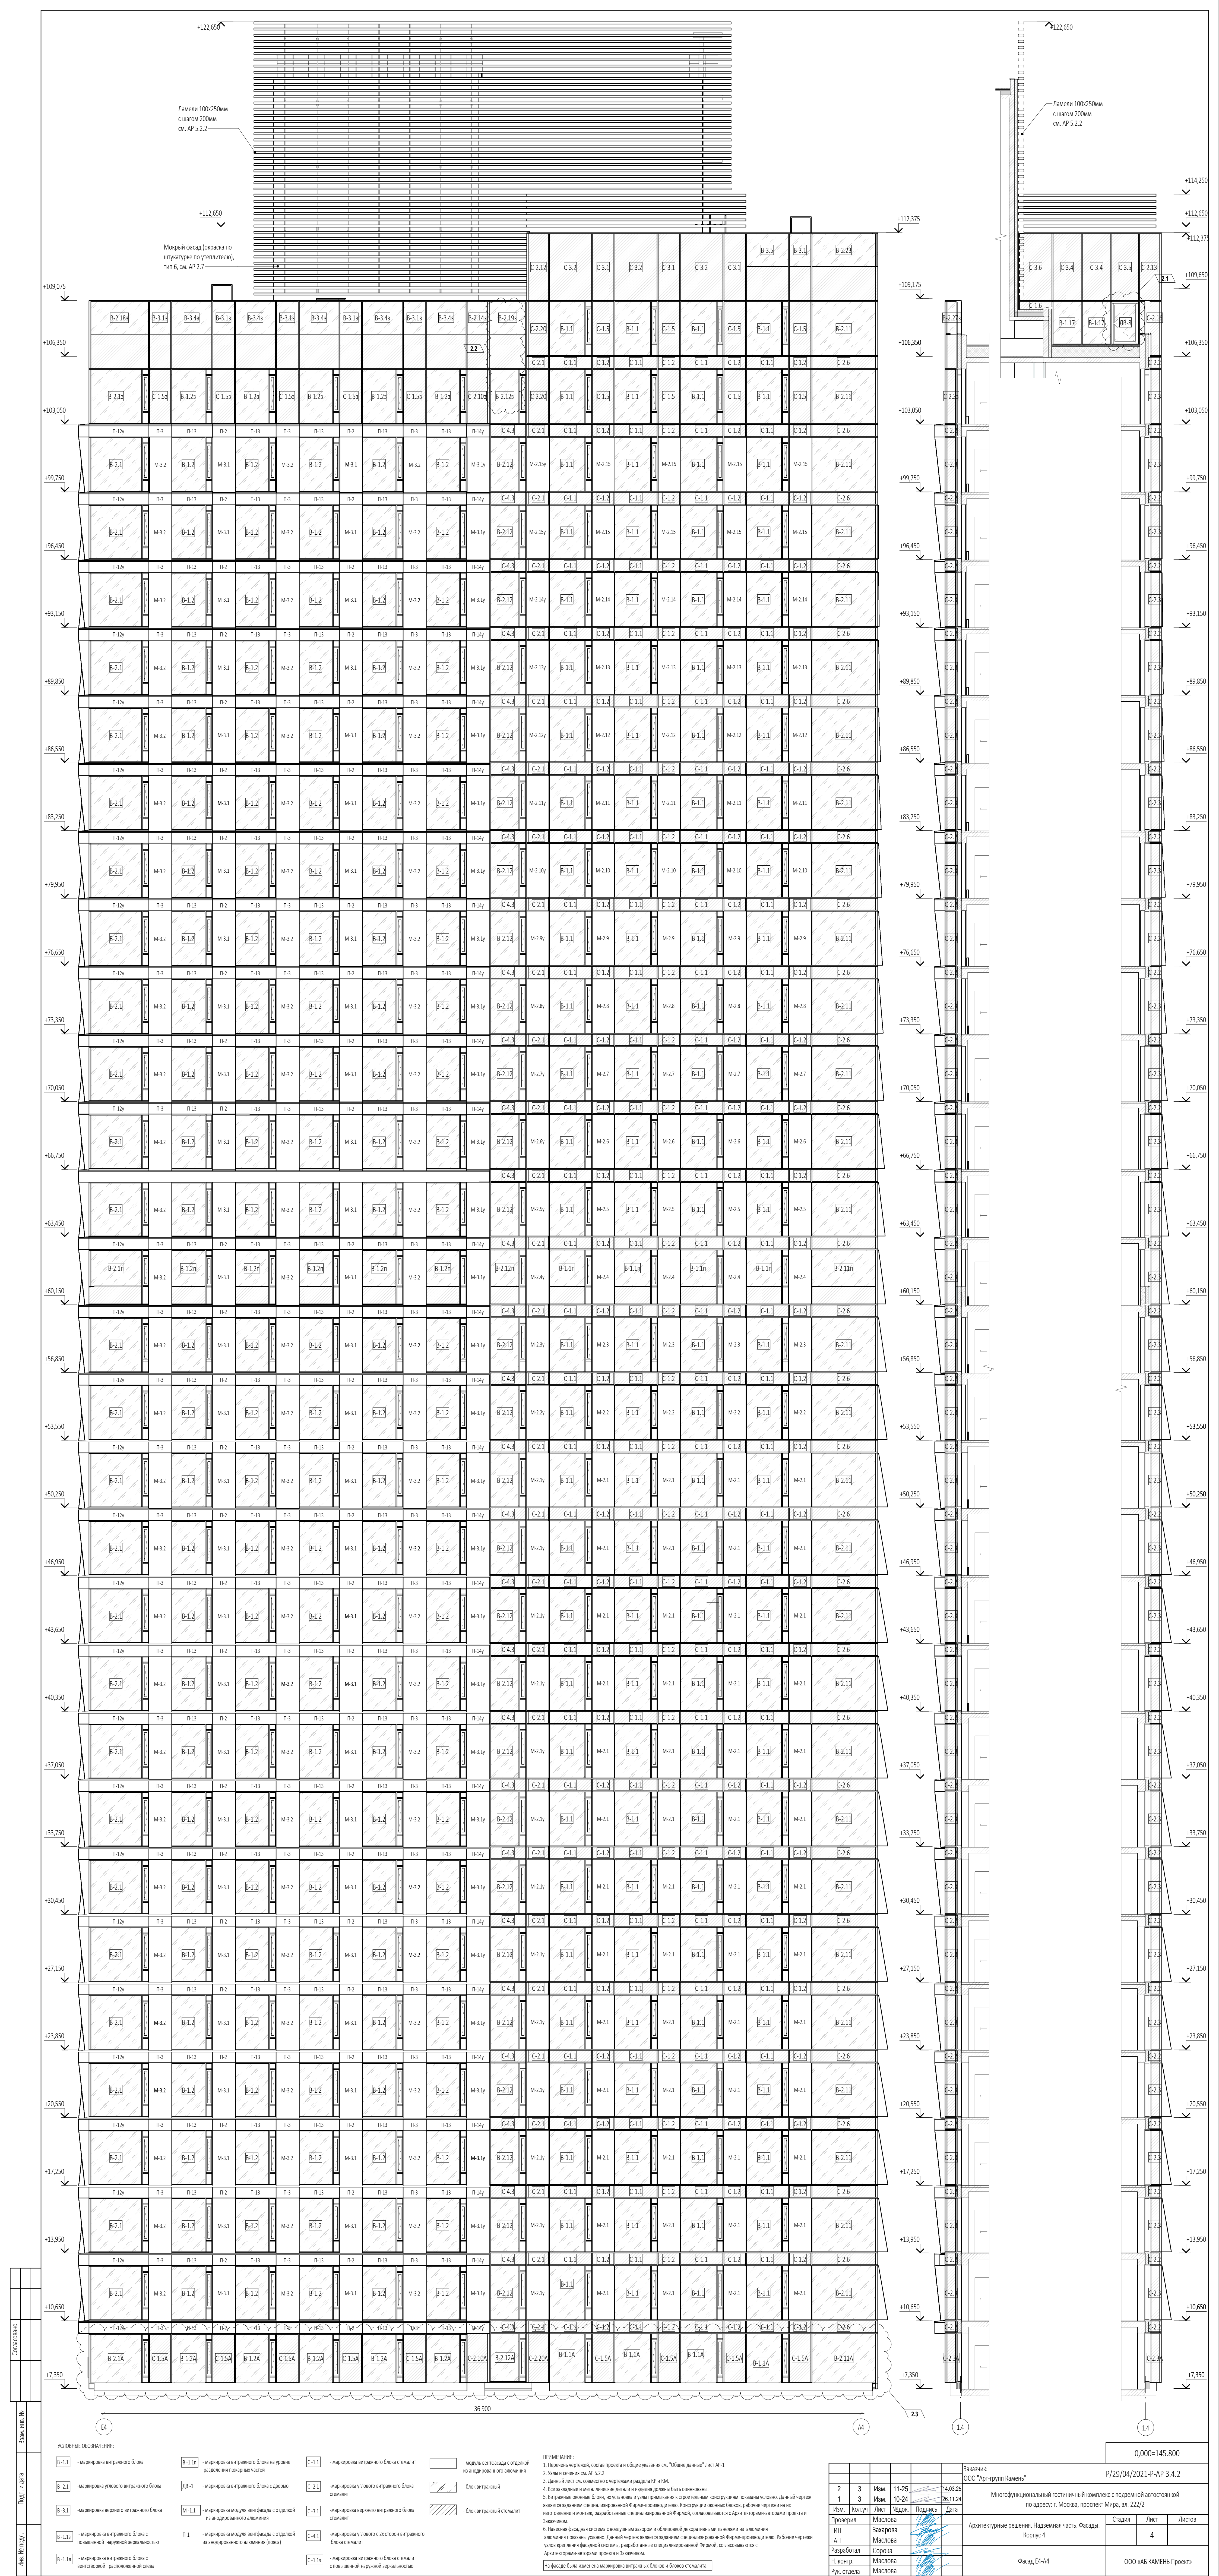

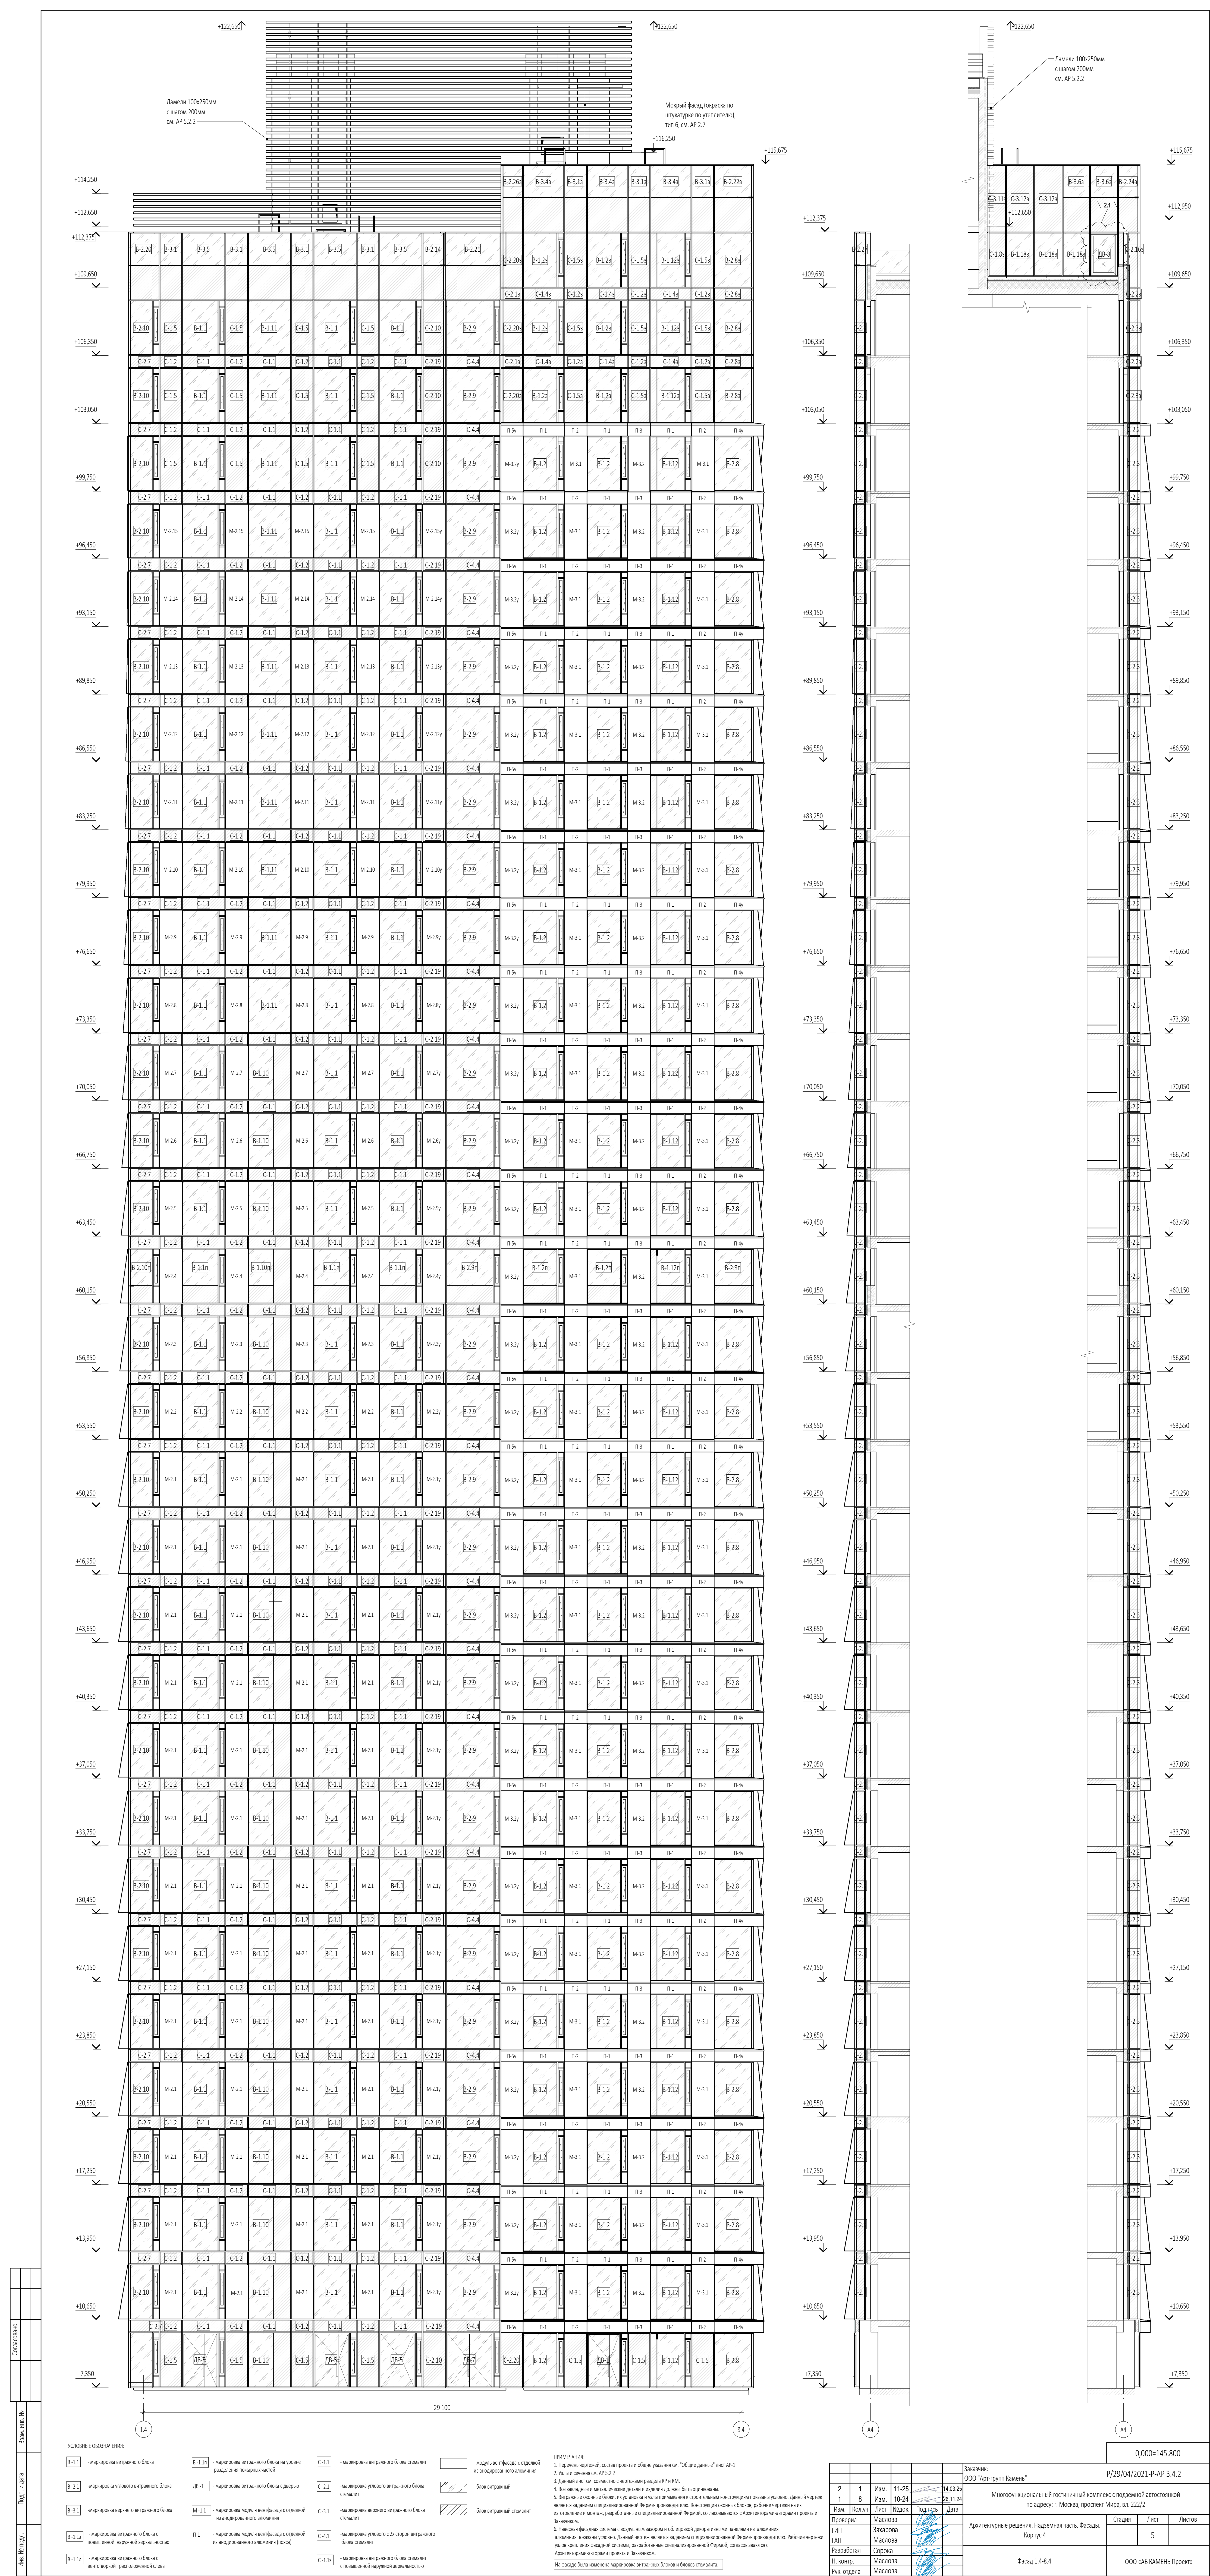

Согласовано					
Подп. и дата					
Взам. инв. №					
Иное № подл.					

Ведомость витражных блоков стемалит				
Марка	Схема изделия	Габариты...	Кол-в...	Описание
C-1.1		2150х650h	401	Однокамерный стеклопакет с окраской в четвертой позиции по RAL ... (образец согласовать с заказчиком). Импорт по RAL 7016.
C-1.2		1150х650h	497	Однокамерный стеклопакет с окраской в четвертой позиции по RAL ... (образец согласовать с заказчиком). Импорт по RAL 7016.
C-1.2a		1150х650h	16	Однокамерный стеклопакет с повышенной наружной зеральностью в первой позиции и окраска по RAL в четвертой позиции (образец согласовать с заказчиком). Импорт по RAL 7016.
C-1.3a		1850х650h	10	Однокамерный стеклопакет с повышенной наружной зеральностью в первой позиции и окраска по RAL в четвертой позиции (образец согласовать с заказчиком). Импорт по RAL 7016.
C-1.4		2050х650h	96	Однокамерный стеклопакет с окраской в четвертой позиции по RAL ... (образец согласовать с заказчиком). Импорт по RAL 7016.
C-1.4a		2050х650h	6	Однокамерный стеклопакет с повышенной наружной зеральностью в первой позиции и окраска по RAL в четвертой позиции (образец согласовать с заказчиком). Импорт по RAL 7016.
C-1.5		1150х2700h	55	Однокамерный стеклопакет с окраской в четвертой позиции по RAL ... (образец согласовать с заказчиком). Импорт по RAL 7016.
C-1.5A		1150х2400h	13	Однокамерный стеклопакет с окраской в четвертой позиции по RAL ... (образец согласовать с заказчиком). Импорт по RAL 7016.
C-1.5b		1150х2725h	1	Однокамерный стеклопакет с окраской в четвертой позиции по RAL ... (образец согласовать с заказчиком). Импорт по RAL 7016.
C-1.5a		1150х2700h	33	Однокамерный стеклопакет с повышенной наружной зеральностью в первой позиции и окраска по RAL в четвертой позиции (образец согласовать с заказчиком). Импорт по RAL 7016.

Ведомость витражных блоков стемалит				
Марка	Схема изделия	Габариты...	Кол-в...	Описание
C-1.6		1675х470h	1	Однокамерный стеклопакет с окраской в четвертой позиции по RAL ... (образец согласовать с заказчиком). Импорт по RAL 7016.
C-1.7		1800х450h	1	Однокамерный стеклопакет с окраской в четвертой позиции по RAL ... (образец согласовать с заказчиком). Импорт по RAL 7016.
C-1.8a		900х2150h	1	Однокамерный стеклопакет с повышенной наружной зеральностью в первой позиции и окраска по RAL в четвертой позиции (образец согласовать с заказчиком). Импорт по RAL 7016.
C-1.9		1400х650h	2	Однокамерный стеклопакет с окраской в четвертой позиции по RAL ... (образец согласовать с заказчиком). Импорт по RAL 7016.
C-1.10		1820х650h	4	Однокамерный стеклопакет с окраской в четвертой позиции по RAL ... (образец согласовать с заказчиком). Импорт по RAL 7016.
C-1.11		1450х2700h	2	Однокамерный стеклопакет с окраской в четвертой позиции по RAL ... (образец согласовать с заказчиком). Импорт по RAL 7016.
C-1.12		1450х650h	2	Однокамерный стеклопакет с окраской в четвертой позиции по RAL ... (образец согласовать с заказчиком). Импорт по RAL 7016.
C-1.13		1450х2250h	1	Однокамерный стеклопакет с окраской в четвертой позиции по RAL ... (образец согласовать с заказчиком). Импорт по RAL 7016.
C-1.14		1800х2700h	2	Однокамерный стеклопакет с окраской в четвертой позиции по RAL ... (образец согласовать с заказчиком). Импорт по RAL 7016.
C-1.15		1800х650h	2	Однокамерный стеклопакет с окраской в четвертой позиции по RAL ... (образец согласовать с заказчиком). Импорт по RAL 7016.

Ведомость витражных блоков стемалит				
Марка	Схема изделия	Габариты...	Кол-в...	Описание
C-2.1		1150х650h	62	Однокамерный стеклопакет с окраской в четвертой позиции по RAL ... (образец согласовать с заказчиком). Импорт по RAL 7016.
C-2.1a		1150х650h	4	Однокамерный стеклопакет с повышенной наружной зеральностью в первой позиции и окраска по RAL в четвертой позиции (образец согласовать с заказчиком). Импорт по RAL 7016.
C-2.2		550х650h	232	Однокамерный стеклопакет с окраской в четвертой позиции по RAL ... (образец согласовать с заказчиком). Импорт по RAL 7016.
C-2.2a		550х650h	4	Однокамерный стеклопакет с повышенной наружной зеральностью в первой позиции и окраска по RAL в четвертой позиции (образец согласовать с заказчиком). Импорт по RAL 7016.
C-2.3		550х2700h	232	Однокамерный стеклопакет с окраской в четвертой позиции по RAL ... (образец согласовать с заказчиком). Импорт по RAL 7016.
C-2.3A		550х2425h	2	Однокамерный стеклопакет с окраской в четвертой позиции по RAL ... (образец согласовать с заказчиком). Импорт по RAL 7016.
C-2.3a		550х2700h	7	Однокамерный стеклопакет с повышенной наружной зеральностью в первой позиции и окраска по RAL в четвертой позиции (образец согласовать с заказчиком). Импорт по RAL 7016.
C-2.4		1600х650h	32	Однокамерный стеклопакет с окраской в четвертой позиции по RAL ... (образец согласовать с заказчиком). Импорт по RAL 7016.
C-2.5		1900х650h	33	Однокамерный стеклопакет с окраской в четвертой позиции по RAL ... (образец согласовать с заказчиком). Импорт по RAL 7016.
C-2.6		3250х650h	30	Однокамерный стеклопакет с окраской в четвертой позиции по RAL ... (образец согласовать с заказчиком). Импорт по RAL 7016.


Ведомость витражных блоков стемалит				
Марка	Схема изделия	Габариты...	Кол-в...	Описание
C-2.7		1550х650h	30	Однокамерный стеклопакет с окраской в четвертой позиции по RAL ... (образец согласовать с заказчиком). Импорт по RAL 7016.
C-2.8a		1950х650h	2	Однокамерный стеклопакет с повышенной наружной зеральностью в первой позиции и окраска по RAL в четвертой позиции (образец согласовать с заказчиком). Импорт по RAL 7016.
C-2.9a		2200х650h	2	Однокамерный стеклопакет с повышенной наружной зеральностью в первой позиции и окраска по RAL в четвертой позиции (образец согласовать с заказчиком). Импорт по RAL 7016.
C-2.10		1100х2700h	8	Однокамерный стеклопакет с окраской в четвертой позиции по RAL ... (образец согласовать с заказчиком). Импорт по RAL 7016.
C-2.10A		1150х2425h	1	Однокамерный стеклопакет с окраской в четвертой позиции по RAL ... (образец согласовать с заказчиком). Импорт по RAL 7016.
C-2.10a		1100х2700h	4	Однокамерный стеклопакет с повышенной наружной зеральностью в первой позиции и окраска по RAL в четвертой позиции (образец согласовать с заказчиком). Импорт по RAL 7016.
C-2.12		1100х3350h	1	Однокамерный стеклопакет с окраской в четвертой позиции по RAL ... (образец согласовать с заказчиком). Импорт по RAL 7016.
C-2.13		1100х3350h	3	Однокамерный стеклопакет с окраской в четвертой позиции по RAL ... (образец согласовать с заказчиком). Импорт по RAL 7016.
C-2.14		1550х3350h	1	Однокамерный стеклопакет с окраской в четвертой позиции по RAL ... (образец согласовать с заказчиком). Импорт по RAL 7016.

ПРИМЕЧАНИЯ:					
1. Перечень чертежей, состав проекта и общие указания см. "Общие данные" лист АР-1					
2. Узлы и сечения см. АР 5.2.2					
3. Данный лист см. совместно с чертежами раздела КР и КМ.					
4. Все закладные и металлические детали и изделия должны быть оцинкованы.					
5. Витражные оконные блоки, их установка и узлы примыкания к строительным конструкциям показаны условно. Данный чертеж является заданием специализированной Фирме-производителю. Конструкции оконных блоков, рабочие чертежи на их изготовление и монтаж, разработанные специализированной Фирмой, согласовываются с Архитекторами-авторами проекта и Заказчиком.					
6. Навесная фасадная система с воздушным зазором и облицовкой декоративными панелями из алюминия					
алюминия показаны условно. Данный чертеж является заданием специализированной Фирме-производителю. Рабочие чертежи узлов крепления фасадной системы, разработанные специализированной Фирмой, согласовываются с Архитекторами-авторами проекта и Заказчиком.					


						Заказчик: ООО "Арт-групп Камень"			Р/29/04/2021-Р-АР 3.4.2		
						Изм.	Кол.уч	Лист	Медок.	Подпись	Дата
						Проверил	Маслова				14.03.25
						ГИП	Захарова				
						ГАП	Маслова				
						Разработал	Сорока				
						Н. контр.	Маслова				
						Рук. отдела	Маслова				
						Многофункциональный гостиничный комплекс с подземной автостоянкой по адресу: г. Москва, проспект Мира, вл. 222/2					
						Архитектурные решения. Надземная часть. Фасады. Корпус 4			Стадия	Лист	Листов
										11	
						Ведомость витражных блоков стемалит (начало)					
						ООО «АБ КАМЕНЬ Проект»					

Имя, № подл.	Подп. и дата	Взам. инв. №	Согласовано

Разрез 1-1 (1 : 200)

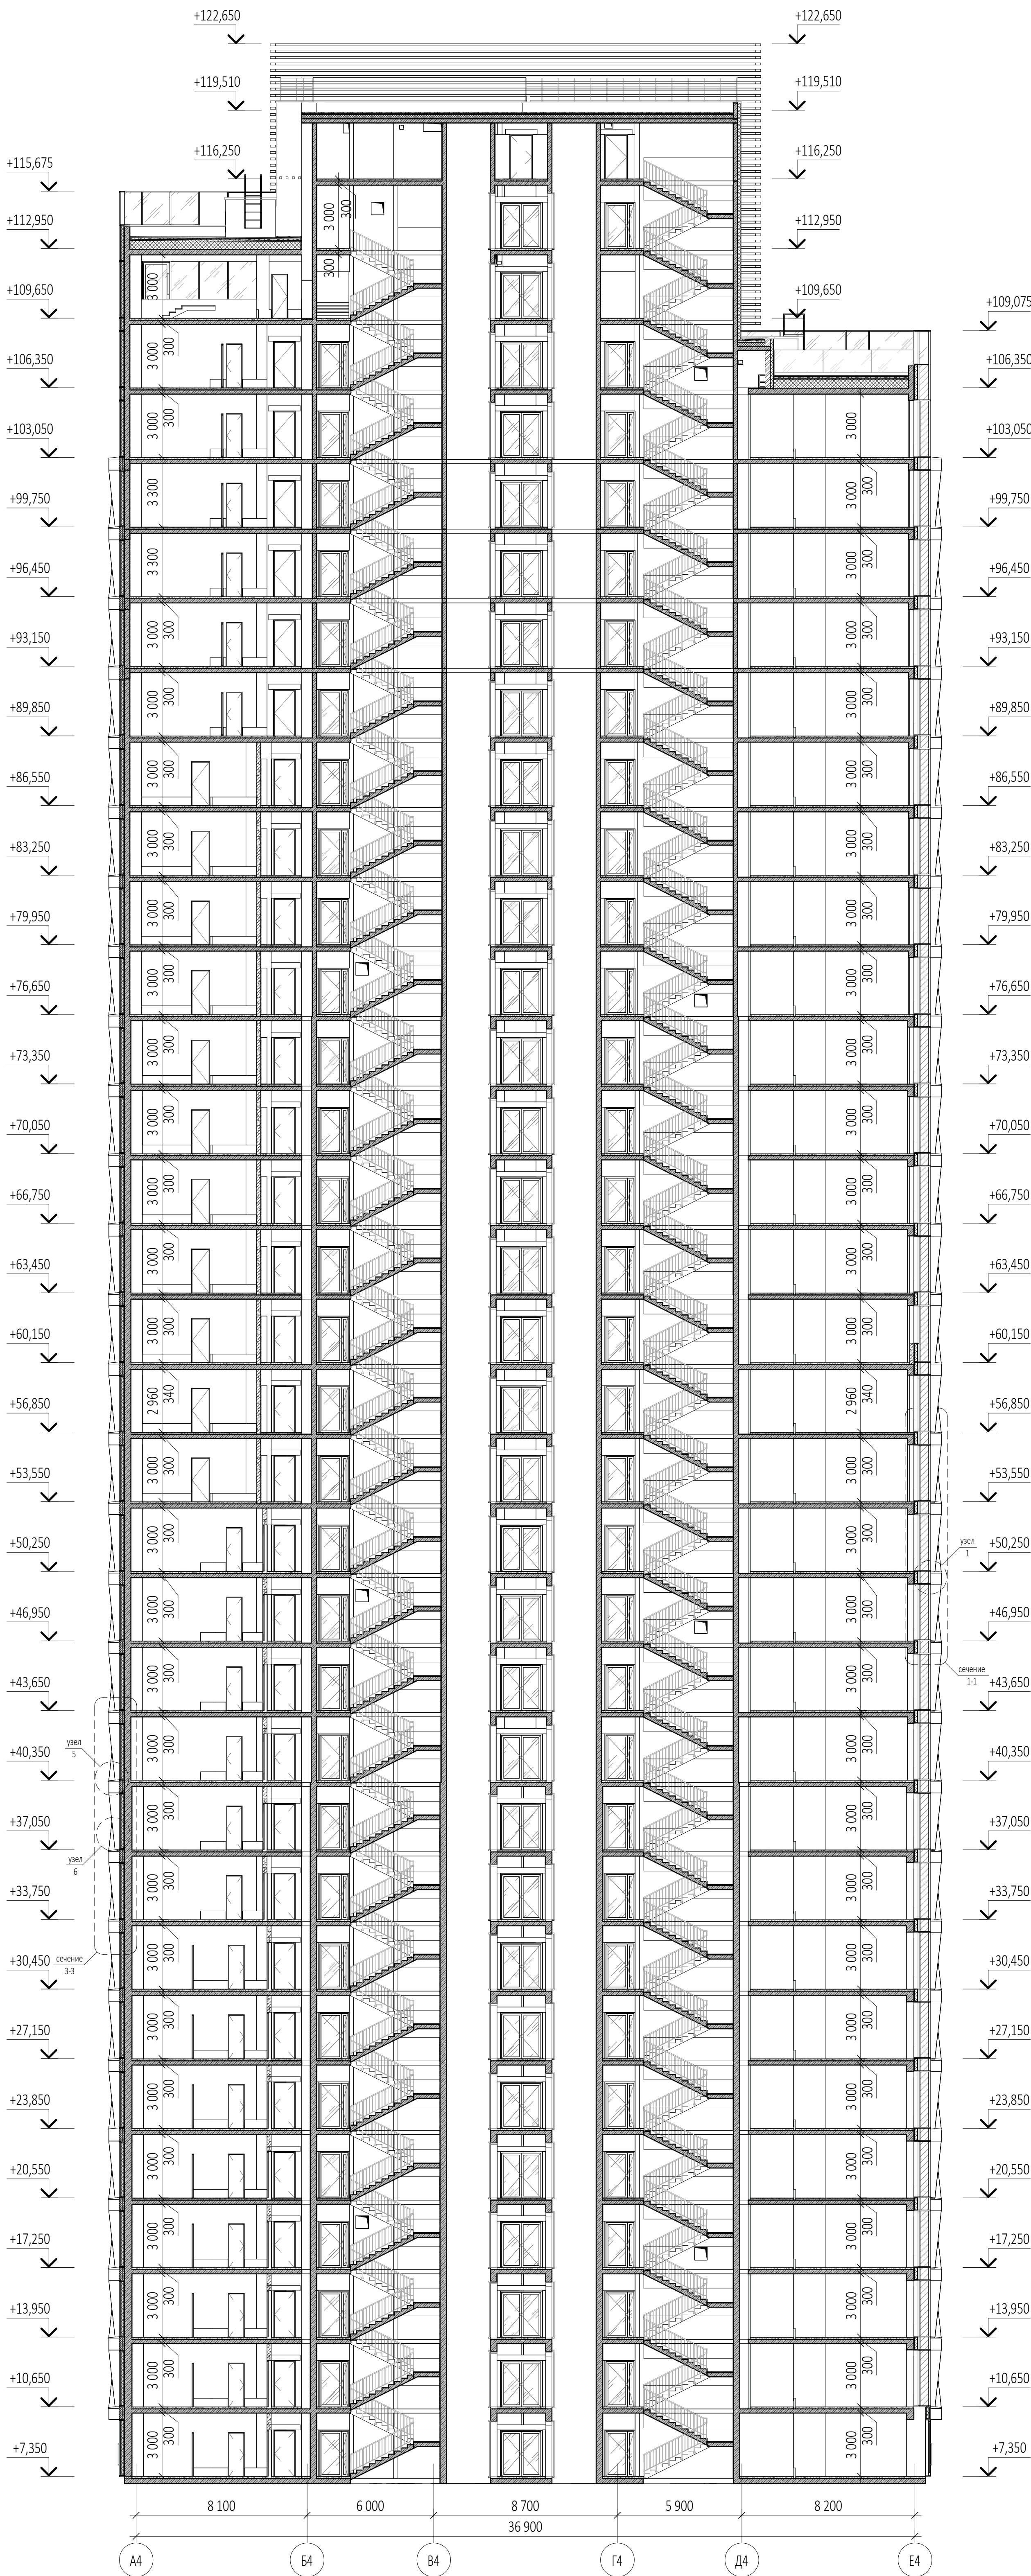

Разрез 2-2 (1 : 200)

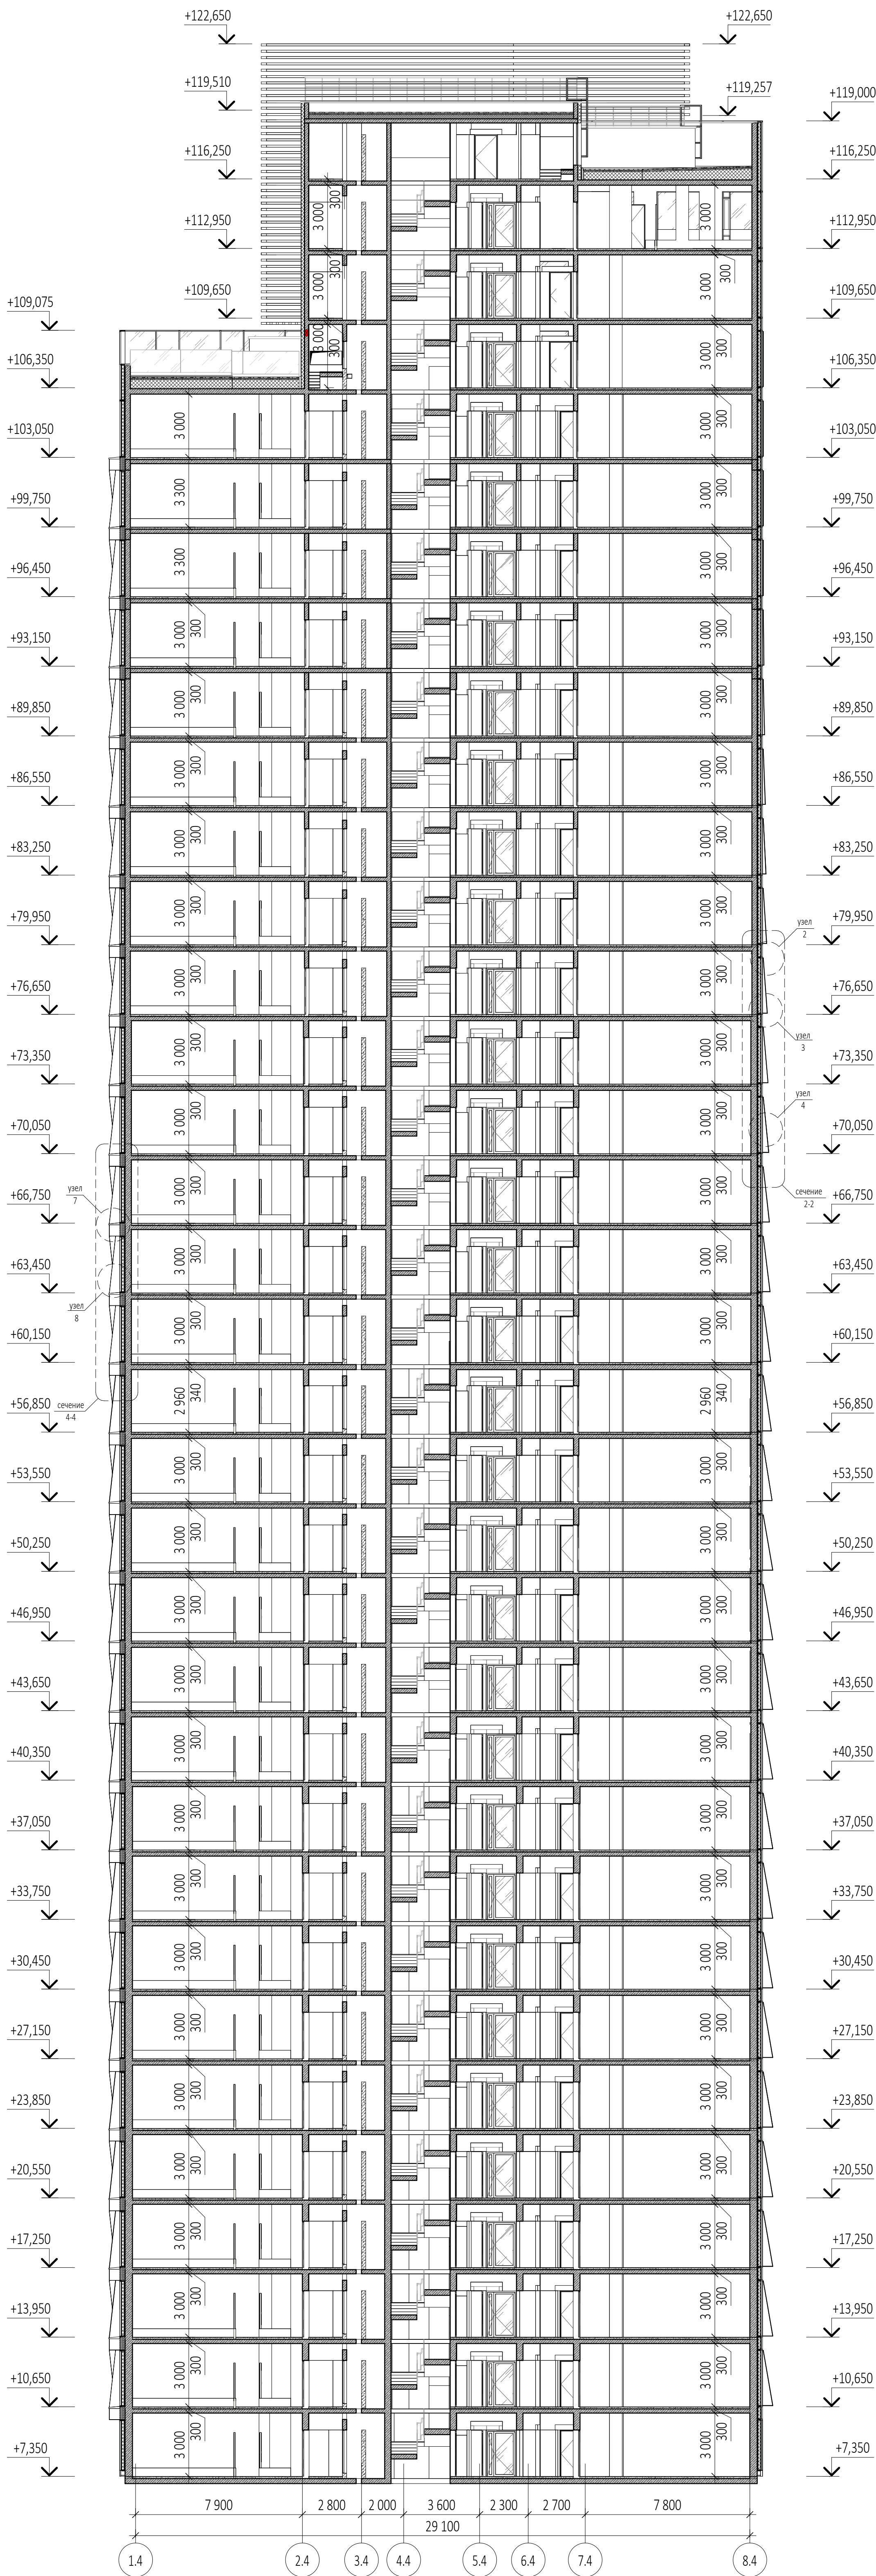

ПРИМЕЧАНИЯ:
1. Перечень чертежей, состав проекта и общие указания см. "Общие данные" лист АР-1
2. Узлы и сечения см. АР 5.2.2
3. Данный лист см. совместно с чертежами раздела КР и КМ.
4. Все закладные и металлические детали и изделия должны быть оцинкованы.
5. Витражные оконные блоки, их установка и узлы примыкания к строительным конструкциям показаны условно. Данный чертеж является заданием специализированной Фирме-производителю. Конструкции оконных блоков, рабочие чертежи на их изготовление и монтаж, разработанные специализированной Фирмой, согласовываются с Архитекторами-авторами проекта и Заказчиком.
6. Навесная фасадная система с воздушным зазором и облицовкой декоративными панелями из алюминия алюминия показаны условно. Данный чертеж является заданием специализированной Фирме-производителю. Рабочие чертежи узлов крепления фасадной системы, разработанные специализированной Фирмой, согласовываются с Архитекторами-авторами проекта и Заказчиком.

Изм.	Кол.уч.	Лист	Подок.	Подпись	Дата
Проверил	ГИП	Маслова	Захарова		
ГАП	Маслова				
Разработал	Н. контр.	Сорока	Маслова		
Рук. отдела		Маслова			

Заказчик:		0,000=145.800		
ООО "Арт-групп Камень"		Р/29/04/2021-Р-АР 3.4.2		
Многофункциональный гостиничный комплекс с подземной автостоянкой		по адресу: г. Москва, проспект Мира, вл. 222/2		
Архитектурные решения. Надземная часть. Фасады. Корпус 4	Стадия		Лист	Листов
			13	
Разрез 1-1, Разрез 2-2		ООО «АБ КАМЕНЬ Проект»		

