

Заказчик – АО «ГК «ОСНОВА»



ОБЩЕСТВО С ОГРАНИЧЕННОЙ ОТВЕТСТВЕННОСТЬЮ

«АРТ-ГРУППА «КАМЕНЬ»

105120, РФ, г. Москва, ул. Нижняя Сыромятническая, д.10

ОГРН: 1157746042178, ИНН/КПП: 7709447458/770901001

Член СРО «ГИЛЬДИЯ АРХИТЕКТОРОВ И ИНЖЕНЕРОВ»: №278 от 26.01.2012 г.

Арх.№

**«Многофункциональный гостиничный комплекс с подземной
автостоянкой по адресу: г. Москва, проспект Мира, вл. 222/2»**

РАБОЧАЯ ДОКУМЕНТАЦИЯ

«Архитектурные решения.

Надземная часть. Фасады. Разрезы

Корпус 2»

Основной комплект рабочих чертежей

ГКО-303-22-Р-АР3.2.2

Изм.	№Док-та	Подпись	Дата
1	09-24		26.11.2024
2	09-24		16.12.2024
3	12-25		18.03.2025
4	77-25		19.09.2025

МОСКВА – 2025 год

Заказчик – ООО «АРТ-ГРУППА «КАМЕНЬ»

ОБЩЕСТВО С ОГРАНИЧЕННОЙ ОТВЕТСТВЕННОСТЬЮ
«АРХИТЕКТУРНОЕ БЮРО КАМЕНЬ ПРОЕКТ»
105120, РФ, г. Москва, ул. Нижняя Сыромятническая, д.10, стр.2, этаж8, пом.1, ком.5
ОГРН: 1067746256841 ИНН/КПП: 7718574156/770901001

Член СРО «СОВЕТ ПРОЕКТИРОВЩИКОВ»: №339 от 28.09.2017 г.

Арх.№

**«Многофункциональный гостиничный комплекс с
подземной автостоянкой по адресу: г. Москва, проспект
Мира, вл. 222/2»**

РАБОЧАЯ ДОКУМЕНТАЦИЯ
«Архитектурные решения.

Надземная часть. Фасады. Разрезы.
Корпус 2»

Основной комплект рабочих чертежей

ГКО-303-22-Р-АР3.2.2

Изм.	№Док-та	Подпись	Дата
1	09-24		26.11.2024
2	09-24		16.12.2024
3	12-25		18.03.2025
4	77-25		19.09.2025

Заказчик – ООО «АРТ-ГРУППА «КАМЕНЬ»

ОБЩЕСТВО С ОГРАНИЧЕННОЙ ОТВЕТСТВЕННОСТЬЮ

«АРХИТЕКТУРНОЕ БЮРО КАМЕНЬ ПРОЕКТ»

105120, РФ, г. Москва, ул. Нижняя Сыромятническая, д.10, стр.2, этаж8, пом.1, ком.5

ОГРН: 1067746256841 ИНН/КПП: 7718574156/770901001

Член СРО «СОВЕТ ПРОЕКТИРОВЩИКОВ»: №339 от 28.09.2017 г.

**«Многофункциональный гостиничный комплекс с
подземной автостоянкой по адресу: г. Москва, проспект
Мира, вл. 222/2»**

РАБОЧАЯ ДОКУМЕНТАЦИЯ

«Архитектурные решения.

Надземная часть. Фасады. Разрезы

Корпус 2»

Основной комплект рабочих чертежей

ГКО-303-22-Р-АР3.2.2

Главный инженер

ГАП



А.Н. Гусев

А.С. Маслова.

2025 год

Согласовано			
	Н.контр		

<u>Разрешение</u>		<u>Обозначение</u>	<u>ГКО-303-22-Р-АР3.2.2</u>				
<u>77-25</u>		<u>Наименование объекта строительства</u>	<u>«Многофункциональный гостиничный комплекс с под- земной автостоянкой по адресу: г. Москва, проспект Мира, вл. 222/2»</u>				
<u>Изм.</u>	<u>Лист</u>	<u>Содержание изменения</u>			<u>Код</u>	<u>Примечание</u>	
<u>4</u>	<u>1</u>	<u>Общие данные</u> 1. <u>внесение пометок в примечание таблицы</u> <u>Содержание.</u>			<u>5</u>		
	<u>2</u>	<u>Фасад 12/1.0 - 6.2</u> 1. <u>Изменена высота витражей и двери.</u>			<u>3</u>		
	<u>3</u>	<u>Фасад И2-А2</u> 1. <u>Изменена высота витражей и двери.</u>			<u>3</u>		
	<u>4</u>	<u>Фасад 6.2-12/1.0</u> 1. <u>Изменена высота витражей и двери.</u>			<u>3</u>		
	<u>5</u>	<u>Фасад А2-И2</u> 1. <u>Изменена высота витражей и двери.</u>					
	<u>8</u>	<u>Ведомость витражных блоков</u> 1. <u>Изменена высота витражей.</u>			<u>3</u>		
	<u>10</u>	<u>Ведомость витражных блоков стемалит</u> <u>(окончание)</u> 1. <u>Изменена высота витражей.</u>			<u>3</u>		
	<u>12</u>	<u>Ведомость витражных дверей, ведомость</u> <u>модулей из анодированного алюминия ТИП П,</u> <u>ведомость материалов</u> 1. <u>Изменена высота дверей.</u>					
<u>Изм. внёс</u>	<u>Еремеева</u>		<u>08.25</u>	<u>ООО «АБ Камень проект»</u>		<u>Лист</u>	<u>Листов</u>
<u>Составил</u>						<u>1</u>	<u>1</u>
<u>ГИП</u>	<u>Гусев</u>						
<u>Утвердил</u>							

ВЕДОМОСТЬ ОСНОВНЫХ КОМПЛЕКТОВ ЧЕРТЕЖЕЙ		
ОБОЗНАЧЕНИЕ	НАИМЕНОВАНИЕ	ПРИМЕЧАНИЕ
	Архитектурные решения.	
АРО	План осей.	
АР1	Подземная часть. Планы.	
АР2.1.1	Надземная часть. Планы первого этажа. Корпус 1,3	
АР2.2.1	Надземная часть. Планы первого этажа. Корпус 2,4	
АР3.1.1	Надземная часть. Фасады. Разрезы. Корпус 1. Стилобат	
АР3.2.1	Надземная часть. Фасады. Разрезы. Корпус 2. Стилобат	
АР3.3.1	Надземная часть. Фасады. Разрезы. Корпус 3. Стилобат	
АР3.4.1	Надземная часть. Фасады. Разрезы. Корпус 4. Стилобат	
АР4.1	Подземная часть. Лестницы.	
АР5.1	Подземная часть. Узлы и детали.	
АР5.2.1	Надземная часть. Узлы и детали. Стилобат	
АР2.1.2	Надземная часть. Планы кровель стилобата корпусов 1,3	
АР2.2.2	Надземная часть. Планы кровель стилобата корпусов 2,4	
АР2.3	Надземная часть. Планы этажей корпус 1	
АР2.4	Надземная часть. Планы этажей корпус 2	
АР2.5	Надземная часть. Планы этажей корпус 3	
АР2.6	Надземная часть. Планы этажей корпус 4	
АР2.7	Надземная часть. Планы кровель.	
АР3.1.2	Надземная часть. Фасады. Разрезы. Корпус 1.	
АР3.2.2	Надземная часть. Фасады. Разрезы. Корпус 2.	
АР3.3.2	Надземная часть. Фасады. Разрезы. Корпус 3.	
АР3.4.2	Надземная часть. Фасады. Разрезы. Корпус 4.	
АР4.2	Надземная часть. Лестницы.	
АР5.2.2	Надземная часть. Узлы и детали. Стилобат	

Содержание		
НОМЕР ЛИСТА	НАИМЕНОВАНИЕ	Примечание
1	Общие данные	Изм. 3, 4
2	Фасад 12/1.0 - 6.2	Изм. 3, 4
3	Фасад И2-А2	Изм. 3, 4
4	Фасад 6.2-12/1.0	Изм. 3, 4
5	Фасад А2-И2	Изм. 3, 4
6	Ведомость модулей вентфасада с отделкой из анодированного алюминия тип М-1	Изм. 2
7	Ведомость модулей вентфасада с отделкой из анодированного алюминия тип М-2, М-3	
8	Ведомость витражных блоков	Изм. 3, 4
9	Ведомость витражных блоков стемалит	Изм. 3
10	Ведомость витражных блоков стемалит (окончание)	Изм. 3, 4
11	Разрез 1-1, разрез 2-2	Изм. 4
12	Ведомость витражных дверей, ведомость модулей из анодированного алюминия ТИП П, ведомость материалов	Изм. 2, 4

4.1

3.1

- ОБЩИЕ УКАЗАНИЯ:
1. Рабочая документация выполнена на основании: документации стадии Проект - положительное заключение государственной экспертизы Рег.№ 77-1-1-1-3-030659-2022 (ГАУ г.Москвы "Московская государственная экспертиза") от 18.05.2022г.; технического задания Заказчика.
 2. Уровень ответственности здания - I (повышенный).
 3. Класс сооружения: КС-3 (уникальный объект с высотой более 100м).
 4. Класс объекта по значимости -2 (средняя значимость)
 5. Степень огнестойкости здания - I степень огнестойкости с повышенными пределами огнестойкости основных несущих конструкций корпусов №1, №2, №3, №4,
 6. Класс конструктивной пожарной опасности здания - СО.
 7. Класс функциональной пожарной опасности - Ф1.2; Ф3.1; Ф3.2; Ф3.5; Ф3.6; Ф4.3; Ф5.1; Ф5.2.
- расчетный срок службы здания (сооружения) - 100 лет.
8. Рабочая документация выполнена в соответствии с:
- Задаaniem на проектирование, согласованным Заказчиком.
- Специальными техническими условиями на проектирование и строительство объекта: "Многофункциональный гостиничный комплекс с подземной автостоянкой по адресу: г. Москва, проспект Мира, вл. 222/2. " от 02.03.2022 №б/н, ГАУ "НИАЦ".
- Письмом о согласовании СТУ от 02.03.2022 № МКЗ-30-178/22-1, Комитет города Москвы по ценовой политике в строительстве и государственной экспертизе проектов
- Специальными техническими условиями на проектирование противопожарной защиты (СТУ ПБ) объекта: "Многофункциональный гостиничный комплекс с подземной автостоянкой по адресу: г. Москва, проспект Мира, вл. 222/2. " от 22.03.2022 № б/н, ООО "Ф-метрик"
- Письмом о согласовании СТУ ПБ от 18.02.2022 № ИВ-108-1244, УНПР Главного управления МЧС России по г.Москве.
- Письмом о согласовании СТУ ПБ от 22.03.2022 № МКЗ-30-256/22-1, Комитет города Москвы по ценовой политике в строительстве и государственной экспертизе проектов.
9. За относительную отметку ±0.000 принят уровень 1 этажа вестибюля 1 корпуса, равный 145.80 по генплану.
10. Внутренние участки стен и перегородки выполнить из газобетонных блоков автоклавного твердения марки Ytong плотностью D 600 толщиной 100/200 мм; обыкновенного полнотелого глиняного кирпича пластического прессования ГОСТ 530-2012 марки М150 на растворе марки М100 толщиной 120 мм; из гипсокартонных листов /сухая штукатурка повышенного качества. Стены и перегородки возводить на высоту 2,5 м от отметки ч.п., после прокладки коммуникаций довести до перекрытия. Шахты инженерных коммуникаций выполнить из полнотелого кирпича толщиной 120 мм пластического прессования М150 на ц.п.растворе М100. В самонесущих стенах и перегородках не доводить кладку на 20-30 мм до конструкций перекрытий /покрытий/. Зазор заполнить минеральным войлоком или пароизолом и оштукатурить заподлицо с поверхностью стен или перегородок;
11. Окна и витражи - профиль алюминиевый с двухкамерным стеклопакетом.
12. Двери остекленные - профиль алюминиевый, наружные - стеклопакет двухкамерный, внутренние - однокамерный, остекление 100%.
13. Высота всех дверных проемов указана от уровня чистого пола.
14. Все отверстия в стенах для проводки и вентиляционных коробов размером меньше 100х100 мм выполняются по месту. Сечения и привязки отверстий см.чертежи марок ОВ, ВК и КЖ.
15. Все строительно-монтажные работы выполнять согласно правил техники безопасности и противопожарной безопасности, а также создать условия для их обязательного выполнения. При производстве работ должна быть обеспечена прочность и устойчивость как отдельных частей, так и всего здания.
16. Производство работ вести в полном соответствии с требованиями СП 70.13330.2012.
17. Приводимые в тексте раздела ссылки на торговую марку, предприятие, фирму-представителя и т.п., служат только источником информации на тип изделия для принятия расчетных характеристик и могут быть заменены на аналог.

Данный проект и информация в нем являются интеллектуальной собственностью ООО "АБ КАМЕНЬ Проект". Они не должны раскрываться, копироваться и использоваться вне рамок данной работы без предварительного разрешения ООО "АБ КАМЕНЬ Проект".

Адрес для обращения: 105120, г.Москва, ул. Сыромятническая Нижняя, дом 10, стр.2 , комн. 205. тел. (499)394-73-96.

Рабочие чертежи разработаны в соответствии с действующими на территории Российской Федерации ГОСТами, строительными нормами и правилами на июль 2023 г., при полном выполнении заказчиком проектных решений с соблюдением норм и правил монтажа и безопасную для жизни и здоровья людей эксплуатацию объекта.

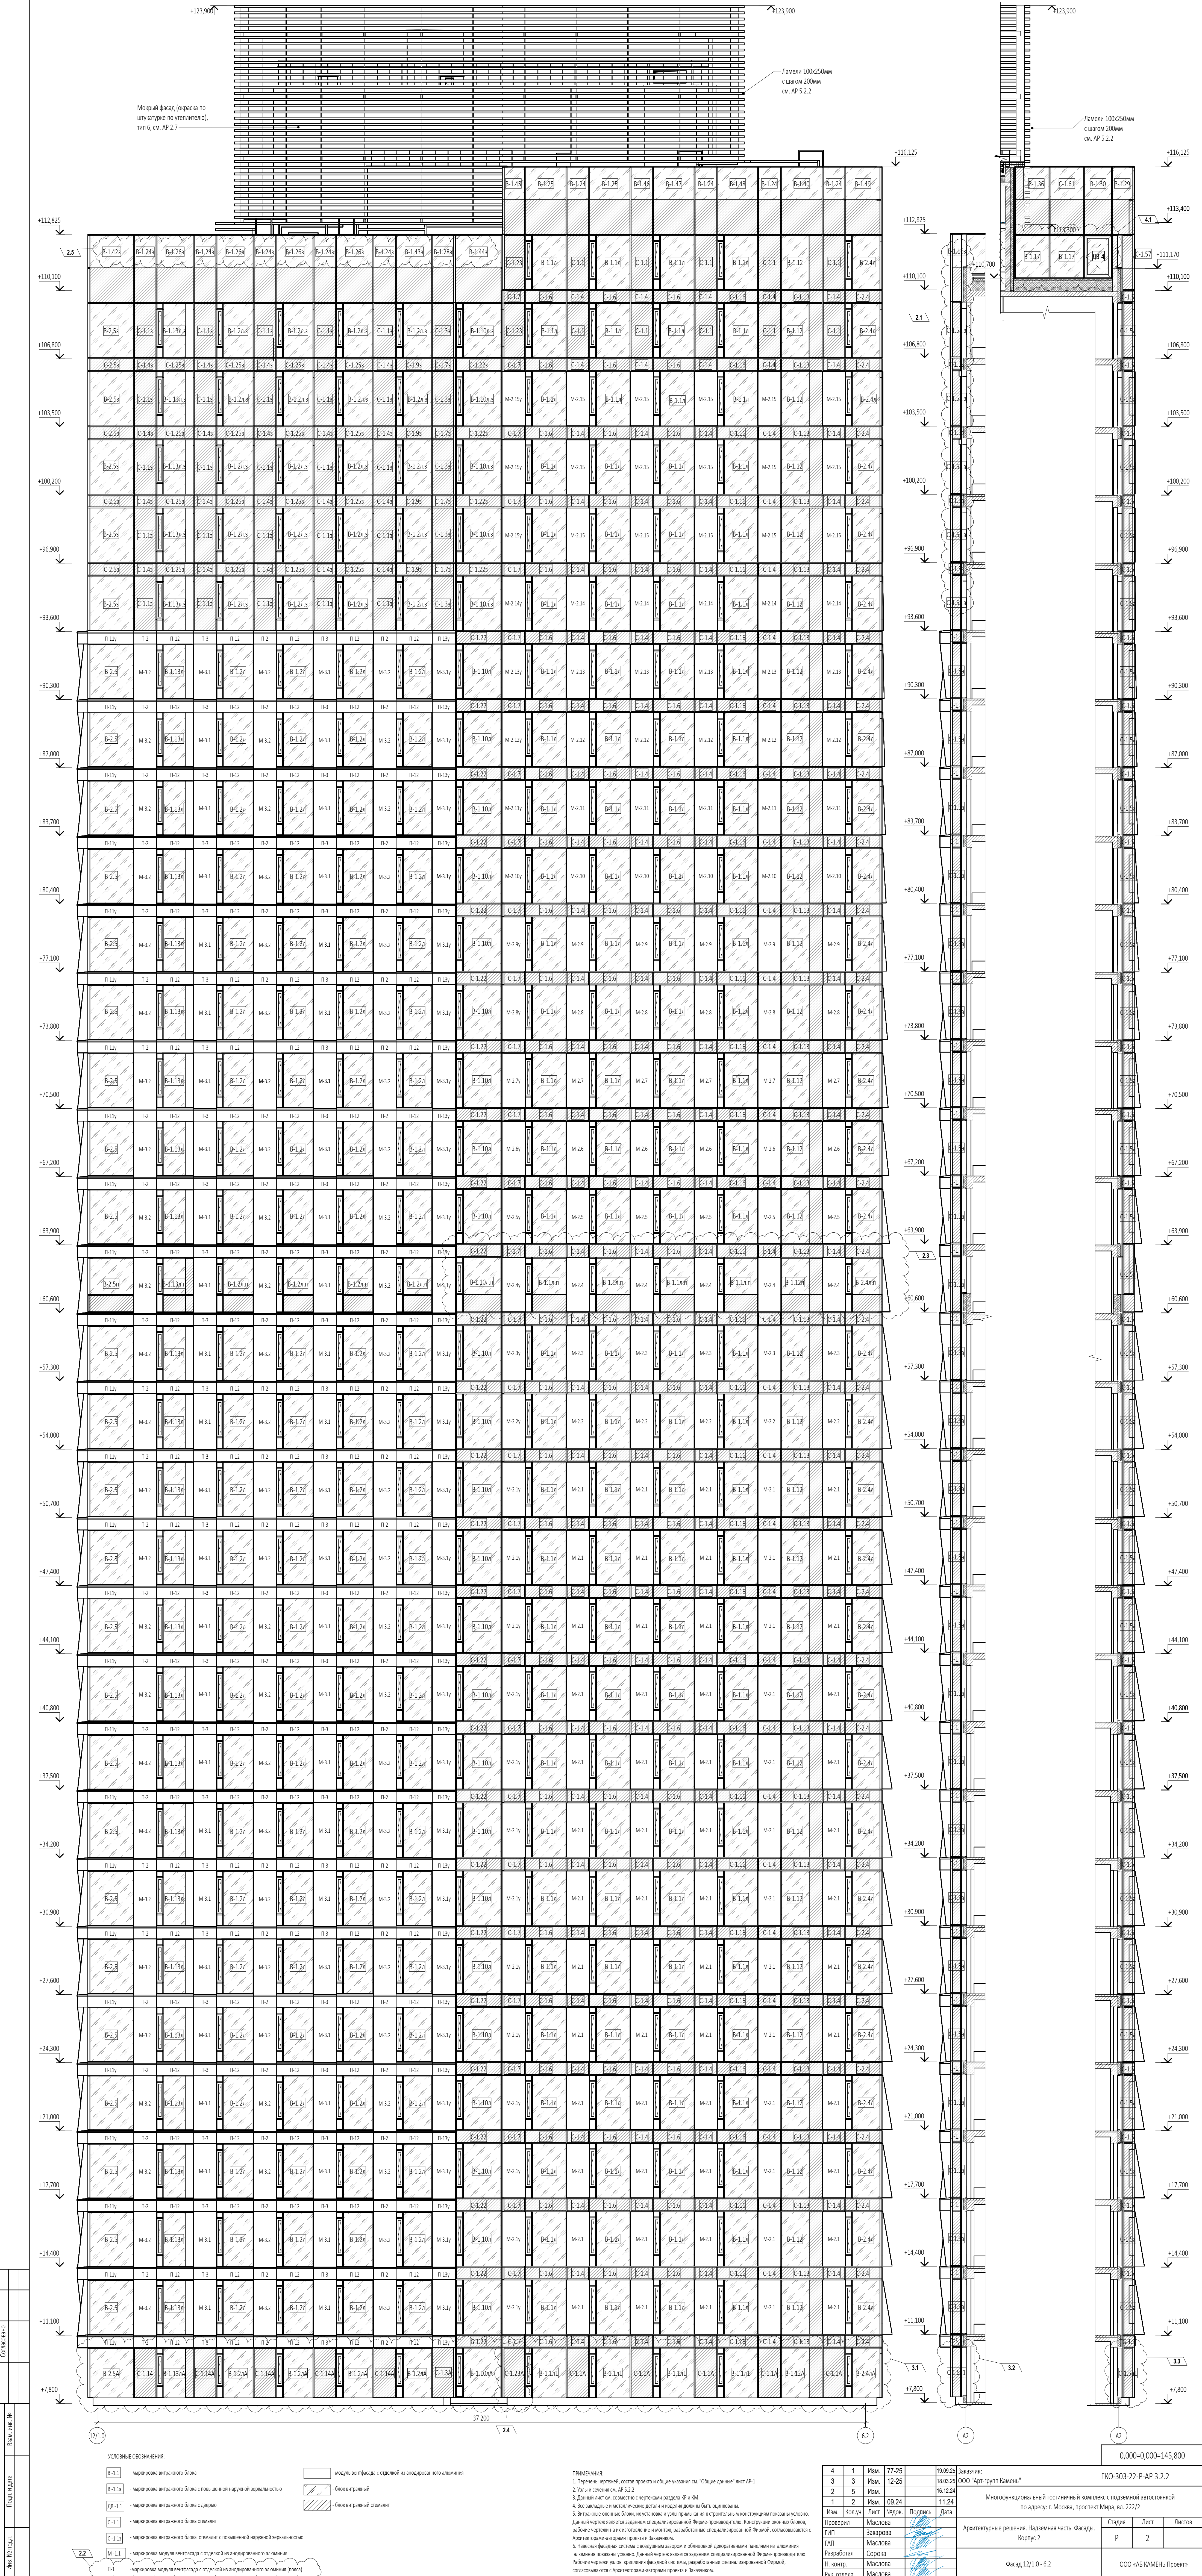
ГИП Захарова В.И.

ВЕДОМОСТЬ ССЫЛОЧНЫХ И ПРИЛАГАЕМЫХ ДОКУМЕНТОВ		
ОБОЗНАЧЕНИЕ	НАИМЕНОВАНИЕ	ПРИМЕЧАНИЕ
СП 17.13330.2017	"Кровли. Актуализированная редакция СНиП II-26-76 (с Изменениями N 1, 2, 3)"	
СП 42.13330.2016	"Градостроительство . Планировка и застройка городских и сельских поселений Актуализированная редакция СНиП 2.07.01-89"	
СП 50.13330.2012	"Тепловая защита зданий. Актуализированная редакция СНиП 23-02-2003 (с Изменениями N 1, 2"	
СП 59.13330.2016	"Доступность зданий и сооружений для маломобильных групп населения. Актуализированная редакция СНиП 35-01-2001"	
СП 70.13330.2012	"Несущие и ограждающие конструкции"	
СП 118.13330.2012	"Общественные здания и сооружения СНиП 31-06-2009 "	
СП 29.13330.2011	"Полы. Актуализированная редакция СНиП 2.03.13-88 (с Изменениями N 1, 2, 3)"	
СП 132.13330.2011	"Обеспечение антитеррористической защищенности зданий и сооружений. Общие требования проектирования"	
СП 1.13130.2020	"Системы противопожарной защиты. Эвакуационные пути и выходы."	

Согласовано		
Взам. инв. №		
Подп. и дата		
Инв. № подл.		

0,000=0,000=145,800

4	1	Изм.	77-25		19.09.25	Заказчик: ГКО-303-22-Р-АР 3.2.2
3	1	Изм.	12.25		18.03.25	
2	1	Изм.	09.24		16.12.24	Многофункциональный гостиничный комплекс с подземной автостоянкой по адресу: г. Москва, проспект Мира, вл. 222/2
1	1	Изм.	09.24		26.11.24	
Изм.	Кол.уч	Лист	Недок.	Подпись	Дата	
Проверил	Маслова					Архитектурные решения. Надземная часть. Фасады. Корпус 2
ГИП	Захарова					
ГАП	Маслова					
Разработал	Сорока					Общие данные
Н. контр.	Маслова					
Рук. отдела	Маслова					
						ООО «АБ КАМЕНЬ Проект»



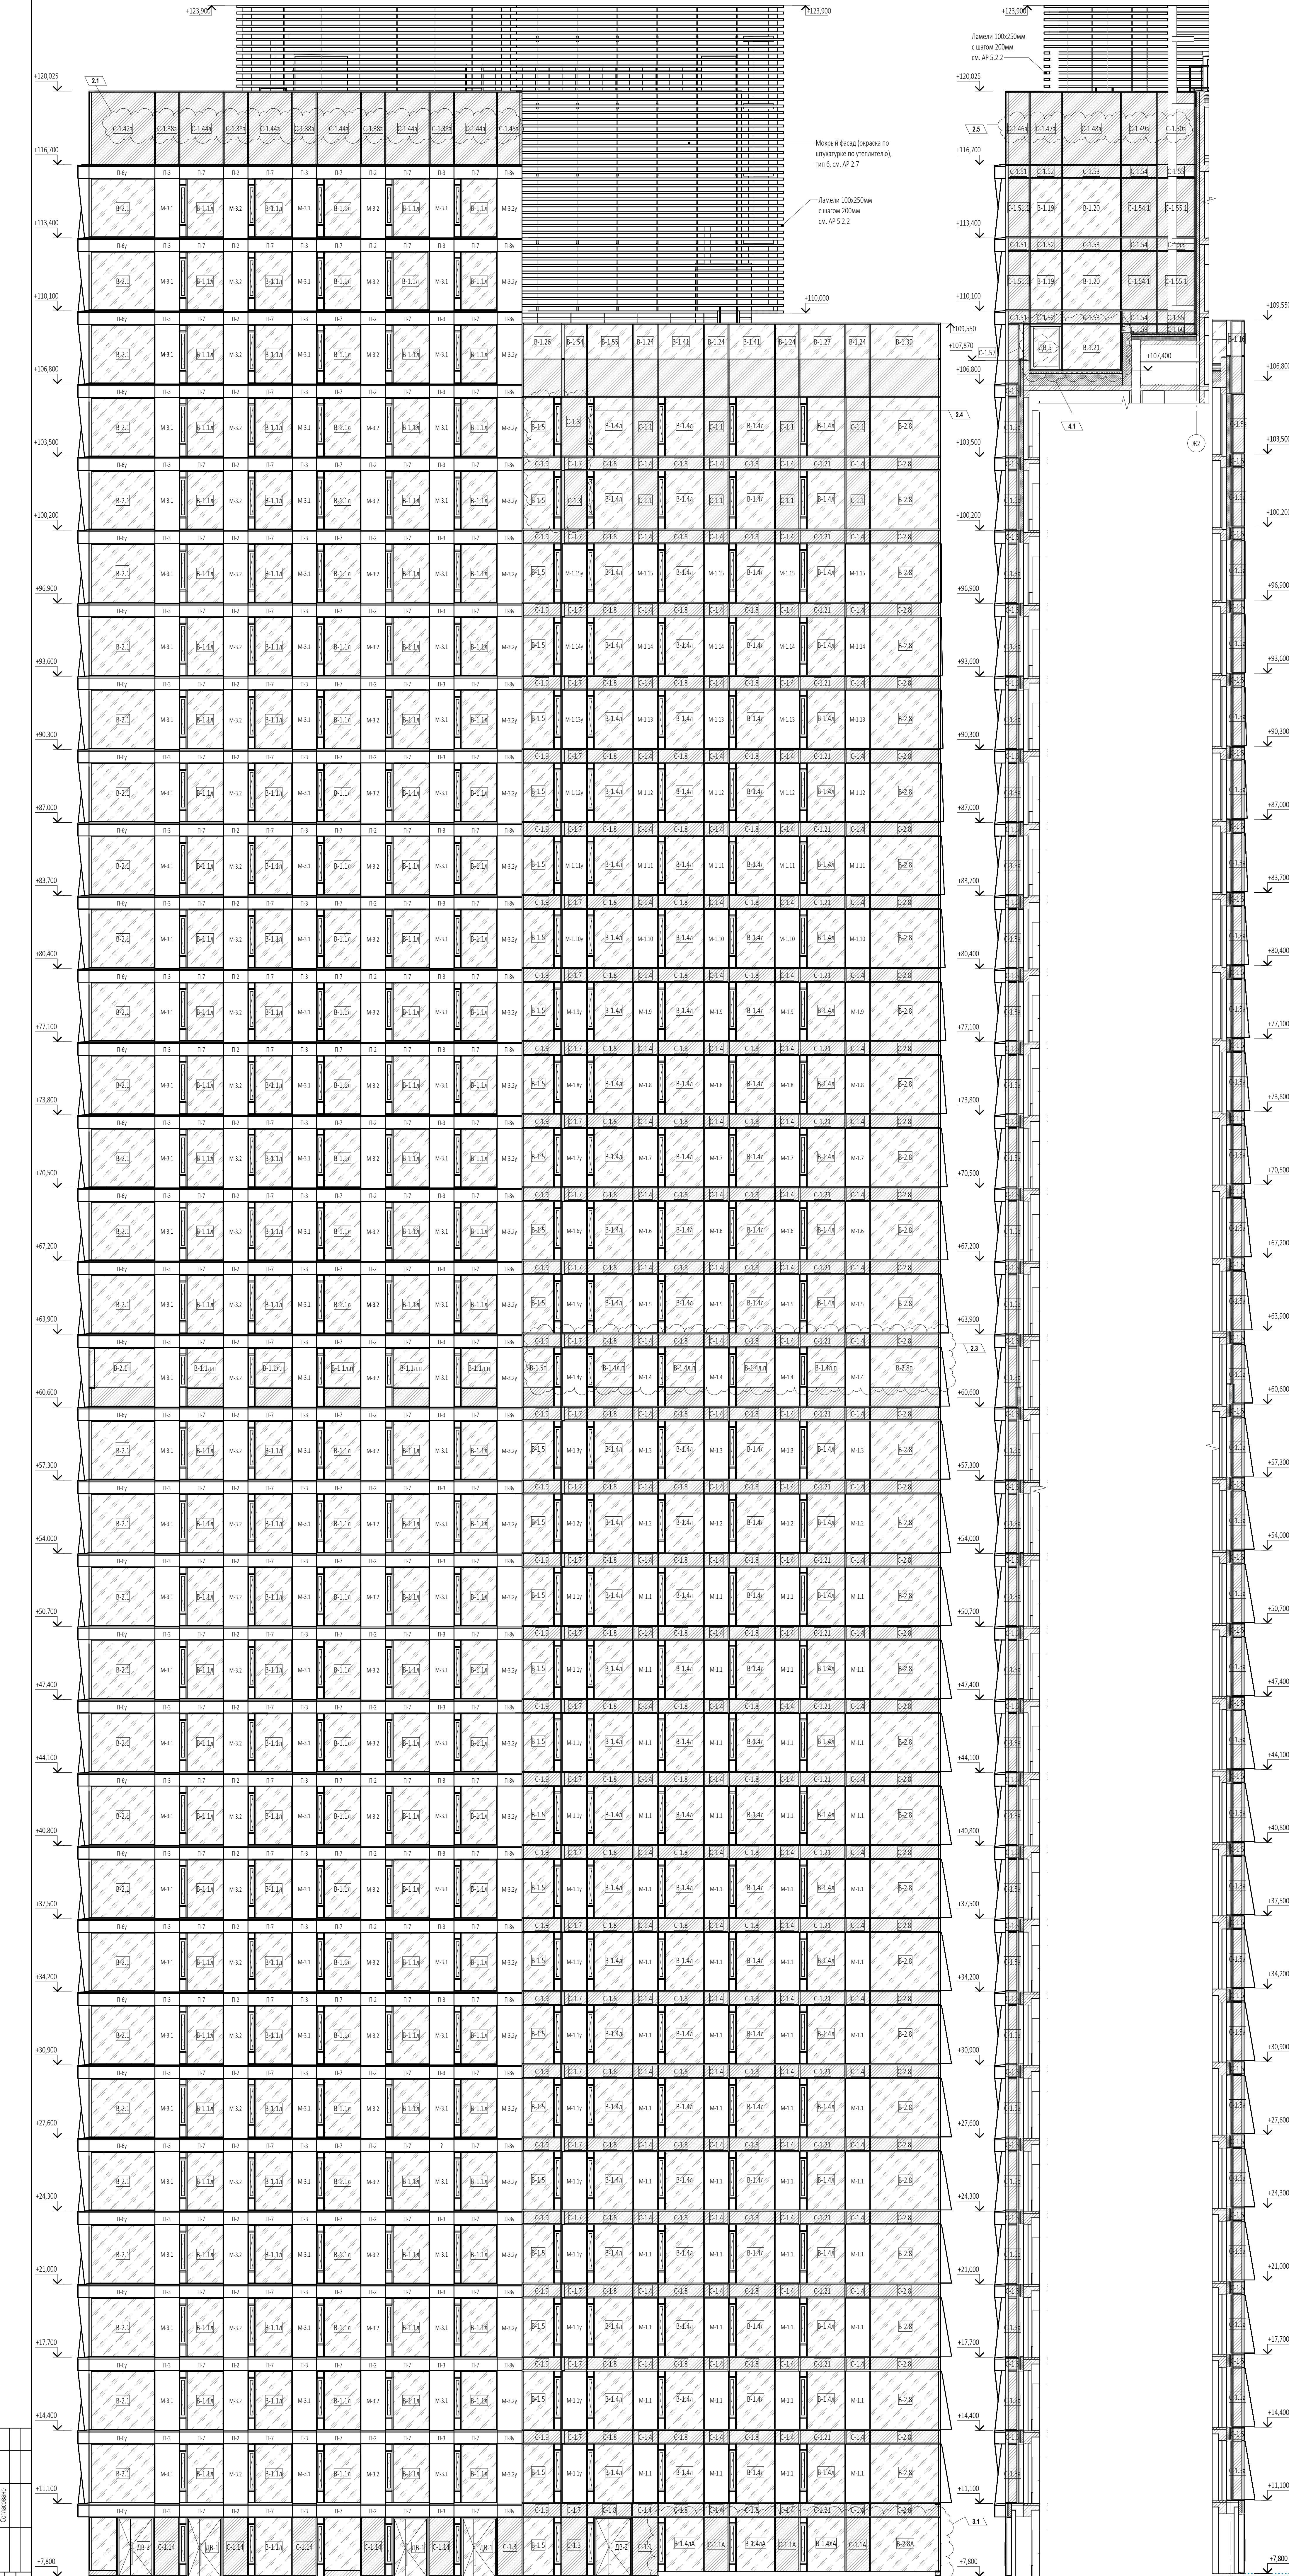
Имя, Ф.И.О.	Время, мин.	Дата	Согласовано

УСЛОВНЫЕ ОБОЗНАЧЕНИЯ:	
B-1.1	- маркировка витринного блока
B-1.1a	- маркировка витринного блока с повышенной наружной зеркалистостью
B-3.1	- маркировка витринного блока с двойной
C-1.1	- маркировка витринного блока стелит
C-1.1a	- маркировка витринного блока стелит с повышенной наружной зеркалистостью
M-1.1	- маркировка модели витринной с отделкой из андрозованного алюминия
M-1	- маркировка модели витринной с отделкой из андрозованного алюминия (пока)
	- модель витринной с отделкой из андрозованного алюминия
	- блок витринный
	- блок витринный стелит

ПРИМЕЧАНИЯ:
1. Перечень чертёжной, состав проекта и общие указания см. "Общие данные" лист АР-1
2. Указ в спецификации см. АР 5.2.2
3. Данный лист составлен на основании чертежей раздела ИР и ИМ.
4. Все закладные и металлические детали и изделия должны быть одинаковыми.
5. Витринные оконные блоки, их установка и удерживание в строительных конструкциях показаны условно. Данный чертёж является заданием специализированной фирме-производителю. Конструкции оконных блоков, рабочие чертежи на их изготовление и монтаж, разработанные специализированной фирмой, согласовываются с Архитектурно-авторским проектом и Заказчиком.
6. Внешняя фасадная система с воздушным зазором и обшивкой декоративными панелями из алюминия алюминия показана условно. Данный чертёж является заданием специализированной фирме-производителю. Рабочие чертежи узлов крепления фасадной системы, разработанные специализированной фирмой, согласовываются с Архитектурно-авторским проектом и Заказчиком.

4	1	Изм.	77-25	19.08.25	Заказчик:
3	3	Изм.	12-25	18.03.26	ООО "Арт-групп Камень"
2	5	Изм.		16.12.24	
1	2	Изм.	09.24	11.24	
Изм.	Кол-во	Лист	Недоч.	Подпись	
Проверил		Маслова			
ГЛП		Заварова			
Разработал		Сорока			
Н. контр.		Маслова			
Рук. отдела		Маслова			

Архитектурные решения. Надземная часть. Фасады.		Станд.	Лист	Листов
Р		2		
Фасад 12/1.0 - 6.2		ООО АБС КАМЕНЬ Проект		



Имя, Ф.И.О. Подпись, дата

УСЛОВНЫЕ ОБОЗНАЧЕНИЯ:

- Б-1.1 - маркировка витражного блока
- Б-1.1а - маркировка витражного блока с повышенной наружной зеркаластью
- Б-1.1б - маркировка витражного блока с дзерлом
- С-1.1а - маркировка витражного блока с металлом
- С-1.1б - маркировка витражного блока с металлом с повышенной наружной зеркаластью
- М-1.1 - маркировка модуля витража с остеклением из анодированного алюминия
- П-1 - маркировка модуля витража с остеклением из анодированного алюминия (пока)

- модуль витража с остеклением из анодированного алюминия
- блок витражный
- блок витражный с металлом

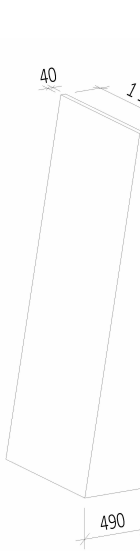
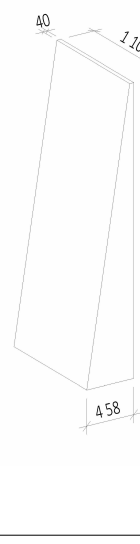
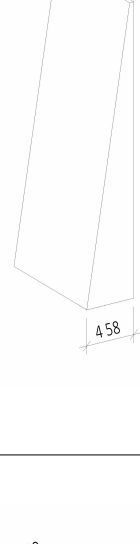
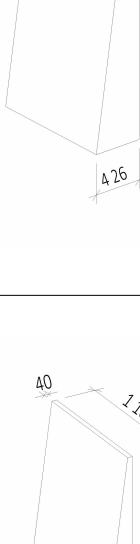
ПРИМЕЧАНИЯ:

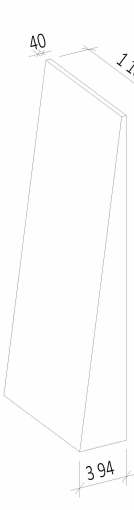
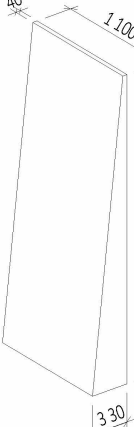
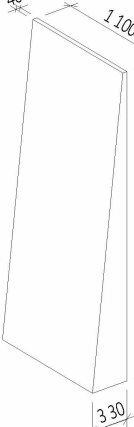
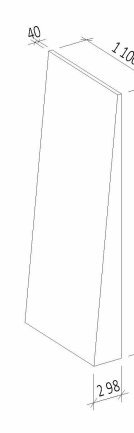
- Перечень черт, состав проекта и общие указания см. "Общие данные" лист АР-1
- Улы и сечения см. АР 5.2.2
- Данный лист см. совместно с чертежами раздела ИР и ИМ
- Все закладные и металлические детали и изделия должны быть оцинкованы
- Витражные основные блоки, их установка и узлы примыкания к строительным конструкциям показаны условно. Данный чертеж является заданием специализированной фирме по производству. Конструкция основных блоков, рабочие чертежи на их изготовление и монтаж, разработанные специализированной фирмой, согласовываются с Архитектурной авторитетом проекта и Заказчиком
- Настоящая базовая система с воздушным зазором и обшивкой декоративными панелями из алюминия алюминия показана условно. Данный чертеж является заданием специализированной фирме по производству. Рабочие чертежи узла крепления фасадной системы, разработанные специализированной фирмой, согласовываются с Архитектурной авторитетом проекта и Заказчиком

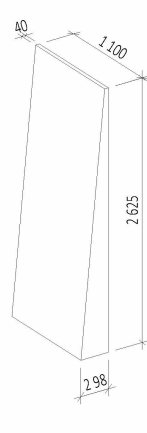
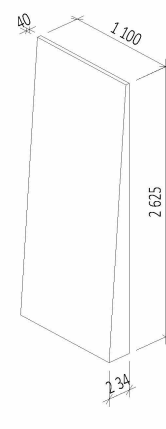
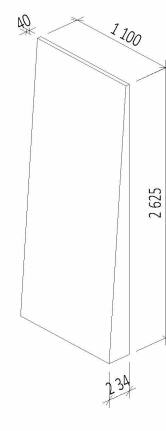
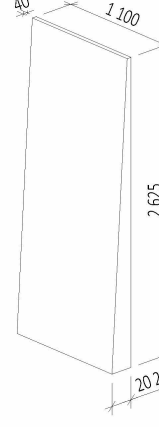
4	1	Изм.	77.25	19.08.25	Заказчик:
3	1	Изм.	12.25	18.03.25	ООО "Дорт-групп Камень"
2	5	Изм.		24.12.24	
1	7	Изм.	09.24	26.11.24	
Изм.	Лист	Неподс.	Подпись	Дата	
Проверил	Маслова				
Лит	Захарова				
Лит	Маслова				
Разработал	Сорока				
Н. контр.	Маслова				
Рук. отдела	Маслова				

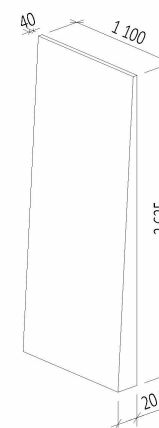
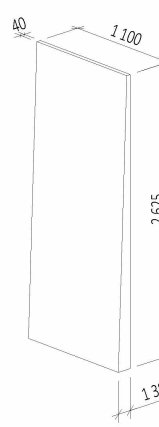
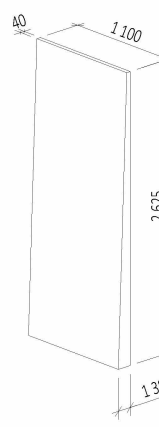
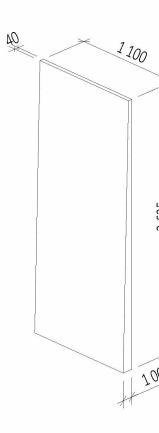
0,000-0,000=145,800				ГКО-303-22-Р-АР 3.2.2			
Многофункциональный гостиничный комплекс с подземной автостоянкой				по адресу: г. Москва, проспект Мира, вл. 22/2/2			
Архитектурные решения. Надземная часть. Фасады.				Корпус 2			
Фасад 6.2.12/1.0				ООО «АБ МАМБНЬ Проект»			
Стация				Лист			
Р				4			
Листов				Листов			

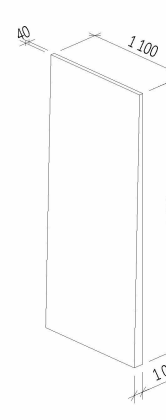
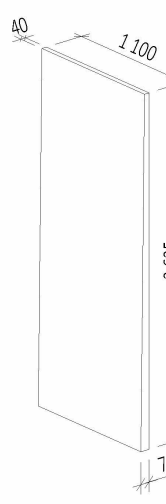
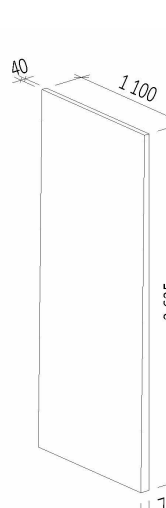
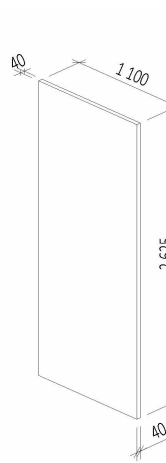
Инв. № подл.	Подп. и дата	Взам. инв. №	Согласовано

Ведомость модулей из анодированного алюминия ТИП М-1				
Марка	Схема изделия	Габариты, мм	Кол-во	Описание
M-1.1		1100x2625h	130	Модуль вентфасада с отделкой из алюминиевого листа с покрытием : SEVALCON-2 ANODIZED SILVER PVDF (или аналог), образец согласовать с авторами и заказчиком
M-1.2		1100x2625h	8	Модуль вентфасада с отделкой из алюминиевого листа с покрытием : SEVALCON-2 ANODIZED SILVER PVDF (или аналог), образец согласовать с авторами и заказчиком
M-1.2y		1100x2625h	2	Угловой модуль вентфасада с отделкой из алюминиевого листа с покрытием : SEVALCON-2 ANODIZED SILVER PVDF (или аналог), образец согласовать с авторами и заказчиком
M-1.3		1100x2625h	8	Модуль вентфасада с отделкой из алюминиевого листа с покрытием : SEVALCON-2 ANODIZED SILVER PVDF (или аналог), образец согласовать с авторами и заказчиком
M-1.3y		1100x2625h	2	Угловой модуль вентфасада с отделкой из алюминиевого листа с покрытием : SEVALCON-2 ANODIZED SILVER PVDF (или аналог), образец согласовать с авторами и заказчиком
M-1.4		1100x2625h	8	Модуль вентфасада с отделкой из алюминиевого листа с покрытием : SEVALCON-2 ANODIZED SILVER PVDF (или аналог), образец согласовать с авторами и заказчиком

Ведомость модулей из анодированного алюминия ТИП М-1				
Марка	Схема изделия	Габариты, мм	Кол-во	Описание
M-1.4y		1100x2625h	2	Угловой модуль вентфасада с отделкой из алюминиевого листа с покрытием : SEVALCON-2 ANODIZED SILVER PVDF (или аналог), образец согласовать с авторами и заказчиком
M-1.5		1100x2625h	8	Модуль вентфасада с отделкой из алюминиевого листа с покрытием : SEVALCON-2 ANODIZED SILVER PVDF (или аналог), образец согласовать с авторами и заказчиком
M-1.5y		1100x2625h	2	Угловой модуль вентфасада с отделкой из алюминиевого листа с покрытием : SEVALCON-2 ANODIZED SILVER PVDF (или аналог), образец согласовать с авторами и заказчиком
M-1.6		1100x2625h	9	Модуль вентфасада с отделкой из алюминиевого листа с покрытием : SEVALCON-2 ANODIZED SILVER PVDF (или аналог), образец согласовать с авторами и заказчиком
M-1.6y		1100x2625h	1	Угловой модуль вентфасада с отделкой из алюминиевого листа с покрытием : SEVALCON-2 ANODIZED SILVER PVDF (или аналог), образец согласовать с авторами и заказчиком
M-1.7		1100x2625h	9	Модуль вентфасада с отделкой из алюминиевого листа с покрытием : SEVALCON-2 ANODIZED SILVER PVDF (или аналог), образец согласовать с авторами и заказчиком

Ведомость модулей из анодированного алюминия ТИП М-1				
Марка	Схема изделия	Габариты, мм	Кол-во	Описание
M-1.7y		1100x2625h	1	Угловой модуль вентфасада с отделкой из алюминиевого листа с покрытием : SEVALCON-2 ANODIZED SILVER PVDF (или аналог), образец согласовать с авторами и заказчиком
M-1.8		1100x2625h	9	Модуль вентфасада с отделкой из алюминиевого листа с покрытием : SEVALCON-2 ANODIZED SILVER PVDF (или аналог), образец согласовать с авторами и заказчиком
M-1.8y		1100x2625h	1	Угловой модуль вентфасада с отделкой из алюминиевого листа с покрытием : SEVALCON-2 ANODIZED SILVER PVDF (или аналог), образец согласовать с авторами и заказчиком
M-1.9		1100x2625h	9	Модуль вентфасада с отделкой из алюминиевого листа с покрытием : SEVALCON-2 ANODIZED SILVER PVDF (или аналог), образец согласовать с авторами и заказчиком
M-1.9y		1100x2625h	1	Угловой модуль вентфасада с отделкой из алюминиевого листа с покрытием : SEVALCON-2 ANODIZED SILVER PVDF (или аналог), образец согласовать с авторами и заказчиком
M-1.10		1100x2625h	9	Модуль вентфасада с отделкой из алюминиевого листа с покрытием : SEVALCON-2 ANODIZED SILVER PVDF (или аналог), образец согласовать с авторами и заказчиком

Марка	Схема изделия	Габариты, мм	Кол-во	Описание
М-110 у		1100x2625h	1	Угловой модуль вентфасада с отделкой из алюминиевого листа с покрытием : SEVALCON-2 ANODIZED SILVER PVDF (или аналог), образец согласовать с авторами и заказчиком
М-111		1100x2625h	9	Модуль вентфасада с отделкой из алюминиевого листа с покрытием : SEVALCON-2 ANODIZED SILVER PVDF (или аналог), образец согласовать с авторами и заказчиком
М-111 у		1100x2625h	1	Угловой модуль вентфасада с отделкой из алюминиевого листа с покрытием : SEVALCON-2 ANODIZED SILVER PVDF (или аналог), образец согласовать с авторами и заказчиком
М-112		1100x2625h	9	Модуль вентфасада с отделкой из алюминиевого листа с покрытием : SEVALCON-2 ANODIZED SILVER PVDF (или аналог), образец согласовать с авторами и заказчиком
М-112 у		1100x2625h	1	Угловой модуль вентфасада с отделкой из алюминиевого листа с покрытием : SEVALCON-2 ANODIZED SILVER PVDF (или аналог), образец согласовать с авторами и заказчиком
М-113		1100x2625h	9	Модуль вентфасада с отделкой из алюминиевого листа с покрытием : SEVALCON-2 ANODIZED SILVER PVDF (или аналог), образец согласовать с авторами и заказчиком

Ведомость модулей из анодированного алюминия ТИП М-1				
Марка	Схема изделия	Габариты, мм	Кол-во	Описание
M-1.13 у		1100x2625h	1	Угловой модуль вентфасада с отделкой из алюминиевого листа с покрытием : SEVALCON-2 ANODIZED SILVER PVDF (или аналог), образец согласовать с авторами и заказчиком
M-1.14		1100x2625h	9	Модуль вентфасада с отделкой из алюминиевого листа с покрытием : SEVALCON-2 ANODIZED SILVER PVDF (или аналог), образец согласовать с авторами и заказчиком
M-1.14 у		1100x2625h	1	Угловой модуль вентфасада с отделкой из алюминиевого листа с покрытием : SEVALCON-2 ANODIZED SILVER PVDF (или аналог), образец согласовать с авторами и заказчиком
M-1.15		1100x2625h	9	Модуль вентфасада с отделкой из алюминиевого листа с покрытием : SEVALCON-2 ANODIZED SILVER PVDF (или аналог), образец согласовать с авторами и заказчиком
M-1.15 у		1100x2625h	1	Угловой модуль вентфасада с отделкой из алюминиевого листа с покрытием : SEVALCON-2 ANODIZED SILVER PVDF (или аналог), образец согласовать с авторами и заказчиком

ПРИМЕЧАНИЕ:

1. Перечень
2. Узлы и соединения
3. Данный лист
4. Все заделы
5. Витражи

Данный чертеж
рабочие чертежи
Архитектор
6. Навесная
алюминия
Рабочие чертежи
согласовать

ПРИМЕЧАНИЯ:

1. Перечень чертежей, состав проекта и описание их содержания см. "Общие данные" лист АР-А.
2. Услов и сечения см. АР-Б.2.
3. Данный лист см. совместно с чертежами раздела КР в КИМ.
4. Все закладные и металлические детали и изделия должны быть оцинкованы.
5. Встречные осяные болты, их установка и условия применения в строительных конструкциях показаны условно. Данный чертеж является заданием специализированной Фирме-производителю. Конструкции осяных болтов, рабочие чертежи на их изготовление и монтаж, разработанные специализированной Фирмой, согласованные Архитекторами-авторами проекта и Заказчиком.
6. Нанесенная фасадная система с воздушным зазором и облицовкой декоративными панелями из алюминия алюминия показаны условно. Данный чертеж является заданием специализированной Фирмы-производителя. Конструкции облицовочных панелей, рабочие чертежи на их изготовление и монтаж, разработанные специализированной Фирмой, согласованные с Архитекторами-авторами проекта и Заказчиком.

						Заказчик: ООО "Арт-группа Камень"	ГКО-303-22-Р-АР 3.2.2		
3		Зам.	12-25		18.03.25	Многофункциональный гостиничный комплекс с подземной автостоянкой по адресу: г. Москва, проспект Мира, вл. 22/2/2			
2	15	Изм.	09.24		04.12.24				
Изм.	Кол. ул.	Лист	Ведом.	Подпись	Дата				
Проверил	Маслова					Архитектурные решения. Надземная часть. Фасады. Корпус 2	Стадия	Лист	Листов
ГИП	Захара						P	6	
ГАП	Маслова								
Разработал	Сорока					Ведомость модулей вентиляции с отделкой из анодированного алюминия тип М-1	ООО «АБ КАМЕНЬ Проект»		
Н. контр.	Маслова								
Рук. отдела	Маслова								

[illegible]

Согласовано					
Взам. инв. №					
Подп. и дата					
Инв. № подл.					

Ведомость витражных блоков стемалит				
Марка	Схема изделия	Габариты...	Кол-в...	Описание
C-1.1		1150x2700h	37	Однокамерный стеклопакет с окраской в четвертой позиции по RAL ... (образец согласовать с заказчиком). Импысты по RAL 7016.
C-1.1A		1150x2500h	11	Однокамерный стеклопакет с окраской в четвертой позиции по RAL ... (образец согласовать с заказчиком). Импысты по RAL 7016.
C-1.1b		1150x2700h	40	Однокамерный стеклопакет с повышенной наружной зеральностью в первой позиции и окраска по RAL в четвертой позиции (образец согласовать с заказчиком). Импысты по RAL 7016.
C-1.3		1150x2700h	7	Однокамерный стеклопакет с окраской в четвертой позиции по RAL ... (образец согласовать с заказчиком). Импысты по RAL 7016.
C-1.3A		1150x2450h	4	Однокамерный стеклопакет с окраской в четвертой позиции по RAL ... (образец согласовать с заказчиком). Импысты по RAL 7016.
C-1.3b		1150x2700h	10	Однокамерный стеклопакет с повышенной наружной зеральностью в первой позиции и окраска по RAL в четвертой позиции (образец согласовать с заказчиком). Импысты по RAL 7016.
C-1.4		1150x675h	479	Однокамерный стеклопакет с окраской в четвертой позиции по RAL ... (образец согласовать с заказчиком). Импысты по RAL 7016.
C-1.4a		1150x675h	32	Однокамерный стеклопакет с повышенной наружной зеральностью в первой позиции и окраска по RAL в четвертой позиции (образец согласовать с заказчиком). Импысты по RAL 7016.
C-1.5		550x675h	231	Однокамерный стеклопакет с окраской в четвертой позиции по RAL ... (образец согласовать с заказчиком). Импысты по RAL 7016.
C-1.5a		550x2700h	229	Однокамерный стеклопакет с окраской в четвертой позиции по RAL ... (образец согласовать с заказчиком). Импысты по RAL 7016.

Ведомость витражных блоков стемалит				
Марка	Схема изделия	Габариты...	Кол-в...	Описание
C-1.5a1		550x2450h	6	Однокамерный стеклопакет с окраской в четвертой позиции по RAL ... (образец согласовать с заказчиком). Импысты по RAL 7016.
C-1.5a3		550x2700h	9	Однокамерный стеклопакет с повышенной наружной зеральностью в первой позиции и окраска по RAL в четвертой позиции (образец согласовать с заказчиком). Импысты по RAL 7016.
C-1.56		600x1750h	2	Однокамерный стеклопакет с окраской в четвертой позиции по RAL ... (образец согласовать с заказчиком). Импысты по RAL 7016.
C-1.5a		550x675h	8	Однокамерный стеклопакет с повышенной наружной зеральностью в первой позиции и окраска по RAL в четвертой позиции (образец согласовать с заказчиком). Импысты по RAL 7016.
C-1.6		2050x675h	244	Однокамерный стеклопакет с окраской в четвертой позиции по RAL ... (образец согласовать с заказчиком). Импысты по RAL 7016.
C-1.6a		2050x675h	12	Однокамерный стеклопакет с повышенной наружной зеральностью в первой позиции и окраска по RAL в четвертой позиции (образец согласовать с заказчиком). Импысты по RAL 7016.
C-1.7		1150x675h	120	Однокамерный стеклопакет с окраской в четвертой позиции по RAL ... (образец согласовать с заказчиком). Импысты по RAL 7016.
C-1.7a		1150x675h	8	Однокамерный стеклопакет с повышенной наружной зеральностью в первой позиции и окраска по RAL в четвертой позиции (образец согласовать с заказчиком). Импысты по RAL 7016.
C-1.8		2150x675h	87	Однокамерный стеклопакет с окраской в четвертой позиции по RAL ... (образец согласовать с заказчиком). Импысты по RAL 7016.
C-1.9		1800x675h	29	Однокамерный стеклопакет с окраской в четвертой позиции по RAL ... (образец согласовать с заказчиком). Импысты по RAL 7016.

Ведомость витражных блоков стемалит				
Марка	Схема изделия	Габариты...	Кол-в...	Описание
C-1.9a		1800x675h	4	Однокамерный стеклопакет с повышенной наружной зеральностью в первой позиции и окраска по RAL в четвертой позиции (образец согласовать с заказчиком). Импысты по RAL 7016.
C-1.13		2075x675h	31	Однокамерный стеклопакет с окраской в четвертой позиции по RAL ... (образец согласовать с заказчиком). Импысты по RAL 7016.
C-1.14		1150x2700h	6	Однокамерный стеклопакет с окраской в четвертой позиции по RAL ... (образец согласовать с заказчиком). Импысты по RAL 7016.
C-1.14A		1150x2425h	11	Однокамерный стеклопакет с окраской в четвертой позиции по RAL ... (образец согласовать с заказчиком). Импысты по RAL 7016.
C-1.15		1160x1700h	2	Однокамерный стеклопакет с окраской в четвертой позиции по RAL ... (образец согласовать с заказчиком). Импысты по RAL 7016.
C-1.16		2025x675h	31	Однокамерный стеклопакет с окраской в четвертой позиции по RAL ... (образец согласовать с заказчиком). Импысты по RAL 7016.
C-1.19		2005x625h	29	Однокамерный стеклопакет с окраской в четвертой позиции по RAL ... (образец согласовать с заказчиком). Импысты по RAL 7016.
C-1.20		2095x675h	29	Однокамерный стеклопакет с окраской в четвертой позиции по RAL ... (образец согласовать с заказчиком). Импысты по RAL 7016.
C-1.21		2125x675h	29	Однокамерный стеклопакет с окраской в четвертой позиции по RAL ... (образец согласовать с заказчиком). Импысты по RAL 7016.
C-1.22		2250x675h	26	Однокамерный стеклопакет с окраской в четвертой позиции по RAL ... (образец согласовать с заказчиком). Импысты по RAL 7016.

Ведомость витражных блоков стемалит				
Марка	Схема изделия	Габариты...	Кол-в...	Описание
C-1.22a		2250x675h	4	Однокамерный стеклопакет с повышенной наружной зеральностью в первой позиции и окраска по RAL в четвертой позиции (образец согласовать с заказчиком). Импысты по RAL 7016.
C-1.23		1150x2700h	2	Однокамерный стеклопакет с окраской в четвертой позиции по RAL ... (образец согласовать с заказчиком). Импысты по RAL 7016.
C-1.23A		1150x2450h	1	Однокамерный стеклопакет с окраской в четвертой позиции по RAL ... (образец согласовать с заказчиком). Импысты по RAL 7016.
C-1.25a		1850x675h	16	Однокамерный стеклопакет с повышенной наружной зеральностью в первой позиции и окраска по RAL в четвертой позиции (образец согласовать с заказчиком). Импысты по RAL 7016.
C-1.27		2840x675h	27	Однокамерный стеклопакет с окраской в четвертой позиции по RAL ... (образец согласовать с заказчиком). Импысты по RAL 7016.

ПРИМЕЧАНИЯ:
1. Перечень чертений, состав проекта и общие указания см. "Общие данные" лист АР-1
2. Узлы и сечения см. АР 5.2.2
3. Данный лист см. совместно с чертежами раздела КР и КМ.
4. Все закладные и металлические детали и изделия должны быть оцинкованы.
5. Витражные оконные блоки, их установка и узлы примыкания к строительным конструкциям показаны условно. Данный чертеж является заданием специализированной Фирме-производителю. Конструкции оконных блоков, рабочие чертежи на их изготовление и монтаж, разработанные специализированной Фирмой, согласовываются с Архитекторами-авторами проекта и Заказчиком.
6. Навесная фасадная система с воздушным барьером и облицовкой декоративными панелями из алюминия алюминия показаны условно. Данный чертеж является заданием специализированной Фирме-производителю. Рабочие чертежи узлов крепления фасадной системы, разработанные специализированной Фирмой, согласовываются с Архитекторами-авторами проекта и Заказчиком.

						0,000+0,000=145,800				
3	4	Изм.	12.25		18.03.25	Заказчик: ГКО-303-22-Р-АП 3.2.2 ООО "Арт-групп Камень"				
1	3	Изм.	09.24		18.12.24	Многофункциональный гостиничный комплекс с подземной автостоянкой по адресу: г. Москва, проспект Мира, вл. 22/2/2				
Изм.	Кол.уч	Лист	Медок.	Подпись	Дата					
Проверил	Маслова					Архитектурные решения. Надземная часть. Фасады. Корпус 2		Стадия	Лист	Листов
ГИП	Захарова							Р	9	
ГАП	Маслова					Ведомость витражных блоков стемалит		ООО «АБ КАМЕНЬ Проект»		
Разработал	Сорока									
Н. контр.	Маслова									
Рук. отдела	Маслова									

Ведомость витражных блоков стемалит				
Марка	Схема изделия	Габариты...	Кол-в...	Описание
C-1.31		1550x650h	2	Однокамерный стеклопакет с окраской в четвертой позиции по RAL ... (образец согласовать с заказчиком). Импысты по RAL 7016.
C-1.31.1 3		1505x3350h	2	Однокамерный стеклопакет с повышенной наружной зеральностью в первой позиции (образец согласовать с заказчиком). Импысты по RAL 7016.
C-1.32		2645x650h	1	Однокамерный стеклопакет с окраской в четвертой позиции по RAL ... (образец согласовать с заказчиком). Импысты по RAL 7016.
C-1.32.1 3		2645x3350h	1	Однокамерный стеклопакет с повышенной наружной зеральностью в первой позиции (образец согласовать с заказчиком). Импысты по RAL 7016.
C-1.33		1400x650h	1	Однокамерный стеклопакет с окраской в четвертой позиции по RAL ... (образец согласовать с заказчиком). Импысты по RAL 7016.
C-1.33.1 3		1400x3350h	1	Однокамерный стеклопакет с повышенной наружной зеральностью в первой позиции (образец согласовать с заказчиком). Импысты по RAL 7016.
C-1.34		1100x650h	1	Однокамерный стеклопакет с окраской в четвертой позиции по RAL ... (образец согласовать с заказчиком). Импысты по RAL 7016.
C-1.34.1 3		1100x3350h	1	Однокамерный стеклопакет с повышенной наружной зеральностью в первой позиции (образец согласовать с заказчиком). Импысты по RAL 7016.
C-1.353		1210x3350h	1	Однокамерный стеклопакет с повышенной наружной зеральностью в первой позиции (образец согласовать с заказчиком). Импысты по RAL 7016.
C-1.363		1150x3350h	4	Однокамерный стеклопакет с повышенной наружной зеральностью в первой позиции (образец согласовать с заказчиком). Импысты по RAL 7016.

Ведомость витражных блоков стемалит				
Марка	Схема изделия	Габариты...	Кол-в...	Описание
C-1.373		3200x3350h	4	Однокамерный стеклопакет с повышенной наружной зеральностью в первой позиции (образец согласовать с заказчиком). Импысты по RAL 7016.
C-1.383		1220x3350h	5	Однокамерный стеклопакет с повышенной наружной зеральностью в первой позиции (образец согласовать с заказчиком). Импысты по RAL 7016.
C-1.403		1725x3350h	1	Однокамерный стеклопакет с повышенной наружной зеральностью в первой позиции (образец согласовать с заказчиком). Импысты по RAL 7016.
C-1.423		1675x3350h	1	Однокамерный стеклопакет с повышенной наружной зеральностью в первой позиции (образец согласовать с заказчиком). Импысты по RAL 7016.
C-1.443		2050x3350h	5	Однокамерный стеклопакет с повышенной наружной зеральностью в первой позиции (образец согласовать с заказчиком). Импысты по RAL 7016.
C-1.453		1170x3350h	1	Однокамерный стеклопакет с повышенной наружной зеральностью в первой позиции (образец согласовать с заказчиком). Импысты по RAL 7016.
C-1.463		1150x3350h	1	Однокамерный стеклопакет с повышенной наружной зеральностью в первой позиции (образец согласовать с заказчиком). Импысты по RAL 7016.
C-1.473		1500x3350h	1	Однокамерный стеклопакет с повышенной наружной зеральностью в первой позиции (образец согласовать с заказчиком). Импысты по RAL 7016.
C-1.483		2730x3350h	1	Однокамерный стеклопакет с повышенной наружной зеральностью в первой позиции (образец согласовать с заказчиком). Импысты по RAL 7016.
C-1.493		1685x3350h	1	Однокамерный стеклопакет с повышенной наружной зеральностью в первой позиции (образец согласовать с заказчиком). Импысты по RAL 7016.

Ведомость витражных блоков стемалит				
Марка	Схема изделия	Габариты...	Кол-в...	Описание
C-1.503		1735x3350h	1	Однокамерный стеклопакет с повышенной наружной зеральностью в первой позиции (образец согласовать с заказчиком). Импысты по RAL 7016.
C-1.51		1100x675h	3	Однокамерный стеклопакет с окраской в четвертой позиции по RAL ... (образец согласовать с заказчиком). Импысты по RAL 7016.
C-1.51.1		1100x2725h	2	Однокамерный стеклопакет с окраской в четвертой позиции по RAL ... (образец согласовать с заказчиком). Импысты по RAL 7016.
C-1.52		1500x675h	3	Однокамерный стеклопакет с окраской в четвертой позиции по RAL ... (образец согласовать с заказчиком). Импысты по RAL 7016.
C-1.53		2730x675h	3	Однокамерный стеклопакет с окраской в четвертой позиции по RAL ... (образец согласовать с заказчиком). Импысты по RAL 7016.
C-1.54		1685x675h	3	Однокамерный стеклопакет с окраской в четвертой позиции по RAL ... (образец согласовать с заказчиком). Импысты по RAL 7016.
C-1.54.1		1685x2725h	2	Однокамерный стеклопакет с окраской в четвертой позиции по RAL ... (образец согласовать с заказчиком). Импысты по RAL 7016.
C-1.55		1735x675h	3	Однокамерный стеклопакет с окраской в четвертой позиции по RAL ... (образец согласовать с заказчиком). Импысты по RAL 7016.
C-1.55.1		1735x2725h	2	Однокамерный стеклопакет с окраской в четвертой позиции по RAL ... (образец согласовать с заказчиком). Импысты по RAL 7016.
C-1.563		1270x2115h	1	Однокамерный стеклопакет с повышенной наружной зеральностью в первой позиции (образец согласовать с заказчиком). Импысты по RAL 7016.

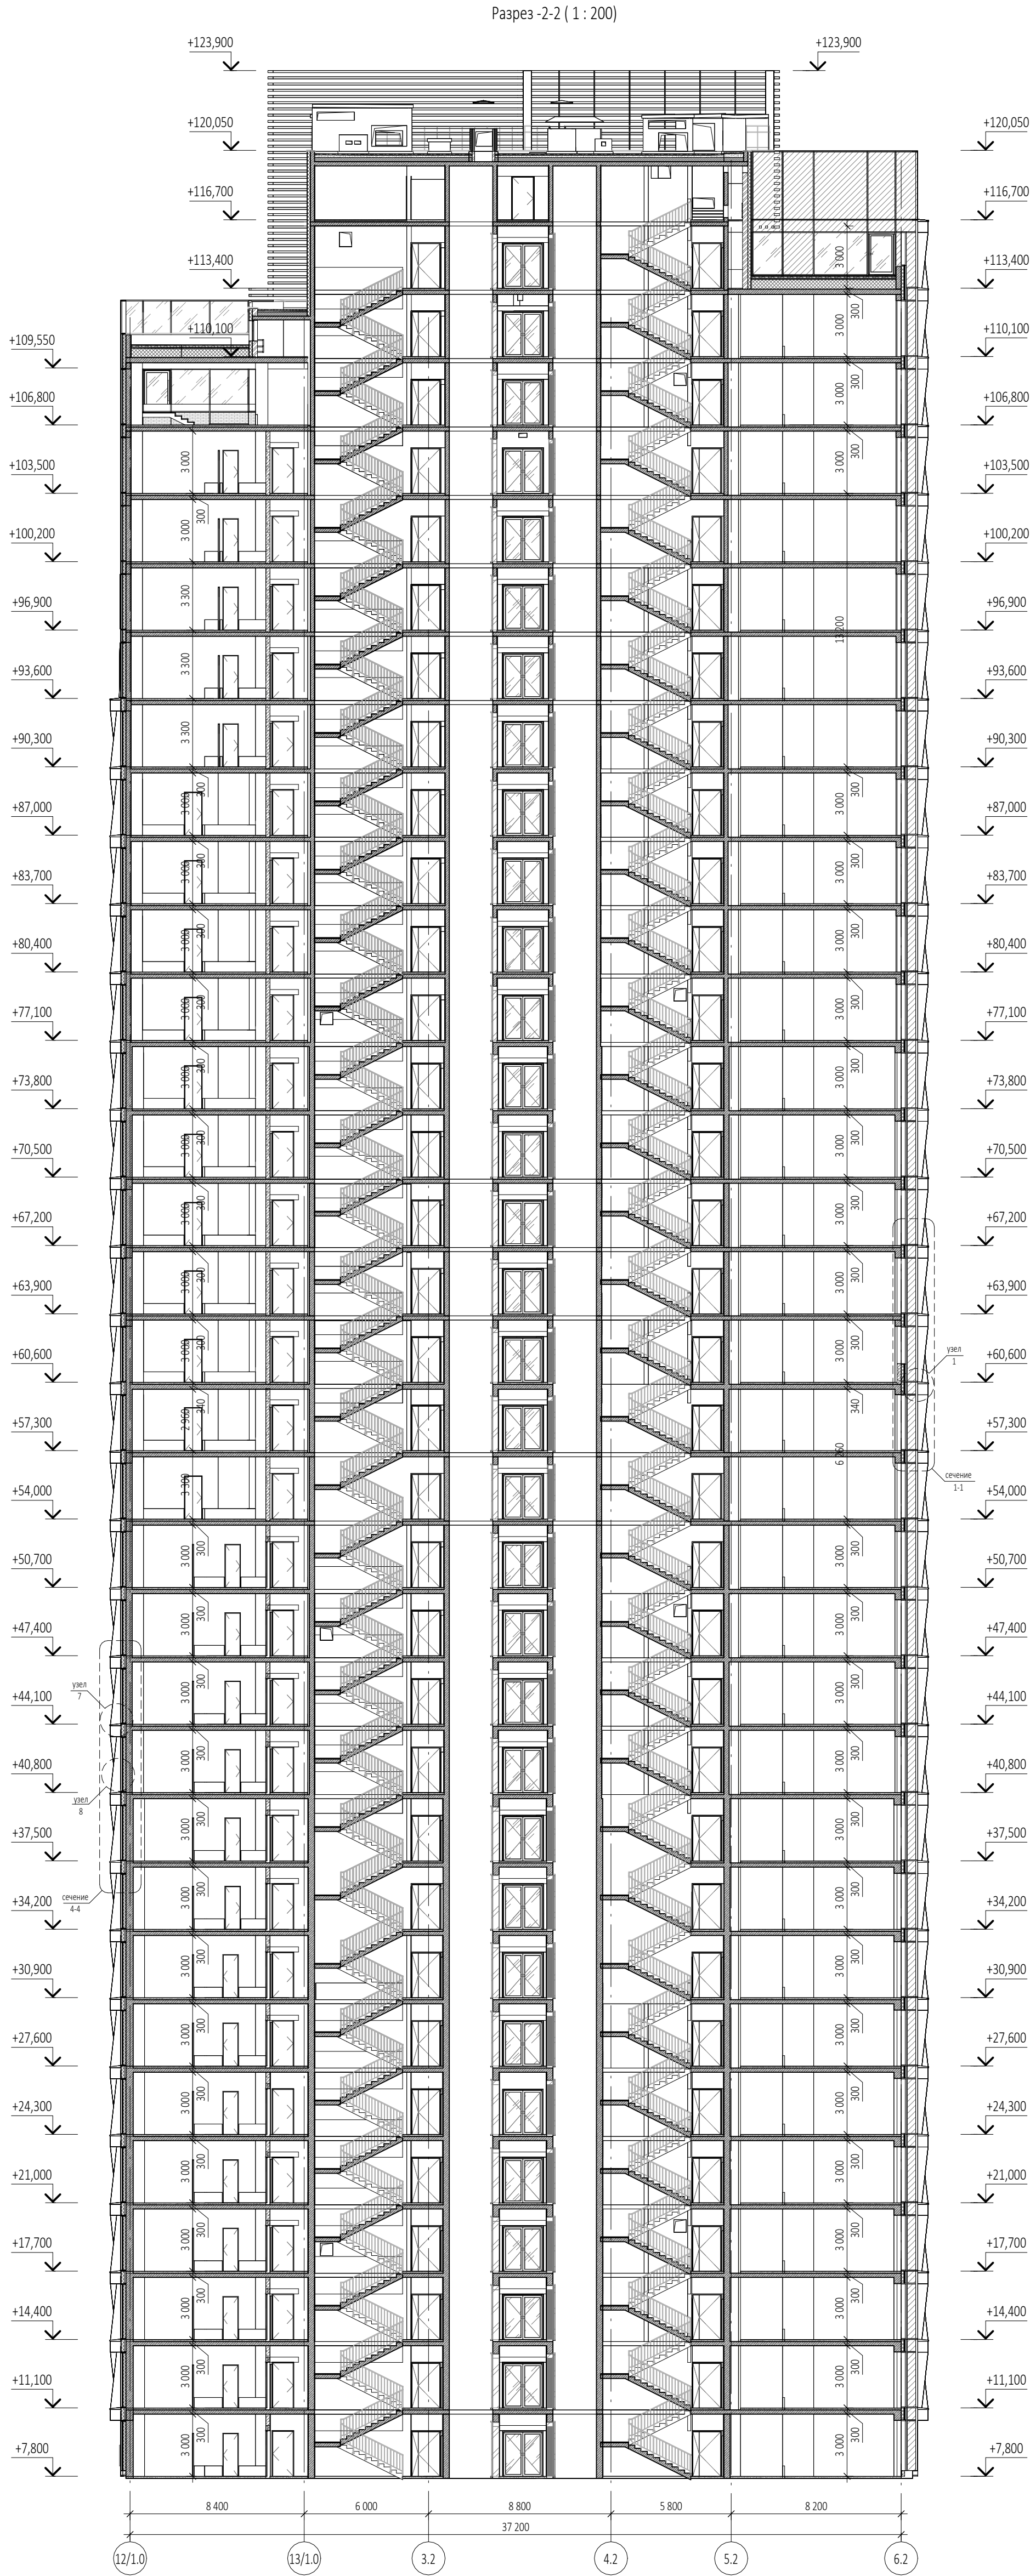
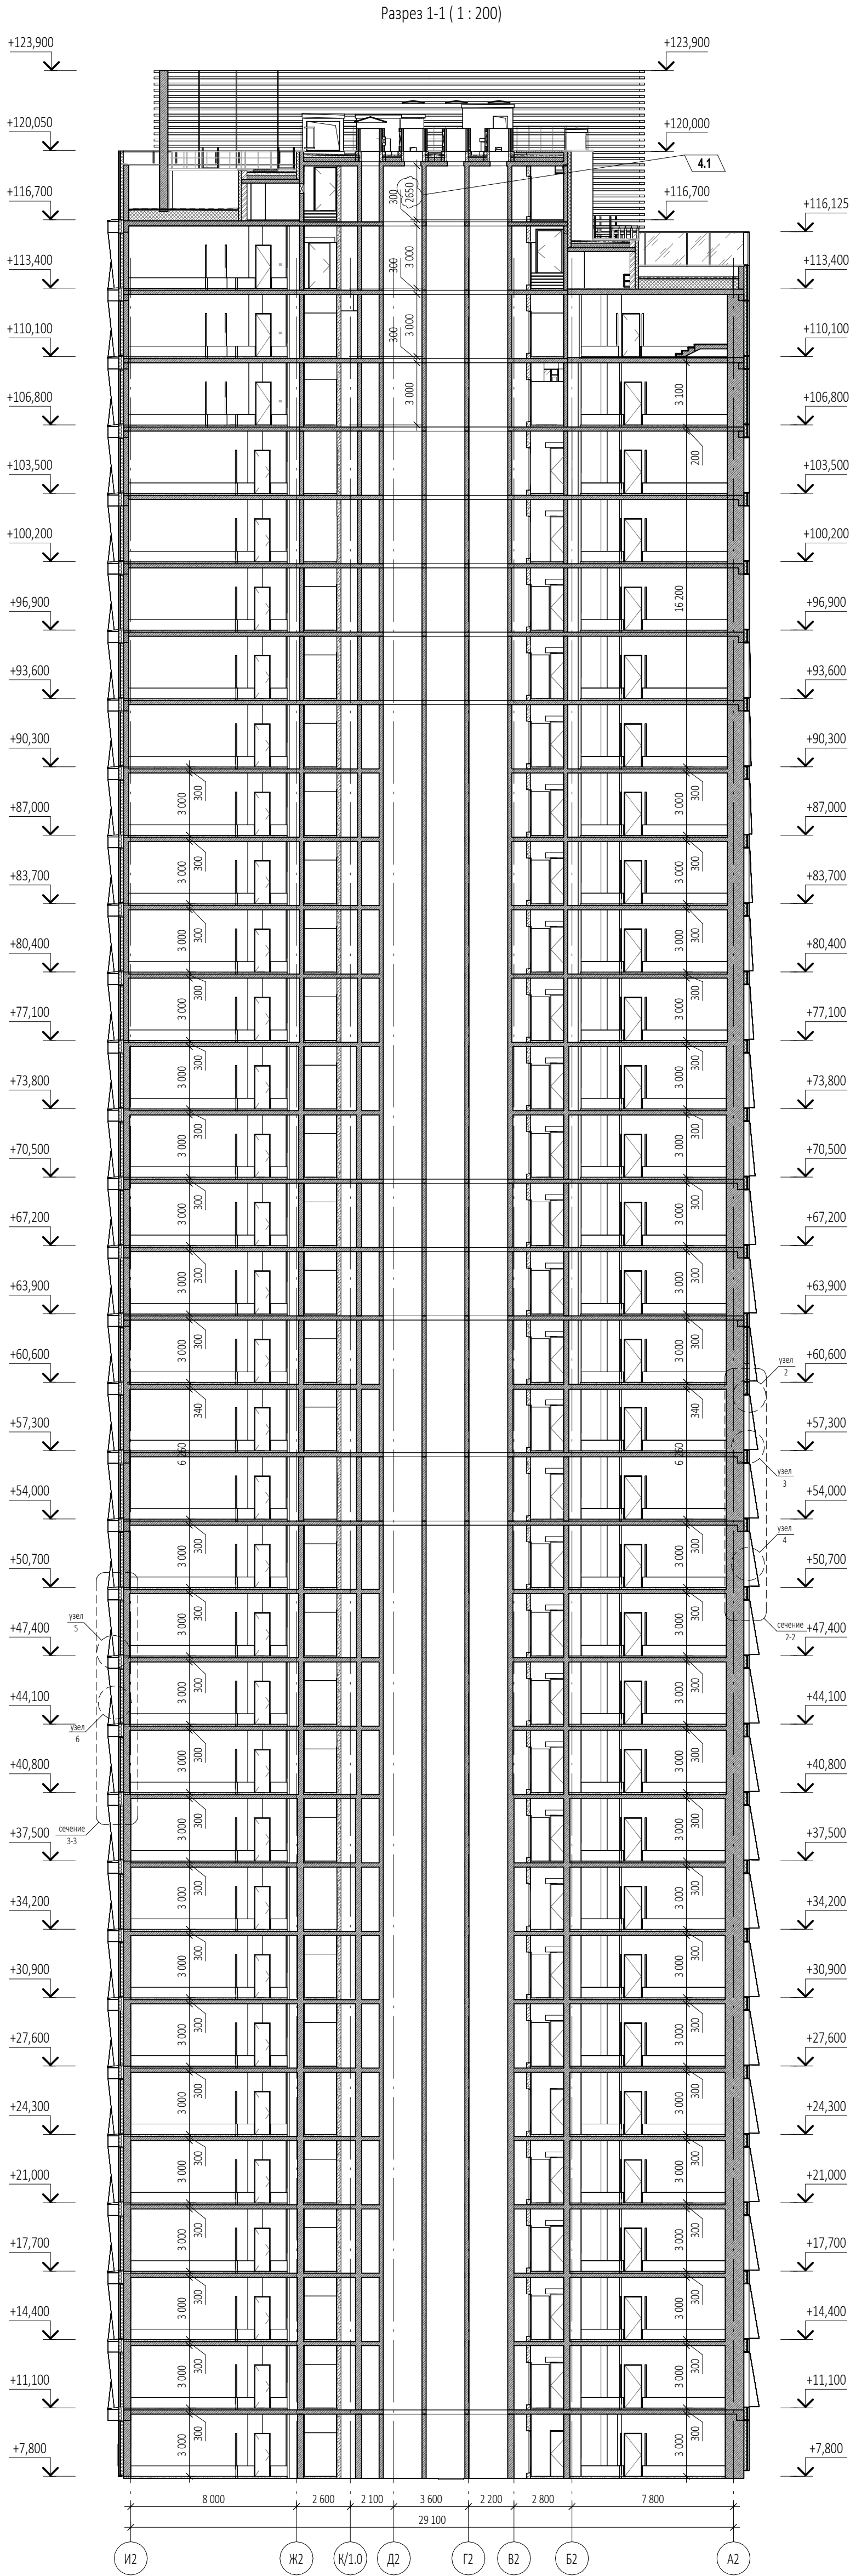
Ведомость витражных блоков стемалит				
Марка	Схема изделия	Габариты...	Кол-в...	Описание
C-1.57		1100x2725h	3	Однокамерный стеклопакет с окраской в четвертой позиции по RAL ... (образец согласовать с заказчиком). Импысты по RAL 7016.
C-1.573		1100x2725h	1	Однокамерный стеклопакет с повышенной наружной зеральностью в первой позиции (образец согласовать с заказчиком). Импысты по RAL 7016.
C-1.58		1550x2125h	1	Однокамерный стеклопакет с окраской в четвертой позиции по RAL ... (образец согласовать с заказчиком). Импысты по RAL 7016.
C-1.59		1685x465h	1	Однокамерный стеклопакет с окраской в четвертой позиции по RAL ... (образец согласовать с заказчиком). Импысты по RAL 7016.
C-1.60		1735x465h	1	Однокамерный стеклопакет с окраской в четвертой позиции по RAL ... (образец согласовать с заказчиком). Импысты по RAL 7016.
C-1.61		1270x3350h	1	Однокамерный стеклопакет с окраской в четвертой позиции по RAL ... (образец согласовать с заказчиком). Импысты по RAL 7016.
C-1.613		1270x3350h	1	Однокамерный стеклопакет с повышенной наружной зеральностью в первой позиции (образец согласовать с заказчиком). Импысты по RAL 7016.

ПРИМЕЧАНИЯ:
1. Перечень чертежей, состав проекта и общие указания см. "Общие данные" лист АР-1
2. Узлы и сечения см. АР 5.2.2
3. Данный лист см. совместно с чертежами раздела КР и КМ.
4. Все закладные и металлические детали и изделия должны быть оцинкованы.
5. Витражные оконные блоки, их установка и узлы применения к строительным конструкциям показаны условно.
Данный чертеж является заданием специализированной Фирме-производителю. Конструкции оконных блоков, рабочие чертежи на их изготовление и монтаж, разработанные специализированной Фирмой, согласовываются с Архитекторами-авторами проекта и Заказчиком.
6. Навесная фасадная система с воздушным зазором и облицовкой декоративными панелями из алюминия алюминия показаны условно. Данный чертеж является заданием специализированной Фирме-производителю. Рабочие чертежи узлов крепления фасадной системы, разработанные специализированной Фирмой, согласовываются с Архитекторами-авторами проекта и Заказчиком.

0,000=0,000=145,800

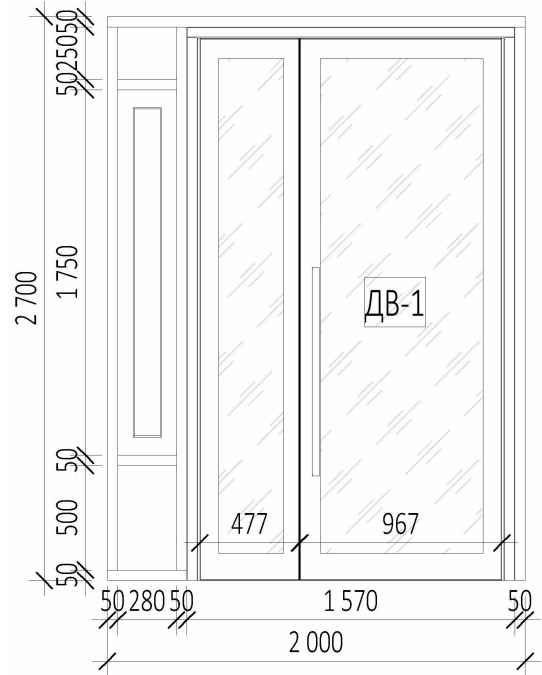
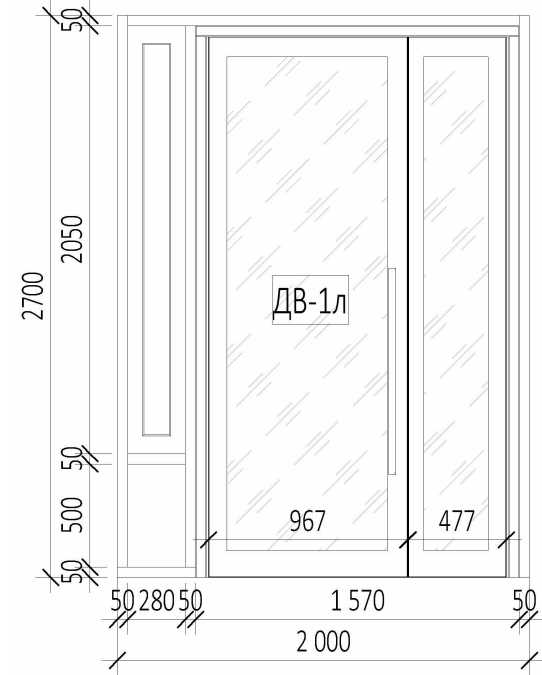
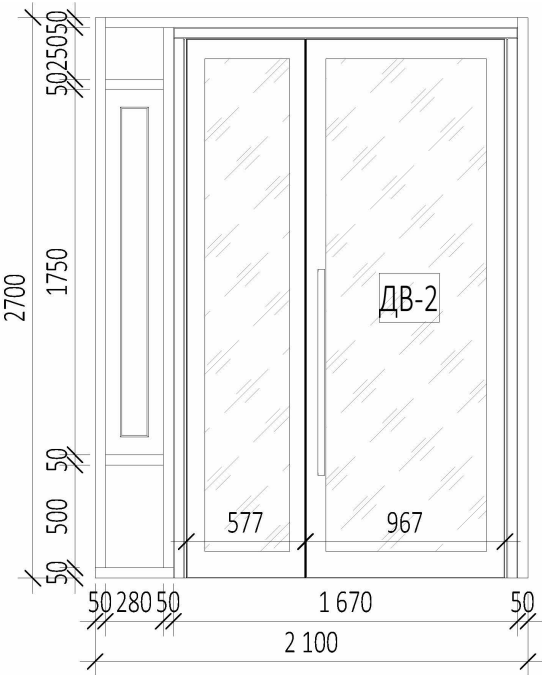
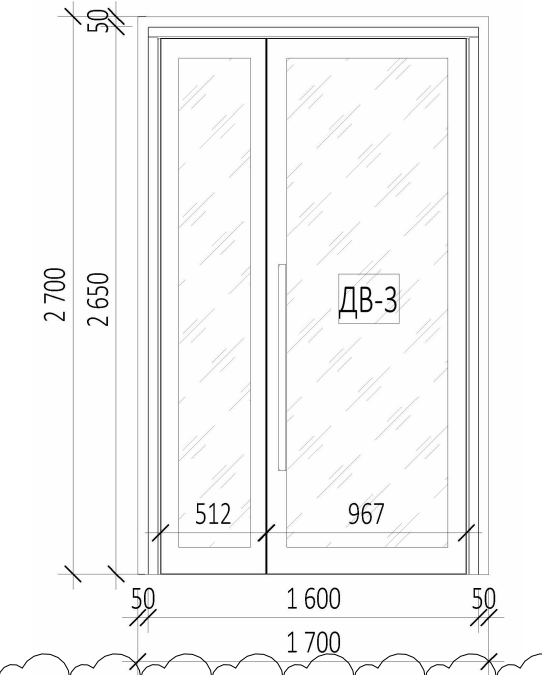
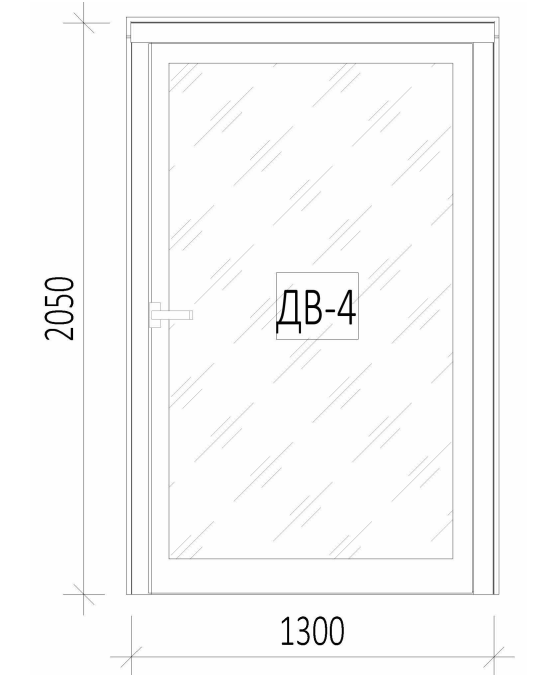
4	2	Изм.	77-25		19.09.25	Заказчик: ООО "Арт-групп Камень"	ГКО-303-22-Р-АР 3.2.2	
		Зам.			24.12.24			
1	2	Изм.	09.24		26.11.24			
Многофункциональный гостиничный комплекс с подземной автостоянкой по адресу: г. Москва, проспект Мира, вл. 22/2/2								
Изм.	Кол.уч	Лист	Медок.	Подпись	Дата			
Проверил	Маслова				Архитектурные решения. Надземная часть. Фасады.	Стадия	Лист	Листов
ГИП	Захарова					Р	10	
ГАП	Маслова				Ведомость витражных блоков стемалит (оконание)	ООО «АБ КАМЕНЬ Проект»		
Разработал	Сорока							
Н. контр.	Маслова							
Рук. отдела	Маслова							

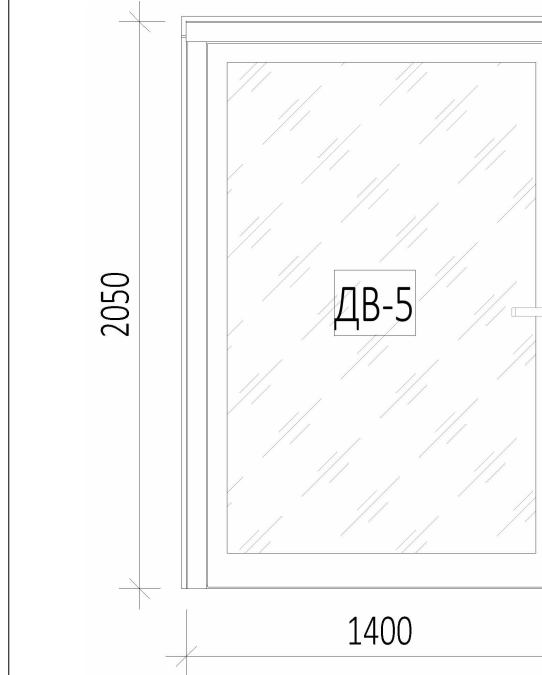
Имя. № подл.	Подп. и дата	Взам. инв. №	Согласовано



ПРИМЕЧАНИЯ:
1. Перечень чертежей, состав проекта и общие указания см. "Общие данные" лист АР-1
2. Узлы и сечения см. АР 5.2.2
3. Данный лист см. совместно с чертежами раздела КР и КМ.
4. Все закладные и металлические детали и изделия должны быть оцинкованы.
5. Витражные оконные блоки, их установка и узлы примыкания к строительным конструкциям показаны условно.
Данный чертеж является заданием специализированной фирме-производителю. Конструкции оконных блоков, рабочие чертежи на их изготовление и монтаж, разработанные специализированной фирмой, согласовываются с Архитекторами-авторами проекта и Заказчиком.
6. Навесная фасадная система с воздушным зазором и облицовкой декоративными панелями из алюминия показаны условно. Данный чертеж является заданием специализированной фирме-производителю. Рабочие чертежи узлов крепления фасадной системы, разработанные специализированной фирмой, согласовываются с Архитекторами-авторами проекта и Заказчиком.

				0,000+0,000=145,800			
				Заказчик: ООО "Арт-групп Камень"			
				ГКО-303-22-Р-АР 3.2.2			
				Многофункциональный гостиничный комплекс с подземной автостоянкой по адресу: г. Москва, проспект Мира, вл. 22/2/2			
				Архитектурные решения. Надземная часть. Фасады. Корпус 2			
				Р			
				11			
				ООО «АБ КАМЕНЬ Проект»			

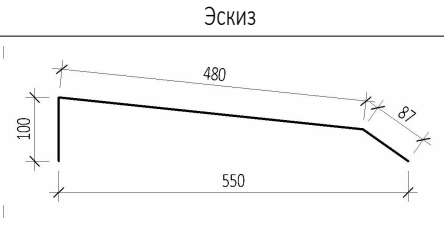
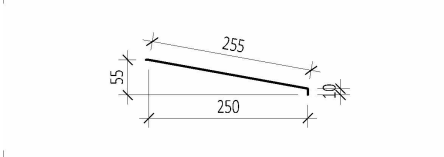
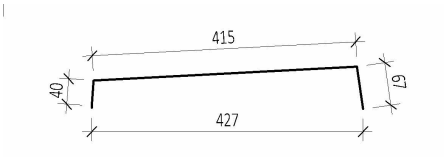
Ведомость витражных дверей					
Марка	Схема изделия	Габариты изделия, мм	Кол-во, шт	Описание	Примечание
ДВ-1		2000x2700h	3	Дверь правая полуторопольная в системе витража .Двукамерный стеклопакет. Наружное стекло-закаленное, внутреннее - многослойное. Формулы стеклопакетов рассчитать согласно шумозащитным мероприятиям и согласовать с авторами и заказчиком. Импысты по RAL 7016. Отделка глухих частей вентиляционной створки - окрашенное стекло (образец согласовать с авторами и заказчиком).	
ДВ-1л		2000x2700h	2	Дверь левая полуторопольная в системе витража .Двукамерный стеклопакет. Наружное стекло-закаленное, внутреннее - многослойное. Формулы стеклопакетов рассчитать согласно шумозащитным мероприятиям и согласовать с авторами и заказчиком. Импысты по RAL 7016. Отделка глухих частей вентиляционной створки - окрашенное стекло (образец согласовать с авторами и заказчиком).	
ДВ-2		2100x2700h	1	Дверь правая полуторопольная в системе витража .Двукамерный стеклопакет. Наружное стекло-закаленное, внутреннее - многослойное. Формулы стеклопакетов рассчитать согласно шумозащитным мероприятиям и согласовать с авторами и заказчиком. Импысты по RAL 7016. Отделка глухих частей вентиляционной створки - окрашенное стекло (образец согласовать с авторами и заказчиком).	
ДВ-3		1700x2700h	1	Дверь правая полуторопольная в системе витража .Двукамерный стеклопакет. Наружное стекло-закаленное, внутреннее - многослойное. Формулы стеклопакетов рассчитать согласно шумозащитным мероприятиям и согласовать с авторами и заказчиком. Импысты по RAL 7016.	
ДВ-4		1300x2050h	2	Дверь правая однополюная в системе витража. Двукамерный стеклопакет. Наружное стекло-закаленное, внутреннее - многослойное. Формулы стеклопакетов рассчитать согласно шумозащитным мероприятиям и согласовать с авторами и заказчиком. Импысты по RAL 7016.	
ДВ-4з		1300x2050h	1	Дверь правая однополюная в системе витража. Двукамерный стеклопакет с повышенной наружной зеркальностью в первой позиции (образец согласовать с авторами и заказчиком). Наружное стекло-закаленное, внутреннее - многослойное. Формулы стеклопакетов рассчитать согласно шумозащитным мероприятиям и согласовать с авторами и заказчиком. Импысты по RAL 7016.	

Ведомость витражных дверей					
Марка	Схема изделия	Габариты изделия, мм	Кол-во, шт	Описание	Примечание
ДВ-5		1400x2050h	1	Дверь правая однополюная в системе витража. Двукамерный стеклопакет. Наружное стекло-закаленное, внутреннее - многослойное. Формулы стеклопакетов рассчитать согласно шумозащитным мероприятиям и согласовать с авторами и заказчиком. Импысты по RAL 7016.	

Ведомость теплоизоляционных материалов фасада	
Описание	Объем, м3
ISOVER ВентФасад-Верх 30 λ = 0.037 Вт/(м °С) μ = 0.35 мг / м·ч·Па	219,41
ISOVER ВентФасад-Низ 140 λ = 0.039 Вт/(м °С) μ = 0.55 мг / м·ч·Па	1018,28
МинВата ISOVER ВентФасад-Верх, толщиной 30мм, λ = 0.037 Вт/(м °С) μ = 0.35 мг / м·ч·Па	22,93
МинВата ISOVER ВентФасад-Низ, толщиной 140мм, λ = 0.039 Вт/(м °С) μ = 0.55 мг / м·ч·Па	138,29
МинВата ISOVER Шпунтурный фасад, λ = 0,043 Вт/(м °С), μ = 0,4 мг / м·ч·Па	132,18
ИТОГО:	1531,09

Ведомость фасада по типу "мокрый фасад"	
Описание	Площадь, м2
Мокрый фасад (окраска по штукатурке по утеплителю), Тип 4, состав см. АР2.7	851,95

Ведомость фасадных ламелей	
Описание	Длина, п.м.
Алюминиевые ламели 100x250 RAL 110-М, см. раздел 5.2.2	1 957,5

Ведомость отливов.				
Марка	Эскиз	Описание	Длина, п.м.	Примечание
Отл-1		Накрывной элемент из алюминиевого листа Ral 7016	130,5	Внутренний
Отл-2		Накрывной элемент из алюминиевого листа Ral 7016	160,4	Внешний
Отл-3		Накрывной элемент из алюминиевого листа Ral 7016	73,7	Парапетный
ИТОГО:			364,6	

Ведомость стеклянных ограждений		
Марка	Высота, мм	Длина, п.м.
ОГс1	1500	28,19

Примечание. Маркировка стеклянных ограждений и парапетных отливов см. АР2-4.

50_Ведомость модулей из анодированного алюминия ТИП П			
Марка	Габариты, мм	Кол-во, шт	Описание
П-1у	1125x500x580h	33	Угловой модуль вентфасада с отделкой из алюминиевого листа с покрытием : SEVALCON Nefell White Silver 3L (или аналог), образ согласовать с авторами и заказчиком
П-2	1100x500x580h	262	Модуль вентфасада с отделкой из алюминиевой листа с покрытием : SEVALCON Nefell White Silver 3L (или аналог), образец согласовать с авторами и заказчиком
П-3	1100x500x580h	243	Модуль вентфасада с отделкой из алюминиевой листа с покрытием : SEVALCON Nefell White Silver 3L (или аналог), образец согласовать с авторами и заказчиком
П-4	1950x500x580h	132	Модуль вентфасада с отделкой из алюминиевой листа с покрытием : SEVALCON Nefell White Silver 3L (или аналог), образец согласовать с авторами и заказчиком
П-5у	2200x500x580h	33	Угловой модуль вентфасада с отделкой из алюминиевого листа с покрытием : SEVALCON Nefell White Silver 3L (или аналог), образ согласовать с авторами и заказчиком
П-6у	2975x500x580h	33	Угловой модуль вентфасада с отделкой из алюминиевого листа с покрытием : SEVALCON Nefell White Silver 3L (или аналог), образ согласовать с авторами и заказчиком
П-7	2000x500x580h	243	Модуль вентфасада с отделкой из алюминиевой листа с покрытием : SEVALCON Nefell White Silver 3L (или аналог), образец согласовать с авторами и заказчиком
П-8у	1125x500x580h	33	Угловой модуль вентфасада с отделкой из алюминиевого листа с покрытием : SEVALCON Nefell White Silver 3L (или аналог), образ согласовать с авторами и заказчиком
П-9у	1125x500x580h	26	Угловой модуль вентфасада с отделкой из алюминиевого листа с покрытием : SEVALCON Nefell White Silver 3L (или аналог), образ согласовать с авторами и заказчиком
П-10у	2375x500x580h	26	Угловой модуль вентфасада с отделкой из алюминиевой листа с покрытием : SEVALCON Nefell White Silver 3L (или аналог), образ согласовать с авторами и заказчиком
П-11у	2225x500x580h	26	Угловой модуль вентфасада с отделкой из алюминиевого листа с покрытием : SEVALCON Nefell White Silver 3L (или аналог), образ согласовать с авторами и заказчиком
П-12	1800x500x580h	131	Модуль вентфасада с отделкой из алюминиевой листа с покрытием : SEVALCON Nefell White Silver 3L (или аналог), образец согласовать с авторами и заказчиком
П-13у	1120x500x580h	26	Угловой модуль вентфасада с отделкой из алюминиевого листа с покрытием : SEVALCON Nefell White Silver 3L (или аналог), образ согласовать с авторами и заказчиком