


ТИПОВОЙ КОРИДОР И ЛИФТОВЫЙ ХОЛЛ КОРПУС А

СОДЕРЖАНИЕ


Типовой коридор и лифтовый холл экспликация.....	2
План потолков 3-11 этаж	3
Лифтовый холл разрез потолка.....	4
Коридор разрезы потолков 3-11 этаж.....	7
Группы включения освещения 3 этаж.....	8
План полов 3 этаж вариант 1.....	9
План полов 3 этаж вариант 2.....	10
Привязка розеток 3 этаж.....	11
План схема для разверток стен.....	12
Коридор 303 3 этаж развертки стен.....	13
Коридор 302 3 этаж развертки стен.....	14
Лифтовый холл 3 этаж развертки стен.....	15
Портал обрамление квартирных дверей.....	16
Портал обрамление для дверей в лифты.....	17
Портал обрамление для дверей в лифты.....	18

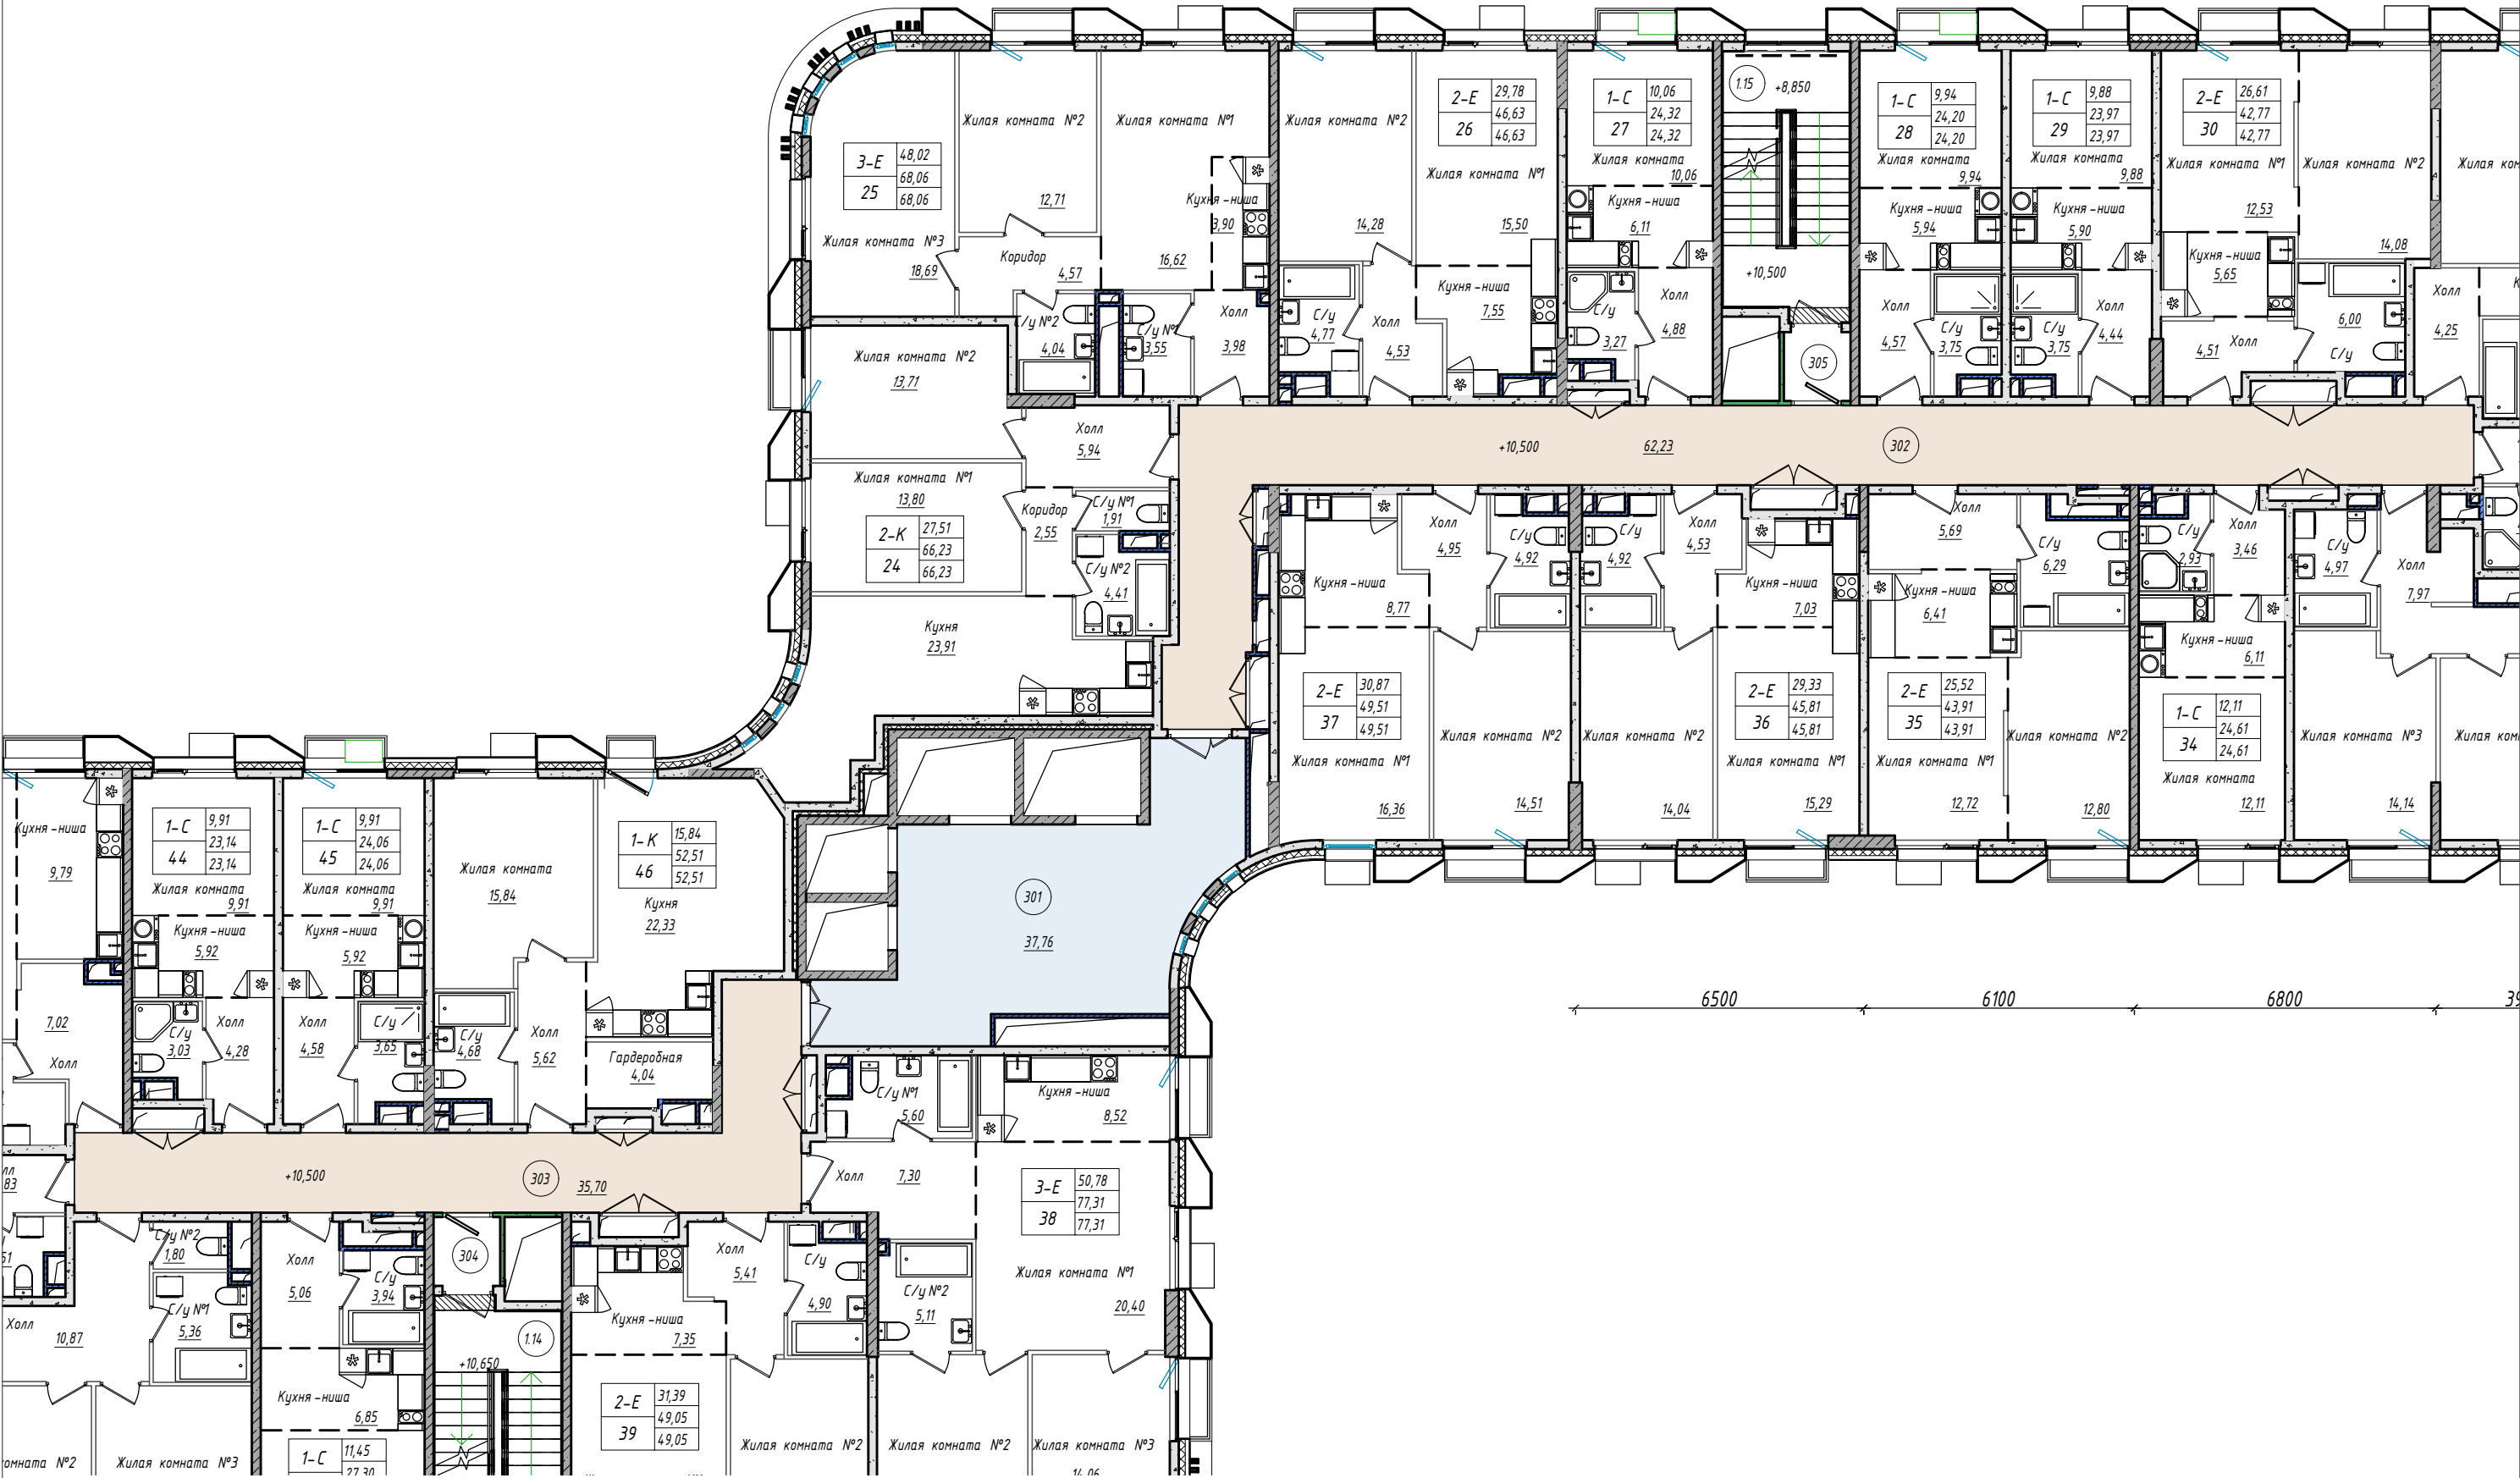


ЭКСПЛИКАЦИЯ ПОМЕЩЕНИЙ

НАИМЕНОВАНИЕ ПОМЕЩЕНИЯ	ПЛОЩАДЬ М КВ
301. ЛИФТОВЫЙ ХОЛЛ	37,76
302. КОРИДОР	62,23
303. КОРИДОР	35,7

					ДИЗАЙН ПРОЕКТ МОП	Стадия	Лист	Листов
					ЖК УНО СОКОЛИНАЯ ГОРА		2	
					КОРПУС А			
					ТИПОВОЙ ЭТАЖ			

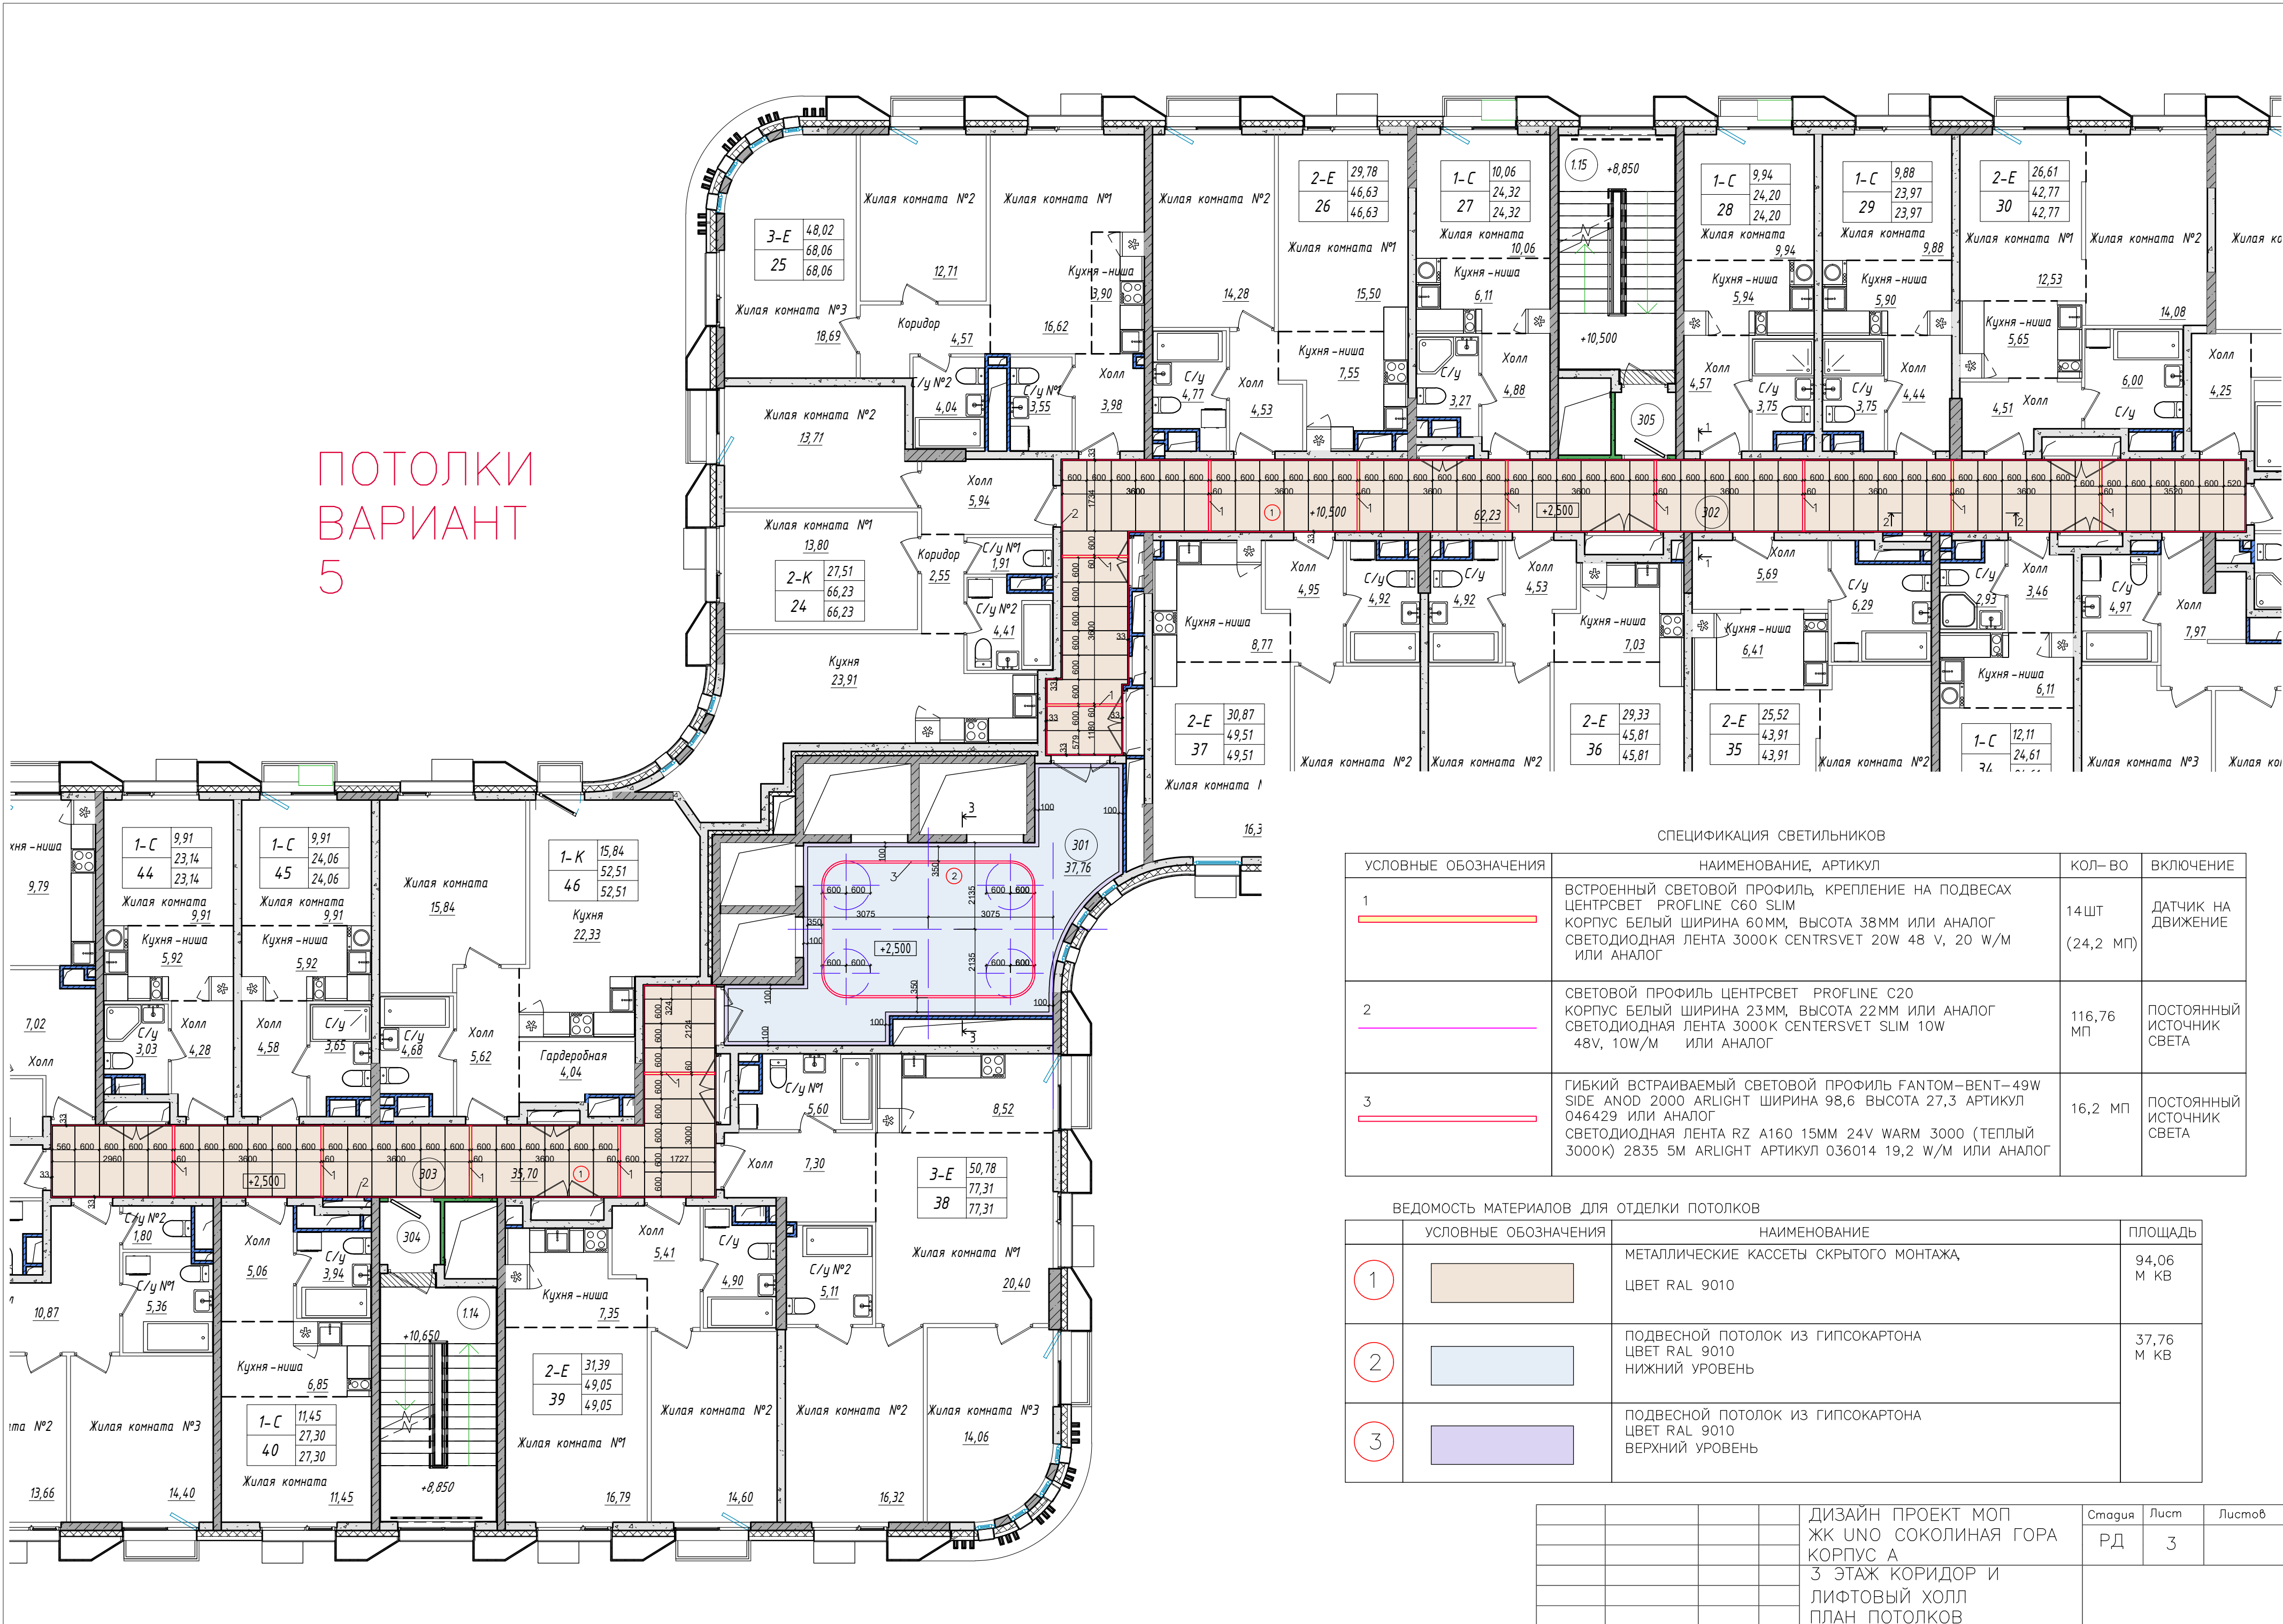


РАЗРЕЗ 3-3

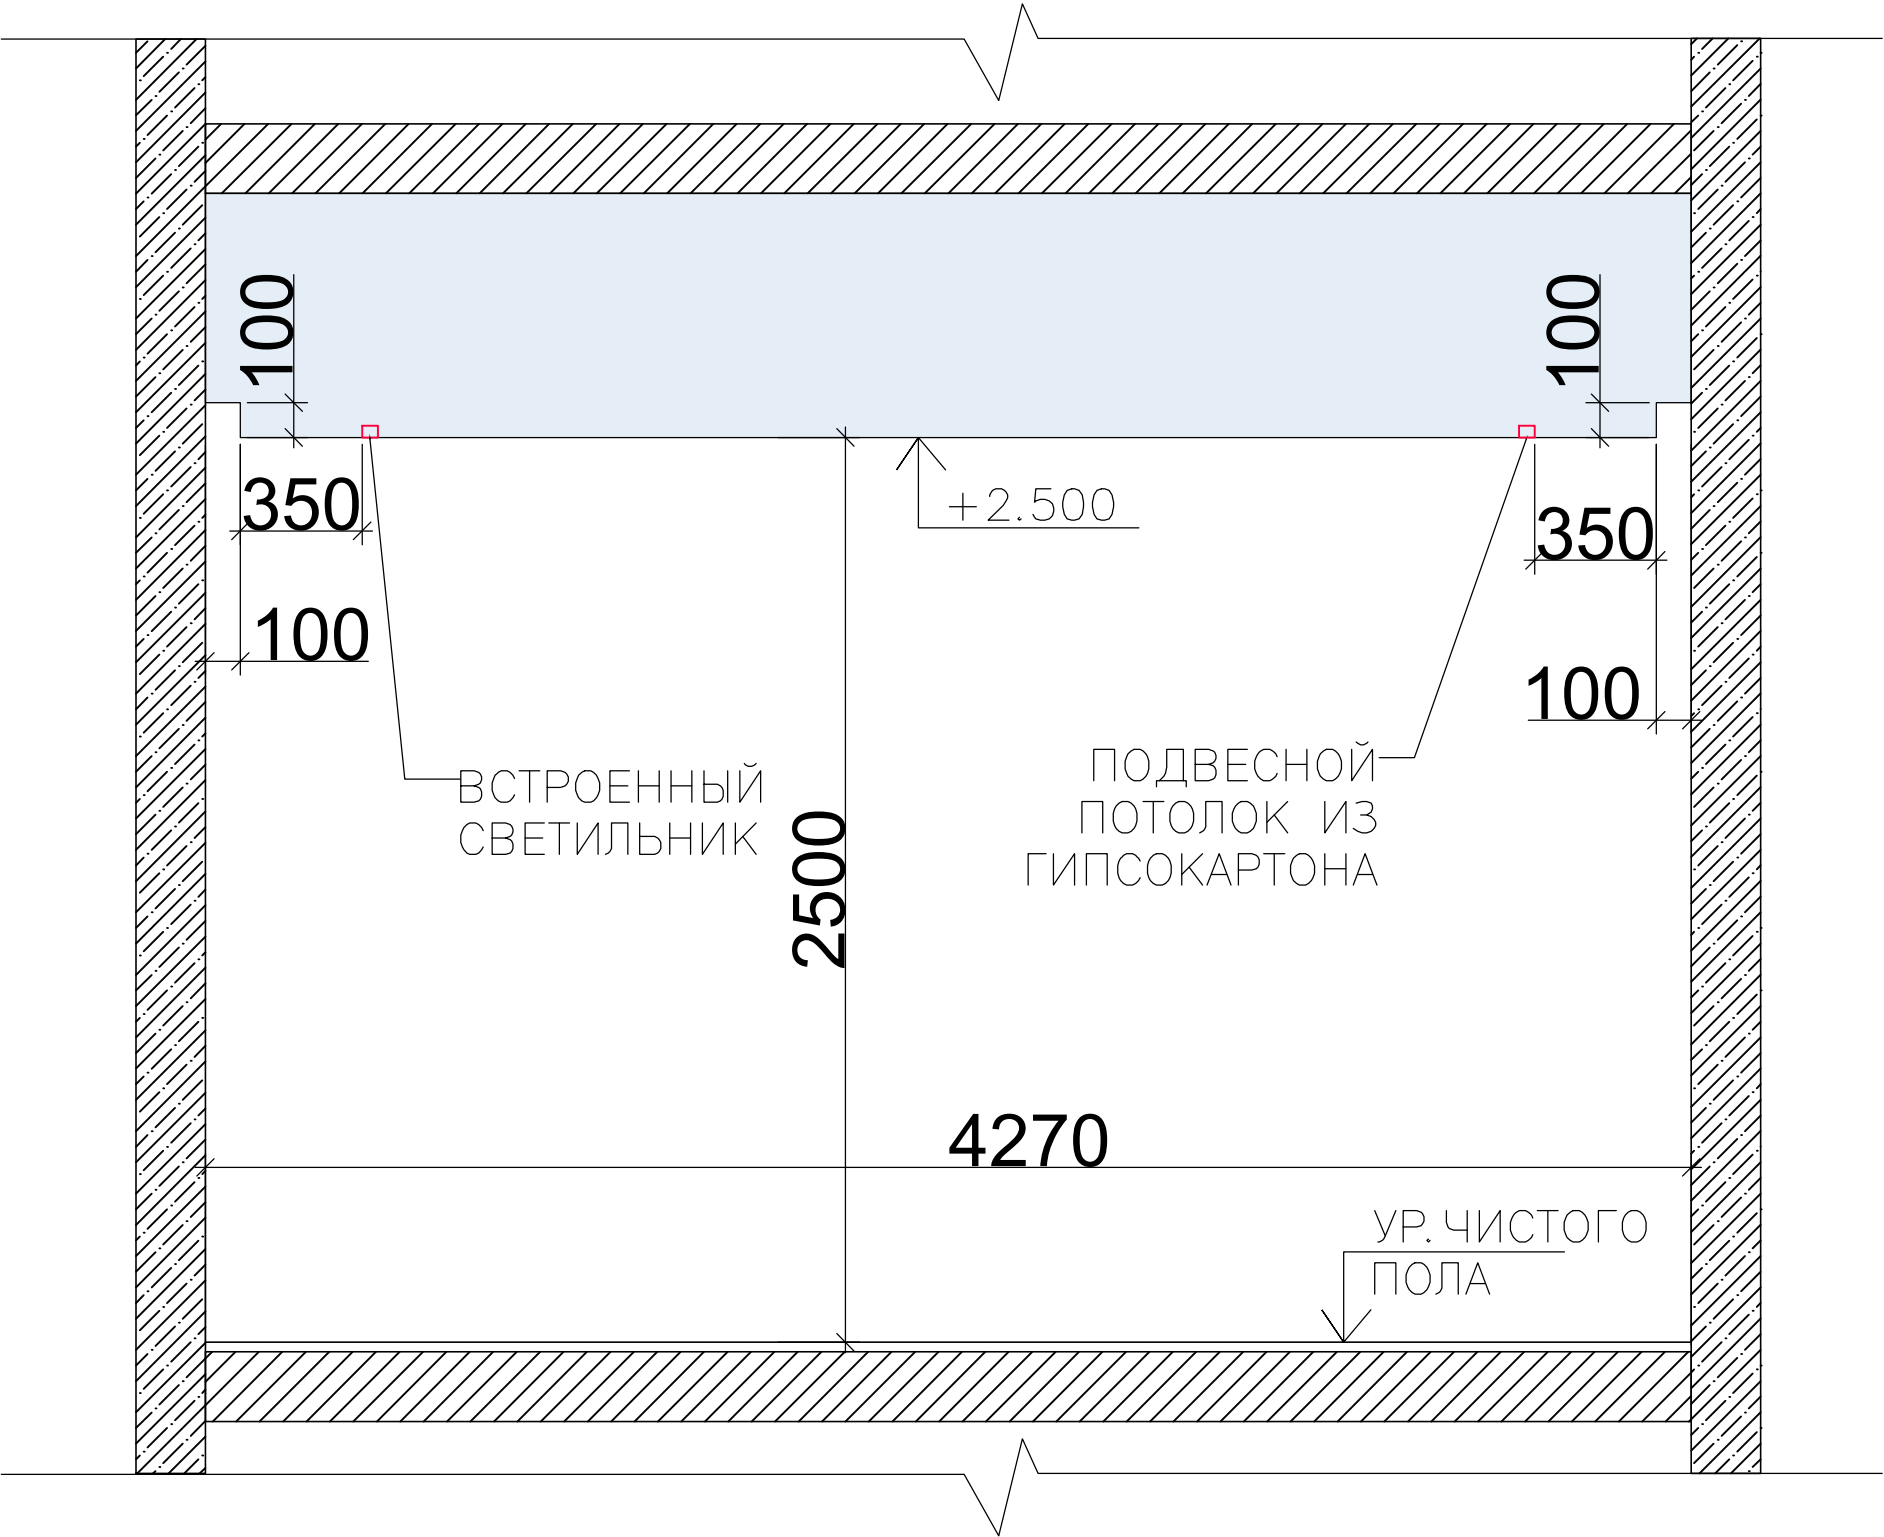



				ДИЗАЙН ПРОЕКТ МОП	Стадия	Лист	Листов
				ЖК УНО СОКОЛИНАЯ ГОРА	РД	4	
				КОРПУС Б			
				ЛИФТОВЫЙ ХОЛЛ			
				РАЗРЕЗ ПОТОЛКА			

PAPER 1-1

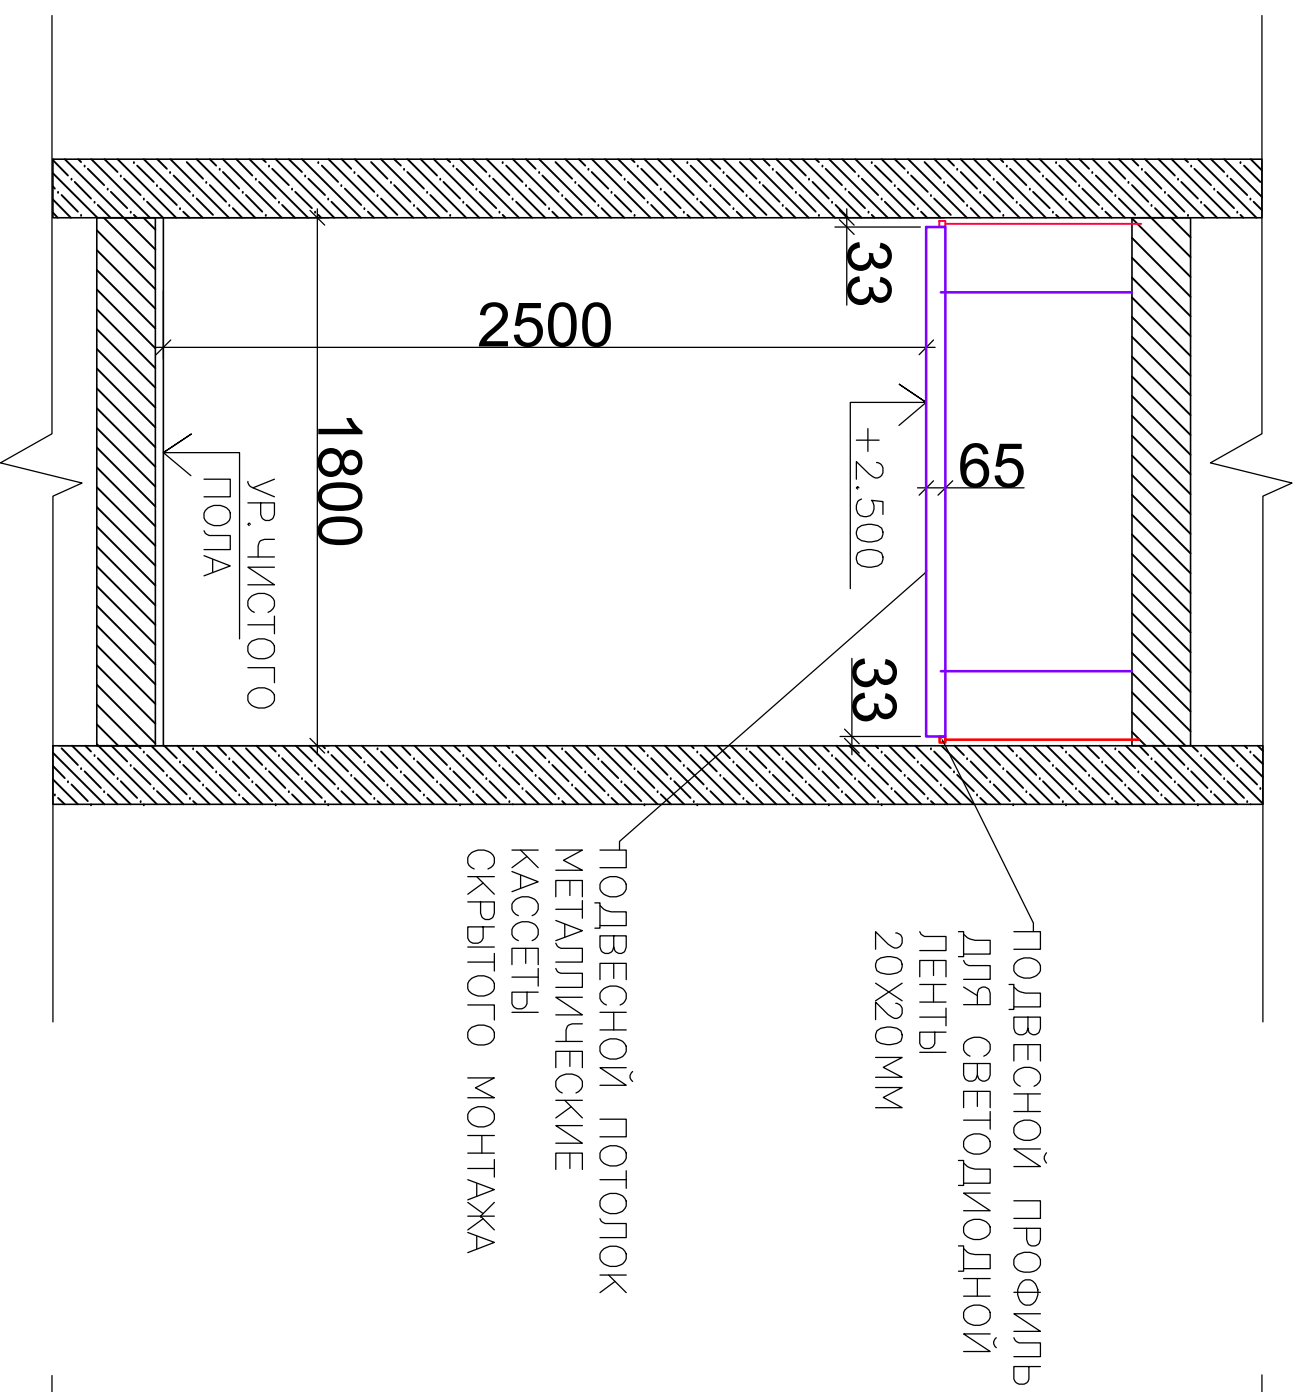

PAPER 2-2

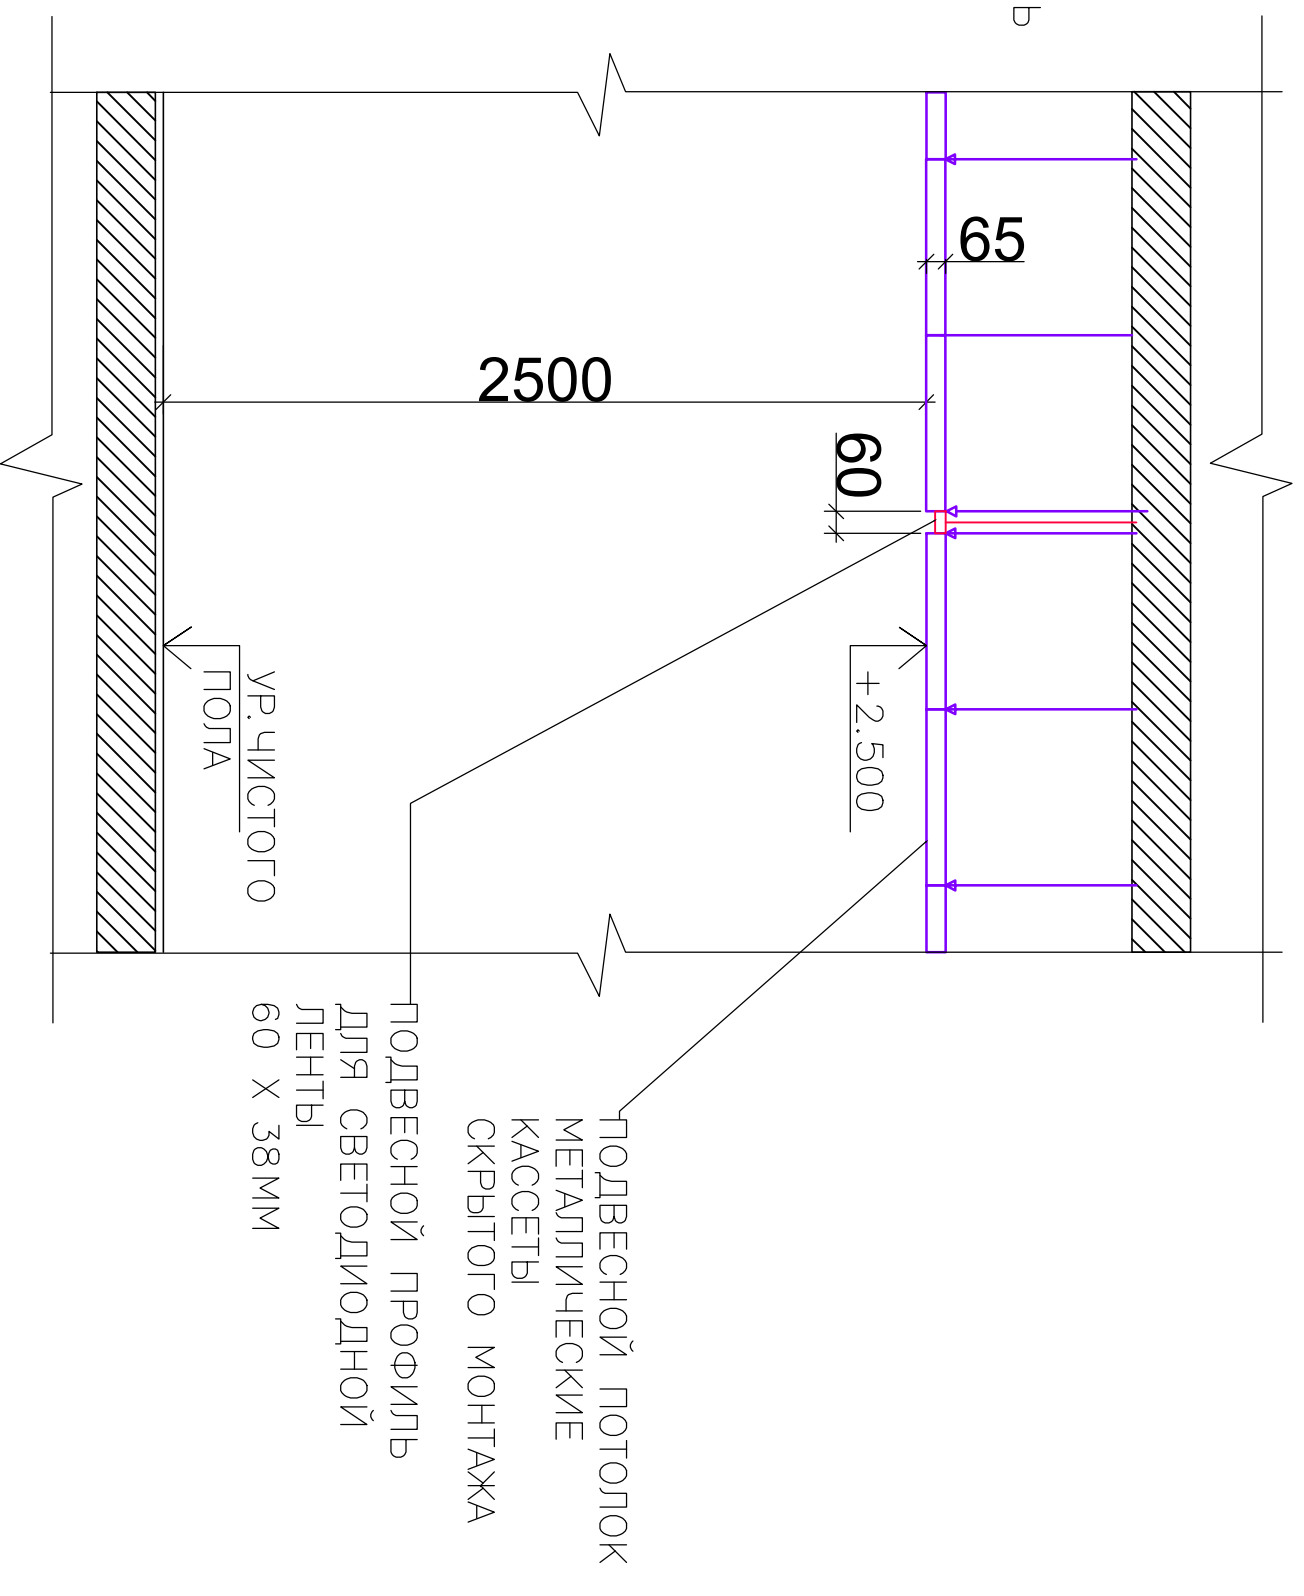
[illegible]

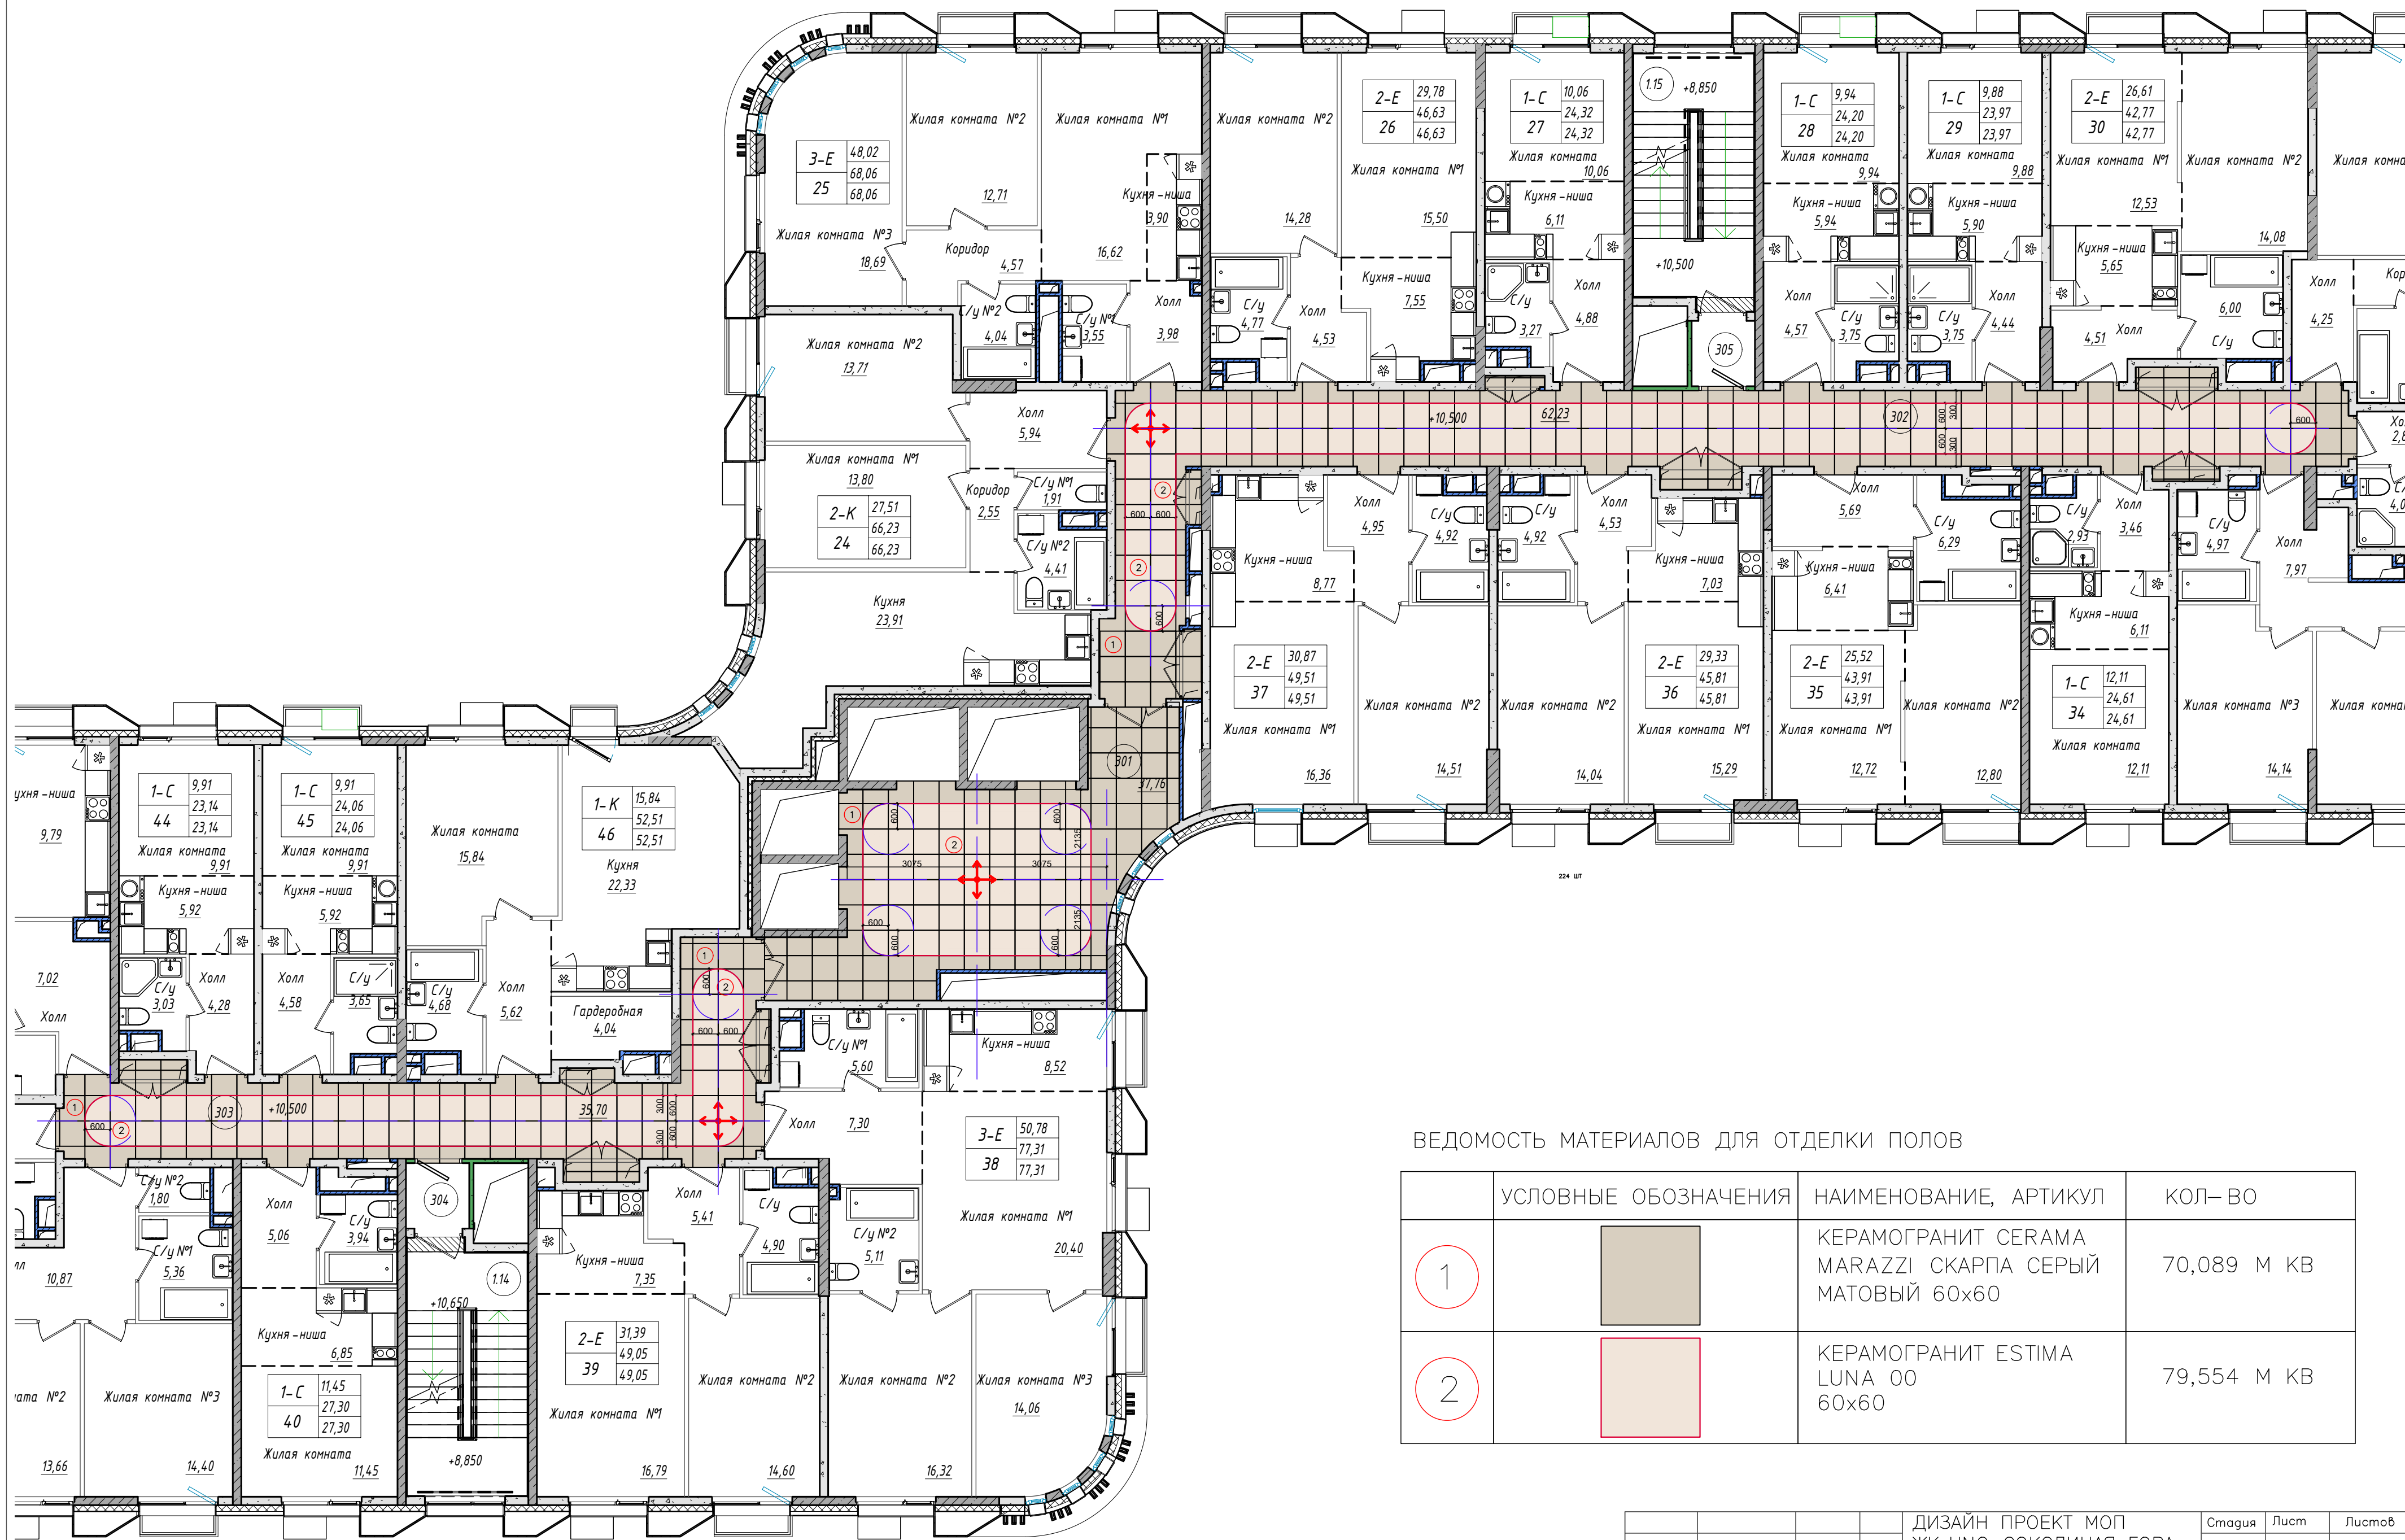


ВЕДОМОСТЬ МАТЕРИАЛОВ ДЛЯ ОТДЕЛКИ ПОЛОВ

	УСЛОВНЫЕ ОБОЗНАЧЕНИЯ	НАИМЕНОВАНИЕ, АРТИКУЛ	КОЛ-ВО
1		КЕРАМОГРАНИТ CERAMA MARAZZI СКАРПА СЕРЫЙ МАТОВЫЙ 60x60	70,089 м кв
2		КЕРАМОГРАНИТ ESTIMA LUNA 00 60x60	79,554 м кв


				ДИЗАЙН ПРОЕКТ МОП ЖК UNO СОКОЛИНАЯ ГОРА КОРПУС А 3 ЭТАЖ КОРИДОР И ЛИФТОВЫЙ ХОЛЛ ПЛАН ПОЛОВ ВАРИАНТ 1	Стадия	Лист	Листов
					РД	9	

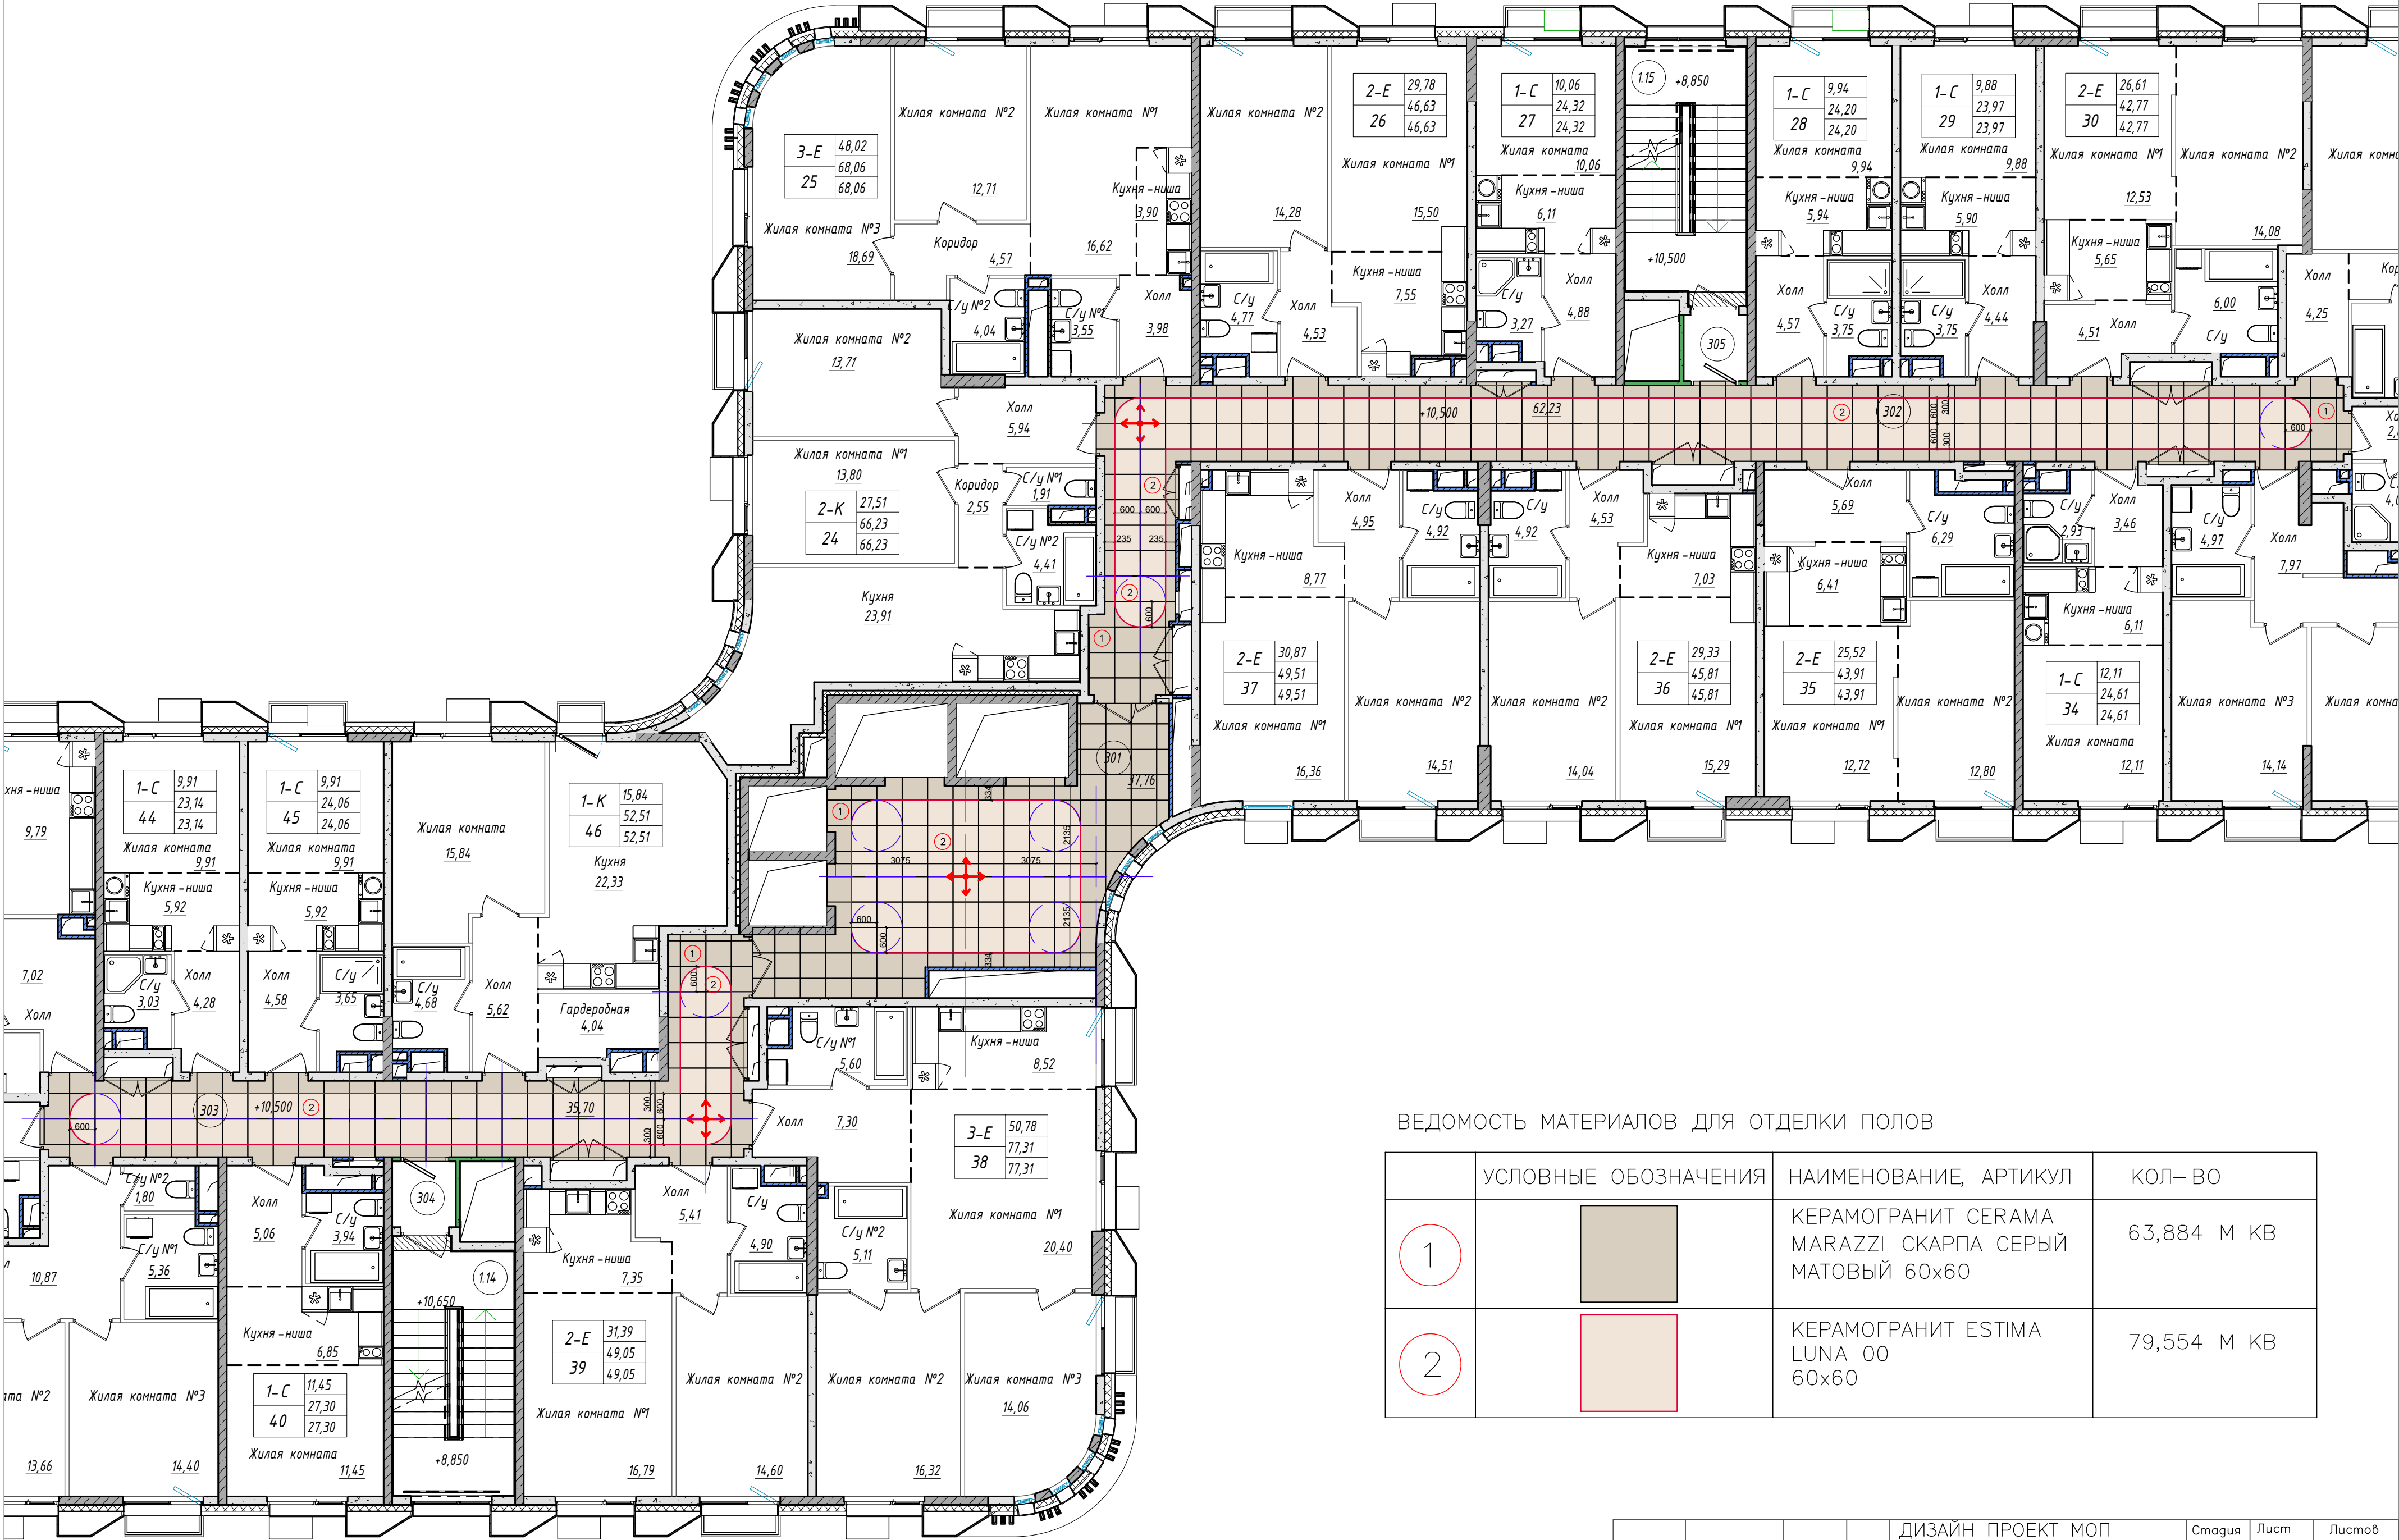

ВЕДОМОСТЬ МАТЕРИАЛОВ ДЛЯ ОТДЕЛКИ ПОЛОВ

 	УСЛОВНЫЕ ОБОЗНАЧЕНИЯ	НАИМЕНОВАНИЕ, АРТИКУЛ	КОЛ—ВО
1		КЕРАМОГРАНИТ CERAMA MARAZZI СКАРПА СЕРЫЙ МАТОВЫЙ 60x60	63,884 М КВ
2		КЕРАМОГРАНИТ ESTIMA LUNA 00 60x60	79,554 М КВ

				ДИЗАЙН ПРОЕКТ МОП	Стадия	Лист	Листов
				ЖК UNO СОКОЛИНАЯ ГОРА	РД	10	
				КОРПУС А			
				3 ЭТАЖ КОРИДОР И			
				ЛИФТОВЫЙ ХОЛЛ			
				ПЛАН ПОЛОВ ВАРИАНТ 2			

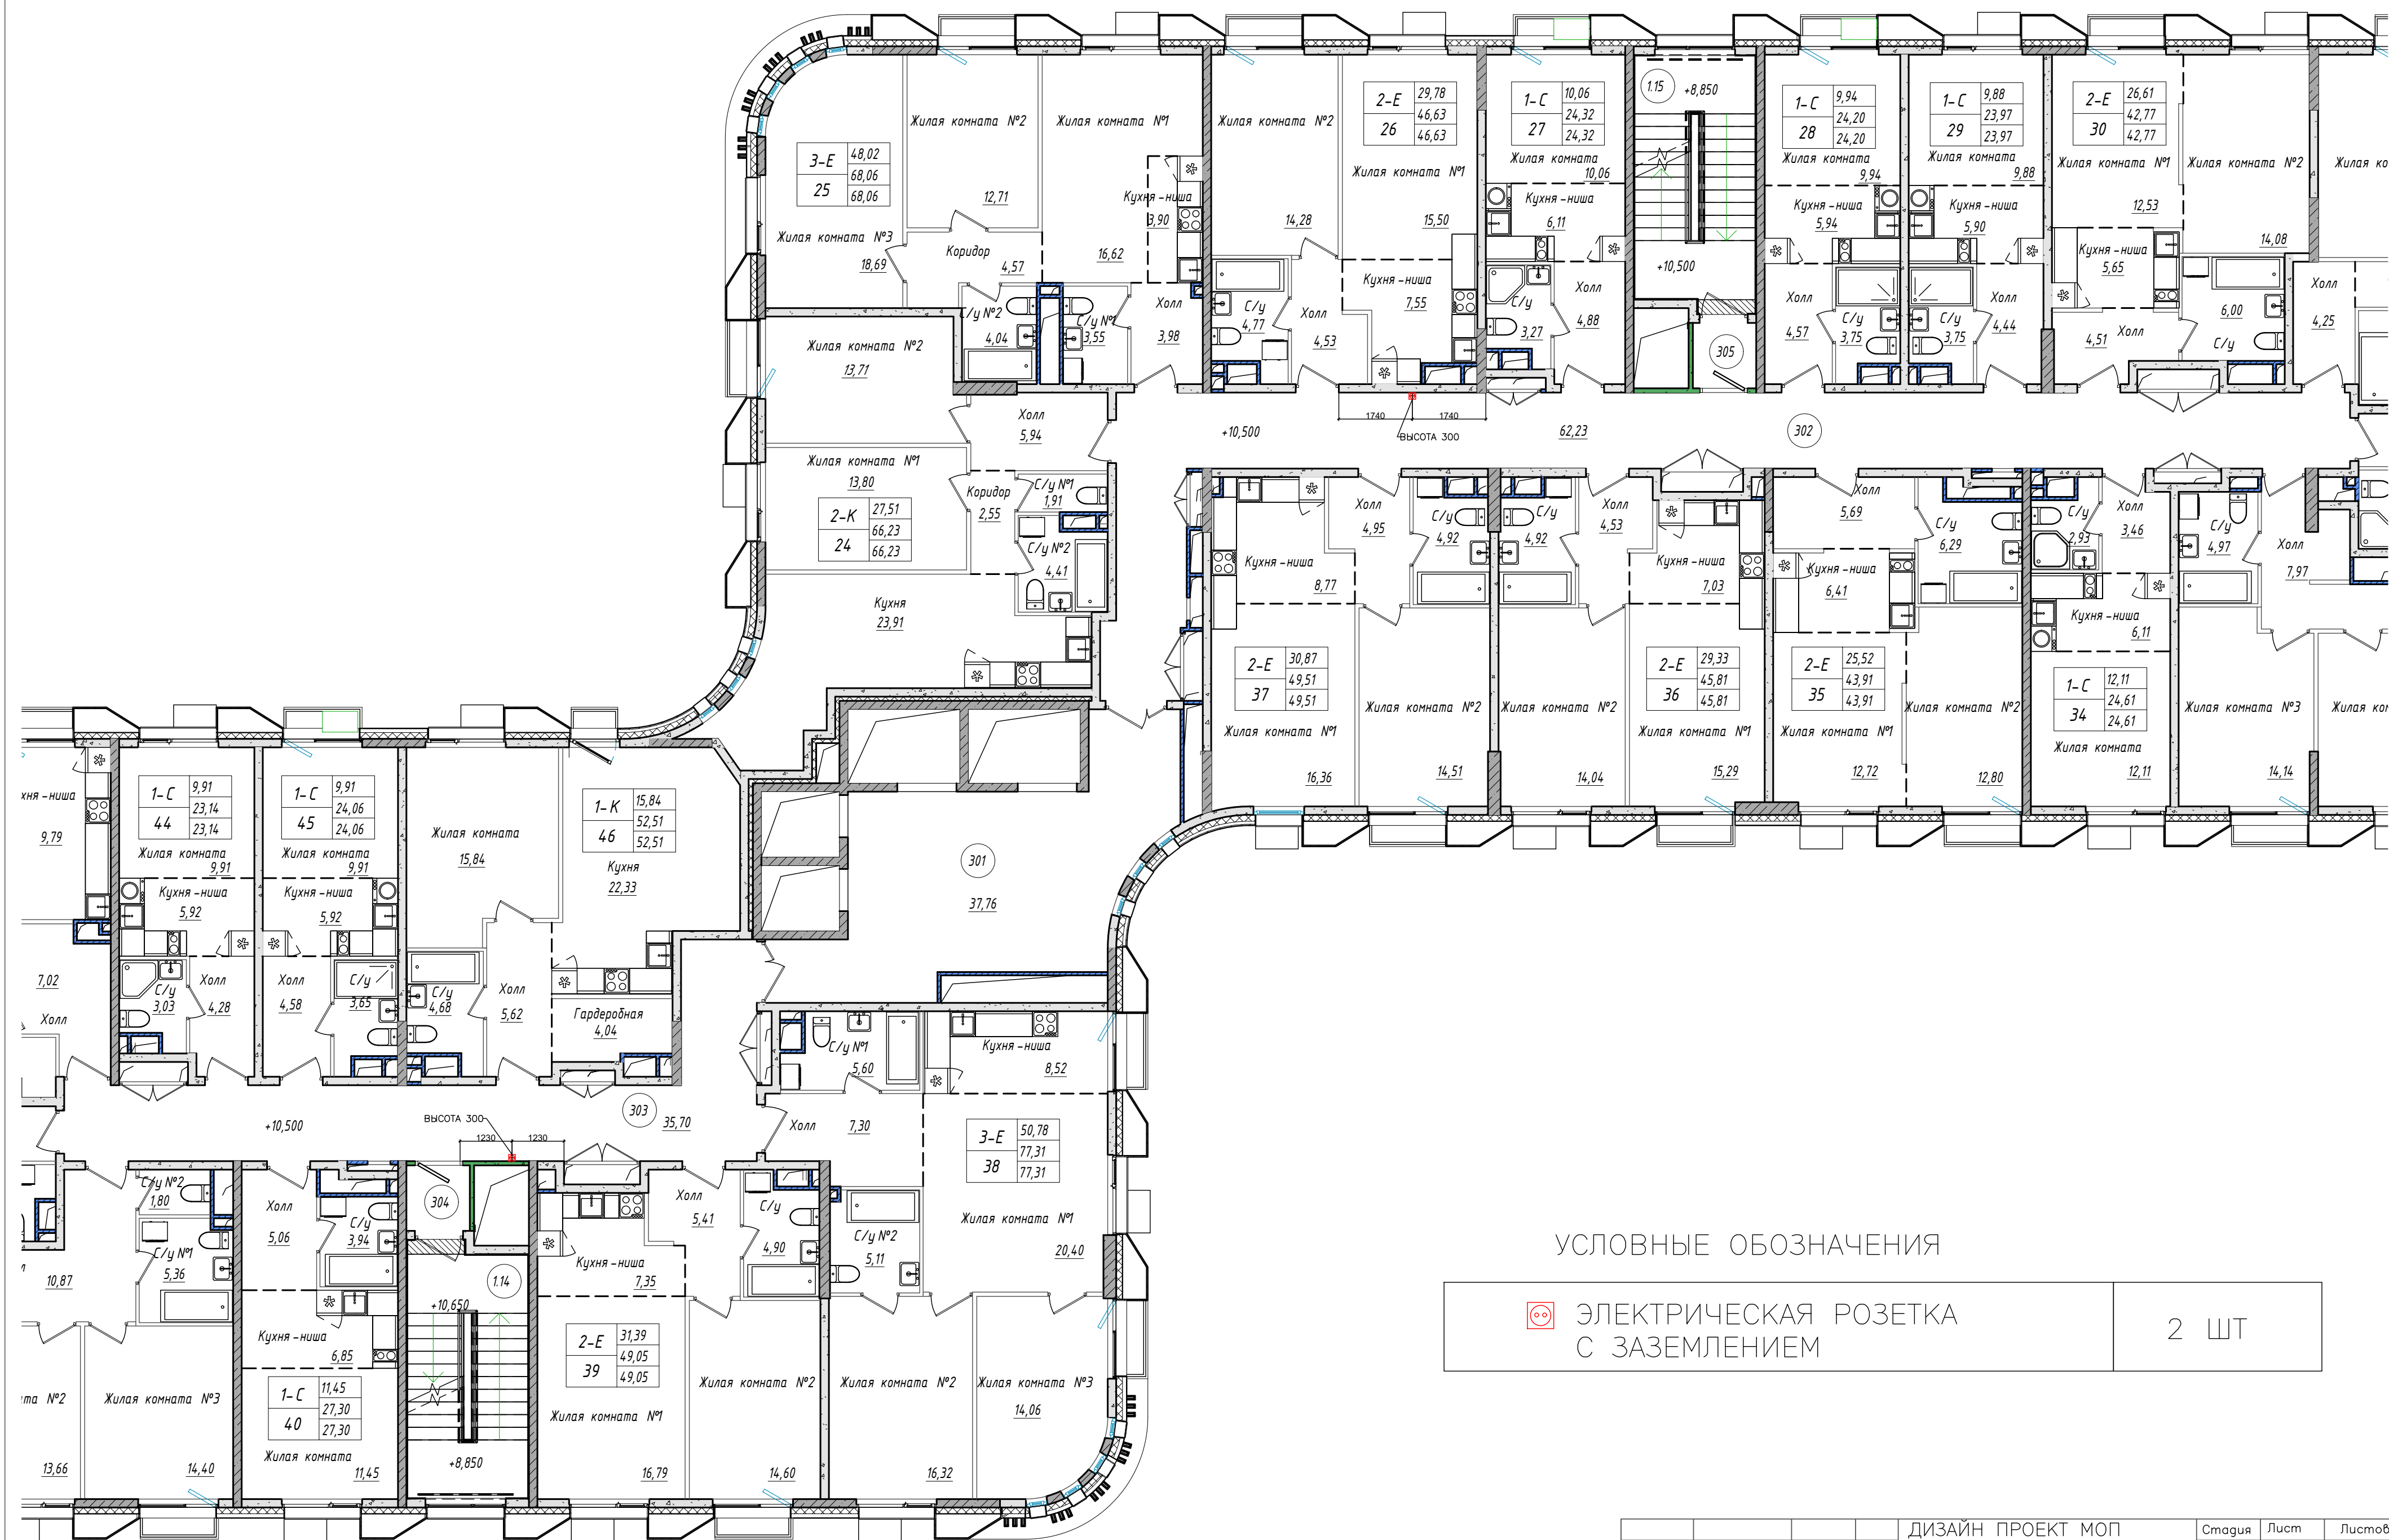


УСЛОВНЫЕ ОБОЗНАЧЕНИЯ



ЭЛЕКТРИЧЕСКАЯ РОЗЕТКА
С ЗАЗЕМЛЕНИЕМ

2 ШТ

				ДИЗАЙН ПРОЕКТ МОП	Стадия	Лист	Листов
				ЖК UNO СОКОЛИНАЯ ГОРА	РД	11	
				КОРПУС А			
				3 ЭТАЖ КОРИДОР И			
				ЛИФТОВЫЙ ХОЛЛ			
				ПРИВЯЗКА РОЗЕТОК			

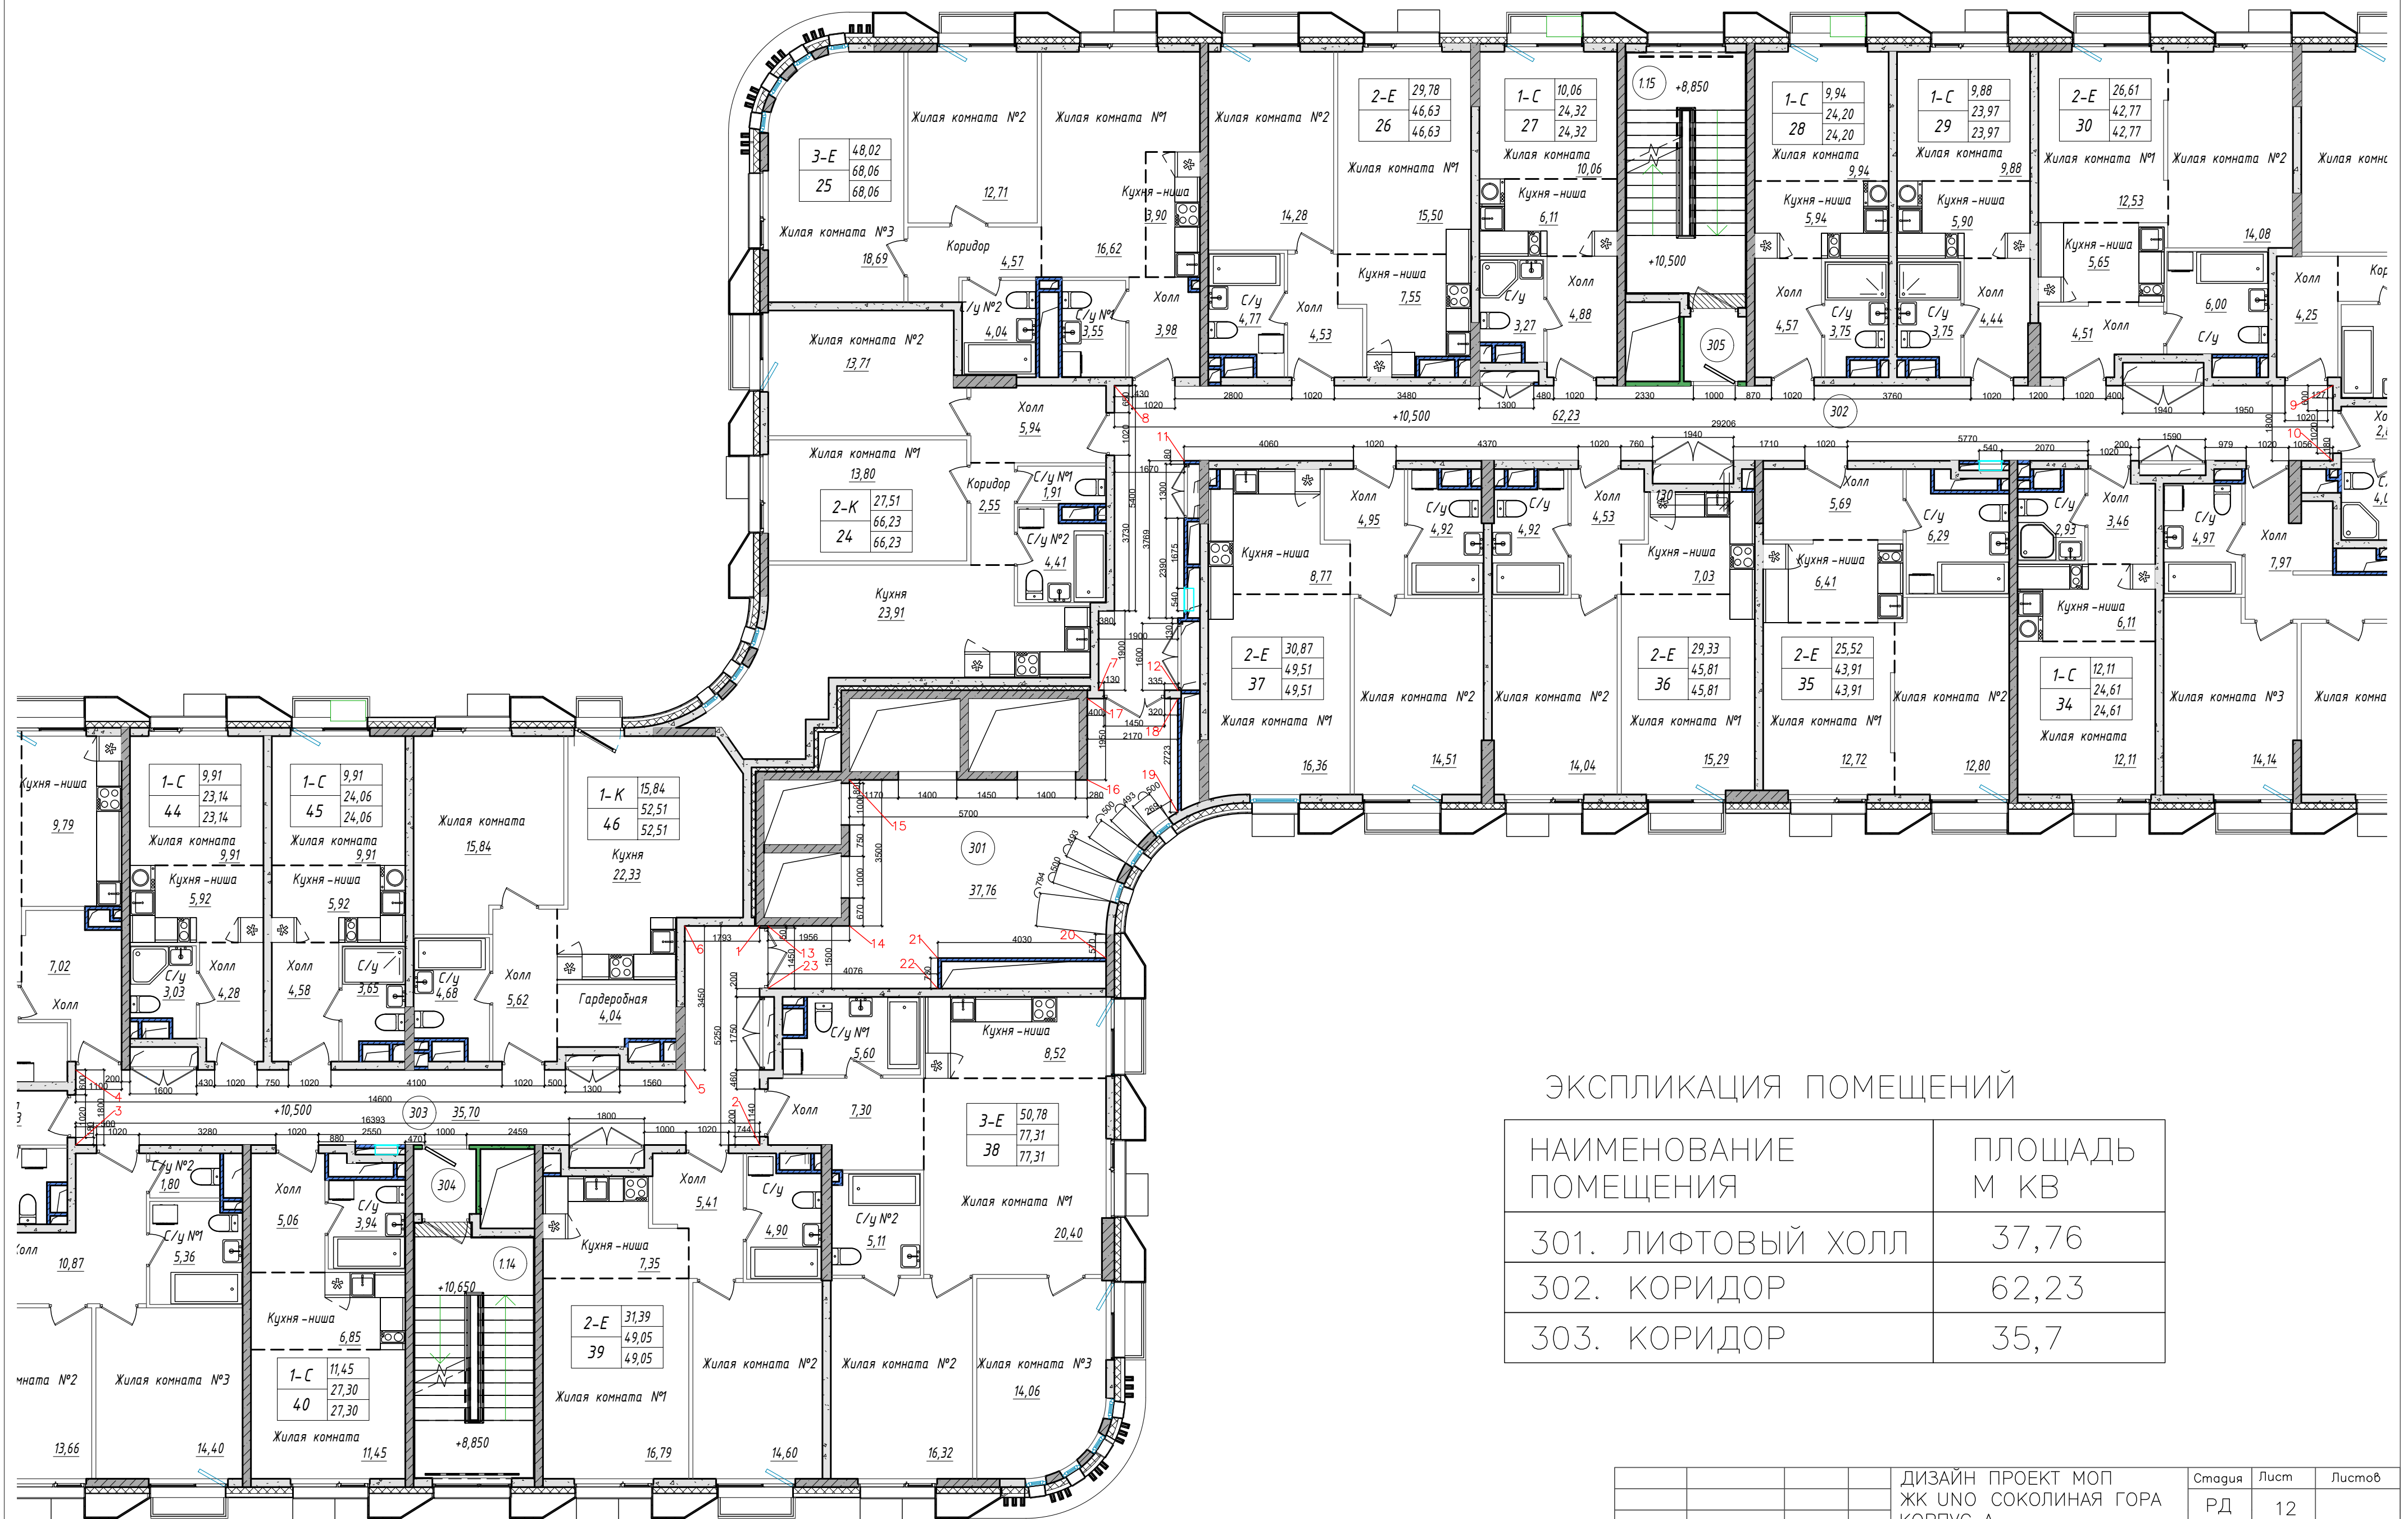

ЭКСПЛИКАЦИЯ ПОМЕЩЕНИЙ

НАИМЕНОВАНИЕ ПОМЕЩЕНИЯ	ПЛОЩАДЬ М КВ
301. ЛИФТОВЫЙ ХОЛЛ	37,76
302. КОРИДОР	62,23
303. КОРИДОР	35,7

				ДИЗАЙН ПРОЕКТ МОП	Стадия	Лист	Листов
				ЖК UNO СОКОЛИНАЯ ГОРА	РД	12	
				КОРПУС А			
				3 ЭТАЖ КОРИДОР И			
				ЛИФТОВЫЙ ХОЛЛ ПЛАН			
				СХЕМА ДЛЯ РАЗВЕРТОК СТЕН			










КЕРАМОГРАНИТ ESTIMA LUNA 00 60X60	131,34 М КВ
ДВЕРИ В КВАРТИРЫ ПРОЕМ 2100X1020 = 14 ШТ ДВЕРИ В ЛИФТОВЫЙ ХОЛЛ ПРОЕМ 2100X1450 = 1 ШТ ДВЕРЬ В ЛЕСТНИЧНЫЙ ХОЛЛ 2100X1000 = 1 ШТ	
ГАБАРИТЫ ДВЕРЕЙ УТОЧНИТЬ ПО ФАКТУ ПРИ ЗАКАЗЕ	

				ДИЗАЙН ПРОЕКТ МОП ЖК УНО СОКОЛИНАЯ ГОРА КОРПУС А	Стадия	Лист	Листов
					РД	14	
				3 ЭТАЖ КОРИДОР 302 РАЗВЕРТКИ СТЕН			

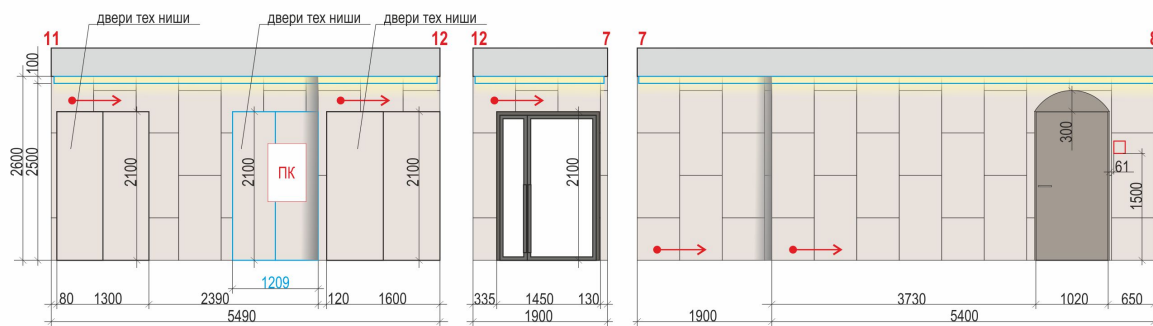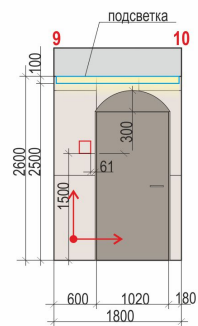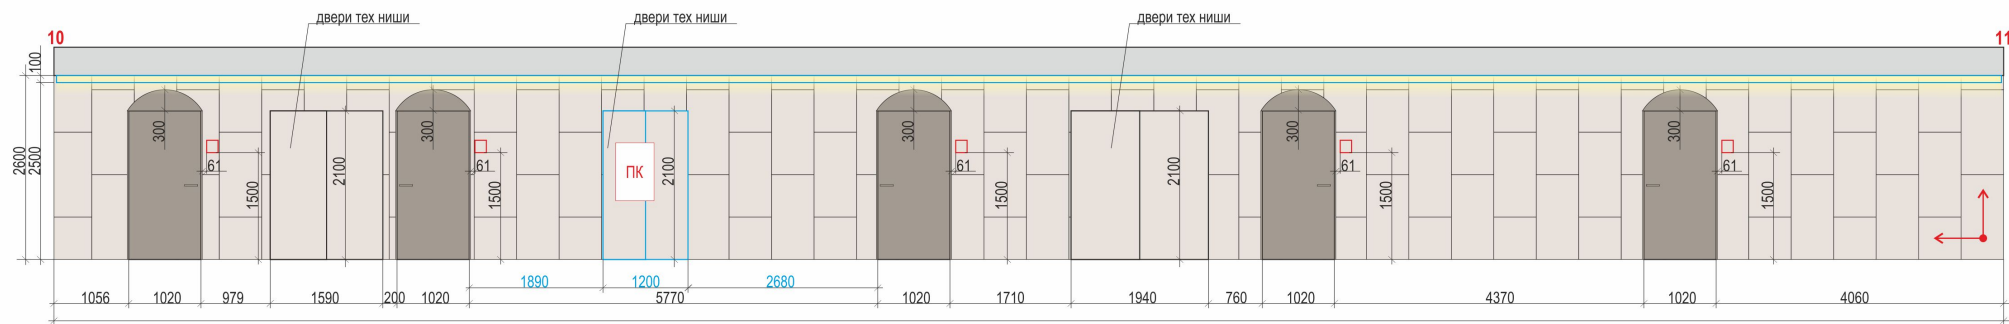




	КЕРАМОГРАНИТ ESTIMA LUNA 00 60X120	131,34 М КВ
---	---------------------------------------	-------------

ДВЕРИ В КВАРТИРЫ ПРОЕМ 2100X1020 = 14 ШТ ДВЕРИ В ЛИФТОВЫЙ ХОЛЛ ПРОЕМ 2100X1450 = 1 ШТ ДВЕРЬ В ЛЕСТНИЧНЫЙ ХОЛЛ 2100X1000 = 1 ШТ
--

ГАБАРИТЫ ДВЕРЕЙ УТОЧНИТЬ ПО ФАКТУ ПРИ ЗАКАЗЕ

					ДИЗАЙН ПРОЕКТ МОП ЖК УНО СОКОЛИНАЯ ГОРА КОРПУС А	Стадия	Лист	Листов
						РД	14	
					3 ЭТАЖ КОРИДОР 302 РАЗВЕРТКИ СТЕН			

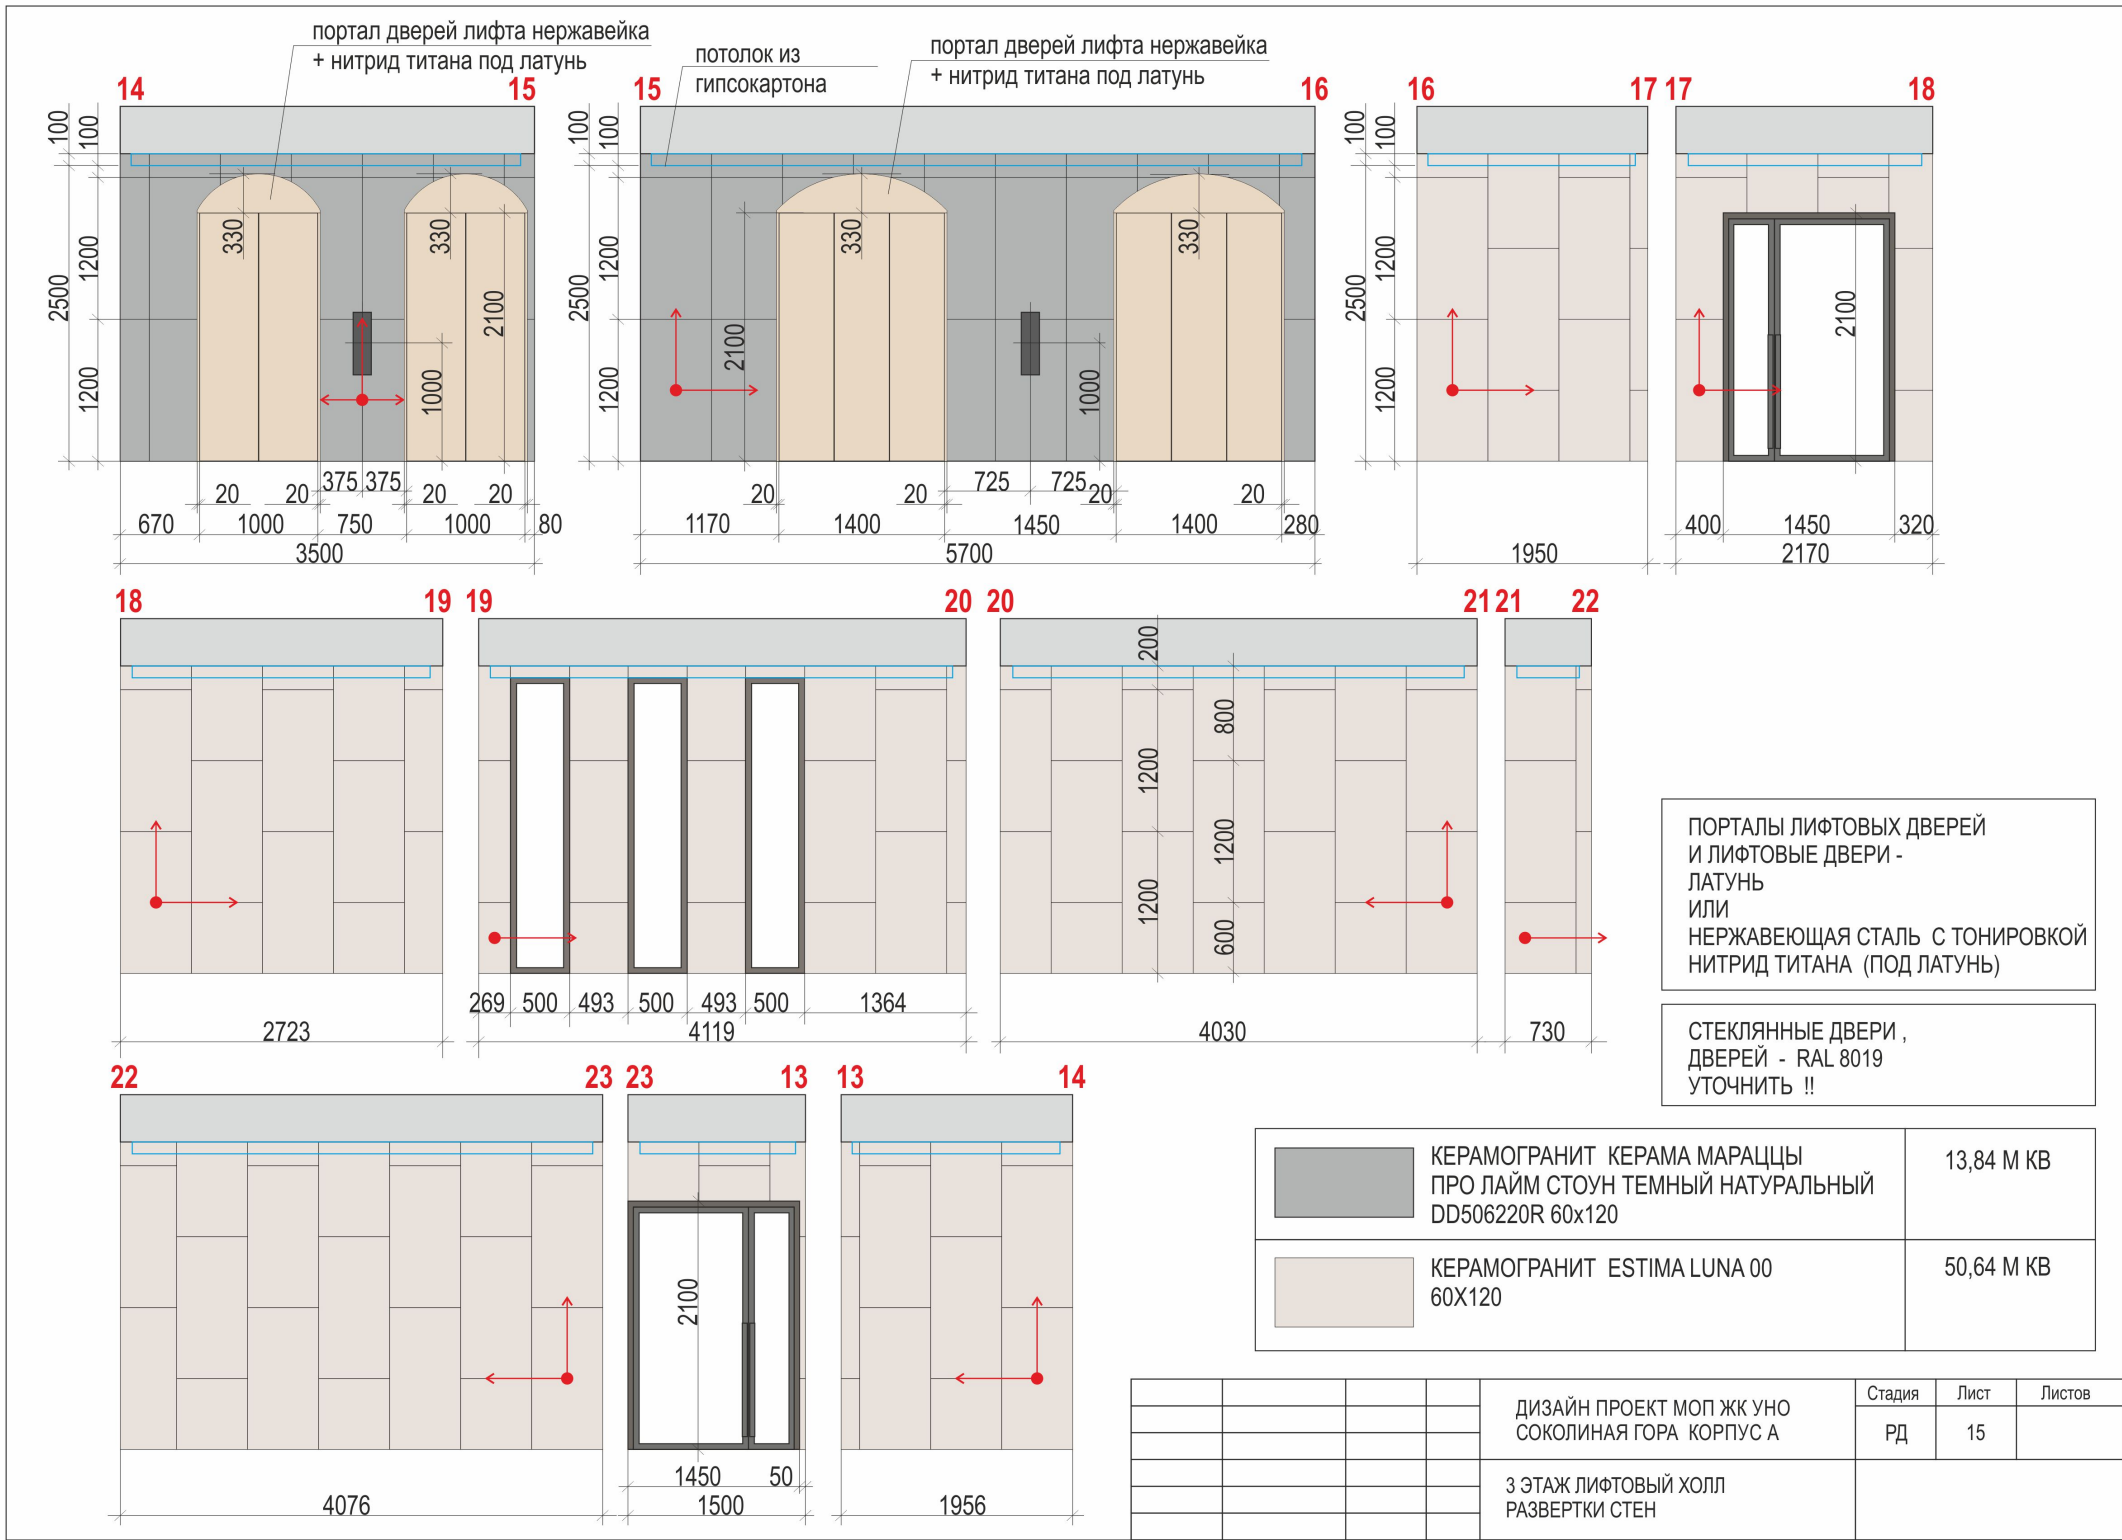

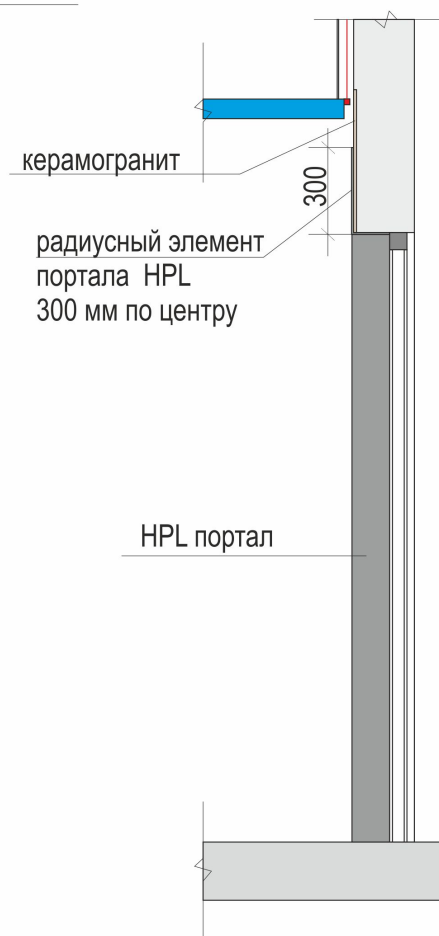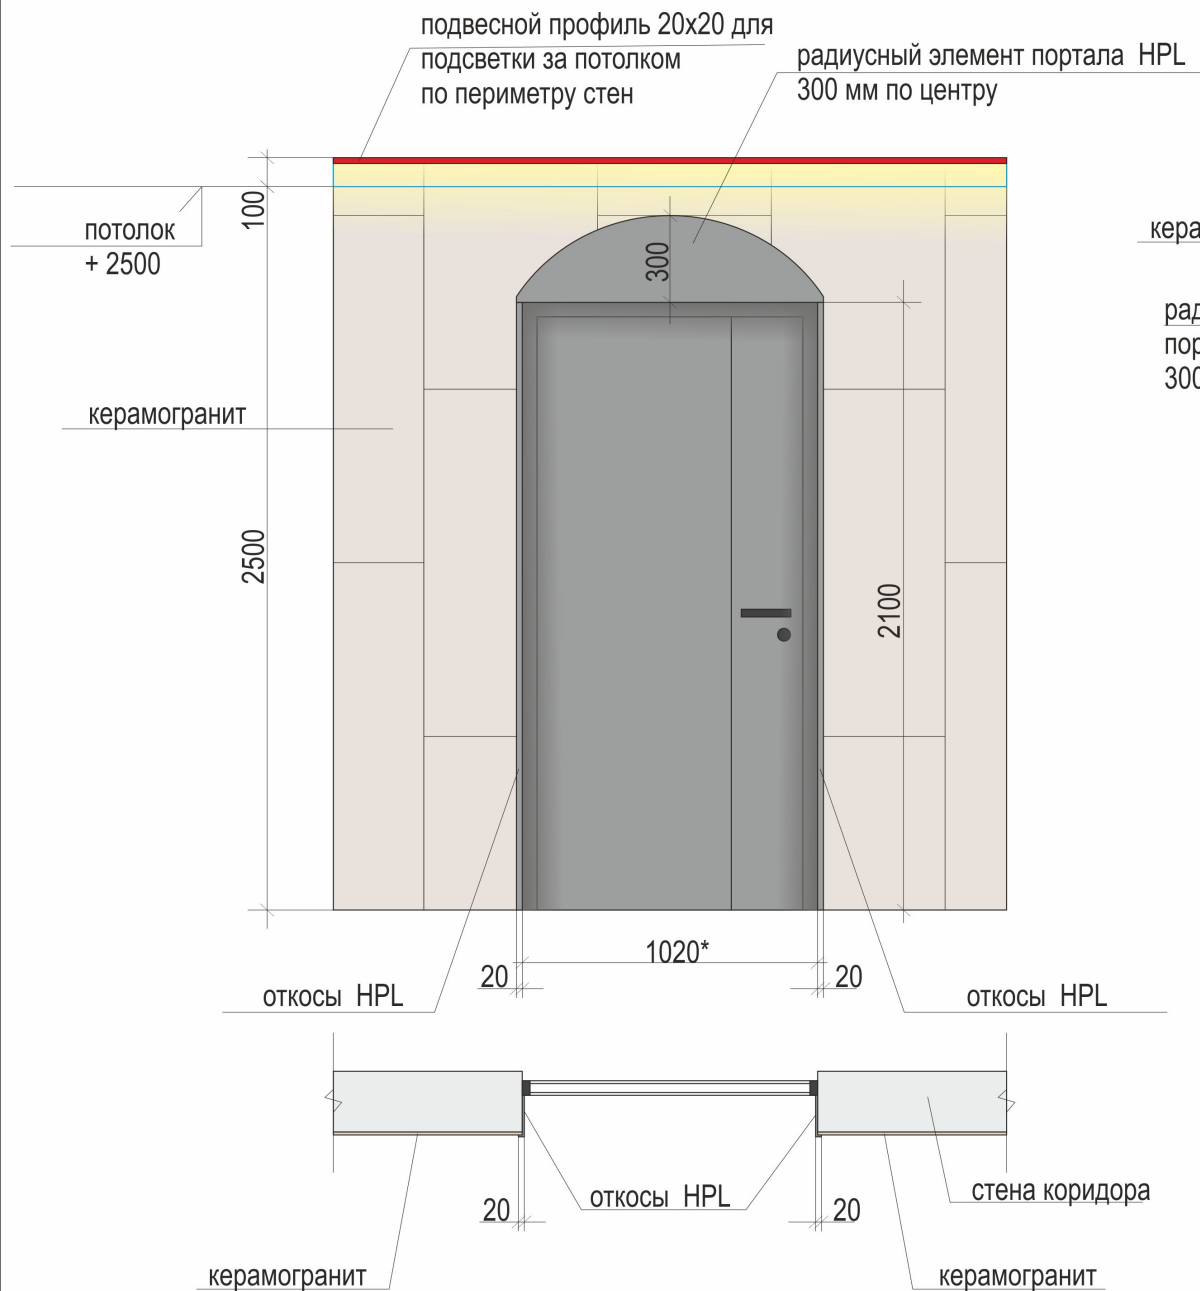

HPL ПОРТАЛ ДЛЯ ДВЕРЕЙ В КВАРТИРЫ

ПРИ УСЛОВИИ ДОПУСТИМОЙ ОТДЕЛКИ МАТЕРИАЛАМИ КМ1


ПОРТАЛ ОБРАМЛЕНИЯ ДВЕРНЫХ ПРОЕМОВ HPL ГРАФИТ (КМ1), ПРИ ЗАКАЗЕ УТОЧНИТЬ ПО КАТАЛОГУ ПРОИЗВОДИТЕЛЯ

ЦВЕТ ПОРТАЛОВ КВАРТИРНЫХ ДВЕРЕЙ В ТОН МЕТАЛЛИЧЕСКИХ СТЕКЛЯННЫХ ДВЕРЕЙ

ГАБАРИТЫ ПРОЕМОВ УТОЧНИТЬ ПО ФАКТУ ПРИ ЗАКАЗЕ ПОРТАЛОВ

				ДИЗАЙН ПРОЕКТ МОП ЖК УНО СОКОЛИНАЯ ГОРА КОРПУС А	Стадия	Лист	Листов
					РД	16	
				3 ЭТАЖ ТИПОВОЙ КОРИДОР ПОРТАЛ ДЛЯ ДВЕРЕЙ В КВАРТИРЫ			

МЕТАЛЛИЧЕСКИЙ
ПОРТАЛ
ДЛЯ ДВЕРЕЙ
В ЛИФТЫ

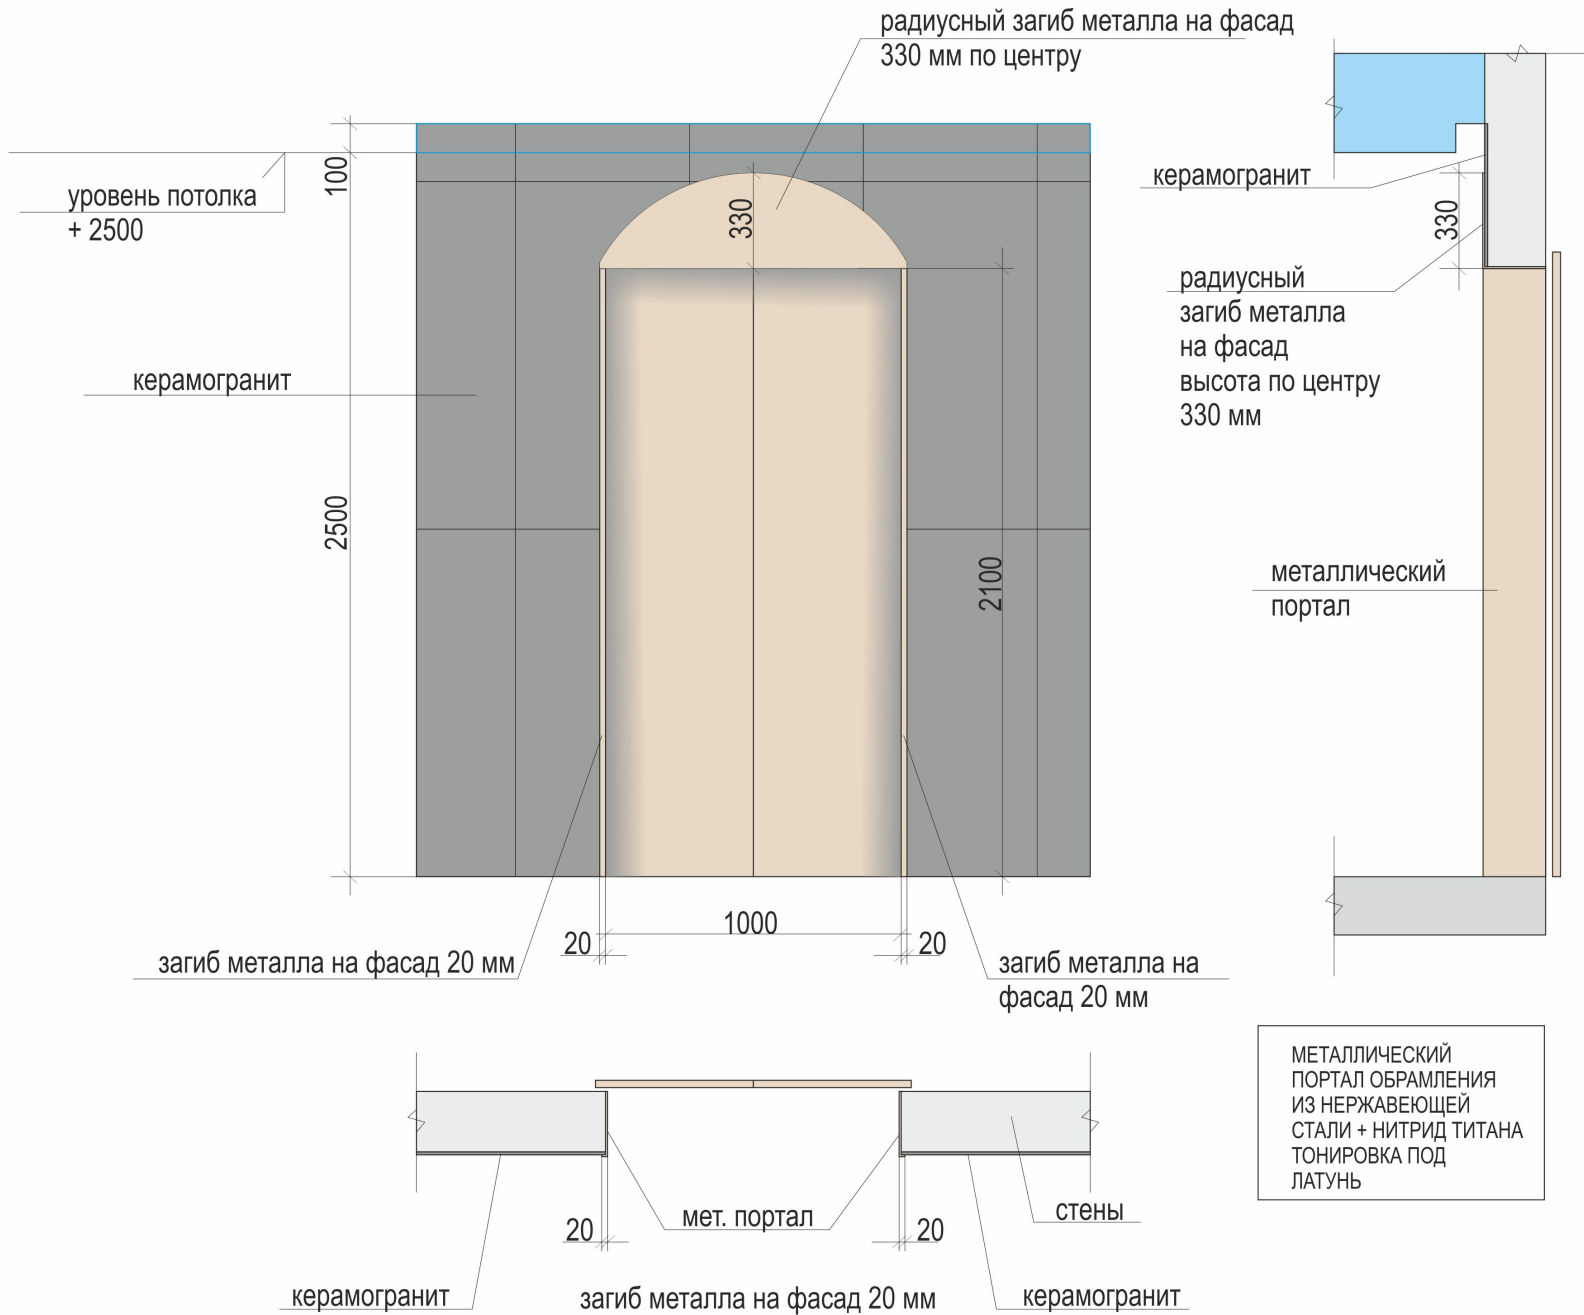


МЕТАЛЛИЧЕСКИЙ
ПОРТАЛ ОБРАМЛЕНИЯ
ИЗ НЕРЖАВЕЮЩЕЙ
СТАЛИ + НИТРИД ТИТАНА
ТОНИРОВКА ПОД
ЛАТУНЬ

ГАБАРИТЫ ПРОЕМОВ УТОЧНИТЬ ПО ФАКТУ ПРИ ЗАКАЗЕ ПОРТАЛОВ

				ДИЗАЙН ПРОЕКТ МОП ЖК УНО СОКОЛИНАЯ ГОРА КОРПУС А	Стадия	Лист	Листов
					РД	17	
				3 ЭТАЖ ЛИФТОВЫЙ ХОЛЛ ПОРТАЛ ДЛЯ ДВЕРЕЙ В ЛИФТЫ			

МЕТАЛЛИЧЕСКИЙ
ПОРТАЛ
ДЛЯ ДВЕРЕЙ
В ЛИФТЫ

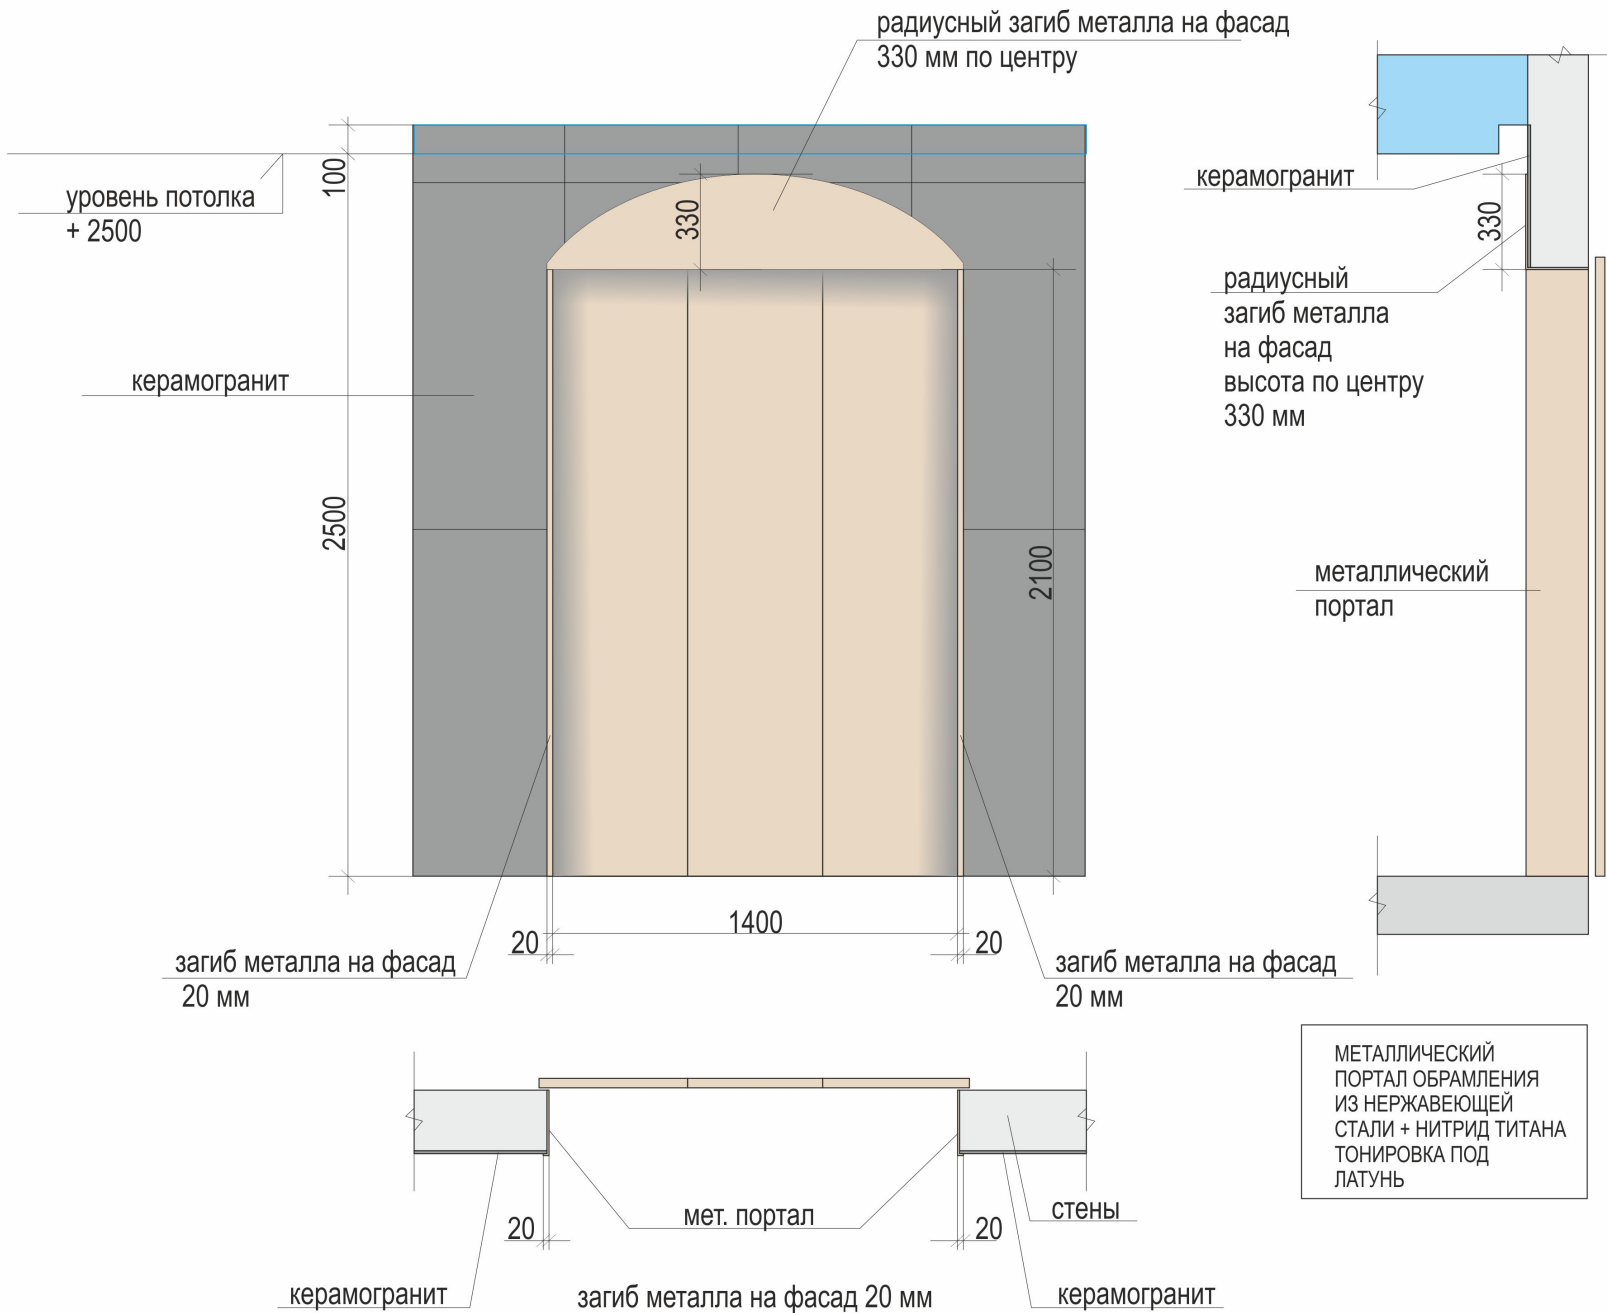

МЕТАЛЛИЧЕСКИЙ
ПОРТАЛ ОБРАМЛЕНИЯ
ИЗ НЕРЖАВЕЮЩЕЙ
СТАЛИ + НИТРИД ТИТАНА
ТОНИРОВКА ПОД
ЛАТУНЬ

ГАБАРИТЫ ПРОЕМОВ УТОЧНИТЬ ПО ФАКТУ ПРИ ЗАКАЗЕ ПОРТАЛОВ

				ДИЗАЙН ПРОЕКТ МОП ЖК УНО СОКОЛИНАЯ ГОРА КОРПУС А	Стадия	Лист	Листов
					РД	18	
				3 ЭТАЖ ЛИФТОВЫЙ ХОЛЛ ПОРТАЛ ДЛЯ ДВЕРЕЙ В ЛИФТЫ			