



**ООО "Открытые мастерские"**

**«Жилой комплекс», расположенный по адресу:  
г. Москва, внутригородское муниципальное образование Соколиная Гора,  
8-я улица Соколиной Горы, земельный участок 26А»**


## **РАБОЧАЯ ДОКУМЕНТАЦИЯ**

**Сети связи**

**15-ОМ/2023-АСКУЭ**

Автоматизированная система контроля и учета электроэнергии

**Москва 2026 г.**

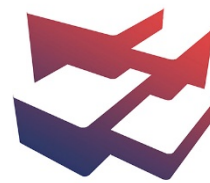

**ООО "Открытые мастерские"**

**«Жилой комплекс», расположенный по адресу:  
г. Москва, внутригородское муниципальное образование Соколиная Гора,  
8-я улица Соколиной Горы, земельный участок 26А»**

**РАБОЧАЯ ДОКУМЕНТАЦИЯ**

**Сети связи**

**15-ОМ/2023-АСКУЭ**

Автоматизированная система контроля и учета электроэнергии

Главный инженер проекта

Зверева Т.С.

**Москва 2026 г.**

**7718276784-20260421-0940**

(регистрационный номер выписки)

**21.04.2026**

(дата формирования выписки)

## ВЫПИСКА

**из единого реестра сведений о членах саморегулируемых организаций в области инженерных изысканий и в области архитектурно-строительного проектирования и их обязательствах**

**Настоящая выписка содержит сведения о юридическом лице (индивидуальном предпринимателе), осуществляющем подготовку проектной документации:**

**Общество с ограниченной ответственностью "Открытые мастерские"**

(полное наименование юридического лица/ФИО индивидуального предпринимателя)

**1157746893248**

(основной государственный регистрационный номер)

### 1. Сведения о члене саморегулируемой организации:

|     |   |                                                                                                  |
|-----|---|--------------------------------------------------------------------------------------------------|
| 1.1 | Идентификационный номер налогоплательщика                                                                         | 7718276784                                                                                       |
| 1.2 | Полное наименование юридического лица<br>(Фамилия Имя Отчество индивидуального предпринимателя)                   | Общество с ограниченной ответственностью "Открытые мастерские"                                   |
| 1.3 | Сокращенное наименование юридического лица                                                                        | ООО "ОМ"                                                                                         |
| 1.4 | Адрес юридического лица<br>Место фактического осуществления деятельности<br>(для индивидуального предпринимателя) | 107023, Россия, Москва, Москва, Преображенское, Электrozаводская, 27, стр 8                      |
| 1.5 | Является членом саморегулируемой организации                                                                      | Саморегулируемая организация ассоциация проектировщиков «СтройАльянсПроект» (СРО-П-171-01062012) |
| 1.6 | Регистрационный номер члена саморегулируемой организации                                                          | П-171-007718276784-0265                                                                          |
| 1.7 | Дата вступления в силу решения о приеме в члены саморегулируемой организации                                      | 22.08.2017                                                                                       |
| 1.8 | Дата и номер решения об исключении из членов саморегулируемой организации, основания исключения                   |                                                                                                  |

### 2. Сведения о наличии у члена саморегулируемой организации права осуществлять подготовку проектной документации:

|   |   |                                                                                                |
|---|---|------------------------------------------------------------------------------------------------|
| 2.1 в отношении объектов капитального строительства (кроме особо опасных, технически сложных и уникальных объектов, объектов использования атомной энергии)<br>(дата возникновения/изменения права) | 2.2 в отношении особо опасных, технически сложных и уникальных объектов капитального строительства (кроме объектов использования атомной энергии)<br>(дата возникновения/изменения права) | 2.3 в отношении объектов использования атомной энергии<br>(дата возникновения/изменения права) |
| Да, 22.08.2017   | Да, 20.05.2025   | Нет                                                                                            |



### 3. Компенсационный фонд возмещения вреда

|     |   |                                                                                   |
|-----|---|-----------------------------------------------------------------------------------|
| 3.1 | Уровень ответственности члена саморегулируемой организации по обязательствам по договору подряда на подготовку проектной документации, в соответствии с которым указанным членом внесен взнос в компенсационный фонд возмещения вреда | Четвертый уровень ответственности<br>(составляет триста миллионов рублей и более) |
| 3.2 | Сведения о приостановлении / прекращении права осуществлять подготовку проектной документации объектов капитального строительства   |                                                                                   |

### 4. Компенсационный фонд обеспечения договорных обязательств

|     |   |                                                                          |
|-----|---|--------------------------------------------------------------------------|
| 4.1 | Дата, с которой член саморегулируемой организации имеет право осуществлять подготовку проектной документации по договорам подряда, заключаемым с использованием конкурентных способов заключения договоров, в соответствии с которым указанным членом внесен взнос в компенсационный фонд обеспечения договорных обязательств      | 22.08.2017                                                               |
| 4.2 | Уровень ответственности члена саморегулируемой организации по обязательствам по договорам подряда на подготовку проектной документации, заключаемым с использованием конкурентных способов заключения договоров, в соответствии с которым указанным членом внесен взнос в компенсационный фонд обеспечения договорных обязательств | Третий уровень ответственности<br>(не превышает триста миллионов рублей) |
| 4.3 | Дата уплаты дополнительного взноса   | 26.06.2024                                                               |
| 4.4 | Сведения о приостановлении / прекращении права осуществлять подготовку проектной документации по договорам подряда, заключаемым с использованием конкурентных способов заключения договоров   |                                                                          |



ДОКУМЕНТ ПОДПИСАН УСИЛЕННОЙ КВАЛИФИЦИРОВАННОЙ  
ЭЛЕКТРОННОЙ ПОДПИСЬЮ

Владелец: «НАЦИОНАЛЬНОЕ ОБЪЕДИНЕНИЕ ИЗЫСКАТЕЛЕЙ И  
ПРОЕКТИРОВЩИКОВ» «НОПРИЗ»

129090, г. Москва, пр-т Мира, 3, стр.3

СЕРТИФИКАТ 02 A9 64 C2 00 16 B3 DD A0 42 4E 1C 7B 48 A1 7E 77

ДЕЙСТВИТЕЛЕН: с 10.07.2025 по 10.10.2026



1

Ведомость рабочих чертежей основного комплекта

| Лист  | Наименование                                                             | Примечание |
|-------|--------------------------------------------------------------------------|------------|
| 1 – 3 | Общие данные                                                             |            |
| 4     | Схема структурная                                                        |            |
| 5     | Схема подключения электро счетчика в узле коммутации                     |            |
| 6     | Схема электрическая, принципиальная шкафа ШАСКУЭ1, ШАСКУЭ2               |            |
| 7     | План расположения оборудования и кабельных трасс. –1 этаж                |            |
| 8     | План расположения оборудования и кабельных трасс. Корпус А (1-й этаж)    |            |
| 9     | План расположения оборудования и кабельных трасс. Корпус А (Тех. этаж)   |            |
| 10    | План расположения оборудования и кабельных трасс. Корпус А (2-й этаж)    |            |
| 11    | План расположения оборудования и кабельных трасс. Корпус А (3-й этаж)    |            |
| 12    | План расположения оборудования и кабельных трасс. Корпус А (4-6 этаж)    |            |
| 13    | План расположения оборудования и кабельных трасс. Корпус А (7-10 этаж)   |            |
| 14    | План расположения оборудования и кабельных трасс. Корпус А (11-14 этаж)  |            |
| 15    | План расположения оборудования и кабельных трасс. Корпус А (15-18 этаж)  |            |
| 16    | План расположения оборудования и кабельных трасс. Корпус А (19, 20 этаж) |            |
| 17    | План расположения оборудования и кабельных трасс. Корпус А (21-й этаж)   |            |
| 18    | План расположения оборудования и кабельных трасс. Корпус Б (1-й этаж)    |            |
| 19    | План расположения оборудования и кабельных трасс. Корпус Б (Тех. этаж)   |            |
| 20    | План расположения оборудования и кабельных трасс. Корпус Б (2-й этаж)    |            |
| 21    | План расположения оборудования и кабельных трасс. Корпус Б (3-6 этаж)    |            |
| 22    | План расположения оборудования и кабельных трасс. Корпус Б (7-10 этаж)   |            |
| 23    | План расположения оборудования и кабельных трасс. Корпус Б (11-13 этаж)  |            |
| 24    | План расположения оборудования и кабельных трасс. Корпус Б (14-16 этаж)  |            |
| 25    | План расположения оборудования и кабельных трасс. Корпус Б (17-й этаж)   |            |

Согласовано

Взам. инв. №

Подп. и дата

Инв. № подл.

Рабочая документация соответствует требованиям: 123-ФЗ, 384-ФЗ, задания на проектирование и выданным техническим условиям.  
Ответственность за полноту сбора исходных данных и правильность принятых проектных решений несет главный инженер проекта.

Главный инженер проекта  Т. С. Зверева

Ведомость ссылочных и прилагаемых документов

| Обозначение         | Наименование                                     | Примечание |
|---------------------|--------------------------------------------------|------------|
| 15-ОМ/2023-АСКУЭ.Н1 | Шкаф АСКУЭ. Общий вид                            | 1 лист     |
| 15-ОМ/2023-АСКУЭ.КЖ | Кабельный журнал                                 | 11 листов  |
| 15-ОМ/2023-АСКУЭ.СО | Спецификация оборудования, изделий и материалов  | 2 листа    |
| 15-ОМ/2023-АСКУЭ.ЗД | Задание на электроподключение                    | 1 лист     |
| 15-ОМ/2023-АСКУЭ.ГП | Горизонтальная кабельная проходка                | 1 лист     |
| 15-ОМ/2023-АСКУЭ.ВП | Типовой чертеж вертикальной межэтажной закладной | 1 листа    |
|                     | детали из труб ВГП с заполнением кабелями        |            |
|                     | АСКУВ, АСКУТ, АСКУЭ.                             |            |

|           |          |         |        |                                                                                       |          | 15-ОМ/2023-АСКУЭ   |   |      |        |
|-----------|----------|---------|--------|---------------------------------------------------------------------------------------|----------|---|---|------|--------|
|           |          |         |        |                                                                                       |          | «Жилой комплекс, расположенный по адресу: г. Москва, внутригородское муниципальное образование Соколиная Гора, 8-я улица Соколиной Горы, земельный участок 26А». |   |      |        |
| Изм.      | Кол. уч. | Лист    | № док. | Подп.                                                                                 | Дата     | Многоквартирный жилой дом.   | Стадия   | Лист | Листов |
| Разраб.   |          | Лобанов |        |  | 27.03.26 |   |   | Р    | 1      |
| Нач. отд. |          | Стыран  |        |  | 27.03.26 |   |   |      |        |
|           |          |         |        |                                                                                       |          |   |   |      |        |
| Н. контр. |          | Обухов  |        |  | 27.03.26 | Общие данные. (начало)   |  Открытые мастерские |      |        |
| ГИП       |          | Зверева |        |  | 27.03.26 |   |   |      |        |

Формат А3

|              |  |  |
|--------------|--|--|
| Согласовано  |  |  |
|              |  |  |
|              |  |  |
|              |  |  |
| Взам. инв. № |  |  |
| Подп. и дата |  |  |
| Инв. № подл. |  |  |

1. Общие указания

- техническое задание.

Рабочая документация выполнена в соответствии с требованиями следующих технических регламентов и нормативных документов:

- Федеральный закон от 22.07.2008 № 123-ФЗ «Технический регламент о требованиях пожарной безопасности»;
- Федеральный закон от 30.12.2009 № 384-ФЗ «Технический регламент о безопасности зданий и сооружений»;
- СП 30.13330.2016 «Внутренний водопровод и канализация зданий»;
- СП 60.13330.2016 «Отопление, вентиляция и кондиционирование»;
- СП 77.13330.2016 «СНиП 3.05.07-85 Системы автоматизации»;
- СП 134.13330.2012«Системы электросвязи зданий и сооружений»;
- СП 256.1325800.2016 «Электроустановки жилых и общественных зданий. Правила проектирования и монтажа»
- ГОСТ Р 21.1101-2013 «Основные требования к проектной и рабочей документации»;
- ГОСТ 21.205-2016 «Условные обозначения элементов трубопроводных систем зданий и сооружений»;
- ГОСТ 21.208-2013 «Автоматизация технологических процессов. Обозначения условные приборов и средств автоматизации в схемах»;
- ГОСТ 21.408-2013 "Правила выполнения рабочей документации автоматизации технологических процессов";
- ГОСТ 21.205-2016 «Условные обозначения элементов трубопроводных систем зданий и сооружений»;
- ГОСТ 21.210-2014 «Условные графические изображения электрооборудования и проводок на планах»;
- ПУЭ "Правила устройства электроустановок", изд 7.

1.1. Технические решения, принятые в рабочей документации, соответствуют требованиям взрыво- и искробезопасности, экологических, санитарно-гигиенических, противопожарных норм и обеспечивают безопасную для жизни и здоровья людей эксплуатацию объекта при соблюдении предусмотренных рабочей документацией мероприятий и правил технической эксплуатации.

1.2. Комплекс монтажных и пуско-наладочных работ должен выполняться организацией, имеющей разрешение на их проведение, с соблюдением норм СП 76.13330 , СП 77.13330 и ПУЭ.

2. Цель создания системы

Автоматизированная система контроля и учета водопотребления предназначена для обеспечения коммерческого и технического учета электричества.

3. Назначение системы

Автоматизированная система контроля и учета тепла (АСКУЭ) предназначена для сбора, накопления , обработки, отображения и передачи информации (показателей) о электропотреблении объекта в целом и каждого абонента в отдельности.

4. Основные технические решения

АСКУЭ выполнена, как распределенная многоуровневая информационно-измерительная система с централизованным сбором данных и распределенной функцией выполнения измерений.

Реализация АСКУЭ осуществлена на базе программно-технического комплекса «Нартис». Система предусматривает возможность расширения, с целью добавления приборов учёта различных типов, без необходимости перестроения всей системы, и подключение новых зон учёта к системе, с выводом необходимой информации на АРМ диспетчера. Так-же обеспечивается возможность передачи данных по стандартному Ethernet и резервному GSM/GPRS

Система работает под управлением устройства сбора и передачи данных (УСПД) «Нартис». УСПД «Нартис» позволяет производить групповой опрос различных типов счётчиков энергоресурсов (электроэнергии) и обеспечивает сбор показаний, ведения архивов потребления ресурсов.

АСКУЭ имеет 3-х уровневую структуру построения:

- 1 Первый уровень: электросчетчики, оснащенные интерфейсным выходом RS-485, располагаются в нишах ЗОМ на жилых этажах;
- 2 Второй уровень: устройство сбора и передачи данных (УСПД) «Нартис» располагается в помещении СС, на "минус" 1 этаже комплекса, в щите АСКУЭ имеющем возможность опломбирования;
- 3 Третий уровень: данные измерений, по протоколу TCP/IP, при помощи УСПД, передаются по сегменту СКС на АРМ диспетчера.

Сбор, анализ и хранение данных по учету всех энергоресурсов происходит на УСПД, который размещен в помещении аппаратной СС, на -1 этаже в помещениях -1.4.11, -1.4.03. Обмен данными между устройствами связи и передачи данных (УСПД) и АРМ осуществляется по сети Ethernet с использованием транспортного протокола TCP/IP.

5. Требования к размещению инженерного оборудования

Установку инженерного оборудования на объекте необходимо вести в соответствии с технической инструкцией, прилагаемой к этому оборудованию. Установку щитов учета вести в соответствии с прилагаемым паспортом. Установить щиты в месте, удобном для обслуживания, на высоте 1800 мм от отметки чистого пола до верхней крышки щита в помещении СС. Место установки щитов учета определяется на этапе проведения монтажных работ в помещении СС. Размещение инженерного оборудования на объекте должно соответствовать требованиям ПУЭ.

6. Кабельные линии

- спуски и подъёмы от оконечных устройств до горизонтальных трасс выполняются в гофрированной трубе, в строительных пустотах.
- горизонтальная прокладка до периферийного оборудования осуществляется также в гофрированной трубе
- прокладка единичных кабелей от точки вертикального подъема до магистральной кабельной трассы за подвесным потолком выполняется в гофрированной трубе с креплением к строительным конструкциям;
- прокладка магистральных кабельных трасс за подвесным потолком осуществляется в гофрированной трубе
- сигнальные кабельные трассы и кабельные трассы электропитания прокладываются отдельно.
- прокладка кабельных линий по местам общего пользования осцетвляется в гофрированной трубе с креплением клипсами к потолку.
- Блоки комутации на 1-ом этаже отображенные на плане установить на потолке/стене. Для подключения штатных кабелей счетчиков использовать дополнительный блок комутации. Закрепить блок на стене в непосредственной близости от счетчиков.
- Для подлючения штатных кабелей остальных счетчиков использовать блок комутации. Закрепить блок на стене в непосредственной близости от счетчиков.
- Для прохода проводов и кабелей через стены, перекрытия использовать металлические гильзы (трубы)
- В местах прохода проводов и кабелей через стены, перекрытия заделывать зазоры между проводами, кабелями и трубой легко удаляемой массой из негоряемого материала (огнестойкого герметика).

Уплотнение следует выполнять с каждой стороны трубы (короба и т.п.)

7. Питание ШАСКУЭ1, ШАСКУЭ2 предусмотрено в ЗОМ по 1-ой категории.

8. Общие требования к производству монтажных работ

Монтажные работы должны осуществляться в три этапа.

Работы первого этапа относятся к подготовительной стадии технологической последовательности производства монтажных работ. На этой стадии изучается настоящая рабочая документация и одновременно с производством основных строительных работ осуществляются следующие работы по монтажу:

- проверяется наличие проемов и отверстий в строительных конструкциях и элементах здания, закладных устройств;
- размечаются трассы и осуществляется закладка в сооружаемые фундаменты, стены, полы, перекрытия труб и глухих коробов для скрытых электропроводок;-определяются и размечаются места установки оконечного и станционного оборудования, крепежных деталей и т. п.;
- размечаются трассы электропроводок с нанесением мест проходов через стены и перекрытия;
- пробиваются проходы, отверстия, борозды, устанавливаются проходные гильзы, крепежные элементы и детали для крепления лотков, коробов, труб, проводов, кабелей и т.д.;
- осуществляются комплектация и поставка материалов и оборудования на объект.

|      |          |      |        |       |      |                  |      |
|------|----------|------|--------|-------|------|------------------|------|
|      |          |      |        |       |      | 15-ОМ/2023-АСКУЭ | Лист |
| Изм. | Кол. уч. | Лист | № док. | Подп. | Дата |                  | 2    |

После окончания строительных и отделочных работ на объекте выполняются монтажные работы второго этапа:

- осуществляется монтаж лотков, коробов, труб на трассах электропроводки;
- прокладываются и закрепляются кабели;
- устанавливаются шкафы и стойки;
- осуществляется монтаж станционного оборудования в шкафах и стойках;
- осуществляется монтаж заземления и подключения к нему металлических корпусов оборудования, металлических лотков, коробов, труб электропроводок, экранов, брони проводов и кабелей и т.д;
- производится организация и подключение слаботочных кабелей;
- производится организация и подключение силовых кабелей;-производится проверка выполненных соединений и линий на правильность подключения и соответствие заявленным параметрам;
- устанавливается окончное оборудование.

В процессе производства монтажных работ второго этапа должны быть проведены индивидуальные испытания (предварительная настройка, визуальная проверка работоспособности, комплектации и т.д.) станционного и другого оборудования на соответствие с их техническими описаниями и инструкциями по эксплуатации.

В случае выполнения монтажных работ подрядной организацией работы второго этапа завершить оформлением акта об окончании монтажных работ установленной формы.

После окончания монтажных работ второго этапа выполняются работы третьего этапа – пусконаладочные, включающие в себя:

- подготовительные работы;
- наладочные работы;
- комплексную проверку работы.

В процессе выполнения монтажных работ следует вести общий и специальный журналы производства работ и оформлять следующую производственную документацию:

- акт передачи оборудования, изделий и материалов в монтаж;
- акт о проведении входного контроля;
- акт готовности зданий, сооружений и помещений к производству монтажных работ;
- акт освидетельствования скрытых работ (для каждого вида электрических проводок);
- протокол измерения сопротивления изоляции электрических проводок;
- акт об окончании монтажных работ;
- акт об окончании пусконаладочных работ;
- ведомость смонтированного оборудования.

Монтаж оборудования следует выполнять с использованием средств малой механизации, механизированных и электрифицированных инструментов и приспособлений, сокращающих применение ручного труда.

Не допускается производить замену оборудования и материалов на аналогичные без согласования с проектной организацией-разработчиком проекта. Не допускается устанавливать оборудование с обнаруженными дефектами.

Отступления в ходе монтажных работ от проектной документации должны согласовываться с проектной организацией-разработчиком проекта.

Оборудование и материалы, применяемые в ходе работ должны соответствовать проектной спецификации, государственным стандартам, техническим условиям и иметь соответствующие сертификаты, паспорта и другим документам, удостоверяющие их качество.

При монтаже должны соблюдаться нормы, правила и мероприятия по охране труда и пожарной безопасности

а. Требования к электроснабжению

Электропитание щита АСКУЭ выполнить в соответствии с заданием на электроснабжение по 1ой категории, см. раздел ЗОМ

б. Мероприятия по охране окружающей среды



В данном проекте строительные работы на земельных участках не предусмотрены, и мероприятий по рекультивации земель не требуется.

Установленное на объекте оборудование не загрязняет сточные воды и не содержит вредных излучений и выбросов в атмосферу. В связи с отсутствием отрицательного воздействия проектируемой системы на естественные условия окружающей среды, специальных мероприятий по охране окружающей среду не предусматривается.


Настоящая рабочая документация разработана в соответствии с нормами, правилами и стандартами, действующими на территории Российской Федерации.

|              |  |  |
|--------------|--|--|
| Согласовано  |  |  |
|              |  |  |
|              |  |  |
|              |  |  |
| Взам. инв. № |  |  |
|              |  |  |
| Подп. и дата |  |  |
|              |  |  |
| Инв. № подл. |  |  |
|              |  |  |

|      |          |      |        |       |      |                  |      |
|------|----------|------|--------|-------|------|------------------|------|
|      |          |      |        |       |      | 15-ОМ/2023-АСКУЭ | Лист |
|      |          |      |        |       |      |                  | 3    |
| Изм. | Кол. уч. | Лист | № док. | Подп. | Дата |                  |      |

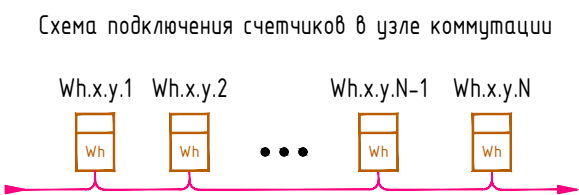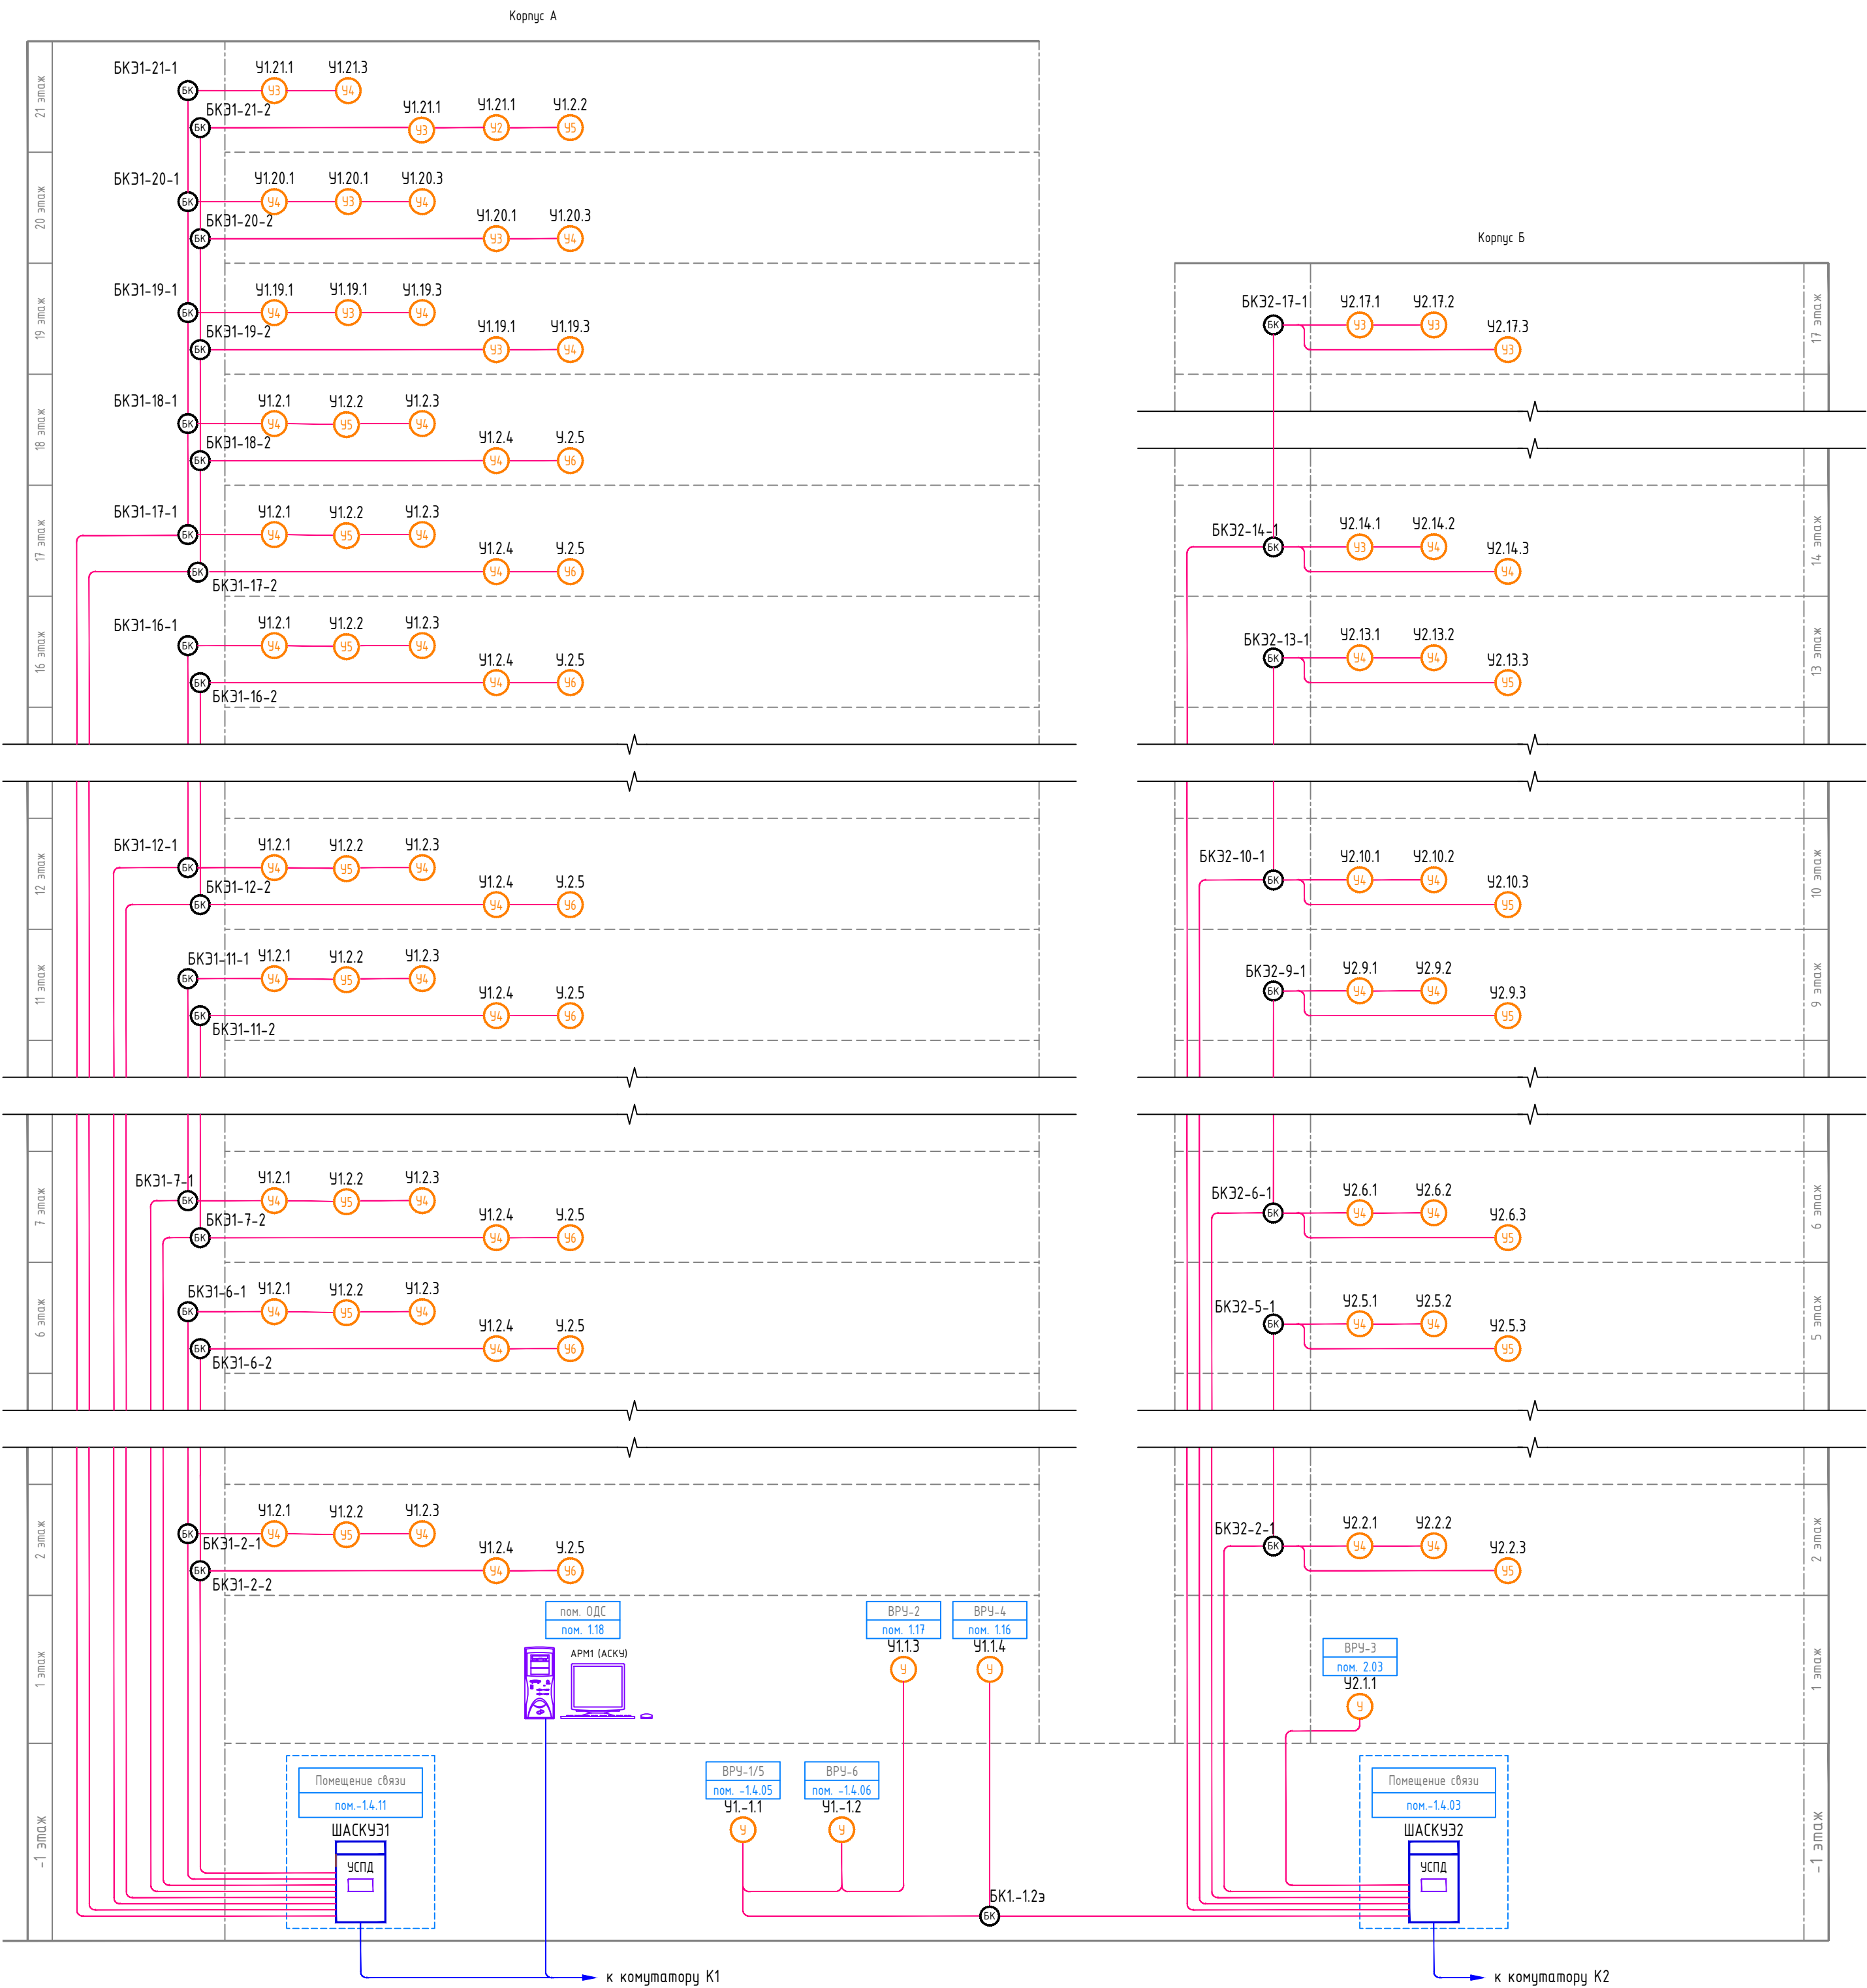

УСЛОВНЫЕ ОБОЗНАЧЕНИЯ

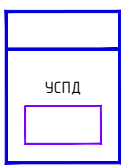


- Шкаф с устройством сбора и передачи данных

- EtherNet
- Шина данных
- Блок коммутации с указанием корпуса и этажа.  
х - номер корпуса, у - номер этажа, z - порядковый номер
- Узел коммутации с указанием корпуса и этажа.  
х - номер корпуса, у - номер этажа, z - порядковый номер


|           |          |      |        |         |          |   |   |      |        |
|-----------|----------|------|--------|---------|----------|---|---|------|--------|
|           |          |      |        |         |          | 15-ОМ/2023-АСКУЭ   |   |      |        |
|           |          |      |        |         |          | «Жилой комплекс, расположенный по адресу: г. Москва, внутригородское муниципальное образование Соколиной Горы, 8-я улица Соколиной Горы, земельный участок 26А». |   |      |        |
| Изм.      | Кол. уч. | Лист | № док. | Подп.   | Дата     | Многоквартирный жилой дом.   | Стадия   | Лист | Листов |
| Разраб.   | Лобанов  |      |        | Лобанов | 27.03.26 |   | Р   | 4    |        |
| Нач. отд. | Сыран    |      |        | Сыран   | 27.03.26 | Структурная схема   |  Открытые мастерские |      |        |
| Н. контр. | Обухов   |      |        | Обухов  | 27.03.26 |   |   |      |        |
| ГИП       | Зверева  |      |        | Зверева | 27.03.26 |   |   |      |        |

Схема подключения электросчетчиков в узле

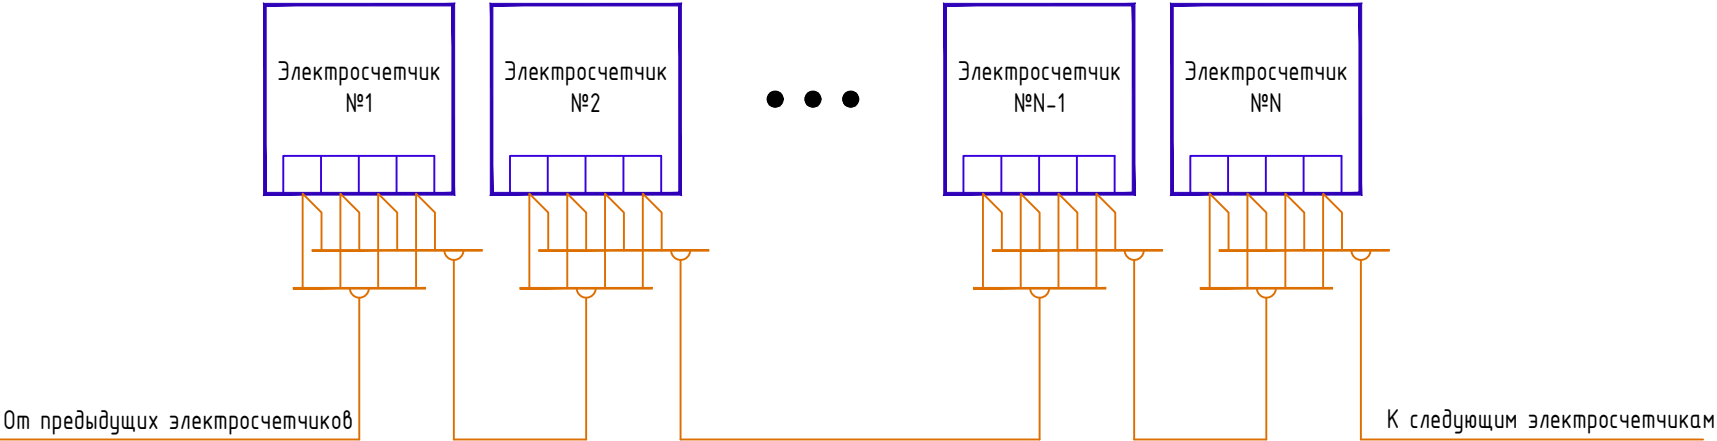


|              |  |  |  |
|--------------|--|--|--|
| Согласовано  |  |  |  |
|              |  |  |  |
|              |  |  |  |
|              |  |  |  |
| Взам. инв. № |  |  |  |
| Подп. и дата |  |  |  |
| Инв. № подл. |  |  |  |

|           |          |         |        |                |          |   |        |      |        |
|-----------|----------|---------|--------|----------------|----------|---|--------|------|--------|
|           |          |         |        |                |          | 15-ОМ/2023-АСКУЭ   |        |      |        |
|           |          |         |        |                |          | «Жилой комплекс, расположенный по адресу: г. Москва, внутригородское муниципальное образование Соколиная Гора, 8-я улица Соколиной Горы, земельный участок 26А». |        |      |        |
| Изм.      | Кол. уч. | Лист    | № док. | Подп.          | Дата     | Многоквартирный жилой дом.   | Стадия | Лист | Листов |
| Разраб.   |          | Лобанов |        | <i>Лобанов</i> | 27.03.26 |   | Р      | 5    |        |
| Нач. отд. |          | Стыран  |        | <i>Стыран</i>  | 27.03.26 |   |        |      |        |
|           |          |         |        |                |          |   |        |      |        |
| Н. контр. |          | Обухов  |        | <i>Обухов</i>  | 27.03.26 | Схема подключения электросчетчиков в узле коммутации   |        |      |        |
| ГИП       |          | Зверева |        | <i>Зверева</i> | 27.03.26 |   |        |      |        |

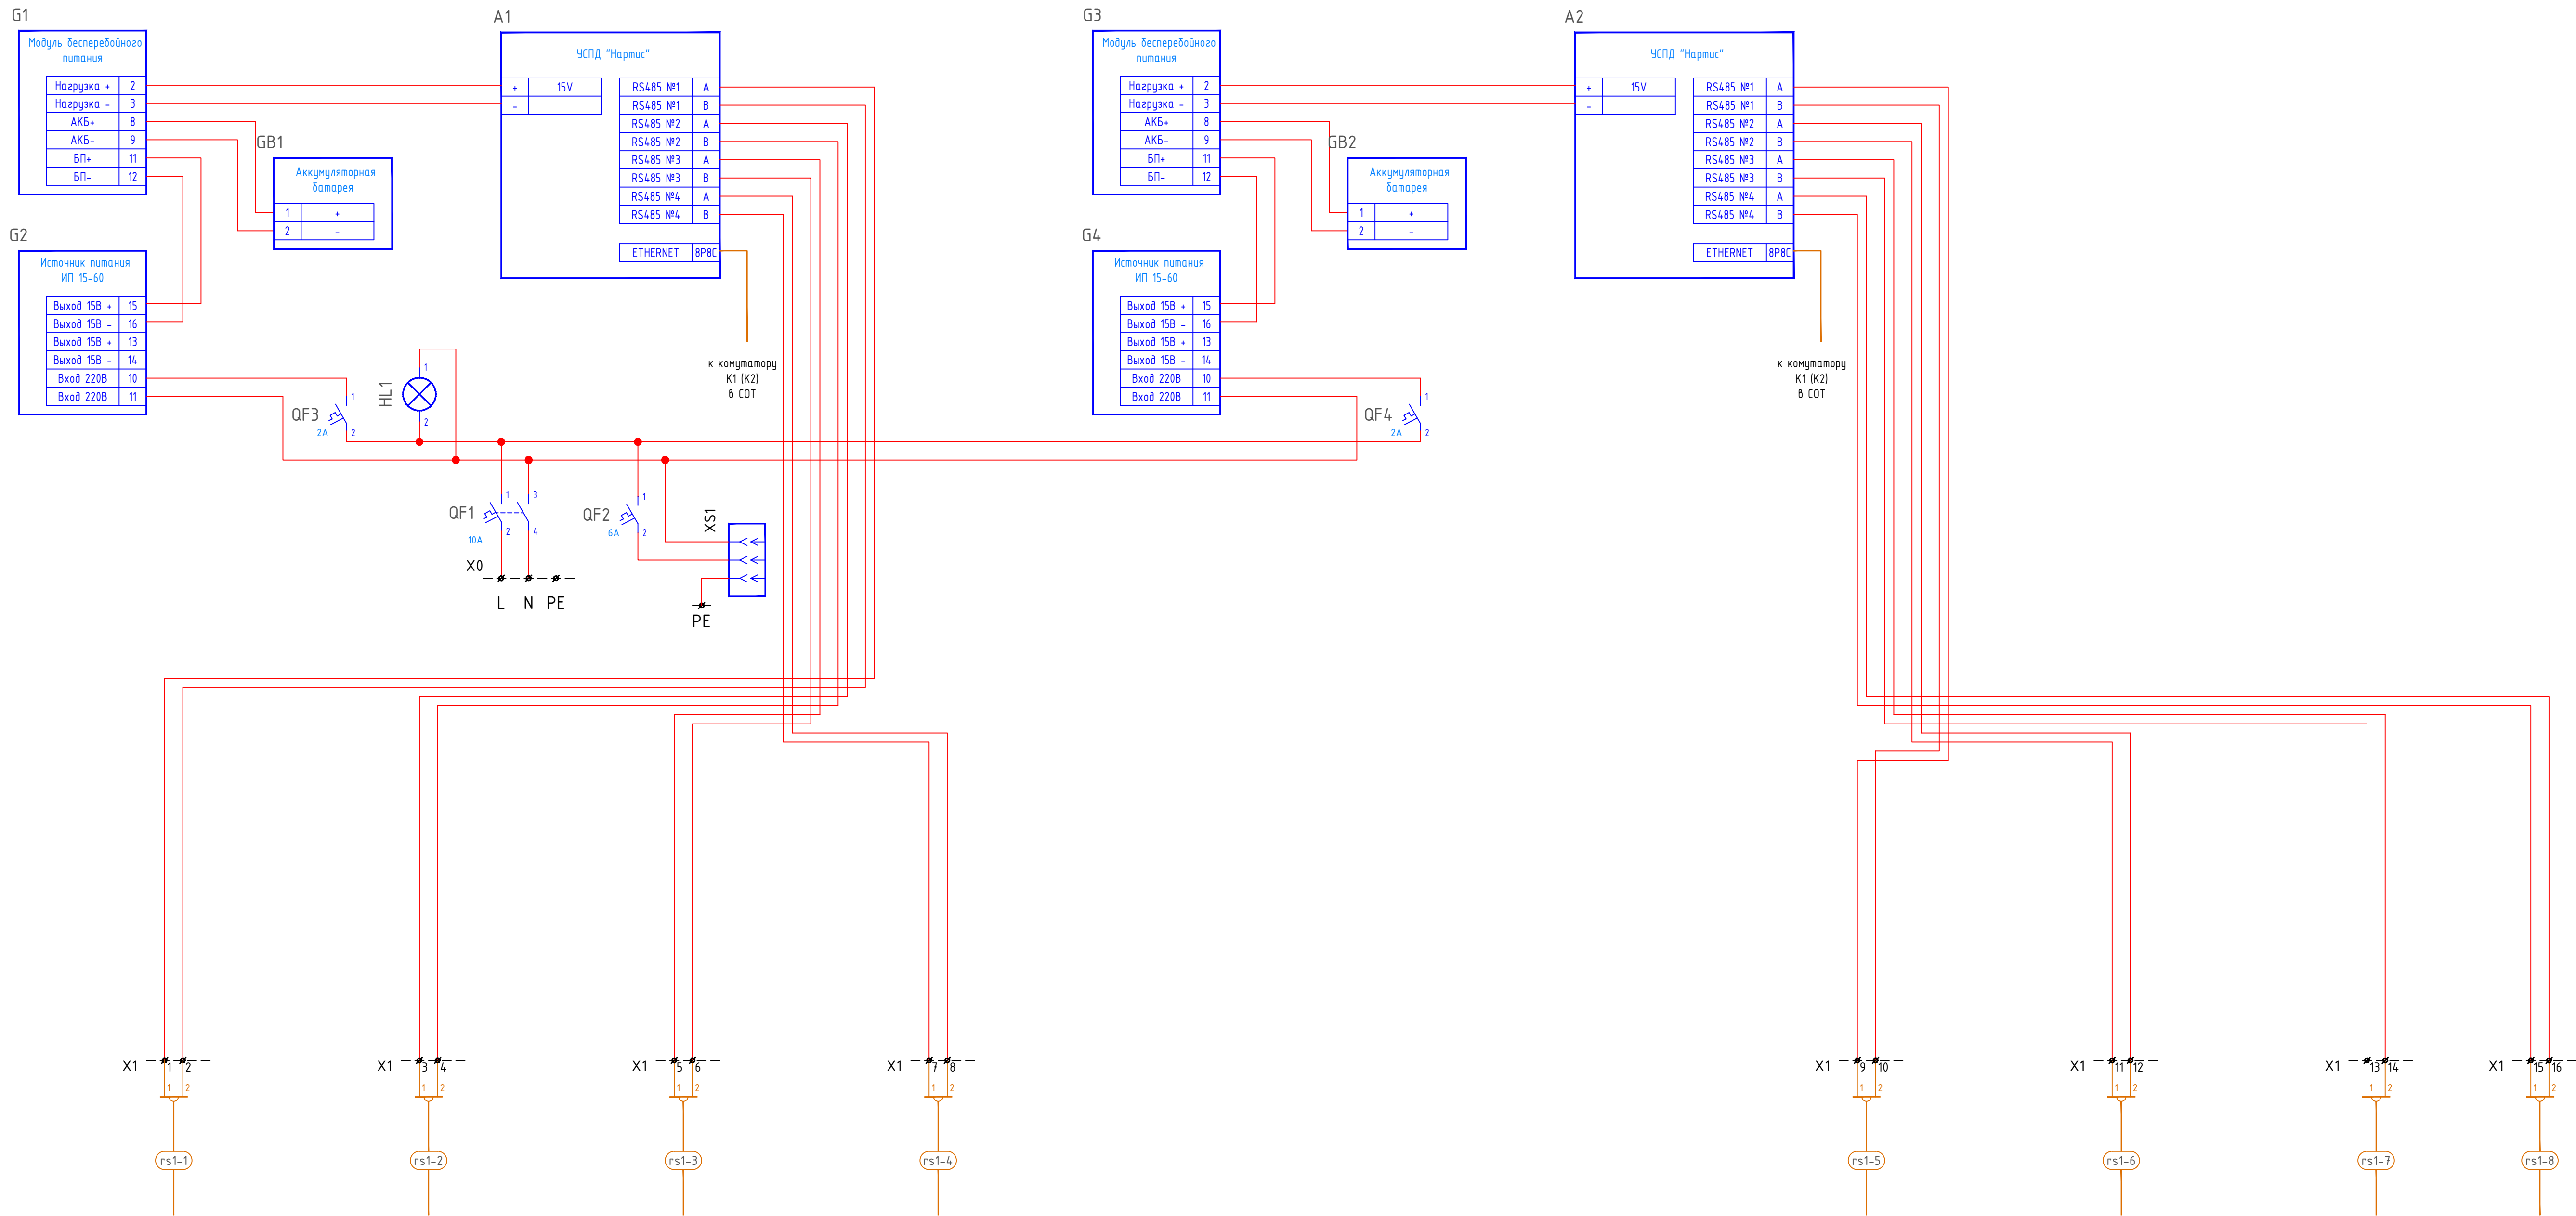


|           |          |      |        |                |          |   |   |      |        |
|-----------|----------|------|--------|----------------|----------|---|---|------|--------|
|           |          |      |        |                |          | 15-ОМ/2023-АСКУЭ   |   |      |        |
|           |          |      |        |                |          | «Жилой комплекс, расположенный по адресу: г. Москва, внутригородское муниципальное образование Соколиная Гора, 8-я улица Соколиной Горы, земельный участок 26А». |   |      |        |
| Изм.      | Кол. уч. | Лист | № док. | Подп.          | Дата     | Многоквартирный жилой дом.   | Стадия   | Лист | Листов |
| Разраб.   | Лобанов  |      |        | <i>Лобанов</i> | 27.03.26 |   | Р   | 6    |        |
| Нач. отд. | Сытыран  |      |        | <i>Сытыран</i> | 27.03.26 |   |   |      |        |
|           |          |      |        |                |          | Схема электрическая, принципиальная шкафа автоматики ШАСКУЭ   |  Открытые мастерские |      |        |
| Н. контр. | Обухов   |      |        | <i>Обухов</i>  | 27.03.26 |   |   |      |        |
| ГИП       | Зверева  |      |        | <i>Зверева</i> | 27.03.26 |   |   |      |        |



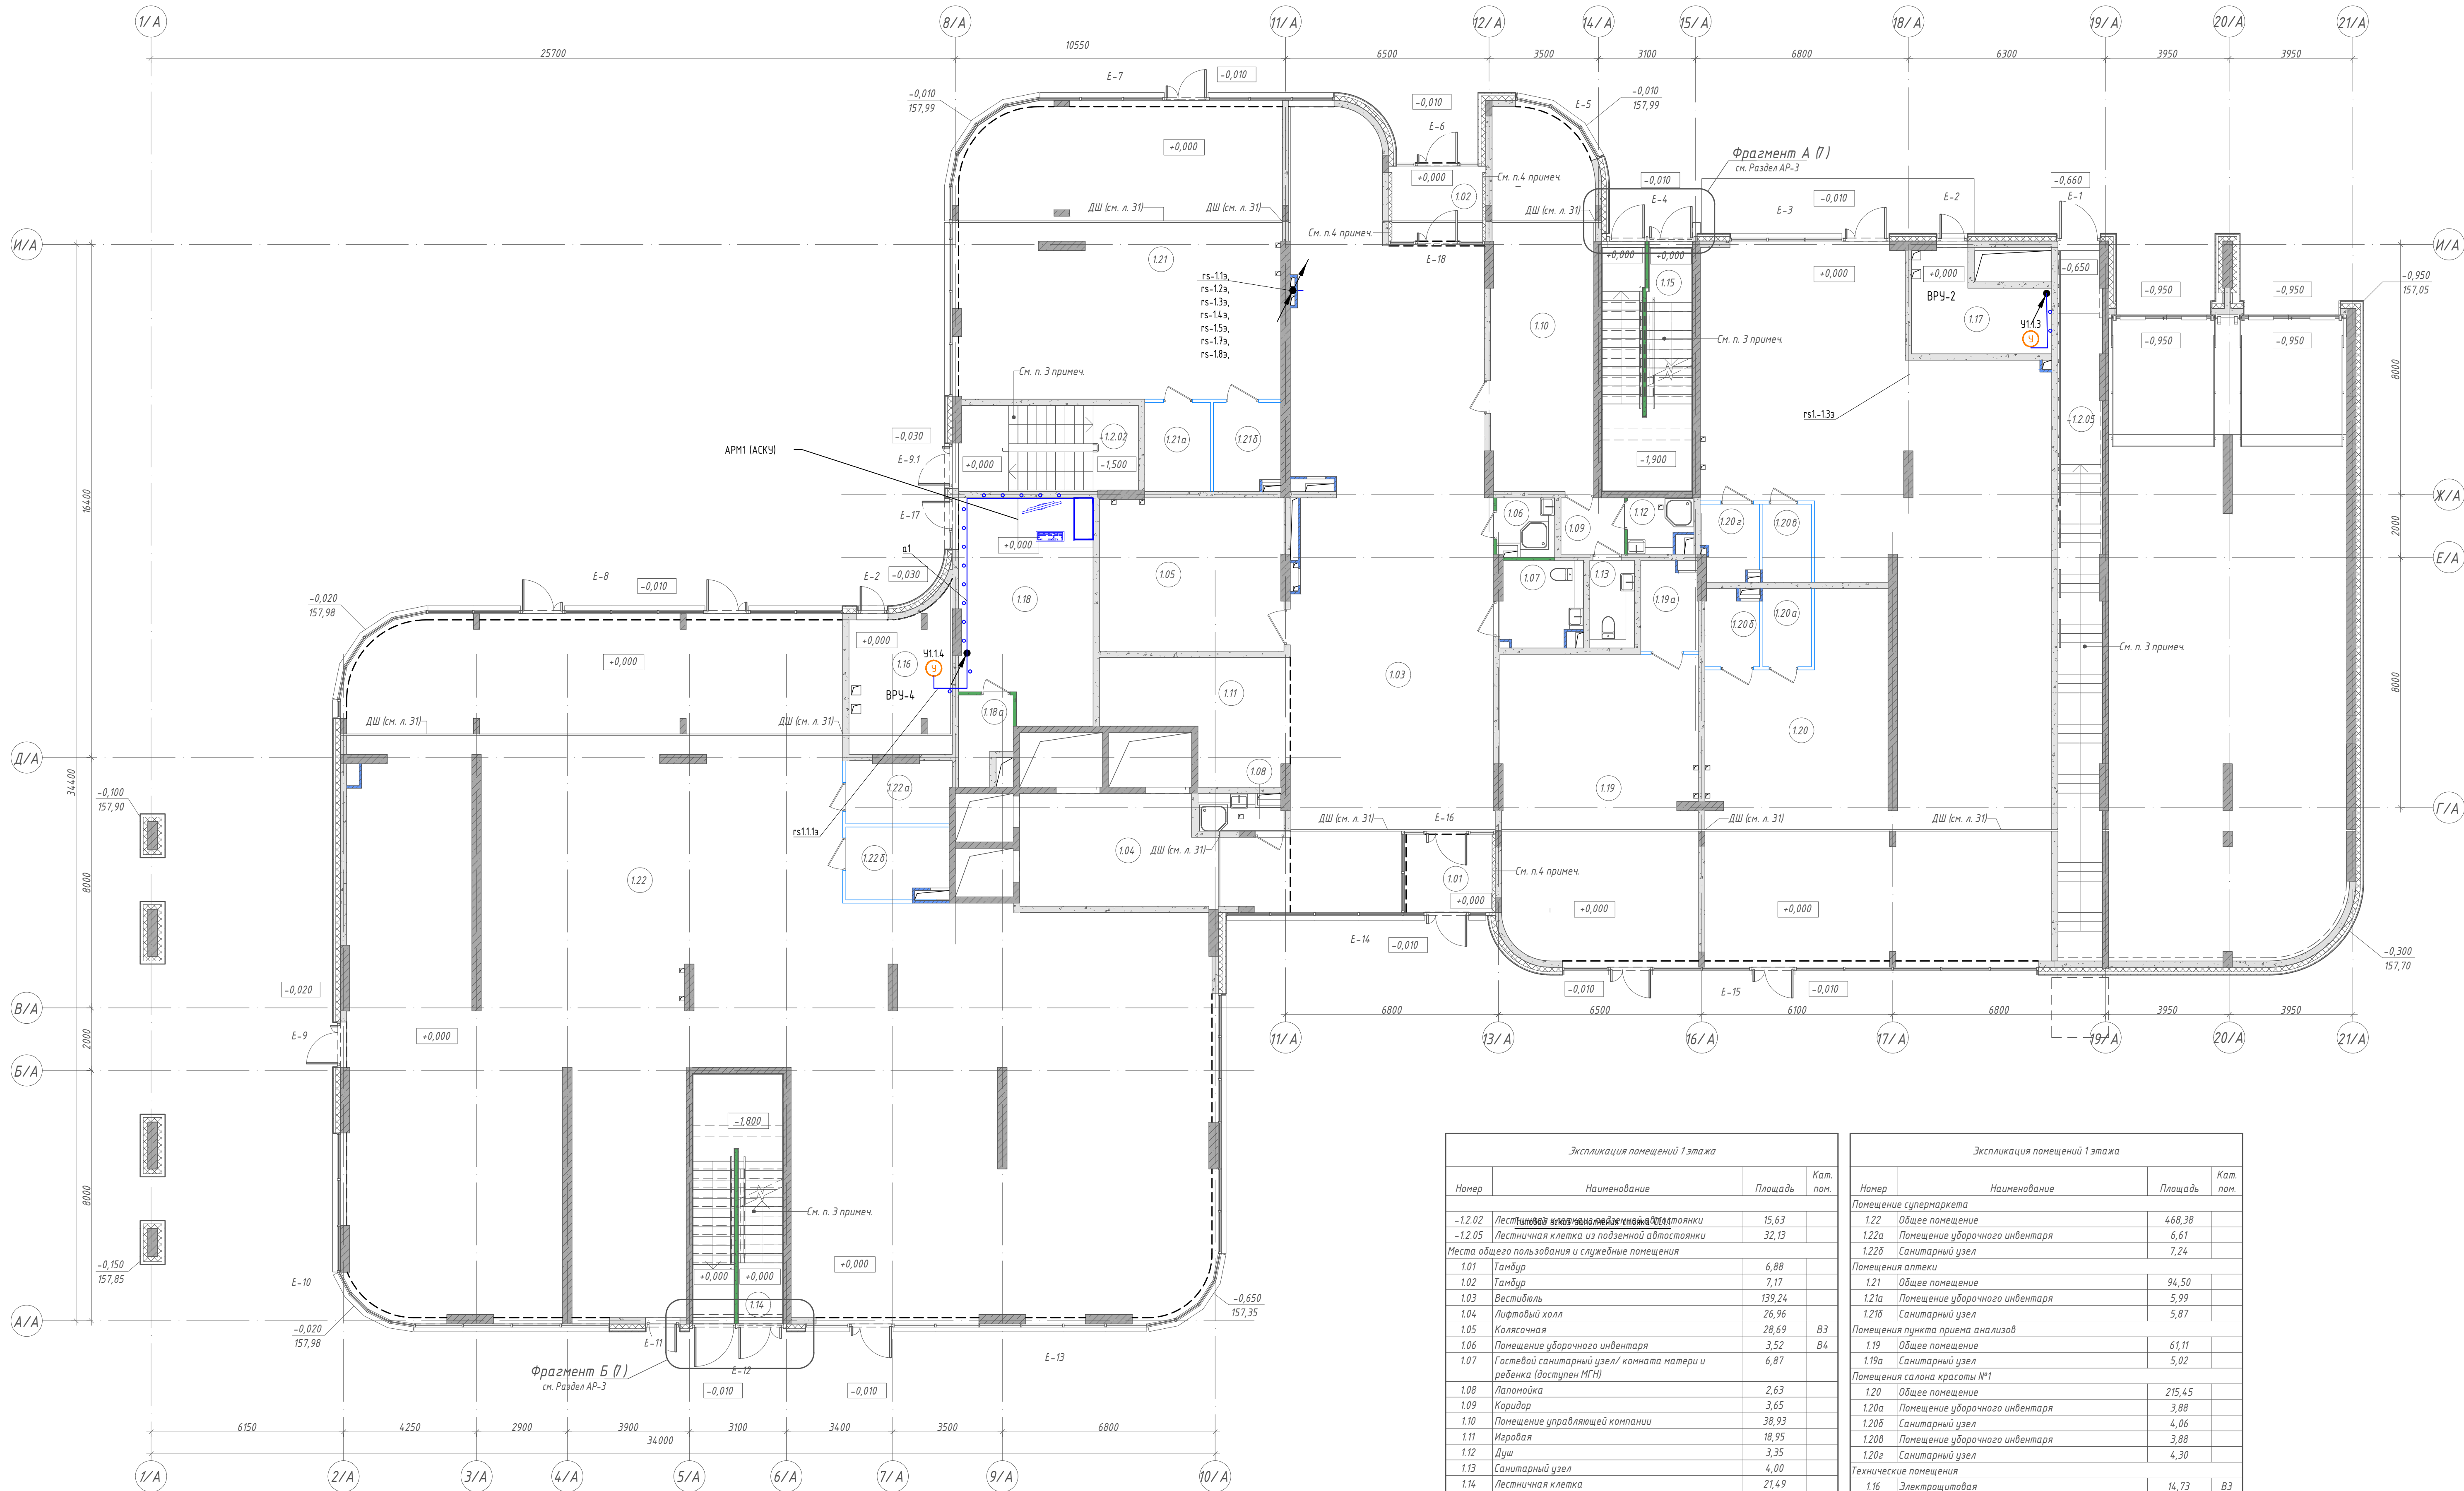

Типовой эскиз заполнения стояка СС

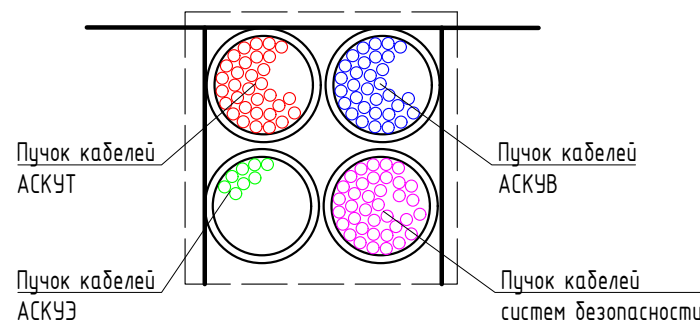

Основные обозначения

Кабельная линия гофрированной трубе

Кабельная линия, проложенная в лотке, учтенном в поле ККС

Узел коммутации с указанием количества счетчиков, где х - номер корпуса, у - номер этажа, з - номер на этаже

Блок коммутации

х - номер корпуса, у - номер этажа, з - номер на этаже


Примечания

1. Читать совместно со структурной схемой.

| Экспликация помещений 1 этажа                  |                                                                   |         |           |
|------------------------------------------------|-------------------------------------------------------------------|---------|-----------|
| Номер                                          | Наименование                                                      | Площадь | Кат. пом. |
| -1.02                                          | Лестничная клетка из подземной автостоянки                        | 15,63   |           |
| -1.05                                          | Лестничная клетка из подземной автостоянки                        | 32,13   |           |
| Места общего пользования и служебные помещения |                                                                   |         |           |
| 1.01                                           | Танбур                                                            | 6,88    |           |
| 1.02                                           | Танбур                                                            | 7,17    |           |
| 1.03                                           | Вестибюль                                                         | 139,24  |           |
| 1.04                                           | Лифтовый холл                                                     | 26,96   |           |
| 1.05                                           | Колясочная                                                        | 28,69   | В3        |
| 1.06                                           | Помещение уборочного инвентаря                                    | 3,52    | В4        |
| 1.07                                           | Гостевой санитарный узел/ комната матери и ребенка (доступен МГН) | 6,87    |           |
| 1.08                                           | Лаборантка                                                        | 2,63    |           |
| 1.09                                           | Коридор                                                           | 3,65    |           |
| 1.10                                           | Помещение управляющей компании                                    | 38,93   |           |
| 1.11                                           | Израбав                                                           | 18,95   |           |
| 1.12                                           | Душ                                                               | 3,35    |           |
| 1.13                                           | Санитарный узел                                                   | 4,00    |           |
| 1.14                                           | Лестничная клетка                                                 | 21,49   |           |
| 1.15                                           | Лестничная клетка                                                 | 21,48   |           |
| ОДС                                            |                                                                   |         |           |
| 1.18                                           | Помещение ОДС                                                     | 29,26   |           |
| 1.18а                                          | Санитарный узел                                                   | 4,30    |           |

| Экспликация помещений 1 этажа    |                                |         |           |
|----------------------------------|--------------------------------|---------|-----------|
| Номер                            | Наименование                   | Площадь | Кат. пом. |
| Помещение супермаркета           |                                |         |           |
| 1.22                             | Общее помещение                | 468,38  |           |
| 1.22а                            | Помещение уборочного инвентаря | 6,61    |           |
| 1.22б                            | Санитарный узел                | 7,24    |           |
| Помещения аптеки                 |                                |         |           |
| 1.21                             | Общее помещение                | 94,50   |           |
| 1.21а                            | Помещение уборочного инвентаря | 5,99    |           |
| 1.21б                            | Санитарный узел                | 5,87    |           |
| Помещения пункта приема анализов |                                |         |           |
| 1.19                             | Общее помещение                | 61,11   |           |
| 1.19а                            | Санитарный узел                | 5,02    |           |
| Помещения салона красоты №1      |                                |         |           |
| 1.20                             | Общее помещение                | 215,45  |           |
| 1.20а                            | Помещение уборочного инвентаря | 3,88    |           |
| 1.20б                            | Санитарный узел                | 4,06    |           |
| 1.20в                            | Помещение уборочного инвентаря | 3,88    |           |
| 1.20г                            | Санитарный узел                | 4,30    |           |
| Технические помещения            |                                |         |           |
| 1.16                             | Электрощитовая                 | 14,73   | В3        |
| 1.17                             | Электрощитовая                 | 11,66   | В3        |

|           |          |          |        |       |      |   |        |      |
|-----------|----------|----------|--------|-------|------|---|--------|------|
|           |          |          |        |       |      | 15-0М/2023-АСКУЗ   |        |      |
|           |          |          |        |       |      | «Жилой комплекс, расположенный по адресу: г. Москва, Внутриворосское муниципальное образование Соколинная Гора, 8-я улица Соколинной Горы, земельный участок 26А». |        |      |
| Изм.      | Кол. уч. | Лист     | № док. | Подп. | Дата | Многоквартирный жилой дом.   | Статус | Лист |
| Разраб.   | Лобанов  | 25.03.26 |        |       |      |   | Р      | 8    |
| Нач. отд. | Сыран    | 25.03.26 |        |       |      | План расположения оборудования и кабельных трасс. 1 этаж (корпус А)                                                                                                |        |      |
| Н. контр. | Обухов   | 25.03.26 |        |       |      | Открытые мастерские   |        |      |
| ГИП       | Зверева  | 25.03.26 |        |       |      |   |        |      |

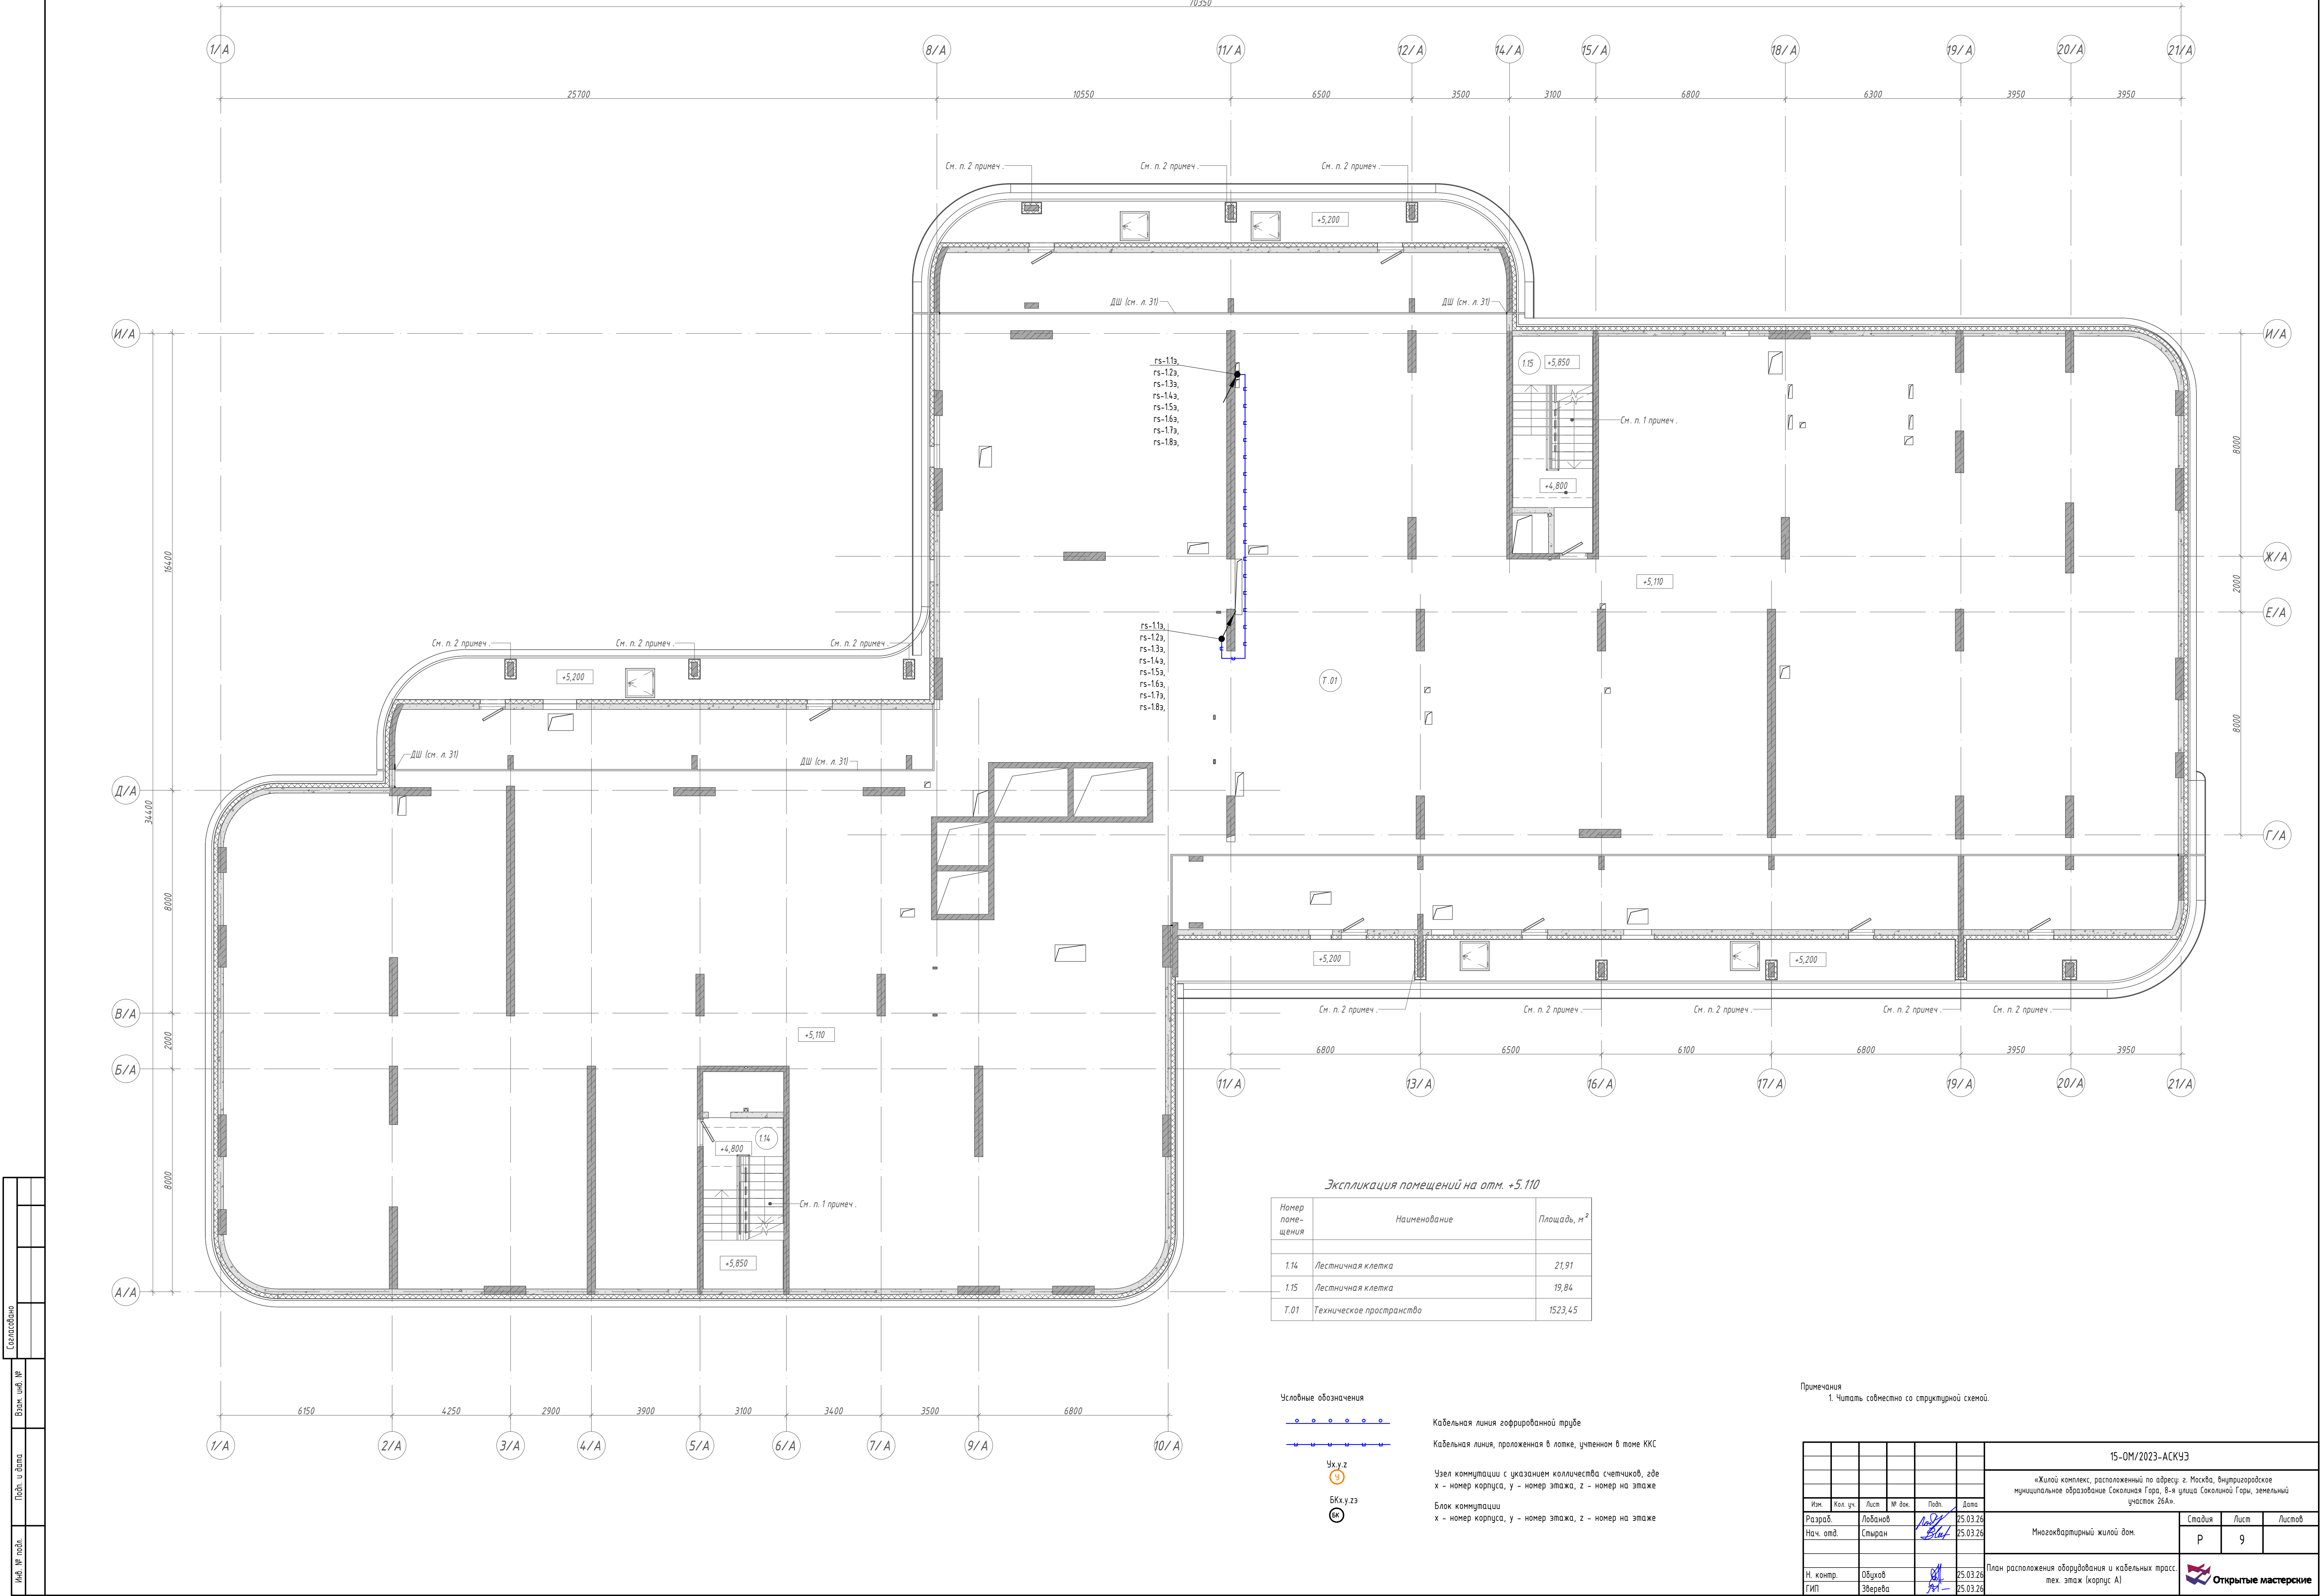


Экспликация помещений на отм. +5.110

| Номер помещения | Наименование             | Площадь, м² |
|-----------------|--------------------------|-------------|
| 1.14            | Лестничная клетка        | 21,91       |
| 1.15            | Лестничная клетка        | 19,84       |
| Т.01            | Техническое пространство | 1523,45     |

- Условные обозначения
- Кабельная линия гофрированной трубе
  - Кабельная линия, проложенная в лотке, учтенном в плане ККС
  - Узел коммутации с указанием количества счетчиков, где х – номер корпуса, у – номер этажа, z – номер на этаже
  - Блок коммутации х – номер корпуса, у – номер этажа, z – номер на этаже

Примечания  
1. Читать совместно со структурной схемой.

|   |          |          |        |       |      |                                                   |  |  |
|---|----------|----------|--------|-------|------|---------------------------------------------------|--|--|
| 15-ОМ/2023-АСКЧЗ   |          |          |        |       |      | Статус                                            |  |  |
| «Жилой комплекс, расположенный по адресу: г. Москва, Восточный административный округ, район Сокольники, земельный участок 26А». |          |          |        |       |      | Лист                                              |  |  |
| Изм.   | Кол. уч. | Лист     | № док. | Подп. | Дата | Многоквартирный жилой дом.                        |  |  |
| Разраб.   | Лобанов  | 25.03.26 |        |       |      | Р                                                 |  |  |
| Нач. отд.   | Степан   | 25.03.26 |        |       |      | 9                                                 |  |  |
| Н. контр. Обухов   |          |          |        |       |      | План расположения оборудования и кабельных трасс. |  |  |
| ГИП Зверева   |          |          |        |       |      | тех. этаж (корпус А)                              |  |  |

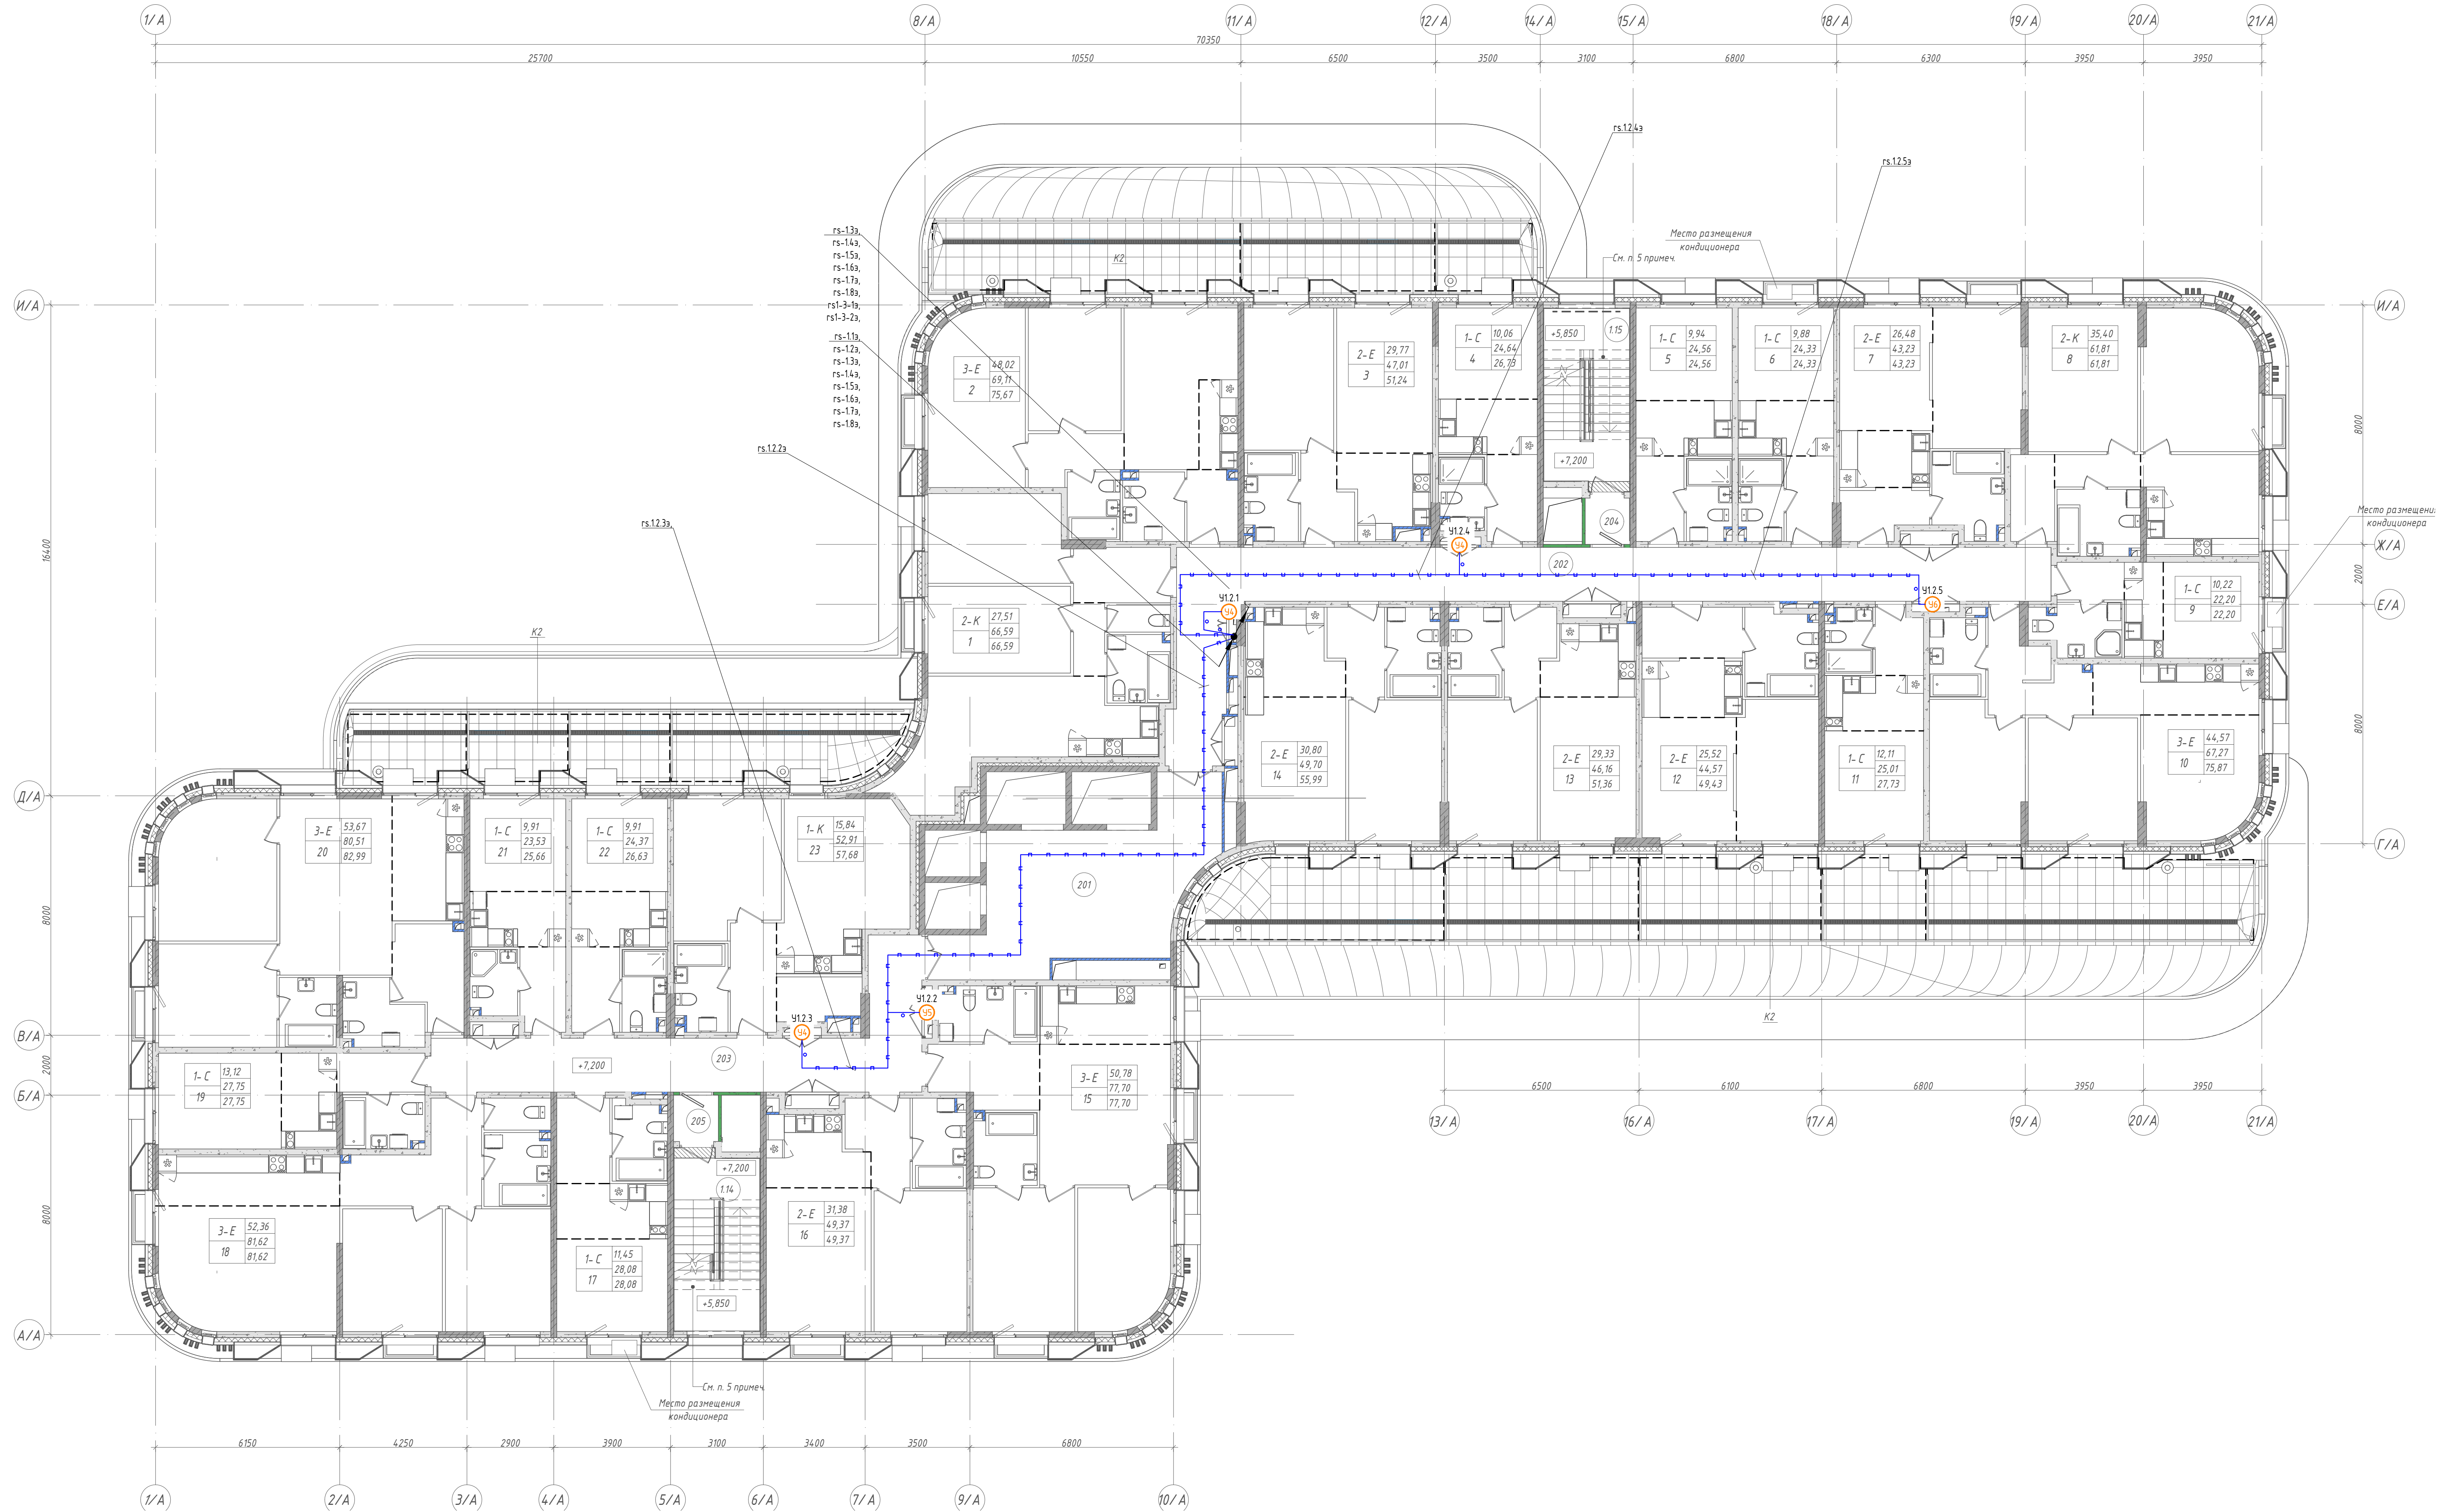

Экспликация помещений

| Номер помещения | Наименование                                  | Площадь, м² |
|-----------------|-----------------------------------------------|-------------|
| 1.14            | Лестничная клетка                             | 16,95       |
| 1.15            | Лестничная клетка                             | 16,95       |
| 201             | Лифтовый холл (пожаробезопасная зона для МПН) | 37,76       |
| 202             | Коридор                                       | 62,23       |
| 203             | Коридор                                       | 35,62       |
| 204             | Танбур                                        | 2,33        |
| 205             | Танбур                                        | 2,33        |
| 1               | Жилая комната №1                              | 13,80       |
| 2               | Жилая комната №2                              | 13,71       |
| 3               | Кухня                                         | 23,90       |
| 4               | Коридор                                       | 2,55        |
| 5               | Холл                                          | 5,94        |
| 6               | С/у №1                                        | 1,91        |
| 7               | С/у №2                                        | 4,78        |
| 2               | Жилая комната №1                              | 16,63       |
| 2               | Жилая комната №2                              | 12,71       |
| 3               | Жилая комната №3                              | 18,68       |
| 4               | Кухня-ниша                                    | 3,89        |
| 5               | Коридор                                       | 4,57        |
| 6               | Холл                                          | 3,94        |
| 7               | С/у №1                                        | 4,65        |
| 8               | С/у №2                                        | 4,04        |
| 9               | Терраса                                       | 6,56        |
| 3               | Жилая комната №1                              | 15,52       |
| 2               | Жилая комната №2                              | 14,25       |
| 3               | Кухня-ниша                                    | 7,51        |
| 4               | Холл                                          | 4,53        |
| 5               | С/у                                           | 5,20        |
| 6               | Терраса                                       | 4,23        |
| 4               | Жилая комната                                 | 10,06       |
| 2               | Кухня-ниша                                    | 6,11        |
| 3               | Холл                                          | 4,88        |
| 4               | С/у                                           | 3,59        |
| 5               | Терраса                                       | 2,09        |
| 5               | Жилая комната                                 | 9,94        |
| 2               | Кухня-ниша                                    | 5,94        |
| 3               | Холл                                          | 4,57        |
| 4               | С/у                                           | 4,11        |
| 6               | Жилая комната                                 | 9,88        |
| 2               | Кухня-ниша                                    | 5,90        |
| 3               | Холл                                          | 4,44        |
| 4               | С/у                                           | 4,11        |
| 7               | Жилая комната №1                              | 12,53       |
| 2               | Жилая комната №2                              | 13,95       |
| 3               | Кухня-ниша                                    | 5,65        |
| 4               | Холл                                          | 4,51        |
| 5               | С/у                                           | 6,59        |
| 8               | Жилая комната №1                              | 17,52       |
| 2               | Жилая комната №2                              | 17,88       |
| 3               | Кухня                                         | 12,91       |
| 4               | Холл                                          | 4,26        |
| 5               | Коридор                                       | 3,10        |
| 6               | С/у                                           | 6,14        |

Экспликация помещений

| Номер помещения | Наименование     | Площадь, м² |
|-----------------|------------------|-------------|
| 9               | Жилая комната    | 10,22       |
| 2               | Кухня-ниша       | 4,16        |
| 3               | Холл             | 2,82        |
| 4               | С/у              | 5,00        |
| 10              | Жилая комната №1 | 15,52       |
| 2               | Жилая комната №2 | 14,97       |
| 3               | Жилая комната №3 | 14,08       |
| 4               | Кухня-ниша       | 9,42        |
| 5               | Холл             | 8,31        |
| 6               | С/у              | 4,97        |
| 7               | Терраса          | 8,60        |
| 11              | Жилая комната    | 12,11       |
| 2               | Кухня-ниша       | 6,11        |
| 3               | Холл             | 3,46        |
| 4               | С/у              | 3,33        |
| 5               | Терраса          | 2,72        |
| 12              | Жилая комната №1 | 12,72       |
| 2               | Жилая комната №2 | 12,80       |
| 3               | Кухня-ниша       | 6,41        |
| 4               | Холл             | 5,69        |
| 5               | С/у              | 6,95        |
| 6               | Терраса          | 4,86        |
| 13              | Жилая комната №1 | 15,29       |
| 2               | Жилая комната №2 | 14,04       |
| 3               | Кухня-ниша       | 7,03        |
| 4               | Холл             | 4,53        |
| 5               | С/у              | 5,27        |
| 6               | Терраса          | 5,20        |
| 14              | Жилая комната №1 | 16,29       |
| 2               | Жилая комната №2 | 14,51       |
| 3               | Кухня-ниша       | 8,68        |
| 4               | Холл             | 4,95        |
| 5               | С/у              | 5,27        |
| 6               | Терраса          | 6,29        |
| 15              | Жилая комната №1 | 20,40       |
| 2               | Жилая комната №2 | 16,32       |
| 3               | Жилая комната №3 | 14,06       |
| 4               | Кухня-ниша       | 8,52        |
| 5               | Холл             | 7,30        |
| 6               | С/у №1           | 6,02        |
| 7               | С/у №2           | 5,08        |
| 16              | Жилая комната №1 | 16,81       |
| 2               | Жилая комната №2 | 14,57       |
| 3               | Кухня-ниша       | 7,35        |
| 4               | Холл             | 5,41        |
| 5               | С/у              | 5,23        |

Экспликация помещений


| Номер помещения | Наименование     | Площадь, м² |
|-----------------|------------------|-------------|
| 1               | Жилая комната    | 11,45       |
| 2               | Кухня-ниша       | 6,85        |
| 3               | Холл             | 5,05        |
| 4               | С/у              | 4,73        |
| 18              | Жилая комната №1 | 24,28       |
| 2               | Жилая комната №2 | 13,65       |
| 3               | Жилая комната №3 | 14,43       |
| 4               | Кухня-ниша       | 10,31       |
| 5               | Холл             | 11,16       |
| 6               | С/у №1           | 5,40        |
| 7               | С/у №2           | 2,39        |
| 19              | Жилая комната    | 13,12       |
| 2               | Кухня-ниша       | 5,92        |
| 3               | Холл             | 3,84        |
| 4               | С/у              | 4,87        |
| 20              | Жилая комната №1 | 22,09       |
| 2               | Жилая комната №2 | 13,63       |
| 3               | Жилая комната №3 | 17,95       |
| 4               | Кухня-ниша       | 9,79        |
| 5               | Холл             | 7,34        |
| 6               | С/у №1           | 5,24        |
| 7               | С/у №2           | 4,47        |
| 8               | Терраса          | 2,48        |
| 21              | Жилая комната    | 9,91        |
| 2               | Кухня-ниша       | 5,92        |
| 3               | Холл             | 4,28        |
| 4               | С/у              | 3,42        |
| 5               | Терраса          | 2,13        |
| 22              | Жилая комната    | 9,91        |
| 2               | Кухня-ниша       | 5,92        |
| 3               | Холл             | 4,56        |
| 4               | С/у              | 3,98        |
| 5               | Терраса          | 2,26        |
| 23              | Жилая комната    | 15,84       |
| 2               | Кухня            | 22,33       |
| 3               | Холл             | 5,62        |
| 4               | Гардеробная      | 4,00        |
| 5               | С/у              | 5,12        |
| 6               | Терраса          | 4,77        |

Примечания  
1. Читать совместно со структурной схемой.

Условные обозначения

Кабельная линия гофрированной трубе  
Кабельная линия, проложенная в лотке, упомянутая в плане ККС  
Узел коммутации с указанием количества счетчиков, где  
х - номер корпуса, у - номер этажа, z - номер на этаже  
Блок коммутации  
х - номер корпуса, у - номер этажа, z - номер на этаже

|   |          |          |        |                     |      |
|---|----------|----------|--------|---------------------|------|
| 15-ОМ/2023-АСКУЗ   |          |          |        |                     |      |
| «Жилищный комплекс», расположенный по адресу: г. Москва, Выдринское муниципальное образование Сокольников Гора, 8-я улица Сокольников Гора, земельный участок 26А» |          |          |        |                     |      |
| Изм.   | Кол. чл. | Лист     | № док. | Дата                |      |
| Разраб.   | Лобанов  | 25.03.24 |        |                     |      |
| Нач. отд.   | Сеньков  | 25.03.24 |        |                     |      |
| Многоквартирный жилой дом   |          |          |        | Страница            | Лист |
|   |          |          |        | Р                   | 10   |
| Н. контр.   | Обухов   | 25.03.24 |        |                     |      |
| ГМП   | Зверева  | 25.03.24 |        |                     |      |
| План расположения оборудования и кабельных трасс 2 этаж (корпус А)                                                                                                 |          |          |        | Открытые мастерские |      |

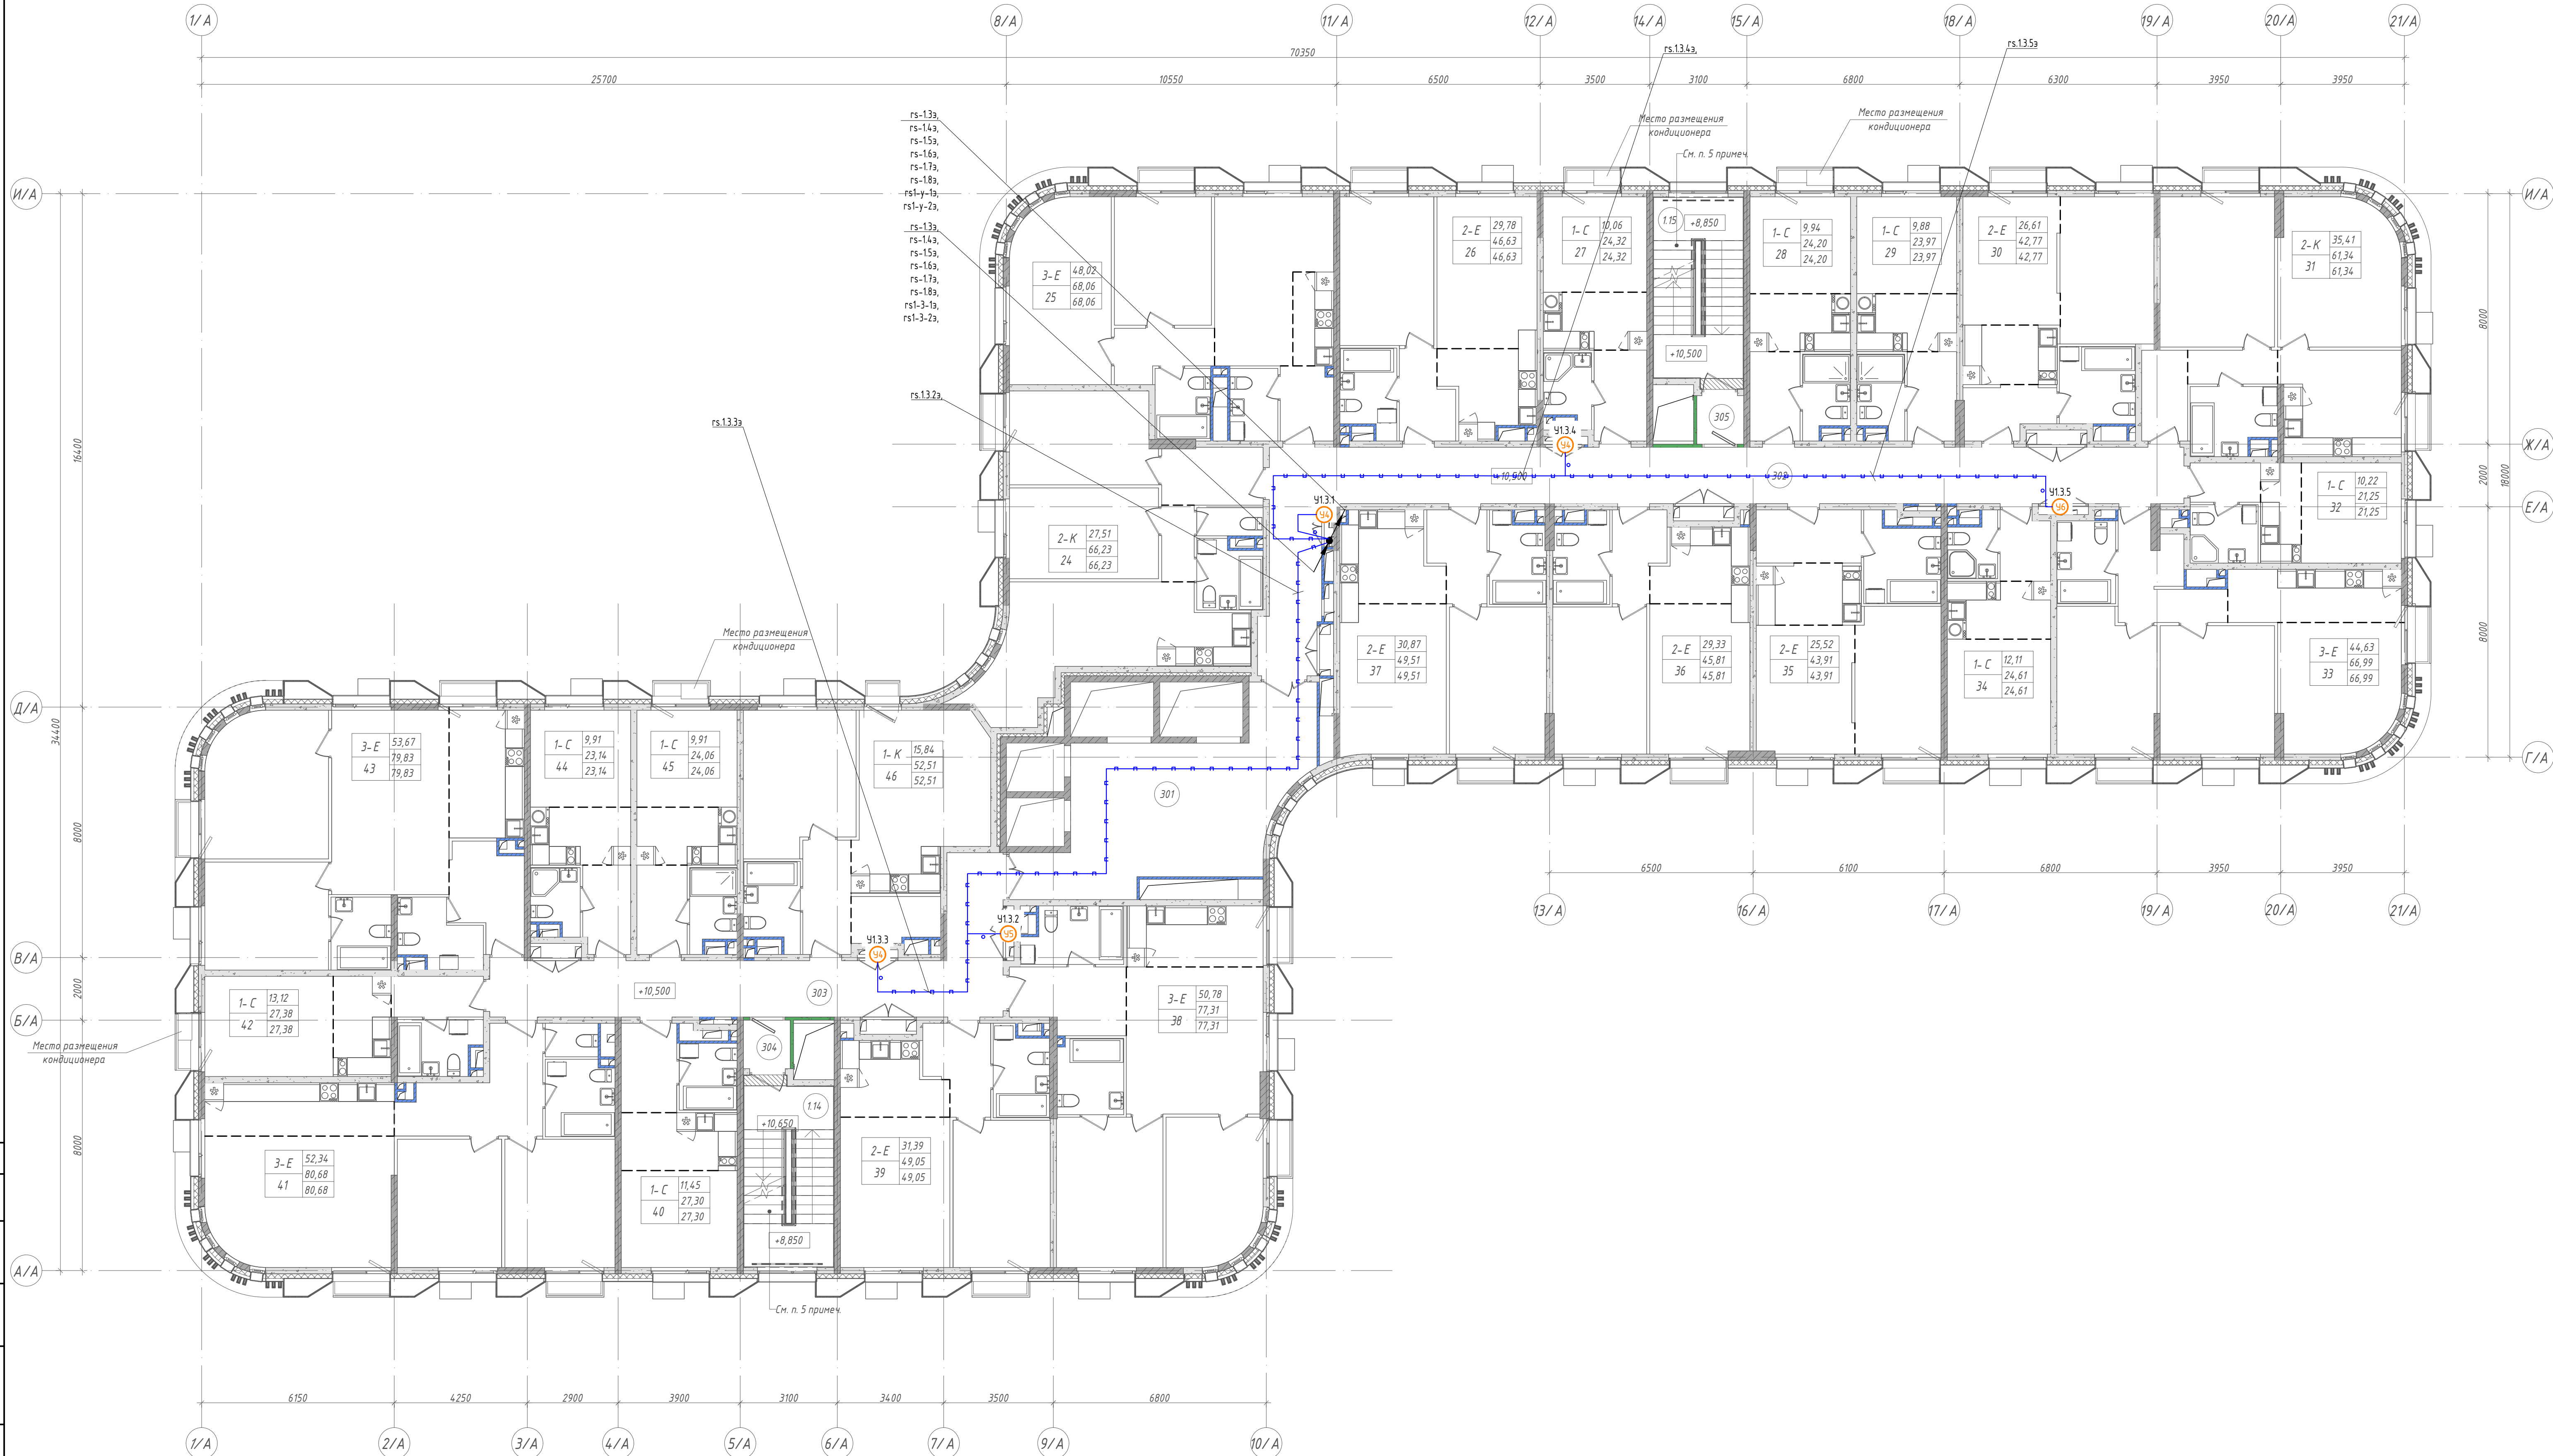

Экспликация помещений

| Номер помеще-ния | Наименование                                  | Площадь, м <sup>2</sup> |
|------------------|-----------------------------------------------|-------------------------|
| 1.14             | Лестничная клетка                             | 16,95                   |
| 1.15             | Лестничная клетка                             | 16,95                   |
| 301              | Лифтовый холл (пожаробезопасная зона для МПН) | 37,76                   |
| 302              | Коридор                                       | 62,23                   |
| 303              | Коридор                                       | 35,70                   |
| 304              | Тамбур                                        | 2,33                    |
| 305              | Тамбур                                        | 2,33                    |
| 24               | Жилая комната №1                              | 13,80                   |
| 2                | Жилая комната №2                              | 13,71                   |
| 3                | Кухня                                         | 23,91                   |
| 4                | Коридор                                       | 2,55                    |
| 5                | Холл                                          | 5,94                    |
| 6                | С/у №1                                        | 1,91                    |
| 7                | С/у №2                                        | 4,41                    |
| 25               | Жилая комната №1                              | 16,62                   |
| 2                | Жилая комната №2                              | 12,71                   |
| 3                | Жилая комната №3                              | 18,69                   |
| 4                | Кухня-ниша                                    | 3,90                    |
| 5                | Коридор                                       | 4,57                    |
| 6                | Холл                                          | 3,98                    |
| 7                | С/у №1                                        | 3,55                    |
| 8                | С/у №2                                        | 4,04                    |
| 26               | Жилая комната №1                              | 15,50                   |
| 2                | Жилая комната №2                              | 14,28                   |
| 3                | Кухня-ниша                                    | 7,55                    |
| 4                | Холл                                          | 4,53                    |
| 5                | С/у                                           | 4,77                    |
| 27               | Жилая комната                                 | 10,06                   |
| 2                | Кухня-ниша                                    | 6,11                    |
| 3                | Холл                                          | 4,88                    |
| 4                | С/у                                           | 3,27                    |
| 28               | Жилая комната                                 | 9,94                    |
| 2                | Кухня-ниша                                    | 5,94                    |
| 3                | Холл                                          | 4,57                    |
| 4                | С/у                                           | 3,75                    |
| 29               | Жилая комната                                 | 9,88                    |
| 2                | Кухня-ниша                                    | 5,90                    |
| 3                | Холл                                          | 4,44                    |
| 4                | С/у                                           | 3,75                    |
| 30               | Жилая комната №1                              | 12,53                   |
| 2                | Жилая комната №2                              | 14,08                   |
| 3                | Кухня-ниша                                    | 5,65                    |
| 4                | Холл                                          | 4,51                    |
| 5                | С/у                                           | 6,00                    |


Экспликация помещений

| Номер помеще-ния | Наименование     | Площадь, м <sup>2</sup> |
|------------------|------------------|-------------------------|
| 31               | Жилая комната №1 | 17,52                   |
| 2                | Жилая комната №2 | 17,89                   |
| 3                | Кухня            | 12,91                   |
| 4                | Холл             | 4,25                    |
| 5                | Коридор          | 3,10                    |
| 6                | С/у              | 5,67                    |
| 32               | Жилая комната    | 11,45                   |
| 1                | Жилая комната    | 10,22                   |
| 2                | Кухня-ниша       | 4,16                    |
| 3                | Холл             | 2,82                    |
| 4                | С/у              | 4,05                    |
| 33               | Жилая комната №1 | 15,52                   |
| 2                | Жилая комната №2 | 14,97                   |
| 3                | Жилая комната №3 | 14,14                   |
| 4                | Кухня-ниша       | 9,42                    |
| 5                | Холл             | 7,97                    |
| 6                | С/у              | 4,97                    |
| 34               | Жилая комната    | 12,11                   |
| 1                | Жилая комната    | 12,11                   |
| 2                | Кухня-ниша       | 6,11                    |
| 3                | Холл             | 3,46                    |
| 4                | С/у              | 2,93                    |
| 35               | Жилая комната №1 | 12,72                   |
| 2                | Жилая комната №2 | 12,80                   |
| 3                | Кухня-ниша       | 6,41                    |
| 4                | Холл             | 5,69                    |
| 5                | С/у              | 6,29                    |
| 36               | Жилая комната №1 | 15,29                   |
| 2                | Жилая комната №2 | 14,04                   |
| 3                | Кухня-ниша       | 7,03                    |
| 4                | Холл             | 4,53                    |
| 5                | С/у              | 4,92                    |
| 37               | Жилая комната №1 | 16,36                   |
| 2                | Жилая комната №2 | 14,51                   |
| 3                | Кухня-ниша       | 8,77                    |
| 4                | Холл             | 4,95                    |
| 5                | С/у              | 4,92                    |
| 38               | Жилая комната №1 | 20,40                   |
| 2                | Жилая комната №2 | 16,32                   |
| 3                | Жилая комната №3 | 14,06                   |
| 4                | Кухня-ниша       | 8,52                    |
| 5                | Холл             | 7,30                    |
| 6                | С/у №1           | 5,60                    |
| 7                | С/у №2           | 5,11                    |

Экспликация помещений

| Номер помеще-ния | Наименование     | Площадь, м <sup>2</sup> |
|------------------|------------------|-------------------------|
| 39               | Жилая комната №1 | 16,79                   |
| 2                | Жилая комната №2 | 14,60                   |
| 3                | Кухня-ниша       | 7,35                    |
| 4                | Холл             | 5,41                    |
| 5                | С/у              | 4,90                    |
| 40               | Жилая комната    | 11,45                   |
| 1                | Жилая комната    | 6,85                    |
| 2                | Кухня-ниша       | 5,06                    |
| 3                | Холл             | 3,94                    |
| 41               | Жилая комната №1 | 24,28                   |
| 2                | Жилая комната №2 | 13,66                   |
| 3                | Жилая комната №3 | 14,40                   |
| 4                | Кухня-ниша       | 10,31                   |
| 5                | Холл             | 10,87                   |
| 6                | С/у №1           | 5,36                    |
| 7                | С/у №2           | 1,80                    |
| 42               | Жилая комната    | 13,12                   |
| 1                | Жилая комната    | 5,92                    |
| 2                | Кухня-ниша       | 3,83                    |
| 3                | Холл             | 4,51                    |
| 43               | Жилая комната №1 | 22,09                   |
| 2                | Жилая комната №2 | 13,63                   |
| 3                | Жилая комната №3 | 17,95                   |
| 4                | Кухня-ниша       | 9,79                    |
| 5                | Холл             | 7,02                    |
| 6                | С/у №1           | 4,88                    |
| 7                | С/у №2           | 4,47                    |
| 44               | Жилая комната    | 9,91                    |
| 1                | Жилая комната    | 5,92                    |
| 2                | Кухня-ниша       | 4,28                    |
| 3                | Холл             | 3,03                    |
| 45               | Жилая комната    | 9,91                    |
| 1                | Жилая комната    | 5,92                    |
| 2                | Кухня-ниша       | 4,58                    |
| 3                | Холл             | 3,65                    |
| 46               | Жилая комната    | 15,84                   |
| 2                | Кухня            | 22,33                   |
| 3                | Холл             | 5,62                    |
| 4                | Гардеробная      | 4,04                    |
| 5                | С/у              | 4,68                    |

Условные обозначения

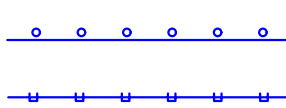

Уч. и з.




БКХ.у.з.

Кабельная линия гофрированной трубе  
Кабельная линия, проложенная в лотке, учтенном в поле ККС  
Узел коммутации с указанием количества счетчиков, где  
х - номер корпуса, у - номер этажа, з - номер на этаже  
Блок коммутации  
х - номер корпуса, у - номер этажа, з - номер на этаже

Примечания  
1. Читать совместно со структурной схемой.

|   |           |          |        |                     |      |
|---|-----------|----------|--------|---------------------|------|
| 15-ОМ/2023-АСК93   |           |          |        |                     |      |
| «Жилой комплекс, расположенный по адресу: г. Москва, Выдринское муниципальное образование Соколкин Гора, 8-я улица Соколкин Гора, земельный участок 26А» |           |          |        |                     |      |
| Изм.   | Кол. изм. | Лист     | № док. | Подп.               | Дата |
| Разраб.   | Лобанов   | 25.03.24 |        |                     |      |
| Нач. отд.   | Сельвин   | 25.03.24 |        |                     |      |
| Многоквартирный жилой дом.   |           |          |        |                     |      |
| Н. контр.   | Обухов    | 25.03.24 |        |                     |      |
| ГМП   | Зверева   | 25.03.24 |        |                     |      |
| План расположения оборудования и кабельных пресс-3 этаж (корпус А)                                                                                       |           |          |        | Станд.              | Лист |
|   |           |          |        | Р                   | 11   |
|   |           |          |        | Открытые мастерские |      |

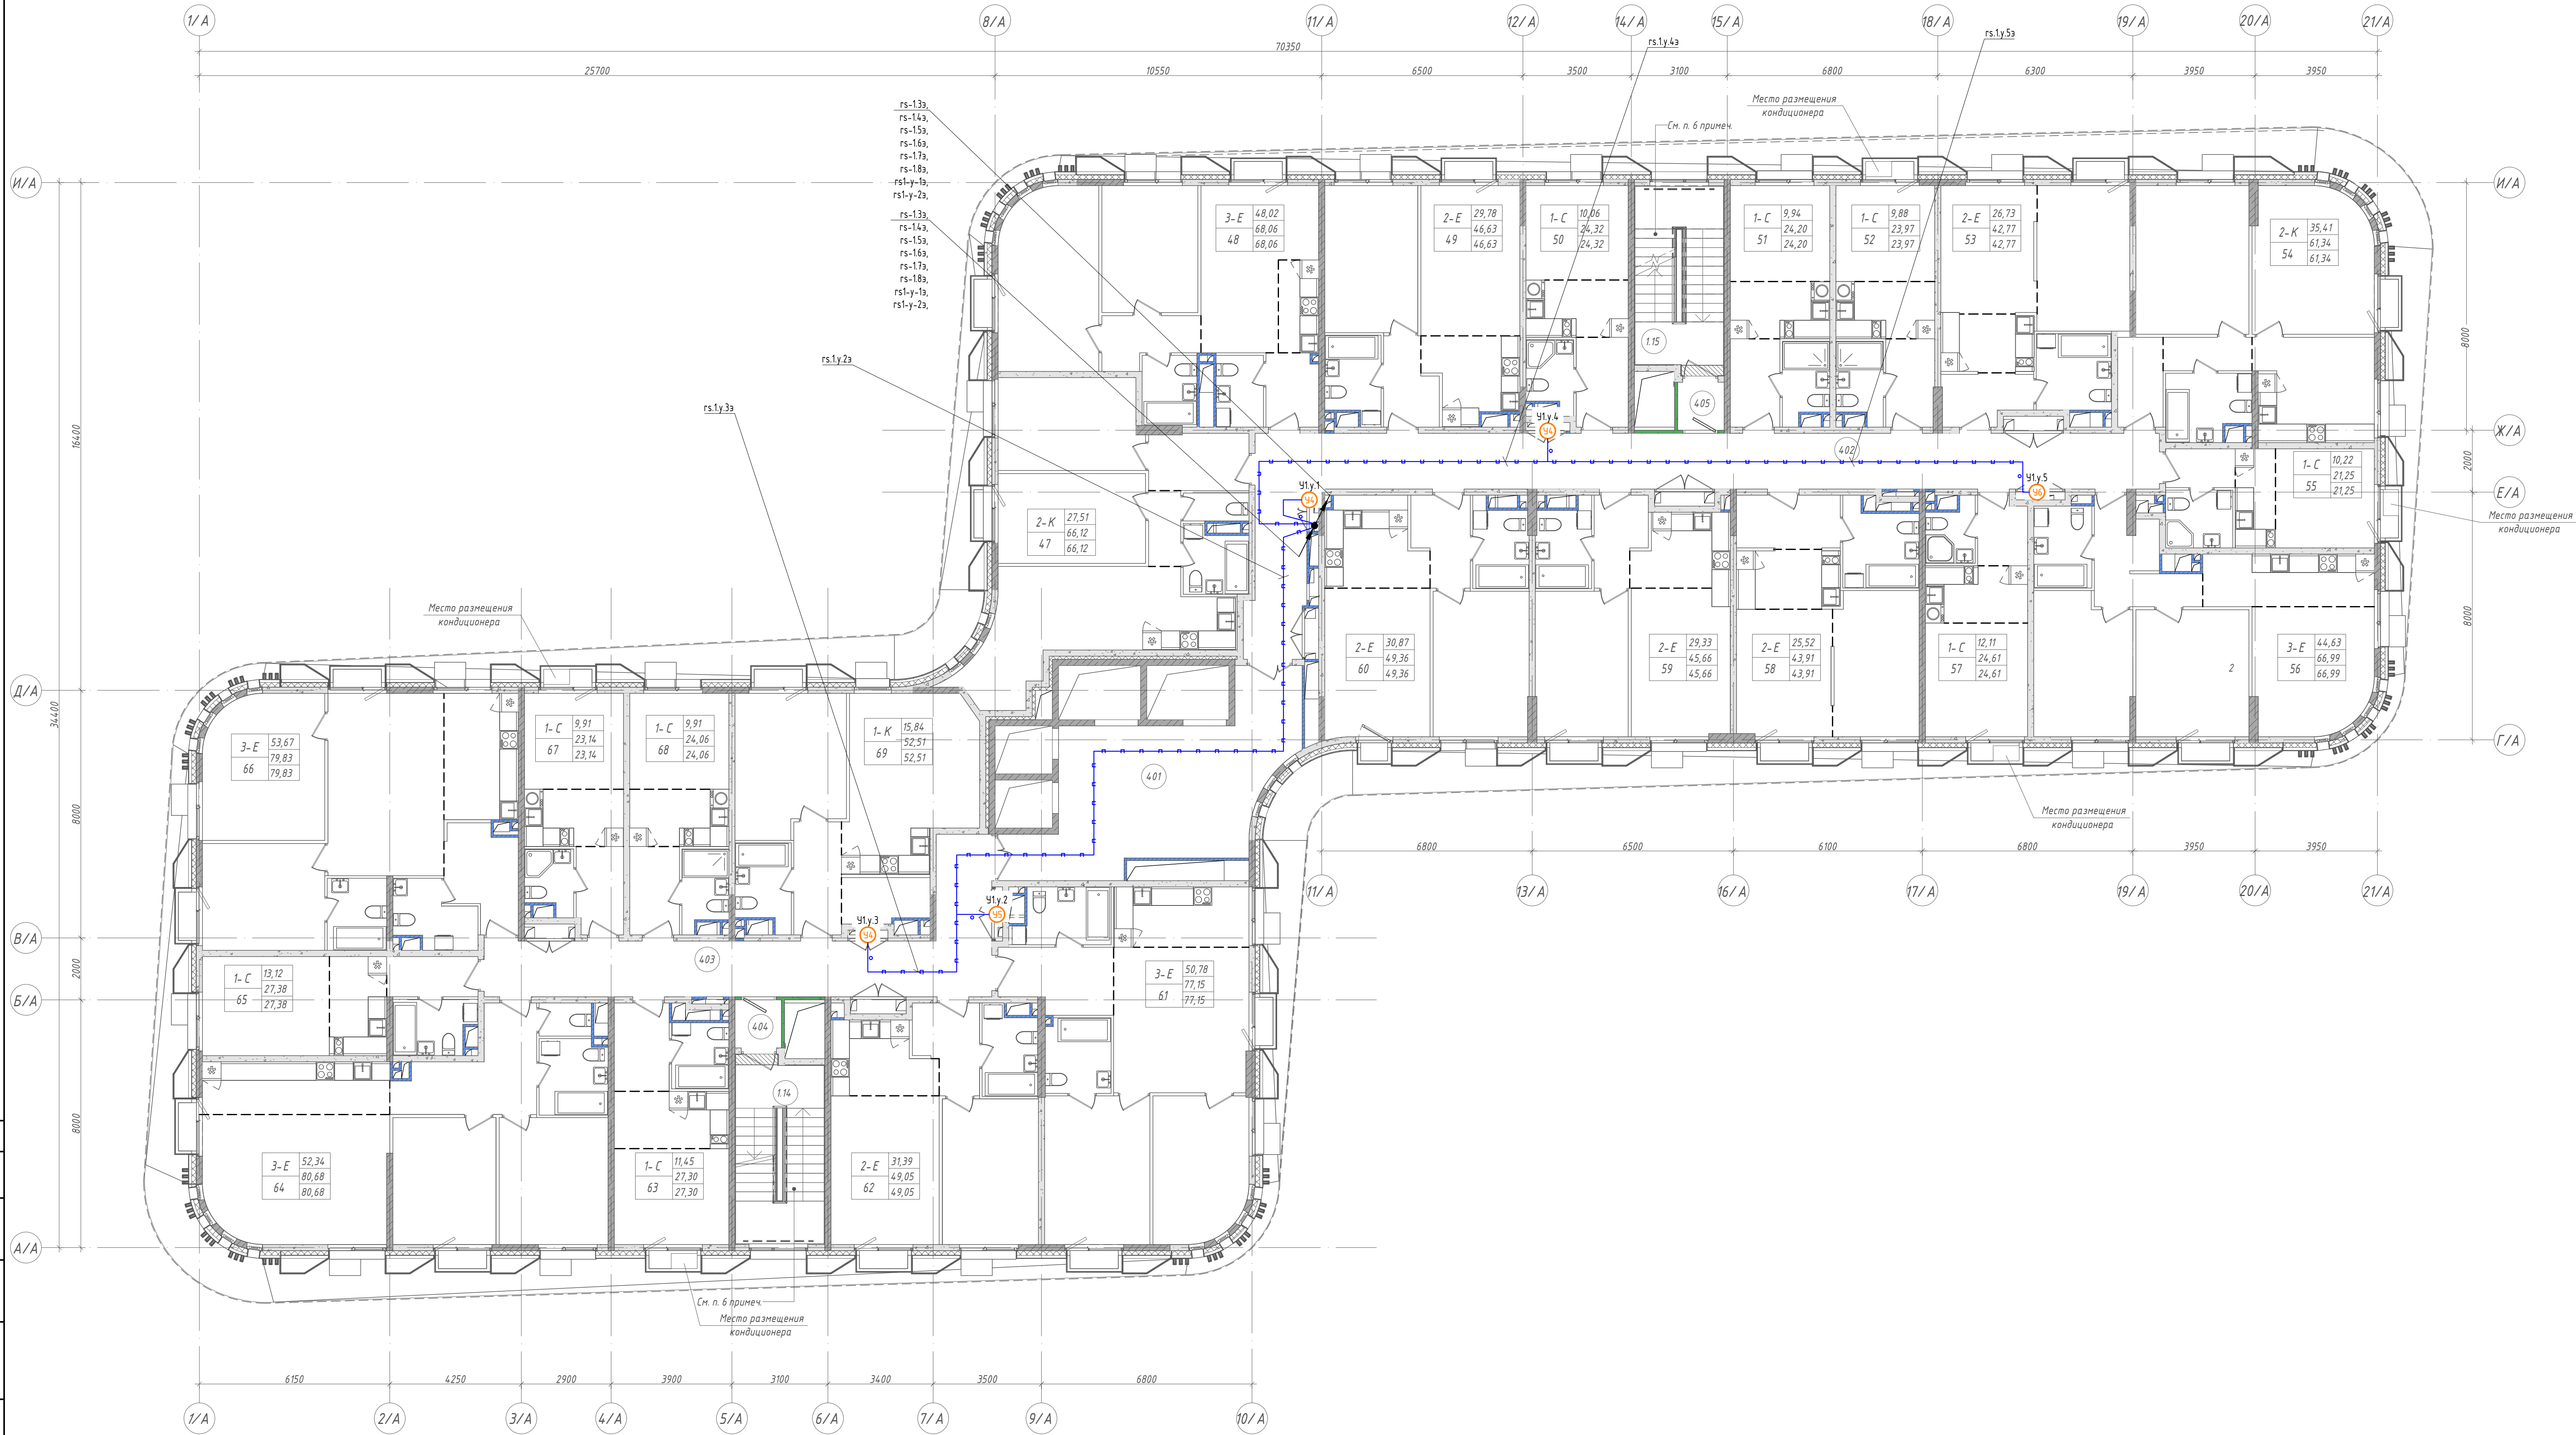

Экспликация помещений

| Номер помеще-ния | Наименование                                  | Площадь, м² |
|------------------|-----------------------------------------------|-------------|
| 114              | Лестничная клетка                             | 16,95       |
| 115              | Лестничная клетка                             | 16,95       |
| 401              | Лифтовый холл (пожаробезопасная зона для МПН) | 37,76       |
| 402              | Коридор                                       | 62,22       |
| 403              | Коридор                                       | 35,70       |
| 404              | Тамбур                                        | 2,33        |
| 405              | Тамбур                                        | 2,33        |
| 47               | Жилая комната №1                              | 13,80       |
| 2                | Жилая комната №2                              | 13,71       |
| 3                | Кухня                                         | 4,25        |
| 4                | Коридор                                       | 23,91       |
| 5                | Холл                                          | 2,55        |
| 6                | С/у №1                                        | 5,94        |
| 7                | С/у №2                                        | 1,91        |
| 48               | Жилая комната №1                              | 4,30        |
| 1                | Жилая комната №1                              | 16,63       |
| 2                | Жилая комната №2                              | 12,71       |
| 3                | Жилая комната №3                              | 18,68       |
| 4                | Кухня-ниша                                    | 3,90        |
| 5                | Коридор                                       | 4,57        |
| 6                | Холл                                          | 3,98        |
| 7                | С/у №1                                        | 3,55        |
| 8                | С/у №2                                        | 4,04        |
| 49               | Жилая комната №1                              | 15,50       |
| 1                | Жилая комната №2                              | 12,11       |
| 2                | Жилая комната №3                              | 14,28       |
| 3                | Кухня-ниша                                    | 7,55        |
| 4                | Холл                                          | 4,53        |
| 5                | С/у                                           | 4,77        |
| 50               | Жилая комната                                 | 10,06       |
| 1                | Жилая комната                                 | 6,11        |
| 2                | Кухня-ниша                                    | 4,88        |
| 3                | Холл                                          | 4,77        |
| 4                | С/у                                           | 3,27        |
| 51               | Жилая комната                                 | 9,94        |
| 1                | Жилая комната                                 | 5,94        |
| 2                | Кухня-ниша                                    | 4,57        |
| 3                | Холл                                          | 3,75        |
| 4                | С/у                                           | 4,77        |
| 52               | Жилая комната                                 | 9,88        |
| 1                | Жилая комната                                 | 5,90        |
| 2                | Кухня-ниша                                    | 4,44        |
| 3                | Холл                                          | 3,75        |
| 4                | С/у                                           | 4,77        |

Экспликация помещений

| Номер помеще-ния | Наименование     | Площадь, м² |
|------------------|------------------|-------------|
| 53               | Жилая комната №1 | 12,65       |
| 1                | Жилая комната №2 | 14,08       |
| 2                | Жилая комната №3 | 5,59        |
| 3                | Кухня-ниша       | 4,45        |
| 4                | Холл             | 6,00        |
| 5                | С/у              | 5,44        |
| 54               | Жилая комната №1 | 17,52       |
| 1                | Жилая комната №2 | 17,89       |
| 2                | Жилая комната №3 | 12,91       |
| 3                | Кухня            | 4,25        |
| 4                | Холл             | 3,10        |
| 5                | Коридор          | 2,55        |
| 6                | С/у              | 5,94        |
| 55               | Жилая комната    | 10,22       |
| 1                | Жилая комната    | 4,16        |
| 2                | Кухня-ниша       | 2,82        |
| 3                | Холл             | 4,05        |
| 4                | С/у              | 3,94        |
| 56               | Жилая комната №1 | 15,52       |
| 1                | Жилая комната №2 | 14,97       |
| 2                | Жилая комната №3 | 14,14       |
| 3                | Кухня-ниша       | 9,42        |
| 4                | Холл             | 7,97        |
| 5                | С/у              | 4,97        |
| 57               | Жилая комната    | 12,11       |
| 1                | Жилая комната    | 6,11        |
| 2                | Кухня-ниша       | 3,46        |
| 3                | Холл             | 2,93        |
| 4                | С/у              | 4,51        |
| 58               | Жилая комната №1 | 12,61       |
| 1                | Жилая комната №2 | 12,91       |
| 2                | Жилая комната №3 | 6,33        |
| 3                | Кухня-ниша       | 5,77        |
| 4                | Холл             | 6,29        |
| 5                | С/у              | 3,27        |
| 59               | Жилая комната №1 | 15,29       |
| 1                | Жилая комната №2 | 14,04       |
| 2                | Жилая комната №3 | 7,09        |
| 3                | Кухня-ниша       | 4,47        |
| 4                | Холл             | 4,77        |
| 5                | С/у              | 4,77        |
| 60               | Жилая комната №1 | 16,36       |
| 1                | Жилая комната №2 | 14,51       |
| 2                | Жилая комната №3 | 8,77        |
| 3                | Кухня-ниша       | 4,95        |
| 4                | Холл             | 4,77        |
| 5                | С/у              | 4,77        |

Экспликация помещений

| Номер помеще-ния | Наименование     | Площадь, м² |
|------------------|------------------|-------------|
| 61               | Жилая комната №1 | 20,40       |
| 1                | Жилая комната №2 | 16,32       |
| 2                | Жилая комната №3 | 14,06       |
| 3                | Кухня-ниша       | 8,52        |
| 4                | Холл             | 7,30        |
| 5                | С/у №1           | 5,44        |
| 6                | С/у №2           | 5,11        |
| 62               | Жилая комната №1 | 16,79       |
| 1                | Жилая комната №2 | 16,60       |
| 2                | Жилая комната №3 | 7,35        |
| 3                | Кухня-ниша       | 5,41        |
| 4                | Холл             | 4,90        |
| 5                | С/у              | 11,45       |
| 6                | Жилая комната    | 6,85        |
| 7                | Кухня-ниша       | 5,06        |
| 8                | Холл             | 3,94        |
| 64               | Жилая комната №1 | 24,28       |
| 1                | Жилая комната №2 | 13,66       |
| 2                | Жилая комната №3 | 14,40       |
| 3                | Кухня-ниша       | 10,31       |
| 4                | Холл             | 10,87       |
| 5                | С/у №1           | 5,36        |
| 6                | С/у №2           | 1,80        |
| 65               | Жилая комната    | 13,12       |
| 1                | Жилая комната    | 5,92        |
| 2                | Кухня-ниша       | 3,83        |
| 3                | Холл             | 4,51        |
| 66               | Жилая комната №1 | 22,09       |
| 1                | Жилая комната №2 | 13,63       |
| 2                | Жилая комната №3 | 17,95       |
| 3                | Кухня-ниша       | 9,79        |
| 4                | Холл             | 7,02        |
| 5                | С/у №1           | 4,88        |
| 6                | С/у №2           | 4,47        |
| 67               | Жилая комната    | 9,91        |
| 1                | Жилая комната    | 5,92        |
| 2                | Кухня-ниша       | 4,28        |
| 3                | Холл             | 3,03        |
| 4                | С/у              | 9,91        |
| 5                | Жилая комната    | 5,92        |
| 6                | Кухня-ниша       | 4,58        |
| 7                | Холл             | 3,65        |
| 8                | С/у              | 15,84       |
| 9                | Жилая комната    | 22,33       |
| 10               | Кухня            | 5,62        |
| 11               | Гардеробная      | 4,04        |
| 12               | С/у              | 4,68        |

Примечания  
1. Читать совместно со структурной схемой.

Условные обозначения

- Кабельная линия гофрированной трубе
- Кабельная линия, проложенная в лотке, утепленная в лотке ККС
- Узел коммутации с указанием количества счетчиков, где:  
х - номер корпуса, у - номер этажа, z - номер на этаже
- Блок коммутации  
х - номер корпуса, у - номер этажа, z - номер на этаже

|   |          |          |        |       |      |                     |      |        |  |
|---|----------|----------|--------|-------|------|---------------------|------|--------|--|
| 15-ОМ/2023-АКСУЗ   |          |          |        |       |      |                     |      |        |  |
| «Жилой комплекс», расположенный по адресу: г. Москва, Выдринское муниципальное образование Сокольников Гора, 8-я улица Сокольников Гора, земельный участок 26А» |          |          |        |       |      |                     |      |        |  |
| Изм.   | Кол. чл. | Лист     | № док. | Подп. | Дат. |                     |      |        |  |
| Разраб.   | Лобанов  | 25.03.24 |        |       |      |                     |      |        |  |
| Нач. отд.   | Степанов | 25.03.24 |        |       |      |                     |      |        |  |
| Многоквартирный жилой дом   |          |          |        |       |      | Станд.              | Лист | Листов |  |
|   |          |          |        |       |      | Р                   | 12   |        |  |
| План расположения оборудования и кабельных трасс 4-6 этажи (корпус А)                                                                                           |          |          |        |       |      | Открытые мастерские |      |        |  |
| Н. контр.   | Обухов   | 25.03.24 |        |       |      |                     |      |        |  |
| Г.ИП   | Зверева  | 25.03.24 |        |       |      |                     |      |        |  |




| номер помещения | Наименование     | Площадь, м <sup>2</sup> |
|-----------------|------------------|-------------------------|
| 99              |                  |                         |
| 1               | Жилая комната №1 | 20,54                   |
| 2               | Жилая комната №2 | 16,32                   |
| 3               | Жилая комната №3 | 14,06                   |
| 4               | Кухня-ниша       | 8,52                    |
| 5               | Холл             | 7,32                    |
| 6               | С/у №1           | 5,08                    |
| 7               | С/у №2           | 5,17                    |
| 200             |                  |                         |
| 1               | Жилая комната №1 | 16,79                   |
| 2               | Жилая комната №2 | 14,60                   |
| 3               | Кухня-ниша       | 7,35                    |
| 4               | Холл             | 5,41                    |
| 5               | С/у              | 4,60                    |
| 201             |                  |                         |
| 1               | Жилая комната    | 11,45                   |
| 2               | Кухня-ниша       | 6,85                    |
| 3               | Холл             | 5,06                    |
| 4               | С/у              | 3,94                    |
| 202             |                  |                         |
| 1               | Жилая комната №1 | 24,28                   |
| 2               | Жилая комната №2 | 13,66                   |
| 3               | Жилая комната №3 | 14,40                   |
| 4               | Кухня-ниша       | 10,31                   |
| 5               | Холл             | 10,77                   |
| 6               | С/у №1           | 5,36                    |
| 7               | С/у №2           | 1,80                    |
| 203             |                  |                         |
| 1               | Жилая комната    | 13,12                   |
| 2               | Кухня-ниша       | 5,92                    |
| 3               | Холл             | 3,83                    |
| 4               | С/у              | 4,11                    |
| 204             |                  |                         |
| 1               | Жилая комната №1 | 22,14                   |
| 2               | Жилая комната №2 | 17,95                   |
| 3               | Жилая комната №3 | 13,63                   |
| 4               | Кухня-ниша       | 9,79                    |
| 5               | Холл             | 6,85                    |
| 6               | С/у №1           | 4,80                    |
| 7               | С/у №2           | 4,47                    |
| 205             |                  |                         |
| 1               | Жилая комната    | 9,91                    |
| 2               | Кухня-ниша       | 5,92                    |
| 3               | Холл             | 4,28                    |
| 4               | С/у              | 2,76                    |
| 206             |                  |                         |
| 1               | Жилая комната    | 9,91                    |
| 2               | Кухня-ниша       | 5,92                    |
| 3               | Холл             | 4,58                    |
| 4               | С/у              | 3,46                    |
| 207             |                  |                         |
| 1               | Жилая комната    | 15,84                   |
| 2               | Кухня            | 22,33                   |
| 3               | Холл             | 5,62                    |
| 4               | Гардеробная      | 4,04                    |
| 5               | С/у              | 4,39                    |

1. Читать совместно со структурной схемой.

Блок коммутации  
x - номер корпуса, y - номер этажа, z - номер на этаже

|           |          |      |        |          |   |      |        |
|-----------|----------|------|--------|----------|---|------|--------|
|           |          |      |        |          | 15-0М/2023-АКCY93   |      |        |
|           |          |      |        |          | «Жилой комплекс, расположенный по адресу: г. Москва, Вырубовское муниципальное образование (Сосновка Горы, 8-я улица Сосновки Горы, земельный участок 7644) |      |        |
| Изм.      | Кал. гр. | Лист | № док. | Дата     |   |      |        |
| Разработ. | Лодовая  |      |        | 25.03.26 |   |      |        |
| Нач. отд. | Сытар    |      |        | 25.03.26 |   |      |        |
|           |          |      |        |          | Многосекционный жилой дом.   |      |        |
|           |          |      |        |          | Сведения   | Лист | Листов |
|           |          |      |        |          | P   | 13   |        |
| Н. контр. | Обухов   |      |        | 25.03.26 | Планы размещения оборудования и кабельных трасс:<br>7-10 этаж (корпус А)                                                                                    |      |        |
| ГМП       | Зверева  |      |        | 25.03.26 |   |      |        |
|           |          |      |        |          |  <b>Открытые мастерские</b>                                            |      |        |

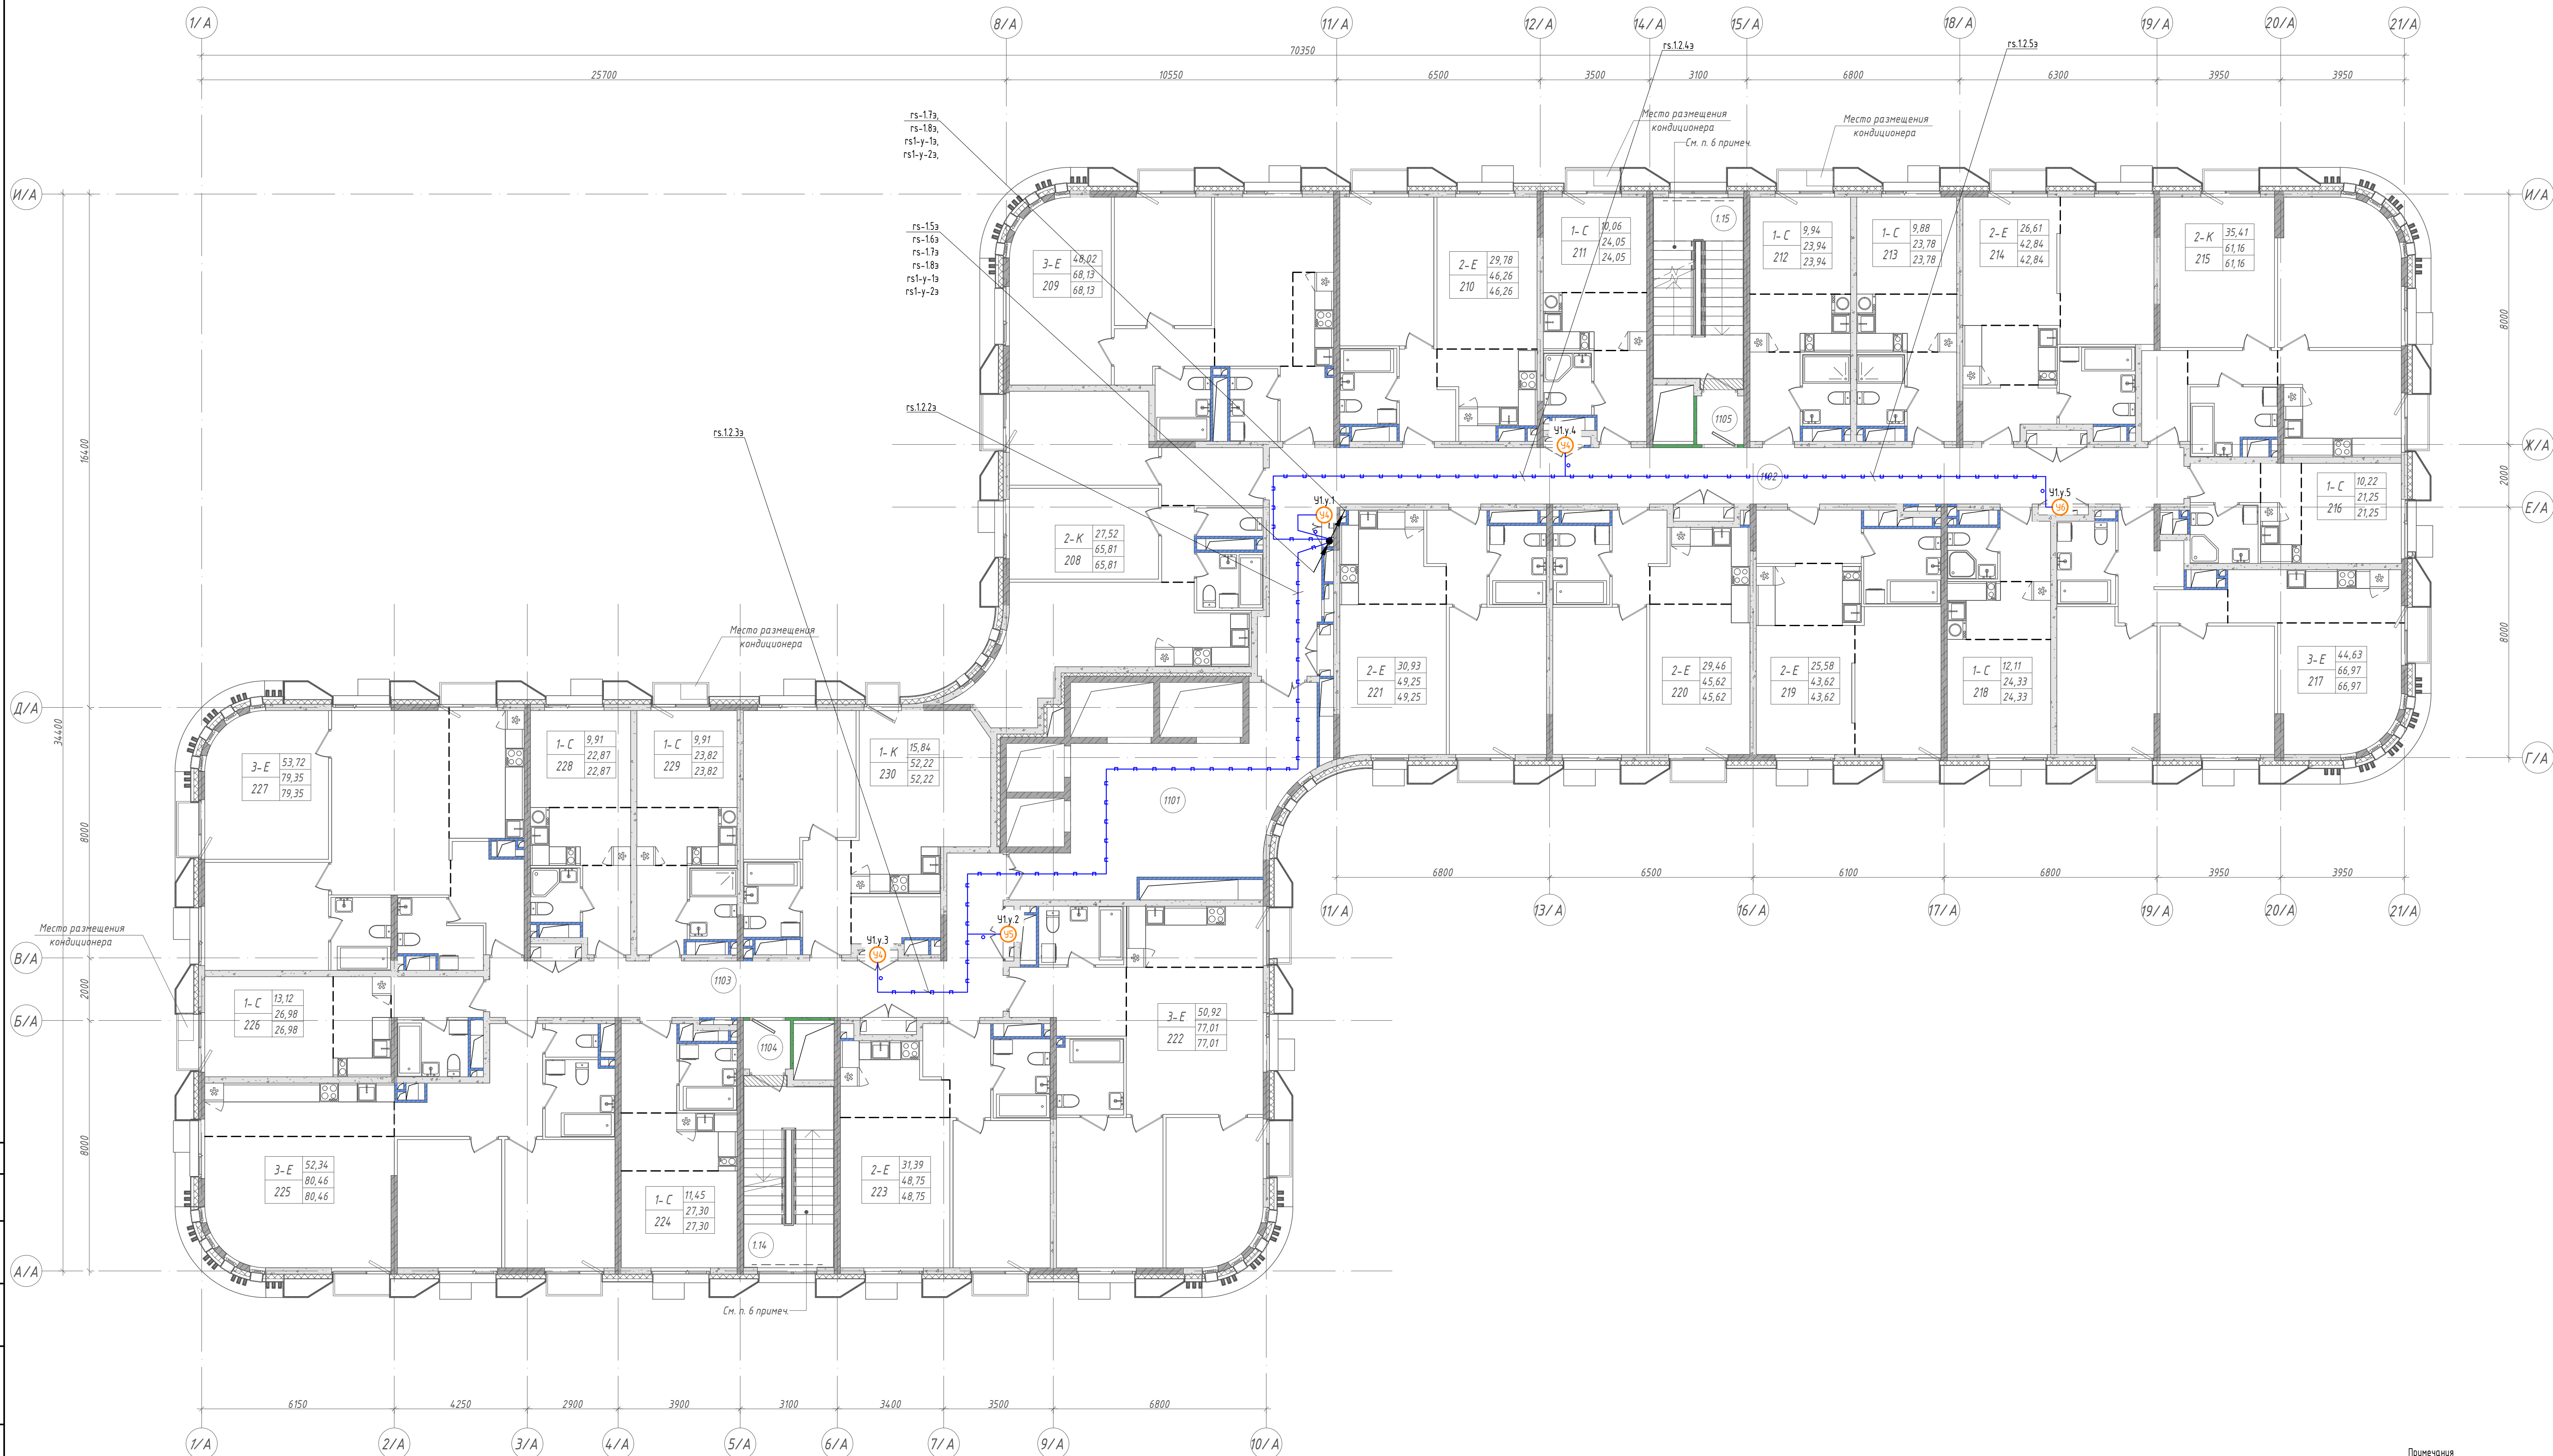

Экспликация помещений

| Номер помещения | Наименование                                  | Площадь, м <sup>2</sup> |
|-----------------|-----------------------------------------------|-------------------------|
| 1.14            | Лестничная клетка                             | 16,95                   |
| 1.15            | Лестничная клетка                             | 16,95                   |
| 1101            | Лифтовый холл (пожаробезопасная зона для ИТН) | 37,76                   |
| 1102            | Холл                                          | 62,22                   |
| 1103            | Холл                                          | 35,70                   |
| 1104            | Танбур                                        | 2,33                    |
| 1105            | Танбур                                        | 2,33                    |
| 208             | Жилая комната №1                              | 13,80                   |
| 2               | Жилая комната №2                              | 13,72                   |
| 3               | Кухня                                         | 23,92                   |
| 4               | Коридор                                       | 2,55                    |
| 5               | Холл                                          | 5,99                    |
| 6               | С/у №1                                        | 1,91                    |
| 7               | С/у №2                                        | 3,92                    |
| 209             | Жилая комната №1                              | 16,62                   |
| 2               | Жилая комната №2                              | 12,71                   |
| 3               | Жилая комната №3                              | 18,69                   |
| 4               | Кухня-ниша                                    | 3,90                    |
| 5               | Коридор                                       | 4,57                    |
| 6               | Холл                                          | 3,98                    |
| 7               | С/у №1                                        | 3,55                    |
| 8               | С/у №2                                        | 4,11                    |
| 210             | Жилая комната №1                              | 15,50                   |
| 2               | Жилая комната №2                              | 14,28                   |
| 3               | Кухня-ниша                                    | 7,55                    |
| 4               | Холл                                          | 4,53                    |
| 5               | С/у                                           | 4,40                    |
| 211             | Жилая комната                                 | 10,06                   |
| 2               | Кухня-ниша                                    | 6,11                    |
| 3               | Холл                                          | 4,80                    |
| 4               | С/у                                           | 3,05                    |
| 212             | Жилая комната                                 | 9,94                    |
| 2               | Кухня-ниша                                    | 5,94                    |
| 3               | Холл                                          | 4,57                    |
| 4               | С/у                                           | 3,49                    |
| 213             | Жилая комната                                 | 9,88                    |
| 2               | Кухня-ниша                                    | 5,90                    |
| 3               | Холл                                          | 4,51                    |
| 4               | С/у                                           | 3,49                    |

Экспликация помещений


| Номер помещения | Наименование     | Площадь, м <sup>2</sup> |
|-----------------|------------------|-------------------------|
| 214             | Жилая комната №1 | 12,53                   |
| 2               | Жилая комната №2 | 14,08                   |
| 3               | Кухня-ниша       | 5,65                    |
| 4               | Холл             | 4,58                    |
| 5               | С/у              | 6,00                    |
| 215             | Жилая комната №1 | 17,52                   |
| 2               | Жилая комната №2 | 17,89                   |
| 3               | Кухня            | 12,91                   |
| 4               | Коридор          | 3,10                    |
| 5               | Холл             | 4,25                    |
| 6               | С/у              | 5,49                    |
| 216             | Жилая комната    | 10,22                   |
| 2               | Кухня-ниша       | 4,16                    |
| 3               | Холл             | 2,82                    |
| 4               | С/у              | 4,05                    |
| 217             | Жилая комната №1 | 15,52                   |
| 2               | Жилая комната №2 | 14,97                   |
| 3               | Жилая комната №3 | 14,14                   |
| 4               | Кухня-ниша       | 9,42                    |
| 5               | Холл             | 7,95                    |
| 6               | С/у              | 4,97                    |
| 218             | Жилая комната    | 12,11                   |
| 2               | Кухня-ниша       | 6,11                    |
| 3               | Холл             | 3,46                    |
| 4               | С/у              | 2,65                    |
| 219             | Жилая комната №1 | 12,78                   |
| 2               | Жилая комната №2 | 12,80                   |
| 3               | Кухня-ниша       | 6,40                    |
| 4               | Холл             | 5,69                    |
| 5               | С/у              | 5,95                    |
| 220             | Жилая комната №1 | 15,36                   |
| 2               | Жилая комната №2 | 14,10                   |
| 3               | Кухня-ниша       | 7,03                    |
| 4               | Холл             | 4,53                    |
| 5               | С/у              | 4,60                    |
| 221             | Жилая комната №1 | 16,36                   |
| 2               | Жилая комната №2 | 14,57                   |
| 3               | Кухня-ниша       | 8,77                    |
| 4               | Холл             | 4,95                    |
| 5               | С/у              | 4,60                    |

Экспликация помещений

| Номер помещения | Наименование     | Площадь, м <sup>2</sup> |
|-----------------|------------------|-------------------------|
| 222             | Жилая комната №1 | 20,54                   |
| 2               | Жилая комната №2 | 16,32                   |
| 3               | Жилая комната    | 14,06                   |
| 4               | Кухня-ниша       | 8,52                    |
| 5               | Холл             | 7,32                    |
| 6               | С/у №1           | 5,08                    |
| 7               | С/у №2           | 5,17                    |
| 223             | Жилая комната №1 | 16,79                   |
| 2               | Жилая комната №2 | 14,60                   |
| 3               | Кухня-ниша       | 7,35                    |
| 4               | Холл             | 5,41                    |
| 5               | С/у              | 4,60                    |
| 224             | Жилая комната    | 11,45                   |
| 2               | Кухня-ниша       | 6,85                    |
| 3               | Холл             | 5,06                    |
| 4               | С/у              | 3,94                    |
| 225             | Жилая комната №1 | 24,28                   |
| 2               | Жилая комната №2 | 13,66                   |
| 3               | Жилая комната №3 | 14,40                   |
| 4               | Кухня-ниша       | 10,31                   |
| 5               | Холл             | 10,65                   |
| 6               | С/у №1           | 5,36                    |
| 7               | С/у №2           | 1,80                    |
| 226             | Жилая комната    | 13,12                   |
| 2               | Кухня-ниша       | 5,92                    |
| 3               | Холл             | 3,83                    |
| 4               | С/у              | 4,11                    |
| 227             | Жилая комната №1 | 22,14                   |
| 2               | Жилая комната №2 | 17,95                   |
| 3               | Жилая комната №3 | 13,63                   |
| 4               | Кухня-ниша       | 9,79                    |
| 5               | Холл             | 6,73                    |
| 6               | С/у №1           | 4,64                    |
| 7               | С/у №2           | 4,47                    |
| 228             | Жилая комната    | 9,91                    |
| 2               | Кухня-ниша       | 5,92                    |
| 3               | Холл             | 4,28                    |
| 4               | С/у              | 2,76                    |
| 229             | Жилая комната    | 9,91                    |
| 2               | Кухня-ниша       | 5,92                    |
| 3               | Холл             | 4,53                    |
| 4               | С/у              | 3,46                    |
| 230             | Жилая комната    | 15,84                   |
| 2               | Кухня            | 22,33                   |
| 3               | Холл             | 5,62                    |
| 4               | Гардеробная      | 4,04                    |
| 5               | С/у              | 4,39                    |

Примечания  
1. Часть совместно со структурной схемой.

Условные обозначения

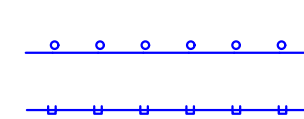

Кабельная линия гофрированной трубе

Кабельная линия, проложенная в лотке, учтенном в плане ККС


Узел коммутации с указанием количества счетчиков, где

х - номер корпуса, у - номер этажа, з - номер на этаже

Блок коммутации

х - номер корпуса, у - номер этажа, з - номер на этаже

|   |          |          |        |       |      |
|---|----------|----------|--------|-------|------|
| 15-ОМ/2023-АКСУЗ   |          |          |        |       |      |
| «Жилой комплекс, расположенный по адресу: г. Москва, Выдринское муниципальное образование Сокольника Горы, 8-я улица Сокольниковой Горы, земельный участок 26А» |          |          |        |       |      |
| Изм.   | Кол. чл. | Лист     | № док. | Подп. | Дат. |
| Разраб.   | Лобанов  | 25.03.24 |        |       |      |
| Нач. отд.   | Сыронов  | 25.03.24 |        |       |      |
| Многоквартирный жилой дом   |          |          |        |       |      |
| Н. контр.   | Обухов   | 25.03.24 |        |       |      |
| ГПИ   | Зверева  | 25.03.24 |        |       |      |
| Стадия   | Лист     | Листов   |        |       |      |
| Р   | 14       |          |        |       |      |
| План расположения оборудования и кабельных трасс 11-й этаж (корпус А1)                                                                                          |          |          |        |       |      |
| Открытые мастерские   |          |          |        |       |      |

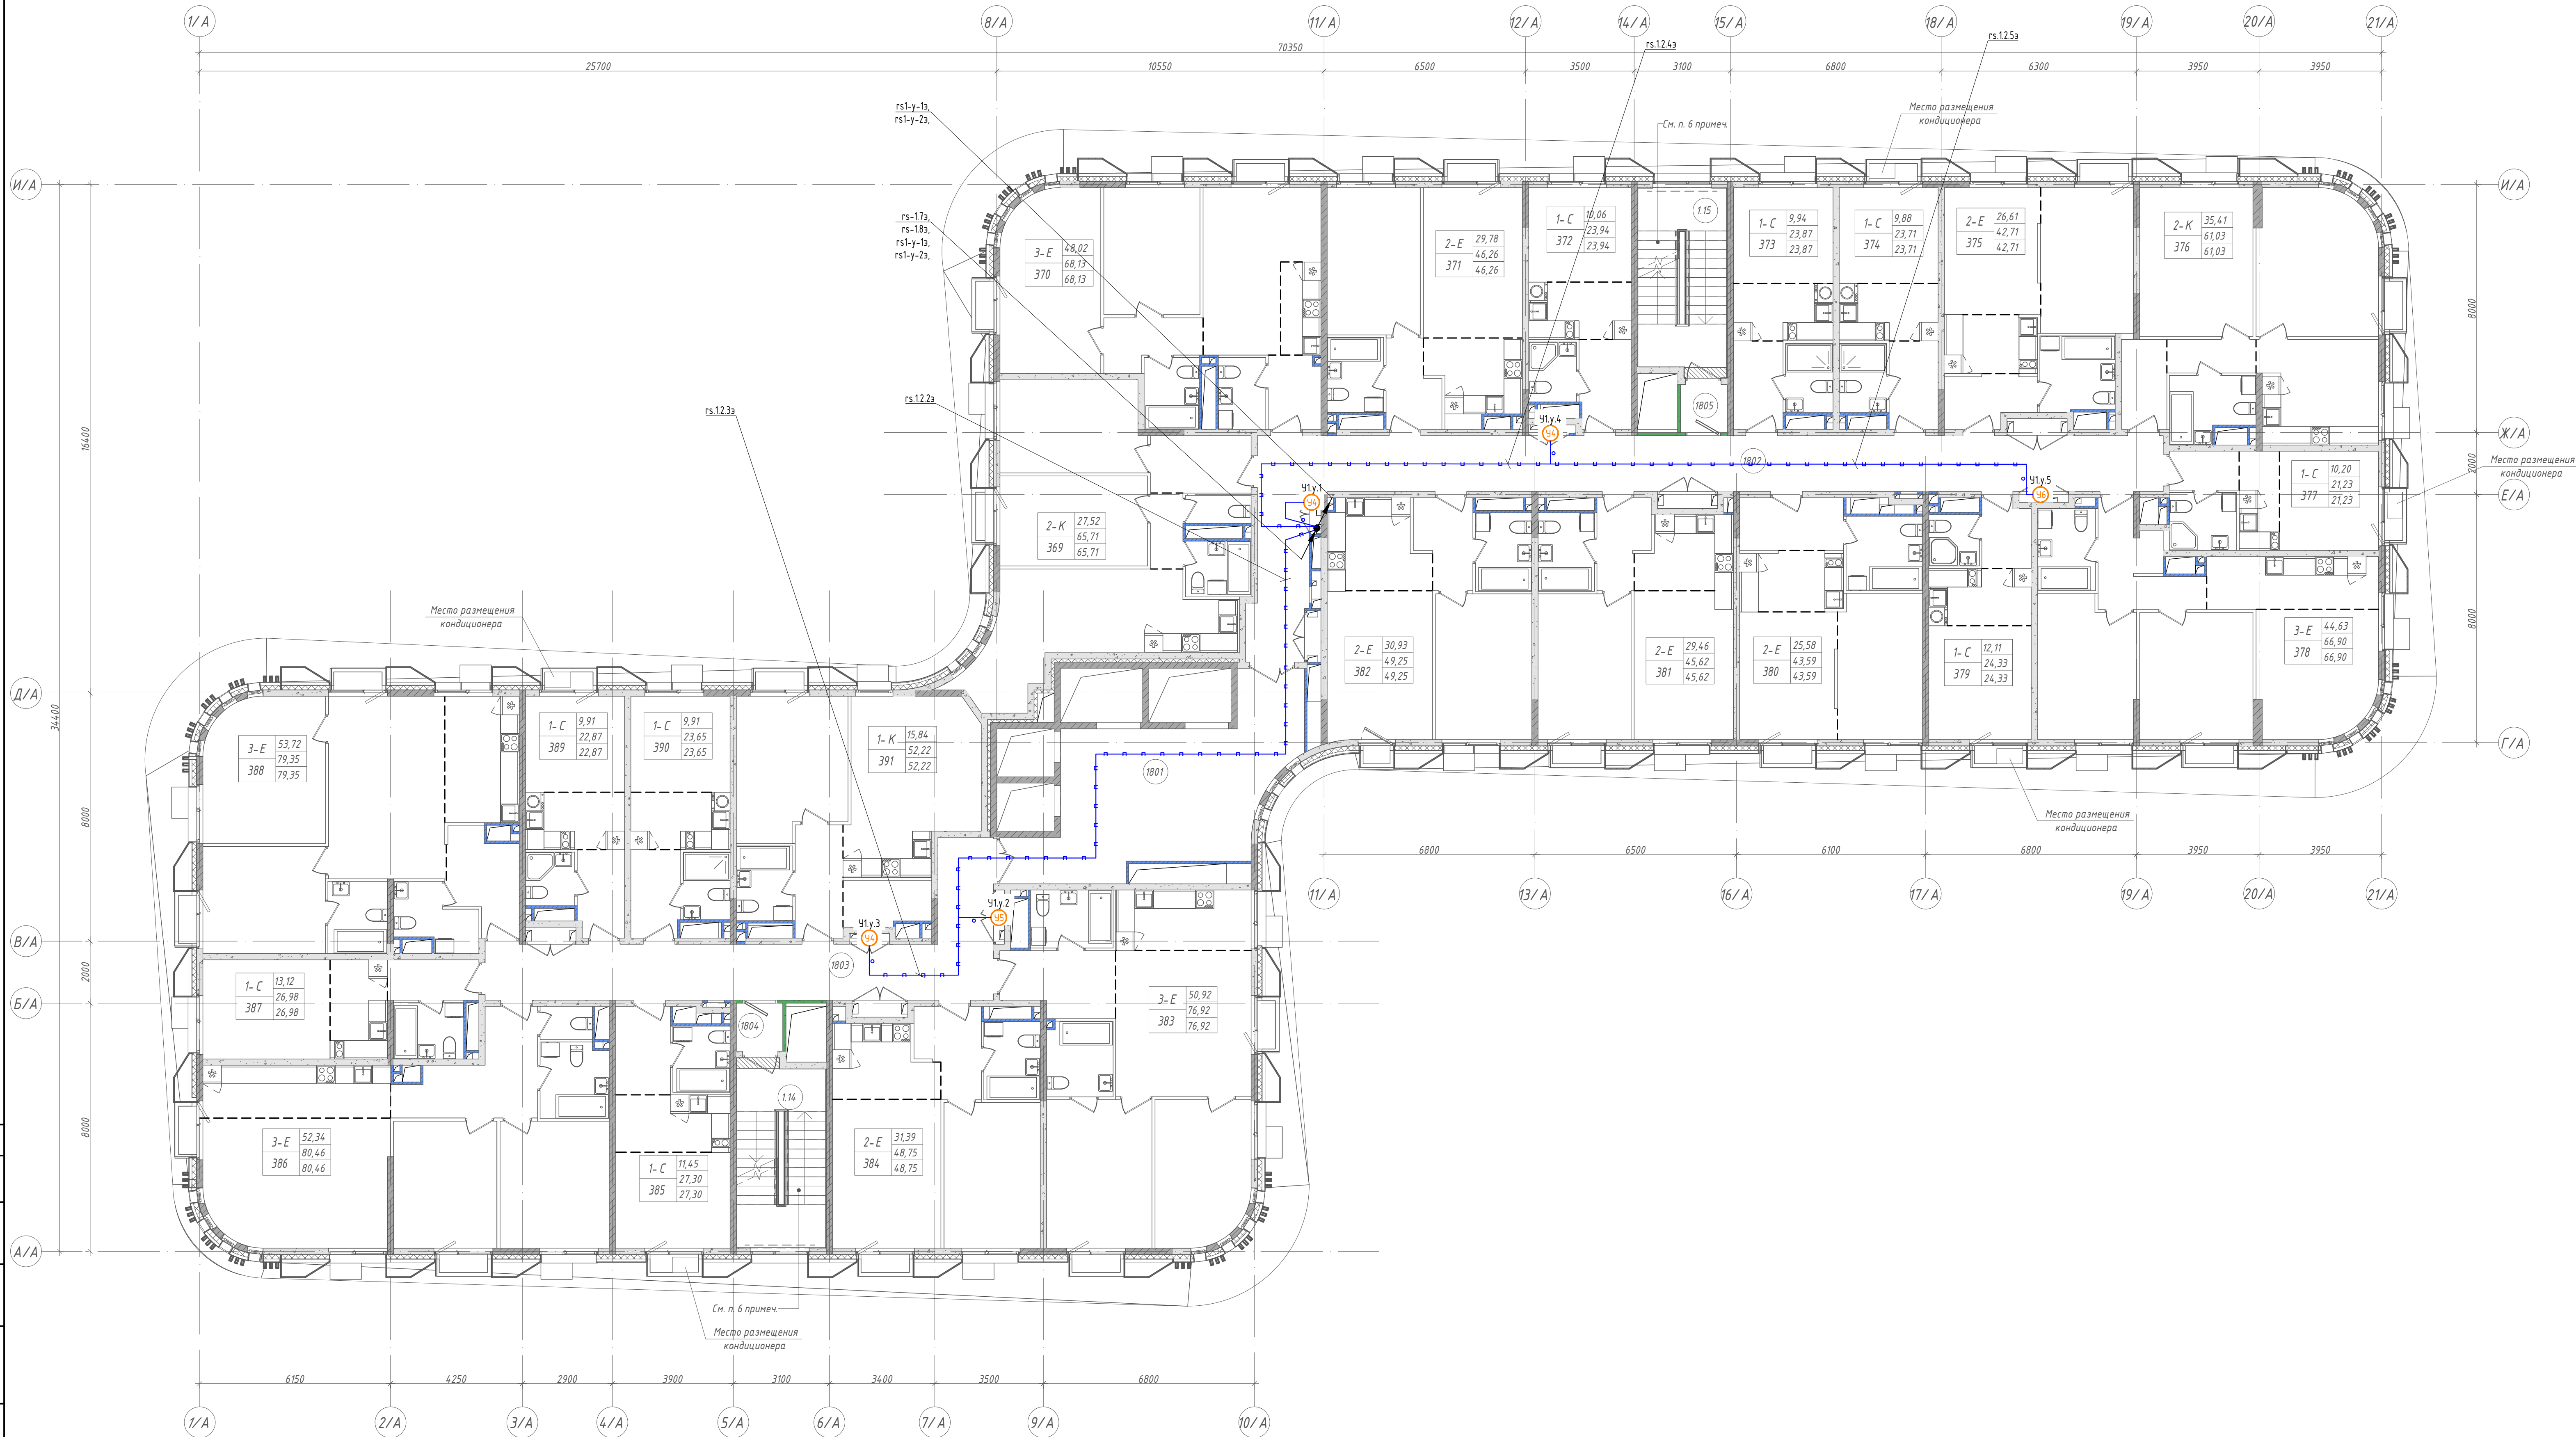

Экспликация помещений

| Номер помещения | Наименование                                  | Площадь, м² |
|-----------------|-----------------------------------------------|-------------|
| 114             | Лестничная клетка                             | 16,95       |
| 115             | Лестничная клетка                             | 16,95       |
| 1801            | Лифтовый холл (пожаробезопасная зона для МТН) | 37,75       |
| 1802            | Холл                                          | 62,22       |
| 1803            | Холл                                          | 35,70       |
| 1804            | Танбур                                        | 2,33        |
| 1805            | Танбур                                        | 2,33        |
| 369             | Жилая комната №1                              | 13,80       |
| 2               | Жилая комната №2                              | 13,72       |
| 3               | Кухня                                         | 23,92       |
| 4               | Коридор                                       | 2,55        |
| 5               | Холл                                          | 5,99        |
| 6               | С/у №1                                        | 1,91        |
| 7               | С/у №2                                        | 3,82        |
| 370             | Жилая комната №1                              | 16,62       |
| 2               | Жилая комната №2                              | 12,71       |
| 3               | Жилая комната №3                              | 18,69       |
| 4               | Кухня-ниша                                    | 3,90        |
| 5               | Коридор                                       | 4,57        |
| 6               | Холл                                          | 3,98        |
| 7               | С/у №1                                        | 3,55        |
| 8               | С/у №2                                        | 4,11        |
| 371             | Жилая комната №1                              | 15,50       |
| 2               | Жилая комната №2                              | 14,28       |
| 3               | Кухня-ниша                                    | 7,55        |
| 4               | Холл                                          | 4,53        |
| 5               | С/у                                           | 4,40        |
| 372             | Жилая комната                                 | 10,06       |
| 2               | Кухня-ниша                                    | 6,11        |
| 3               | Холл                                          | 4,79        |
| 4               | С/у                                           | 2,98        |
| 373             | Жилая комната                                 | 9,94        |
| 2               | Кухня-ниша                                    | 5,94        |
| 3               | Холл                                          | 4,57        |
| 4               | С/у                                           | 3,42        |
| 374             | Жилая комната                                 | 9,88        |
| 2               | Кухня-ниша                                    | 5,90        |
| 3               | Холл                                          | 4,51        |
| 4               | С/у                                           | 3,42        |

Экспликация помещений

| Номер помещения | Наименование     | Площадь, м² |
|-----------------|------------------|-------------|
| 375             | Жилая комната №1 | 12,53       |
| 2               | Жилая комната №2 | 14,08       |
| 3               | Кухня-ниша       | 5,65        |
| 4               | Холл             | 4,58        |
| 5               | С/у              | 5,87        |
| 376             | Жилая комната №1 | 17,52       |
| 2               | Жилая комната №2 | 17,89       |
| 3               | Кухня            | 12,91       |
| 4               | Коридор          | 3,10        |
| 5               | Холл             | 4,25        |
| 6               | С/у              | 5,36        |
| 377             | Жилая комната    | 10,20       |
| 2               | Кухня-ниша       | 4,16        |
| 3               | Холл             | 2,82        |
| 4               | С/у              | 4,05        |
| 378             | Жилая комната №1 | 15,52       |
| 2               | Жилая комната №2 | 14,97       |
| 3               | Жилая комната №3 | 14,14       |
| 4               | Кухня-ниша       | 9,42        |
| 5               | Холл             | 7,88        |
| 6               | С/у              | 4,97        |
| 379             | Жилая комната    | 12,11       |
| 2               | Кухня-ниша       | 6,11        |
| 3               | Холл             | 3,42        |
| 4               | С/у              | 2,69        |
| 380             | Жилая комната №1 | 12,78       |
| 2               | Жилая комната №2 | 12,80       |
| 3               | Кухня-ниша       | 6,40        |
| 4               | Холл             | 5,69        |
| 5               | С/у              | 5,92        |
| 381             | Жилая комната №1 | 15,36       |
| 2               | Жилая комната №2 | 14,10       |
| 3               | Кухня-ниша       | 7,03        |
| 4               | Холл             | 4,53        |
| 5               | С/у              | 4,60        |
| 382             | Жилая комната №1 | 16,36       |
| 2               | Жилая комната №2 | 14,57       |
| 3               | Кухня-ниша       | 8,77        |
| 4               | Холл             | 4,95        |
| 5               | С/у              | 4,60        |

Экспликация помещений

| Номер помещения | Наименование     | Площадь, м² |
|-----------------|------------------|-------------|
| 383             | Жилая комната №1 | 20,54       |
| 2               | Жилая комната №2 | 16,32       |
| 3               | Жилая комната №3 | 14,06       |
| 4               | Кухня-ниша       | 8,52        |
| 5               | Холл             | 7,32        |
| 6               | С/у №1           | 4,99        |
| 7               | С/у №2           | 5,17        |
| 384             | Жилая комната №1 | 16,79       |
| 2               | Жилая комната №2 | 14,60       |
| 3               | Кухня-ниша       | 7,35        |
| 4               | Холл             | 5,41        |
| 5               | С/у              | 4,60        |
| 385             | Жилая комната    | 11,45       |
| 2               | Кухня-ниша       | 6,85        |
| 3               | Холл             | 5,06        |
| 4               | С/у              | 3,94        |
| 386             | Жилая комната №1 | 24,28       |
| 2               | Жилая комната №2 | 13,66       |
| 3               | Жилая комната №3 | 14,40       |
| 4               | Кухня-ниша       | 10,31       |
| 5               | Холл             | 10,65       |
| 6               | С/у №1           | 5,36        |
| 7               | С/у №2           | 1,80        |
| 387             | Жилая комната    | 13,12       |
| 2               | Кухня-ниша       | 5,92        |
| 3               | Холл             | 3,83        |
| 4               | С/у              | 4,11        |
| 388             | Жилая комната №1 | 22,14       |
| 2               | Жилая комната №2 | 17,95       |
| 3               | Жилая комната №3 | 13,63       |
| 4               | Кухня-ниша       | 9,79        |
| 5               | Холл             | 6,73        |
| 6               | С/у №1           | 4,64        |
| 7               | С/у №2           | 4,47        |
| 389             | Жилая комната    | 9,91        |
| 2               | Кухня-ниша       | 5,92        |
| 3               | Холл             | 4,28        |
| 4               | С/у              | 2,76        |
| 390             | Жилая комната    | 9,91        |
| 2               | Кухня-ниша       | 5,92        |
| 3               | Холл             | 4,52        |
| 4               | С/у              | 3,30        |
| 391             | Жилая комната    | 15,84       |
| 2               | Кухня            | 22,33       |
| 3               | Холл             | 5,62        |
| 4               | Гардеробная      | 4,04        |
| 5               | С/у              | 4,39        |

Примечания  
1. Читать совместно со структурной схемой.

Символьные обозначения

Кабельная линия гофрированной трубой

Кабельная линия, проложенная в котле, утепленном в помещении ККС


Узел коммутации с указанием количества счетчиков, где

х - номер корпуса, у - номер этажа, z - номер на этаже

Блок коммутации

х - номер корпуса, у - номер этажа, z - номер на этаже

|                           |          |         |        |       |   |   |      |
|---------------------------|----------|---------|--------|-------|---|---|------|
|                           |          |         |        |       | 15-0М/2023-АКСУЗ   |   |      |
|                           |          |         |        |       | «Жилой комплекс, расположенный по адресу: г. Москва, Выдринское муниципальное образование Сокольника Горы, 8-я улица Сокольниковой Горы, земельный участок 26А» |   |      |
| Изм.                      | Кол. чл. | Лист    | № док. | Подп. | Дата   |   |      |
| Разраб.                   |          | Лобанов |        |       | 25.03.24   |   |      |
| Нач. отд.                 |          | Сыронов |        |       | 25.03.24   |   |      |
| Многоквартирный жилой дом |          |         |        |       |   | Сводная                                                                                                   | Лист |
|                           |          |         |        |       |   | P   | 15   |
|                           |          |         |        |       |   | Листов   |      |
| И. контр.                 |          |         |        |       |   | План расположения оборудования и кабельных трасс 15-18 этаж (корпус А)                                    |      |
| Г.ИП                      |          |         |        |       |   |  Открытые мастерские |      |
| Зверева                   |          |         |        |       |   |   |      |

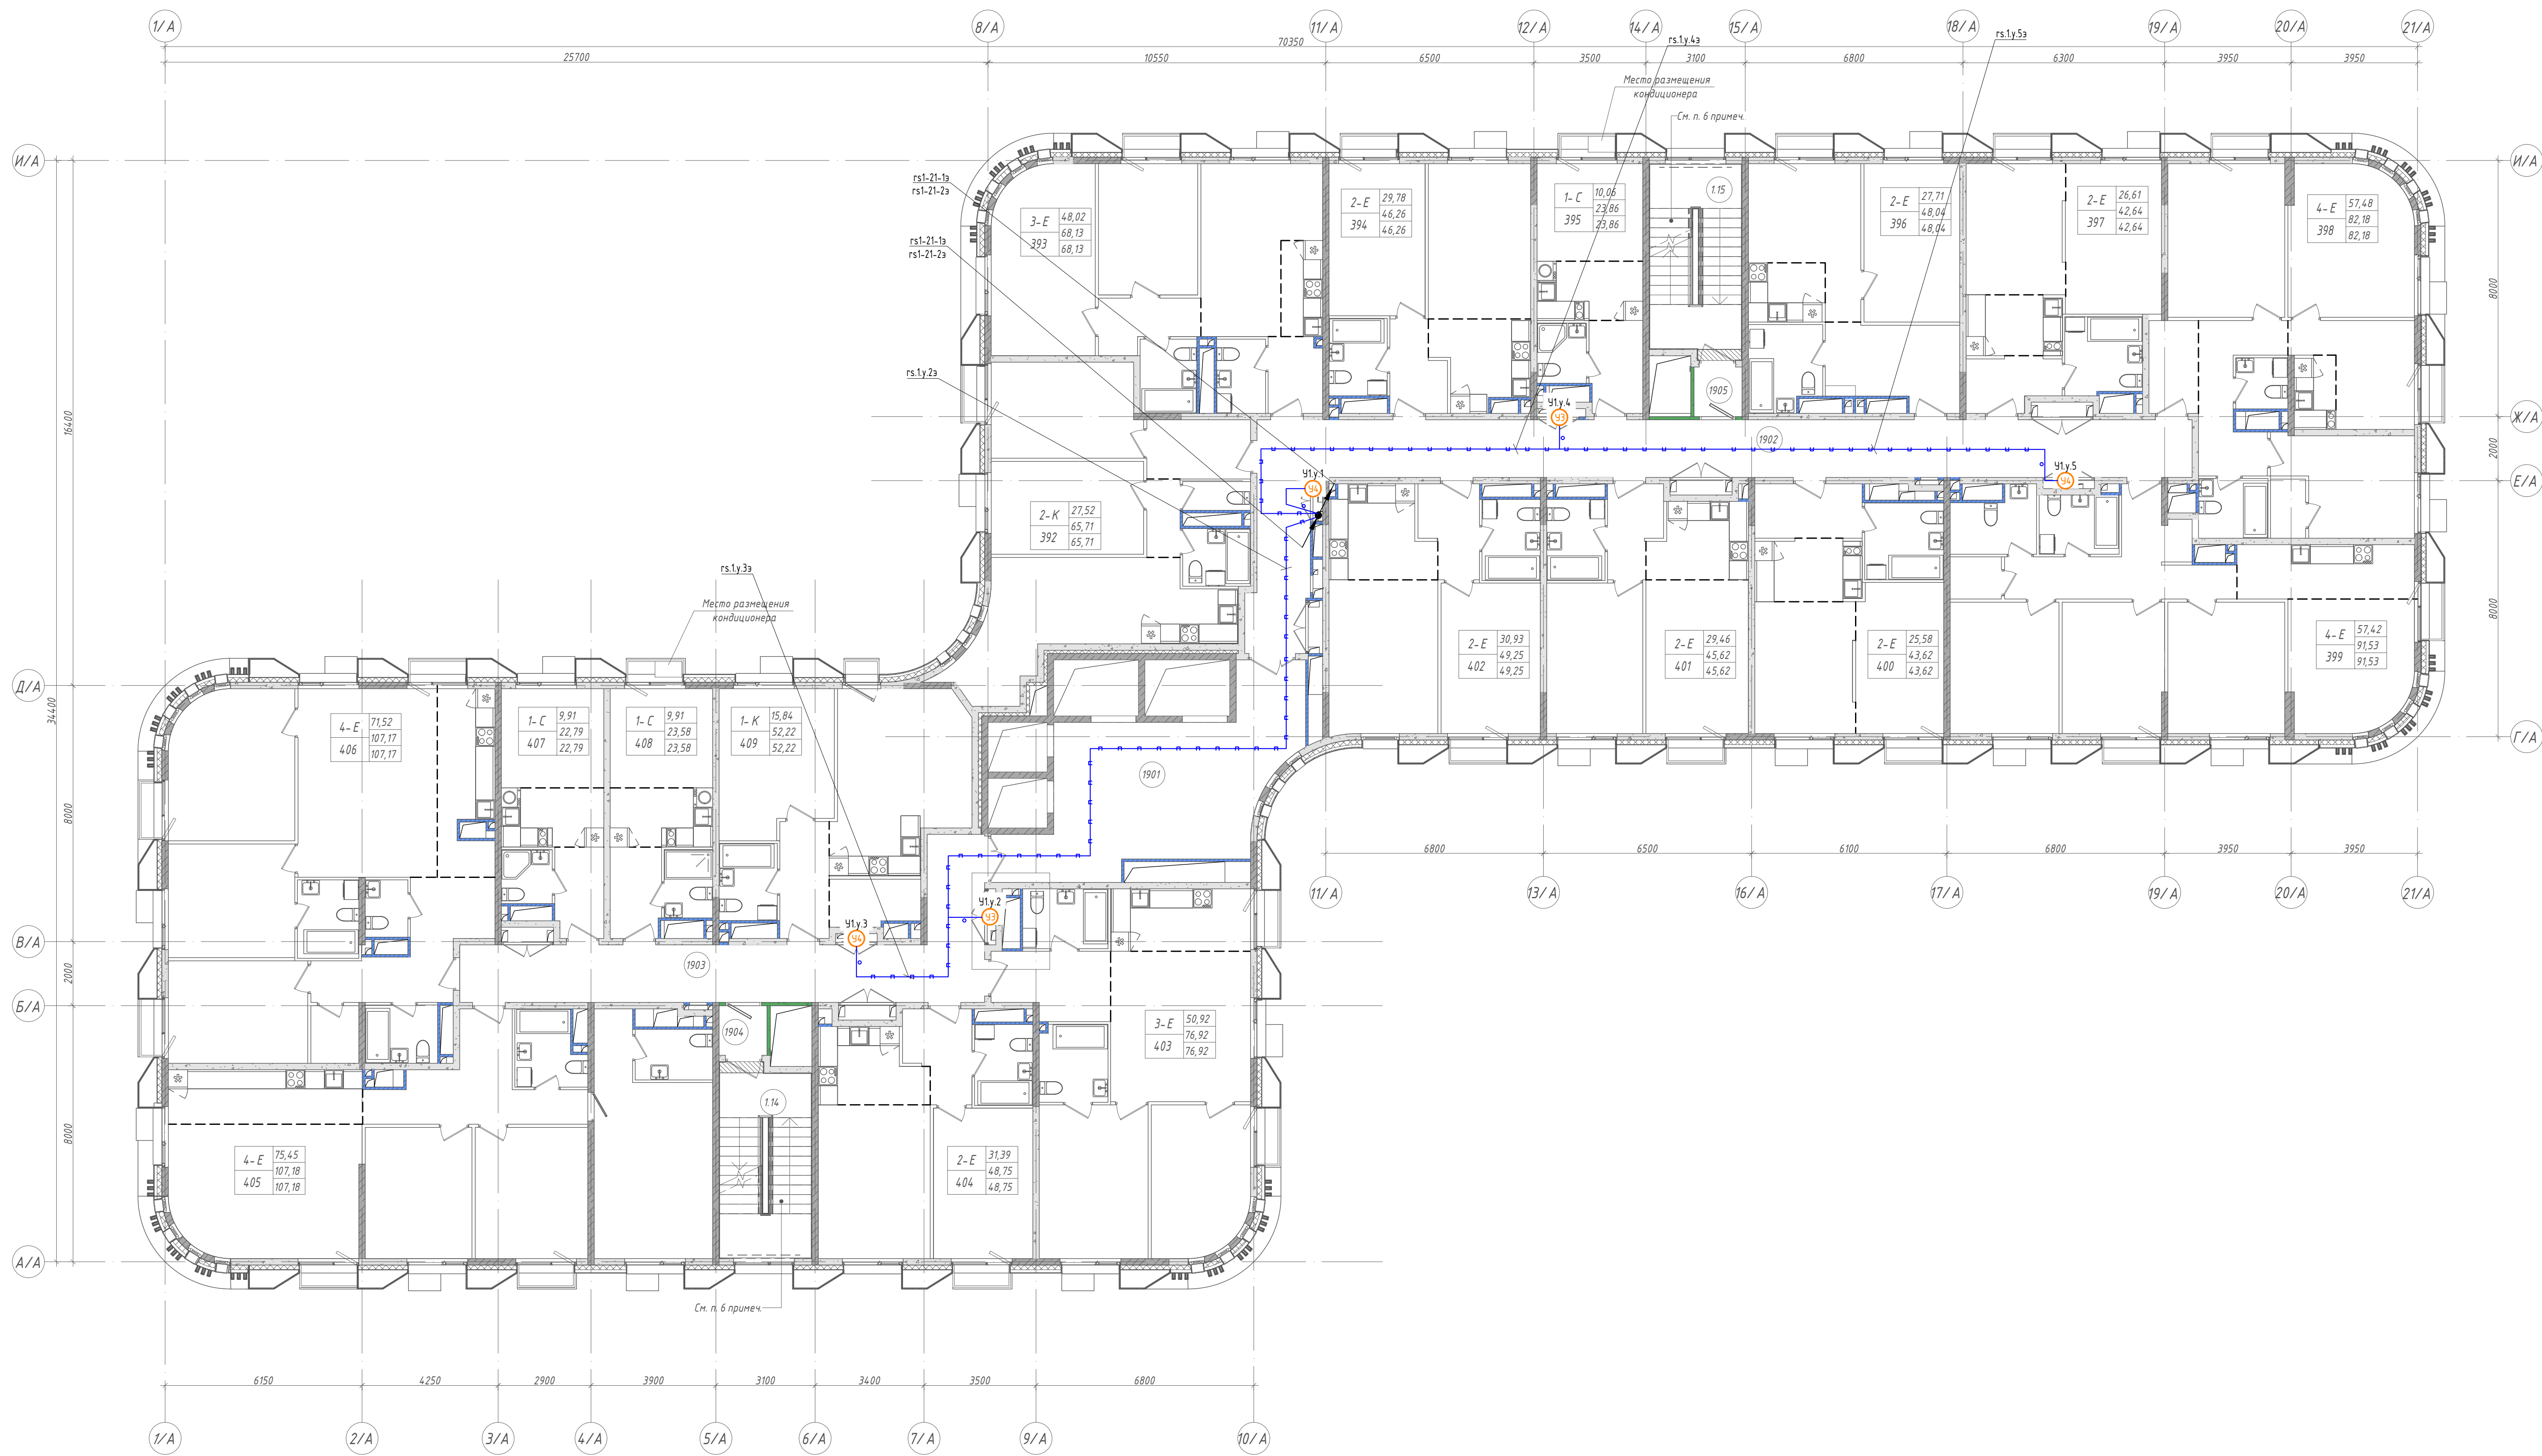

Экспликация помещений

| Номер помеще-ния | Наименование                                  | Площадь, м <sup>2</sup> |
|------------------|-----------------------------------------------|-------------------------|
| 114              | Лестничная клетка                             | 16,95                   |
| 115              | Лестничная клетка                             | 16,95                   |
| 1901             | Лифтовый холл (пожаробезопасная зона для ИГН) | 37,75                   |
| 1902             | Холл                                          | 62,22                   |
| 1903             | Холл                                          | 35,70                   |
| 1904             | Тамбур                                        | 2,33                    |
| 1905             | Тамбур                                        | 2,33                    |
| 392              |                                               |                         |
| 1                | Жилая комната №1                              | 13,80                   |
| 2                | Жилая комната №2                              | 13,72                   |
| 3                | Кухня                                         | 23,92                   |
| 4                | Коридор                                       | 2,55                    |
| 5                | Холл                                          | 5,99                    |
| 6                | С/у №1                                        | 1,91                    |
| 7                | С/у №2                                        | 3,82                    |
| 393              |                                               |                         |
| 1                | Жилая комната №1                              | 16,62                   |
| 2                | Жилая комната №2                              | 12,71                   |
| 3                | Жилая комната №3                              | 18,69                   |
| 4                | Кухня-ниша                                    | 3,90                    |
| 5                | Коридор                                       | 4,57                    |
| 6                | Холл                                          | 3,98                    |
| 7                | С/у №1                                        | 3,55                    |
| 8                | С/у №2                                        | 4,11                    |
| 394              |                                               |                         |
| 1                | Жилая комната №1                              | 15,50                   |
| 2                | Жилая комната №2                              | 14,28                   |
| 3                | Кухня-ниша                                    | 7,55                    |
| 4                | Холл                                          | 4,53                    |
| 5                | С/у                                           | 4,40                    |
| 395              |                                               |                         |
| 1                | Жилая комната                                 | 10,06                   |
| 2                | Кухня-ниша                                    | 6,11                    |
| 3                | Холл                                          | 4,79                    |
| 4                | С/у                                           | 2,90                    |
| 396              |                                               |                         |
| 1                | Жилая комната №1                              | 12,92                   |
| 2                | Жилая комната №2                              | 14,79                   |
| 3                | Кухня-ниша                                    | 4,38                    |
| 4                | Холл                                          | 9,96                    |
| 5                | С/у                                           | 5,99                    |
| 397              |                                               |                         |
| 1                | Жилая комната №1                              | 12,53                   |
| 2                | Жилая комната №2                              | 14,08                   |
| 3                | Кухня-ниша                                    | 5,65                    |
| 4                | Холл                                          | 4,58                    |
| 5                | С/у                                           | 5,80                    |

Экспликация помещений

| Номер помеще-ния | Наименование     | Площадь, м <sup>2</sup> |
|------------------|------------------|-------------------------|
| 398              |                  |                         |
| 1                | Жилая комната №1 | 9,95                    |
| 2                | Жилая комната №2 | 17,89                   |
| 3                | Жилая комната №3 | 17,52                   |
| 4                | Жилая комната №4 | 12,12                   |
| 5                | Кухня-ниша       | 2,96                    |
| 6                | Гардеробная      | 2,02                    |
| 7                | Коридор          | 8,57                    |
| 8                | Холл             | 4,49                    |
| 9                | С/у №1           | 4,05                    |
| 10               | С/у №2           | 2,61                    |
| 399              |                  |                         |
| 1                | Жилая комната №1 | 15,52                   |
| 2                | Жилая комната №2 | 14,97                   |
| 3                | Жилая комната №3 | 12,99                   |
| 4                | Жилая комната №4 | 13,94                   |
| 5                | Кухня-ниша       | 9,42                    |
| 6                | Гардеробная      | 2,11                    |
| 7                | Холл             | 13,03                   |
| 8                | С/у №1           | 4,93                    |
| 9                | С/у №2           | 4,62                    |
| 400              |                  |                         |
| 1                | Жилая комната №1 | 12,78                   |
| 2                | Жилая комната №2 | 12,80                   |
| 3                | Кухня-ниша       | 6,40                    |
| 4                | Холл             | 5,69                    |
| 5                | С/у              | 5,95                    |
| 401              |                  |                         |
| 1                | Жилая комната №1 | 15,36                   |
| 2                | Жилая комната №2 | 14,10                   |
| 3                | Кухня-ниша       | 7,03                    |
| 4                | Холл             | 4,53                    |
| 5                | С/у              | 4,60                    |
| 402              |                  |                         |
| 1                | Жилая комната №1 | 16,36                   |
| 2                | Жилая комната №2 | 14,57                   |
| 3                | Кухня-ниша       | 8,77                    |
| 4                | Холл             | 4,95                    |
| 5                | С/у              | 4,60                    |
| 403              |                  |                         |
| 1                | Жилая комната №1 | 20,54                   |
| 2                | Жилая комната №2 | 16,32                   |
| 3                | Жилая комната №3 | 14,06                   |
| 4                | Кухня-ниша       | 8,52                    |
| 5                | Холл             | 7,32                    |
| 6                | С/у №1           | 4,99                    |
| 7                | С/у №2           | 5,17                    |

Экспликация помещений


| Номер помеще-ния | Наименование     | Площадь, м <sup>2</sup> |
|------------------|------------------|-------------------------|
| 404              |                  |                         |
| 1                | Жилая комната №1 | 16,79                   |
| 2                | Жилая комната №2 | 14,60                   |
| 3                | Кухня-ниша       | 7,35                    |
| 4                | Холл             | 5,41                    |
| 5                | С/у              | 4,60                    |
| 405              |                  |                         |
| 1                | Жилая комната №1 | 24,28                   |
| 2                | Жилая комната №2 | 13,66                   |
| 3                | Жилая комната №3 | 14,40                   |
| 4                | Жилая комната №4 | 23,11                   |
| 5                | Кухня-ниша       | 10,34                   |
| 6                | Холл             | 12,77                   |
| 7                | С/у №1           | 4,80                    |
| 8                | С/у №2           | 3,82                    |
| 406              |                  |                         |
| 1                | Жилая комната №1 | 25,62                   |
| 2                | Жилая комната №2 | 14,02                   |
| 3                | Жилая комната №3 | 17,95                   |
| 4                | Жилая комната №4 | 13,93                   |
| 5                | Кухня-ниша       | 9,81                    |
| 6                | Гардеробная      | 2,70                    |
| 7                | Холл             | 11,95                   |
| 8                | С/у №1           | 4,11                    |
| 9                | С/у №2           | 2,38                    |
| 10               | С/у №3           | 4,70                    |
| 407              |                  |                         |
| 1                | Жилая комната    | 9,91                    |
| 2                | Кухня-ниша       | 5,92                    |
| 3                | Холл             | 4,28                    |
| 4                | С/у              | 2,68                    |
| 408              |                  |                         |
| 1                | Жилая комната    | 9,91                    |
| 2                | Кухня-ниша       | 5,92                    |
| 3                | Холл             | 4,52                    |
| 4                | С/у              | 3,23                    |
| 409              |                  |                         |
| 1                | Жилая комната    | 15,84                   |
| 2                | Кухня            | 22,33                   |
| 3                | Холл             | 5,62                    |
| 4                | Гардеробная      | 4,04                    |
| 5                | С/у              | 4,39                    |

Примечания  
1. Читать совместно со структурной схемой.

Условные обозначения

Кабельная линия гофрированной трубе  
Кабельная линия, проложенная в лотке, учтенным в плане ККС  
Узел коммутиаци  
х - номер корпуса, у - номер этажа, z - номер на этаже  
Блок коммутиаци  
х - номер корпуса, у - номер этажа, z - номер на этаже

|   |           |         |        |       |                  |                           |      |        |  |
|---|-----------|---------|--------|-------|------------------|---------------------------|------|--------|--|
|   |           |         |        |       | 15-ОМ/2023-АКСУЗ |                           |      |        |  |
| «Жилой комплекс, расположенный по адресу: г. Москва, Выдринское муниципальное образование Сокольная Гора, 8-я улица Сокольной Горы, земельный участок 26А» |           |         |        |       |                  |                           |      |        |  |
| Изм.   | Кол. изм. | Лист    | № док. | Подп. | Дат.             | Многоквартирный жилой дом |      |        |  |
| Разраб.   |           | Лобанов |        |       | 25.03.24         |                           |      |        |  |
| Нач. отд.   |           | Сыронов |        |       | 25.03.24         |                           |      |        |  |
| Н. контр.   |           | Обухов  |        |       | 25.03.24         |                           |      |        |  |
| ГПИ   |           | Зверева |        |       | 25.03.24         |                           |      |        |  |
| План расположения оборудования и кабельных трасс 19-й, 20-й этажи (корпус А)                                                                               |           |         |        |       |                  | Статус                    | Лист | Листов |  |
|   |           |         |        |       |                  | Р                         | 16   |        |  |

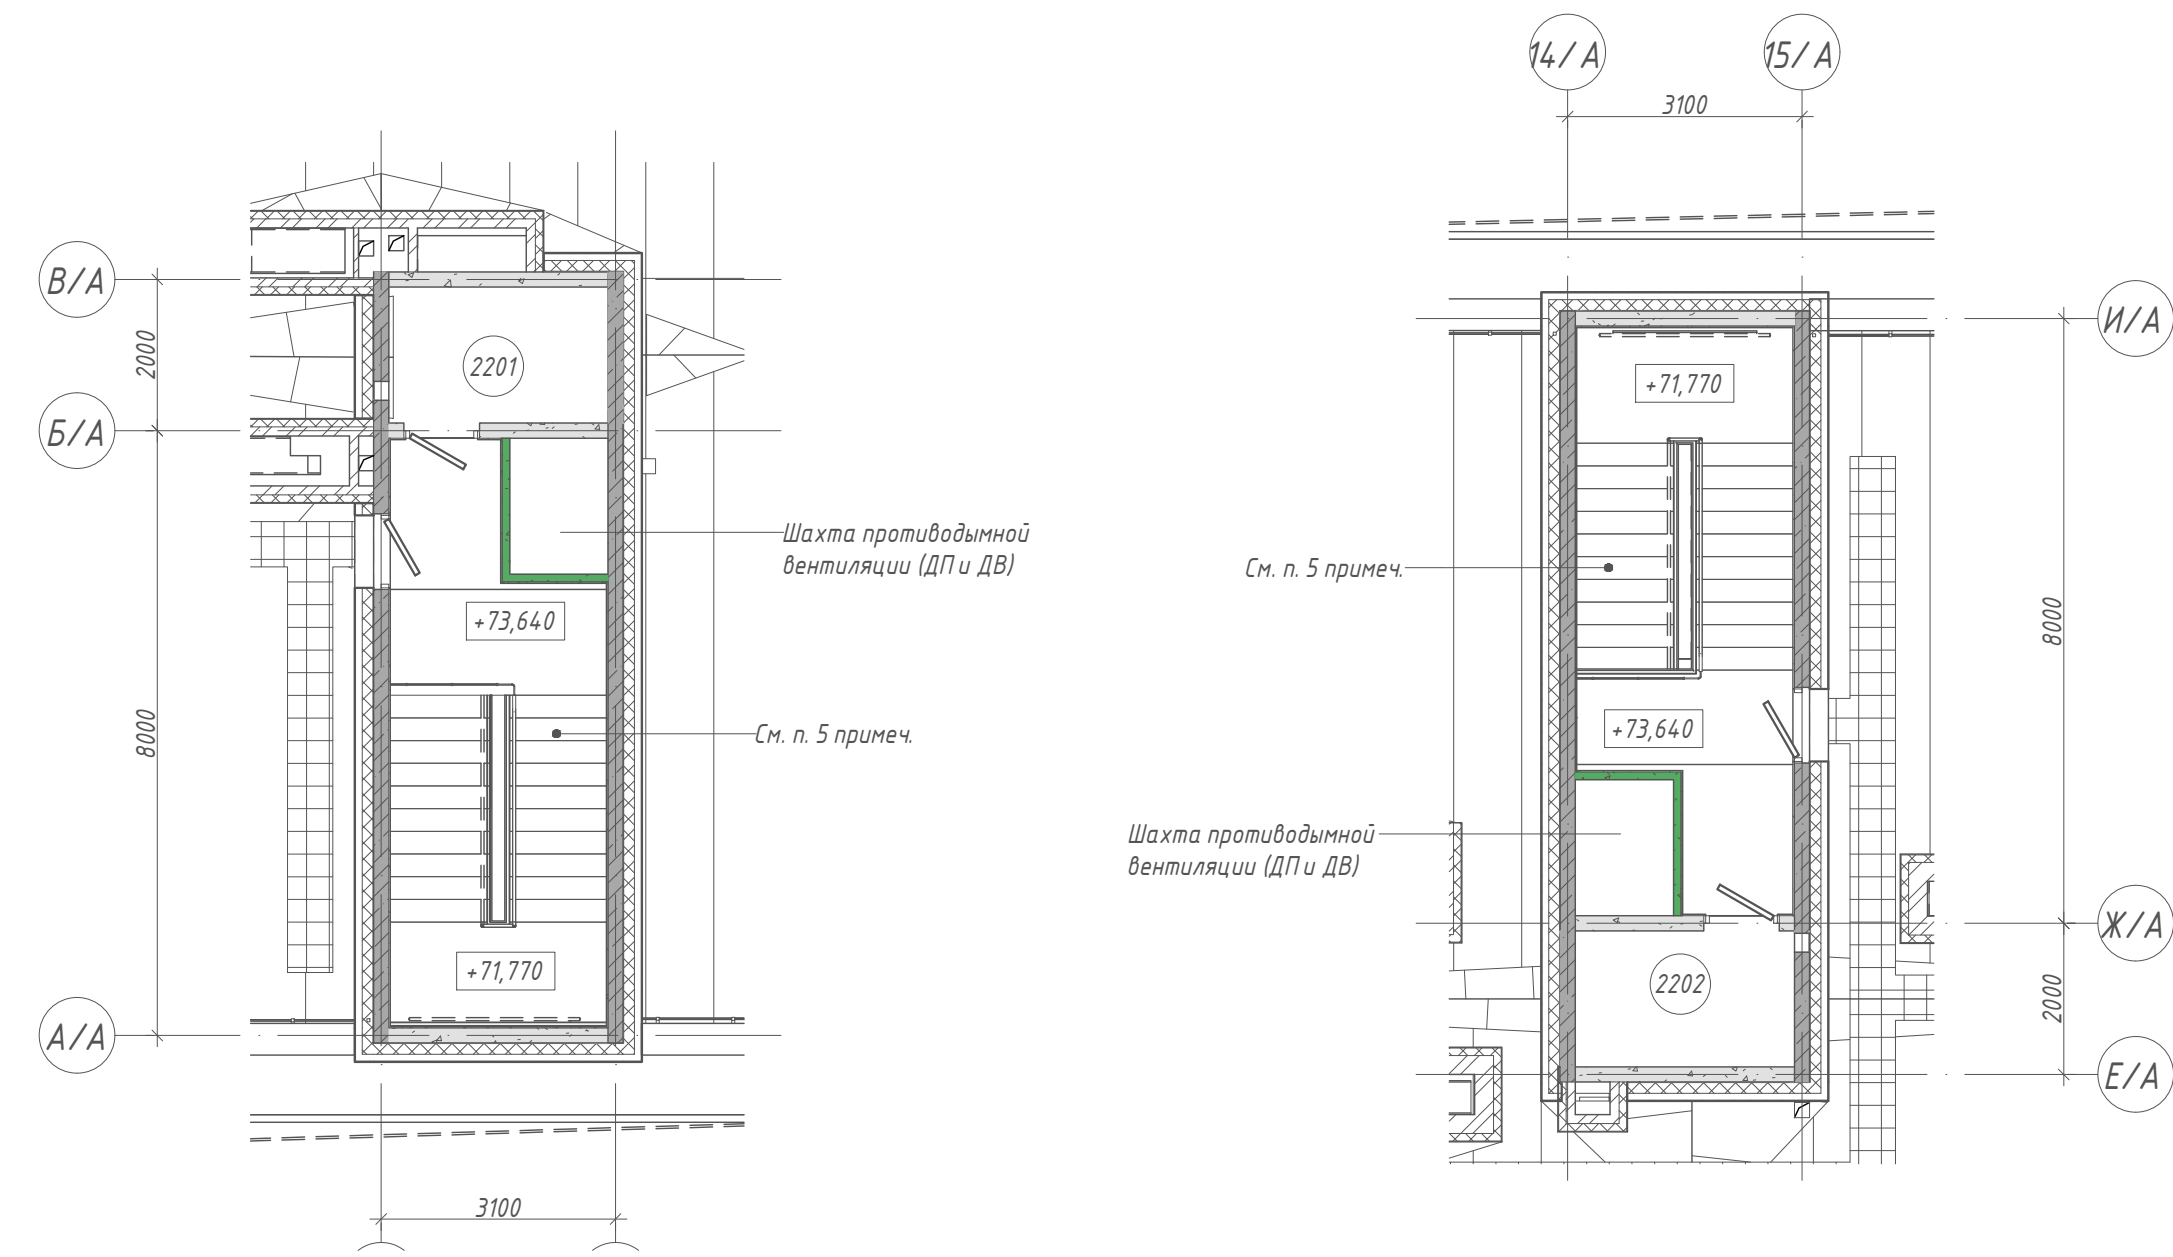

1. X.Y.Z, где X – номер корпуса, Y – номер этажа, Z – порядковый номер


| Экспликация помещений |                  |                         |
|-----------------------|------------------|-------------------------|
| Номер помещения       | Наименование     | Площадь, м <sup>2</sup> |
| 140                   |                  |                         |
| 1                     | Жилая комната №1 | 11,13                   |
| 2                     | Жилая комната №2 | 17,38                   |
| 3                     | Жилая комната №3 | 9,44                    |
| 4                     | Кухня-ниша       | 3,82                    |
| 5                     | Холл             | 6,89                    |
| 6                     | С/у №1           | 4,07                    |
| 7                     | С/у №2           | 3,95                    |
| 8                     | Терраса №1       | 1,24                    |
| 9                     | Терраса №2       | 2,42                    |
| 141                   |                  |                         |
| 1                     | Жилая комната №1 | 14,31                   |
| 2                     | Жилая комната №2 | 16,45                   |
| 3                     | Кухня-ниша       | 3,06                    |
| 4                     | Холл             | 4,19                    |
| 5                     | С/у              | 4,11                    |
| 6                     | Терраса          | 4,89                    |
| 142                   |                  |                         |
| 1                     | Жилая комната №1 | 12,90                   |
| 2                     | Жилая комната №2 | 16,47                   |
| 3                     | Жилая комната №3 | 11,13                   |
| 4                     | Кухня-ниша       | 2,98                    |
| 5                     | Холл             | 4,16                    |
| 6                     | С/у №1           | 3,31                    |
| 7                     | С/у №2           | 4,45                    |
| 8                     | Терраса          | 5,92                    |
| 143                   |                  |                         |
| 1                     | Жилая комната №1 | 14,85                   |
| 2                     | Жилая комната №2 | 10,72                   |
| 3                     | Кухня-ниша       | 2,82                    |
| 4                     | Холл             | 4,61                    |
| 5                     | С/у              | 4,01                    |
| 6                     | Терраса          | 2,29                    |
| 144                   |                  |                         |
| 1                     | Жилая комната    | 10,05                   |
| 2                     | Кухня            | 20,13                   |
| 3                     | Холл             | 4,02                    |
| 4                     | Гардеробная      | 4,04                    |
| 5                     | С/у              | 4,11                    |
| 6                     | Терраса          | 2,11                    |

Примечания  
1. Читать совместно со структурной схемой.

|           |         |         |         |                                |          |   |      |        |
|-----------|---------|---------|---------|--------------------------------|----------|---|------|--------|
|           |         |         |         |                                |          | 15-0М/2023-АКЦ93   |      |        |
|           |         |         |         |                                |          | «Жилой комплекс, расположенный по адресу: г. Москва, внутридворовый муниципальное образование Соколиная Гора, в-в из-в Соколиной Гора, земельный участок 704». |      |        |
| Имя       | Род. ч. | Лист    | ИФ док. | Подп.                          | Дата     | Муниципальтерриториальный жилой дом.   |      |        |
| Разряд    |         | Подпись |         |                                | 25.03.26 | Страниц   | Лист | Листов |
| Нач. отб. |         | Сытин   |         | <i>10/03/26</i><br><i>Блаж</i> | 25.03.26 | P   | 17   |        |
|           |         |         |         |                                |          | Плани расположение оборудования и кабельных трасс   |      |        |
| Имя       | Объект  |         |         |                                | 25.03.26 |  <b>Открытые мастерские</b>                                               |      |        |
| ГМП       | Зверева |         |         | <i>25/03/26</i>                | 25.03.26 |   |      |        |




|              |  |
|--------------|--|
| Создано      |  |
| Взам. инв. № |  |
| Подп. и дата |  |
| Инв. № подл. |  |

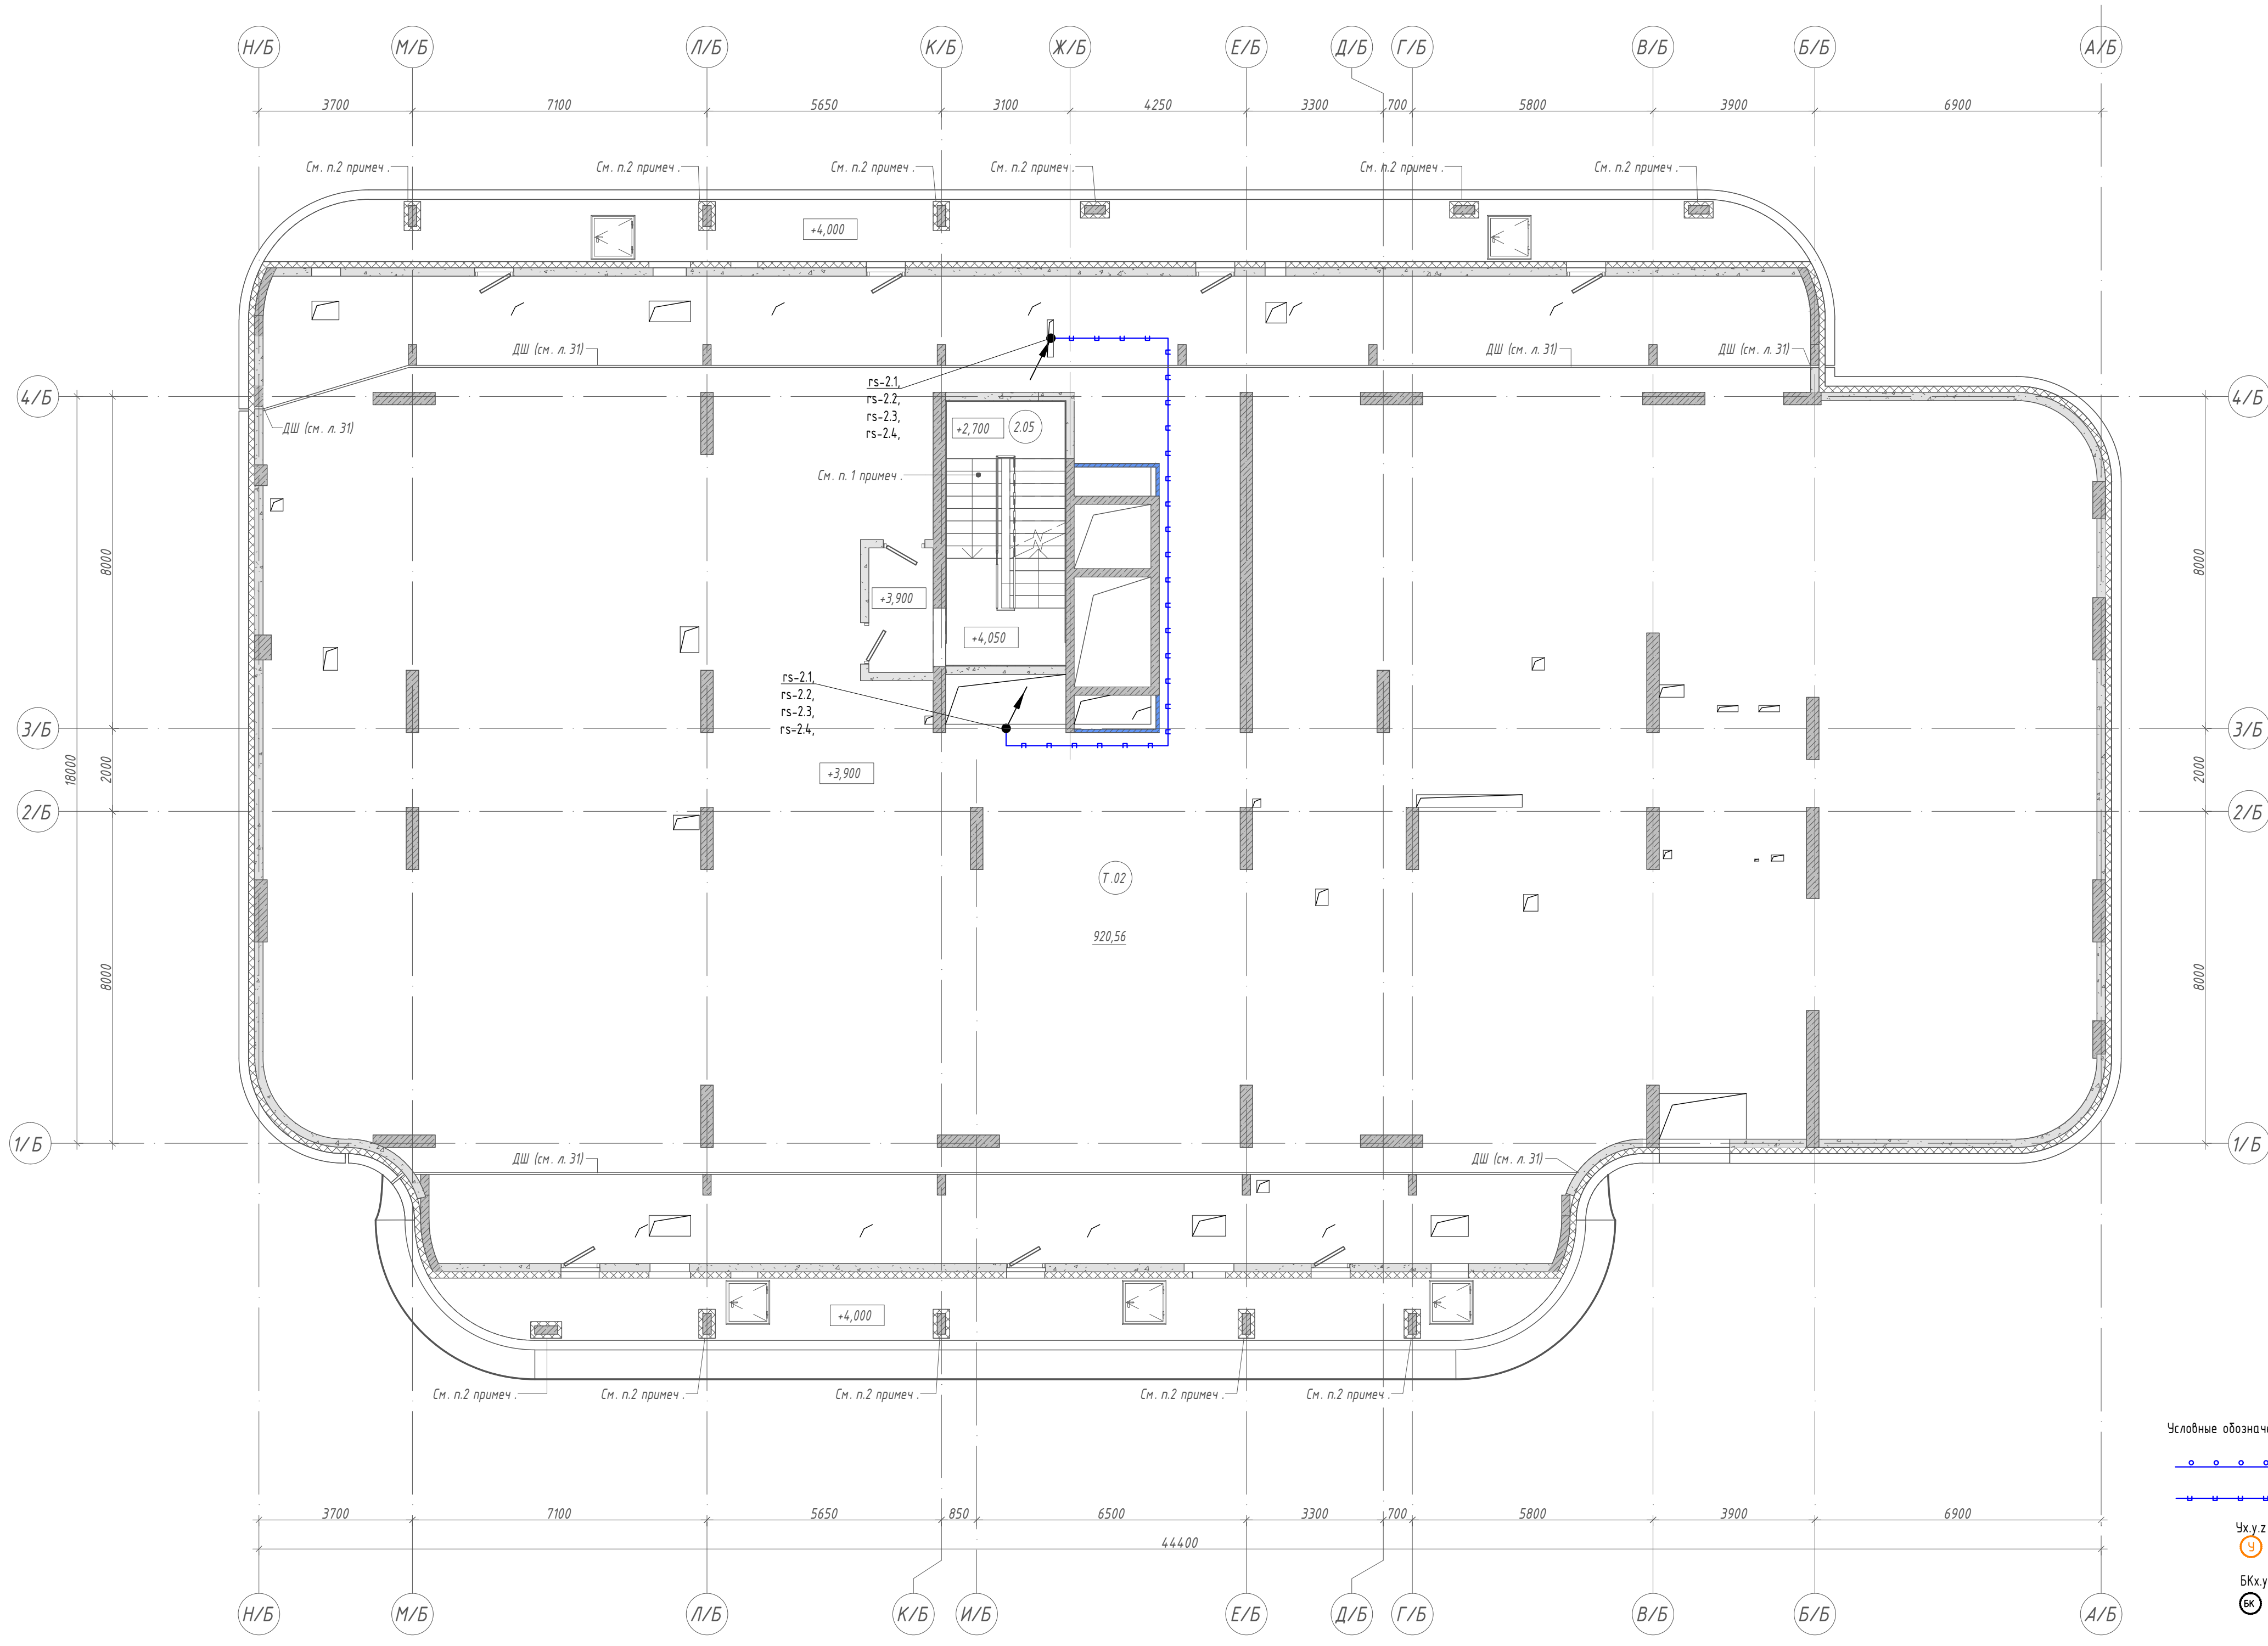

| Экспликация помещений на отм. +3.900 |                          |         |           |
|--------------------------------------|--------------------------|---------|-----------|
| Номер пом.                           | Имя                      | Площадь | Кат. пом. |
| 2.05                                 | Лестничная клетка        | 18,85   |           |
| Т.02                                 | Техническое пространство | 920,56  |           |

Условные обозначения

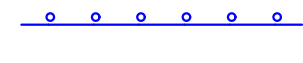

Уч.у.з

Бкх.у.зз

Кабельная линия гофрированной трубе

Кабельная линия, проложенная в лотке, учтенном в tome ККС

Узел коммутации с указанием количества счетчиков, где

х - номер корпуса, у - номер этажа, z - номер на этаже


Блок коммутации

х - номер корпуса, у - номер этажа, z - номер на этаже

Примечания  
1. Читать совместно со структурной схемой.

| 15-ОМ/2023-АСКУЭ   |          |          |        |       |      | Ставя                                                                  |    |  |
|---|----------|----------|--------|-------|------|------------------------------------------------------------------------|----|--|
| «Жилой комплекс, расположенный по адресу: г. Москва, внутригородское муниципальное образование Соколинная Гора, 8-я улица Соколинной Горы, земельный участок 26А». |          |          |        |       |      | Р                                                                      | 19 |  |
| Изм.   | Кол. уч. | Лист     | № док. | Подп. | Дата | Многоквартирный жилой дом.                                             |    |  |
| Разраб.   | Лобанов  | 25.03.26 |        |       |      |                                                                        |    |  |
| Нач. отд.   | Сыран    | 25.03.26 |        |       |      | План расположения оборудования и кабельных трасс. тех. этаж (корпус Б) |    |  |
| Н. контр.   | Обухов   | 25.03.26 |        |       |      |                                                                        |    |  |
| ГИП   | Зверева  | 25.03.26 |        |       |      |                                                                        |    |  |

|              |  |
|--------------|--|
| Создано      |  |
| Взам. инв. № |  |
| Подп. и дата |  |
| Инв. № подл. |  |

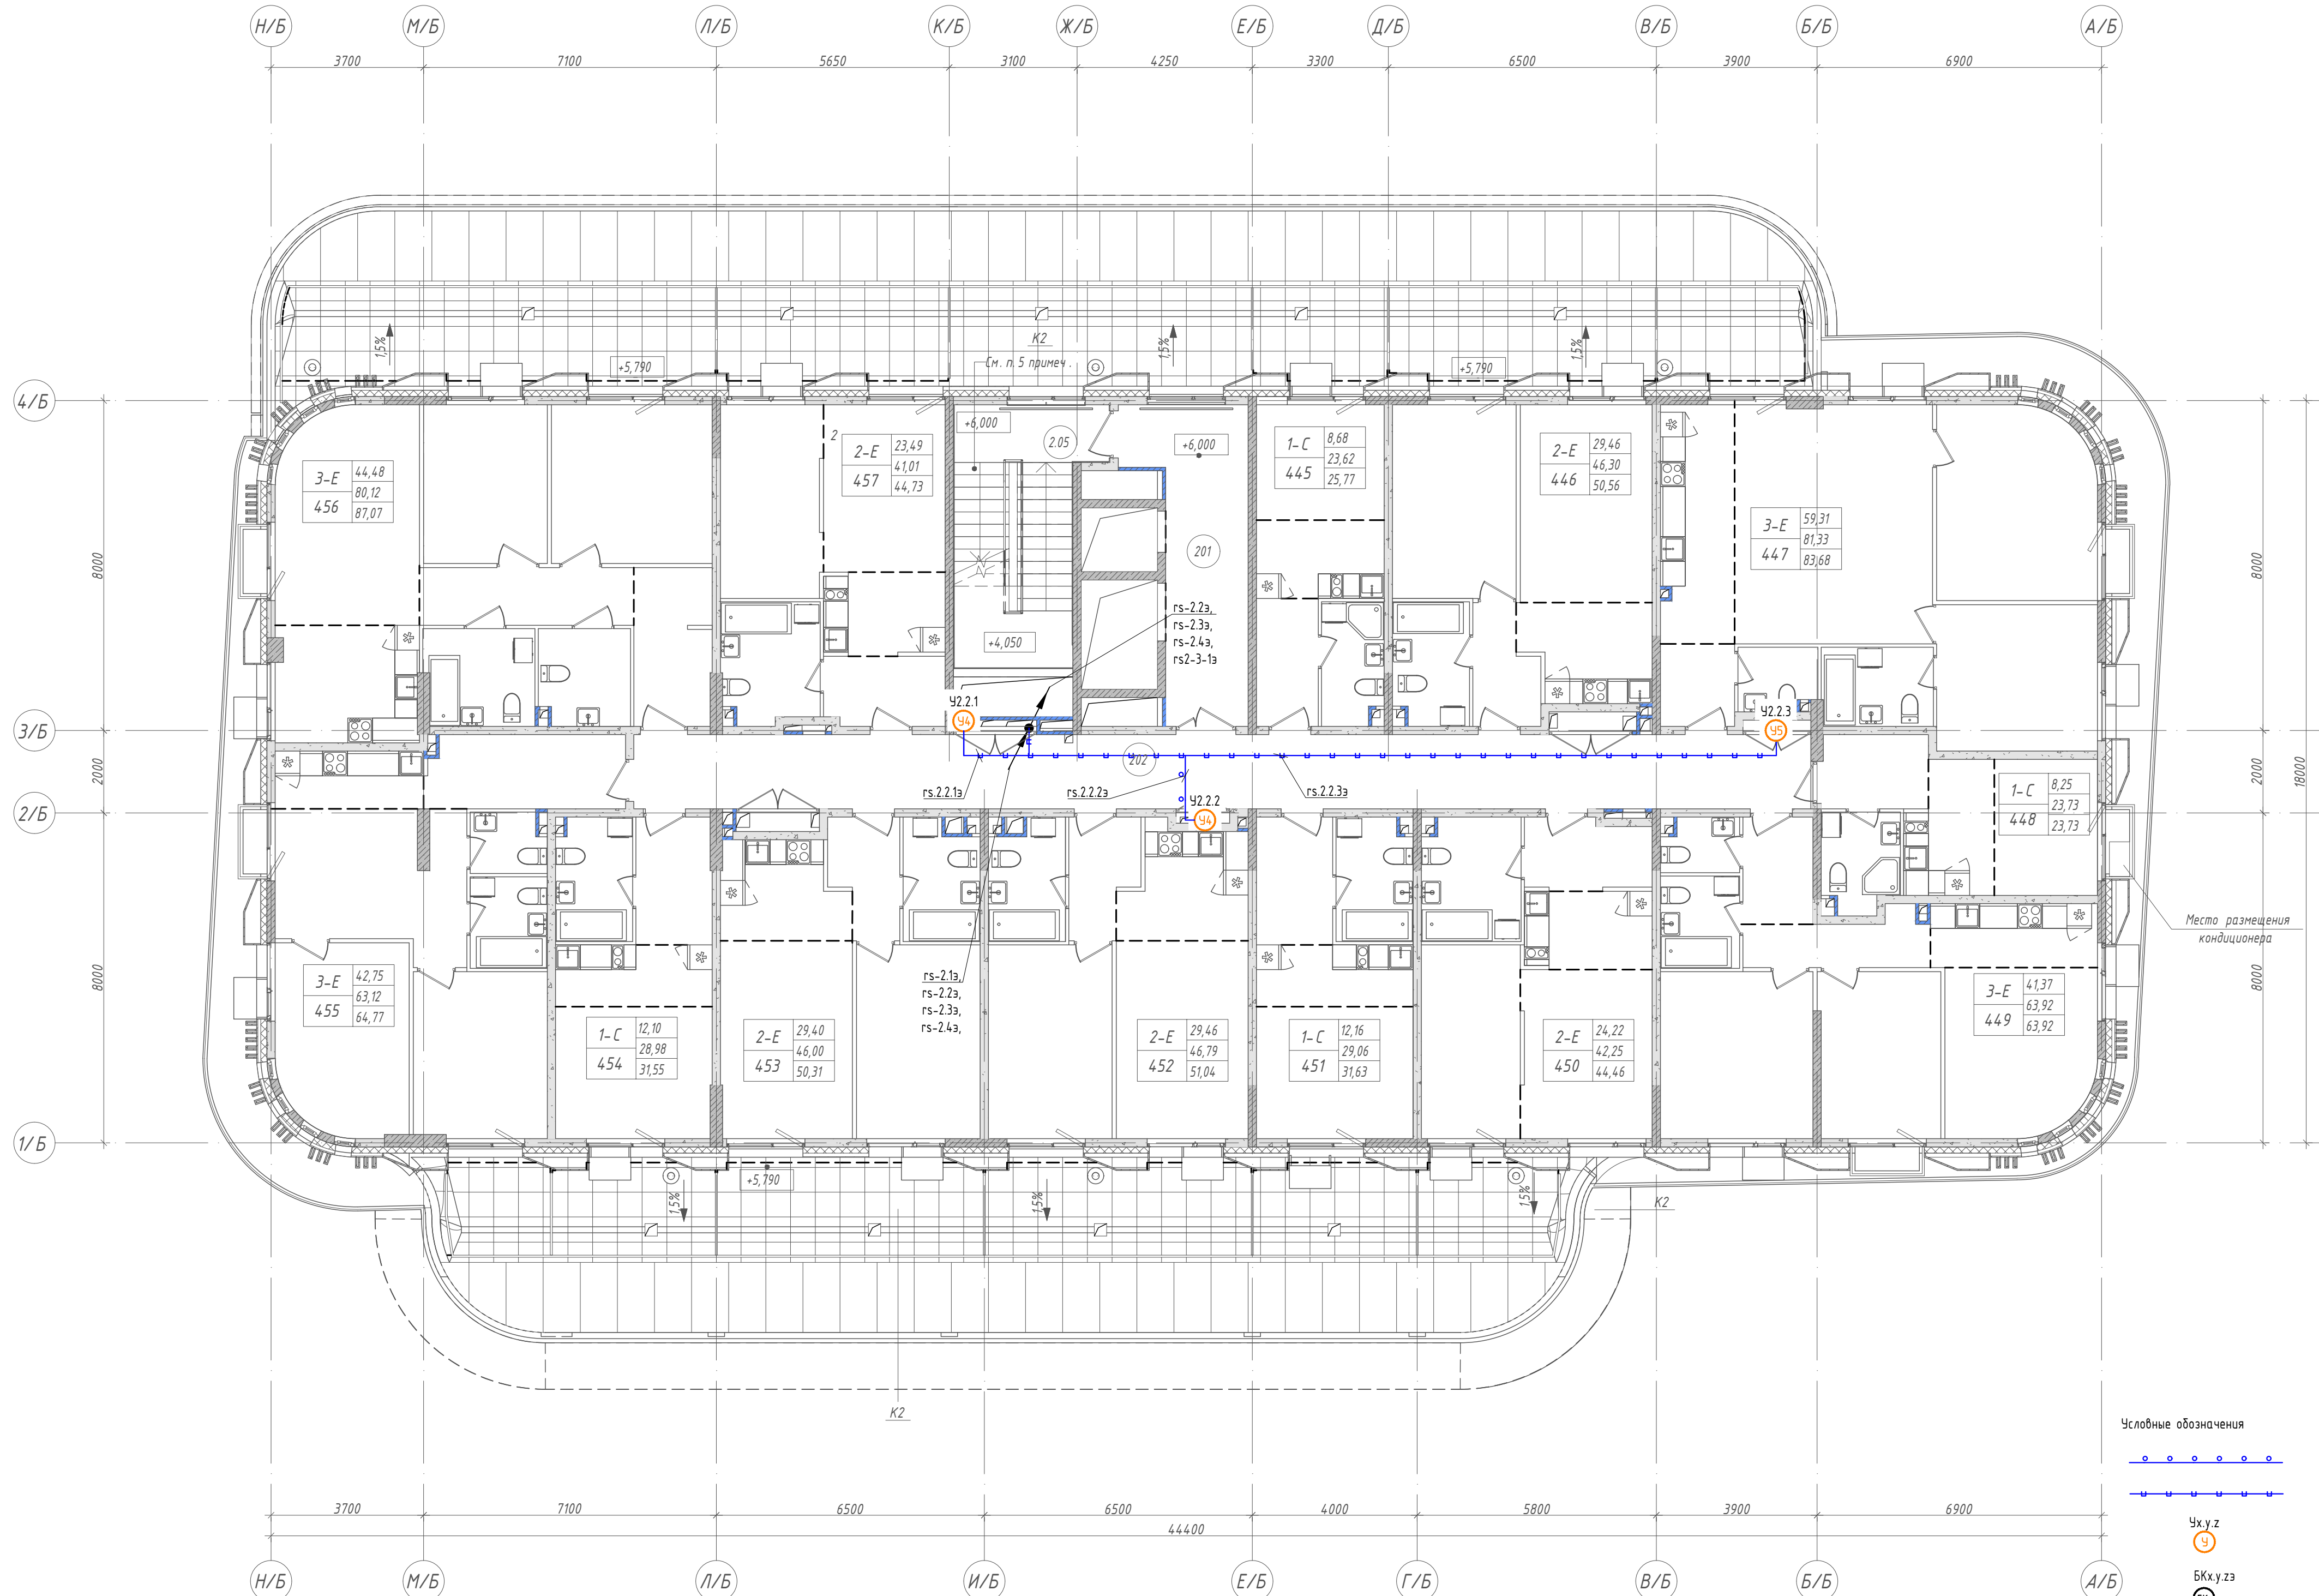

| Экспликация помещений 2 этажа |                                               |         |           |
|-------------------------------|-----------------------------------------------|---------|-----------|
| Номер пом.                    | Имя                                           | Площадь | Кат. пом. |
| 2.05                          | Лестничная клетка                             | 19,48   |           |
| 201                           | Лифтовый холл (пожаробезопасная зона для МГН) | 17,35   |           |
| 202                           | Коридор                                       | 51,45   |           |
| 445                           |                                               |         |           |
| 1                             | Жилая комната                                 | 8,68    |           |
| 2                             | Холл                                          | 4,65    |           |
| 3                             | Кухня-ниша                                    | 5,89    |           |
| 4                             | С/у                                           | 4,40    |           |
| 5                             | Терраса                                       | 7,17    |           |
| 446                           |                                               |         |           |
| 1                             | Жилая комната №1                              | 15,36   |           |
| 2                             | Жилая комната №2                              | 14,10   |           |
| 3                             | Кухня-ниша                                    | 7,21    |           |
| 4                             | Холл                                          | 4,17    |           |
| 5                             | С/у                                           | 5,46    |           |
| 6                             | Терраса                                       | 14,20   |           |
| 447                           |                                               |         |           |
| 1                             | Жилая комната №1                              | 27,75   |           |
| 2                             | Жилая комната №2                              | 17,71   |           |
| 3                             | Жилая комната №3                              | 13,85   |           |
| 4                             | Кухня-ниша                                    | 10,34   |           |
| 5                             | Холл                                          | 3,60    |           |
| 6                             | С/у №1                                        | 5,19    |           |
| 7                             | С/у №2                                        | 2,89    |           |
| 8                             | Терраса                                       | 7,83    |           |
| 448                           |                                               |         |           |
| 1                             | Жилая комната                                 | 8,25    |           |
| 2                             | Кухня-ниша                                    | 6,48    |           |
| 3                             | Холл                                          | 4,65    |           |
| 4                             | С/у                                           | 4,35    |           |
| 449                           |                                               |         |           |
| 1                             | Жилая комната №1                              | 14,54   |           |
| 2                             | Жилая комната №2                              | 11,84   |           |
| 3                             | Жилая комната №3                              | 14,99   |           |
| 4                             | Кухня-ниша                                    | 6,28    |           |
| 5                             | Коридор                                       | 5,15    |           |
| 6                             | Холл                                          | 4,42    |           |
| 7                             | С/у №1                                        | 2,40    |           |
| 8                             | С/у №2                                        | 4,30    |           |
| 450                           |                                               |         |           |
| 1                             | Жилая комната №1                              | 12,94   |           |
| 2                             | Жилая комната №2                              | 11,28   |           |
| 3                             | Кухня-ниша                                    | 5,83    |           |
| 4                             | Холл                                          | 5,08    |           |
| 5                             | С/у                                           | 7,12    |           |
| 6                             | Терраса                                       | 7,37    |           |

| Экспликация помещений 2 этажа |                  |         |           |
|-------------------------------|------------------|---------|-----------|
| Номер пом.                    | Имя              | Площадь | Кат. пом. |
| 451                           |                  |         |           |
| 1                             | Жилая комната    | 12,16   |           |
| 2                             | Кухня-ниша       | 5,70    |           |
| 3                             | Холл             | 5,74    |           |
| 4                             | С/у              | 5,46    |           |
| 5                             | Терраса          | 8,57    |           |
| 452                           |                  |         |           |
| 1                             | Жилая комната №1 | 15,36   |           |
| 2                             | Жилая комната №2 | 14,10   |           |
| 3                             | Кухня-ниша       | 7,66    |           |
| 4                             | Холл             | 4,47    |           |
| 5                             | С/у              | 5,20    |           |
| 6                             | Терраса          | 14,15   |           |
| 453                           |                  |         |           |
| 1                             | Жилая комната №1 | 15,30   |           |
| 2                             | Жилая комната №2 | 14,10   |           |
| 3                             | Кухня-ниша       | 6,93    |           |
| 4                             | Холл             | 4,47    |           |
| 5                             | С/у              | 5,20    |           |
| 6                             | Терраса          | 14,35   |           |
| 454                           |                  |         |           |
| 1                             | Жилая комната    | 12,10   |           |
| 2                             | Кухня-ниша       | 5,70    |           |
| 3                             | Холл             | 5,67    |           |
| 4                             | С/у              | 5,51    |           |
| 5                             | Терраса          | 8,57    |           |
| 455                           |                  |         |           |
| 1                             | Жилая комната №1 | 15,11   |           |
| 2                             | Жилая комната №2 | 14,56   |           |
| 3                             | Жилая комната №3 | 13,08   |           |
| 4                             | Кухня-ниша       | 5,04    |           |
| 5                             | Холл             | 8,56    |           |
| 6                             | С/у №1           | 2,62    |           |
| 7                             | С/у №2           | 4,15    |           |
| 8                             | Терраса          | 5,51    |           |
| 456                           |                  |         |           |
| 1                             | Жилая комната №1 | 17,91   |           |
| 2                             | Жилая комната №2 | 11,55   |           |
| 3                             | Жилая комната №3 | 15,02   |           |
| 4                             | Кухня-ниша       | 9,78    |           |
| 5                             | Коридор          | 7,28    |           |
| 6                             | Холл             | 7,19    |           |
| 7                             | С/у №1           | 6,23    |           |
| 8                             | С/у №2           | 5,16    |           |
| 9                             | Терраса          | 23,16   |           |
| 457                           |                  |         |           |
| 1                             | Жилая комната №1 | 11,98   |           |
| 2                             | Жилая комната №2 | 11,51   |           |
| 3                             | Кухня-ниша       | 5,78    |           |
| 4                             | Холл             | 4,92    |           |
| 5                             | С/у              | 6,82    |           |
| 6                             | Терраса          | 12,41   |           |

Примечания  
1. Читать совместно со структурной схемой.

- Условные обозначения
- Кабельная линия гофрированной трубе
  - Кабельная линия, проложенная в лотке, учтенном в поме ККС
  - Узел коммутации с указанием количества счетчиков, где х - номер корпуса, у - номер этажа, z - номер на этаже
  - Блок коммутации х - номер корпуса, у - номер этажа, z - номер на этаже

Кабельная линия гофрированной трубе

Кабельная линия, проложенная в лотке, учтенном в поме ККС

Узел коммутации с указанием количества счетчиков, где х - номер корпуса, у - номер этажа, z - номер на этаже

Блок коммутации х - номер корпуса, у - номер этажа, z - номер на этаже

|   |          |          |        |       |      |
|---|----------|----------|--------|-------|------|
| 15-ОМ/2023-АСКЧЗ   |          |          |        |       |      |
| «Жилой комплекс, расположенный по адресу: г. Москва, внутригородское муниципальное образование Соколинская Гора, 8-я улица Соколинской Горы, земельный участок 26А». |          |          |        |       |      |
| Изм.   | Кол. уч. | Лист     | № док. | Подп. | Дата |
| Разраб.   | Лобанов  | 25.03.26 |        |       |      |
| Нач. отд.   | Сыран    | 25.03.26 |        |       |      |
| Многоквартирный жилой дом.   |          |          |        |       |      |
|   |          |          |        | Ставя | Лист |
|   |          |          |        | Р     | 20   |
| План расположения оборудования и кабельных трасс. 2 этаж (корпус Б)                                                                                                  |          |          |        |       |      |
| Н. контр.   | Обухов   | 25.03.26 |        |       |      |
| ГИП   | Зверева  | 25.03.26 |        |       |      |




| Экспликация помещений 3 этажа |                                               |         |           |
|-------------------------------|-----------------------------------------------|---------|-----------|
| Номер пом.                    | Имя                                           | Площадь | Кат. пом. |
| 2.05                          | Лестничная клетка                             | 17,70   |           |
| 301                           | Лифтовой холл (пожаробезопасная зона для МГН) | 17,35   |           |
| 302                           | Коридор                                       | 51,45   |           |
| 458                           |                                               |         |           |
| 1                             | Жилая комната                                 | 8,68    |           |
| 2                             | Холл                                          | 4,65    |           |
| 3                             | Кухня-ниша                                    | 5,89    |           |
| 4                             | С/у                                           | 4,11    |           |
| 459                           |                                               |         |           |
| 1                             | Жилая комната №1                              | 15,36   |           |
| 2                             | Жилая комната №2                              | 14,10   |           |
| 3                             | Кухня-ниша                                    | 7,21    |           |
| 4                             | Холл                                          | 4,17    |           |
| 5                             | С/у                                           | 5,16    |           |
| 460                           |                                               |         |           |
| 1                             | Жилая комната №1                              | 27,75   |           |
| 2                             | Жилая комната №2                              | 17,71   |           |
| 3                             | Жилая комната №3                              | 13,85   |           |
| 4                             | Кухня-ниша                                    | 9,82    |           |
| 5                             | Холл                                          | 3,60    |           |
| 6                             | С/у №1                                        | 5,19    |           |
| 7                             | С/у №2                                        | 2,90    |           |
| 461                           |                                               |         |           |
| 1                             | Жилая комната                                 | 8,25    |           |
| 2                             | Кухня-ниша                                    | 6,48    |           |
| 3                             | Холл                                          | 4,65    |           |
| 4                             | С/у                                           | 3,88    |           |
| 462                           |                                               |         |           |
| 1                             | Жилая комната №1                              | 14,54   |           |
| 2                             | Жилая комната №2                              | 11,84   |           |
| 3                             | Жилая комната №3                              | 14,99   |           |
| 4                             | Кухня-ниша                                    | 6,28    |           |
| 5                             | Коридор                                       | 4,78    |           |
| 6                             | Холл                                          | 4,42    |           |
| 7                             | С/у №1                                        | 2,14    |           |
| 8                             | С/у №2                                        | 4,30    |           |
| 463                           |                                               |         |           |
| 1                             | Жилая комната №1                              | 12,94   |           |
| 2                             | Жилая комната №2                              | 11,28   |           |
| 3                             | Кухня-ниша                                    | 5,83    |           |
| 4                             | Холл                                          | 5,08    |           |
| 5                             | С/у                                           | 6,84    |           |

| Экспликация помещений 3 этажа |                  |         |           |
|-------------------------------|------------------|---------|-----------|
| Номер пом.                    | Имя              | Площадь | Кат. пом. |
| 464                           |                  |         |           |
| 1                             | Жилая комната    | 12,16   |           |
| 2                             | Кухня-ниша       | 5,70    |           |
| 3                             | Холл             | 5,73    |           |
| 4                             | С/у              | 5,15    |           |
| 465                           |                  |         |           |
| 1                             | Жилая комната №1 | 15,36   |           |
| 2                             | Жилая комната №2 | 14,10   |           |
| 3                             | Кухня-ниша       | 7,66    |           |
| 4                             | Холл             | 4,47    |           |
| 5                             | С/у              | 4,75    |           |
| 466                           |                  |         |           |
| 1                             | Жилая комната №1 | 15,30   |           |
| 2                             | Жилая комната №2 | 14,10   |           |
| 3                             | Кухня-ниша       | 6,93    |           |
| 4                             | Холл             | 4,47    |           |
| 5                             | С/у              | 4,75    |           |
| 467                           |                  |         |           |
| 1                             | Жилая комната    | 12,10   |           |
| 2                             | Кухня-ниша       | 5,70    |           |
| 3                             | Холл             | 5,67    |           |
| 4                             | С/у              | 5,17    |           |
| 468                           |                  |         |           |
| 1                             | Жилая комната №1 | 15,11   |           |
| 2                             | Жилая комната №2 | 14,56   |           |
| 3                             | Жилая комната №3 | 13,08   |           |
| 4                             | Кухня-ниша       | 5,04    |           |
| 5                             | Холл             | 8,08    |           |
| 6                             | С/у №1           | 2,62    |           |
| 7                             | С/у №2           | 4,15    |           |
| 469                           |                  |         |           |
| 1                             | Жилая комната №1 | 17,91   |           |
| 2                             | Жилая комната №2 | 11,55   |           |
| 3                             | Жилая комната №3 | 15,02   |           |
| 4                             | Кухня-ниша       | 9,78    |           |
| 5                             | Коридор          | 7,28    |           |
| 6                             | Холл             | 7,19    |           |
| 7                             | С/у №1           | 5,67    |           |
| 8                             | С/у №2           | 5,15    |           |
| 470                           |                  |         |           |
| 1                             | Жилая комната №1 | 11,98   |           |
| 2                             | Жилая комната №2 | 11,51   |           |
| 3                             | Кухня-ниша       | 5,78    |           |
| 4                             | Холл             | 4,92    |           |
| 5                             | С/у              | 6,46    |           |


Примечания  
1. Читать совместно со структурной схемой.

Условные обозначения

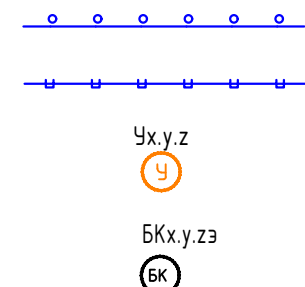

Кабельная линия гофрированной трубе  
Кабельная линия, проложенная в лотке, учтенном в плане ККС  
Узел коммуникации с указанием количества счетчиков, где  
х - номер корпуса, у - номер этажа, z - номер на этаже  
Блок коммуникации  
х - номер корпуса, у - номер этажа, z - номер на этаже

|   |          |          |          |          |          |                                                                         |  |  |
|---|----------|----------|----------|----------|----------|-------------------------------------------------------------------------|--|--|
| 15-ОМ/2023-АСКЧЗ   |          |          |          |          |          | План расположения оборудования и кабельных трасс<br>3-6 этаж (корпус Б) |  |  |
| «Жилой комплекс, расположенный по адресу: г. Москва, внутригородское муниципальное образование Сокольническая Гора, 8-я улица Сокольнической Горы, земельный участок 26А». |          |          |          |          |          | Открытые мастерские                                                     |  |  |
| Изм.   | Кол. уч. | Лист     | № док.   | Подп.    | Дата     | Многоквартирный жилой дом.                                              |  |  |
| Разраб.   | Лобанов  | 25.03.26 | 25.03.26 | 25.03.26 | 25.03.26 |                                                                         |  |  |
| Нач. отд.   | Сыран    | 25.03.26 | 25.03.26 | 25.03.26 | 25.03.26 | План расположения оборудования и кабельных трасс<br>3-6 этаж (корпус Б) |  |  |
| Н. контр.   | Обухов   | 25.03.26 | 25.03.26 | 25.03.26 | 25.03.26 |                                                                         |  |  |
| ГИП   | Зверева  | 25.03.26 | 25.03.26 | 25.03.26 | 25.03.26 |                                                                         |  |  |

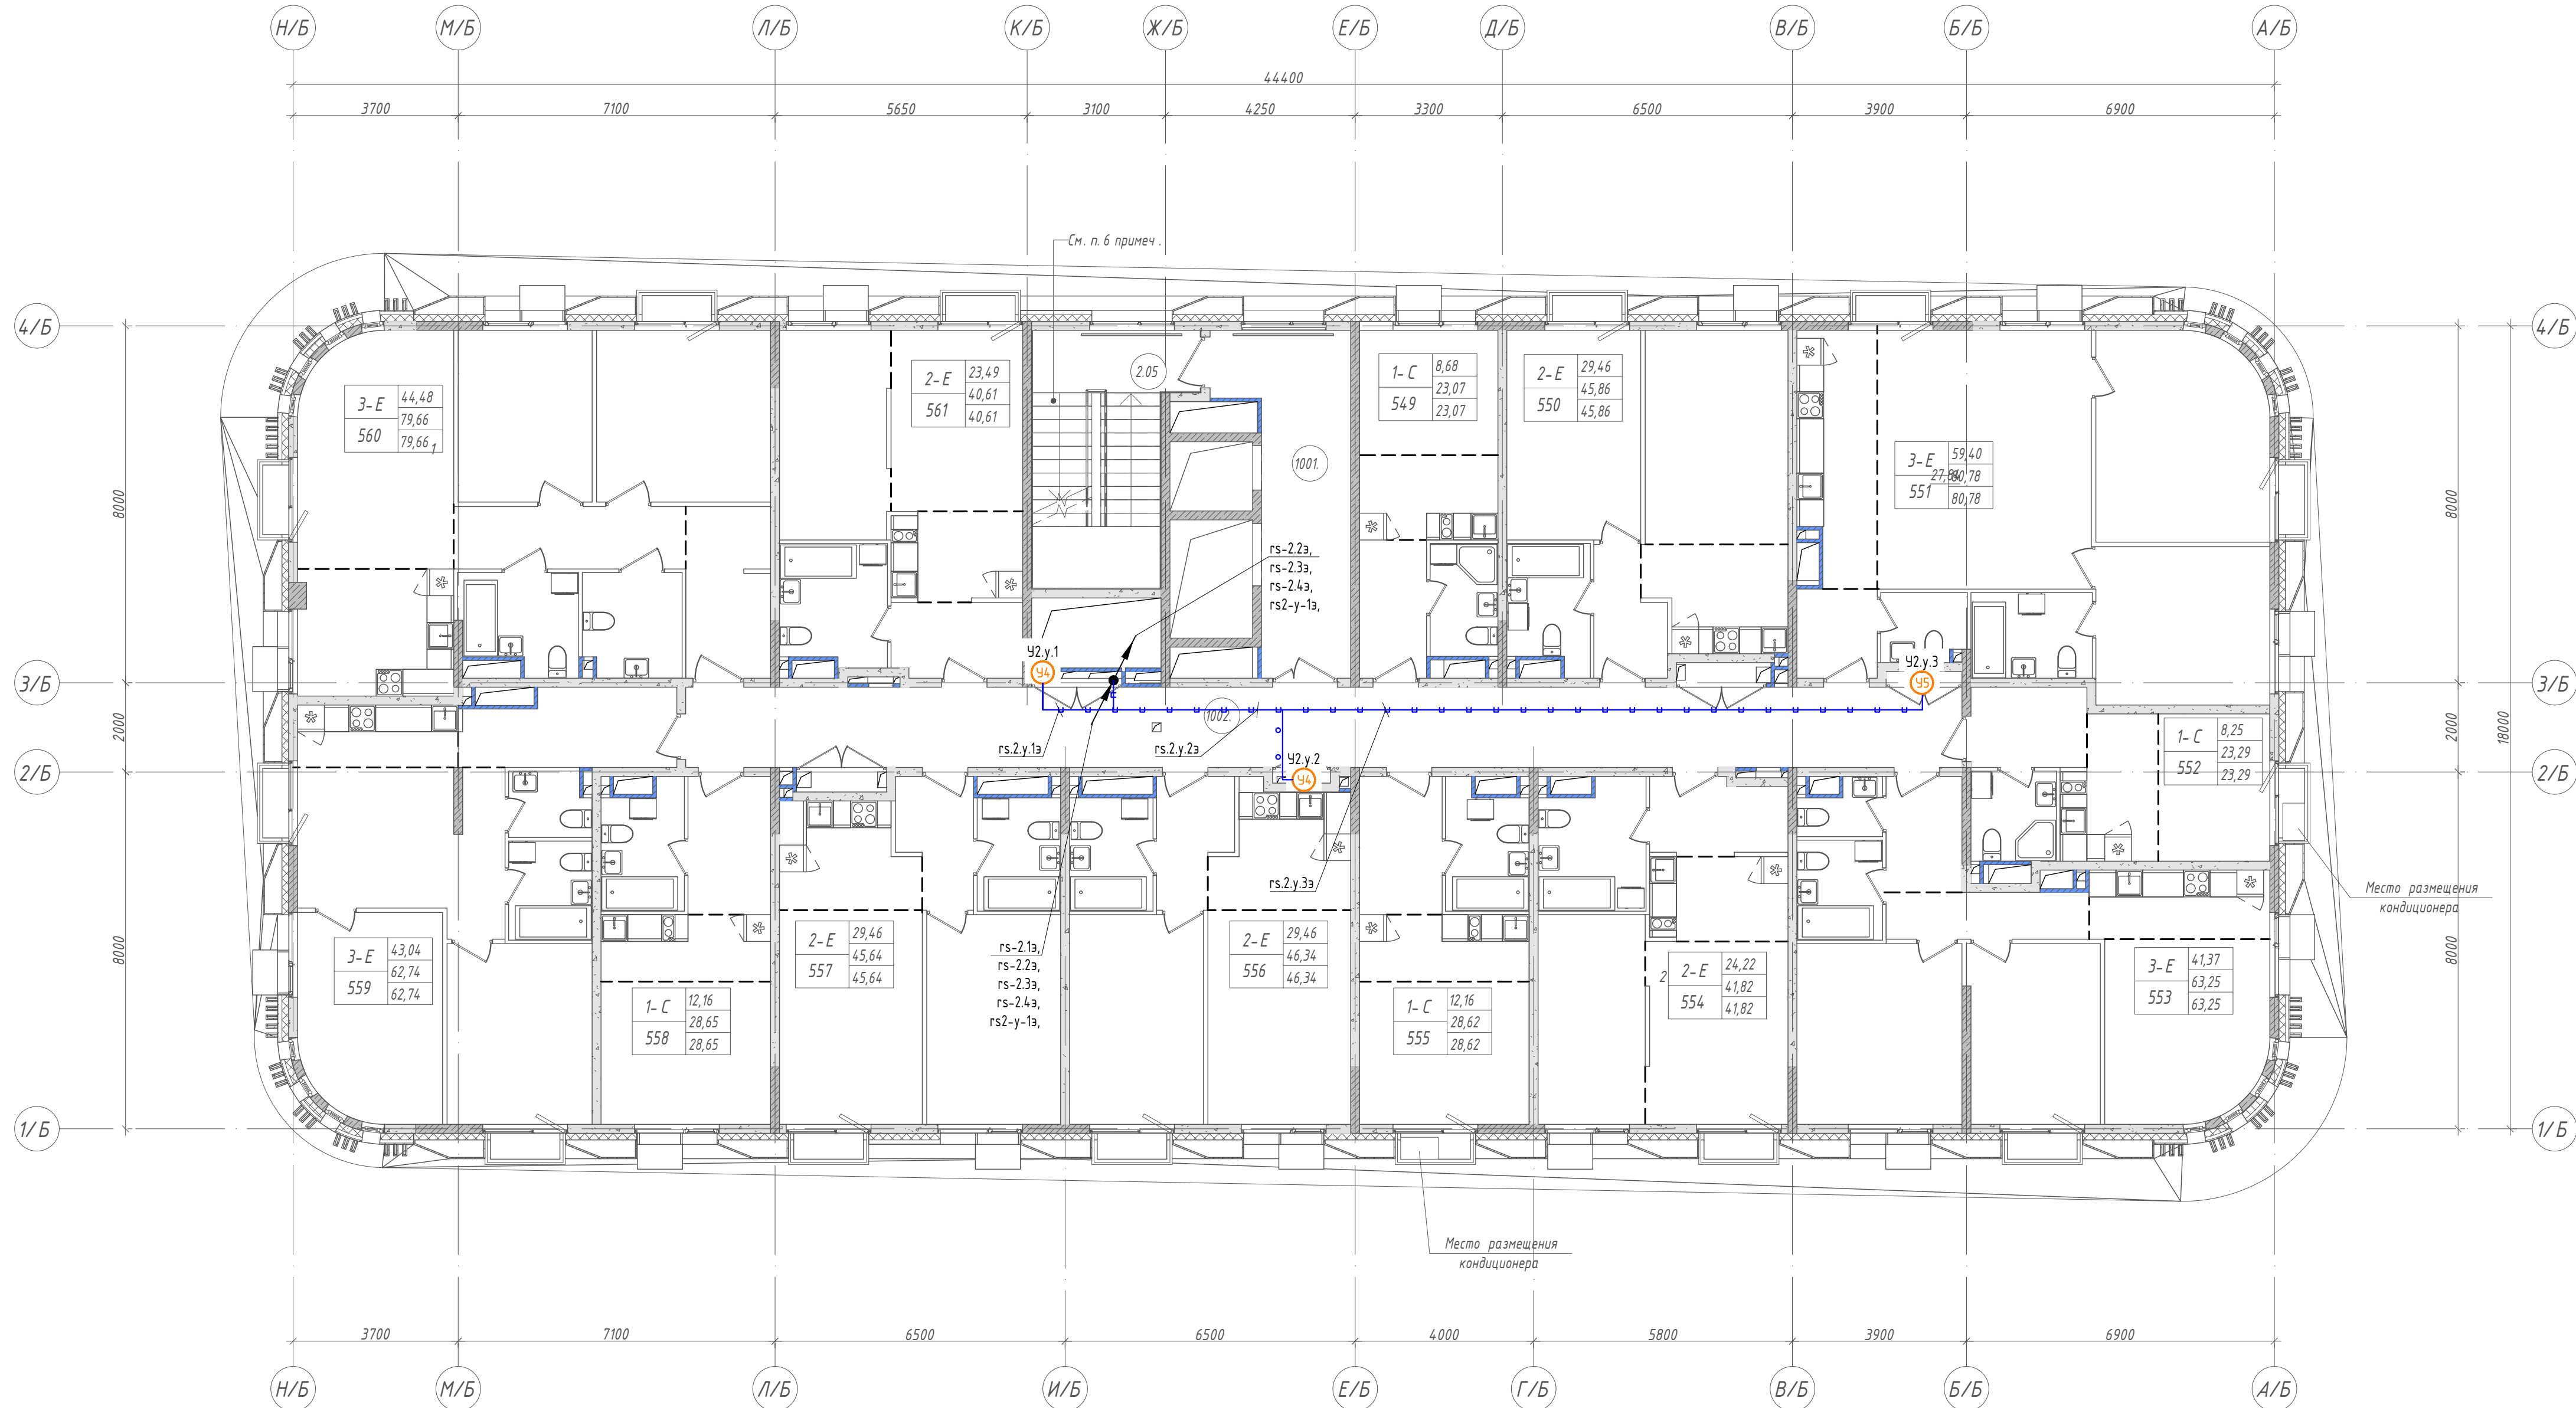


| Экспликация помещений 10 этажа |                                               |         |           |
|--------------------------------|-----------------------------------------------|---------|-----------|
| Номер пом.                     | Имя                                           | Площадь | Кат. пом. |
| 2.05                           | Лестничная клетка                             | 17,70   |           |
| 1001.                          | Лифтовый холл (пожаробезопасная зона для МГН) | 17,35   |           |
| 1002.                          | Коридор                                       | 51,48   |           |
| 549                            |                                               |         |           |
| 1                              | Жилая комната                                 | 8,68    |           |
| 2                              | Холл                                          | 4,65    |           |
| 3                              | Кухня-ниша                                    | 5,89    |           |
| 4                              | С/у                                           | 3,85    |           |
| 550                            |                                               |         |           |
| 1                              | Жилая комната №1                              | 15,36   |           |
| 2                              | Жилая комната №2                              | 14,10   |           |
| 3                              | Кухня-ниша                                    | 7,21    |           |
| 4                              | Холл                                          | 4,17    |           |
| 5                              | С/у                                           | 5,02    |           |
| 551                            |                                               |         |           |
| 1                              | Жилая комната №1                              | 27,84   |           |
| 2                              | Жилая комната №2                              | 17,71   |           |
| 3                              | Жилая комната №3                              | 13,85   |           |
| 4                              | Кухня-ниша                                    | 9,63    |           |
| 5                              | Холл                                          | 3,60    |           |
| 6                              | С/у №1                                        | 5,22    |           |
| 7                              | С/у №2                                        | 2,93    |           |
| 552                            |                                               |         |           |
| 1                              | Жилая комната                                 | 8,25    |           |
| 2                              | Кухня-ниша                                    | 6,48    |           |
| 3                              | Холл                                          | 4,68    |           |
| 4                              | С/у                                           | 3,88    |           |
| 553                            |                                               |         |           |
| 1                              | Жилая комната №1                              | 14,54   |           |
| 2                              | Жилая комната №2                              | 11,84   |           |
| 3                              | Жилая комната №3                              | 14,99   |           |
| 4                              | Кухня-ниша                                    | 6,28    |           |
| 5                              | Коридор                                       | 4,78    |           |
| 6                              | Холл                                          | 4,42    |           |
| 7                              | С/у №1                                        | 2,10    |           |
| 8                              | С/у №2                                        | 4,30    |           |
| 554                            |                                               |         |           |
| 1                              | Жилая комната №1                              | 12,94   |           |
| 2                              | Жилая комната №2                              | 11,28   |           |
| 3                              | Кухня-ниша                                    | 5,83    |           |
| 4                              | Холл                                          | 5,08    |           |
| 5                              | С/у                                           | 6,69    |           |

| Экспликация помещений 10 этажа |                  |         |           |
|--------------------------------|------------------|---------|-----------|
| Номер пом.                     | Имя              | Площадь | Кат. пом. |
| 555                            |                  |         |           |
| 1                              | Жилая комната    | 12,16   |           |
| 2                              | Кухня-ниша       | 5,70    |           |
| 3                              | Холл             | 5,73    |           |
| 4                              | С/у              | 5,03    |           |
| 556                            |                  |         |           |
| 1                              | Жилая комната №1 | 15,36   |           |
| 2                              | Жилая комната №2 | 14,10   |           |
| 3                              | Кухня-ниша       | 7,66    |           |
| 4                              | Холл             | 4,47    |           |
| 5                              | С/у              | 4,75    |           |
| 557                            |                  |         |           |
| 1                              | Жилая комната №1 | 15,36   |           |
| 2                              | Жилая комната №2 | 14,10   |           |
| 3                              | Кухня-ниша       | 6,96    |           |
| 4                              | Холл             | 4,47    |           |
| 5                              | С/у              | 4,75    |           |
| 558                            |                  |         |           |
| 1                              | Жилая комната    | 12,16   |           |
| 2                              | Кухня-ниша       | 5,70    |           |
| 3                              | Холл             | 5,74    |           |
| 4                              | С/у              | 5,05    |           |
| 559                            |                  |         |           |
| 1                              | Жилая комната №1 | 15,26   |           |
| 2                              | Жилая комната №2 | 14,62   |           |
| 3                              | Жилая комната №3 | 13,16   |           |
| 4                              | Кухня-ниша       | 5,04    |           |
| 5                              | Холл             | 7,89    |           |
| 6                              | С/у №1           | 2,62    |           |
| 7                              | С/у №2           | 4,15    |           |
| 560                            |                  |         |           |
| 1                              | Жилая комната №1 | 17,91   |           |
| 2                              | Жилая комната №2 | 11,55   |           |
| 3                              | Жилая комната №3 | 15,02   |           |
| 4                              | Кухня-ниша       | 9,86    |           |
| 5                              | Коридор          | 7,28    |           |
| 6                              | Холл             | 7,26    |           |
| 7                              | С/у №1           | 5,63    |           |
| 8                              | С/у №2           | 5,15    |           |
| 561                            |                  |         |           |
| 1                              | Жилая комната №1 | 11,98   |           |
| 2                              | Жилая комната №2 | 11,51   |           |
| 3                              | Кухня-ниша       | 5,78    |           |
| 4                              | Холл             | 4,92    |           |
| 5                              | С/у              | 6,42    |           |


Примечания  
1. Читать совместно со структурной схемой.

Условные обозначения

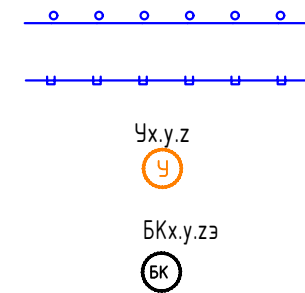

Кабельная линия гофрированной трубе  
Кабельная линия, проложенная в лотке, учтенном в тоне ККС  
Узел коммутации с указанием количества счетчиков, где  
х - номер корпуса, у - номер этажа, z - номер на этаже  
Блок коммутации  
х - номер корпуса, у - номер этажа, z - номер на этаже

|   |          |          |        |         |          |
|---|----------|----------|--------|---------|----------|
| 15-ОМ/2023-АСКУЭ   |          |          |        |         |          |
| «Жилой комплекс, расположенный по адресу: г. Москва, внутригородское муниципальное образование Соколийная Гора, 8-я улица Соколийной Горы, земельный участок 26А». |          |          |        |         |          |
| Изм.   | Кол. уч. | Лист     | № док. | Подп.   | Дата     |
| Разраб.   | Лобанов  | 25.03.26 |        | Лобанов | 25.03.26 |
| Нач. отд.   | Сыран    | 25.03.26 |        | Сыран   | 25.03.26 |
| Многоквартирный жилой дом.   |          |          |        |         |          |
|   |          |          |        | Стадия  | Лист     |
|   |          |          |        | Р       | 22       |
| План расположения оборудования и кабельных трасс 7-10 этаж (корпус Б)                                                                                              |          |          |        |         |          |
| Н. контр.   | Обухов   | 25.03.26 |        | Обухов  | 25.03.26 |
| ГИП   | Зверева  | 25.03.26 |        | Зверева | 25.03.26 |

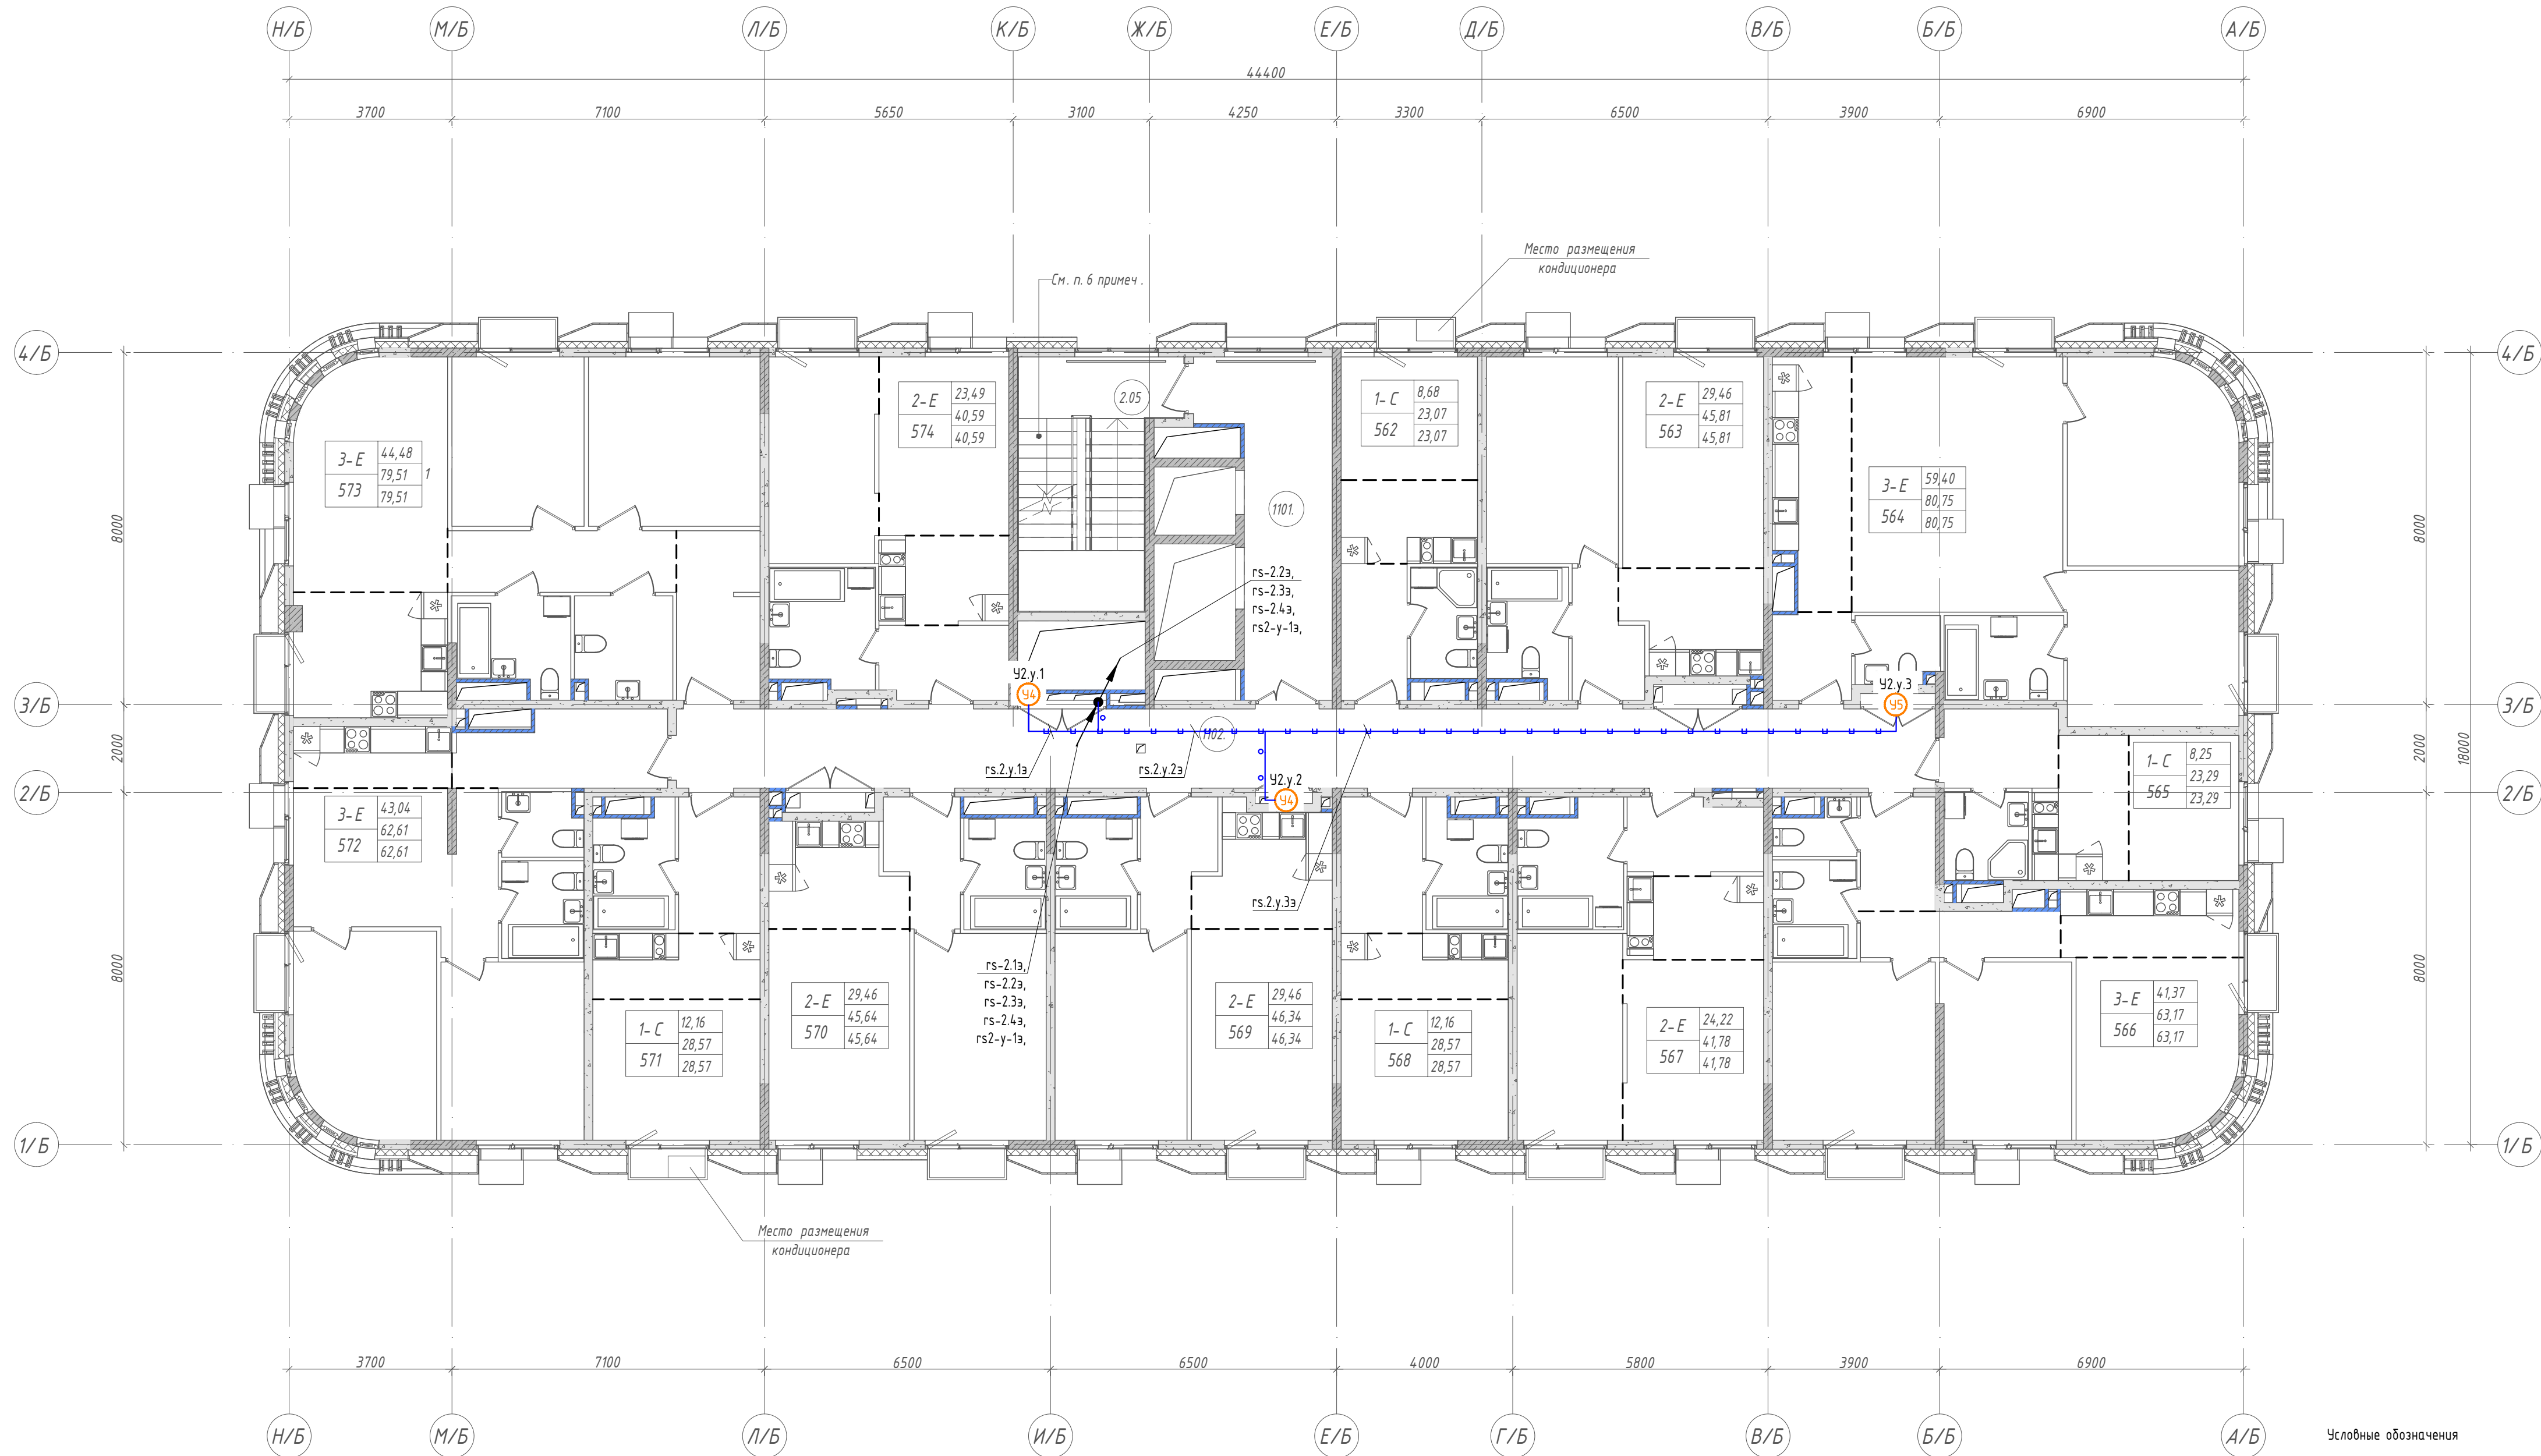

| Экспликация помещений 11 этажа |                                               |         |           |
|--------------------------------|-----------------------------------------------|---------|-----------|
| Номер пом.                     | Имя                                           | Площадь | Кат. пом. |
| 2.05                           | Лестничная клетка                             | 17,70   |           |
| 1101.                          | Лифтовый холл (пожаробезопасная зона для МГН) | 17,35   |           |
| 1102.                          | Коридор                                       | 51,48   |           |
| 562                            |                                               |         |           |
| 1                              | Жилая комната                                 | 8,68    |           |
| 2                              | Холл                                          | 4,65    |           |
| 3                              | Кухня-ниша                                    | 5,89    |           |
| 4                              | С/у                                           | 3,85    |           |
| 563                            |                                               |         |           |
| 1                              | Жилая комната №1                              | 15,36   |           |
| 2                              | Жилая комната №2                              | 14,10   |           |
| 3                              | Кухня-ниша                                    | 7,21    |           |
| 4                              | Холл                                          | 4,17    |           |
| 5                              | С/у                                           | 4,97    |           |
| 564                            |                                               |         |           |
| 1                              | Жилая комната №1                              | 27,84   |           |
| 2                              | Жилая комната №2                              | 17,71   |           |
| 3                              | Жилая комната №3                              | 13,85   |           |
| 4                              | Кухня-ниша                                    | 9,63    |           |
| 5                              | Холл                                          | 3,57    |           |
| 6                              | С/у №1                                        | 5,22    |           |
| 7                              | С/у №2                                        | 2,93    |           |
| 565                            |                                               |         |           |
| 1                              | Жилая комната                                 | 8,25    |           |
| 2                              | Кухня-ниша                                    | 6,48    |           |
| 3                              | Холл                                          | 4,68    |           |
| 4                              | С/у                                           | 3,88    |           |
| 566                            |                                               |         |           |
| 1                              | Жилая комната №1                              | 14,54   |           |
| 2                              | Жилая комната №2                              | 11,84   |           |
| 3                              | Жилая комната №3                              | 14,99   |           |
| 4                              | Кухня-ниша                                    | 6,28    |           |
| 5                              | Коридор                                       | 4,78    |           |
| 6                              | Холл                                          | 4,42    |           |
| 7                              | С/у №1                                        | 2,02    |           |
| 8                              | С/у №2                                        | 4,30    |           |
| 567                            |                                               |         |           |
| 1                              | Жилая комната №1                              | 12,94   |           |
| 2                              | Жилая комната №2                              | 11,28   |           |
| 3                              | Кухня-ниша                                    | 5,83    |           |
| 4                              | Холл                                          | 5,08    |           |
| 5                              | С/у                                           | 6,65    |           |

| Экспликация помещений 11 этажа |                  |         |           |
|--------------------------------|------------------|---------|-----------|
| Номер пом.                     | Имя              | Площадь | Кат. пом. |
| 568                            |                  |         |           |
| 1                              | Жилая комната    | 12,16   |           |
| 2                              | Кухня-ниша       | 5,70    |           |
| 3                              | Холл             | 5,73    |           |
| 4                              | С/у              | 4,98    |           |
| 569                            |                  |         |           |
| 1                              | Жилая комната №1 | 15,36   |           |
| 2                              | Жилая комната №2 | 14,10   |           |
| 3                              | Кухня-ниша       | 7,66    |           |
| 4                              | Холл             | 4,47    |           |
| 5                              | С/у              | 4,75    |           |
| 570                            |                  |         |           |
| 1                              | Жилая комната №1 | 15,36   |           |
| 2                              | Жилая комната №2 | 14,10   |           |
| 3                              | Кухня-ниша       | 6,96    |           |
| 4                              | Холл             | 4,47    |           |
| 5                              | С/у              | 4,75    |           |
| 571                            |                  |         |           |
| 1                              | Жилая комната    | 12,16   |           |
| 2                              | Кухня-ниша       | 5,70    |           |
| 3                              | Холл             | 5,74    |           |
| 4                              | С/у              | 4,97    |           |
| 572                            |                  |         |           |
| 1                              | Жилая комната №1 | 15,26   |           |
| 2                              | Жилая комната №2 | 14,62   |           |
| 3                              | Жилая комната №3 | 13,16   |           |
| 4                              | Кухня-ниша       | 5,04    |           |
| 5                              | Холл             | 7,76    |           |
| 6                              | С/у №1           | 2,62    |           |
| 7                              | С/у №2           | 4,15    |           |
| 573                            |                  |         |           |
| 1                              | Жилая комната №1 | 17,91   |           |
| 2                              | Жилая комната №2 | 11,55   |           |
| 3                              | Жилая комната №3 | 15,02   |           |
| 4                              | Кухня-ниша       | 9,86    |           |
| 5                              | Коридор          | 7,28    |           |
| 6                              | Холл             | 7,26    |           |
| 7                              | С/у №1           | 5,48    |           |
| 8                              | С/у №2           | 5,15    |           |
| 574                            |                  |         |           |
| 1                              | Жилая комната №1 | 11,98   |           |
| 2                              | Жилая комната №2 | 11,51   |           |
| 3                              | Кухня-ниша       | 5,78    |           |
| 4                              | Холл             | 4,92    |           |
| 5                              | С/у              | 6,40    |           |

Примечания  
1. Читать совместно со структурной схемой.

Условные обозначения

Кабельная линия гофрированной трубе

Кабельная линия, проложенная в лотке, учтенном в томе ККС

Узел коммутации с указанием количества счетчиков, где  
х - номер корпуса, у - номер этажа, z - номер на этаже

Блок коммутации  
х - номер корпуса, у - номер этажа, z - номер на этаже


Уч.у.з

БКх.у.з

БК

|   |          |          |        |         |          |
|---|----------|----------|--------|---------|----------|
| 15-ОМ/2023-АСКУЭ   |          |          |        |         |          |
| «Жилой комплекс, расположенный по адресу: г. Москва, внутригородское муниципальное образование Соколинная Гора, 8-я улица Соколинной Горы, земельный участок 26А». |          |          |        |         |          |
| Изм.   | Кол. уч. | Лист     | № док. | Подп.   | Дата     |
| Разраб.   | Лобанов  | 25.03.26 |        | Лобанов | 25.03.26 |
| Нач. отд.   | Сыран    | 25.03.26 |        | Сыран   | 25.03.26 |
| Многоквартирный жилой дом.   |          |          |        |         |          |
|   |          |          |        | Ставя   | Лист     |
|   |          |          |        | Р       | 23       |
| План расположения оборудования и кабельных трасс 11-13 этаж (корпус Б)                                                                                             |          |          |        |         |          |
| Н. контр.   | Обухов   | 25.03.26 |        | Обухов  | 25.03.26 |
| ГИП   | Зверева  | 25.03.26 |        | Зверева | 25.03.26 |



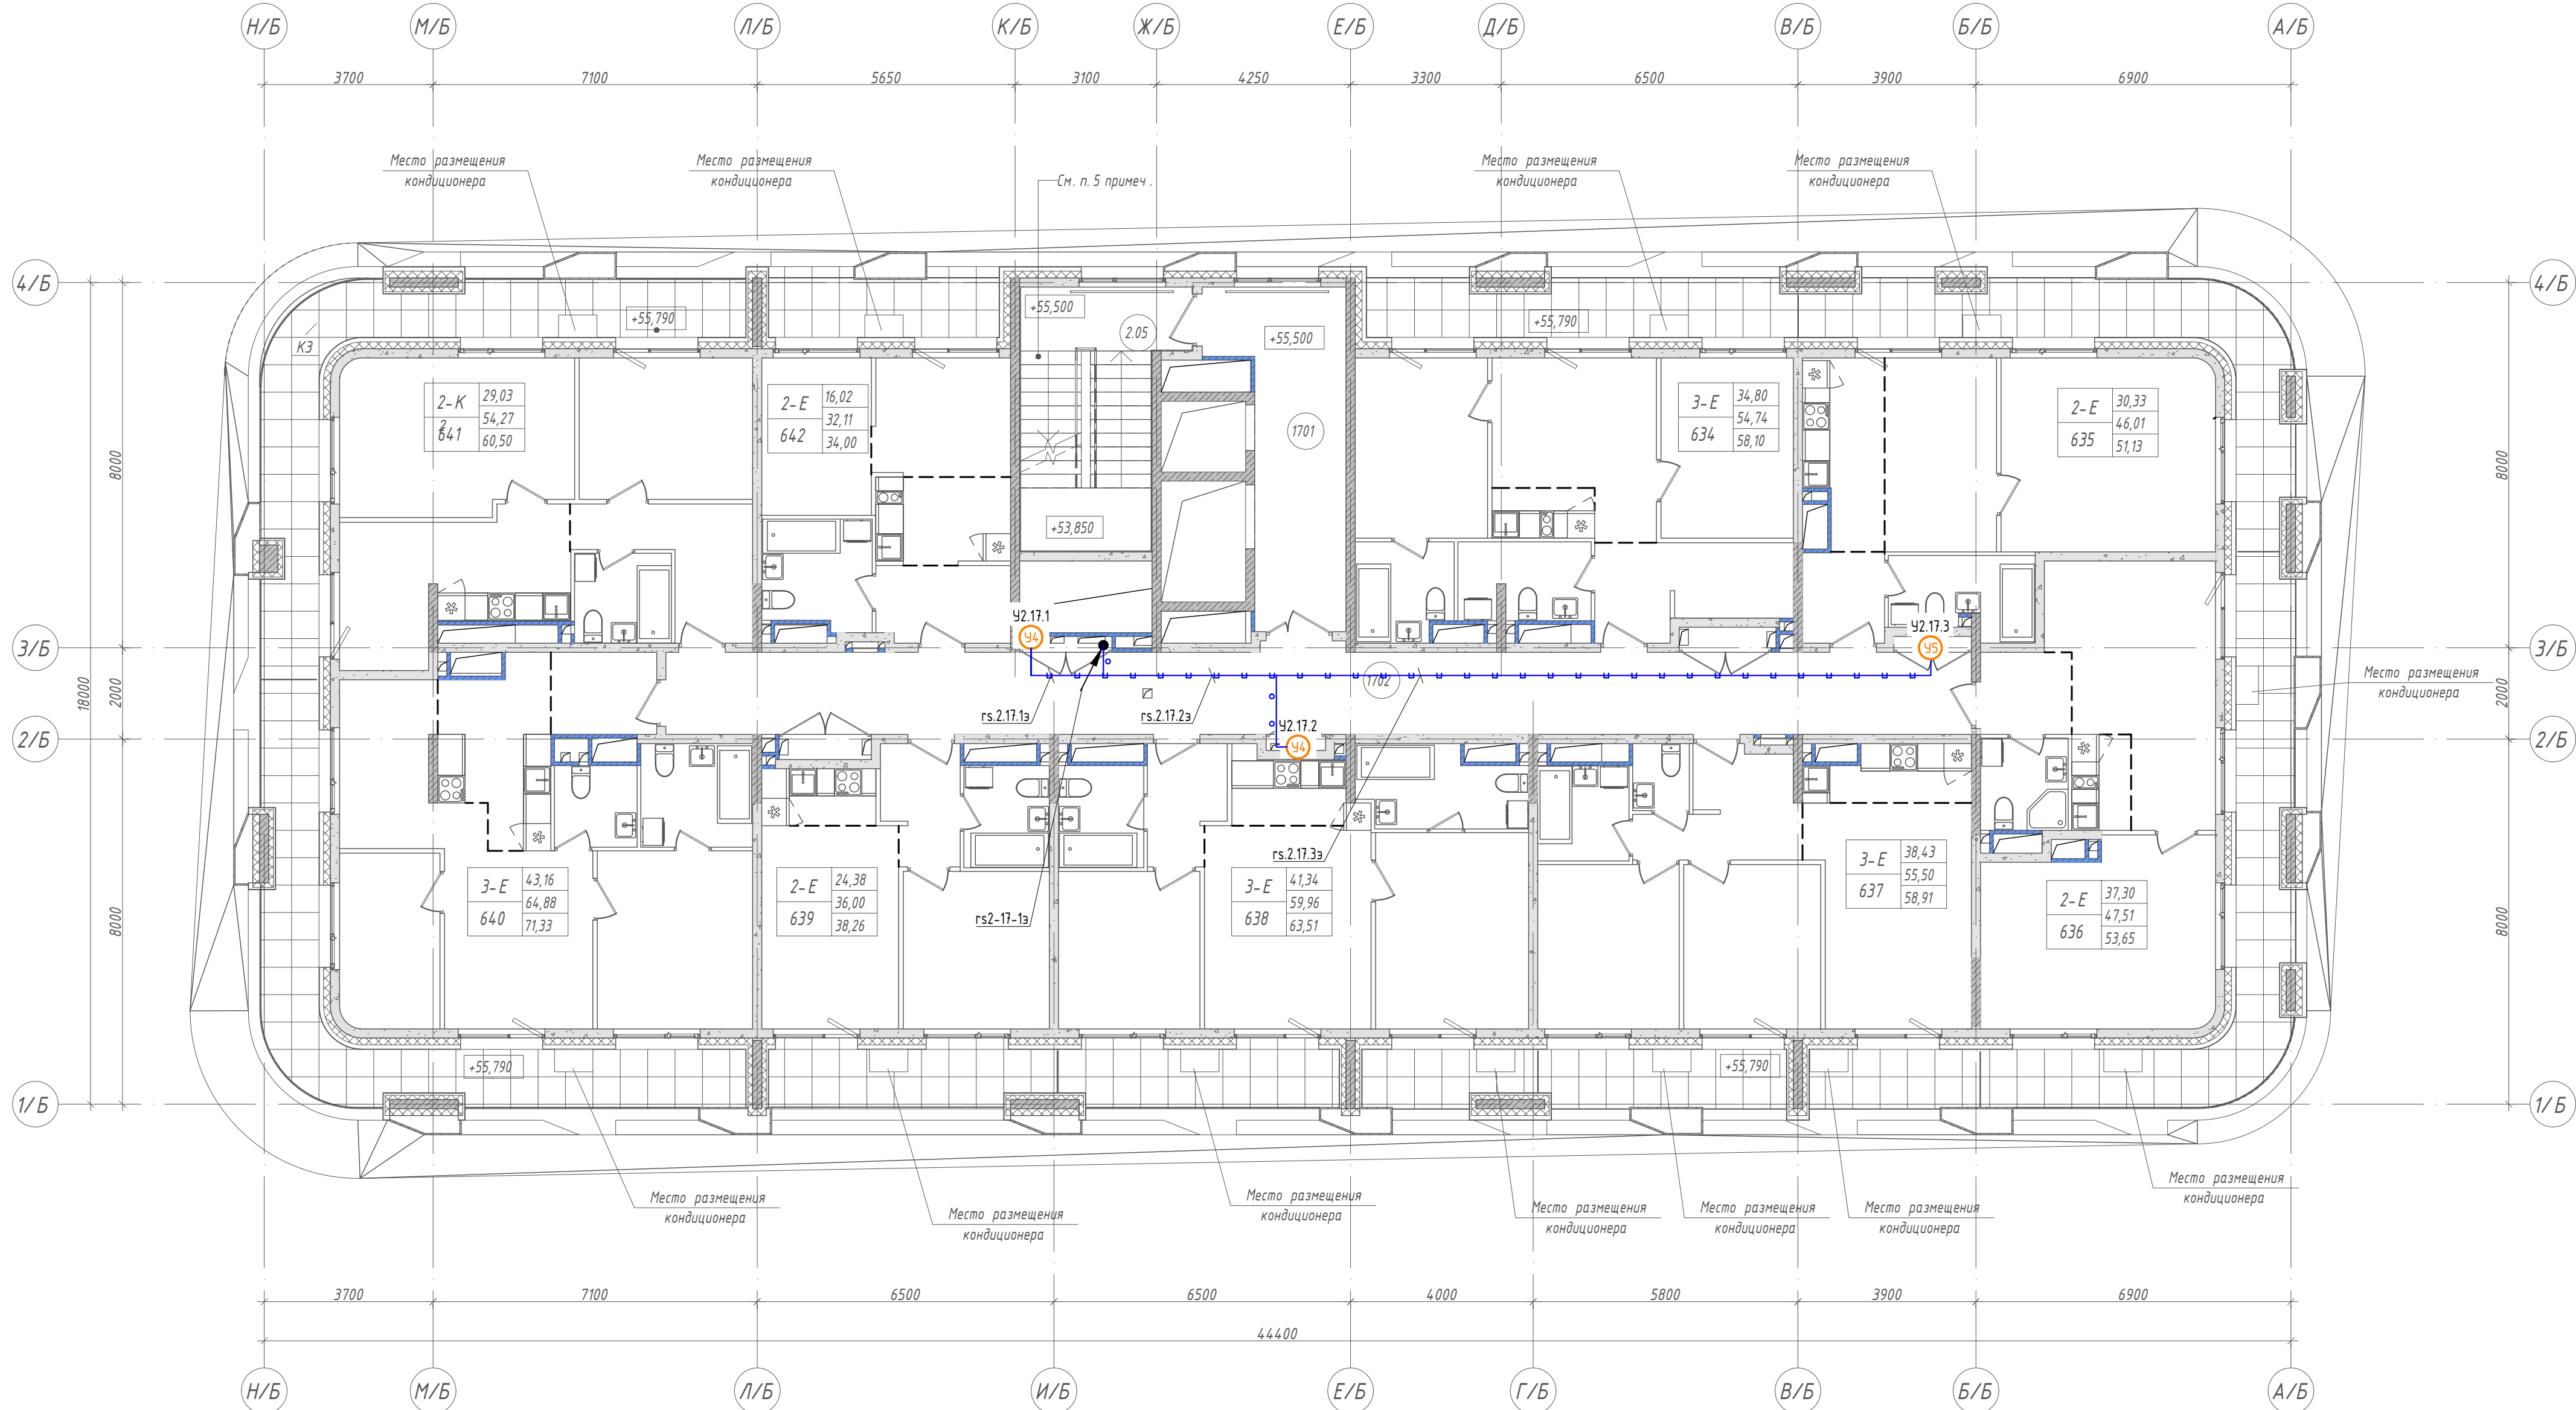


| Экспликация помещений 17 этажа |                                               |         |           |
|--------------------------------|-----------------------------------------------|---------|-----------|
| Номер пом.                     | Имя                                           | Площадь | Кат. пом. |
| 2.05                           | Лестничная клетка                             | 17,70   |           |
| 1701                           | Лифтовый холл (пожаробезопасная зона для МГН) | 16,85   |           |
| 1702                           | Коридор                                       | 51,95   |           |
| 634                            |                                               |         |           |
| 1                              | Жилая комната №1                              | 11,88   |           |
| 2                              | Жилая комната №2                              | 11,46   |           |
| 3                              | Жилая комната №3                              | 11,46   |           |
| 4                              | Кухня-ниша                                    | 2,47    |           |
| 5                              | Холл                                          | 8,03    |           |
| 6                              | С/у №1                                        | 4,55    |           |
| 7                              | С/у №2                                        | 4,89    |           |
| 8                              | Терраса                                       | 11,20   |           |
| 635                            |                                               |         |           |
| 1                              | Жилая комната №1                              | 10,41   |           |
| 2                              | Жилая комната №2                              | 19,92   |           |
| 3                              | Кухня-ниша                                    | 6,76    |           |
| 4                              | Холл                                          | 3,59    |           |
| 5                              | С/у                                           | 5,33    |           |
| 6                              | Терраса                                       | 17,07   |           |
| 636                            |                                               |         |           |
| 1                              | Жилая комната №1                              | 17,06   |           |
| 2                              | Жилая комната №2                              | 20,24   |           |
| 3                              | Кухня-ниша                                    | 2,73    |           |
| 4                              | Холл                                          | 3,60    |           |
| 5                              | С/у                                           | 3,88    |           |
| 6                              | Терраса                                       | 20,46   |           |
| 637                            |                                               |         |           |
| 1                              | Жилая комната №1                              | 16,47   |           |
| 2                              | Жилая комната №2                              | 10,80   |           |
| 3                              | Жилая комната №3                              | 11,16   |           |
| 4                              | Кухня-ниша                                    | 4,20    |           |
| 5                              | Холл                                          | 6,87    |           |
| 6                              | С/у №1                                        | 1,82    |           |
| 7                              | С/у №2                                        | 4,18    |           |
| 8                              | Терраса №1                                    | 6,72    |           |
| 638                            |                                               |         |           |
| 1                              | Жилая комната №1                              | 16,24   |           |
| 2                              | Жилая комната №2                              | 10,69   |           |
| 3                              | Жилая комната №3                              | 14,41   |           |
| 4                              | Кухня-ниша                                    | 4,09    |           |
| 5                              | Холл                                          | 4,23    |           |
| 6                              | С/у №1                                        | 4,19    |           |
| 7                              | С/у №2                                        | 6,11    |           |
| 8                              | Терраса №1                                    | 7,51    |           |
| 9                              | Терраса №2                                    | 4,32    |           |
| 639                            |                                               |         |           |
| 1                              | Жилая комната №1                              | 13,34   |           |
| 2                              | Жилая комната №2                              | 11,04   |           |
| 3                              | Кухня-ниша                                    | 3,13    |           |
| 4                              | Холл                                          | 4,30    |           |
| 5                              | С/у                                           | 4,19    |           |
| 6                              | Терраса                                       | 7,53    |           |

| Экспликация помещений 17 этажа |                  |         |           |
|--------------------------------|------------------|---------|-----------|
| Номер пом.                     | Имя              | Площадь | Кат. пом. |
| 640                            |                  |         |           |
| 1                              | Жилая комната №1 | 21,48   |           |
| 2                              | Жилая комната №2 | 8,41    |           |
| 3                              | Жилая комната №3 | 13,27   |           |
| 4                              | Кухня-ниша       | 8,74    |           |
| 5                              | Холл             | 4,18    |           |
| 6                              | С/у №1           | 5,56    |           |
| 7                              | С/у №2           | 3,24    |           |
| 8                              | Терраса          | 21,50   |           |
| 641                            |                  |         |           |
| 1                              | Жилая комната №1 | 11,78   |           |
| 2                              | Жилая комната №2 | 17,25   |           |
| 3                              | Кухня            | 13,57   |           |
| 4                              | Холл             | 7,49    |           |
| 5                              | С/у              | 4,18    |           |
| 6                              | Терраса          | 20,77   |           |
| 642                            |                  |         |           |
| 1                              | Жилая комната №1 | 7,74    |           |
| 2                              | Жилая комната №2 | 8,28    |           |
| 3                              | Кухня-ниша       | 5,55    |           |
| 4                              | Холл             | 4,92    |           |
| 5                              | С/у              | 5,62    |           |
| 6                              | Терраса          | 6,31    |           |

Примечания  
1. Читать совместно со структурной схемой.


Условные обозначения

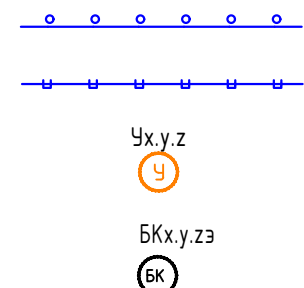


Кабельная линия гофрированной трубе  
Кабельная линия, проложенная в лотке, учтенном в тоне ККС  
Узел коммутации с указанием количества счетчиков, где  
х - номер корпуса, у - номер этажа, z - номер на этаже  
Блок коммутации  
х - номер корпуса, у - номер этажа, z - номер на этаже

|   |          |          |        |       |      |
|---|----------|----------|--------|-------|------|
| 15-ОМ/2023-АСКЧЗ   |          |          |        |       |      |
| «Жилой комплекс, расположенный по адресу: г. Москва, внутригородское муниципальное образование Соколийная Гора, 8-я улица Соколийной Горы, земельный участок 26А». |          |          |        |       |      |
| Изм.   | Кол. уч. | Лист     | № док. | Подп. | Дата |
| Разраб.   | Лобанов  | 25.03.26 |        |       |      |
| Нач. отд.   | Сыран    | 25.03.26 |        |       |      |
| Многоквартирный жилой дом.   |          |          |        |       |      |
|   |          |          |        | Ставя | Лист |
|   |          |          |        | Р     | 25   |
| Листов   |          |          |        |       |      |
| План расположения оборудования и кабельных трасс. 17 этаж (корпус Б)                                                                                               |          |          |        |       |      |
| Н. контр.   | Обухов   | 25.03.26 |        |       |      |
| ГИП   | Зверева  | 25.03.26 |        |       |      |

Общий вид щита АСКУЭ.2.1

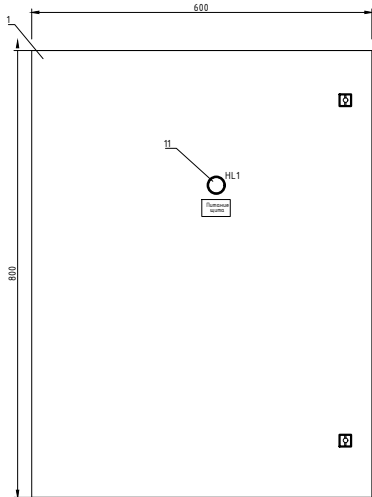

Вид на внутренние плоскости (развернуто)

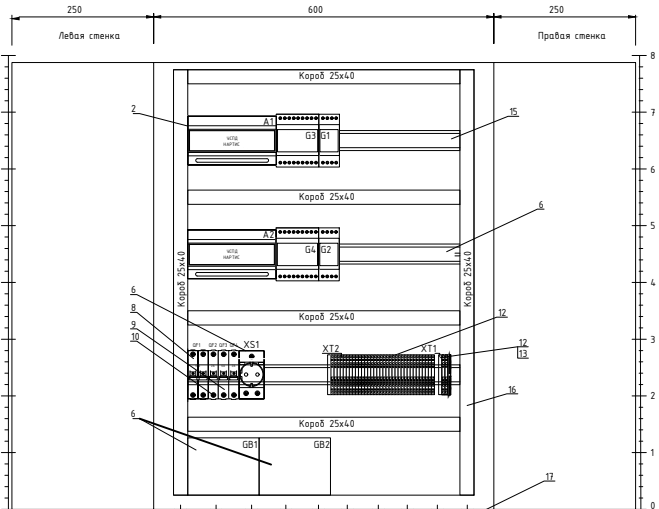

- Примечания:
- 1. Щит разместить на стене в месте, удобном для обслуживания.
  - 2. Щит поставляется в сборе, комплектно с монтажной панелью и элементами крепежа для установки щита в помещении.
  - 3. Размеры для справок.

Спецификация

|    | Обозначение | Наименование                                                            | Кол-во | Примечание    |
|----|-------------|-------------------------------------------------------------------------|--------|---------------|
| 1  |             | Навесной шкаф СЕ, 600х800х250, IP65                                     | 1      | ДКС           |
| 2  | A1          | УСПД "Нартис"                                                           | 1      | Нартис        |
| 4  | G3, G4      | Источник питания 230В / 15В, 3А, тип ИП15-60                            | 2      | Тепловодохран |
| 5  | G1, G2      | Модуль бесперебойного питания, 4 А                                      | 2      | Тепловодохран |
| 6  | GB1, GB2    | Аккумуляторная батарея 12В для МБП, 7 Ач                                | 1      | Тепловодохран |
| 7  | XS1         | Розетка на DIN-рейку с заземляющим контактом, тип M1173                 | 1      | ABB           |
| 8  | QF1         | Автоматический выключатель, 2 полюсный, 10А, 6 кА, тип С, S 202-С 10    | 1      | ABB           |
| 9  | QF3, QF4,   | Автоматический выключатель , 1 полюсный , 2 А , 6 кА , тип С, S 201-С 2 | 2      | ABB           |
| 10 | QF2         | Автоматический выключатель , 1 полюсный , 6 А , 6 кА , тип С, S 201-С 6 | 1      | ABB           |
| 11 | HL1         | Лампа сигнальная со встроенным светодиодом, кА, тип С, S 201-С 6        | 1      | ABB           |
| 12 | XT1, XT2    | Клемма 2,5 (4) мм2, двух этажная проходная                              | 18     | WAGO          |
| 13 | XT1         | Клемма проходная с заземлением, желто-зеленая                           | 2      | WAGO          |
| 15 |             | DIN-рейка оцинкованная                                                  | 3 м.   |               |
| 16 |             | Короб перфорированный, серый RL6 25х40                                  | 4 м.   |               |
| 17 |             | Ввод кабельный пластиковый                                              | 8      |               |

|              |  |  |  |
|--------------|--|--|--|
| Согласовано  |  |  |  |
|              |  |  |  |
|              |  |  |  |
| Взам. инв. № |  |  |  |
|              |  |  |  |
| Подп. и дата |  |  |  |
|              |  |  |  |
| Инв. № подл. |  |  |  |
|              |  |  |  |

|           |          |         |        |                |          |   |        |      |        |
|-----------|----------|---------|--------|----------------|----------|---|--------|------|--------|
|           |          |         |        |                |          | 15-ОМ/2023-АСКУЭ.Н1   |        |      |        |
|           |          |         |        |                |          | «Жилой комплекс, расположенный по адресу: г. Москва, внутригородское муниципальное образование Соколиная Гора, 8-я улица Соколиной Горы, земельный участок 26А» |        |      |        |
| Изм.      | Кол. уч. | Лист    | № док. | Подп.          | Дата     | Многоквартирный жилой дом   | Стадия | Лист | Листов |
| Разраб.   |          | Лобанов |        | <i>Лобанов</i> | 25.03.26 |   | Р      | 1    |        |
| Нач. отд. |          | Стыран  |        | <i>Стыран</i>  | 25.03.26 |   |        |      |        |
|           |          |         |        |                |          |   |        |      |        |
| Н. контр. |          | Обухов  |        | <i>Обухов</i>  | 25.03.26 | Общий вид ША-АСКУЭ.   |        |      |        |
| ГИП       |          | Зверева |        | <i>Зверева</i> | 25.03.26 |   |        |      |        |



|              |  |  |  |
|--------------|--|--|--|
| Согласовано  |  |  |  |
|              |  |  |  |
|              |  |  |  |
|              |  |  |  |
| Взам. инв. № |  |  |  |
|              |  |  |  |
| Подп. и дата |  |  |  |
|              |  |  |  |
| Инв. № подл. |  |  |  |
|              |  |  |  |

| Номер<br>кабеля,<br>жгута,<br>трубы                | Направление |           | Направление<br>по чертежам<br>расположения | Кабель, провод               |                         |                       | Труба             |             | Изме-<br>ритель-<br>ная<br>цепь | Чертеж<br>установки | 2 |
|----------------------------------------------------|-------------|-----------|--------------------------------------------|------------------------------|-------------------------|-----------------------|-------------------|-------------|---------------------------------|---------------------|---|
|                                                    | откуда      | куда      |                                            | Марка, число<br>жил, сечение | Длина, м                |                       | Марка,<br>диаметр | Длина,<br>м |                                 |                     |   |
|                                                    |             |           |                                            |                              | проек-<br>ти-<br>руемая | фак-<br>тиче-<br>ская |                   |             |                                 |                     |   |
| Вертикальные линии между БК (2-6 этаж). Корпус А.  |             |           |                                            |                              |                         |                       |                   |             |                                 |                     |   |
| гс1-3-1э                                           | БКЭ1-2-1    | БКЭ1-3-1  |                                            | КИПВЭнз ( А )-HF 1x2x0,78    | 6                       |                       |                   |             |                                 |                     |   |
| гс1-4-1э                                           | БКЭ1-3-1    | БКЭ1-4-1  |                                            | КИПВЭнз ( А )-HF 1x2x0,78    | 6                       |                       |                   |             |                                 |                     |   |
| гс1-5-1э                                           | БКЭ1-4-1    | БКЭ1-5-1  |                                            | КИПВЭнз ( А )-HF 1x2x0,78    | 6                       |                       |                   |             |                                 |                     |   |
| гс1-6-1э                                           | БКЭ1-5-1    | БКЭ1-6-1  |                                            | КИПВЭнз ( А )-HF 1x2x0,78    | 6                       |                       |                   |             |                                 |                     |   |
| гс1-3-2э                                           | БКЭ1-2-2    | БКЭ1-3-2  |                                            | КИПВЭнз ( А )-HF 1x2x0,78    | 6                       |                       |                   |             |                                 |                     |   |
| гс1-4-2э                                           | БКЭ1-3-2    | БКЭ1-4-2  |                                            | КИПВЭнз ( А )-HF 1x2x0,78    | 6                       |                       |                   |             |                                 |                     |   |
| гс1-5-2э                                           | БКЭ1-4-2    | БКЭ1-5-2  |                                            | КИПВЭнз ( А )-HF 1x2x0,78    | 6                       |                       |                   |             |                                 |                     |   |
| гс1-6-2э                                           | БКЭ1-5-2    | БКЭ1-6-2  |                                            | КИПВЭнз ( А )-HF 1x2x0,78    | 6                       |                       |                   |             |                                 |                     |   |
| Вертикальные линии между БК (7-11 этаж). Корпус А. |             |           |                                            |                              |                         |                       |                   |             |                                 |                     |   |
| гс1-8-1э                                           | БКЭ1-7-1    | БКЭ1-8-1  |                                            | КИПВЭнз ( А )-HF 1x2x0,78    | 6                       |                       |                   |             |                                 |                     |   |
| гс1-9-1э                                           | БКЭ1-8-1    | БКЭ1-9-1  |                                            | КИПВЭнз ( А )-HF 1x2x0,78    | 6                       |                       |                   |             |                                 |                     |   |
| гс1-10-1э                                          | БКЭ1-9-1    | БКЭ1-10-1 |                                            | КИПВЭнз ( А )-HF 1x2x0,78    | 6                       |                       |                   |             |                                 |                     |   |
| гс1-11-1э                                          | БКЭ1-10-1   | БКЭ1-11-1 |                                            | КИПВЭнз ( А )-HF 1x2x0,78    | 6                       |                       |                   |             |                                 |                     |   |
| гс1-8-2э                                           | БКЭ1-7-2    | БКЭ1-8-2  |                                            | КИПВЭнз ( А )-HF 1x2x0,78    | 6                       |                       |                   |             |                                 |                     |   |
| гс1-9-2э                                           | БКЭ1-8-2    | БКЭ1-9-2  |                                            | КИПВЭнз ( А )-HF 1x2x0,78    | 6                       |                       |                   |             |                                 |                     |   |
| гс1-10-2э                                          | БКЭ1-9-2    | БКЭ1-10-2 |                                            | КИПВЭнз ( А )-HF 1x2x0,78    | 6                       |                       |                   |             |                                 |                     |   |
| гс1-11-2э                                          | БКЭ1-10-2   | БКЭ1-11-2 |                                            | КИПВЭнз ( А )-HF 1x2x0,78    | 6                       |                       |                   |             |                                 |                     |   |
|                                                    |             |           |                                            |                              |                         |                       |                   |             |                                 |                     |   |
|              |  |  |  |
|--------------|--|--|--|
| Согласовано  |  |  |  |
|              |  |  |  |
|              |  |  |  |
|              |  |  |  |
| Взам. инв. № |  |  |  |
|              |  |  |  |
|              |  |  |  |
|              |  |  |  |
| Подп. и дата |  |  |  |
|              |  |  |  |
|              |  |  |  |
|              |  |  |  |
| Инв. № подл. |  |  |  |
|              |  |  |  |
|              |  |  |  |
|              |  |  |  |

| Номер<br>кабеля,<br>жгута,<br>трубы                 | Направление |           | Направление<br>по чертежам<br>расположения | Кабель, провод               |                         |                       | Труба               |             | Изме-<br>ритель-<br>ная<br>цепь | Чертеж<br>установки | 3     |      |
|-----------------------------------------------------|-------------|-----------|--------------------------------------------|------------------------------|-------------------------|-----------------------|---------------------|-------------|---------------------------------|---------------------|-------|------|
|                                                     | откуда      | куда      |                                            | Марка, число<br>жил, сечение | Длина, м                |                       | Марка,<br>диаметр   | Длина,<br>м |                                 |                     |       |      |
|                                                     |             |           |                                            |                              | проек-<br>ти-<br>руемая | фак-<br>тиче-<br>ская |                     |             |                                 |                     |       |      |
| Вертикальные линии между БК (12-16 этаж). Корпус А. |             |           |                                            |                              |                         |                       |                     |             |                                 |                     |       |      |
| гс1-13-1э                                           | БКЭ1-12-1   | БКЭ1-13-1 |                                            | КИП0Эн2 ( А )-HF 1x2x0,78    | 6                       |                       |                     |             |                                 |                     |       |      |
| гс1-14-1э                                           | БКЭ1-13-1   | БКЭ1-14-1 |                                            | КИП0Эн2 ( А )-HF 1x2x0,78    | 6                       |                       |                     |             |                                 |                     |       |      |
| гс1-15-1э                                           | БКЭ1-14-1   | БКЭ1-15-1 |                                            | КИП0Эн2 ( А )-HF 1x2x0,78    | 6                       |                       |                     |             |                                 |                     |       |      |
| гс1-16-1э                                           | БКЭ1-15-1   | БКЭ1-16-1 |                                            | КИП0Эн2 ( А )-HF 1x2x0,78    | 6                       |                       |                     |             |                                 |                     |       |      |
| гс1-13-2э                                           | БКЭ1-12-2   | БКЭ1-13-2 |                                            | КИП0Эн2 ( А )-HF 1x2x0,78    | 6                       |                       |                     |             |                                 |                     |       |      |
| гс1-14-2э                                           | БКЭ1-13-2   | БКЭ1-14-2 |                                            | КИП0Эн2 ( А )-HF 1x2x0,78    | 6                       |                       |                     |             |                                 |                     |       |      |
| гс1-15-2э                                           | БКЭ1-14-2   | БКЭ1-15-2 |                                            | КИП0Эн2 ( А )-HF 1x2x0,78    | 6                       |                       |                     |             |                                 |                     |       |      |
| гс1-16-2э                                           | БКЭ1-15-2   | БКЭ1-16-2 |                                            | КИП0Эн2 ( А )-HF 1x2x0,78    | 6                       |                       |                     |             |                                 |                     |       |      |
| Вертикальные линии между БК (17-21 этаж). Корпус А. |             |           |                                            |                              |                         |                       |                     |             |                                 |                     |       |      |
| гс1-18-1э                                           | БКЭ1-17-1   | БКЭ1-18-1 |                                            | КИП0Эн2 ( А )-HF 1x2x0,78    | 6                       |                       |                     |             |                                 |                     |       |      |
| гс1-19-1э                                           | БКЭ1-18-1   | БКЭ1-19-1 |                                            | КИП0Эн2 ( А )-HF 1x2x0,78    | 6                       |                       |                     |             |                                 |                     |       |      |
| гс1-20-1э                                           | БКЭ1-19-1   | БКЭ1-20-1 |                                            | КИП0Эн2 ( А )-HF 1x2x0,78    | 6                       |                       |                     |             |                                 |                     |       |      |
| гс1-21-1э                                           | БКЭ1-20-1   | БКЭ1-21-1 |                                            | КИП0Эн2 ( А )-HF 1x2x0,78    | 6                       |                       |                     |             |                                 |                     |       |      |
| гс1-18-2э                                           | БКЭ1-17-2   | БКЭ1-18-2 |                                            | КИП0Эн2 ( А )-HF 1x2x0,78    | 6                       |                       |                     |             |                                 |                     |       |      |
| гс1-19-2э                                           | БКЭ1-18-2   | БКЭ1-19-2 |                                            | КИП0Эн2 ( А )-HF 1x2x0,78    | 6                       |                       |                     |             |                                 |                     |       |      |
| гс1-20-2э                                           | БКЭ1-19-2   | БКЭ1-20-2 |                                            | КИП0Эн2 ( А )-HF 1x2x0,78    | 6                       |                       |                     |             |                                 |                     |       |      |
| гс1-21-2э                                           | БКЭ1-20-2   | БКЭ1-21-2 |                                            | КИП0Эн2 ( А )-HF 1x2x0,78    | 6                       |                       |                     |             |                                 |                     |       |      |
|                                                     |             |           |                                            |                              |                         |                       |                     |             |                                 |                     |       |      |
|                                                     |             |           |                                            |                              |                         |                       | 15-ОМ/2023-АСКУЭ.КЖ |             |                                 |                     | Лист  |      |
|                                                     |             |           |                                            |                              |                         |                       |                     |             |                                 |                     | 3     |      |
|                                                     |             |           |                                            |                              |                         |                       | Изм.                | Кол. уч.    | Лист                            | № док.              | Подп. | Дата |











| |
|---|
| |
|---|

Задание на электроснабжение

1. Предусмотреть электроснабжение следующих электроприемников (TN-S):

| Пози-ция | Электроприемник | Обозначение | Номер помещение , где установлен потребитель | U, В, А     | Рy, кВт | Кол-во, ед | Категория | Примечание    |
|----------|-----------------|-------------|----------------------------------------------|-------------|---------|------------|-----------|---------------|
| 1        | Шкаф            | ША-АСКУЭ1   | -1.4.11                                      | ~220 В,10А, | 0,4     | 1          | 1         |               |
| 2        | Шкаф            | ША-АСКУЭ2   | -1.4.03                                      | ~220 В,10А, | 0,4     | 1          | 1         |               |
| 3        | АРМ АСКУ        | АРМ1        | 1.18                                         | ~220 В,10А, | 1       | 3          | 1         | розетки Shuko |

1. Предусмотреть заземление всех металлических нетоковедущих частей электрооборудования .  
2. Качество электроэнергии должно соответствовать ГОСТ 32144-2013.  
3. Размещение оборудования уточнить при монтаже .  
4. Вывод заканчивается кабелем со свободным концом не менее 2 м в точке установки слаботочного щита .


Согласовано

Взам. инв. №

Подп. и дата

Инв. № подл.

|           |          |         |        |                |          |   |                     |      |        |
|-----------|----------|---------|--------|----------------|----------|---|---------------------|------|--------|
|           |          |         |        |                |          | 15-ОМ/2023-АСКУЭ.ЗД1   |                     |      |        |
|           |          |         |        |                |          | «Жилой комплекс, расположенный по адресу: г. Москва, внутригородское муниципальное образование Соколиная Гора, 8-я улица Соколиной Горы, земельный участок 26А». |                     |      |        |
| Изм.      | Кол. уч. | Лист    | № док. | Подп.          | Дата     | Многоквартирный жилой дом.   | Стадия              | Лист | Листов |
| Разраб.   |          | Лобанов |        | <i>Лобанов</i> | 27.03.26 |   | П                   | 1    |        |
| Нач. отд. |          | Стыран  |        | <i>Стыран</i>  | 27.03.26 |   |                     |      |        |
|           |          |         |        |                |          | Задание на электроподключение   | Открытые мастерские |      |        |
| Н. контр. |          | Обухов  |        | <i>Обухов</i>  | 27.03.26 |   |                     |      |        |
| ГИП       |          | Зверева |        | <i>Зверева</i> | 27.03.26 |   |                     |      |        |

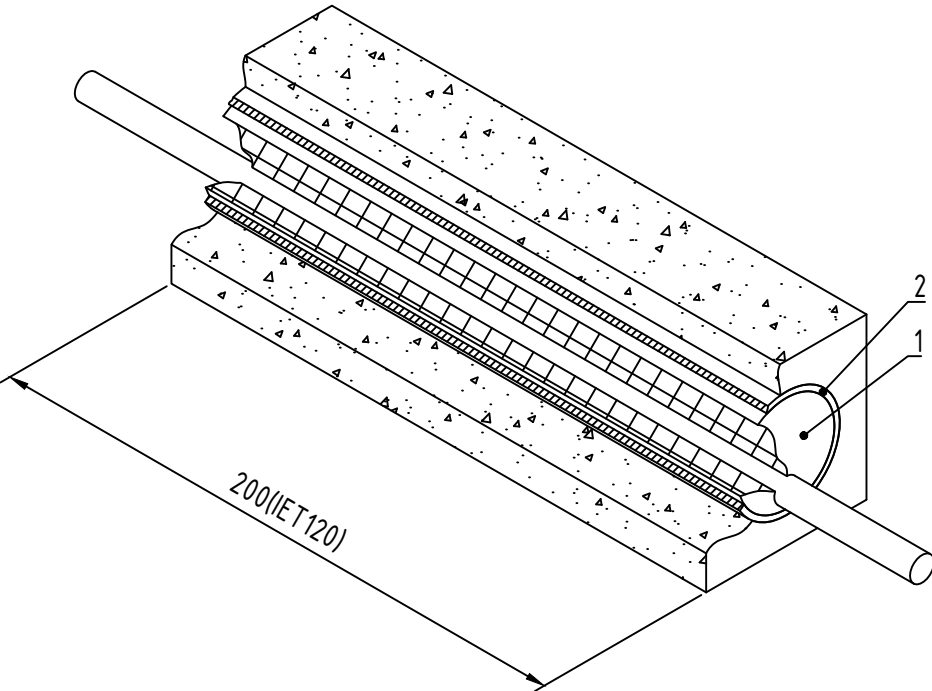

Запенить проем двухкомпонентной огнестойкой пеной с глубиной заделки не менее 100 мм.

| Поз. | Наименование                      | Код    | Кол. | Примечание  |
|------|-----------------------------------|--------|------|-------------|
| 1    | Двухкомпонентная огнестойкая пена | DN1201 |      |             |
| 2    | Гильза закладная                  |        |      | ГОСТ3262-75 |

|              |  |  |  |
|--------------|--|--|--|
| Согласовано  |  |  |  |
|              |  |  |  |
|              |  |  |  |
|              |  |  |  |
| Взам. инв. № |  |  |  |
|              |  |  |  |
| Подп. и дата |  |  |  |
|              |  |  |  |
| Инв. № подл. |  |  |  |
|              |  |  |  |

|           |          |         |        |                                                                                       |          |   |   |      |        |
|-----------|----------|---------|--------|---------------------------------------------------------------------------------------|----------|---|---|------|--------|
|           |          |         |        |                                                                                       |          | 15-ОМ/2023-АСКУЭ.ГП   |   |      |        |
|           |          |         |        |                                                                                       |          | «Жилой комплекс, расположенный по адресу: г. Москва, внутригородское муниципальное образование Соколиная Гора, 8-я улица Соколиной Горы, земельный участок 26А» |   |      |        |
| Изм.      | Кол. уч. | Лист    | № док. | Подп.                                                                                 | Дата     | Многоквартирный жилой дом   | Стадия   | Лист | Листов |
| Разраб.   |          | Лобанов |        |  | 27.03.26 |   | Р   | 1    |        |
| Нач. отд. |          | Стыран  |        |  | 27.03.26 |   |   |      |        |
|           |          |         |        |                                                                                       |          |   |   |      |        |
| Н. контр. |          | Обухов  |        |  | 27.03.26 | Схема горизонтальной кабельной проходки   |  Открытые мастерские |      |        |
| ГИП       |          | Зверева |        |  | 27.03.26 |   |   |      |        |