


Приложение №1

Корпус 3.

1. Устройство керамогранита, 600x1200 мм, Stones Деко Травертин Сильвер, матовый, R10A Vitra, на спец клее, с учетом подготовки поверхности и заполнения швов, площадь рев. лючков учтена – Зеленый цвет на плане, см. далее по PDF «Приложение 1, КЗ, Типовые 3-35 этажи»;
2. Устройство керамогранита, 600x1200 мм, Slate Stone, белый, матовый, R10B7P Vitra, на спец клее, с учетом подготовки поверхности и заполнения швов, площадь рев. лючков учтена – Красный цвет на плане, см. далее по PDF «Приложение 1, КЗ, Типовые 3-35 этажи»;
3. Объем плитки вычтен из позиции плитки, для устройства зеркальных панелей и градиентного стекла.

Согласовано					
Взам. инв. №					
Подп. и дата					
Инв. № подл.					

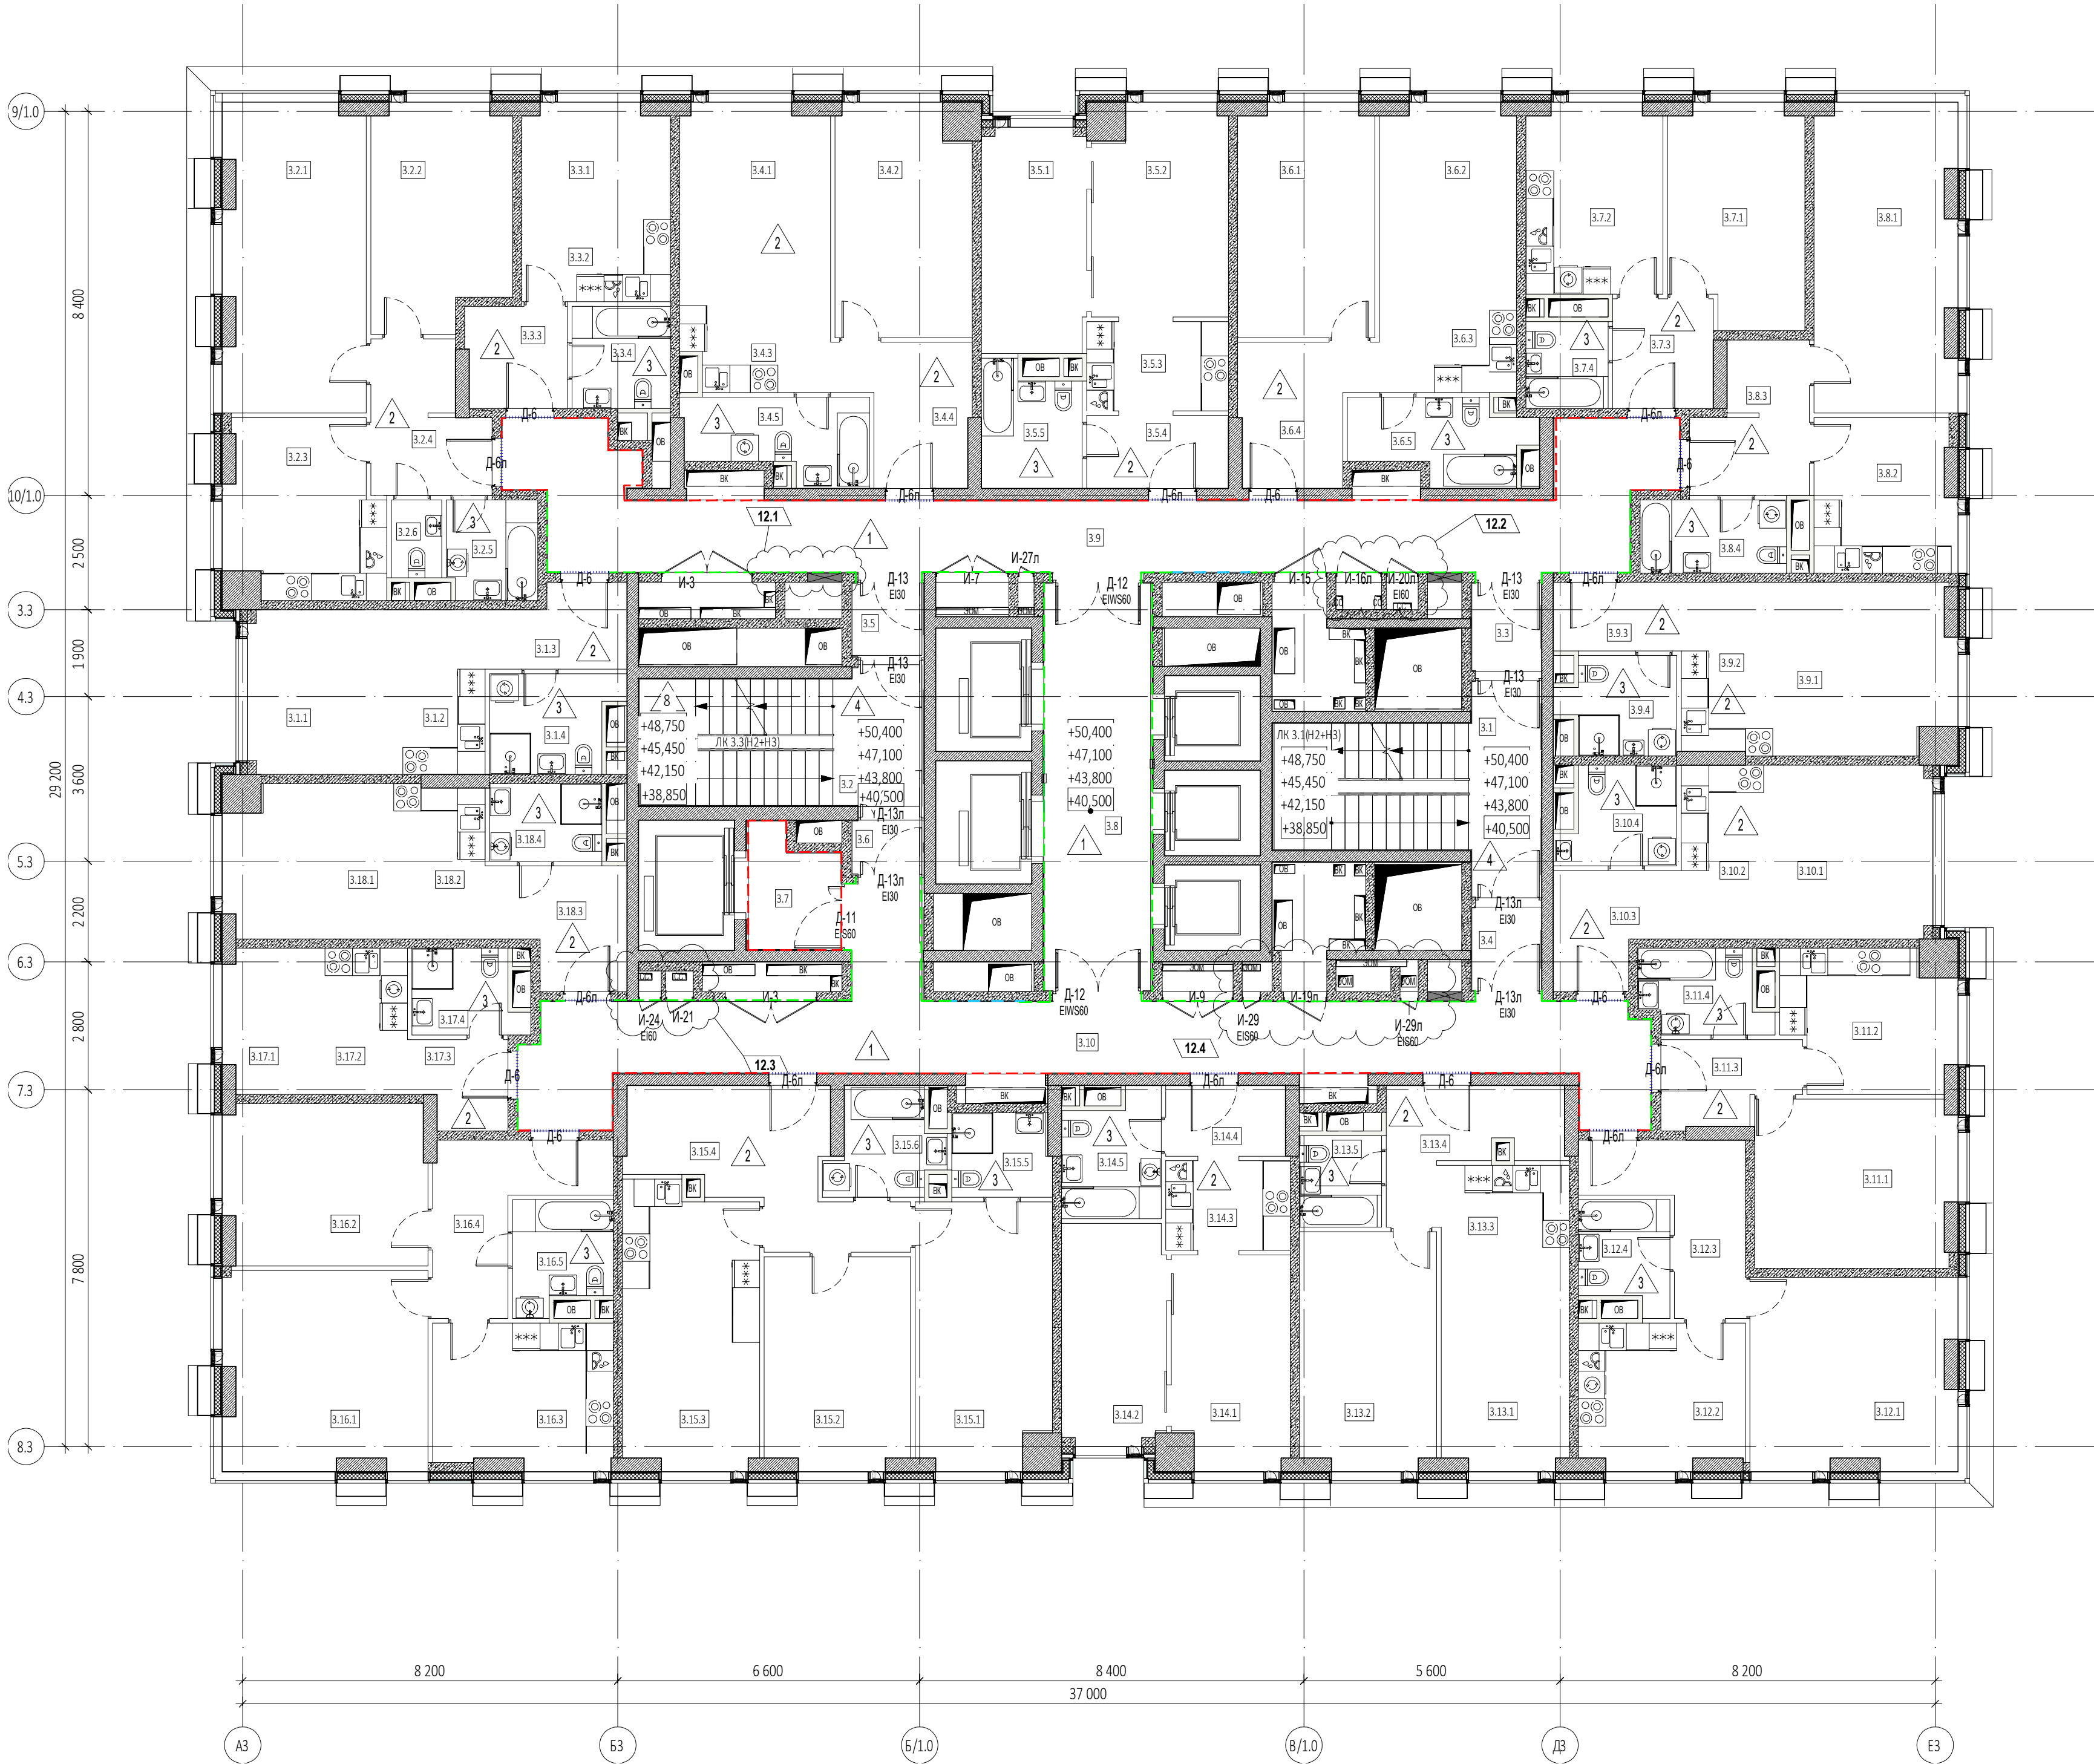



УСЛОВНЫЕ ОБОЗНАЧЕНИЯ

- Монолитные железобетонные конструкции
- Перегородки из газобетонных блоков D600 ГОСТ 31360-2007 - 100мм, 200 мм
- Кирпичные перегородки - 120 мм
- Минераловатный утеплитель - 100 мм
- Штукатурка цементно-песчаным раствором М150 - 20 мм
- Перегородки из газобетонных блоков D600 ГОСТ 31360-2007, высотой 300 мм от ч.г. - 100 мм
- Отметка чистого пола
- Марка типа пола
- Номер корпуса
- Номер помещения
- Номер квартиры
- Номер корпуса
- Номер помещения
- Марка лифта
- Марка лестницы
- Марка двери с указанием степени огнестойкости

ПРИМЕЧАНИЯ


- Перечень чертежей, состав проекта и общие указания см. "Общие данные" лис 1
- Спецификации элементов заполнения дверных проемов и инженерных проемов с заполнением см. лис 35
- Экспликация полов (отм.+7,500...+116,350) см. на листе 38, ведомость переименч (+7,500...+116,350) см. на листе 36
- Лестницы см. А1-4.2
- Монтажные проемы ПК защит после монтаж инженерных сетей и оборудования, по дизайн-проекту.
- Таблицы посчитать с 3-36 этажи.
- На маркировочном плане показаны разуклонки по стокам.

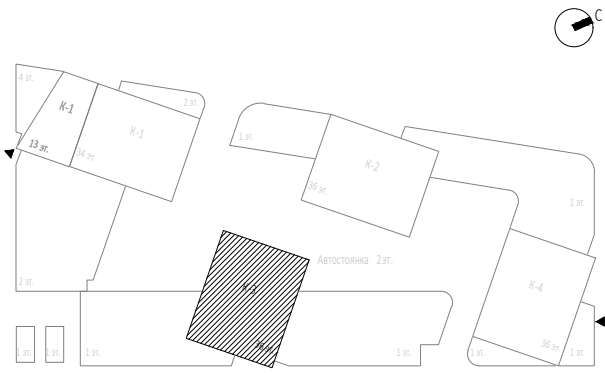

 12	4	Изм.	109-25		10.12.25	Заказчик ООО "Арт-групп Камень"	ГКО-303-22-Р-AP2.5				
8	2	Изм.	58-25		06.08.25						
6	1	Изм.	07-25		11.03.25						
2	1	Изм.			19.02.25						
Изм.		Кол.уч	Лист	Челок.	Подпись	Дата	Многофункциональный гостиничный комплекс с подземной автостоянкой по адресу: г. Москва, проспект Мира, вл. 22/2/2				
Разработал		Чернышова Е.					Стадия			Лист	Листов
Проверил		Грунова					Архитектурные решения. Надземная часть. Планы. Корпус 3.			Р	23
ГИП		Захарова									
ГАП		Маслова									
Н. контр.							Корпус 3. Маркировочный план на отм. +40,500...+50,400			ООО «АБ КАМЕНЬ Проект»	
Рук. отдела		Маслова									

Экспликация помещений 13 этажа			
№ Пом.	Наименование помещения	Площадь, м²	Кат. пом.
1			
3.1.1	Комната	12,10	
3.1.2	Кухня-ниша	6,50	
3.1.3	Холл	5,10	
3.1.4	С/У	5,70	
		29,40	
2			
3.2.1	Комната №1	20,60	
3.2.2	Комната №2	14,40	
3.2.3	Кухня	12,60	
3.2.4	Холл	7,60	
3.2.5	С/У №1	4,30	
3.2.6	С/У №2	1,90	
		61,40	
3			
3.3.1	Комната	8,00	
3.3.2	Кухня-ниша	5,90	
3.3.3	Холл	4,90	
3.3.4	С/У	4,80	
		23,60	
4			
3.4.1	Комната №1	14,40	
3.4.2	Комната №2	14,90	
3.4.3	Кухня-ниша	5,80	
3.4.4	Холл	7,80	
3.4.5	С/У	6,70	
		49,60	
5			
3.5.1	Комната №1	11,20	
3.5.2	Комната №2	13,40	
3.5.3	Кухня-ниша	6,30	
3.5.4	Холл	5,00	
3.5.5	С/У	5,60	
		41,50	
6			
3.6.1	Комната №1	15,10	
3.6.2	Комната №2	13,30	
3.6.3	Кухня-ниша	5,40	
3.6.4	Холл	8,10	
3.6.5	С/У	6,30	
		48,20	
7			
3.7.1	Комната	13,80	
3.7.2	Кухня	12,30	
3.7.3	Холл	5,30	
3.7.4	С/У	3,40	
		34,80	
8			
3.8.1	Комната	20,60	
3.8.2	Кухня	10,20	
3.8.3	Холл	7,40	
3.8.4	С/У	5,10	
		43,30	
9			
3.9.1	Комната	14,50	
3.9.2	Кухня-ниша	7,50	
3.9.3	Холл	4,20	
3.9.4	С/У	5,20	
		31,40	
10			
3.10.1	Комната	13,90	
3.10.2	Кухня-ниша	6,80	
3.10.3	Холл	6,10	
3.10.4	С/У	5,10	
		31,90	

Экспликация помещений 13 этажа			
№ Пом.	Наименование помещения	Площадь, м²	Кат. пом.
11			
3.11.1	Комната	16,00	
3.11.2	Кухня	11,00	
3.11.3	Холл	5,10	
3.11.4	С/У	4,70	
		36,80	
12			
3.12.1	Комната	18,70	
3.12.2	Кухня	11,30	
3.12.3	Холл	8,60	
3.12.4	С/У	4,50	
		43,10	
13			
3.13.1	Комната №1	13,40	
3.13.2	Комната №2	15,40	
3.13.3	Кухня-ниша	5,20	
3.13.4	Холл	7,80	
3.13.5	С/У	3,60	
		45,40	
14			
3.14.1	Комната №1	11,80	
3.14.2	Комната №2	11,00	
3.14.3	Кухня-ниша	5,40	
3.14.4	Холл	4,10	
3.14.5	С/У	5,60	
		37,90	
15			
3.15.1	Комната №1	17,00	
3.15.2	Комната №2	14,70	
3.15.3	Кухня	18,00	
3.15.4	Холл	13,50	
3.15.5	С/У №1	4,00	
3.15.6	С/У №2	5,10	
		72,30	
16			
3.16.1	Комната №1	19,10	
3.16.2	Комната №2	15,50	
3.16.3	Кухня	12,30	
3.16.4	Холл	9,20	
3.16.5	С/У	5,00	
		61,10	
17			
3.17.1	Комната	6,90	
3.17.2	Кухня-ниша	5,80	
3.17.3	Холл	3,90	
3.17.4	С/У	4,20	
		20,80	
18			
3.18.1	Комната	12,00	
3.18.2	Кухня-ниша	6,70	
3.18.3	Холл	7,10	
3.18.4	С/У	4,20	
		30,00	
Гостиничный комплекс места общего пользования			
3.1	Лестница	19,10	
3.2	Лестница	17,50	
3.3	Тамбур-шлюз	2,90	
3.4	Тамбур-шлюз	2,70	
3.5	Тамбур-шлюз	2,50	
3.6	Тамбур-шлюз	1,80	
3.7	Лифтовый холл	4,90	
3.8	Лифтовый холл/ПЕЗ	21,00	
3.9	Коридор	46,20	
3.10	Коридор	46,50	
		165,10	
		907,60	

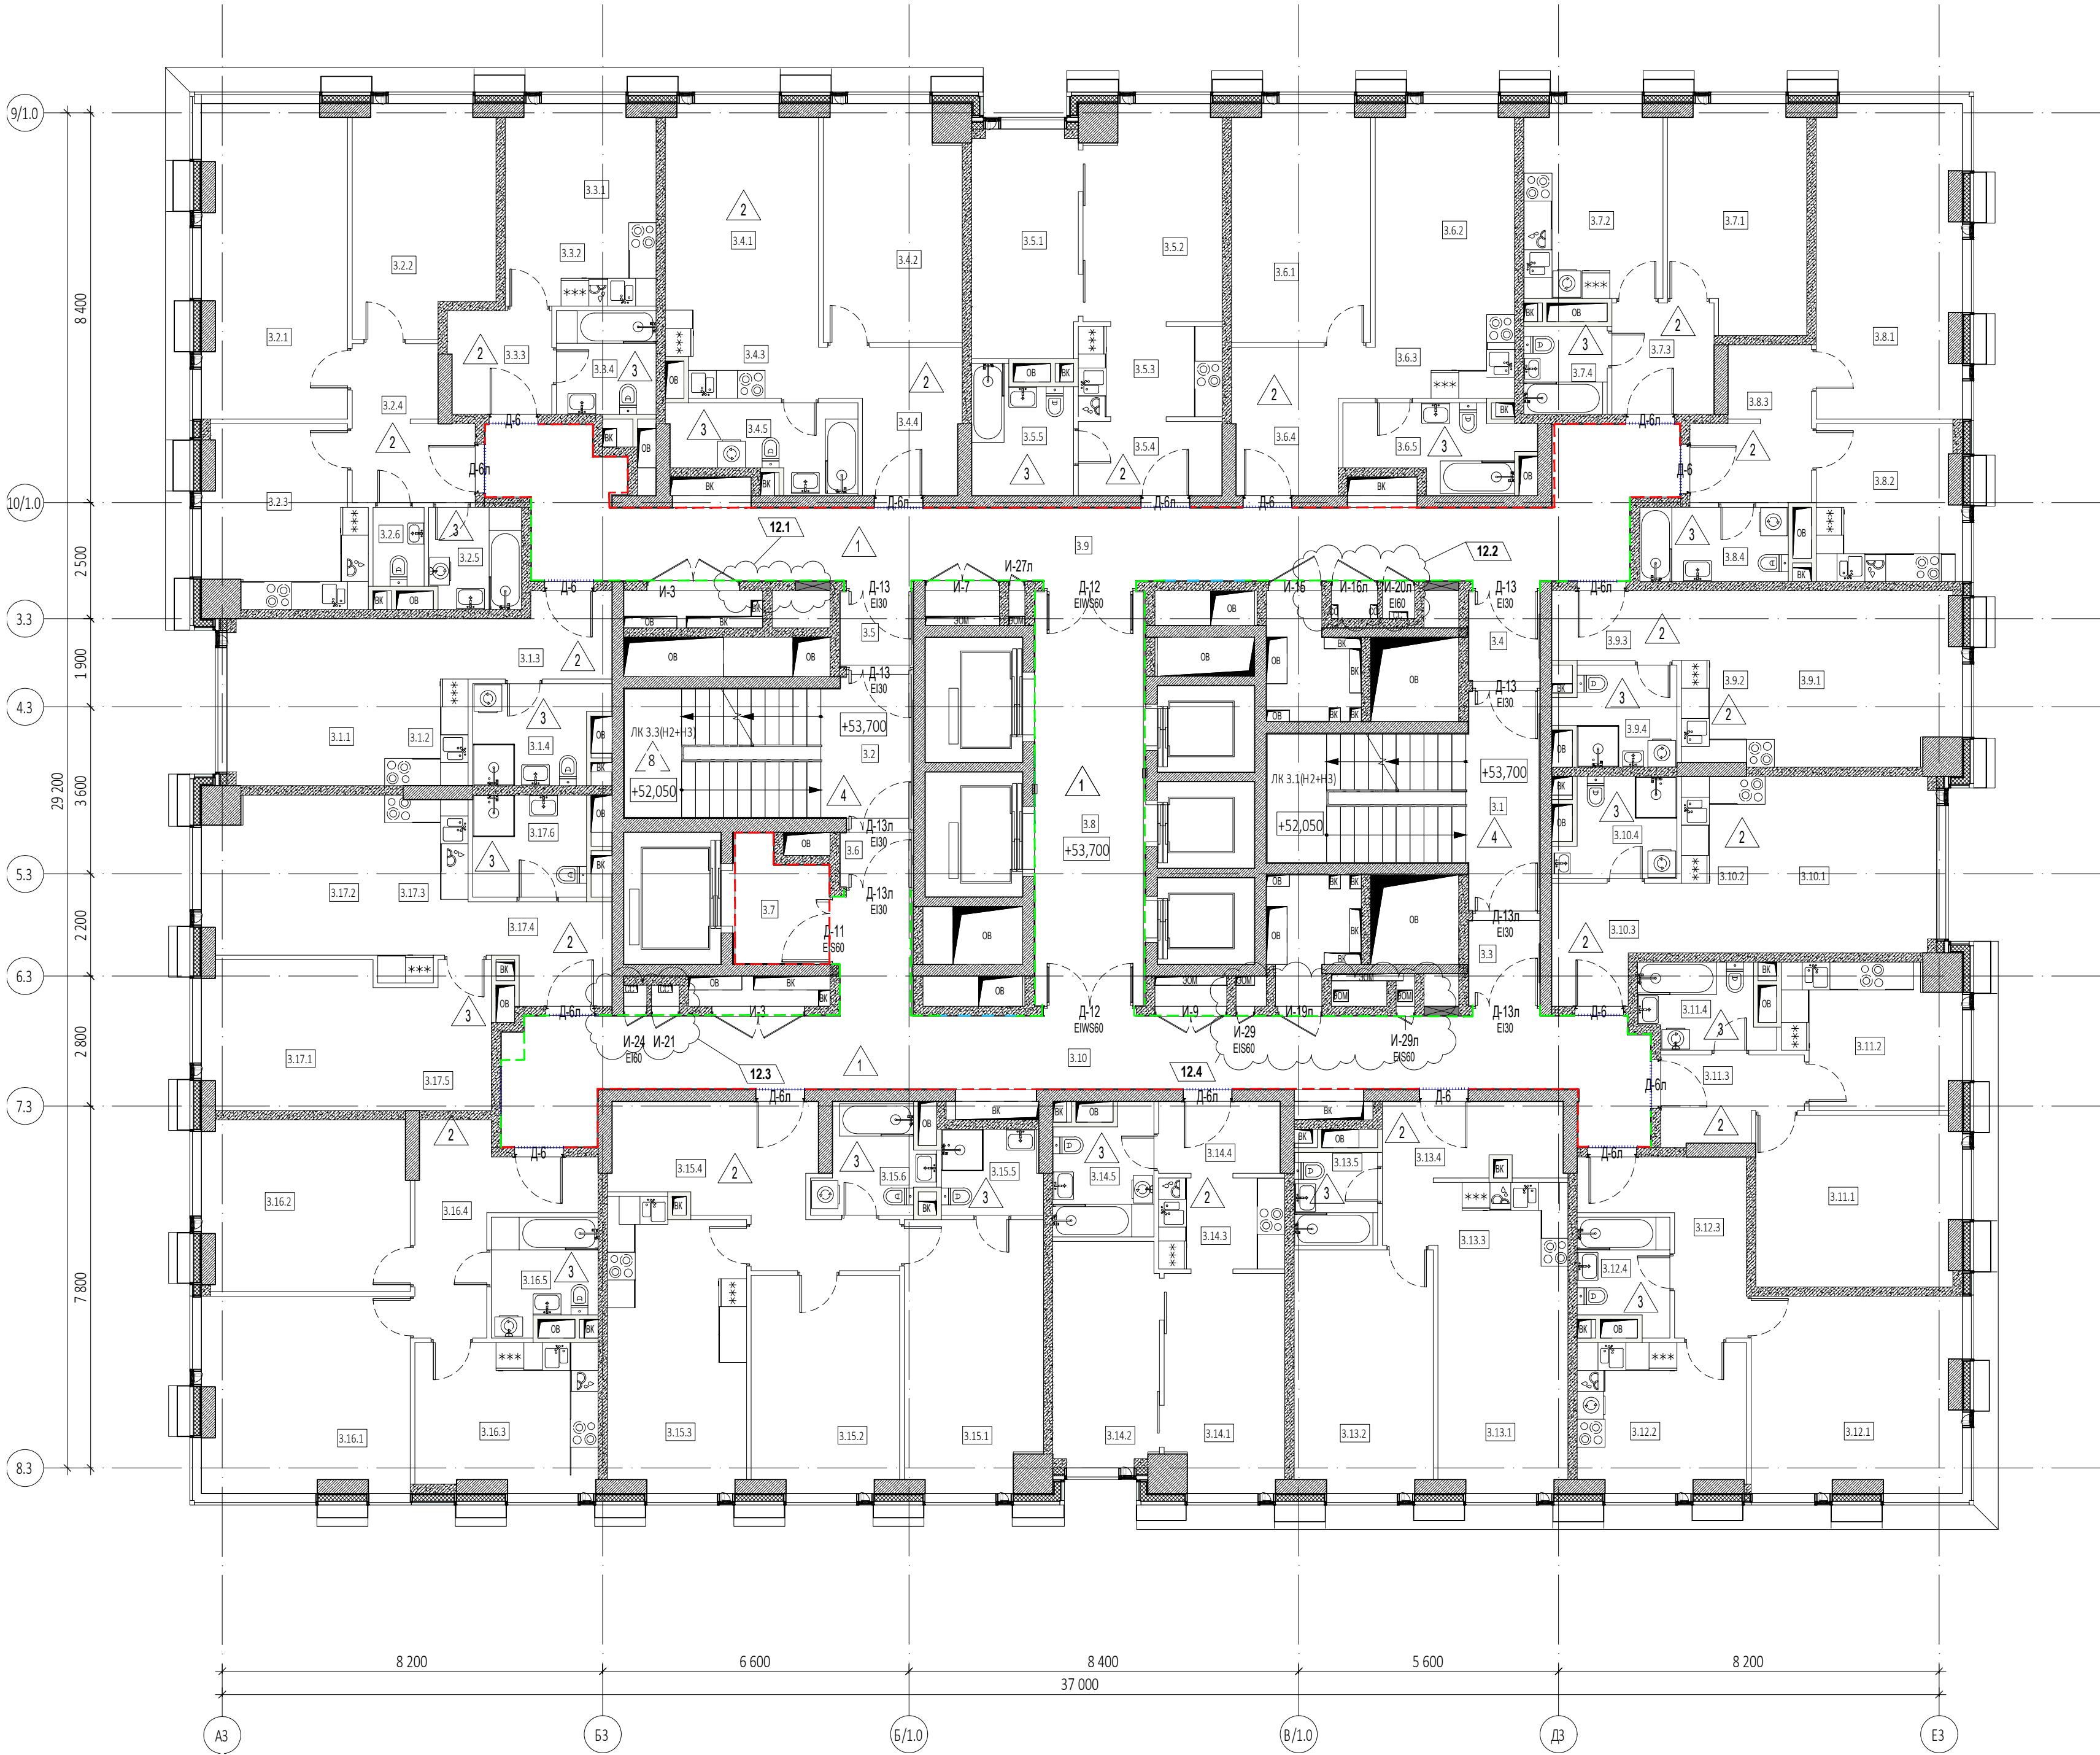


УСЛОВНЫЕ ОБОЗНАЧЕНИЯ


- Монолитные железобетонные конструкции
- Перегородки из газобетонных блоков D600 ГОСТ 31360-2007 - 100 мм, 200 мм
- Кирпичные перегородки - 120 мм
- Минераловатный утеплитель - 100 мм
- Штукатурка цементно-песчаным раствором М150 - 20 мм
- Перегородки из газобетонных блоков D600 ГОСТ 31360-2007, высотой 300 мм от ч.г. - 100 мм
- Отметки чистого пола
- Марка типа пола
- Номер корпуса
- Номер помещения
- Номер квартиры
- Номер корпуса
- Номер помещения
- Л/4-1 - Марка лифта
- Л/ 1.1 НЗ - Марка лестницы
- Д-1 Е80 - Марка двери с указанием степени огнестойкости

ПРИМЕЧАНИЯ

- Перечень чертежей, состав проекта и общие указания см. "Общие данные" лис 1
- Спецификация элементов заполнения дверных проемов и инженерных проемов с заполнением см. лис 35
- Экспликация полов (отм.+7,500...+116,350) см. на листе 38, ведомость переменыч (+7,500...+116,350) см. на листе 36
- Лестницы см. А/4.2
- Монтажные проемы П* защит после монтаже инженерных сетей и оборудования, по дизайн-проекту.
- Таблицы посчитать с 3-36 этажи.
- На маркировочном плане показаны разуклонки по мощениям.

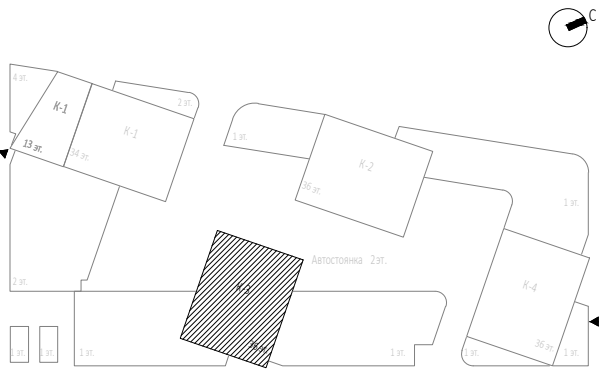

12	4	Изм.	109-25		10.12.25	Заказчик ООО "Арт-групп Камень"	ГКО-303-22-Р-AP2.5		
8	2	Изм.	98-25		06.08.25				
6	1	Изм.	07-25		11.03.25				
1	1	Изм.	02-24		14.01.25				
Изм.		Кол.уч	Лист	Число док.	Подпись	Дата	Многофункциональный гостиничный комплекс с подземной автостоянкой по адресу: г. Москва, проспект Мира, вл. 22/2/2		
Разработал		Чернышова Е.				Архитектурные решения. Надземная часть. Планы. Корпус 3.	Стадия	Лист	Листов
Проверил		Еремеева					Р	24	
ГИП		Захарова							
ГАП		Маслова							
Н. контр.						Корпус 3. Маркировочный план на отм. +53,700	ООО «АБКАМЕНЬ Проект»		
Рук. отдела		Маслова							

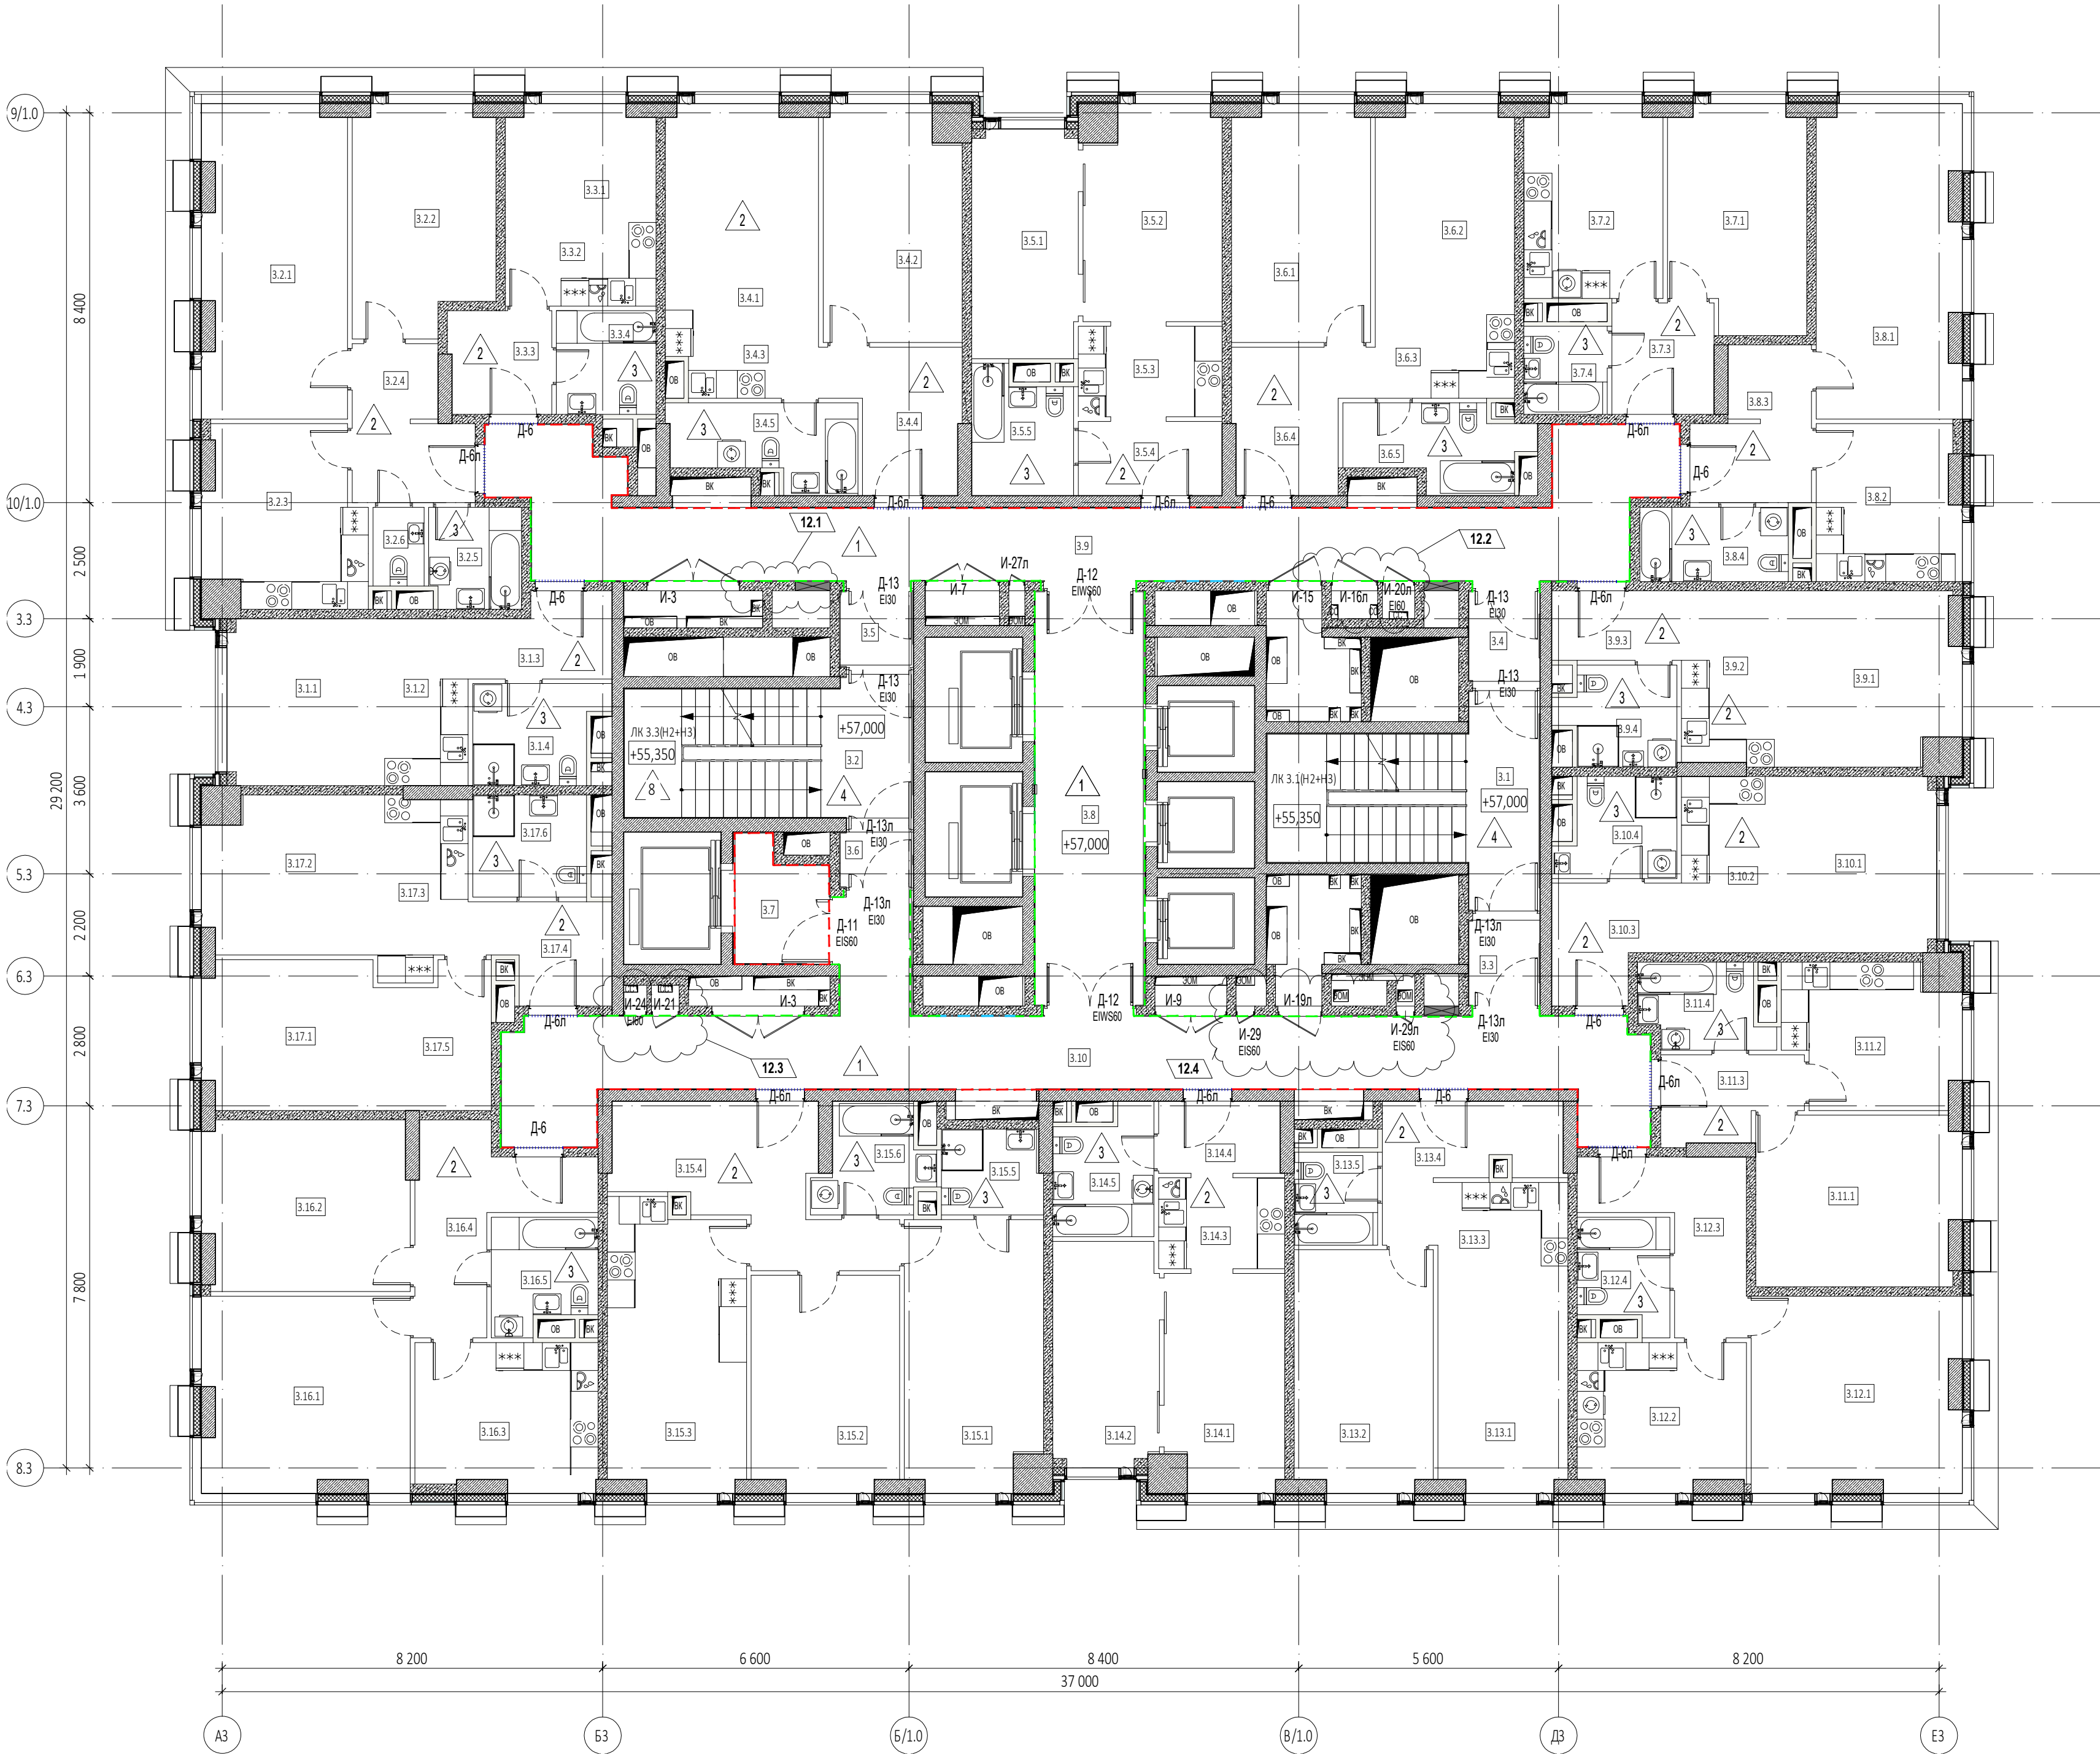

УСЛОВНЫЕ ОБОЗНАЧЕНИЯ


- Монолитные железобетонные конструкции
- Перегородки из газобетонных блоков D600 ГОСТ 31360-2007 - 100 мм, 200 мм
- Кирпичные перегородки - 120 мм
- Минераловатный утеплитель - 100 мм
- Штукатурка цементно-песчаным раствором М150 - 20 мм
- Перегородки из газобетонных блоков D600 ГОСТ 31360-2007, высотой 300 мм от ч.г. - 100 мм
- Отметка чистого пола
- Марка типа пола
- Номер корпуса
- Номер помещения
- Номер квартиры
- Номер корпуса
- Номер помещения
- Лд-1 - Марка лифта
- Лд-1.1 (нЗ) - Марка лестницы
- Д-1 - Марка двери с указанием степени огнестойкости

Экспликация помещений 18 этажа			
№ Пом.	Наименование помещения	Площадь, м²	Кат. пом.
1			
3.1.1	Комната	12,10	
3.1.2	Кухня-ниша	6,50	
3.1.3	Холл	5,10	
3.1.4	С/У	5,70	
		29,40	
2			
3.2.1	Комната №1	20,60	
3.2.2	Комната №2	14,40	
3.2.3	Кухня	12,60	
3.2.4	Холл	7,60	
3.2.5	С/У №1	4,30	
3.2.6	С/У №2	1,90	
		61,40	
3			
3.3.1	Комната	8,00	
3.3.2	Кухня-ниша	5,90	
3.3.3	Холл	4,90	
3.3.4	С/У	4,80	
		23,60	
4			
3.4.1	Комната №1	14,40	
3.4.2	Комната №2	14,90	
3.4.3	Кухня-ниша	5,80	
3.4.4	Холл	7,80	
3.4.5	С/У	6,70	
		49,60	
5			
3.5.1	Комната №1	11,20	
3.5.2	Комната №2	13,40	
3.5.3	Кухня	6,30	
3.5.4	Холл	5,00	
3.5.5	С/У	5,60	
		41,50	
6			
3.6.1	Комната №1	15,10	
3.6.2	Комната №2	13,30	
3.6.3	Кухня-ниша	5,40	
3.6.4	Холл	8,10	
3.6.5	С/У	6,40	
		48,30	
7			
3.7.1	Комната	13,80	
3.7.2	Кухня	12,30	
3.7.3	Холл	5,30	
3.7.4	С/У	3,40	
		34,80	
8			
3.8.1	Комната	20,60	
3.8.2	Кухня	10,20	
3.8.3	Холл	7,40	
3.8.4	С/У	5,10	
		43,30	
9			
3.9.1	Комната	14,50	
3.9.2	Кухня-ниша	7,50	
3.9.3	Холл	4,20	
3.9.4	С/У	5,20	
		31,40	
10			
3.10.1	Комната	13,90	
3.10.2	Кухня-ниша	6,80	
3.10.3	Холл	6,10	
3.10.4	С/У	5,10	
		31,90	

Экспликация помещений 18 этажа			
№ Пом.	Наименование помещения	Площадь, м²	Кат. пом.
11			
3.11.1	Комната	16,00	
3.11.2	Кухня	11,00	
3.11.3	Холл	5,10	
3.11.4	С/У	4,70	
		36,80	
12			
3.12.1	Комната	18,70	
3.12.2	Кухня	11,30	
3.12.3	Холл	8,60	
3.12.4	С/У	4,50	
		43,10	
13			
3.13.1	Комната №1	13,40	
3.13.2	Комната №2	15,40	
3.13.3	Кухня-ниша	5,20	
3.13.4	Холл	7,80	
3.13.5	С/У	3,60	
		45,40	
14			
3.14.1	Комната №1	11,80	
3.14.2	Комната №2	11,00	
3.14.3	Кухня-ниша	5,40	
3.14.4	Холл	4,10	
3.14.5	С/У	5,60	
		37,90	
15			
3.15.1	Комната №1	17,00	
3.15.2	Комната №2	14,70	
3.15.3	Кухня	18,00	
3.15.4	Холл	13,50	
3.15.5	С/У №1	4,00	
3.15.6	С/У №2	5,10	
		72,30	
16			
3.16.1	Комната №1	18,50	
3.16.2	Комната №2	16,20	
3.16.3	Кухня	12,30	
3.16.4	Холл	10,20	
3.16.5	С/У	5,30	
		62,50	
17			
3.17.1	Комната №1	11,70	
3.17.2	Комната №2	12,40	
3.17.3	Кухня-ниша	7,30	
3.17.4	Холл	5,80	
3.17.5	Гардеробная	7,40	
3.17.6	С/У	5,40	
		50,00	
Гостиничный комплекс места общего пользования			
3.1	Лестница	19,10	
3.2	Лестница	17,50	
3.3	Тамбур-шлюз	2,70	
3.4	Тамбур-шлюз	2,90	
3.5	Тамбур-шлюз	2,50	
3.6	Тамбур-шлюз	1,80	
3.7	Лифтовый холл	4,90	
3.8	Лифтовый холл/ПБЗ	21,00	
3.9	Коридор	46,20	
3.10	Коридор	46,80	
		165,40	
		908,60	

ПРИМЕЧАНИЯ

- Перечень чертежей, состав проекта и общие указания см. "Общие данные" лис 1
- Спецификация элементов заполнения дверных проемов и инженерных проемов с заполнением см. лис 35
- Экспликация полов (отм.+7,500...+116,350) см. на листе 38, ведомость переимен (+7,500...+116,350) см. на лист 36
- Лестницы см. А14.2
- Монтажные проемы ПЗ защит после монтажа инженерных сетей и оборудования, по дизайн-проекту.
- Таблицы посчитать с 3-36 этажи.
- На маркировочных планах показаны разуклонки по мощению.

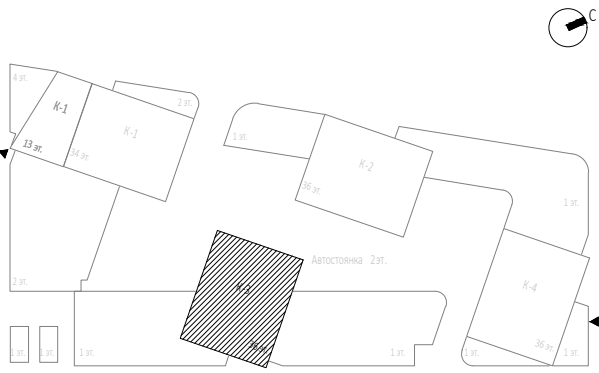

						0,000=145.800			
12	4	Изм.	109-25		10.12.25	Заказчик: ГКО-303-22-Р-AP2.5			
8	2	Изм.	98-25		06.08.25	ООО "Арт-групп Камень"			
6	1	Изм.	07-25		11.03.25	Многофункциональный гостиничный комплекс с подземной автостоянкой по адресу: г. Москва, проспект Мира, вл. 22/2/2			
1	1	Изм.	02-24		14.01.25				
Изм.	Кол.уч	Лист	Чел.док.	Подпись	Дата				
Разработал	Чернышова Е.					Архитектурные решения. Надземная часть. Планы. Корпус 3.			
Проверил	Еремеева								
ГИП	Захарова								
ГАП	Маслова								
Н. контр.						Корпус 3. Маркировочный план на отм. +57,000			
Рук. отдела	Маслова								
						Стадия		Лист	Листов
						Р		25	
						ООО «АБКАМЕНЬ Проект»			
						Формат А1			

Перегородки из газобетонных блоков D600 - 200мм
ГОСТ 31360-2007, высотой 900 мм от ур.чл.
Только в уровне 19 этажа на отм. +60,300

Перегородки из газобетонных блоков D600 - 200мм
ГОСТ 31360-2007, высотой 900 мм от ур.ч.п.
Только в уровне 19 этажа на отм. +60,300


Перегородки из газобетонных блоков D600 - 200мм
ГОСТ 31360-2007, высотой 900 мм от ур.ч.п.
Только в уровне 19 этажа на отм. +60,300

Перегородки из газобетонных блоков D600 - 200мм
ГОСТ 31360-2007, высотой 900 мм от ур.ч.п.
Только в уровне 19 этажа на отм. +60,300

УСЛОВНЫЕ ОБОЗНАЧЕНИЯ

-  — Монолитные железобетонные конструкции
 — Перегородки из газобетонных блоков D600
 ГОСТ 31360-2007 - 100 мм, 200 мм
 — Кирпичные перегородки -120 мм
 — Минераловатные утеплители - 100 мм
 — Штукатурке цементно-песчаным раствором М150 - 20 мм

 — Перегородки из газобетонных блоков D600
 ГОСТ 31360-2007, высотой 300 мм от ч.г. - 100 мм
 +0,000 — Отметки чистого пола
 1.360 — Марка типа пола
 2.1.1 — Номер корпуса
 2.1.1 — Номер помещения
 2.1.1 — Номер квартиры
 2.1 — Номер корпуса
 2.1 — Номер помещения
 Л4-1 — Марка лифта
 Л1.1.1(3) — Марка лестницы
 B1
 200 — Марка двери с указанием степени огнестойкости
 — Перегородки из газобетонных блоков D600 - 200 мм
 ГОСТ 31360-2007, высотой 900 мм от ч.г. г.
 Толщ. в уровне 19 этажа не отп. +60,300

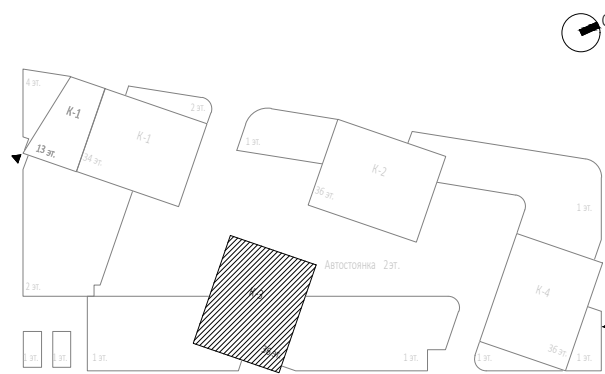

Экспликация помещений 19 этажа			
№ Пом.	Наименование помещения	Площадь, м²	Кат. пом.
1			
3.1.1	Комната	11,50	
3.1.2	Куров-ниша	6,50	
3.1.3	Холл	5,10	
3.1.4	С/У	5,40	
		28,50	
2			
3.2.1	Комната №1	19,20	
3.2.2	Комната №2	14,00	
3.2.3	Куров	12,30	
3.2.4	Холл	7,60	
3.2.5	С/У №1	4,20	
3.2.6	С/У №2	1,80	
		59,10	
3			
3.3.1	Комната	7,60	
3.3.2	Куров-ниша	5,90	
3.3.3	Холл	4,90	
3.3.4	С/У	4,80	
		23,20	
4			
3.4.1	Комната №1	13,90	
3.4.2	Комната №2	14,40	
3.4.3	Куров-ниша	5,60	
3.4.4	Холл	7,80	
3.4.5	С/У	6,70	
		48,40	
5			
3.5.1	Комната №1	10,80	
3.5.2	Комната №2	13,00	
3.5.3	Куров-ниша	6,30	
3.5.4	Холл	5,00	
3.5.5	С/У	5,20	
		40,30	
6			
3.6.1	Комната №1	14,80	
3.6.2	Комната №2	12,90	
3.6.3	Куров-ниша	5,40	
3.6.4	Холл	8,10	
3.6.5	С/У	6,10	
		47,30	
7			
3.7.1	Комната	13,40	
3.7.2	Куров	11,90	
3.7.3	Холл	5,30	
3.7.4	С/У	3,40	
		34,00	
8			
3.8.1	Комната	19,20	
3.8.2	Куров	9,90	
3.8.3	Холл	7,40	
3.8.4	С/У	5,10	
		41,60	
9			
3.9.1	Комната	14,10	
3.9.2	Куров-ниша	7,50	
3.9.3	Холл	4,20	
3.9.4	С/У	4,80	
		30,60	
10			
3.10.1	Комната	13,30	
3.10.2	Куров-ниша	6,80	
3.10.3	Холл	6,10	
3.10.4	С/У	4,70	
		30,90	


Экспликация помещений 19 этажа			
№ Пом.	Наименование помещения	Площадь, м ²	Кат. пом.
11			
3.1.11	Комната	15,60	
3.1.12	Кухня	10,60	
3.1.13	Холл	5,10	
3.1.14	С/У	4,50	
		35,80	
12			
3.1.21	Комната	17,40	
3.1.22	Кухня	13,00	
3.1.23	Холл	8,60	
3.1.24	С/У	4,20	
		41,20	
13			
3.1.31	Комната №1	13,10	
3.1.32	Комната №2	15,00	
3.1.33	Кухня-ниша	5,20	
3.1.34	Холл	7,80	
3.1.35	С/У	3,60	
		44,70	
14			
3.1.41	Комната №1	11,50	
3.1.42	Комната №2	10,70	
3.1.43	Кухня-ниша	5,40	
3.1.44	Холл	4,20	
3.1.45	С/У	5,20	
		37,00	
15			
3.1.51	Комната №1	16,60	
3.1.52	Комната №2	14,30	
3.1.53	Кухня	17,60	
3.1.54	Холл	13,50	
3.1.55	С/У №1	4,00	
3.1.56	С/У №2	4,70	
		70,70	
16			
3.1.61	Комната №1	17,20	
3.1.62	Комната №2	15,80	
3.1.63	Кухня	11,90	
3.1.64	Холл	10,20	
3.1.65	С/У	5,20	
		60,30	
17			
3.1.71	Комната №1	11,30	
3.1.72	Комната №2	11,90	
3.1.73	Кухня-ниша	7,30	
3.1.74	Холл	5,80	
3.1.75	Гидробокан	7,40	
3.1.76	С/У	5,40	
		49,10	
Остийнский комплекс места общего пользования			
3.1	Лестница	19,10	
3.2	Лестница	17,50	
3.3	Тамбур-шлюз	2,90	
3.4	Тамбур-шлюз	2,70	
3.5	Тамбур-шлюз	2,90	
3.6	Тамбур-шлюз	1,80	
3.7	Лифтовый холл	4,60	
3.8	Лифтовый холл/ПБЗ	21,00	
3.9	Коридор	46,20	
3.10	Коридор	46,50	
		164,80	
		887,50	

ПРИМЕЧАНИЯ

1. Перечень чертежей, состав проекта в общих указаниях см. "Общие данные" лист 1
2. Спецификация элементов заполнения дверной проемов в инженерный проем (с заполнением см. лист 35
3. Эскалаторы (полосы) (отм.+7,500....+116,350) см. на листе 38, ведомость перемычек (+7,500....+116,350) см. на листе 36
7. Лестницы см. А4.4.2
8. Монтажные проемы ПР зашиты после монтажа инженерных сетей в оборудовании, по дизайн-проект.
9. Таблицы посчитаны с 3-6 этажи.
10. Не маркированы планы показаны разуклонки по показанию.

12	4	Изм.	10/09/25			10.12.25	Заказчик ООО "Арт-группа Камень"	ГКО-303-22-Р-АП.2.5		
8	2	Изм.	5/09/25			05.08.25				
6	1	Изм.	07/25			11.03.25				
2	1	Изм.	02/24			14.01.25				
Изм.	Кол.уч.	Лист	Недоч.	Подпись	Дата					
Разработал		Чернышова Е.					Многофункциональный гостиничный комплекс с подземной автостоянкой по адресу: г. Москва, проспект Мира, вл. 22/2/2			
Проверил		Еремеева								
ГИП		Захарова								
ГАП		Маслова								
Н. контр.										
Рук. отдела		Маслова								
							Стадия		Лист	Листов
							Р		26	
							Архитектурные решения. Надземная часть. Планы. Корпус 3.			
Корпус 3. Марированный план на отм. +60.300							ООО «АБКАМЕНЬ Проект»			

Формат A1

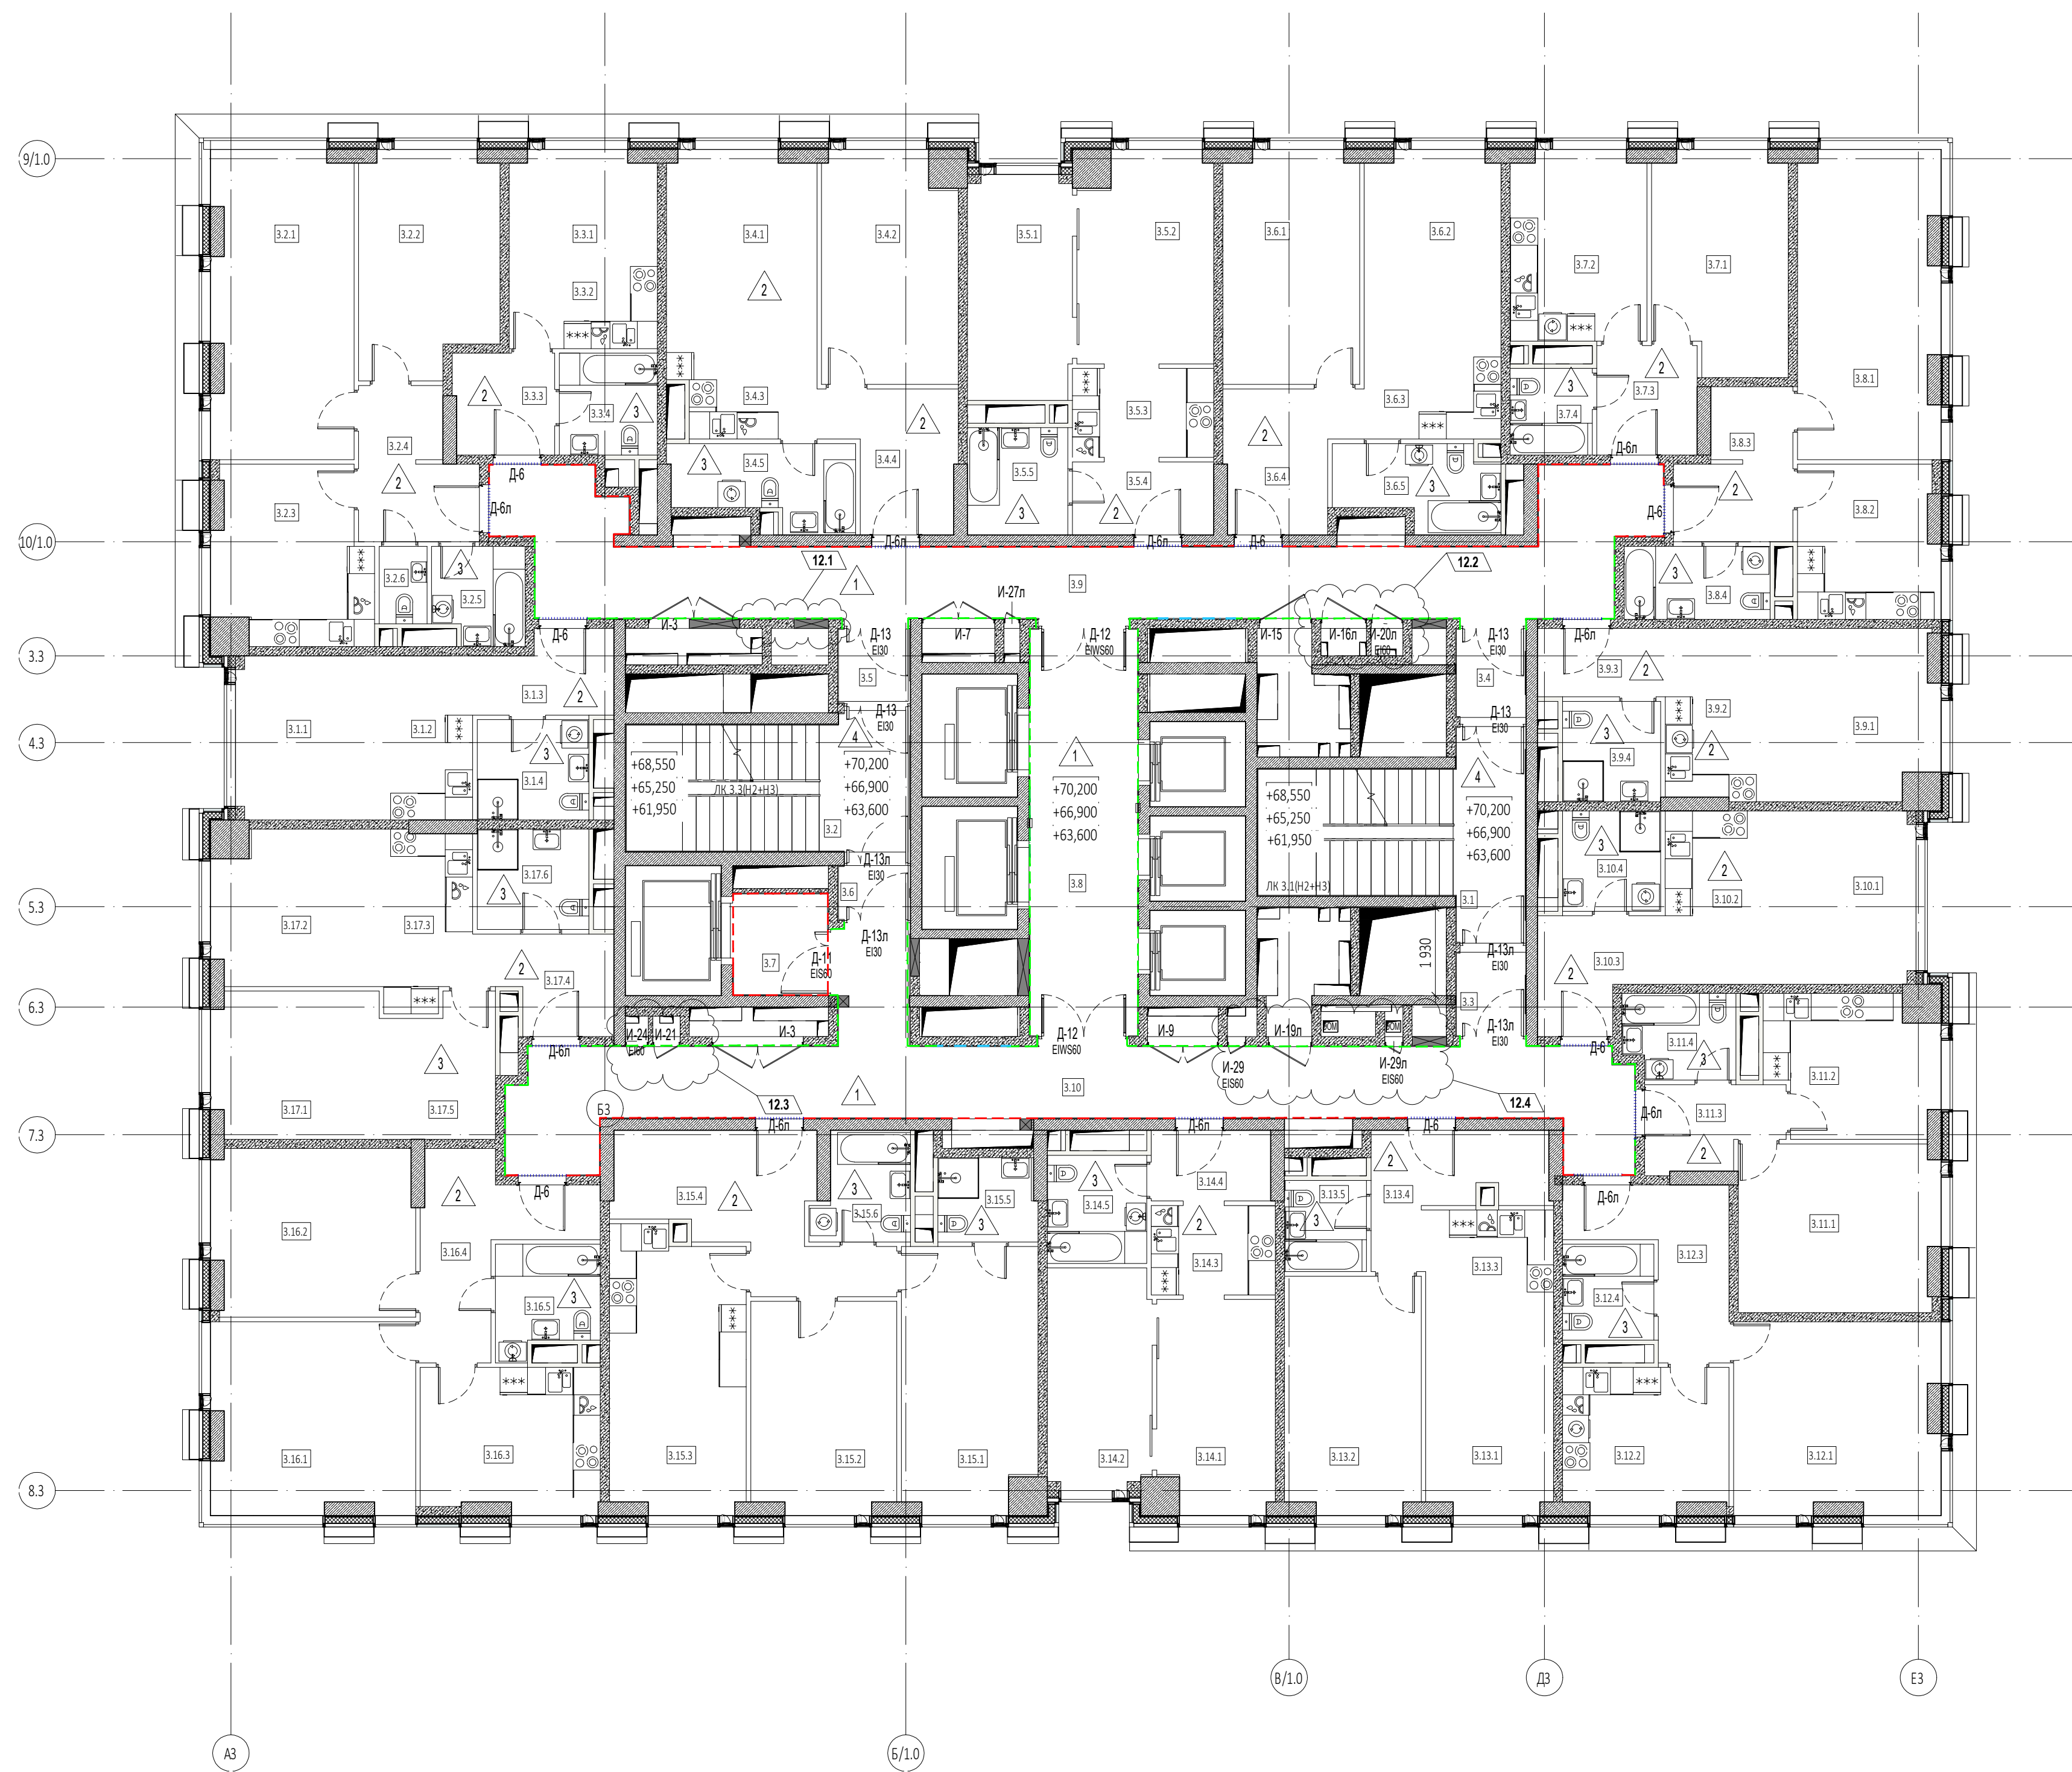


Экспликация помещений 20 этажа			
№ Пом.	Наименование помещения	Площадь, м²	Кат. пом.
1			
3.1.1	Комната	12,10	
3.1.2	Нужия-ниша	6,50	
3.1.3	Холл	5,10	
3.1.4	С/У	5,40	
		29,10	
2			
3.2.1	Комната №1	20,60	
3.2.2	Комната №2	14,40	
3.2.3	Нужия	12,60	
3.2.4	Холл	7,60	
3.2.5	С/У №1	4,20	
3.2.6	С/У №2	1,80	
		61,20	
3			
3.3.1	Комната	8,00	
3.3.2	Нужия-ниша	5,90	
3.3.3	Холл	4,90	
3.3.4	С/У	4,80	
		23,60	
4			
3.4.1	Комната №1	14,40	
3.4.2	Комната №2	14,90	
3.4.3	Нужия-ниша	5,50	
3.4.4	Холл	7,80	
3.4.5	С/У	6,70	
		49,40	
5			
3.5.1	Комната №1	11,20	
3.5.2	Комната №2	13,40	
3.5.3	Нужия-ниша	6,30	
3.5.4	Холл	5,00	
3.5.5	С/У	5,20	
		41,10	
6			
3.6.1	Комната №1	15,10	
3.6.2	Комната №2	13,30	
3.6.3	Нужия-ниша	5,40	
3.6.4	Холл	8,10	
3.6.5	С/У	6,10	
		48,00	
7			
3.7.1	Комната	13,80	
3.7.2	Нужия	12,30	
3.7.3	Холл	5,30	
3.7.4	С/У	3,40	
		34,80	
8			
3.8.1	Комната	20,60	
3.8.2	Нужия	10,20	
3.8.3	Холл	7,40	
3.8.4	С/У	5,10	
		43,30	
9			
3.9.1	Комната	14,50	
3.9.2	Нужия-ниша	7,50	
3.9.3	Холл	4,20	
3.9.4	С/У	4,80	
		31,00	
10			
3.10.1	Комната	13,90	
3.10.2	Нужия-ниша	6,80	
3.10.3	Холл	6,10	
3.10.4	С/У	4,70	

Экспликация помещений 20 этажа			
№ Пом.	Наименование помещения	Площадь, м²	Кат. пом.
11			
3.11.1	Комната	16,00	
3.11.2	Нужия	11,00	
3.11.3	Холл	5,10	
3.11.4	С/У	4,50	
		36,60	
12			
3.12.1	Комната	18,70	
3.12.2	Нужия	11,30	
3.12.3	Холл	8,60	
3.12.4	С/У	4,20	
		42,80	
13			
3.13.1	Комната №1	13,40	
3.13.2	Комната №2	15,40	
3.13.3	Нужия-ниша	5,20	
3.13.4	Холл	7,80	
3.13.5	С/У	3,60	
		45,40	
14			
3.14.1	Комната №1	11,80	
3.14.2	Комната №2	11,00	
3.14.3	Нужия-ниша	5,40	
3.14.4	Холл	4,20	
3.14.5	С/У	5,20	
		37,60	
15			
3.15.1	Комната №1	17,00	
3.15.2	Комната №2	14,70	
3.15.3	Нужия	18,00	
3.15.4	Холл	13,50	
3.15.5	С/У №1	4,00	
3.15.6	С/У №2	4,70	
		71,90	
16			
3.16.1	Комната №1	18,50	
3.16.2	Комната №2	16,20	
3.16.3	Нужия	12,30	
3.16.4	Холл	10,20	
3.16.5	С/У	5,20	
		62,40	
17			
3.17.1	Комната №1	11,70	
3.17.2	Комната №2	12,40	
3.17.3	Нужия-ниша	7,30	
3.17.4	Холл	5,80	
3.17.5	Гардеробная	7,40	
3.17.6	С/У	5,40	
		50,00	
Гостиничный комплекс: места общего пользования			
3.1	Лестница	19,10	
3.2	Лестница	17,50	
3.3	Тамбур-шлюз	2,70	
3.4	Тамбур-шлюз	2,90	
3.5	Тамбур-шлюз	2,50	
3.6	Тамбур-шлюз	1,80	
3.7	Лифтовый холл	4,60	
3.8	Лифтовый холл/ПЭЗ	21,00	
3.9	Коридор	46,20	
3.10	Коридор	46,50	
		164,80	
		904,50	


ПРИМЕЧАНИЯ

1. Перечень чертежей, состав проекта и общие указания см. "Общие данные" лист 1
2. Спецификация элементов заполнения дверной проемое и инженерный проемое (заполнение) см. лист 35
3. Эскалационная полост (отм.+7,500...+116,350) см. не листе 38, ведомост перемычек (+7,500...+116,350) см. не листе 36
7. Лестниц см. А4.2
8. Монтажные проемы ПН зашит после монтажа инженерный сетей в оборудовании, по дизайн-проект.
9. Таблицы посчитан с 3-36 этаже.
10. Не маркировочный планы показан: разуклонки; пс мощеники.

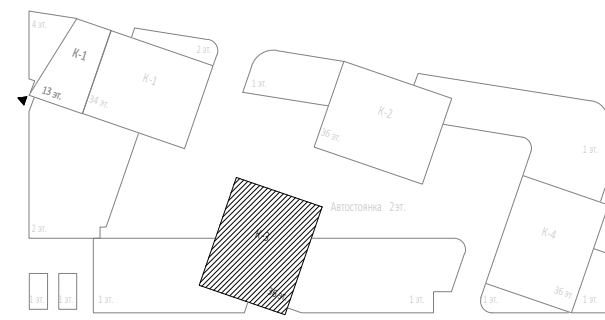

0,000=145.800

12	4	Изм.	109.25		10.12.25	Заказчик	ГКО-303-22-Р-АР2.5		
8	2	Изм.	59.25		06.08.25	ООО "Арт-группа Кемань"			
6	1	Изм.	07.25		11.03.25	Многофункциональный гостиничный комплекс с подземной автостоянкой по адресу: г. Москва, проспект Мира, вл. 22/2?			
3	1	Изм.			19.02.25				
Изм.	Исполн.	Лист	Неподк.	Подпись	Дата				
Разработал	Чернышова Е.						Стадия	Лист	Листов
Проверил	ГРЕМЕЕВА					Архитектурные решения. Надземная часть. Планы. Корпус 3.	Р	27	
ГИП	Захарова								
ГАП	Маслова								
Н. контр.						Корпус 3. Маркировочный план на отм. +63,600...+70,200			ООО «АБ КАМЕНЬ Проект»
Рук. отдела	Маслова								

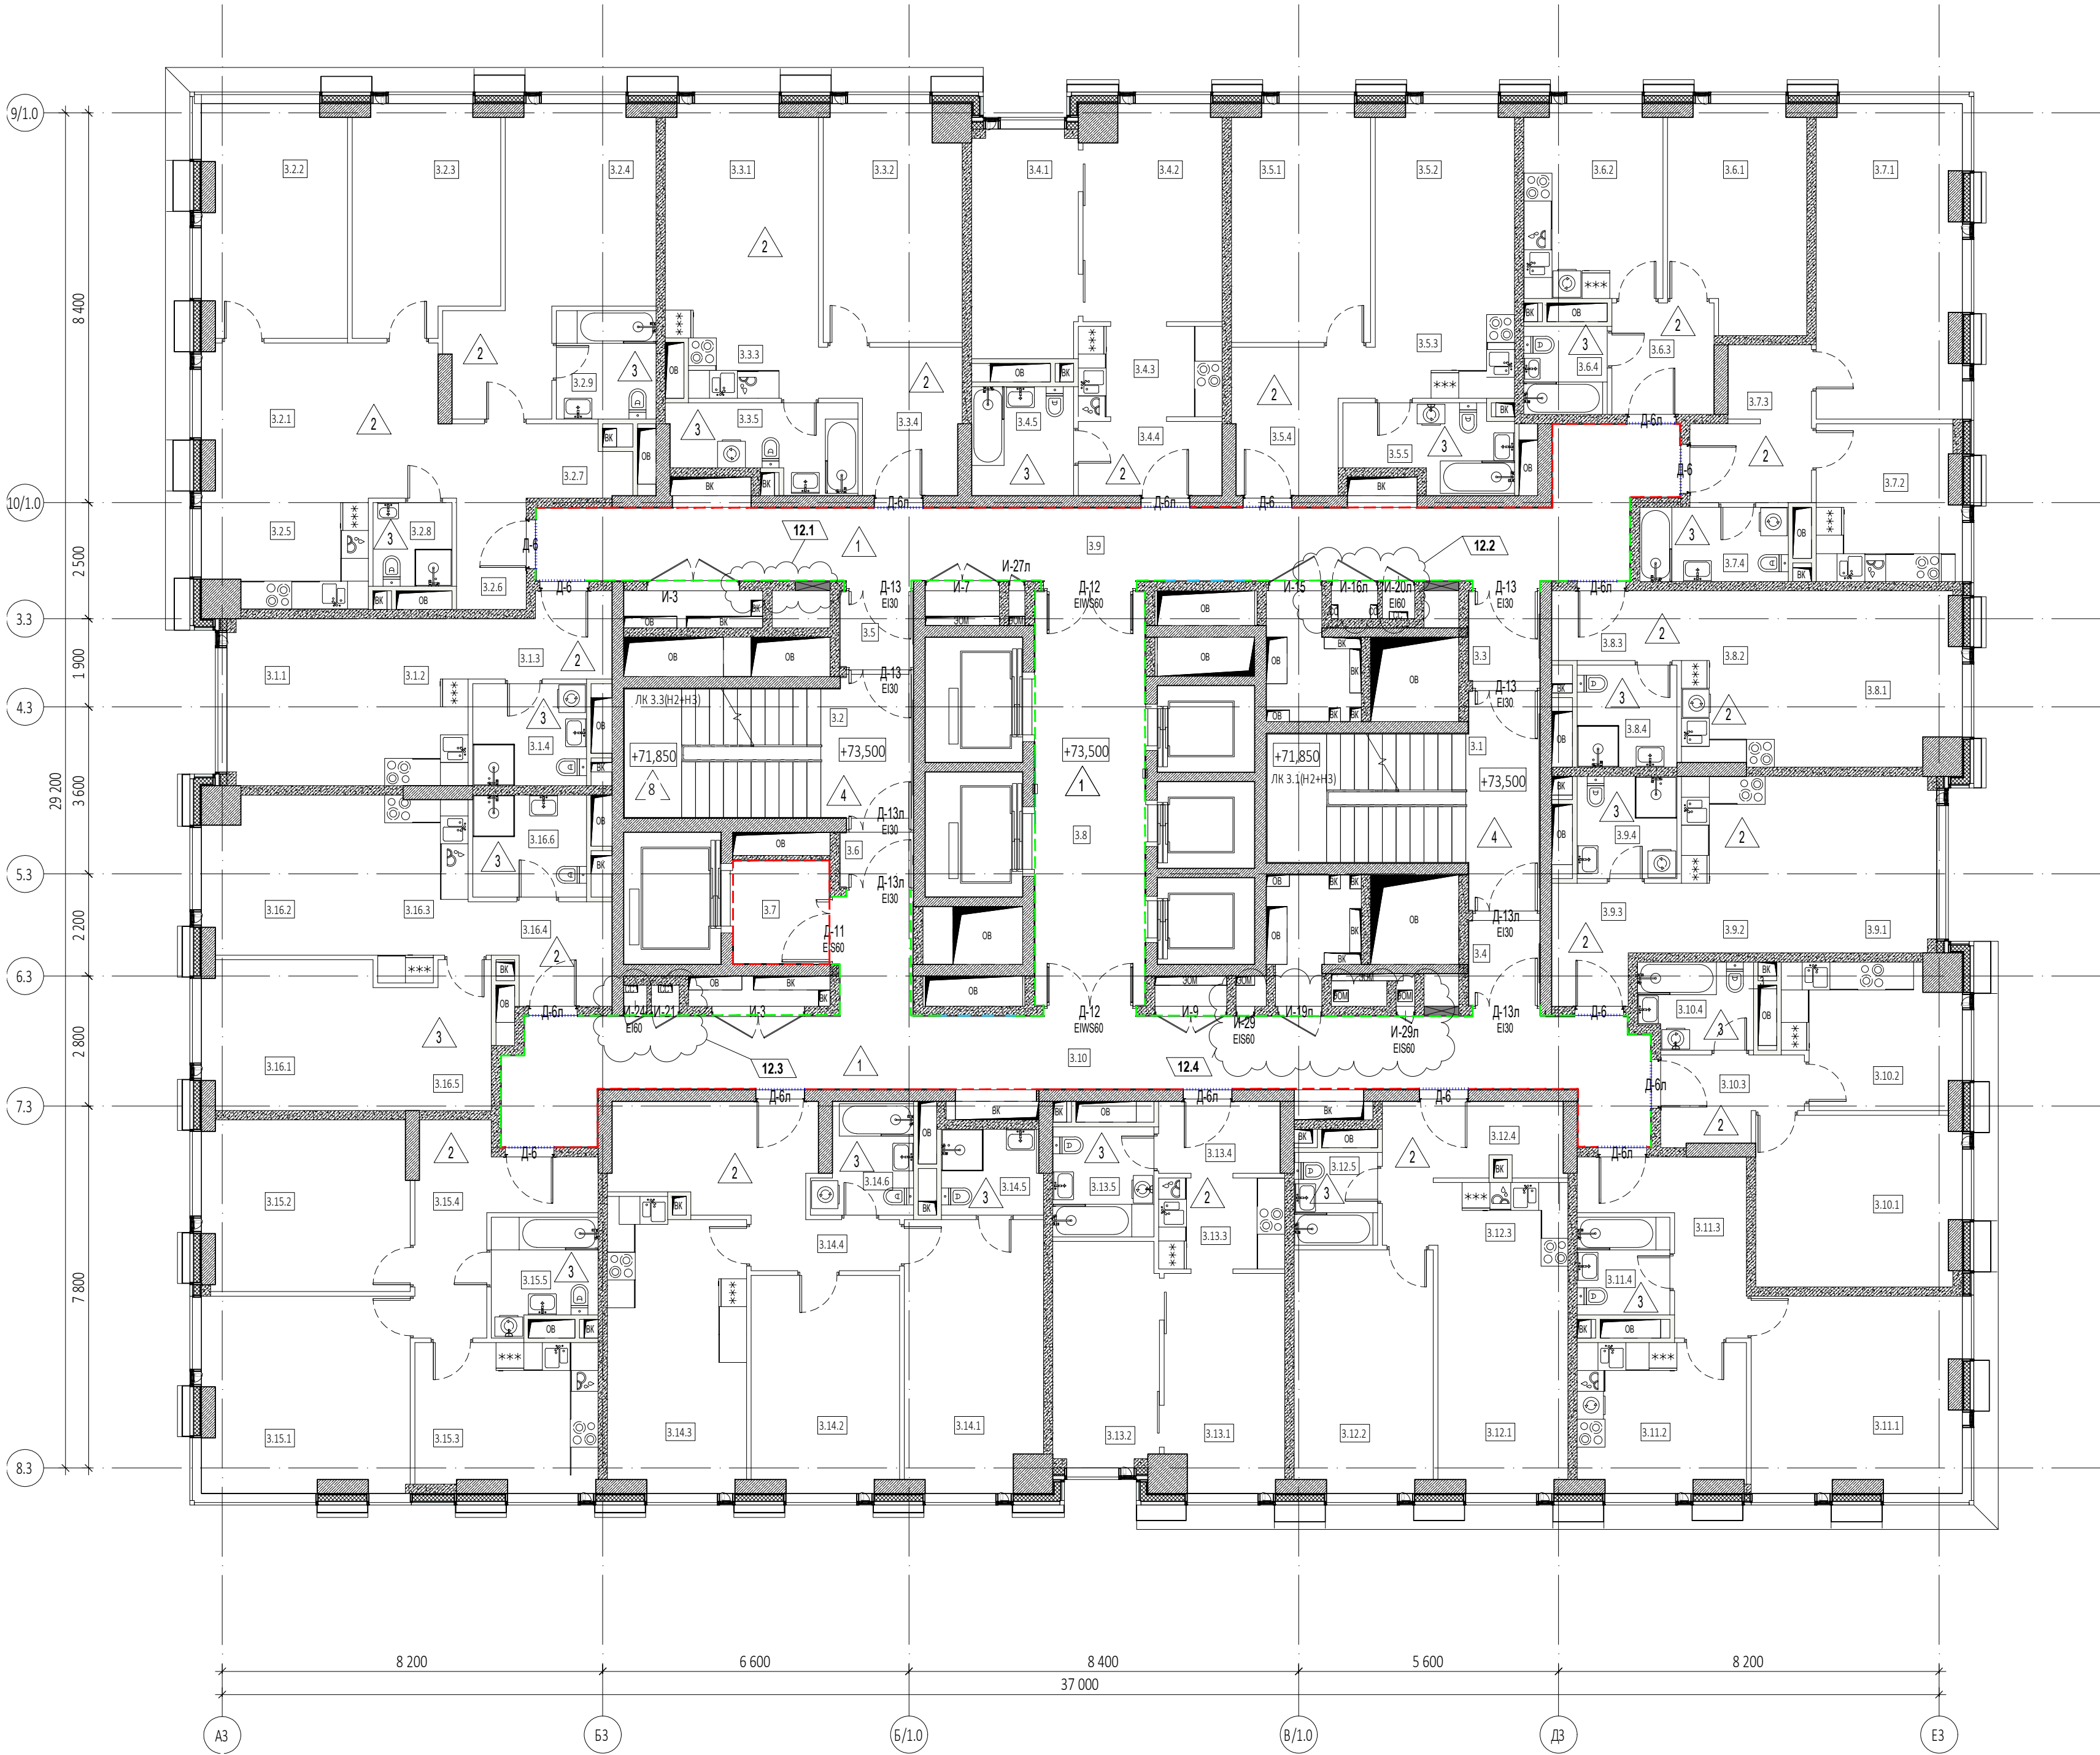


УСЛОВНЫЕ ОБОЗНАЧЕНИЯ


- Монолитные железобетонные конструкции
- Перегородки из газобетонных блоков D600 ГОСТ 31360-2007 - 100 мм, 200 мм
- Кирпичные перегородки - 120 мм
- Минераловатный утеплитель - 100 мм
- Штукатурка цементно-песчаным раствором M150 - 20 мм
- Перегородки из газобетонных блоков D600 ГОСТ 31360-2007, высотой 300 мм от ч.г. - 100 мм
- Отметка чистого пола
- Марка типа пола
- Номер корпуса
- Номер помещения
- Номер квартиры
- Номер корпуса
- Номер помещения
- Л/д - 1 - Марка лифта
- Л/д 1.1(НЗ) - Марка лестницы
- Д-1 - Марка двери с указанием степени огнестойкости

ПРИМЕЧАНИЯ

- Перечень чертежей, состав проекта и общие указания см. "Общие данные" лис 1
- Спецификация элементов заполнения дверных проемов и инженерных проемов с заполнения см. лис 35
- Экспликация полов (отм. +7,500...+116,350) см. не листе 38, ведомость перемены (+7,500...+116,350) см. не листе 36
- Лестницы см. А/д 4.2
- Монтажные проемы П/з защит после монтажа инженерных сетей и оборудования, пс дизайн-проект.
- Таблицы посчитать с 3-36 этажи.
- На маркировочном плане показаны разуклонки пс мощеник.

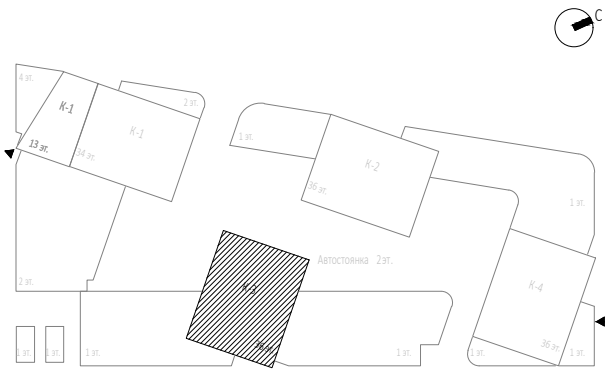

12	4	Изм.	109-25		10.12.25	Заказчик ООО "Арт-групп Камень"	ГКО-303-22-Р-AP2.5			
8	2	Изм.	59-25		05.08.25					
6	1	Изм.	07-25		11.03.25					
1	1	Изм.	02-24		14.01.25					
Изм.		Кол.уч.	Лист	Число	Подпись	Дата	Многофункциональный гостиничный комплекс с подземной автостоянкой по адресу: г. Москва, проспект Мира, вл. 22/2/2			
Разработал			Чернышова Е.				Архитектурные решения. Надземная часть. Планы. Корпус 3.	Стадия	Лист	Листов
Проверил			Еремеева					Р	28	
ГИП			Захарова							
ГАП			Маслова							
Н. контр.							Корпус 3. Марированный план на отм. +73.500	ООО «АБКAMEНЬ Проект»		
Рук. отдела			Маслова							

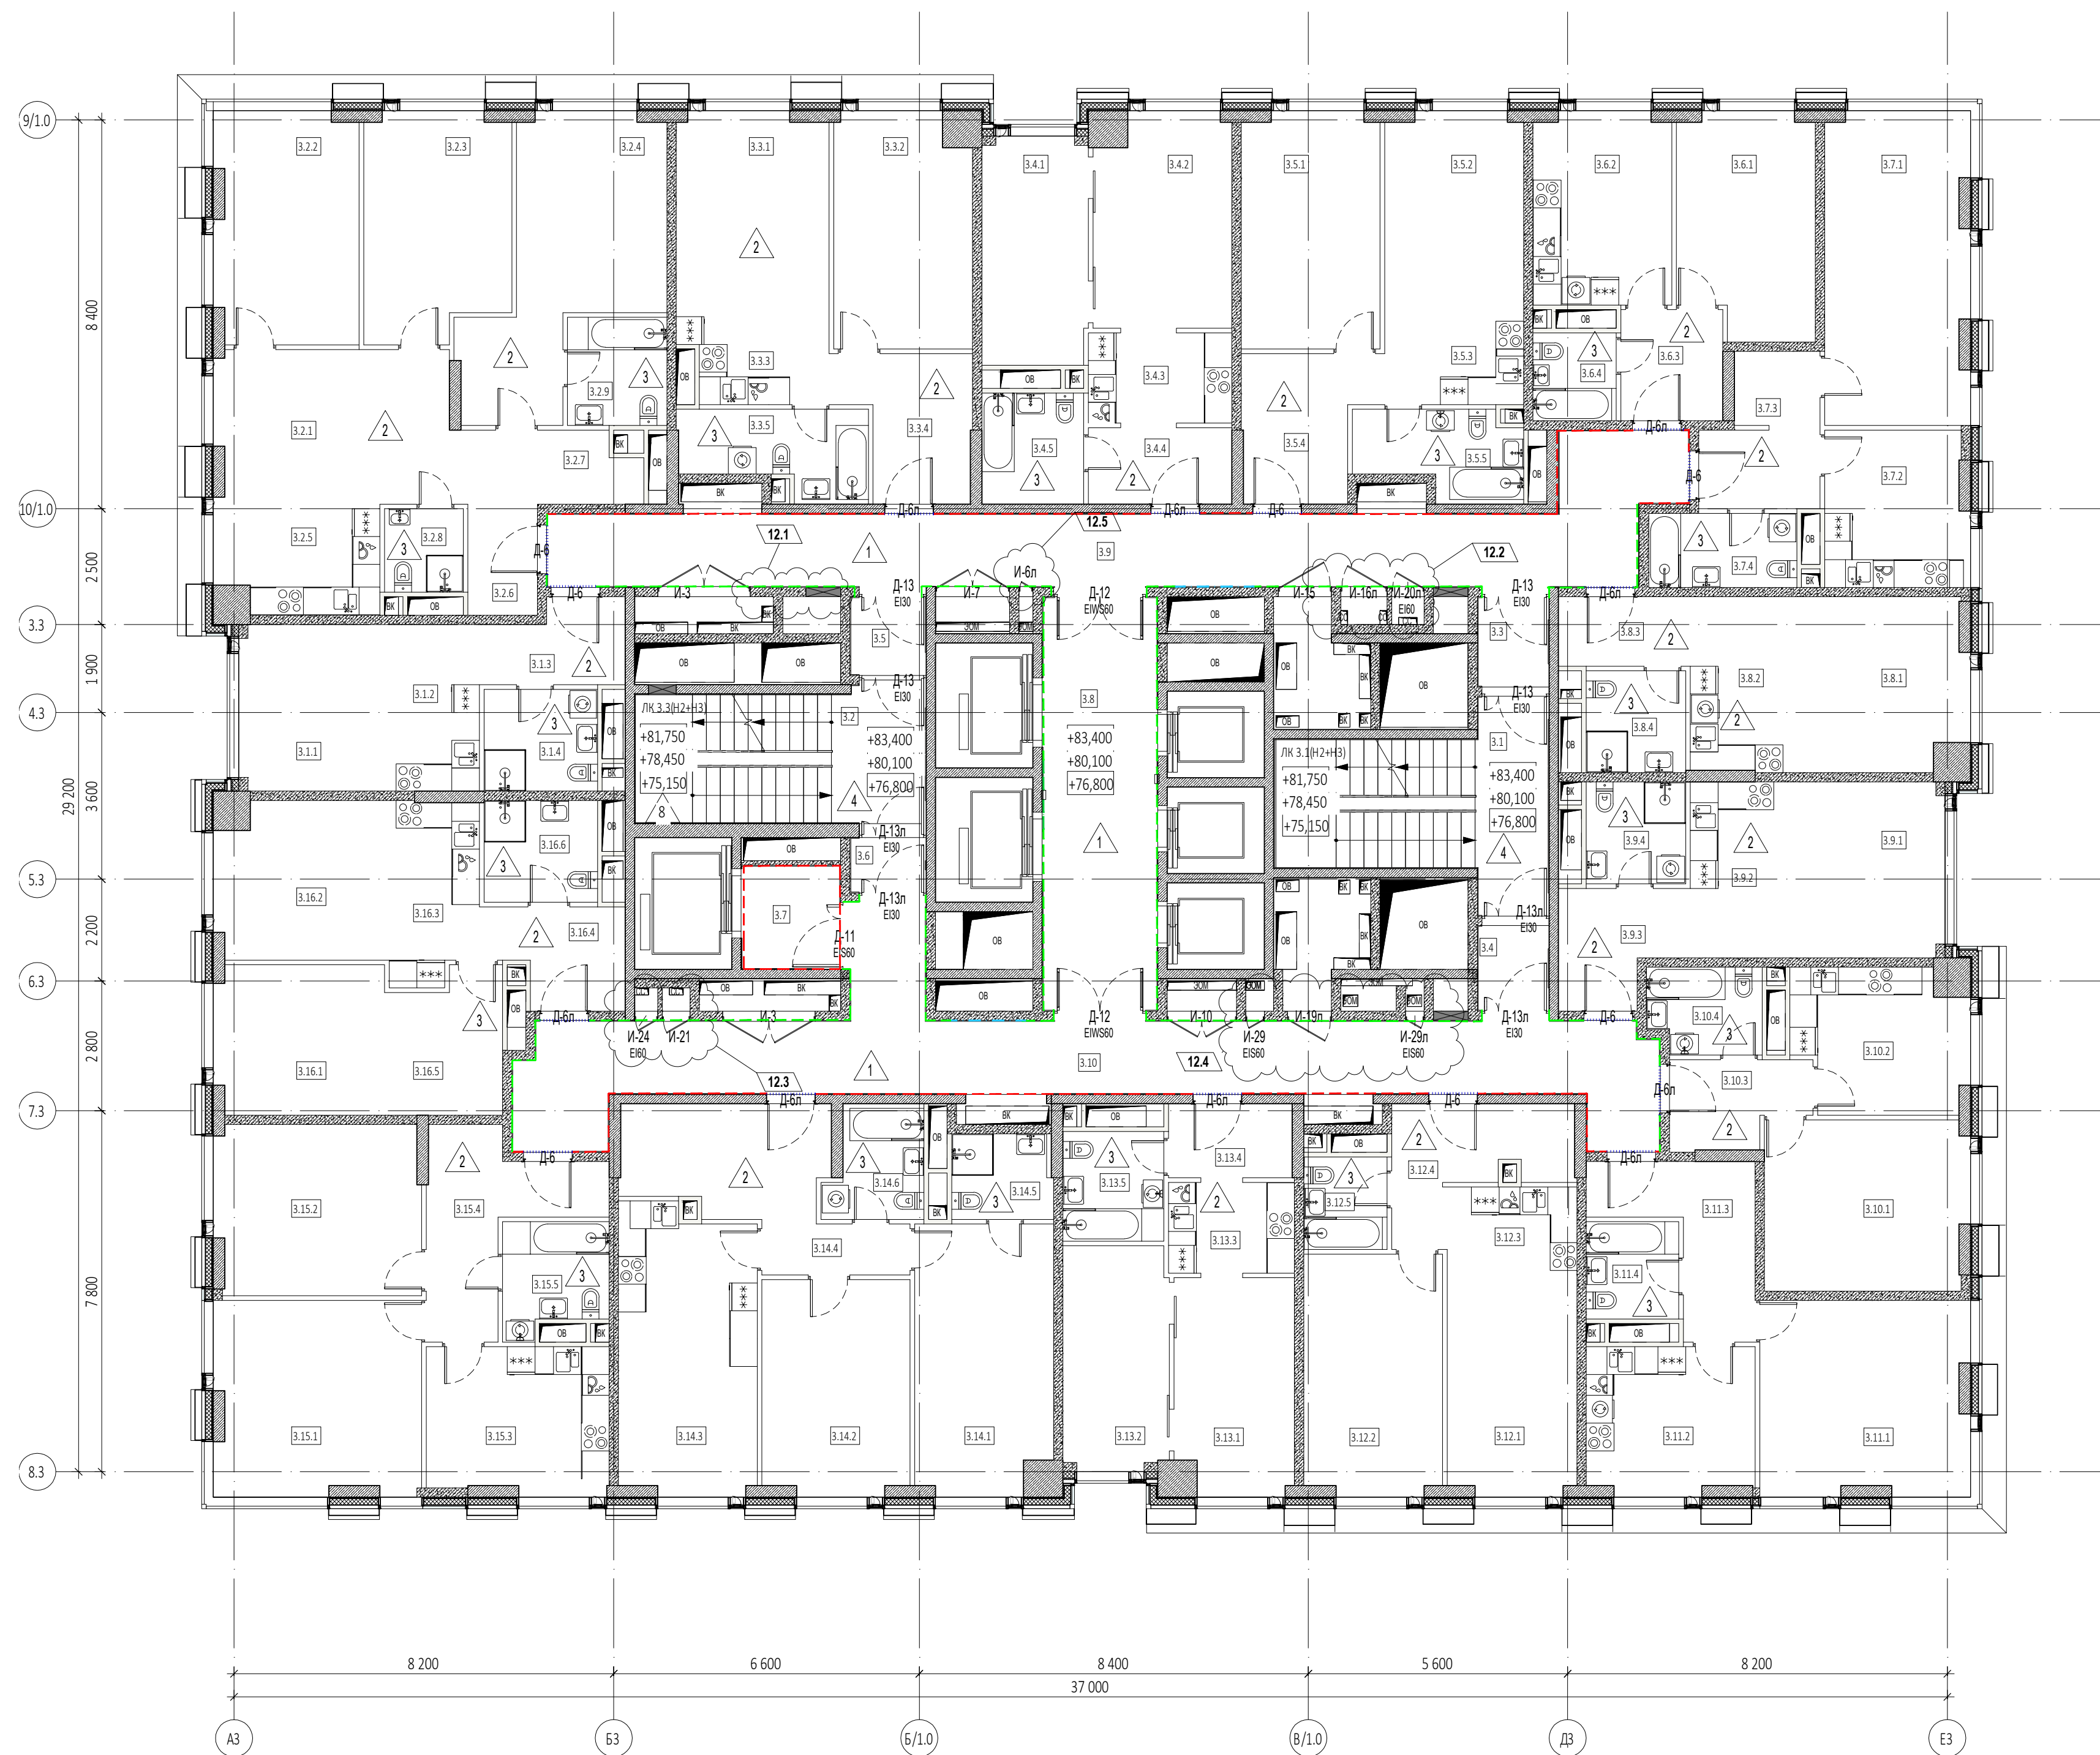

Экспликация помещений 24 этажа			
№ Пом.	Наименование помещения	Площадь, м ²	Кат. пом.
1			
3.1.1	Комната	12,10	
3.1.2	Кухня-ниша	6,50	
3.1.3	Холл	5,10	
3.1.4	С/У	5,40	
		29,10	
2			
3.2.1	Комната №01	16,70	
3.2.2	Комната №02	15,30	
3.2.3	Комната №03	15,00	
3.2.4	Комната №04	19,30	
3.2.5	Кухня-ниша	8,10	
3.2.6	Холл	6,60	
3.2.7	Траверсировная	3,20	
3.2.8	С/У №01	3,10	
3.2.9	С/У №02	5,00	
		92,30	
3			
3.3.1	Комната №01	14,40	
3.3.2	Комната №02	14,90	
3.3.3	Кухня-ниша	5,60	
3.3.4	Холл	8,90	
3.3.5	С/У	6,00	
		49,80	
4			
3.4.1	Комната №01	11,20	
3.4.2	Комната №02	13,40	
3.4.3	Кухня-ниша	6,30	
3.4.4	Холл	5,10	
3.4.5	С/У	5,30	
		41,30	
5			
3.5.1	Комната №01	15,20	
3.5.2	Комната №02	13,40	
3.5.3	Кухня-ниша	8,40	
3.5.4	Холл	5,30	
3.5.5	С/У	6,20	
		48,50	
6			
3.6.1	Комната	13,90	
3.6.2	Кухня	12,30	
3.6.3	Холл	5,30	
3.6.4	С/У	3,40	
		34,90	
7			
3.7.1	Комната	20,80	
3.7.2	Кухня	10,30	
3.7.3	Холл	7,50	
3.7.4	С/У	5,10	
		43,70	
8			
3.8.1	Комната	14,60	
3.8.2	Кухня-ниша	7,60	
3.8.3	Холл	4,30	
3.8.4	С/У	4,80	
		31,30	
9			
3.9.1	Комната	13,90	
3.9.2	Кухня-ниша	6,80	
3.9.3	Холл	6,20	
3.9.4	С/У	4,70	
		31,60	

Экспликация помещений 24 этажа			
№ Пом.	Наименование помещения	Площадь, м ²	Кат. пом.
10			
3.10.1	Комната	16,00	
3.10.2	Уютная	11,00	
3.10.3	Холл	5,30	
3.10.4	С/У	4,50	
		36,80	
11			
3.11.1	Комната	18,80	
3.11.2	Уютная	11,40	
3.11.3	Холл	8,60	
3.11.4	С/У	4,20	
		43,00	
12			
3.12.1	Комната №1	13,50	
3.12.2	Комната №2	15,50	
3.12.3	Уютная-ниша	5,20	
3.12.4	Холл	8,10	
3.12.5	С/У	3,60	
		45,90	
13			
3.13.1	Комната №1	11,90	
3.13.2	Комната №2	11,00	
3.13.3	Уютная-ниша	5,40	
3.13.4	Холл	4,40	
3.13.5	С/У	5,20	
		37,90	
14			
3.14.1	Комната №1	17,10	
3.14.2	Комната №2	14,70	
3.14.3	Уютная	18,10	
3.14.4	Холл	13,90	
3.14.5	С/У №1	4,10	
3.14.6	С/У №2	4,80	
		72,70	
15			
3.15.1	Комната №1	18,60	
3.15.2	Комната №2	16,30	
3.15.3	Уютная	12,40	
3.15.4	Холл	10,20	
3.15.5	С/У	5,20	
		62,70	
16			
3.16.1	Комната №1	11,80	
3.16.2	Комната №2	12,40	
3.16.3	Уютная-ниша	7,90	
3.16.4	Холл	5,40	
3.16.5	гидробульба	5,40	
3.16.6	С/У	7,40	
		50,30	
Гостиничный комплекс: места общего пользования			
3.1	Лестница	19,30	
3.2	Лестница	17,60	
3.3	Тамбур-шлюз	2,90	
3.4	Тамбур-шлюз	2,90	
3.5	Тамбур-шлюз	2,90	
3.6	Тамбур-шлюз	1,70	
3.7	Лифтовый холл	4,70	
3.8	Лифтовый холл/ПЗ	21,90	
3.9	Коридор	41,50	
3.10	Коридор	46,60	
		161,80	
		913,60	

ПРИМЕЧАНИЯ

1. Перечень чертежей, состав проекта в общих указаниях см. "Общие данные" лист 1
2. Спецификация элементов заполнения дверцы приемое в инженерный приемое с заполнением см. лист 35
6. Экспликация полов (отм.+7,500...+116,350)см. не листе 38, ведомость перемычек (+7,500...+116,350)см. не листе 36
7. Лестницы см. А4.2
8. Монтажные проекты Пк зашита после монтаж инженерный сетей в оборудовании, пс дизайн-проект.
9. Таблицы посчитане с 3-зетате
10. На маркированно плану показан разуклонк пс мощеники.

УСЛОВНЫЕ ОБОЗНАЧЕНИЯ

-  - Монолитные железобетонные конструкции
 - Перегородки из газобетонных блоков D600
 ГОСТ 31360-2007 - 100 мм, 200 мм
 - Кирпичные перегородки -120 мм
 - Минераловатный утеплитель - 100 мм
 - Штукатурка цементно-песчаным раствором М150 - 20 мм

 - Перегородки из газобетонных блоков D600
 ГОСТ 31360-2007, высотой 300 мм от ч.г. - 100 мм
 - Отметки чистого пола

 - Марка типа пола


 - Номер корпуса
 - Номер помещения
 - Номер квартиры

 - Номер корпуса
 - Номер помещения


 - Марка лифта

 - Марка лестницы

 - Марка двери с указанием степени огнестойкости

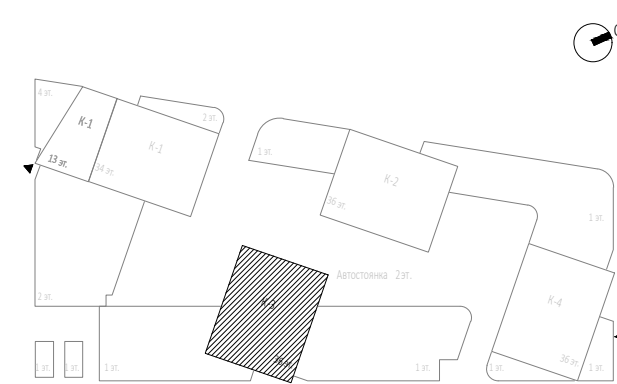

12	5	Изм.	10/25		10.12.25	Заказчик: ООО "Арт-группа Камень" Многофункциональный гостиничный комплекс с подземной автостоянкой по адресу: г. Москва, проспект Мира, вл. 22/2/2	ГКО-303-22-Р-АП.25		
8	2	Изм.	5/25		08.08.25				
6	1	Изм.	07-25		11.03.25				
1	1	Изм.	02-24		14.01.25				
Изм.	Кол.уч	Лист	Подп.	Подпись	Дата				
Разработал		Чернышова Е.				Архитектурные решения. Надземная часть. Планы. Корпус 3.	Стадия	Лист	Листов
Проверил		Еремеева					Р	29	
ГИП		Захарова							
ГАП		Маслова							
Н. контр.									
Рук. отдела		Маслова				Корпус 3. Маркировочный план на отл. +76,800...+83,400	ООО «АБАМЕНЬ Проект»		

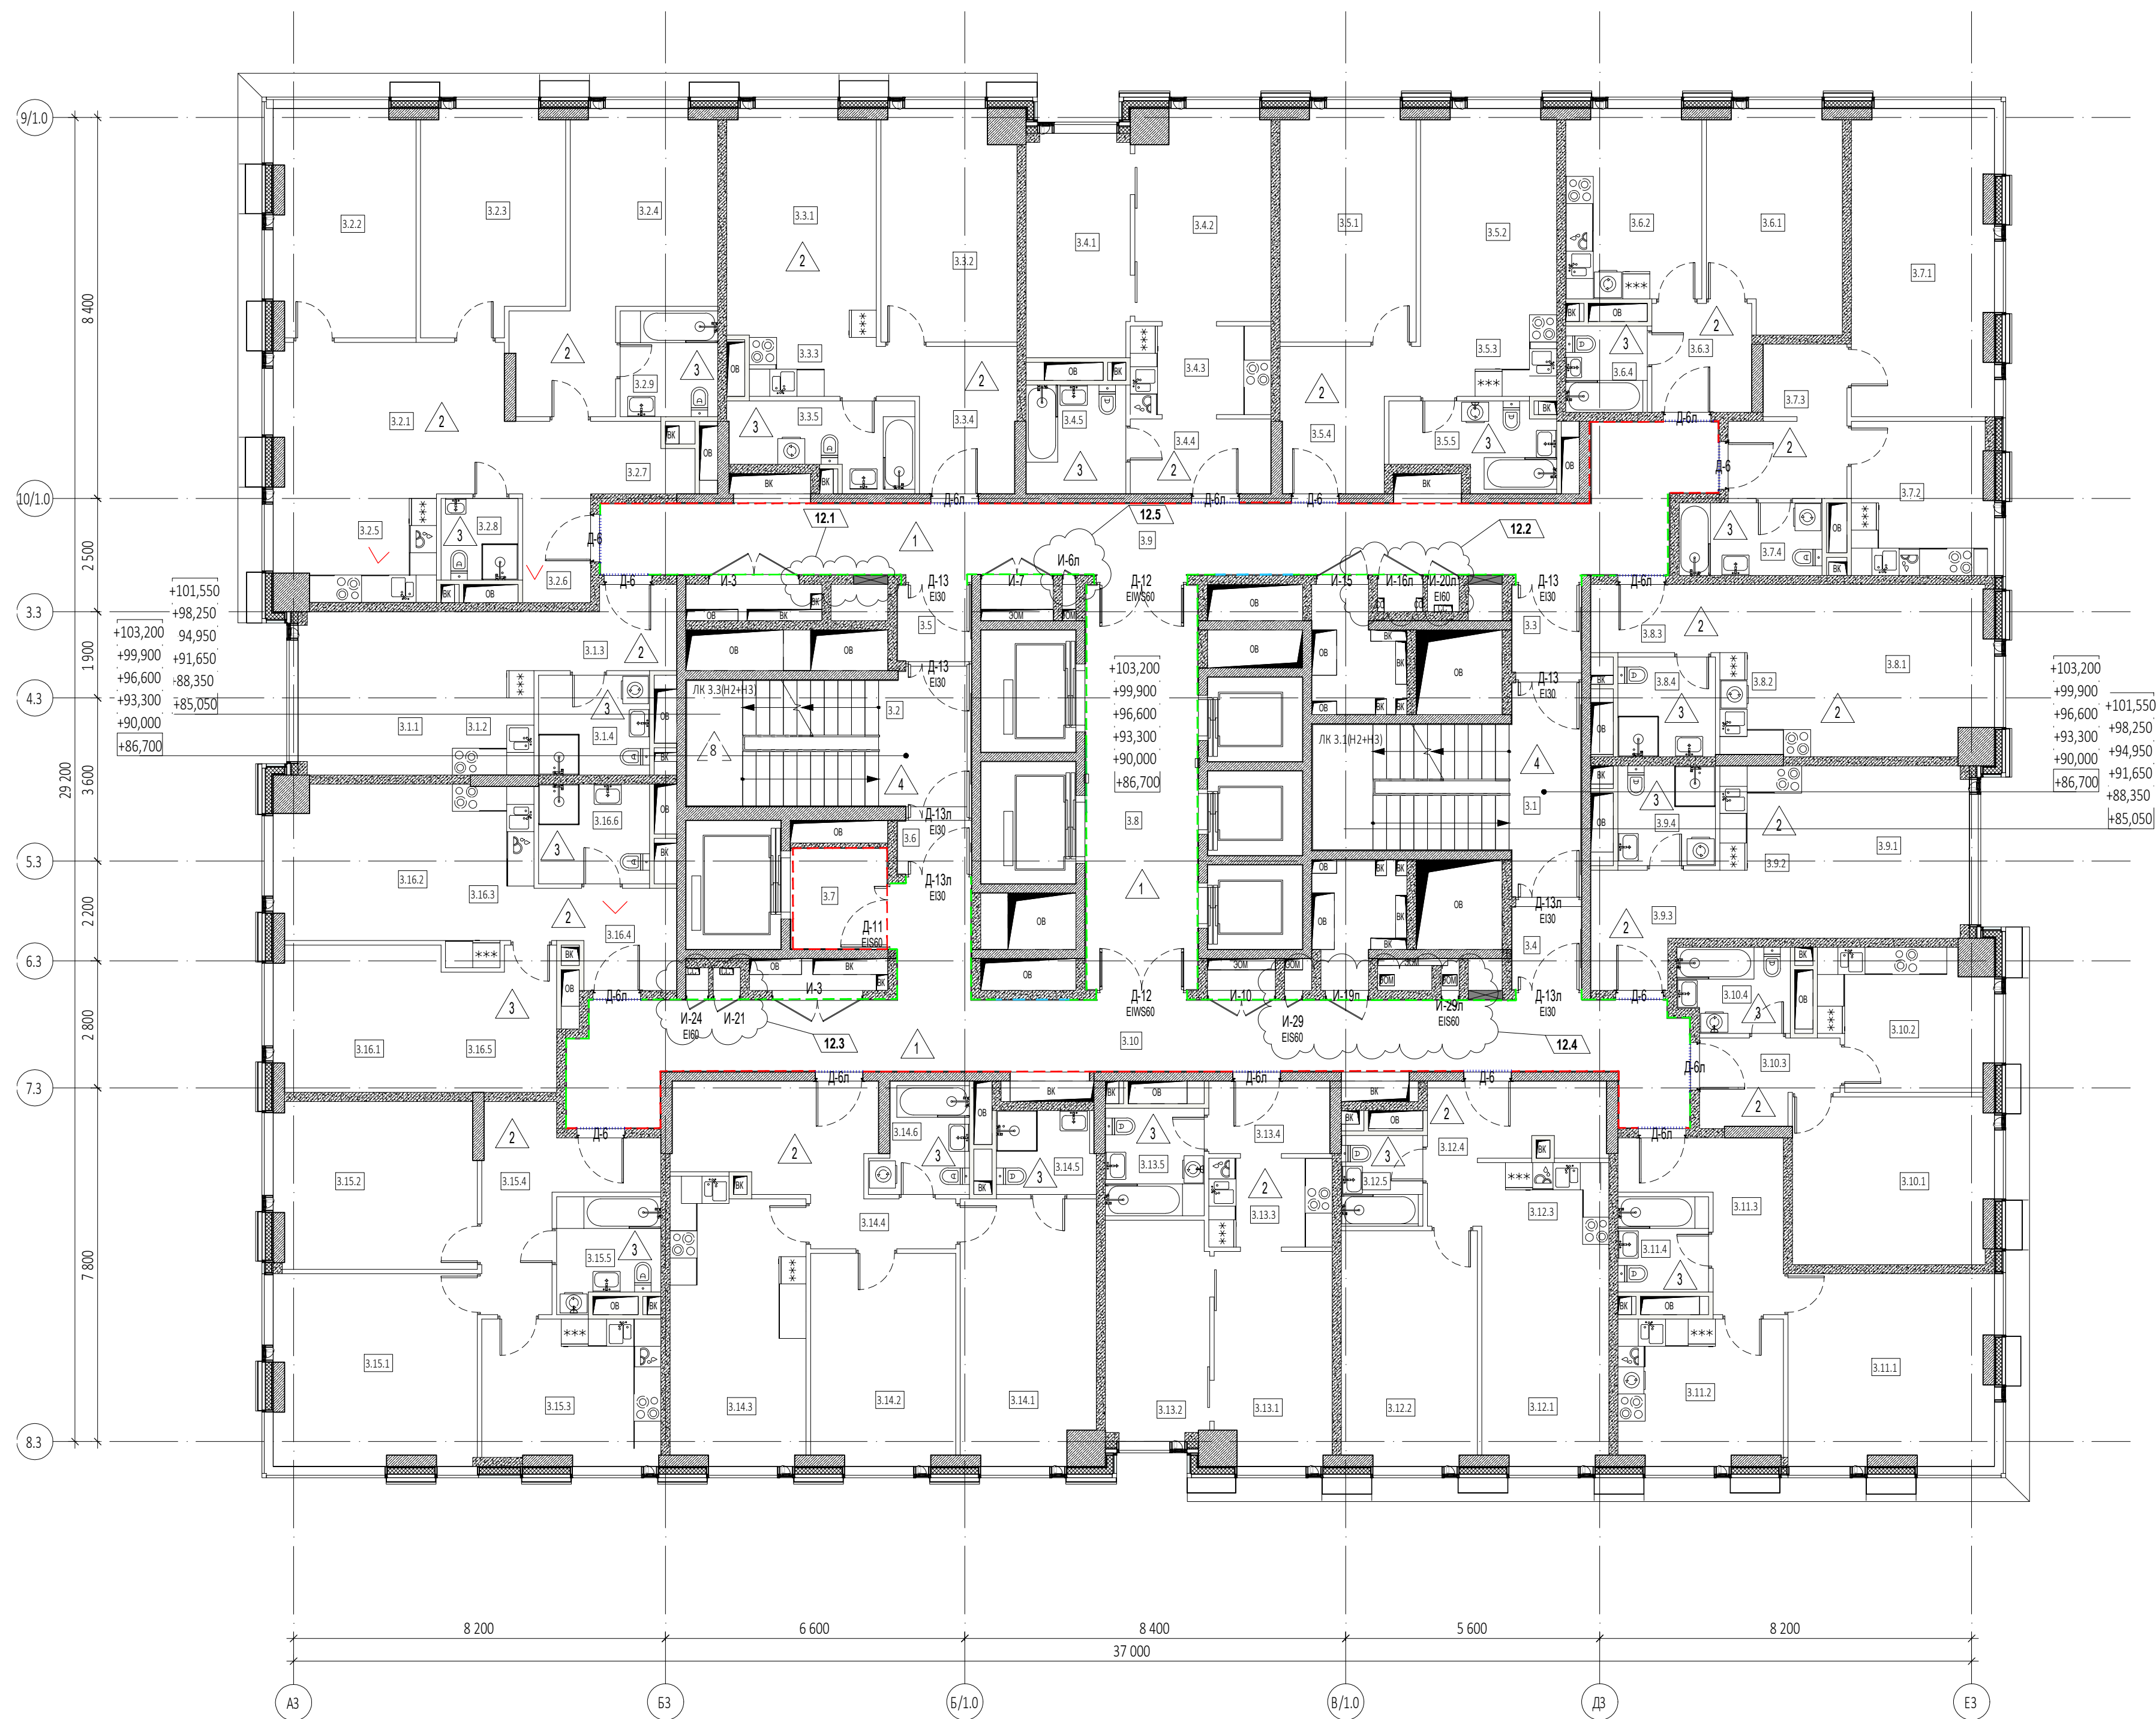

Экспликация помещений 27 этажа			
№ пом.	Наименование помещения	Площадь м²	Кат. пом.
1			
3.1.1	Комната	12,10	
3.1.2	Кухня-ниша	6,50	
3.1.3	Холл	5,10	
3.1.4	С/У	5,40	
		29,10	
2			
3.2.1	Комната №01	16,70	
3.2.2	Комната №02	15,30	
3.2.3	Комната №03	15,00	
3.2.4	Комната №04	19,30	
3.2.5	Кухня-ниша	8,10	
3.2.6	Холл	6,60	
3.2.7	Травертиная	3,20	
3.2.8	С/У №1	3,10	
3.2.9	С/У №2	5,00	
		92,30	
3			
3.3.1	Комната №01	14,40	
3.3.2	Комната №02	14,90	
3.3.3	Кухня-ниша	5,60	
3.3.4	Холл	8,90	
3.3.5	С/У	6,00	
		49,80	
4			
3.4.1	Комната №01	11,20	
3.4.2	Комната №02	13,40	
3.4.3	Кухня-ниша	6,30	
3.4.4	Холл	5,10	
3.4.5	С/У	5,30	
		41,30	
5			
3.5.1	Комната №01	15,20	
3.5.2	Комната №02	13,40	
3.5.3	Кухня-ниша	8,40	
3.5.4	Холл	5,30	
3.5.5	С/У	6,20	
		48,50	
6			
3.6.1	Комната	13,90	
3.6.2	Кухня	12,30	
3.6.3	Холл	5,30	
3.6.4	С/У	3,40	
		34,90	
7			
3.7.1	Комната	20,80	
3.7.2	Кухня	10,30	
3.7.3	Холл	7,50	
3.7.4	С/У	5,00	
		43,60	
8			
3.8.1	Комната	14,60	
3.8.2	Кухня-ниша	7,60	
3.8.3	Холл	4,30	
3.8.4	С/У	4,80	
		31,30	
9			
3.9.1	Комната	13,90	
3.9.2	Кухня-ниша	6,80	
3.9.3	Холл	6,20	
3.9.4	С/У	4,70	
		31,60	

Экспликация помещений 27 этажа			
№ Пом.	Наименование помещения	Площадь, м ²	Кат. пом.
10			
3.10.1	Комната	16,00	
3.10.2	Уютная	11,00	
3.10.3	Холл	5,30	
3.10.4	С/У	4,50	
		36,80	
11			
3.11.1	Комната	18,80	
3.11.2	Уютная	11,40	
3.11.3	Холл	8,60	
3.11.4	С/У	4,20	
		43,00	
12			
3.12.1	Комната №1	13,50	
3.12.2	Комната №2	15,30	
3.12.3	Уютная-ниша	5,20	
3.12.4	Холл	8,10	
3.12.5	С/У	3,60	
		45,70	
13			
3.13.1	Комната №1	11,90	
3.13.2	Комната №2	11,00	
3.13.3	Уютная-ниша	5,40	
3.13.4	Холл	4,40	
3.13.5	С/У	5,20	
		37,90	
14			
3.14.1	Комната №1	17,10	
3.14.2	Комната №2	14,70	
3.14.3	Уютная	18,10	
3.14.4	Холл	13,90	
3.14.5	С/У №1	4,10	
3.14.6	С/У №2	4,80	
		72,70	
15			
3.15.1	Комната №1	18,60	
3.15.2	Комната №2	16,30	
3.15.3	Уютная	12,40	
3.15.4	Холл	10,20	
3.15.5	С/У	5,20	
		62,70	
16			
3.16.1	Комната №1	11,80	
3.16.2	Комната №2	12,40	
3.16.3	Уютная-ниша	7,40	
3.16.4	Холл	5,90	
3.16.5	гидробульба	5,40	
3.16.6	С/У	7,50	
		50,30	
Гостиничный комплекс: места общего пользования			
3.1	Лестница	19,30	
3.2	Лестница	17,60	
3.3	Тамбур-шлюз	2,90	
3.4	Тамбур-шлюз	2,90	
3.5	Тамбур-шлюз	2,90	
3.6	Тамбур-шлюз	1,70	
3.7	Лифтовый холл	4,70	
3.8	Лифтовый холл/ПЗ	21,90	
3.9	Коридор	41,50	
3.10	Коридор	46,60	
		161,80	
		913,30	

ПРИМЕЧАНИЯ

1. Перечень чертежей, состав проекта в общих указаниях см. "Общие данные" лист 1
2. Спецификация элементов заполнения дверных проемов в инженерных проемах с заполнением см. лист 35
6. Экспликация полов (отм.+7,500...+116,350) см. не листе 38, ведомость перемычек (+7,500...+116,350) см. не листе 36
7. Лестницы см. А4.2
8. Монтажные проемы ПН защиты после монтажа инженерных сетей в оборудовании, по дизайну-проект.
9. Таблица посчитан с -3-36.этаж.
10. Не маркировочный планов показан разуклонки по мощению.

УСЛОВНЫЕ ОБОЗНАЧЕНИЯ

 - Монолитные железобетонные конструкции
 - Перегородки из газобетонных блоков D600
 ГОСТ 31360-2007 - 100 мм, 200 мм
 - Кирпичные перегородки -120 мм
 - Минераловатный утеплитель - 100 мм
 - Штукатурка цементно-песчаная раствором М150 - 20 мм

 - Перегородки из газобетонных блоков D600
 ГОСТ 31360-2007, высотой 300 мм от ч.г. - 100 мм
 - Отметка чистого пола

 - Марка типа пола


 - Номер корпуса
 - Номер помещения
 - Номер квартиры

 - Номер корпуса
 - Номер помещения


 - Марка лифта

 - Марка лестницы

 - Марка двери с указанием степени огнестойкости

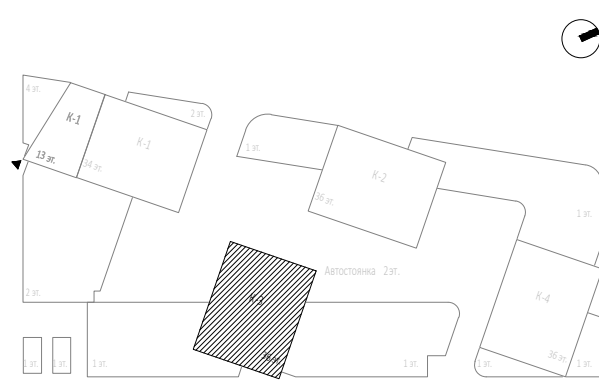

12	5	Изм.	109-25		10.12.25	Заказчик:	ГКО-303-22-Р-АП.2.5		
8	2	Изм.	59-25		06.08.25	ООО "Арт-групп Камень"			
6	1	Изм.	07-25		11.03.25	Многофункциональный гостиничный комплекс с подземной автостоянкой по адресу: г. Москва, проспект Мира, вл. 22/2-2			
1	2	Изм.	02-24		14.01.25				
Изм.	Кол.уч	Лист	Ведом.	Подпись	Дата				
Разработал			Чернышова Е.				Стадия	Лист	Листов
Проверил			ГРЕМЕЕВА			Архитектурные решения. Надземная часть. Планы. Корпус 3.	Р		
ГИП			Захарова						
ГАП			Маслова						
Н. контр.						Корпус 3. Маркировочный план на отм. +86,700...+103,200			ООО «АБКАМЕНЬ Проект»
Рук. отдела			Маслова						

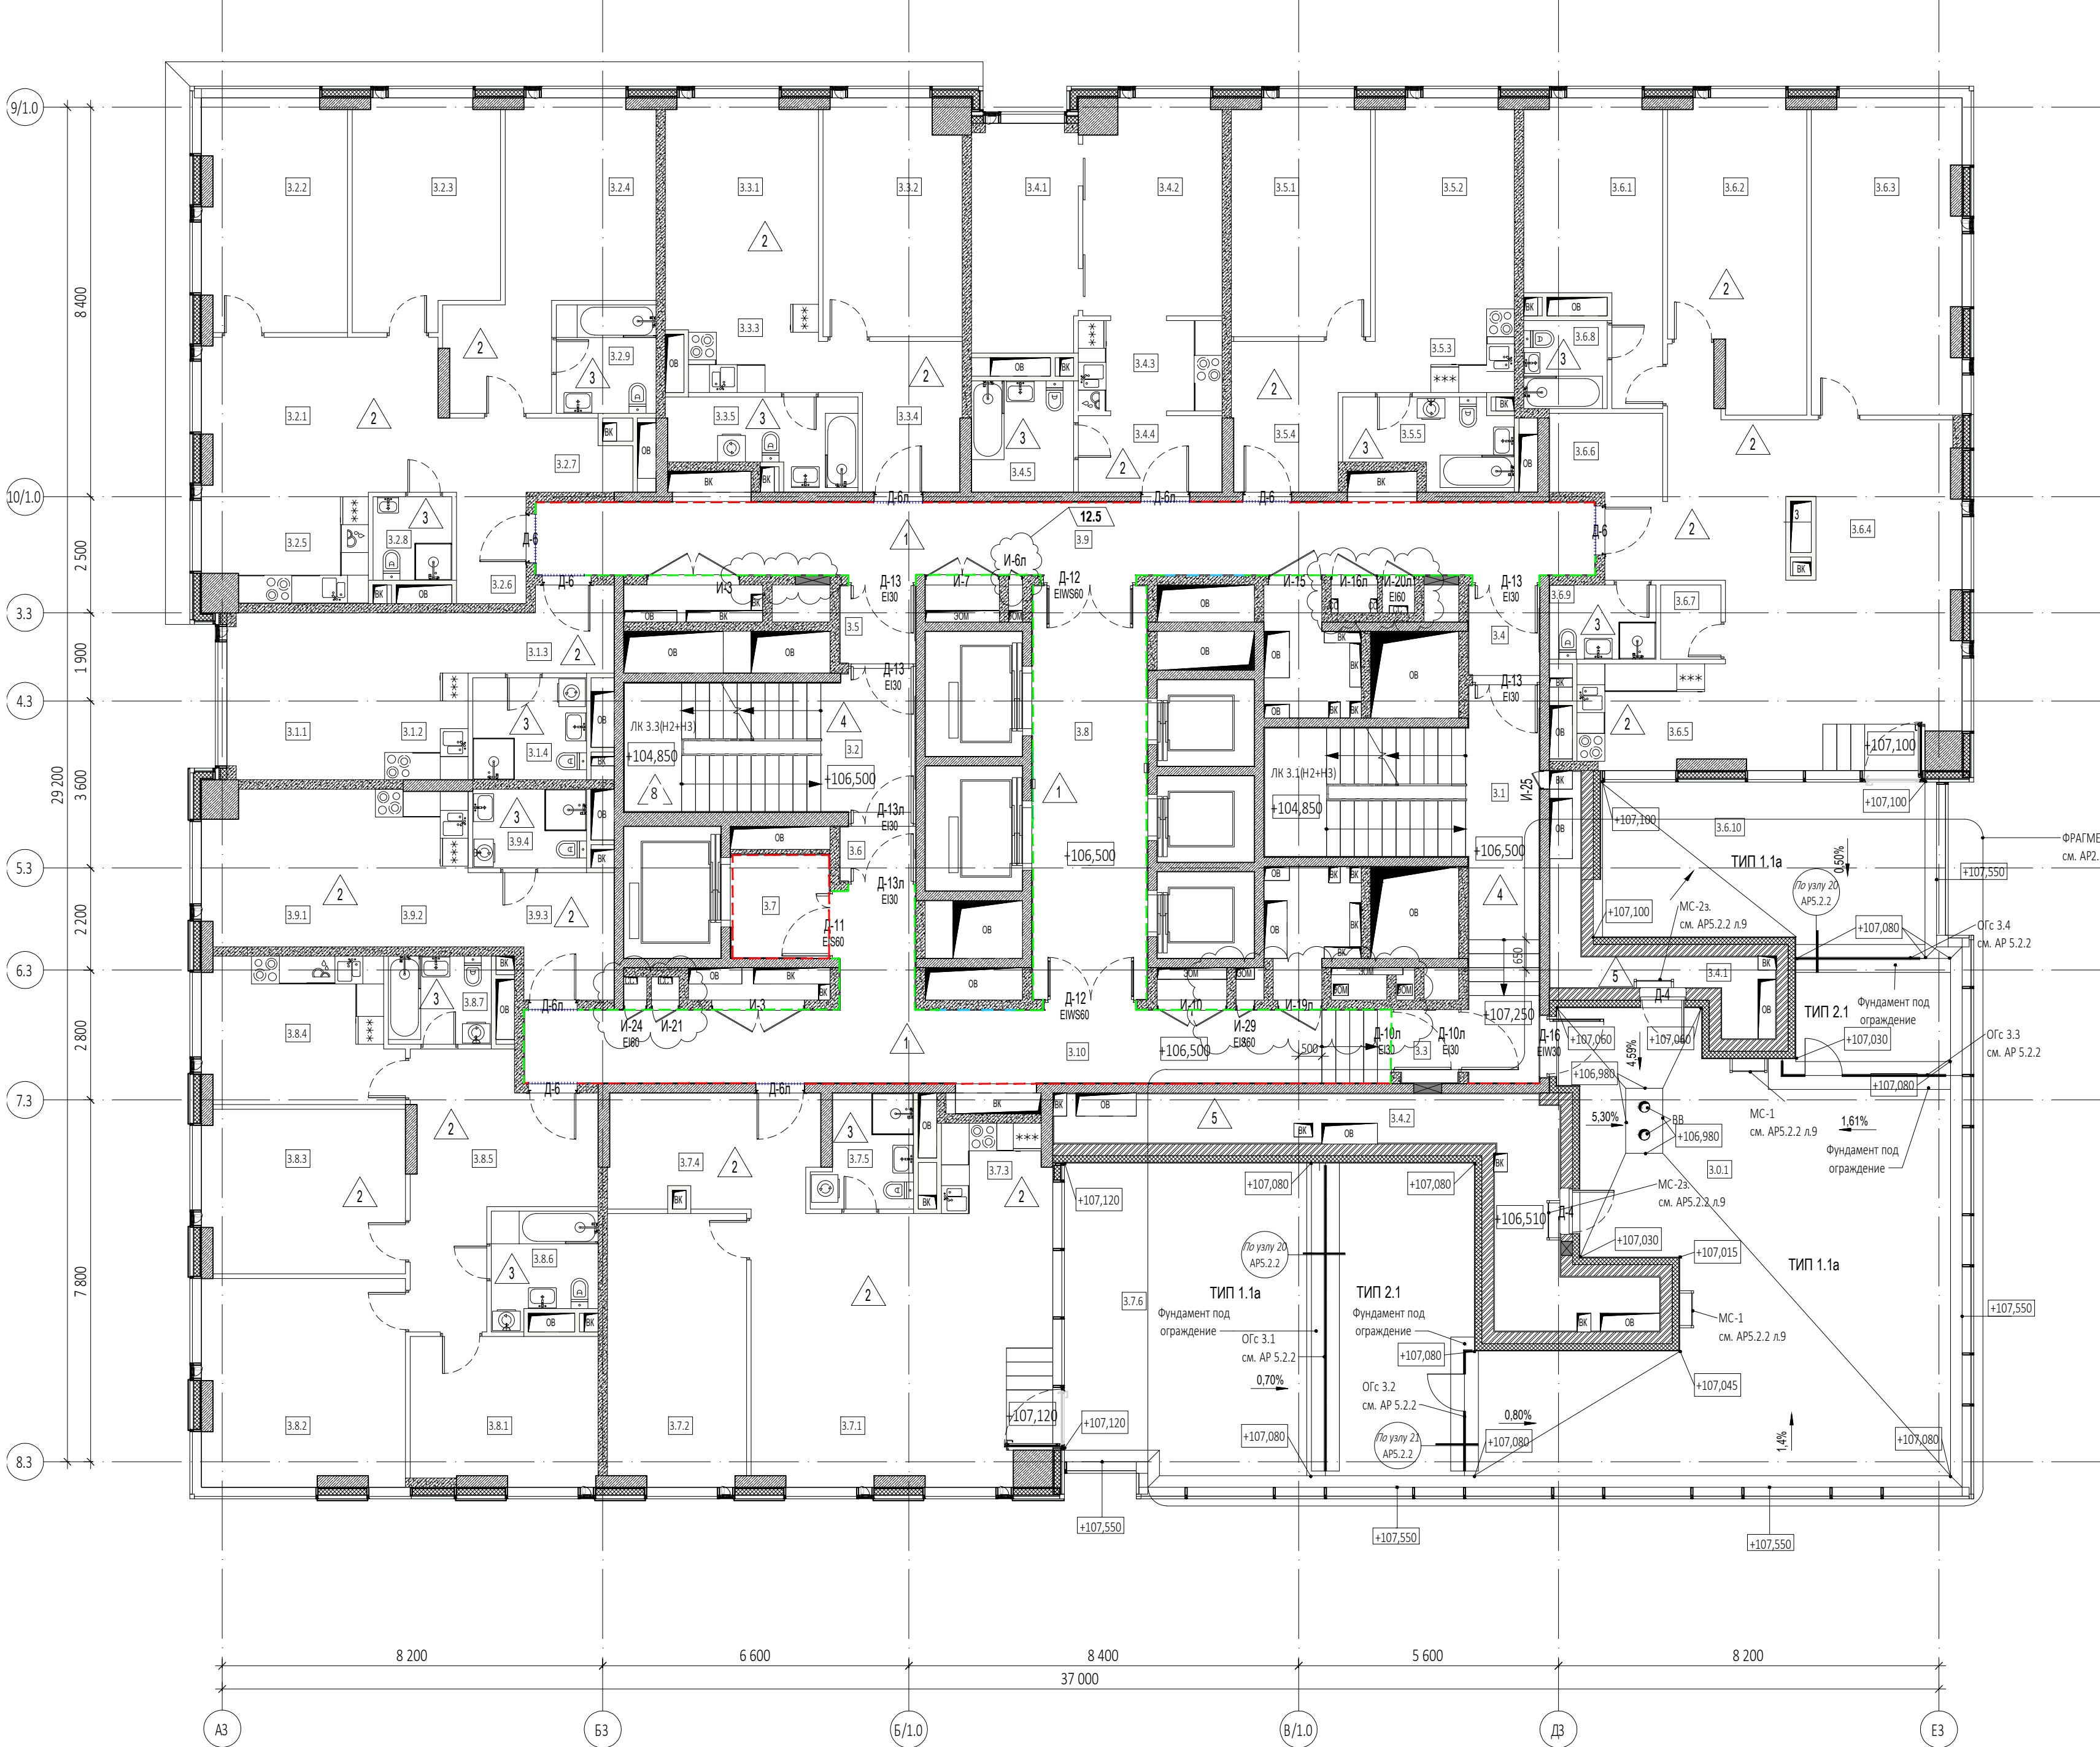

Ведомость материалов кровли в осях Б/1.0-ЕЗ; 8.3-4.3 (33 этаж)				
Описание	Площадь м²	Объем м³	Изготовитель	Примечание
Плитка тротуарная Готика Rгоф, Квадрат Б.4.К.6, черный, частичный прокрас, с/д, 400*400*60 мм (или аналог)	138,22	-	Фабрика «Готика» (ООО «Бекам»)	
Декоративная мраморная галька темно-серого цвета фракции 20-40 мм ГОСТ 8267-93	-	5,31	ООО Полевская мраморная компания	
Гидроизоляция Техноласт ЭПП-2слоя	417,32	-	Технониколь (или аналог)	
Отрутовка битумным праймером №1 Технониколь - 1 слой	171,38	-	Технониколь (или аналог)	
Пленка пароизоляционная Технониколь 200мк (3х100м) - 1 слой	171,38	-	Технониколь (или аналог)	
Разделительный слой - геотекстиль 500г/м² - 2 слоя	317,42	-	ГК Geo SM "Геофлак" (или аналог)	
Теплоизоляционный уклonoобразующий слой - пеностеклоный щебень ГОСТ Р59574-2021 100/30-60, коэффициент уплотнения 1,3	-	70,43	ICM glass (Калуга) или аналог	
Выравнивающая стяжка из цем.песч. раствора М150	-	9,28	-	
Сетка металлическая для стяжки d4Bp1 с ячейкой 100x100	171,38	-	-	
Дренажная мембрана Iso-Drain 10 GHT - 1 слой	171,38	-	Технониколь (или аналог)	
Гранитный щебень фракции 2-5мм	-	6,46	-	
Теплоизоляционный слой из пеностеклоных плит НЕОПОРМ Д130, Толщина 40-160мм, Размеры плит 600x450мм	-	2,73	ICM glass (Калуга) или аналог	

Экспликация помещений 33 этажа			
№ Пом.	Наименование помещения	Площадь, м²	Кат. пом.
3.0.1	Общественная терраса	76,40	
1		76,40	
3.1.1	Комната	12,10	
3.1.2	Нюхья-ниша	6,50	
3.1.3	Холл	5,10	
3.1.4	С/У	5,40	
2		29,10	
3.2.1	Комната №1	16,70	
3.2.2	Комната №2	15,30	
3.2.3	Комната №3	15,00	
3.2.4	Комната №4	19,30	
3.2.5	Нюхья-ниша	8,10	
3.2.6	Холл	6,60	
3.2.7	Гардеробная	3,20	
3.2.8	С/У №1	3,10	
3.2.9	С/У №2	5,00	
3		92,30	
3.3.1	Комната №1	14,40	
3.3.2	Комната №2	14,90	
3.3.3	Нюхья-ниша	5,60	
3.3.4	Холл	8,00	
3.3.5	С/У	6,90	
4		49,80	
3.4.1	Комната №1	11,20	
3.4.2	Комната №2	13,40	
3.4.3	Нюхья-ниша	6,30	
3.4.4	Холл	5,10	
3.4.5	С/У	5,30	
5		41,30	
3.5.1	Комната №1	15,20	
3.5.2	Комната №2	13,40	
3.5.3	Нюхья-ниша	5,40	
3.5.4	Холл	8,30	
3.5.5	С/У	6,20	
6		48,50	
3.6.1	Комната №1	15,10	
3.6.2	Комната №2	18,20	
3.6.3	Комната №3	21,50	
3.6.4	Комната №4	41,90	
3.6.5	Нюхья-ниша	7,00	
3.6.6	Холл	6,70	
3.6.7	Гардеробная	2,10	
3.6.8	С/У №1	3,40	
3.6.9	С/У №2	3,70	
3.6.10	Терраса	24,80	
		144,40	


Экспликация помещений 33 этажа			
№ Пом.	Наименование помещения	Площадь, м²	Кат. пом.
7			
3.7.1	Комната №1	37,30	
3.7.2	Комната №2	17,40	
3.7.3	Нюхья-ниша	4,40	
3.7.4	Холл	10,90	
3.7.5	С/У	4,80	
3.7.6	Терраса	36,80	
		111,60	
8			
3.8.1	Комната №1	12,70	
3.8.2	Комната №2	19,20	
3.8.3	Комната №3	15,30	
3.8.4	Нюхья	12,90	
3.8.5	Холл	16,30	
3.8.6	С/У №1	5,20	
3.8.7	С/У №2	4,20	
		85,80	
9			
3.9.1	Комната	12,10	
3.9.2	Нюхья-ниша	6,80	
3.9.3	Холл	7,30	
3.9.4	С/У	4,20	
		30,40	
Гостиничный комплекс места общего пользования			
3.1	Лестница	25,10	
3.2	Лестница	17,60	
3.3	Тамбур-шлюз	1,90	
3.4	Тамбур-шлюз	2,90	
3.5	Тамбур-шлюз	2,70	
3.6	Тамбур-шлюз	1,90	
3.7	Лифтовый холл	4,70	
3.8	Лифтовый холл/ПБЗ	21,90	
3.9	Коридор	35,60	
3.10	Коридор	33,20	
		147,50	
Техническое пространство			
3.4.1	Пространство для прокладки коммуникаций	6,90	
3.4.2	Пространство для прокладки коммуникаций	39,90	
		46,80	
		903,90	

УСЛОВНЫЕ ОБОЗНАЧЕНИЯ


- Монолитные железобетонные конструкции
- Перегородки из газобетонных блоков D600 ГОСТ 31360-2007 - 100 мм, 200 мм
- Кирпичные перегородки - 120 мм
- Минераловатный утеплитель - 100 мм
- Штукатурка цементно-песчаным раствором М150 пс сетке - 30 мм
- Перегородки из газобетонных блоков, высотой ϵ 1 блок - 100 мм
- Разуклонки пс стяжке под гидроизоляцией
- Разуклонки пс мошеник
- Отметки чистого пола
- Марки типа пола
- Номер корпуса
- Номер помещения
- Номер квартиры
- Номер корпуса
- Номер помещения
- Марки лифта
- Марки лестницы
- Марки двери с указанием степени огнестойкости

ПРИМЕЧАНИЯ

- Перечень чертежей, состав проекта и общие указания см. "Общие данные" лис: 1
- Спецификации элементов заполнения дверны проемое и инженерны проемое с заполнением см. лис: 35
- Экспликация полов (отм.+7,500...+116,350) см. на листе 38, ведомость перемычек (+7,500...+116,350) см. на листе 36
- Лестницы см. АГ 4.2
- Монтажные проемы ПИ защит после монтаж инженерны сетей в оборудовани, пс дизайн-проект.
- Таблиц посчитать с 3-36 этажи.
- На маркировочны плана показан разуклонки пс мошеник.

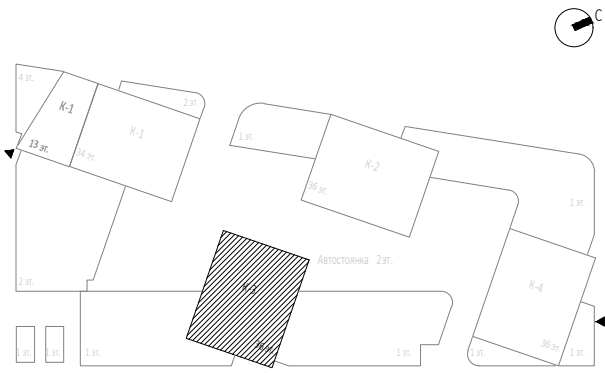

						0,000=145.800				
12	5	Изм.	109-25		10.12.25	Заказчик:				
8	3	Изм.	98-25		06.08.25	ООО "Арт-групп Камень"				
6	3	Изм.	07-25		11.03.25					
2	2	Изм.			19.02.25	Многофункциональный гостиничный комплекс с подземной автостоянкой по адресу: г. Москва, проспект Мира, вл. 22/2/2				
Изм.		Кол.уч	Лист	Недок.	Подпись	Дата				
Разработал		Грузинова						Стадия	Лист	Листов
Проверил		Еремеева						Р	31	
ГИП		Захарова						Корпус 3. Маркировочный план на отм. +106,500		
ГАП		Маслова								
Н. контр.										
Рук. отдела		Маслова						ООО «АБКАМЕНЬ Проект»		

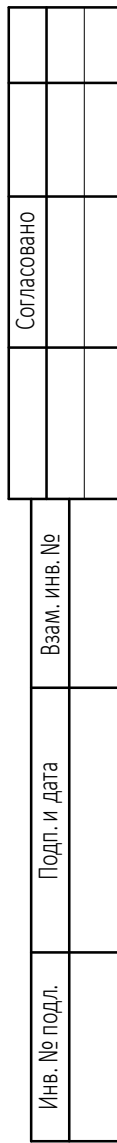

							0,000-145.800		
12	5	Изм.	109:25		10.12.25	Заказчик: ООО "Арт-групп Камень"	ГКО-303-22-Р-АП2.5		
8	2	Изм.	59:25		06.08.25				
6	2	Изм.	07:25		11.03.25				
2	2	Изм.			19.02.25				
Многофункциональный гостиничный комплекс: с подземной автостоянкой по адресу: г. Москва, проспект Мира, вл. 22/2/									
Изм.	Кол.уч	Лист	Медок.	Подпись	Дата				
Разработал		Гризунова				Архитектурные решения. Надземная часть. Планы. Корпус 3.	Стадия	Лист	Листов
Проверил		Еремеева					Р	33	
ГИП		Захарова							
ГАП		Маслова							
Н. контр.						Корпус 3. Маркировочный план на отп. +113,100	ООО «АБКамЕнь Проект»		
Рук. отдела		Маслова							

Экспликация помещений 35 этажа			
№ Пом.	Наименование помещения	Площадь м ²	Кат. пом.
3.0.1	Общественная терраса	89,10	
		89,10	
1			
3.1.1	Комната №01	18,10	
3.1.2	Комната №02	14,70	
3.1.3	Комната №03	17,40	
3.1.4	Холл-ниша	4,40	
3.1.5	Кухня	14,60	
3.1.6	С/У	4,80	
		74,00	
2			
3.2.1	Комната №01	12,70	
3.2.2	Комната №02	19,20	
3.2.3	Комната №03	15,50	
3.2.4	Комната №04	16,30	
3.2.5	Холл-ниша	8,40	
3.2.6	Кухня	17,40	
3.2.7	С/У №01	5,20	
3.2.8	С/У №02	4,10	
3.2.9	Терраса	22,20	
		141,10	
Остаточный комплекс места общего пользования			
3.1	Лестница	19,30	
3.2	Лестница	17,30	
3.3	Тамбур-шлюз	2,70	
3.4	Тамбур-шлюз	1,90	
3.5	Тамбур-шлюз	2,90	
3.6	Лифтовый холл/ПЕЗ	21,90	
3.7	Лифтовый холл	4,70	
3.8	Коридор	34,10	
3.9	Коридор	38,20	
		143,00	
Техническое пространство			
3.4.1	Пространство для прокладки коммуникаций	4,60	
3.4.2	Пространство для прокладки коммуникаций	12,30	
		16,90	
		464,10	