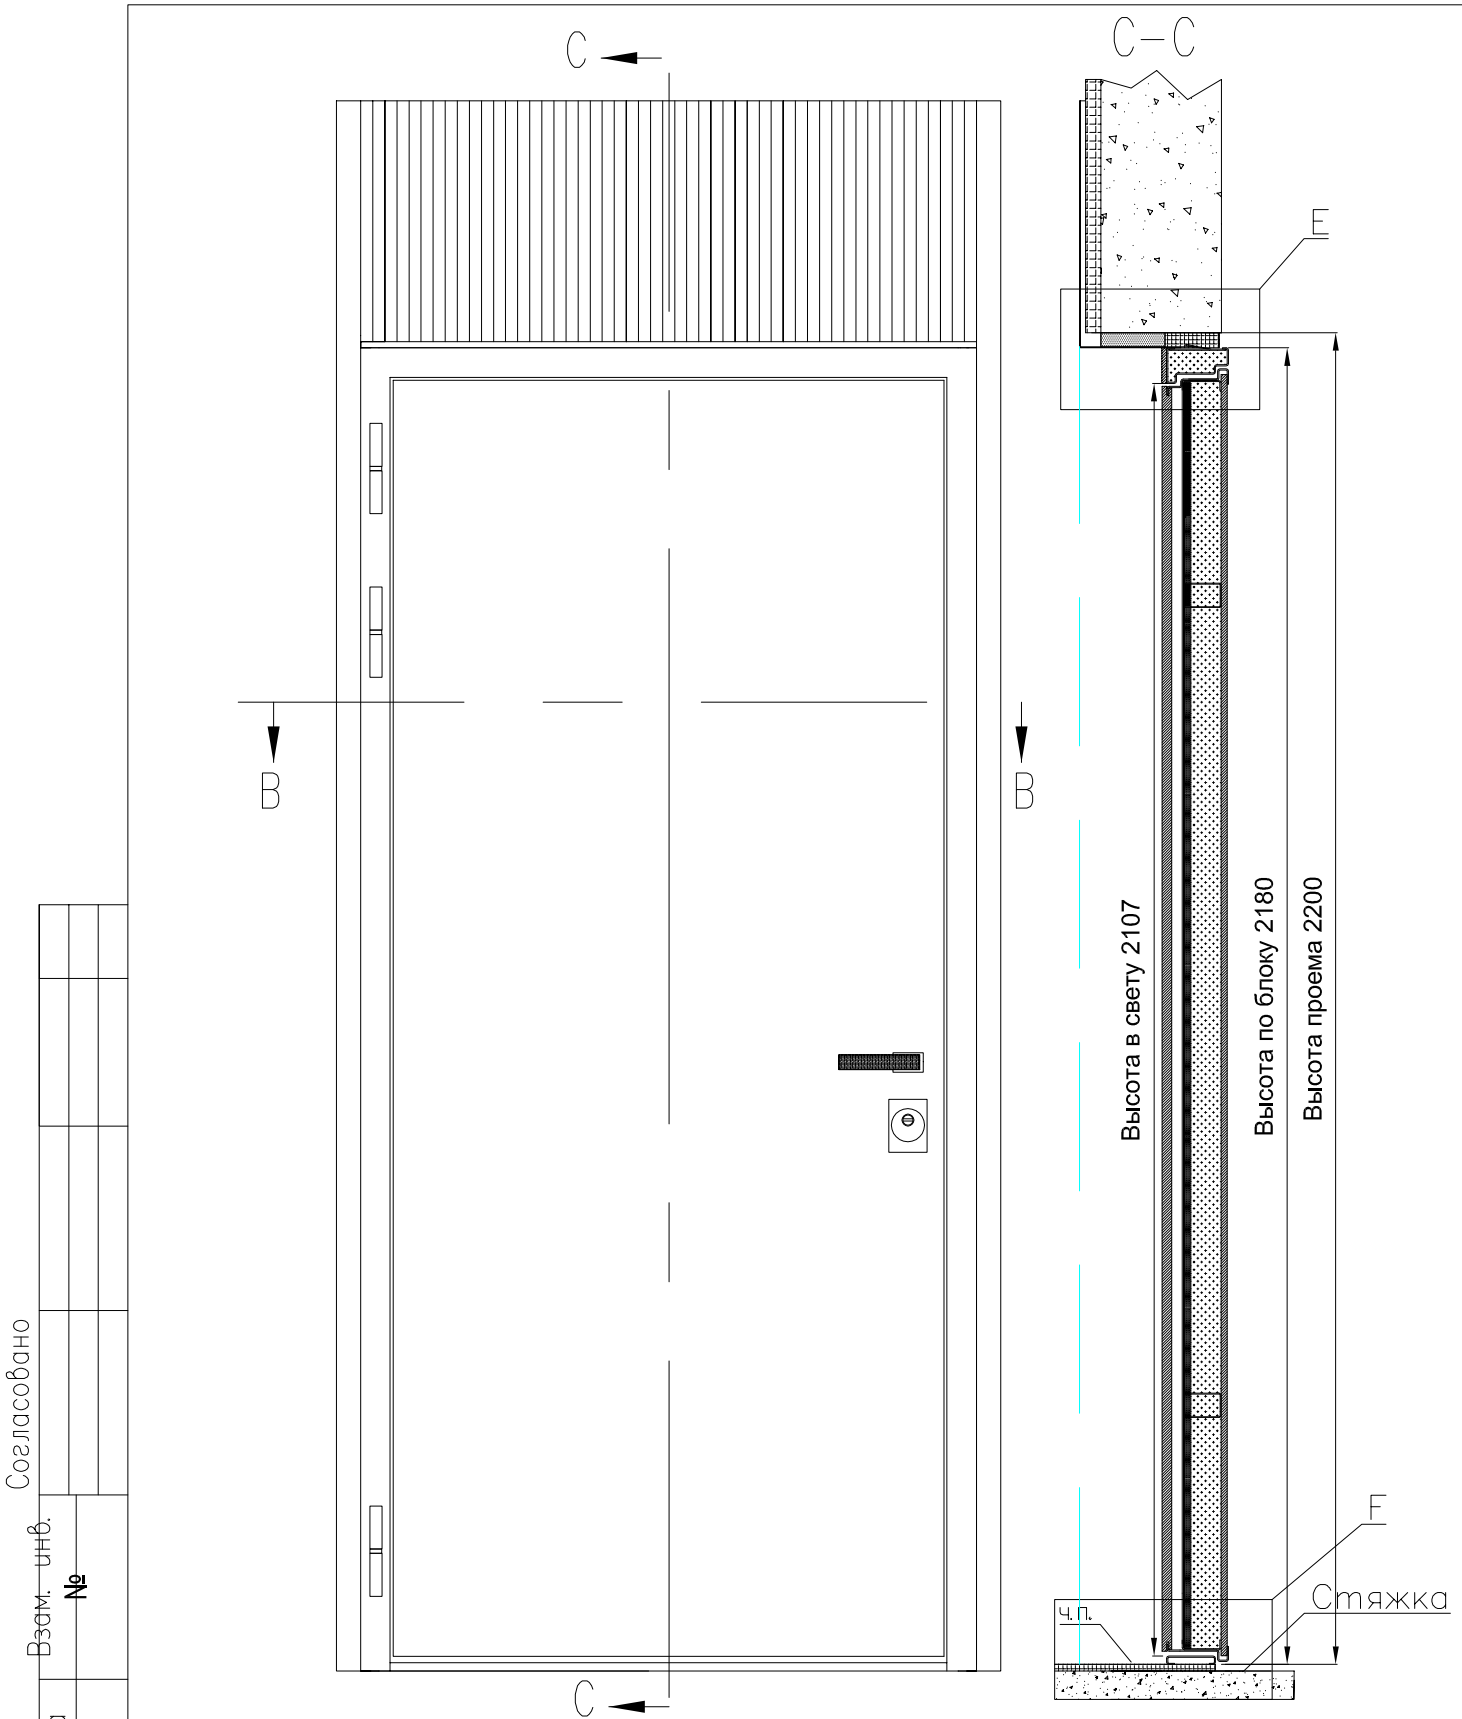

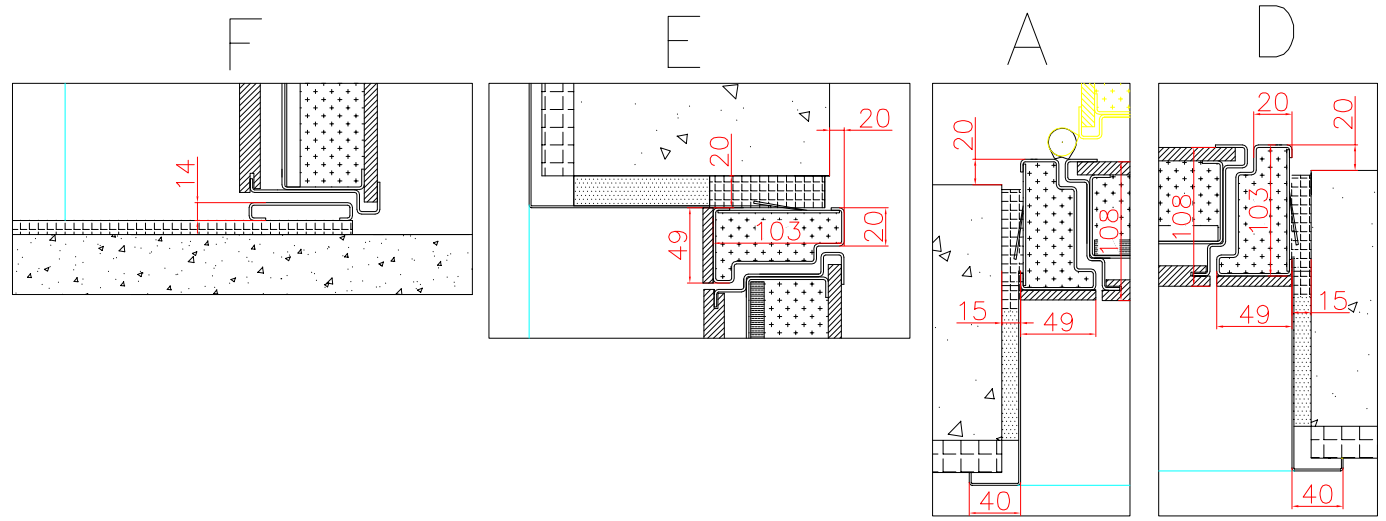

Комплектация:
Дверной блок металлический внутреннего открывания СТАЛ 4 5П.
Коробка двери - гнутый профиль коробчатой конструкции. Материал - сталь листовая холоднокатаная 1,5 мм. Полотно двери - коробчатой конструкции изготовлено из стали листовой 1,5мм, лист снаружи 1,5мм, лист изнутри 1,2мм.
Заполнение - плита теплоизоляционная из базальтовых пород.
Торец полотна: надпись "МИРАПОЛИС"
Огнестойкость: EIS60
Порог 14мм.
Петли: приварные (3шт.)
Окраска: Velvet New MIR II (муар средний) Код: обр 0147-2026-02
Замок нижний: Stal A80 (цилиндровый)
Цилиндр: Fuaro (кл-вертушка) 5+1 (с монтажным ключом)
Броненакладка на цилиндровый замок: Italy прямоугольная (Черная)
Ручка: Stal Inset (Черная) вставка Пленка ПВХ GreenWood арт. LW 737-SF T Орех американский шоколад
Отделка снаружи: МДФ 16мм +Пленка ПВХ GreenWood арт. LW 737-SF T Орех американский шоколад
Отделка изнутри: оргалит (временная панель)
Наличники: МДФ 8мм + Пленка ПВХ GreenWood арт. LW 737-SF T Орех американский шоколад
Декоративный портал: Металл 1,2мм окрашенный Velvet New MIR II (муар средний) Код: обр 0147-2026-02 + фрамуга с рейкой профиль 10х20мм., шаг 20мм окрашенная Velvet New MIR II (муар средний) Код: обр 0147-2026-02
*Монтаж портала осуществляется после выполнения чистовой отделки стен на объекте.

Левое открывание - зеркально.

					г. Москва, проспект Мира, вл. 222/2 (ТПУ Ростокино)
Изм.	Лист.	№ докум	Подп.	Дата.	Квартирная дверь Стал. Корпуса: 2, 4
Разраб.					
Пров.					
Т. контр.					
					Марка:
Н. контр.					
Утв.					

Лист.	Масса	Масштаб
Лист 1	Листов 1	

Согласовано
Взам. инв. №
Подп. и дата
Инв. № подл.