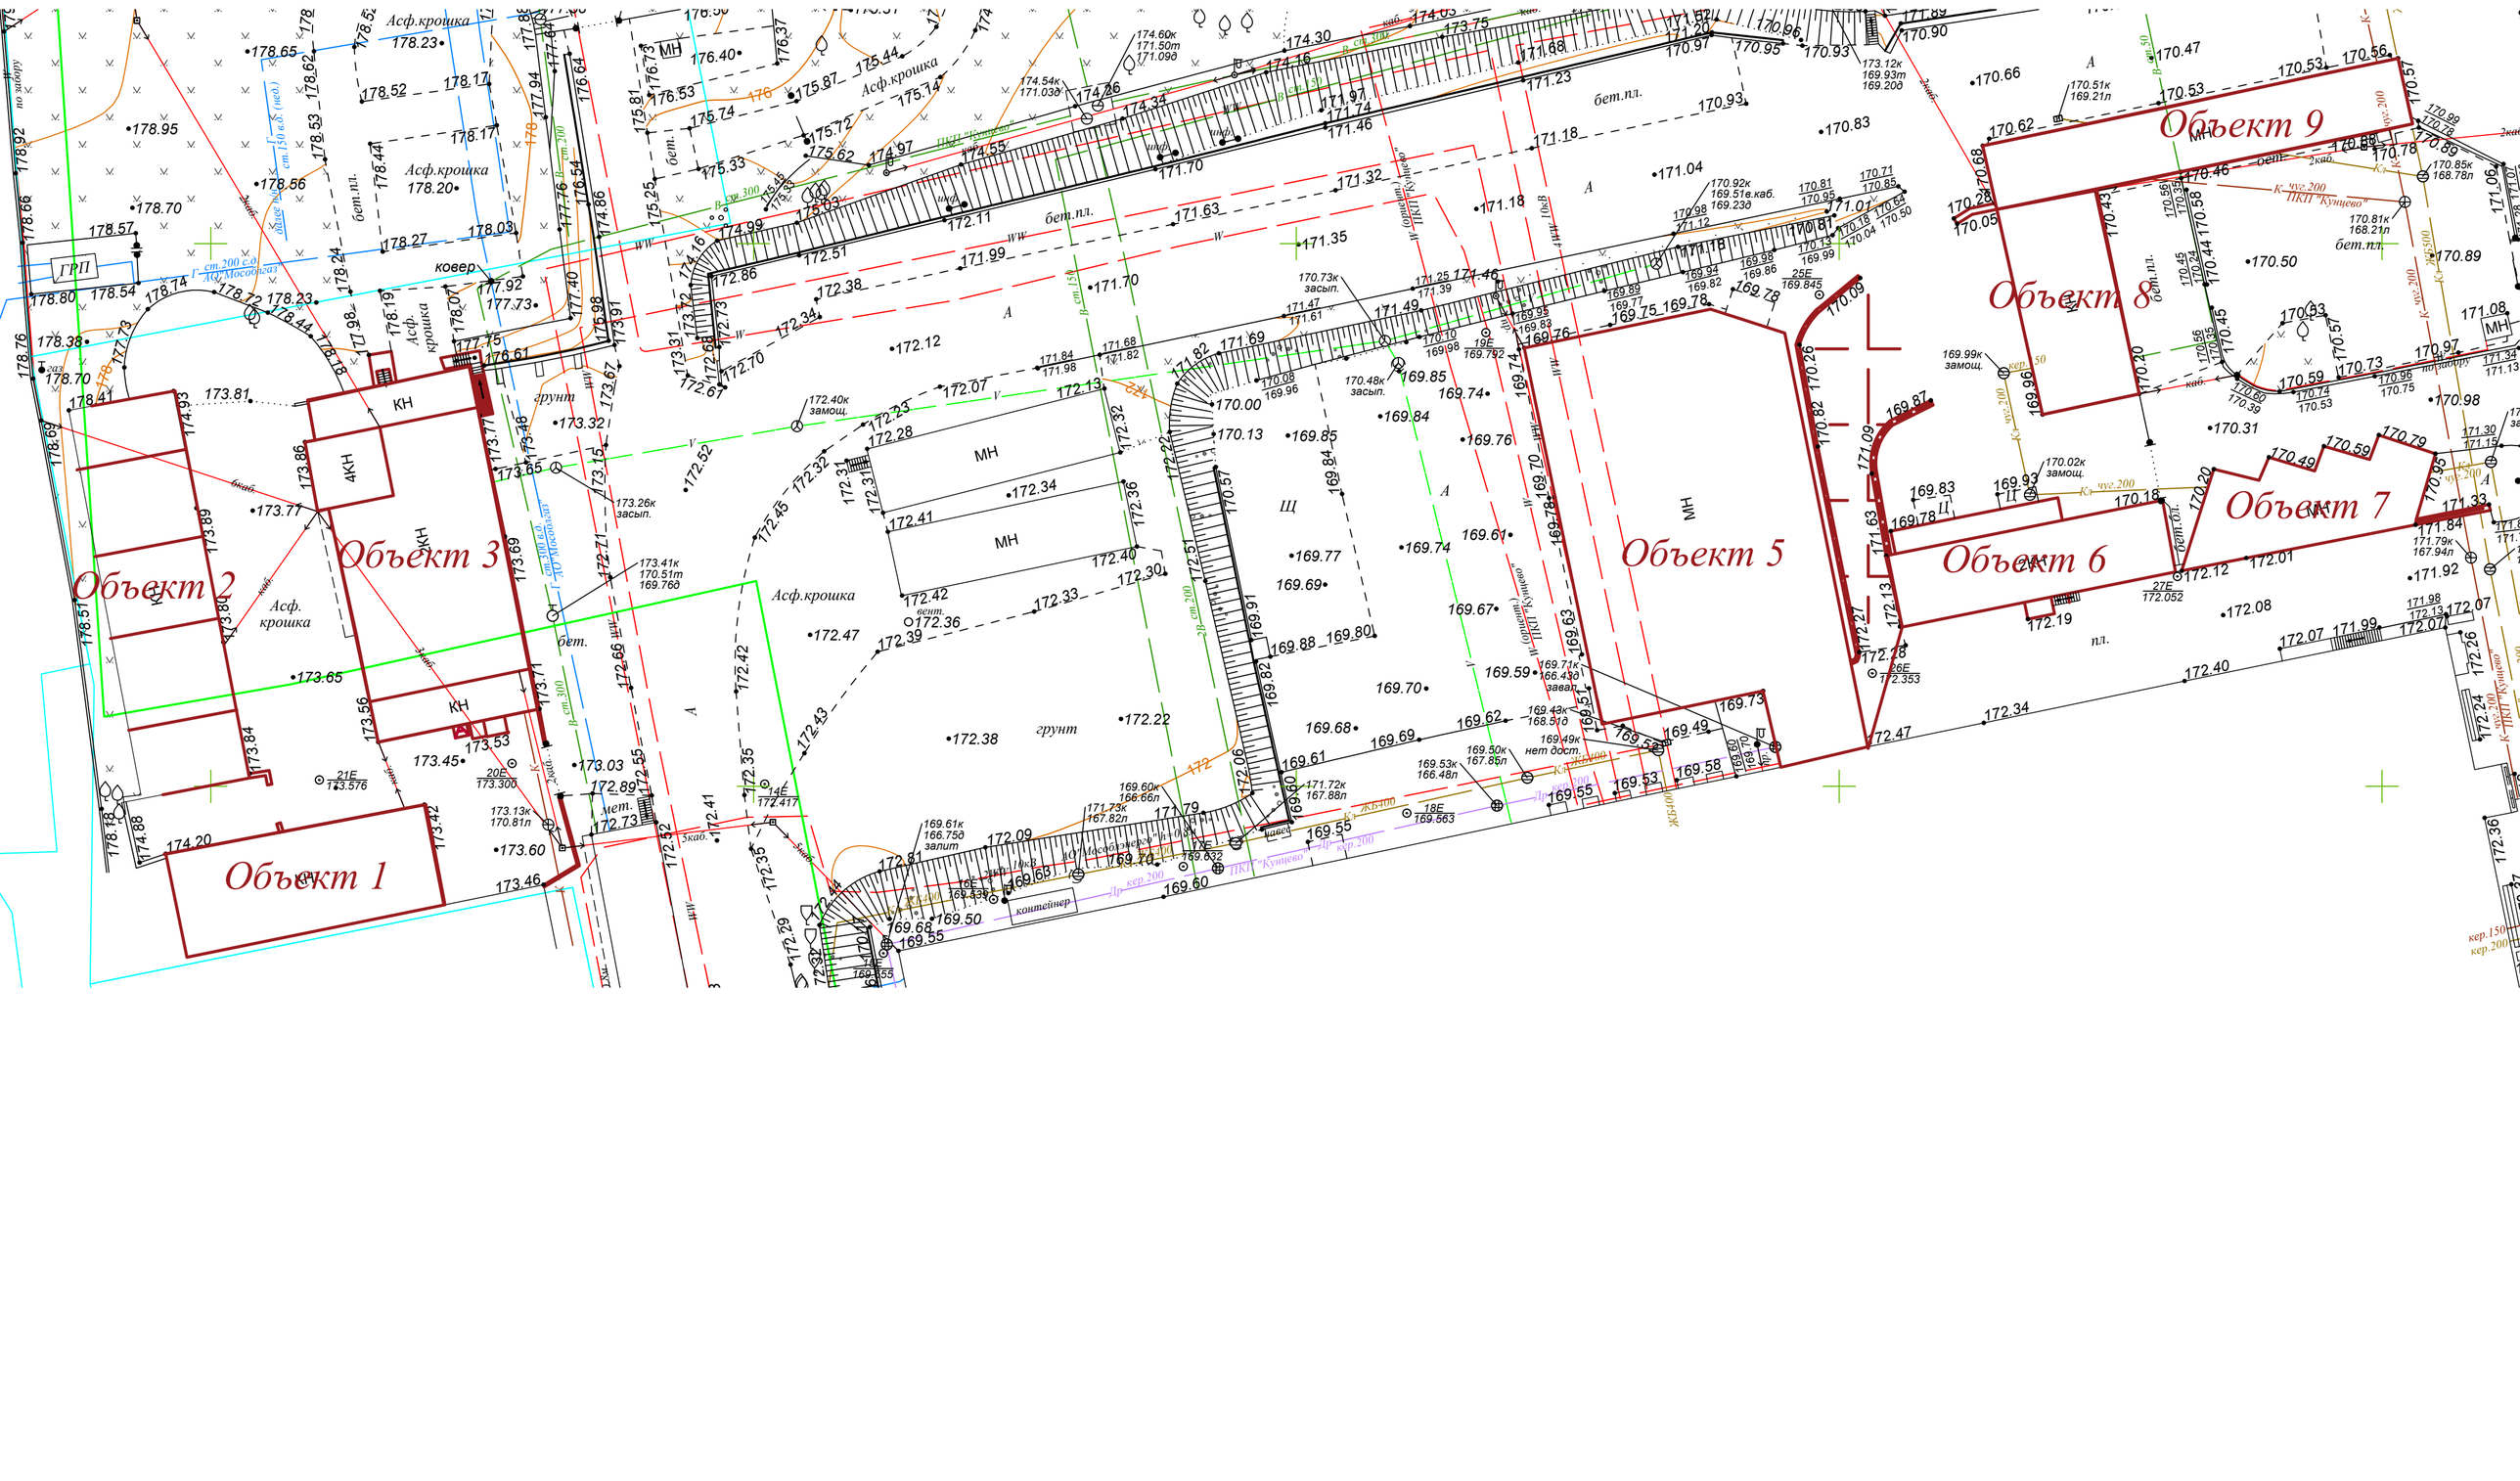

Объект 1
Объект 2
Объект 3
Объект 5
Объект 6
Объект 7
Объект 8
Объект 9
ГРП
КН
4КН
МН
Асф.крошка
бет.пл.
грунт
ковер
пл.
контейнер
ПКП "Кунцево"
В-ст.300
В-ст.150
К-чуг.200
Др-кер.200
Ж/Б400
Ж/Б600
Ш
Щ
А
