
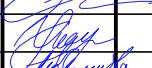
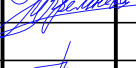
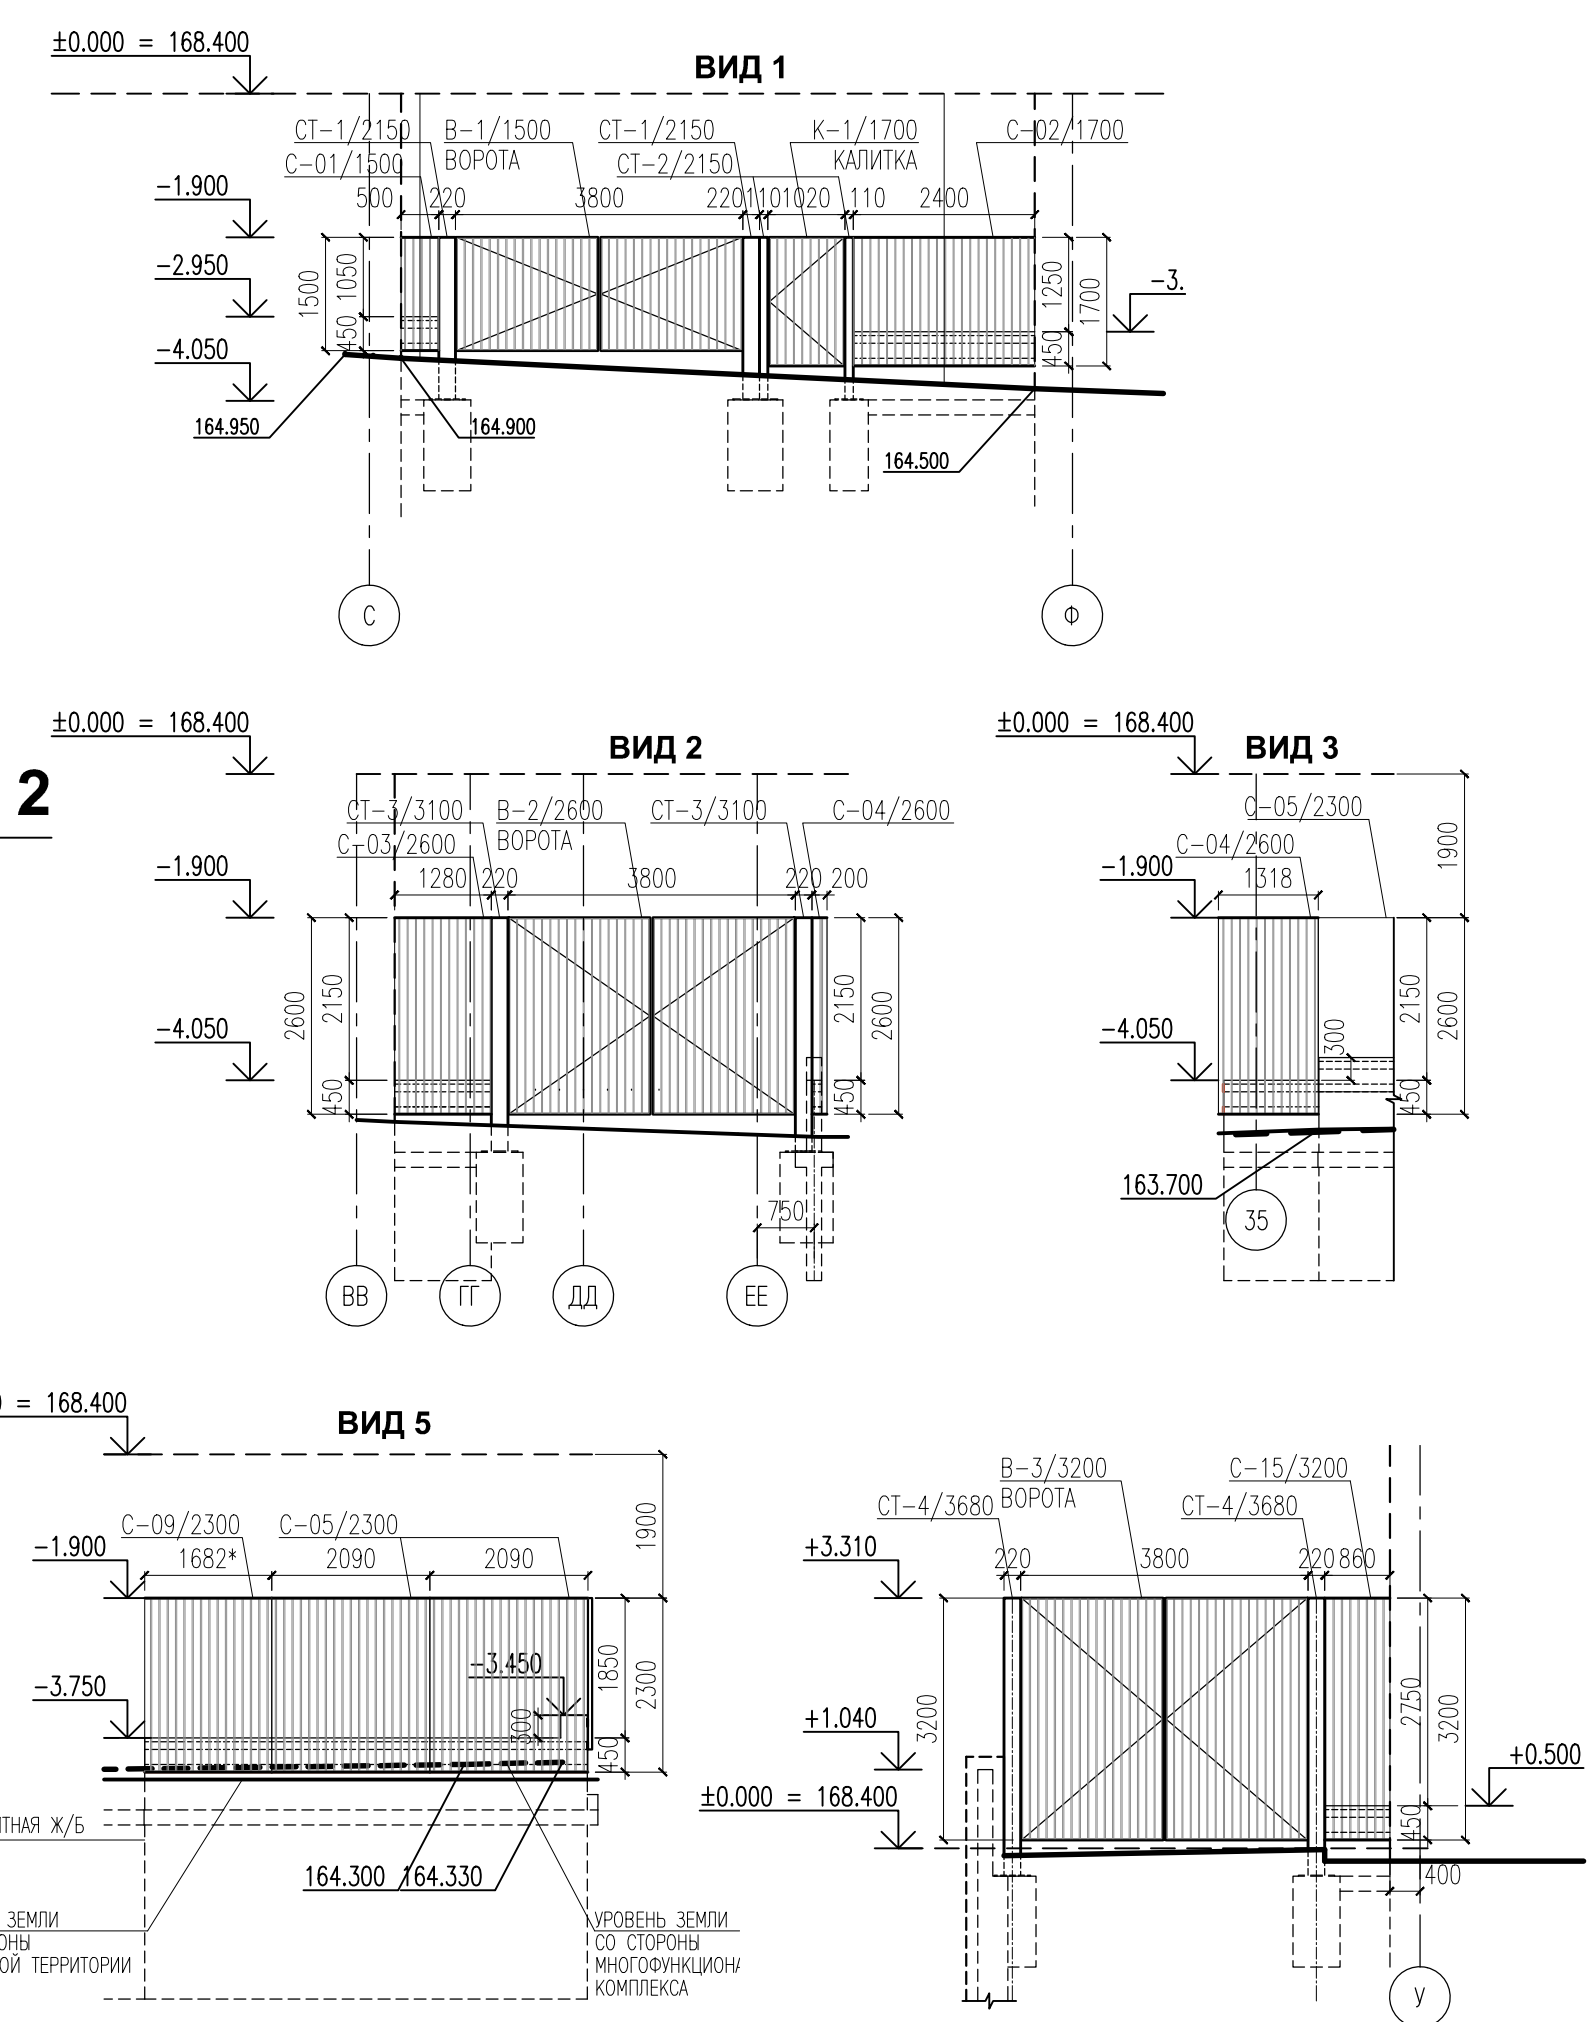


ВЕДОМОСТЬ ЛИСТОВ КОМПЛЕКТА 474-4-АР3-Т3.3											
		Лист	Наименование					Примечания			
СОГЛАСОВАНО	СС	1	Общие данные								
		2	Фрагмент плана 1. Фрагмент плана 2. Виды 1-7. Спецификация металлических изделий								
		3	Ворота В-1/1500, стойки СТ-1/2150, СТ-2/2150, калитка К-1/1700								
		4	Ворота В-2/2600, стойка СТ-3/3100								
		5	Секции ограждения С-01/1500, С-02/1700, С-03/2600, С-04/2600								
		6	Секции ограждения С-05/2300, С-06/2300, С-07/2300, С-08/2300, С-09/2300								
		7	Секции ограждения С-10/2000, С-11/2000, С-12/2600, С-13/1700, С-14/1700								
		8	Ворота В-4/3200, стойка СТ-4/3680, секция ограждения С-15/3200								
		9	Лестница металлическая. ЛМ-1								
		10	Лестница металлическая. ЛМ-2								
СОГЛАСОВАНО	СЕРГЕЕВ	11	Лестница металлическая. ЛМ-3								
		12	Лестница металлическая. ЛМ-4								
		13	Корпус 2. Ограждение балконов РМ-2, РМ-3								
		14	Корпус 3. Ограждение балкона								
		15	Корпус 4. Ограждение балкона								
		16	Ограждение металлическое ОМ-1,ОМ-2								
		17	Ограждение металлическое ОМ-3,ОМ-4								
		18	Ограждение металлическое ОМ-5,ОМ-6								
		19	Ограждение стеклянное ОС-1, ОС-2								
		20	Ограждение стеклянное ОС-3								
СОГЛАСОВАНО	ВК	21	Решетка металлическая вентиляционная РМ-1,РМ-4-РМ11								
		22	Корзина металлическая для кондиционеров КМ-1,КМ-2.1,КМ-2.2,КМ-3.1,КМ-3.2,КМ-4.1								
		23	Корзина металлическая для кондиционеров КМ-4.2,КМ-5.1,КМ-5.2,КМ-6,КМ-7								
		Данный комплект является заданием для разработки раздела КМД специализированной организацией ±0.000 = 168.400									
		474-4-АР3-Т3.3									
		МНОГООФУНКЦИОНАЛЬНЫЙ КОМПЛЕКС С ЖИЛЫМИ ПОМЕЩЕНИЯМИ ДЛЯ ВРЕМЕННОГО ПРОЖИВАНИЯ И ПОДЗЕМНОЙ АВТОСТОЯНОКой НА ЗЕМЕЛЬНЫХ УЧАСТКАХ ПО АДРЕСАМ: Г.МОСКВА, ФИЛИ-ДАВЫДКОВО, УЛ. ИВАНА ФРАНКО, ВЛ.4 Г.МОСКВА, ФИЛИ-ДАВЫДКОВО, УЛ. ИВАНА ФРАНКО, ВЛ.6									
		ИЗМ.	КОЛ.УЧ.	ЛИСТ	№ ДОК.	ПОДПИСЬ	ДАТА				
		Г А П	МЕДВЕДЕВ						СТАДИЯ	ЛИСТ	ЛИСТОВ
		Г И П	КУЗНЕЦОВА						Р	1	20
		АРХИТЕКТОР	ГРУЗДЕВА								
АРХИТЕКТОР	КРЕМНЕВА						ООО "АРХИТЕКТУРНАЯ МАСТЕРСКАЯ "СЕРГЕЙ КИСЕЛЕВ И ПАРТНЕРЫ"				
АРХИТЕКТОР	ОСИПОВА										
Н.КОНТРОЛЬ	МЕДВЕДЕВ										

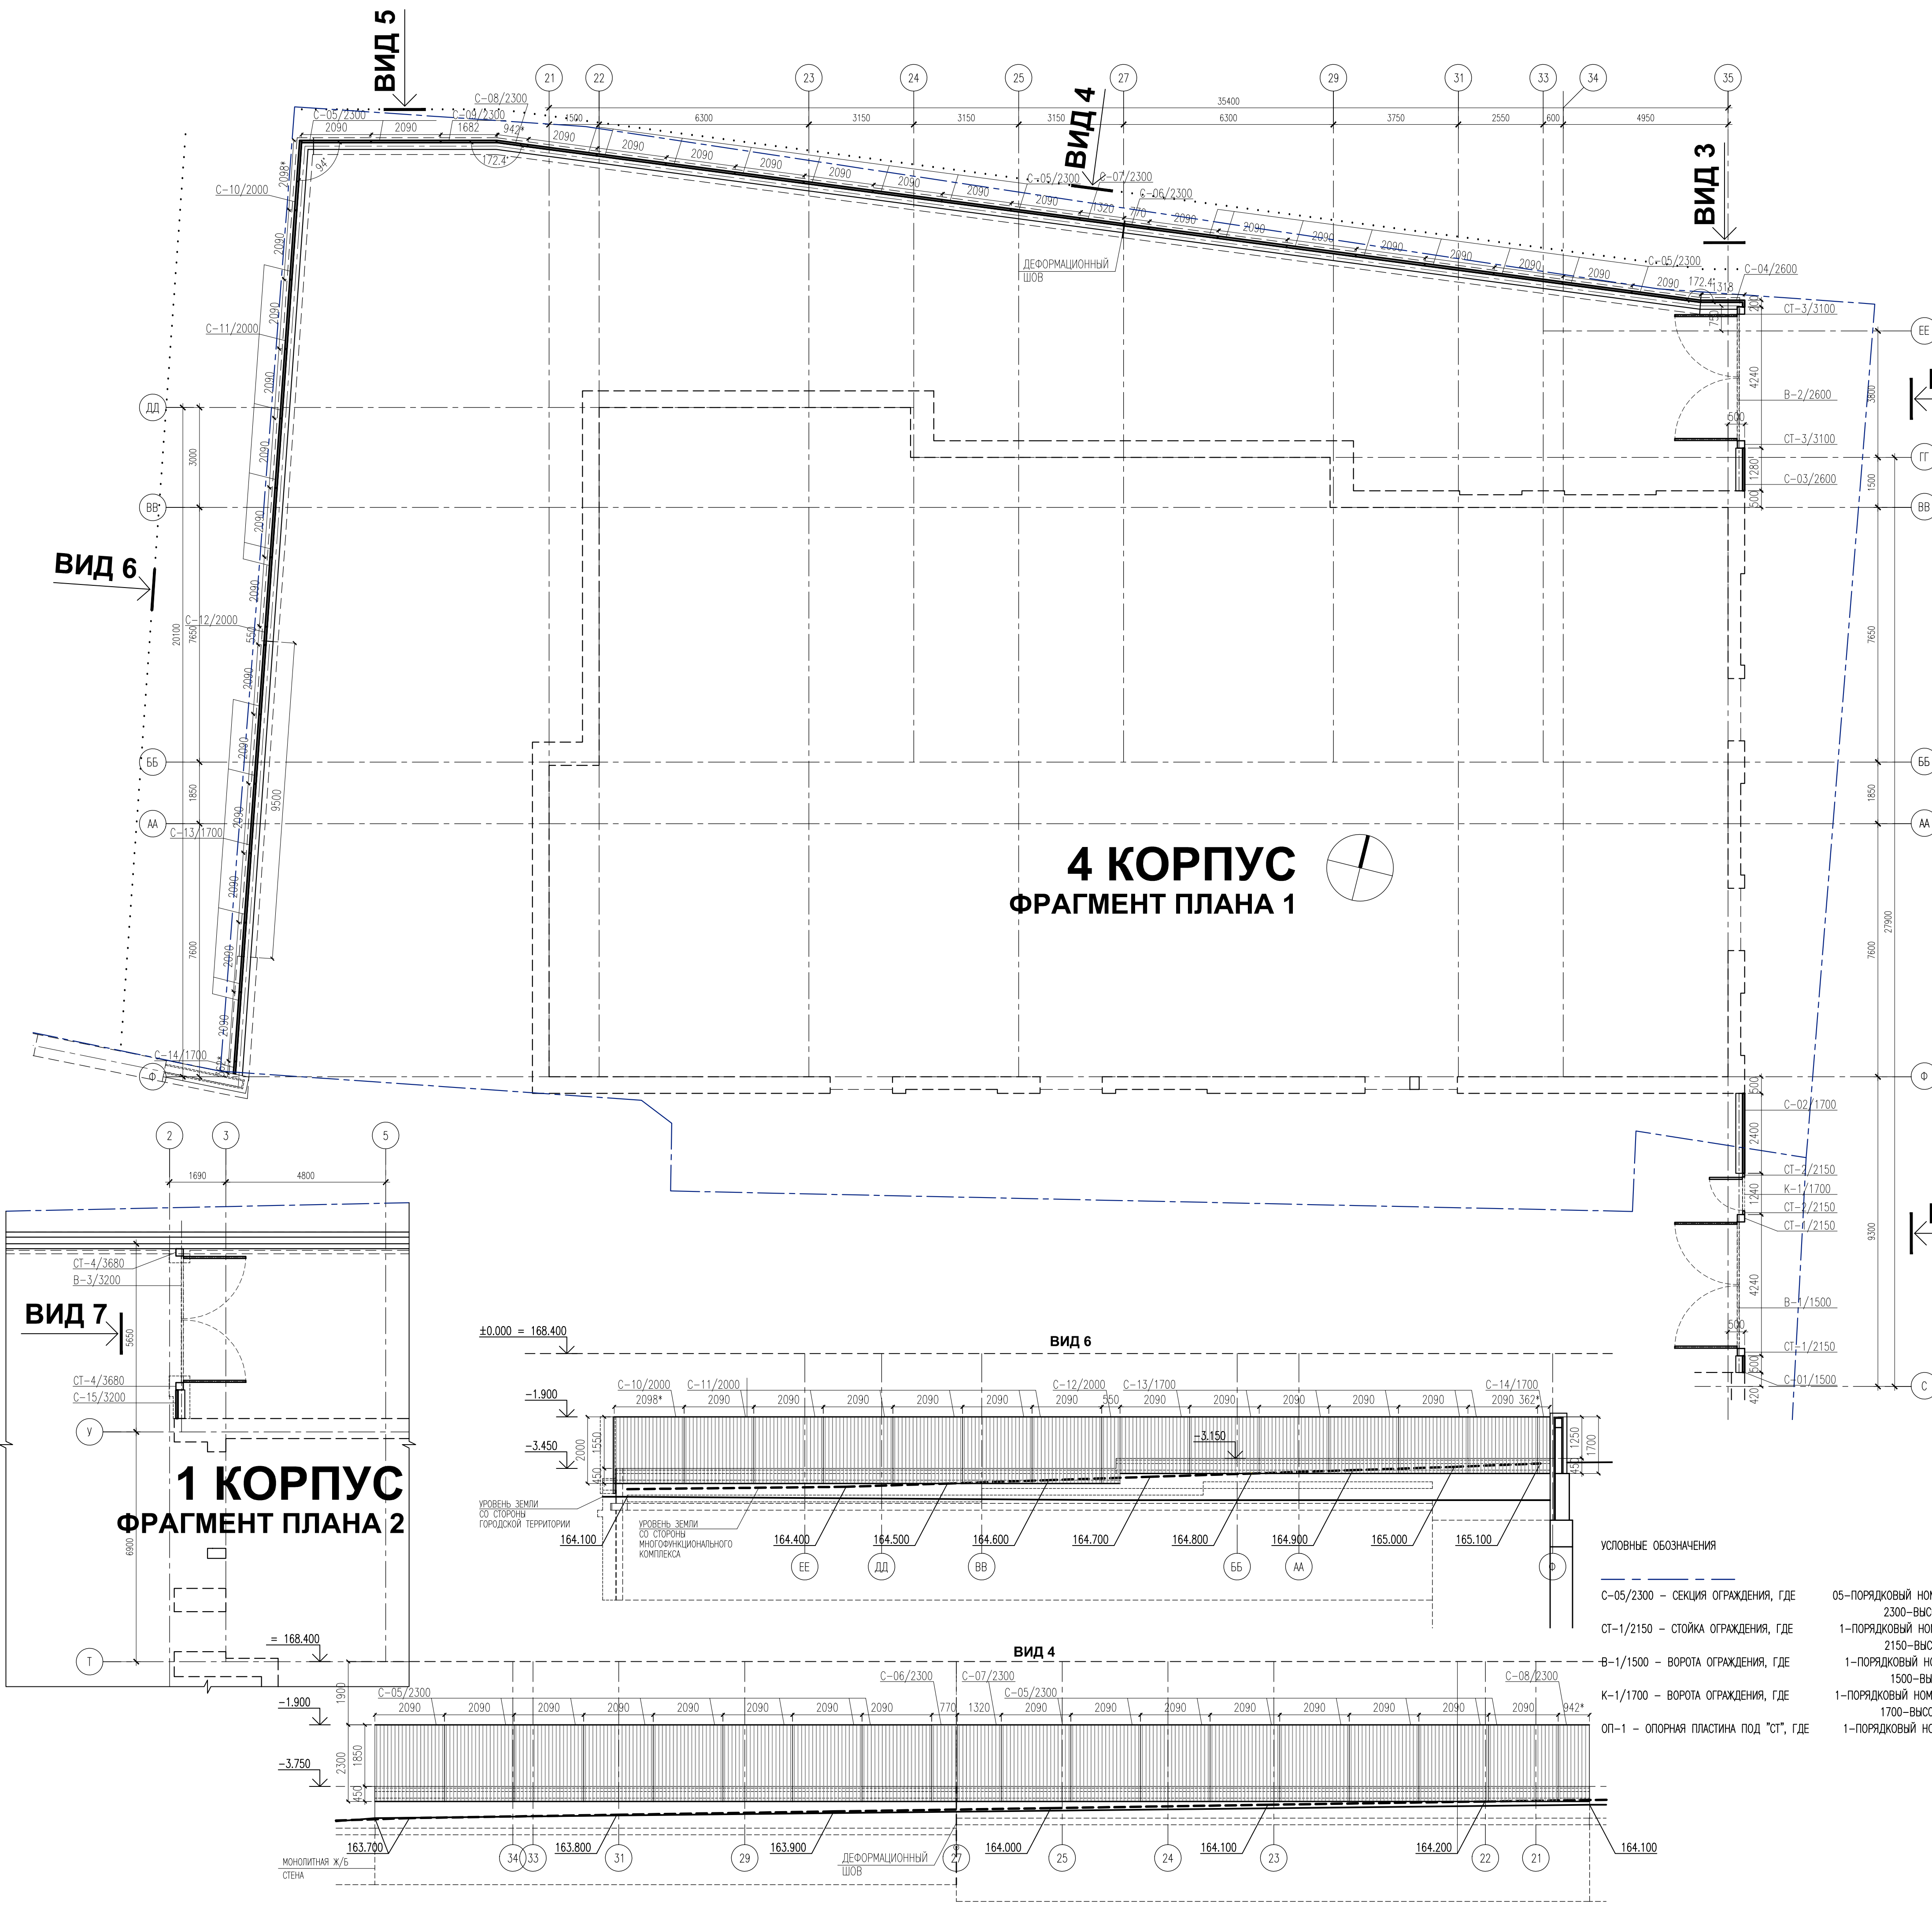

СПЕЦИФИКАЦИЯ МЕТАЛЛИЧЕСКИХ ИЗДЕЛИЙ					
N П.П.	МАРКА	НАИМЕНОВАНИЕ	КОП.	МАССА ед.м	МАССА всего м
1	C-01/1500	СЕКЦИЯ ОГРАЖДЕНИЯ	1	0.063	0.063
2	C-02/1700	СЕКЦИЯ ОГРАЖДЕНИЯ	1	0.312	0.312
3	C-03/2600	СЕКЦИЯ ОГРАЖДЕНИЯ	1	0.240	0.240
4	C-04/2600	СЕКЦИЯ ОГРАЖДЕНИЯ	1	0.279	0.279
5	C-05/2300	СЕКЦИЯ ОГРАЖДЕНИЯ	18	0.345	6.210
6	C-06/2300	СЕКЦИЯ ОГРАЖДЕНИЯ	1	0.127	0.127
7	C-07/2300	СЕКЦИЯ ОГРАЖДЕНИЯ	1	0.218	0.218
8	C-08/2300	СЕКЦИЯ ОГРАЖДЕНИЯ	1	0.162	0.162
9	C-09/2300	СЕКЦИЯ ОГРАЖДЕНИЯ	1	0.273	0.273
10	C-10/2000	СЕКЦИЯ ОГРАЖДЕНИЯ	1	0.307	0.307
11	C-11/2000	СЕКЦИЯ ОГРАЖДЕНИЯ	6	0.307	1.842
12	C-12/2000	СЕКЦИЯ ОГРАЖДЕНИЯ	1	0.810	0.810
13	C-13/1700	СЕКЦИЯ ОГРАЖДЕНИЯ	6	0.270	1.620
14	C-14/1700	СЕКЦИЯ ОГРАЖДЕНИЯ	1	0.162	0.162
15	B-1/1500	ВОРОТА ОГРАЖДЕНИЯ	1	0.455	0.455
16	B-2/2600	ВОРОТА ОГРАЖДЕНИЯ	1	0.752	0.752
17	K-1/1700	КАЛИТКА ОГРАЖДЕНИЯ	1	0.123	0.123
18	CT-1/2150	СТОЙКА ОГРАЖДЕНИЯ	2	0.207	0.414
19	CT-2/2150	СТОЙКА ОГРАЖДЕНИЯ	2	0.313	0.626
20	CT-3/3100	СТОЙКА ОГРАЖДЕНИЯ	2	0.297	0.594
21	ОП-1	ОПОРНАЯ ПЛАСТИНА ПОД СТОЙКИ ОГРАЖДЕНИЯ	5	0.025	0.125
22	ОП-2	ОПОРНАЯ ПЛАСТИНА ПОД СТОЙКИ ОГРАЖДЕНИЯ	1	0.031	0.031
23	ОП-3	ОПОРНАЯ ПЛАСТИНА ПОД СТОЙКИ ОГРАЖДЕНИЯ	1	0.013	0.013
24	C-15/3200	СЕКЦИЯ ОГРАЖДЕНИЯ	1	0.192	0.192
25	B-3/3200	ВОРОТА ОГРАЖДЕНИЯ	1	0.914	0.914
26	CT-4/3680	СТОЙКА ОГРАЖДЕНИЯ	2	0.352	0.704


- ПРИМЕЧАНИЯ
- ОБЩИЕ ДАННЫЕ СМ. ЛИСТ 1 РАЗДЕЛА 474-4-П-ТЗ
 - ДАНОЕ ТЕХНИЧЕСКОЕ ЗАДАНИЕ СМОТРИ СОВМЕСТНО С КОМПЛЕКТОМ С-01-2018/474-4-КРО. ЛИСТЫ N22и-1,27,28
 - ДАВАНЫЙ КОМПЛЕКТ ЯВЛЯЕТСЯ ТЕХНИЧЕСКИМ ЗАДАНИЕМ НА ВЫПОЛНЕНИЕ РАЗДЕЛА КИД. ТЕХНИЧЕСКИЕ РЕШЕНИЯ И СЕЧЕНИЯ ЭЛЕМЕНТОВ УТОЧНЯЮТСЯ ПРИ ДЕТАЛЬНОЙ РАЗРАБОТКЕ
 - КИД, ВЫПОЛНЕННОЕ СПЕЦИАЛИЗИРОВАННОЙ ОРГАНИЗАЦИЕЙ, СОГЛАСОВАТЬ С АВТОРОМ ПРОЕКТА
 - ЛЮБЫЕ ИЗМЕНЕНИЯ ПРОЕКТНЫХ РЕШЕНИЙ СОГЛАСОВАТЬ С АВТОРОМ ПРОЕКТА
 - ВСЕ ЭЛЕМЕНТЫ МЕТАЛЛИЧЕСКИХ КОНСТРУКЦИЙ ВЫПОЛНИТЬ И ОКРАСИТЬ В ЗАВОДСКИХ УСЛОВИЯХ
 - ВСЕ ВОРОТА И КАЛИТКУ ОБОРУДОВАТЬ НЕОБХОДИМЫМИ СРЕДСТВАМИ КОНТРОЛЯ ДОСТУПА (ПО ОТДЕЛЬНОМУ ЗАДАНИЮ)
 - НА КАЛИТКАХ УСТАНОВИТЬ ДОВОДЧИКИ, НА ВОРОТАХ - АВТОМАТИЧЕСКИЕ ПРИВОДЫ
 - ЦВЕТ МЕТАЛЛИЧЕСКИХ ОГРАЖДЕНИЙ - RAL 7021 МЯР МАТОВЫЙ

474-4-AP3-T3.3					
МНОГООБЪЕКТНЫЙ КОМПЛЕКС С ЖИЛЬНЫМИ ПОМЕЩЕНИЯМИ ДЛЯ ВРЕМЕННОГО ПРОЖИВАНИЯ И ПОДЪЕЗДНОЙ АВТОСТОЯНОК НА ЗЕМЕЛЬНЫХ УЧАСТКАХ ПО АДРЕСАМ: Г. МОСКВА, Ф.И.И. ДАВЫДОВО, УЛ. ИВАНА ФРАНКО, ВЛ.4 Г. МОСКВА, Ф.И.И. ДАВЫДОВО, УЛ. ИВАНА ФРАНКО, ВЛ.6					
ИЗМ.	КОПЧ.	ЛИСТ	N ДОК.	ПОДПИСЬ	ДАТА
Г. А. П.	МЕДВЕДЕВ	ЛИСТ	1	С.И.И.	2024
Г. И. П.	КУЗНЕЦОВ	ЛИСТ	1	С.И.И.	2024
АРХИТЕКТОР	ПРУДЕН	ЛИСТ	1	С.И.И.	2024
АРХИТЕКТОР	КРЕМЕНЕВ	ЛИСТ	1	С.И.И.	2024
Н.КОНТРОЛЬ	МЕДВЕДЕВ	ЛИСТ	1	С.И.И.	2024
ТЕХНИЧЕСКОЕ ЗАДАНИЕ НА ПРОЕКТИРОВАНИЕ МЕТАЛЛИЧЕСКИХ ОГРАЖДЕНИЙ				Страница	Лист
ФРАГМЕНТ ПЛАНА 1, ФРАГМЕНТ ПЛАНА 2, ВИДЫ 1-7, СПЕЦИФИКАЦИЯ МЕТ. ИЗДЕЛИЙ N 1:100				Р	2
				ООО "АРХИТЕКТУРНАЯ МАСТЕРСКАЯ "СЕРГЕЙ КИСЕЛЕВ И ПАРТНЕРЫ"	

СПЕЦИФИКАЦИЯ МЕТАЛЛИЧЕСКИХ ЭЛЕМЕНТОВ.
В-1/1500, К-1/1700, СТ-1/2150, СТ-2/2150, ОП-1 – ОП-3



№ п.п.	ОБОЗНАЧЕНИЕ	НАИМЕНОВАНИЕ	КОЛ.	МАССА ед.кг	МАССА всего
15		ВОРОТА ОГРАЖДЕНИЯ В-1/1500	1	454.9	454.9
1	ГОСТ 103-76*	-14X60 L=1472мм	18X2	6.59	349.2
2	ГОСТ 103-76*	-14X60 L=1870мм	2X2	6.59	49.3
3	ГОСТ 103-76*	-10X90 L=1472мм	2X2	7.06	41.6
4	ГОСТ 103-76*	-5X40 L=2360мм	2X2	1.57	14.8
17		КАЛИТКА ОГРАЖДЕНИЯ К-1/1700	1	123.4	123.4
1	ГОСТ 103-76*	-14X60 L=1672мм	10	6.59	110.2
2	ГОСТ 103-76*	-14X60 L=1004мм	2	6.59	13.2
18		СТОЙКА ОГРАЖДЕНИЯ СТ-1/2150	2	206.5	413.0
1	ГОСТ 8509-93	L220X220X14 L=2122мм	2	47.40	201.2
2	ГОСТ 82-70	-14X220 L=220мм	1	24.18	5.3
19		СТОЙКА ОГРАЖДЕНИЯ СТ-2/2150	2	31.3	62.6
1	ГОСТ 8645-68*	□ 110X60X6 L=2122мм	1	14.40	30.6
2	ГОСТ 103-76*	-14X60 L=110мм	1	6.59	0.7
		ОПОРНАЯ ПЛАСТИНА ПОД СТОЙКИ ОГРАЖДЕНИЯ СТ-1/2150, СТ-2/2150			
21	ГОСТ 82-70	-14X480 L=480мм ОП-1	1	52.75	25.3
22	ГОСТ 82-70	-14X480 L=590мм ОП-2	1	52.75	31.1
23	ГОСТ 82-70	-14X320 L=370мм ОП-3	1	35.17	13.0

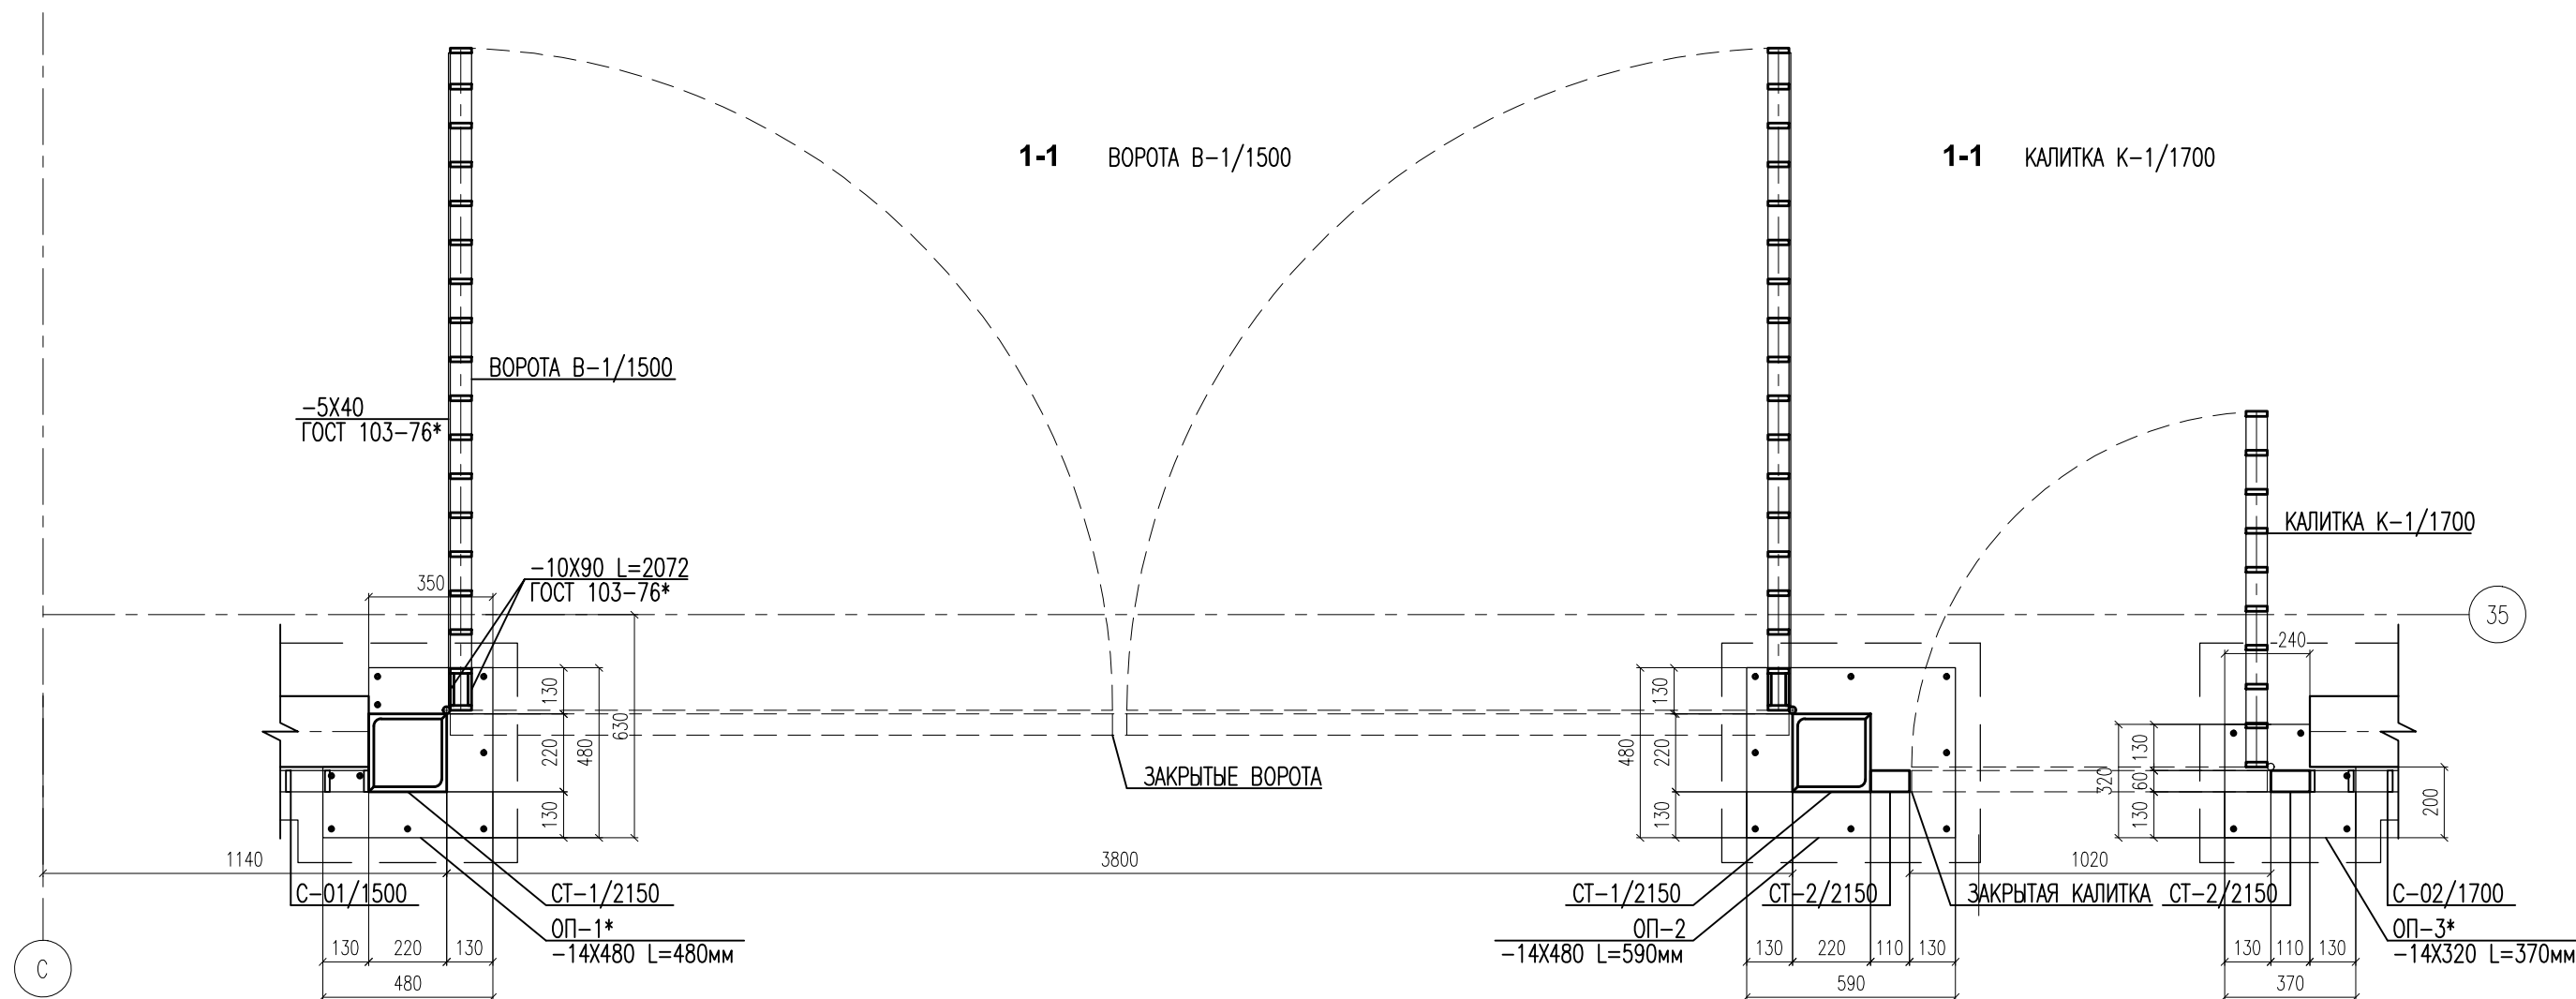

УСЛОВНЫЕ ОБОЗНАЧЕНИЯ



	ГРАНИЦА УЧАСТКА
С-05/2300 – СЕКЦИЯ ОГРАЖДЕНИЯ, ГДЕ	05–ПОРЯДКОВЫЙ НОМЕР СЕКЦИИ ОГРАЖДЕНИЯ 2300–ВЫСОТА СЕКЦИИ ОГРАЖДЕНИЯ
СТ-1/2150 – СТОЙКА ОГРАЖДЕНИЯ, ГДЕ	1–ПОРЯДКОВЫЙ НОМЕР СТОЙКИ ОГРАЖДЕНИЯ 2150–ВЫСОТА СТОЙКИ ОГРАЖДЕНИЯ
В-1/1500 – ВОРОТА ОГРАЖДЕНИЯ, ГДЕ	1–ПОРЯДКОВЫЙ НОМЕР ВОРОТ ОГРАЖДЕНИЯ 1500–ВЫСОТА ВОРОТ ОГРАЖДЕНИЯ
К-1/1700 – ВОРОТА ОГРАЖДЕНИЯ, ГДЕ	1–ПОРЯДКОВЫЙ НОМЕР КАЛИТКИ ОГРАЖДЕНИЯ 1700–ВЫСОТА КАЛИТКИ ОГРАЖДЕНИЯ
ОП-1 – ОПОРНАЯ ПЛАСТИНА ПОД "СТ", ГДЕ	1–ПОРЯДКОВЫЙ НОМЕР ОПОРНОЙ ПЛАСТИНЫ

ПРИМЕЧАНИЯ



1. ОБЩИЕ ДАННЫЕ СМ. ЛИСТ 1 РАЗДЕЛА 474-4-ГП-ТЗ
2. ДАННЫЙ ЛИСТ СМОТРИ СОВМЕСТНО С ЛИСТОМ N2 КОМПЛЕКТА 474-4-ГП-ТЗ

$$\pm 0.000 = 168.400$$

							474-4-AP3-T3.3		
							МНОГОВУНКЦИОНАЛЬНЫЙ КОМПЛЕКС С ЖИЛЫМИ ПОМЕЩЕНИЯМИ ДЛЯ ВРЕМЕННОГО ПРОЖИВАНИЯ И ПОДЗЕМНОЙ АВТОСТОЯНОК НА ЗЕМЕЛЬНЫХ УЧАСТКАХ ПО АДРЕСАМ: Г.МОСКВА, ФИЛИ-ДАВЫДКОВО, УЛ. ИВАНА ФРАНКО, ВЛ.4 Г.МОСКВА, ФИЛИ-ДАВЫДКОВО, УЛ. ИВАНА ФРАНКО, ВЛ.6		
ИЗМ.	КОП.УЧ.	ЛИСТ	№ ДОК.	ПОДПИСЬ	ДАТА				
Г А П	МЕДВЕДЕВ					ТЕХНИЧЕСКОЕ ЗАДАНИЕ НА ПРОЕКТИРОВАНИЕ МЕТАЛЛИЧЕСКИХ ОГРАЖДЕНИЙ	Станция	Лист	Листов
Г И П	КУЗНЕЦОВА						Р	3	
АРХИТЕКТОР	ГРУЗДЕВА								
АРХИТЕКТОР	КРЕМЕНЕВА					ВОРТА В-1/1500, СТОЙКИ СТ-1/2150 СТ-2/2150, КАЛИТКА К-1/1700 М 1:20	ООО "АРХИТЕКТУРНАЯ МАСТЕРСКАЯ "СЕРГЕЙ КИСЕЛЕВ И ПАРТНЕРЫ"		
Н.КОНТРОЛЬ	МЕДВЕДЕВ								

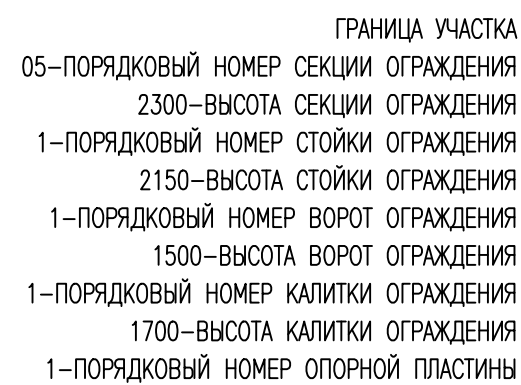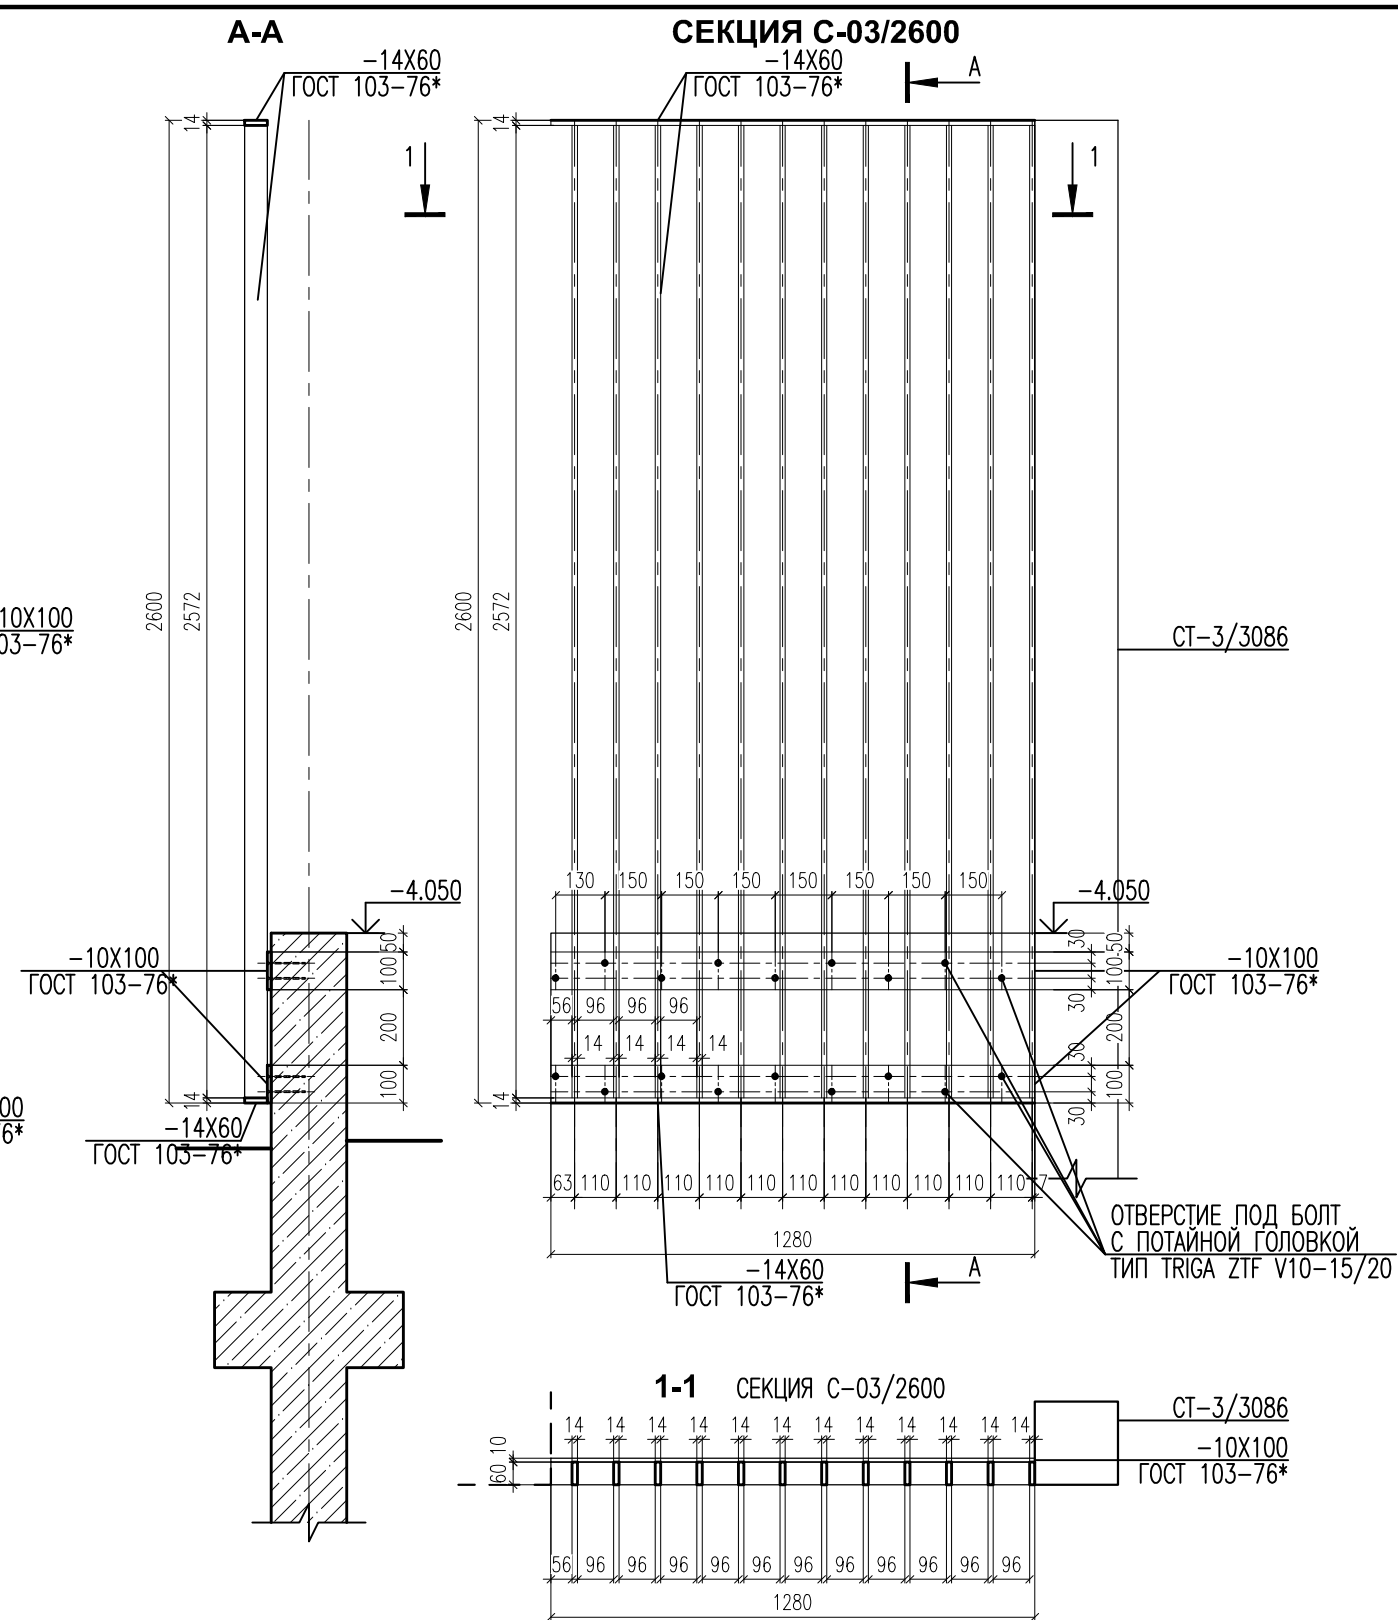

							474-4-AP3-T3.3				
						МНОГОФУНКЦИОНАЛЬНЫЙ КОМПЛЕКС С ЖИЛЫМИ ПОМЕЩЕНИЯМИ ДЛЯ ВРЕМЕННОГО ПРОЖИВАНИЯ И ПОДЗЕМНОЙ АВТОСТОЯНКОЙ НА ЗЕМЕЛЬНЫХ УЧАСТКАХ ПО АДРЕСАМ: Г.МОСКВА, ФИЛИ-ДАВЫДКОВО, УЛ. ИВАНА ФРАНКО, ВЛ.4 Г.МОСКВА, ФИЛИ-ДАВЫДКОВО, УЛ. ИВАНА ФРАНКО, ВЛ.6					
ИЗМ.	КОЛУЧ.	ЛИСТ	№ ДОК.	ПОДПИСЬ	ДАТА						
Г А П	МЕДВЕДЕВ					ТЕХНИЧЕСКОЕ ЗАДАНИЕ НА ПРОЕКТИРОВАНИЕ МЕТАЛЛИЧЕСКИХ ОГРАЖДЕНИЙ	Стюга	Лист	Листоф		
Г И П	КУЗНЕЦОВА						Р	5			
АРХИТЕКТОР	ГРУЗДЕВА					СЕКЦИИ ОГРАЖДЕНИЯ С-01/1500,С-02/1700, С-03/2600,С-04/2600 М 1:20			ООО "АРХИТЕКТУРНАЯ МАСТЕРСКАЯ "СЕРГЕЙ КИСЕЛЕВ И ПАРТНЕРЫ"		
АРХИТЕКТОР	КРЕМНЕВА										
Н.КОНТРОЛЬ	МЕДВЕДЕВ										

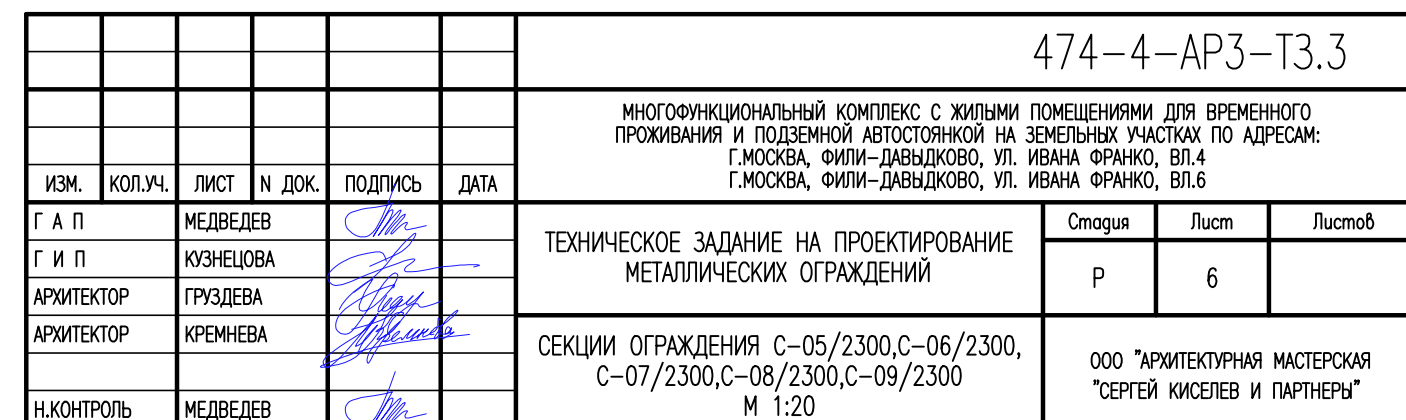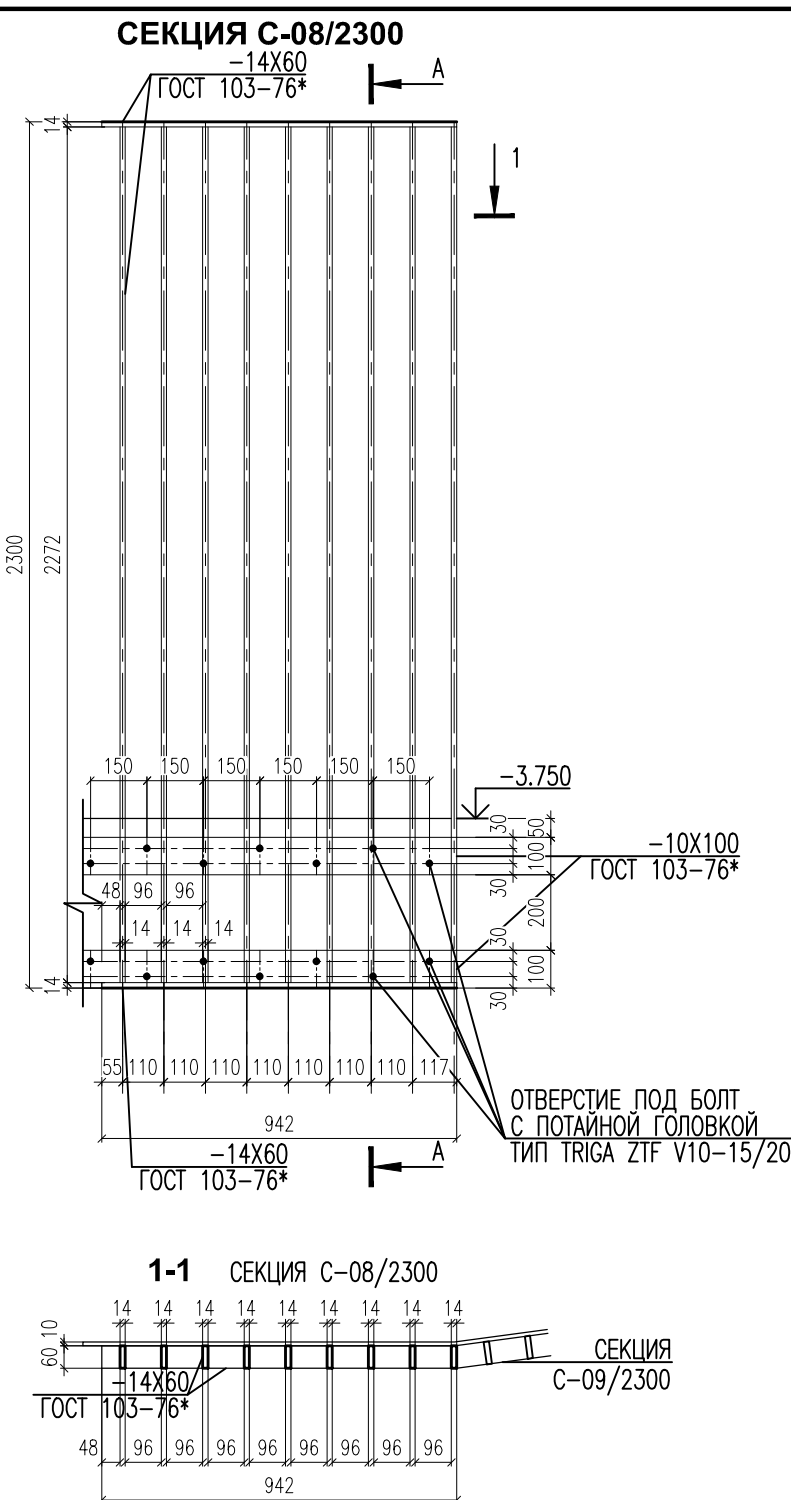



BRIMFENALIMID

- $$\pm 0.000 = 168.400$$


МАРКА: ЛМ-1



ИЗДЕЛИЯ ИЗ МЕТАЛЛА

НАИМЕНОВАНИЕ: ЛЕСТНИЦА МЕТАЛЛИЧЕСКАЯ

МАРКА: ЛМ-2

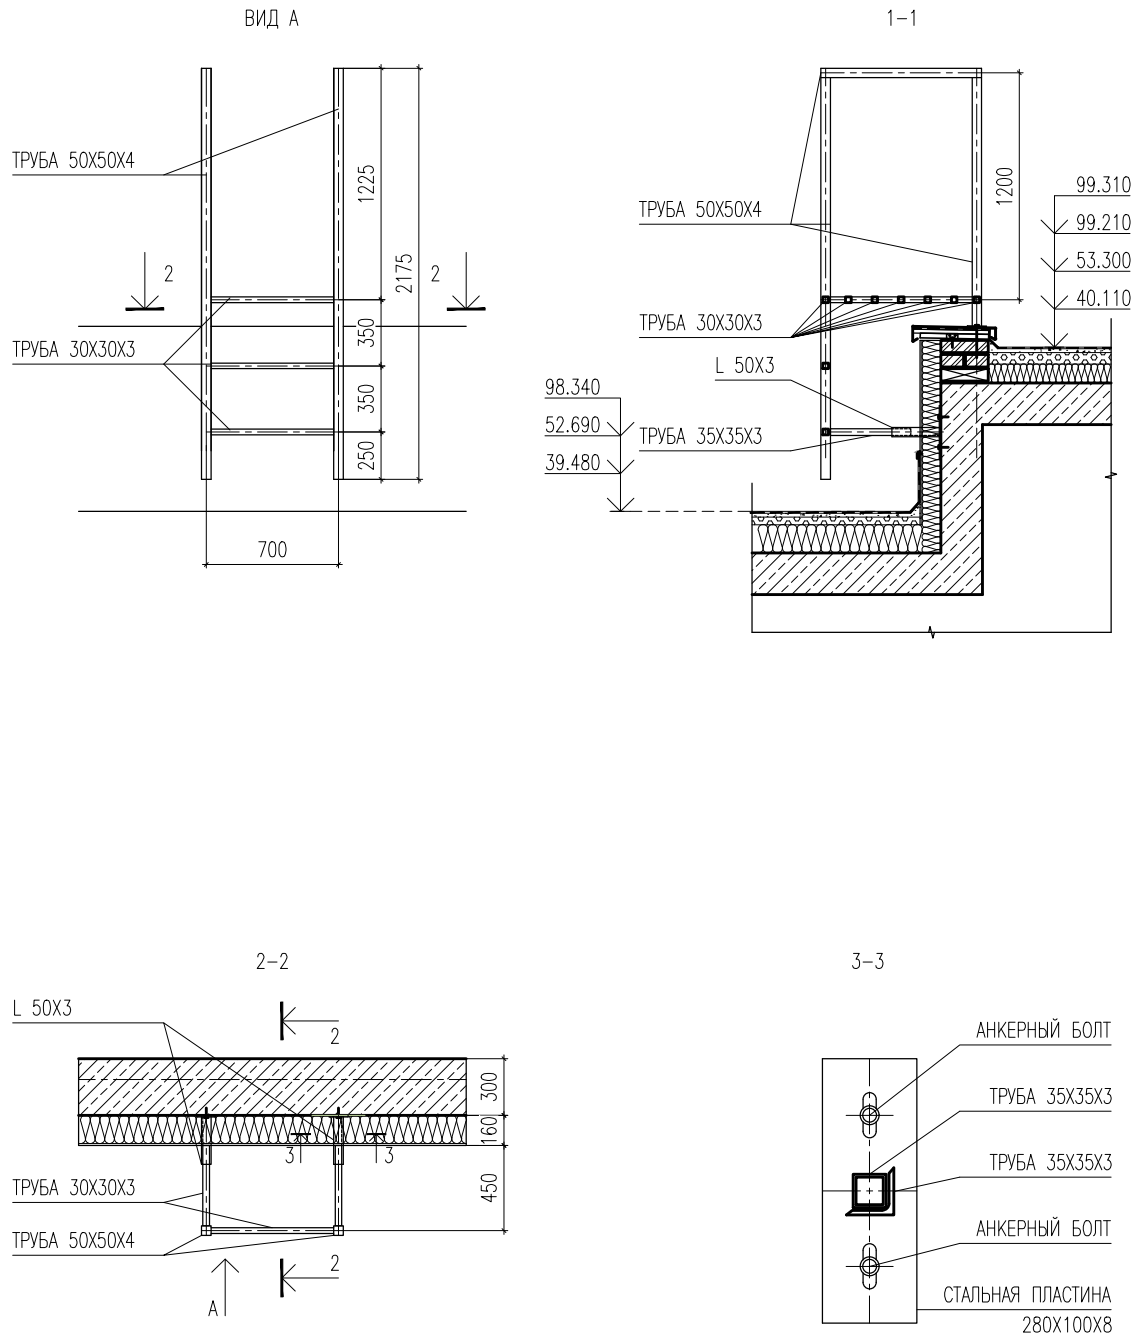

ОПИСАНИЕ

КОРПУС

КОЛИЧЕСТВО

- ОБЩИЕ ДАННЫЕ - СМ.ЛИСТ 1 ДАННОГО РАЗДЕЛА
- ДАННЫЙ РАЗДЕЛ ЯВЛЯЕТСЯ ТЕХНИЧЕСКИМ ЗАДАНИЕМ НА ВЫПОЛНЕНИЕ РАЗДЕЛА КМД
- РАЗРАБОТКУ КОНСТРУКЦИИ ВЫПОЛНИТЬ ПОСЛЕ ПРОВЕДЕНИЯ НАТУРНЫХ ОБМЕРОВ
- ЦВЕТ МЕТАЛЛИЧЕСКИХ ЛЕСТНИЦ - RAL 7021 МУАР МАТОВЫЙ
- УСТАНОВОЧНЫЕ УЗЛЫ ФИРМЫ-ПОСТАВЩИКА И ПРОИЗВОДИТЕЛЯ РАБОТ СОГЛАСОВАТЬ С АВТОРАМИ ПРОЕКТА


ВСЕГО

4

ИЗДЕЛИЯ ИЗ МЕТАЛЛА

НАИМЕНОВАНИЕ: ЛЕСТНИЦА МЕТАЛЛИЧЕСКАЯ

МАРКА: ЛМ-3

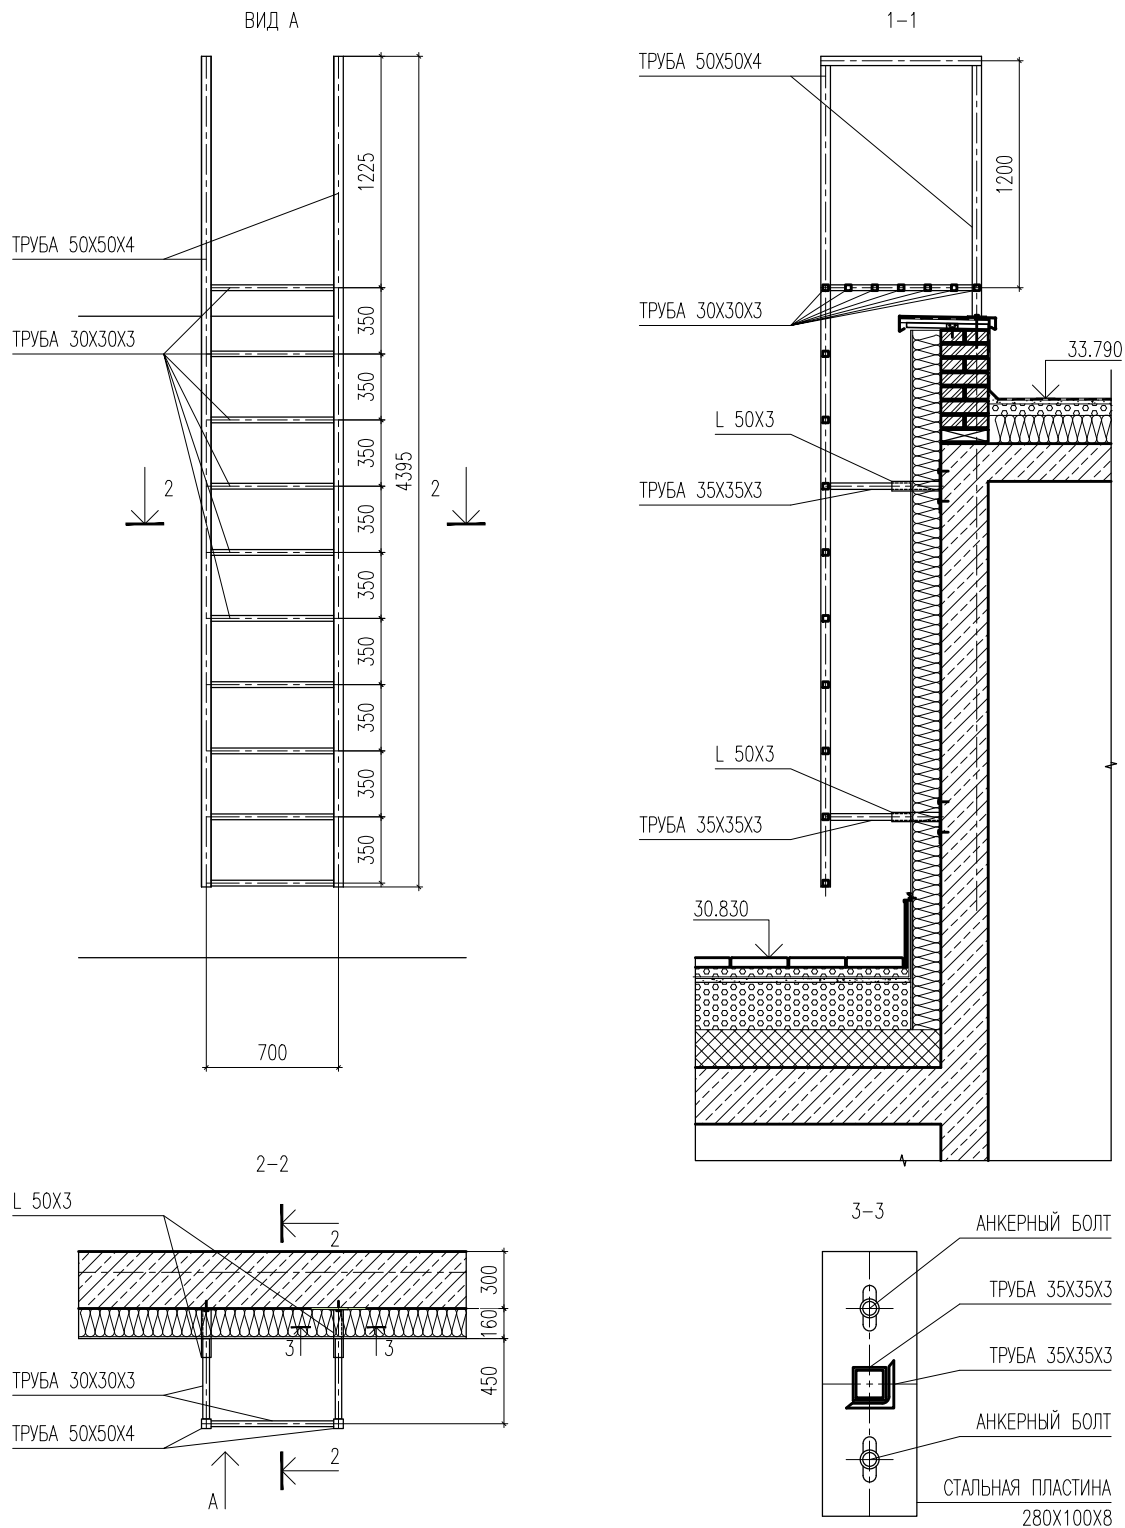

ОПИСАНИЕ

КОРПУС

КОЛИЧЕСТВО

- ОБЩИЕ ДАННЫЕ – СМ.ЛИСТ 1 ДАННОГО РАЗДЕЛА
- ДАННЫЙ РАЗДЕЛ ЯВЛЯЕТСЯ ТЕХНИЧЕСКИМ ЗАДАНИЕМ НА ВЫПОЛНЕНИЕ РАЗДЕЛА КМД
- РАЗРАБОТКУ КОНСТРУКЦИИ ВЫПОЛНИТЬ ПОСЛЕ ПРОВЕДЕНИЯ НАТУРНЫХ ОБМЕРОВ
- ЦВЕТ МЕТАЛЛИЧЕСКИХ ЛЕСТНИЦ – RAL 7021 МУАР МАТОВЫЙ
- УСТАНОВОЧНЫЕ УЗЛЫ ФИРМЫ-ПОСТАВЩИКА И ПРОИЗВОДИТЕЛЯ РАБОТ СОГЛАСОВАТЬ С АВТОРАМИ ПРОЕКТА





ВСЕГО

2

ИЗДЕЛИЯ ИЗ МЕТАЛЛА

НАИМЕНОВАНИЕ: ЛЕСТНИЦА МЕТАЛЛИЧЕСКАЯ


МАРКА: ЛМ-4

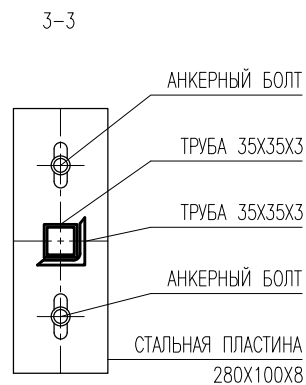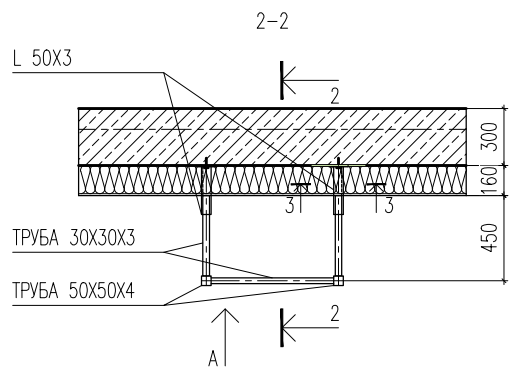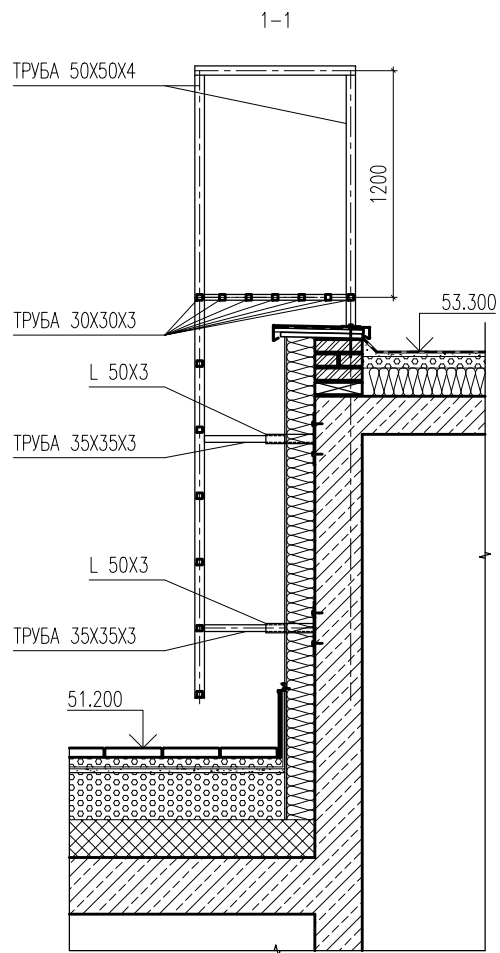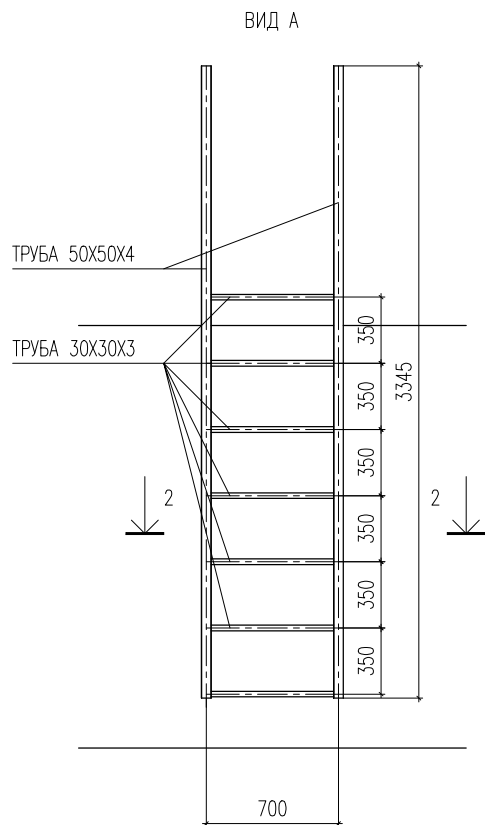








ОПИСАНИЕ	КОРПУС	КОЛИЧЕСТВО
– ОБЩИЕ ДАННЫЕ – СМ.ЛИСТ 1 ДАННОГО РАЗДЕЛА – ДАННЫЙ РАЗДЕЛ ЯВЛЯЕТСЯ ТЕХНИЧЕСКИМ ЗАДАНИЕМ НА ВЫПОЛНЕНИЕ РАЗДЕЛА КМД – РАЗРАБОТКУ КОНСТРУКЦИИ ВЫПОЛНИТЬ ПОСЛЕ ПРОВЕДЕНИЯ НАТУРНЫХ ОБМЕРОВ – ЦВЕТ МЕТАЛЛИЧЕСКИХ ЛЕСТНИЦ – RAL 7021 МУАР МАТОВЫЙ – УСТАНОВОЧНЫЕ УЗЛЫ ФИРМЫ-ПОСТАВЩИКА И ПРОИЗВОДИТЕЛЯ РАБОТ СОГЛАСОВАТЬ С АВТОРАМИ ПРОЕКТА	1	
	2	
	3	1
	4	
	ВСЕГО	1

НАИМЕНОВАНИЕ: КОРПУС 2. ОГРАЖДЕНИЯ БАЛКОНОВ


МАРКА: PM-2 PM-3

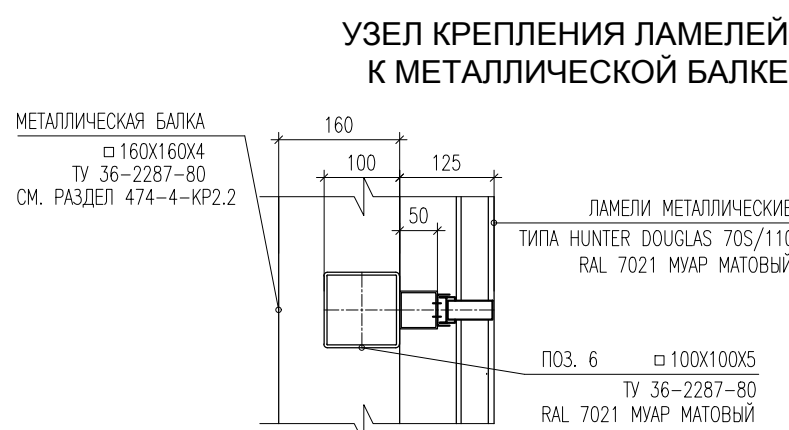

РЕШЕТКА МЕТАЛЛИЧЕСКАЯ ВЕНТИЛЯЦИОННАЯ РМ-2

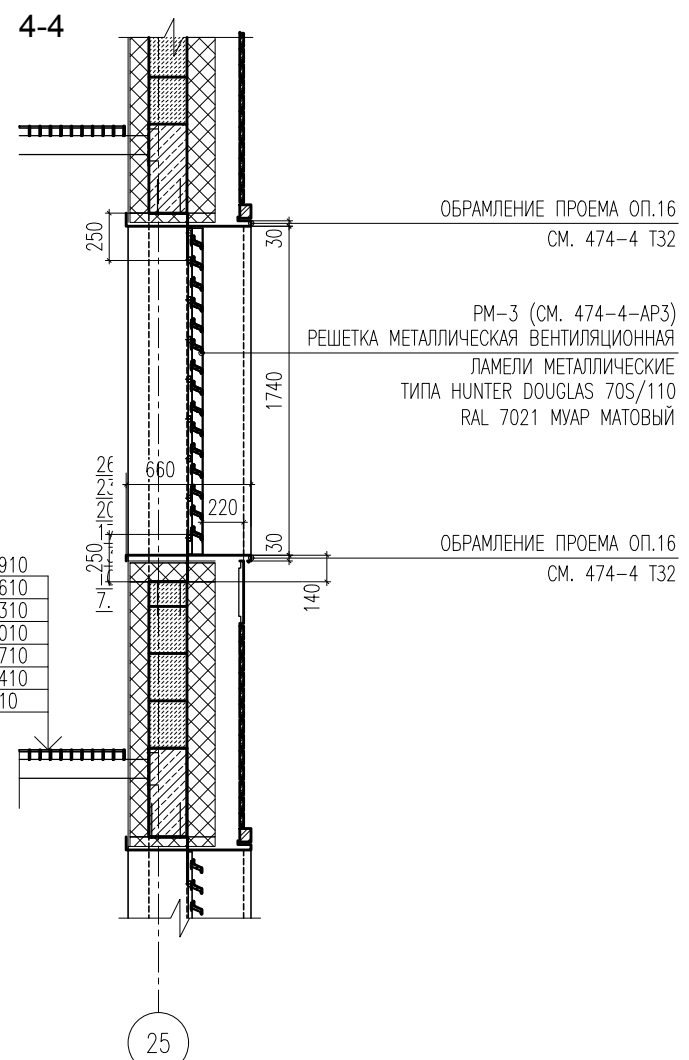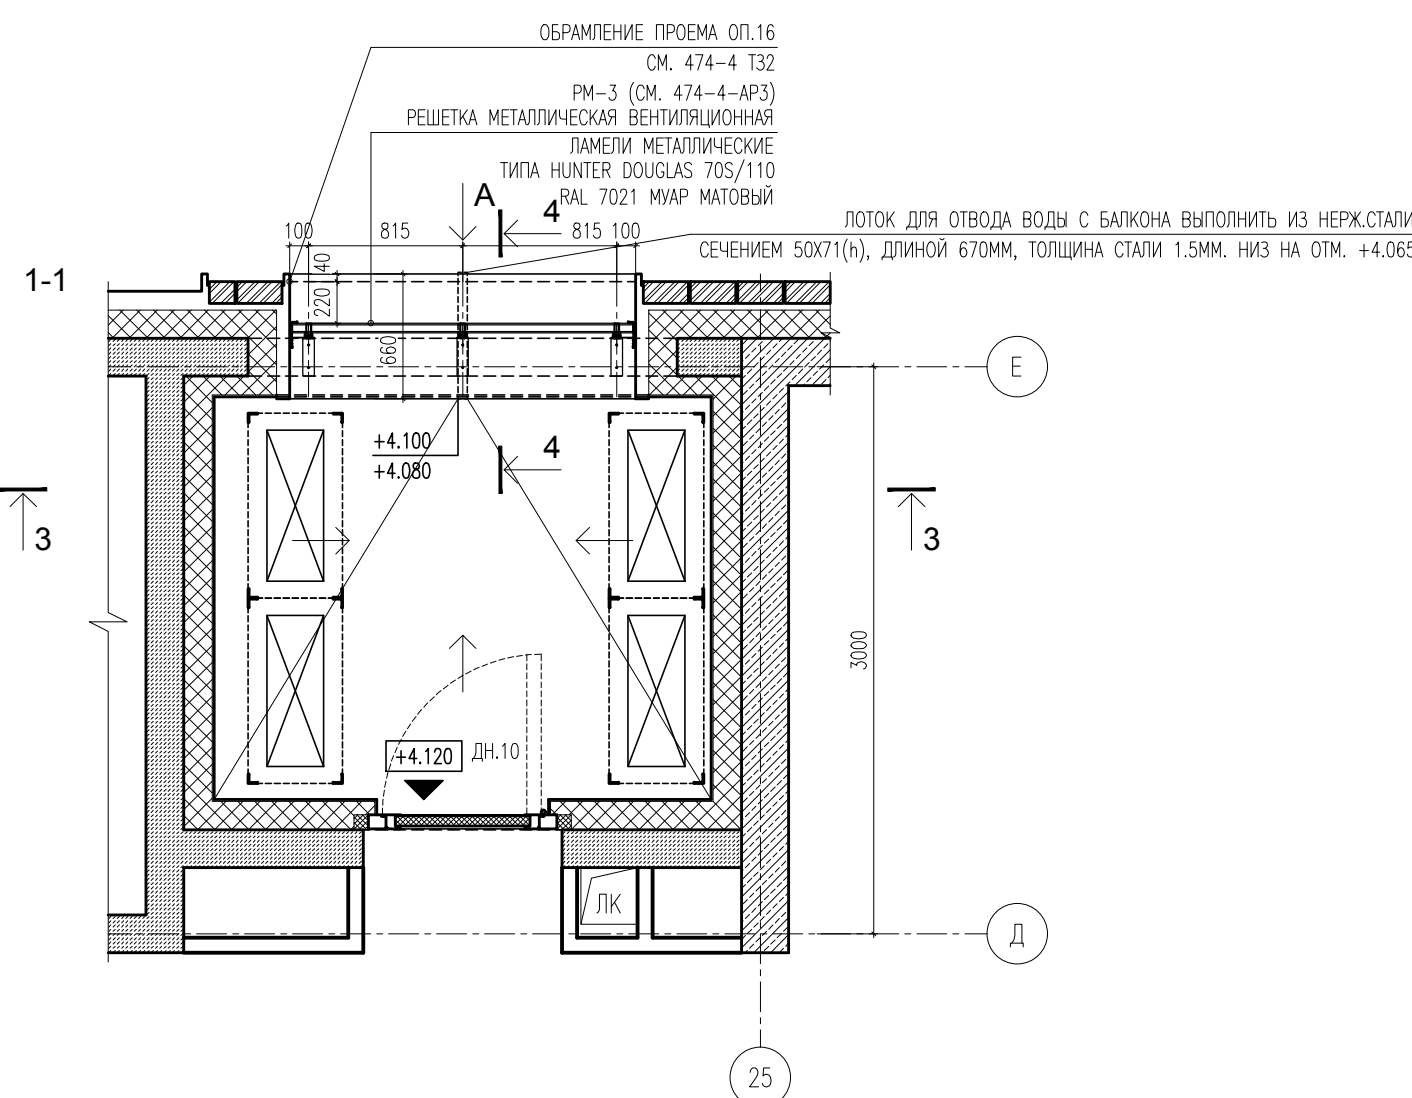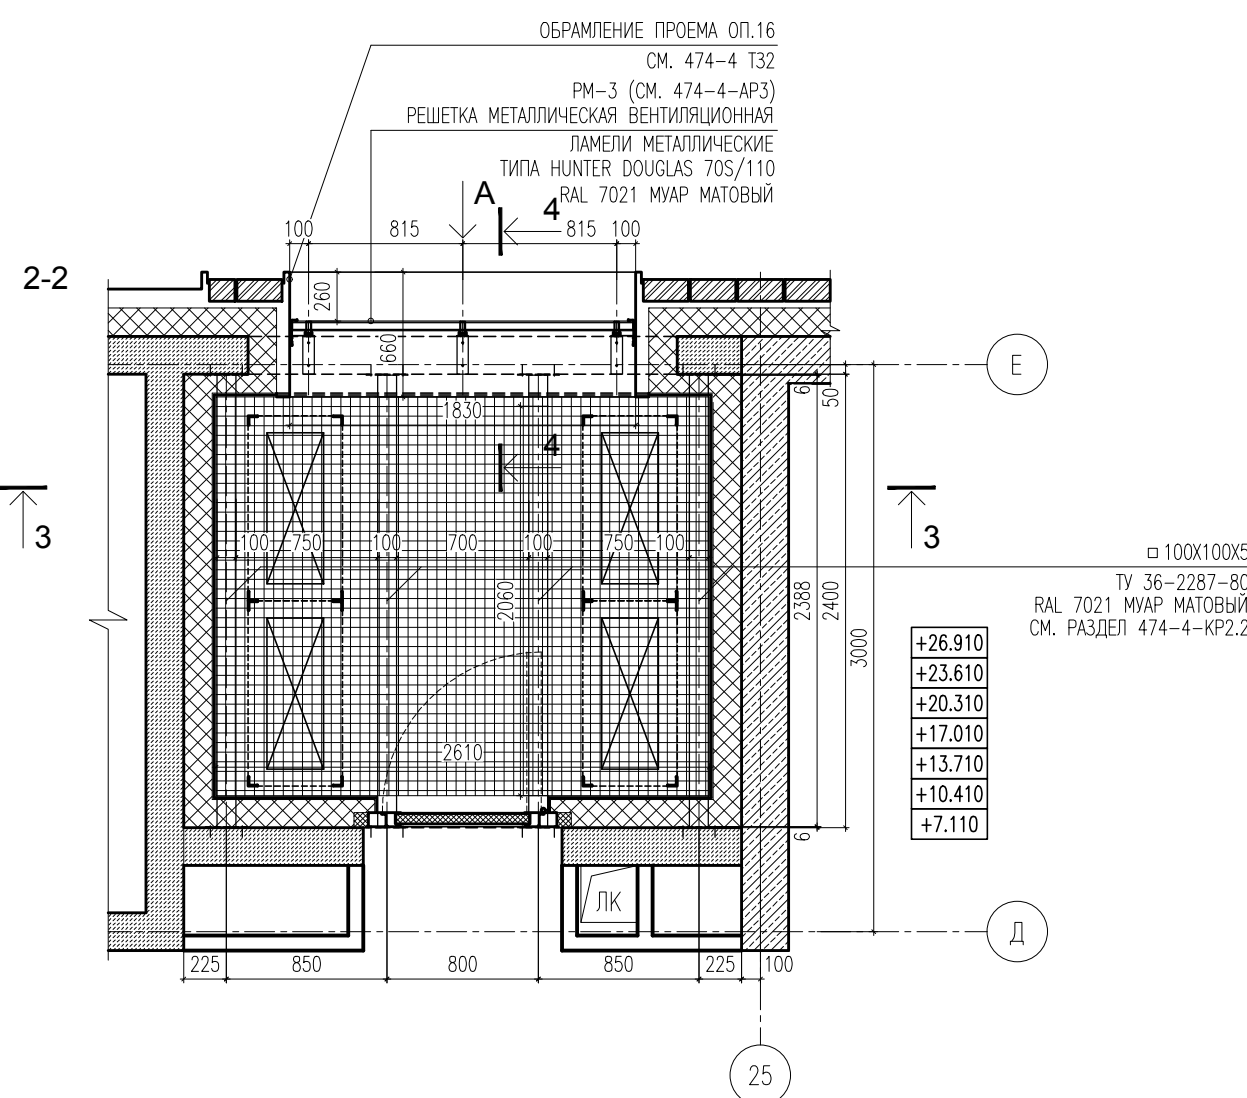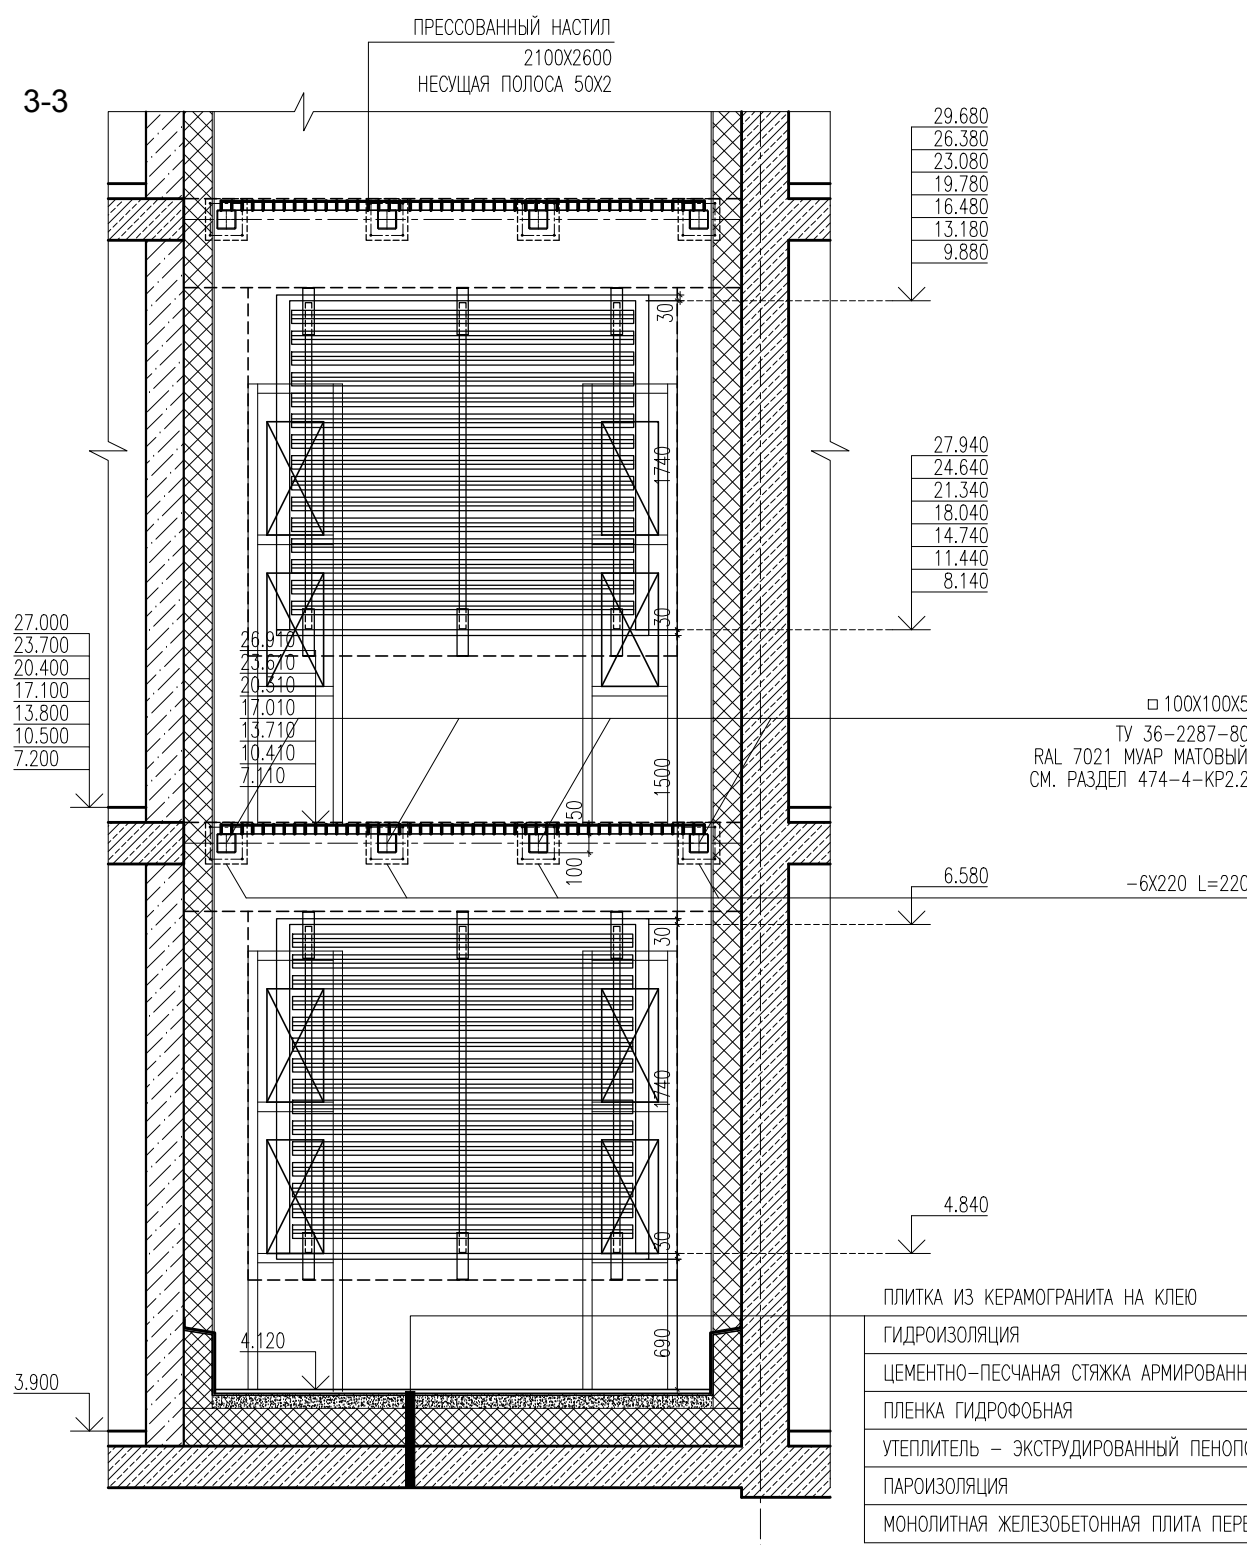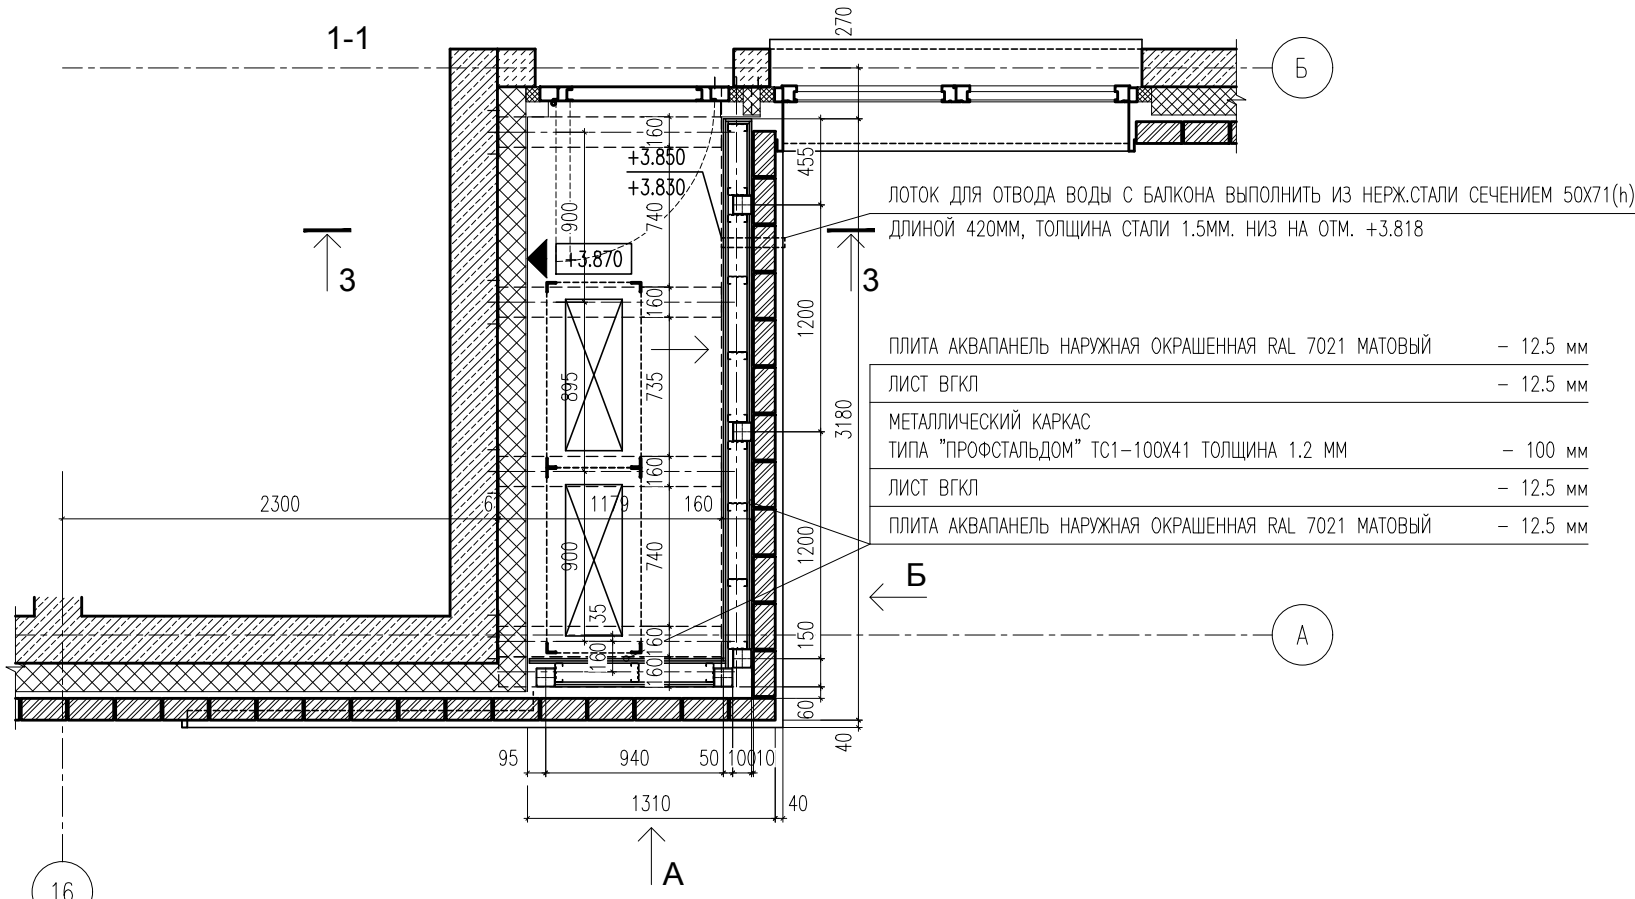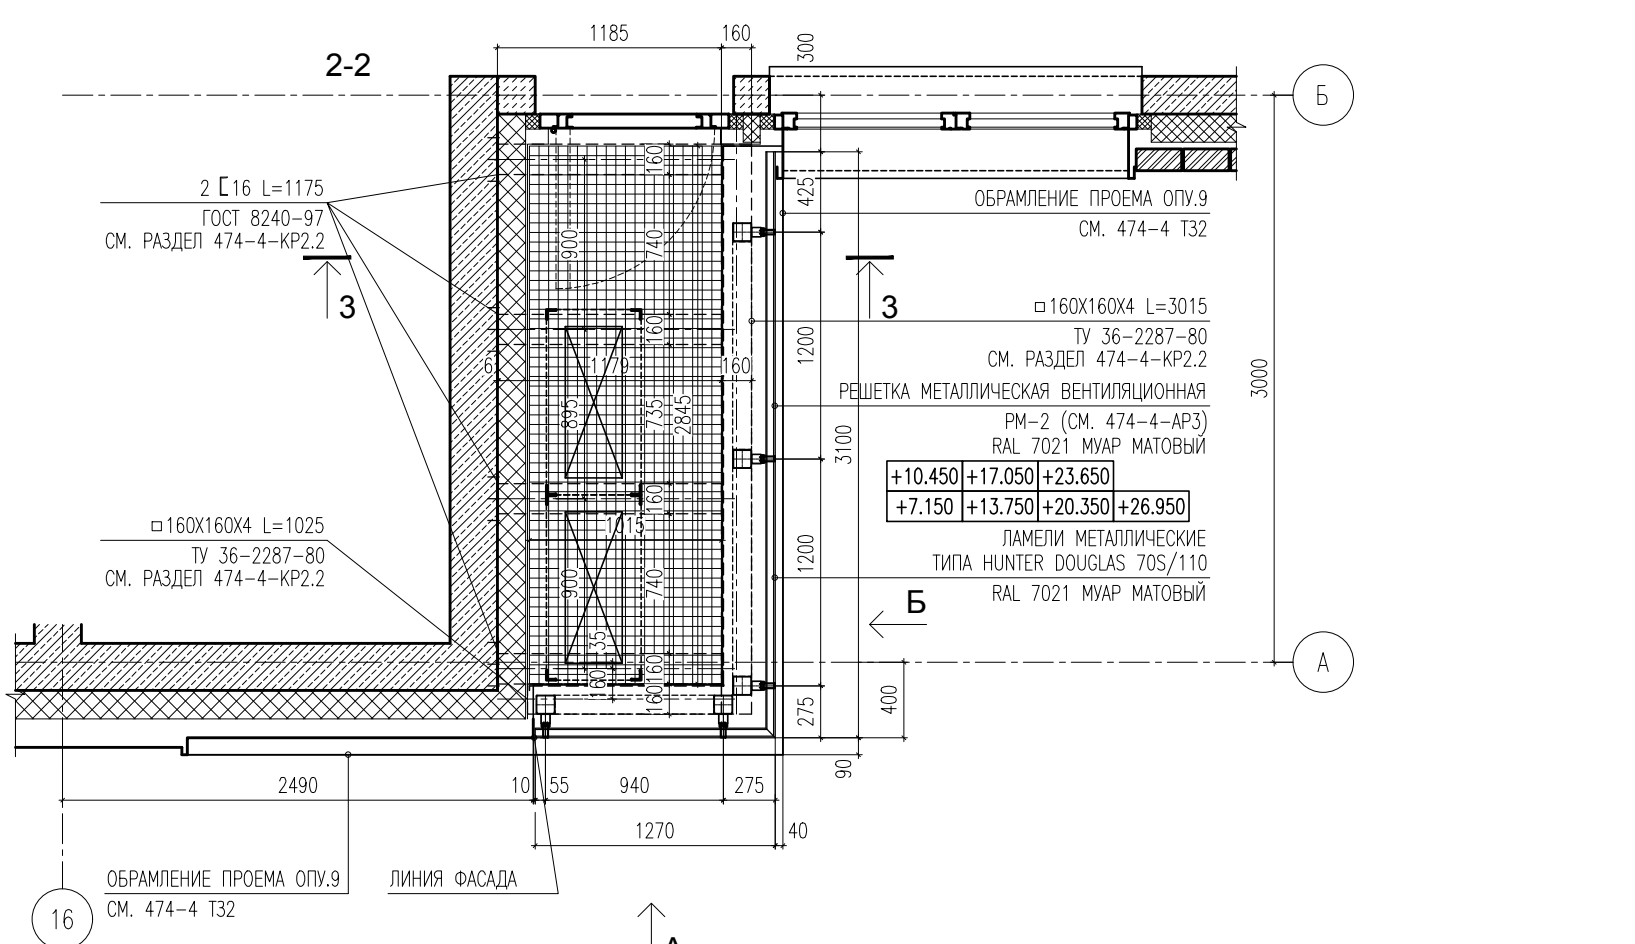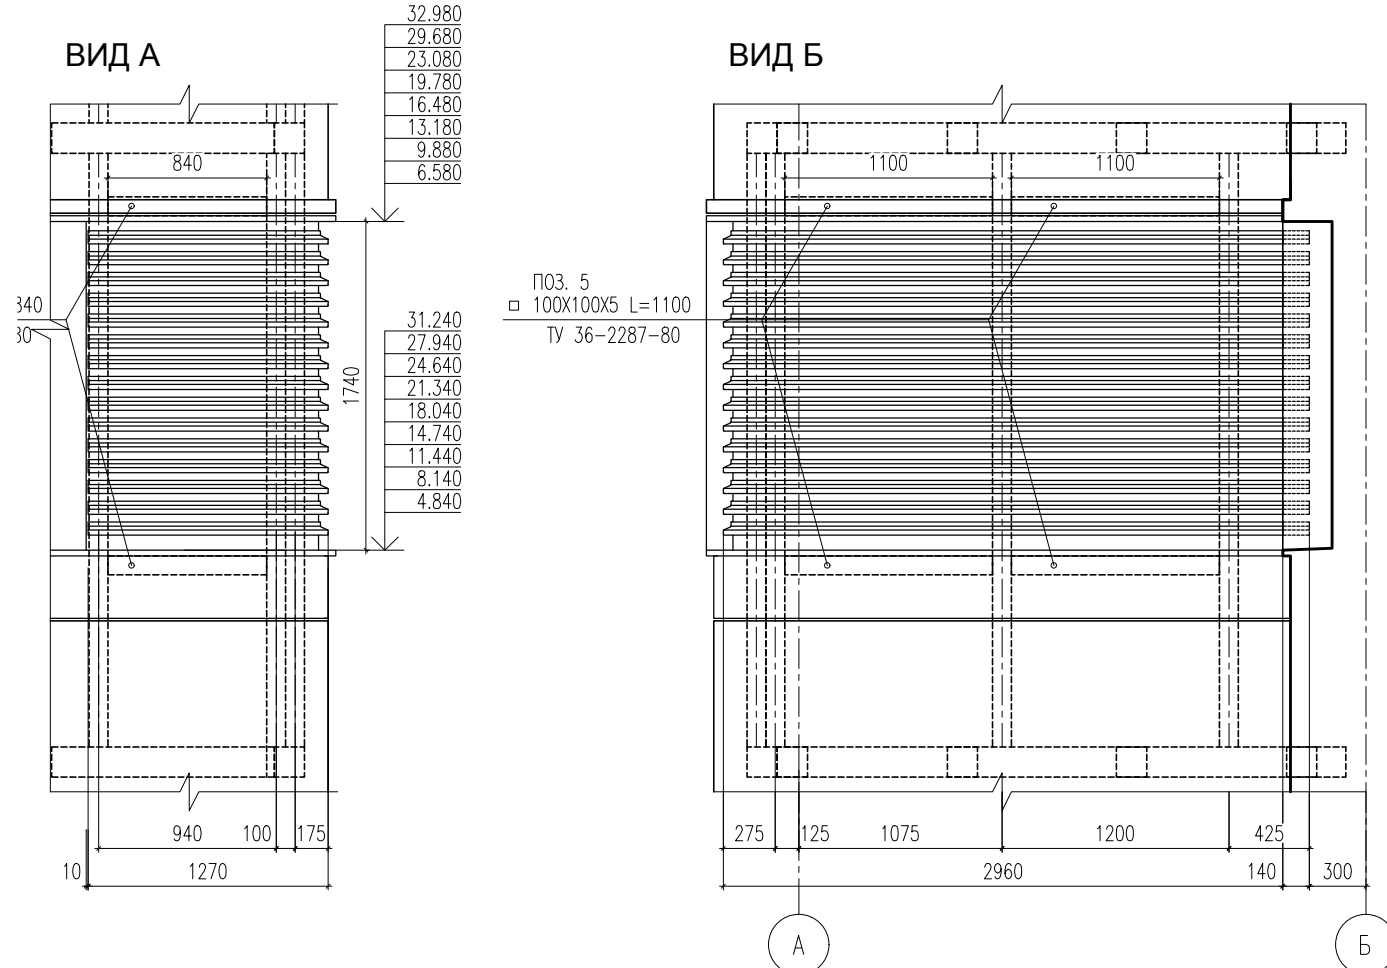


РЕШЕТКА МЕТАЛЛИЧЕСКАЯ
ВЕНТИЛЯЦИОННАЯ РМ-3

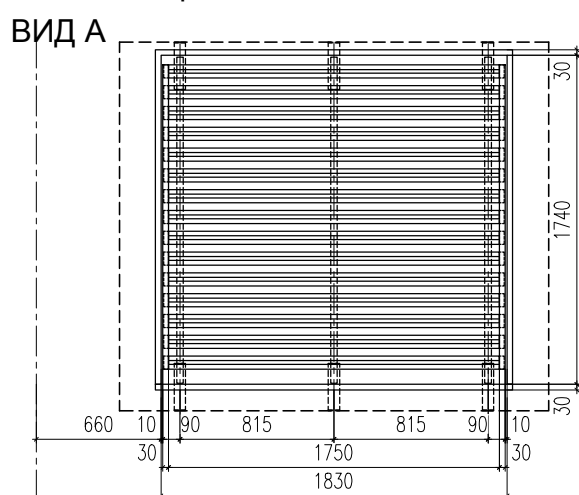


СПЕЦИФИКАЦИЯ МЕТАЛЛИЧЕСКИХ ЭЛЕМЕНТОВ. КОРПУС 2. БАЛКОН						
№ ПОЗ	ОБОЗНАЧЕНИЕ	НАИМЕНОВАНИЕ		КОП.	МАССА кг, шт	МАССА брутто, кг
ПОЗ. 5	TV 36-2287-80	☐	100X100X5 L=1100мм	9X4	15,2	601,9
ПОЗ. 6	TV 36-2287-80	☐	100X100X5 L=840мм	9X5	15,2	2147,8
ПОЗ. 7	TV 36-2287-80	☐	100X100X5 L=840мм	9X2	15,2	229,8
ПРЕСЕРВАННИЙ НАСТИЛ НЕСУЩАЯ ПОЛОСА 50X2 1015 X 2845						

ОПИСАНИЕ:

- ОБЩИЕ ДАННЫЕ – см. Лист 1 РАЗДЕЛА 474-А-РЭ3-13.
- ДАННЫЙ РАЗДЕЛ ЯВЛЯЕТСЯ ТЕХНИЧЕСКИМ ЗАДАЧНИКОМ НА ВЫПОЛНЕНИЕ РАЗДЕЛА КМД
- РАЗРАБОТКУ КОНСТРУКЦИИ ВЫПОЛНИТЬ ПОСЛЕ ПРОВЕДЕНИЯ НАУЧНЫХ ИССЛЕДОВАНИЙ
- ОТЛОЖИТЬ КОНСТРУКЦИЮ ОТРАЖЕНИЯ БАЙОНОВ ЦВЕТ – РАЛ 7021 МАТОВЫЙ
- ОТЛОЖИТЬ МЕТАЛЛИЧЕСКИЕ ТИПА HUNTER 7057/101 ЦВЕТ – РАЛ 7021 МАТОВЫЙ
- ОТЛОЖИТЬ МЕТАЛЛИЧЕСКИЕ ЦВЕТ – РАЛ 7043 МАТОВЫЙ
- УСТАНОВИТЬСЯ УЗЛУ ФИРМЫ-ПОСТАВЩИКА И ПРОМОНТИРОВАТЬ РАБОТ СОГЛАСОВАТЬ С АВТОРАМИ ПРОЕКТА
- БАЙОН КОРПУСА 2 В ОС "А-6" ПО ДИАМ "16" – РЕШЕТКА МЕТАЛЛИЧЕСКАЯ ВЕНТИЛЯЦИОННАЯ РМ-2 – 9 ШТУК
- ПАМЯТИ МЕТАЛЛИЧЕСКАЯ (М-3) – 630 МЛ.
- БАЙОН КОРПУСА 2 В ОС "Д-е" ПО ДИАМ "25" – РЕШЕТКА МЕТАЛЛИЧЕСКАЯ ВЕНТИЛЯЦИОННАЯ РМ-3 – 8 ШТУК
- ПАМЯТИ МЕТАЛЛИЧЕСКАЯ (М-3) – 200 МЛ.

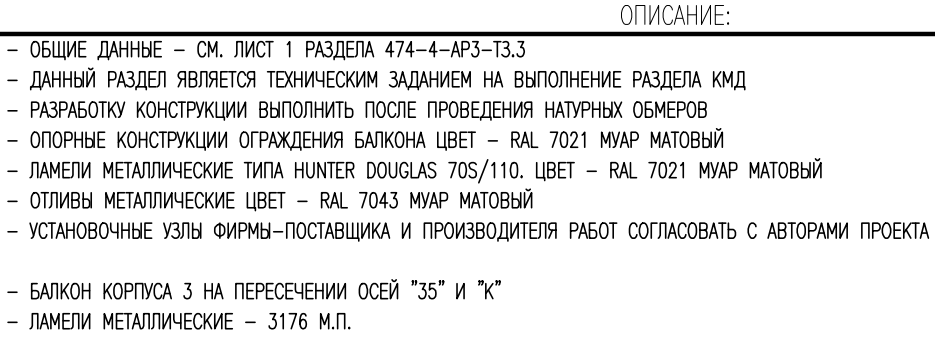

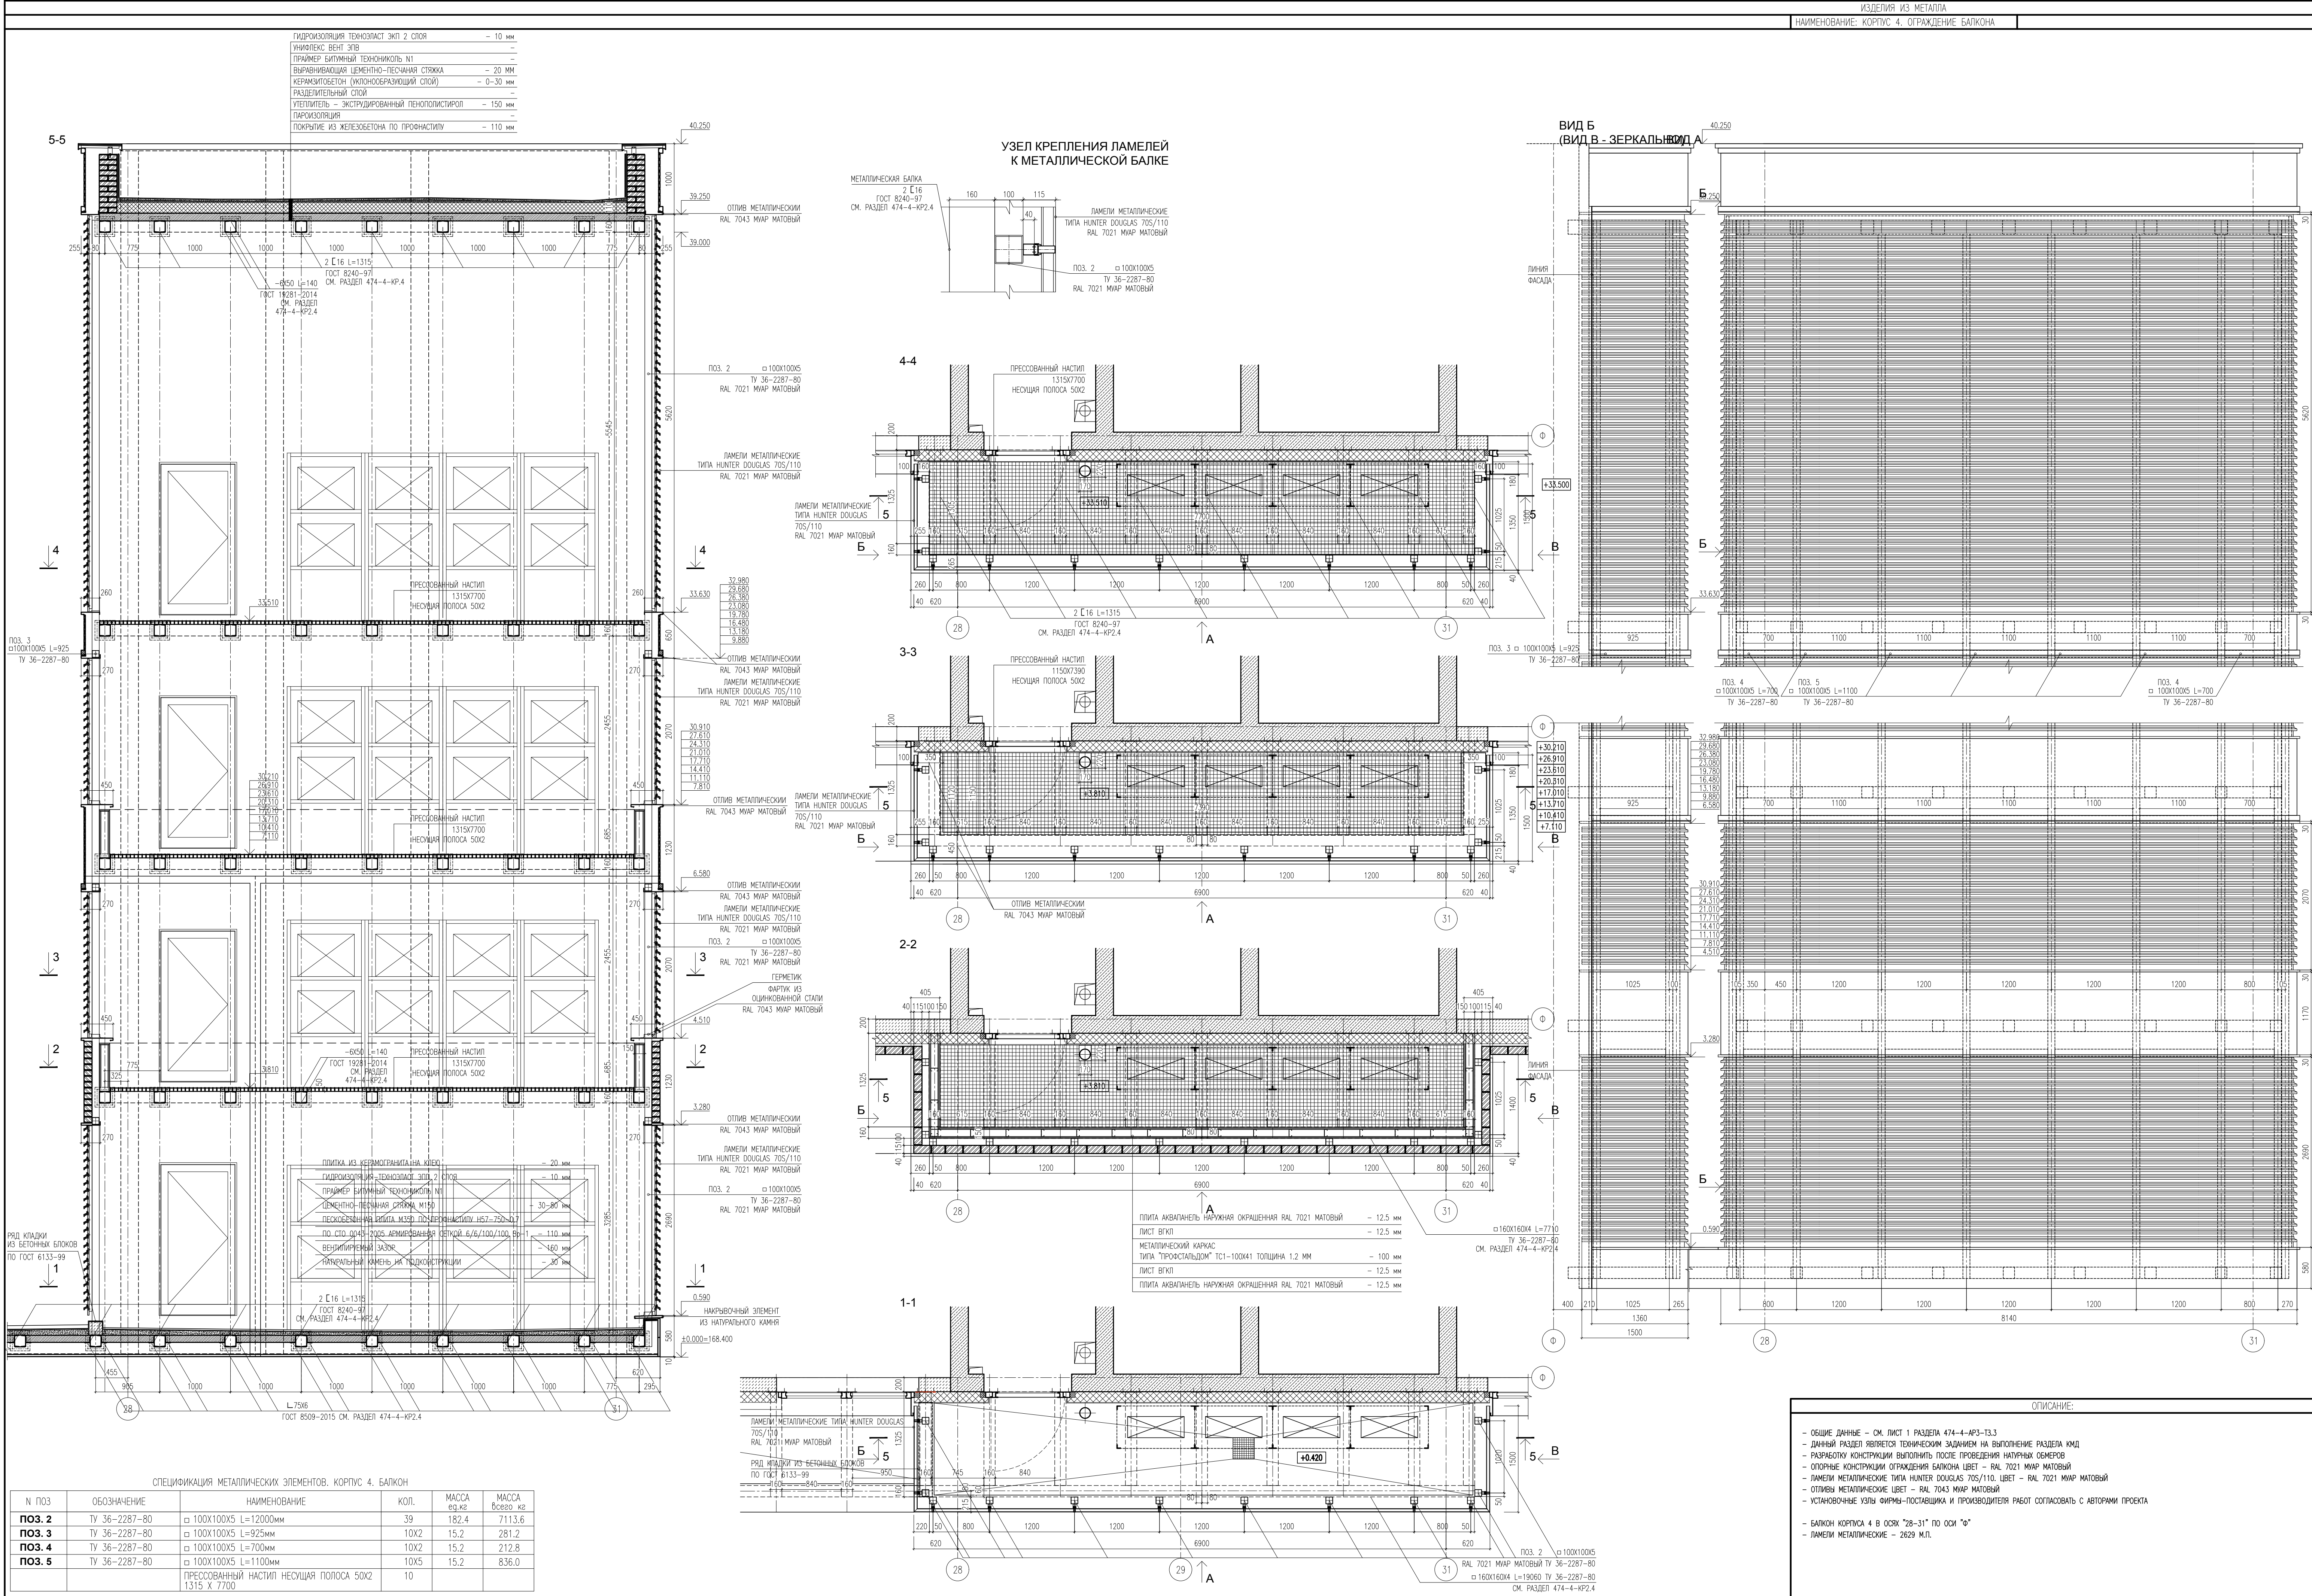

MAPKA: OM-1, OM-2

OM-1

30.930
27.630
24.330
21.030
17.730
14.430
11.130
7.830

Technical drawing of a mechanical part showing dimensions: 40, 200, 150, 5, and 5.

Technical drawing of a window cross-section. The drawing shows a window frame with a height of 1200 and a width of 130. The frame is set into a wall. The wall has a thickness of 390. The window is shown in a closed position. The drawing includes elevation levels: 31.220, 31.140, 30.830, 32.030, and 31.240. The drawing is labeled with 'OM-2' and '32.030'.


Technical drawing of a rectangular box. The drawing shows a perspective view of the box with dimensions: 150 (height), 50 (width of the top flange), 900 (length), and 85 (width of the base). The drawing includes a section line labeled '1' and a label 'ТОРЯЧКАТА ПЛАН' (Top Flange Plan) pointing to the top flange.

ОПИСАНИЕ	КОРПУС	МАРКА	КОЛИЧЕСТВО
– ОБЩИЕ ДАННЫЕ – СМ.ЛИСТ 1 ДАННОГО РАЗДЕЛА – ДАННЫЙ РАЗДЕЛ ЯВЛЯЕТСЯ ТЕХНИЧЕСКИМ ЗАДАНИЕМ НА ВЫПОЛНЕНИЕ РАЗДЕЛА КМД – РАЗРАБОТКУ КОНСТРУКЦИИ ВЫПОЛНИТЬ ПОСЛЕ ПРОВЕДЕНИЯ НАТУРНЫХ ОБМЕРОВ – ЦВЕТ МЕТАЛЛИЧЕСКИХ ОГРАЖДЕНИЙ – RAL 7043 – УСТАНОВОЧНЫЕ УЗЛЫ ФИРМЫ–ПОСТАВЩИКА И ПРОИЗВОДИТЕЛЯ РАБОТ СОГЛАСОВАТЬ С АВТОРАМИ ПРОЕКТА – ВЫПОЛНИТЬ ГЕРМЕТИЗАЦИЮ ЗОНЫ КРЕПЕЖА МЕТАЛЛИЧЕСКОГО ОГРАЖДЕНИЯ ГЕРМЕТИЗИРУЮЩЕЙ МАСТИКОЙ ТИПА ТЕХНОНИКОЛЬ no71	2	ОМ–1	63
		ОМ–2	11
	3	ОМ–1	60
	ВСЕГО	ОМ–1	123
		ОМ–2	11

ИЗДЕЛИЯ ИЗ МЕТАЛЛА

НАИМЕНОВАНИЕ: ОГРАЖДЕНИЕ МЕТАЛЛИЧЕСКОЕ

МАРКА: ОМ-3, ОМ-4

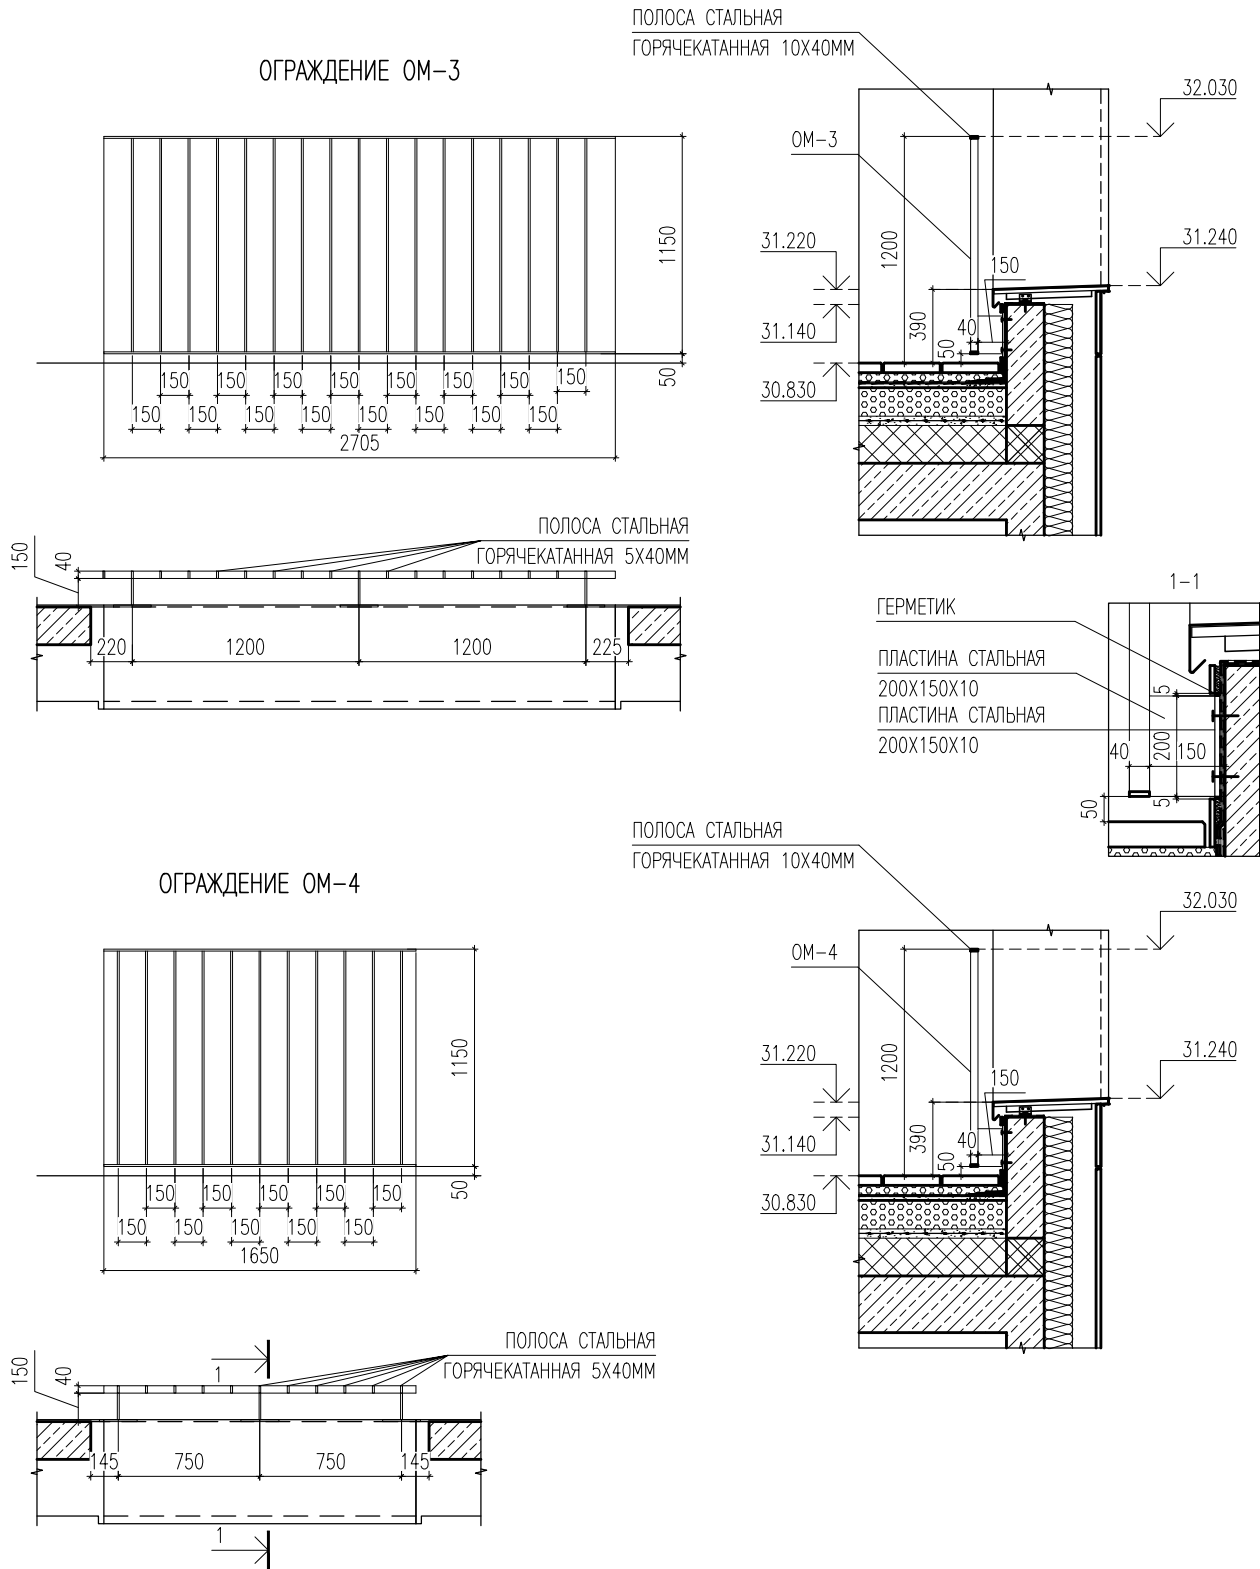

ОПИСАНИЕ




- ОБЩИЕ ДАННЫЕ - СМ.ЛИСТ 1 ДАННОГО РАЗДЕЛА
- ДАННЫЙ РАЗДЕЛ ЯВЛЯЕТСЯ ТЕХНИЧЕСКИМ ЗАДАНИЕМ НА ВЫПОЛНЕНИЕ РАЗДЕЛА КМД
- РАЗРАБОТКУ КОНСТРУКЦИИ ВЫПОЛНИТЬ ПОСЛЕ ПРОВЕДЕНИЯ НАТУРНЫХ ОБМЕРОВ
- ЦВЕТ МЕТАЛЛИЧЕСКИХ ОГРАЖДЕНИЙ - RAL 7043
- УСТАНОВОЧНЫЕ УЗЛЫ ФИРМЫ-ПОСТАВЩИКА И ПРОИЗВОДИТЕЛЯ РАБОТ СОГЛАСОВАТЬ С АВТОРАМИ ПРОЕКТА
- ВЫПОЛНИТЬ ГЕРМЕТИЗАЦИЮ ЗОНЫ КРЕПЕЖА МЕТАЛЛИЧЕСКОГО ОГРАЖДЕНИЯ ГЕРМЕТИЗИРУЮЩЕЙ МАСТИКОЙ ТИПА ТЕХНИКОЛЬ no71

КОРПУС	МАРКА	КОЛИЧЕСТВО
2	ОМ-3	10
	ОМ-4	2
ВСЕГО	ОМ-3	10
	ОМ-4	2



ИЗДЕЛИЯ ИЗ МЕТАЛЛА

НАИМЕНОВАНИЕ: ОГРАЖДЕНИЕ МЕТАЛЛИЧЕСКОЕ

МАРКА: ОМ-5,ОМ-6

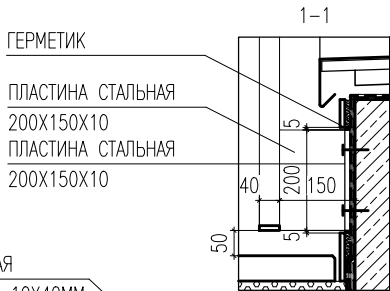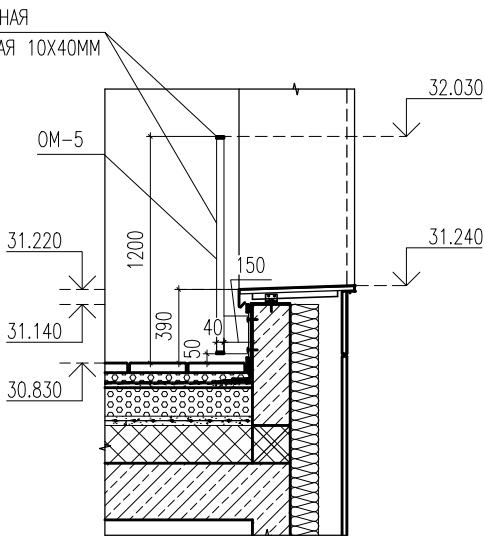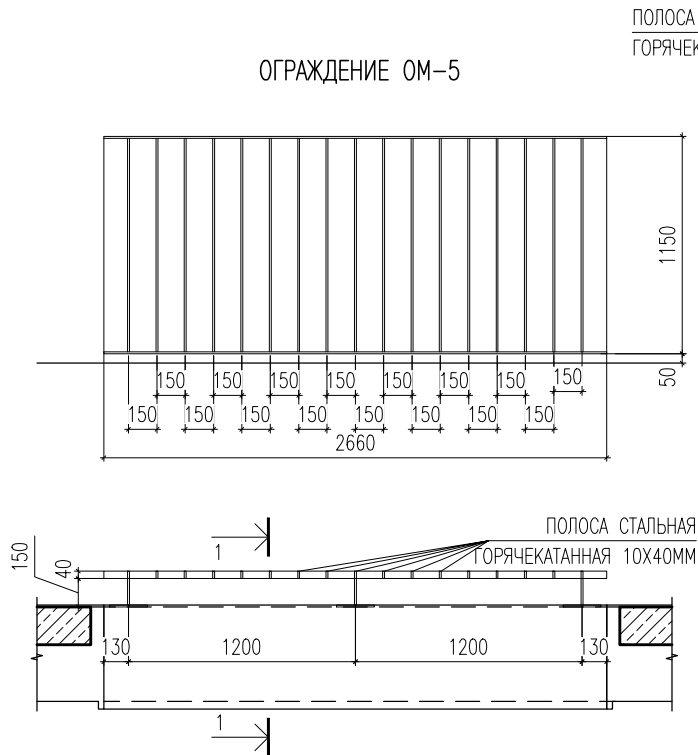

ОГРАЖДЕНИЕ ОМ-6

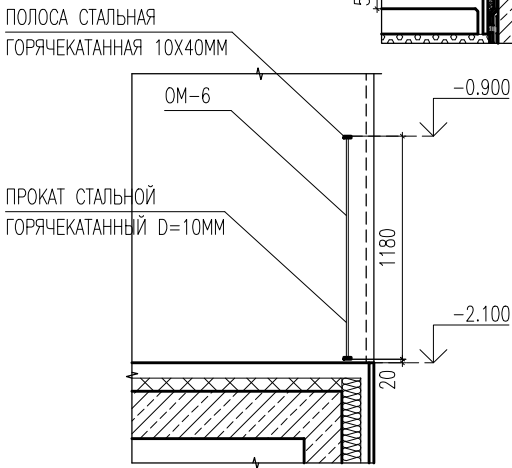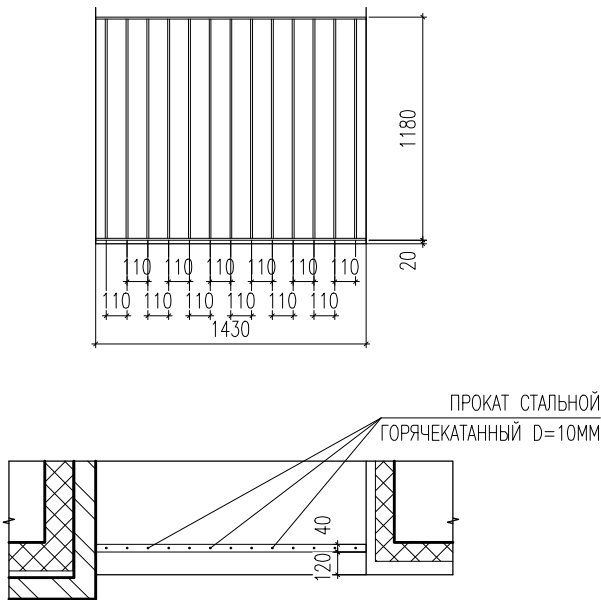

ОПИСАНИЕ

- ОБЩИЕ ДАННЫЕ – СМ.ЛИСТ 1 ДАННОГО РАЗДЕЛА
- ДАННЫЙ РАЗДЕЛ ЯВЛЯЕТСЯ ТЕХНИЧЕСКИМ ЗАДАНИЕМ НА ВЫПОЛНЕНИЕ РАЗДЕЛА КМД
- РАЗРАБОТКУ КОНСТРУКЦИИ ВЫПОЛНИТЬ ПОСЛЕ ПРОВЕДЕНИЯ НАТУРНЫХ ОБМЕРОВ
- ЦВЕТ МЕТАЛЛИЧЕСКИХ ОГРАЖДЕНИЙ – RAL 7043
- УСТАНОВОЧНЫЕ УЗЛЫ ФИРМЫ-ПОСТАВЩИКА И ПРОИЗВОДИТЕЛЯ РАБОТ СОГЛАСОВАТЬ С АВТОРАМИ ПРОЕКТА
- ВЫПОЛНИТЬ ГЕРМЕТИЗАЦИЮ ЗОНЫ КРЕПЕЖА МЕТАЛЛИЧЕСКОГО ОГРАЖДЕНИЯ ГЕРМЕТИЗИРУЮЩЕЙ МАСТИКОЙ ТИПА ТЕХНИКОЛЬ no71


КОРПУС	МАРКА	КОЛИЧЕСТВО
2	ОМ-5	2
3	ОМ-6	1
ВСЕГО	ОМ-5	2
	ОМ-6	1

ИЗДЕЛИЯ ИЗ МЕТАЛЛА


НАИМЕНОВАНИЕ: ОГРАЖДЕНИЕ СТЕКЛЯННОЕ

МАРКА: ОС-1,ОС-2

ОГРАЖДЕНИЕ ОС-1

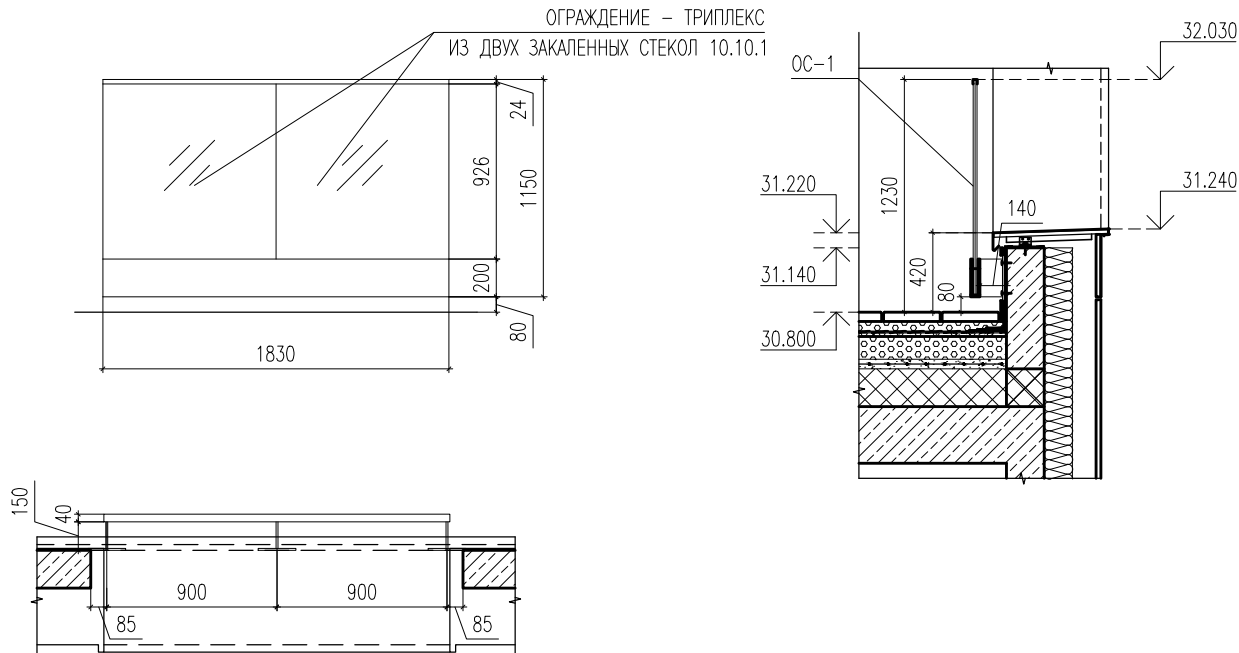

ОГРАЖДЕНИЕ ОС-2

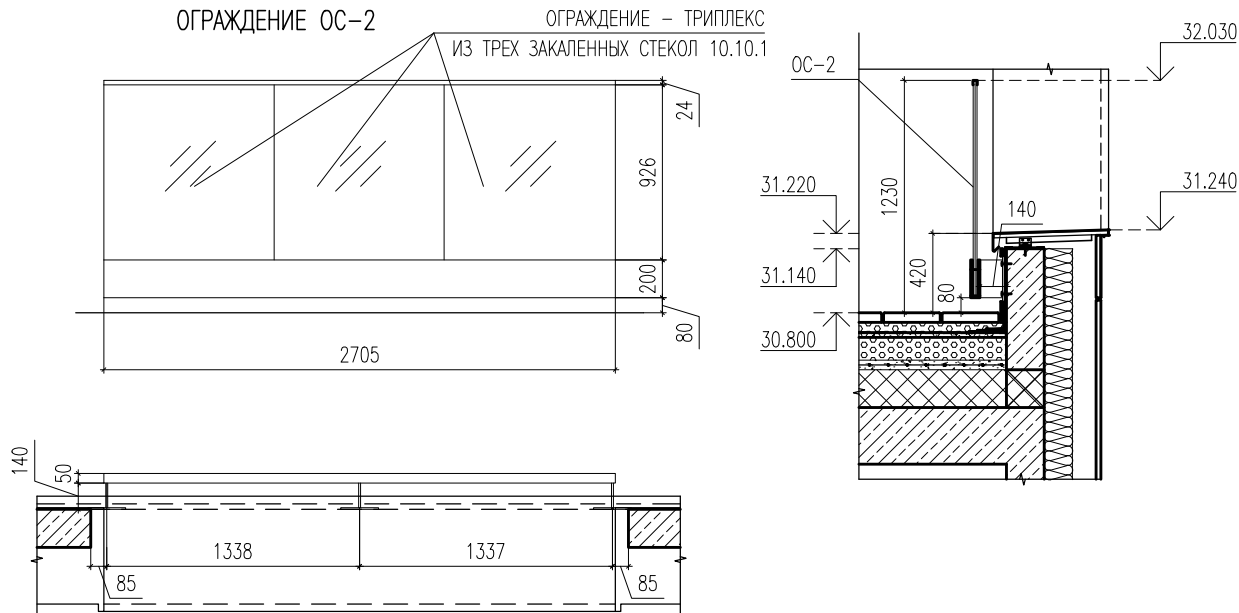

ОПИСАНИЕ

- ОБЩИЕ ДАННЫЕ – СМ.ЛИСТ 1 ДАННОГО РАЗДЕЛА
- ДАННЫЙ РАЗДЕЛ ЯВЛЯЕТСЯ ТЕХНИЧЕСКИМ ЗАДАНИЕМ НА ВЫПОЛНЕНИЕ РАЗДЕЛА КМД
- РАЗРАБОТКУ КОНСТРУКЦИИ ВЫПОЛНИТЬ ПОСЛЕ ПРОВЕДЕНИЯ НАТУРНЫХ ОБМЕРОВ
- ЦВЕТ МЕТАЛЛИЧЕСКИХ ОГРАЖДЕНИЙ – RAL 7040
- УСТАНОВОЧНЫЕ УЗЛЫ ФИРМЫ-ПОСТАВЩИКА И ПРОИЗВОДИТЕЛЯ РАБОТ СОГЛАСОВАТЬ С АВТОРАМИ ПРОЕКТА
- ВЫПОЛНИТЬ ГЕРМЕТИЗАЦИЮ ЗОНЫ КРЕПЕЖА МЕТАЛЛИЧЕСКОГО ОГРАЖДЕНИЯ ГЕРМЕТИЗИРУЮЩЕЙ МАСТИКОЙ ТИПА ТЕХНИКОЛЬ no71





КОРПУС	МАРКА	КОЛИЧЕСТВО
2	ОС-1	5
	ОС-2	3
ВСЕГО	ОС-1	5
	ОС-2	3

ИЗДЕЛИЯ ИЗ МЕТАЛЛА

НАИМЕНОВАНИЕ: ОГРАЖДЕНИЕ СТЕКЛЯННОЕ

МАРКА: ОС-3


ОГРАЖДЕНИЕ ОС-1

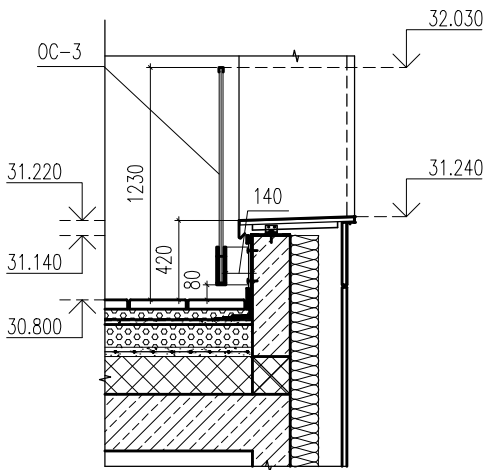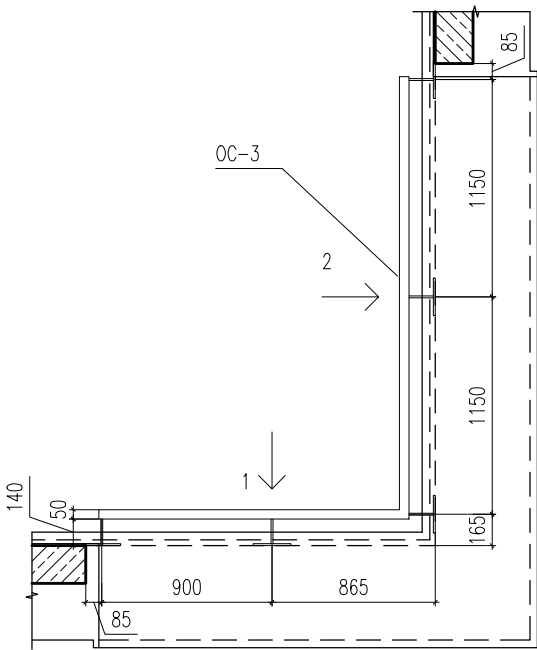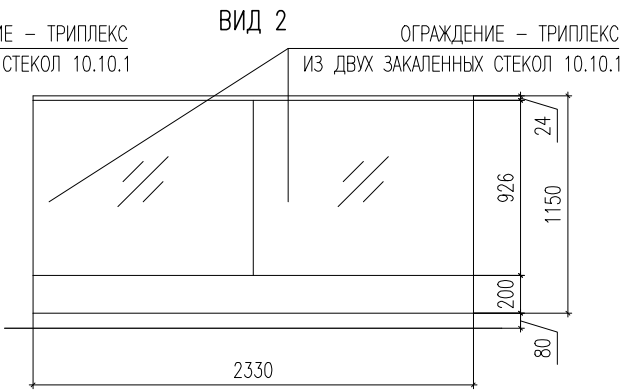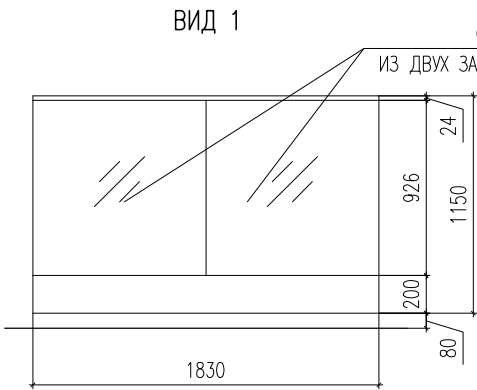


ОПИСАНИЕ

- ОБЩИЕ ДАННЫЕ – СМ.ЛИСТ 1 ДАННОГО РАЗДЕЛА
- ДАННЫЙ РАЗДЕЛ ЯВЛЯЕТСЯ ТЕХНИЧЕСКИМ ЗАДАНИЕМ НА ВЫПОЛНЕНИЕ РАЗДЕЛА КМД
- РАЗРАБОТКУ КОНСТРУКЦИИ ВЫПОЛНИТЬ ПОСЛЕ ПРОВЕДЕНИЯ НАТУРНЫХ ОБМЕРОВ
- ЦВЕТ МЕТАЛЛИЧЕСКИХ ОГРАЖДЕНИЙ – RAL 7040
- УСТАНОВОЧНЫЕ УЗЛЫ ФИРМЫ–ПОСТАВЩИКА И ПРОИЗВОДИТЕЛЯ РАБОТ СОГЛАСОВАТЬ С АВТОРАМИ ПРОЕКТА
- ВЫПОЛНИТЬ ГЕРМЕТИЗАЦИЮ ЗОНЫ КРЕПЕЖА МЕТАЛЛИЧЕСКОГО ОГРАЖДЕНИЯ ГЕРМЕТИЗИРУЮЩЕЙ МАСТИКОЙ ТИПА ТЕХНИКОЛЬ no71

КОРПУС	МАРКА	КОЛИЧЕСТВО
2	ОС-3	1
ВСЕГО	ОС-3	1

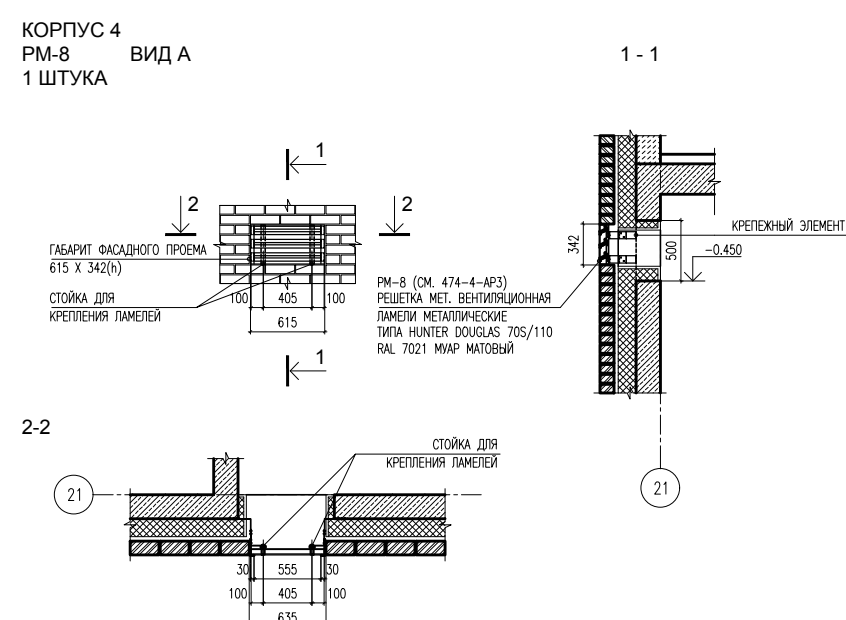

- ОБЩИЕ ДАННЫЕ – СМ. ЛИСТ 1 РАЗДЕЛА 474-4-АРЗ-ТЗ.3
- ДАННЫЙ РАЗДЕЛ ЯВЛЯЕТСЯ ТЕХНИЧЕСКИМ ЗАДАНИЕМ НА ВЫПОЛНЕНИЕ РАЗДЕЛА КМД
- РАЗРАБОТКУ КОНСТРУКЦИИ ВЫПОЛНИТЬ ПОСЛЕ ПРОВЕДЕНИЯ НАТУРНЫХ ОБМЕРОВ
- ЛАМЕЛИ МЕТАЛЛИЧЕСКИЕ ТИПА HUNTER DOUGLAS 70S/110. ЦВЕТ – RAL 7021 МЯГ МАТОВЫЙ
- ОТЛИВЫ МЕТАЛЛИЧЕСКИЕ ЦВЕТ – RAL 7043 МЯГ МАТОВЫЙ
- УСТАНОВОЧНЫЕ УЗЛЫ ФИРМЫ-ПОСТАВЩИКА И ПРОИЗВОДИТЕЛЯ РАБОТ СОГЛАСОВАТЬ С АВТОРАМИ ПРОЕКТА

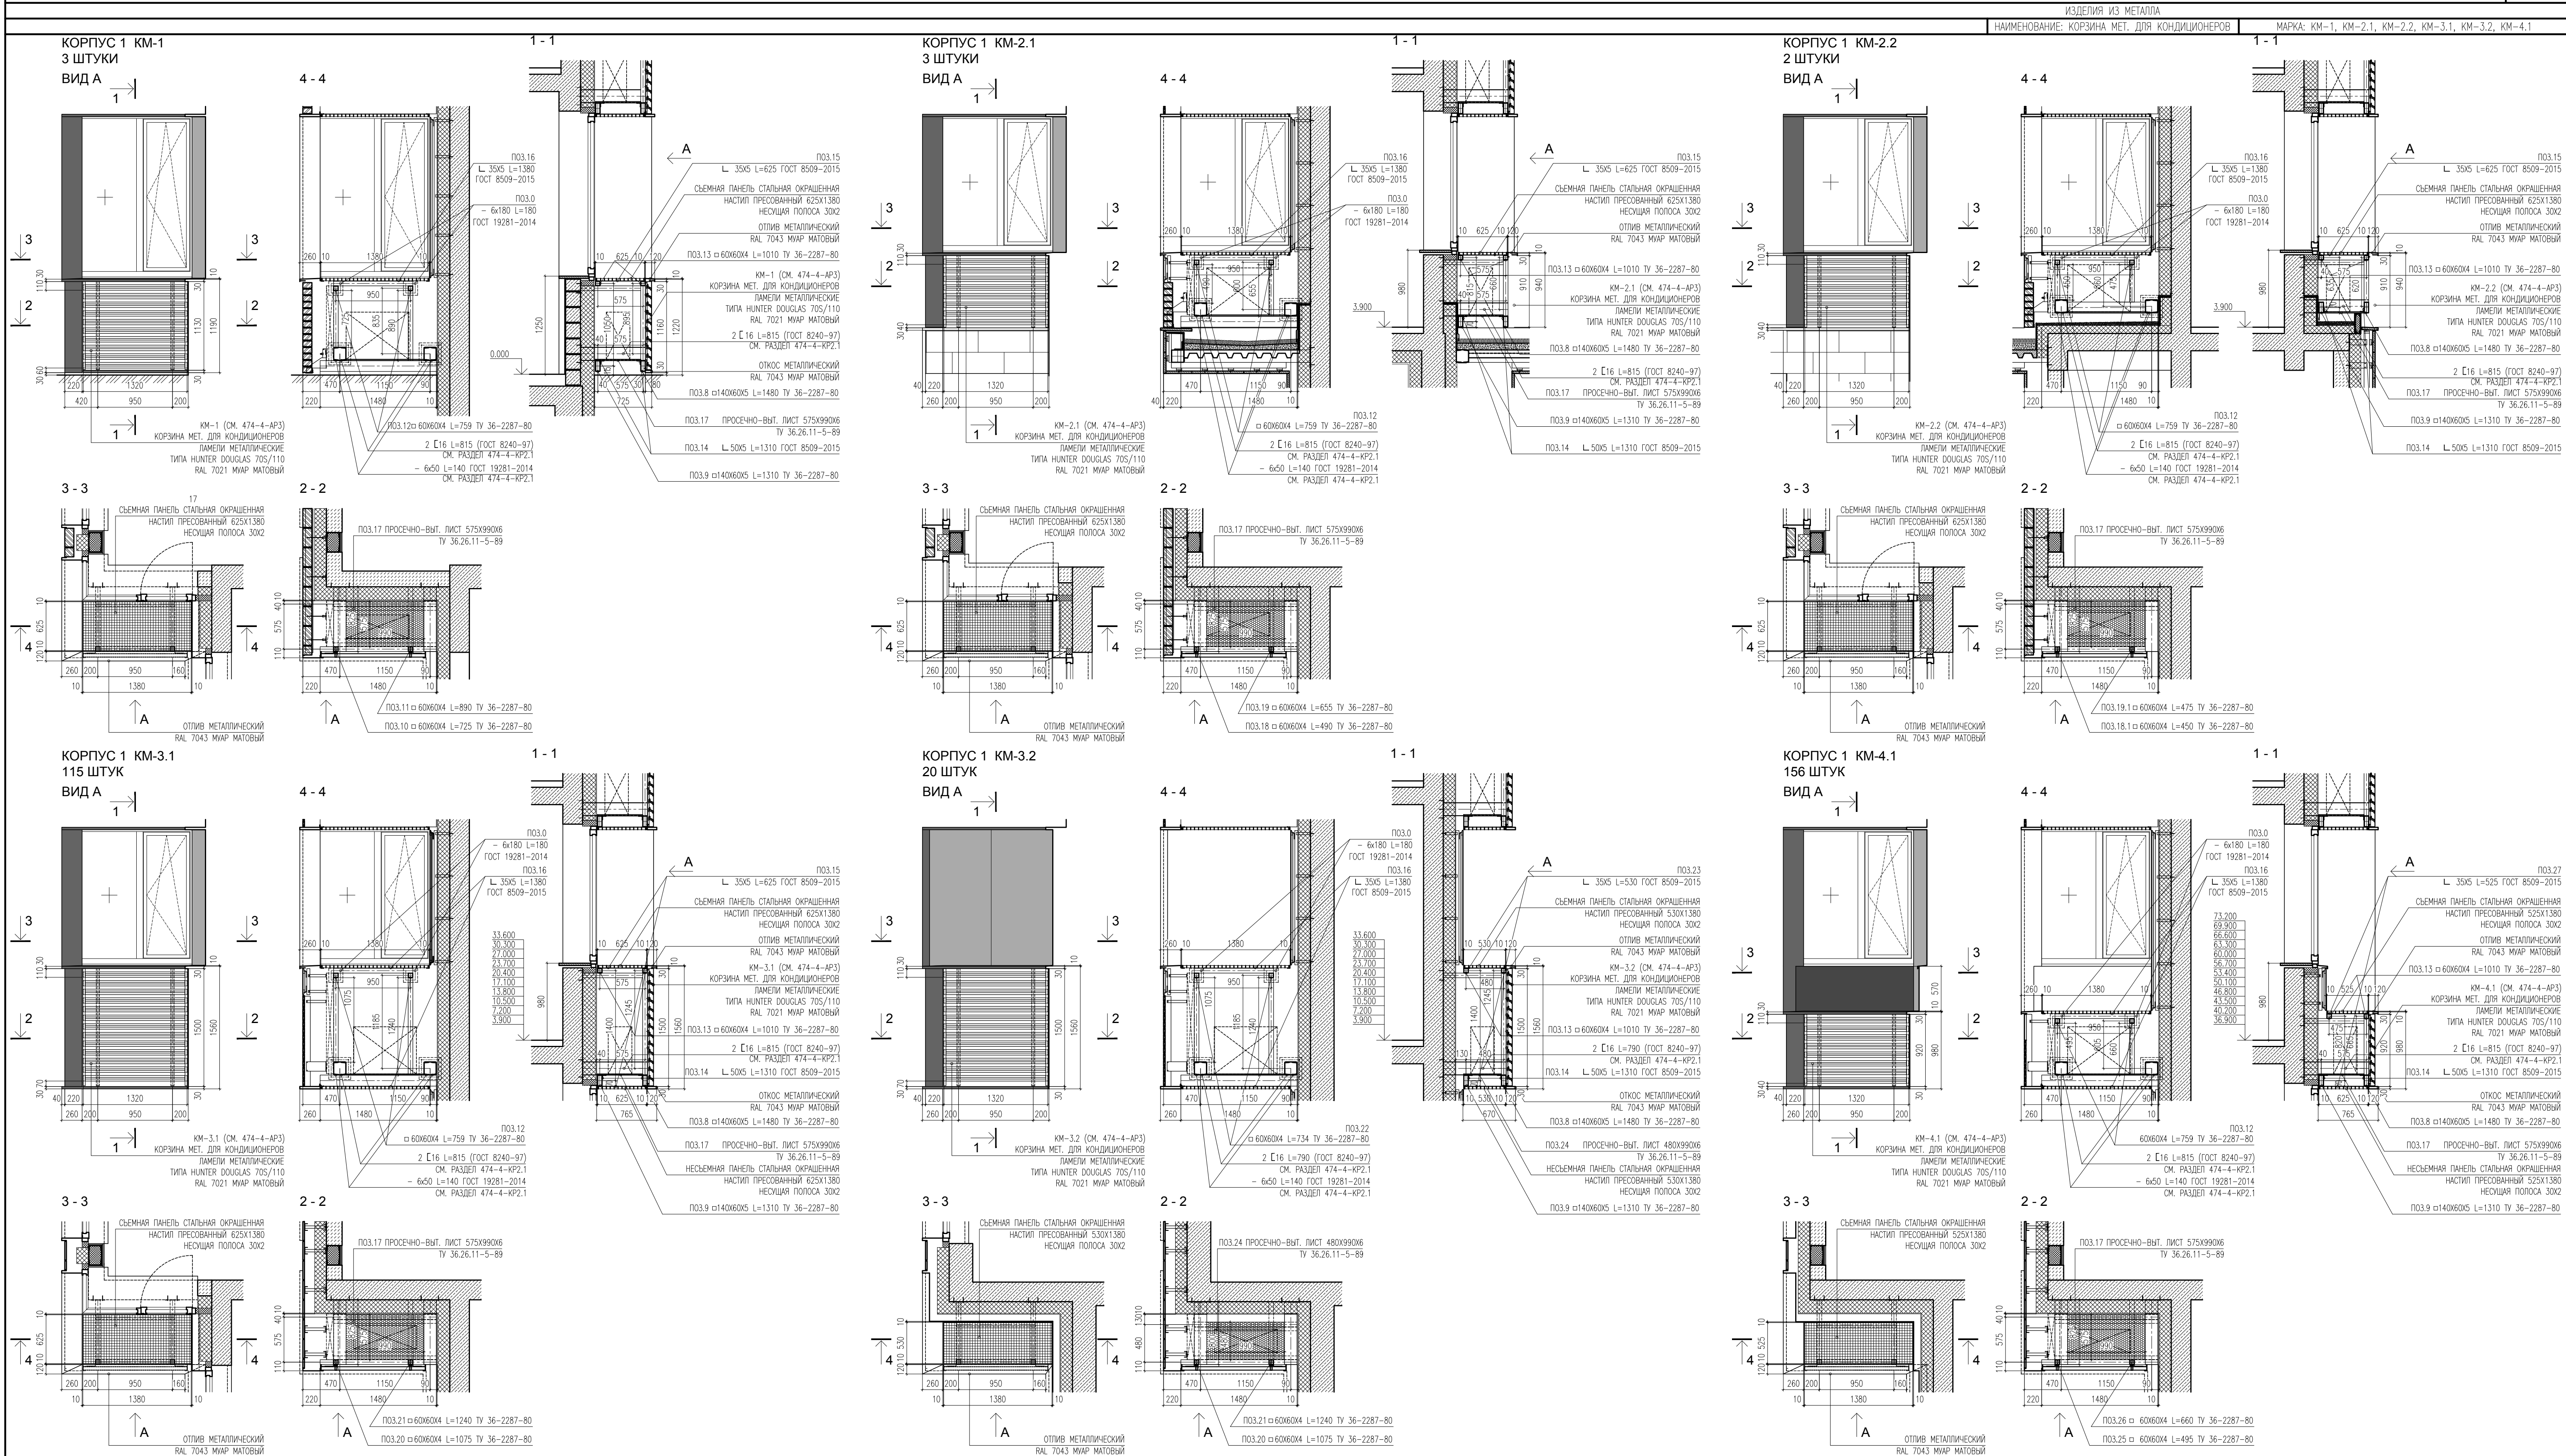

СПЕЦИФИКАЦИЯ МЕТАЛЛИЧЕСКИХ ЭЛЕМЕНТОВ. КОРПУС 1. КМ-1					
№ ПОЗ	ОБОЗНАЧЕНИЕ	НАИМЕНОВАНИЕ	КОП.	МАССА ед.из	МАССА всего кг
ПОЗ. 8	ТУ 36-2287-80	□ 140Х60Х5 L=1480мм	1Х3	14.41	63.98
ПОЗ. 9	ТУ 36-2287-80	□ 140Х60Х5 L=1310мм	1Х3	14.41	56.63
ПОЗ. 10	ТУ 36-2287-80	□ 60Х60Х4 L=725мм	1Х3	6.71	14.59
ПОЗ. 11	ТУ 36-2287-80	□ 60Х60Х4 L=890мм	1Х3	6.71	17.92
ПОЗ. 12	ТУ 36-2287-80	□ 60Х60Х4 L=759мм	2Х3	6.71	30.56
ПОЗ. 13	ТУ 36-2287-80	□ 60Х60Х4 L=1010мм	2Х3	6.71	40.66
ПОЗ. 14	ГОСТ 8509-2015	Л 50Х4 L=1310мм	2Х3	3.05	23.97
ПОЗ. 15	ГОСТ 8509-2015	Л 35Х5 L=625мм	2Х3	2.58	9.68
ПОЗ. 16	ГОСТ 8509-2015	Л 35Х5 L=1380мм	2Х3	2.58	21.36
ПОЗ. 17	ТУ 36.26.11-5-89	ПРОСЕЧНО-ВЫТ. ЛИСТ 575Х990Х6	3	13.4	22.88
ПОЗ. 0	СЪЕМНАЯ ПАНЕЛЬ СТАЛЬНАЯ ОКРАШЕННАЯ 625 X 1380	ПРЕССОВАННЫЙ НАСТИЛ НЕОСУЩАЯ ПОЛОСА 30Х2	3		
ПОЗ. 0	ГОСТ 19281-2014	-6Х180 L=180мм	2Х3	1.53	9.18


СПЕЦИФИКАЦИЯ МЕТАЛЛИЧЕСКИХ ЭЛЕМЕНТОВ. КОРПУС 1. КМ-2.1					
№ ПОЗ	ОБОЗНАЧЕНИЕ	НАИМЕНОВАНИЕ	КОП.	МАССА ед.из	МАССА всего кг
ПОЗ. 8	ТУ 36-2287-80	□ 140Х60Х5 L=1480мм	1Х3	14.41	63.98
ПОЗ. 9	ТУ 36-2287-80	□ 140Х60Х5 L=1310мм	1Х3	14.41	56.63
ПОЗ. 12	ТУ 36-2287-80	□ 60Х60Х4 L=759мм	2Х3	6.71	30.55
ПОЗ. 13	ТУ 36-2287-80	□ 60Х60Х4 L=1010мм	2Х3	6.71	40.66
ПОЗ. 14	ГОСТ 8509-2015	Л 50Х4 L=1310мм	2Х3	3.05	23.97
ПОЗ. 15	ГОСТ 8509-2015	Л 35Х5 L=625мм	2Х3	2.58	9.68
ПОЗ. 16	ГОСТ 8509-2015	Л 35Х5 L=1380мм	2Х3	2.58	21.36
ПОЗ. 17	ТУ 36.26.11-5-89	ПРОСЕЧНО-ВЫТ. ЛИСТ 575Х990Х6	3	13.4	22.88
ПОЗ. 18	ТУ 36-2287-80	□ 60Х60Х4 L=490мм	1Х3	6.71	9.86
ПОЗ. 19	ТУ 36-2287-80	□ 60Х60Х4 L=655мм	1Х3	6.71	13.19
ПОЗ. 0	СЪЕМНАЯ ПАНЕЛЬ СТАЛЬНАЯ ОКРАШЕННАЯ 625 X 1380	ПРЕССОВАННЫЙ НАСТИЛ НЕОСУЩАЯ ПОЛОСА 30Х2	3		
ПОЗ. 0	ГОСТ 19281-2014	-6Х180 L=180мм	2Х3	1.53	9.18

СПЕЦИФИКАЦИЯ МЕТАЛЛИЧЕСКИХ ЭЛЕМЕНТОВ. КОРПУС 1. КМ-2.2					
№ ПОЗ	ОБОЗНАЧЕНИЕ	НАИМЕНОВАНИЕ	КОП.	МАССА ед.из	МАССА всего кг
ПОЗ. 8	ТУ 36-2287-80	□ 140Х60Х5 L=1480мм	1Х2	14.41	42.65
ПОЗ. 9	ТУ 36-2287-80	□ 140Х60Х5 L=1310мм	1Х2	14.41	37.75
ПОЗ. 12	ТУ 36-2287-80	□ 60Х60Х4 L=759мм	2Х2	6.71	20.37
ПОЗ. 13	ТУ 36-2287-80	□ 60Х60Х4 L=1010мм	2Х2	6.71	27.11
ПОЗ. 14	ГОСТ 8509-2015	Л 50Х4 L=1310мм	2Х2	3.05	15.98
ПОЗ. 15	ГОСТ 8509-2015	Л 35Х5 L=625мм	2Х2	2.58	6.45
ПОЗ. 16	ГОСТ 8509-2015	Л 35Х5 L=1380мм	2Х2	2.58	14.24
ПОЗ. 17	ТУ 36.26.11-5-89	ПРОСЕЧНО-ВЫТ. ЛИСТ 575Х990Х6	2	13.4	15.26
ПОЗ. 18.1	ТУ 36-2287-80	□ 60Х60Х4 L=450мм	1Х2	6.71	6.04
ПОЗ. 19.1	ТУ 36-2287-80	□ 60Х60Х4 L=475мм	1Х2	6.71	6.37
ПОЗ. 0	СЪЕМНАЯ ПАНЕЛЬ СТАЛЬНАЯ ОКРАШЕННАЯ 625 X 1380	ПРЕССОВАННЫЙ НАСТИЛ НЕОСУЩАЯ ПОЛОСА 30Х2	2		
ПОЗ. 0	ГОСТ 19281-2014	-6Х180 L=180мм	2Х2	1.53	6.12

ОПИСАНИЕ:

- ОБЩИЕ ДАННЫЕ - см. ЛИСТ 1 РАЗДЕЛА 474-4-AP3-T3.3
- ДАННЫЙ РАЗДЕЛ ЯВЛЯЕТСЯ ТЕХНИЧЕСКИМ ЗАДАНИЕМ НА ВЫПОЛНЕНИЕ РАЗДЕЛА КМД
- РАЗРАБОТКУ КОНСТРУКЦИИ ВЫПОЛНИТЬ ПОСЛЕ ПРОВЕДЕНИЯ НАПУРНЫХ ОБМЕРОВ
- ЛАМЕЛИ МЕТАЛЛИЧЕСКИЕ ТИПА HUNTER DOUGLAS 705/110. ЦВЕТ - RAL 7021 МЯГ МАТОВЫЙ
- ОТЛИВЫ МЕТАЛЛИЧЕСКИЕ ЦВЕТ - RAL 7043 МЯГ МАТОВЫЙ
- УСТАНОВОЧНЫЕ УЗЛЫ ФИРМЫ-ПОСТАВЩИКА И ПРОКОНДИТОРА РАБОТ СОГЛАСОВАТЬ С АВТОРАМИ ПРОЕКТА

- СПЕЦИФИКАЦИЮ МЕТАЛЛИЧЕСКИХ ЭЛЕМЕНТОВ КОРПУСА 1 - КМ-3.1, КМ-3.2, КМ-4.1 СМОТРИ ЛИСТ №3 ДАННОГО КОМПЛЕКТА

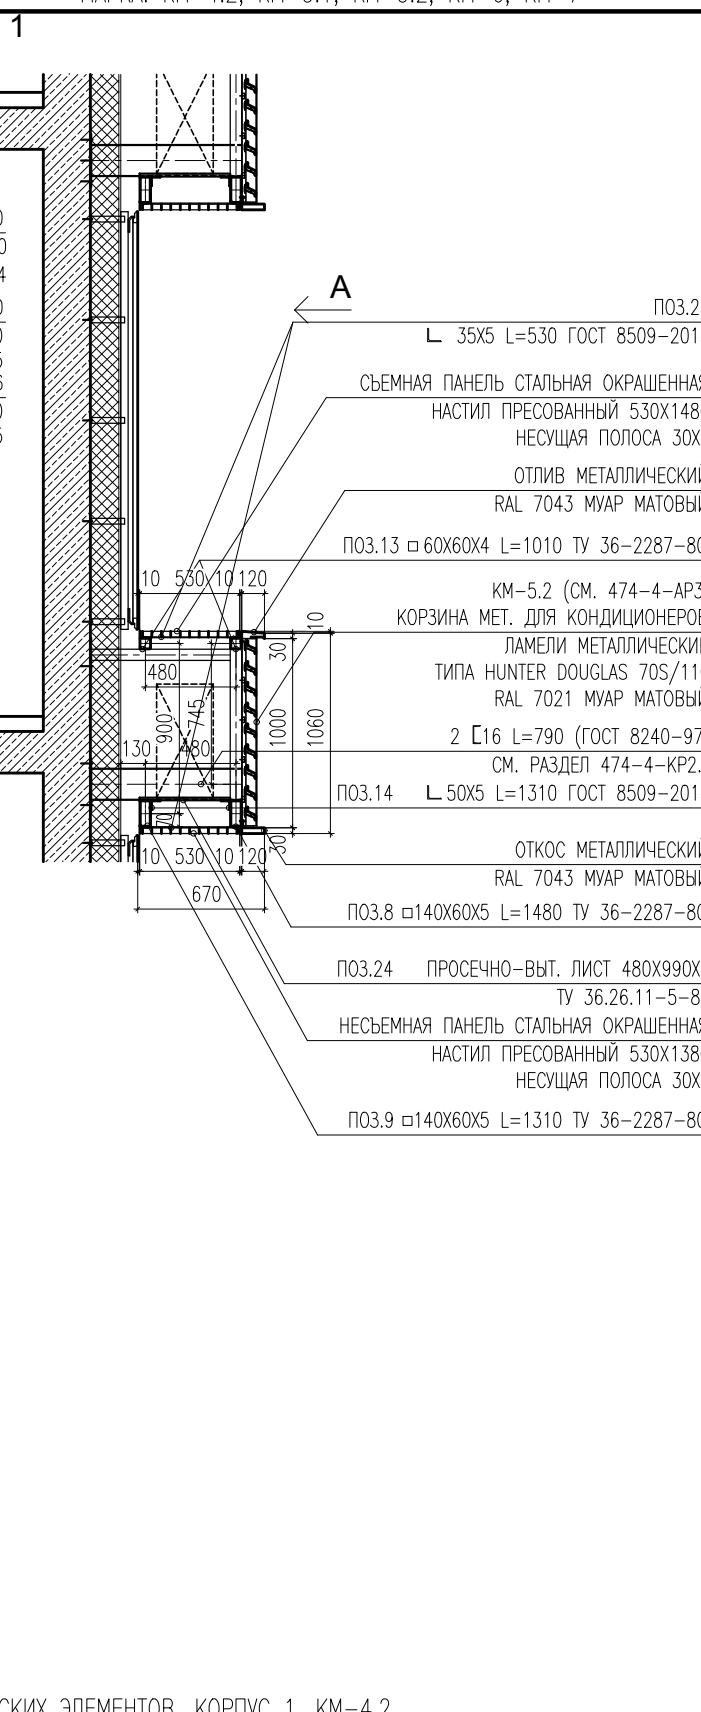

	СТАЛЬНАЯ ОКРАШЕННАЯ	530 X 1480	18		
	НЕСЬЕМНАЯ ПАНЕЛЬ СТАЛЬНАЯ ОКРАШЕННАЯ	ПРЕССОВАННЫЙ НАСТИЛ НЕСУЩАЯ ПОЛОСА 30х2 530 X 1380	18	1.53	55.08
ПОЗ. 0	ГОСТ 19281-2014	-6X180 L=180мм	2X18		
ОПИСАНИЕ:					
- ОБЩИЕ ДАННЫЕ - СМ. ЛИСТ 1 РАЗДЕЛА 474-4-4-АР3-ТЭ3 - ДАННЫЙ РАЗДЕЛ ЯВЛЯЕТСЯ ТЕХНИЧЕСКИМ ЗАДАЧЕМ НА ВЫПОЛНЕНИЕ РАЗДЕЛА КМД - РАЗРАБОТКУ КОНСТРУКЦИИ ВЫПОЛНИТЬ ПОСЛЕ ПРОВЕРЕНИЯ НАТУРНЫХ ИЗМЕРОВ - ПАНЕЛИ МЕТАЛЛИЧЕСКИЕ ТИПА HUNTER DOUGLAS 705/110. ЦВЕТ - RAL 7021 МЯГК МАТОВЫЙ - ОТЛИВЫ МЕТАЛЛИЧЕСКИЕ ЦВЕТ - RAL 7043 МЯГК МАТОВЫЙ - УСТАНОВОЧНЫЕ УЗЛЫ ФИРМЫ-ПОСТАВЩИКА И ПРОИЗВОДИТЕЛЯ РАБОТ СОГЛАСОВАТЬ С АВТОРАМИ ПРОЕКТА					
- КМ-3.1, КМ-3.2, КМ-4.1 СМОТРИ ЛИСТ N22 ДАННОГО КОМПЛЕКТА					