
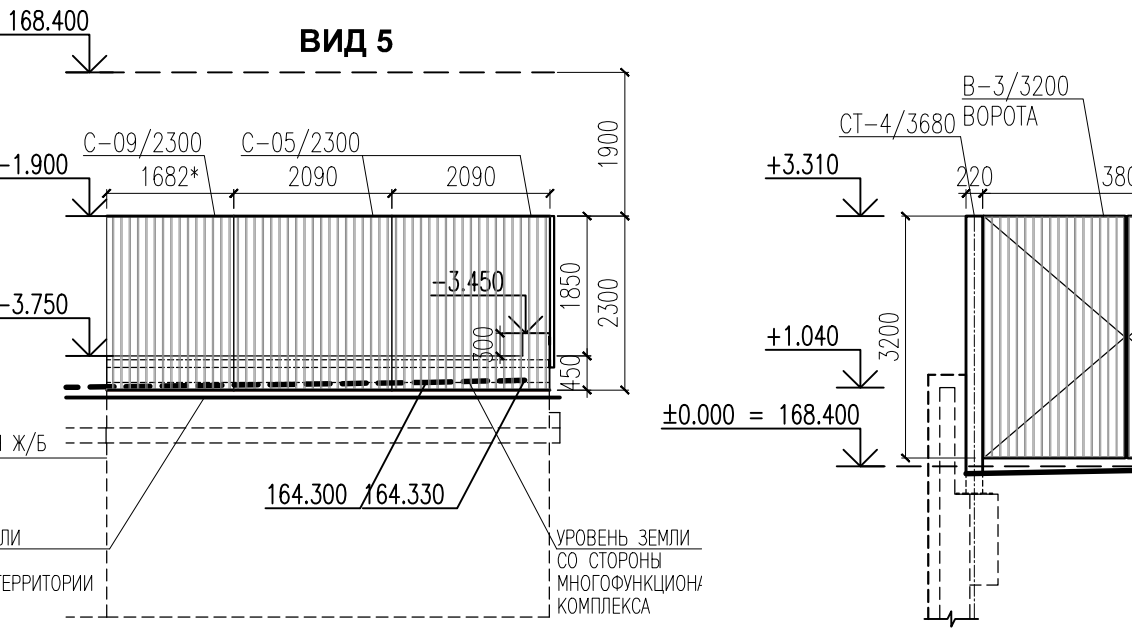
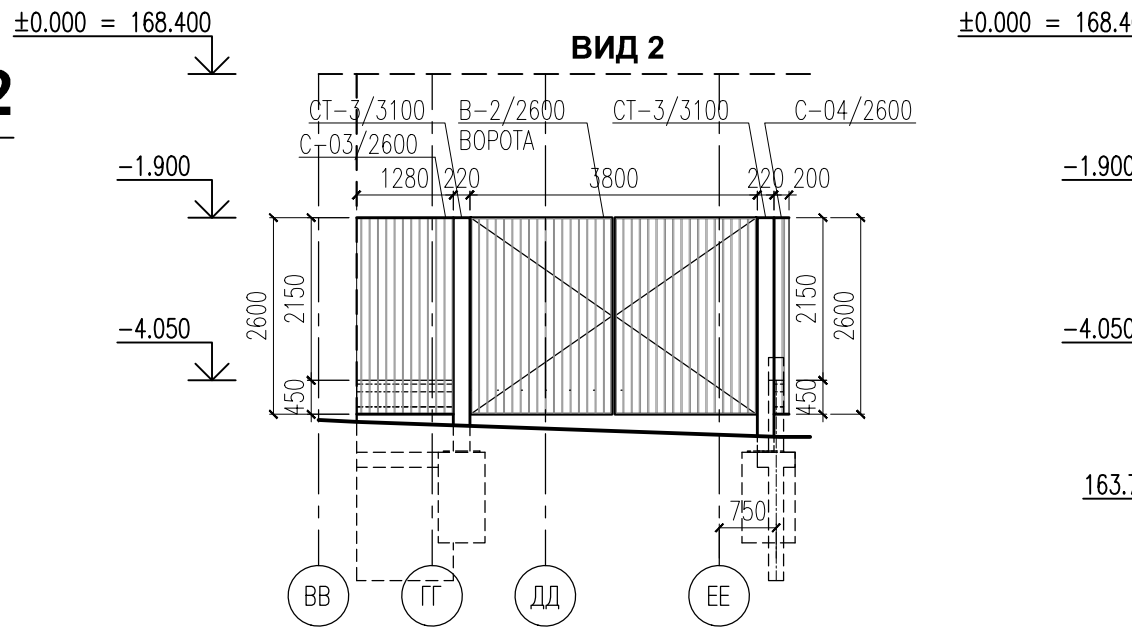
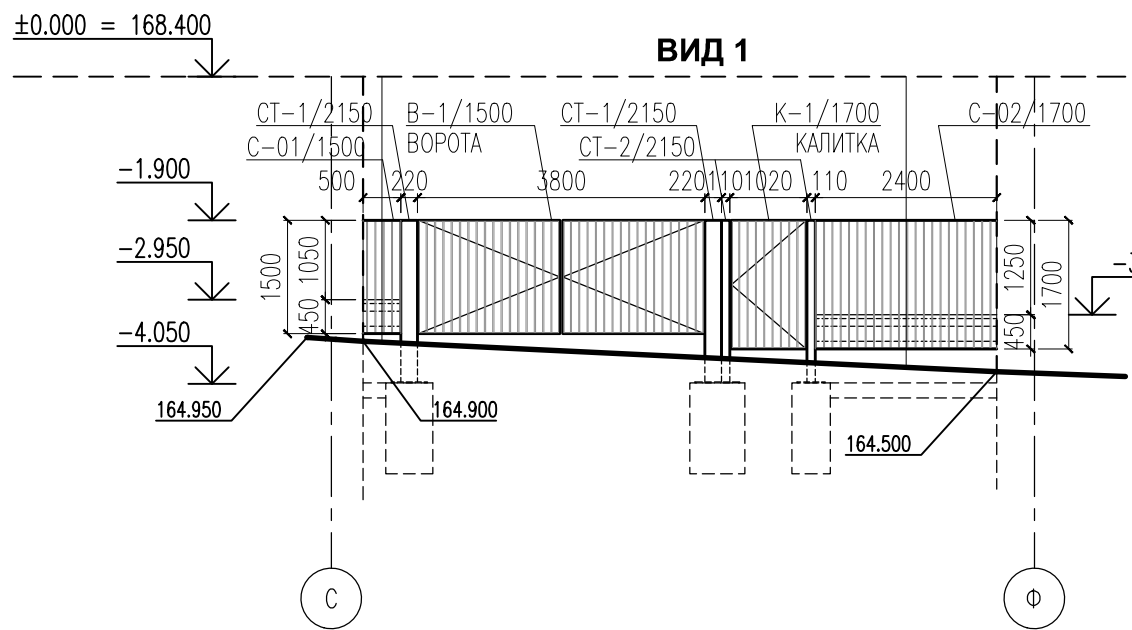


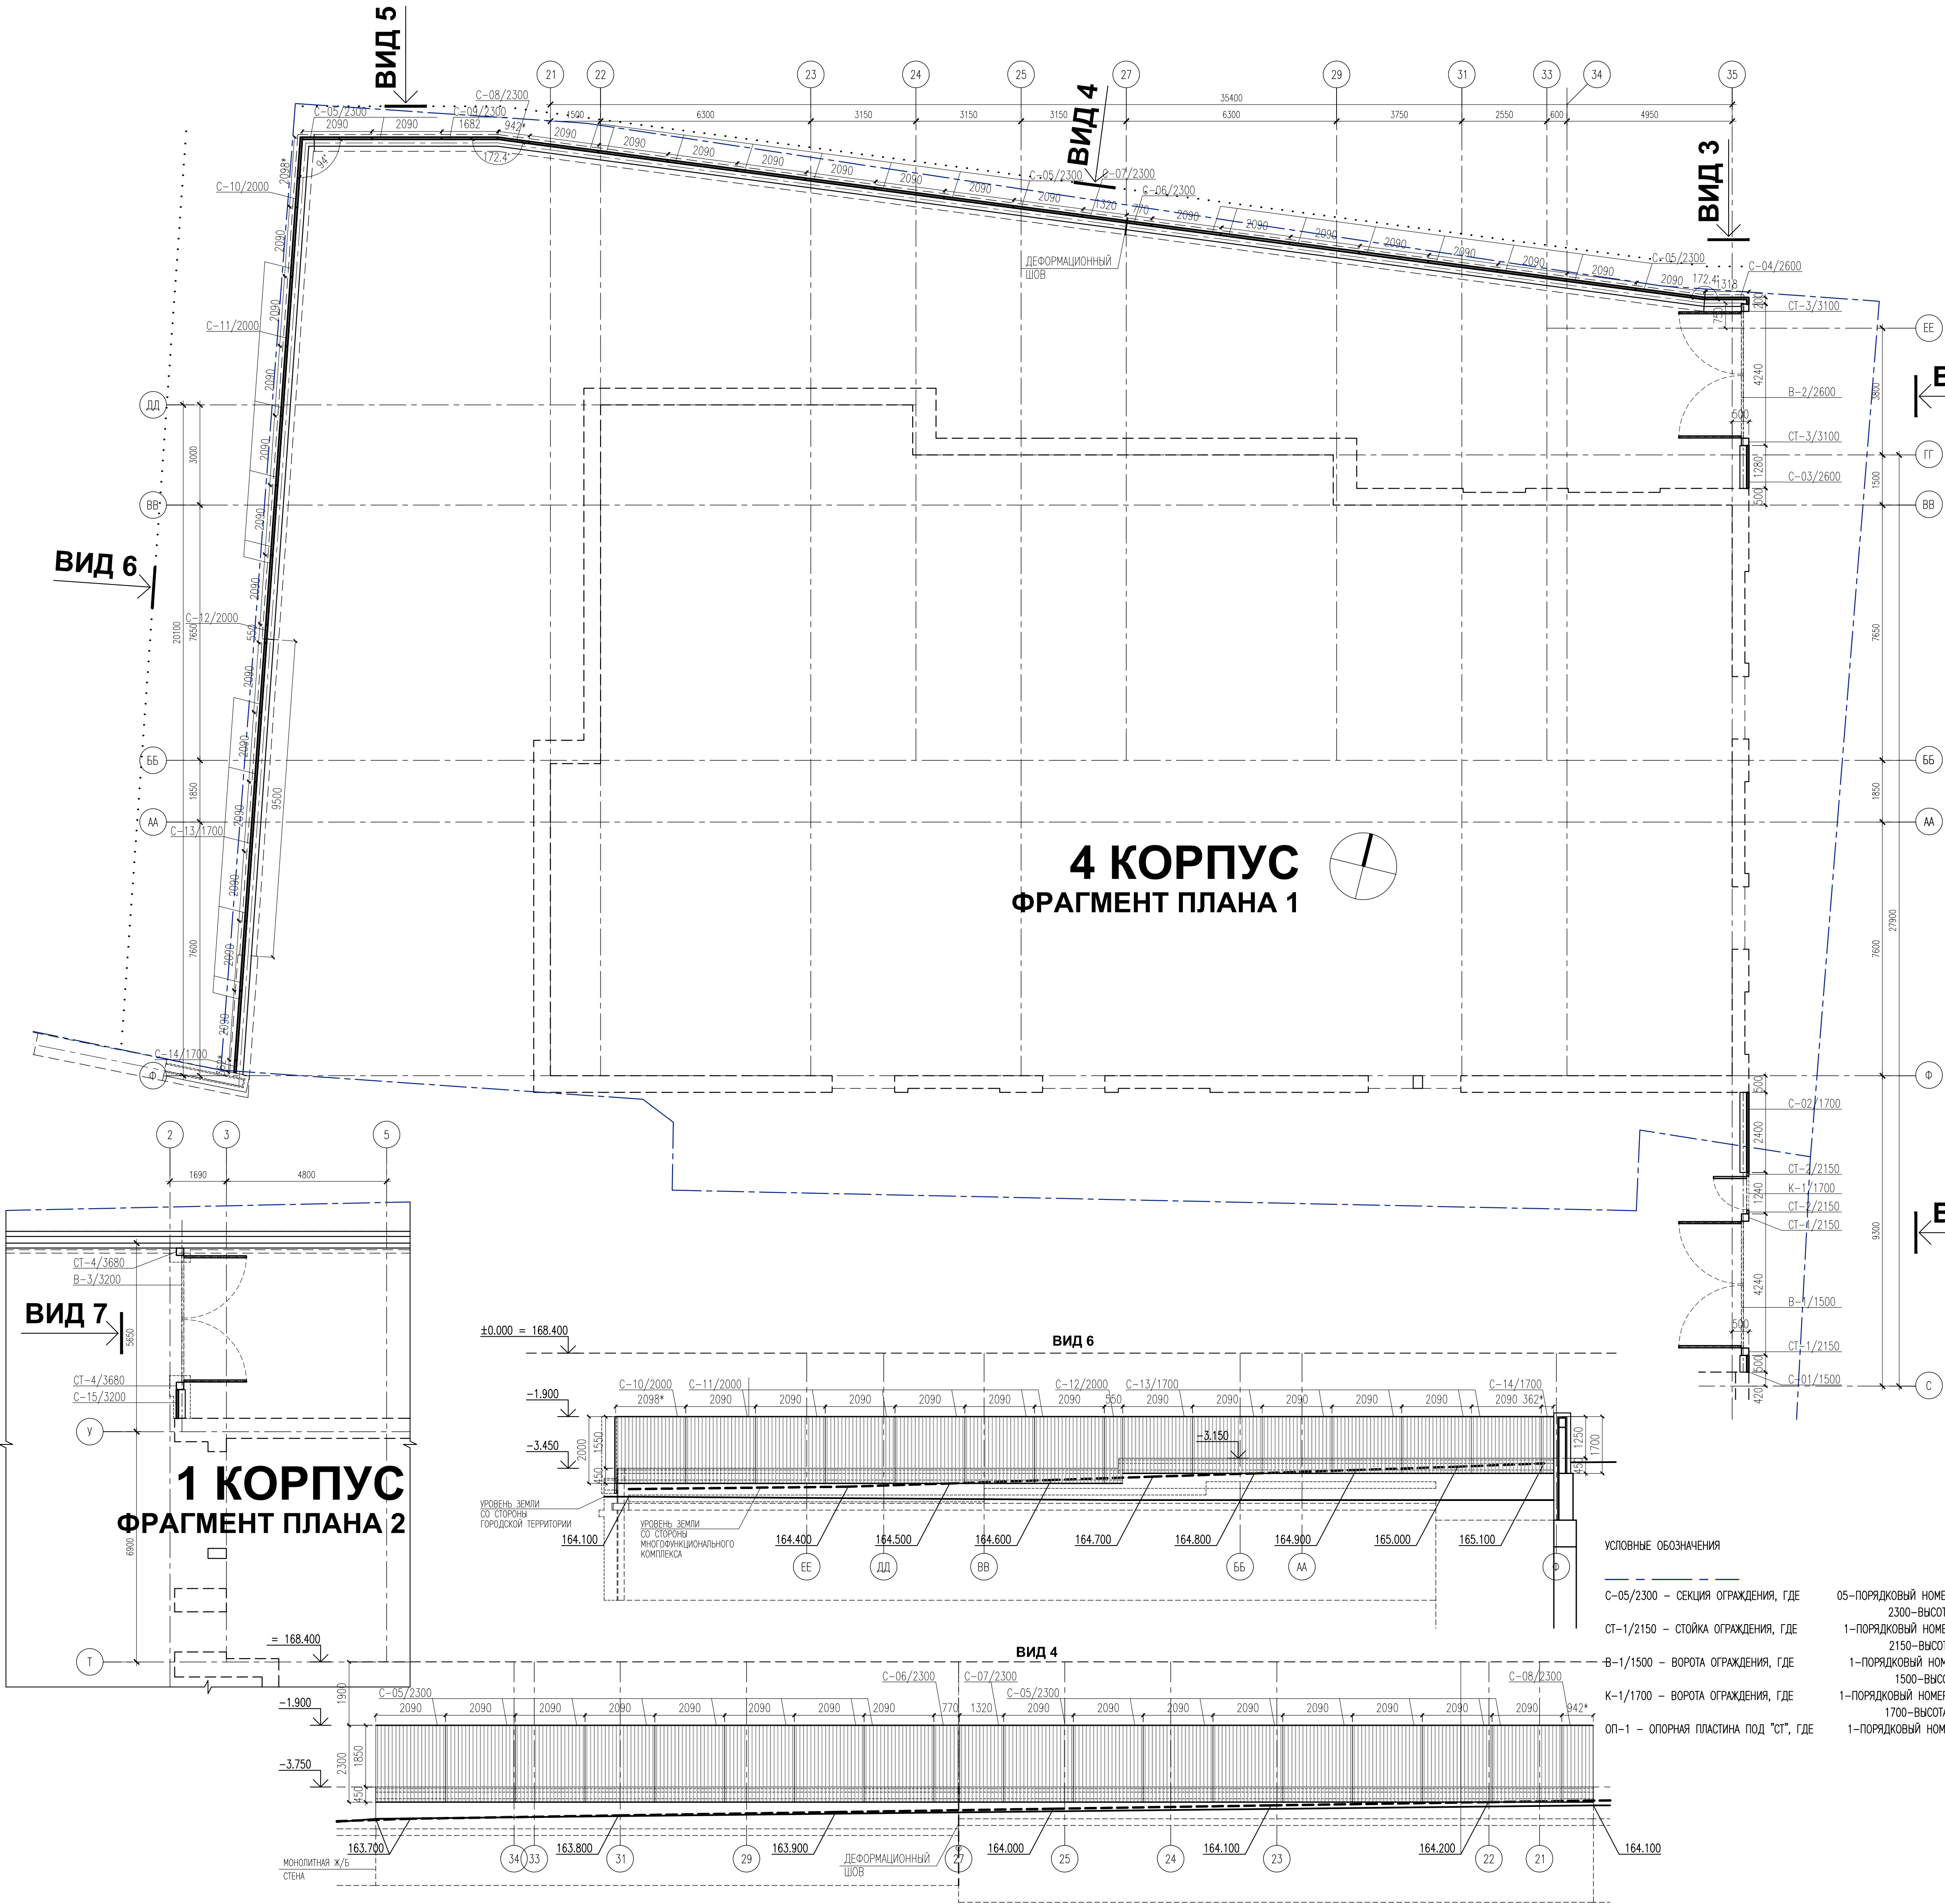

СПЕЦИФИКАЦИЯ МЕТАЛЛИЧЕСКИХ ИЗДЕЛИЙ					
N П.П.	МАРКА	НАИМЕНОВАНИЕ	КОП.	МАССА ед.м	МАССА всего м
1	C-01/1500	СЕКЦИЯ ОГРАЖДЕНИЯ	1	0.063	0.063
2	C-02/1700	СЕКЦИЯ ОГРАЖДЕНИЯ	1	0.312	0.312
3	C-03/2600	СЕКЦИЯ ОГРАЖДЕНИЯ	1	0.240	0.240
4	C-04/2600	СЕКЦИЯ ОГРАЖДЕНИЯ	1	0.279	0.279
5	C-05/2300	СЕКЦИЯ ОГРАЖДЕНИЯ	18	0.345	6.210
6	C-06/2300	СЕКЦИЯ ОГРАЖДЕНИЯ	1	0.127	0.127
7	C-07/2300	СЕКЦИЯ ОГРАЖДЕНИЯ	1	0.218	0.218
8	C-08/2300	СЕКЦИЯ ОГРАЖДЕНИЯ	1	0.162	0.162
9	C-09/2300	СЕКЦИЯ ОГРАЖДЕНИЯ	1	0.273	0.273
10	C-10/2000	СЕКЦИЯ ОГРАЖДЕНИЯ	1	0.307	0.307
11	C-11/2000	СЕКЦИЯ ОГРАЖДЕНИЯ	6	0.307	1.842
12	C-12/2000	СЕКЦИЯ ОГРАЖДЕНИЯ	1	0.810	0.810
13	C-13/1700	СЕКЦИЯ ОГРАЖДЕНИЯ	6	0.270	1.620
14	C-14/1700	СЕКЦИЯ ОГРАЖДЕНИЯ	1	0.162	0.162
15	B-1/1500	ВОРОТА ОГРАЖДЕНИЯ	1	0.455	0.455
16	B-2/2600	ВОРОТА ОГРАЖДЕНИЯ	1	0.752	0.752
17	K-1/1700	КАЛИТКА ОГРАЖДЕНИЯ	1	0.123	0.123
18	CT-1/2150	СТОЙКА ОГРАЖДЕНИЯ	2	0.207	0.414
19	CT-2/2150	СТОЙКА ОГРАЖДЕНИЯ	2	0.313	0.626
20	CT-3/3100	СТОЙКА ОГРАЖДЕНИЯ	2	0.297	0.594
21	ОП-1	ОПОРНАЯ ПЛАСТИНА ПОД СТОЙКИ ОГРАЖДЕНИЯ	5	0.025	0.125
22	ОП-2	ОПОРНАЯ ПЛАСТИНА ПОД СТОЙКИ ОГРАЖДЕНИЯ	1	0.031	0.031
23	ОП-3	ОПОРНАЯ ПЛАСТИНА ПОД СТОЙКИ ОГРАЖДЕНИЯ	1	0.013	0.013
24	C-15/3200	СЕКЦИЯ ОГРАЖДЕНИЯ	1	0.192	0.192
25	B-3/3200	ВОРОТА ОГРАЖДЕНИЯ	1	0.914	0.914
26	CT-4/3680	СТОЙКА ОГРАЖДЕНИЯ	2	0.352	0.704


- ПРИМЕЧАНИЯ
- ОБЩИЕ ДАННЫЕ СМ. ЛИСТ 1 РАЗДЕЛА 474-4-П-ТЗ
 - ДАНОЕ ТЕХНИЧЕСКОЕ ЗАДАНИЕ СМОТРИ СОВМЕСТНО С КОМПЛЕКТОМ С-01-2018/474-4-КРО. ЛИСТЫ N22и-1,27,28
 - ДАНОЕ ТЕХНИЧЕСКОЕ ЗАДАНИЕ СМОТРИ СОВМЕСТНО С КОМПЛЕКТОМ С-01-2018/474-4-КРО. ЛИСТЫ N22и-1,27,28
 - И СЕЧЕНИЯ ЭЛЕМЕНТОВ УТОЧНЯЮТСЯ ПРИ ДЕТАЛЬНОЙ РАЗРАБОТКЕ
 - КМД, ВЫПОЛНЕННОЕ СПЕЦИАЛИЗИРОВАННОЙ ОРГАНИЗАЦИЕЙ, СОГЛАСОВАТЬ С АВТОРОМ ПРОЕКТА
 - ВСЕ ЭЛЕМЕНТЫ МЕТАЛЛИЧЕСКИХ КОНСТРУКЦИЙ ВЫПОЛНИТЬ И ОКРАСИТЬ В ЗАВОДСКИХ УСЛОВИЯХ
 - ВСЕ ВОРОТА И КАЛИТКИ ОБОРУДОВАТЬ НЕОБХОДИМЫМИ СРЕДСТВАМИ КОНТРОЛЯ ДОСТУПА (ПО ОТДЕЛЬНОМУ ЗАДАНИЮ)
 - НА КАЛИТКАХ УСТАНОВИТЬ ДОВОДЧИКИ, НА ВОРОТАХ - АВТОМАТИЧЕСКИЕ ПРИВОДЫ
 - ЦВЕТ МЕТАЛЛИЧЕСКИХ ОГРАЖДЕНИЙ - RAL 7021 МЯР МАТОВЫЙ

474-4-AP3-T3.3					
МНОГООБЪЕКТНЫЙ КОМПЛЕКС С ЖИЛЬНЫМИ ПОМЕЩЕНИЯМИ ДЛЯ ВРЕМЕННОГО ПРОЖИВАНИЯ И ПОДЪЕЗДНОЙ АВТОСТОЯНОК НА ЗЕМЕЛЬНЫХ УЧАСТКАХ ПО АДРЕСАМ: Г. МОСКВА, Ф.И.И. ДАВЫДОВО, УЛ. ИВАНА ФРАНКО, ВЛ.4 Г. МОСКВА, Ф.И.И. ДАВЫДОВО, УЛ. ИВАНА ФРАНКО, ВЛ.6					
ИЗМ.	КОПЧ.	ЛИСТ	N ДОК.	ПОДПИСЬ	ДАТА
Г. А. П.	МЕДВЕДЕВ	ЛИСТ	2	С.И.И.	2024
Г. И. П.	КУЗНЕЦОВА	ЛИСТ	2	С.И.И.	2024
АРХИТЕКТОР	ПРУДЕН	ЛИСТ	2	С.И.И.	2024
АРХИТЕКТОР	КРЕМЕНЕВА	ЛИСТ	2	С.И.И.	2024
Н.КОНТРОЛЬ	МЕДВЕДЕВ	ЛИСТ	2	С.И.И.	2024
ТЕХНИЧЕСКОЕ ЗАДАНИЕ НА ПРОЕКТИРОВАНИЕ МЕТАЛЛИЧЕСКИХ ОГРАЖДЕНИЙ				Страница	Лист
ФРАГМЕНТ ПЛАНА 1, ФРАГМЕНТ ПЛАНА 2, ВИДЫ 1-7, СПЕЦИФИКАЦИЯ МЕТ. ИЗДЕЛИЙ N 1:100				Р	2
				ООО "АРХИТЕКТУРНАЯ МАСТЕРСКАЯ "СЕРГЕЙ КИСЕЛЕВ И ПАРТНЕРЫ"	

СПЕЦИФИКАЦИЯ МЕТАЛЛИЧЕСКИХ ЭЛЕМЕНТОВ.
В-1/1500, К-1/1700, СТ-1/2150, СТ-2/2150, ОП-1 – ОП-3



№ п.п.	ОБОЗНАЧЕНИЕ	НАИМЕНОВАНИЕ	КОЛ.	МАССА ед.кг	МАССА всего
15		ВОРОТА ОГРАЖДЕНИЯ В-1/1500	1	454.9	454.9
1	ГОСТ 103-76*	-14X60 L=1472мм	18X2	6.59	349.2
2	ГОСТ 103-76*	-14X60 L=1870мм	2X2	6.59	49.3
3	ГОСТ 103-76*	-10X90 L=1472мм	2X2	7.06	41.6
4	ГОСТ 103-76*	-5X40 L=2360мм	2X2	1.57	14.8
17		КАЛИТКА ОГРАЖДЕНИЯ К-1/1700	1	123.4	123.4
1	ГОСТ 103-76*	-14X60 L=1672мм	10	6.59	110.2
2	ГОСТ 103-76*	-14X60 L=1004мм	2	6.59	13.2
18		СТОЙКА ОГРАЖДЕНИЯ СТ-1/2150	2	206.5	413.0
1	ГОСТ 8509-93	L220X220X14 L=2122мм	2	47.40	201.2
2	ГОСТ 82-70	-14X220 L=220мм	1	24.18	5.3
19		СТОЙКА ОГРАЖДЕНИЯ СТ-2/2150	2	31.3	62.6
1	ГОСТ 8645-68*	□ 110X60X6 L=2122мм	1	14.40	30.6
2	ГОСТ 103-76*	-14X60 L=110мм	1	6.59	0.7
		ОПОРНАЯ ПЛАСТИНА ПОД СТОЙКИ ОГРАЖДЕНИЯ СТ-1/2150, СТ-2/2150			
21	ГОСТ 82-70	-14X480 L=480мм ОП-1	1	52.75	25.3
22	ГОСТ 82-70	-14X480 L=590мм ОП-2	1	52.75	31.1
23	ГОСТ 82-70	-14X320 L=370мм ОП-3	1	35.17	13.0

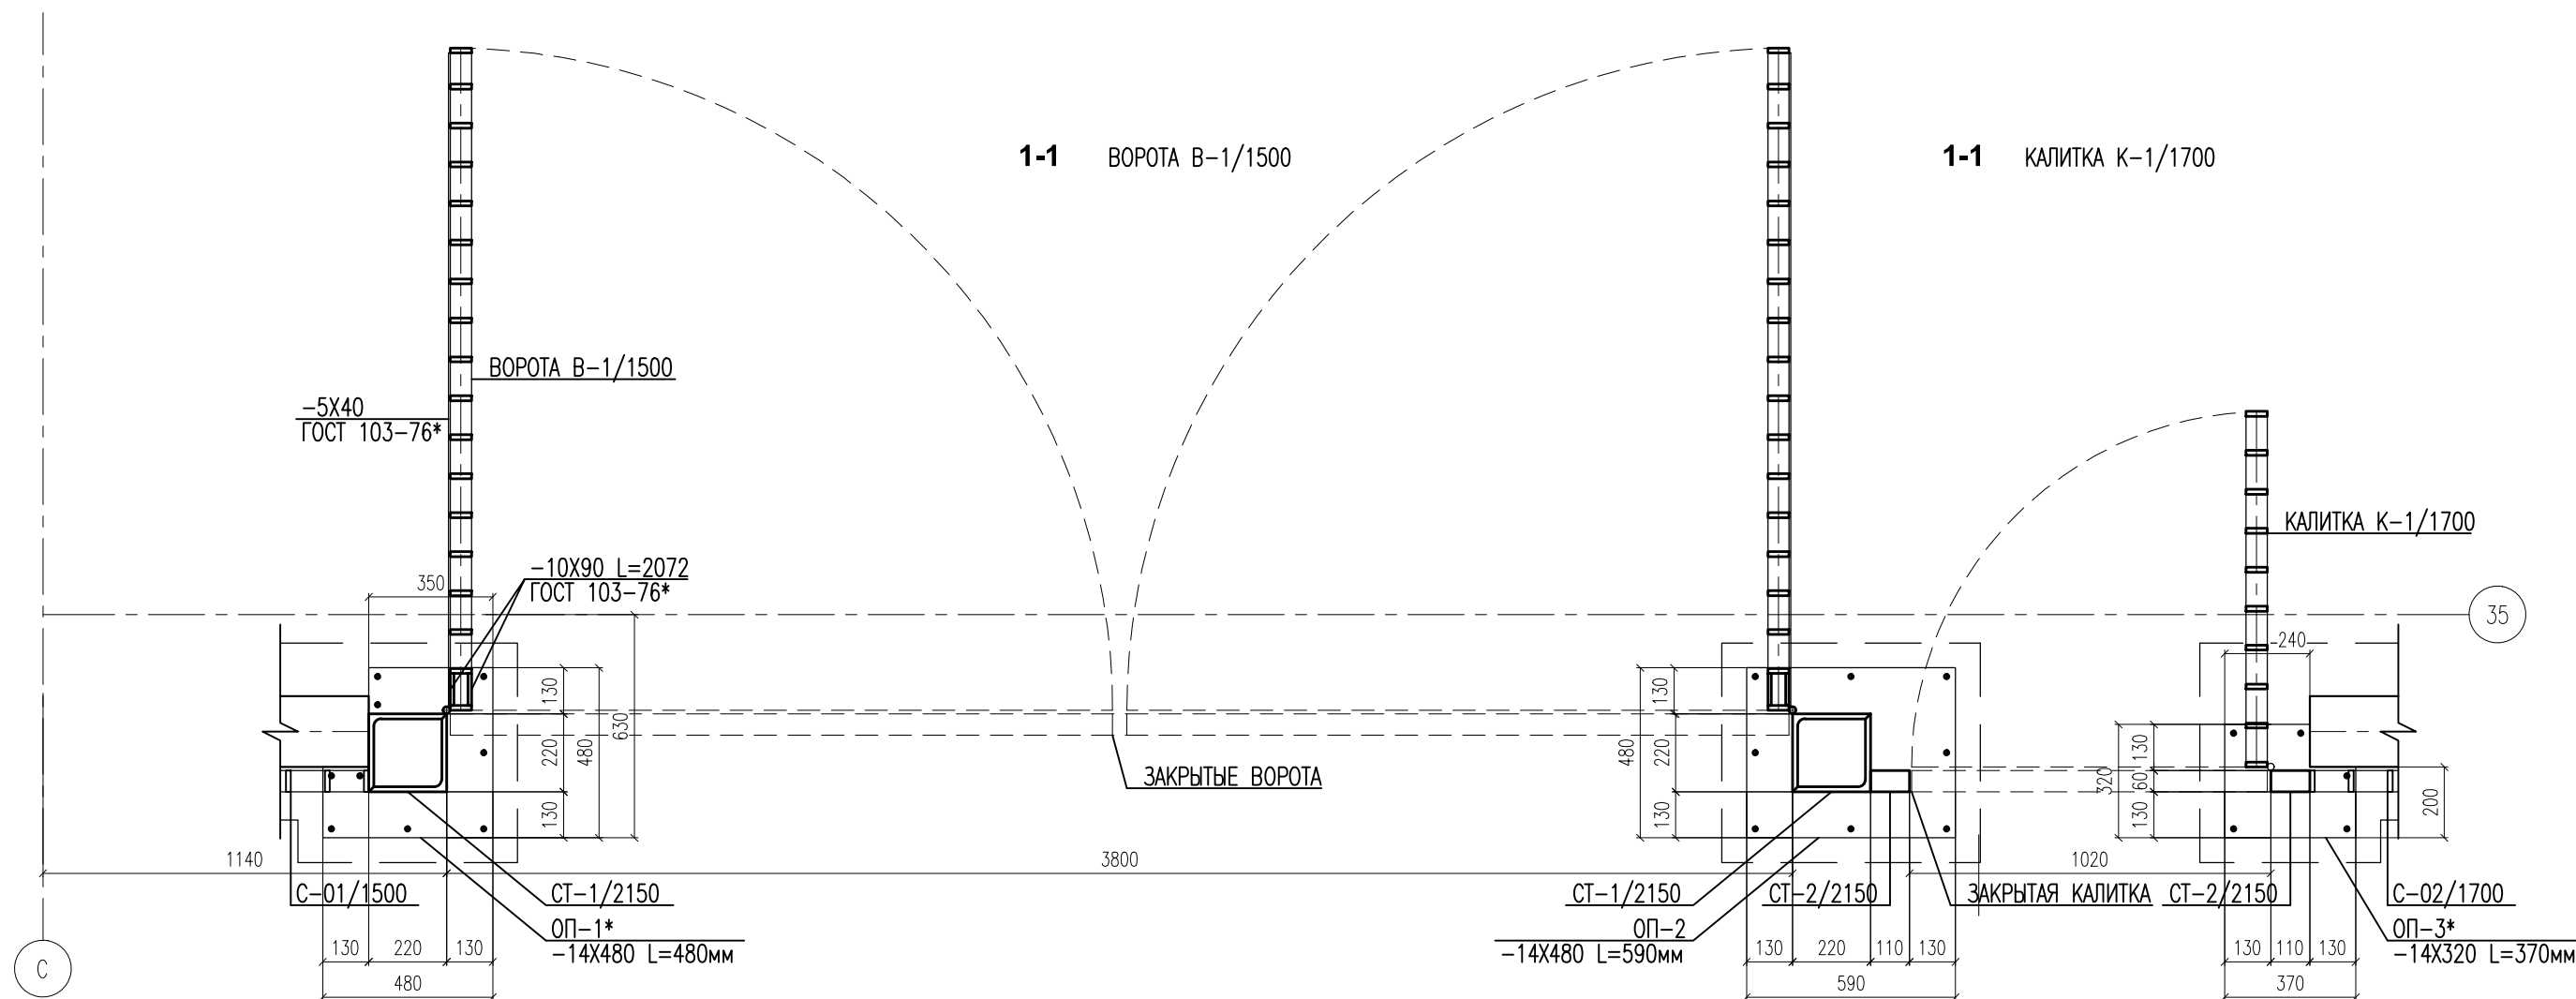

УСЛОВНЫЕ ОБОЗНАЧЕНИЯ



	ГРАНИЦА УЧАСТКА
С-05/2300 – СЕКЦИЯ ОГРАЖДЕНИЯ, ГДЕ	05–ПОРЯДКОВЫЙ НОМЕР СЕКЦИИ ОГРАЖДЕНИЯ 2300–ВЫСОТА СЕКЦИИ ОГРАЖДЕНИЯ
СТ-1/2150 – СТОЙКА ОГРАЖДЕНИЯ, ГДЕ	1–ПОРЯДКОВЫЙ НОМЕР СТОЙКИ ОГРАЖДЕНИЯ 2150–ВЫСОТА СТОЙКИ ОГРАЖДЕНИЯ
В-1/1500 – ВОРОТА ОГРАЖДЕНИЯ, ГДЕ	1–ПОРЯДКОВЫЙ НОМЕР ВОРОТ ОГРАЖДЕНИЯ 1500–ВЫСОТА ВОРОТ ОГРАЖДЕНИЯ
К-1/1700 – ВОРОТА ОГРАЖДЕНИЯ, ГДЕ	1–ПОРЯДКОВЫЙ НОМЕР КАЛИТКИ ОГРАЖДЕНИЯ 1700–ВЫСОТА КАЛИТКИ ОГРАЖДЕНИЯ
ОП-1 – ОПОРНАЯ ПЛАСТИНА ПОД "СТ", ГДЕ	1–ПОРЯДКОВЫЙ НОМЕР ОПОРНОЙ ПЛАСТИНЫ


ПРИМЕЧАНИЯ

1. ОБЩИЕ ДАННЫЕ СМ. ЛИСТ 1 РАЗДЕЛА 474-4-ГП-ТЗ
2. ДАННЫЙ ЛИСТ СМОТРИ СОВМЕСТНО С ЛИСТОМ N2 КОМПЛЕКТА 474-4-ГП-ТЗ

$$\pm 0.000 = 168.400$$

							474-4-AP3-T3.3		
							МНОГОВУНКЦИОНАЛЬНЫЙ КОМПЛЕКС С ЖИЛЫМИ ПОМЕЩЕНИЯМИ ДЛЯ ВРЕМЕННОГО ПРОЖИВАНИЯ И ПОДЗЕМНОЙ АВТОСТОЯНОК НА ЗЕМЕЛЬНЫХ УЧАСТКАХ ПО АДРЕСАМ: Г.МОСКВА, ФИЛИ-ДАВЫДКОВО, УЛ. ИВАНА ФРАНКО, ВЛ.4 Г.МОСКВА, ФИЛИ-ДАВЫДКОВО, УЛ. ИВАНА ФРАНКО, ВЛ.6		
ИЗМ.	КОП.УЧ.	ЛИСТ	№ ДОК.	ПОДПИСЬ	ДАТА				
Г А П	МЕДВЕДЕВ					ТЕХНИЧЕСКОЕ ЗАДАНИЕ НА ПРОЕКТИРОВАНИЕ МЕТАЛЛИЧЕСКИХ ОГРАЖДЕНИЙ	Станция	Лист	Листов
Г И П	КУЗНЕЦОВА						Р	3	
АРХИТЕКТОР	ГРУЗДЕВА								
АРХИТЕКТОР	КРЕМЕНЕВА					ВОРТА В-1/1500, СТОЙКИ СТ-1/2150 СТ-2/2150, КАЛИТКА К-1/1700 М 1:20	ООО "АРХИТЕКТУРНАЯ МАСТЕРСКАЯ "СЕРГЕЙ КИСЕЛЕВ И ПАРТНЕРЫ"		
Н.КОНТРОЛЬ	МЕДВЕДЕВ								

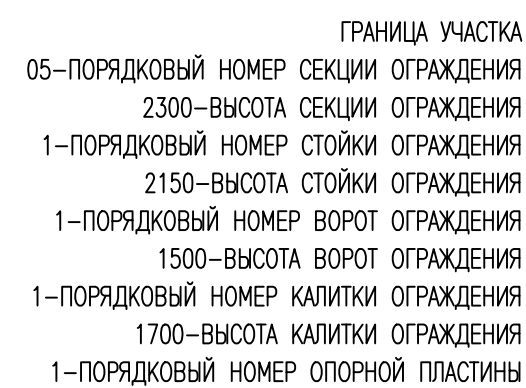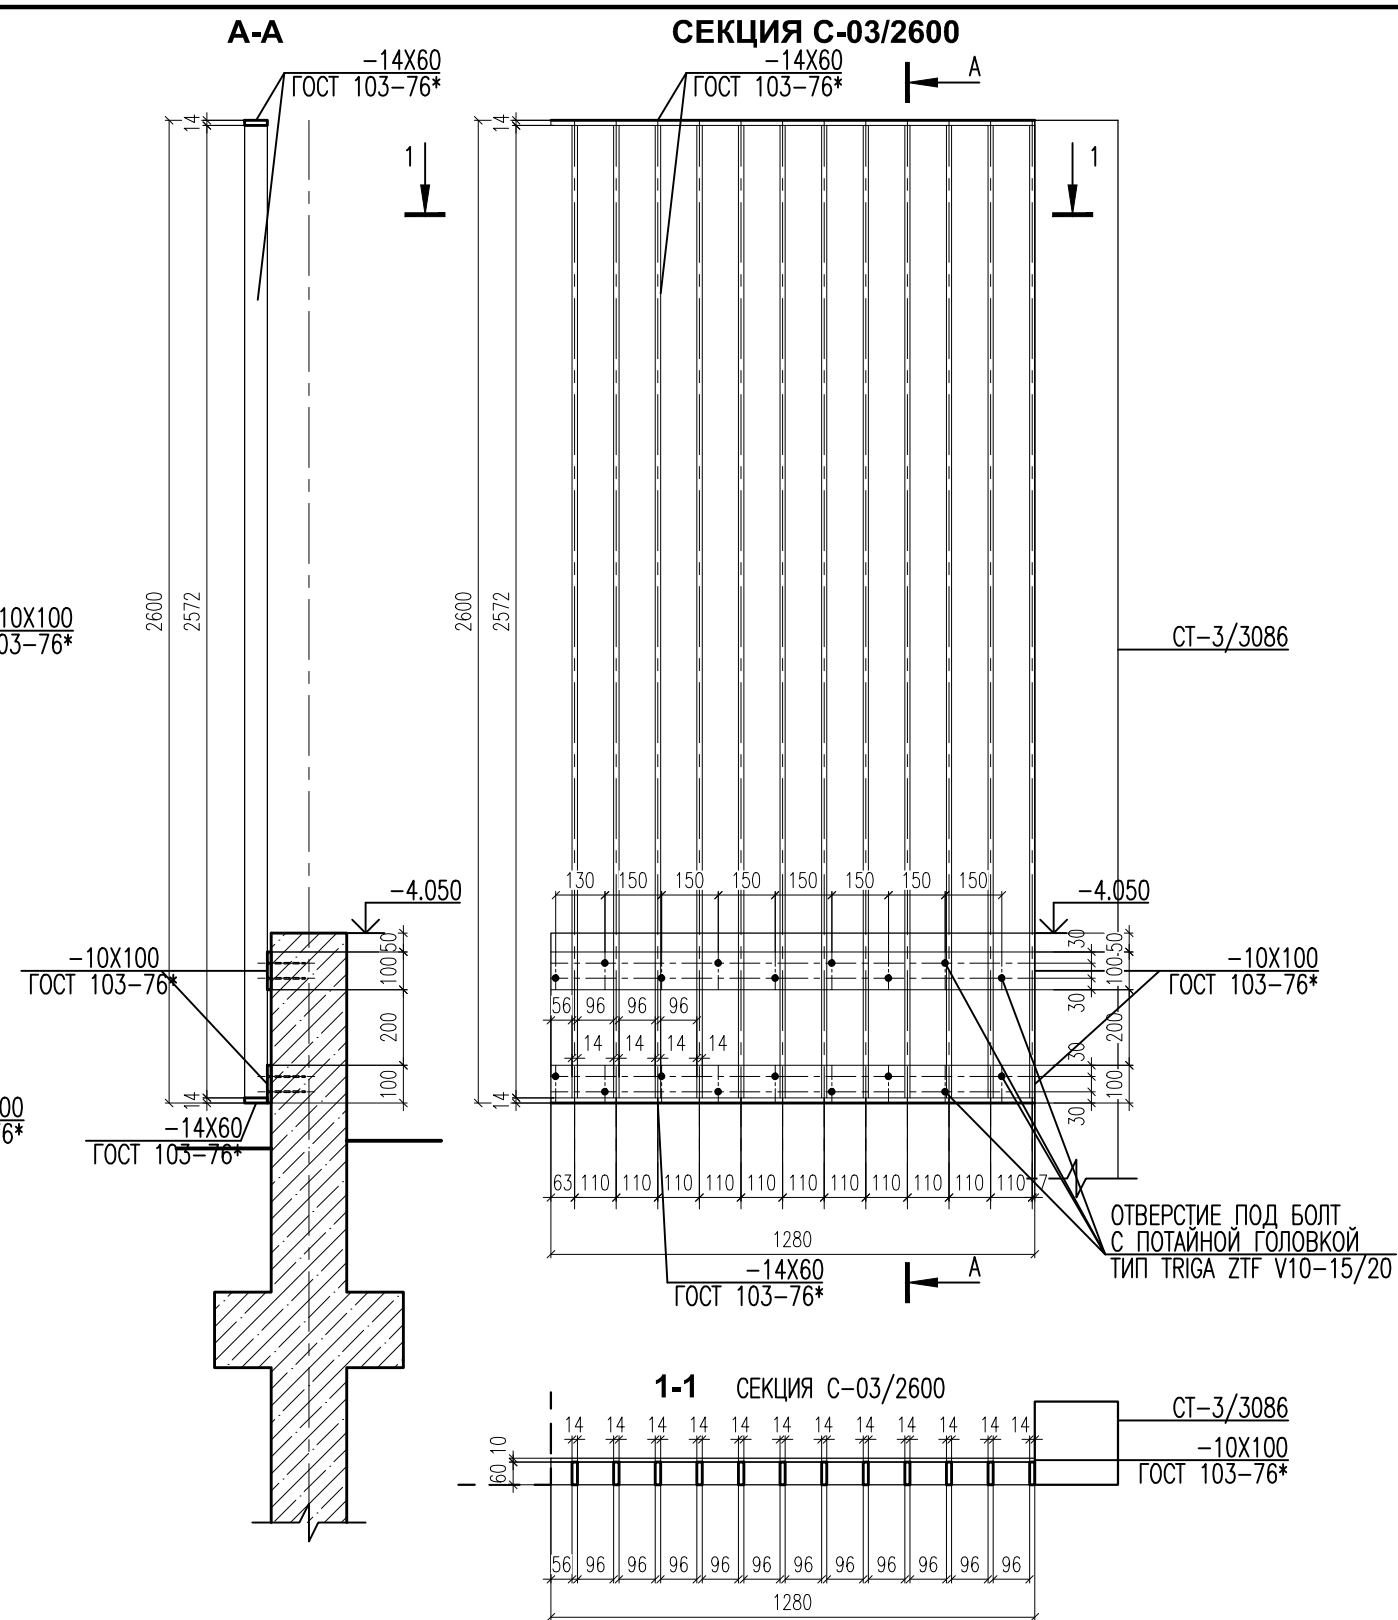[illegible]

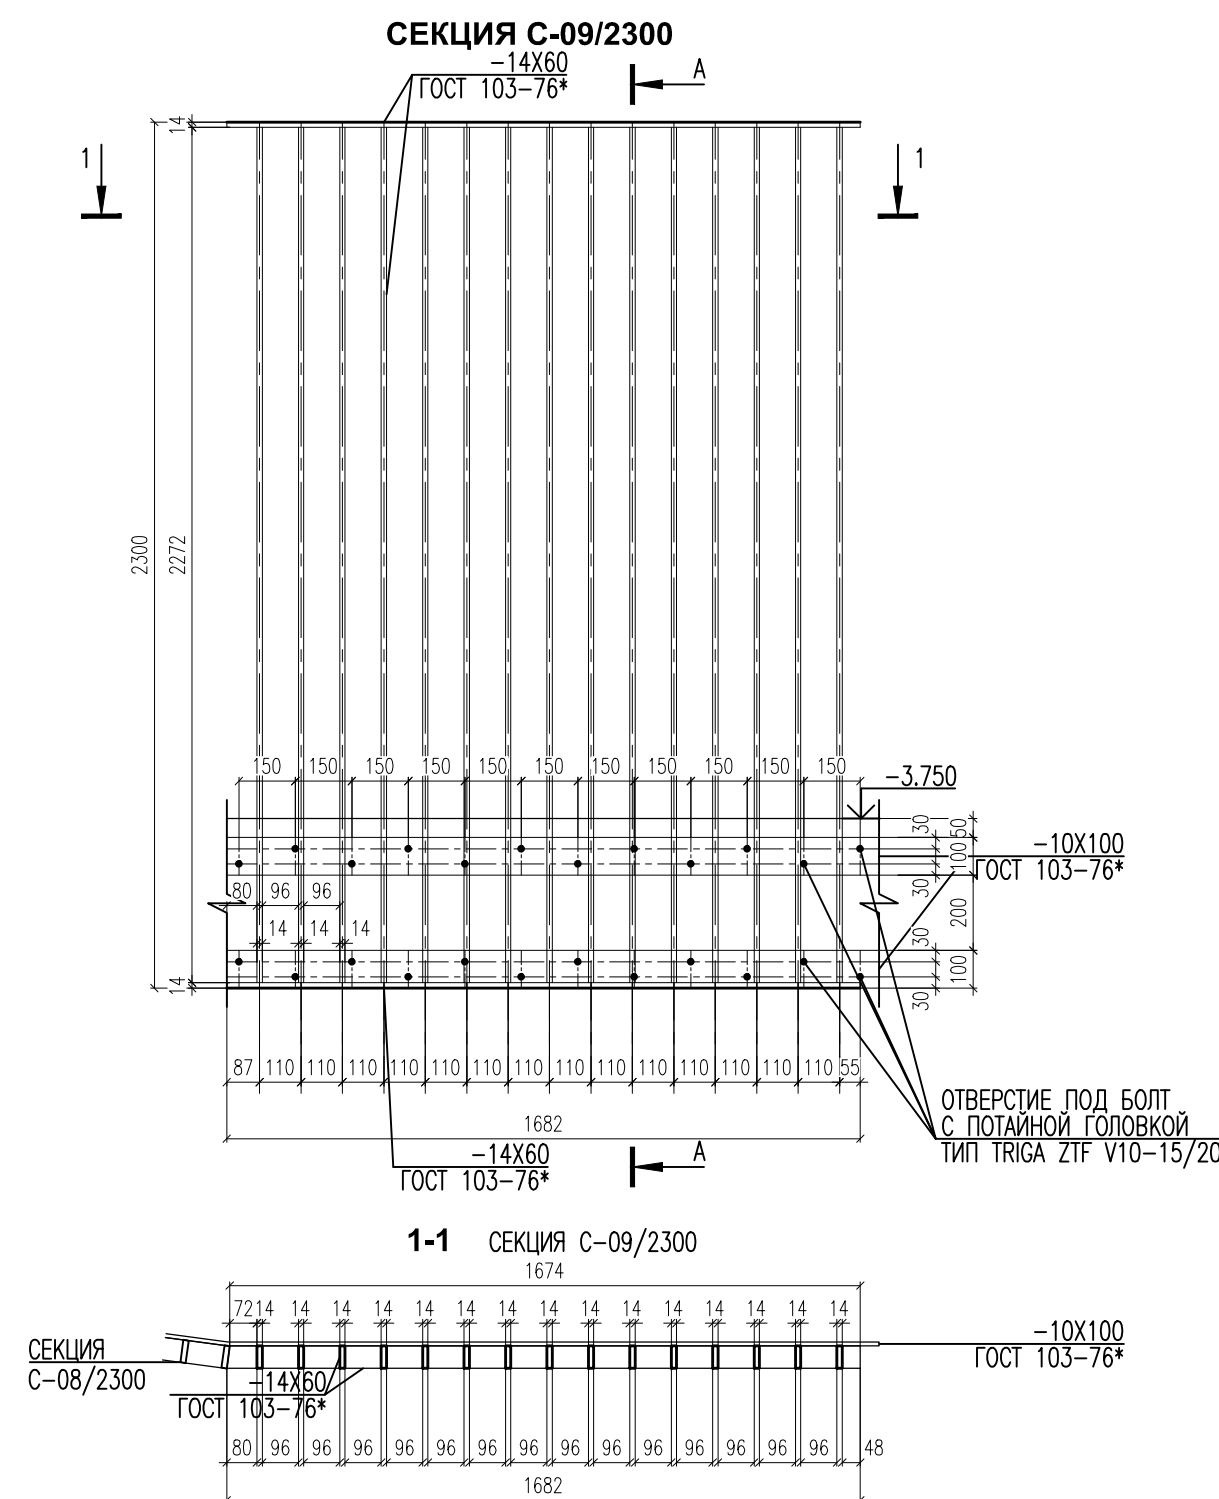

СПЕЦИФИКАЦИЯ МЕТАЛЛИЧЕСКИХ ЭЛЕМЕНТОВ.
С-05/2300, С-06/2300, С-07/2300, С-08/2300, С-09/2300, С-10/2000

№ п.п.	ОБОЗНАЧЕНИЕ	НАИМЕНОВАНИЕ	КОЛ.	МАССА ед.кг	МАССА всего
5		СЕКЦИЯ ОГРАЖДЕНИЯ С-05/2300	18	344.9	6208.2
	ГОСТ 103-76*	-14X60 L=2272мм	19	6.59	284.5
2	ГОСТ 103-76*	-14X60 L=2090мм	2	6.59	27.6
3	ГОСТ 103-76*	-10X100 L=2090мм	2	7.85	32.8
6		СЕКЦИЯ ОГРАЖДЕНИЯ С-06/2300	1	127.1	127.1
1	ГОСТ 103-76*	-14X60 L=2272мм	7	6.59	104.8
2	ГОСТ 103-76*	-14X60 L=770мм	2	6.59	10.2
3	ГОСТ 103-76*	-10X100 L=770мм	2	7.85	12.1
7		СЕКЦИЯ ОГРАЖДЕНИЯ С-07/2300	1	217.8	217.8
1	ГОСТ 103-76*	-14X60 L=2272мм	12	6.59	179.7
2	ГОСТ 103-76*	-14X60 L=1320мм	2	6.59	17.4
3	ГОСТ 103-76*	-10X100 L=1320мм	2	7.85	20.7
8		СЕКЦИЯ ОГРАЖДЕНИЯ С-08/2300	1	162.0	162.0
1	ГОСТ 103-76*	-14X60 L=2272мм	9	6.59	134.8
2	ГОСТ 103-76*	-14X60 L=942мм	2	6.59	12.4
3	ГОСТ 103-76*	-10X100 L=942мм	2	7.85	14.8
9		СЕКЦИЯ ОГРАЖДЕНИЯ С-09/2300	1	273.1	273.1
1	ГОСТ 103-76*	-14X60 L=2272мм	15	6.59	224.6
2	ГОСТ 103-76*	-14X60 L=1682мм	2	6.59	22.2
3	ГОСТ 103-76*	-10X100 L=1674мм	2	7.85	26.3

$$\pm 0.000 = 168.400$$

ПРИМЕЧАНИЯ

1. ОБЩИЕ ДАННЫЕ СМ. ЛИСТ 1 РАЗДЕЛА 474-4-ГП-ТЗ
2. ДАННЫЙ ЛИСТ СМОТРИ СОВМЕСТНО С ЛИСТОМ N2 КОМПЛЕКТА 474-4-ГП-ТЗ

УСЛОВНЫЕ ОБОЗНАЧЕНИЯ

С-05/2300 – СЕКЦИЯ ОГРАЖДЕНИЯ, ГДЕ
СТ-1/2150 – СТОЙКА ОГРАЖДЕНИЯ, ГДЕ
В-1/1500 – ВОРОТА ОГРАЖДЕНИЯ, ГДЕ
К-1/1700 – ВОРОТА ОГРАЖДЕНИЯ, ГДЕ
ОП-1 – ОПОРНАЯ ПЛАСТИНА ПОД "СТ", ГДЕ

ГРАНИЦА УЧАСТКА
05 – ПОРЯДКОВЫЙ НОМЕР СЕКЦИИ ОГРАЖДЕНИЯ
2300 – ВЫСОТА СЕКЦИИ ОГРАЖДЕНИЯ
1 – ПОРЯДКОВЫЙ НОМЕР СТОЙКИ ОГРАЖДЕНИЯ
2150 – ВЫСОТА СТОЙКИ ОГРАЖДЕНИЯ
1 – ПОРЯДКОВЫЙ НОМЕР ВОРОТ ОГРАЖДЕНИЯ
1500 – ВЫСОТА ВОРОТ ОГРАЖДЕНИЯ
1 – ПОРЯДКОВЫЙ НОМЕР КАЛИТКИ ОГРАЖДЕНИЯ
1700 – ВЫСОТА КАЛИТКИ ОГРАЖДЕНИЯ
1 – ПОРЯДКОВЫЙ НОМЕР ОПОРНОЙ ПЛАСТИНЫ

						474-4-AP3-T3.3			
						МНОГОФУНКЦИОНАЛЬНЫЙ КОМПЛЕКС С ЖИЛЬНЫМИ ПОМЕЩЕНИЯМИ ДЛЯ ВРЕМЕННОГО ПРОЖИВАНИЯ И ПОДЗЕМНОЙ АВТОСТОЯНКОЙ НА ЗЕМЕЛЬНЫХ УЧАСТКАХ ПО АДРЕСАМ: Г.МОСКВА, ФИЛИ-ДАВЫДКОВО, УЛ. ИВАНА ФРАНКО, ВЛ.4 Г.МОСКВА, ФИЛИ-ДАВЫДКОВО, УЛ. ИВАНА ФРАНКО, ВЛ.6			
ИЗМ.	КОЛ.УЧ.	ЛИСТ	N ДОК.	ПОДПИСЬ	ДАТА	ТЕХНИЧЕСКОЕ ЗАДАНИЕ НА ПРОЕКТИРОВАНИЕ МЕТАЛЛИЧЕСКИХ ОГРАЖДЕНИЙ	Страница	Лист	Листов
Г А П	МЕДВЕДЕВ						Р	6	
Г И П	КУЗНЕЦОВА								
АРХИТЕКТОР	ГРУЗДЕВА								
АРХИТЕКТОР	КРЕМНЕВА								
Н.КОНТРОЛЬ	МЕДВЕДЕВ					СЕКЦИИ ОГРАЖДЕНИЯ С-05/2300, С-06/2300, С-07/2300, С-08/2300, С-09/2300 М 1:20	ООО "АРХИТЕКТУРНАЯ МАСТЕРСКАЯ "СЕРГЕЙ КИСЕЛЕВ И ПАРТНЕРЫ"		

СОГЛАСОВАНО:

ВЗАМЕН ИНВ.Н

ДП. И ДАТА

ИНВ. И ПОДЛ.

