

Дизайн-проект
отделки однокомнатной квартиры

Стиль "Optima".
ИФР-27-20-2020-1-2-30

Корпус 1 / Этаж 2-20 / № на этаже 2

Площадь апартамента 42,5

Москва
2021 г.

АМОС
проектная мастерская

Согласовано

Взам. инв. ?

Подп. и дата

Инв. ? подл.

N листа	Наименование
1	Ведомость рабочих чертежей
2–3	Пояснительная записка
4	Кладочный план
5	План отделки
6	План с расстановкой мебели
7	План напольных покрытий
8	Схема устройства полов и потолков
9	План потолков
10	План размещения осветительных приборов
11	План размещения выключателей
12	План размещения розеток
13	Схема трассировки сетей кондиционеров
14	План дверных проемов Ведомость заполнения дверных проемов
15	Развертка помещения 1 (Холл)
16	Развертка помещения 2 (Кухня) Лист 1
17	Развертка помещения 2 (Кухня) Лист 2
18	Развертка помещения 3 (Гостиная) Лист 1
19	Развертка помещения 3 (Гостиная) Лист 2
20	Развертка помещения 4 (Кладовая)
21	Развертка помещения 5 (Санузел)
22	Ведомость отделочных материалов
23	Визуализация
24	Визуализация

						Заказчик : 000 "ИФР" ИФР-27-20-2020-1-2-30			
						Многофункциональный комплекс по адресам: Москва, ЗАО, район Фили-Давыдково, ул. Франко Ивана			
Изм.	Кол. уч.	Лист	N док.	Подпись	Дата	Дизайн-проект отделки квартиры	Стадия	Лист	Листов
Рук. маст.		Устинова Р.А					Р	1	24
Г.А.П.		Устинов О.А							
Г.И.П.		Устинова Р.А							
Архитектор		Сидоров Д.А							
Архитектор						Ведомость рабочих чертежей	<div>АМОС</div> <div>практичная мастерская</div>		
Конструктор									
Норм. контр.		Устинов О.А							

Согласовано			
Инв. ? подл.	Подр. и дата	Взам. инв. ?	

Гарантийная запись

Технические решения, принятые в проекте, соответствуют действующим строительным нормам и правилам, государственным стандартам, требованиям экологических, санитарно-гигиенических, противопожарных и других норм, действующих на территории Российской Федерации, и обеспечивают безопасную для жизни и здоровья людей эксплуатацию объекта при соблюдении предусмотренных чертежами мероприятий.

Ген. директор Устинова Р.А

ГАП Устинов О.А


						Заказчик : 000 "ИФР" ИФР-27-20-2020-1-2-30			
						Многофункциональный комплекс по адресам: Москва, ЗАО, район Фили-Давыдово, ул. Франко Ивана			
Изм.	Кол. уч.	Лист	N док.	Подпись	Дата				
Рук. маст.	Устинова Р.А.					Дизайн-проект отделки квартиры	Стадия	Лист	Листов
Г.А.П.	Устинов О.А.						Р	2	24
Г.И.П.	Устинова Р.А.								
Архитектор	Сидоров Д.А.								
Архитектор						Пояснительная записка (продолжение)	<div>АМОС</div> <div>проектная мастерская</div>		
Конструктор									
Норм. контр.	Устинов О.А.								

В санузлах подвесной потолок из КНАУФ– листов (ГКЛВ) на одноуровневом металлическом каркасе тип П 113. Комплектная система КНАУФ, с покраской водно–дисперсионной влагостойкой краской в два слоя.

Формат А3

Согласовано

Инв. ? подл.	Подп. и дата	Взам. инв. ?
	2021-06-21.	

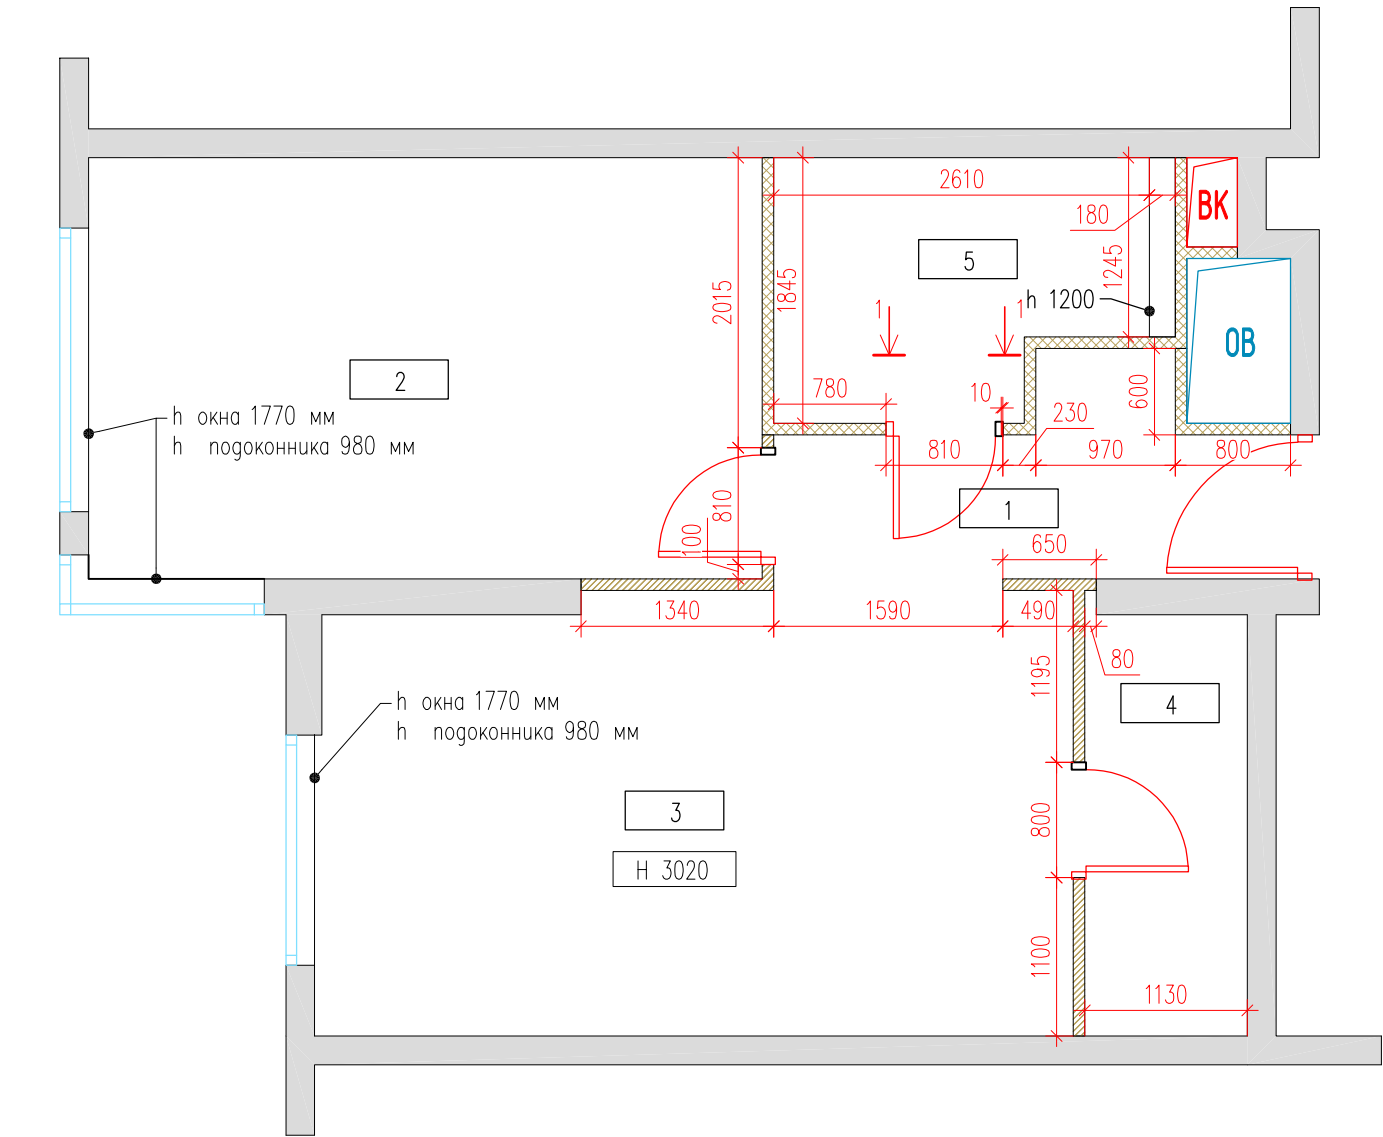


Условные обозначения :

- - Демонтаж перегородки
- - Монтаж перегородки
- ▨ - Существующие перегородки
- ▨ - Газосиликатный блок 75мм
- 3 - Номер комнаты
- Н 3020 - Высота потолка

Примечания :

- Планы разработаны на основе предоставленных Заказчиком чертежей.
- Высота дверных проемов 2060мм от ур. ч.п., если не указано иное.
- Экспликация с площадями смотреть лист 5

1 - 1

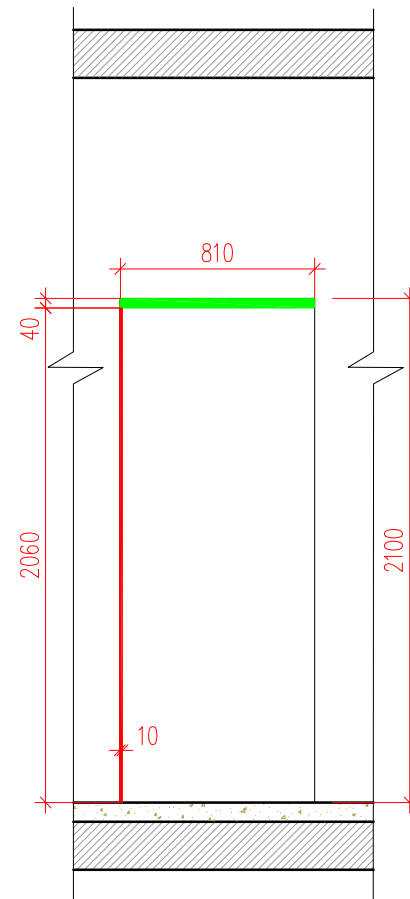

Экспликация помещений	
N пом.	Наименование помещения
1	Холл
2	Кухня
3	Гостиная
4	Гардероб
5	Санузел

Заказчик : ООО "ИФР" ИФР-27-20-2020-1-2-30					
Многофункциональный комплекс по адресам: Москва, ЗАО, район Фили-Давыдова, ул. Франко Ивана					
Изм.	Кол. уч.	Лист	N док.	Подпись	Дата
Рук. маст.	Устинова Р.А.				
Г.А.П.	Устинов О.А.				
Г.И.П.	Устинова Р.А.				
Архитектор	Сидоров Д.А.				
Архитектор					
Конструктор					
Норм. контр.	Устинов О.А.				
Дизайн-проект отделки квартиры				Стадия	Лист
				Р	4
Кладочный план				Листов	
				24	


АМОС
проектная мастерская

Инв. ? подл.	Подп. и дата	Взам. инв. ?
	2021-06-21.	

Условные обозначения :

- Kerama Marazzi Про Матрикс Белый, 60*60, матовая пов-ть
- Dulux Bindo 7 краска для стен и потолков, износостойкая в 2 слоя RAL 7039 (Сарапол)
- Латексная краска для стен и потолков Dulux экстрапрочная матовая Bindo в 2 слоя RAL 9003

3	— Номер комнаты
15.1	— Площадь комнаты
Н 2910	— Высота потолка

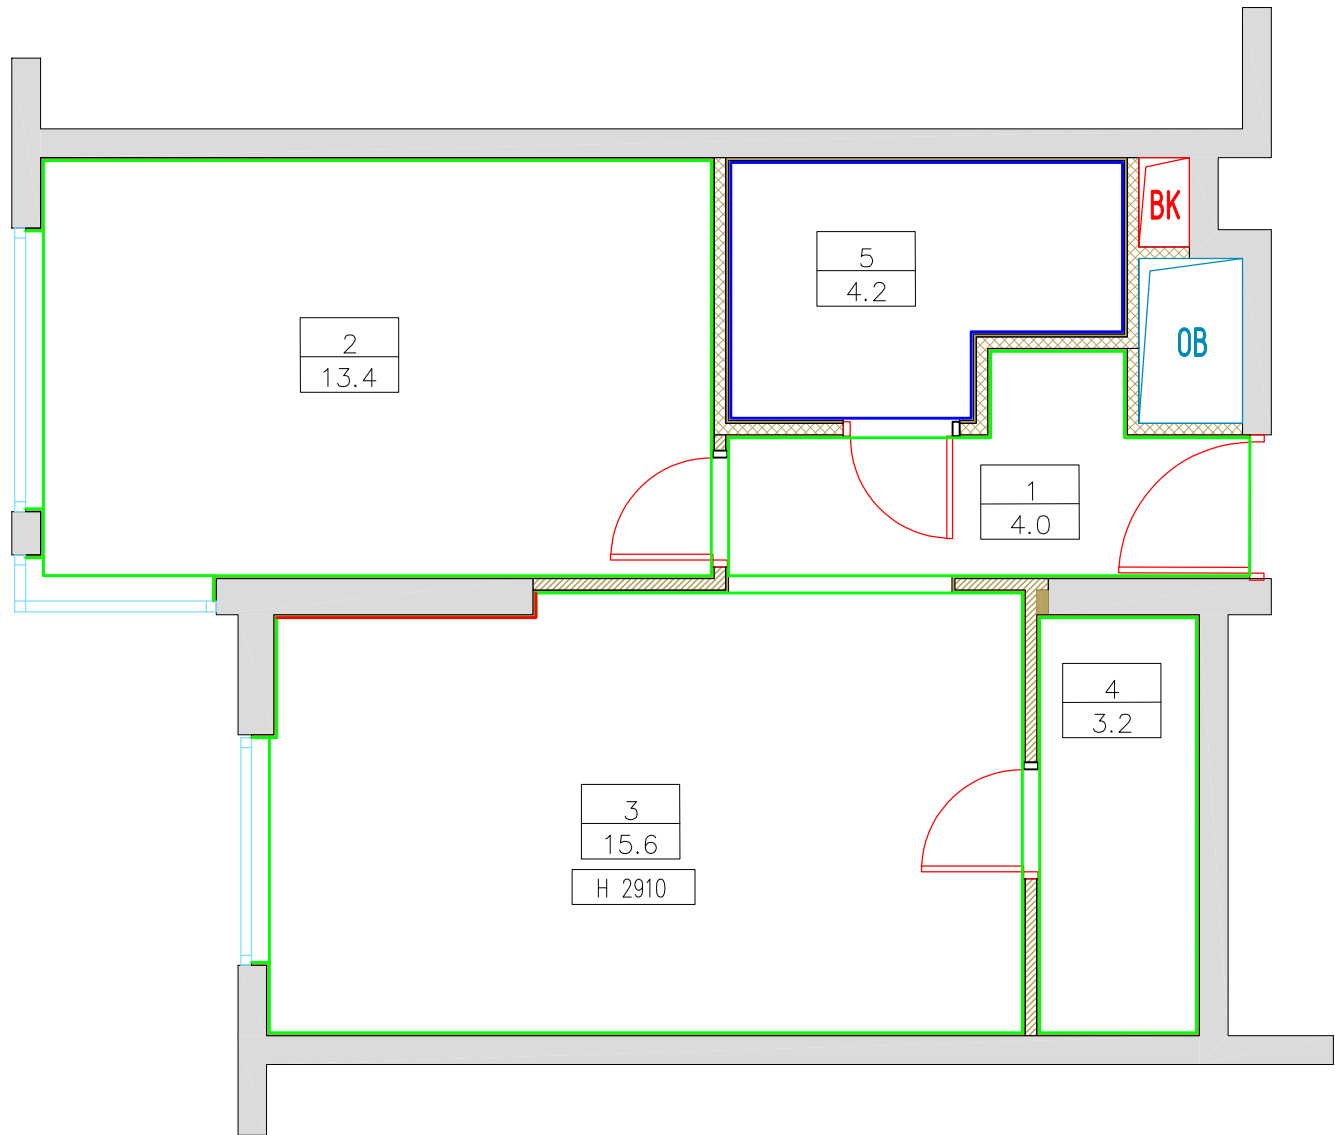


Экспликация помещений		
N пом.	Наименование помещения	Площадь, м²
1	Холл	4.0
2	Кухня	13.4
3	Гостиная	15.6
4	Гардероб	3.2
5	Санузел	4.2
Общая площадь проектируемых помещений		40,4

						Заказчик : 000 "ИФР" ИФР-27-20-2020-1-2-30			
						Многофункциональный комплекс по адресам: Москва, ЗАО, район Фили-Давыдово, ул. Франко Ивана			
Изм.	Кол. уч.	Лист	N док.	Подпись	Дата	Дизайн-проект отделки квартиры	Стадия	Лист	Листов
Рук. маст.		Устинова Р.А.					Р	5	24
Г.А.П.		Устинов О.А.							
Г.И.П.		Устинова Р.А.							
Архитектор		Сидоров Д.А.				План отделки	<div>АМОС</div> <div>проектная мастерская</div>		
Архитектор									
Конструктор									
Норм. контр.		Устинов О.А.							

Согласовано


Инв. ? подл.	Подп. и дата	Взам. инв. ?
	2021-06-21.	

Экспликация помещений		
N пом.	Наименование помещения	Площадь, м²
1	Холл	4.0
2	Кухня	13.4
3	Гостиная	15.6
4	Гардероб	3.2
5	Санузел	4.2
Общая площадь проектируемых помещений		40,4

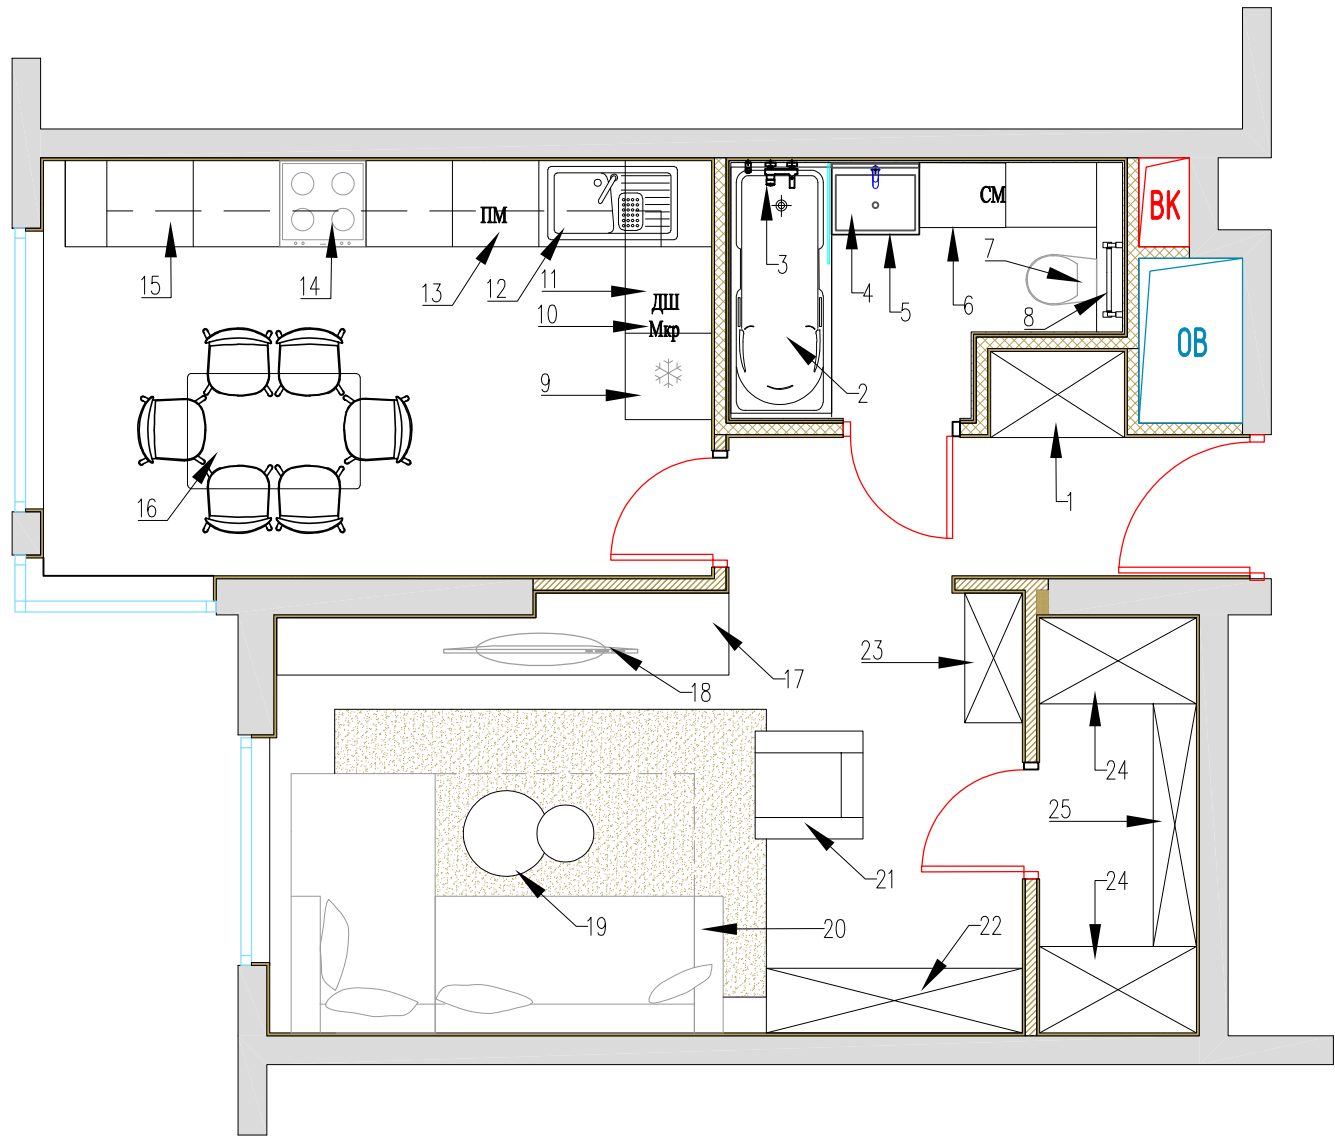

Спецификация мебели и оборудования				
N	Наименование	Размеры, мм	Кол-во	Примечание
1	Шкаф	1000*600	1	
2	Ванная	1770*700	1	
3	Смеситель для ванны	—	1	
4	Раковина	610*500	1	
5	Тумба под раковину	610*500	1	
6	Стиральная машина	600*450	1	
7	Подвесной унитаз со скрытой инсталляцией	480*350	1	
8	Полотенцесушитель	—	1	
9	Холодильник	600*600	1	
10	Микроволновая печь	—	1	
11	Духовой шкаф	—	1	
12	Раковина	—	1	
13	Посудомоечная машина	—	1	
14	Варочная панель	—	1	
15	Кухонный гарнитур	4490/1200*600	1	
16	Обеденная группа	1200*800	1	
17	Стойка для ТВ	3140*400	1	
18	ТВ	—	1	
19	Журнальный столик	910*600	1	
20	Диван	3000/1800*1000	1	
21	Кресло	750*750	1	
22	Шкаф	1780*450	1	
23	Шкаф	900*405	1	
24	Шкаф	1090*600	2	
25	Шкаф	1685*300	1	

Примечания :
1. Отопительные приборы условно не показаны.

						Заказчик : 000 "ИФР" ИФР-27-20-2020-1-2-30			
						Многофункциональный комплекс по адресам: Москва, ЗАО, район Фили-Давыдово, ул. Франко Ивана			
Изм.	Кол. уч.	Лист	N док.	Подпись	Дата	Дизайн-проект отделки квартиры	Стадия	Лист	Листов
Рук. маст.		Устинова Р.А.					Р	6	24
Г.А.П.		Устинов О.А.							
Г.И.П.		Устинова Р.А.							
Архитектор		Сидоров Д.А.				План с расстановкой мебели			
Архитектор									
Конструктор									
Норм. контр.		Устинов О.А.							


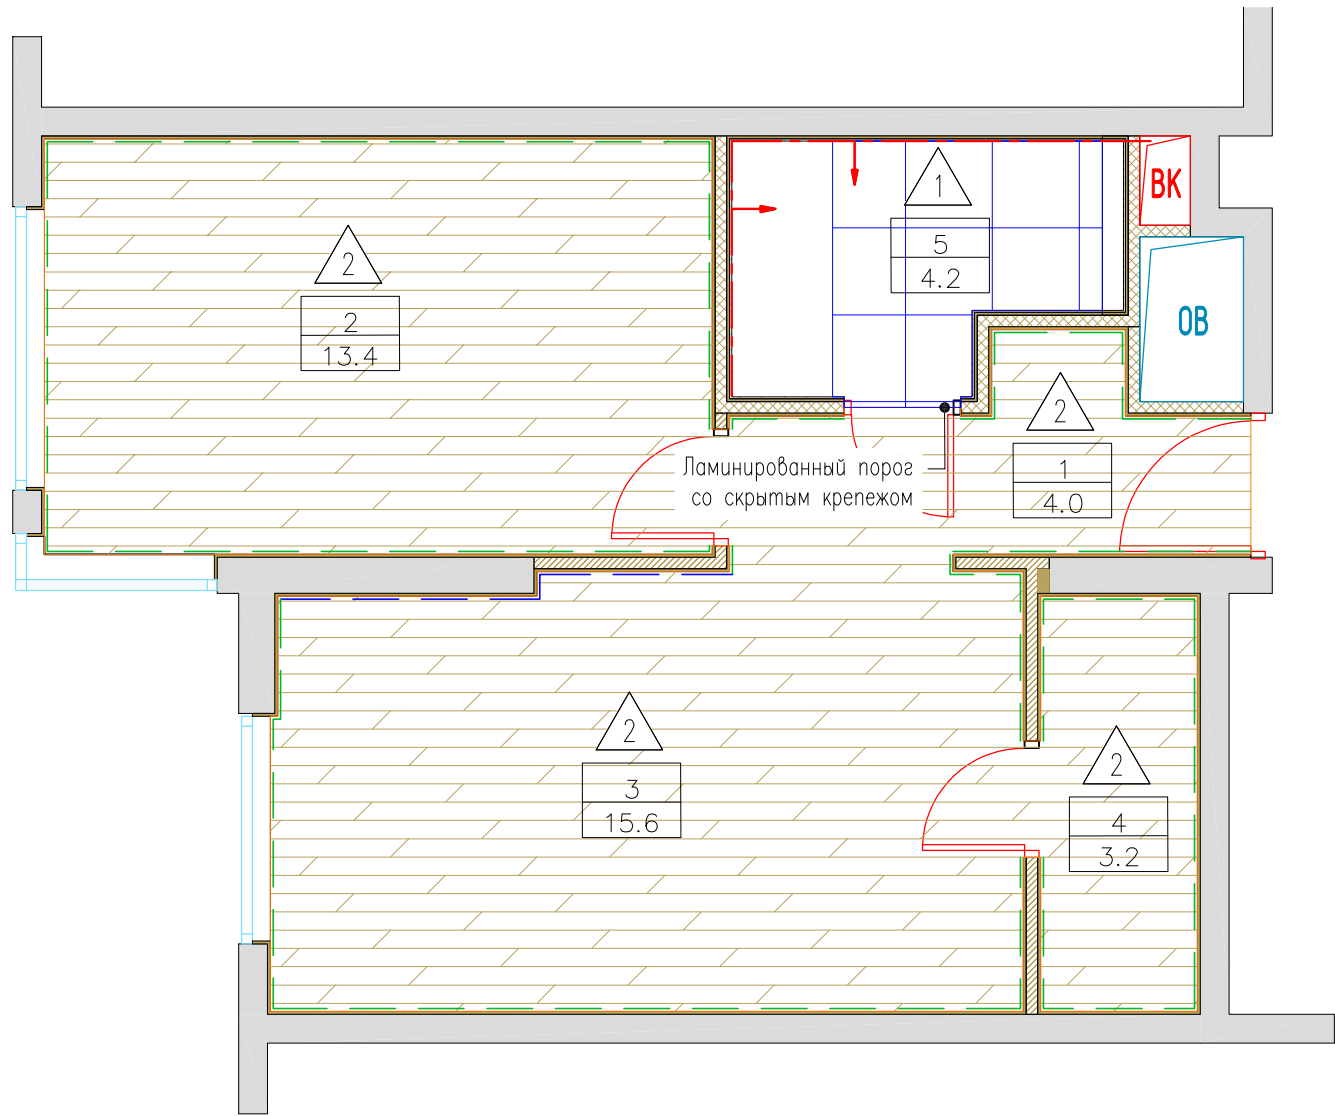


Схема укладки ламината около стояков отопления

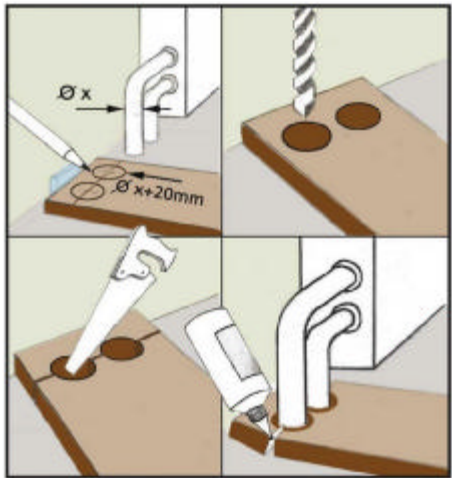



- Примечания :
1. При укладке напольного покрытия предусмотреть технологический зазор в дверных проемах, на стыках с полами другого помещения, а также около стен и труб 10мм.
 2. Каждый последующий ряд ламината укладывать со сдвигом на 1/5 длины доски.
 3. Межплиточный шов 2мм.
 6. Затирка в цвет плитки. Объем рассчитывает поставщик.
 7. Стык покрытий располагать по центру дверного полотна

СПЕЦИФИКАЦИЯ ОТДЕЛОЧНЫХ МАТЕРИАЛОВ				
	Наименование	Площадь, М²	Материал	Кол-во п/м
	Kerama Marazzi Про Матрикс Белый, 60*60, матовая пов-ть	2,8	Керамогранит	—
	Winlerk Comfort Oak Molln C904	36,6	Ламинат	—
	арт. 6.51.363 "Европласт" h70*13мм цвет RAL 9003	—	Термопластичного полиуретана	36.41
	арт. 6.51.363 "Европласт" h70*13мм цвет RAL 7039	—		3.31

Экспликация помещений		
N пом.	Наименование помещения	Площадь, М²
1	Холл	4.0
2	Кухня	13.4
3	Гостиная	15.6
4	Гардероб	3.2
5	Санузел	4.2
Общая площадь проектируемых помещений		40,4

Условные обозначения :

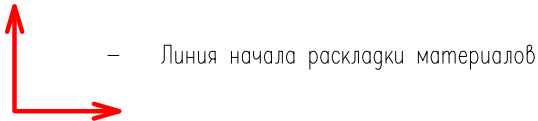

						Заказчик : 000 "ИФР" ИФР-27-20-2020-1-2-30			
						Многофункциональный комплекс по адресам: Москва, ЗАО, район Фили-Давыдово, ул. Франко Ивана			
Изм.	Кол. уч.	Лист	N док	Подпись	Дата	Дизайн-проект отделки квартиры	Стадия	Лист	Листов
Рук. маст.		Устинова Р.А					Р	7	24
Г.А.П.		Устинов О.А							
Г.И.П.		Устинова Р.А							
Архитектор		Сидоров Д.А							
Архитектор						План напольных покрытий			
Конструктор									
Норм. контр.		Устинов О.А							


Согласовано

Взам. инв. ?


Подп. и дата

Инв. ? подл.


Разрез по полу санузла

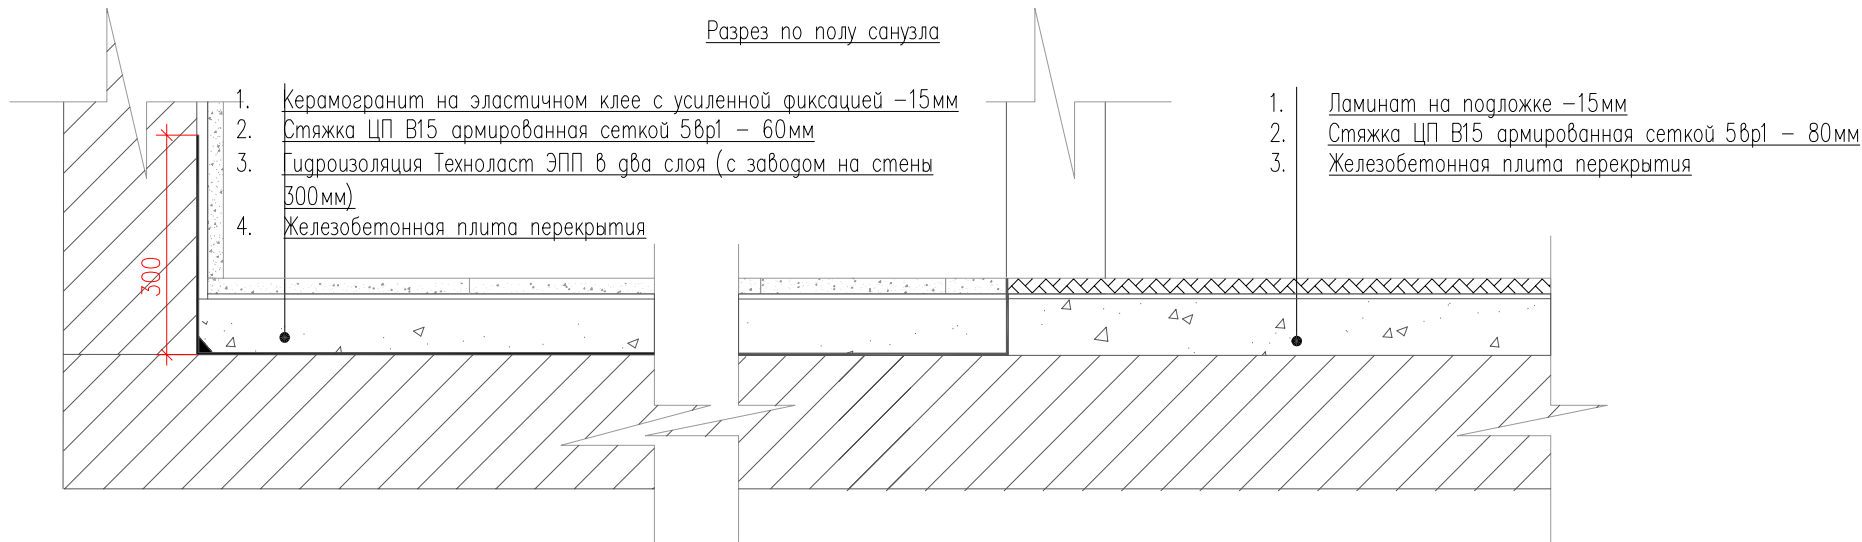


Узел Б

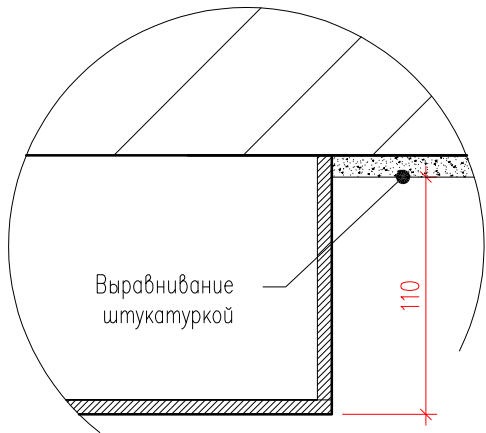

Устройство полов с покрытием ламинатом

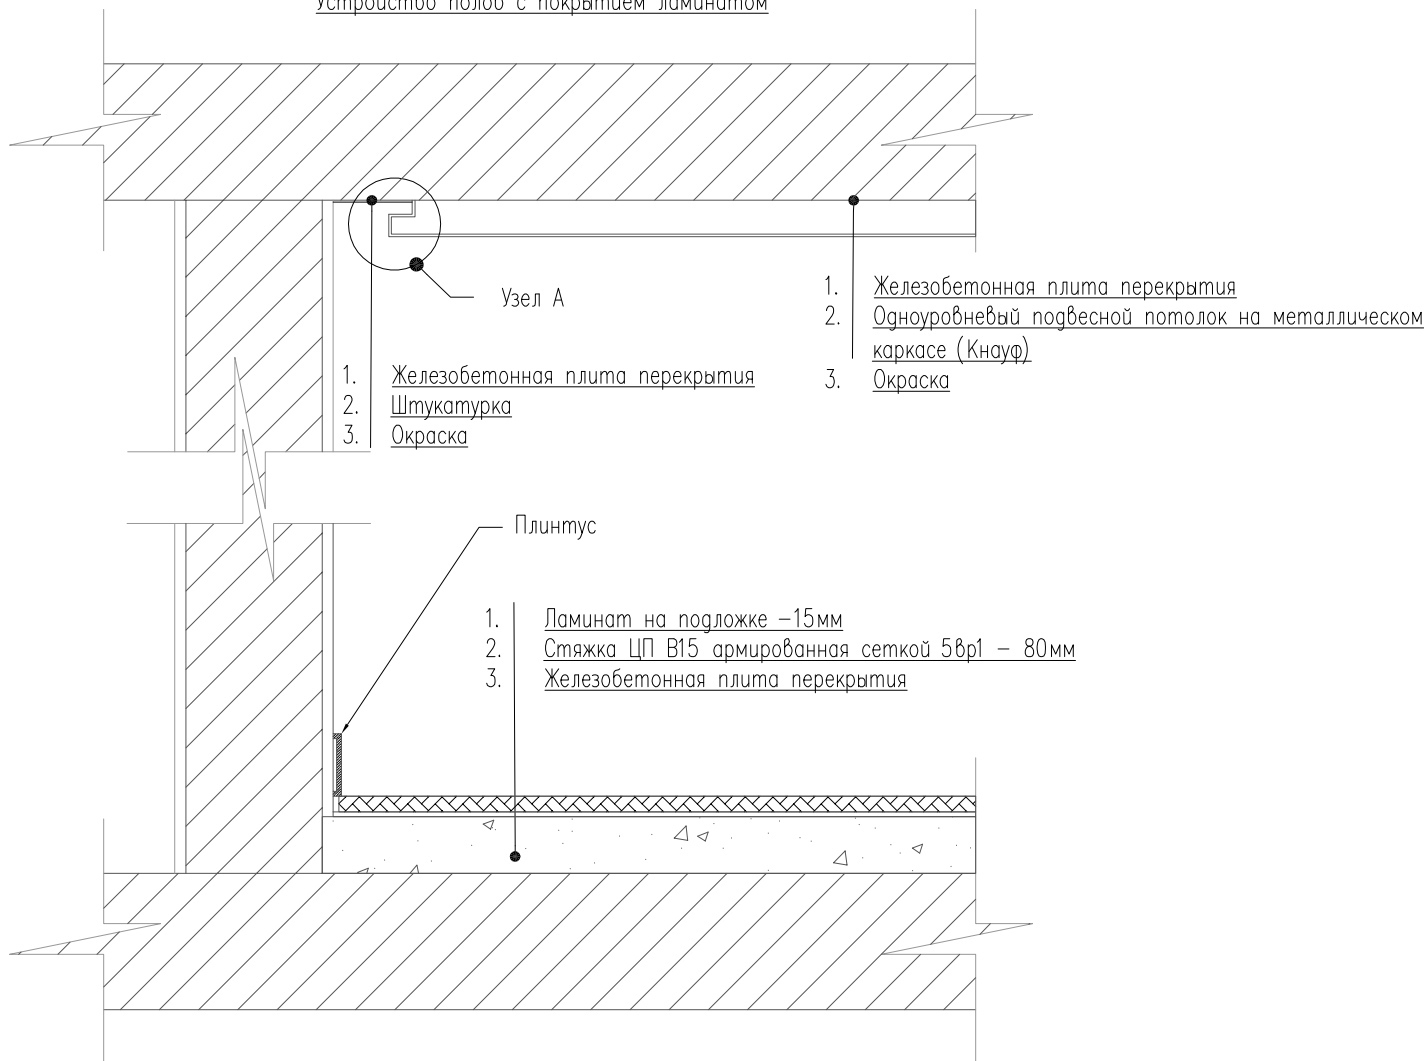


Узел А

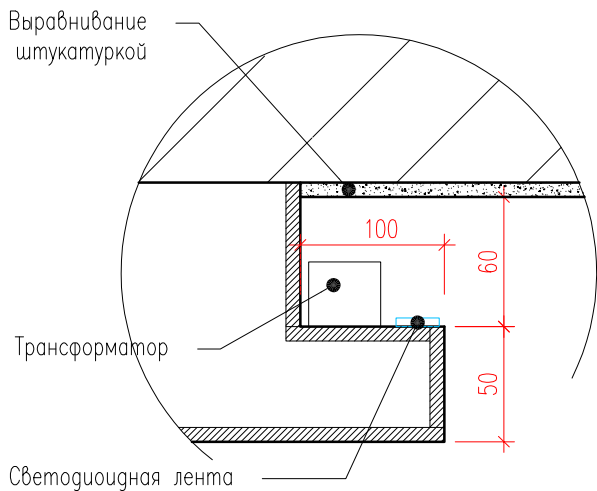

						Заказчик : 000 "ИФР" ИФР-27-20-2020-1-2-30			
						Многофункциональный комплекс по адресам: Москва, ЗАО, район Фили-Давыдово, ул. Франко Ивана			
Изм.	Кол. уч.	Лист	N док	Подпись	Дата	Дизайн-проект отделки квартиры	Стадия	Лист	Листов
Рук. маст.		Устинова Р.А					Р	8	24
Г.А.П.		Устинов О.А							
Г.И.П.		Устинова Р.А				Схема устройства полов и потолков	<div>АМОС</div> <div>проектная мастерская</div>		
Архитектор		Сидоров Д.А							
Архитектор									
Конструктор									
Норм. контр.		Устинов О.А							

Согласовано

Инв. ? подл.	Подп. и дата	Взам. инв. ?
	2021-06-21.	

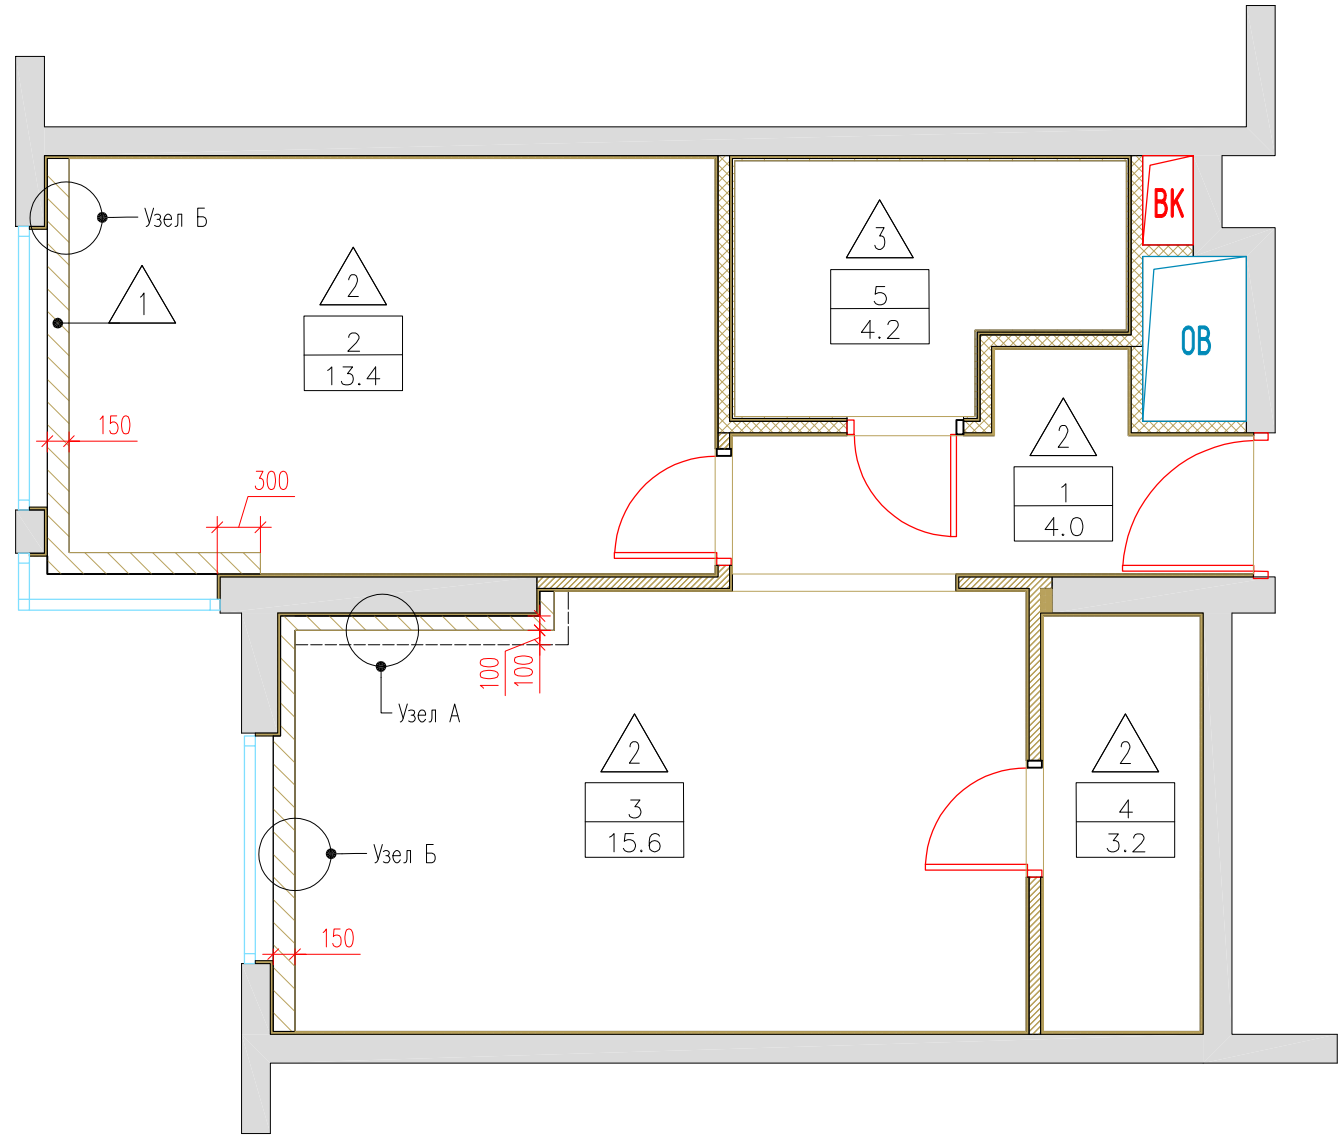

Узел А

Узел Б

Выравнивание
штукатуркой

Трансформатор

Светодиодная лента

Примечания :

1. Размеры уточнить по месту монтажа
2. Подвесной потолок из КНАУФ- листов 12.5мм на одноуровневом металлическом каркасе. Система П113

Спецификация отделочных материалов

Обозначение на плане	Наименование	Площадь, м²
1	Покраска в два слоя по штукатурке Dulux Bindo 7 краска для стен и потолков, износостойкая. Цвет RAL9003	1,44
2	Одноуровневый подвесной потолок на металлическом каркасе (Кнауф П213) Покраска в два слоя Dulux Bindo 7 краска для стен и потолков, износостойкая. Цвет RAL9003	34,96
3	Одноуровневый подвесной потолок на металлическом каркасе (Кнауф П213) Покраска в два слоя Dulux Bindo 7 для ванных комнат, для стен и потолков, износостойкая. Цвет RAL9003	4,20

Экспликация помещений

N пом.	Наименование помещения	Площадь, м²
1	Холл	4.0
2	Кухня	13.4
3	Гостиная	15.6
4	Гардероб	3.2
5	Санузел	4.2
Общая площадь проектируемых помещений		40,4

						Заказчик : 000 "ИФР" ИФР-27-20-2020-1-2-30			
						Многофункциональный комплекс по адресам: Москва, ЗАО, район Фили-Давыдова, ул. Франко Ивана			
Изм.	Кол. уч.	Лист	N док.	Подпись	Дата	Дизайн-проект отделки квартиры	Стадия	Лист	Листов
Рук. маст.		Устинова Р.А.					Р	9	24
Г.А.П.		Устинов О.А.							
Г.И.П.		Устинова Р.А.							
Архитектор		Сидоров Д.А.							
Архитектор						План потолков	<div>АМОС</div> <div>проектная мастерская</div>		
Конструктор									
Норм. контр.		Устинов О.А.							


Согласовано

Взам. инв. ?

Подп. и дата

2021-06-21.

Инв. ? подл.

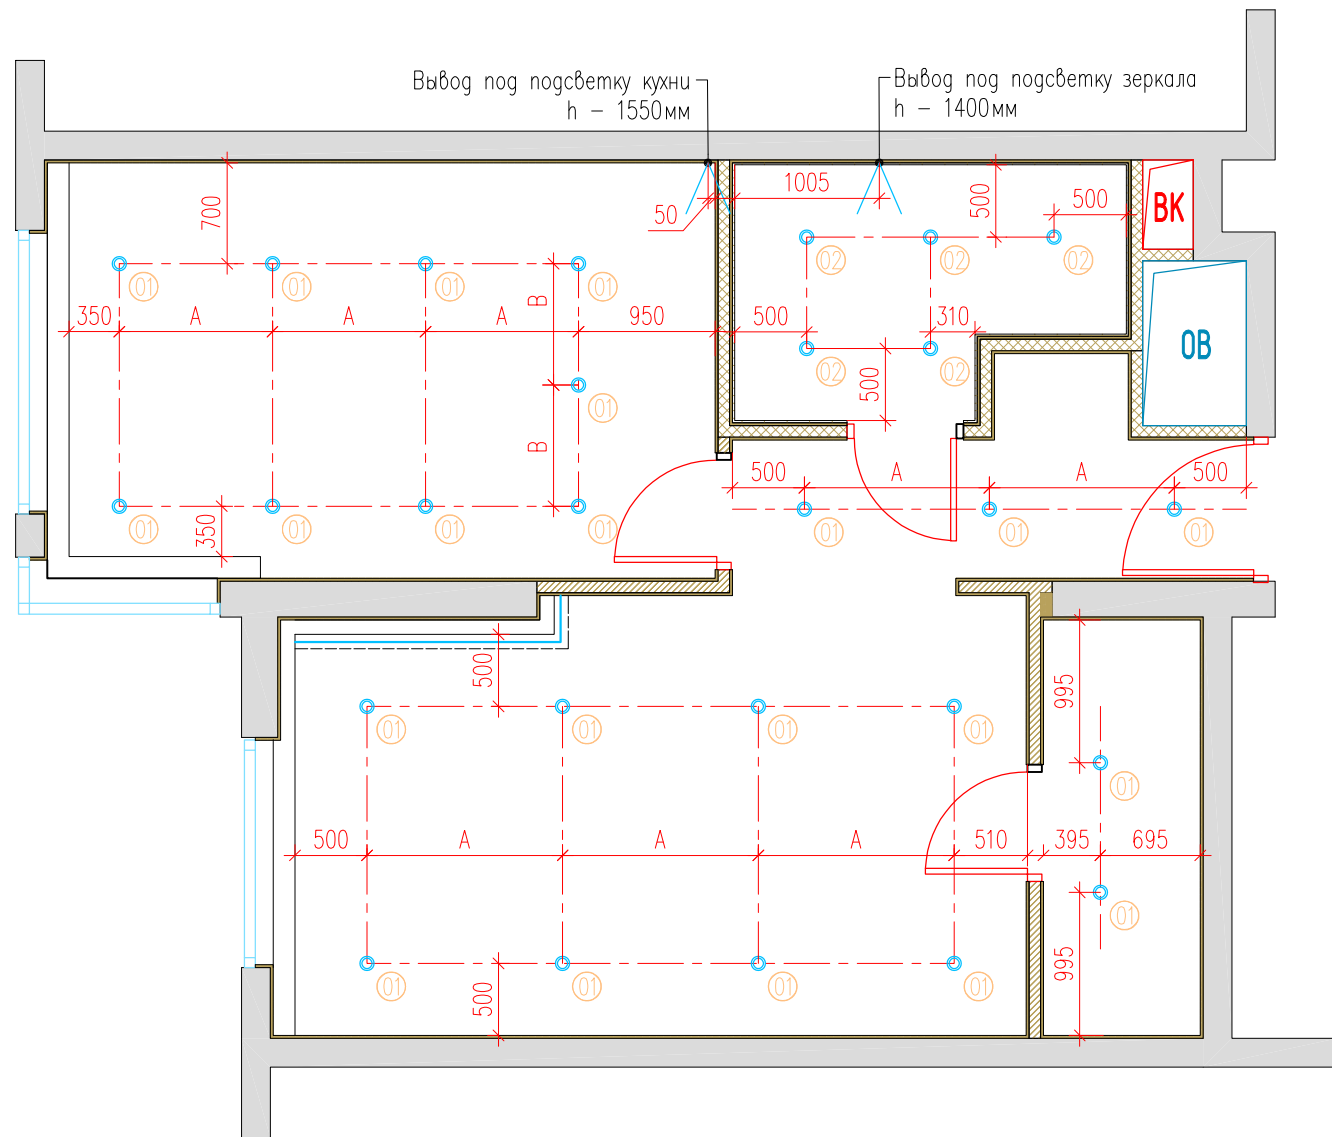

Спецификация электроприборов

Обозначение на плане	Наименование	Кол-во
01	Встраиваемый светильник Denkirs DK3026-WB IP 20	22 шт
02	Влагозащищенный светильник Novotech 369305 IP 65	5 шт
	Лента Arlight RT 2-5000 24V Warm3000 2x (3528, 600 LED, LUX). Трансформатор по расчёту поставщика	2,2м/п
V	Вывод 220В	2 шт

Эскиз точечного встраиваемого светильника Novotech Aqua :



Эскиз точечного встраиваемого светильника Denkirs :



Примечания :


1. Все привязки даны до центра электроустановочного изделия

						Заказчик : 000 "ИФР"		ИФР-27-20-2020-1-2-30			
						Многофункциональный комплекс по адресам: Москва, ЗАО, район Фили-Давыдова, ул. Франко Ивана					
Изм.	Кол. уч.	Лист	N док.	Подпись	Дата	Дизайн-проект отделки квартиры		Стадия	Лист	Листов	
Рук. маст.		Устинова Р.А.									
Г.А.П.		Устинов О.А.									
Г.И.П.		Устинова Р.А.									
Архитектор		Сидоров Д.А.									
Архитектор						План размещения осветительных приборов		<div>АМОС</div> <div>проектная мастерская</div>			
Конструктор											
Норм. контр.		Устинов О.А.									

Согласовано

Инв. ? подл.	Подп. и дата	Взам. инв. ?
	2021-06-21.	

- Примечания :
- Планы разработаны на основе предоставленных Заказчиком чертежей.
 - Все привязки даны до центра электроустановочного изделия
 - Все выключатели устанавливаются на высоте 900мм от ур. ч.п., если не указано иное
 - Размеры привязок уточнить по месту монтажа

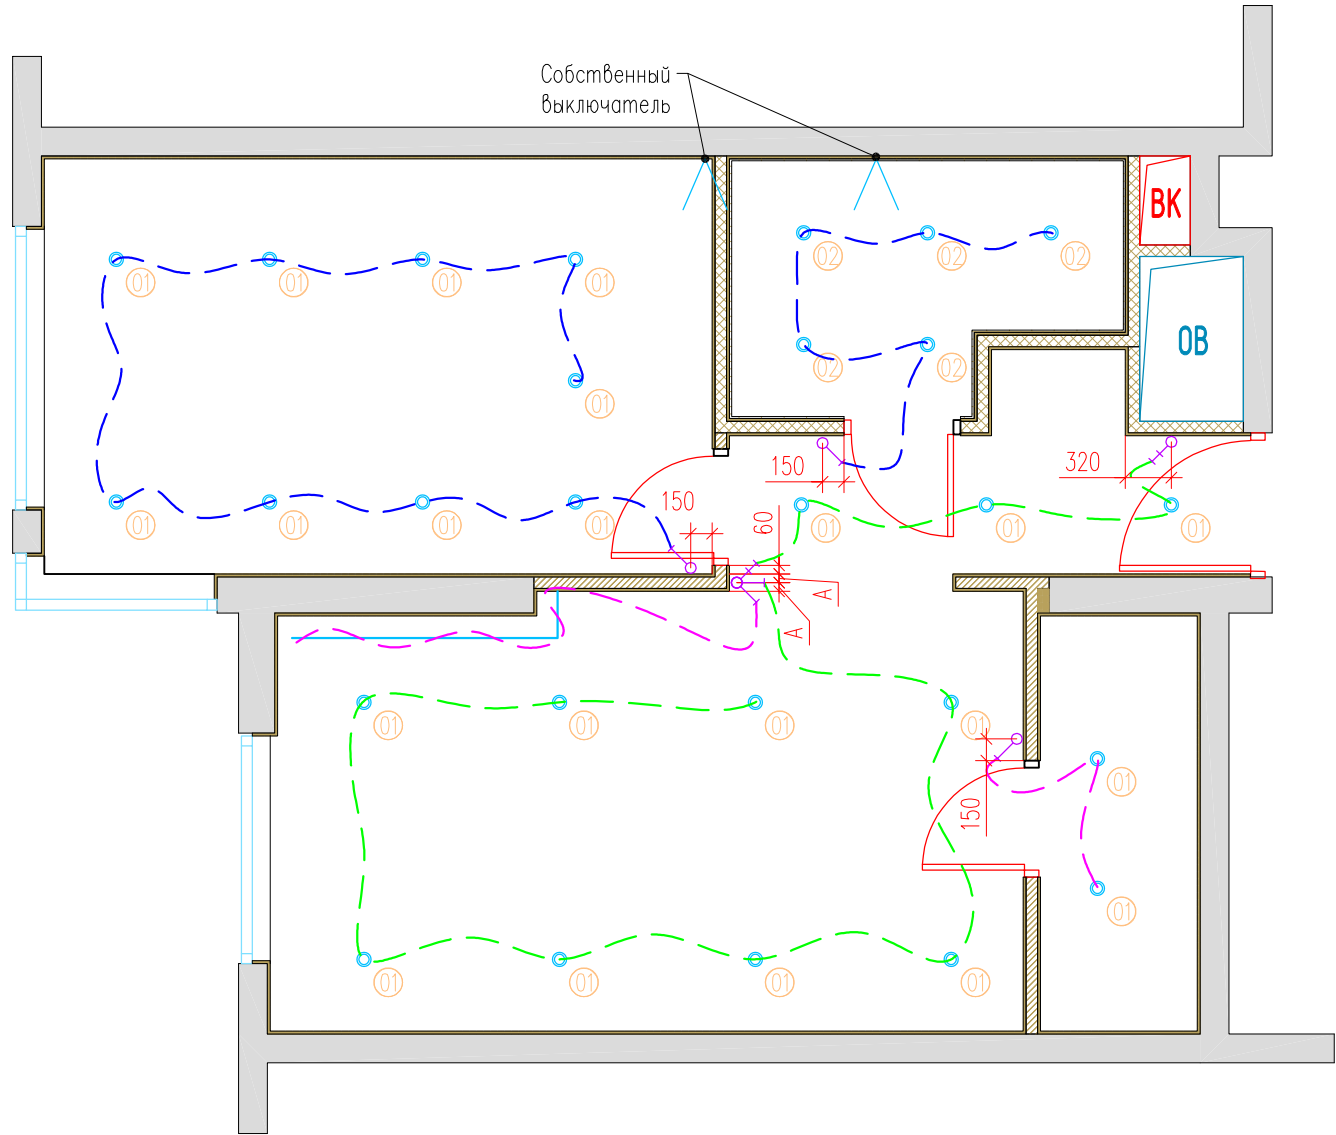


Спецификация электроприборов			
Обозначение на плане	Наименование	Кол-во	Производитель и коллекция
	Выключатель одноклавишный	3шт	Серия: Atlas Design Цвет: Белый Материал: пластик Производитель: Schneider Electric Страна: Испания
	Выключатель двухклавишный проходной	1шт	
	Выключатель проходной	2шт	
	Трасировка сети		

Эскиз выключателя одноклавишного Atlas Design:



						Заказчик : ООО "ИФР" ИФР-27-20-2020-1-2-30			
						Многофункциональный комплекс по адресам: Москва, ЗАО, район Фили-Давыдово, ул. Франко Ивана			
Изм.	Кол. уч.	Лист	N док.	Подпись	Дата	Дизайн-проект отделки квартиры	Стадия	Лист	Листов
Рук. маст.		Устинова Р.А.					Р	11	24
Г.А.П.		Устинов О.А.							
Г.И.П.		Устинова Р.А.							
Архитектор		Сидоров Д.А.				План размещения выключателей	<div>АМОС</div> <div>практичная мастерская</div>		
Архитектор									
Конструктор									
Норм. контр.		Устинов О.А.							

- Примечания :
1. Планы разработаны на основе предоставленных Заказчиком чертежей.
 4. Все привязки даны до центра электроустановочного изделия
 5. Все розетки устанавливаются на высоте 300мм от ур. ч.п., если не указано иное.
 8. Размеры привязок уточнить по месту монтажа

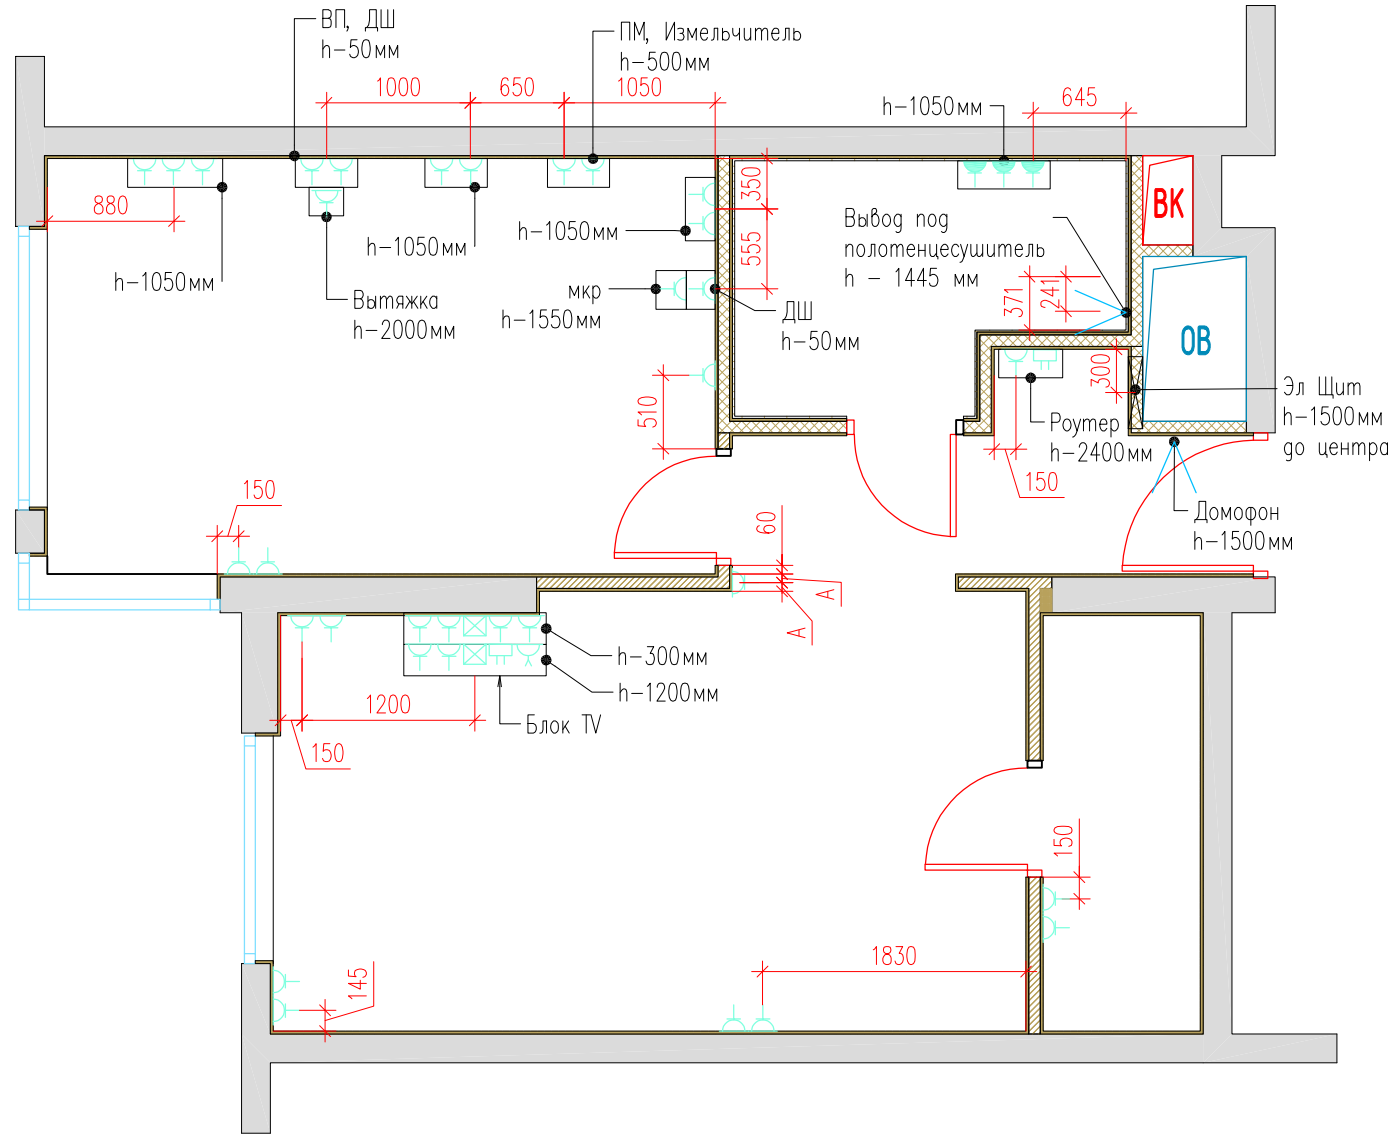


Спецификация электроприборов			
Обозначение на плане	Наименование	Кол-во	Производитель и коллекция
	Розетка силовая	33 шт	Серия: Atlas Design Цвет: Белый Материал: пластик Производитель: Schneider Electric Страна: Испания
	Розетка силовая влагозащищенная	3 шт	
	Розетка internet	2 шт	
	Розетка телевизионная	1 шт	
	Вывод 220В	2 шт	

Сводная ведомость электроустановочных рамок под розетки и выключатели			
эскиз	Наименование	Кол-во	Производитель и коллекция
	Однополюсная рамка	10 шт	Серия: Atlas Design Цвет: Белый Материал: пластик Производитель: Schneider Electric Страна: Испания
	Двухполюсная рамка	10 шт	
	Трехполюсная рамка	2 шт	
	Пятиполюсная рамка	2 шт	

Эскиз розетки Atlas Design:




Блок TV

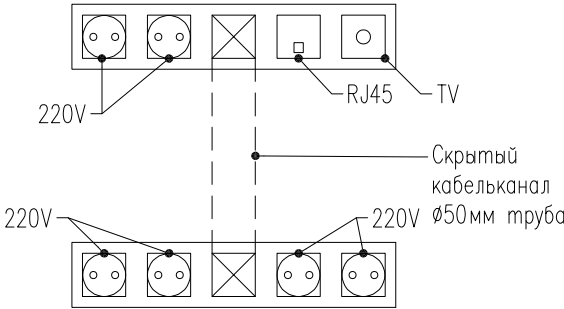

Заказчик : ООО "ИФР" ИФР-27-20-2020-1-2-30					
Многофункциональный комплекс по адресам: Москва, ЗАО, район Фили-Давыдова, ул. Франко Ивана					
Изм.	Кол. уч.	Лист	N док.	Подпись	Дата
Рук. маст.	Устинова Р.А.				
Г.А.П.	Устинов О.А.				
Г.И.П.	Устинова Р.А.				
Архитектор	Сидоров Д.А.				
Архитектор					
Конструктор					
Норм. контр.	Устинов О.А.				
Дизайн-проект отделки квартиры				Стадия	Лист
План размещения розеток				Р	12
					24
				АМОС проектная мастерская	

Согласовано


Инв. ? подл.	Подп. и дата 2021-06-21.	Взам. инв. ?

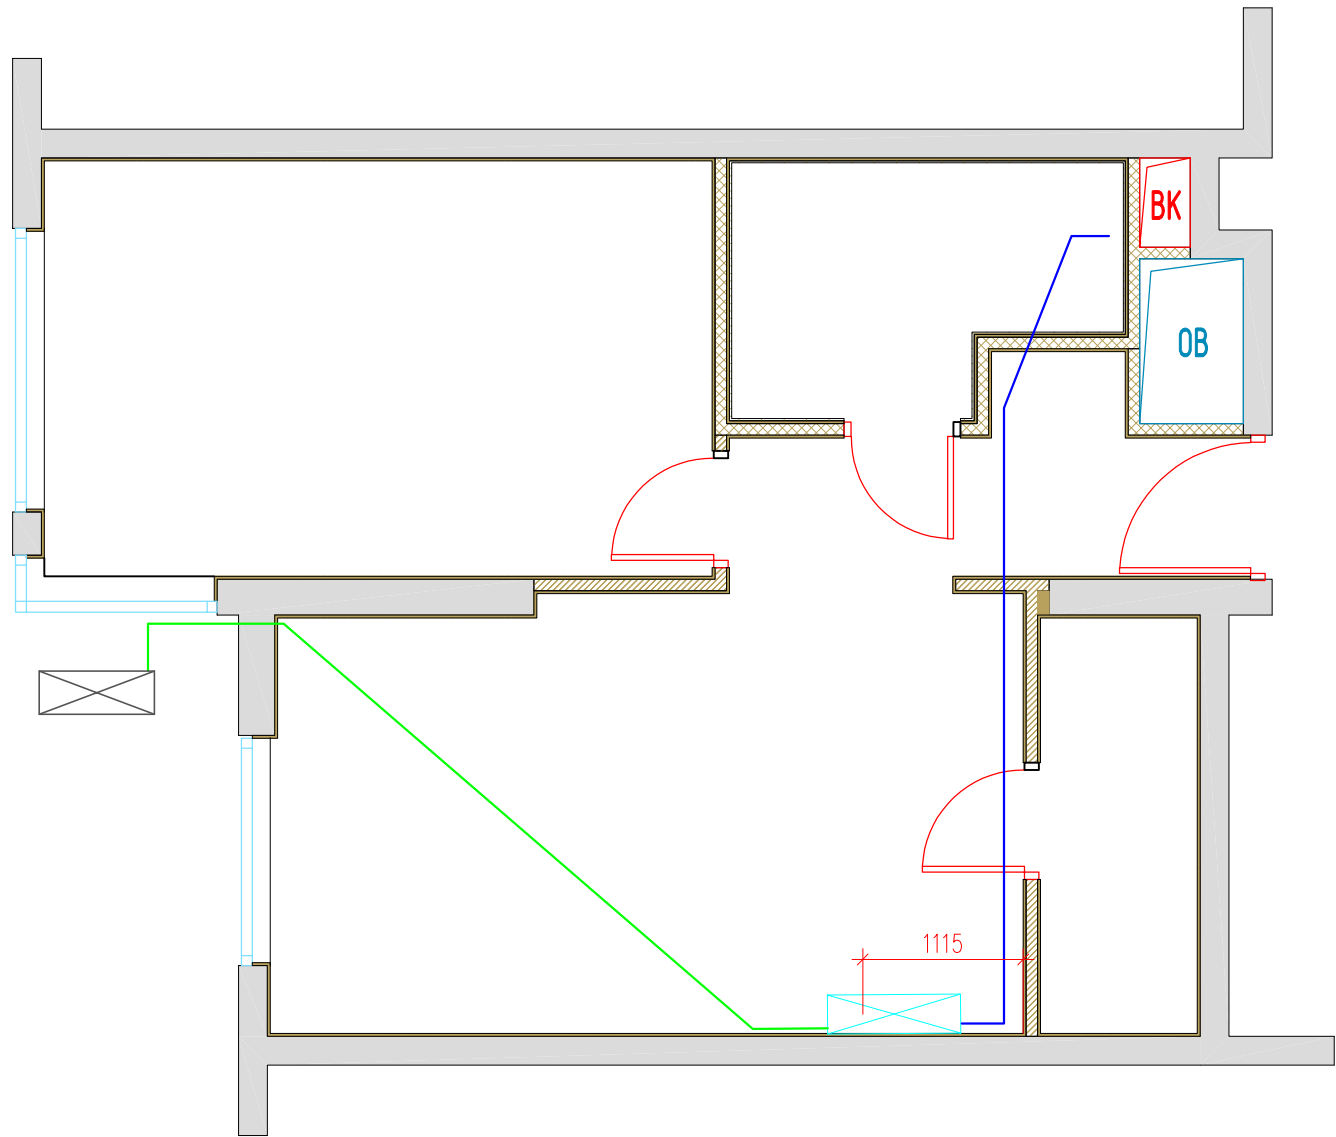

- Условные обозначения :
- Фреоновая трасса
 - Дренажная трасса
 - Внутренний блок кондиционера
 - Внешний блок кондиционера

						Заказчик : 000 "ИФР" ИФР-27-20-2020-1-2-30			
						Многофункциональный комплекс по адресам: Москва, ЗАО, район Фили-Давыдково, ул. Франко Ивана			
Изм.	Кол. уч.	Лист	N док.	Подпись	Дата	Дизайн-проект отделки квартиры	Стадия	Лист	Листов
Рук. маст.		Устинова Р.А					Р	13	24
Г.А.П.		Устинов О.А							
Г.И.П.		Устинова Р.А							
Архитектор		Сидоров Д.А							
Архитектор						Схема трассировки сетей кондиционеров	<div>АМОС</div> <div>проектная мастерская</div>		
Конструктор									
Норм. контр.		Устинов О.А							

Согласовано				
Инв. ? подл.	Подп. и дата 2021-06-21.	Взам. инв. ?		

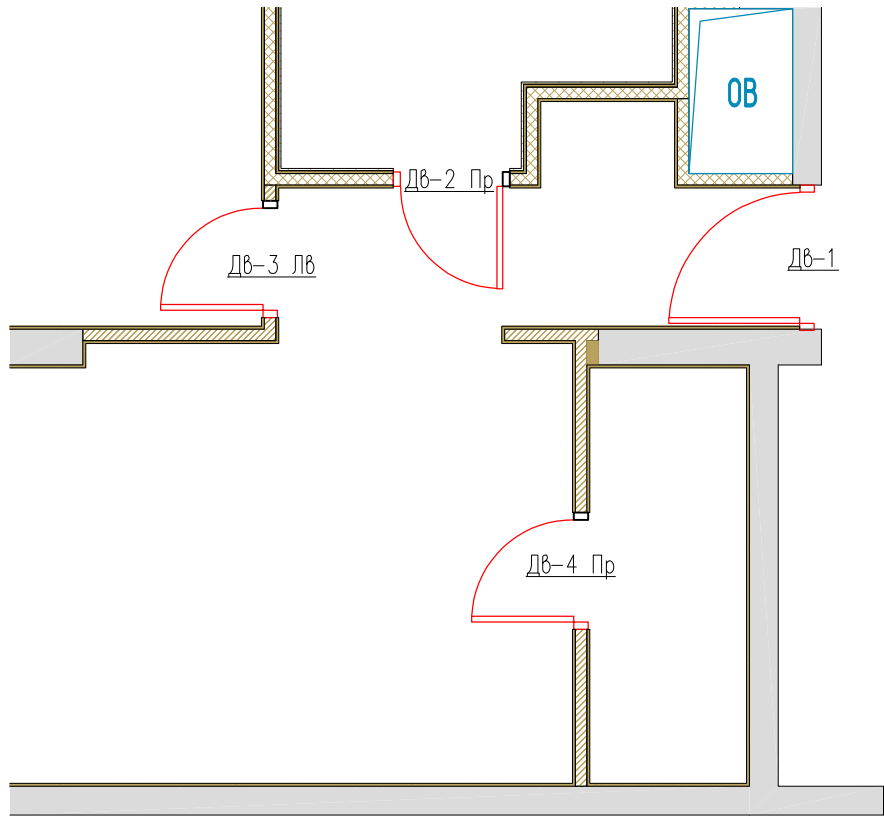

Ведомость заполнения дверных проемов											
N	Марка проема	Размер проема		Размер полотна		Тип открывания	Описание	Кол-во	Тип замка	Производитель	Общее назначение
		L	H	L	H						
1	Дв-1	1000	2060	900	2000		Существующая	1			Входная зона
2	Дв-2 Пр	810	2060	700	2000	Правая		1	Сантехнический замок	Волховец	Санузел
3	Дв-3 Лв	810	2060	700	2000	Левая		1		Волховец	Кухня
3	Дв-4 Пр	810	2060	700	2000	Правая		1		Волховец	Гардероб


Примечания :
1. Планы разработаны на основе предоставленных Заказчиком чертежей.

						Заказчик : 000 "ИФР" ИФР-27-20-2020-1-2-30			
						Многофункциональный комплекс по адресам: Москва, ЗАО, район Фили-Давыдово, ул. Франко Ивана			
Изм.	Кол. уч.	Лист	N док	Подпись	Дата	Дизайн-проект отделки квартиры	Стадия	Лист	Листов
Рук. маст.		Устинова Р.А					Р	14	24
Г.А.П.		Устинов О.А							
Г.И.П.		Устинова Р.А							
Архитектор		Сидоров Д.А							
Архитектор						План гверных проемов Ведомость заполнения гверных проемов	<div>АМОС</div> <div>проектная мастерская</div>		
Конструктор									
Норм. контр.		Устинов О.А							





Согласовано

Инв. ? подл.	Поян. и дата	Взам. инв. ?
	2021-06-21.	

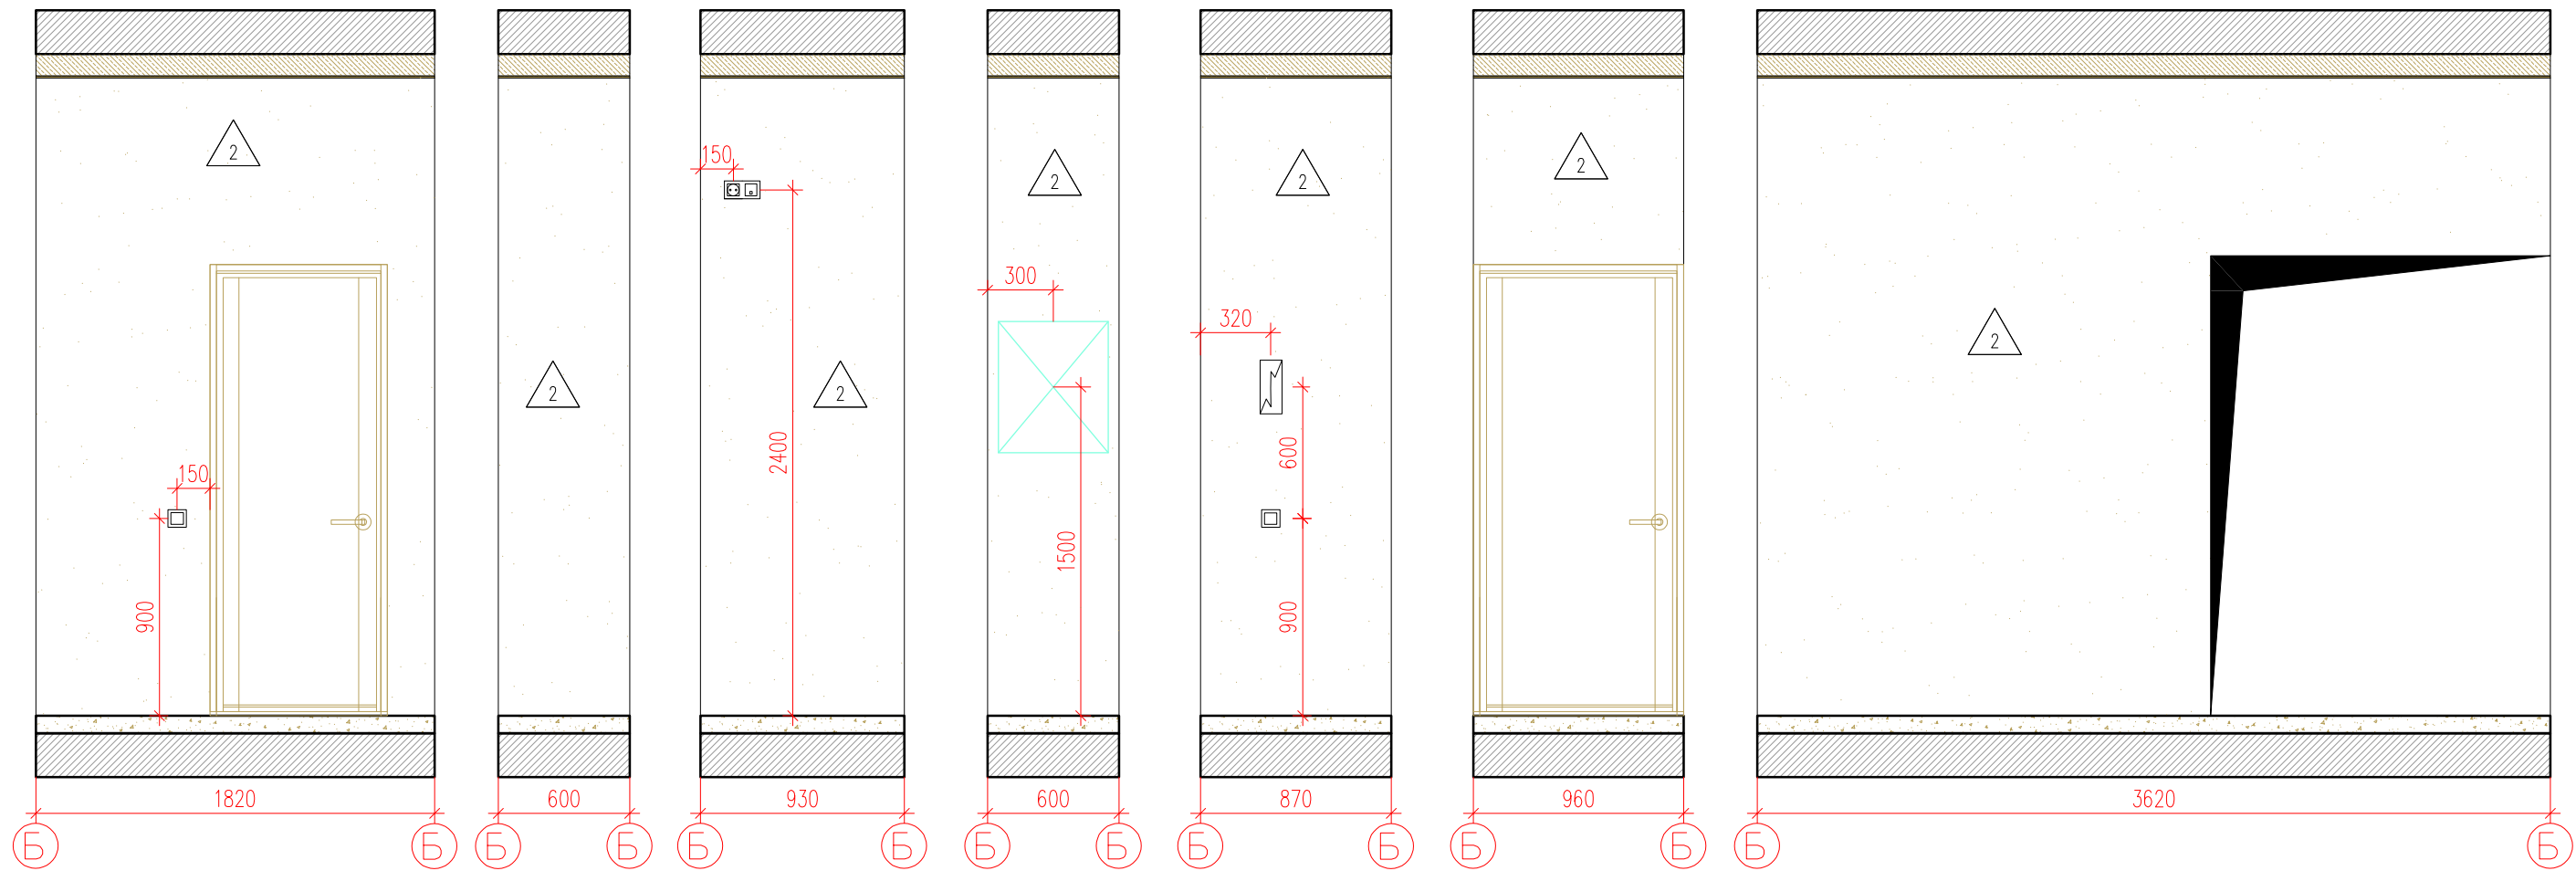

Фрагмент плана

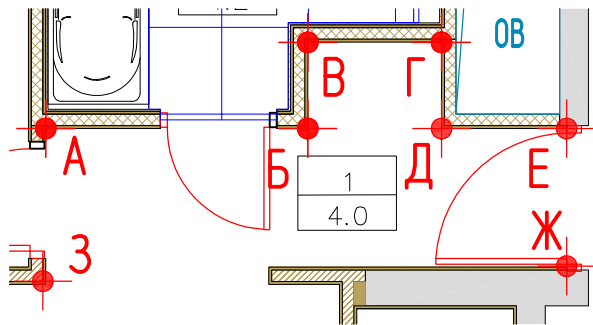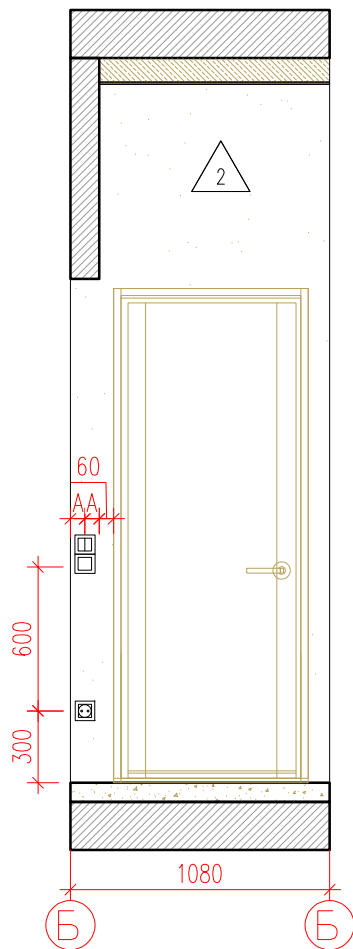


СПЕЦИФИКАЦИЯ ОТДЕЛОЧНЫХ МАТЕРИАЛОВ КОРИДОРА		
Спецификация отделочных материалов	Наименование	Площадь, М²/шт
2	Покраска водно-дисперсионной краской в два слоя RAL 9003 (Caparol)	21,47

Условные обозначения :

1
4,0

- Номер комнаты
- Площадь комнаты

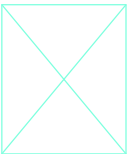

- Электрощит



- Домофон



- Одноклавишный выключатель



- Двухклавишный выключатель



- Розетка



- RJ 45




- TV

Заказчик : 000 "ИФР"						ИФР-27-20-2020-1-2-30		
Многофункциональный комплекс по адресам: Москва, ЗАО, район Фили-Давыдова, ул. Франко Ивана								
Изм.	Кол. уч.	Лист	N док.	Подпись	Дата	Дизайн-проект отделки квартиры	Стадия	Лист
Рук. маст.		Устинова Р.А.						Листов
Г.А.П.		Устинов О.А.						
Г.И.П.		Устинова Р.А.						
Архитектор		Сидоров Д.А.						
Архитектор						Развертка помещения 1		
Конструктор								
Норм. контр.		Устинов О.А.						




АМОС
проектная мастерская

Согласовано

Инв. ? подл.	Подп. и дата	Взам. инв. ?
	2021-06-21.	

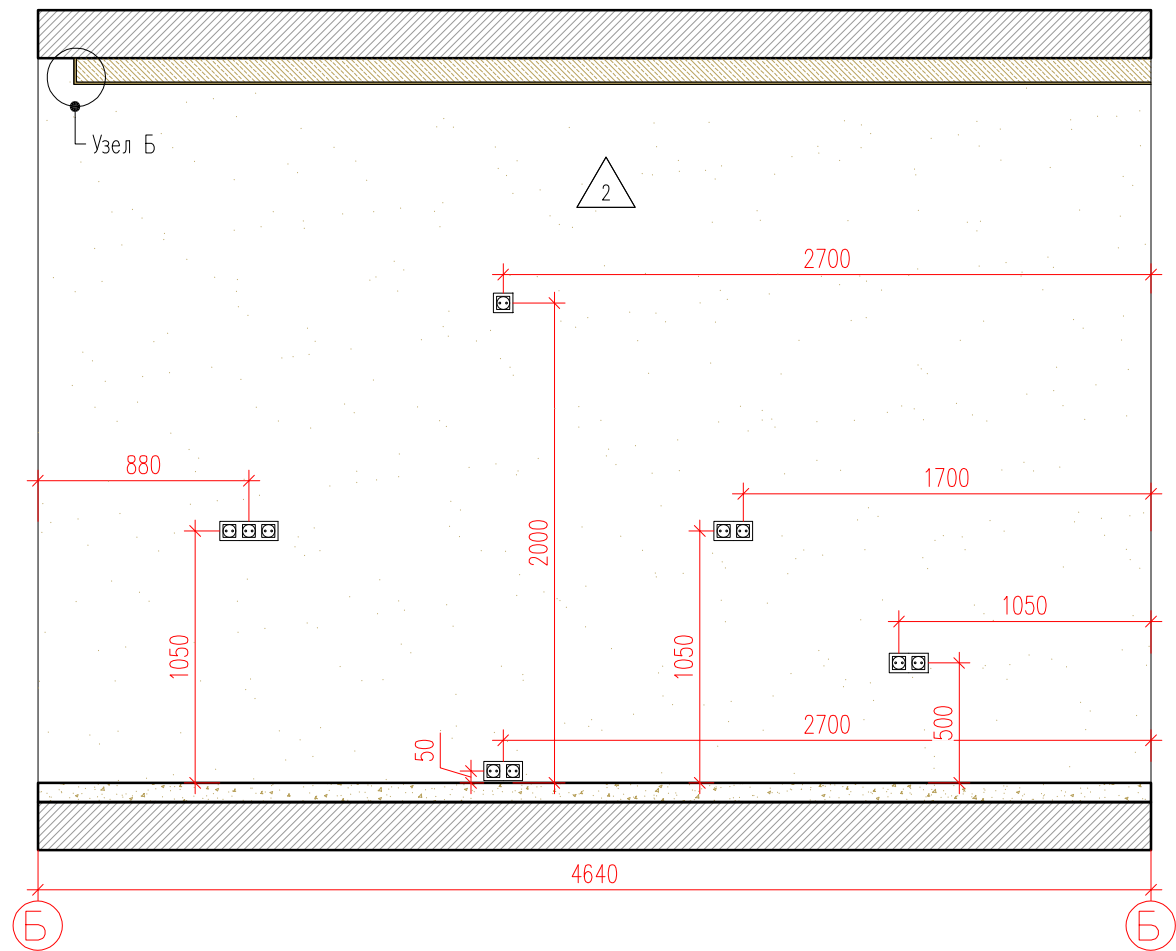

Фрагмент плана

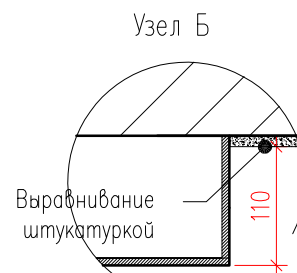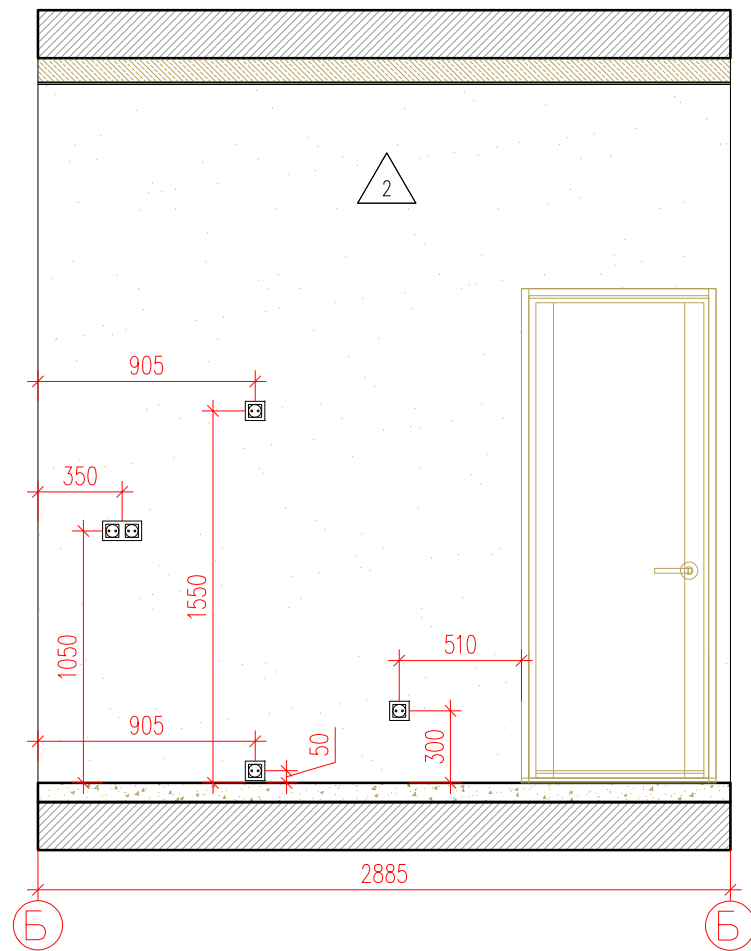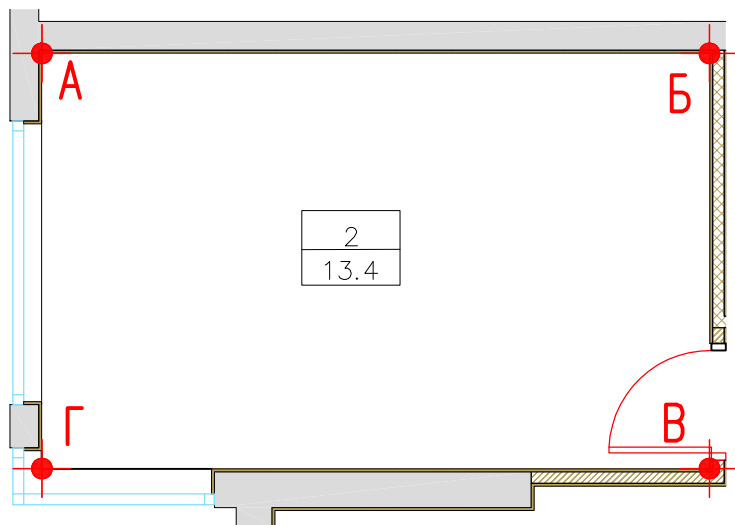


СПЕЦИФИКАЦИЯ ОТДЕЛОЧНЫХ МАТЕРИАЛОВ КОРИДОРА		
Спецификация отделочных материалов	Наименование	Площадь, М²/шт
	Покраска водно-дисперсионной краской в два слоя, RAL 9003 (Caparol)	20,14

Условные обозначения :

2
13.4

- Номер комнаты
- Площадь комнаты

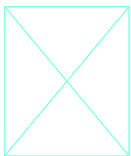

— Электрощит



— Домофон



— Одноклавишный выключатель



— Двухклавишный выключатель



— Разетка



— RJ 45






— TV


Заказчик : 000 "ИФР"						ИФР-27-20-2020-1-2-30		
Многофункциональный комплекс по адресам: Москва, ЗАО, район Фили-Давыдова, ул. Франко Ивана								
Изм.	Кол. уч.	Лист	N док.	Подпись	Дата	Дизайн-проект отделки квартиры	Стадия	Лист
Рук. маст.				Устинова Р.А.				Листов
Г.А.П.				Устинов О.А.				
Г.И.П.				Устинова Р.А.				
Архитектор				Сидоров Д.А.				
Архитектор						Развертка помещения 2	Р	16
Конструктор								24
Норм. контр.				Устинов О.А.				

АМОС
проектная мастерская

Инв. ? подл.	Подп. и дата	Взам. инв. ?
	2021-06-21.	

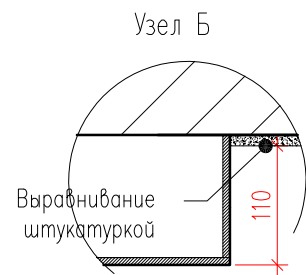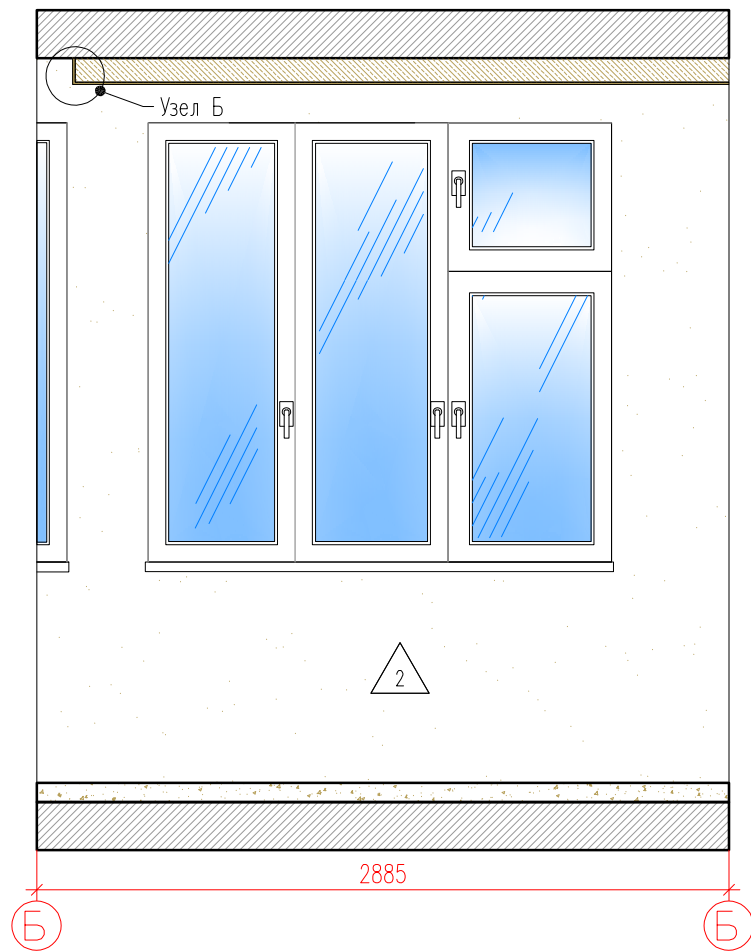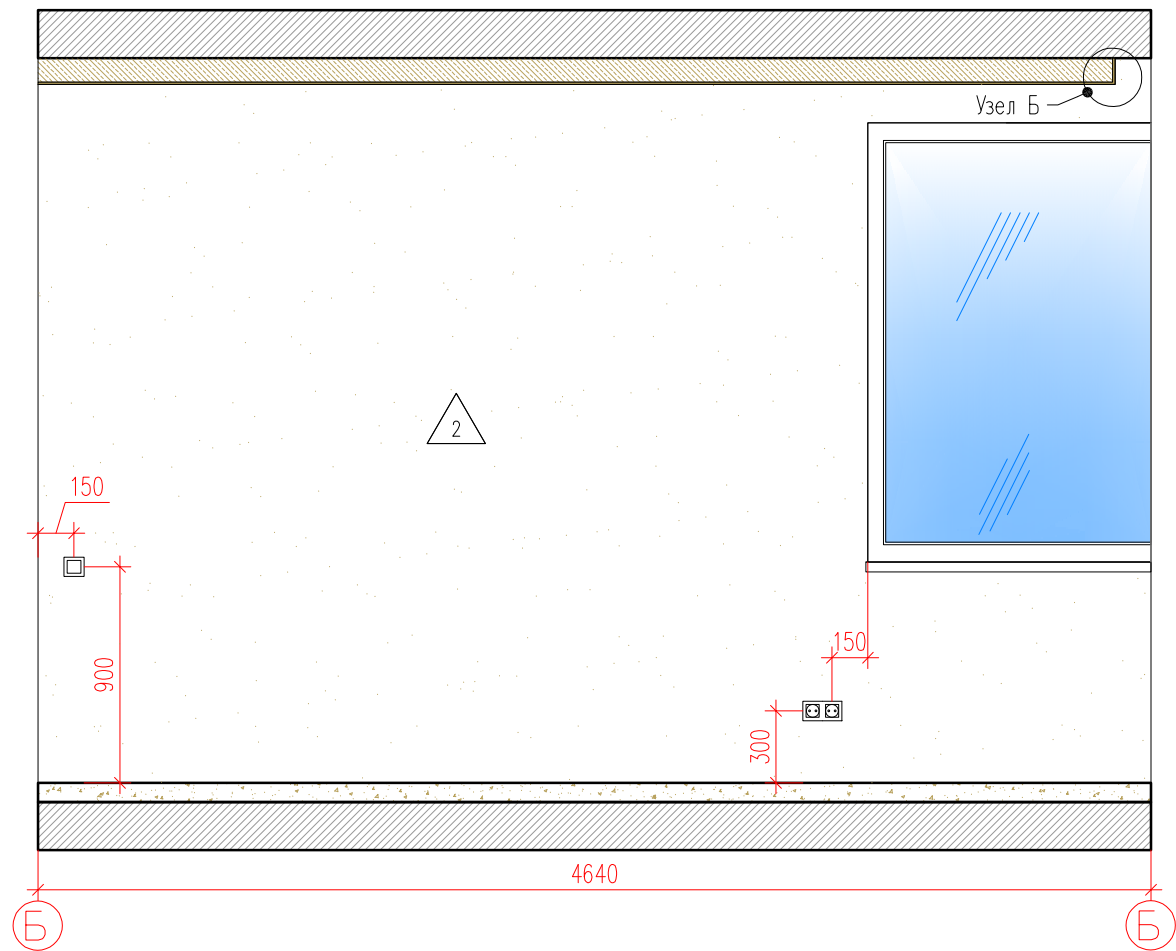

Фрагмент плана

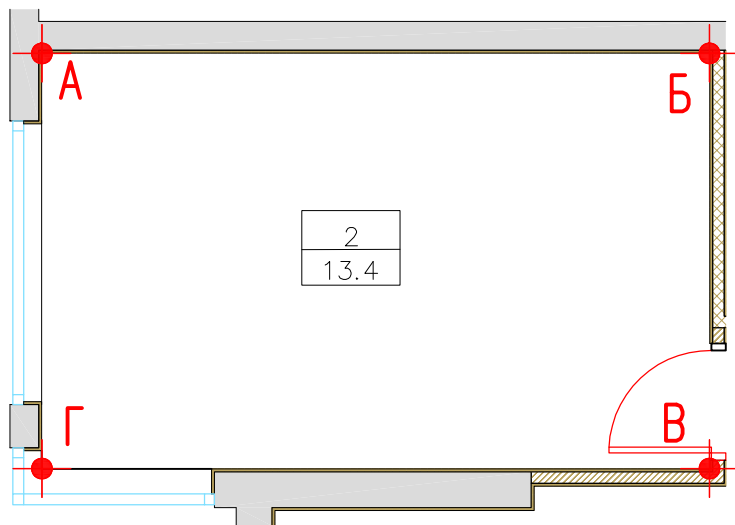


СПЕЦИФИКАЦИЯ ОТДЕЛОЧНЫХ МАТЕРИАЛОВ КОРИДОРА		
Спецификация отделочных материалов	Наименование	Площадь, М²/шт
	Покраска водно-дисперсионной краской в два слоя, RAL 9003 (Caparol)	15,86

Условные обозначения :

2
13.4

- Номер комнаты
- Площадь комнаты

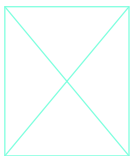

— Электрощит



— Домофон



— Одноклавишный выключатель



— Двухклавишный выключатель



— Розетка



— RJ 45







— TV

Заказчик : 000 "ИФР"						ИФР-27-20-2020-1-2-30		
Многофункциональный комплекс по адресам: Москва, ЗАО, район Фили-Давыдова, ул. Франко Ивана								
Изм.	Кол. уч.	Лист	N док.	Подпись	Дата	Дизайн-проект отделки квартиры	Стадия	Лист
Рук. маст.				Устинова Р.А.				Листов
Г.А.П.				Устинов О.А.				
Г.И.П.				Устинова Р.А.				
Архитектор				Сидоров Д.А.				
Архитектор						Развертка помещения 2	Р	17
Конструктор								24
Норм. контр.				Устинов О.А.				

АМОС
проектная мастерская

Согласовано

Инв. ? подл.	Подп. и дата	Взам. инв. ?
	2021-06-21.	

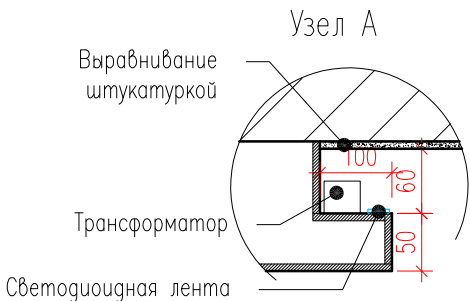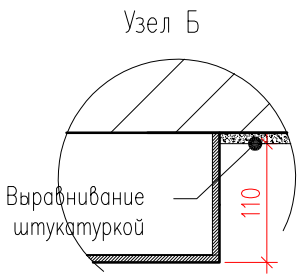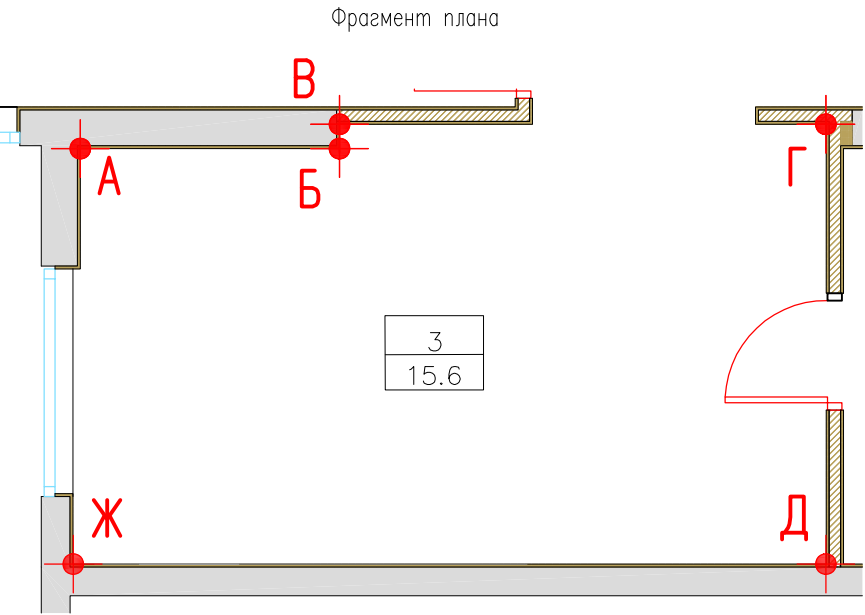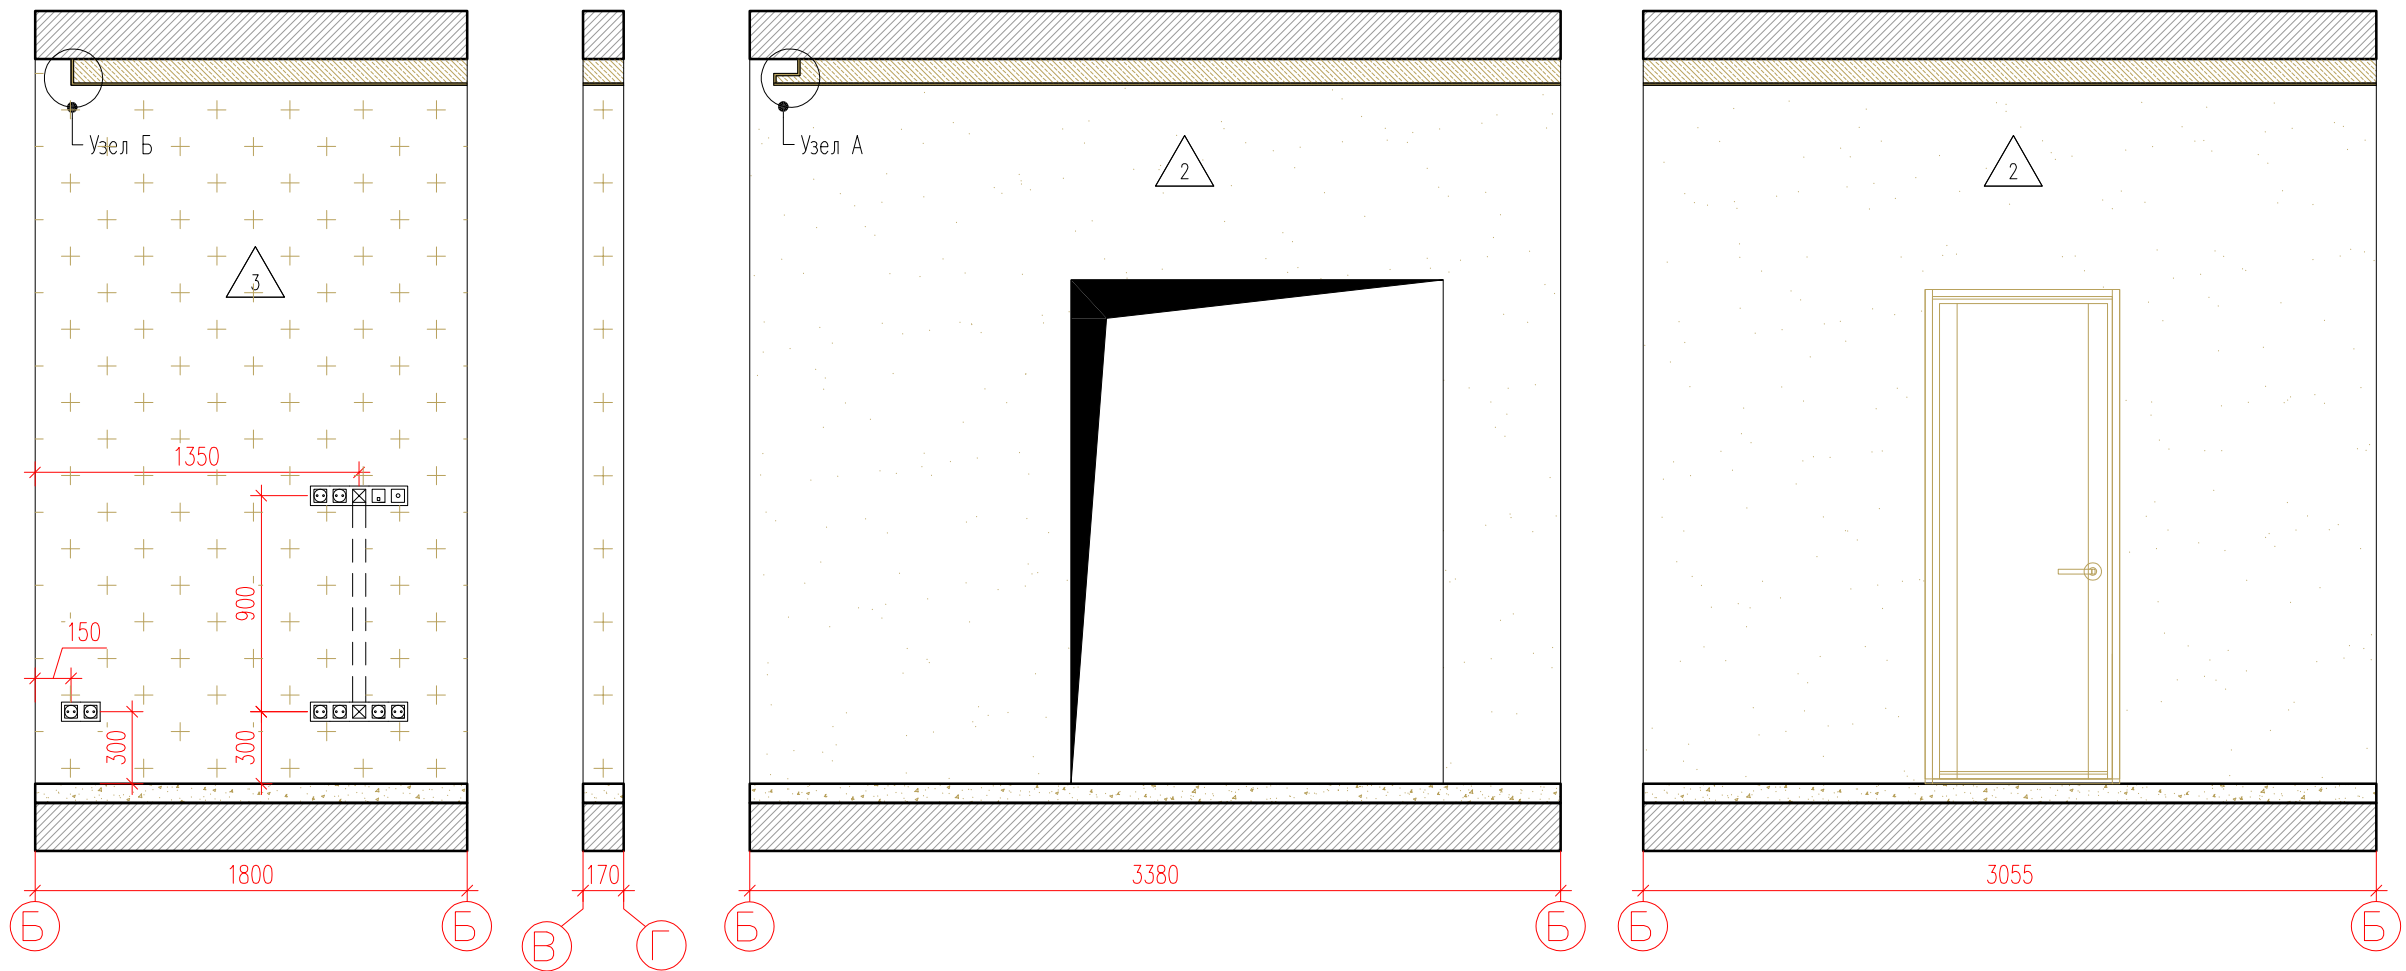

Условные обозначения :

3
15.6

- Номер комнаты
- Площадь комнаты
- Электрощит







- Домофон
- Одноклавишный выключатель
- Двухклавишный выключатель
- Розетка
- RJ 45
- TV

СПЕЦИФИКАЦИЯ ОТДЕЛОЧНЫХ МАТЕРИАЛОВ КОРИДОРА		
Спецификация отделочных материалов	Наименование	Площадь, М²/шт
2	Покраска водно-дисперсионной краской в два слоя; RAL 9003 (Caparol)	13,82
3	Покраска водно-дисперсионной краской в два слоя; RAL 7039 (Caparol)	5,62

						Заказчик : 000 "ИФР" ИФР-27-20-2020-1-2-30				
						Многофункциональный комплекс по адресам: Москва, ЗАО, район Фили-Давыдово, ул. Франко Ивана				
Изм.	Кол. уч.	Лист	N док.	Подпись	Дата					
Рук. маст.		Устинова Р.А				Дизайн-проект отделки квартиры		Стадия	Лист	Листов
Г.А.П.		Устинов О.А						Р	18	24
Г.И.П.		Устинова Р.А								
Архитектор		Сидоров Д.А								
Архитектор						Развертка помещения 3		<div>АМОС</div> <div>проектная мастерская</div>		
Конструктор										
Норм. контр.		Устинов О.А								

Согласовано

Инв. ? подл.	Попр. и дата	Взам. инв. ?
	2021-06-21.	

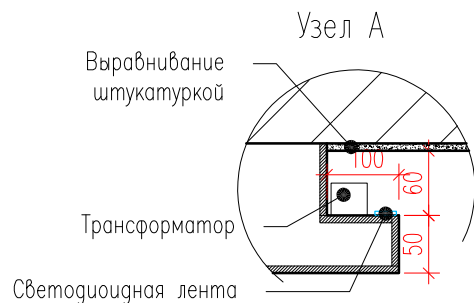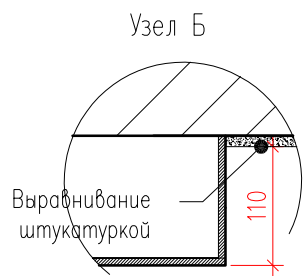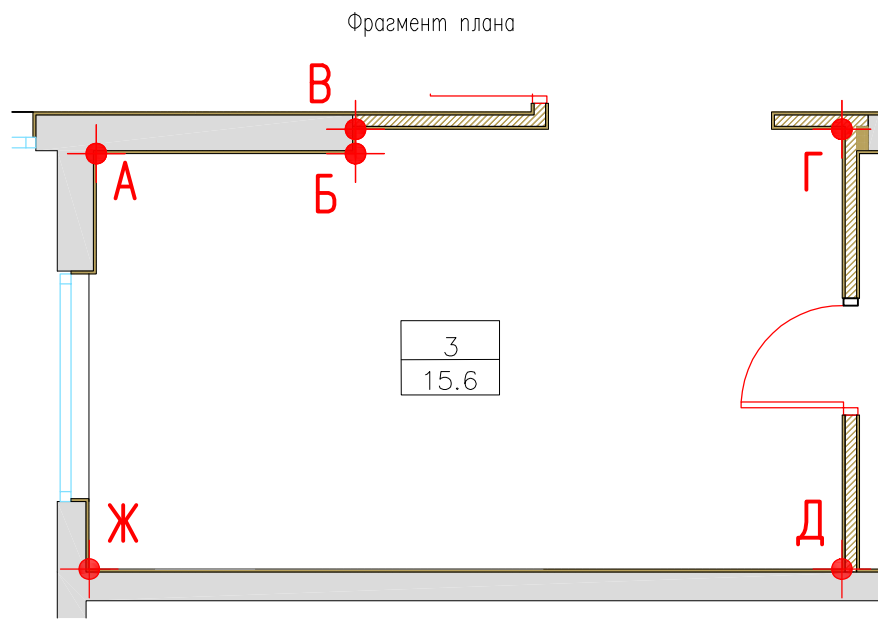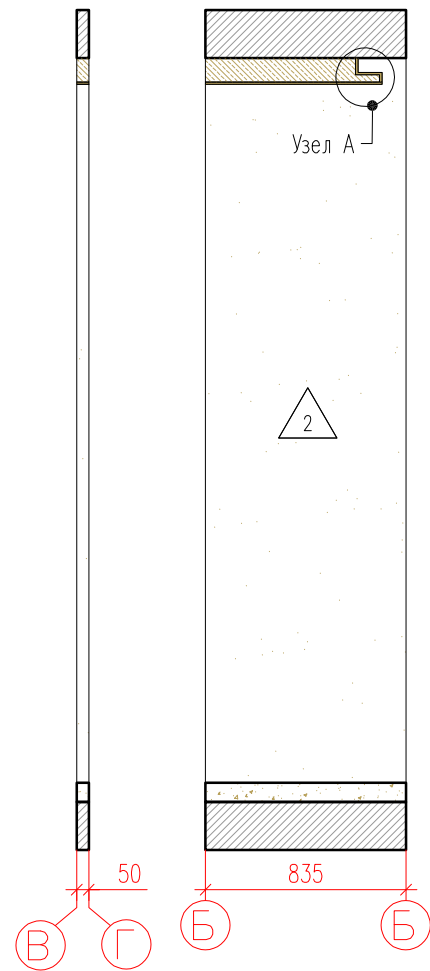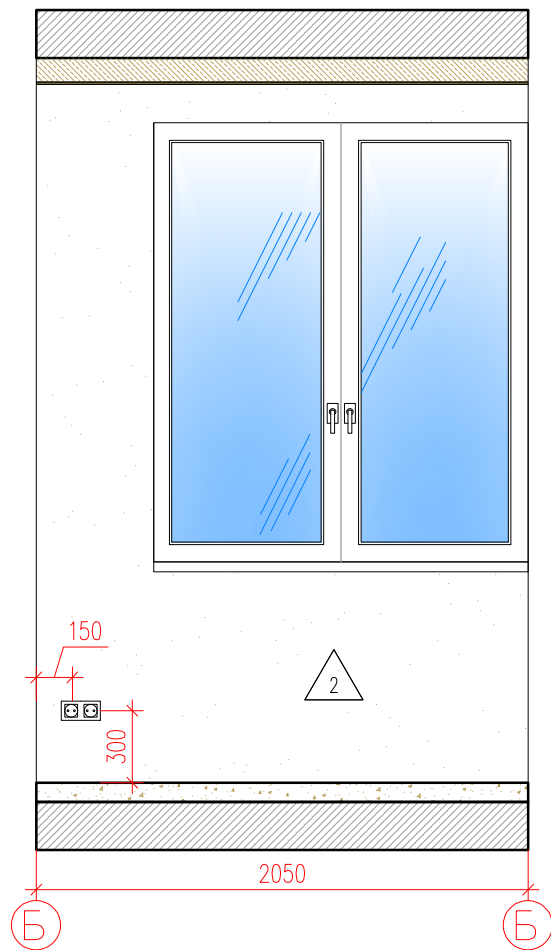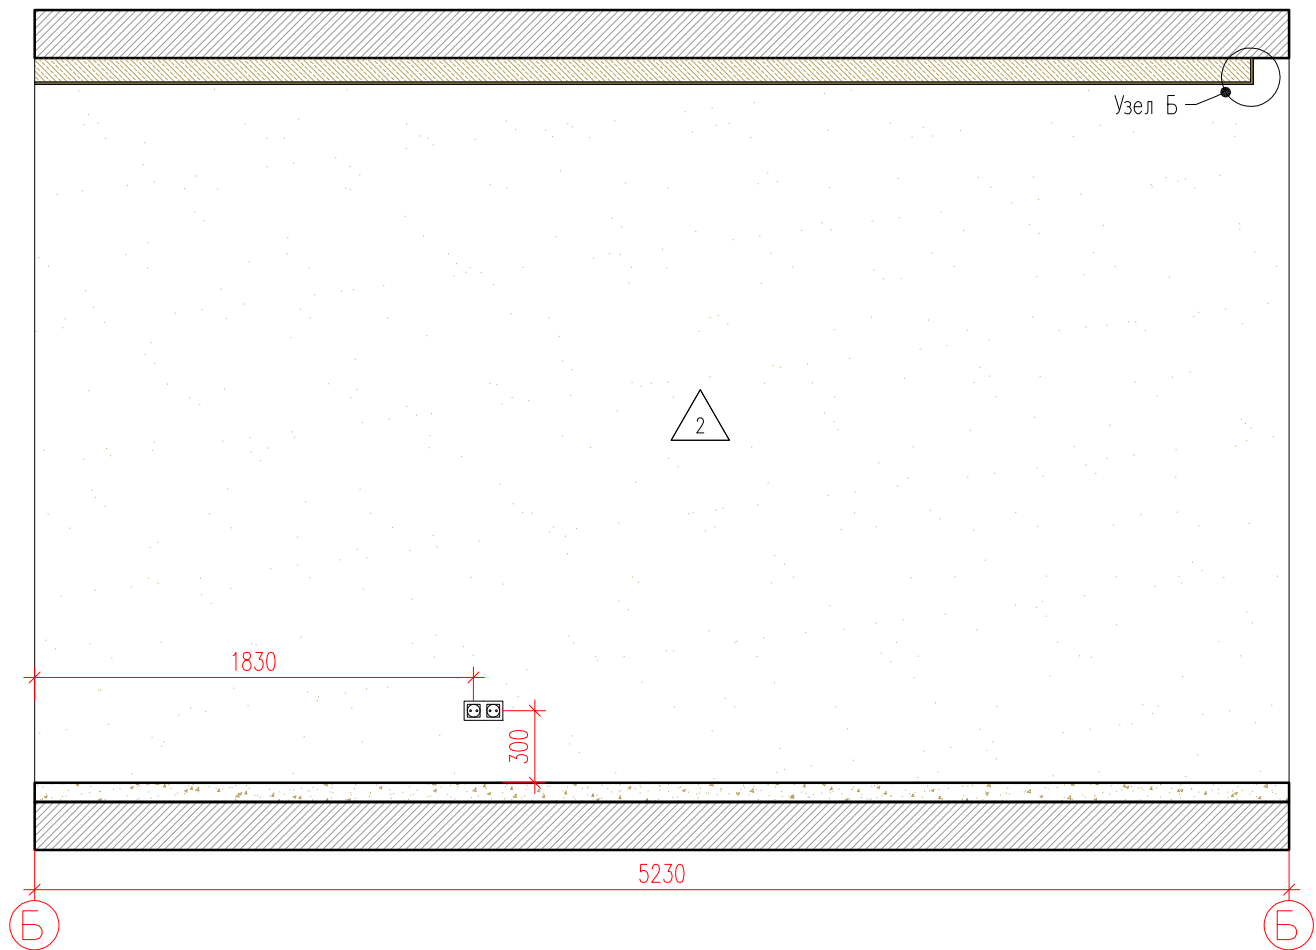

СПЕЦИФИКАЦИЯ ОТДЕЛОЧНЫХ МАТЕРИАЛОВ КОРИДОРА		
Спецификация отделочных материалов	Наименование	Площадь, М²/шт
2	Покраска водно-дисперсионной краской в два слоя; RAL 9003 (Caparol)	5,81

Условные обозначения :

3
15.6

- Номер комнаты
- Площадь комнаты



- Электроштит



- Домофон



- Одноклавишный выключатель



- Двухклавишный выключатель








- Разетка



- TV

						Заказчик : 000 "ИФР" ИФР-27-20-2020-1-2-30			
						Многофункциональный комплекс по адресам: Москва, ЗАО, район Фили- Давыдово, ул. Франко Ивана			
Изм.	Кол. уч.	Лист	N док.	Подпись	Дата				
Рук. маст.		Устинова Р.А.				Дизайн- проект отделки квартиры	Стация	Лист	Листов
Г.А.П.		Устинов О.А.					Р	19	24
Г.И.П.		Устинова Р.А.							
Архитектор		Сидоров Д.А.							
Архитектор						Развертка помещения 3	<div>АМОС</div> <div>проектная мастерская</div>		
Конструктор									
Норм. контр.		Устинов О.А.							

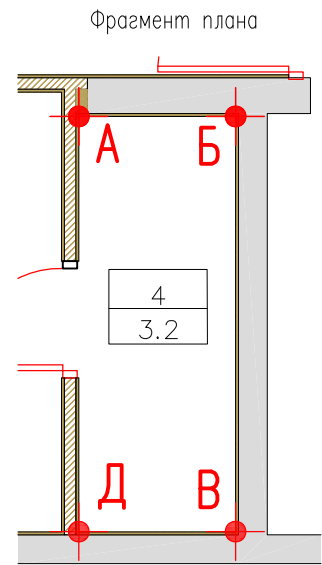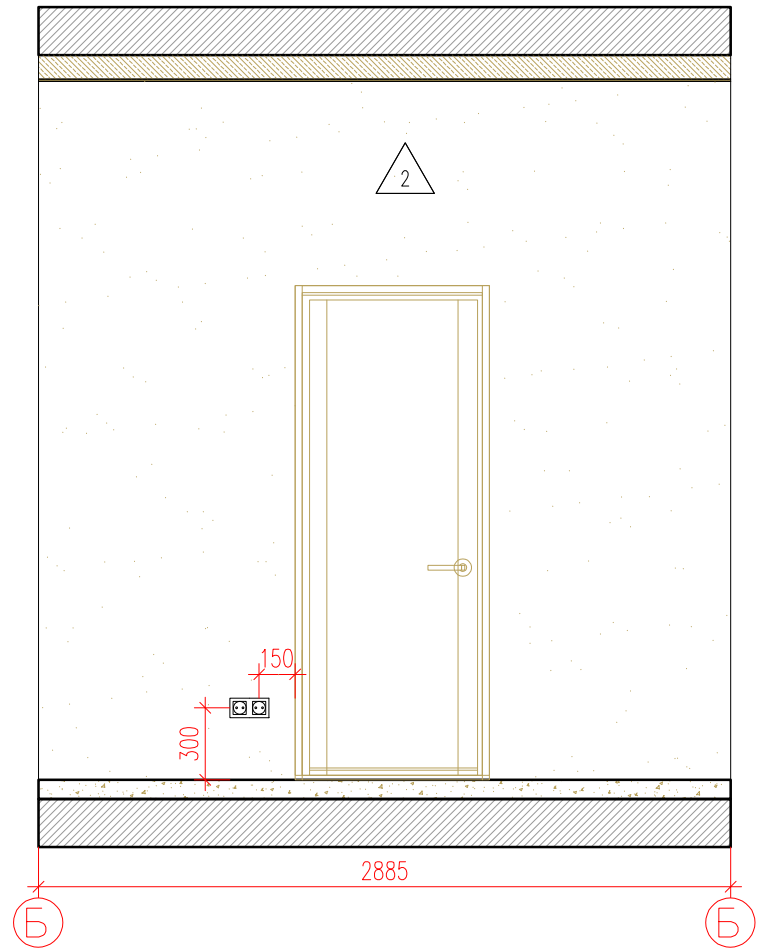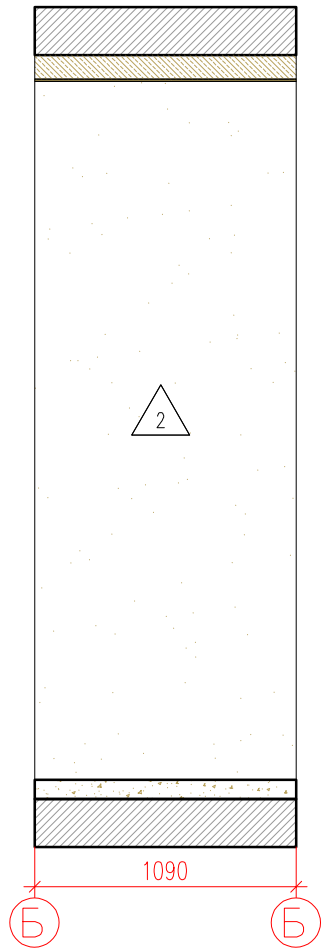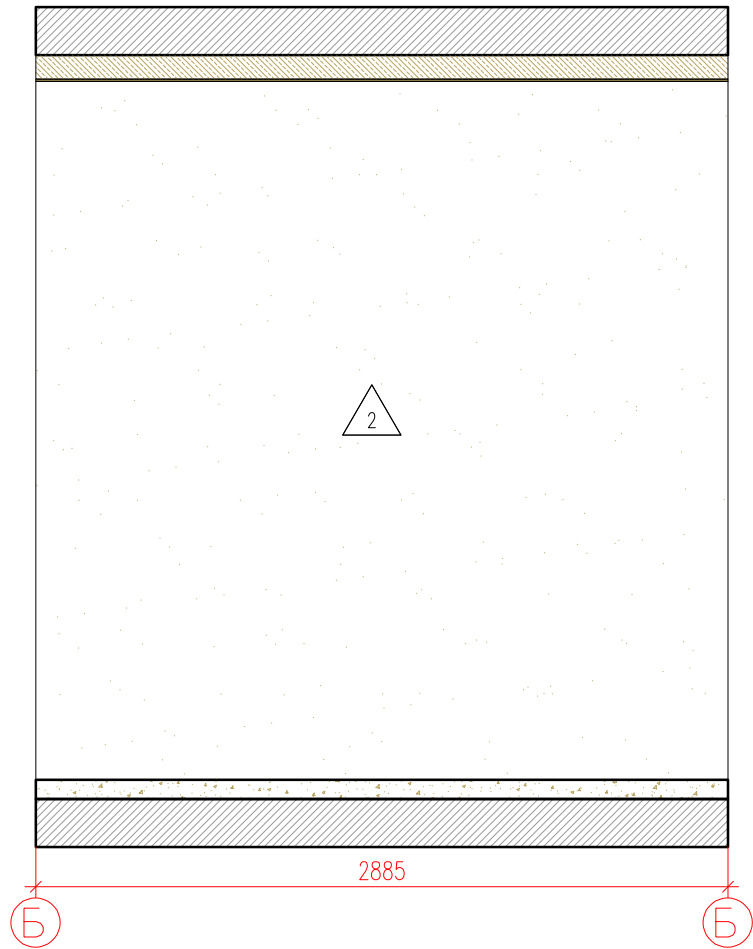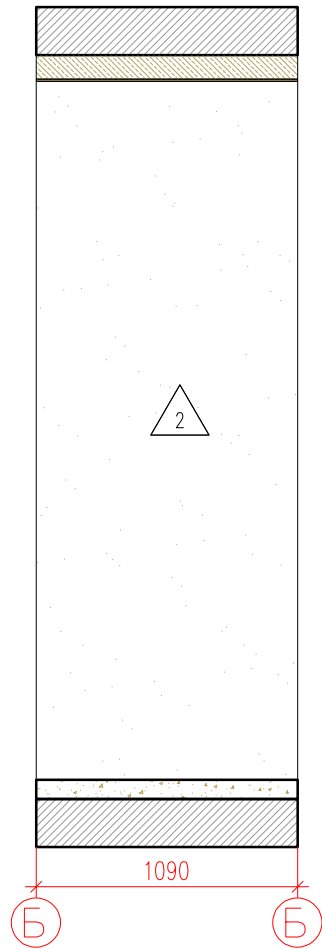


СПЕЦИФИКАЦИЯ ОТДЕЛОЧНЫХ МАТЕРИАЛОВ КОРИДОРА		
Спецификация отделочных материалов	Наименование	Площадь, М²/шт
	Покраска водно-дисперсионной краской в два слоя; RAL 9003 (Caparol)	18,93

Условные обозначения :

4
3.2

- Номер комнаты
- Площадь комнаты

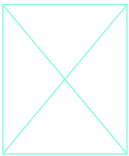

- Электропит



- Домофон



- Одноклавишный выключатель



- Двухклавишный выключатель



- Розетка



- RJ 45









- TV

						Заказчик : 000 "ИФР" ИФР-27-20-2020-1-2-30				
						Многофункциональный комплекс по адресам: Москва, ЗАО, район Фили-Давыдово, ул. Франко Ивана				
Изм.	Кол. уч.	Лист	N док.	Подпись	Дата					
Рук. маст.		Устинова Р.А				Дизайн-проект отделки квартиры		Стадия	Лист	Листов
Г.А.П.		Устинов О.А						Р	20	24
Г.И.П.		Устинова Р.А								
Архитектор		Сидоров Д.А				Развертка помещения 4		<div>АМОС</div> <div>проектная мастерская</div>		
Архитектор										
Конструктор										
Норм. контр.		Устинов О.А								


Согласовано

Инв. ? подл.	Подп. и дата	Взам. инв. ?
	2021-06-21.	

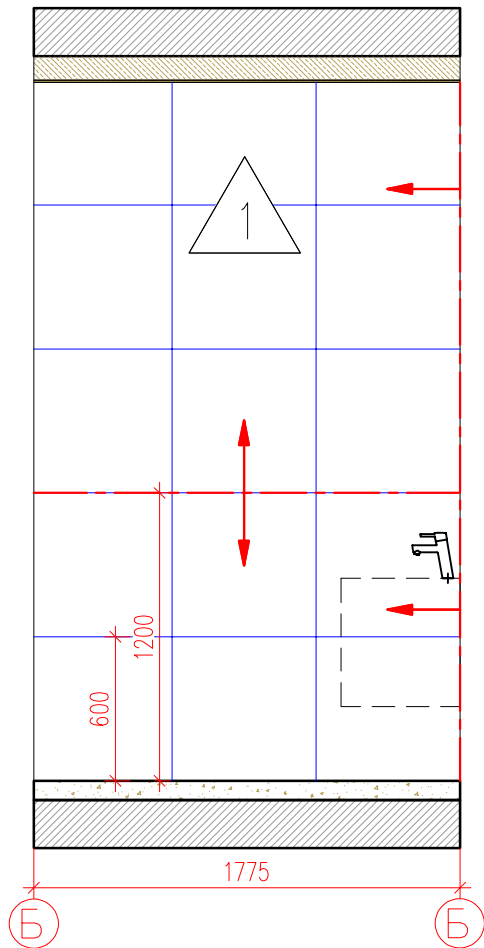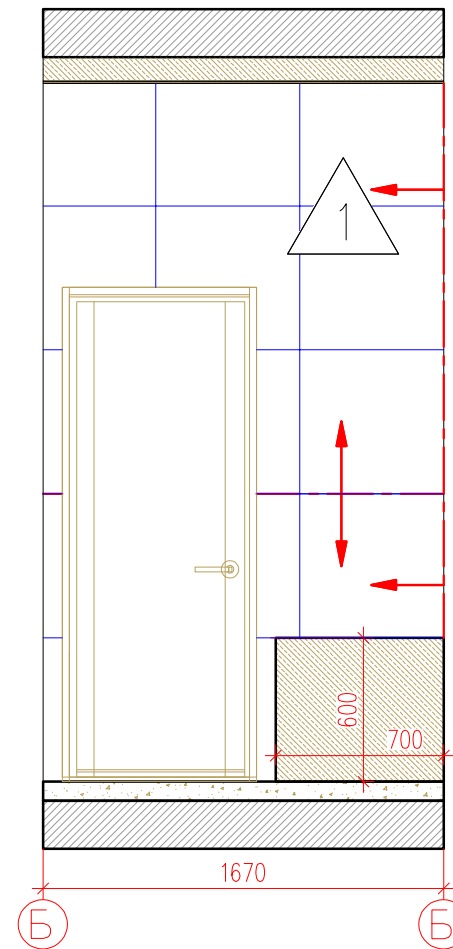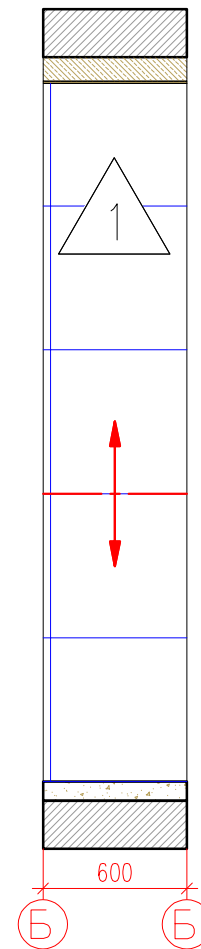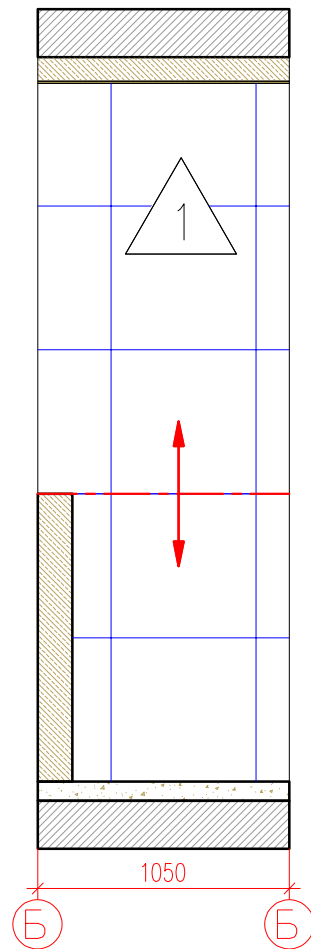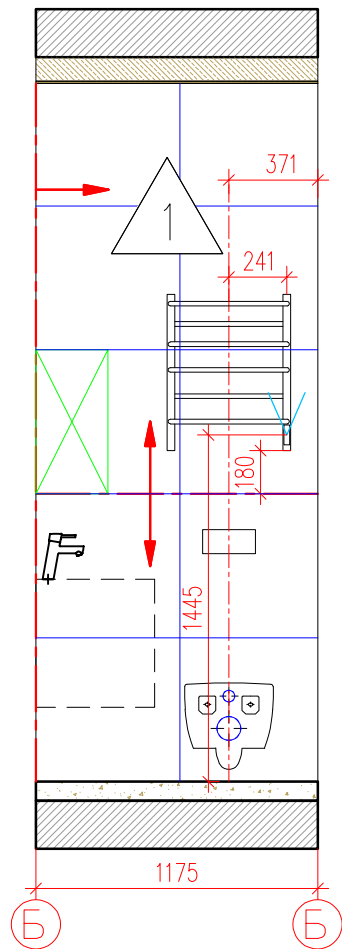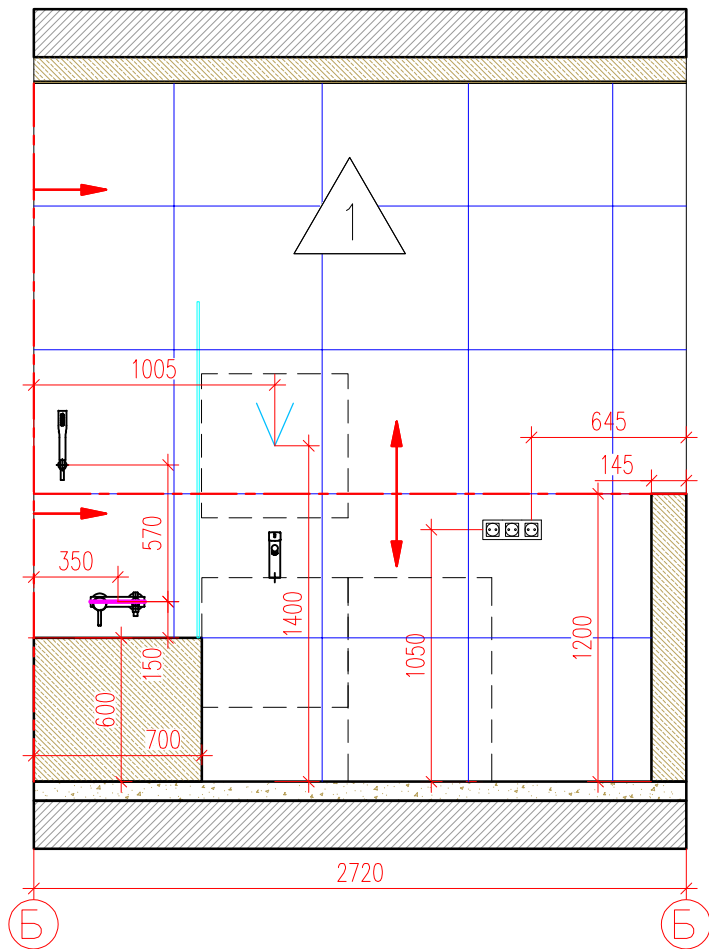

СПЕЦИФИКАЦИЯ ОТДЕЛОЧНЫХ МАТЕРИАЛОВ				
	Наименование	Площадь, М²	Материал	Кол-во п/м
	Kerama Marazzi Про Матрикс Белый, 60*60, матовая пов-ть	23,31	Керамогранит	-


Фрагмент плана

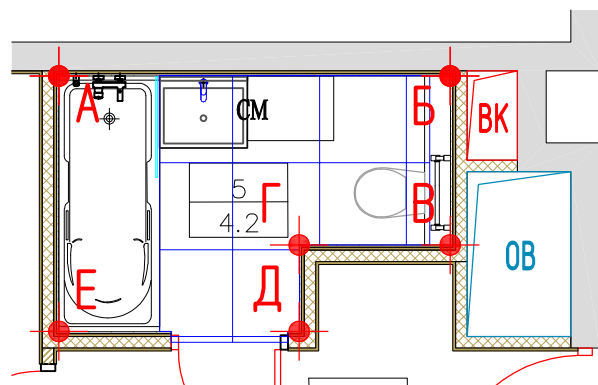

Условные обозначения :

5
4.2


- Номер комнаты
- Площадь комнаты

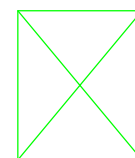

- Лючок доступа под плитку. Размер и положение см. Раздел ВК



- Розетка 220В Влагозащищенная

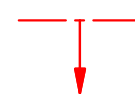

- Направление раскладки плитки

Заказчик : ООО "ИФР" ИФР-27-20-2020-1-2-30					
Многофункциональный комплекс по адресам: Москва, ЗАО, район Филы-Давыдова, ул. Франко Ивана					
Изм.	Кол. уч.	Лист	N док.	Подпись	Дата
Рук. маст.	Устинова Р.А.				
Г.А.П.	Устинов О.А.				
Г.И.П.	Устинова Р.А.				
Архитектор	Сидоров Д.А.				
Архитектор					
Конструктор					
Норм. контр.	Устинов О.А.				
Дизайн-проект отделки квартиры				Стадия	Лист
Развертка помещения 5				Р	21
					Листов
					24

АМОС
проектная мастерская

Согласовано

Взам. инв. ?

Подп. и дата

Инв. ? подл.

Ведомость отделки квартиры														
N по м.	Наименование помещения	Площадь, м²	Полы	Кол-во	Цена за ед.	Всего	Стены, перегородки	Кол-во	Цена за ед.	Всего	Потолки	Кол-во	Цена за ед.	Всего
			Тип отделки				Тип отделки				Вид отделки			
1	Холл	4.0	Ламинат Winlerk Comfort Oak Molln C904	4.0			Покраска водно-дисперсионной краской в два слоя; RAL 9003 (Caparol)	21.47			Покраска водно-дисперсионной влагостойкой краской в два слоя; цвет-белый	4.0		
			Плинтус RAL 9003 (Европласт)	6.33										
2	Кухня	13.4	Ламинат Winlerk Comfort Oak Molln C904	13.4			Покраска водно-дисперсионной краской в два слоя; RAL 9003 (Caparol)	36,00			Покраска в два слоя Dulux Bindo 7 краска для стен и потолков, износостойкая. Цвет RAL9003	12,75		
			Плинтус RAL 9003 (Европласт)	14.08							Покраска в два слоя по штукатурке Dulux Bindo 7 краска для стен и потолков, износостойкая. Цвет RAL9003	0,63		
3	Гостинная	15.6	Ламинат Winlerk Comfort Oak Molln C904	15.6			Покраска водно-дисперсионной краской в два слоя; RAL 9003 (Caparol)	19,63			Покраска в два слоя Dulux Bindo 7 краска для стен и потолков, износостойкая. Цвет RAL9003	15,03		
			Плинтус RAL 9003 (Европласт)	10.92							Покраска в два слоя по штукатурке Dulux Bindo 7 краска для стен и потолков, износостойкая. Цвет RAL9003	0,81		
			Плинтус RAL 7039(Европласт)	3.31			Покраска водно-дисперсионной краской в два слоя; RAL 7039 (Caparol)	5,62						
4	Гардероб	3.2	Ламинат Winlerk Comfort Oak Molln C904	3.2			Покраска водно-дисперсионной краской в два слоя; RAL 9003 (Caparol)	18,93			Покраска водно-дисперсионной влагостойкой краской в два слоя; цвет-белый	3.2		
			Плинтус RAL 9003 (Европласт)	6.98										
6	Санузел	4.2	Керамогранит Kerama Marazzi Про Матрикс Белый, 60*60, матовая пов-ть	2.8			Керама Marazzi Про Матрикс Белый, 60*60, матовая пов-ть	23,31			Покраска в два слоя Dulux Bindo 7 для ванных комнат, для стен и потолков, износостойкая. Цвет RAL9003	4.2		

Примечания :
1. Объемы даны без учета рекомендуемого запаса


						Заказчик : 000 "ИФР" ИФР-27-20-2020-1-2-30			
						Многофункциональный комплекс по адресам: Москва, ЗАО, район Фили- Давыдово, ул. Франко Ивана			
Изм.	Кол. уч.	Лист	N док.	Подпись	Дата	Дизайн-проект отделки квартиры	Стадия	Лист	Листов
Рук. маст.		Устинова Р.А.					Р	22	24
Г.А.П.		Устинов О.А.							
Г.И.П.		Устинова Р.А.							
Архитектор		Сидоров Д.А.				Ведомость отделочных материалов	<div>АМОС</div> <div>проектная мастерская</div>		
Архитектор									
Конструктор									
Норм. контр.		Устинов О.А.							

Согласовано

Взам. инв. ?

Подп. и дата

Инв. ? подл.

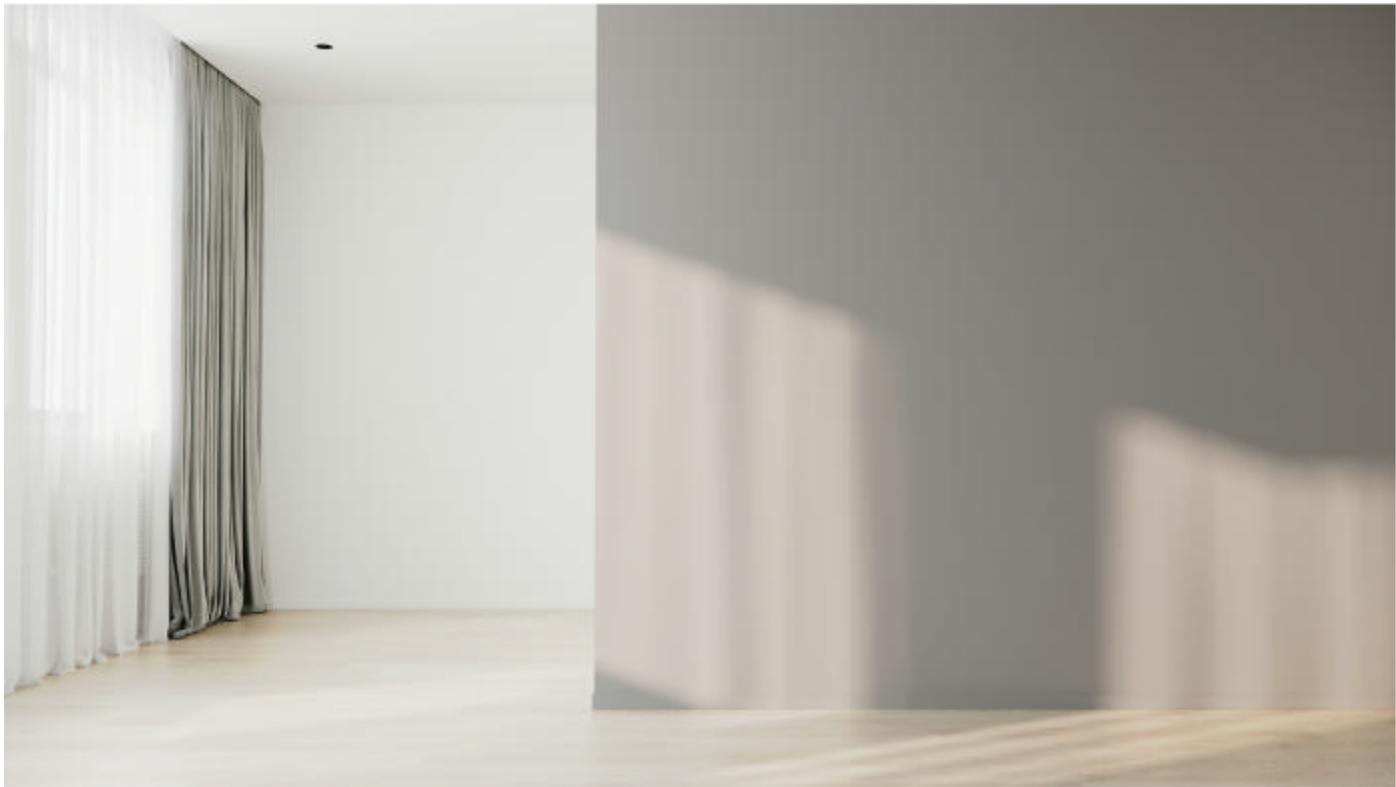

						Заказчик : 000 "ИФР" ИФР-27-20-2020-1-2-30			
						Многофункциональный комплекс по адресам: Москва, ЗАО, район Фили-Давыдково, ул. Франко Ивана			
Изм.	Кол. уч.	Лист	N док.	Подпись	Дата	Дизайн-проект отделки квартиры	Стадия	Лист	Листов
Рук. маст.		Устинова Р.А					Р	23	24
Г.А.П.		Устинов О.А							
Г.И.П.		Устинова Р.А							
Архитектор		Сидоров Д.А							
Архитектор						Визуализация	<div>АМОС</div> <div>проектная мастерская</div>		
Конструктор									
Норм. контр.		Устинов О.А							

Согласовано

Взам. инв. ?

Подп. и дата

Инв. ? подл.



						Заказчик : 000 "ИФР" ИФР-27-20-2020-1-2-30			
						Многофункциональный комплекс по адресам: Москва, ЗАО, район Фили-Давыдково, ул. Франко Ивана			
Изм.	Кол. уч.	Лист	N док.	Подпись	Дата	Дизайн-проект отделки квартиры	Стадия	Лист	Листов
Рук. маст.		Устинова Р.А					Р	24	24
Г.А.П.		Устинов О.А							
Г.И.П.		Устинова Р.А							
Архитектор		Сидоров Д.А							
Архитектор						Визуализация	<div>АМОС</div> <div>проектная мастерская</div>		
Конструктор									
Норм. контр.		Устинов О.А							