

Дизайн-проект
отделки двухкомнатной квартиры

Стиль "Optima".
ИФР-27-20-2020-2-8-1

Корпус 2.2 / Этаж 2-9 / № на этаже 1

Площадь апартамента 27,7 м2

Москва
2020г.

АМОС
проектная мастерская

Согласовано

Инв. ? подл.	Подп. и дата	Взам. инв. ?

N листа	Наименование
1	Ведомость рабочих чертежей
2–3	Пояснительная записка
4	Кладочный план
5	План отделки
6	План с расстановкой мебели
7	План напольных покрытий
8	Схема устройства полов и потолков
9	План потолков
10	План размещения осветительных приборов
11	План размещения выключателей
12	План размещения розеток
13	Схема трассировки сетей кондиционеров
14	План дверных проемов Ведомость заполнения дверных проемов
15	Развертка помещения 1 (Холл)
16	Развертка помещения 2 (Сан узел)
17	Развертка помещения 3 (Гостиная – Кухня)
18	Развертка помещения 3 (Гостиная – Кухня)
19	Ведомость отделочных материалов

						Заказчик : ООО "ИФР" ИФР-27-20-2020-2-8-1			
						Многофункциональный комплекс по адресам: Москва, ЗАО, район Фили-Давыдково, ул. Франко Ивана			
Изм.	Кол. уч.	Лист	N док.	Подпись	Дата	Дизайн-проект отделки квартиры	Стадия	Лист	Листов
Рук. маст.		Устинова Р.А.							
Г.А.П.		Устинов О.А.							
Г.И.П.		Устинова Р.А.							
Архитектор		Сидоров Д.А.					Р	1	19
Архитектор						Ведомость рабочих чертежей	<div>АМОС</div> <div>проектная мастерская</div>		
Конструктор									
Норм. контр.		Устинов О.А.							

Согласовано			
Инв. ? подл.	Подп. и дата	Взам. инв. ?	

Гарантийная запись

Технические решения, принятые в проекте, соответствуют действующим строительным нормам и правилам, государственным стандартам, требованиям экологических, санитарно-гигиенических, противопожарных и других норм, действующих на территории Российской Федерации, и обеспечивают безопасную для жизни и здоровья людей эксплуатацию объекта при соблюдении предусмотренных чертежами мероприятий.

Ген. директор Устинова Р.А

ГАП Устинов О.А

						Заказчик : ООО "ИФР"		ИФР-27-20-2020-2-8-1				
						Многофункциональный комплекс по адресам: Москва, ЗАО, район Фили-Давыдково, ул. Франко Ивана						
Изм.	Кол. уч.	Лист	N док.	Подпись	Дата	Дизайн-проект отделки квартиры			Стадия	Лист	Листов	
Рук. маст.		Устинова Р.А.										
Г.А.П.		Устинов О.А.										
Г.И.П.		Устинова Р.А.										
Архитектор		Сидоров Д.А.				Пояснительная записка (продолжение)			Р	2	19	
Архитектор												
Конструктор												
Норм. контр.		Устинов О.А.										

АМОС
проектная мастерская

Согласовано

Инв. ? подл.	Подп. и дата	Взам. инв. ?	

Объемно–планировочное решение

Общие данные.

Общий стиль интерьера можно характеризовать как функциональный минимализм, разбавленный цветовыми акцентами. Основная задача заключалась в том, чтобы свести к минимуму количество деталей и с помощью больших однотонных плоскостей сформировать современное пространство. Непринужденный и современный интерьер предназначен для проживания пары без детей, предпочитающей рационализм и порядок, но без ущерба для комфорта. Основная колористическая гамма – Светлое общее пространство с акцентными темными пятнами от теплого серого до глубокого графитового цвета. Каждое помещение имеет общую тональность, благодаря единству цветового решения интерьер выглядит цельным. В качестве отделки будут использоваться экологические материалы, имеющие соответствующие гигиенические сертификаты и сертификаты качества. Для напольного покрытия предполагается использовать керамогранит (ванная) и ламинат отечественных производителей (все остальные помещения). В качестве акцентной стены используется теплый серый контрастный тон, относительно общего светлого колористического решения. Сдержанность и корректность отличительные черты этого интерьера. Комфортная цветовая палитра, создает ощущение уюта и комфорта. Мебелировка гостиной включает в себя диван с возможностью использовать его как спальное место, кресло, журнальный стол, тумба под ТВ, система хранения для книг/комод и т.д. Зона кухни–столовой включает в себя: кухонный гарнитур со встроенной бытовой техникой и обеденную группу на 4–6 персон. В совмещенном санузле располагаются: ванна, умывальник с тумбой под раковину, подвесной унитаз, а также электрический полотенцесушитель, стиральная машина глубиной 450мм. В прихожей устраивается полноценный вместительный шкаф и комод–консоль. Гардеробная комната включает в себя угловой глубокий шкаф и неглубокий шкаф с полками, который может использоваться под обувь

Примечание:
Площади помещений уточняются после обмеров БТИ.



Строительные конструкции.

Основные решения по строительным конструкциям:
Межкомнатные перегородки выполнены из пазогребневой плиты толщиной 75мм
Перегородка в санузле (сантех шкаф) и экран под ванной выполняются из влагостойких пазогребневых плит толщиной 75мм.
В санузлах подвесной потолок из КНАУФ–листов (ГКЛВ) на одноуровневом металлическом каркасе тип П 113. Комплектная система КНАУФ, с покраской водно–дисперсионной влагостойкой краской в два слоя.

						Заказчик : 000 "ИФР" ИФР-27-20-2020-2-8-1			
						Многофункциональный комплекс по адресам: Москва, ЗАО, район Фили-Давыдково, ул. Франко Ивана			
Изм.	Кол. уч.	Лист	N док	Подпись	Дата	Дизайн-проект отделки квартиры	Стадия	Лист	Листов
Рук. маст.		Устинова Р.А.					Р	3	19
Г.А.П.		Устинов О.А.							
Г.И.П.		Устинова Р.А.							
Архитектор		Сидоров Д.А.							
Архитектор						Пояснительная записка (продолжение)	<div>АМОС</div> <div>проектная мастерская</div>		
Конструктор									
Норм. контр.		Устинов О.А.							

Согласовано

Инв. ? подл.	Подп. и дата 2021-02-11.	Взам. инв. ?			

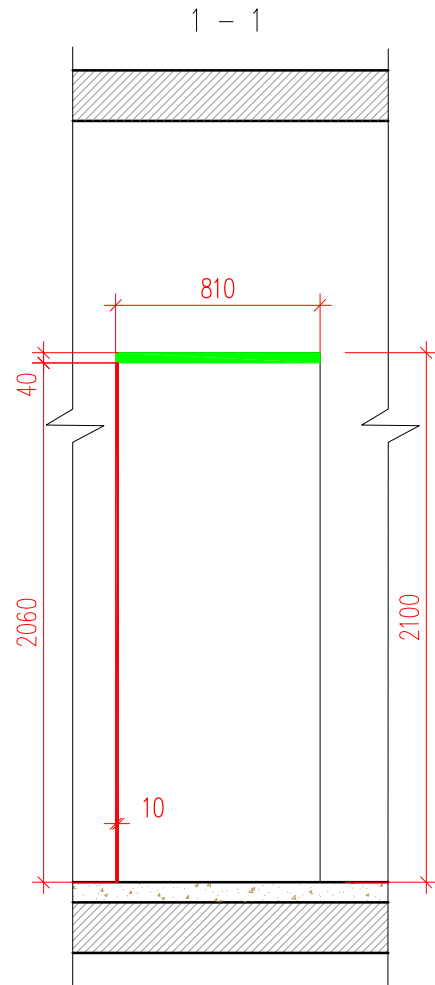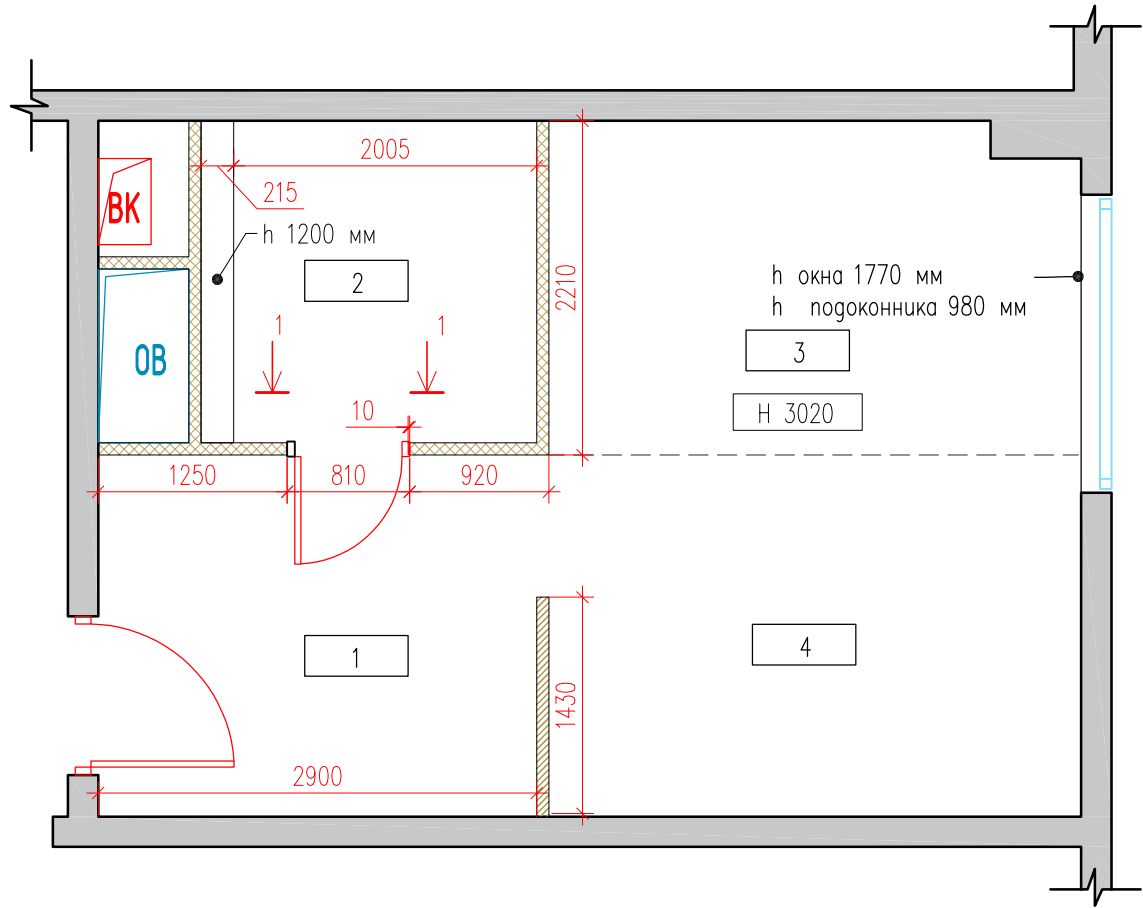

Экспликация помещений	
N пом.	Наименование помещения
1	Холл
2	Санузел
3	Кухня
4	Гостиная


Условные обозначения :

- - Демонтаж перегородки
- - Монтаж перегородки
- ▨ - Существующие перегородки
- ▨ - Газосиликатный блок 75мм
- 3 - Номер комнаты
- Н 3020 - Высота потолка

Примечания :

- Планы разработаны на основе предоставленных Заказчиком чертежей.
- Высота дверных проемов 2060мм от ур. ч.п., если не указано иное.
- Экспликация с площадями смотреть лист 5

Заказчик : ООО "ИФР"						ИФР-27-20-2020-2-8-1		
Многофункциональный комплекс по адресам: Москва, ЗАО, район Фили-Давыдково, ул. Франко Ивана								
Изм.	Кол. уч.	Лист	N док.	Подпись	Дата	Дизайн-проект отделки квартиры	Стадия	Лист
Рук. маст.		Устинова Р.А.						Листов
Г.А.П.		Устинов О.А.						
Г.И.П.		Устинова Р.А.						
Архитектор		Сигоров Д.А.						
Архитектор						Кладочный план	АМОС проектная мастерская	
Конструктор								
Норм. контр.		Устинов О.А.						

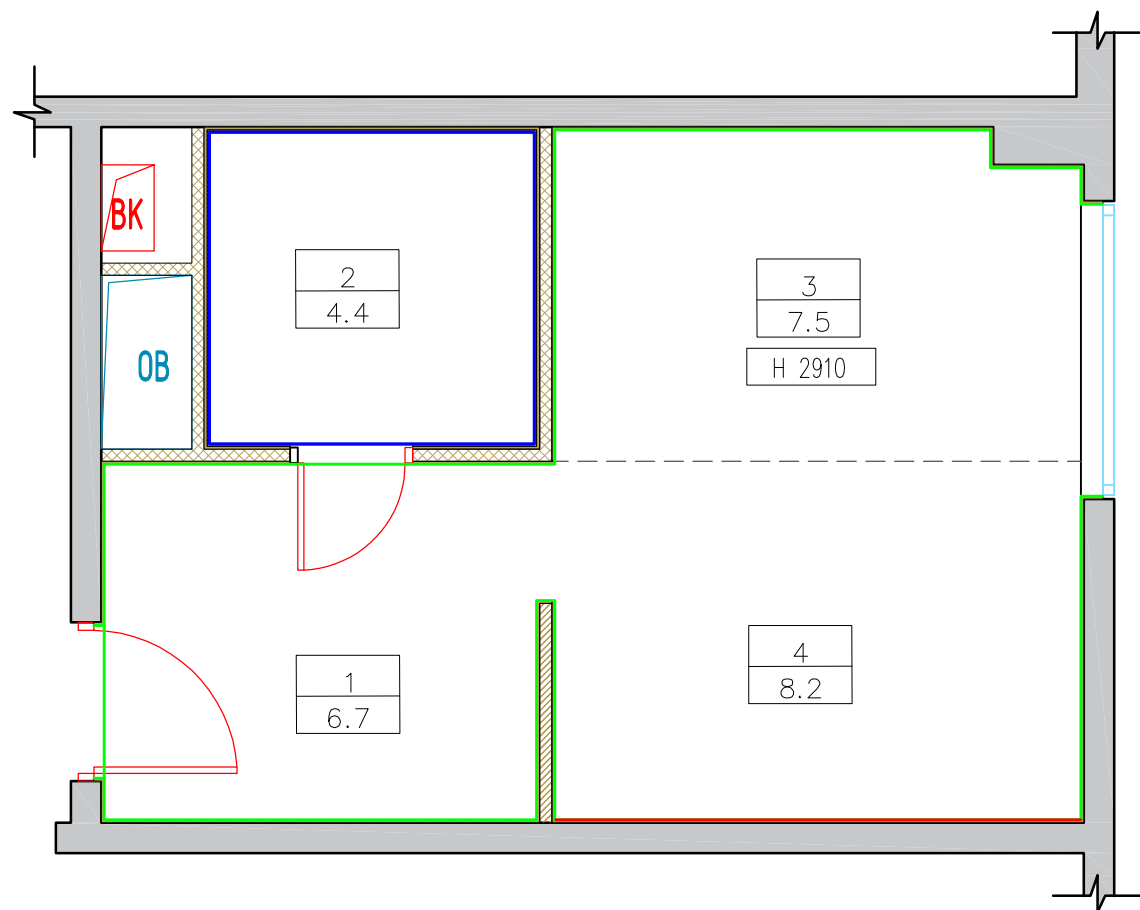[illegible]

OB

2
4.4

3
7.5

H 2910

1
6.7

4
8.2

Условные обозначения :


3	- Номер комнаты
15.7	- Площадь комнаты
Н 2910	- Высота потолка

– Высота потолка

Экспликация помещений		
N пом.	Наименование помещения	Площадь, м²
1	Холл	6,7
2	Санузел	4,4
3	Кухня	7,5
4	Гостиная	8,2
Общая площадь проектируемых помещений		26,8

						Заказчик : 000 "ИФР"ИФР-27-20-2020-2-8-1			
						Многофункциональный комплекс по адресам: Москва, ЗАО, район Фили-Давыдково, ул. Франко Ивана			
Изм.	Кол. уч.	Лист	N док.	Подпись	Дата	Дизайн-проект отделки квартиры	Стадия	Лист	Листов
Рук. маст.			Устинова Р.А.				Р	5	19
Г.А.П.			Устинов О.А.						
Г.И.П.			Устинова Р.А.						
Архитектор			Сидоров Д.А.						
Архитектор						План отделки	<div>АМОС</div> <div>проектная мастерская</div>		
Конструктор									
Норм. контр.			Устинов О.А.						

Многофункциональный комплекс по адресам: Москва, ЗАО, район
Фили-Давыдовское, ул. Франко Ивана


Рук. маст.	Устинова Р.А.			Дизайн–проект отделки квартиры	Стадия	Лист	Листов
Г.А.П.	Устинов О.А.				Р	5	19
Г.И.П.	Устинова Р.А.						
Архитектор	Сигоров Д.А.						
Архитектор				План отделки			
Конструктор							
Норм. контр.	Устинов О.А.						

План отделки

АМОС
проектная мастерская

Согласовано

Инв. ? подл. Подп. и дата 2021-02-11. Взам. инв. ?

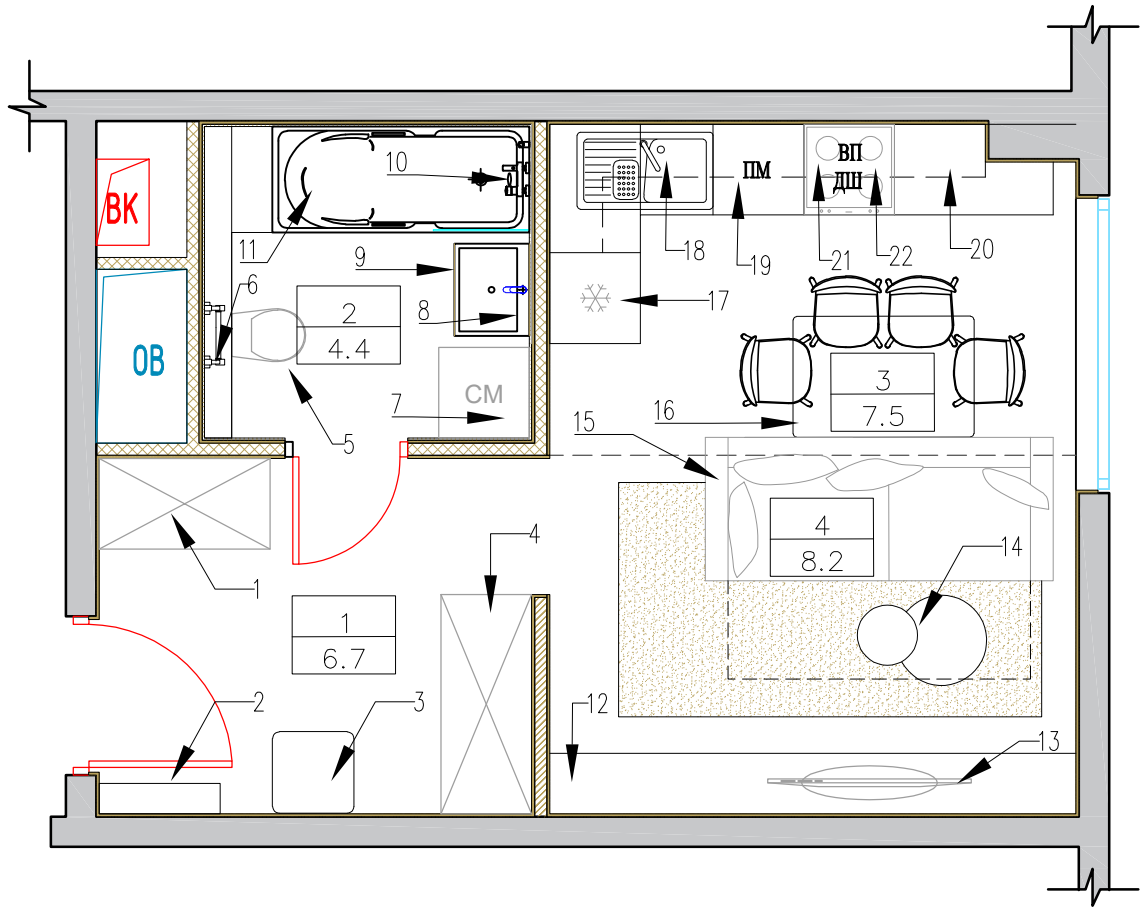





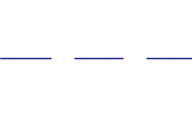
Экспликация помещений		
N пом.	Наименование помещения	Площадь, м²
1	Холл	6.7
2	Санузел	4.4
3	Кухня	7,5
4	Гостиная	8,2
Общая площадь проектируемых помещений		26,8

Спецификация мебели и оборудования				
N	Наименование	Размеры, мм	Кол-во	Примечание
1	Шкаф	1130*600	1	
2	Комод	800*200	1	
3	Пуф	600*600	1	
4	Шкаф	1800*550	1	
5	Подвесной унитаз со скрытой инсталляцией	500*370	1	
6	Полотенцесушитель	-	1	
7	Стиральная машина	600*450*850	1	
8	Раковина	800*495	1	
9	Тумба под раковину	800*495	1	
10	Смеситель для ванны	-	1	
11	Ванна	1700*700	1	
12	Стойка для ТВ	2880*400	1	
13	TV	-	1	
14	Журнальный столик	860*600	1	
15	Диван	2300*950	1	
16	Обеденная группа	1200*800	1	
17	Холодильник	600*600	1	
18	Раковина	-	1	
19	Посудомоечная машина	450*600*820	1	
20	Кухонный гарнитур	3480/1450*600	1	
21	Варочная панель	-	1	
22	Духовой шкаф	-	1	


Примечания :
1. Отопительные приборы условно не показаны.

Заказчик : ООО "ИФР"						ИФР-27-20-2020-2-8-1		
Многофункциональный комплекс по адресам: Москва, ЗАО, район Фили-Давыдково, ул. Франко Ивана								
Изм.	Кол. уч.	Лист	N док.	Подпись	Дата	Дизайн-проект отделки квартиры	Стадия	Лист
Рук. маст.		Устинова Р.А.						Листов
Г.А.П.		Устинов О.А.						
Г.И.П.		Устинова Р.А.						
Архитектор		Сидоров Д.А.					Р	6
Архитектор						План с расстановкой мебели	АМОС проектная мастерская	
Конструктор								
Норм. контр.		Устинов О.А.						

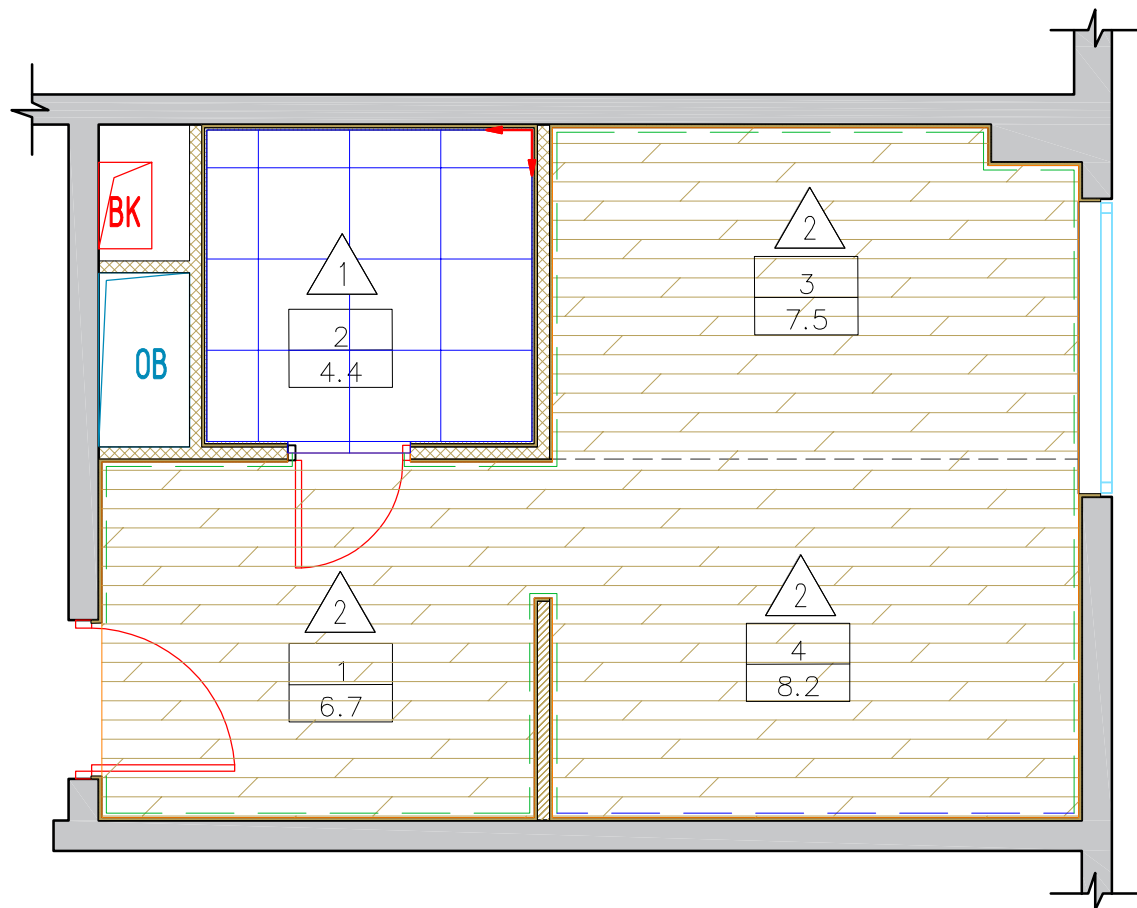

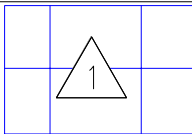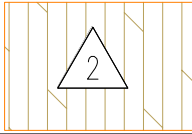СПЕЦИФИКАЦИЯ ОТДЕЛОЧНЫХ МАТЕРИАЛОВ				
	Наименование	Площадь, М²	Материал	Кол-во п/м
	Kerama Marazzi Про Матрикс Белый, 60*60, матовая пов-ть	4,49	Керамогранит	—
	Winlerk Comfort Oak Molln C904	22,60	Ламинат	—
	арт. 6.51.363 "Европласт" h70*13мм цвет RAL 9003	—	Термопластичного полиуретана	17.71
	арт. 6.51.363 "Европласт" h70*13мм цвет RAL 7039	—	Термопластичного полиуретана	3.42

Экспликация помещений		
N пом.	Наименование помещения	Площадь, м²
1	Холл	6,7
2	Санузел	4,4
3	Кухня	7,5
4	Гостиная	8,2
Общая площадь проектируемых помещений		26,8

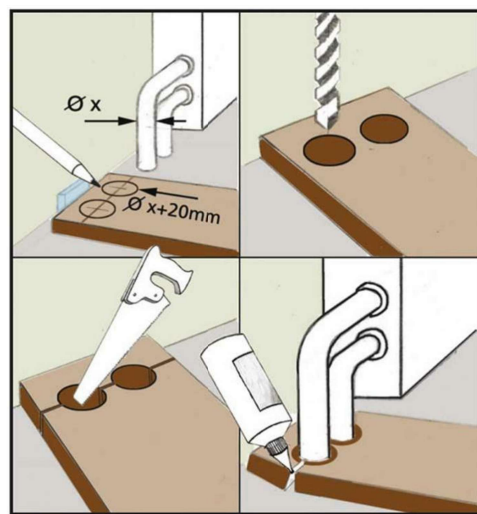

Условные обозначения :

- Линия начала раскладки материалов

						Заказчик : 000 "ИФР"		ИФР-27-20-2020-2-8-1		
						Многофункциональный комплекс по адресам: Москва, ЗАО, район Фили-Давыдовское, ул. Франко Ивана				
Изм.	Кол. уч.	Лист	N док.	Подпись	Дата					
Рук. маст.	Устинова Р.А.					Дизайн-проект отделки квартиры		Стадия	Лист	Листов
Г.А.П.	Устинов О.А.									
Г.И.П.	Устинова Р.А.									
Архитектор	Сидоров Д.А.							Р	7	19
Архитектор						План напольных покрытий		<div>АМОС</div> <div>проектная мастерская</div>		
Конструктор										
Норм. контр.	Устинов О.А.									

Примечания :

1. При укладке напольного покрытия предусмотреть технологический зазор в дверных проемах, на стыках с полами другого помещения, а также около стен и труб 10мм.
2. Каждый последующий ряд ламината укладывать со сдвигом на 1/5 длины доски.
3. Межплиточный шов 2мм.
6. Затирка в цвет плитки. Объем рассчитывает поставщик.
7. Стык покрытий располагать по центру дверного полотна

Разрез по полу санузла

1. Керамогранит на эластичном клее с усиленной фиксацией –15мм
2. Стяжка ЦП В15 армированная сеткой 5бр1 – 60мм
3. Гидроизоляция Техноласт ЭПП в два слоя (с заводом на стены 300мм)
4. Железобетонная плита перекрытия

300

устройство пола с покрытием ламинатом

Узел А

1. Железобетонная плита перекрытия
2. Одноуровневый подвесной потолок на металлическом каркасе (Кнауф)
3. Окраска

Плинтус

1. Ламинат на подложке –15мм
2. Стяжка ЦП В15 армированная сеткой 58р1 – 80мм
3. Железобетонная плита перекрытия

Трансформатор

100

60

50



Штукатурка

Светодиодная лента

						Заказчик : 000 "ИФР"			ИФР-27-20-2020-2-8-1			
						Многофункциональный комплекс по адресам: Москва, ЗАО, район Фили-Давыдово, ул. Франко Ивана						
Изм.	Кол. уч.	Лист	N док.	Подпись	Дата							
Рук. маст.		Устинова Р.А.				Дизайн-проект отделки квартиры			Стадия	Лист	Листов	
Г.А.П.		Устинов О.А.							Р	8	19	
Г.И.П.		Устинова Р.А.										
Архитектор		Сигоров Д.А.										
Архитектор						Схема устройства полов и потолков			<div>АМОС</div> <div>проектная мастерская</div>			
Конструктор												
Норм. контр.		Устинов О.А.										


Согласовано

Инв. ? подл.	Подп. и дата	Взам. инв. ?
	2021-02-11.	

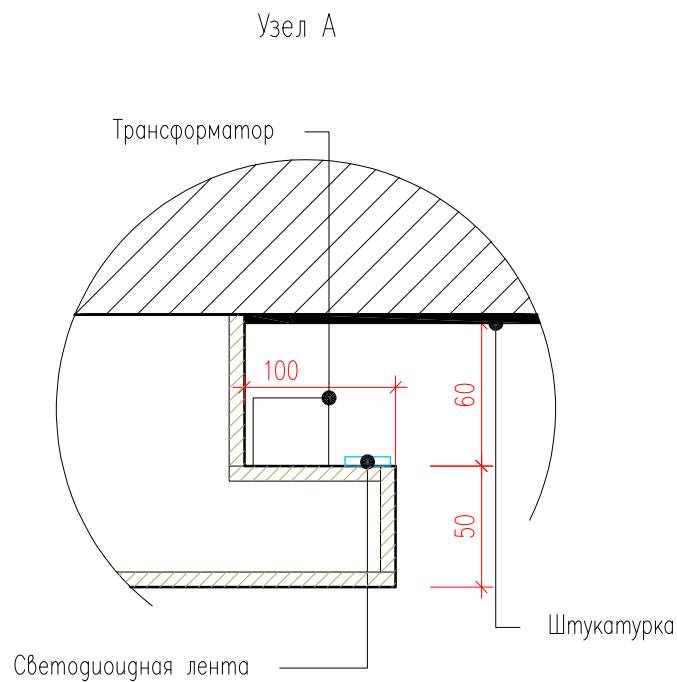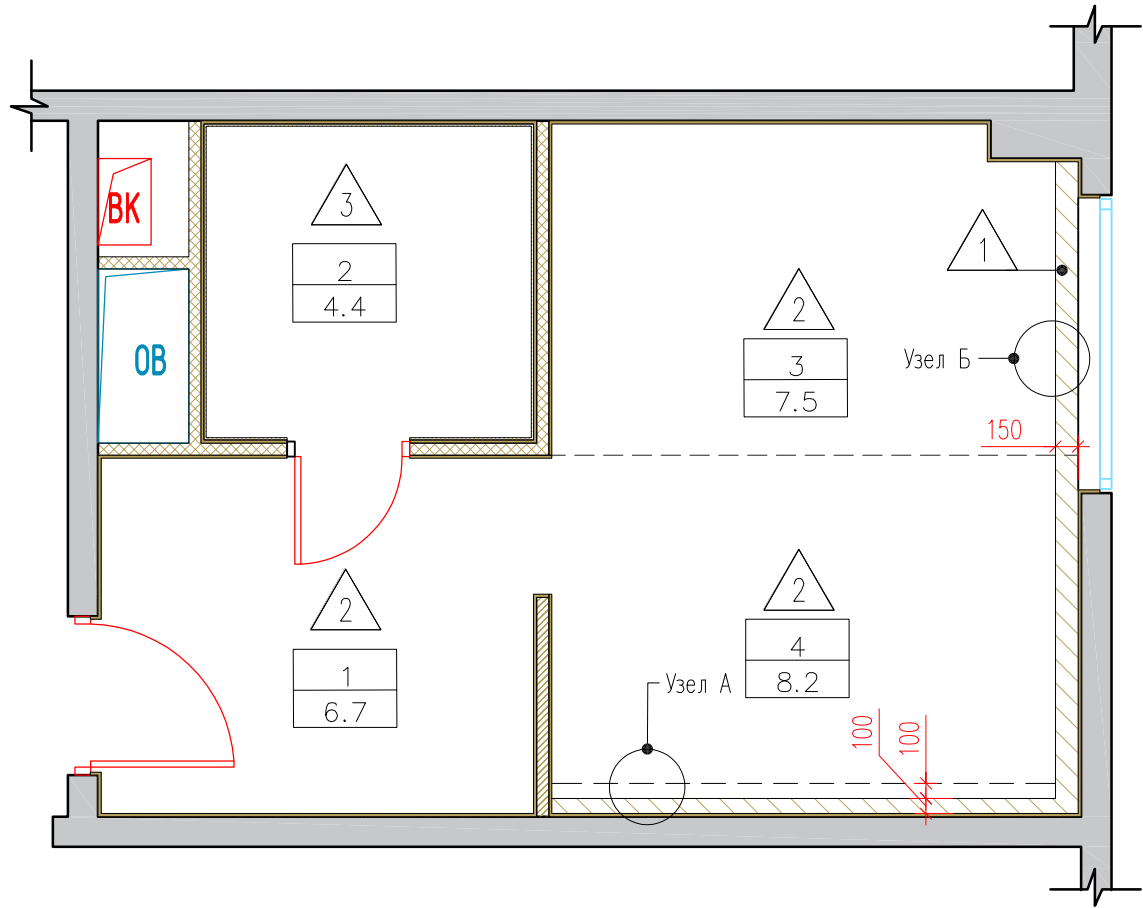


Экспликация помещений		
N пом.	Наименование помещения	Площадь, м²
1	Холл	6.7
2	Санузел	4.4
3	Кухня	7,5
4	Гостиная	8,2
Общая площадь проектируемых помещений		26,8

Спецификация отделочных материалов		
Обозначение на плане	Наименование	Площадь, м²
1	Покраска в два слоя по штукатурке Dulux Bindo 7 краска для стен и потолков, износостойкая. Цвет RAL9003	1,30
2	Одноуровневый подвесной потолок на металлическом каркасе (Кнауф П213) Покраска в два слоя Dulux Bindo 7 краска для стен и потолков, износостойкая. Цвет RAL9003	21,57
3	Одноуровневый подвесной потолок на металлическом каркасе (Кнауф П213) Покраска в два слоя Dulux Bindo 7 для ванных комнаткраска, для стен и потолков, износостойкая. Цвет RAL9003	4,42

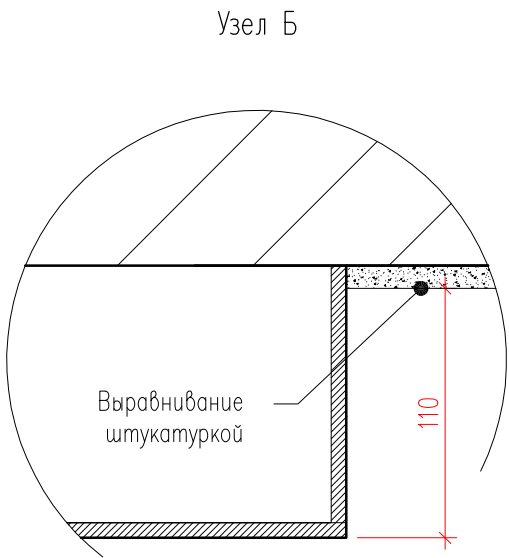


Заказчик : ООО "ИФР"						ИФР-27-20-2020-2-8-1		
Многофункциональный комплекс по адресам: Москва, ЗАО, район Фили-Давыдково, ул. Франко Ивана								
Изм.	Кол. уч.	Лист	N док.	Подпись	Дата	Дизайн-проект отделки квартиры	Стадия	Лист
Рук. маст.		Устинова Р.А.						Листов
Г.А.П.		Устинов О.А.						
Г.И.П.		Устинова Р.А.						
Архитектор		Сидоров Д.А.						
Архитектор						План потолков	Р	9
Конструктор								19
Норм. контр.		Устинов О.А.						

АМОС
проектная мастерская

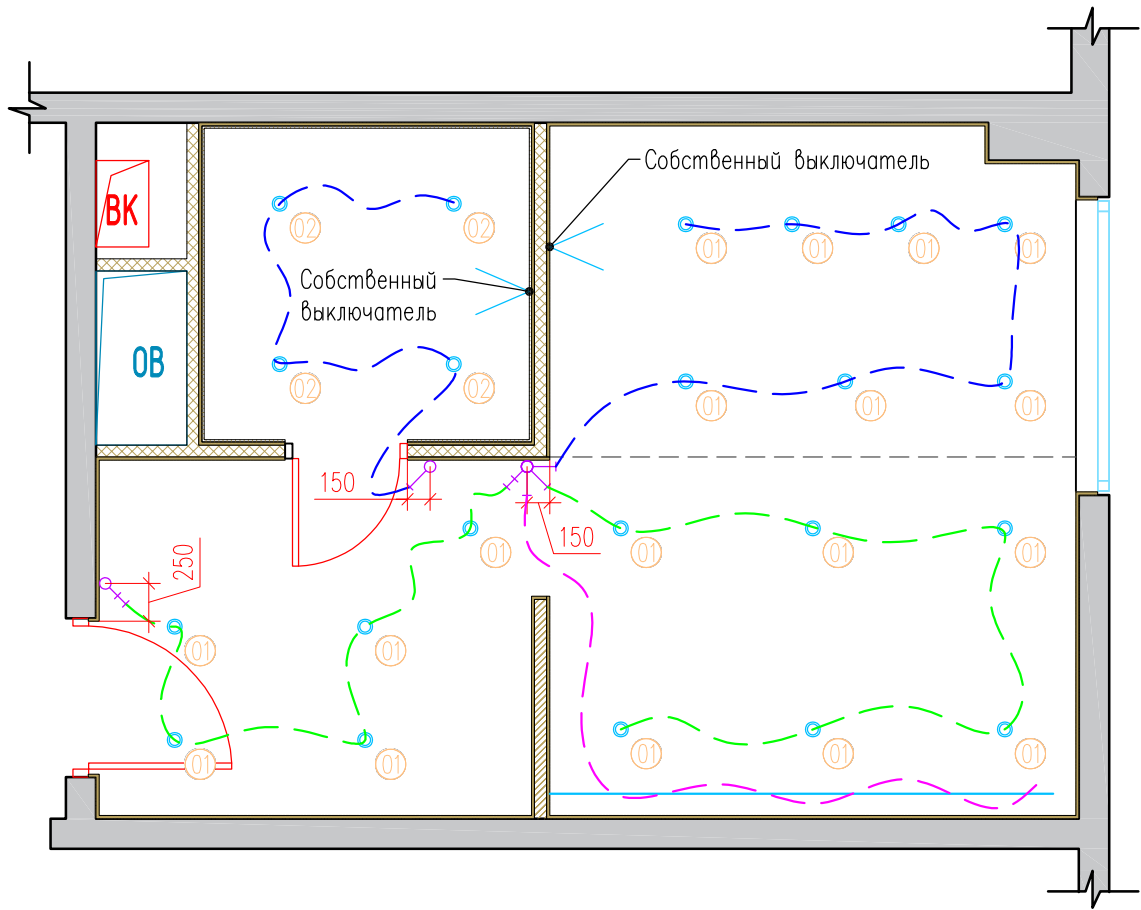


Спецификация электроприборов			
Обозначение на плане	Наименование	Кол-во	Производитель и коллекция
	Выключатель одноклавишный	1 шт	Серия: Atlas Design Цвет: Белый Материал: пластик Производитель: Schneider Electric Страна: Испания
	Выключатель двухклавишный	1 шт	
	Выключатель проходной	1 шт	
	Трасировка сети		



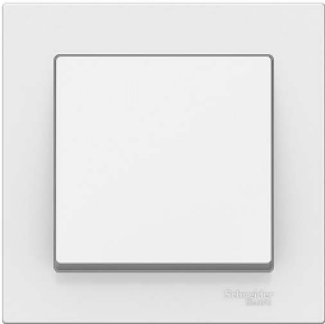


Эскиз выключателя одноклавишного Atlas Design:



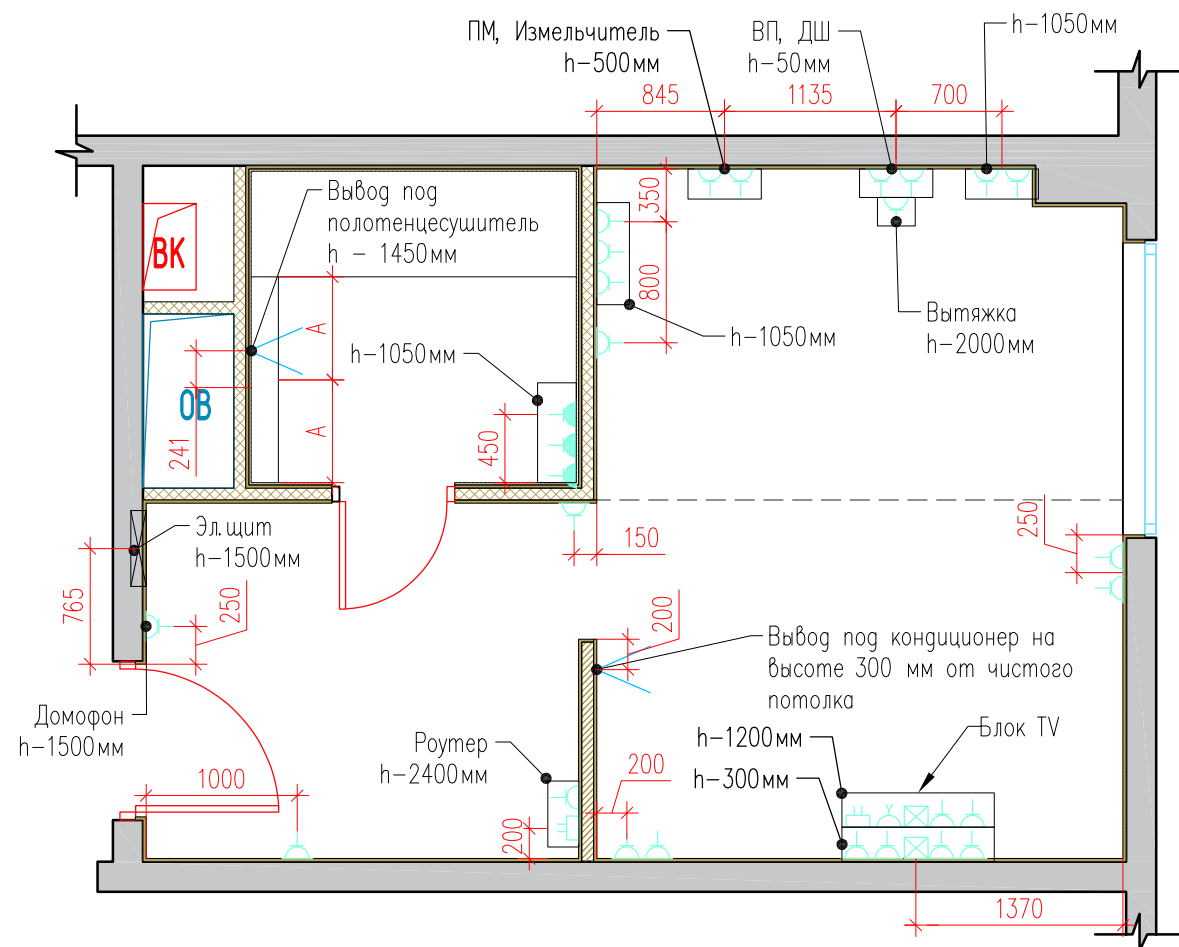




- Примечания :
- 1. Планы разработаны на основе предоставленных Заказчиком чертежей.
 - 2. Все привязки даны до центра электроустановочного изделия
 - 3. Все выключатели устанавливаются на высоте 900мм от ур. ч.п., если не указано иное
 - 4. Размеры привязок уточнить по месту монтажа

Заказчик : ООО "ИФР"						ИФР-27-20-2020-2-8-1		
Многофункциональный комплекс по адресам: Москва, ЗАО, район Фили-Давыдково, ул. Франко Ивана								
Изм.	Кол. уч.	Лист	N док.	Подпись	Дата			
Рук. маст.	Устинова Р.А.					Дизайн-проект отделки квартиры	Стадия	Лист
Г.А.П.	Устинов О.А.							
Г.И.П.	Устинова Р.А.							
Архитектор	Сидоров Д.А.						Р	11
Архитектор						План размещения выключателей		
Конструктор								
Норм. контр.	Устинов О.А.							



Спецификация электроприборов			
Обозначение на плане	Наименование	Кол-во	Производитель и коллекция
	Розетка силовая	24 шт	Серия: Atlas Design Цвет: Белый Материал: пластик Производитель: Schneider Electric Страна: Испания
	Розетка силовая влагозащитенная	3 шт	
	Розетка internet	2 шт	
	Розетка телевизионная	1 шт	
	Выход 220В	2 шт	

Сводная ведомость электроустановочных рамок под розетки и выключатели			
эскиз	Наименование	Кол-во	Производитель и коллекция
	Однополюсная рамка	7 шт	Серия: Atlas Design Цвет: Белый Материал: пластик Производитель: Schneider Electric Страна: Испания
	Двухполюсная рамка	7 шт	
	Трехполюсная рамка	2 шт	
	Пятиполюсная рамка	2 шт	

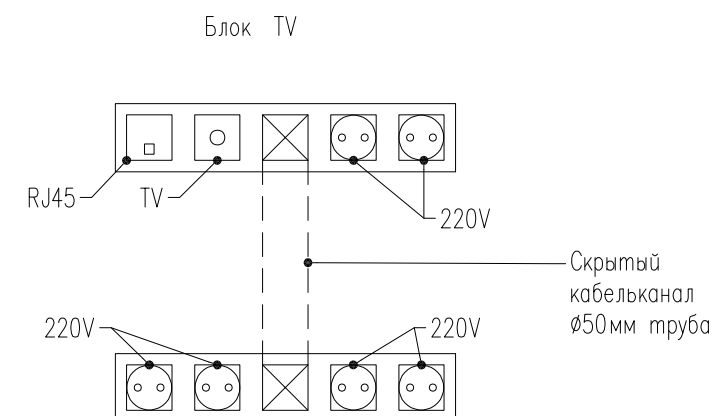

Эскиз разетки Atlas Design:




Примечания :

1. Планы разработаны на основе предоставленных Заказчиком чертежей.
4. Все привязки даны до центра электроустановочного изделия
5. Все розетки устанавливаются на высоте 300мм от ур. ч.п., если не указано иное.
8. Размеры привязок уточнить по месту монтажа

						Заказчик : 000 "ИФР"	ИФР-27-20-2020-2-8-1				
						Многофункциональный комплекс по адресам: Москва, ЗАО, район Фили-Давыдовское, ул. Франко Ивана					
Изм.	Кол. уч.	Лист	N док.	Подпись	Дата				Стация	Лист	Листов
Рук. маст.		Устинова Р.А.				Дизайн-проект отделки квартиры			Р	12	19
Г.А.П.		Устинов О.А.									
Г.И.П.		Устинова Р.А.									
Архитектор		Сидоров Д.А.									
Архитектор						План размещения розеток			<div>АМОС</div> <div>проектная мастерская</div>		
Конструктор											
Норм. контр.		Устинов О.А.									

Согласовано

Инв. ? подл.	Подп. и дата 2021-02-11.	Взам. инв. ?

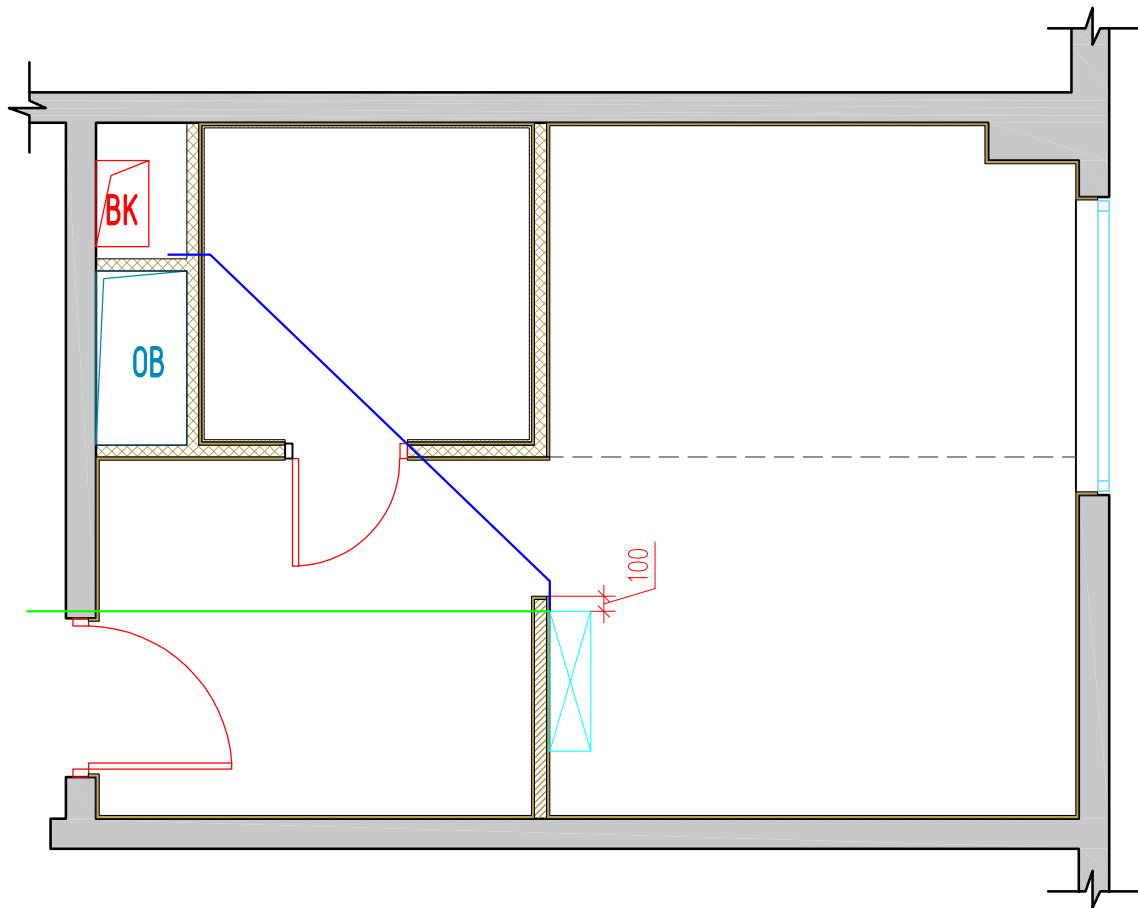


- Условные обозначения :
- Фреоновая трасса
 - Дренажная трасса
 - Внутренний блок кондиционера

						Заказчик : 000 "ИФР" ИФР-27-20-2020-2-8-1			
						Многофункциональный комплекс по адресам: Москва, ЗАО, район Фили-Давыдково, ул. Франко Ивана			
Изм.	Кол. уч.	Лист	N док	Подпись	Дата	Дизайн-проект отделки квартиры	Стадия	Лист	Листов
Рук. маст.		Устинова Р.А.					Р	13	19
Г.А.П.		Устинов О.А.							
Г.И.П.		Устинова Р.А.							
Архитектор		Сидоров Д.А.							
Архитектор						Схема трассировки сетей кондиционеров	<div>АМОС</div> <div>проектная мастерская</div>		
Конструктор									
Норм. контр.		Устинов О.А.							

Согласовано

Инв. ? подл.	Подп. и дата 2021-02-11.	Взам. инв. ?
--------------	-----------------------------	--------------

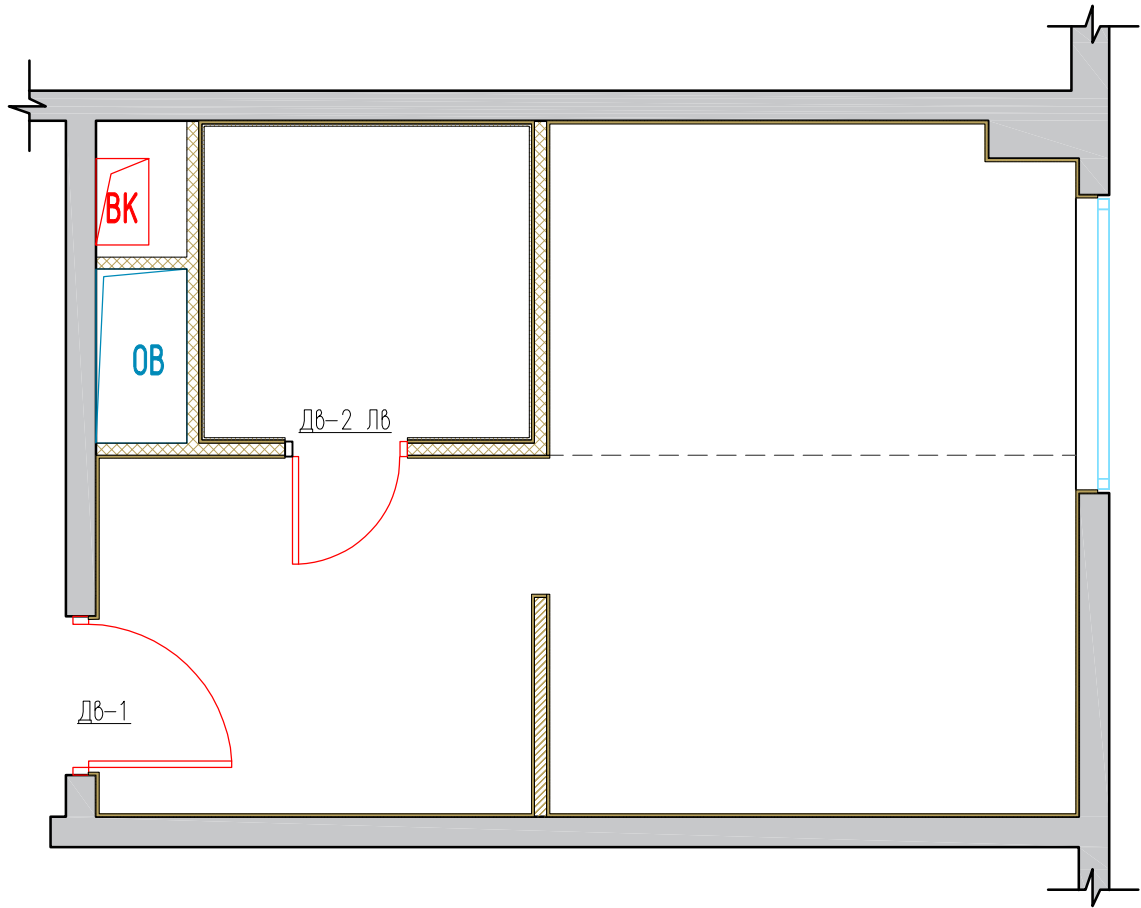

Эскиз межкомнатной двери








Ведомость заполнения дверных проемов											
N	Марка проема	Размер проема		Размер полотна		Тип открывания	Описание	Кол-во	Тип замка	Производитель	Общее назначение
		L	H	L	H						
1	ДВ-1	1000	2060	900	2000		Существующая	1			Входная зона
2	ДВ-2 лв	810	2060	700	2000	Левая		1	Сантехнический замок	Волховец	Санузел

Примечания :
1. Планы разработаны на основе предоставленных Заказчиком чертежей.

						Заказчик : 000 "ИФР"			ИФР-27-20-2020-2-8-1			
						Многофункциональный комплекс по адресам: Москва, ЗАО, район Фили-Давыдково, ул. Франко Ивана						
Изм.	Кол. уч.	Лист	N док.	Подпись	Дата	Дизайн-проект отделки квартиры			Стадия	Лист	Листов	
Рук. маст.		Устинова Р.А.							Р	14	19	
Г.А.П.		Устинов О.А.										
Г.И.П.		Устинова Р.А.										
Архитектор		Сигоров Д.А.										
Архитектор						План дверных проемов Ведомость заполнения дверных проемов			<div>АМОС</div> <div>проектная мастерская</div>			
Конструктор												
Норм. контр.		Устинов О.А.										

Согласовано

Инв. ? подл.	Подп. и дата	Взам. инв. ?
	2021-02-11.	

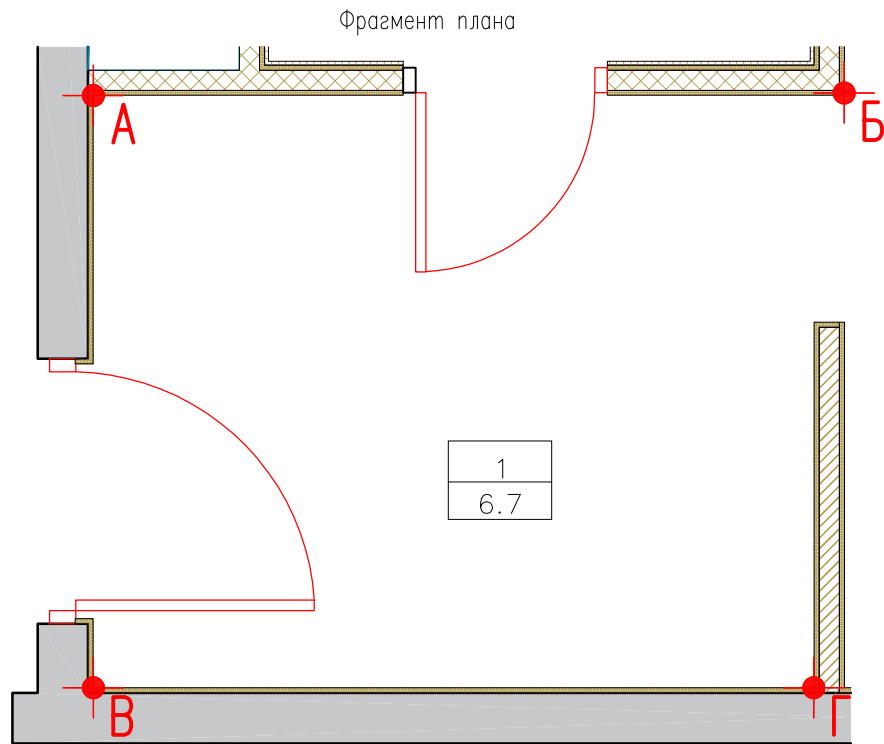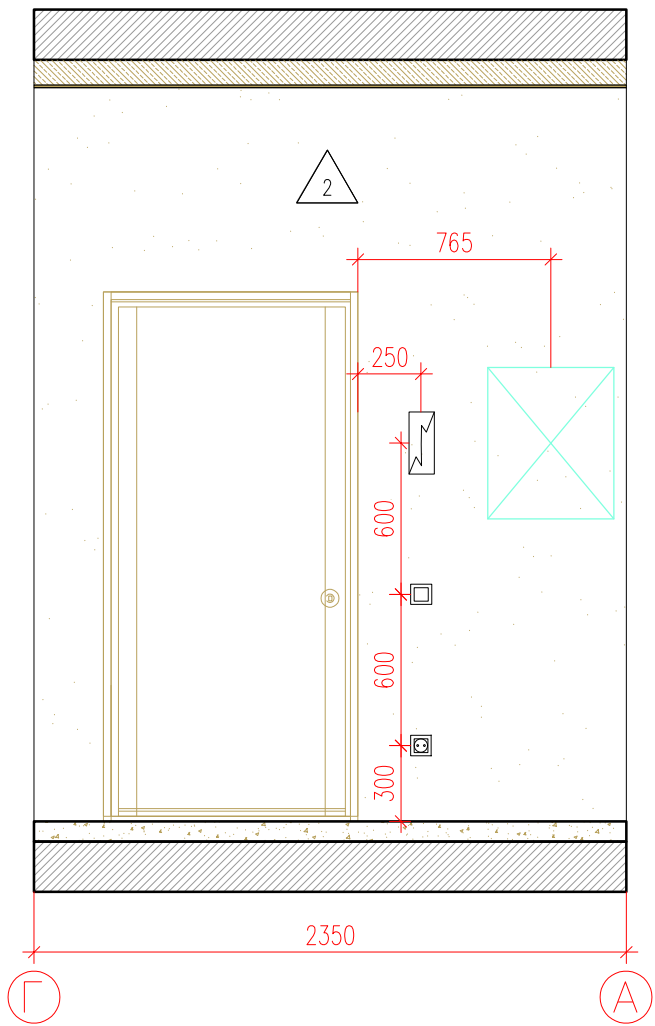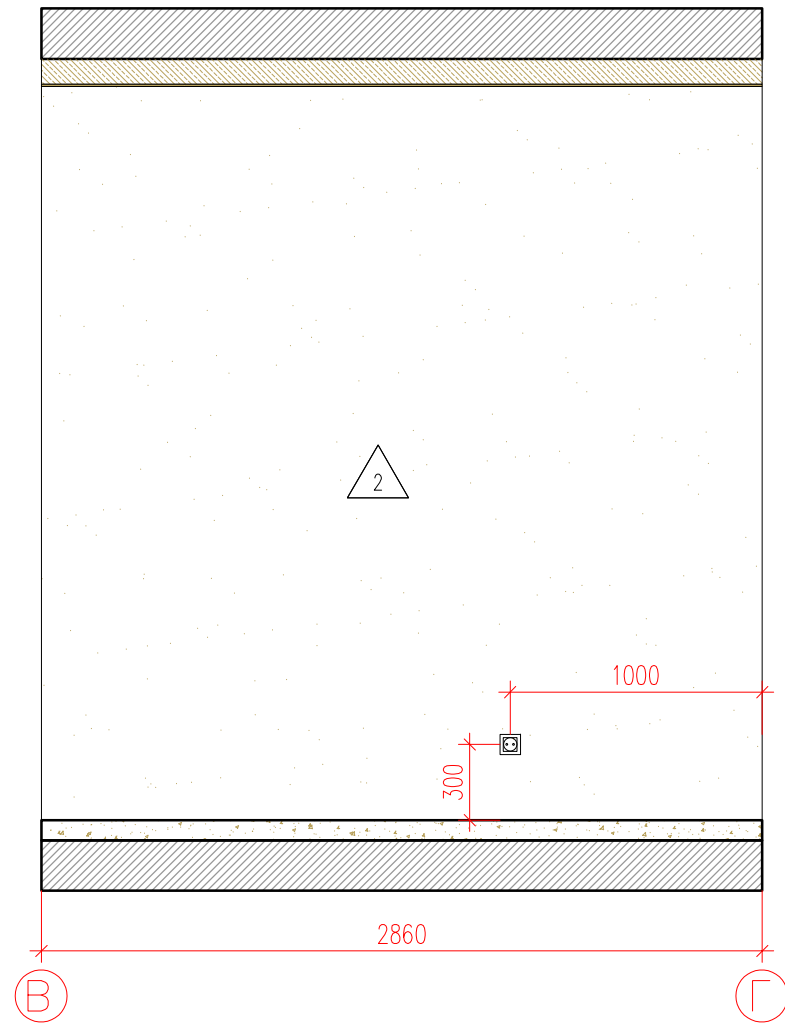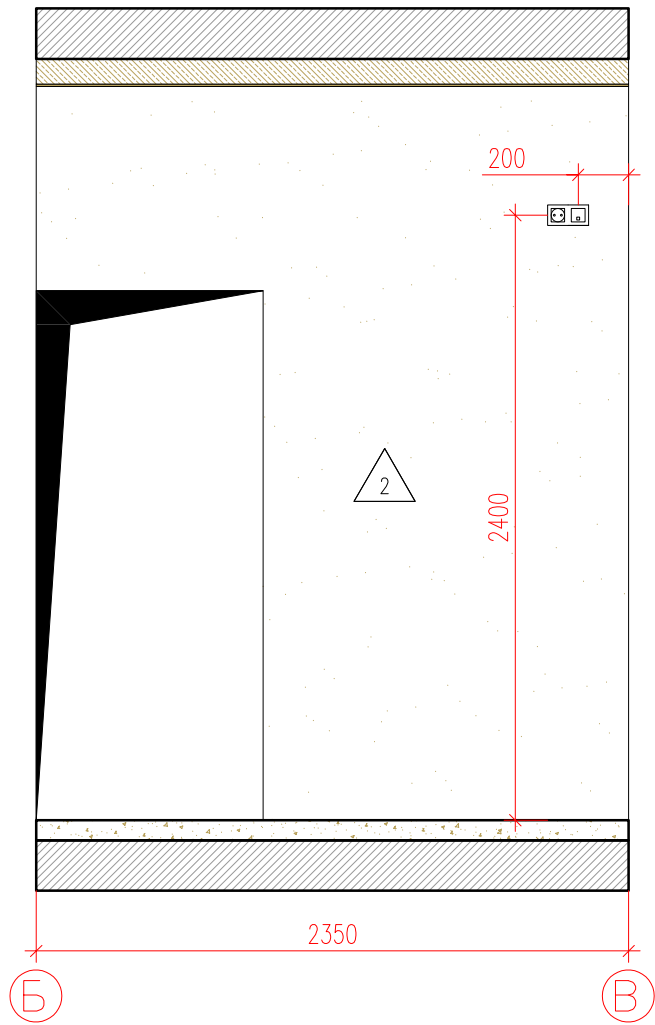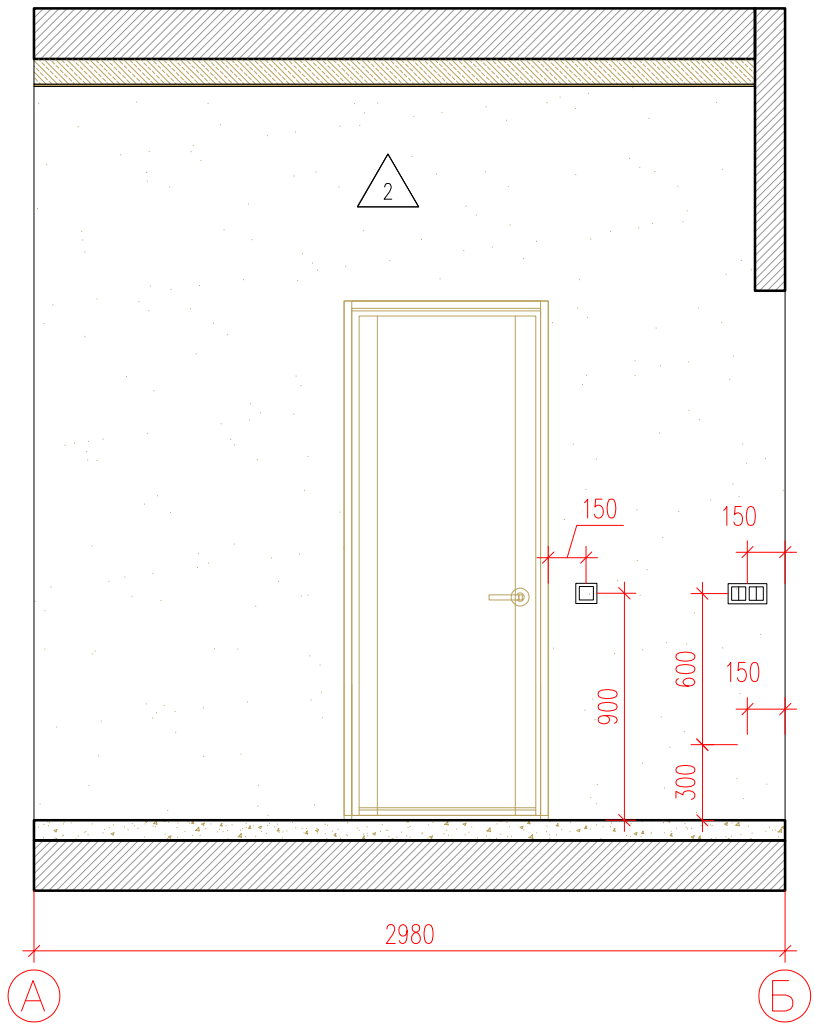

СПЕЦИФИКАЦИЯ ОТДЕЛОЧНЫХ МАТЕРИАЛОВ КОРИДОРА		
Спецификация отделочных материалов	Наименование	Площадь, М²/шт
2	Покраска водно-дисперсионной краской в два слоя; RAL 9003 (Caparol)	24,91

Условные обозначения :

1	- Номер комнаты	Домофон
6,7	- Площадь комнаты	Одноклавишный выключатель
Электрощит		Двухклавишный выключатель
		Разетка
		RJ 45
		TV


						Заказчик : 000 "ИФР" ИФР-27-20-2020-2-8-1			
						Многофункциональный комплекс по адресам: Москва, ЗАО, район Фили-Давыдовское, ул. Франко Ивана			
Изм.	Кол. уч.	Лист	N док.	Подпись	Дата	Дизайн-проект отделки квартиры	Стадия	Лист	Листов
Рук. маст.		Устинова Р.А					Р	15	19
Г.А.П.		Устинов О.А							
Г.И.П.		Устинова Р.А							
Архитектор		Сидоров Д.А							
Архитектор						Развертка помещения 1	<div>АМОС</div> <div>проектная мастерская</div>		
Конструктор									
Норм. контр.		Устинов О.А							

Согласовано


Взам. инв. ?

Подп. и дата

Инв. ? подл.

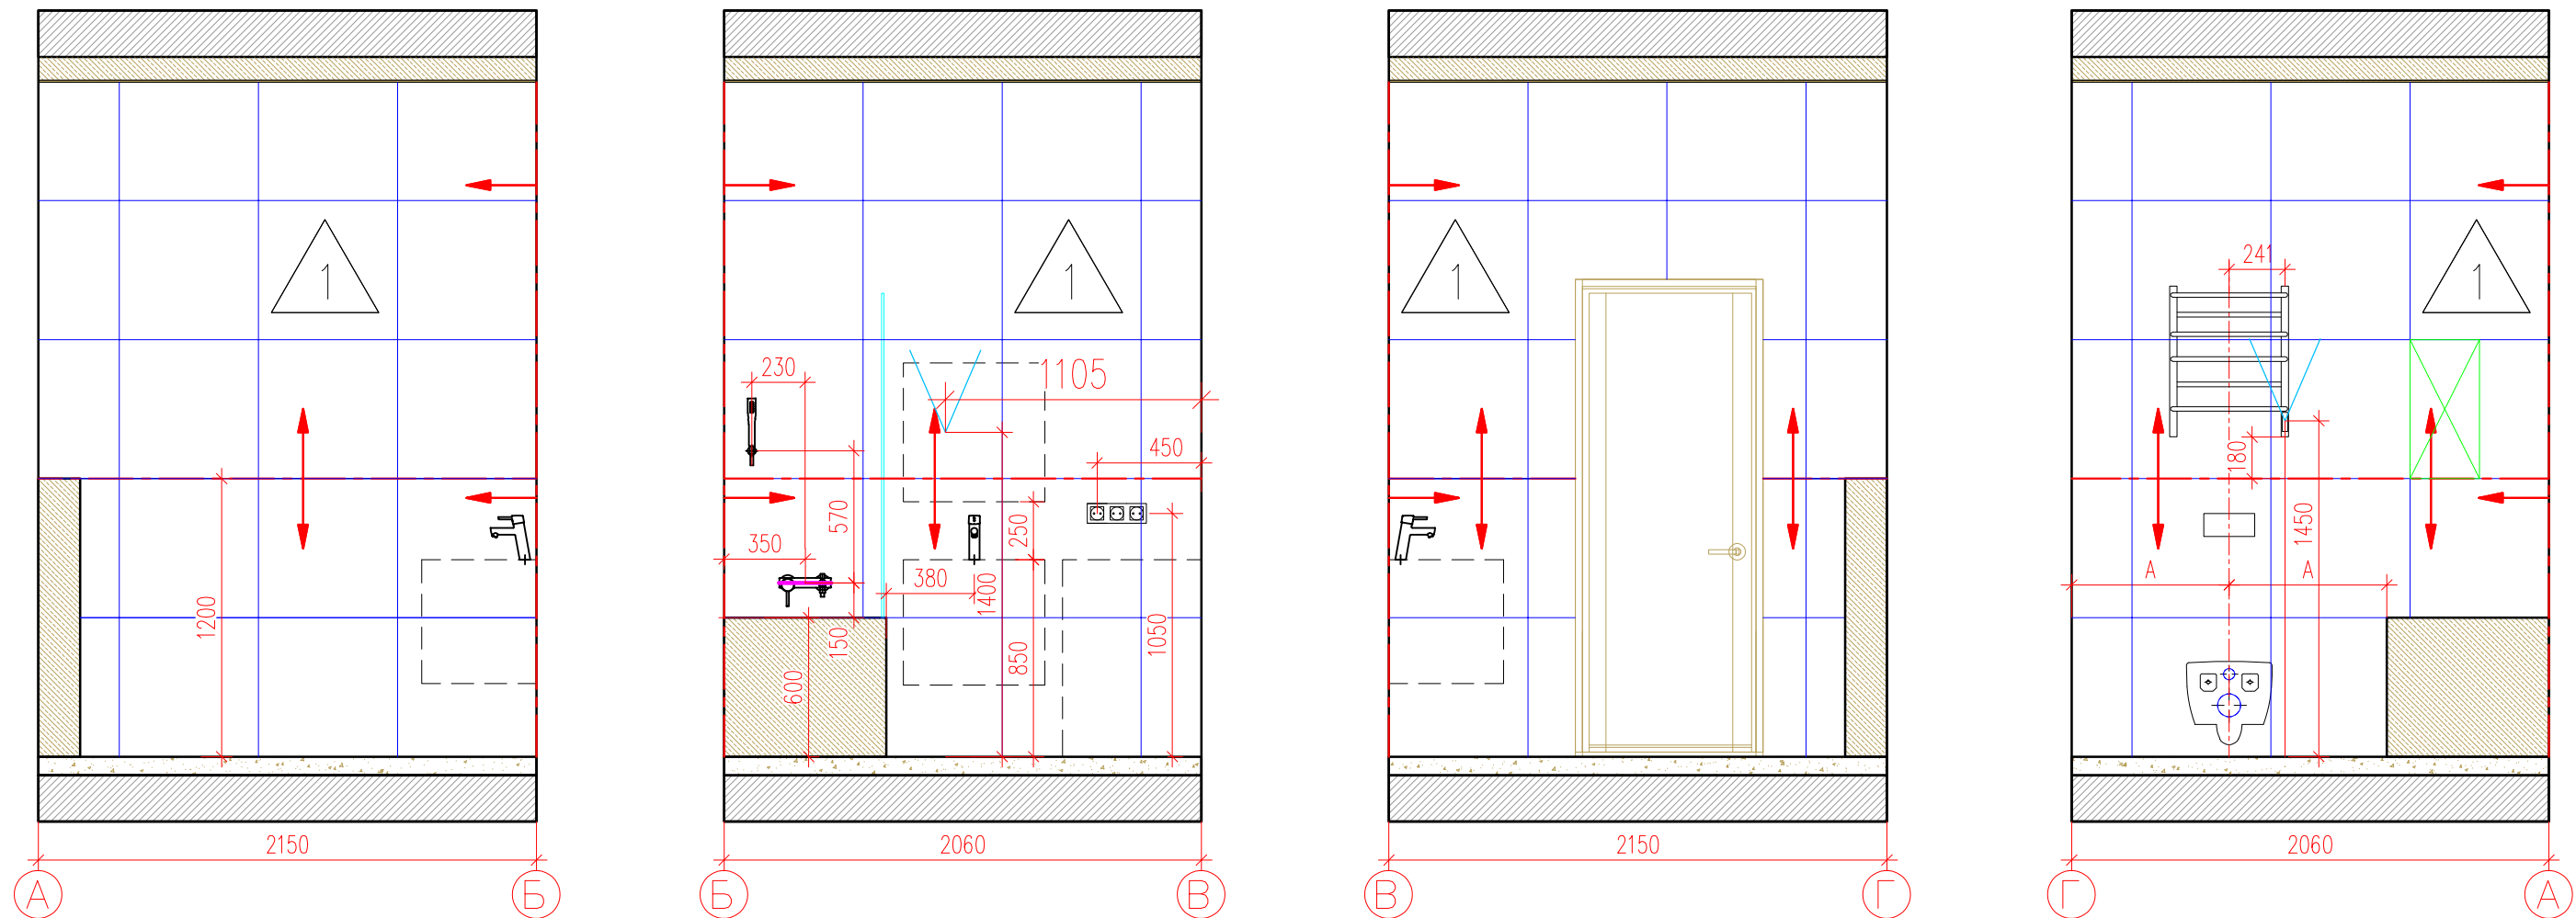


Фрагмент плана

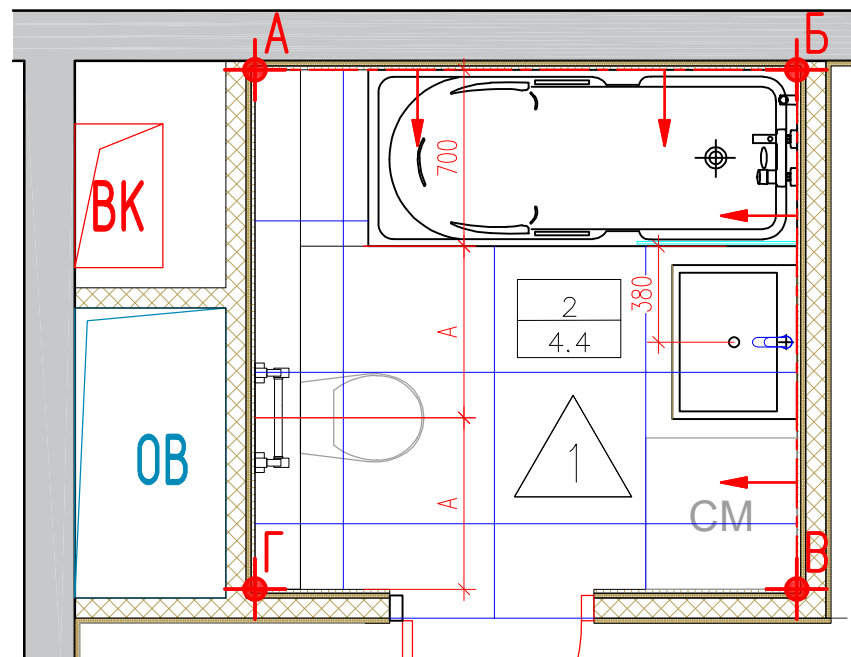

Условные обозначения :

5
5.0


- Номер комнаты
- Площадь комнаты

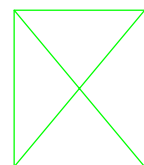

- Лючок доступа под плитку. Размер и положение см. Раздел ВК



- Разетка 220В Влагозащищенная

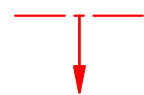

- Направление раскладки плитки

СПЕЦИФИКАЦИЯ ОТДЕЛОЧНЫХ МАТЕРИАЛОВ

	Наименование	Площадь, М²	Материал	Кол-во п/м
1	Kerama Marazzi Про Матрикс Белый, 60*60, матовая пов-ть	24.8	Керамогранит	-

Заказчик : ООО "ИФР"

ИФР-27-20-2020-2-8-1

Многофункциональный комплекс по адресам: Москва, ЗАО, район
Фили-Давыдовское, ул. Франко Ивана

Изм.	Кол. уч.	Лист	N док.	Подпись	Дата
Рук. маст.				Устинова Р.А.	
Г.А.П.				Устинов О.А.	
Г.И.П.				Устинова Р.А.	
Архитектор				Сидоров Д.А.	
Архитектор					
Конструктор					
Норм. контр.				Устинов О.А.	

Дизайн-проект отделки квартиры

Стадия	Лист	Листов
Р	16	19

Развертка помещения 2




АМОС
проектная мастерская

Согласовано


Взам. инв. ?

Подп. и дата

Инв. ? подл.

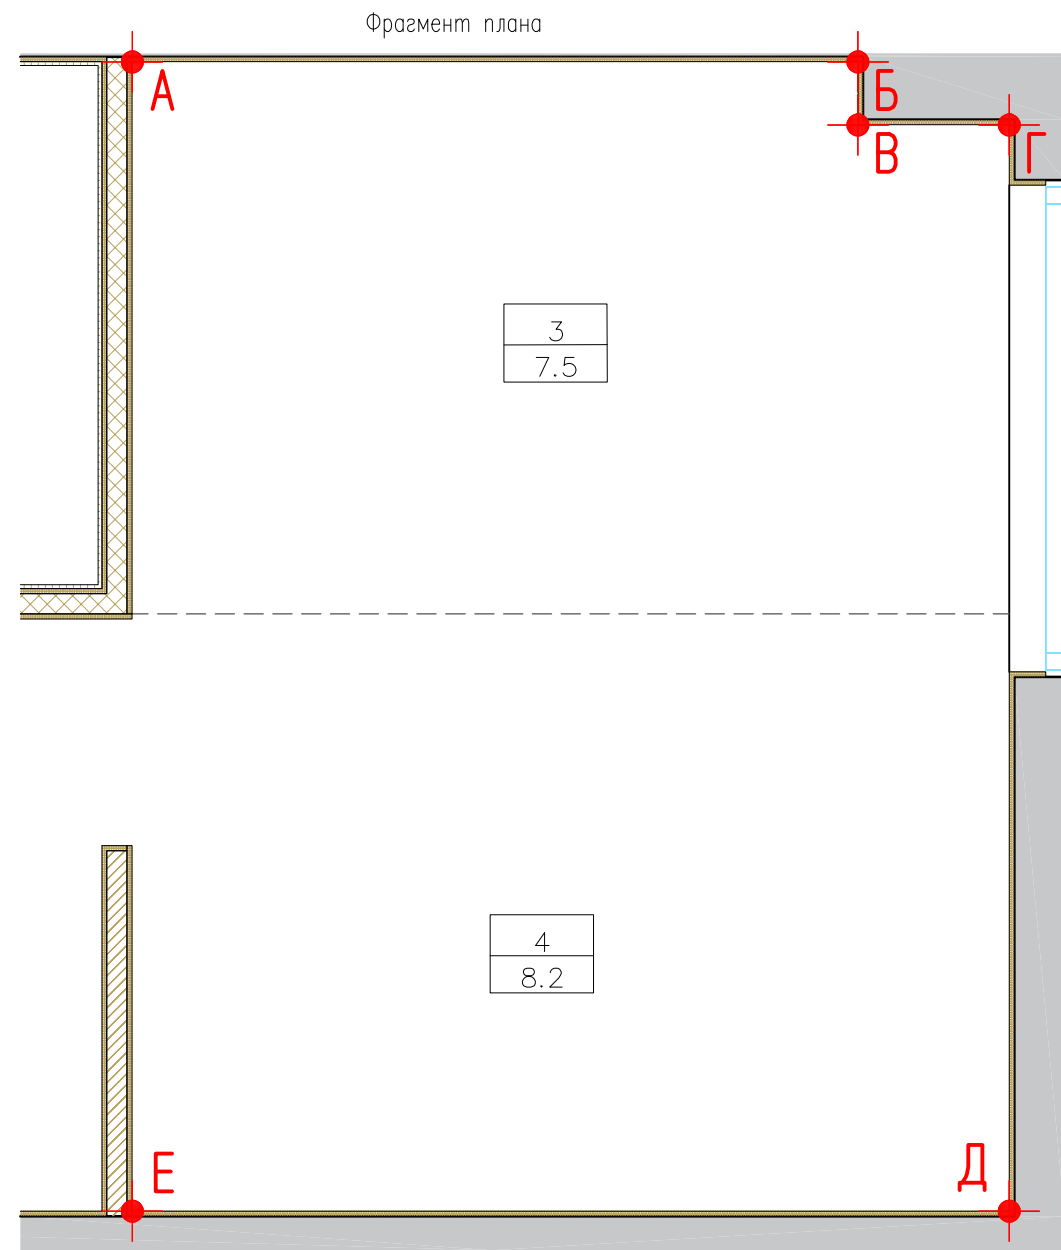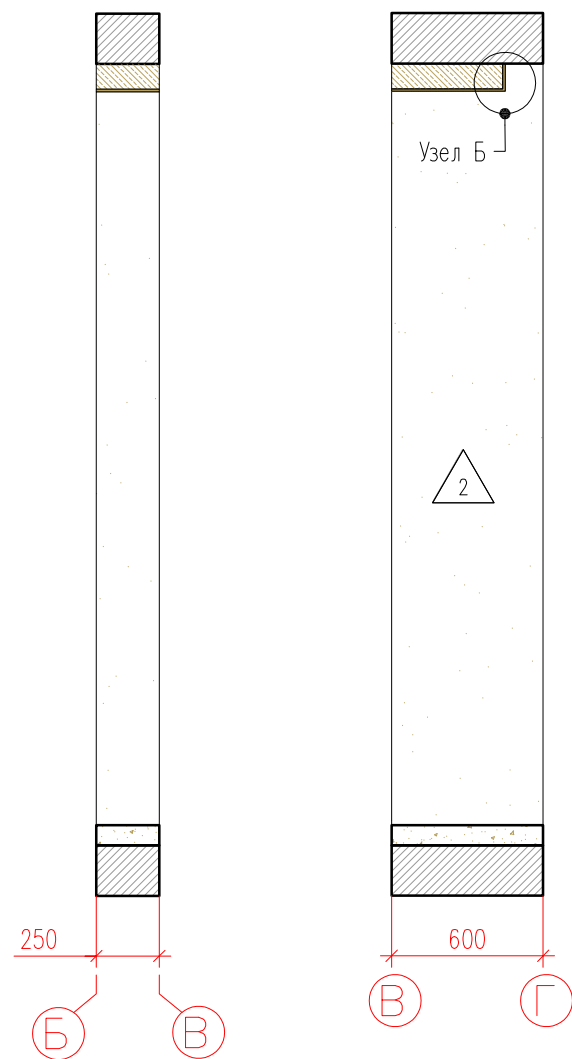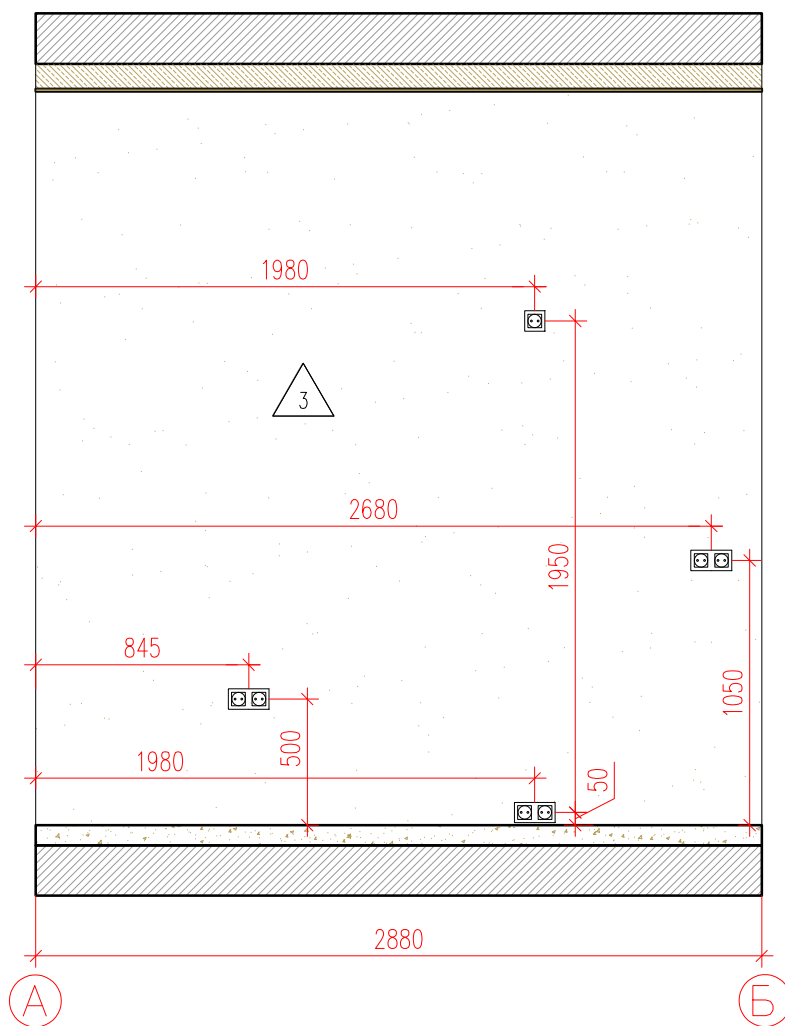


СПЕЦИФИКАЦИЯ ОТДЕЛОЧНЫХ МАТЕРИАЛОВ КОРИДОРА		
Спецификация отделочных материалов	Наименование	Площадь, М²/шт
2	Покраска водно-дисперсионной краской в два слоя; RAL 9003 (Caparol)	19,79

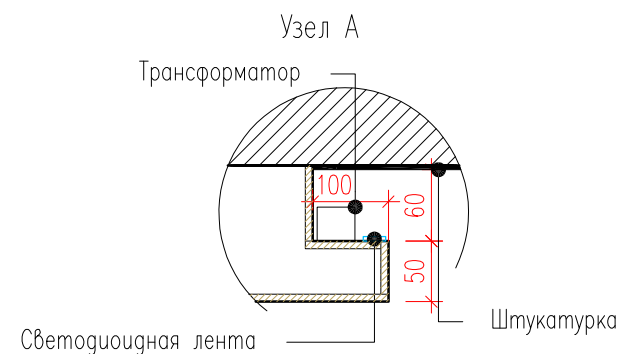

Условные обозначения :

- 3 - Номер комнаты
- 15,7 - Площадь комнаты
- Электрощит
- Домофон
- Одноклавишный выключатель
- Двухклавишный выключатель
- Разетка
- RJ 45
- TV



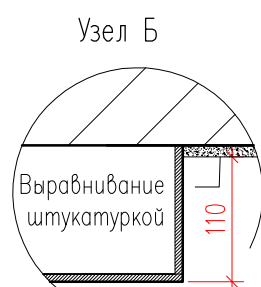


						Заказчик : 000 "ИФР"			ИФР-27-20-2020-2-8-1			
						Многофункциональный комплекс по адресам: Москва, ЗАО, район Фили-Давыдково, ул. Франко Ивана						
Изм.	Кол. уч.	Лист	N док.	Подпись	Дата	Дизайн-проект отделки квартиры			Стадия	Лист	Листов	
Рук. маст.	Устинова Р.А.								Р	17	19	
Г.А.П.	Устинов О.А.											
Г.И.П.	Устинова Р.А.											
Архитектор	Сидоров Д.А.											
Архитектор						Развертка помещения 3-4			<div>АМОС</div> <div>проектная мастерская</div>			
Конструктор												
Норм. контр.	Устинов О.А.											


АМОС
проектная мастерская

Согласовано

Инв. ? подл.	Подп. и дата	Взам. инв. ?

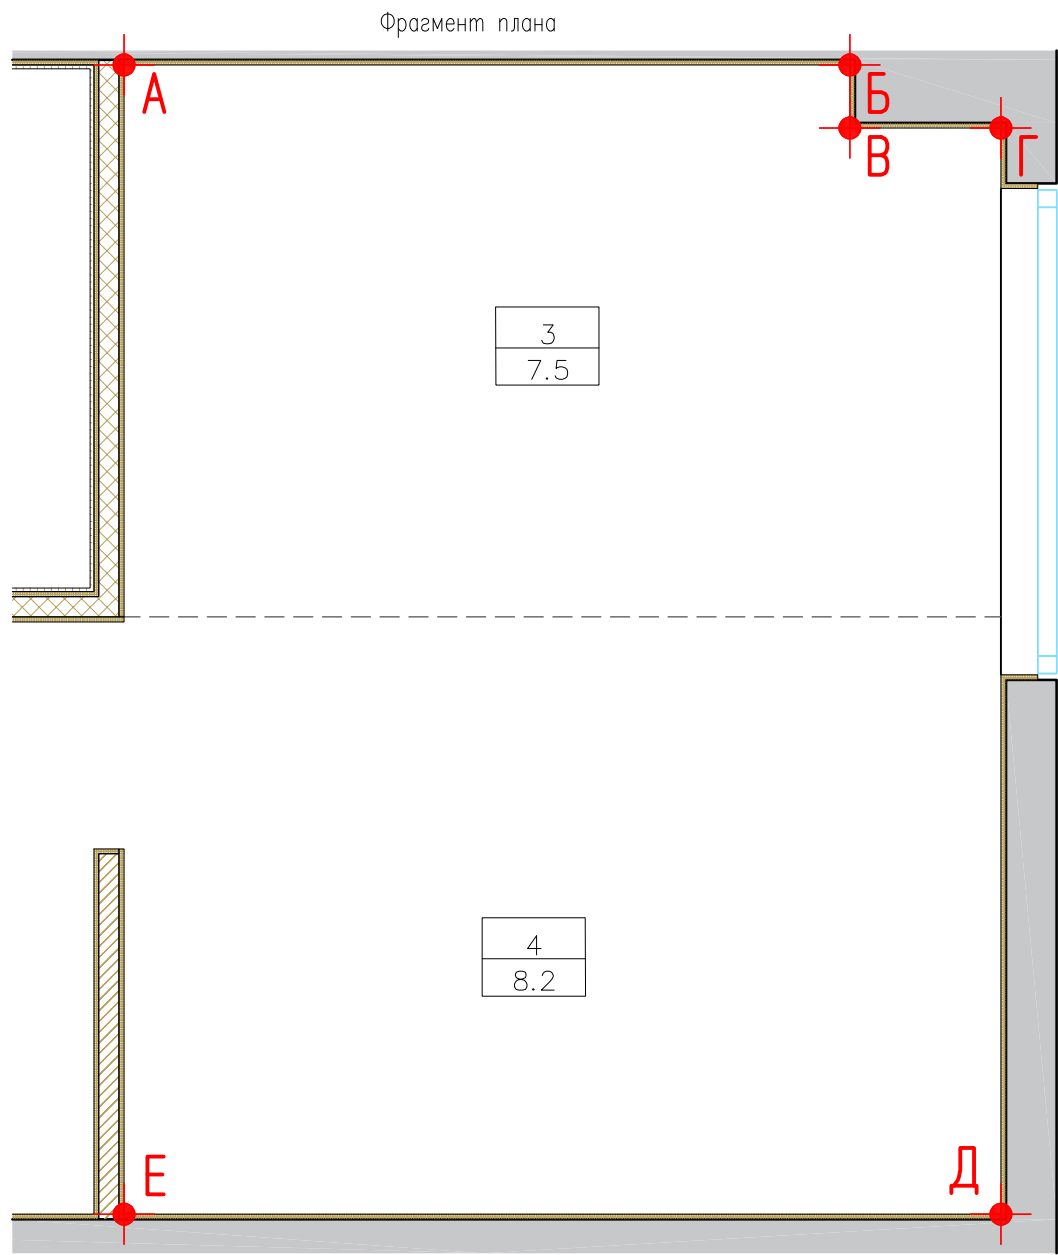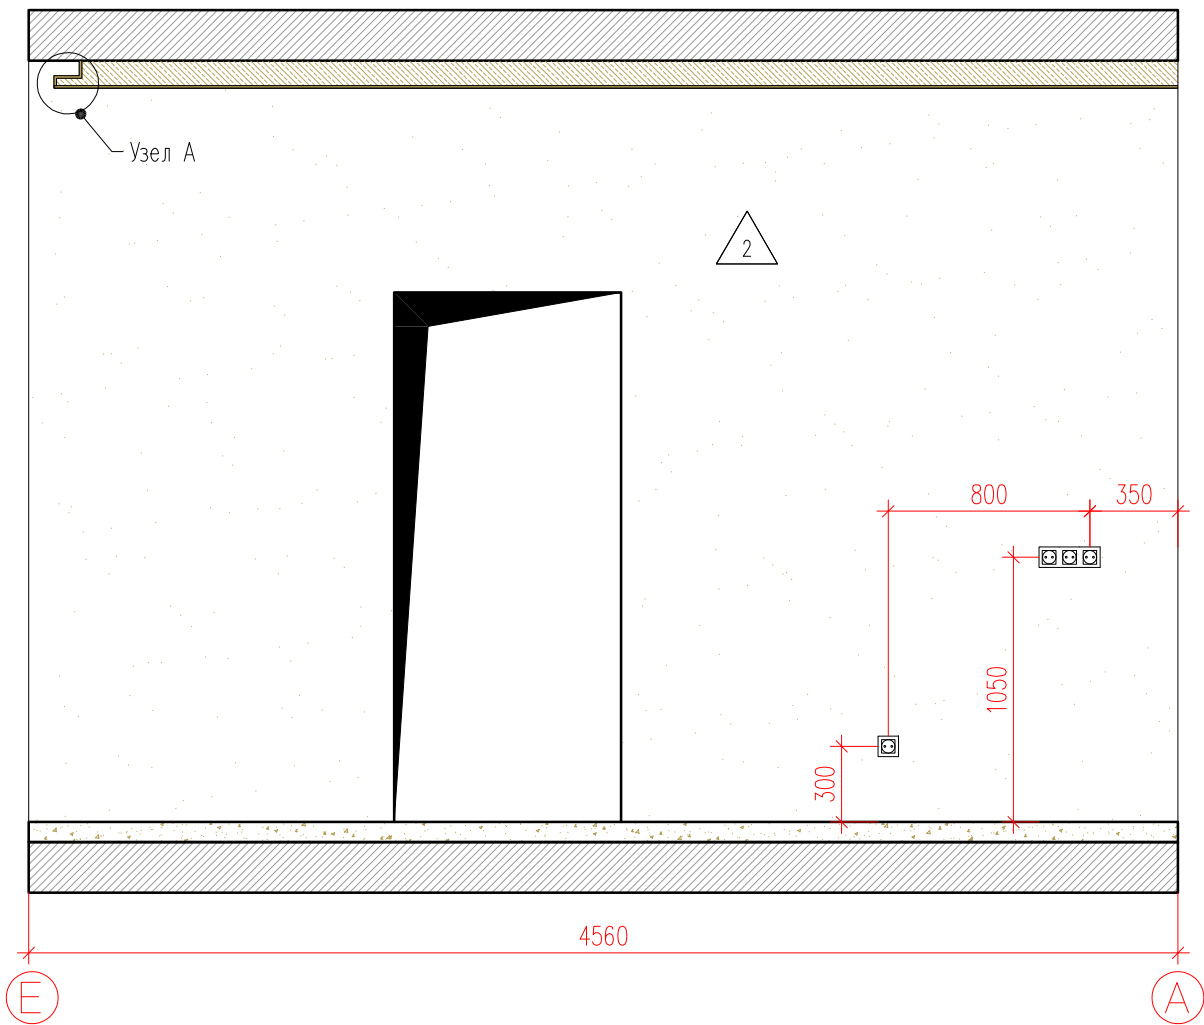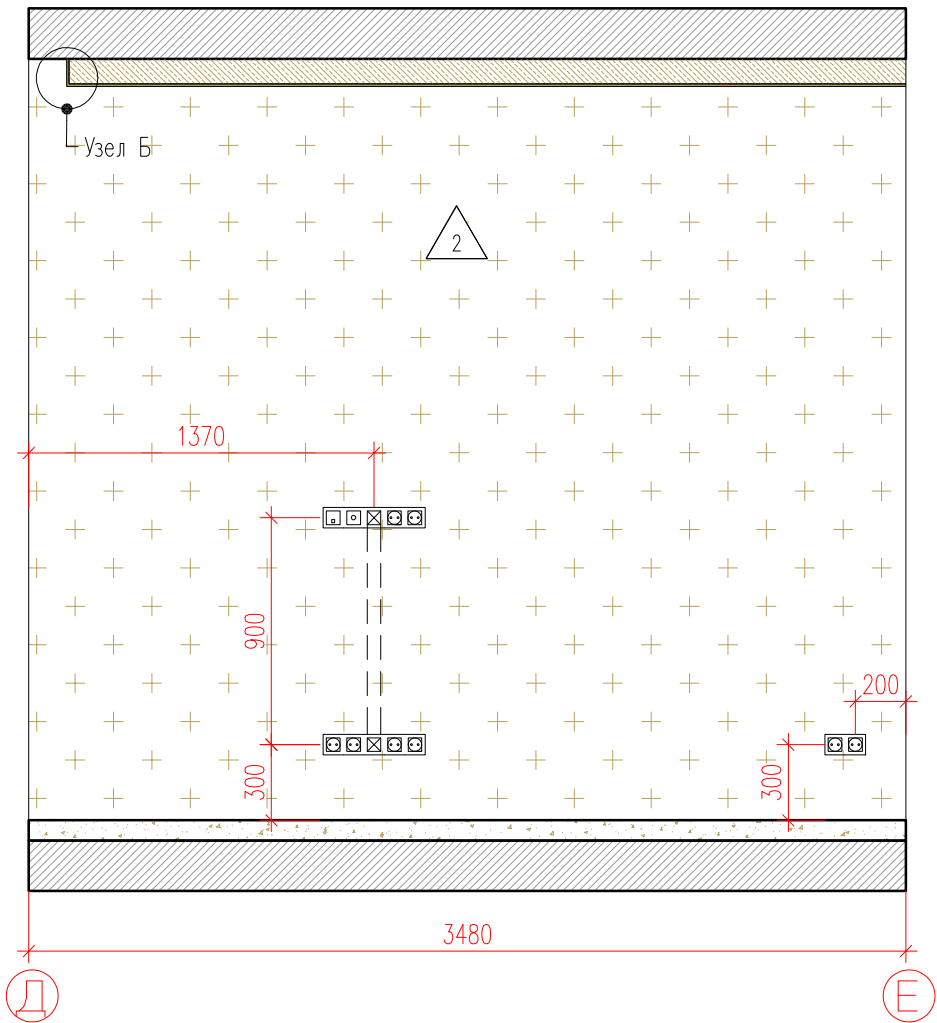

СПЕЦИФИКАЦИЯ ОТДЕЛОЧНЫХ МАТЕРИАЛОВ КОРИДОРА		
Спецификация отделочных материалов	Наименование	Площадь, М²/шт
	Покраска водно-дисперсионной краской в два слоя; RAL 9003 (Caparol)	11,38
	Покраска водно-дисперсионной краской в два слоя; RAL 7039 (Caparol)	10,12

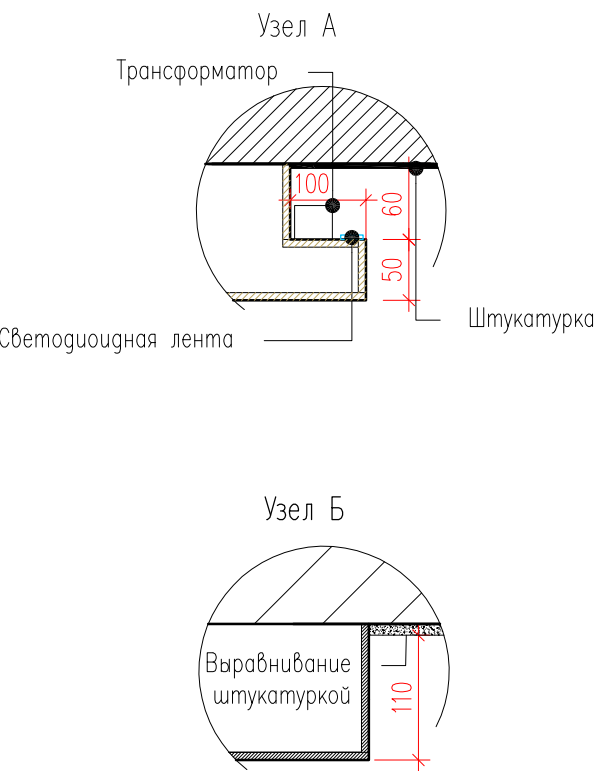

Условные обозначения :

	- Номер комнаты		- Домофон
	- Площадь комнаты		- Одноклавишный выключатель
	- Электрощит		- Двухклавишный выключатель
			- Розетка
			- RJ 45
			- TV

						Заказчик : 000 "ИФР" ИФР-27-20-2020-2-8-1			
						Многофункциональный комплекс по адресам: Москва, ЗАО, район Фили-Давыдовское, ул. Франко Ивана			
Изм.	Кол. уч.	Лист	N док.	Подпись	Дата				
Рук. маст.	Устинова Р.А.					Дизайн-проект отделки квартиры	Стадия	Лист	Листов
Г.А.П.	Устинов О.А.						Р	18	19
Г.И.П.	Устинова Р.А.								
Архитектор	Сидоров Д.А.					Развертка помещения 3-4	<div>АМОС</div> <div>проектная мастерская</div>		
Архитектор									
Конструктор									
Норм. контр.	Устинов О.А.								

АМОС
проектная мастерская

				Согласовано			
Инв. ? подл.		Подп. и дата		Взам. инв. ?			

1. Объемы даны без учета рекомендуемого запаса

Формат А3