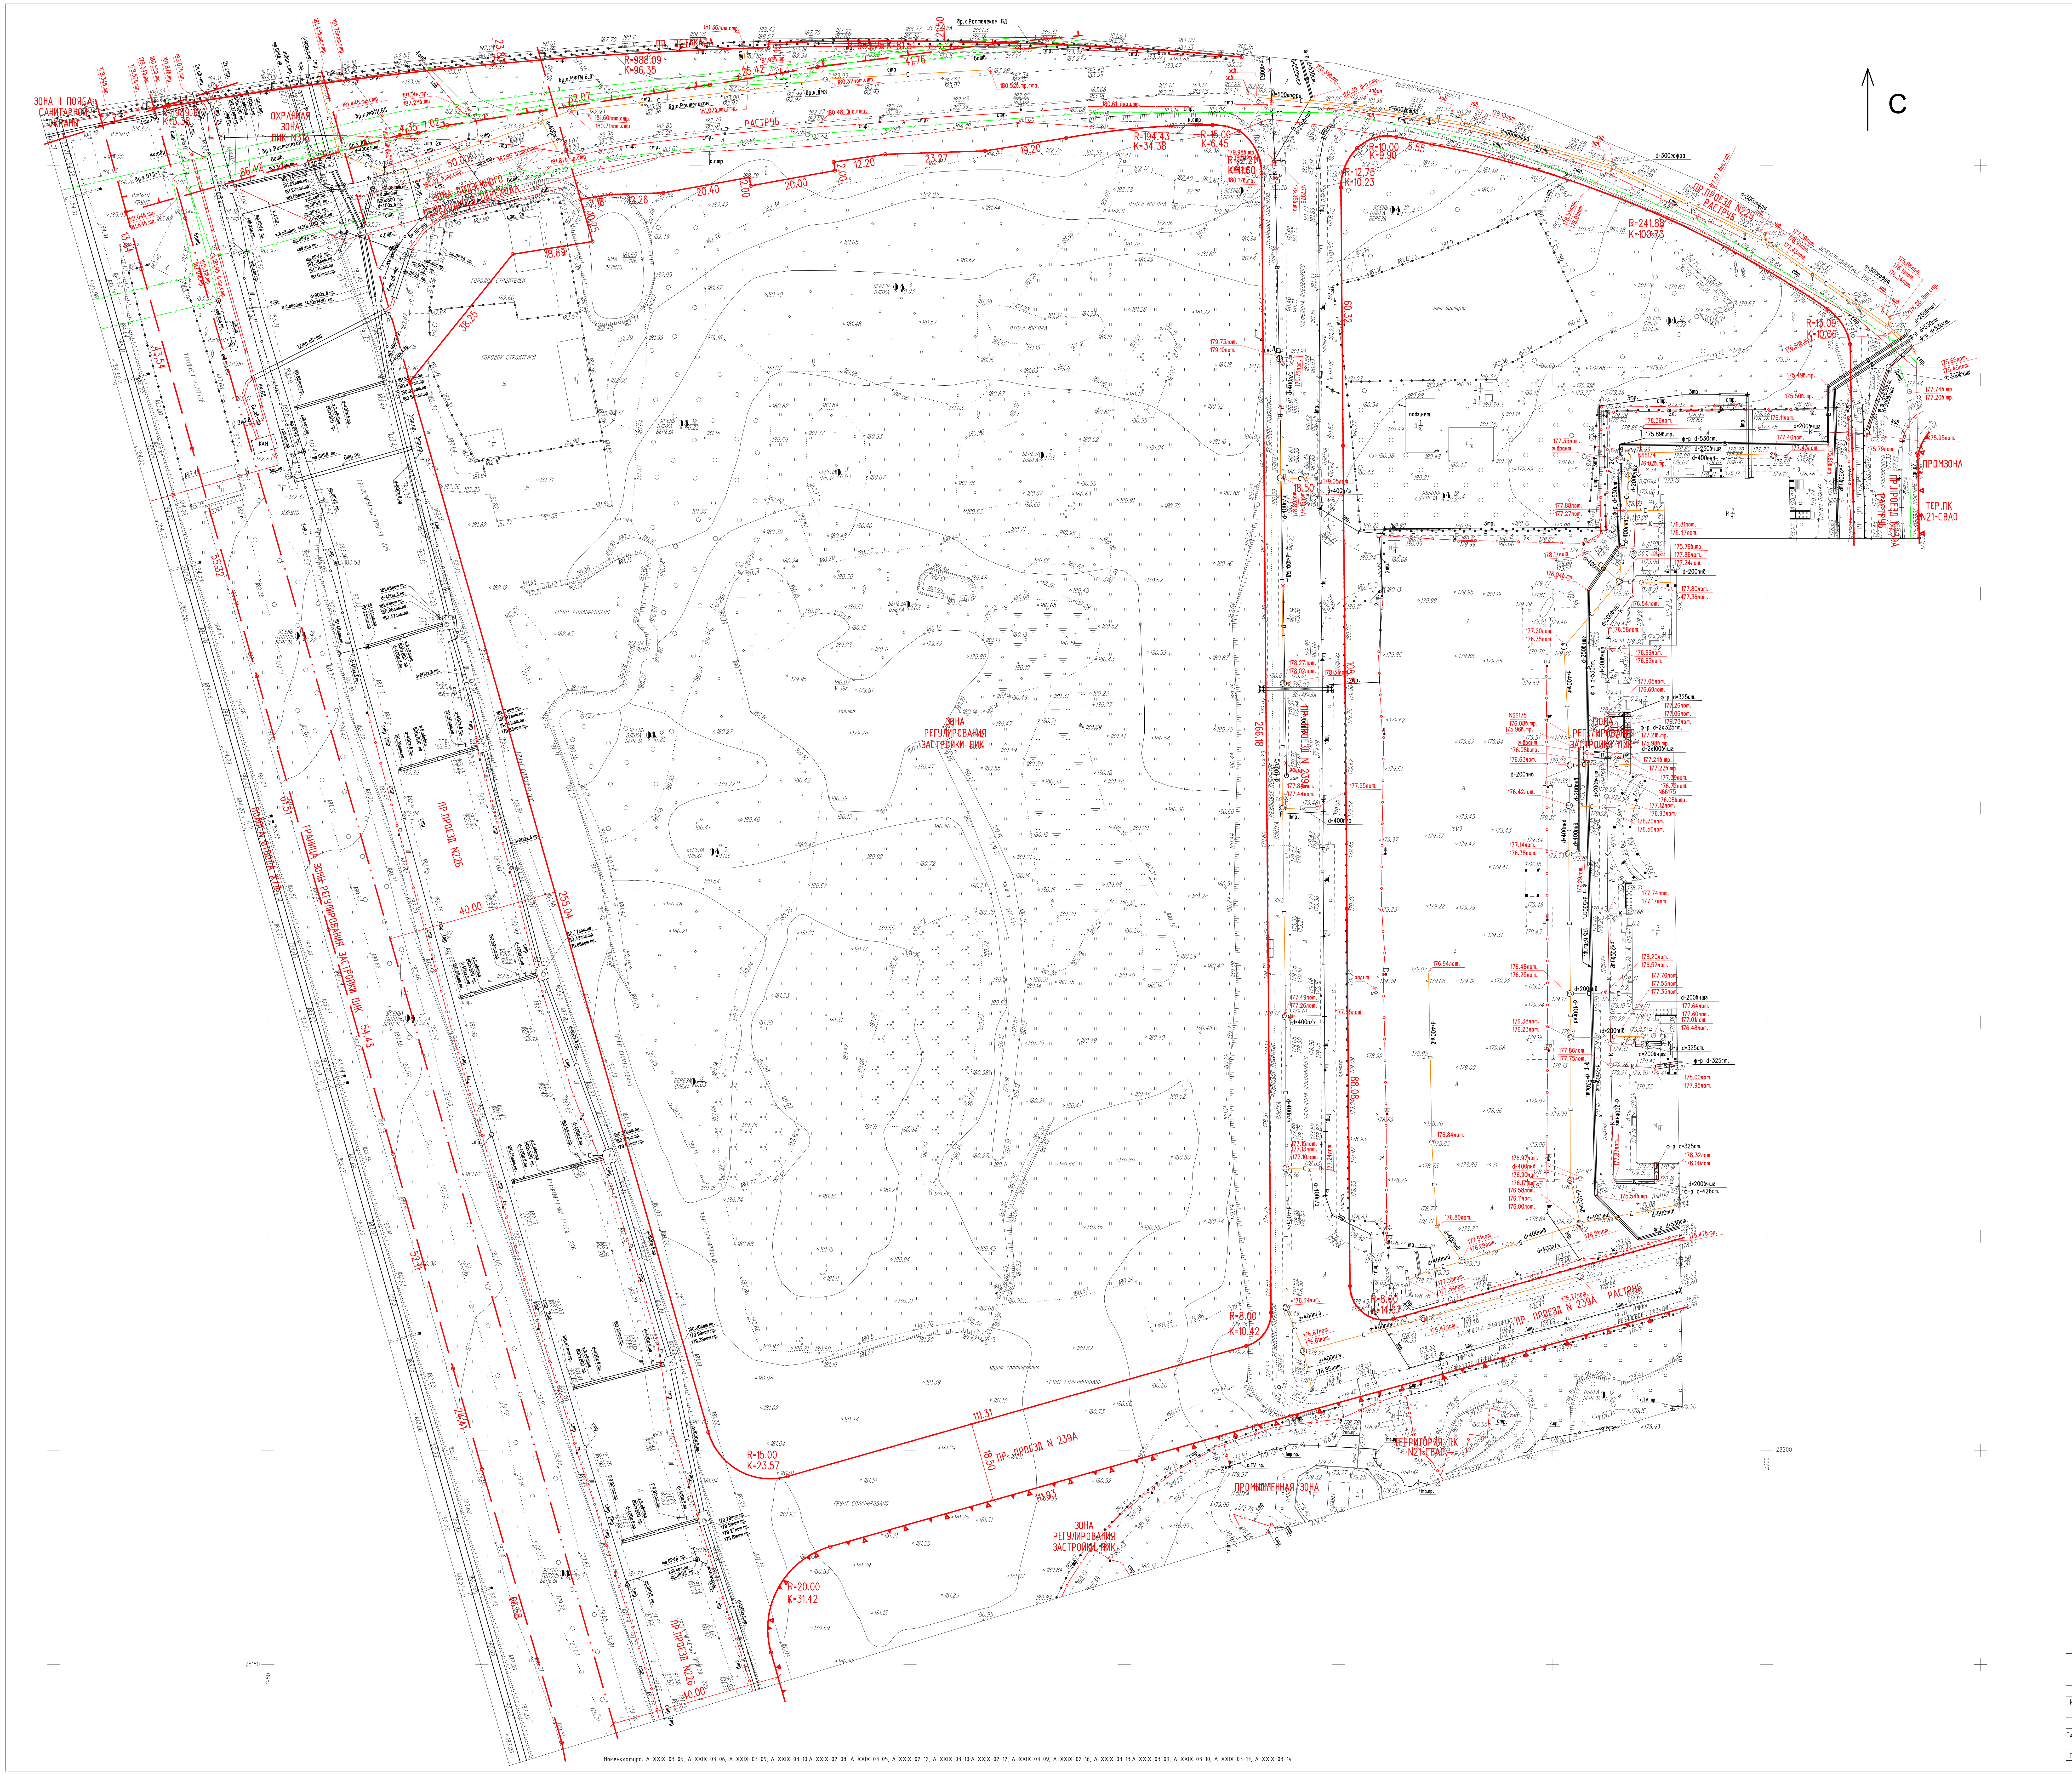
С
ЗОНА II ПОЯСА САНИТАРНОЙ ОХРАНЫ
ОХРАННАЯ ЗОНА ПИК №1
РАСТРУБ
ЗОНА РЕГУЛИРОВАНИЯ ЗАСТРОЙКИ ПИК
ГРАНИЦА ЗОНЫ РЕГУЛИРОВАНИЯ ЗАСТРОЙКИ ПИК
ПР.ПРОЕЗД N226
ПР. ПРОЕЗД N 239А
ПР. ПРОЕЗД N229
ПРОМЗОНА
ТЕР.ПК N21-СВАО
ТЕРРИТОРИЯ ПК N21-СВАО
ПРОМЫШЛЕННАЯ ЗОНА
ГОРОДОК СТРОИТЕЛЕЙ
ГРУНТ СПЛАНИРОВАНО
R=988.09 K=96.35
R=15.00 K=23.57
R=20.00 K=31.42
R=8.00 K=10.42
R=241.88 K=100.73
R=13.09 K=10.96
R=10.00 K=9.90
R=12.75 K=10.23
R=184.43 K=34.38
R=15.00 K=6.45
266.18
111.31
88.08
60.32
40.00
265.04

Номенклатура: A-XXIX-03-05, A-XXIX-03-06, A-XXIX-03-09, A-XXIX-03-10,A-XXIX-02-08, A-XXIX-03-05, A-XXIX-02-12, A-XXIX-03-10,A-XXIX-02-12, A-XXIX-03-09, A-XXIX-02-16, A-XXIX-03-13,A-XXIX-03-09, A-XXIX-03-10, A-XXIX-03-13, A-XXIX-03-14

Условные обозначения подземных инженерных коммуникаций

до 600 В 600 и выше В	водопровод (водовод)	С С	водосток
Д Д	дренаж	К К	канализация
	газопровод		теплопровод
	кабель МОСЭНЕРГО		кабель МОСГОРСВЕТ
к.ТВ	кабель телевидения	1к.ДС	кабель ДС
к.МПС	кабель МПС		кабель связи УПО
	кабель радио		золопровод
	воздухопровод	ил.	илопровод
	кабель МОСЭЛЕКТРОТРАНС		телефон. канализация
	бронированный кабель связи	волновод	волновод
	блочная канализация МОСЭНЕРГО	кабельный коллектор	кабельный коллектор МОСЭНЕРГО
	кабель заземления	Б.Д.	бездейств. прокладки
общий коллектор	общий коллектор	пр	проекты

Примечание :
- Съёмка выполнена по регистрационному уведомлению № РИ1/3701-19 от 25.04.2019 г
- Система координат Московская
- Система высот Московская
- Подземные коммуникации нанесены по архивным данным по состоянию на 30.05.2019 г. (3с/689-19)
- Действующие проекты нанесены по архивным данным по состоянию на на 30.05.2019 г.
- Положение кабелей проверено по архтву МКС ПАО "Московская городская электросетеваят компания".

Генеральный директор ____________ Скачко Д.А.

ЛИНИИ ГРАДОСТРОИТЕЛЬНОГО РЕГУЛИРОВАНИЯ
НАНЕСЕНЫ ПО СОСТОЯНИЮ НА 22.05.2019 Г.

ДУБЛИКАТ КРАСНЫХ ЛИНИЙ	ГБУ МОСГОРГЕОТРЕСТ, ОТДЕЛ N 10		
КРАСНЫМ НАНЕСЕНЫ ПРОЕКТНЫЕ ЛИНИИ ГРАДОСТРОИТЕЛЬНОГО РЕГУЛИРОВАНИЯ	Гл. инженер по производству	Аксенов А.О.	
	Рук. группы	Соловьева М.И.	
ЗАКАЗ N 10о/191019-2019	Исполнитель	Гудкова А.О.	
Количество частей -	" 22 "	мая	2019 г.

						Заказчик: ООО «ТехноСити»		
						Технопарк в сфере высоких технологий «Физтехпарк», II очередь по адресу: г. Москва, Долгопрудненское шоссе, 3		
Изм.	Кол.уч.	Лист	№док.	Подп.	Дата			
						система координат Московская система высот Московская	Стадия	Лист / Листов
Ген. директор		Скачко Д.А.			07.2019.			1 / 1
Геодезист		Гупало С.Н.			07.2019.	Инженерно-топографический план масштаб 1:500 в 1 сантиметре 5 метров Сечение рельефа 0.5 м	ООО "Глобусгео" т. 8(495)724-99-27	